

# 고 시

## ●국토해양부고시제2012-1037호

김포한강 택지개발사업에 대하여 「택지개발촉진법」 제8조(2007.4.20 개정 전 규정) 및 제9조의 규정에 따라 지구지정 변경(8차), 개발계획 변경(10차) 및 실시계획 변경(8차)을 승인 고시하고 「토지이용규제기본법」 제8조 및 같은 법 시행령 제7조의 규정에 의한 지형도면 등을 다음과 같이 고시합니다.

관계 도서는 김포시 개발지원과(전화 : 031-980-5511), 한국토지주택공사 김포직할사업단(전화 : 031-999-5735)에 비치하여 일반인에게 보이고 있습니다.

2012년 12월 31일

국토해양부장관

### 1. 택지개발예정지구 지정변경(8차)

가. 예정지구의 명칭(변경없음) : 김포한강 택지개발예정지구

나. 위치(변경없음) : 경기도 김포시 김포2동(장기동, 운양동, 구래동, 마산동) 일원

다. 면적(변경) : 기정 10,854,179.0㎡ → 변경 10,866,733.7㎡(증 12,554.7㎡)

라. 예정지구의 지정(변경)일자 : 관보고시일

### 2. 택지개발사업 개발계획 변경(10차) 승인

가. 택지개발계획의 명칭(변경없음) : 김포한강지구 택지개발계획

나. 시행자의 명칭 및 주소와 대표자의 성명(변경없음)

| 시행자의 명칭  | 주 소                | 성 명 |
|----------|--------------------|-----|
| 한국토지주택공사 | 경기도 성남시 분당구 돌마로 94 | 이지송 |

다. 개발계획의 개요

#### 1) 수용될 인구 및 주택에 관한 계획(변경)

| 구 분  | 수용세대(인) |        |        |        |        |        | 수용인구(호) |        |        |         |        |        | 비 고               |
|------|---------|--------|--------|--------|--------|--------|---------|--------|--------|---------|--------|--------|-------------------|
|      | 기정      |        |        | 변경     |        |        | 기정      |        |        | 변경      |        |        |                   |
|      | 합계      | 1단계    | 2단계    | 합계     | 1단계    | 2단계    | 합계      | 1단계    | 2단계    | 합계      | 1단계    | 2단계    |                   |
| 계    | 55,665  | 32,072 | 23,593 | 55,665 | 32,004 | 23,661 | 152,880 | 87,990 | 64,890 | 152,880 | 87,810 | 65,070 | 2.59~2.87인<br>/세대 |
| 단독주택 | 1,643   | 520    | 1,123  | 1,643  | 452    | 1,191  | 4,470   | 1,380  | 3,090  | 4,470   | 1,200  | 3,270  |                   |
| 공동주택 | 51,213  | 31,552 | 19,661 | 51,213 | 31,552 | 19,661 | 140,380 | 86,610 | 53,770 | 140,380 | 86,610 | 53,770 |                   |
| 연립주택 | 3,634   | 1,068  | 2,566  | 3,634  | 1,068  | 2,566  | 10,430  | 3,060  | 7,370  | 10,430  | 3,060  | 7,370  |                   |
| 아파트  | 47,579  | 30,484 | 17,095 | 47,579 | 30,484 | 17,095 | 129,950 | 83,550 | 46,400 | 129,950 | 83,550 | 46,400 |                   |
| 주상복합 | 2,809   | —      | 2,809  | 2,809  | —      | 2,809  | 8,030   | —      | 8,030  | 8,030   | —      | 8,030  |                   |

#### 2) 집단에너지의 공급에 관한 계획(변경)

가) 전력공급 계획(변경)

○ 변압기 설비용량은 지구내 변전소를 신설하여 공급

  - 기정 : 288,318kVA → 변경 : 288,286kVA

○ 전력공급설비는 전기공급자가 부담

나) 도시가스 공급계획(변경)

○ 개발난방용(단독주택, 교육시설, 종교시설 등) 및 취사용 LNG를 서울도시가스(주) 및 인천도시가스(주)로부터 수급

  - 기정 : 25,968천Nm<sup>3</sup>/년 → 변경 : 25,961천Nm<sup>3</sup>/년

다) 열공급 계획(변경)

○ 집단에너지 사업자인 청라에너지(주)에서 공급하는 것으로 계획

  - 기정 : 440.52Gcal/h → 변경 : 440.37Gcal/h

## 라) 집단에너지 공급 타당성 검토(변경없음)

- 산업자원부 공고 제2002-240호(2003.1.2) “집단에너지 공급 기본계획” 상의 공급기준에 의거 산업자원부 공고 제2006-255호(2006.8.28)로 본 지구는 집단에너지 공급대상지역으로 지정되었음
- 장기지구를 포함하여 청라에너지(주)에서 공급하는 것으로 계획

## 3) 통신시설계획(변경)

- 가정용, 근린생활시설용, 상업용, 공공용으로 구분하여 수요추정
- 기정 : 122,982회선 → 변경 : 122,930회선

## 4) 교통에 관한 계획(변경)

## 가) 도로계획(변경)

- 일반도로(변경)
  - 기정 : 281개 노선, 91,173m → 변경 : 282개 노선, 89,566m
- 보행자전용도로(변경)
  - 기정 : 251개 노선, 21,680m → 변경 : 251개 노선, 21,651m
- 자전거전용도로(변경)
  - 기정 : 72개 노선, 11,180m → 변경 : 72개 노선, 11,158m

## 나) 주차장 계획(변경)

- 기정 : 40개소, 71,337.0㎡ → 변경 : 40개소, 71,333.5㎡

## 5) 대상토지의 단계별 조성에 관한 계획(변경)

- 기정 (단위:천㎡)

| 구 분  | 계      | 2006년 | 2007년 | 2008년 | 2009년 | 2010년 | 2011년 | 2012년 | 2013년이후 |
|------|--------|-------|-------|-------|-------|-------|-------|-------|---------|
| 용지보상 | 10,854 | 4,428 | 4,845 | 1,578 | 2     | 1     | -     | -     | -       |
| 조성공사 | 10,854 | -     | -     | 570   | 806   | 1,427 | 1,115 | 3,052 | 3,884   |

- 변경 (단위:천㎡)

| 구 분  | 계      | 2006년 | 2007년 | 2008년 | 2009년 | 2010년 | 2011년 | 2012년 | 2013년이후 |
|------|--------|-------|-------|-------|-------|-------|-------|-------|---------|
| 용지보상 | 10,867 | 4,433 | 4,851 | 1,580 | 2     | 1     | -     | -     | -       |
| 조성공사 | 10,867 | -     | -     | 570   | 806   | 1,427 | 1,115 | 2,946 | 4,003   |

## 6) 연차별 자금투자 및 재원조달에 관한 계획(변경없음)

## 가) 연차별 자금투자계획

| 구 분 | 계      | 2006년  | 2007년  | 2008년 | 2009년 | 2010년 | 2011년 | 2012년  | 2013년이후 |
|-----|--------|--------|--------|-------|-------|-------|-------|--------|---------|
| 계   | 83,671 | 15,929 | 15,378 | 3,663 | 5,686 | 4,930 | 4,921 | 15,342 | 17,822  |
| 용지비 | 38,387 | 15,752 | 15,125 | 2,376 | 953   | 269   | 269   | 2,412  | 1,231   |
| 개발비 | 45,284 | 177    | 253    | 1,287 | 4,733 | 4,661 | 4,652 | 12,930 | 16,591  |

## 나) 재원조달 계획

- 한국토지주택공사 자체 보유자금, 용지보상용 토지개발채권, 조성토지 및 보유토지 매각대금

## 7) 관계기관의 의견 및 이의 반영여부 등에 관한 사항은 개발계획 변경 승인서와 같음(계재생략)

## 라. 개발기간(변경없음)

- 1단계 : 2006년 12월 13일 ~ 2012년 12월 31일
- 2단계 : 2006년 12월 13일 ~ 2013년 12월 31일

## 마. 토지이용에 관한 계획(변경)

| 구분                   |                    | 면적(m <sup>2</sup> ) |             |             |              |             |             | 비율(%)      |       | 비고    |  |
|----------------------|--------------------|---------------------|-------------|-------------|--------------|-------------|-------------|------------|-------|-------|--|
|                      |                    | 기정                  |             |             | 변경           |             |             | 증감         | 기정    |       | 변경   |
|                      |                    | 계                   | 1단계         | 2단계         | 계            | 1단계         | 2단계         |            |       |       |  |
| 총계                   |                    | 10,854,179.0        | 3,582,901.0 | 7,271,278.0 | 10,866,733.7 | 3,582,737.7 | 7,283,996.0 | 증 12,554.7 | 100.0 | 100.0 |  |
| 주택<br>건설<br>용지       | 소계                 | 3,707,453.0         | 2,010,739.0 | 1,696,714.0 | 3,705,870.6  | 2,009,156.6 | 1,696,714.0 | 감 1,582.4  | 34.2  | 34.2  |  |
|                      | 단독주택               | 589,798.0           | 175,320.0   | 414,478.0   | 589,639.1    | 175,161.1   | 414,478.0   | 감 158.9    | 5.5   | 5.5   |  |
|                      | 필지형                | 409,920.0           | 175,320.0   | 234,600.0   | 409,761.1    | 175,161.1   | 234,600.0   | 감 158.9    | 3.8   | 3.8   |  |
|                      | 블록형                | 179,878.0           | -           | 179,878.0   | 179,878.0    | -           | 179,878.0   | -          | 1.7   | 1.7   |  |
|                      | 공동주택               | 3,040,845.0         | 1,796,307.0 | 1,244,538.0 | 3,039,479.4  | 1,794,941.4 | 1,244,538.0 | 감 1,365.6  | 28.0  | 28.0  |  |
|                      | 연립주택               | 488,047.0           | 143,741.0   | 344,306.0   | 487,848.2    | 143,542.2   | 344,306.0   | 감 198.8    | 4.5   | 4.5   |  |
|                      | 아파트                | 2,552,798.0         | 1,652,566.0 | 900,232.0   | 2,551,631.2  | 1,651,399.2 | 900,232.0   | 감 1,166.8  | 23.5  | 23.5  |  |
|                      | 근린생활시설             | 76,810.0            | 39,112.0    | 37,698.0    | 76,752.1     | 39,054.1    | 37,698.0    | 감 57.9     | 0.7   | 0.7   |  |
| 상업<br>업무<br>시설<br>용지 | 소계                 | 680,606.0           | 184,153.0   | 496,453.0   | 680,537.2    | 184,084.2   | 496,453.0   | 감 68.8     | 6.3   | 6.2   |  |
|                      | 주상복합               | 122,652.0           | -           | 122,652.0   | 122,652.0    | -           | 122,652.0   | -          | 1.1   | 1.1   |  |
|                      | 상업용지               | 197,530.0           | -           | 197,530.0   | 197,530.0    | -           | 197,530.0   | -          | 1.8   | 1.8   |  |
|                      | 문화예술용지             | 18,865.0            | -           | 18,865.0    | 18,865.0     | -           | 18,865.0    | -          | 0.2   | 0.2   |  |
|                      | 업무용지               | 69,334.0            | 30,198.0    | 39,136.0    | 69,277.8     | 30,141.8    | 39,136.0    | 감 56.2     | 0.6   | 0.6   |  |
|                      | 도시지원시설             | 272,225.0           | 153,955.0   | 118,270.0   | 272,212.4    | 153,942.4   | 118,270.0   | 감 12.6     | 2.6   | 2.5   |  |
|                      | Science Park       | 59,730.0            | 59,730.0    | -           | 59,739.0     | 59,739.0    | -           | 증 9.0      | 0.6   | 0.5   |  |
|                      | Business Incubator | 94,225.0            | 94,225.0    | -           | 94,203.4     | 94,203.4    | -           | 감 21.6     | 0.9   | 0.9   |  |
|                      | 도시형공업              | 118,270.0           | -           | 118,270.0   | 118,270.0    | -           | 118,270.0   | -          | 1.1   | 1.1   | 농수산유통시설 포함   |
| 공공<br>시설<br>용지       | 소계                 | 6,466,120.0         | 1,388,009.0 | 5,078,111.0 | 6,480,325.9  | 1,389,496.9 | 5,090,829.0 | 증 14,205.9 | 59.5  | 59.6  |  |
|                      | 교육시설               | 344,053.0           | 184,977.0   | 159,076.0   | 343,959.7    | 184,883.7   | 159,076.0   | 감 93.3     | 3.2   | 3.2   | 유9,초13,중6,고5,특1  |
|                      | 공공편익시설             | 48,117.0            | 23,747.0    | 24,370.0    | 48,104.5     | 23,734.5    | 24,370.0    | 감 12.5     | 0.4   | 0.4   | 소방서1,소방파출소2,우체국2,경찰서1,파출소2,전화국2,동주민센터4,보건소1,U-City통합정보센터 1개소 |
|                      | 종합의료시설             | 25,596.0            | 25,596.0    | -           | 25,575.6     | 25,575.6    | -           | 감 20.4     | 0.2   | 0.2   | 1개소  |
|                      | 사회체육시설             | 35,657.0            | 14,843.0    | 20,814.0    | 35,665.2     | 14,851.2    | 20,814.0    | 증 8.2      | 0.3   | 0.3   | 3개소  |
|                      | 문화시설               | 55,324.0            | -           | 55,324.0    | 55,324.0     | -           | 55,324.0    | -          | 0.5   | 0.5   | 에코센터1,문화예술센터1개소  |
|                      | 복지시설               | 44,544.0            | 37,318.0    | 7,226.0     | 44,544.7     | 37,318.7    | 7,226.0     | 증 0.7      | 0.4   | 0.4   | 9개소  |
|                      | 청소년수련시설            | 15,414.0            | -           | 15,414.0    | 15,414.0     | -           | 15,414.0    | -          | 0.1   | 0.1   | 1개소  |
|                      | 종교시설               | 35,132.0            | 5,942.0     | 29,190.0    | 35,138.3     | 5,948.3     | 29,190.0    | 증 6.3      | 0.3   | 0.3   | 23개소   |
|                      | 공급처리시설             | 61,303.0            | 5,279.0     | 56,024.0    | 58,954.2     | 5,250.2     | 53,704.0    | 감 2,348.8  | 0.5   | 0.5   | 폐기물처리시설 등 9개소  |
|                      | 위험물저장 및 처리시설       | 10,656.0            | 5,119.0     | 5,537.0     | 10,654.9     | 5,117.9     | 5,537.0     | 감 1.1      | 0.1   | 0.1   | 6개소  |
|                      | 주차장                | 71,337.0            | 21,931.0    | 49,406.0    | 71,333.5     | 21,927.5    | 49,406.0    | 감 3.5      | 0.7   | 0.7   | 40개소   |
|                      | 유보지                | 132,755.0           | -           | 132,755.0   | 132,755.0    | -           | 132,755.0   | -          | 1.2   | 1.2   | 2개소  |
|                      | 농업관련용지             | 825.0               | -           | 825.0       | 825.0        | -           | 825.0       | -          | 0.1   | 0.1   | 텃밭   |
|                      | 공원                 | 2,354,702.0         | 59,503.0    | 2,295,199.0 | 2,354,665.6  | 59,466.6    | 2,295,199.0 | 감 36.4     | 21.6  | 21.6  | 주제공원7,근린공원15,어린이공원15,소공원21개소                                 |
|                      | 경관녹지               | 92,128.0            | 43,399.0    | 48,729.0    | 92,685.6     | 43,956.6    | 48,729.0    | 증 557.6    | 0.8   | 0.8   | 5개소  |
|                      | 완충녹지               | 116,428.0           | 40,218.0    | 76,210.0    | 116,464.9    | 46,496.9    | 69,968.0    | 증 36.9     | 1.1   | 1.1   | 5개소  |
|                      | 공공공지               | 583,562.0           | 128,825.0   | 454,737.0   | 584,529.3    | 127,770.3   | 456,759.0   | 증 967.3    | 5.4   | 5.4   | 82개소   |
|                      | 유수지                | 190,047.0           | 25,044.0    | 165,003.0   | 193,898.2    | 28,895.2    | 165,003.0   | 증 3,851.2  | 1.8   | 1.8   | 유수시설1, 저류시설5개소   |
|                      | 광장                 | 154,234.0           | 116,864.0   | 37,370.0    | 150,981.6    | 114,713.6   | 36,268.0    | 감 3,252.4  | 1.4   | 1.4   | 일반광장95,교통광장1개소   |
|                      | 하천                 | 70,458.0            | -           | 70,458.0    | 70,458.0     | -           | 70,458.0    | -          | 0.7   | 0.7   |  |
|                      | 수로대체용지             | 7,706.0             | -           | 7,706.0     | 7,706.0      | -           | 7,706.0     | -          | 0.1   | 0.1   |  |
|                      | 도로                 | 2,016,142.0         | 649,404.0   | 1,366,738.0 | 2,030,688.1  | 643,590.1   | 1,387,098.0 | 증 14,546.1 | 18.6  | 18.7  | 보행자도로,자전거도로포함  |

바. 개발하려는 토지의 위치와 면적(변경)

1) 위치(변경없음)

– 경기도 김포시 김포2동(장기동, 운양동, 구래동, 마산동) 일원

2) 면적(변경)

– 기정 : 10,854,179.0㎡ (1단계 : 3,582,901.0㎡, 2단계 : 7,271,278.0㎡)

– 변경 : 10,866,733.7㎡ (1단계 : 3,582,737.7㎡, 2단계 : 7,283,996.0㎡)

사. 지정변경도서, 개발계획평면도, 지적도와 수용할 토지 등의 관계도서는 김포시 개발지원과(전화 : 031-980-5511), 한국토지주택공사 김포직할사업단(전화 : 031-999-5735)에 비치하고 일반인에게 보이고 있습니다.

### 3. 택지개발사업 실시계획 변경(8차) 승인

가. 사업의 명칭(변경없음)

○ 김포한강지구 택지개발사업

나. 시행자의 명칭 및 주소와 대표자의 성명(변경없음)

| 시행자의 명칭  | 주 소                | 성 명 |
|----------|--------------------|-----|
| 한국토지주택공사 | 경기도 성남시 분당구 돌마로 94 | 이지송 |

다. 사업의 목적과 개요

1) 사업의 목적(변경없음)

가) 김포시의 지역발전 및 도시공간구조 개편을 촉진하는 자족적 신도시 조성으로 김포시의 발전 도모

나) 『2016 김포도시기본계획 (2002.2 김포시)』에서 제시된 시가화예정용지의 계획 목적에 부합하고, 수도권인 택지난 해소 및 쾌적한 도시환경 조성을 위한 친환경 생태도시 조성

2) 수용될 인구 및 주택에 관한 계획(변경없음)

가) 수용인구 : 152,880인

나) 수용호수 : 55,665호

3) 토지이용에 관한 계획(변경)

| 구분                 |                      | 면적(㎡)        |             |             |              |             |             |            | 비율(%)  |       | 비고         |
|--------------------|----------------------|--------------|-------------|-------------|--------------|-------------|-------------|------------|--------|-------|------------|
|                    |                      | 기정           |             |             | 변경           |             |             | 증감         | 기정     | 변경    |            |
|                    |                      | 계            | 1단계         | 2단계         | 계            | 1단계         | 2단계         |            |        |       |            |
| 총계                 |                      | 10,854,179.0 | 3,582,901.0 | 7,271,278.0 | 10,866,733.7 | 3,582,737.7 | 7,283,996.0 | 증 12,554.7 | 100.0  | 100.0 |            |
| 주택<br>건설<br>용지     | 소계                   | 3,707,453.0  | 2,010,739.0 | 1,696,714.0 | 3,705,870.6  | 2,009,156.6 | 1,696,714.0 | 감 1,582.4  | 34.2   | 34.2  |            |
|                    | 단독주택                 | 589,798.0    | 175,320.0   | 414,478.0   | 589,639.1    | 175,161.1   | 414,478.0   | 감 158.9    | 5.5    | 5.5   |            |
|                    | 필지형                  | 409,920.0    | 175,320.0   | 234,600.0   | 409,761.1    | 175,161.1   | 234,600.0   | 감 158.9    | 3.8    | 3.8   |            |
|                    | 블록형                  | 179,878.0    | -           | 179,878.0   | 179,878.0    | -           | 179,878.0   | -          | 1.7    | 1.7   |            |
|                    | 공동주택                 | 3,040,845.0  | 1,796,307.0 | 1,244,538.0 | 3,039,479.4  | 1,794,941.4 | 1,244,538.0 | 감 1,365.6  | 28.0   | 28.0  |            |
|                    | 연립주택                 | 488,047.0    | 143,741.0   | 344,306.0   | 487,848.2    | 143,542.2   | 344,306.0   | 감 198.8    | 4.5    | 4.5   |            |
|                    | 아파트                  | 2,552,798.0  | 1,652,566.0 | 900,232.0   | 2,551,631.2  | 1,651,399.2 | 900,232.0   | 감 1,166.8  | 23.5   | 23.5  |            |
|                    | 근린생활시설               | 76,810.0     | 39,112.0    | 37,698.0    | 76,752.1     | 39,054.1    | 37,698.0    | 감 57.9     | 0.7    | 0.7   |            |
|                    | 상업<br>업무<br>시설<br>용지 | 소계           | 680,606.0   | 184,153.0   | 496,453.0    | 680,537.2   | 184,084.2   | 496,453.0  | 감 68.8 | 6.3   | 6.2        |
| 주상복합               |                      | 122,652.0    | -           | 122,652.0   | 122,652.0    | -           | 122,652.0   | -          | 1.1    | 1.1   |            |
| 상업용지               |                      | 197,530.0    | -           | 197,530.0   | 197,530.0    | -           | 197,530.0   | -          | 1.8    | 1.8   |            |
| 문화예술용지             |                      | 18,865.0     | -           | 18,865.0    | 18,865.0     | -           | 18,865.0    | -          | 0.2    | 0.2   |            |
| 업무용지               |                      | 69,334.0     | 30,198.0    | 39,136.0    | 69,277.8     | 30,141.8    | 39,136.0    | 감 56.2     | 0.6    | 0.6   |            |
| 도시지원시설             |                      | 272,225.0    | 153,955.0   | 118,270.0   | 272,212.4    | 153,942.4   | 118,270.0   | 감 12.6     | 2.6    | 2.5   |            |
| Science Park       |                      | 59,730.0     | 59,730.0    | -           | 59,739.0     | 59,739.0    | -           | 증 9.0      | 0.6    | 0.5   |            |
| Business Incubator |                      | 94,225.0     | 94,225.0    | -           | 94,203.4     | 94,203.4    | -           | 감 21.6     | 0.9    | 0.9   |            |
| 도시형공업              |                      | 118,270.0    | -           | 118,270.0   | 118,270.0    | -           | 118,270.0   | -          | 1.1    | 1.1   | 농수산유통시설 포함 |

| 구분             |                 | 면적(㎡)       |             |             |             |             |             |            | 비율(%) |               | 비고   |
|----------------|-----------------|-------------|-------------|-------------|-------------|-------------|-------------|------------|-------|---------------|--|
|                |                 | 기정          |             |             | 변경          |             |             | 증감         | 기정    | 변경            |  |
|                |                 | 계           | 1단계         | 2단계         | 계           | 1단계         | 2단계         |            |       |               |  |
| 공공<br>시설<br>용지 | 소계              | 6,466,120.0 | 1,388,009.0 | 5,078,111.0 | 6,480,325.9 | 1,389,496.9 | 5,090,829.0 | 증 14,205.9 | 59.5  | 59.6          |  |
|                | 교육시설            | 344,053.0   | 184,977.0   | 159,076.0   | 343,959.7   | 184,883.7   | 159,076.0   | 감 93.3     | 3.2   | 3.2           | 유9,초13,중6,고5,특1  |
|                | 공공편의시설          | 48,117.0    | 23,747.0    | 24,370.0    | 48,104.5    | 23,734.5    | 24,370.0    | 감 12.5     | 0.4   | 0.4           | 소방서1,소방파출소2,우체국2,경찰서1,파출소2,전화국2,동주민센터4,보건소1,U-City통합정보센터 1개소 |
|                | 종합의료시설          | 25,596.0    | 25,596.0    | -           | 25,575.6    | 25,575.6    | -           | 감 20.4     | 0.2   | 0.2           | 1개소  |
|                | 사회체육시설          | 35,657.0    | 14,843.0    | 20,814.0    | 35,665.2    | 14,851.2    | 20,814.0    | 증 8.2      | 0.3   | 0.3           | 3개소  |
|                | 문화시설            | 55,324.0    | -           | 55,324.0    | 55,324.0    | -           | 55,324.0    | -          | 0.5   | 0.5           | 에코센터1,문화예술센터1개소  |
|                | 복지시설            | 44,544.0    | 37,318.0    | 7,226.0     | 44,544.7    | 37,318.7    | 7,226.0     | 증 0.7      | 0.4   | 0.4           | 9개소  |
|                | 청소년수련시설         | 15,414.0    | -           | 15,414.0    | 15,414.0    | -           | 15,414.0    | -          | 0.1   | 0.1           | 1개소  |
|                | 종교시설            | 35,132.0    | 5,942.0     | 29,190.0    | 35,138.3    | 5,948.3     | 29,190.0    | 증 6.3      | 0.3   | 0.3           | 23개소   |
|                | 공급처리시설          | 61,303.0    | 5,279.0     | 56,024.0    | 58,954.2    | 5,250.2     | 53,704.0    | 감 2,348.8  | 0.5   | 0.5           | 폐기물처리시설 등 9개소  |
|                | 위험물저장 및<br>처리시설 | 10,656.0    | 5,119.0     | 5,537.0     | 10,654.9    | 5,117.9     | 5,537.0     | 감 1.1      | 0.1   | 0.1           | 6개소  |
|                | 주차장             | 71,337.0    | 21,931.0    | 49,406.0    | 71,333.5    | 21,927.5    | 49,406.0    | 감 3.5      | 0.7   | 0.7           | 40개소   |
|                | 유보지             | 132,755.0   | -           | 132,755.0   | 132,755.0   | -           | 132,755.0   | -          | 1.2   | 1.2           | 2개소  |
|                | 농업관련용지          | 825.0       | -           | 825.0       | 825.0       | -           | 825.0       | -          | 0.1   | 0.1           | 텃밭   |
|                | 공원              | 2,354,702.0 | 59,503.0    | 2,295,199.0 | 2,354,665.6 | 59,466.6    | 2,295,199.0 | 감 36.4     | 21.6  | 21.6          | 주제공원7,근린공원15,어린이공원15,소공원21개소                                 |
|                | 경관녹지            | 92,128.0    | 43,399.0    | 48,729.0    | 92,685.6    | 43,956.6    | 48,729.0    | 증 557.6    | 0.8   | 0.8           | 5개소  |
|                | 완충녹지            | 116,428.0   | 40,218.0    | 76,210.0    | 116,464.9   | 46,496.9    | 69,968.0    | 증 36.9     | 1.1   | 1.1           | 5개소  |
|                | 공공공지            | 583,562.0   | 128,825.0   | 454,737.0   | 584,529.3   | 127,770.3   | 456,759.0   | 증 967.3    | 5.4   | 5.4           | 82개소   |
|                | 유수지             | 190,047.0   | 25,044.0    | 165,003.0   | 193,898.2   | 28,895.2    | 165,003.0   | 증 3,851.2  | 1.8   | 1.8           | 유수시설1, 저류시설5개소   |
|                | 광장              | 154,234.0   | 116,864.0   | 37,370.0    | 150,981.6   | 114,713.6   | 36,268.0    | 감 3,252.4  | 1.4   | 1.4           | 일반광장95,교통광장1개소   |
| 하천             | 70,458.0        | -           | 70,458.0    | 70,458.0    | -           | 70,458.0    | -           | 0.7        | 0.7   |               |  |
| 수로대체용지         | 7,706.0         | -           | 7,706.0     | 7,706.0     | -           | 7,706.0     | -           | 0.1        | 0.1   |               |  |
| 도로             | 2,016,142.0     | 649,404.0   | 1,366,738.0 | 2,030,688.1 | 643,590.1   | 1,387,098.0 | 증 14,546.1  | 18.6       | 18.7  | 보행자도로,자전거도로포함 |  |

## 라. 사업시행기간(변경없음)

- 1단계 : 2006년 12월 13일 ~ 2012년 12월 31일
- 2단계 : 2006년 12월 13일 ~ 2013년 12월 31일

## 마. 사업시행지의 위치 및 면적(변경)

## 1) 위치(변경없음)

- 경기도 김포시 김포2동(장기동, 운양동, 구래동, 마산동) 일원

## 2) 면적(변경)

- 기정 : 10,854,179.0m<sup>2</sup> (1단계 : 3,582,901.0m<sup>2</sup>, 2단계 : 7,271,278.0m<sup>2</sup>)
- 변경 : 10,866,733.7m<sup>2</sup> (1단계 : 3,582,737.7m<sup>2</sup>, 2단계 : 7,283,996.0m<sup>2</sup>)

## 바. 「택지개발촉진법」 제21조제2항의 규정에 의한 이해관계인에 대한 서류의 공시송달 방법(변경없음)

- 1) 공시송달 대상 : 이해관계인의 주소 또는 거소가 불명하거나 부득이한 사유로 서류의 송달이 불가능한 경우

- 2) 공시송달 방법 : 「택지개발촉진법」 제21조제2항 및 같은법 시행령 제14조의 규정에 따라 중앙 및 당해 지방의 일간신문 각 1개 이상에 1회 이상 공고

## 사. 수용할 토지등의 소재지, 지번 및 지목, 면적, 소유권 및 소유권 외의 권리의 명세와 그 소유자 및 권리자의 성명·주소 : 붙임1 (관계도면 게재생략)

## 아. 법 제25조의 규정에 의한 무상귀속 조서 : 붙임2

## 자. 도시관리계획 결정(변경)에 관한 사항 : 붙임3 (관계도면 게재생략)

- ※ 관계도면은 김포시 개발지원과(전화 : 031-980-5511) 및 한국토지주택공사 김포직할사업단(031-999-5735)에 비치

## 차. 「국토의계획및이용에관한법률」 제52조의 규정에 의한 제1종지구단위계획에 관한 사항 : 붙임4

- ※ 관계도면은 김포시 개발지원과(전화 : 031-980-5511) 및 한국토지주택공사 김포직할사업단(031-999-5735)에 비치

카. 「토지이용규제기본법」 제8조 및 같은 법 시행령 제7조의 규정에 의한 지형도면은 <http://luris.mltm.go.kr>에 게재

붙임1. 수용할 토지등의 소재지, 지번 및 지목, 면적, 소유권 및 소유권 외의 권리의 명세와 그 소유자 및 권리자의 성명·주소

| 연번 | 소재지 | 지번 |    |      | 지목 | 면적(㎡)     |      |       | 소유자      |    | 관계인 |    |                   |
|----|-----|----|----|------|----|-----------|------|-------|----------|----|-----|----|-------------------|
|    |     | 산  | 본번 | 부번   |    | 공부상<br>면적 | 편입면적 |       | 성명       | 주소 | 성명  | 주소 | 소유권이외의<br>권리종류및내용 |
|    |     |    |    |      |    |           | 1단계  | 2단계   |          |    |     |    |                   |
| 1  | 운양동 |    | 27 | - 2  | 전  | 20        |      | 20    | 한국토지주택공사 |    |     |    |                   |
| 2  | 운양동 |    | 28 | - 2  | 도  | 13        |      | 13    | 김포시      |    |     |    |                   |
| 3  | 운양동 |    | 45 | - 1  | 답  | 162       |      | 162   | 국(국토해양부) |    |     |    |                   |
| 4  | 운양동 |    | 46 | - 2  | 답  | 172       |      | 172   | 국(국토해양부) |    |     |    |                   |
| 5  | 운양동 |    | 46 | - 3  | 답  | 48        |      | 48    | 한국토지주택공사 |    |     |    |                   |
| 6  | 운양동 |    | 47 | - 3  | 답  | 393       |      | 393   | 국(국토해양부) |    |     |    |                   |
| 7  | 운양동 |    | 47 | - 4  | 답  | 268       |      | 268   | 한국토지주택공사 |    |     |    |                   |
| 8  | 운양동 |    | 47 | - 6  | 답  | 1,246     |      | 1,246 | 한국토지주택공사 |    |     |    |                   |
| 9  | 운양동 |    | 47 | - 7  | 답  | 500       |      | 500   | 국(국토해양부) |    |     |    |                   |
| 10 | 운양동 |    | 52 | - 1  | 답  | 54        |      | 54    | 국(국토해양부) |    |     |    |                   |
| 11 | 운양동 |    | 53 | - 1  | 전  | 196       |      | 196   | 한국토지주택공사 |    |     |    |                   |
| 12 | 운양동 |    | 55 | - 4  | 대  | 79        |      | 79    | 한국토지주택공사 |    |     |    |                   |
| 13 | 운양동 |    | 55 | - 5  | 대  | 20        |      | 20    | 국(국토해양부) |    |     |    |                   |
| 14 | 운양동 |    | 60 | - 9  | 도  | 363       |      | 363   | 한국토지주택공사 |    |     |    |                   |
| 15 | 운양동 |    | 60 | - 10 | 도  | 2,231     |      | 2,231 | 경기도      |    |     |    |                   |
| 16 | 운양동 |    | 61 | - 0  | 답  | 665       |      | 665   | 한국토지주택공사 |    |     |    |                   |
| 17 | 운양동 |    | 63 | - 1  | 임  | 1,074     |      | 1,074 | 한국토지주택공사 |    |     |    |                   |
| 18 | 운양동 |    | 63 | - 2  | 도  | 17        |      | 17    | 국(국토해양부) |    |     |    |                   |
| 19 | 운양동 |    | 63 | - 3  | 임  | 261       |      | 261   | 한국토지주택공사 |    |     |    |                   |
| 20 | 운양동 |    | 63 | - 4  | 임  | 24        |      | 24    | 한국토지주택공사 |    |     |    |                   |
| 21 | 운양동 |    | 63 | - 5  | 도  | 208       |      | 208   | 한국토지주택공사 |    |     |    |                   |
| 22 | 운양동 |    | 64 | - 2  | 도  | 40        |      | 40    | 국(국토해양부) |    |     |    |                   |
| 23 | 운양동 |    | 64 | - 3  | 도  | 13        |      | 13    | 국(국토해양부) |    |     |    |                   |
| 24 | 운양동 |    | 64 | - 4  | 전  | 1,655     |      | 1,655 | 한국토지주택공사 |    |     |    |                   |
| 25 | 운양동 |    | 64 | - 5  | 구  | 208       |      | 208   | 한국토지주택공사 |    |     |    |                   |
| 26 | 운양동 |    | 64 | - 6  | 답  | 314       |      | 314   | 한국토지주택공사 |    |     |    |                   |
| 27 | 운양동 |    | 64 | - 7  | 전  | 916       |      | 916   | 한국토지주택공사 |    |     |    |                   |
| 28 | 운양동 |    | 64 | - 8  | 답  | 1,676     |      | 1,676 | 한국토지주택공사 |    |     |    |                   |
| 29 | 운양동 |    | 64 | - 9  | 도  | 209       |      | 209   | 한국토지공사외1 |    |     |    |                   |
| 30 | 운양동 |    | 64 | - 10 | 대  | 131       |      | 131   | 한국토지주택공사 |    |     |    |                   |
| 31 | 운양동 |    | 64 | - 11 | 전  | 1,481     |      | 1,481 | 한국토지주택공사 |    |     |    |                   |
| 32 | 운양동 |    | 64 | - 12 | 전  | 493       |      | 493   | 한국토지주택공사 |    |     |    |                   |
| 33 | 운양동 |    | 64 | - 13 | 전  | 865       |      | 865   | 한국토지주택공사 |    |     |    |                   |
| 34 | 운양동 |    | 64 | - 15 | 대  | 199       |      | 199   | 한국토지주택공사 |    |     |    |                   |
| 35 | 운양동 |    | 64 | - 16 | 대  | 701       |      | 701   | 한국토지주택공사 |    |     |    |                   |
| 36 | 운양동 |    | 64 | - 17 | 전  | 391       |      | 391   | 한국토지주택공사 |    |     |    |                   |
| 37 | 운양동 |    | 64 | - 18 | 대  | 142       |      | 142   | 한국토지주택공사 |    |     |    |                   |
| 38 | 운양동 |    | 64 | - 20 | 답  | 34        |      | 34    | 한국토지주택공사 |    |     |    |                   |
| 39 | 운양동 |    | 64 | - 26 | 장  | 230       |      | 230   | 한국토지주택공사 |    |     |    |                   |
| 40 | 운양동 |    | 64 | - 27 | 장  | 249       |      | 249   | 한국토지주택공사 |    |     |    |                   |
| 41 | 운양동 |    | 64 | - 28 | 잡  | 188       |      | 188   | 한국토지주택공사 |    |     |    |                   |
| 42 | 운양동 |    | 64 | - 29 | 잡  | 475       |      | 475   | 한국토지주택공사 |    |     |    |                   |
| 43 | 운양동 |    | 64 | - 30 | 장  | 17        |      | 17    | 한국토지주택공사 |    |     |    |                   |
| 44 | 운양동 |    | 64 | - 31 | 잡  | 50        |      | 50    | 한국토지주택공사 |    |     |    |                   |
| 45 | 운양동 |    | 65 | - 1  | 전  | 339       |      | 339   | 한국토지주택공사 |    |     |    |                   |
| 46 | 운양동 |    | 65 | - 2  | 도  | 36        |      | 36    | 한국토지주택공사 |    |     |    |                   |
| 47 | 운양동 |    | 65 | - 3  | 답  | 92        |      | 92    | 한국토지주택공사 |    |     |    |                   |
| 48 | 운양동 |    | 65 | - 4  | 전  | 220       |      | 220   | 한국토지주택공사 |    |     |    |                   |
| 49 | 운양동 |    | 65 | - 5  | 전  | 30        |      | 30    | 한국토지주택공사 |    |     |    |                   |
| 50 | 운양동 |    | 65 | - 6  | 도  | 101       |      | 101   | 국(국방부)   |    |     |    |                   |
| 51 | 운양동 |    | 65 | - 7  | 대  | 591       |      | 591   | 한국토지주택공사 |    |     |    |                   |
| 52 | 운양동 |    | 65 | - 8  | 도  | 49        |      | 49    | 국(국방부)   |    |     |    |                   |
| 53 | 운양동 |    | 65 | - 9  | 창  | 821       |      | 821   | 한국토지주택공사 |    |     |    |                   |
| 54 | 운양동 |    | 65 | - 10 | 도  | 89        |      | 89    | 국(국방부)   |    |     |    |                   |
| 55 | 운양동 |    | 65 | - 11 | 장  | 933       |      | 933   | 한국토지주택공사 |    |     |    |                   |
| 56 | 운양동 |    | 65 | - 12 | 도  | 17        |      | 17    | 국(국방부)   |    |     |    |                   |
| 57 | 운양동 |    | 65 | - 13 | 창  | 3         |      | 3     | 한국토지주택공사 |    |     |    |                   |
| 58 | 운양동 |    | 65 | - 14 | 대  | 330       |      | 330   | 한국토지주택공사 |    |     |    |                   |
| 59 | 운양동 |    | 65 | - 15 | 전  | 963       |      | 963   | 한국토지주택공사 |    |     |    |                   |
| 60 | 운양동 |    | 65 | - 16 | 전  | 933       |      | 933   | 한국토지주택공사 |    |     |    |                   |
| 61 | 운양동 |    | 66 | - 1  | 전  | 155       |      | 155   | 한국토지주택공사 |    |     |    |                   |

| 연번  | 소재지 | 지번 |    |      | 지목 | 면적(㎡)     |      | 소유자   |          | 관계인 |    |    |                   |
|-----|-----|----|----|------|----|-----------|------|-------|----------|-----|----|----|-------------------|
|     |     | 산  | 본번 | 부번   |    | 공부상<br>면적 | 편입면적 |       | 성명       | 주소  | 성명 | 주소 | 소유권이외의<br>권리종류및내용 |
|     |     |    |    |      |    |           | 1단계  | 2단계   |          |     |    |    |                   |
| 62  | 운양동 |    | 66 | - 2  | 답  | 519       |      | 519   | 한국토지주택공사 |     |    |    |                   |
| 63  | 운양동 |    | 66 | - 3  | 도  | 138       |      | 138   | 국(국방부)   |     |    |    |                   |
| 64  | 운양동 |    | 66 | - 4  | 전  | 3,472     |      | 3,472 | 한국토지주택공사 |     |    |    |                   |
| 65  | 운양동 |    | 67 | - 0  | 임  | 6,116     |      | 6,116 | 국(국방부)   |     |    |    |                   |
| 66  | 운양동 |    | 67 | - 1  | 임  | 1,527     |      | 1,527 | 한국토지주택공사 |     |    |    |                   |
| 67  | 운양동 |    | 68 | - 1  | 답  | 149       |      | 149   | 한국토지주택공사 |     |    |    |                   |
| 68  | 운양동 |    | 68 | - 2  | 답  | 608       |      | 608   | 한국토지주택공사 |     |    |    |                   |
| 69  | 운양동 |    | 68 | - 3  | 답  | 486       |      | 486   | 한국토지주택공사 |     |    |    |                   |
| 70  | 운양동 |    | 68 | - 4  | 답  | 430       |      | 430   | 한국토지주택공사 |     |    |    |                   |
| 71  | 운양동 |    | 68 | - 5  | 전  | 2,043     |      | 2,043 | 한국토지주택공사 |     |    |    |                   |
| 72  | 운양동 |    | 69 | - 1  | 답  | 3,124     |      | 3,124 | 한국토지주택공사 |     |    |    |                   |
| 73  | 운양동 |    | 69 | - 2  | 답  | 559       |      | 559   | 한국토지주택공사 |     |    |    |                   |
| 74  | 운양동 |    | 69 | - 3  | 전  | 8,162     |      | 8,162 | 한국토지주택공사 |     |    |    |                   |
| 75  | 운양동 |    | 69 | - 4  | 장  | 1,657     |      | 1,657 | 한국토지주택공사 |     |    |    |                   |
| 76  | 운양동 |    | 69 | - 7  | 임  | 1,127     |      | 1,127 | 한국토지주택공사 |     |    |    |                   |
| 77  | 운양동 |    | 69 | - 9  | 답  | 1,306     |      | 1,306 | 한국토지주택공사 |     |    |    |                   |
| 78  | 운양동 |    | 69 | - 10 | 답  | 2,202     |      | 2,202 | 한국토지주택공사 |     |    |    |                   |
| 79  | 운양동 |    | 69 | - 11 | 답  | 3,005     |      | 3,005 | 한국토지주택공사 |     |    |    |                   |
| 80  | 운양동 |    | 69 | - 12 | 답  | 3,392     |      | 3,392 | 한국토지주택공사 |     |    |    |                   |
| 81  | 운양동 |    | 69 | - 13 | 답  | 6,655     |      | 6,655 | 한국토지주택공사 |     |    |    |                   |
| 82  | 운양동 |    | 69 | - 14 | 전  | 539       |      | 539   | 한국토지주택공사 |     |    |    |                   |
| 83  | 운양동 |    | 69 | - 15 | 전  | 916       |      | 916   | 한국토지주택공사 |     |    |    |                   |
| 84  | 운양동 |    | 69 | - 16 | 전  | 605       |      | 605   | 한국토지주택공사 |     |    |    |                   |
| 85  | 운양동 |    | 69 | - 17 | 답  | 965       |      | 965   | 한국토지주택공사 |     |    |    |                   |
| 86  | 운양동 |    | 69 | - 18 | 전  | 1,190     |      | 1,190 | 한국토지주택공사 |     |    |    |                   |
| 87  | 운양동 |    | 69 | - 19 | 전  | 698       |      | 698   | 한국토지주택공사 |     |    |    |                   |
| 88  | 운양동 |    | 69 | - 20 | 전  | 397       |      | 397   | 한국토지주택공사 |     |    |    |                   |
| 89  | 운양동 |    | 69 | - 21 | 답  | 1,636     |      | 1,636 | 한국토지주택공사 |     |    |    |                   |
| 90  | 운양동 |    | 69 | - 22 | 전  | 1,643     |      | 1,643 | 한국토지주택공사 |     |    |    |                   |
| 91  | 운양동 |    | 69 | - 23 | 천  | 126       |      | 126   | 한국토지주택공사 |     |    |    |                   |
| 92  | 운양동 |    | 69 | - 24 | 임  | 555       |      | 555   | 한국토지주택공사 |     |    |    |                   |
| 93  | 운양동 |    | 69 | - 25 | 전  | 489       |      | 489   | 한국토지주택공사 |     |    |    |                   |
| 94  | 운양동 |    | 69 | - 26 | 임  | 175       |      | 175   | 한국토지주택공사 |     |    |    |                   |
| 95  | 운양동 |    | 69 | - 27 | 답  | 2,694     |      | 2,694 | 한국토지주택공사 |     |    |    |                   |
| 96  | 운양동 |    | 69 | - 28 | 답  | 6,073     |      | 6,073 | 한국토지주택공사 |     |    |    |                   |
| 97  | 운양동 |    | 69 | - 29 | 답  | 169       |      | 169   | 한국토지주택공사 |     |    |    |                   |
| 98  | 운양동 |    | 69 | - 30 | 전  | 1,084     |      | 1,084 | 한국토지주택공사 |     |    |    |                   |
| 99  | 운양동 |    | 69 | - 31 | 천  | 291       |      | 291   | 한국토지주택공사 |     |    |    |                   |
| 100 | 운양동 |    | 69 | - 32 | 천  | 542       |      | 542   | 한국토지주택공사 |     |    |    |                   |
| 101 | 운양동 |    | 69 | - 33 | 답  | 532       | 532  | -     | 한국토지주택공사 |     |    |    |                   |
| 102 | 운양동 |    | 69 | - 35 | 답  | 388       |      | 388   | 한국토지주택공사 |     |    |    |                   |
| 103 | 운양동 |    | 69 | - 37 | 답  | 4,357     |      | 4,357 | 한국토지주택공사 |     |    |    |                   |
| 104 | 운양동 |    | 69 | - 38 | 임  | 268       |      | 268   | 한국토지주택공사 |     |    |    |                   |
| 105 | 운양동 |    | 69 | - 39 | 도  | 130       |      | 130   | 한국토지주택공사 |     |    |    |                   |
| 106 | 운양동 |    | 69 | - 40 | 임  | 102       |      | 102   | 한국토지주택공사 |     |    |    |                   |
| 107 | 운양동 |    | 69 | - 41 | 장  | 1,657     |      | 1,657 | 한국토지주택공사 |     |    |    |                   |
| 108 | 운양동 |    | 69 | - 42 | 임  | 414       |      | 414   | 한국토지주택공사 |     |    |    |                   |
| 109 | 운양동 |    | 70 | - 1  | 답  | 2,017     |      | 2,017 | 한국토지주택공사 |     |    |    |                   |
| 110 | 운양동 |    | 70 | - 2  | 답  | 1,167     |      | 1,167 | 한국토지주택공사 |     |    |    |                   |
| 111 | 운양동 |    | 71 | - 0  | 답  | 3,418     |      | 3,418 | 한국토지주택공사 |     |    |    |                   |
| 112 | 운양동 |    | 72 | - 1  | 대  | 974       |      | 974   | 한국토지주택공사 |     |    |    |                   |
| 113 | 운양동 |    | 72 | - 2  | 답  | 2,638     |      | 2,638 | 한국토지주택공사 |     |    |    |                   |
| 114 | 운양동 |    | 72 | - 3  | 답  | 2,545     |      | 2,545 | 한국토지주택공사 |     |    |    |                   |
| 115 | 운양동 |    | 72 | - 4  | 도  | 16        |      | 16    | 한국토지주택공사 |     |    |    |                   |
| 116 | 운양동 |    | 72 | - 5  | 답  | 1,787     |      | 1,787 | 한국토지주택공사 |     |    |    |                   |
| 117 | 운양동 |    | 73 | - 1  | 답  | 4,099     |      | 4,099 | 한국토지주택공사 |     |    |    |                   |
| 118 | 운양동 |    | 73 | - 2  | 답  | 4,704     |      | 4,704 | 한국토지주택공사 |     |    |    |                   |
| 119 | 운양동 |    | 73 | - 3  | 답  | 4,420     |      | 4,420 | 한국토지주택공사 |     |    |    |                   |
| 120 | 운양동 |    | 73 | - 4  | 답  | 1,785     |      | 1,785 | 한국토지주택공사 |     |    |    |                   |
| 121 | 운양동 |    | 73 | - 5  | 답  | 4,327     |      | 4,327 | 한국토지주택공사 |     |    |    |                   |
| 122 | 운양동 |    | 73 | - 6  | 도  | 3         |      | 3     | 한국토지주택공사 |     |    |    |                   |
| 123 | 운양동 |    | 73 | - 7  | 도  | 245       |      | 245   | 한국토지주택공사 |     |    |    |                   |
| 124 | 운양동 |    | 73 | - 8  | 답  | 99        |      | 99    | 한국토지주택공사 |     |    |    |                   |
| 125 | 운양동 |    | 73 | - 9  | 답  | 2,328     |      | 2,328 | 한국토지주택공사 |     |    |    |                   |
| 126 | 운양동 |    | 73 | - 10 | 답  | 2,926     |      | 2,926 | 한국토지주택공사 |     |    |    |                   |

| 연번  | 소재지 | 지번 |    |    | 지목 | 공부상<br>면적 | 면적(㎡) |       | 소유자      |    | 관계인 |    |                   |
|-----|-----|----|----|----|----|-----------|-------|-------|----------|----|-----|----|-------------------|
|     |     | 산  | 본번 | 부번 |    |           | 편입면적  |       | 성명       | 주소 | 성명  | 주소 | 소유권이외의<br>권리종류및내용 |
|     |     |    |    |    |    |           | 1단계   | 2단계   |          |    |     |    |                   |
| 127 | 운양동 | 73 | -  | 11 | 답  | 1,336     |       | 1,336 | 한국토지주택공사 |    |     |    |                   |
| 128 | 운양동 | 73 | -  | 12 | 답  | 991       |       | 991   | 한국토지주택공사 |    |     |    |                   |
| 129 | 운양동 | 74 | -  | 1  | 답  | 4,327     |       | 4,327 | 한국토지주택공사 |    |     |    |                   |
| 130 | 운양동 | 74 | -  | 2  | 도  | 30        |       | 30    | 국(기획재정부) |    |     |    |                   |
| 131 | 운양동 | 74 | -  | 3  | 도  | 36        |       | 36    | 한국토지주택공사 |    |     |    |                   |
| 132 | 운양동 | 75 | -  | 1  | 답  | 2,998     |       | 2,998 | 한국토지주택공사 |    |     |    |                   |
| 133 | 운양동 | 75 | -  | 2  | 답  | 4,671     |       | 4,671 | 한국토지주택공사 |    |     |    |                   |
| 134 | 운양동 | 76 | -  | 1  | 답  | 2,261     |       | 2,261 | 한국토지주택공사 |    |     |    |                   |
| 135 | 운양동 | 76 | -  | 2  | 도  | 7         |       | 7     | 한국토지주택공사 |    |     |    |                   |
| 136 | 운양동 | 76 | -  | 3  | 도  | 3         |       | 3     | 한국토지주택공사 |    |     |    |                   |
| 137 | 운양동 | 77 | -  | 1  | 답  | 185       |       | 185   | 한국토지주택공사 |    |     |    |                   |
| 138 | 운양동 | 77 | -  | 2  | 도  | 7         |       | 7     | 한국토지주택공사 |    |     |    |                   |
| 139 | 운양동 | 78 | -  | 1  | 답  | 3,815     |       | 3,815 | 한국토지주택공사 |    |     |    |                   |
| 140 | 운양동 | 78 | -  | 2  | 도  | 66        |       | 66    | 한국토지주택공사 |    |     |    |                   |
| 141 | 운양동 | 78 | -  | 3  | 도  | 2         |       | 2     | 한국토지주택공사 |    |     |    |                   |
| 142 | 운양동 | 78 | -  | 4  | 답  | 1,213     |       | 1,213 | 한국토지주택공사 |    |     |    |                   |
| 143 | 운양동 | 79 | -  | 1  | 답  | 7,316     |       | 7,316 | 한국토지주택공사 |    |     |    |                   |
| 144 | 운양동 | 79 | -  | 2  | 도  | 89        |       | 89    | 국(국토해양부) |    |     |    |                   |
| 145 | 운양동 | 80 | -  | 1  | 답  | 1,917     |       | 1,917 | 한국토지주택공사 |    |     |    |                   |
| 146 | 운양동 | 80 | -  | 2  | 답  | 1,980     |       | 1,980 | 한국토지주택공사 |    |     |    |                   |
| 147 | 운양동 | 80 | -  | 3  | 답  | 1,580     |       | 1,580 | 한국토지주택공사 |    |     |    |                   |
| 148 | 운양동 | 80 | -  | 4  | 답  | 1,980     |       | 1,980 | 한국토지주택공사 |    |     |    |                   |
| 149 | 운양동 | 80 | -  | 5  | 답  | 2,949     |       | 2,949 | 한국토지주택공사 |    |     |    |                   |
| 150 | 운양동 | 80 | -  | 6  | 답  | 2,737     |       | 2,737 | 한국토지주택공사 |    |     |    |                   |
| 151 | 운양동 | 81 | -  | 0  | 답  | 1,729     |       | 1,729 | 한국토지주택공사 |    |     |    |                   |
| 152 | 운양동 | 82 | -  | 0  | 답  | 6,929     |       | 6,929 | 한국토지주택공사 |    |     |    |                   |
| 153 | 운양동 | 83 | -  | 0  | 답  | 2,212     |       | 2,212 | 한국토지주택공사 |    |     |    |                   |
| 154 | 운양동 | 84 | -  | 1  | 답  | 2,902     |       | 2,902 | 한국토지주택공사 |    |     |    |                   |
| 155 | 운양동 | 84 | -  | 2  | 답  | 1,557     |       | 1,557 | 한국토지주택공사 |    |     |    |                   |
| 156 | 운양동 | 85 | -  | 0  | 답  | 4,628     |       | 4,628 | 한국토지주택공사 |    |     |    |                   |
| 157 | 운양동 | 86 | -  | 1  | 답  | 4,179     |       | 4,179 | 한국토지주택공사 |    |     |    |                   |
| 158 | 운양동 | 86 | -  | 2  | 답  | 1,455     |       | 1,455 | 한국토지주택공사 |    |     |    |                   |
| 159 | 운양동 | 86 | -  | 3  | 도  | 281       |       | 281   | 한국토지주택공사 |    |     |    |                   |
| 160 | 운양동 | 86 | -  | 4  | 도  | 7         |       | 7     | 국(국토해양부) |    |     |    |                   |
| 161 | 운양동 | 86 | -  | 5  | 답  | 2,516     |       | 2,516 | 한국토지주택공사 |    |     |    |                   |
| 162 | 운양동 | 87 | -  | 1  | 도  | 79        |       | 79    | 한국토지주택공사 |    |     |    |                   |
| 163 | 운양동 | 87 | -  | 2  | 전  | 2,688     |       | 2,688 | 한국토지주택공사 |    |     |    |                   |
| 164 | 운양동 | 88 | -  | 1  | 전  | 56        |       | 56    | 국(국토해양부) |    |     |    |                   |
| 165 | 운양동 | 88 | -  | 2  | 전  | 69        |       | 69    | 국(국토해양부) |    |     |    |                   |
| 166 | 운양동 | 88 | -  | 4  | 전  | 46        |       | 46    | 국(국토해양부) |    |     |    |                   |
| 167 | 운양동 | 88 | -  | 6  | 대  | 325       |       | 325   | 한국토지주택공사 |    |     |    |                   |
| 168 | 운양동 | 88 | -  | 7  | 전  | 107       |       | 107   | 한국토지주택공사 |    |     |    |                   |
| 169 | 운양동 | 88 | -  | 9  | 전  | 20        |       | 20    | 국(국토해양부) |    |     |    |                   |
| 170 | 운양동 | 88 | -  | 10 | 전  | 12        |       | 12    | 국(국토해양부) |    |     |    |                   |
| 171 | 운양동 | 88 | -  | 11 | 전  | 205       |       | 205   | 국(국토해양부) |    |     |    |                   |
| 172 | 운양동 | 88 | -  | 12 | 전  | 35        |       | 35    | 국(국토해양부) |    |     |    |                   |
| 173 | 운양동 | 88 | -  | 13 | 대  | 18        |       | 18    | 국(국토해양부) |    |     |    |                   |
| 174 | 운양동 | 88 | -  | 14 | 전  | 2         |       | 2     | 국(국토해양부) |    |     |    |                   |
| 175 | 운양동 | 88 | -  | 17 | 전  | 48        |       | 48    | 경기도      |    |     |    |                   |
| 176 | 운양동 | 88 | -  | 18 | 전  | 894       |       | 894   | 한국토지주택공사 |    |     |    |                   |
| 177 | 운양동 | 88 | -  | 19 | 도  | 77        |       | 77    | 국(국토해양부) |    |     |    |                   |
| 178 | 운양동 | 88 | -  | 20 | 대  | 30        |       | 30    | 국(국토해양부) |    |     |    |                   |
| 179 | 운양동 | 88 | -  | 21 | 도  | 244       |       | 244   | 한국토지주택공사 |    |     |    |                   |
| 180 | 운양동 | 88 | -  | 22 | 도  | 1,871     |       | 1,871 | 경기도      |    |     |    |                   |
| 181 | 운양동 | 89 | -  | 1  | 답  | 2,962     |       | 2,962 | 한국토지주택공사 |    |     |    |                   |
| 182 | 운양동 | 89 | -  | 2  | 답  | 2,754     |       | 2,754 | 한국토지주택공사 |    |     |    |                   |
| 183 | 운양동 | 89 | -  | 3  | 답  | 4,967     |       | 4,967 | 한국토지주택공사 |    |     |    |                   |
| 184 | 운양동 | 89 | -  | 4  | 답  | 1,485     |       | 1,485 | 국(국토해양부) |    |     |    |                   |
| 185 | 운양동 | 89 | -  | 5  | 답  | 773       |       | 773   | 국(국토해양부) |    |     |    |                   |
| 186 | 운양동 | 90 | -  | 1  | 답  | 2,704     |       | 2,704 | 한국토지주택공사 |    |     |    |                   |
| 187 | 운양동 | 90 | -  | 2  | 답  | 1,841     |       | 1,841 | 한국토지주택공사 |    |     |    |                   |
| 188 | 운양동 | 91 | -  | 0  | 답  | 5,177     |       | 5,177 | 한국토지주택공사 |    |     |    |                   |
| 189 | 운양동 | 92 | -  | 0  | 답  | 6,188     |       | 6,188 | 한국토지주택공사 |    |     |    |                   |
| 190 | 운양동 | 93 | -  | 0  | 전  | 2,387     |       | 2,387 | 한국토지주택공사 |    |     |    |                   |
| 191 | 운양동 | 94 | -  | 0  | 전  | 813       |       | 813   | 한국토지주택공사 |    |     |    |                   |



| 연번  | 소재지 | 지번  |    |    | 지목 | 면적(㎡)     |      |       | 소유자        |    | 관계인 |    |                   |
|-----|-----|-----|----|----|----|-----------|------|-------|------------|----|-----|----|-------------------|
|     |     | 산   | 본번 | 부번 |    | 공부상<br>면적 | 편입면적 |       | 성명         | 주소 | 성명  | 주소 | 소유권이외의<br>권리종류및내용 |
|     |     |     |    |    |    |           | 1단계  | 2단계   |            |    |     |    |                   |
| 192 | 운양동 | 95  | -  | 1  | 답  | 820       |      | 820   | 한국토지주택공사   |    |     |    |                   |
| 193 | 운양동 | 96  | -  | 0  | 전  | 790       |      | 790   | 한국토지주택공사   |    |     |    |                   |
| 194 | 운양동 | 97  | -  | 0  | 답  | 1,395     |      | 1,395 | 한국토지주택공사   |    |     |    |                   |
| 195 | 운양동 | 98  | -  | 1  | 답  | 188       |      | 188   | 국(국토해양부)   |    |     |    |                   |
| 196 | 운양동 | 98  | -  | 2  | 답  | 7         |      | 7     | 국(국토해양부)   |    |     |    |                   |
| 197 | 운양동 | 98  | -  | 3  | 답  | 218       |      | 218   | 국(국토해양부)   |    |     |    |                   |
| 198 | 운양동 | 99  | -  | 0  | 답  | 311       |      | 311   | 한국토지주택공사   |    |     |    |                   |
| 199 | 운양동 | 100 | -  | 0  | 답  | 2,432     |      | 2,432 | 한국토지주택공사   |    |     |    |                   |
| 200 | 운양동 | 101 | -  | 1  | 답  | 1,282     |      | 1,282 | 국(국토해양부)   |    |     |    |                   |
| 201 | 운양동 | 101 | -  | 2  | 답  | 506       |      | 506   | 국(국토해양부)   |    |     |    |                   |
| 202 | 운양동 | 102 | -  | 1  | 답  | 841       |      | 841   | 한국토지주택공사   |    |     |    |                   |
| 203 | 운양동 | 102 | -  | 3  | 답  | 488       |      | 488   | 국(국토해양부)   |    |     |    |                   |
| 204 | 운양동 | 102 | -  | 4  | 답  | 342       |      | 342   | 한국토지주택공사   |    |     |    |                   |
| 205 | 운양동 | 102 | -  | 8  | 답  | 326       |      | 326   | 국(국토해양부)   |    |     |    |                   |
| 206 | 운양동 | 103 | -  | 0  | 답  | 1,660     |      | 1,660 | 한국토지주택공사   |    |     |    |                   |
| 207 | 운양동 | 104 | -  | 0  | 답  | 1,206     |      | 1,206 | 한국토지주택공사   |    |     |    |                   |
| 208 | 운양동 | 104 | -  | 1  | 답  | 133       |      | 133   | 한국토지주택공사   |    |     |    |                   |
| 209 | 운양동 | 104 | -  | 2  | 답  | 222       |      | 222   | 한국토지주택공사   |    |     |    |                   |
| 210 | 운양동 | 104 | -  | 3  | 답  | 148       |      | 148   | 한국토지주택공사   |    |     |    |                   |
| 211 | 운양동 | 106 | -  | 1  | 답  | 5,325     |      | 5,325 | 한국토지주택공사   |    |     |    |                   |
| 212 | 운양동 | 106 | -  | 4  | 도  | 63        |      | 63    | 국(농림수산식품부) |    |     |    |                   |
| 213 | 운양동 | 106 | -  | 5  | 답  | 492       |      | 492   | 국(국토해양부)   |    |     |    |                   |
| 214 | 운양동 | 106 | -  | 6  | 답  | 496       |      | 496   | 한국토지주택공사   |    |     |    |                   |
| 215 | 운양동 | 106 | -  | 9  | 답  | 411       |      | 411   | 국(국토해양부)   |    |     |    |                   |
| 216 | 운양동 | 107 | -  | 0  | 답  | 3,008     |      | 3,008 | 한국토지주택공사   |    |     |    |                   |
| 217 | 운양동 | 108 | -  | 0  | 답  | 1,061     |      | 1,061 | 한국토지주택공사   |    |     |    |                   |
| 218 | 운양동 | 109 | -  | 0  | 답  | 3,779     |      | 3,779 | 한국토지주택공사   |    |     |    |                   |
| 219 | 운양동 | 110 | -  | 1  | 잡  | 330       |      | 330   | 한국토지주택공사   |    |     |    |                   |
| 220 | 운양동 | 110 | -  | 3  | 답  | 372       |      | 372   | 한국토지주택공사   |    |     |    |                   |
| 221 | 운양동 | 110 | -  | 4  | 답  | 237       |      | 237   | 한국토지주택공사   |    |     |    |                   |
| 222 | 운양동 | 111 | -  | 1  | 창  | 660       |      | 660   | 한국토지주택공사   |    |     |    |                   |
| 223 | 운양동 | 111 | -  | 2  | 답  | 2,836     |      | 2,836 | 한국토지주택공사   |    |     |    |                   |
| 224 | 운양동 | 111 | -  | 3  | 답  | 6,691     |      | 6,691 | 한국토지주택공사   |    |     |    |                   |
| 225 | 운양동 | 111 | -  | 4  | 답  | 3,028     |      | 3,028 | 한국토지주택공사   |    |     |    |                   |
| 226 | 운양동 | 111 | -  | 5  | 제  | 3,382     |      | 3,382 | 국(국토해양부)   |    |     |    |                   |
| 227 | 운양동 | 111 | -  | 7  | 제  | 63        |      | 63    | 한국토지주택공사   |    |     |    |                   |
| 228 | 운양동 | 111 | -  | 8  | 도  | 13        |      | 13    | 한국토지주택공사   |    |     |    |                   |
| 229 | 운양동 | 111 | -  | 9  | 제  | 13        |      | 13    | 국(국토해양부)   |    |     |    |                   |
| 230 | 운양동 | 111 | -  | 10 | 전  | 660       |      | 660   | 한국토지주택공사   |    |     |    |                   |
| 231 | 운양동 | 111 | -  | 11 | 전  | 3,845     |      | 3,845 | 한국토지주택공사   |    |     |    |                   |
| 232 | 운양동 | 112 | -  | 1  | 답  | 87        |      | 87    | 한국토지주택공사   |    |     |    |                   |
| 233 | 운양동 | 112 | -  | 4  | 제  | 396       |      | 396   | 한국토지주택공사   |    |     |    |                   |
| 234 | 운양동 | 112 | -  | 5  | 답  | 605       |      | 605   | 한국토지주택공사   |    |     |    |                   |
| 235 | 운양동 | 112 | -  | 7  | 답  | 173       |      | 173   | 한국토지주택공사   |    |     |    |                   |
| 236 | 운양동 | 112 | -  | 9  | 답  | 207       |      | 207   | 한국토지주택공사   |    |     |    |                   |
| 237 | 운양동 | 112 | -  | 10 | 답  | 134       |      | 134   | 국(농림수산식품부) |    |     |    |                   |
| 238 | 운양동 | 112 | -  | 11 | 제  | 85        |      | 85    | 국(국토해양부)   |    |     |    |                   |
| 239 | 운양동 | 112 | -  | 12 | 제  | 230       |      | 230   | 국(국토해양부)   |    |     |    |                   |
| 240 | 운양동 | 113 | -  | 1  | 답  | 79        |      | 79    | 한국토지주택공사   |    |     |    |                   |
| 241 | 운양동 | 119 | -  | 1  | 답  | 351       |      | 351   | 한국토지주택공사   |    |     |    |                   |
| 242 | 운양동 | 119 | -  | 2  | 답  | 1,155     |      | 1,155 | 한국토지주택공사   |    |     |    |                   |
| 243 | 운양동 | 119 | -  | 3  | 장  | 1,646     |      | 1,646 | 한국토지주택공사   |    |     |    |                   |
| 244 | 운양동 | 119 | -  | 4  | 장  | 650       |      | 650   | 한국토지주택공사   |    |     |    |                   |
| 245 | 운양동 | 119 | -  | 5  | 전  | 2,077     |      | 2,077 | 한국토지주택공사   |    |     |    |                   |
| 246 | 운양동 | 119 | -  | 6  | 장  | 990       |      | 990   | 한국토지주택공사   |    |     |    |                   |
| 247 | 운양동 | 119 | -  | 7  | 답  | 990       |      | 990   | 한국토지주택공사   |    |     |    |                   |
| 248 | 운양동 | 119 | -  | 8  | 답  | 990       |      | 990   | 한국토지주택공사   |    |     |    |                   |
| 249 | 운양동 | 122 | -  | 0  | 구  | 128       |      | 128   | 한국토지주택공사   |    |     |    |                   |
| 250 | 운양동 | 122 | -  | 1  | 구  | 190       |      | 190   | 한국토지주택공사   |    |     |    |                   |
| 251 | 운양동 | 122 | -  | 2  | 구  | 1,086     |      | 1,086 | 국(농림수산식품부) |    |     |    |                   |
| 252 | 운양동 | 122 | -  | 3  | 구  | 178       |      | 178   | 한국토지주택공사   |    |     |    |                   |
| 253 | 운양동 | 122 | -  | 4  | 구  | 36        |      | 36    | 국(농림수산식품부) |    |     |    |                   |
| 254 | 운양동 | 122 | -  | 5  | 구  | 176       |      | 176   | 한국토지주택공사   |    |     |    |                   |
| 255 | 운양동 | 122 | -  | 6  | 구  | 666       |      | 666   | 국(농림수산식품부) |    |     |    |                   |
| 256 | 운양동 | 122 | -  | 7  | 구  | 414       |      | 414   | 한국토지주택공사   |    |     |    |                   |

| 연번  | 소재지 | 지번  |    |    | 지목 | 공부상<br>면적 | 면적(㎡) |       | 소유자        |    | 관계인 |    |                   |
|-----|-----|-----|----|----|----|-----------|-------|-------|------------|----|-----|----|-------------------|
|     |     | 산   | 본번 | 부번 |    |           | 편입면적  |       | 성명         | 주소 | 성명  | 주소 | 소유권이외의<br>권리종류및내용 |
|     |     |     |    |    |    |           | 1단계   | 2단계   |            |    |     |    |                   |
| 257 | 운양동 | 123 | -  | 2  | 제  | 397       |       | 397   | 국(국토해양부)   |    |     |    |                   |
| 258 | 운양동 | 124 | -  | 1  | 대  | 200       |       | 200   | 한국토지주택공사   |    |     |    |                   |
| 259 | 운양동 | 124 | -  | 2  | 대  | 3,976     |       | 3,976 | 한국토지주택공사   |    |     |    |                   |
| 260 | 운양동 | 124 | -  | 3  | 답  | 307       |       | 307   | 한국토지주택공사   |    |     |    |                   |
| 261 | 운양동 | 124 | -  | 4  | 대  | 994       |       | 994   | 한국토지주택공사   |    |     |    |                   |
| 262 | 운양동 | 124 | -  | 5  | 답  | 1,593     |       | 1,593 | 한국토지주택공사   |    |     |    |                   |
| 263 | 운양동 | 124 | -  | 6  | 답  | 3,358     |       | 3,358 | 한국토지주택공사   |    |     |    |                   |
| 264 | 운양동 | 124 | -  | 7  | 장  | 2,567     |       | 2,567 | 한국토지주택공사   |    |     |    |                   |
| 265 | 운양동 | 124 | -  | 8  | 대  | 650       |       | 650   | 한국토지주택공사   |    |     |    |                   |
| 266 | 운양동 | 124 | -  | 9  | 대  | 419       |       | 419   | 한국토지주택공사   |    |     |    |                   |
| 267 | 운양동 | 124 | -  | 10 | 답  | 1,266     |       | 1,266 | 한국토지주택공사   |    |     |    |                   |
| 268 | 운양동 | 124 | -  | 11 | 대  | 2,687     |       | 2,687 | 한국토지주택공사   |    |     |    |                   |
| 269 | 운양동 | 124 | -  | 12 | 대  | 2,483     |       | 2,483 | 한국토지주택공사   |    |     |    |                   |
| 270 | 운양동 | 124 | -  | 13 | 도  | 47        |       | 47    | 김포시        |    |     |    |                   |
| 271 | 운양동 | 124 | -  | 14 | 답  | 104       |       | 104   | 김포시        |    |     |    |                   |
| 272 | 운양동 | 124 | -  | 15 | 도  | 15        |       | 15    | 김포시        |    |     |    |                   |
| 273 | 운양동 | 124 | -  | 16 | 도  | 189       |       | 189   | 김포시        |    |     |    |                   |
| 274 | 운양동 | 124 | -  | 17 | 도  | 96        |       | 96    | 김포시        |    |     |    |                   |
| 275 | 운양동 | 124 | -  | 18 | 도  | 215       |       | 215   | 김포시        |    |     |    |                   |
| 276 | 운양동 | 124 | -  | 19 | 도  | 695       |       | 695   | 김포시        |    |     |    |                   |
| 277 | 운양동 | 124 | -  | 20 | 답  | 10        |       | 10    | 김포시        |    |     |    |                   |
| 278 | 운양동 | 124 | -  | 21 | 도  | 573       |       | 573   | 김포시        |    |     |    |                   |
| 279 | 운양동 | 124 | -  | 22 | 답  | 70        |       | 70    | 김포시        |    |     |    |                   |
| 280 | 운양동 | 124 | -  | 23 | 답  | 78        |       | 78    | 김포시        |    |     |    |                   |
| 281 | 운양동 | 124 | -  | 28 | 잡  | 500       |       | 500   | 한국토지주택공사   |    |     |    |                   |
| 282 | 운양동 | 124 | -  | 29 | 잡  | 1,340     |       | 1,340 | 한국토지주택공사   |    |     |    |                   |
| 283 | 운양동 | 124 | -  | 30 | 답  | 1,801     |       | 1,801 | 한국토지주택공사   |    |     |    |                   |
| 284 | 운양동 | 124 | -  | 31 | 장  | 500       |       | 500   | 한국토지주택공사   |    |     |    |                   |
| 285 | 운양동 | 125 | -  | 0  | 도  | 151       |       | 151   | 한국토지주택공사   |    |     |    |                   |
| 286 | 운양동 | 125 | -  | 1  | 도  | 338       |       | 338   | 한국토지주택공사   |    |     |    |                   |
| 287 | 운양동 | 125 | -  | 2  | 도  | 33        |       | 33    | 국(농림수산식품부) |    |     |    |                   |
| 288 | 운양동 | 125 | -  | 3  | 도  | 268       |       | 268   | 한국토지주택공사   |    |     |    |                   |
| 289 | 운양동 | 125 | -  | 4  | 도  | 49        |       | 49    | 국(농림수산식품부) |    |     |    |                   |
| 290 | 운양동 | 125 | -  | 5  | 도  | 150       |       | 150   | 한국토지주택공사   |    |     |    |                   |
| 291 | 운양동 | 125 | -  | 6  | 도  | 7         |       | 7     | 국(농림수산식품부) |    |     |    |                   |
| 292 | 운양동 | 126 | -  | 0  | 도  | 158       |       | 158   | 한국토지주택공사   |    |     |    |                   |
| 293 | 운양동 | 126 | -  | 3  | 도  | 93        |       | 93    | 한국토지주택공사   |    |     |    |                   |
| 294 | 운양동 | 126 | -  | 4  | 도  | 6,010     |       | 6,010 | 국(농림수산식품부) |    |     |    |                   |
| 295 | 운양동 | 127 | -  | 1  | 도  | 435       | 435   | -     | 국(농림수산식품부) |    |     |    |                   |
| 296 | 운양동 | 127 | -  | 2  | 도  | 276       | 276   | -     | 국(농림수산식품부) |    |     |    |                   |
| 297 | 운양동 | 127 | -  | 4  | 도  | 248       | 248   | -     | 국(농림수산식품부) |    |     |    |                   |
| 298 | 운양동 | 127 | -  | 5  | 도  | 149       | 149   | -     | 국(농림수산식품부) |    |     |    |                   |
| 299 | 운양동 | 127 | -  | 6  | 도  | 73        | 73    | -     | 국(농림수산식품부) |    |     |    |                   |
| 300 | 운양동 | 128 | -  | 3  | 구  | 73        | 73    | -     | 국(농림수산식품부) |    |     |    |                   |
| 301 | 운양동 | 129 | -  | 1  | 답  | 1,103     | 1,103 | -     | 국(국토해양부)   |    |     |    |                   |
| 302 | 운양동 | 129 | -  | 13 | 답  | 2,102     | 2,102 | -     | 국(국토해양부)   |    |     |    |                   |
| 303 | 운양동 | 129 | -  | 14 | 답  | 290       | 290   | -     | 국(국토해양부)   |    |     |    |                   |
| 304 | 운양동 | 129 | -  | 18 | 답  | 2,668     | 2,668 | -     | 국(국토해양부)   |    |     |    |                   |
| 305 | 운양동 | 130 | -  | 5  | 차  | 4,534     |       | 4,534 | 한국토지주택공사   |    |     |    |                   |
| 306 | 운양동 | 130 | -  | 9  | 도  | 21        |       | 21    | 김포시        |    |     |    |                   |
| 307 | 운양동 | 130 | -  | 10 | 도  | 7         |       | 7     | 김포시        |    |     |    |                   |
| 308 | 운양동 | 130 | -  | 11 | 대  | 495       |       | 495   | 한국토지주택공사   |    |     |    |                   |
| 309 | 운양동 | 130 | -  | 12 | 답  | 1,045     |       | 1,045 | 한국토지주택공사   |    |     |    |                   |
| 310 | 운양동 | 132 | -  | 2  | 도  | 23        |       | 23    | 한국토지주택공사   |    |     |    |                   |
| 311 | 운양동 | 132 | -  | 3  | 도  | 31        |       | 31    | 김포시        |    |     |    |                   |
| 312 | 운양동 | 134 | -  | 1  | 대  | 724       |       | 724   | 한국토지주택공사   |    |     |    |                   |
| 313 | 운양동 | 134 | -  | 2  | 도  | 3         |       | 3     | 한국토지주택공사   |    |     |    |                   |
| 314 | 운양동 | 134 | -  | 3  | 도  | 7         |       | 7     | 한국토지주택공사   |    |     |    |                   |
| 315 | 운양동 | 134 | -  | 4  | 제  | 284       |       | 284   | 한국토지주택공사   |    |     |    |                   |
| 316 | 운양동 | 134 | -  | 5  | 구  | 212       |       | 212   | 한국토지주택공사   |    |     |    |                   |
| 317 | 운양동 | 135 | -  | 1  | 답  | 2,608     |       | 2,608 | 한국토지주택공사   |    |     |    |                   |
| 318 | 운양동 | 135 | -  | 2  | 답  | 783       |       | 783   | 한국토지주택공사   |    |     |    |                   |
| 319 | 운양동 | 136 | -  | 0  | 답  | 489       |       | 489   | 한국토지주택공사   |    |     |    |                   |
| 320 | 운양동 | 137 | -  | 0  | 대  | 882       |       | 882   | 한국토지주택공사   |    |     |    |                   |
| 321 | 운양동 | 137 | -  | 1  | 도  | 70        |       | 70    | 한국토지주택공사   |    |     |    |                   |

| 연번  | 소재지 | 지번  |    |    | 지목 | 면적(㎡)     |      |       | 소유자      |    | 관계인 |    |                   |
|-----|-----|-----|----|----|----|-----------|------|-------|----------|----|-----|----|-------------------|
|     |     | 산   | 본번 | 부번 |    | 공부상<br>면적 | 편입면적 |       | 성명       | 주소 | 성명  | 주소 | 소유권이외의<br>권리종류및내용 |
|     |     |     |    |    |    |           | 1단계  | 2단계   |          |    |     |    |                   |
| 322 | 운양동 | 138 | -  | 1  | 대  | 196       |      | 196   | 한국토지주택공사 |    |     |    |                   |
| 323 | 운양동 | 138 | -  | 2  | 대  | 315       |      | 315   | 한국토지주택공사 |    |     |    |                   |
| 324 | 운양동 | 138 | -  | 3  | 도  | 6         |      | 6     | 한국토지주택공사 |    |     |    |                   |
| 325 | 운양동 | 138 | -  | 4  | 도  | 23        |      | 23    | 한국토지주택공사 |    |     |    |                   |
| 326 | 운양동 | 138 | -  | 5  | 대  | 624       |      | 624   | 한국토지주택공사 |    |     |    |                   |
| 327 | 운양동 | 139 | -  | 1  | 대  | 274       |      | 274   | 한국토지주택공사 |    |     |    |                   |
| 328 | 운양동 | 139 | -  | 2  | 대  | 247       |      | 247   | 한국토지주택공사 |    |     |    |                   |
| 329 | 운양동 | 139 | -  | 3  | 도  | 4         |      | 4     | 한국토지주택공사 |    |     |    |                   |
| 330 | 운양동 | 139 | -  | 4  | 도  | 4         |      | 4     | 한국토지주택공사 |    |     |    |                   |
| 331 | 운양동 | 140 | -  | 1  | 답  | 4,208     |      | 4,208 | 한국토지주택공사 |    |     |    |                   |
| 332 | 운양동 | 140 | -  | 2  | 대  | 658       |      | 658   | 한국토지주택공사 |    |     |    |                   |
| 333 | 운양동 | 140 | -  | 3  | 답  | 2,225     |      | 2,225 | 한국토지주택공사 |    |     |    |                   |
| 334 | 운양동 | 140 | -  | 4  | 답  | 2,357     |      | 2,357 | 한국토지주택공사 |    |     |    |                   |
| 335 | 운양동 | 141 | -  | 1  | 답  | 2,998     |      | 2,998 | 한국토지주택공사 |    |     |    |                   |
| 336 | 운양동 | 141 | -  | 2  | 제  | 1,762     |      | 1,762 | 국(국토해양부) |    |     |    |                   |
| 337 | 운양동 | 141 | -  | 4  | 장  | 654       |      | 654   | 한국토지주택공사 |    |     |    |                   |
| 338 | 운양동 | 141 | -  | 5  | 장  | 530       |      | 530   | 한국토지주택공사 |    |     |    |                   |
| 339 | 운양동 | 141 | -  | 6  | 장  | 1,616     |      | 1,616 | 한국토지주택공사 |    |     |    |                   |
| 340 | 운양동 | 141 | -  | 7  | 장  | 670       |      | 670   | 한국토지주택공사 |    |     |    |                   |
| 341 | 운양동 | 141 | -  | 10 | 잡  | 29        |      | 29    | 한국토지주택공사 |    |     |    |                   |
| 342 | 운양동 | 141 | -  | 11 | 잡  | 320       |      | 320   | 한국토지주택공사 |    |     |    |                   |
| 343 | 운양동 | 141 | -  | 12 | 도  | 32        |      | 32    | 한국토지주택공사 |    |     |    |                   |
| 344 | 운양동 | 141 | -  | 13 | 제  | 2,000     |      | 2,000 | 한국토지주택공사 |    |     |    |                   |
| 345 | 운양동 | 142 | -  | 1  | 제  | 19        |      | 19    | 국(국토해양부) |    |     |    |                   |
| 346 | 운양동 | 142 | -  | 2  | 전  | 344       |      | 344   | 한국토지주택공사 |    |     |    |                   |
| 347 | 운양동 | 142 | -  | 3  | 제  | 103       |      | 103   | 한국토지주택공사 |    |     |    |                   |
| 348 | 운양동 | 143 | -  | 1  | 제  | 63        |      | 63    | 국(국토해양부) |    |     |    |                   |
| 349 | 운양동 | 143 | -  | 2  | 제  | 132       |      | 132   | 국(국토해양부) |    |     |    |                   |
| 350 | 운양동 | 143 | -  | 3  | 제  | 64        |      | 64    | 국(국토해양부) |    |     |    |                   |
| 351 | 운양동 | 143 | -  | 4  | 제  | 337       |      | 337   | 국(국토해양부) |    |     |    |                   |
| 352 | 운양동 | 143 | -  | 5  | 대  | 397       |      | 397   | 한국토지주택공사 |    |     |    |                   |
| 353 | 운양동 | 143 | -  | 6  | 대  | 241       |      | 241   | 한국토지주택공사 |    |     |    |                   |
| 354 | 운양동 | 143 | -  | 7  | 대  | 350       |      | 350   | 한국토지주택공사 |    |     |    |                   |
| 355 | 운양동 | 143 | -  | 8  | 전  | 890       |      | 890   | 한국토지주택공사 |    |     |    |                   |
| 356 | 운양동 | 143 | -  | 9  | 대  | 241       |      | 241   | 한국토지주택공사 |    |     |    |                   |
| 357 | 운양동 | 143 | -  | 10 | 전  | 456       |      | 456   | 한국토지주택공사 |    |     |    |                   |
| 358 | 운양동 | 143 | -  | 11 | 대  | 384       |      | 384   | 한국토지주택공사 |    |     |    |                   |
| 359 | 운양동 | 143 | -  | 12 | 대  | 171       |      | 171   | 한국토지주택공사 |    |     |    |                   |
| 360 | 운양동 | 143 | -  | 13 | 제  | 135       |      | 135   | 한국토지주택공사 |    |     |    |                   |
| 361 | 운양동 | 143 | -  | 14 | 제  | 251       |      | 251   | 한국토지주택공사 |    |     |    |                   |
| 362 | 운양동 | 143 | -  | 15 | 제  | 276       |      | 276   | 한국토지주택공사 |    |     |    |                   |
| 363 | 운양동 | 144 | -  | 1  | 장  | 926       |      | 926   | 한국토지주택공사 |    |     |    |                   |
| 364 | 운양동 | 144 | -  | 2  | 전  | 307       |      | 307   | 한국토지주택공사 |    |     |    |                   |
| 365 | 운양동 | 144 | -  | 4  | 장  | 970       |      | 970   | 한국토지주택공사 |    |     |    |                   |
| 366 | 운양동 | 144 | -  | 5  | 도  | 70        |      | 70    | 한국토지주택공사 |    |     |    |                   |
| 367 | 운양동 | 144 | -  | 6  | 도  | 4         |      | 4     | 한국토지주택공사 |    |     |    |                   |
| 368 | 운양동 | 144 | -  | 7  | 전  | 143       |      | 143   | 국(기획재정부) |    |     |    |                   |
| 369 | 운양동 | 145 | -  | 0  | 전  | 787       |      | 787   | 한국토지주택공사 |    |     |    |                   |
| 370 | 운양동 | 146 | -  | 1  | 전  | 2,109     |      | 2,109 | 한국토지주택공사 |    |     |    |                   |
| 371 | 운양동 | 147 | -  | 0  | 전  | 1,395     |      | 1,395 | 한국토지주택공사 |    |     |    |                   |
| 372 | 운양동 | 148 | -  | 0  | 대  | 561       |      | 561   | 한국토지주택공사 |    |     |    |                   |
| 373 | 운양동 | 148 | -  | 1  | 도  | 47        |      | 47    | 한국토지주택공사 |    |     |    |                   |
| 374 | 운양동 | 149 | -  | 0  | 잡  | 2,070     |      | 2,070 | 한국토지주택공사 |    |     |    |                   |
| 375 | 운양동 | 149 | -  | 1  | 장  | 1,067     |      | 1,067 | 한국토지주택공사 |    |     |    |                   |
| 376 | 운양동 | 150 | -  | 0  | 장  | 1,995     |      | 1,995 | 한국토지주택공사 |    |     |    |                   |
| 377 | 운양동 | 150 | -  | 1  | 전  | 103       |      | 103   | 한국토지주택공사 |    |     |    |                   |
| 378 | 운양동 | 150 | -  | 2  | 도  | 38        |      | 38    | 한국토지주택공사 |    |     |    |                   |
| 379 | 운양동 | 151 | -  | 1  | 전  | 1,443     |      | 1,443 | 한국토지주택공사 |    |     |    |                   |
| 380 | 운양동 | 151 | -  | 2  | 대  | 313       |      | 313   | 한국토지주택공사 |    |     |    |                   |
| 381 | 운양동 | 151 | -  | 3  | 도  | 7         |      | 7     | 한국토지주택공사 |    |     |    |                   |
| 382 | 운양동 | 151 | -  | 4  | 대  | 667       |      | 667   | 한국토지주택공사 |    |     |    |                   |
| 383 | 운양동 | 151 | -  | 5  | 대  | 571       |      | 571   | 한국토지주택공사 |    |     |    |                   |
| 384 | 운양동 | 151 | -  | 6  | 대  | 584       |      | 584   | 한국토지주택공사 |    |     |    |                   |
| 385 | 운양동 | 151 | -  | 7  | 전  | 409       |      | 409   | 한국토지주택공사 |    |     |    |                   |
| 386 | 운양동 | 152 | -  | 1  | 장  | 2,917     |      | 2,917 | 한국토지주택공사 |    |     |    |                   |

| 연번  | 소재지 | 지번  |    |    | 지목 | 공부상<br>면적 | 면적(㎡) |       | 소유자      |             | 관계인 |    |                   |
|-----|-----|-----|----|----|----|-----------|-------|-------|----------|-------------|-----|----|-------------------|
|     |     | 산   | 본번 | 부번 |    |           | 편입면적  |       | 성명       | 주소          | 성명  | 주소 | 소유권이외의<br>권리종류및내용 |
|     |     |     |    |    |    |           | 1단계   | 2단계   |          |             |     |    |                   |
| 387 | 운양동 | 152 | -  | 3  | 임  | 44        |       | 44    | 한국토지주택공사 |             |     |    |                   |
| 388 | 운양동 | 152 | -  | 5  | 대  | 561       |       | 561   | 한국토지주택공사 |             |     |    |                   |
| 389 | 운양동 | 152 | -  | 6  | 임  | 350       |       | 350   | 한국토지주택공사 |             |     |    |                   |
| 390 | 운양동 | 152 | -  | 7  | 장  | 347       |       | 347   | 한국토지주택공사 |             |     |    |                   |
| 391 | 운양동 | 152 | -  | 8  | 임  | 6,846     |       | 6,846 | 한국토지주택공사 |             |     |    |                   |
| 392 | 운양동 | 152 | -  | 9  | 장  | 325       |       | 325   | 한국토지주택공사 |             |     |    |                   |
| 393 | 운양동 | 152 | -  | 11 | 대  | 114       |       | 114   | 한국토지주택공사 |             |     |    |                   |
| 394 | 운양동 | 153 | -  | 1  | 대  | 356       |       | 356   | 한국토지주택공사 |             |     |    |                   |
| 395 | 운양동 | 153 | -  | 2  | 대  | 170       |       | 170   | 한국토지주택공사 |             |     |    |                   |
| 396 | 운양동 | 153 | -  | 3  | 대  | 232       |       | 232   | 한국토지주택공사 |             |     |    |                   |
| 397 | 운양동 | 153 | -  | 4  | 대  | 175       |       | 175   | 한국토지주택공사 |             |     |    |                   |
| 398 | 운양동 | 154 | -  | 0  | 대  | 628       |       | 628   | 한국토지주택공사 |             |     |    |                   |
| 399 | 운양동 | 155 | -  | 1  | 대  | 493       |       | 493   | 한국토지주택공사 |             |     |    |                   |
| 400 | 운양동 | 155 | -  | 2  | 대  | 661       |       | 661   | 한국토지주택공사 |             |     |    |                   |
| 401 | 운양동 | 155 | -  | 3  | 대  | 885       |       | 885   | 한국토지주택공사 |             |     |    |                   |
| 402 | 운양동 | 155 | -  | 4  | 도  | 7         |       | 7     | 한국토지주택공사 |             |     |    |                   |
| 403 | 운양동 | 155 | -  | 5  | 대  | 103       |       | 103   | 한국토지주택공사 |             |     |    |                   |
| 404 | 운양동 | 156 | -  | 0  | 대  | 348       |       | 348   | 한국토지주택공사 |             |     |    |                   |
| 405 | 운양동 | 156 | -  | 1  | 답  | 660       |       | 660   | 한국토지주택공사 |             |     |    |                   |
| 406 | 운양동 | 157 | -  | 1  | 대  | 569       |       | 569   | 한국토지주택공사 |             |     |    |                   |
| 407 | 운양동 | 157 | -  | 2  | 대  | 602       |       | 602   | 한국토지주택공사 |             |     |    |                   |
| 408 | 운양동 | 157 | -  | 3  | 대  | 437       |       | 437   | 한국토지주택공사 |             |     |    |                   |
| 409 | 운양동 | 157 | -  | 4  | 전  | 145       |       | 145   | 한국토지주택공사 |             |     |    |                   |
| 410 | 운양동 | 158 | -  | 0  | 답  | 598       |       | 598   | 한국토지주택공사 |             |     |    |                   |
| 411 | 운양동 | 159 | -  | 1  | 답  | 1,035     |       | 1,035 | 한국토지주택공사 |             |     |    |                   |
| 412 | 운양동 | 159 | -  | 2  | 도  | 33        |       | 33    | 한국토지주택공사 |             |     |    |                   |
| 413 | 운양동 | 159 | -  | 3  | 답  | 1,002     |       | 1,002 | 한국토지주택공사 |             |     |    |                   |
| 414 | 운양동 | 159 | -  | 4  | 답  | 505       |       | 505   | 한국토지주택공사 |             |     |    |                   |
| 415 | 운양동 | 160 | -  | 1  | 도  | 56        |       | 56    | 한국토지주택공사 |             |     |    |                   |
| 416 | 운양동 | 160 | -  | 2  | 답  | 360       |       | 360   | 한국토지주택공사 |             |     |    |                   |
| 417 | 운양동 | 161 | -  | 1  | 도  | 23        |       | 23    | 한국토지주택공사 |             |     |    |                   |
| 418 | 운양동 | 162 | -  | 1  | 도  | 73        |       | 73    | 한국토지주택공사 |             |     |    |                   |
| 419 | 운양동 | 163 | -  | 1  | 도  | 63        |       | 63    | 한국토지주택공사 |             |     |    |                   |
| 420 | 운양동 | 163 | -  | 2  | 답  | 552       |       | 552   | 한국토지주택공사 |             |     |    |                   |
| 421 | 운양동 | 164 | -  | 0  | 대  | 232       |       | 232   | 한국토지주택공사 |             |     |    |                   |
| 422 | 운양동 | 165 | -  | 1  | 대  | 502       |       | 502   | 한국토지주택공사 |             |     |    |                   |
| 423 | 운양동 | 165 | -  | 2  | 도  | 26        |       | 26    | 배동형      | 고양군용강면염리147 |     |    |                   |
| 424 | 운양동 | 166 | -  | 1  | 잡  | 496       |       | 496   | 한국토지주택공사 |             |     |    |                   |
| 425 | 운양동 | 166 | -  | 2  | 도  | 73        |       | 73    | 한국토지주택공사 |             |     |    |                   |
| 426 | 운양동 | 166 | -  | 4  | 대  | 496       |       | 496   | 한국토지주택공사 |             |     |    |                   |
| 427 | 운양동 | 167 | -  | 1  | 도  | 139       |       | 139   | 한국토지주택공사 |             |     |    |                   |
| 428 | 운양동 | 167 | -  | 2  | 대  | 687       |       | 687   | 한국토지주택공사 |             |     |    |                   |
| 429 | 운양동 | 167 | -  | 3  | 중  | 777       |       | 777   | 한국토지주택공사 |             |     |    |                   |
| 430 | 운양동 | 167 | -  | 5  | 전  | 930       |       | 930   | 한국토지주택공사 |             |     |    |                   |
| 431 | 운양동 | 168 | -  | 0  | 대  | 396       |       | 396   | 한국토지주택공사 |             |     |    |                   |
| 432 | 운양동 | 168 | -  | 1  | 대  | 735       |       | 735   | 한국토지주택공사 |             |     |    |                   |
| 433 | 운양동 | 168 | -  | 2  | 대  | 678       |       | 678   | 한국토지주택공사 |             |     |    |                   |
| 434 | 운양동 | 168 | -  | 3  | 도  | 29        |       | 29    | 김포시      |             |     |    |                   |
| 435 | 운양동 | 168 | -  | 4  | 대  | 50        |       | 50    | 한국토지주택공사 |             |     |    |                   |
| 436 | 운양동 | 168 | -  | 5  | 대  | 43        |       | 43    | 한국토지주택공사 |             |     |    |                   |
| 437 | 운양동 | 168 | -  | 6  | 대  | 29        |       | 29    | 한국토지주택공사 |             |     |    |                   |
| 438 | 운양동 | 168 | -  | 7  | 전  | 43        |       | 43    | 한국토지주택공사 |             |     |    |                   |
| 439 | 운양동 | 169 | -  | 0  | 대  | 680       |       | 680   | 한국토지주택공사 |             |     |    |                   |
| 440 | 운양동 | 169 | -  | 1  | 전  | 1,885     |       | 1,885 | 한국토지주택공사 |             |     |    |                   |
| 441 | 운양동 | 169 | -  | 2  | 대  | 670       |       | 670   | 한국토지주택공사 |             |     |    |                   |
| 442 | 운양동 | 169 | -  | 3  | 대  | 400       |       | 400   | 한국토지주택공사 |             |     |    |                   |
| 443 | 운양동 | 170 | -  | 0  | 답  | 916       |       | 916   | 한국토지주택공사 |             |     |    |                   |
| 444 | 운양동 | 171 | -  | 2  | 전  | 309       |       | 309   | 한국토지주택공사 |             |     |    |                   |
| 445 | 운양동 | 171 | -  | 3  | 대  | 595       |       | 595   | 한국토지주택공사 |             |     |    |                   |
| 446 | 운양동 | 171 | -  | 5  | 대  | 541       |       | 541   | 한국토지주택공사 |             |     |    |                   |
| 447 | 운양동 | 171 | -  | 6  | 대  | 479       |       | 479   | 한국토지주택공사 |             |     |    |                   |
| 448 | 운양동 | 172 | -  | 1  | 대  | 552       |       | 552   | 한국토지주택공사 |             |     |    |                   |
| 449 | 운양동 | 172 | -  | 6  | 잡  | 529       |       | 529   | 한국토지주택공사 |             |     |    |                   |
| 450 | 운양동 | 172 | -  | 9  | 구  | 5         |       | 5     | 한국토지주택공사 |             |     |    |                   |
| 451 | 운양동 | 172 | -  | 13 | 도  | 61        |       | 61    | 한국토지주택공사 |             |     |    |                   |

| 연번  | 소재지 | 지번  |    |    | 지목 | 공부상<br>면적 | 면적(㎡) |       | 소유자        |    | 관계인 |    |                   |
|-----|-----|-----|----|----|----|-----------|-------|-------|------------|----|-----|----|-------------------|
|     |     | 산   | 본번 | 부번 |    |           | 편입면적  |       | 성명         | 주소 | 성명  | 주소 | 소유권이외의<br>권리종류및내용 |
|     |     |     |    |    |    |           | 1단계   | 2단계   |            |    |     |    |                   |
| 452 | 운양동 | 172 | -  | 16 | 도  | 18        |       | 18    | 김포시        |    |     |    |                   |
| 453 | 운양동 | 172 | -  | 17 | 도  | 151       |       | 151   | 한국토지주택공사   |    |     |    |                   |
| 454 | 운양동 | 174 | -  | 1  | 답  | 1,220     |       | 1,220 | 한국토지주택공사   |    |     |    |                   |
| 455 | 운양동 | 174 | -  | 3  | 구  | 529       |       | 529   | 한국토지주택공사   |    |     |    |                   |
| 456 | 운양동 | 175 | -  | 1  | 대  | 659       |       | 659   | 한국토지주택공사   |    |     |    |                   |
| 457 | 운양동 | 175 | -  | 2  | 구  | 711       |       | 711   | 한국토지주택공사   |    |     |    |                   |
| 458 | 운양동 | 175 | -  | 3  | 답  | 782       |       | 782   | 한국토지주택공사   |    |     |    |                   |
| 459 | 운양동 | 175 | -  | 4  | 대  | 997       |       | 997   | 한국토지주택공사   |    |     |    |                   |
| 460 | 운양동 | 175 | -  | 5  | 대  | 240       |       | 240   | 한국토지주택공사   |    |     |    |                   |
| 461 | 운양동 | 176 | -  | 1  | 답  | 112       |       | 112   | 한국토지주택공사   |    |     |    |                   |
| 462 | 운양동 | 176 | -  | 2  | 구  | 304       |       | 304   | 한국토지주택공사   |    |     |    |                   |
| 463 | 운양동 | 177 | -  | 1  | 답  | 2,825     | 2,825 | -     | 한국토지주택공사   |    |     |    |                   |
| 464 | 운양동 | 177 | -  | 2  | 답  | 1,543     | 1,543 | -     | 한국토지주택공사   |    |     |    |                   |
| 465 | 운양동 | 177 | -  | 3  | 답  | 425       | 425   | -     | 한국토지주택공사   |    |     |    |                   |
| 466 | 운양동 | 177 | -  | 4  | 답  | 126       | 126   | -     | 한국토지주택공사   |    |     |    |                   |
| 467 | 운양동 | 177 | -  | 14 | 답  | 50        | 50    | -     | 국(국토해양부)   |    |     |    |                   |
| 468 | 운양동 | 177 | -  | 15 | 답  | 890       | 890   | -     | 국(국토해양부)   |    |     |    |                   |
| 469 | 운양동 | 177 | -  | 16 | 답  | 928       | 928   | -     | 국(국토해양부)   |    |     |    |                   |
| 470 | 운양동 | 177 | -  | 18 | 답  | 963       | 963   | -     | 국(국토해양부)   |    |     |    |                   |
| 471 | 운양동 | 177 | -  | 19 | 답  | 1,627     | 1,627 | -     | 국(국토해양부)   |    |     |    |                   |
| 472 | 운양동 | 177 | -  | 20 | 답  | 656       | 656   | -     | 국(국토해양부)   |    |     |    |                   |
| 473 | 운양동 | 177 | -  | 21 | 답  | 75        | 75    | -     | 국(국토해양부)   |    |     |    |                   |
| 474 | 운양동 | 177 | -  | 22 | 답  | 592       | 592   | -     | 국(국토해양부)   |    |     |    |                   |
| 475 | 운양동 | 177 | -  | 23 | 답  | 815       | 815   | -     | 국(국토해양부)   |    |     |    |                   |
| 476 | 운양동 | 177 | -  | 24 | 답  | 407       | 407   | -     | 국(국토해양부)   |    |     |    |                   |
| 477 | 운양동 | 177 | -  | 25 | 답  | 541       | 541   | -     | 국(국토해양부)   |    |     |    |                   |
| 478 | 운양동 | 177 | -  | 29 | 답  | 2,798     | 2,798 | -     | 국(국토해양부)   |    |     |    |                   |
| 479 | 운양동 | 184 | -  | 0  | 구  | 312       | 312   | -     | 국(농림수산식품부) |    |     |    |                   |
| 480 | 운양동 | 184 | -  | 1  | 구  | 236       | 236   | -     | 국(농림수산식품부) |    |     |    |                   |
| 481 | 운양동 | 184 | -  | 3  | 구  | 35        | 35    | -     | 국(농림수산식품부) |    |     |    |                   |
| 482 | 운양동 | 186 | -  | 3  | 답  | 3,387     | 3,387 | -     | 한국토지주택공사   |    |     |    |                   |
| 483 | 운양동 | 186 | -  | 4  | 답  | 5,453     | 5,453 | -     | 한국토지주택공사   |    |     |    |                   |
| 484 | 운양동 | 186 | -  | 5  | 답  | 3,091     | 3,091 | -     | 한국토지주택공사   |    |     |    |                   |
| 485 | 운양동 | 186 | -  | 11 | 답  | 69        | 69    | -     | 국(국토해양부)   |    |     |    |                   |
| 486 | 운양동 | 186 | -  | 12 | 답  | 5,093     | 5,093 | -     | 국(국토해양부)   |    |     |    |                   |
| 487 | 운양동 | 186 | -  | 14 | 답  | 1,529     | 1,529 | -     | 국(국토해양부)   |    |     |    |                   |
| 488 | 운양동 | 186 | -  | 15 | 답  | 999       | 999   | -     | 국(국토해양부)   |    |     |    |                   |
| 489 | 운양동 | 186 | -  | 16 | 답  | 723       | 723   | -     | 한국토지주택공사   |    |     |    |                   |
| 490 | 운양동 | 186 | -  | 17 | 답  | 25        | 25    | -     | 국(국토해양부)   |    |     |    |                   |
| 491 | 운양동 | 186 | -  | 18 | 답  | 214       | 214   | -     | 국(국토해양부)   |    |     |    |                   |
| 492 | 운양동 | 186 | -  | 19 | 답  | 409       | 409   | -     | 국(국토해양부)   |    |     |    |                   |
| 493 | 운양동 | 188 | -  | 5  | 답  | 2,574     | 2,574 | -     | 한국토지주택공사   |    |     |    |                   |
| 494 | 운양동 | 188 | -  | 6  | 답  | 2,544     | 2,544 | -     | 한국토지주택공사   |    |     |    |                   |
| 495 | 운양동 | 188 | -  | 7  | 답  | 1,335     | 1,335 | -     | 한국토지주택공사   |    |     |    |                   |
| 496 | 운양동 | 188 | -  | 8  | 답  | 4,119     | 4,119 | -     | 한국토지주택공사   |    |     |    |                   |
| 497 | 운양동 | 188 | -  | 11 | 답  | 4         | 4     | -     | 국(국토해양부)   |    |     |    |                   |
| 498 | 운양동 | 188 | -  | 12 | 답  | 3,255     | 3,255 | -     | 국(국토해양부)   |    |     |    |                   |
| 499 | 운양동 | 188 | -  | 13 | 답  | 2,550     | 2,550 | -     | 국(국토해양부)   |    |     |    |                   |
| 500 | 운양동 | 188 | -  | 14 | 답  | 2,105     | 2,105 | -     | 국(국토해양부)   |    |     |    |                   |
| 501 | 운양동 | 192 | -  | 3  | 답  | 1,052     | 1,052 | -     | 한국토지주택공사   |    |     |    |                   |
| 502 | 운양동 | 192 | -  | 4  | 답  | 935       | 935   | -     | 한국토지주택공사   |    |     |    |                   |
| 503 | 운양동 | 192 | -  | 9  | 답  | 65        | 65    | -     | 한국토지주택공사   |    |     |    |                   |
| 504 | 운양동 | 192 | -  | 11 | 구  | 18        | 18    | -     | 국(농림수산식품부) |    |     |    |                   |
| 505 | 운양동 | 196 | -  | 2  | 잡  | 2,666     |       | 2,666 | 한국토지주택공사   |    |     |    |                   |
| 506 | 운양동 | 196 | -  | 3  | 답  | 1,756     |       | 1,756 | 한국토지주택공사   |    |     |    |                   |
| 507 | 운양동 | 196 | -  | 4  | 답  | 642       |       | 642   | 한국토지주택공사   |    |     |    |                   |
| 508 | 운양동 | 199 | -  | 0  | 답  | 987       |       | 987   | 한국토지주택공사   |    |     |    |                   |
| 509 | 운양동 | 210 | -  | 2  | 구  | 418       | 418   | -     | 국(농림수산식품부) |    |     |    |                   |
| 510 | 운양동 | 210 | -  | 5  | 구  | 391       | 391   | -     | 국(농림수산식품부) |    |     |    |                   |
| 511 | 운양동 | 210 | -  | 6  | 구  | 106       | 106   | -     | 국(농림수산식품부) |    |     |    |                   |
| 512 | 운양동 | 210 | -  | 7  | 구  | 4         | 4     | -     | 국(농림수산식품부) |    |     |    |                   |
| 513 | 운양동 | 269 | -  | 1  | 대  | 1,640     | 1,640 | -     | 한국토지주택공사   |    |     |    |                   |
| 514 | 운양동 | 269 | -  | 2  | 답  | 3,402     | 3,402 | -     | 한국토지주택공사   |    |     |    |                   |
| 515 | 운양동 | 269 | -  | 7  | 답  | 1,785     | 1,785 | -     | 한국토지주택공사   |    |     |    |                   |
| 516 | 운양동 | 269 | -  | 8  | 구  | 125       | 125   | -     | 한국토지주택공사   |    |     |    |                   |

| 연번  | 소재지 | 지번 |     |      | 지목 | 면적(㎡)     |       |        | 소유자      |    | 관계인 |    |                   |
|-----|-----|----|-----|------|----|-----------|-------|--------|----------|----|-----|----|-------------------|
|     |     | 산  | 본번  | 부번   |    | 공부상<br>면적 | 편입면적  |        | 성명       | 주소 | 성명  | 주소 | 소유권이외의<br>권리종류및내용 |
|     |     |    |     |      |    |           | 1단계   | 2단계    |          |    |     |    |                   |
| 517 | 운양동 |    | 270 | - 1  | 답  | 2,221     | 2,221 | -      | 한국토지주택공사 |    |     |    |                   |
| 518 | 운양동 |    | 270 | - 2  | 구  | 635       | 635   | -      | 한국토지주택공사 |    |     |    |                   |
| 519 | 운양동 |    | 270 | - 4  | 잡  | 218       | 218   | -      | 한국토지주택공사 |    |     |    |                   |
| 520 | 운양동 |    | 270 | - 5  | 답  | 3,335     | 3,335 | -      | 한국토지주택공사 |    |     |    |                   |
| 521 | 운양동 |    | 270 | - 8  | 답  | 2,588     | 2,588 | -      | 한국토지주택공사 |    |     |    |                   |
| 522 | 운양동 |    | 271 | - 1  | 답  | 418       | 418   | -      | 한국토지주택공사 |    |     |    |                   |
| 523 | 운양동 |    | 272 | - 1  | 전  | 431       | 431   | -      | 한국토지주택공사 |    |     |    |                   |
| 524 | 운양동 |    | 273 | - 3  | 학  | 18,515    |       | 18,515 | 국(교육감)   |    |     |    |                   |
| 525 | 운양동 |    | 273 | - 4  | 임  | 1,323     |       | 1,323  | 한국토지주택공사 |    |     |    |                   |
| 526 | 운양동 |    | 274 | - 1  | 대  | 648       | 648   | -      | 한국토지주택공사 |    |     |    |                   |
| 527 | 운양동 |    | 274 | - 2  | 전  | 1,719     | 1,719 | -      | 한국토지주택공사 |    |     |    |                   |
| 528 | 운양동 |    | 274 | - 3  | 대  | 998       | 998   | -      | 한국토지주택공사 |    |     |    |                   |
| 529 | 운양동 |    | 274 | - 4  | 도  | 12        | 12    | -      | 한국토지주택공사 |    |     |    |                   |
| 530 | 운양동 |    | 274 | - 5  | 전  | 160       | 160   | -      | 한국토지주택공사 |    |     |    |                   |
| 531 | 운양동 |    | 275 | - 0  | 답  | 724       | 724   | -      | 한국토지주택공사 |    |     |    |                   |
| 532 | 운양동 |    | 276 | - 0  | 답  | 2,704     | 2,704 | -      | 한국토지주택공사 |    |     |    |                   |
| 533 | 운양동 |    | 277 | - 1  | 전  | 2,169     | 2,169 | -      | 한국토지주택공사 |    |     |    |                   |
| 534 | 운양동 |    | 277 | - 2  | 전  | 1,732     | 1,732 | -      | 한국토지주택공사 |    |     |    |                   |
| 535 | 운양동 |    | 279 | - 1  | 전  | 479       | 479   | -      | 한국토지주택공사 |    |     |    |                   |
| 536 | 운양동 |    | 279 | - 4  | 도  | 40        | 40    | -      | 한국토지주택공사 |    |     |    |                   |
| 537 | 운양동 |    | 280 | - 2  | 구  | 13        | 13    | -      | 한국토지주택공사 |    |     |    |                   |
| 538 | 운양동 |    | 282 | - 1  | 대  | 417       | 417   | -      | 한국토지주택공사 |    |     |    |                   |
| 539 | 운양동 |    | 282 | - 3  | 전  | 301       | 301   | -      | 한국토지주택공사 |    |     |    |                   |
| 540 | 운양동 |    | 282 | - 4  | 전  | 369       | 369   | -      | 한국토지주택공사 |    |     |    |                   |
| 541 | 운양동 |    | 282 | - 5  | 대  | 33        | 33    | -      | 한국토지주택공사 |    |     |    |                   |
| 542 | 운양동 |    | 283 | - 1  | 전  | 73        | 73    | -      | 한국토지주택공사 |    |     |    |                   |
| 543 | 운양동 |    | 283 | - 2  | 잡  | 3,125     | 3,125 | -      | 한국토지주택공사 |    |     |    |                   |
| 544 | 운양동 |    | 284 | - 2  | 전  | 1,534     | 1,534 | -      | 한국토지주택공사 |    |     |    |                   |
| 545 | 운양동 |    | 284 | - 3  | 전  | 102       | 102   | -      | 한국토지주택공사 |    |     |    |                   |
| 546 | 운양동 |    | 287 | - 2  | 구  | 1,015     |       | 1,015  | 한국토지주택공사 |    |     |    |                   |
| 547 | 운양동 |    | 288 | - 1  | 전  | 208       |       | 208    | 한국토지주택공사 |    |     |    |                   |
| 548 | 운양동 |    | 288 | - 2  | 전  | 374       |       | 374    | 한국토지주택공사 |    |     |    |                   |
| 549 | 운양동 |    | 289 | - 0  | 전  | 575       |       | 575    | 한국토지주택공사 |    |     |    |                   |
| 550 | 운양동 |    | 289 | - 1  | 대  | 569       |       | 569    | 한국토지주택공사 |    |     |    |                   |
| 551 | 운양동 |    | 289 | - 2  | 잡  | 134       |       | 134    | 한국토지주택공사 |    |     |    |                   |
| 552 | 운양동 |    | 289 | - 3  | 전  | 178       |       | 178    | 한국토지주택공사 |    |     |    |                   |
| 553 | 운양동 |    | 289 | - 4  | 전  | 105       |       | 105    | 한국토지주택공사 |    |     |    |                   |
| 554 | 운양동 |    | 290 | - 0  | 대  | 886       |       | 886    | 한국토지주택공사 |    |     |    |                   |
| 555 | 운양동 |    | 290 | - 1  | 대  | 650       |       | 650    | 한국토지주택공사 |    |     |    |                   |
| 556 | 운양동 |    | 290 | - 2  | 대  | 552       |       | 552    | 한국토지주택공사 |    |     |    |                   |
| 557 | 운양동 |    | 290 | - 3  | 답  | 106       |       | 106    | 한국토지주택공사 |    |     |    |                   |
| 558 | 운양동 |    | 290 | - 4  | 도  | 180       |       | 180    | 한국토지주택공사 |    |     |    |                   |
| 559 | 운양동 |    | 291 | - 0  | 답  | 159       |       | 159    | 한국토지주택공사 |    |     |    |                   |
| 560 | 운양동 |    | 291 | - 1  | 답  | 124       |       | 124    | 한국토지주택공사 |    |     |    |                   |
| 561 | 운양동 |    | 291 | - 2  | 대  | 192       |       | 192    | 한국토지주택공사 |    |     |    |                   |
| 562 | 운양동 |    | 291 | - 3  | 대  | 21        |       | 21     | 한국토지주택공사 |    |     |    |                   |
| 563 | 운양동 |    | 292 | - 0  | 대  | 408       |       | 408    | 한국토지주택공사 |    |     |    |                   |
| 564 | 운양동 |    | 292 | - 1  | 대  | 369       |       | 369    | 한국토지주택공사 |    |     |    |                   |
| 565 | 운양동 |    | 292 | - 2  | 대  | 339       |       | 339    | 한국토지주택공사 |    |     |    |                   |
| 566 | 운양동 |    | 292 | - 3  | 대  | 411       |       | 411    | 한국토지주택공사 |    |     |    |                   |
| 567 | 운양동 |    | 292 | - 4  | 대  | 493       |       | 493    | 한국토지주택공사 |    |     |    |                   |
| 568 | 운양동 |    | 292 | - 5  | 도  | 296       |       | 296    | 한국토지주택공사 |    |     |    |                   |
| 569 | 운양동 |    | 292 | - 6  | 대  | 387       |       | 387    | 한국토지주택공사 |    |     |    |                   |
| 570 | 운양동 |    | 292 | - 7  | 대  | 381       |       | 381    | 한국토지주택공사 |    |     |    |                   |
| 571 | 운양동 |    | 292 | - 8  | 대  | 387       |       | 387    | 한국토지주택공사 |    |     |    |                   |
| 572 | 운양동 |    | 292 | - 9  | 대  | 363       |       | 363    | 한국토지주택공사 |    |     |    |                   |
| 573 | 운양동 |    | 292 | - 10 | 답  | 89        |       | 89     | 한국토지주택공사 |    |     |    |                   |
| 574 | 운양동 |    | 292 | - 11 | 도  | 357       |       | 357    | 한국토지주택공사 |    |     |    |                   |
| 575 | 운양동 |    | 292 | - 12 | 대  | 345       |       | 345    | 한국토지주택공사 |    |     |    |                   |
| 576 | 운양동 |    | 292 | - 13 | 대  | 381       |       | 381    | 한국토지주택공사 |    |     |    |                   |
| 577 | 운양동 |    | 292 | - 14 | 대  | 423       |       | 423    | 한국토지주택공사 |    |     |    |                   |
| 578 | 운양동 |    | 292 | - 15 | 대  | 429       |       | 429    | 한국토지주택공사 |    |     |    |                   |
| 579 | 운양동 |    | 292 | - 16 | 대  | 466       |       | 466    | 한국토지주택공사 |    |     |    |                   |
| 580 | 운양동 |    | 292 | - 17 | 도  | 417       |       | 417    | 한국토지주택공사 |    |     |    |                   |
| 581 | 운양동 |    | 292 | - 18 | 잡  | 33        |       | 33     | 한국토지주택공사 |    |     |    |                   |

| 연번  | 소재지 | 지번 |     |      | 지목 | 면적(㎡)     |      |       | 소유자      |    | 관계인 |    |                   |
|-----|-----|----|-----|------|----|-----------|------|-------|----------|----|-----|----|-------------------|
|     |     | 산  | 본번  | 부번   |    | 공부상<br>면적 | 편입면적 |       | 성명       | 주소 | 성명  | 주소 | 소유권이외의<br>권리종류및내용 |
|     |     |    |     |      |    |           | 1단계  | 2단계   |          |    |     |    |                   |
| 582 | 운양동 |    | 293 | - 0  | 답  | 165       |      | 165   | 한국토지주택공사 |    |     |    |                   |
| 583 | 운양동 |    | 293 | - 1  | 답  | 81        |      | 81    | 한국토지주택공사 |    |     |    |                   |
| 584 | 운양동 |    | 293 | - 2  | 대  | 488       |      | 488   | 한국토지주택공사 |    |     |    |                   |
| 585 | 운양동 |    | 294 | - 3  | 전  | 350       |      | 350   | 한국토지주택공사 |    |     |    |                   |
| 586 | 운양동 |    | 294 | - 4  | 잡  | 433       |      | 433   | 한국토지주택공사 |    |     |    |                   |
| 587 | 운양동 |    | 294 | - 7  | 대  | 331       | 331  | -     | 한국토지주택공사 |    |     |    |                   |
| 588 | 운양동 |    | 294 | - 8  | 대  | 209       |      | 209   | 한국토지주택공사 |    |     |    |                   |
| 589 | 운양동 |    | 294 | - 9  | 도  | 41        |      | 41    | 한국토지주택공사 |    |     |    |                   |
| 590 | 운양동 |    | 294 | - 10 | 대  | 59        |      | 59    | 한국토지주택공사 |    |     |    |                   |
| 591 | 운양동 |    | 294 | - 11 | 전  | 384       |      | 384   | 한국토지주택공사 |    |     |    |                   |
| 592 | 운양동 |    | 294 | - 12 | 도  | 110       |      | 110   | 한국토지주택공사 |    |     |    |                   |
| 593 | 운양동 |    | 294 | - 13 | 전  | 140       |      | 140   | 한국토지주택공사 |    |     |    |                   |
| 594 | 운양동 |    | 294 | - 15 | 도  | 11        |      | 11    | 한국토지주택공사 |    |     |    |                   |
| 595 | 운양동 |    | 294 | - 16 | 대  | 33        | 33   | -     | 한국토지주택공사 |    |     |    |                   |
| 596 | 운양동 |    | 294 | - 17 | 대  | 390       | 390  | -     | 한국토지주택공사 |    |     |    |                   |
| 597 | 운양동 |    | 295 | - 0  | 대  | 513       |      | 513   | 한국토지주택공사 |    |     |    |                   |
| 598 | 운양동 |    | 295 | - 1  | 전  | 330       |      | 330   | 한국토지주택공사 |    |     |    |                   |
| 599 | 운양동 |    | 296 | - 0  | 대  | 220       |      | 220   | 한국토지주택공사 |    |     |    |                   |
| 600 | 운양동 |    | 296 | - 1  | 전  | 345       |      | 345   | 한국토지주택공사 |    |     |    |                   |
| 601 | 운양동 |    | 297 | - 1  | 대  | 562       |      | 562   | 한국토지주택공사 |    |     |    |                   |
| 602 | 운양동 |    | 297 | - 2  | 대  | 463       |      | 463   | 한국토지주택공사 |    |     |    |                   |
| 603 | 운양동 |    | 297 | - 3  | 대  | 238       |      | 238   | 한국토지주택공사 |    |     |    |                   |
| 604 | 운양동 |    | 297 | - 4  | 대  | 456       |      | 456   | 한국토지주택공사 |    |     |    |                   |
| 605 | 운양동 |    | 297 | - 5  | 대  | 370       |      | 370   | 한국토지주택공사 |    |     |    |                   |
| 606 | 운양동 |    | 297 | - 6  | 대  | 441       |      | 441   | 한국토지주택공사 |    |     |    |                   |
| 607 | 운양동 |    | 297 | - 7  | 대  | 284       |      | 284   | 한국토지주택공사 |    |     |    |                   |
| 608 | 운양동 |    | 297 | - 8  | 도  | 237       |      | 237   | 한국토지주택공사 |    |     |    |                   |
| 609 | 운양동 |    | 297 | - 9  | 대  | 168       |      | 168   | 한국토지주택공사 |    |     |    |                   |
| 610 | 운양동 |    | 297 | - 10 | 대  | 51        |      | 51    | 한국토지주택공사 |    |     |    |                   |
| 611 | 운양동 |    | 297 | - 11 | 대  | 284       |      | 284   | 한국토지주택공사 |    |     |    |                   |
| 612 | 운양동 |    | 298 | - 1  | 대  | 251       |      | 251   | 한국토지주택공사 |    |     |    |                   |
| 613 | 운양동 |    | 298 | - 3  | 대  | 185       |      | 185   | 한국토지주택공사 |    |     |    |                   |
| 614 | 운양동 |    | 298 | - 4  | 대  | 506       |      | 506   | 한국토지주택공사 |    |     |    |                   |
| 615 | 운양동 |    | 299 | - 0  | 대  | 555       |      | 555   | 한국토지주택공사 |    |     |    |                   |
| 616 | 운양동 |    | 300 | - 1  | 대  | 398       |      | 398   | 신광순,신미영  |    |     |    |                   |
| 617 | 운양동 |    | 300 | - 2  | 대  | 417       |      | 417   | 한국토지주택공사 |    |     |    |                   |
| 618 | 운양동 |    | 300 | - 3  | 도  | 344       |      | 344   | 한국토지주택공사 |    |     |    |                   |
| 619 | 운양동 |    | 300 | - 4  | 대  | 462       |      | 462   | 한국토지주택공사 |    |     |    |                   |
| 620 | 운양동 |    | 300 | - 5  | 대  | 548       |      | 548   | 한국토지주택공사 |    |     |    |                   |
| 621 | 운양동 |    | 300 | - 6  | 대  | 468       |      | 468   | 한국토지주택공사 |    |     |    |                   |
| 622 | 운양동 |    | 300 | - 7  | 도  | 81        |      | 81    | 한국토지주택공사 |    |     |    |                   |
| 623 | 운양동 |    | 300 | - 8  | 대  | 129       |      | 129   | 한국토지주택공사 |    |     |    |                   |
| 624 | 운양동 |    | 300 | - 9  | 대  | 399       |      | 399   | 한국토지주택공사 |    |     |    |                   |
| 625 | 운양동 |    | 300 | - 10 | 임  | 1,638     |      | 1,638 | 한국토지주택공사 |    |     |    |                   |
| 626 | 운양동 |    | 300 | - 11 | 도  | 122       |      | 122   | 한국토지주택공사 |    |     |    |                   |
| 627 | 운양동 |    | 300 | - 12 | 대  | 5         |      | 5     | 한국토지주택공사 |    |     |    |                   |
| 628 | 운양동 |    | 300 | - 13 | 대  | 97        |      | 97    | 한국토지주택공사 |    |     |    |                   |
| 629 | 운양동 |    | 300 | - 14 | 도  | 78        |      | 78    | 한국토지주택공사 |    |     |    |                   |
| 630 | 운양동 |    | 300 | - 15 | 대  | 58        |      | 58    | 한국토지주택공사 |    |     |    |                   |
| 631 | 운양동 |    | 300 | - 16 | 전  | 116       |      | 116   | 한국토지주택공사 |    |     |    |                   |
| 632 | 운양동 |    | 300 | - 17 | 대  | 45        |      | 45    | 한국토지주택공사 |    |     |    |                   |
| 633 | 운양동 |    | 300 | - 18 | 대  | 6         |      | 6     | 한국토지주택공사 |    |     |    |                   |
| 634 | 운양동 |    | 300 | - 19 | 임  | 1,017     |      | 1,017 | 한국토지주택공사 |    |     |    |                   |
| 635 | 운양동 |    | 300 | - 20 | 임  | 998       |      | 998   | 한국토지주택공사 |    |     |    |                   |
| 636 | 운양동 |    | 300 | - 21 | 대  | 1,147     |      | 1,147 | 한국토지주택공사 |    |     |    |                   |
| 637 | 운양동 |    | 300 | - 22 | 임  | 384       |      | 384   | 한국토지주택공사 |    |     |    |                   |
| 638 | 운양동 |    | 300 | - 23 | 임  | 135       |      | 135   | 한국토지주택공사 |    |     |    |                   |
| 639 | 운양동 |    | 301 | - 1  | 도  | 30        |      | 30    | 한국토지주택공사 |    |     |    |                   |
| 640 | 운양동 |    | 301 | - 2  | 대  | 298       |      | 298   | 한국토지주택공사 |    |     |    |                   |
| 641 | 운양동 |    | 301 | - 3  | 도  | 364       |      | 364   | 한국토지주택공사 |    |     |    |                   |
| 642 | 운양동 |    | 301 | - 4  | 대  | 827       |      | 827   | 한국토지주택공사 |    |     |    |                   |
| 643 | 운양동 |    | 301 | - 5  | 전  | 165       |      | 165   | 한국토지주택공사 |    |     |    |                   |
| 644 | 운양동 |    | 302 | - 1  | 대  | 529       |      | 529   | 한국토지주택공사 |    |     |    |                   |
| 645 | 운양동 |    | 302 | - 2  | 도  | 26        |      | 26    | 한국토지주택공사 |    |     |    |                   |
| 646 | 운양동 |    | 302 | - 3  | 답  | 2,036     |      | 2,036 | 한국토지주택공사 |    |     |    |                   |

| 연번  | 소재지 | 지번 |     |     | 지목 | 공부상<br>면적 | 면적(㎡) |       | 소유자      |    | 관계인 |    |                   |
|-----|-----|----|-----|-----|----|-----------|-------|-------|----------|----|-----|----|-------------------|
|     |     | 산  | 본번  | 부번  |    |           | 편입면적  |       | 성명       | 주소 | 성명  | 주소 | 소유권이외의<br>권리종류및내용 |
|     |     |    |     |     |    |           | 1단계   | 2단계   |          |    |     |    |                   |
| 647 | 운양동 |    | 303 | - 1 | 전  | 651       |       | 651   | 한국토지주택공사 |    |     |    |                   |
| 648 | 운양동 |    | 303 | - 2 | 대  | 545       |       | 545   | 한국토지주택공사 |    |     |    |                   |
| 649 | 운양동 |    | 304 | - 0 | 대  | 843       |       | 843   | 한국토지주택공사 |    |     |    |                   |
| 650 | 운양동 |    | 305 | - 0 | 전  | 565       |       | 565   | 한국토지주택공사 |    |     |    |                   |
| 651 | 운양동 |    | 306 | - 1 | 도  | 10        |       | 10    | 한국토지주택공사 |    |     |    |                   |
| 652 | 운양동 |    | 306 | - 2 | 대  | 380       |       | 380   | 한국토지주택공사 |    |     |    |                   |
| 653 | 운양동 |    | 306 | - 3 | 대  | 350       |       | 350   | 한국토지주택공사 |    |     |    |                   |
| 654 | 운양동 |    | 307 | - 1 | 전  | 268       |       | 268   | 한국토지주택공사 |    |     |    |                   |
| 655 | 운양동 |    | 307 | - 2 | 전  | 238       |       | 238   | 한국토지주택공사 |    |     |    |                   |
| 656 | 운양동 |    | 307 | - 3 | 전  | 357       |       | 357   | 한국토지주택공사 |    |     |    |                   |
| 657 | 운양동 |    | 307 | - 4 | 전  | 198       |       | 198   | 한국토지주택공사 |    |     |    |                   |
| 658 | 운양동 |    | 308 | - 0 | 대  | 238       |       | 238   | 한국토지주택공사 |    |     |    |                   |
| 659 | 운양동 |    | 309 | - 0 | 대  | 63        |       | 63    | 한국토지주택공사 |    |     |    |                   |
| 660 | 운양동 |    | 310 | - 1 | 도  | 89        |       | 89    | 한국토지주택공사 |    |     |    |                   |
| 661 | 운양동 |    | 310 | - 2 | 답  | 440       |       | 440   | 한국토지주택공사 |    |     |    |                   |
| 662 | 운양동 |    | 311 | - 1 | 도  | 7         |       | 7     | 한국토지주택공사 |    |     |    |                   |
| 663 | 운양동 |    | 311 | - 2 | 창  | 251       |       | 251   | 한국토지주택공사 |    |     |    |                   |
| 664 | 운양동 |    | 312 | - 1 | 도  | 93        |       | 93    | 한국토지주택공사 |    |     |    |                   |
| 665 | 운양동 |    | 312 | - 2 | 대  | 674       |       | 674   | 한국토지주택공사 |    |     |    |                   |
| 666 | 운양동 |    | 313 | - 0 | 답  | 198       |       | 198   | 한국토지주택공사 |    |     |    |                   |
| 667 | 운양동 |    | 314 | - 1 | 도  | 7         |       | 7     | 한국토지주택공사 |    |     |    |                   |
| 668 | 운양동 |    | 314 | - 2 | 대  | 1,954     |       | 1,954 | 한국토지주택공사 |    |     |    |                   |
| 669 | 운양동 |    | 314 | - 3 | 도  | 46        |       | 46    | 한국토지주택공사 |    |     |    |                   |
| 670 | 운양동 |    | 314 | - 4 | 대  | 967       |       | 967   | 한국토지주택공사 |    |     |    |                   |
| 671 | 운양동 |    | 314 | - 5 | 대  | 521       |       | 521   | 한국토지주택공사 |    |     |    |                   |
| 672 | 운양동 |    | 314 | - 6 | 대  | 165       |       | 165   | 한국토지주택공사 |    |     |    |                   |
| 673 | 운양동 |    | 315 | - 1 | 도  | 26        |       | 26    | 한국토지주택공사 |    |     |    |                   |
| 674 | 운양동 |    | 315 | - 2 | 대  | 330       |       | 330   | 한국토지주택공사 |    |     |    |                   |
| 675 | 운양동 |    | 315 | - 3 | 답  | 459       |       | 459   | 한국토지주택공사 |    |     |    |                   |
| 676 | 운양동 |    | 315 | - 4 | 전  | 1,633     |       | 1,633 | 한국토지주택공사 |    |     |    |                   |
| 677 | 운양동 |    | 315 | - 5 | 답  | 166       |       | 166   | 한국토지주택공사 |    |     |    |                   |
| 678 | 운양동 |    | 315 | - 6 | 전  | 157       |       | 157   | 한국토지주택공사 |    |     |    |                   |
| 679 | 운양동 |    | 315 | - 7 | 전  | 862       |       | 862   | 한국토지주택공사 |    |     |    |                   |
| 680 | 운양동 |    | 316 | - 0 | 임  | 833       |       | 833   | 한국토지주택공사 |    |     |    |                   |
| 681 | 운양동 |    | 317 | - 0 | 전  | 496       |       | 496   | 한국토지주택공사 |    |     |    |                   |
| 682 | 운양동 |    | 318 | - 0 | 대  | 608       |       | 608   | 한국토지주택공사 |    |     |    |                   |
| 683 | 운양동 |    | 319 | - 0 | 대  | 407       |       | 407   | 한국토지주택공사 |    |     |    |                   |
| 684 | 운양동 |    | 320 | - 0 | 대  | 387       |       | 387   | 한국토지주택공사 |    |     |    |                   |
| 685 | 운양동 |    | 321 | - 0 | 대  | 453       |       | 453   | 한국토지주택공사 |    |     |    |                   |
| 686 | 운양동 |    | 323 | - 0 | 대  | 1,366     |       | 1,366 | 한국토지주택공사 |    |     |    |                   |
| 687 | 운양동 |    | 324 | - 0 | 대  | 807       |       | 807   | 한국토지주택공사 |    |     |    |                   |
| 688 | 운양동 |    | 325 | - 0 | 대  | 403       |       | 403   | 한국토지주택공사 |    |     |    |                   |
| 689 | 운양동 |    | 326 | - 0 | 대  | 1,276     |       | 1,276 | 한국토지주택공사 |    |     |    |                   |
| 690 | 운양동 |    | 327 | - 0 | 대  | 476       |       | 476   | 한국토지주택공사 |    |     |    |                   |
| 691 | 운양동 |    | 328 | - 1 | 도  | 10        |       | 10    | 한국토지주택공사 |    |     |    |                   |
| 692 | 운양동 |    | 328 | - 2 | 대  | 331       |       | 331   | 한국토지주택공사 |    |     |    |                   |
| 693 | 운양동 |    | 328 | - 3 | 대  | 1,091     |       | 1,091 | 한국토지주택공사 |    |     |    |                   |
| 694 | 운양동 |    | 328 | - 4 | 장  | 684       |       | 684   | 한국토지주택공사 |    |     |    |                   |
| 695 | 운양동 |    | 328 | - 5 | 대  | 760       |       | 760   | 한국토지주택공사 |    |     |    |                   |
| 696 | 운양동 |    | 329 | - 1 | 대  | 145       |       | 145   | 한국토지주택공사 |    |     |    |                   |
| 697 | 운양동 |    | 329 | - 2 | 대  | 251       |       | 251   | 한국토지주택공사 |    |     |    |                   |
| 698 | 운양동 |    | 330 | - 0 | 대  | 489       |       | 489   | 한국토지주택공사 |    |     |    |                   |
| 699 | 운양동 |    | 331 | - 1 | 도  | 20        |       | 20    | 한국토지주택공사 |    |     |    |                   |
| 700 | 운양동 |    | 331 | - 2 | 도  | 66        |       | 66    | 한국토지주택공사 |    |     |    |                   |
| 701 | 운양동 |    | 331 | - 3 | 전  | 248       |       | 248   | 한국토지주택공사 |    |     |    |                   |
| 702 | 운양동 |    | 331 | - 4 | 대  | 856       |       | 856   | 한국토지주택공사 |    |     |    |                   |
| 703 | 운양동 |    | 332 | - 0 | 대  | 337       |       | 337   | 한국토지주택공사 |    |     |    |                   |
| 704 | 운양동 |    | 333 | - 0 | 대  | 288       |       | 288   | 한국토지주택공사 |    |     |    |                   |
| 705 | 운양동 |    | 334 | - 1 | 대  | 1,441     |       | 1,441 | 한국토지주택공사 |    |     |    |                   |
| 706 | 운양동 |    | 334 | - 2 | 도  | 13        |       | 13    | 한국토지주택공사 |    |     |    |                   |
| 707 | 운양동 |    | 335 | - 1 | 답  | 549       |       | 549   | 한국토지주택공사 |    |     |    |                   |
| 708 | 운양동 |    | 335 | - 2 | 전  | 1,759     |       | 1,759 | 한국토지주택공사 |    |     |    |                   |
| 709 | 운양동 |    | 336 | - 0 | 답  | 1,884     |       | 1,884 | 한국토지주택공사 |    |     |    |                   |
| 710 | 운양동 |    | 337 | - 1 | 전  | 1,595     |       | 1,595 | 한국토지주택공사 |    |     |    |                   |
| 711 | 운양동 |    | 337 | - 3 | 도  | 106       |       | 106   | 한국토지주택공사 |    |     |    |                   |



| 연번  | 소재지 | 지번 |     |      | 지목 | 면적(㎡)     |      |       | 소유자      |    | 관계인 |    |                   |
|-----|-----|----|-----|------|----|-----------|------|-------|----------|----|-----|----|-------------------|
|     |     | 산  | 본번  | 부번   |    | 공부상<br>면적 | 편입면적 |       | 성명       | 주소 | 성명  | 주소 | 소유권이외의<br>권리종류및내용 |
|     |     |    |     |      |    |           | 1단계  | 2단계   |          |    |     |    |                   |
| 712 | 운양동 |    | 337 | - 4  | 대  | 431       |      | 431   | 한국토지주택공사 |    |     |    |                   |
| 713 | 운양동 |    | 338 | - 1  | 답  | 830       |      | 830   | 한국토지주택공사 |    |     |    |                   |
| 714 | 운양동 |    | 338 | - 2  | 도  | 225       |      | 225   | 한국토지주택공사 |    |     |    |                   |
| 715 | 운양동 |    | 338 | - 3  | 대  | 426       |      | 426   | 한국토지주택공사 |    |     |    |                   |
| 716 | 운양동 |    | 338 | - 4  | 답  | 1,891     |      | 1,891 | 한국토지주택공사 |    |     |    |                   |
| 717 | 운양동 |    | 338 | - 6  | 대  | 330       |      | 330   | 한국토지주택공사 |    |     |    |                   |
| 718 | 운양동 |    | 338 | - 8  | 답  | 575       |      | 575   | 한국토지주택공사 |    |     |    |                   |
| 719 | 운양동 |    | 338 | - 9  | 답  | 212       |      | 212   | 한국토지주택공사 |    |     |    |                   |
| 720 | 운양동 |    | 338 | - 10 | 전  | 426       |      | 426   | 한국토지주택공사 |    |     |    |                   |
| 721 | 운양동 |    | 338 | - 11 | 대  | 330       |      | 330   | 한국토지주택공사 |    |     |    |                   |
| 722 | 운양동 |    | 338 | - 12 | 전  | 319       |      | 319   | 한국토지주택공사 |    |     |    |                   |
| 723 | 운양동 |    | 338 | - 13 | 대  | 259       |      | 259   | 한국토지주택공사 |    |     |    |                   |
| 724 | 운양동 |    | 338 | - 15 | 도  | 93        |      | 93    | 한국토지주택공사 |    |     |    |                   |
| 725 | 운양동 |    | 338 | - 16 | 대  | 301       |      | 301   | 한국토지주택공사 |    |     |    |                   |
| 726 | 운양동 |    | 338 | - 17 | 대  | 297       |      | 297   | 한국토지주택공사 |    |     |    |                   |
| 727 | 운양동 |    | 338 | - 18 | 전  | 118       |      | 118   | 한국토지주택공사 |    |     |    |                   |
| 728 | 운양동 |    | 339 | - 0  | 전  | 387       |      | 387   | 한국토지주택공사 |    |     |    |                   |
| 729 | 운양동 |    | 340 | - 1  | 대  | 175       |      | 175   | 한국토지주택공사 |    |     |    |                   |
| 730 | 운양동 |    | 340 | - 2  | 도  | 20        |      | 20    | 한국토지주택공사 |    |     |    |                   |
| 731 | 운양동 |    | 340 | - 3  | 전  | 202       |      | 202   | 한국토지주택공사 |    |     |    |                   |
| 732 | 운양동 |    | 340 | - 4  | 대  | 155       |      | 155   | 한국토지주택공사 |    |     |    |                   |
| 733 | 운양동 |    | 341 | - 1  | 전  | 1,775     |      | 1,775 | 한국토지주택공사 |    |     |    |                   |
| 734 | 운양동 |    | 341 | - 2  | 전  | 284       |      | 284   | 한국토지주택공사 |    |     |    |                   |
| 735 | 운양동 |    | 341 | - 3  | 도  | 26        |      | 26    | 한국토지주택공사 |    |     |    |                   |
| 736 | 운양동 |    | 341 | - 4  | 도  | 155       |      | 155   | 국(국토해양부) |    |     |    |                   |
| 737 | 운양동 |    | 341 | - 5  | 전  | 86        |      | 86    | 한국토지주택공사 |    |     |    |                   |
| 738 | 운양동 |    | 341 | - 6  | 도  | 63        |      | 63    | 한국토지주택공사 |    |     |    |                   |
| 739 | 운양동 |    | 342 | - 0  | 전  | 486       |      | 486   | 한국토지주택공사 |    |     |    |                   |
| 740 | 운양동 |    | 343 | - 1  | 전  | 1,018     |      | 1,018 | 한국토지주택공사 |    |     |    |                   |
| 741 | 운양동 |    | 343 | - 2  | 도  | 165       |      | 165   | 한국토지주택공사 |    |     |    |                   |
| 742 | 운양동 |    | 343 | - 3  | 전  | 196       |      | 196   | 한국토지주택공사 |    |     |    |                   |
| 743 | 운양동 |    | 344 | - 0  | 답  | 945       |      | 945   | 한국토지주택공사 |    |     |    |                   |
| 744 | 운양동 |    | 345 | - 1  | 답  | 3,451     |      | 3,451 | 한국토지주택공사 |    |     |    |                   |
| 745 | 운양동 |    | 345 | - 2  | 도  | 13        |      | 13    | 한국토지주택공사 |    |     |    |                   |
| 746 | 운양동 |    | 345 | - 3  | 답  | 889       |      | 889   | 한국토지주택공사 |    |     |    |                   |
| 747 | 운양동 |    | 345 | - 4  | 답  | 909       |      | 909   | 한국토지주택공사 |    |     |    |                   |
| 748 | 운양동 |    | 345 | - 5  | 답  | 704       |      | 704   | 한국토지주택공사 |    |     |    |                   |
| 749 | 운양동 |    | 345 | - 6  | 답  | 274       |      | 274   | 한국토지주택공사 |    |     |    |                   |
| 750 | 운양동 |    | 345 | - 7  | 답  | 6,544     |      | 6,544 | 한국토지주택공사 |    |     |    |                   |
| 751 | 운양동 |    | 345 | - 9  | 대  | 283       |      | 283   | 한국토지주택공사 |    |     |    |                   |
| 752 | 운양동 |    | 345 | - 12 | 답  | 195       |      | 195   | 한국토지주택공사 |    |     |    |                   |
| 753 | 운양동 |    | 345 | - 13 | 답  | 188       |      | 188   | 한국토지주택공사 |    |     |    |                   |
| 754 | 운양동 |    | 345 | - 14 | 답  | 202       |      | 202   | 한국토지주택공사 |    |     |    |                   |
| 755 | 운양동 |    | 345 | - 15 | 대  | 641       |      | 641   | 한국토지주택공사 |    |     |    |                   |
| 756 | 운양동 |    | 345 | - 16 | 답  | 1,157     |      | 1,157 | 한국토지주택공사 |    |     |    |                   |
| 757 | 운양동 |    | 345 | - 17 | 답  | 489       |      | 489   | 한국토지주택공사 |    |     |    |                   |
| 758 | 운양동 |    | 345 | - 19 | 답  | 1,613     |      | 1,613 | 한국토지주택공사 |    |     |    |                   |
| 759 | 운양동 |    | 345 | - 20 | 답  | 390       |      | 390   | 한국토지주택공사 |    |     |    |                   |
| 760 | 운양동 |    | 345 | - 21 | 답  | 96        |      | 96    | 한국토지주택공사 |    |     |    |                   |
| 761 | 운양동 |    | 345 | - 22 | 전  | 618       |      | 618   | 한국토지주택공사 |    |     |    |                   |
| 762 | 운양동 |    | 345 | - 23 | 제  | 89        |      | 89    | 한국토지주택공사 |    |     |    |                   |
| 763 | 운양동 |    | 345 | - 26 | 대  | 287       |      | 287   | 한국토지주택공사 |    |     |    |                   |
| 764 | 운양동 |    | 345 | - 27 | 전  | 249       |      | 249   | 한국토지주택공사 |    |     |    |                   |
| 765 | 운양동 |    | 345 | - 28 | 답  | 318       |      | 318   | 한국토지주택공사 |    |     |    |                   |
| 766 | 운양동 |    | 345 | - 29 | 도  | 17        |      | 17    | 한국토지주택공사 |    |     |    |                   |
| 767 | 운양동 |    | 345 | - 30 | 답  | 64        |      | 64    | 한국토지주택공사 |    |     |    |                   |
| 768 | 운양동 |    | 345 | - 31 | 대  | 138       |      | 138   | 한국토지주택공사 |    |     |    |                   |
| 769 | 운양동 |    | 345 | - 33 | 답  | 891       |      | 891   | 한국토지주택공사 |    |     |    |                   |
| 770 | 운양동 |    | 345 | - 34 | 답  | 139       |      | 139   | 한국토지주택공사 |    |     |    |                   |
| 771 | 운양동 |    | 345 | - 35 | 답  | 991       |      | 991   | 한국토지주택공사 |    |     |    |                   |
| 772 | 운양동 |    | 345 | - 36 | 답  | 385       |      | 385   | 한국토지주택공사 |    |     |    |                   |
| 773 | 운양동 |    | 345 | - 37 | 답  | 100       |      | 100   | 한국토지주택공사 |    |     |    |                   |
| 774 | 운양동 |    | 346 | - 0  | 대  | 74        |      | 74    | 한국토지주택공사 |    |     |    |                   |
| 775 | 운양동 |    | 346 | - 1  | 대  | 303       |      | 303   | 한국토지주택공사 |    |     |    |                   |
| 776 | 운양동 |    | 346 | - 2  | 대  | 252       |      | 252   | 한국토지주택공사 |    |     |    |                   |

| 연번  | 소재지 | 지번 |     |     | 지목 | 면적(㎡)     |      | 소유자   |          | 관계인 |    |    |                   |
|-----|-----|----|-----|-----|----|-----------|------|-------|----------|-----|----|----|-------------------|
|     |     | 산  | 본번  | 부번  |    | 공부상<br>면적 | 편입면적 |       | 성명       | 주소  | 성명 | 주소 | 소유권이외의<br>권리종류및내용 |
|     |     |    |     |     |    |           | 1단계  | 2단계   |          |     |    |    |                   |
| 777 | 운양동 |    | 347 | - 1 | 답  | 635       |      | 635   | 한국토지주택공사 |     |    |    |                   |
| 778 | 운양동 |    | 347 | - 2 | 도  | 17        |      | 17    | 한국토지주택공사 |     |    |    |                   |
| 779 | 운양동 |    | 347 | - 3 | 대  | 346       |      | 346   | 한국토지주택공사 |     |    |    |                   |
| 780 | 운양동 |    | 347 | - 4 | 대  | 345       |      | 345   | 한국토지주택공사 |     |    |    |                   |
| 781 | 운양동 |    | 348 | - 1 | 답  | 1,180     |      | 1,180 | 한국토지주택공사 |     |    |    |                   |
| 782 | 운양동 |    | 348 | - 2 | 답  | 1,167     |      | 1,167 | 한국토지주택공사 |     |    |    |                   |
| 783 | 운양동 |    | 349 | - 0 | 답  | 6,182     |      | 6,182 | 한국토지주택공사 |     |    |    |                   |
| 784 | 운양동 |    | 350 | - 1 | 답  | 2,479     |      | 2,479 | 한국토지주택공사 |     |    |    |                   |
| 785 | 운양동 |    | 350 | - 2 | 답  | 7,422     |      | 7,422 | 한국토지주택공사 |     |    |    |                   |
| 786 | 운양동 |    | 351 | - 0 | 답  | 2,096     |      | 2,096 | 한국토지주택공사 |     |    |    |                   |
| 787 | 운양동 |    | 352 | - 0 | 답  | 3,739     |      | 3,739 | 한국토지주택공사 |     |    |    |                   |
| 788 | 운양동 |    | 353 | - 1 | 답  | 2,843     |      | 2,843 | 한국토지주택공사 |     |    |    |                   |
| 789 | 운양동 |    | 353 | - 2 | 답  | 3,081     |      | 3,081 | 한국토지주택공사 |     |    |    |                   |
| 790 | 운양동 |    | 354 | - 0 | 답  | 3,250     |      | 3,250 | 한국토지주택공사 |     |    |    |                   |
| 791 | 운양동 |    | 355 | - 1 | 답  | 3,613     |      | 3,613 | 한국토지주택공사 |     |    |    |                   |
| 792 | 운양동 |    | 355 | - 2 | 답  | 397       |      | 397   | 한국토지주택공사 |     |    |    |                   |
| 793 | 운양동 |    | 355 | - 3 | 답  | 261       |      | 261   | 한국토지주택공사 |     |    |    |                   |
| 794 | 운양동 |    | 355 | - 4 | 답  | 1,663     |      | 1,663 | 한국토지주택공사 |     |    |    |                   |
| 795 | 운양동 |    | 355 | - 5 | 답  | 1,517     |      | 1,517 | 한국토지주택공사 |     |    |    |                   |
| 796 | 운양동 |    | 356 | - 0 | 답  | 2,972     |      | 2,972 | 한국토지주택공사 |     |    |    |                   |
| 797 | 운양동 |    | 357 | - 0 | 답  | 2,512     |      | 2,512 | 한국토지주택공사 |     |    |    |                   |
| 798 | 운양동 |    | 358 | - 0 | 답  | 2,413     |      | 2,413 | 한국토지주택공사 |     |    |    |                   |
| 799 | 운양동 |    | 359 | - 0 | 답  | 3,884     |      | 3,884 | 한국토지주택공사 |     |    |    |                   |
| 800 | 운양동 |    | 360 | - 1 | 답  | 2,155     |      | 2,155 | 한국토지주택공사 |     |    |    |                   |
| 801 | 운양동 |    | 360 | - 2 | 답  | 3,587     |      | 3,587 | 한국토지주택공사 |     |    |    |                   |
| 802 | 운양동 |    | 361 | - 0 | 답  | 2,856     |      | 2,856 | 한국토지주택공사 |     |    |    |                   |
| 803 | 운양동 |    | 362 | - 0 | 답  | 1,855     |      | 1,855 | 한국토지주택공사 |     |    |    |                   |
| 804 | 운양동 |    | 363 | - 0 | 답  | 2,579     |      | 2,579 | 한국토지주택공사 |     |    |    |                   |
| 805 | 운양동 |    | 364 | - 1 | 답  | 3,359     |      | 3,359 | 한국토지주택공사 |     |    |    |                   |
| 806 | 운양동 |    | 364 | - 2 | 답  | 3,260     |      | 3,260 | 한국토지주택공사 |     |    |    |                   |
| 807 | 운양동 |    | 365 | - 0 | 답  | 297       |      | 297   | 한국토지주택공사 |     |    |    |                   |
| 808 | 운양동 |    | 365 | - 1 | 답  | 1,025     |      | 1,025 | 한국토지주택공사 |     |    |    |                   |
| 809 | 운양동 |    | 366 | - 0 | 답  | 843       |      | 843   | 한국토지주택공사 |     |    |    |                   |
| 810 | 운양동 |    | 367 | - 0 | 답  | 1,603     |      | 1,603 | 한국토지주택공사 |     |    |    |                   |
| 811 | 운양동 |    | 368 | - 1 | 답  | 3,369     |      | 3,369 | 한국토지주택공사 |     |    |    |                   |
| 812 | 운양동 |    | 368 | - 3 | 답  | 648       |      | 648   | 한국토지주택공사 |     |    |    |                   |
| 813 | 운양동 |    | 369 | - 0 | 답  | 2,711     |      | 2,711 | 한국토지주택공사 |     |    |    |                   |
| 814 | 운양동 |    | 370 | - 1 | 답  | 3,732     |      | 3,732 | 한국토지주택공사 |     |    |    |                   |
| 815 | 운양동 |    | 371 | - 1 | 답  | 4,466     |      | 4,466 | 한국토지주택공사 |     |    |    |                   |
| 816 | 운양동 |    | 371 | - 2 | 천  | 942       |      | 942   | 한국토지주택공사 |     |    |    |                   |
| 817 | 운양동 |    | 372 | - 1 | 천  | 245       |      | 245   | 한국토지주택공사 |     |    |    |                   |
| 818 | 운양동 |    | 372 | - 2 | 답  | 2,288     |      | 2,288 | 한국토지주택공사 |     |    |    |                   |
| 819 | 운양동 |    | 373 | - 1 | 답  | 671       |      | 671   | 한국토지주택공사 |     |    |    |                   |
| 820 | 운양동 |    | 373 | - 2 | 답  | 1,911     |      | 1,911 | 한국토지주택공사 |     |    |    |                   |
| 821 | 운양동 |    | 373 | - 3 | 답  | 1,412     |      | 1,412 | 한국토지주택공사 |     |    |    |                   |
| 822 | 운양동 |    | 374 | - 0 | 답  | 4,496     |      | 4,496 | 한국토지주택공사 |     |    |    |                   |
| 823 | 운양동 |    | 376 | - 0 | 잡  | 1,304     |      | 1,304 | 한국토지주택공사 |     |    |    |                   |
| 824 | 운양동 |    | 376 | - 2 | 답  | 3,356     |      | 3,356 | 한국토지주택공사 |     |    |    |                   |
| 825 | 운양동 |    | 376 | - 6 | 도  | 48        |      | 48    | 한국토지주택공사 |     |    |    |                   |
| 826 | 운양동 |    | 376 | - 7 | 과  | 2,003     |      | 2,003 | 한국토지주택공사 |     |    |    |                   |
| 827 | 운양동 |    | 376 | - 8 | 답  | 1,157     |      | 1,157 | 한국토지주택공사 |     |    |    |                   |
| 828 | 운양동 |    | 377 | - 0 | 전  | 3,431     |      | 3,431 | 한국토지주택공사 |     |    |    |                   |
| 829 | 운양동 |    | 378 | - 0 | 답  | 3,273     |      | 3,273 | 한국토지주택공사 |     |    |    |                   |
| 830 | 운양동 |    | 379 | - 0 | 목  | 3,512     |      | 3,512 | 한국토지주택공사 |     |    |    |                   |
| 831 | 운양동 |    | 379 | - 1 | 답  | 3,979     |      | 3,979 | 한국토지주택공사 |     |    |    |                   |
| 832 | 운양동 |    | 380 | - 0 | 전  | 1,431     |      | 1,431 | 한국토지주택공사 |     |    |    |                   |
| 833 | 운양동 |    | 381 | - 0 | 답  | 1,653     |      | 1,653 | 한국토지주택공사 |     |    |    |                   |
| 834 | 운양동 |    | 382 | - 0 | 전  | 843       |      | 843   | 한국토지주택공사 |     |    |    |                   |
| 835 | 운양동 |    | 383 | - 2 | 대  | 960       |      | 960   | 한국토지주택공사 |     |    |    |                   |
| 836 | 운양동 |    | 383 | - 3 | 대  | 660       |      | 660   | 한국토지주택공사 |     |    |    |                   |
| 837 | 운양동 |    | 383 | - 4 | 전  | 65        |      | 65    | 한국토지주택공사 |     |    |    |                   |
| 838 | 운양동 |    | 383 | - 5 | 전  | 1,102     |      | 1,102 | 한국토지주택공사 |     |    |    |                   |
| 839 | 운양동 |    | 384 | - 1 | 장  | 1,320     |      | 1,320 | 한국토지주택공사 |     |    |    |                   |
| 840 | 운양동 |    | 384 | - 4 | 장  | 1,377     |      | 1,377 | 한국토지주택공사 |     |    |    |                   |
| 841 | 운양동 |    | 384 | - 5 | 장  | 3,237     |      | 3,237 | 한국토지주택공사 |     |    |    |                   |

| 연번  | 소재지 | 지번 |     |      | 지목 | 면적(㎡)     |      |       | 소유자      |    | 관계인 |    |                   |
|-----|-----|----|-----|------|----|-----------|------|-------|----------|----|-----|----|-------------------|
|     |     | 산  | 본번  | 부번   |    | 공부상<br>면적 | 편입면적 |       | 성명       | 주소 | 성명  | 주소 | 소유권이외의<br>권리종류및내용 |
|     |     |    |     |      |    |           | 1단계  | 2단계   |          |    |     |    |                   |
| 842 | 운양동 |    | 384 | - 6  | 장  | 1,649     |      | 1,649 | 한국토지주택공사 |    |     |    |                   |
| 843 | 운양동 |    | 384 | - 7  | 장  | 1,484     |      | 1,484 | 한국토지주택공사 |    |     |    |                   |
| 844 | 운양동 |    | 384 | - 8  | 장  | 2,148     |      | 2,148 | 한국토지주택공사 |    |     |    |                   |
| 845 | 운양동 |    | 384 | - 9  | 도  | 529       |      | 529   | 한국토지주택공사 |    |     |    |                   |
| 846 | 운양동 |    | 384 | - 10 | 도  | 57        |      | 57    | 한국토지주택공사 |    |     |    |                   |
| 847 | 운양동 |    | 384 | - 11 | 장  | 43        |      | 43    | 한국토지주택공사 |    |     |    |                   |
| 848 | 운양동 |    | 384 | - 12 | 도  | 165       |      | 165   | 한국토지주택공사 |    |     |    |                   |
| 849 | 운양동 |    | 384 | - 13 | 도  | 563       |      | 563   | 한국토지주택공사 |    |     |    |                   |
| 850 | 운양동 |    | 385 | - 2  | 전  | 717       |      | 717   | 한국토지주택공사 |    |     |    |                   |
| 851 | 운양동 |    | 385 | - 3  | 전  | 545       |      | 545   | 한국토지주택공사 |    |     |    |                   |
| 852 | 운양동 |    | 385 | - 4  | 전  | 555       |      | 555   | 한국토지주택공사 |    |     |    |                   |
| 853 | 운양동 |    | 385 | - 5  | 장  | 1,600     |      | 1,600 | 한국토지주택공사 |    |     |    |                   |
| 854 | 운양동 |    | 385 | - 6  | 전  | 664       |      | 664   | 한국토지주택공사 |    |     |    |                   |
| 855 | 운양동 |    | 386 | - 1  | 대  | 458       |      | 458   | 한국토지주택공사 |    |     |    |                   |
| 856 | 운양동 |    | 386 | - 2  | 장  | 1,383     |      | 1,383 | 한국토지주택공사 |    |     |    |                   |
| 857 | 운양동 |    | 387 | - 0  | 대  | 192       |      | 192   | 한국토지주택공사 |    |     |    |                   |
| 858 | 운양동 |    | 388 | - 0  | 장  | 1,890     |      | 1,890 | 한국토지주택공사 |    |     |    |                   |
| 859 | 운양동 |    | 389 | - 1  | 답  | 1,217     |      | 1,217 | 한국토지주택공사 |    |     |    |                   |
| 860 | 운양동 |    | 389 | - 2  | 답  | 436       |      | 436   | 한국토지주택공사 |    |     |    |                   |
| 861 | 운양동 |    | 390 | - 0  | 답  | 1,708     |      | 1,708 | 한국토지주택공사 |    |     |    |                   |
| 862 | 운양동 |    | 390 | - 2  | 답  | 1,708     |      | 1,708 | 한국토지주택공사 |    |     |    |                   |
| 863 | 운양동 |    | 392 | - 1  | 대  | 660       |      | 660   | 한국토지주택공사 |    |     |    |                   |
| 864 | 운양동 |    | 392 | - 2  | 전  | 1,556     |      | 1,556 | 한국토지주택공사 |    |     |    |                   |
| 865 | 운양동 |    | 392 | - 3  | 전  | 664       |      | 664   | 한국토지주택공사 |    |     |    |                   |
| 866 | 운양동 |    | 392 | - 8  | 전  | 357       |      | 357   | 한국토지주택공사 |    |     |    |                   |
| 867 | 운양동 |    | 392 | - 9  | 대  | 1,314     |      | 1,314 | 한국토지주택공사 |    |     |    |                   |
| 868 | 운양동 |    | 393 | - 0  | 대  | 744       |      | 744   | 한국토지주택공사 |    |     |    |                   |
| 869 | 운양동 |    | 393 | - 1  | 도  | 36        |      | 36    | 한국토지주택공사 |    |     |    |                   |
| 870 | 운양동 |    | 394 | - 0  | 대  | 461       |      | 461   | 한국토지주택공사 |    |     |    |                   |
| 871 | 운양동 |    | 394 | - 1  | 장  | 1,510     |      | 1,510 | 한국토지주택공사 |    |     |    |                   |
| 872 | 운양동 |    | 394 | - 4  | 대  | 550       |      | 550   | 한국토지주택공사 |    |     |    |                   |
| 873 | 운양동 |    | 394 | - 5  | 대  | 938       |      | 938   | 한국토지주택공사 |    |     |    |                   |
| 874 | 운양동 |    | 394 | - 7  | 전  | 57        |      | 57    | 한국토지주택공사 |    |     |    |                   |
| 875 | 운양동 |    | 394 | - 8  | 전  | 707       |      | 707   | 한국토지주택공사 |    |     |    |                   |
| 876 | 운양동 |    | 394 | - 9  | 잡  | 100       |      | 100   | 한국토지주택공사 |    |     |    |                   |
| 877 | 운양동 |    | 394 | - 10 | 임  | 21        |      | 21    | 한국토지주택공사 |    |     |    |                   |
| 878 | 운양동 |    | 394 | - 11 | 도  | 75        |      | 75    | 한국토지주택공사 |    |     |    |                   |
| 879 | 운양동 |    | 395 | - 1  | 전  | 942       |      | 942   | 한국토지주택공사 |    |     |    |                   |
| 880 | 운양동 |    | 395 | - 2  | 전  | 820       |      | 820   | 한국토지주택공사 |    |     |    |                   |
| 881 | 운양동 |    | 395 | - 3  | 장  | 936       |      | 936   | 한국토지주택공사 |    |     |    |                   |
| 882 | 운양동 |    | 395 | - 5  | 장  | 1,485     |      | 1,485 | 한국토지주택공사 |    |     |    |                   |
| 883 | 운양동 |    | 395 | - 6  | 도  | 57        |      | 57    | 한국토지주택공사 |    |     |    |                   |
| 884 | 운양동 |    | 395 | - 7  | 도  | 122       |      | 122   | 한국토지주택공사 |    |     |    |                   |
| 885 | 운양동 |    | 395 | - 8  | 장  | 1,264     |      | 1,264 | 한국토지주택공사 |    |     |    |                   |
| 886 | 운양동 |    | 395 | - 9  | 도  | 34        |      | 34    | 한국토지주택공사 |    |     |    |                   |
| 887 | 운양동 |    | 396 | - 0  | 답  | 2,129     |      | 2,129 | 한국토지주택공사 |    |     |    |                   |
| 888 | 운양동 |    | 397 | - 0  | 답  | 1,319     |      | 1,319 | 한국토지주택공사 |    |     |    |                   |
| 889 | 운양동 |    | 398 | - 1  | 장  | 1,506     |      | 1,506 | 한국토지주택공사 |    |     |    |                   |
| 890 | 운양동 |    | 398 | - 2  | 전  | 1,914     |      | 1,914 | 한국토지주택공사 |    |     |    |                   |
| 891 | 운양동 |    | 398 | - 3  | 전  | 972       |      | 972   | 한국토지주택공사 |    |     |    |                   |
| 892 | 운양동 |    | 398 | - 4  | 대  | 976       |      | 976   | 한국토지주택공사 |    |     |    |                   |
| 893 | 운양동 |    | 398 | - 5  | 도  | 16        |      | 16    | 한국토지주택공사 |    |     |    |                   |
| 894 | 운양동 |    | 398 | - 6  | 도  | 91        |      | 91    | 한국토지주택공사 |    |     |    |                   |
| 895 | 운양동 |    | 398 | - 7  | 장  | 1,752     |      | 1,752 | 한국토지주택공사 |    |     |    |                   |
| 896 | 운양동 |    | 399 | - 0  | 답  | 2,585     |      | 2,585 | 한국토지주택공사 |    |     |    |                   |
| 897 | 운양동 |    | 400 | - 0  | 답  | 3,660     |      | 3,660 | 한국토지주택공사 |    |     |    |                   |
| 898 | 운양동 |    | 401 | - 7  | 답  | 3,451     |      | 3,451 | 한국토지주택공사 |    |     |    |                   |
| 899 | 운양동 |    | 401 | - 8  | 답  | 1,974     |      | 1,974 | 한국토지주택공사 |    |     |    |                   |
| 900 | 운양동 |    | 401 | - 9  | 답  | 4,883     |      | 4,883 | 한국토지주택공사 |    |     |    |                   |
| 901 | 운양동 |    | 401 | - 10 | 답  | 3,488     |      | 3,488 | 한국토지주택공사 |    |     |    |                   |
| 902 | 운양동 |    | 401 | - 11 | 전  | 360       |      | 360   | 한국토지주택공사 |    |     |    |                   |
| 903 | 운양동 |    | 401 | - 12 | 답  | 413       |      | 413   | 한국토지주택공사 |    |     |    |                   |
| 904 | 운양동 |    | 401 | - 19 | 답  | 3,306     |      | 3,306 | 한국토지주택공사 |    |     |    |                   |
| 905 | 운양동 |    | 401 | - 20 | 답  | 791       |      | 791   | 한국토지주택공사 |    |     |    |                   |
| 906 | 운양동 |    | 401 | - 22 | 답  | 6,600     |      | 6,600 | 한국토지주택공사 |    |     |    |                   |

| 연번  | 소재지 | 지번 |     |     | 지목 | 공부상<br>면적 | 면적(㎡) |       | 소유자      |    | 관계인 |    |                   |
|-----|-----|----|-----|-----|----|-----------|-------|-------|----------|----|-----|----|-------------------|
|     |     | 산  | 본번  | 부번  |    |           | 편입면적  |       | 성명       | 주소 | 성명  | 주소 | 소유권이외의<br>권리종류및내용 |
|     |     |    |     |     |    |           | 1단계   | 2단계   |          |    |     |    |                   |
| 907 | 운양동 |    | 404 | - 0 | 답  | 1,593     | 1,593 | -     | 한국토지주택공사 |    |     |    |                   |
| 908 | 운양동 |    | 407 | - 1 | 대  | 494       |       | 494   | 한국토지주택공사 |    |     |    |                   |
| 909 | 운양동 |    | 407 | - 2 | 전  | 846       |       | 846   | 한국토지주택공사 |    |     |    |                   |
| 910 | 운양동 |    | 407 | - 4 | 전  | 344       |       | 344   | 한국토지주택공사 |    |     |    |                   |
| 911 | 운양동 |    | 407 | - 5 | 전  | 529       |       | 529   | 한국토지주택공사 |    |     |    |                   |
| 912 | 운양동 |    | 407 | - 6 | 답  | 724       |       | 724   | 한국토지주택공사 |    |     |    |                   |
| 913 | 운양동 |    | 407 | - 7 | 답  | 633       |       | 633   | 한국토지주택공사 |    |     |    |                   |
| 914 | 운양동 |    | 408 | - 1 | 전  | 235       |       | 235   | 한국토지주택공사 |    |     |    |                   |
| 915 | 운양동 |    | 409 | - 0 | 답  | 982       |       | 982   | 한국토지주택공사 |    |     |    |                   |
| 916 | 운양동 |    | 410 | - 0 | 전  | 291       |       | 291   | 한국토지주택공사 |    |     |    |                   |
| 917 | 운양동 |    | 411 | - 0 | 대  | 410       |       | 410   | 한국토지주택공사 |    |     |    |                   |
| 918 | 운양동 |    | 412 | - 1 | 전  | 268       |       | 268   | 한국토지주택공사 |    |     |    |                   |
| 919 | 운양동 |    | 412 | - 2 | 도  | 13        |       | 13    | 한국토지주택공사 |    |     |    |                   |
| 920 | 운양동 |    | 412 | - 3 | 전  | 466       |       | 466   | 한국토지주택공사 |    |     |    |                   |
| 921 | 운양동 |    | 412 | - 4 | 대  | 323       |       | 323   | 한국토지주택공사 |    |     |    |                   |
| 922 | 운양동 |    | 412 | - 5 | 도  | 24        |       | 24    | 한국토지주택공사 |    |     |    |                   |
| 923 | 운양동 |    | 413 | - 1 | 답  | 2,598     |       | 2,598 | 한국토지주택공사 |    |     |    |                   |
| 924 | 운양동 |    | 413 | - 2 | 도  | 129       |       | 129   | 한국토지주택공사 |    |     |    |                   |
| 925 | 운양동 |    | 414 | - 1 | 도  | 36        |       | 36    | 한국토지주택공사 |    |     |    |                   |
| 926 | 운양동 |    | 415 | - 1 | 대  | 717       |       | 717   | 한국토지주택공사 |    |     |    |                   |
| 927 | 운양동 |    | 415 | - 2 | 도  | 1         |       | 1     | 한국토지주택공사 |    |     |    |                   |
| 928 | 운양동 |    | 415 | - 3 | 도  | 10        |       | 10    | 한국토지주택공사 |    |     |    |                   |
| 929 | 운양동 |    | 416 | - 1 | 전  | 770       |       | 770   | 한국토지주택공사 |    |     |    |                   |
| 930 | 운양동 |    | 416 | - 2 | 도  | 10        |       | 10    | 한국토지주택공사 |    |     |    |                   |
| 931 | 운양동 |    | 417 | - 1 | 도  | 136       |       | 136   | 한국토지주택공사 |    |     |    |                   |
| 932 | 운양동 |    | 417 | - 2 | 답  | 1,223     |       | 1,223 | 한국토지주택공사 |    |     |    |                   |
| 933 | 운양동 |    | 417 | - 3 | 도  | 7         |       | 7     | 한국토지주택공사 |    |     |    |                   |
| 934 | 운양동 |    | 417 | - 4 | 도  | 7         |       | 7     | 국(국토해양부) |    |     |    |                   |
| 935 | 운양동 |    | 417 | - 5 | 대  | 424       |       | 424   | 한국토지주택공사 |    |     |    |                   |
| 936 | 운양동 |    | 417 | - 6 | 전  | 77        |       | 77    | 한국토지주택공사 |    |     |    |                   |
| 937 | 운양동 |    | 417 | - 7 | 도  | 38        |       | 38    | 한국토지주택공사 |    |     |    |                   |
| 938 | 운양동 |    | 417 | - 8 | 답  | 11        |       | 11    | 한국토지주택공사 |    |     |    |                   |
| 939 | 운양동 |    | 417 | - 9 | 답  | 61        |       | 61    | 한국토지주택공사 |    |     |    |                   |
| 940 | 운양동 |    | 418 | - 1 | 도  | 13        |       | 13    | 한국토지주택공사 |    |     |    |                   |
| 941 | 운양동 |    | 419 | - 1 | 도  | 10        |       | 10    | 한국토지주택공사 |    |     |    |                   |
| 942 | 운양동 |    | 419 | - 2 | 전  | 1,001     |       | 1,001 | 한국토지주택공사 |    |     |    |                   |
| 943 | 운양동 |    | 419 | - 3 | 장  | 2,822     |       | 2,822 | 한국토지주택공사 |    |     |    |                   |
| 944 | 운양동 |    | 419 | - 4 | 도  | 27        |       | 27    | 한국토지주택공사 |    |     |    |                   |
| 945 | 운양동 |    | 419 | - 5 | 목  | 817       |       | 817   | 한국토지주택공사 |    |     |    |                   |
| 946 | 운양동 |    | 419 | - 6 | 도  | 33        |       | 33    | 한국토지주택공사 |    |     |    |                   |
| 947 | 운양동 |    | 420 | - 0 | 전  | 588       |       | 588   | 한국토지주택공사 |    |     |    |                   |
| 948 | 운양동 |    | 421 | - 0 | 장  | 2,296     |       | 2,296 | 한국토지주택공사 |    |     |    |                   |
| 949 | 운양동 |    | 421 | - 1 | 전  | 269       |       | 269   | 한국토지주택공사 |    |     |    |                   |
| 950 | 운양동 |    | 422 | - 0 | 대  | 414       |       | 414   | 한국토지주택공사 |    |     |    |                   |
| 951 | 운양동 |    | 422 | - 1 | 전  | 865       |       | 865   | 한국토지주택공사 |    |     |    |                   |
| 952 | 운양동 |    | 423 | - 0 | 대  | 338       |       | 338   | 한국토지주택공사 |    |     |    |                   |
| 953 | 운양동 |    | 423 | - 1 | 전  | 1,477     |       | 1,477 | 한국토지주택공사 |    |     |    |                   |
| 954 | 운양동 |    | 424 | - 0 | 답  | 856       |       | 856   | 한국토지주택공사 |    |     |    |                   |
| 955 | 운양동 |    | 425 | - 0 | 답  | 179       |       | 179   | 한국토지주택공사 |    |     |    |                   |
| 956 | 운양동 |    | 426 | - 1 | 대  | 607       |       | 607   | 한국토지주택공사 |    |     |    |                   |
| 957 | 운양동 |    | 426 | - 2 | 답  | 354       |       | 354   | 한국토지주택공사 |    |     |    |                   |
| 958 | 운양동 |    | 426 | - 3 | 대  | 238       |       | 238   | 한국토지주택공사 |    |     |    |                   |
| 959 | 운양동 |    | 426 | - 4 | 전  | 311       |       | 311   | 한국토지주택공사 |    |     |    |                   |
| 960 | 운양동 |    | 426 | - 5 | 전  | 1,155     |       | 1,155 | 한국토지주택공사 |    |     |    |                   |
| 961 | 운양동 |    | 427 | - 0 | 전  | 400       |       | 400   | 한국토지주택공사 |    |     |    |                   |
| 962 | 운양동 |    | 428 | - 1 | 대  | 165       |       | 165   | 한국토지주택공사 |    |     |    |                   |
| 963 | 운양동 |    | 428 | - 2 | 도  | 89        |       | 89    | 한국토지주택공사 |    |     |    |                   |
| 964 | 운양동 |    | 428 | - 3 | 대  | 403       |       | 403   | 한국토지주택공사 |    |     |    |                   |
| 965 | 운양동 |    | 428 | - 4 | 대  | 238       |       | 238   | 한국토지주택공사 |    |     |    |                   |
| 966 | 운양동 |    | 428 | - 5 | 대  | 493       |       | 493   | 한국토지주택공사 |    |     |    |                   |
| 967 | 운양동 |    | 428 | - 6 | 대  | 331       |       | 331   | 한국토지주택공사 |    |     |    |                   |
| 968 | 운양동 |    | 429 | - 0 | 장  | 1,269     |       | 1,269 | 한국토지주택공사 |    |     |    |                   |
| 969 | 운양동 |    | 430 | - 0 | 대  | 625       |       | 625   | 한국토지주택공사 |    |     |    |                   |
| 970 | 운양동 |    | 431 | - 2 | 전  | 45        | 45    | -     | 한국토지주택공사 |    |     |    |                   |
| 971 | 운양동 |    | 431 | - 4 | 도  | 19        | 19    | -     | 한국토지주택공사 |    |     |    |                   |

| 연번   | 소재지 | 지번 |     |     | 지목 | 면적(㎡)     |      |       | 소유자      |    | 관계인 |    |                   |
|------|-----|----|-----|-----|----|-----------|------|-------|----------|----|-----|----|-------------------|
|      |     | 산  | 본번  | 부번  |    | 공부상<br>면적 | 편입면적 |       | 성명       | 주소 | 성명  | 주소 | 소유권이외의<br>권리종류및내용 |
|      |     |    |     |     |    |           | 1단계  | 2단계   |          |    |     |    |                   |
| 972  | 운양동 |    | 432 | - 2 | 도  | 85        |      | 85    | 한국토지주택공사 |    |     |    |                   |
| 973  | 운양동 |    | 432 | - 3 | 대  | 660       |      | 660   | 한국토지주택공사 |    |     |    |                   |
| 974  | 운양동 |    | 432 | - 4 | 도  | 1         |      | 1     | 국(기획재정부) |    |     |    |                   |
| 975  | 운양동 |    | 432 | - 5 | 대  | 1,136     |      | 1,136 | 한국토지주택공사 |    |     |    |                   |
| 976  | 운양동 |    | 432 | - 6 | 대  | 358       |      | 358   | 한국토지주택공사 |    |     |    |                   |
| 977  | 운양동 |    | 432 | - 7 | 도  | 178       |      | 178   | 한국토지주택공사 |    |     |    |                   |
| 978  | 운양동 |    | 432 | - 8 | 전  | 876       |      | 876   | 한국토지주택공사 |    |     |    |                   |
| 979  | 운양동 |    | 432 | - 9 | 도  | 47        |      | 47    | 국(기획재정부) |    |     |    |                   |
| 980  | 운양동 |    | 433 | - 1 | 도  | 56        |      | 56    | 국(기획재정부) |    |     |    |                   |
| 981  | 운양동 |    | 433 | - 2 | 대  | 420       |      | 420   | 한국토지주택공사 |    |     |    |                   |
| 982  | 운양동 |    | 433 | - 3 | 도  | 7         |      | 7     | 한국토지주택공사 |    |     |    |                   |
| 983  | 운양동 |    | 433 | - 4 | 대  | 390       |      | 390   | 한국토지주택공사 |    |     |    |                   |
| 984  | 운양동 |    | 434 | - 0 | 전  | 939       |      | 939   | 한국토지주택공사 |    |     |    |                   |
| 985  | 운양동 |    | 435 | - 1 | 전  | 770       |      | 770   | 한국토지주택공사 |    |     |    |                   |
| 986  | 운양동 |    | 435 | - 2 | 도  | 30        |      | 30    | 한국토지주택공사 |    |     |    |                   |
| 987  | 운양동 |    | 436 | - 0 | 답  | 1,779     |      | 1,779 | 한국토지주택공사 |    |     |    |                   |
| 988  | 운양동 |    | 437 | - 1 | 답  | 6,175     |      | 6,175 | 한국토지주택공사 |    |     |    |                   |
| 989  | 운양동 |    | 437 | - 2 | 도  | 7         |      | 7     | 한국토지주택공사 |    |     |    |                   |
| 990  | 운양동 |    | 438 | - 1 | 답  | 2,132     |      | 2,132 | 한국토지주택공사 |    |     |    |                   |
| 991  | 운양동 |    | 438 | - 2 | 도  | 119       |      | 119   | 한국토지주택공사 |    |     |    |                   |
| 992  | 운양동 |    | 439 | - 1 | 도  | 26        |      | 26    | 한국토지주택공사 |    |     |    |                   |
| 993  | 운양동 |    | 439 | - 2 | 장  | 443       |      | 443   | 한국토지주택공사 |    |     |    |                   |
| 994  | 운양동 |    | 440 | - 1 | 도  | 23        |      | 23    | 한국토지주택공사 |    |     |    |                   |
| 995  | 운양동 |    | 440 | - 2 | 장  | 520       |      | 520   | 한국토지주택공사 |    |     |    |                   |
| 996  | 운양동 |    | 440 | - 3 | 장  | 713       |      | 713   | 한국토지주택공사 |    |     |    |                   |
| 997  | 운양동 |    | 440 | - 4 | 대  | 436       |      | 436   | 한국토지주택공사 |    |     |    |                   |
| 998  | 운양동 |    | 440 | - 5 | 대  | 562       |      | 562   | 한국토지주택공사 |    |     |    |                   |
| 999  | 운양동 |    | 441 | - 0 | 전  | 617       |      | 617   | 한국토지주택공사 |    |     |    |                   |
| 1000 | 운양동 |    | 441 | - 1 | 전  | 302       |      | 302   | 한국토지주택공사 |    |     |    |                   |
| 1001 | 운양동 |    | 441 | - 2 | 대  | 925       |      | 925   | 한국토지주택공사 |    |     |    |                   |
| 1002 | 운양동 |    | 441 | - 3 | 임  | 1,278     |      | 1,278 | 한국토지주택공사 |    |     |    |                   |
| 1003 | 운양동 |    | 441 | - 4 | 장  | 484       |      | 484   | 한국토지주택공사 |    |     |    |                   |
| 1004 | 운양동 |    | 441 | - 5 | 도  | 152       |      | 152   | 한국토지주택공사 |    |     |    |                   |
| 1005 | 운양동 |    | 441 | - 6 | 전  | 711       |      | 711   | 한국토지주택공사 |    |     |    |                   |
| 1006 | 운양동 |    | 441 | - 7 | 전  | 129       |      | 129   | 한국토지주택공사 |    |     |    |                   |
| 1007 | 운양동 |    | 441 | - 8 | 도  | 578       |      | 578   | 한국토지주택공사 |    |     |    |                   |
| 1008 | 운양동 |    | 441 | - 9 | 임  | 313       |      | 313   | 한국토지주택공사 |    |     |    |                   |
| 1009 | 운양동 |    | 442 | - 0 | 임  | 370       |      | 370   | 한국토지주택공사 |    |     |    |                   |
| 1010 | 운양동 |    | 443 | - 0 | 답  | 625       |      | 625   | 한국토지주택공사 |    |     |    |                   |
| 1011 | 운양동 |    | 444 | - 0 | 목  | 1,415     |      | 1,415 | 한국토지주택공사 |    |     |    |                   |
| 1012 | 운양동 |    | 445 | - 0 | 답  | 1,220     |      | 1,220 | 한국토지주택공사 |    |     |    |                   |
| 1013 | 운양동 |    | 446 | - 0 | 대  | 453       |      | 453   | 한국토지주택공사 |    |     |    |                   |
| 1014 | 운양동 |    | 446 | - 1 | 대  | 505       |      | 505   | 한국토지주택공사 |    |     |    |                   |
| 1015 | 운양동 |    | 446 | - 2 | 도  | 40        |      | 40    | 한국토지주택공사 |    |     |    |                   |
| 1016 | 운양동 |    | 447 | - 1 | 도  | 30        |      | 30    | 한국토지주택공사 |    |     |    |                   |
| 1017 | 운양동 |    | 447 | - 2 | 전  | 3,226     |      | 3,226 | 한국토지주택공사 |    |     |    |                   |
| 1018 | 운양동 |    | 447 | - 3 | 도  | 7         |      | 7     | 한국토지주택공사 |    |     |    |                   |
| 1019 | 운양동 |    | 448 | - 0 | 전  | 1,041     |      | 1,041 | 한국토지주택공사 |    |     |    |                   |
| 1020 | 운양동 |    | 449 | - 1 | 도  | 23        |      | 23    | 국(국토해양부) |    |     |    |                   |
| 1021 | 운양동 |    | 449 | - 2 | 장  | 1,257     |      | 1,257 | 한국토지주택공사 |    |     |    |                   |
| 1022 | 운양동 |    | 450 | - 1 | 전  | 268       |      | 268   | 한국토지주택공사 |    |     |    |                   |
| 1023 | 운양동 |    | 450 | - 2 | 도  | 136       |      | 136   | 한국토지주택공사 |    |     |    |                   |
| 1024 | 운양동 |    | 450 | - 3 | 답  | 1,831     |      | 1,831 | 한국토지주택공사 |    |     |    |                   |
| 1025 | 운양동 |    | 451 | - 1 | 전  | 2,949     |      | 2,949 | 한국토지주택공사 |    |     |    |                   |
| 1026 | 운양동 |    | 451 | - 2 | 도  | 145       |      | 145   | 한국토지주택공사 |    |     |    |                   |
| 1027 | 운양동 |    | 452 | - 0 | 답  | 1,600     |      | 1,600 | 한국토지주택공사 |    |     |    |                   |
| 1028 | 운양동 |    | 453 | - 0 | 답  | 2,469     |      | 2,469 | 한국토지주택공사 |    |     |    |                   |
| 1029 | 운양동 |    | 454 | - 1 | 답  | 1,577     |      | 1,577 | 한국토지주택공사 |    |     |    |                   |
| 1030 | 운양동 |    | 454 | - 2 | 답  | 1,408     |      | 1,408 | 한국토지주택공사 |    |     |    |                   |
| 1031 | 운양동 |    | 455 | - 0 | 답  | 1,197     |      | 1,197 | 한국토지주택공사 |    |     |    |                   |
| 1032 | 운양동 |    | 456 | - 0 | 답  | 3,759     |      | 3,759 | 한국토지주택공사 |    |     |    |                   |
| 1033 | 운양동 |    | 457 | - 1 | 답  | 2,288     |      | 2,288 | 한국토지주택공사 |    |     |    |                   |
| 1034 | 운양동 |    | 457 | - 2 | 답  | 2,403     |      | 2,403 | 한국토지주택공사 |    |     |    |                   |
| 1035 | 운양동 |    | 458 | - 1 | 전  | 218       |      | 218   | 한국토지주택공사 |    |     |    |                   |
| 1036 | 운양동 |    | 458 | - 2 | 답  | 3,663     |      | 3,663 | 한국토지주택공사 |    |     |    |                   |

| 연번   | 소재지 | 지번 |     |     | 지목 | 면적(㎡)     |      |       | 소유자      |    | 관계인 |    |                   |
|------|-----|----|-----|-----|----|-----------|------|-------|----------|----|-----|----|-------------------|
|      |     | 산  | 본번  | 부번  |    | 공부상<br>면적 | 편입면적 |       | 성명       | 주소 | 성명  | 주소 | 소유권이외의<br>권리종류및내용 |
|      |     |    |     |     |    |           | 1단계  | 2단계   |          |    |     |    |                   |
| 1037 | 운양동 |    | 459 | - 1 | 답  | 2,479     |      | 2,479 | 한국토지주택공사 |    |     |    |                   |
| 1038 | 운양동 |    | 459 | - 2 | 답  | 787       |      | 787   | 한국토지주택공사 |    |     |    |                   |
| 1039 | 운양동 |    | 460 | - 1 | 답  | 3,223     |      | 3,223 | 한국토지주택공사 |    |     |    |                   |
| 1040 | 운양동 |    | 460 | - 2 | 도  | 17        |      | 17    | 한국토지주택공사 |    |     |    |                   |
| 1041 | 운양동 |    | 461 | - 1 | 답  | 979       |      | 979   | 한국토지주택공사 |    |     |    |                   |
| 1042 | 운양동 |    | 461 | - 2 | 도  | 185       |      | 185   | 한국토지주택공사 |    |     |    |                   |
| 1043 | 운양동 |    | 461 | - 3 | 도  | 76        |      | 76    | 한국토지주택공사 |    |     |    |                   |
| 1044 | 운양동 |    | 461 | - 4 | 답  | 2,450     |      | 2,450 | 한국토지주택공사 |    |     |    |                   |
| 1045 | 운양동 |    | 462 | - 1 | 도  | 10        |      | 10    | 한국토지주택공사 |    |     |    |                   |
| 1046 | 운양동 |    | 462 | - 2 | 대  | 990       |      | 990   | 한국토지주택공사 |    |     |    |                   |
| 1047 | 운양동 |    | 462 | - 3 | 도  | 23        |      | 23    | 한국토지주택공사 |    |     |    |                   |
| 1048 | 운양동 |    | 462 | - 4 | 도  | 3         |      | 3     | 한국토지주택공사 |    |     |    |                   |
| 1049 | 운양동 |    | 462 | - 5 | 답  | 460       |      | 460   | 한국토지주택공사 |    |     |    |                   |
| 1050 | 운양동 |    | 462 | - 6 | 답  | 193       |      | 193   | 한국토지주택공사 |    |     |    |                   |
| 1051 | 운양동 |    | 463 | - 0 | 대  | 330       |      | 330   | 한국토지주택공사 |    |     |    |                   |
| 1052 | 운양동 |    | 463 | - 1 | 전  | 537       |      | 537   | 한국토지주택공사 |    |     |    |                   |
| 1053 | 운양동 |    | 463 | - 2 | 장  | 330       |      | 330   | 한국토지주택공사 |    |     |    |                   |
| 1054 | 운양동 |    | 463 | - 3 | 대  | 330       |      | 330   | 한국토지주택공사 |    |     |    |                   |
| 1055 | 운양동 |    | 464 | - 0 | 대  | 490       |      | 490   | 한국토지주택공사 |    |     |    |                   |
| 1056 | 운양동 |    | 464 | - 1 | 대  | 490       |      | 490   | 한국토지주택공사 |    |     |    |                   |
| 1057 | 운양동 |    | 464 | - 2 | 전  | 490       |      | 490   | 한국토지주택공사 |    |     |    |                   |
| 1058 | 운양동 |    | 464 | - 3 | 대  | 645       |      | 645   | 한국토지주택공사 |    |     |    |                   |
| 1059 | 운양동 |    | 464 | - 4 | 도  | 73        |      | 73    | 한국토지주택공사 |    |     |    |                   |
| 1060 | 운양동 |    | 465 | - 1 | 답  | 430       |      | 430   | 한국토지주택공사 |    |     |    |                   |
| 1061 | 운양동 |    | 465 | - 2 | 전  | 2,810     |      | 2,810 | 한국토지주택공사 |    |     |    |                   |
| 1062 | 운양동 |    | 466 | - 0 | 답  | 2,684     |      | 2,684 | 한국토지주택공사 |    |     |    |                   |
| 1063 | 운양동 |    | 467 | - 0 | 답  | 2,365     |      | 2,365 | 한국토지주택공사 |    |     |    |                   |
| 1064 | 운양동 |    | 467 | - 1 | 대  | 510       |      | 510   | 한국토지주택공사 |    |     |    |                   |
| 1065 | 운양동 |    | 467 | - 2 | 대  | 900       |      | 900   | 한국토지주택공사 |    |     |    |                   |
| 1066 | 운양동 |    | 468 | - 0 | 답  | 1,084     |      | 1,084 | 한국토지주택공사 |    |     |    |                   |
| 1067 | 운양동 |    | 469 | - 1 | 도  | 17        |      | 17    | 한국토지주택공사 |    |     |    |                   |
| 1068 | 운양동 |    | 469 | - 2 | 대  | 1,289     |      | 1,289 | 한국토지주택공사 |    |     |    |                   |
| 1069 | 운양동 |    | 469 | - 3 | 도  | 10        |      | 10    | 김경섭      |    |     |    |                   |
| 1070 | 운양동 |    | 469 | - 4 | 장  | 999       |      | 999   | 한국토지주택공사 |    |     |    |                   |
| 1071 | 운양동 |    | 469 | - 5 | 대  | 485       |      | 485   | 한국토지주택공사 |    |     |    |                   |
| 1072 | 운양동 |    | 469 | - 6 | 대  | 90        |      | 90    | 한국토지주택공사 |    |     |    |                   |
| 1073 | 운양동 |    | 470 | - 0 | 답  | 1,547     |      | 1,547 | 한국토지주택공사 |    |     |    |                   |
| 1074 | 운양동 |    | 471 | - 0 | 전  | 648       |      | 648   | 한국토지주택공사 |    |     |    |                   |
| 1075 | 운양동 |    | 472 | - 1 | 도  | 73        |      | 73    | 국(국토해양부) |    |     |    |                   |
| 1076 | 운양동 |    | 472 | - 3 | 전  | 1,511     |      | 1,511 | 한국토지주택공사 |    |     |    |                   |
| 1077 | 운양동 |    | 473 | - 2 | 도  | 73        |      | 73    | 한국토지주택공사 |    |     |    |                   |
| 1078 | 운양동 |    | 473 | - 3 | 장  | 981       |      | 981   | 한국토지주택공사 |    |     |    |                   |
| 1079 | 운양동 |    | 473 | - 4 | 답  | 546       |      | 546   | 한국토지주택공사 |    |     |    |                   |
| 1080 | 운양동 |    | 473 | - 5 | 전  | 288       |      | 288   | 한국토지주택공사 |    |     |    |                   |
| 1081 | 운양동 |    | 474 | - 1 | 대  | 661       |      | 661   | 한국토지주택공사 |    |     |    |                   |
| 1082 | 운양동 |    | 474 | - 2 | 도  | 23        |      | 23    | 한국토지주택공사 |    |     |    |                   |
| 1083 | 운양동 |    | 475 | - 0 | 대  | 688       |      | 688   | 한국토지주택공사 |    |     |    |                   |
| 1084 | 운양동 |    | 476 | - 0 | 답  | 3,544     |      | 3,544 | 한국토지주택공사 |    |     |    |                   |
| 1085 | 운양동 |    | 477 | - 0 | 답  | 516       |      | 516   | 한국토지주택공사 |    |     |    |                   |
| 1086 | 운양동 |    | 478 | - 1 | 답  | 387       |      | 387   | 한국토지주택공사 |    |     |    |                   |
| 1087 | 운양동 |    | 478 | - 2 | 전  | 347       |      | 347   | 한국토지주택공사 |    |     |    |                   |
| 1088 | 운양동 |    | 478 | - 3 | 답  | 2,307     |      | 2,307 | 한국토지주택공사 |    |     |    |                   |
| 1089 | 운양동 |    | 479 | - 0 | 답  | 3,570     |      | 3,570 | 한국토지주택공사 |    |     |    |                   |
| 1090 | 운양동 |    | 480 | - 0 | 답  | 1,636     |      | 1,636 | 한국토지주택공사 |    |     |    |                   |
| 1091 | 운양동 |    | 481 | - 0 | 답  | 1,924     |      | 1,924 | 한국토지주택공사 |    |     |    |                   |
| 1092 | 운양동 |    | 482 | - 0 | 답  | 1,736     |      | 1,736 | 한국토지주택공사 |    |     |    |                   |
| 1093 | 운양동 |    | 483 | - 0 | 답  | 1,359     |      | 1,359 | 한국토지주택공사 |    |     |    |                   |
| 1094 | 운양동 |    | 484 | - 1 | 전  | 661       |      | 661   | 한국토지주택공사 |    |     |    |                   |
| 1095 | 운양동 |    | 484 | - 2 | 도  | 3         |      | 3     | 한국토지주택공사 |    |     |    |                   |
| 1096 | 운양동 |    | 485 | - 1 | 전  | 866       |      | 866   | 한국토지주택공사 |    |     |    |                   |
| 1097 | 운양동 |    | 485 | - 2 | 도  | 46        |      | 46    | 국(국토해양부) |    |     |    |                   |
| 1098 | 운양동 |    | 486 | - 1 | 도  | 13        |      | 13    | 국(국토해양부) |    |     |    |                   |
| 1099 | 운양동 |    | 486 | - 2 | 대  | 582       |      | 582   | 한국토지주택공사 |    |     |    |                   |
| 1100 | 운양동 |    | 487 | - 1 | 도  | 26        |      | 26    | 한국토지주택공사 |    |     |    |                   |
| 1101 | 운양동 |    | 487 | - 2 | 장  | 479       |      | 479   | 한국토지주택공사 |    |     |    |                   |

| 연번   | 소재지 | 지번 |     |      | 지목 | 면적(㎡)     |      |       | 소유자      |    | 관계인 |    |                   |
|------|-----|----|-----|------|----|-----------|------|-------|----------|----|-----|----|-------------------|
|      |     | 산  | 본번  | 부번   |    | 공부상<br>면적 | 편입면적 |       | 성명       | 주소 | 성명  | 주소 | 소유권이외의<br>권리종류및내용 |
|      |     |    |     |      |    |           | 1단계  | 2단계   |          |    |     |    |                   |
| 1102 | 운양동 |    | 487 | - 3  | 도  | 43        |      | 43    | 한국토지주택공사 |    |     |    |                   |
| 1103 | 운양동 |    | 487 | - 4  | 대  | 562       |      | 562   | 한국토지주택공사 |    |     |    |                   |
| 1104 | 운양동 |    | 487 | - 5  | 장  | 2,559     |      | 2,559 | 한국토지주택공사 |    |     |    |                   |
| 1105 | 운양동 |    | 487 | - 6  | 답  | 298       |      | 298   | 한국토지주택공사 |    |     |    |                   |
| 1106 | 운양동 |    | 487 | - 7  | 대  | 350       |      | 350   | 한국토지주택공사 |    |     |    |                   |
| 1107 | 운양동 |    | 488 | - 1  | 답  | 1,914     |      | 1,914 | 한국토지주택공사 |    |     |    |                   |
| 1108 | 운양동 |    | 488 | - 2  | 도  | 3         |      | 3     | 한국토지주택공사 |    |     |    |                   |
| 1109 | 운양동 |    | 488 | - 3  | 도  | 10        |      | 10    | 한국토지주택공사 |    |     |    |                   |
| 1110 | 운양동 |    | 489 | - 0  | 답  | 833       |      | 833   | 한국토지주택공사 |    |     |    |                   |
| 1111 | 운양동 |    | 490 | - 1  | 답  | 8,241     |      | 8,241 | 한국토지주택공사 |    |     |    |                   |
| 1112 | 운양동 |    | 490 | - 2  | 도  | 17        |      | 17    | 한국토지주택공사 |    |     |    |                   |
| 1113 | 운양동 |    | 490 | - 3  | 도  | 13        |      | 13    | 한국토지주택공사 |    |     |    |                   |
| 1114 | 운양동 |    | 490 | - 4  | 도  | 63        |      | 63    | 한국토지주택공사 |    |     |    |                   |
| 1115 | 운양동 |    | 491 | - 0  | 전  | 615       |      | 615   | 한국토지주택공사 |    |     |    |                   |
| 1116 | 운양동 |    | 492 | - 0  | 전  | 1,306     |      | 1,306 | 한국토지주택공사 |    |     |    |                   |
| 1117 | 운양동 |    | 493 | - 0  | 목  | 552       |      | 552   | 한국토지주택공사 |    |     |    |                   |
| 1118 | 운양동 |    | 493 | - 1  | 전  | 552       |      | 552   | 한국토지주택공사 |    |     |    |                   |
| 1119 | 운양동 |    | 494 | - 0  | 목  | 360       |      | 360   | 한국토지주택공사 |    |     |    |                   |
| 1120 | 운양동 |    | 495 | - 0  | 답  | 410       |      | 410   | 한국토지주택공사 |    |     |    |                   |
| 1121 | 운양동 |    | 496 | - 0  | 전  | 621       |      | 621   | 한국토지주택공사 |    |     |    |                   |
| 1122 | 운양동 |    | 497 | - 0  | 답  | 2,083     |      | 2,083 | 한국토지주택공사 |    |     |    |                   |
| 1123 | 운양동 |    | 498 | - 0  | 답  | 149       |      | 149   | 한국토지주택공사 |    |     |    |                   |
| 1124 | 운양동 |    | 499 | - 0  | 목  | 1,012     |      | 1,012 | 한국토지주택공사 |    |     |    |                   |
| 1125 | 운양동 |    | 500 | - 0  | 장  | 500       |      | 500   | 한국토지주택공사 |    |     |    |                   |
| 1126 | 운양동 |    | 500 | - 1  | 장  | 638       |      | 638   | 한국토지주택공사 |    |     |    |                   |
| 1127 | 운양동 |    | 500 | - 2  | 장  | 1,809     |      | 1,809 | 한국토지주택공사 |    |     |    |                   |
| 1128 | 운양동 |    | 500 | - 3  | 임  | 141       |      | 141   | 한국토지주택공사 |    |     |    |                   |
| 1129 | 운양동 |    | 500 | - 4  | 임  | 122       |      | 122   | 한국토지주택공사 |    |     |    |                   |
| 1130 | 운양동 |    | 500 | - 5  | 도  | 80        |      | 80    | 한국토지주택공사 |    |     |    |                   |
| 1131 | 운양동 |    | 500 | - 7  | 전  | 308       |      | 308   | 한국토지주택공사 |    |     |    |                   |
| 1132 | 운양동 |    | 500 | - 8  | 전  | 2,911     |      | 2,911 | 한국토지주택공사 |    |     |    |                   |
| 1133 | 운양동 |    | 500 | - 9  | 대  | 505       |      | 505   | 한국토지주택공사 |    |     |    |                   |
| 1134 | 운양동 |    | 500 | - 10 | 임  | 530       |      | 530   | 한국토지주택공사 |    |     |    |                   |
| 1135 | 운양동 |    | 500 | - 11 | 장  | 1,110     |      | 1,110 | 한국토지주택공사 |    |     |    |                   |
| 1136 | 운양동 |    | 501 | - 0  | 전  | 1,474     |      | 1,474 | 한국토지주택공사 |    |     |    |                   |
| 1137 | 운양동 |    | 502 | - 0  | 대  | 641       |      | 641   | 한국토지주택공사 |    |     |    |                   |
| 1138 | 운양동 |    | 502 | - 1  | 장  | 2,091     |      | 2,091 | 한국토지주택공사 |    |     |    |                   |
| 1139 | 운양동 |    | 502 | - 2  | 도  | 303       |      | 303   | 한국토지주택공사 |    |     |    |                   |
| 1140 | 운양동 |    | 502 | - 3  | 대  | 455       |      | 455   | 한국토지주택공사 |    |     |    |                   |
| 1141 | 운양동 |    | 502 | - 4  | 대  | 56        |      | 56    | 한국토지주택공사 |    |     |    |                   |
| 1142 | 운양동 |    | 502 | - 5  | 임  | 504       |      | 504   | 한국토지주택공사 |    |     |    |                   |
| 1143 | 운양동 |    | 502 | - 6  | 임  | 42        |      | 42    | 한국토지주택공사 |    |     |    |                   |
| 1144 | 운양동 |    | 502 | - 7  | 장  | 1,192     |      | 1,192 | 한국토지주택공사 |    |     |    |                   |
| 1145 | 운양동 |    | 502 | - 8  | 대  | 271       |      | 271   | 한국토지주택공사 |    |     |    |                   |
| 1146 | 운양동 |    | 502 | - 9  | 임  | 398       |      | 398   | 한국토지주택공사 |    |     |    |                   |
| 1147 | 운양동 |    | 502 | - 10 | 장  | 1,105     |      | 1,105 | 한국토지주택공사 |    |     |    |                   |
| 1148 | 운양동 |    | 502 | - 11 | 대  | 520       |      | 520   | 한국토지주택공사 |    |     |    |                   |
| 1149 | 운양동 |    | 502 | - 12 | 임  | 174       |      | 174   | 한국토지주택공사 |    |     |    |                   |
| 1150 | 운양동 |    | 502 | - 13 | 대  | 377       |      | 377   | 한국토지주택공사 |    |     |    |                   |
| 1151 | 운양동 |    | 502 | - 14 | 도  | 195       |      | 195   | 한국토지주택공사 |    |     |    |                   |
| 1152 | 운양동 |    | 502 | - 15 | 장  | 4,099     |      | 4,099 | 한국토지주택공사 |    |     |    |                   |
| 1153 | 운양동 |    | 502 | - 16 | 도  | 15        |      | 15    | 한국토지주택공사 |    |     |    |                   |
| 1154 | 운양동 |    | 503 | - 0  | 대  | 607       |      | 607   | 한국토지주택공사 |    |     |    |                   |
| 1155 | 운양동 |    | 503 | - 2  | 장  | 315       |      | 315   | 한국토지주택공사 |    |     |    |                   |
| 1156 | 운양동 |    | 503 | - 3  | 장  | 651       |      | 651   | 한국토지주택공사 |    |     |    |                   |
| 1157 | 운양동 |    | 503 | - 4  | 전  | 92        |      | 92    | 한국토지주택공사 |    |     |    |                   |
| 1158 | 운양동 |    | 503 | - 5  | 장  | 458       |      | 458   | 한국토지주택공사 |    |     |    |                   |
| 1159 | 운양동 |    | 503 | - 6  | 전  | 304       |      | 304   | 한국토지주택공사 |    |     |    |                   |
| 1160 | 운양동 |    | 503 | - 7  | 임  | 150       |      | 150   | 한국토지주택공사 |    |     |    |                   |
| 1161 | 운양동 |    | 503 | - 8  | 대  | 472       |      | 472   | 한국토지주택공사 |    |     |    |                   |
| 1162 | 운양동 |    | 504 | - 0  | 전  | 3,111     |      | 3,111 | 한국토지주택공사 |    |     |    |                   |
| 1163 | 운양동 |    | 504 | - 1  | 구  | 1,720     |      | 1,720 | 한국토지주택공사 |    |     |    |                   |
| 1164 | 운양동 |    | 505 | - 0  | 답  | 2,367     |      | 2,367 | 한국토지주택공사 |    |     |    |                   |
| 1165 | 운양동 |    | 506 | - 0  | 답  | 1,567     |      | 1,567 | 한국토지주택공사 |    |     |    |                   |
| 1166 | 운양동 |    | 507 | - 0  | 장  | 1,000     |      | 1,000 | 한국토지주택공사 |    |     |    |                   |

| 연번   | 소재지 | 지번 |     |      | 지목 | 면적(㎡)     |       |       | 소유자      |    | 관계인 |    |                   |
|------|-----|----|-----|------|----|-----------|-------|-------|----------|----|-----|----|-------------------|
|      |     | 산  | 본번  | 부번   |    | 공부상<br>면적 | 편입면적  |       | 성명       | 주소 | 성명  | 주소 | 소유권이외의<br>권리종류및내용 |
|      |     |    |     |      |    |           | 1단계   | 2단계   |          |    |     |    |                   |
| 1167 | 운양동 |    | 507 | - 3  | 전  | 688       |       | 688   | 한국토지주택공사 |    |     |    |                   |
| 1168 | 운양동 |    | 507 | - 4  | 대  | 990       |       | 990   | 한국토지주택공사 |    |     |    |                   |
| 1169 | 운양동 |    | 507 | - 5  | 전  | 269       |       | 269   | 한국토지주택공사 |    |     |    |                   |
| 1170 | 운양동 |    | 508 | - 0  | 전  | 191       | 191   | -     | 한국토지주택공사 |    |     |    |                   |
| 1171 | 운양동 |    | 511 | - 1  | 답  | 757       |       | 757   | 한국토지주택공사 |    |     |    |                   |
| 1172 | 운양동 |    | 511 | - 2  | 답  | 1,831     |       | 1,831 | 한국토지주택공사 |    |     |    |                   |
| 1173 | 운양동 |    | 512 | - 0  | 답  | 2,053     |       | 2,053 | 한국토지주택공사 |    |     |    |                   |
| 1174 | 운양동 |    | 513 | - 0  | 답  | 1,755     |       | 1,755 | 한국토지주택공사 |    |     |    |                   |
| 1175 | 운양동 |    | 515 | - 0  | 전  | 803       | 803   | -     | 한국토지주택공사 |    |     |    |                   |
| 1176 | 운양동 |    | 516 | - 1  | 답  | 3,306     | 3,306 | -     | 한국토지주택공사 |    |     |    |                   |
| 1177 | 운양동 |    | 516 | - 2  | 답  | 1,895     | 1,895 | -     | 한국토지주택공사 |    |     |    |                   |
| 1178 | 운양동 |    | 516 | - 4  | 답  | 2,264     | 2,264 | -     | 한국토지주택공사 |    |     |    |                   |
| 1179 | 운양동 |    | 520 | - 0  | 답  | 1,805     | 1,805 | -     | 한국토지주택공사 |    |     |    |                   |
| 1180 | 운양동 |    | 521 | - 0  | 답  | 3,117     | 3,117 | -     | 한국토지주택공사 |    |     |    |                   |
| 1181 | 운양동 |    | 522 | - 1  | 답  | 390       | 390   | -     | 한국토지주택공사 |    |     |    |                   |
| 1182 | 운양동 |    | 522 | - 2  | 답  | 3,174     | 3,174 | -     | 한국토지주택공사 |    |     |    |                   |
| 1183 | 운양동 |    | 523 | - 0  | 답  | 1,541     | 1,541 | -     | 한국토지주택공사 |    |     |    |                   |
| 1184 | 운양동 |    | 524 | - 0  | 답  | 532       | 532   | -     | 한국토지주택공사 |    |     |    |                   |
| 1185 | 운양동 |    | 525 | - 1  | 전  | 3,365     | 3,365 | -     | 한국토지주택공사 |    |     |    |                   |
| 1186 | 운양동 |    | 525 | - 2  | 답  | 714       | 714   | -     | 한국토지주택공사 |    |     |    |                   |
| 1187 | 운양동 |    | 525 | - 3  | 전  | 1,223     | 1,223 | -     | 한국토지주택공사 |    |     |    |                   |
| 1188 | 운양동 |    | 526 | - 0  | 전  | 4,374     | 4,374 | -     | 한국토지주택공사 |    |     |    |                   |
| 1189 | 운양동 |    | 529 | - 0  | 전  | 2,331     | 2,331 | -     | 한국토지주택공사 |    |     |    |                   |
| 1190 | 운양동 |    | 530 | - 0  | 전  | 357       | 357   | -     | 한국토지주택공사 |    |     |    |                   |
| 1191 | 운양동 |    | 530 | - 1  | 전  | 1,471     | 1,471 | -     | 한국토지주택공사 |    |     |    |                   |
| 1192 | 운양동 |    | 531 | - 2  | 전  | 496       | 496   | -     | 한국토지주택공사 |    |     |    |                   |
| 1193 | 운양동 |    | 533 | - 1  | 전  | 2,304     | 2,304 | -     | 한국토지주택공사 |    |     |    |                   |
| 1194 | 운양동 |    | 533 | - 2  | 답  | 221       | 221   | -     | 한국토지주택공사 |    |     |    |                   |
| 1195 | 운양동 |    | 534 | - 1  | 답  | 3,322     | 3,322 | -     | 한국토지주택공사 |    |     |    |                   |
| 1196 | 운양동 |    | 534 | - 3  | 답  | 703       | 703   | -     | 한국토지주택공사 |    |     |    |                   |
| 1197 | 운양동 |    | 535 | - 1  | 답  | 2,463     | 2,463 | -     | 한국토지주택공사 |    |     |    |                   |
| 1198 | 운양동 |    | 537 | - 1  | 전  | 241       | 241   | -     | 한국토지주택공사 |    |     |    |                   |
| 1199 | 운양동 |    | 538 | - 0  | 답  | 1,944     | 1,944 | -     | 한국토지주택공사 |    |     |    |                   |
| 1200 | 운양동 |    | 539 | - 0  | 답  | 2,843     | 2,843 | -     | 한국토지주택공사 |    |     |    |                   |
| 1201 | 운양동 |    | 542 | - 0  | 답  | 985       |       | 985   | 한국토지주택공사 |    |     |    |                   |
| 1202 | 운양동 |    | 544 | - 2  | 답  | 873       |       | 873   | 한국토지주택공사 |    |     |    |                   |
| 1203 | 운양동 |    | 545 | - 2  | 답  | 528       |       | 528   | 한국토지주택공사 |    |     |    |                   |
| 1204 | 운양동 |    | 545 | - 3  | 답  | 528       |       | 528   | 한국토지주택공사 |    |     |    |                   |
| 1205 | 운양동 |    | 549 | - 0  | 구  | 602       |       | 602   | 한국토지주택공사 |    |     |    |                   |
| 1206 | 운양동 |    | 549 | - 1  | 전  | 717       |       | 717   | 한국토지주택공사 |    |     |    |                   |
| 1207 | 운양동 |    | 550 | - 0  | 전  | 1,121     |       | 1,121 | 한국토지주택공사 |    |     |    |                   |
| 1208 | 운양동 |    | 550 | - 1  | 대  | 778       |       | 778   | 한국토지주택공사 |    |     |    |                   |
| 1209 | 운양동 |    | 550 | - 2  | 임  | 1,255     |       | 1,255 | 한국토지주택공사 |    |     |    |                   |
| 1210 | 운양동 |    | 550 | - 3  | 대  | 641       |       | 641   | 한국토지주택공사 |    |     |    |                   |
| 1211 | 운양동 |    | 550 | - 4  | 도  | 202       |       | 202   | 한국토지주택공사 |    |     |    |                   |
| 1212 | 운양동 |    | 551 | - 0  | 전  | 2,078     |       | 2,078 | 한국토지주택공사 |    |     |    |                   |
| 1213 | 운양동 |    | 552 | - 1  | 전  | 1,029     |       | 1,029 | 한국토지주택공사 |    |     |    |                   |
| 1214 | 운양동 |    | 553 | - 0  | 대  | 991       |       | 991   | 한국토지주택공사 |    |     |    |                   |
| 1215 | 운양동 |    | 553 | - 2  | 답  | 1,597     |       | 1,597 | 한국토지주택공사 |    |     |    |                   |
| 1216 | 운양동 |    | 554 | - 1  | 전  | 2,100     |       | 2,100 | 한국토지주택공사 |    |     |    |                   |
| 1217 | 운양동 |    | 554 | - 3  | 대  | 784       |       | 784   | 한국토지주택공사 |    |     |    |                   |
| 1218 | 운양동 |    | 554 | - 4  | 전  | 664       |       | 664   | 한국토지주택공사 |    |     |    |                   |
| 1219 | 운양동 |    | 554 | - 5  | 구  | 638       |       | 638   | 한국토지주택공사 |    |     |    |                   |
| 1220 | 운양동 |    | 554 | - 6  | 전  | 61        |       | 61    | 한국토지주택공사 |    |     |    |                   |
| 1221 | 운양동 |    | 554 | - 7  | 구  | 72        |       | 72    | 한국토지주택공사 |    |     |    |                   |
| 1222 | 운양동 |    | 554 | - 8  | 구  | 42        |       | 42    | 한국토지주택공사 |    |     |    |                   |
| 1223 | 운양동 |    | 554 | - 9  | 구  | 137       |       | 137   | 한국토지주택공사 |    |     |    |                   |
| 1224 | 운양동 |    | 554 | - 10 | 전  | 327       |       | 327   | 한국토지주택공사 |    |     |    |                   |
| 1225 | 운양동 |    | 555 | - 0  | 전  | 149       |       | 149   | 한국토지주택공사 |    |     |    |                   |
| 1226 | 운양동 |    | 556 | - 0  | 전  | 298       |       | 298   | 한국토지주택공사 |    |     |    |                   |
| 1227 | 운양동 |    | 556 | - 1  | 구  | 79        |       | 79    | 한국토지주택공사 |    |     |    |                   |
| 1228 | 운양동 |    | 557 | - 0  | 대  | 70        |       | 70    | 한국토지주택공사 |    |     |    |                   |
| 1229 | 운양동 |    | 557 | - 1  | 대  | 424       |       | 424   | 한국토지주택공사 |    |     |    |                   |
| 1230 | 운양동 |    | 557 | - 2  | 장  | 1,500     |       | 1,500 | 한국토지주택공사 |    |     |    |                   |
| 1231 | 운양동 |    | 557 | - 3  | 임  | 740       |       | 740   | 한국토지주택공사 |    |     |    |                   |



| 연번   | 소재지 | 지번  |    |    | 지목 | 면적(㎡)     |      | 소유자   |          | 관계인 |    |    |                   |
|------|-----|-----|----|----|----|-----------|------|-------|----------|-----|----|----|-------------------|
|      |     | 산   | 본번 | 부번 |    | 공부상<br>면적 | 편입면적 |       | 성명       | 주소  | 성명 | 주소 | 소유권이외의<br>권리종류및내용 |
|      |     |     |    |    |    |           | 1단계  | 2단계   |          |     |    |    |                   |
| 1232 | 운양동 | 557 | -  | 4  | 전  | 1,296     |      | 1,296 | 한국토지주택공사 |     |    |    |                   |
| 1233 | 운양동 | 558 | -  | 0  | 목  | 740       |      | 740   | 한국토지주택공사 |     |    |    |                   |
| 1234 | 운양동 | 558 | -  | 1  | 목  | 397       |      | 397   | 한국토지주택공사 |     |    |    |                   |
| 1235 | 운양동 | 558 | -  | 2  | 목  | 298       |      | 298   | 한국토지주택공사 |     |    |    |                   |
| 1236 | 운양동 | 559 | -  | 0  | 목  | 614       |      | 614   | 한국토지주택공사 |     |    |    |                   |
| 1237 | 운양동 | 559 | -  | 1  | 대  | 396       |      | 396   | 한국토지주택공사 |     |    |    |                   |
| 1238 | 운양동 | 559 | -  | 2  | 전  | 167       |      | 167   | 한국토지주택공사 |     |    |    |                   |
| 1239 | 운양동 | 560 | -  | 0  | 전  | 602       |      | 602   | 한국토지주택공사 |     |    |    |                   |
| 1240 | 운양동 | 561 | -  | 0  | 전  | 198       |      | 198   | 한국토지주택공사 |     |    |    |                   |
| 1241 | 운양동 | 562 | -  | 0  | 전  | 899       |      | 899   | 한국토지주택공사 |     |    |    |                   |
| 1242 | 운양동 | 563 | -  | 0  | 전  | 873       |      | 873   | 한국토지주택공사 |     |    |    |                   |
| 1243 | 운양동 | 564 | -  | 0  | 대  | 747       |      | 747   | 한국토지주택공사 |     |    |    |                   |
| 1244 | 운양동 | 565 | -  | 0  | 대  | 1,214     |      | 1,214 | 한국토지주택공사 |     |    |    |                   |
| 1245 | 운양동 | 565 | -  | 1  | 구  | 79        |      | 79    | 한국토지주택공사 |     |    |    |                   |
| 1246 | 운양동 | 565 | -  | 2  | 대  | 944       |      | 944   | 한국토지주택공사 |     |    |    |                   |
| 1247 | 운양동 | 565 | -  | 3  | 전  | 332       |      | 332   | 한국토지주택공사 |     |    |    |                   |
| 1248 | 운양동 | 566 | -  | 0  | 대  | 857       |      | 857   | 한국토지주택공사 |     |    |    |                   |
| 1249 | 운양동 | 566 | -  | 1  | 전  | 8         |      | 8     | 한국토지주택공사 |     |    |    |                   |
| 1250 | 운양동 | 566 | -  | 2  | 전  | 24        |      | 24    | 한국토지주택공사 |     |    |    |                   |
| 1251 | 운양동 | 567 | -  | 0  | 전  | 3,702     |      | 3,702 | 한국토지주택공사 |     |    |    |                   |
| 1252 | 운양동 | 568 | -  | 0  | 장  | 1,303     |      | 1,303 | 한국토지주택공사 |     |    |    |                   |
| 1253 | 운양동 | 568 | -  | 1  | 장  | 1,432     |      | 1,432 | 한국토지주택공사 |     |    |    |                   |
| 1254 | 운양동 | 568 | -  | 2  | 도  | 230       |      | 230   | 한국토지주택공사 |     |    |    |                   |
| 1255 | 운양동 | 569 | -  | 0  | 장  | 2,499     |      | 2,499 | 한국토지주택공사 |     |    |    |                   |
| 1256 | 운양동 | 571 | -  | 0  | 전  | 278       |      | 278   | 한국토지주택공사 |     |    |    |                   |
| 1257 | 운양동 | 572 | -  | 0  | 대  | 313       |      | 313   | 한국토지주택공사 |     |    |    |                   |
| 1258 | 운양동 | 572 | -  | 1  | 도  | 55        |      | 55    | 한국토지주택공사 |     |    |    |                   |
| 1259 | 운양동 | 572 | -  | 2  | 도  | 134       |      | 134   | 한국토지주택공사 |     |    |    |                   |
| 1260 | 운양동 | 573 | -  | 1  | 장  | 1,314     |      | 1,314 | 한국토지주택공사 |     |    |    |                   |
| 1261 | 운양동 | 573 | -  | 2  | 도  | 33        |      | 33    | 한국토지주택공사 |     |    |    |                   |
| 1262 | 운양동 | 573 | -  | 3  | 도  | 30        |      | 30    | 한국토지주택공사 |     |    |    |                   |
| 1263 | 운양동 | 573 | -  | 4  | 대  | 243       |      | 243   | 한국토지주택공사 |     |    |    |                   |
| 1264 | 운양동 | 573 | -  | 5  | 도  | 115       |      | 115   | 한국토지주택공사 |     |    |    |                   |
| 1265 | 운양동 | 573 | -  | 6  | 장  | 606       |      | 606   | 한국토지주택공사 |     |    |    |                   |
| 1266 | 운양동 | 574 | -  | 1  | 도  | 198       |      | 198   | 한국토지주택공사 |     |    |    |                   |
| 1267 | 운양동 | 574 | -  | 2  | 도  | 245       |      | 245   | 김포시      |     |    |    |                   |
| 1268 | 운양동 | 574 | -  | 3  | 전  | 1,269     |      | 1,269 | 한국토지주택공사 |     |    |    |                   |
| 1269 | 운양동 | 575 | -  | 1  | 장  | 1,467     |      | 1,467 | 한국토지주택공사 |     |    |    |                   |
| 1270 | 운양동 | 575 | -  | 2  | 도  | 3         |      | 3     | 한국토지주택공사 |     |    |    |                   |
| 1271 | 운양동 | 575 | -  | 3  | 장  | 363       |      | 363   | 한국토지주택공사 |     |    |    |                   |
| 1272 | 운양동 | 575 | -  | 4  | 대  | 612       |      | 612   | 한국토지주택공사 |     |    |    |                   |
| 1273 | 운양동 | 575 | -  | 5  | 도  | 10        |      | 10    | 김포시      |     |    |    |                   |
| 1274 | 운양동 | 575 | -  | 6  | 도  | 10        |      | 10    | 김포시      |     |    |    |                   |
| 1275 | 운양동 | 575 | -  | 7  | 도  | 30        |      | 30    | 김포시      |     |    |    |                   |
| 1276 | 운양동 | 575 | -  | 9  | 장  | 3,732     |      | 3,732 | 한국토지주택공사 |     |    |    |                   |
| 1277 | 운양동 | 575 | -  | 11 | 장  | 1,648     |      | 1,648 | 한국토지주택공사 |     |    |    |                   |
| 1278 | 운양동 | 575 | -  | 12 | 도  | 483       |      | 483   | 한국토지주택공사 |     |    |    |                   |
| 1279 | 운양동 | 575 | -  | 13 | 대  | 414       |      | 414   | 한국토지주택공사 |     |    |    |                   |
| 1280 | 운양동 | 575 | -  | 14 | 대  | 413       |      | 413   | 한국토지주택공사 |     |    |    |                   |
| 1281 | 운양동 | 575 | -  | 15 | 대  | 403       |      | 403   | 한국토지주택공사 |     |    |    |                   |
| 1282 | 운양동 | 575 | -  | 16 | 대  | 139       |      | 139   | 한국토지주택공사 |     |    |    |                   |
| 1283 | 운양동 | 575 | -  | 17 | 도  | 139       |      | 139   | 한국토지주택공사 |     |    |    |                   |
| 1284 | 운양동 | 575 | -  | 18 | 대  | 496       |      | 496   | 한국토지주택공사 |     |    |    |                   |
| 1285 | 운양동 | 575 | -  | 19 | 답  | 1,017     |      | 1,017 | 한국토지주택공사 |     |    |    |                   |
| 1286 | 운양동 | 576 | -  | 0  | 대  | 670       |      | 670   | 한국토지주택공사 |     |    |    |                   |
| 1287 | 운양동 | 576 | -  | 1  | 전  | 607       |      | 607   | 한국토지주택공사 |     |    |    |                   |
| 1288 | 운양동 | 576 | -  | 2  | 전  | 94        |      | 94    | 한국토지주택공사 |     |    |    |                   |
| 1289 | 운양동 | 576 | -  | 3  | 전  | 44        |      | 44    | 한국토지주택공사 |     |    |    |                   |
| 1290 | 운양동 | 577 | -  | 1  | 대  | 436       |      | 436   | 한국토지주택공사 |     |    |    |                   |
| 1291 | 운양동 | 577 | -  | 2  | 장  | 1,406     |      | 1,406 | 한국토지주택공사 |     |    |    |                   |
| 1292 | 운양동 | 577 | -  | 3  | 장  | 1,267     |      | 1,267 | 한국토지주택공사 |     |    |    |                   |
| 1293 | 운양동 | 577 | -  | 4  | 도  | 100       |      | 100   | 한국토지주택공사 |     |    |    |                   |
| 1294 | 운양동 | 577 | -  | 5  | 대  | 80        |      | 80    | 한국토지주택공사 |     |    |    |                   |
| 1295 | 운양동 | 577 | -  | 6  | 도  | 163       |      | 163   | 한국토지주택공사 |     |    |    |                   |
| 1296 | 운양동 | 578 | -  | 0  | 전  | 1,176     |      | 1,176 | 한국토지주택공사 |     |    |    |                   |

| 연번   | 소재지 | 지번 |     |      | 지목 | 면적(㎡)     |      | 소유자   |          | 관계인 |    |    |                   |
|------|-----|----|-----|------|----|-----------|------|-------|----------|-----|----|----|-------------------|
|      |     | 산  | 본번  | 부번   |    | 공부상<br>면적 | 편입면적 |       | 성명       | 주소  | 성명 | 주소 | 소유권이외의<br>권리종류및내용 |
|      |     |    |     |      |    |           | 1단계  | 2단계   |          |     |    |    |                   |
| 1297 | 운양동 |    | 578 | - 1  | 구  | 80        |      | 80    | 한국토지주택공사 |     |    |    |                   |
| 1298 | 운양동 |    | 579 | - 1  | 전  | 361       |      | 361   | 한국토지주택공사 |     |    |    |                   |
| 1299 | 운양동 |    | 579 | - 2  | 전  | 283       |      | 283   | 한국토지주택공사 |     |    |    |                   |
| 1300 | 운양동 |    | 579 | - 3  | 전  | 153       |      | 153   | 한국토지주택공사 |     |    |    |                   |
| 1301 | 운양동 |    | 579 | - 4  | 구  | 16        |      | 16    | 한국토지주택공사 |     |    |    |                   |
| 1302 | 운양동 |    | 579 | - 5  | 구  | 56        |      | 56    | 한국토지주택공사 |     |    |    |                   |
| 1303 | 운양동 |    | 579 | - 6  | 구  | 117       |      | 117   | 한국토지주택공사 |     |    |    |                   |
| 1304 | 운양동 |    | 579 | - 7  | 전  | 43        |      | 43    | 한국토지주택공사 |     |    |    |                   |
| 1305 | 운양동 |    | 580 | - 1  | 장  | 1,086     |      | 1,086 | 한국토지주택공사 |     |    |    |                   |
| 1306 | 운양동 |    | 580 | - 2  | 대  | 999       |      | 999   | 한국토지주택공사 |     |    |    |                   |
| 1307 | 운양동 |    | 580 | - 4  | 제  | 102       |      | 102   | 한국토지주택공사 |     |    |    |                   |
| 1308 | 운양동 |    | 580 | - 5  | 구  | 66        |      | 66    | 한국토지주택공사 |     |    |    |                   |
| 1309 | 운양동 |    | 580 | - 6  | 도  | 57        |      | 57    | 한국토지주택공사 |     |    |    |                   |
| 1310 | 운양동 |    | 580 | - 7  | 장  | 728       |      | 728   | 한국토지주택공사 |     |    |    |                   |
| 1311 | 운양동 |    | 580 | - 8  | 답  | 419       |      | 419   | 한국토지주택공사 |     |    |    |                   |
| 1312 | 운양동 |    | 581 | - 1  | 장  | 390       |      | 390   | 한국토지주택공사 |     |    |    |                   |
| 1313 | 운양동 |    | 581 | - 2  | 도  | 73        |      | 73    | 김포시      |     |    |    |                   |
| 1314 | 운양동 |    | 582 | - 1  | 장  | 816       |      | 816   | 한국토지주택공사 |     |    |    |                   |
| 1315 | 운양동 |    | 582 | - 2  | 제  | 73        |      | 73    | 한국토지주택공사 |     |    |    |                   |
| 1316 | 운양동 |    | 582 | - 3  | 도  | 26        |      | 26    | 한국토지주택공사 |     |    |    |                   |
| 1317 | 운양동 |    | 582 | - 4  | 장  | 530       |      | 530   | 한국토지주택공사 |     |    |    |                   |
| 1318 | 운양동 |    | 582 | - 5  | 답  | 352       |      | 352   | 한국토지주택공사 |     |    |    |                   |
| 1319 | 운양동 |    | 582 | - 6  | 도  | 165       |      | 165   | 한국토지주택공사 |     |    |    |                   |
| 1320 | 운양동 |    | 582 | - 7  | 도  | 120       |      | 120   | 한국토지주택공사 |     |    |    |                   |
| 1321 | 운양동 |    | 583 | - 1  | 전  | 942       |      | 942   | 한국토지주택공사 |     |    |    |                   |
| 1322 | 운양동 |    | 583 | - 2  | 도  | 10        |      | 10    | 한국토지주택공사 |     |    |    |                   |
| 1323 | 운양동 |    | 584 | - 1  | 전  | 217       |      | 217   | 한국토지주택공사 |     |    |    |                   |
| 1324 | 운양동 |    | 584 | - 2  | 도  | 3         |      | 3     | 한국토지주택공사 |     |    |    |                   |
| 1325 | 운양동 |    | 584 | - 3  | 도  | 13        |      | 13    | 김포시      |     |    |    |                   |
| 1326 | 운양동 |    | 584 | - 4  | 전  | 110       |      | 110   | 한국토지주택공사 |     |    |    |                   |
| 1327 | 운양동 |    | 585 | - 1  | 대  | 559       |      | 559   | 한국토지주택공사 |     |    |    |                   |
| 1328 | 운양동 |    | 585 | - 2  | 대  | 307       |      | 307   | 한국토지주택공사 |     |    |    |                   |
| 1329 | 운양동 |    | 586 | - 1  | 제  | 261       |      | 261   | 한국토지주택공사 |     |    |    |                   |
| 1330 | 운양동 |    | 586 | - 2  | 전  | 1,068     |      | 1,068 | 한국토지주택공사 |     |    |    |                   |
| 1331 | 운양동 |    | 587 | - 1  | 전  | 579       |      | 579   | 한국토지주택공사 |     |    |    |                   |
| 1332 | 운양동 |    | 587 | - 2  | 도  | 13        |      | 13    | 김포시      |     |    |    |                   |
| 1333 | 운양동 |    | 587 | - 3  | 도  | 10        |      | 10    | 김포시      |     |    |    |                   |
| 1334 | 운양동 |    | 588 | - 1  | 대  | 588       |      | 588   | 한국토지주택공사 |     |    |    |                   |
| 1335 | 운양동 |    | 588 | - 2  | 도  | 36        |      | 36    | 한국토지주택공사 |     |    |    |                   |
| 1336 | 운양동 |    | 589 | - 1  | 대  | 572       |      | 572   | 한국토지주택공사 |     |    |    |                   |
| 1337 | 운양동 |    | 589 | - 2  | 도  | 63        |      | 63    | 김포시      |     |    |    |                   |
| 1338 | 운양동 |    | 590 | - 1  | 도  | 23        |      | 23    | 김포시      |     |    |    |                   |
| 1339 | 운양동 |    | 590 | - 2  | 대  | 159       |      | 159   | 한국토지주택공사 |     |    |    |                   |
| 1340 | 운양동 |    | 590 | - 3  | 도  | 126       |      | 126   | 국(국토해양부) |     |    |    |                   |
| 1341 | 운양동 |    | 590 | - 4  | 대  | 327       |      | 327   | 한국토지주택공사 |     |    |    |                   |
| 1342 | 운양동 |    | 590 | - 5  | 도  | 89        |      | 89    | 한국토지주택공사 |     |    |    |                   |
| 1343 | 운양동 |    | 590 | - 6  | 전  | 443       |      | 443   | 한국토지주택공사 |     |    |    |                   |
| 1344 | 운양동 |    | 590 | - 7  | 전  | 304       |      | 304   | 한국토지주택공사 |     |    |    |                   |
| 1345 | 운양동 |    | 590 | - 8  | 대  | 208       |      | 208   | 한국토지주택공사 |     |    |    |                   |
| 1346 | 운양동 |    | 590 | - 9  | 도  | 13        |      | 13    | 김포시      |     |    |    |                   |
| 1347 | 운양동 |    | 590 | - 10 | 전  | 497       |      | 497   | 한국토지주택공사 |     |    |    |                   |
| 1348 | 운양동 |    | 590 | - 11 | 대  | 397       |      | 397   | 한국토지주택공사 |     |    |    |                   |
| 1349 | 운양동 |    | 590 | - 12 | 전  | 390       |      | 390   | 한국토지주택공사 |     |    |    |                   |
| 1350 | 운양동 |    | 590 | - 13 | 대  | 455       |      | 455   | 한국토지주택공사 |     |    |    |                   |
| 1351 | 운양동 |    | 591 | - 0  | 대  | 631       |      | 631   | 한국토지주택공사 |     |    |    |                   |
| 1352 | 운양동 |    | 591 | - 1  | 전  | 733       |      | 733   | 한국토지주택공사 |     |    |    |                   |
| 1353 | 운양동 |    | 591 | - 2  | 전  | 295       |      | 295   | 한국토지주택공사 |     |    |    |                   |
| 1354 | 운양동 |    | 592 | - 0  | 답  | 587       |      | 587   | 한국토지주택공사 |     |    |    |                   |
| 1355 | 운양동 |    | 592 | - 1  | 목  | 357       |      | 357   | 한국토지주택공사 |     |    |    |                   |
| 1356 | 운양동 |    | 592 | - 2  | 전  | 863       |      | 863   | 한국토지주택공사 |     |    |    |                   |
| 1357 | 운양동 |    | 592 | - 3  | 전  | 516       |      | 516   | 한국토지주택공사 |     |    |    |                   |
| 1358 | 운양동 |    | 592 | - 4  | 대  | 550       |      | 550   | 한국토지주택공사 |     |    |    |                   |
| 1359 | 운양동 |    | 592 | - 5  | 대  | 1,005     |      | 1,005 | 한국토지주택공사 |     |    |    |                   |
| 1360 | 운양동 |    | 592 | - 6  | 대  | 510       |      | 510   | 한국토지주택공사 |     |    |    |                   |
| 1361 | 운양동 |    | 592 | - 7  | 대  | 830       |      | 830   | 한국토지주택공사 |     |    |    |                   |

| 연번   | 소재지 | 지번 |     |      | 지목 | 면적(㎡)     |      |       | 소유자      |    | 관계인 |    |                   |
|------|-----|----|-----|------|----|-----------|------|-------|----------|----|-----|----|-------------------|
|      |     | 산  | 본번  | 부번   |    | 공부상<br>면적 | 편입면적 |       | 성명       | 주소 | 성명  | 주소 | 소유권이외의<br>권리종류및내용 |
|      |     |    |     |      |    |           | 1단계  | 2단계   |          |    |     |    |                   |
| 1362 | 운양동 |    | 593 | - 1  | 전  | 69        |      | 69    | 한국토지주택공사 |    |     |    |                   |
| 1363 | 운양동 |    | 593 | - 2  | 도  | 536       |      | 536   | 김포시      |    |     |    |                   |
| 1364 | 운양동 |    | 593 | - 3  | 전  | 440       |      | 440   | 한국토지주택공사 |    |     |    |                   |
| 1365 | 운양동 |    | 594 | - 1  | 도  | 89        |      | 89    | 김포시      |    |     |    |                   |
| 1366 | 운양동 |    | 594 | - 2  | 대  | 353       |      | 353   | 한국토지주택공사 |    |     |    |                   |
| 1367 | 운양동 |    | 594 | - 3  | 대  | 506       |      | 506   | 한국토지주택공사 |    |     |    |                   |
| 1368 | 운양동 |    | 594 | - 4  | 전  | 396       |      | 396   | 한국토지주택공사 |    |     |    |                   |
| 1369 | 운양동 |    | 594 | - 5  | 도  | 120       |      | 120   | 한국토지주택공사 |    |     |    |                   |
| 1370 | 운양동 |    | 595 | - 2  | 대  | 549       |      | 549   | 한국토지주택공사 |    |     |    |                   |
| 1371 | 운양동 |    | 596 | - 0  | 대  | 985       |      | 985   | 한국토지주택공사 |    |     |    |                   |
| 1372 | 운양동 |    | 597 | - 0  | 전  | 443       |      | 443   | 한국토지주택공사 |    |     |    |                   |
| 1373 | 운양동 |    | 598 | - 0  | 대  | 866       |      | 866   | 한국토지주택공사 |    |     |    |                   |
| 1374 | 운양동 |    | 599 | - 0  | 대  | 543       |      | 543   | 한국토지주택공사 |    |     |    |                   |
| 1375 | 운양동 |    | 599 | - 1  | 전  | 1,054     |      | 1,054 | 한국토지주택공사 |    |     |    |                   |
| 1376 | 운양동 |    | 600 | - 1  | 도  | 23        |      | 23    | 한국토지주택공사 |    |     |    |                   |
| 1377 | 운양동 |    | 600 | - 2  | 도  | 79        |      | 79    | 한국토지주택공사 |    |     |    |                   |
| 1378 | 운양동 |    | 600 | - 3  | 대  | 606       |      | 606   | 한국토지주택공사 |    |     |    |                   |
| 1379 | 운양동 |    | 600 | - 4  | 대  | 327       |      | 327   | 한국토지주택공사 |    |     |    |                   |
| 1380 | 운양동 |    | 600 | - 5  | 대  | 1,220     |      | 1,220 | 한국토지주택공사 |    |     |    |                   |
| 1381 | 운양동 |    | 600 | - 6  | 대  | 596       |      | 596   | 한국토지주택공사 |    |     |    |                   |
| 1382 | 운양동 |    | 600 | - 7  | 대  | 388       |      | 388   | 한국토지주택공사 |    |     |    |                   |
| 1383 | 운양동 |    | 600 | - 8  | 대  | 275       |      | 275   | 한국토지주택공사 |    |     |    |                   |
| 1384 | 운양동 |    | 600 | - 9  | 대  | 811       |      | 811   | 한국토지주택공사 |    |     |    |                   |
| 1385 | 운양동 |    | 600 | - 10 | 대  | 501       |      | 501   | 한국토지주택공사 |    |     |    |                   |
| 1386 | 운양동 |    | 600 | - 11 | 대  | 900       |      | 900   | 한국토지주택공사 |    |     |    |                   |
| 1387 | 운양동 |    | 600 | - 12 | 대  | 566       |      | 566   | 한국토지주택공사 |    |     |    |                   |
| 1388 | 운양동 |    | 600 | - 13 | 대  | 1,078     |      | 1,078 | 한국토지주택공사 |    |     |    |                   |
| 1389 | 운양동 |    | 600 | - 14 | 대  | 72        |      | 72    | 한국토지주택공사 |    |     |    |                   |
| 1390 | 운양동 |    | 600 | - 15 | 도  | 68        |      | 68    | 한국토지주택공사 |    |     |    |                   |
| 1391 | 운양동 |    | 601 | - 1  | 도  | 152       |      | 152   | 김포시      |    |     |    |                   |
| 1392 | 운양동 |    | 601 | - 2  | 도  | 20        |      | 20    | 국(국토해양부) |    |     |    |                   |
| 1393 | 운양동 |    | 601 | - 3  | 대  | 683       |      | 683   | 한국토지주택공사 |    |     |    |                   |
| 1394 | 운양동 |    | 601 | - 4  | 전  | 298       |      | 298   | 한국토지주택공사 |    |     |    |                   |
| 1395 | 운양동 |    | 601 | - 5  | 대  | 335       |      | 335   | 한국토지주택공사 |    |     |    |                   |
| 1396 | 운양동 |    | 601 | - 6  | 도  | 27        |      | 27    | 한국토지주택공사 |    |     |    |                   |
| 1397 | 운양동 |    | 601 | - 7  | 도  | 22        |      | 22    | 한국토지주택공사 |    |     |    |                   |
| 1398 | 운양동 |    | 602 | - 0  | 전  | 264       |      | 264   | 한국토지주택공사 |    |     |    |                   |
| 1399 | 운양동 |    | 603 | - 1  | 도  | 162       |      | 162   | 한국토지주택공사 |    |     |    |                   |
| 1400 | 운양동 |    | 603 | - 2  | 대  | 301       |      | 301   | 한국토지주택공사 |    |     |    |                   |
| 1401 | 운양동 |    | 603 | - 3  | 도  | 106       |      | 106   | 국(국토해양부) |    |     |    |                   |
| 1402 | 운양동 |    | 603 | - 4  | 도  | 112       |      | 112   | 김포시      |    |     |    |                   |
| 1403 | 운양동 |    | 603 | - 5  | 전  | 3,788     |      | 3,788 | 한국토지주택공사 |    |     |    |                   |
| 1404 | 운양동 |    | 603 | - 6  | 대  | 168       |      | 168   | 한국토지주택공사 |    |     |    |                   |
| 1405 | 운양동 |    | 603 | - 7  | 대  | 313       |      | 313   | 한국토지주택공사 |    |     |    |                   |
| 1406 | 운양동 |    | 603 | - 8  | 대  | 223       |      | 223   | 한국토지주택공사 |    |     |    |                   |
| 1407 | 운양동 |    | 603 | - 9  | 대  | 295       |      | 295   | 한국토지주택공사 |    |     |    |                   |
| 1408 | 운양동 |    | 604 | - 0  | 대  | 410       |      | 410   | 한국토지주택공사 |    |     |    |                   |
| 1409 | 운양동 |    | 605 | - 0  | 대  | 453       |      | 453   | 한국토지주택공사 |    |     |    |                   |
| 1410 | 운양동 |    | 606 | - 1  | 도  | 50        |      | 50    | 한국토지주택공사 |    |     |    |                   |
| 1411 | 운양동 |    | 606 | - 2  | 대  | 456       |      | 456   | 한국토지주택공사 |    |     |    |                   |
| 1412 | 운양동 |    | 606 | - 3  | 전  | 261       |      | 261   | 한국토지주택공사 |    |     |    |                   |
| 1413 | 운양동 |    | 607 | - 1  | 도  | 73        |      | 73    | 김포시      |    |     |    |                   |
| 1414 | 운양동 |    | 607 | - 2  | 도  | 86        |      | 86    | 국(국토해양부) |    |     |    |                   |
| 1415 | 운양동 |    | 607 | - 3  | 대  | 56        |      | 56    | 한국토지주택공사 |    |     |    |                   |
| 1416 | 운양동 |    | 607 | - 4  | 도  | 3         |      | 3     | 국(국토해양부) |    |     |    |                   |
| 1417 | 운양동 |    | 607 | - 5  | 대  | 533       |      | 533   | 한국토지주택공사 |    |     |    |                   |
| 1418 | 운양동 |    | 607 | - 6  | 대  | 566       |      | 566   | 한국토지주택공사 |    |     |    |                   |
| 1419 | 운양동 |    | 607 | - 7  | 대  | 610       |      | 610   | 한국토지주택공사 |    |     |    |                   |
| 1420 | 운양동 |    | 607 | - 8  | 대  | 147       |      | 147   | 한국토지주택공사 |    |     |    |                   |
| 1421 | 운양동 |    | 607 | - 9  | 대  | 266       |      | 266   | 한국토지주택공사 |    |     |    |                   |
| 1422 | 운양동 |    | 608 | - 0  | 대  | 202       |      | 202   | 한국토지주택공사 |    |     |    |                   |
| 1423 | 운양동 |    | 609 | - 0  | 대  | 536       |      | 536   | 한국토지주택공사 |    |     |    |                   |
| 1424 | 운양동 |    | 610 | - 1  | 대  | 528       |      | 528   | 한국토지주택공사 |    |     |    |                   |
| 1425 | 운양동 |    | 610 | - 2  | 도  | 119       |      | 119   | 한국토지주택공사 |    |     |    |                   |
| 1426 | 운양동 |    | 610 | - 3  | 대  | 396       |      | 396   | 한국토지주택공사 |    |     |    |                   |

| 연번   | 소재지 | 지번 |     |      | 지목 | 면적(㎡)     |      |       | 소유자      |    | 관계인 |    |                   |
|------|-----|----|-----|------|----|-----------|------|-------|----------|----|-----|----|-------------------|
|      |     | 산  | 본번  | 부번   |    | 공부상<br>면적 | 편입면적 |       | 성명       | 주소 | 성명  | 주소 | 소유권이외의<br>권리종류및내용 |
|      |     |    |     |      |    |           | 1단계  | 2단계   |          |    |     |    |                   |
| 1427 | 운양동 |    | 610 | - 4  | 대  | 444       |      | 444   | 한국토지주택공사 |    |     |    |                   |
| 1428 | 운양동 |    | 610 | - 5  | 대  | 192       |      | 192   | 한국토지주택공사 |    |     |    |                   |
| 1429 | 운양동 |    | 611 | - 1  | 대  | 841       |      | 841   | 한국토지주택공사 |    |     |    |                   |
| 1430 | 운양동 |    | 611 | - 2  | 대  | 575       |      | 575   | 한국토지주택공사 |    |     |    |                   |
| 1431 | 운양동 |    | 611 | - 3  | 대  | 19        |      | 19    | 한국토지주택공사 |    |     |    |                   |
| 1432 | 운양동 |    | 612 | - 1  | 대  | 764       |      | 764   | 한국토지주택공사 |    |     |    |                   |
| 1433 | 운양동 |    | 612 | - 3  | 도  | 433       |      | 433   | 한국토지주택공사 |    |     |    |                   |
| 1434 | 운양동 |    | 612 | - 4  | 전  | 562       |      | 562   | 한국토지주택공사 |    |     |    |                   |
| 1435 | 운양동 |    | 612 | - 5  | 대  | 225       |      | 225   | 한국토지주택공사 |    |     |    |                   |
| 1436 | 운양동 |    | 612 | - 6  | 대  | 351       |      | 351   | 한국토지주택공사 |    |     |    |                   |
| 1437 | 운양동 |    | 612 | - 7  | 대  | 643       |      | 643   | 한국토지주택공사 |    |     |    |                   |
| 1438 | 운양동 |    | 612 | - 8  | 임  | 5,363     |      | 5,363 | 한국토지주택공사 |    |     |    |                   |
| 1439 | 운양동 |    | 612 | - 9  | 임  | 68        |      | 68    | 한국토지주택공사 |    |     |    |                   |
| 1440 | 운양동 |    | 612 | - 10 | 도  | 17        |      | 17    | 한국토지주택공사 |    |     |    |                   |
| 1441 | 운양동 |    | 613 | - 1  | 전  | 397       |      | 397   | 한국토지주택공사 |    |     |    |                   |
| 1442 | 운양동 |    | 613 | - 2  | 장  | 550       |      | 550   | 한국토지주택공사 |    |     |    |                   |
| 1443 | 운양동 |    | 613 | - 3  | 목  | 1,597     |      | 1,597 | 한국토지주택공사 |    |     |    |                   |
| 1444 | 운양동 |    | 613 | - 4  | 임  | 4,240     |      | 4,240 | 한국토지주택공사 |    |     |    |                   |
| 1445 | 운양동 |    | 614 | - 0  | 답  | 1,676     |      | 1,676 | 한국토지주택공사 |    |     |    |                   |
| 1446 | 운양동 |    | 615 | - 1  | 전  | 972       |      | 972   | 한국토지주택공사 |    |     |    |                   |
| 1447 | 운양동 |    | 615 | - 2  | 대  | 704       |      | 704   | 한국토지주택공사 |    |     |    |                   |
| 1448 | 운양동 |    | 615 | - 4  | 장  | 667       |      | 667   | 한국토지주택공사 |    |     |    |                   |
| 1449 | 운양동 |    | 616 | - 0  | 답  | 2,086     |      | 2,086 | 한국토지주택공사 |    |     |    |                   |
| 1450 | 운양동 |    | 618 | - 0  | 답  | 1,428     |      | 1,428 | 한국토지주택공사 |    |     |    |                   |
| 1451 | 운양동 |    | 619 | - 0  | 답  | 1,812     |      | 1,812 | 한국토지주택공사 |    |     |    |                   |
| 1452 | 운양동 |    | 620 | - 1  | 답  | 879       |      | 879   | 한국토지주택공사 |    |     |    |                   |
| 1453 | 운양동 |    | 620 | - 2  | 답  | 975       |      | 975   | 한국토지주택공사 |    |     |    |                   |
| 1454 | 운양동 |    | 620 | - 3  | 답  | 4,354     |      | 4,354 | 한국토지주택공사 |    |     |    |                   |
| 1455 | 운양동 |    | 621 | - 0  | 답  | 3,081     |      | 3,081 | 한국토지주택공사 |    |     |    |                   |
| 1456 | 운양동 |    | 622 | - 0  | 전  | 1,673     |      | 1,673 | 한국토지주택공사 |    |     |    |                   |
| 1457 | 운양동 |    | 623 | - 0  | 대  | 630       |      | 630   | 한국토지주택공사 |    |     |    |                   |
| 1458 | 운양동 |    | 623 | - 2  | 도  | 30        |      | 30    | 한국토지주택공사 |    |     |    |                   |
| 1459 | 운양동 |    | 623 | - 3  | 과  | 1,819     |      | 1,819 | 한국토지주택공사 |    |     |    |                   |
| 1460 | 운양동 |    | 624 | - 0  | 구  | 1,417     |      | 1,417 | 한국토지주택공사 |    |     |    |                   |
| 1461 | 운양동 |    | 624 | - 1  | 잡  | 863       |      | 863   | 한국토지주택공사 |    |     |    |                   |
| 1462 | 운양동 |    | 624 | - 2  | 잡  | 625       |      | 625   | 한국토지주택공사 |    |     |    |                   |
| 1463 | 운양동 |    | 624 | - 3  | 전  | 456       |      | 456   | 한국토지주택공사 |    |     |    |                   |
| 1464 | 운양동 |    | 624 | - 4  | 전  | 565       |      | 565   | 한국토지주택공사 |    |     |    |                   |
| 1465 | 운양동 |    | 624 | - 5  | 전  | 436       |      | 436   | 한국토지주택공사 |    |     |    |                   |
| 1466 | 운양동 |    | 624 | - 6  | 장  | 824       |      | 824   | 한국토지주택공사 |    |     |    |                   |
| 1467 | 운양동 |    | 624 | - 7  | 전  | 1,231     |      | 1,231 | 한국토지주택공사 |    |     |    |                   |
| 1468 | 운양동 |    | 624 | - 8  | 장  | 2,454     |      | 2,454 | 한국토지주택공사 |    |     |    |                   |
| 1469 | 운양동 |    | 624 | - 9  | 임  | 294       |      | 294   | 한국토지주택공사 |    |     |    |                   |
| 1470 | 운양동 |    | 624 | - 10 | 장  | 595       |      | 595   | 한국토지주택공사 |    |     |    |                   |
| 1471 | 운양동 |    | 624 | - 11 | 도  | 188       |      | 188   | 한국토지주택공사 |    |     |    |                   |
| 1472 | 운양동 |    | 624 | - 12 | 도  | 125       |      | 125   | 한국토지주택공사 |    |     |    |                   |
| 1473 | 운양동 |    | 625 | - 0  | 전  | 840       |      | 840   | 한국토지주택공사 |    |     |    |                   |
| 1474 | 운양동 |    | 625 | - 1  | 대  | 598       |      | 598   | 한국토지주택공사 |    |     |    |                   |
| 1475 | 운양동 |    | 625 | - 2  | 전  | 740       |      | 740   | 한국토지주택공사 |    |     |    |                   |
| 1476 | 운양동 |    | 625 | - 3  | 전  | 793       |      | 793   | 국(국방부)   |    |     |    |                   |
| 1477 | 운양동 |    | 625 | - 4  | 전  | 2,509     |      | 2,509 | 국(국방부)   |    |     |    |                   |
| 1478 | 운양동 |    | 625 | - 5  | 임  | 1,534     |      | 1,534 | 한국토지주택공사 |    |     |    |                   |
| 1479 | 운양동 |    | 625 | - 6  | 임  | 391       |      | 391   | 한국토지주택공사 |    |     |    |                   |
| 1480 | 운양동 |    | 625 | - 7  | 전  | 639       |      | 639   | 국(국방부)   |    |     |    |                   |
| 1481 | 운양동 |    | 625 | - 8  | 임  | 846       |      | 846   | 국(국방부)   |    |     |    |                   |
| 1482 | 운양동 |    | 625 | - 9  | 임  | 6         |      | 6     | 국(국방부)   |    |     |    |                   |
| 1483 | 운양동 |    | 625 | - 12 | 임  | 1,371     |      | 1,371 | 한국토지주택공사 |    |     |    |                   |
| 1484 | 운양동 |    | 625 | - 13 | 목  | 636       |      | 636   | 한국토지주택공사 |    |     |    |                   |
| 1485 | 운양동 |    | 625 | - 14 | 임  | 2,439     |      | 2,439 | 한국토지주택공사 |    |     |    |                   |
| 1486 | 운양동 |    | 625 | - 15 | 임  | 516       |      | 516   | 한국토지주택공사 |    |     |    |                   |
| 1487 | 운양동 |    | 625 | - 16 | 대  | 1,098     |      | 1,098 | 한국토지주택공사 |    |     |    |                   |
| 1488 | 운양동 |    | 625 | - 18 | 대  | 437       |      | 437   | 한국토지주택공사 |    |     |    |                   |
| 1489 | 운양동 |    | 625 | - 19 | 대  | 439       |      | 439   | 한국토지주택공사 |    |     |    |                   |
| 1490 | 운양동 |    | 625 | - 20 | 대  | 439       |      | 439   | 한국토지주택공사 |    |     |    |                   |
| 1491 | 운양동 |    | 625 | - 21 | 대  | 447       |      | 447   | 한국토지주택공사 |    |     |    |                   |

| 연번   | 소재지 | 지번  |    |    | 지목 | 면적(㎡)     |      |       | 소유자      |    | 관계인 |    |                   |
|------|-----|-----|----|----|----|-----------|------|-------|----------|----|-----|----|-------------------|
|      |     | 산   | 본번 | 부번 |    | 공부상<br>면적 | 편입면적 |       | 성명       | 주소 | 성명  | 주소 | 소유권이외의<br>권리종류및내용 |
|      |     |     |    |    |    |           | 1단계  | 2단계   |          |    |     |    |                   |
| 1492 | 운양동 | 625 | -  | 22 | 대  | 503       |      | 503   | 한국토지주택공사 |    |     |    |                   |
| 1493 | 운양동 | 625 | -  | 23 | 대  | 428       |      | 428   | 한국토지주택공사 |    |     |    |                   |
| 1494 | 운양동 | 625 | -  | 24 | 대  | 633       |      | 633   | 한국토지주택공사 |    |     |    |                   |
| 1495 | 운양동 | 625 | -  | 25 | 대  | 554       |      | 554   | 한국토지주택공사 |    |     |    |                   |
| 1496 | 운양동 | 625 | -  | 26 | 대  | 270       |      | 270   | 한국토지주택공사 |    |     |    |                   |
| 1497 | 운양동 | 625 | -  | 27 | 대  | 414       |      | 414   | 한국토지주택공사 |    |     |    |                   |
| 1498 | 운양동 | 625 | -  | 28 | 대  | 333       |      | 333   | 한국토지주택공사 |    |     |    |                   |
| 1499 | 운양동 | 625 | -  | 29 | 대  | 530       |      | 530   | 한국토지주택공사 |    |     |    |                   |
| 1500 | 운양동 | 625 | -  | 30 | 대  | 311       |      | 311   | 한국토지주택공사 |    |     |    |                   |
| 1501 | 운양동 | 625 | -  | 31 | 대  | 220       |      | 220   | 한국토지주택공사 |    |     |    |                   |
| 1502 | 운양동 | 625 | -  | 32 | 도  | 131       |      | 131   | 한국토지주택공사 |    |     |    |                   |
| 1503 | 운양동 | 625 | -  | 33 | 대  | 307       |      | 307   | 한국토지주택공사 |    |     |    |                   |
| 1504 | 운양동 | 625 | -  | 34 | 도  | 1,134     |      | 1,134 | 한국토지주택공사 |    |     |    |                   |
| 1505 | 운양동 | 625 | -  | 35 | 도  | 429       |      | 429   | 한국토지주택공사 |    |     |    |                   |
| 1506 | 운양동 | 625 | -  | 36 | 대  | 277       |      | 277   | 한국토지주택공사 |    |     |    |                   |
| 1507 | 운양동 | 625 | -  | 37 | 대  | 512       |      | 512   | 한국토지주택공사 |    |     |    |                   |
| 1508 | 운양동 | 625 | -  | 39 | 대  | 333       |      | 333   | 한국토지주택공사 |    |     |    |                   |
| 1509 | 운양동 | 625 | -  | 41 | 대  | 593       |      | 593   | 한국토지주택공사 |    |     |    |                   |
| 1510 | 운양동 | 625 | -  | 42 | 도  | 229       |      | 229   | 한국토지주택공사 |    |     |    |                   |
| 1511 | 운양동 | 625 | -  | 45 | 대  | 5         |      | 5     | 한국토지주택공사 |    |     |    |                   |
| 1512 | 운양동 | 625 | -  | 47 | 대  | 325       |      | 325   | 한국토지주택공사 |    |     |    |                   |
| 1513 | 운양동 | 625 | -  | 48 | 대  | 300       |      | 300   | 한국토지주택공사 |    |     |    |                   |
| 1514 | 운양동 | 625 | -  | 49 | 대  | 355       |      | 355   | 한국토지주택공사 |    |     |    |                   |
| 1515 | 운양동 | 625 | -  | 50 | 대  | 279       |      | 279   | 한국토지주택공사 |    |     |    |                   |
| 1516 | 운양동 | 625 | -  | 51 | 대  | 330       |      | 330   | 한국토지주택공사 |    |     |    |                   |
| 1517 | 운양동 | 626 | -  | 0  | 전  | 817       |      | 817   | 한국토지주택공사 |    |     |    |                   |
| 1518 | 운양동 | 627 | -  | 0  | 답  | 737       |      | 737   | 한국토지주택공사 |    |     |    |                   |
| 1519 | 운양동 | 628 | -  | 0  | 답  | 1,802     |      | 1,802 | 한국토지주택공사 |    |     |    |                   |
| 1520 | 운양동 | 629 | -  | 0  | 답  | 1,626     |      | 1,626 | 한국토지주택공사 |    |     |    |                   |
| 1521 | 운양동 | 630 | -  | 0  | 전  | 139       |      | 139   | 한국토지주택공사 |    |     |    |                   |
| 1522 | 운양동 | 631 | -  | 0  | 전  | 179       |      | 179   | 한국토지주택공사 |    |     |    |                   |
| 1523 | 운양동 | 631 | -  | 1  | 구  | 72        |      | 72    | 한국토지주택공사 |    |     |    |                   |
| 1524 | 운양동 | 631 | -  | 2  | 전  | 179       |      | 179   | 한국토지주택공사 |    |     |    |                   |
| 1525 | 운양동 | 631 | -  | 3  | 대  | 660       |      | 660   | 한국토지주택공사 |    |     |    |                   |
| 1526 | 운양동 | 631 | -  | 4  | 전  | 434       |      | 434   | 한국토지주택공사 |    |     |    |                   |
| 1527 | 운양동 | 631 | -  | 5  | 전  | 3,735     |      | 3,735 | 한국토지주택공사 |    |     |    |                   |
| 1528 | 운양동 | 631 | -  | 6  | 임  | 1,040     |      | 1,040 | 한국토지주택공사 |    |     |    |                   |
| 1529 | 운양동 | 631 | -  | 7  | 임  | 288       |      | 288   | 한국토지주택공사 |    |     |    |                   |
| 1530 | 운양동 | 631 | -  | 8  | 임  | 472       |      | 472   | 한국토지주택공사 |    |     |    |                   |
| 1531 | 운양동 | 631 | -  | 9  | 전  | 4         |      | 4     | 한국토지주택공사 |    |     |    |                   |
| 1532 | 운양동 | 632 | -  | 0  | 전  | 305       |      | 305   | 한국토지주택공사 |    |     |    |                   |
| 1533 | 운양동 | 633 | -  | 0  | 답  | 3,132     |      | 3,132 | 한국토지주택공사 |    |     |    |                   |
| 1534 | 운양동 | 634 | -  | 0  | 답  | 4,891     |      | 4,891 | 한국토지주택공사 |    |     |    |                   |
| 1535 | 운양동 | 634 | -  | 1  | 전  | 304       |      | 304   | 한국토지주택공사 |    |     |    |                   |
| 1536 | 운양동 | 635 | -  | 0  | 구  | 173       |      | 173   | 한국토지주택공사 |    |     |    |                   |
| 1537 | 운양동 | 635 | -  | 1  | 전  | 489       |      | 489   | 한국토지주택공사 |    |     |    |                   |
| 1538 | 운양동 | 635 | -  | 2  | 전  | 452       |      | 452   | 한국토지주택공사 |    |     |    |                   |
| 1539 | 운양동 | 636 | -  | 0  | 전  | 1,203     |      | 1,203 | 국(국방부)   |    |     |    |                   |
| 1540 | 운양동 | 636 | -  | 1  | 전  | 3,937     |      | 3,937 | 국(국방부)   |    |     |    |                   |
| 1541 | 운양동 | 637 | -  | 0  | 전  | 367       |      | 367   | 한국토지주택공사 |    |     |    |                   |
| 1542 | 운양동 | 638 | -  | 0  | 전  | 575       |      | 575   | 한국토지주택공사 |    |     |    |                   |
| 1543 | 운양동 | 639 | -  | 1  | 전  | 744       |      | 744   | 국(국방부)   |    |     |    |                   |
| 1544 | 운양동 | 639 | -  | 2  | 도  | 162       |      | 162   | 국(국방부)   |    |     |    |                   |
| 1545 | 운양동 | 640 | -  | 1  | 전  | 509       |      | 509   | 국(국방부)   |    |     |    |                   |
| 1546 | 운양동 | 640 | -  | 2  | 도  | 159       |      | 159   | 국(국방부)   |    |     |    |                   |
| 1547 | 운양동 | 641 | -  | 1  | 전  | 972       |      | 972   | 한국토지주택공사 |    |     |    |                   |
| 1548 | 운양동 | 641 | -  | 2  | 도  | 93        |      | 93    | 한국토지주택공사 |    |     |    |                   |
| 1549 | 운양동 | 642 | -  | 0  | 답  | 198       |      | 198   | 한국토지주택공사 |    |     |    |                   |
| 1550 | 운양동 | 643 | -  | 0  | 답  | 998       |      | 998   | 한국토지주택공사 |    |     |    |                   |
| 1551 | 운양동 | 644 | -  | 0  | 전  | 140       |      | 140   | 한국토지주택공사 |    |     |    |                   |
| 1552 | 운양동 | 644 | -  | 1  | 구  | 1,411     |      | 1,411 | 한국토지주택공사 |    |     |    |                   |
| 1553 | 운양동 | 644 | -  | 2  | 전  | 821       |      | 821   | 한국토지주택공사 |    |     |    |                   |
| 1554 | 운양동 | 645 | -  | 0  | 전  | 1,468     |      | 1,468 | 한국토지주택공사 |    |     |    |                   |
| 1555 | 운양동 | 646 | -  | 0  | 답  | 2,149     |      | 2,149 | 한국토지주택공사 |    |     |    |                   |
| 1556 | 운양동 | 647 | -  | 0  | 답  | 1,755     |      | 1,755 | 한국토지주택공사 |    |     |    |                   |

| 연번   | 소재지 | 지번 |     |     | 지목 | 면적(㎡)     |       |       | 소유자      |    | 관계인 |    |                   |
|------|-----|----|-----|-----|----|-----------|-------|-------|----------|----|-----|----|-------------------|
|      |     | 산  | 본번  | 부번  |    | 공부상<br>면적 | 편입면적  |       | 성명       | 주소 | 성명  | 주소 | 소유권이외의<br>권리종류및내용 |
|      |     |    |     |     |    |           | 1단계   | 2단계   |          |    |     |    |                   |
| 1557 | 운양동 |    | 648 | - 0 | 답  | 942       |       | 942   | 한국토지주택공사 |    |     |    |                   |
| 1558 | 운양동 |    | 649 | - 0 | 전  | 2,492     |       | 2,492 | 한국토지주택공사 |    |     |    |                   |
| 1559 | 운양동 |    | 649 | - 1 | 전  | 331       |       | 331   | 한국토지주택공사 |    |     |    |                   |
| 1560 | 운양동 |    | 649 | - 2 | 전  | 331       |       | 331   | 한국토지주택공사 |    |     |    |                   |
| 1561 | 운양동 |    | 649 | - 3 | 전  | 330       |       | 330   | 한국토지주택공사 |    |     |    |                   |
| 1562 | 운양동 |    | 650 | - 0 | 전  | 555       |       | 555   | 한국토지주택공사 |    |     |    |                   |
| 1563 | 운양동 |    | 650 | - 1 | 전  | 1,366     |       | 1,366 | 한국토지주택공사 |    |     |    |                   |
| 1564 | 운양동 |    | 650 | - 2 | 임  | 123       |       | 123   | 한국토지주택공사 |    |     |    |                   |
| 1565 | 운양동 |    | 650 | - 3 | 임  | 116       |       | 116   | 한국토지주택공사 |    |     |    |                   |
| 1566 | 운양동 |    | 651 | - 0 | 전  | 1,088     |       | 1,088 | 한국토지주택공사 |    |     |    |                   |
| 1567 | 운양동 |    | 651 | - 1 | 전  | 1,160     |       | 1,160 | 한국토지주택공사 |    |     |    |                   |
| 1568 | 운양동 |    | 652 | - 0 | 전  | 1,402     |       | 1,402 | 한국토지주택공사 |    |     |    |                   |
| 1569 | 운양동 |    | 653 | - 0 | 답  | 307       |       | 307   | 한국토지주택공사 |    |     |    |                   |
| 1570 | 운양동 |    | 656 | - 0 | 전  | 1,160     | 1,160 | -     | 한국토지주택공사 |    |     |    |                   |
| 1571 | 운양동 |    | 657 | - 0 | 답  | 443       | 443   | -     | 한국토지주택공사 |    |     |    |                   |
| 1572 | 운양동 |    | 658 | - 0 | 답  | 1,098     | 1,098 | -     | 한국토지주택공사 |    |     |    |                   |
| 1573 | 운양동 |    | 659 | - 0 | 답  | 2,264     | 2,264 | -     | 한국토지주택공사 |    |     |    |                   |
| 1574 | 운양동 |    | 660 | - 0 | 전  | 843       | 843   | -     | 한국토지주택공사 |    |     |    |                   |
| 1575 | 운양동 |    | 661 | - 0 | 답  | 899       | 899   | -     | 한국토지주택공사 |    |     |    |                   |
| 1576 | 운양동 |    | 662 | - 0 | 답  | 1,805     | 1,805 | -     | 한국토지주택공사 |    |     |    |                   |
| 1577 | 운양동 |    | 663 | - 0 | 전  | 1,944     | 1,944 | -     | 한국토지주택공사 |    |     |    |                   |
| 1578 | 운양동 |    | 663 | - 1 | 전  | 304       | 304   | -     | 한국토지주택공사 |    |     |    |                   |
| 1579 | 운양동 |    | 664 | - 0 | 전  | 1,289     |       | 1,289 | 한국토지주택공사 |    |     |    |                   |
| 1580 | 운양동 |    | 664 | - 1 | 전  | 1,775     |       | 1,775 | 한국토지주택공사 |    |     |    |                   |
| 1581 | 운양동 |    | 666 | - 0 | 전  | 2,274     | 2,274 | -     | 한국토지주택공사 |    |     |    |                   |
| 1582 | 운양동 |    | 666 | - 1 | 전  | 152       | 152   | -     | 한국토지주택공사 |    |     |    |                   |
| 1583 | 운양동 |    | 667 | - 1 | 전  | 390       | 390   | -     | 한국토지주택공사 |    |     |    |                   |
| 1584 | 운양동 |    | 667 | - 2 | 답  | 324       | 324   | -     | 한국토지주택공사 |    |     |    |                   |
| 1585 | 운양동 |    | 668 | - 0 | 전  | 1,785     | 1,785 | -     | 한국토지주택공사 |    |     |    |                   |
| 1586 | 운양동 |    | 669 | - 0 | 전  | 1,071     | 1,071 | -     | 한국토지주택공사 |    |     |    |                   |
| 1587 | 운양동 |    | 670 | - 0 | 전  | 1,818     | 1,818 | -     | 한국토지주택공사 |    |     |    |                   |
| 1588 | 운양동 |    | 670 | - 1 | 전  | 1,342     | 1,342 | -     | 한국토지주택공사 |    |     |    |                   |
| 1589 | 운양동 |    | 671 | - 0 | 전  | 426       | 426   | -     | 한국토지주택공사 |    |     |    |                   |
| 1590 | 운양동 |    | 672 | - 0 | 답  | 684       | 684   | -     | 한국토지주택공사 |    |     |    |                   |
| 1591 | 운양동 |    | 673 | - 0 | 전  | 1,375     | 1,375 | -     | 한국토지주택공사 |    |     |    |                   |
| 1592 | 운양동 |    | 674 | - 0 | 전  | 1,398     | 1,398 | -     | 한국토지주택공사 |    |     |    |                   |
| 1593 | 운양동 |    | 675 | - 0 | 전  | 820       | 820   | -     | 한국토지주택공사 |    |     |    |                   |
| 1594 | 운양동 |    | 675 | - 1 | 전  | 754       | 754   | -     | 한국토지주택공사 |    |     |    |                   |
| 1595 | 운양동 |    | 676 | - 0 | 전  | 2,354     | 2,354 | -     | 한국토지주택공사 |    |     |    |                   |
| 1596 | 운양동 |    | 677 | - 2 | 전  | 929       | 929   | -     | 한국토지주택공사 |    |     |    |                   |
| 1597 | 운양동 |    | 677 | - 3 | 전  | 1,260     | 1,260 | -     | 한국토지주택공사 |    |     |    |                   |
| 1598 | 운양동 |    | 678 | - 1 | 전  | 2,565     | 2,565 | -     | 한국토지주택공사 |    |     |    |                   |
| 1599 | 운양동 |    | 678 | - 2 | 전  | 1,570     | 1,570 | -     | 한국토지주택공사 |    |     |    |                   |
| 1600 | 운양동 |    | 679 | - 0 | 전  | 1,696     | 1,696 | -     | 한국토지주택공사 |    |     |    |                   |
| 1601 | 운양동 |    | 680 | - 1 | 답  | 1,197     | 1,197 | -     | 한국토지주택공사 |    |     |    |                   |
| 1602 | 운양동 |    | 680 | - 2 | 답  | 1,779     | 1,779 | -     | 한국토지주택공사 |    |     |    |                   |
| 1603 | 운양동 |    | 681 | - 0 | 답  | 1,871     | 1,871 | -     | 한국토지주택공사 |    |     |    |                   |
| 1604 | 운양동 |    | 682 | - 0 | 전  | 3,438     | 3,438 | -     | 한국토지주택공사 |    |     |    |                   |
| 1605 | 운양동 |    | 683 | - 0 | 전  | 1,752     | 1,752 | -     | 한국토지주택공사 |    |     |    |                   |
| 1606 | 운양동 |    | 683 | - 1 | 전  | 595       | 595   | -     | 한국토지주택공사 |    |     |    |                   |
| 1607 | 운양동 |    | 684 | - 0 | 전  | 493       | 493   | -     | 한국토지주택공사 |    |     |    |                   |
| 1608 | 운양동 |    | 684 | - 1 | 임  | 129       | 129   | -     | 한국토지주택공사 |    |     |    |                   |
| 1609 | 운양동 |    | 685 | - 0 | 전  | 466       | 466   | -     | 한국토지주택공사 |    |     |    |                   |
| 1610 | 운양동 |    | 686 | - 1 | 전  | 2,519     | 2,519 | -     | 한국토지주택공사 |    |     |    |                   |
| 1611 | 운양동 |    | 687 | - 0 | 전  | 985       | 985   | -     | 한국토지주택공사 |    |     |    |                   |
| 1612 | 운양동 |    | 688 | - 0 | 전  | 360       | 360   | -     | 한국토지주택공사 |    |     |    |                   |
| 1613 | 운양동 |    | 689 | - 0 | 전  | 575       | 575   | -     | 한국토지주택공사 |    |     |    |                   |
| 1614 | 운양동 |    | 690 | - 0 | 답  | 2,003     | 2,003 | -     | 한국토지주택공사 |    |     |    |                   |
| 1615 | 운양동 |    | 691 | - 0 | 답  | 1,098     | 1,098 | -     | 한국토지주택공사 |    |     |    |                   |
| 1616 | 운양동 |    | 692 | - 0 | 답  | 1,210     | 1,210 | -     | 한국토지주택공사 |    |     |    |                   |
| 1617 | 운양동 |    | 693 | - 0 | 답  | 1,243     | 1,243 | -     | 한국토지주택공사 |    |     |    |                   |
| 1618 | 운양동 |    | 694 | - 0 | 답  | 628       | 628   | -     | 한국토지주택공사 |    |     |    |                   |
| 1619 | 운양동 |    | 695 | - 0 | 답  | 750       | 750   | -     | 한국토지주택공사 |    |     |    |                   |
| 1620 | 운양동 |    | 696 | - 0 | 답  | 2,182     | 2,182 | -     | 한국토지주택공사 |    |     |    |                   |
| 1621 | 운양동 |    | 697 | - 1 | 답  | 2,595     | 2,595 | -     | 한국토지주택공사 |    |     |    |                   |

| 연번   | 소재지 | 지번 |      |      | 지목 | 면적(㎡)     |       |       | 소유자      |    | 관계인 |    |                   |
|------|-----|----|------|------|----|-----------|-------|-------|----------|----|-----|----|-------------------|
|      |     | 산  | 본번   | 부번   |    | 공부상<br>면적 | 편입면적  |       | 성명       | 주소 | 성명  | 주소 | 소유권이외의<br>권리종류및내용 |
|      |     |    |      |      |    |           | 1단계   | 2단계   |          |    |     |    |                   |
| 1622 | 운양동 |    | 697  | - 2  | 천  | 294       | 294   | -     | 한국토지주택공사 |    |     |    |                   |
| 1623 | 운양동 |    | 697  | - 3  | 답  | 152       | 152   | -     | 한국토지주택공사 |    |     |    |                   |
| 1624 | 운양동 |    | 698  | - 2  | 천  | 69        |       | 69    | 한국토지주택공사 |    |     |    |                   |
| 1625 | 운양동 |    | 698  | - 5  | 답  | 402       | 402   | -     | 한국토지주택공사 |    |     |    |                   |
| 1626 | 운양동 |    | 699  | - 3  | 답  | 897       | 897   | -     | 한국토지주택공사 |    |     |    |                   |
| 1627 | 운양동 |    | 700  | - 3  | 답  | 2,264     | 2,264 | -     | 한국토지주택공사 |    |     |    |                   |
| 1628 | 운양동 |    | 700  | - 4  | 답  | 3,993     | 3,993 | -     | 한국토지주택공사 |    |     |    |                   |
| 1629 | 운양동 |    | 702  | - 2  | 전  | 268       | 268   | -     | 한국토지주택공사 |    |     |    |                   |
| 1630 | 운양동 |    | 707  | - 4  | 천  | 112       |       | 112   | 한국토지주택공사 |    |     |    |                   |
| 1631 | 운양동 |    | 708  | - 3  | 천  | 522       |       | 522   | 한국토지주택공사 |    |     |    |                   |
| 1632 | 운양동 |    | 709  | - 1  | 천  | 36        |       | 36    | 한국토지주택공사 |    |     |    |                   |
| 1633 | 운양동 |    | 709  | - 2  | 천  | 79        |       | 79    | 한국토지주택공사 |    |     |    |                   |
| 1634 | 운양동 |    | 725  | - 4  | 답  | 800       |       | 800   | 한국토지주택공사 |    |     |    |                   |
| 1635 | 운양동 |    | 747  | - 0  | 대  | 291       |       | 291   | 한국토지주택공사 |    |     |    |                   |
| 1636 | 운양동 |    | 748  | - 0  | 답  | 648       |       | 648   | 한국토지주택공사 |    |     |    |                   |
| 1637 | 운양동 |    | 749  | - 0  | 답  | 684       |       | 684   | 한국토지주택공사 |    |     |    |                   |
| 1638 | 운양동 |    | 750  | - 1  | 대  | 635       |       | 635   | 한국토지주택공사 |    |     |    |                   |
| 1639 | 운양동 |    | 750  | - 4  | 대  | 10        | 10    | -     | 한국토지주택공사 |    |     |    |                   |
| 1640 | 운양동 |    | 750  | - 6  | 도  | 23        |       | 23    | 한국토지주택공사 |    |     |    |                   |
| 1641 | 운양동 |    | 751  | - 1  | 전  | 192       | 192   | -     | 한국토지주택공사 |    |     |    |                   |
| 1642 | 운양동 |    | 752  | - 0  | 전  | 241       |       | 241   | 한국토지주택공사 |    |     |    |                   |
| 1643 | 운양동 |    | 752  | - 1  | 전  | 122       |       | 122   | 한국토지주택공사 |    |     |    |                   |
| 1644 | 운양동 |    | 753  | - 0  | 대  | 569       |       | 569   | 한국토지주택공사 |    |     |    |                   |
| 1645 | 운양동 |    | 754  | - 0  | 전  | 3,795     |       | 3,795 | 한국토지주택공사 |    |     |    |                   |
| 1646 | 운양동 |    | 754  | - 1  | 전  | 3,134     |       | 3,134 | 한국토지주택공사 |    |     |    |                   |
| 1647 | 운양동 |    | 755  | - 1  | 전  | 208       |       | 208   | 한국토지주택공사 |    |     |    |                   |
| 1648 | 운양동 |    | 755  | - 2  | 답  | 311       |       | 311   | 한국토지주택공사 |    |     |    |                   |
| 1649 | 운양동 |    | 756  | - 1  | 전  | 56        |       | 56    | 한국토지주택공사 |    |     |    |                   |
| 1650 | 운양동 |    | 756  | - 2  | 답  | 1,851     |       | 1,851 | 한국토지주택공사 |    |     |    |                   |
| 1651 | 운양동 |    | 756  | - 3  | 전  | 340       |       | 340   | 한국토지주택공사 |    |     |    |                   |
| 1652 | 운양동 |    | 757  | - 12 | 대  | 823       |       | 823   | 한국토지주택공사 |    |     |    |                   |
| 1653 | 운양동 |    | 757  | - 16 | 도  | 27        |       | 27    | 한국토지주택공사 |    |     |    |                   |
| 1654 | 운양동 |    | 757  | - 21 | 도  | 4         |       | 4     | 김포시      |    |     |    |                   |
| 1655 | 운양동 |    | 757  | - 22 | 대  | 240       |       | 240   | 한국토지주택공사 |    |     |    |                   |
| 1656 | 운양동 |    | 757  | - 23 | 도  | 19        |       | 19    | 한국토지주택공사 |    |     |    |                   |
| 1657 | 운양동 |    | 757  | - 24 | 대  | 629       |       | 629   | 한국토지주택공사 |    |     |    |                   |
| 1658 | 운양동 |    | 757  | - 25 | 대  | 652       |       | 652   | 한국토지주택공사 |    |     |    |                   |
| 1659 | 운양동 |    | 759  | - 1  | 도  | 26        |       | 26    | 김포시      |    |     |    |                   |
| 1660 | 운양동 |    | 759  | - 2  | 전  | 717       |       | 717   | 한국토지주택공사 |    |     |    |                   |
| 1661 | 운양동 |    | 760  | - 0  | 전  | 304       |       | 304   | 한국토지주택공사 |    |     |    |                   |
| 1662 | 운양동 |    | 761  | - 0  | 전  | 446       |       | 446   | 한국토지주택공사 |    |     |    |                   |
| 1663 | 운양동 |    | 761  | - 1  | 전  | 496       |       | 496   | 한국토지주택공사 |    |     |    |                   |
| 1664 | 운양동 |    | 761  | - 2  | 전  | 793       |       | 793   | 한국토지주택공사 |    |     |    |                   |
| 1665 | 운양동 |    | 761  | - 3  | 과  | 4,116     |       | 4,116 | 한국토지주택공사 |    |     |    |                   |
| 1666 | 운양동 |    | 762  | - 0  | 전  | 142       |       | 142   | 한국토지주택공사 |    |     |    |                   |
| 1667 | 운양동 |    | 762  | - 1  | 전  | 1,174     |       | 1,174 | 한국토지주택공사 |    |     |    |                   |
| 1668 | 운양동 |    | 762  | - 2  | 도  | 13        |       | 13    | 김포시      |    |     |    |                   |
| 1669 | 운양동 |    | 762  | - 3  | 도  | 73        |       | 73    | 김포시      |    |     |    |                   |
| 1670 | 운양동 |    | 762  | - 4  | 도  | 36        |       | 36    | 김포시      |    |     |    |                   |
| 1671 | 운양동 |    | 762  | - 5  | 대  | 294       |       | 294   | 한국토지주택공사 |    |     |    |                   |
| 1672 | 운양동 |    | 763  | - 6  | 도  | 205       |       | 205   | 김포시      |    |     |    |                   |
| 1673 | 운양동 |    | 764  | - 5  | 도  | 26        |       | 26    | 한국토지주택공사 |    |     |    |                   |
| 1674 | 운양동 |    | 821  | - 3  | 전  | 106       |       | 106   | 한국토지주택공사 |    |     |    |                   |
| 1675 | 운양동 |    | 822  | - 3  | 전  | 192       |       | 192   | 한국토지주택공사 |    |     |    |                   |
| 1676 | 운양동 |    | 998  | - 2  | 전  | 181       |       | 181   | 한국토지주택공사 |    |     |    |                   |
| 1677 | 운양동 |    | 999  | - 5  | 임  | 362       |       | 362   | 한국토지주택공사 |    |     |    |                   |
| 1678 | 운양동 |    | 1008 | - 2  | 도  | 29        |       | 29    | 김포시      |    |     |    |                   |
| 1679 | 운양동 |    | 1008 | - 6  | 구  | 24        |       | 24    | 한국토지주택공사 |    |     |    |                   |
| 1680 | 운양동 |    | 1009 | - 0  | 답  | 12        |       | 12    | 한국토지주택공사 |    |     |    |                   |
| 1681 | 운양동 |    | 1010 | - 0  | 대  | 590       |       | 590   | 한국토지주택공사 |    |     |    |                   |
| 1682 | 운양동 |    | 1010 | - 3  | 잡  | 665       |       | 665   | 한국토지주택공사 |    |     |    |                   |
| 1683 | 운양동 |    | 1010 | - 4  | 답  | 50        |       | 50    | 한국토지주택공사 |    |     |    |                   |
| 1684 | 운양동 |    | 1010 | - 5  | 장  | 1,150     |       | 1,150 | 한국토지주택공사 |    |     |    |                   |
| 1685 | 운양동 |    | 1010 | - 6  | 도  | 825       |       | 825   | 김포시      |    |     |    |                   |
| 1686 | 운양동 |    | 1010 | - 8  | 답  | 96        |       | 96    | 한국토지주택공사 |    |     |    |                   |

| 연번   | 소재지 | 지번   |    |    | 지목 | 면적(㎡)     |      | 소유자   |          | 관계인 |    |    |                   |
|------|-----|------|----|----|----|-----------|------|-------|----------|-----|----|----|-------------------|
|      |     | 산    | 본번 | 부번 |    | 공부상<br>면적 | 편입면적 |       | 성명       | 주소  | 성명 | 주소 | 소유권이외의<br>권리종류및내용 |
|      |     |      |    |    |    |           | 1단계  | 2단계   |          |     |    |    |                   |
| 1687 | 운양동 | 1011 | -  | 0  | 답  | 1,817     |      | 1,817 | 한국토지주택공사 |     |    |    |                   |
| 1688 | 운양동 | 1011 | -  | 1  | 구  | 1,439     |      | 1,439 | 한국토지주택공사 |     |    |    |                   |
| 1689 | 운양동 | 1012 | -  | 0  | 답  | 1,847     |      | 1,847 | 한국토지주택공사 |     |    |    |                   |
| 1690 | 운양동 | 1013 | -  | 0  | 답  | 357       |      | 357   | 한국토지주택공사 |     |    |    |                   |
| 1691 | 운양동 | 1013 | -  | 1  | 전  | 261       |      | 261   | 한국토지주택공사 |     |    |    |                   |
| 1692 | 운양동 | 1013 | -  | 5  | 도  | 36        |      | 36    | 김포시      |     |    |    |                   |
| 1693 | 운양동 | 1013 | -  | 6  | 전  | 6         |      | 6     | 한국토지주택공사 |     |    |    |                   |
| 1694 | 운양동 | 1013 | -  | 10 | 잡  | 67        |      | 67    | 한국토지주택공사 |     |    |    |                   |
| 1695 | 운양동 | 1014 | -  | 0  | 답  | 757       |      | 757   | 한국토지주택공사 |     |    |    |                   |
| 1696 | 운양동 | 1015 | -  | 0  | 전  | 1,586     |      | 1,586 | 한국토지주택공사 |     |    |    |                   |
| 1697 | 운양동 | 1015 | -  | 1  | 전  | 278       |      | 278   | 한국토지주택공사 |     |    |    |                   |
| 1698 | 운양동 | 1015 | -  | 2  | 구  | 54        |      | 54    | 한국토지주택공사 |     |    |    |                   |
| 1699 | 운양동 | 1016 | -  | 0  | 전  | 429       |      | 429   | 한국토지주택공사 |     |    |    |                   |
| 1700 | 운양동 | 1016 | -  | 1  | 전  | 63        |      | 63    | 한국토지주택공사 |     |    |    |                   |
| 1701 | 운양동 | 1016 | -  | 3  | 구  | 87        |      | 87    | 한국토지주택공사 |     |    |    |                   |
| 1702 | 운양동 | 1016 | -  | 4  | 전  | 187       |      | 187   | 한국토지주택공사 |     |    |    |                   |
| 1703 | 운양동 | 1016 | -  | 5  | 전  | 568       |      | 568   | 한국토지주택공사 |     |    |    |                   |
| 1704 | 운양동 | 1016 | -  | 7  | 전  | 3,681     |      | 3,681 | 한국토지주택공사 |     |    |    |                   |
| 1705 | 운양동 | 1016 | -  | 11 | 전  | 499       |      | 499   | 한국토지주택공사 |     |    |    |                   |
| 1706 | 운양동 | 1017 | -  | 0  | 전  | 1,296     |      | 1,296 | 한국토지주택공사 |     |    |    |                   |
| 1707 | 운양동 | 1017 | -  | 1  | 잡  | 552       |      | 552   | 국(국방부)   |     |    |    |                   |
| 1708 | 운양동 | 1017 | -  | 2  | 전  | 292       |      | 292   | 한국토지주택공사 |     |    |    |                   |
| 1709 | 운양동 | 1017 | -  | 3  | 전  | 292       |      | 292   | 한국토지주택공사 |     |    |    |                   |
| 1710 | 운양동 | 1017 | -  | 4  | 전  | 292       |      | 292   | 한국토지주택공사 |     |    |    |                   |
| 1711 | 운양동 | 1018 | -  | 0  | 전  | 932       |      | 932   | 한국토지주택공사 |     |    |    |                   |
| 1712 | 운양동 | 1018 | -  | 1  | 전  | 397       |      | 397   | 한국토지주택공사 |     |    |    |                   |
| 1713 | 운양동 | 1019 | -  | 0  | 대  | 664       |      | 664   | 한국토지주택공사 |     |    |    |                   |
| 1714 | 운양동 | 1019 | -  | 1  | 창  | 327       |      | 327   | 한국토지주택공사 |     |    |    |                   |
| 1715 | 운양동 | 1019 | -  | 2  | 창  | 1,183     |      | 1,183 | 한국토지주택공사 |     |    |    |                   |
| 1716 | 운양동 | 1019 | -  | 3  | 대  | 714       |      | 714   | 한국토지주택공사 |     |    |    |                   |
| 1717 | 운양동 | 1019 | -  | 4  | 대  | 735       |      | 735   | 한국토지주택공사 |     |    |    |                   |
| 1718 | 운양동 | 1019 | -  | 5  | 대  | 122       |      | 122   | 한국토지주택공사 |     |    |    |                   |
| 1719 | 운양동 | 1020 | -  | 1  | 구  | 460       |      | 460   | 한국토지주택공사 |     |    |    |                   |
| 1720 | 운양동 | 1020 | -  | 2  | 대  | 845       |      | 845   | 한국토지주택공사 |     |    |    |                   |
| 1721 | 운양동 | 1020 | -  | 4  | 대  | 151       |      | 151   | 한국토지주택공사 |     |    |    |                   |
| 1722 | 운양동 | 1020 | -  | 5  | 도  | 134       |      | 134   | 한국토지주택공사 |     |    |    |                   |
| 1723 | 운양동 | 1020 | -  | 6  | 도  | 194       |      | 194   | 한국토지주택공사 |     |    |    |                   |
| 1724 | 운양동 | 1021 | -  | 0  | 대  | 277       |      | 277   | 한국토지주택공사 |     |    |    |                   |
| 1725 | 운양동 | 1021 | -  | 2  | 창  | 5,072     |      | 5,072 | 한국토지주택공사 |     |    |    |                   |
| 1726 | 운양동 | 1021 | -  | 5  | 전  | 93        |      | 93    | 한국토지주택공사 |     |    |    |                   |
| 1727 | 운양동 | 1021 | -  | 6  | 구  | 320       |      | 320   | 한국토지주택공사 |     |    |    |                   |
| 1728 | 운양동 | 1021 | -  | 8  | 구  | 380       |      | 380   | 한국토지주택공사 |     |    |    |                   |
| 1729 | 운양동 | 1021 | -  | 9  | 구  | 109       |      | 109   | 한국토지주택공사 |     |    |    |                   |
| 1730 | 운양동 | 1021 | -  | 10 | 종  | 849       |      | 849   | 한국토지주택공사 |     |    |    |                   |
| 1731 | 운양동 | 1021 | -  | 11 | 구  | 21        |      | 21    | 한국토지주택공사 |     |    |    |                   |
| 1732 | 운양동 | 1021 | -  | 13 | 전  | 430       |      | 430   | 한국토지주택공사 |     |    |    |                   |
| 1733 | 운양동 | 1021 | -  | 15 | 잡  | 496       |      | 496   | 한국토지주택공사 |     |    |    |                   |
| 1734 | 운양동 | 1021 | -  | 16 | 임  | 76        |      | 76    | 한국토지주택공사 |     |    |    |                   |
| 1735 | 운양동 | 1021 | -  | 18 | 대  | 161       |      | 161   | 한국토지주택공사 |     |    |    |                   |
| 1736 | 운양동 | 1021 | -  | 19 | 잡  | 167       |      | 167   | 한국토지주택공사 |     |    |    |                   |
| 1737 | 운양동 | 1022 | -  | 0  | 창  | 2,370     |      | 2,370 | 한국토지주택공사 |     |    |    |                   |
| 1738 | 운양동 | 1022 | -  | 2  | 도  | 26        |      | 26    | 국(국토해양부) |     |    |    |                   |
| 1739 | 운양동 | 1022 | -  | 5  | 구  | 30        |      | 30    | 국(국토해양부) |     |    |    |                   |
| 1740 | 운양동 | 1022 | -  | 6  | 잡  | 1,567     |      | 1,567 | 한국토지주택공사 |     |    |    |                   |
| 1741 | 운양동 | 1022 | -  | 7  | 도  | 312       |      | 312   | 국(국토해양부) |     |    |    |                   |
| 1742 | 운양동 | 1022 | -  | 8  | 도  | 139       |      | 139   | 국(국토해양부) |     |    |    |                   |
| 1743 | 운양동 | 1022 | -  | 10 | 창  | 213       |      | 213   | 한국토지주택공사 |     |    |    |                   |
| 1744 | 운양동 | 1025 | -  | 1  | 잡  | 44        |      | 44    | 한국토지주택공사 |     |    |    |                   |
| 1745 | 운양동 | 1025 | -  | 2  | 답  | 486       |      | 486   | 국(국토해양부) |     |    |    |                   |
| 1746 | 운양동 | 1025 | -  | 3  | 도  | 40        |      | 40    | 국(국토해양부) |     |    |    |                   |
| 1747 | 운양동 | 1025 | -  | 5  | 도  | 1,378     |      | 1,378 | 국(국토해양부) |     |    |    |                   |
| 1748 | 운양동 | 1025 | -  | 11 | 잡  | 6         |      | 6     | 한국토지주택공사 |     |    |    |                   |
| 1749 | 운양동 | 1025 | -  | 14 | 임  | 198       |      | 198   | 국(국토해양부) |     |    |    |                   |
| 1750 | 운양동 | 1025 | -  | 16 | 잡  | 286       |      | 286   | 한국토지주택공사 |     |    |    |                   |
| 1751 | 운양동 | 1025 | -  | 18 | 전  | 505       |      | 505   | 한국토지주택공사 |     |    |    |                   |



| 연번   | 소재지 | 지번 |      |      | 지목 | 공부상<br>면적 | 면적(㎡) |         | 소유자        |    | 관계인 |    |                   |
|------|-----|----|------|------|----|-----------|-------|---------|------------|----|-----|----|-------------------|
|      |     | 산  | 본번   | 부번   |    |           | 편입면적  |         | 성명         | 주소 | 성명  | 주소 | 소유권이외의<br>권리종류및내용 |
|      |     |    |      |      |    |           | 1단계   | 2단계     |            |    |     |    |                   |
| 1752 | 운양동 |    | 1025 | - 19 | 전  | 311       |       | 311     | 한국토지주택공사   |    |     |    |                   |
| 1753 | 운양동 |    | 1025 | - 20 | 도  | 212       |       | 212     | 국(국토해양부)   |    |     |    |                   |
| 1754 | 운양동 |    | 1025 | - 21 | 도  | 327       |       | 327     | 국(국토해양부)   |    |     |    |                   |
| 1755 | 운양동 |    | 1025 | - 22 | 전  | 165       |       | 165     | 한국토지주택공사   |    |     |    |                   |
| 1756 | 운양동 |    | 1026 | - 10 | 잡  | 39        |       | 39      | 한국토지주택공사   |    |     |    |                   |
| 1757 | 운양동 |    | 1026 | - 17 | 도  | 693       |       | 693     | 국(국토해양부)   |    |     |    |                   |
| 1758 | 운양동 |    | 1026 | - 18 | 잡  | 9         |       | 9       | 한국토지주택공사   |    |     |    |                   |
| 1759 | 운양동 |    | 1026 | - 19 | 잡  | 36        |       | 36      | 한국토지주택공사   |    |     |    |                   |
| 1760 | 운양동 |    | 1200 | - 0  | 답  | 4,424     |       | 4,424   | 한국토지주택공사   |    |     |    |                   |
| 1761 | 운양동 |    | 1200 | - 1  | 도  | 101       |       | 101     | 한국토지주택공사   |    |     |    |                   |
| 1762 | 운양동 |    | 1200 | - 2  | 답  | 140       |       | 140     | 한국토지주택공사   |    |     |    |                   |
| 1763 | 운양동 |    | 1219 | - 8  | 전  | 26        |       | 26      | 한국토지주택공사   |    |     |    |                   |
| 1764 | 운양동 |    | 1219 | - 9  | 전  | 54        |       | 54      | 한국토지주택공사   |    |     |    |                   |
| 1765 | 운양동 |    | 1219 | - 11 | 전  | 3         |       | 3       | 한국토지주택공사   |    |     |    |                   |
| 1766 | 운양동 |    | 1219 | - 12 | 전  | 46        |       | 46      | 한국토지주택공사   |    |     |    |                   |
| 1767 | 운양동 |    | 1219 | - 13 | 전  | 18        |       | 18      | 한국토지주택공사   |    |     |    |                   |
| 1768 | 운양동 |    | 1219 | - 16 | 도  | 962       |       | 962     | 국(국토해양부)   |    |     |    |                   |
| 1769 | 운양동 |    | 1219 | - 17 | 도  | 56        |       | 56      | 한국토지주택공사   |    |     |    |                   |
| 1770 | 운양동 |    | 1219 | - 23 | 도  | 72        |       | 72      | 한국토지주택공사   |    |     |    |                   |
| 1771 | 운양동 |    | 1219 | - 25 | 도  | 16        |       | 16      | 한국토지주택공사   |    |     |    |                   |
| 1772 | 운양동 |    | 1219 | - 27 | 도  | 76        |       | 76      | 한국토지주택공사   |    |     |    |                   |
| 1773 | 운양동 |    | 1219 | - 28 | 도  | 81        |       | 81      | 한국토지주택공사   |    |     |    |                   |
| 1774 | 운양동 |    | 1219 | - 30 | 도  | 56        |       | 56      | 한국토지주택공사   |    |     |    |                   |
| 1775 | 운양동 |    | 1219 | - 31 | 도  | 29        |       | 29      | 한국토지주택공사   |    |     |    |                   |
| 1776 | 운양동 |    | 1219 | - 32 | 도  | 35        |       | 35      | 한국토지주택공사   |    |     |    |                   |
| 1777 | 운양동 |    | 1219 | - 33 | 도  | 30        |       | 30      | 국(국토해양부)   |    |     |    |                   |
| 1778 | 운양동 |    | 1219 | - 34 | 도  | 71        |       | 71      | 한국토지주택공사   |    |     |    |                   |
| 1779 | 운양동 |    | 1219 | - 35 | 도  | 25        |       | 25      | 한국토지주택공사   |    |     |    |                   |
| 1780 | 운양동 |    | 1219 | - 36 | 도  | 86        |       | 86      | 한국토지주택공사   |    |     |    |                   |
| 1781 | 운양동 |    | 1219 | - 37 | 도  | 88        |       | 88      | 한국토지주택공사   |    |     |    |                   |
| 1782 | 운양동 |    | 1219 | - 38 | 도  | 93        |       | 93      | 한국토지주택공사   |    |     |    |                   |
| 1783 | 운양동 |    | 1219 | - 39 | 도  | 4,008     |       | 4,008   | 국(국토해양부)   |    |     |    |                   |
| 1784 | 운양동 |    | 1222 | - 0  | 도  | 139       |       | 139     | 국(국토해양부)   |    |     |    |                   |
| 1785 | 운양동 |    | 1223 | - 0  | 도  | 185       | 185   | -       | 국(국토해양부)   |    |     |    |                   |
| 1786 | 운양동 |    | 1224 | - 0  | 도  | 274       | 274   | -       | 국(국토해양부)   |    |     |    |                   |
| 1787 | 운양동 |    | 1225 | - 0  | 도  | 195       | 195   | -       | 국(국토해양부)   |    |     |    |                   |
| 1788 | 운양동 |    | 1226 | - 0  | 도  | 238       |       | 238     | 국(국토해양부)   |    |     |    |                   |
| 1789 | 운양동 |    | 1227 | - 0  | 도  | 1,357     |       | 1,357   | 국(국토해양부)   |    |     |    |                   |
| 1790 | 운양동 |    | 1227 | - 1  | 도  | 126       |       | 126     | 한국토지주택공사   |    |     |    |                   |
| 1791 | 운양동 |    | 1228 | - 0  | 도  | 109       |       | 109     | 국(국토해양부)   |    |     |    |                   |
| 1792 | 운양동 |    | 1230 | - 0  | 도  | 350       |       | 350     | 국(국토해양부)   |    |     |    |                   |
| 1793 | 운양동 |    | 1231 | - 0  | 도  | 119       | 119   | -       | 국(국토해양부)   |    |     |    |                   |
| 1794 | 운양동 |    | 1232 | - 1  | 도  | 4         |       | 4       | 국(국토해양부)   |    |     |    |                   |
| 1795 | 운양동 |    | 1232 | - 2  | 도  | 299       |       | 299     | 국(국토해양부)   |    |     |    |                   |
| 1796 | 운양동 |    | 1232 | - 3  | 도  | 163       |       | 163     | 국(국토해양부)   |    |     |    |                   |
| 1797 | 운양동 |    | 1233 | - 8  | 도  | 104       |       | 104     | 국(국토해양부)   |    |     |    |                   |
| 1798 | 운양동 |    | 1233 | - 9  | 도  | 563       |       | 563     | 국(국토해양부)   |    |     |    |                   |
| 1799 | 운양동 |    | 1238 | - 1  | 도  | 56        |       | 56      | 한국토지주택공사   |    |     |    |                   |
| 1800 | 운양동 |    | 1238 | - 2  | 도  | 71        |       | 71      | 국(농림수산식품부) |    |     |    |                   |
| 1801 | 운양동 |    | 1238 | - 3  | 도  | 547       |       | 547     | 국(농림수산식품부) |    |     |    |                   |
| 1802 | 운양동 |    | 1238 | - 4  | 도  | 43        |       | 43      | 국(농림수산식품부) |    |     |    |                   |
| 1803 | 운양동 |    | 1244 | - 0  | 도  | 66        | 66    | -       | 국(국토해양부)   |    |     |    |                   |
| 1804 | 운양동 |    | 1245 | - 3  | 도  | 455       |       | 455     | 국(국토해양부)   |    |     |    |                   |
| 1805 | 운양동 |    | 1245 | - 4  | 답  | 6,965     |       | 6,965   | 한국토지주택공사   |    |     |    |                   |
| 1806 | 운양동 |    | 1245 | - 5  | 도  | 1,530     |       | 1,530   | 국(국토해양부)   |    |     |    |                   |
| 1807 | 운양동 |    | 1245 | - 7  | 구  | 13,317    |       | 13,317  | 국(국토해양부)   |    |     |    |                   |
| 1808 | 운양동 |    | 1245 | - 8  | 답  | 493,274   |       | 493,274 | 한국토지주택공사   |    |     |    |                   |
| 1809 | 운양동 |    | 1245 | - 9  | 답  | 186       |       | 186     | 한국토지주택공사   |    |     |    |                   |
| 1810 | 운양동 |    | 1245 | - 10 | 답  | 228       |       | 228     | 한국토지주택공사   |    |     |    |                   |
| 1811 | 운양동 |    | 1245 | - 11 | 답  | 594       |       | 594     | 한국토지주택공사   |    |     |    |                   |
| 1812 | 운양동 |    | 1245 | - 12 | 답  | 17,690    |       | 17,690  | 한국토지주택공사   |    |     |    |                   |
| 1813 | 운양동 |    | 1245 | - 13 | 구  | 5,777     |       | 5,777   | 국(국토해양부)   |    |     |    |                   |
| 1814 | 운양동 |    | 1245 | - 14 | 답  | 5,602     |       | 5,602   | 한국토지주택공사   |    |     |    |                   |
| 1815 | 운양동 |    | 1245 | - 33 | 답  | 408       |       | 408     | 국(국토해양부)   |    |     |    |                   |
| 1816 | 운양동 |    | 1245 | - 34 | 답  | 38,052    |       | 38,052  | 국(국토해양부)   |    |     |    |                   |

| 연번   | 소재지 | 지번 |      |      | 지목 | 공부상<br>면적 | 면적(㎡) |        | 소유자        |    | 관계인 |    |                   |
|------|-----|----|------|------|----|-----------|-------|--------|------------|----|-----|----|-------------------|
|      |     | 산  | 본번   | 부번   |    |           | 편입면적  |        | 성명         | 주소 | 성명  | 주소 | 소유권이외의<br>권리종류및내용 |
|      |     |    |      |      |    |           | 1단계   | 2단계    |            |    |     |    |                   |
| 1817 | 운양동 |    | 1245 | - 45 | 도  | 133       |       | 133    | 국(국토해양부)   |    |     |    |                   |
| 1818 | 운양동 |    | 1245 | - 60 | 제  | 66,790    |       | 66,790 | 국(국토해양부)   |    |     |    |                   |
| 1819 | 운양동 |    | 1245 | - 62 | 답  | 1,577     |       | 1,577  | 한국토지주택공사   |    |     |    |                   |
| 1820 | 운양동 |    | 1245 | - 63 | 도  | 822       |       | 822    | 한국토지주택공사   |    |     |    |                   |
| 1821 | 운양동 |    | 1245 | - 64 | 도  | 598       |       | 598    | 경기도        |    |     |    |                   |
| 1822 | 운양동 |    | 1245 | - 72 | 답  | 698       |       | 698    | 김포시        |    |     |    |                   |
| 1823 | 운양동 |    | 126  | - 1  | 도  | 9         |       | 9      | 국(농림수산식품부) |    |     |    |                   |
| 1824 | 운양동 |    | 126  | - 5  | 도  | 253       | 253   | -      | 국(농림수산식품부) |    |     |    |                   |
| 1825 | 운양동 |    | 127  | - 0  | 도  | 247       |       | 247    | 국(농림수산식품부) |    |     |    |                   |
| 1826 | 운양동 |    | 127  | - 8  | 도  | 173       |       | 173    | 국(농림수산식품부) |    |     |    |                   |
| 1827 | 운양동 |    | 127  | - 9  | 도  | 286       |       | 286    | 국(농림수산식품부) |    |     |    |                   |
| 1828 | 운양동 |    | 127  | - 10 | 도  | 516       | 516   | -      | 국(농림수산식품부) |    |     |    |                   |
| 1829 | 운양동 |    | 127  | - 11 | 도  | 1493      | 1493  | -      | 국(농림수산식품부) |    |     |    |                   |
| 1830 | 운양동 |    | 127  | - 12 | 도  | 676       | 676   | -      | 국(농림수산식품부) |    |     |    |                   |
| 1831 | 운양동 |    | 178  | - 0  | 구  | 154       |       | 154    | 국(농림수산식품부) |    |     |    |                   |
| 1832 | 운양동 |    | 178  | - 1  | 구  | 133       | 133   | -      | 국(농림수산식품부) |    |     |    |                   |
| 1833 | 운양동 |    | 180  | - 0  | 답  | 2344      |       | 2,344  | 한국토지주택공사   |    |     |    |                   |
| 1834 | 운양동 |    | 180  | - 1  | 답  | 634       | 634   | -      | 한국토지주택공사   |    |     |    |                   |
| 1835 | 운양동 |    | 180  | - 2  | 답  | 1076      | 1076  | -      | 한국토지주택공사   |    |     |    |                   |
| 1836 | 운양동 |    | 186  | - 1  | 답  | 435       |       | 435    | 한국토지주택공사   |    |     |    |                   |
| 1837 | 운양동 |    | 186  | - 27 | 답  | 38        | 38    | -      | 한국토지주택공사   |    |     |    |                   |
| 1838 | 운양동 |    | 186  | - 28 | 답  | 829       | 829   | -      | 한국토지주택공사   |    |     |    |                   |
| 1839 | 운양동 |    | 186  | - 2  | 답  | 507       |       | 507    | 한국토지주택공사   |    |     |    |                   |
| 1840 | 운양동 |    | 186  | - 29 | 답  | 3113      | 3113  | -      | 한국토지주택공사   |    |     |    |                   |
| 1841 | 운양동 |    | 188  | - 1  | 답  | 880       |       | 880    | 한국토지주택공사   |    |     |    |                   |
| 1842 | 운양동 |    | 188  | - 17 | 답  | 201       | 201   | -      | 한국토지주택공사   |    |     |    |                   |
| 1843 | 운양동 |    | 188  | - 2  | 답  | 983       |       | 983    | 한국토지주택공사   |    |     |    |                   |
| 1844 | 운양동 |    | 188  | - 18 | 답  | 1226      | 1226  | -      | 한국토지주택공사   |    |     |    |                   |
| 1845 | 운양동 |    | 188  | - 3  | 답  | 488       |       | 488    | 한국토지주택공사   |    |     |    |                   |
| 1846 | 운양동 |    | 188  | - 19 | 답  | 1089      | 1089  | -      | 한국토지주택공사   |    |     |    |                   |
| 1847 | 운양동 |    | 188  | - 4  | 답  | 366       |       | 366    | 한국토지주택공사   |    |     |    |                   |
| 1848 | 운양동 |    | 188  | - 20 | 답  | 3505      | 3505  | -      | 한국토지주택공사   |    |     |    |                   |
| 1849 | 운양동 |    | 192  | - 1  | 답  | 1040      |       | 1,040  | 한국토지주택공사   |    |     |    |                   |
| 1850 | 운양동 |    | 192  | - 12 | 답  | 481       | 481   | -      | 한국토지주택공사   |    |     |    |                   |
| 1851 | 운양동 |    | 192  | - 2  | 답  | 243       |       | 243    | 한국토지주택공사   |    |     |    |                   |
| 1852 | 운양동 |    | 192  | - 13 | 답  | 4707      | 4707  | -      | 한국토지주택공사   |    |     |    |                   |
| 1853 | 운양동 |    | 192  | - 5  | 답  | 319       |       | 319    | 한국토지주택공사   |    |     |    |                   |
| 1854 | 운양동 |    | 192  | - 14 | 답  | 2732      | 2732  | -      | 한국토지주택공사   |    |     |    |                   |
| 1855 | 운양동 |    | 192  | - 6  | 답  | 1838      |       | 1,838  | 한국토지주택공사   |    |     |    |                   |
| 1856 | 운양동 |    | 192  | - 15 | 답  | 1157      | 1157  | -      | 한국토지주택공사   |    |     |    |                   |
| 1857 | 운양동 |    | 192  | - 7  | 구  | 91        |       | 91     | 국(농림수산식품부) |    |     |    |                   |
| 1858 | 운양동 |    | 192  | - 16 | 구  | 385       | 385   | -      | 국(농림수산식품부) |    |     |    |                   |
| 1859 | 운양동 |    | 192  | - 8  | 답  | 712       |       | 712    | 한국토지주택공사   |    |     |    |                   |
| 1860 | 운양동 |    | 192  | - 17 | 답  | 1961      | 1961  | -      | 한국토지주택공사   |    |     |    |                   |
| 1861 | 운양동 |    | 192  | - 10 | 답  | 166       |       | 166    | 국(국토해양부)   |    |     |    |                   |
| 1862 | 운양동 |    | 192  | - 18 | 답  | 780       | 780   | -      | 국(국토해양부)   |    |     |    |                   |
| 1863 | 운양동 |    | 196  | - 1  | 답  | 2598      |       | 2,598  | 한국토지주택공사   |    |     |    |                   |
| 1864 | 운양동 |    | 196  | - 5  | 답  | 388       | 388   | -      | 한국토지주택공사   |    |     |    |                   |
| 1865 | 운양동 |    | 210  | - 0  | 구  | 184       |       | 184    | 국(농림수산식품부) |    |     |    |                   |
| 1866 | 운양동 |    | 210  | - 9  | 구  | 1795      |       | 1,795  | 국(농림수산식품부) |    |     |    |                   |
| 1867 | 운양동 |    | 210  | - 10 | 구  | 212       | 212   | -      | 국(농림수산식품부) |    |     |    |                   |
| 1868 | 운양동 |    | 210  | - 1  | 구  | 62        |       | 62     | 국(농림수산식품부) |    |     |    |                   |
| 1869 | 운양동 |    | 210  | - 11 | 구  | 304       | 304   | -      | 국(농림수산식품부) |    |     |    |                   |
| 1870 | 운양동 |    | 210  | - 3  | 구  | 468       |       | 468    | 국(농림수산식품부) |    |     |    |                   |
| 1871 | 운양동 |    | 210  | - 12 | 구  | 44        | 44    | -      | 국(농림수산식품부) |    |     |    |                   |
| 1872 | 운양동 |    | 210  | - 13 | 구  | 780       | 780   | -      | 국(농림수산식품부) |    |     |    |                   |
| 1873 | 운양동 |    | 69   | - 5  | 구  | 3530      |       | 3,530  | 한국토지주택공사   |    |     |    |                   |
| 1874 | 운양동 |    | 69   | - 43 | 구  | 144       | 144   | -      | 한국토지주택공사   |    |     |    |                   |
| 1875 | 운양동 |    | 69   | - 6  | 답  | 274       |       | 274    | 한국토지주택공사   |    |     |    |                   |
| 1876 | 운양동 |    | 69   | - 44 | 답  | 519       | 519   | -      | 한국토지주택공사   |    |     |    |                   |
| 1877 | 운양동 |    | 69   | - 8  | 답  | 2874      |       | 2,874  | 한국토지주택공사   |    |     |    |                   |
| 1878 | 운양동 |    | 69   | - 45 | 답  | 1753      | 1753  | -      | 한국토지주택공사   |    |     |    |                   |
| 1879 | 운양동 |    | 269  | - 3  | 도  | 248       |       | 248    | 한국토지주택공사   |    |     |    |                   |
| 1880 | 운양동 |    | 269  | - 9  | 도  | 916       | 916   | -      | 한국토지주택공사   |    |     |    |                   |
| 1881 | 운양동 |    | 269  | - 5  | 구  | 279       |       | 279    | 한국토지주택공사   |    |     |    |                   |

| 연번   | 소재지 | 지번 |     |      | 지목 | 면적(㎡)     |      |       | 소유자      |    | 관계인 |    |                   |
|------|-----|----|-----|------|----|-----------|------|-------|----------|----|-----|----|-------------------|
|      |     | 산  | 본번  | 부번   |    | 공부상<br>면적 | 편입면적 |       | 성명       | 주소 | 성명  | 주소 | 소유권이외의<br>권리종류및내용 |
|      |     |    |     |      |    |           | 1단계  | 2단계   |          |    |     |    |                   |
| 1882 | 운양동 |    | 269 | - 10 | 구  | 121       | 121  | -     | 한국토지주택공사 |    |     |    |                   |
| 1883 | 운양동 |    | 271 | - 0  | 대  | 270       |      | 270   | 한국토지주택공사 |    |     |    |                   |
| 1884 | 운양동 |    | 271 | - 2  | 대  | 61        | 61   | -     | 한국토지주택공사 |    |     |    |                   |
| 1885 | 운양동 |    | 273 | - 0  | 대  | 187       |      | 187   | 한국토지주택공사 |    |     |    |                   |
| 1886 | 운양동 |    | 273 | - 11 | 대  | 348       | 348  | -     | 한국토지주택공사 |    |     |    |                   |
| 1887 | 운양동 |    | 273 | - 1  | 전  | 193       |      | 193   | 한국토지주택공사 |    |     |    |                   |
| 1888 | 운양동 |    | 273 | - 12 | 전  | 153       | 153  | -     | 한국토지주택공사 |    |     |    |                   |
| 1889 | 운양동 |    | 273 | - 2  | 도  | 1         |      | 1     | 한국토지주택공사 |    |     |    |                   |
| 1890 | 운양동 |    | 273 | - 13 | 도  | 77        | 77   | -     | 한국토지주택공사 |    |     |    |                   |
| 1891 | 운양동 |    | 273 | - 5  | 임  | 74        |      | 74    | 한국토지주택공사 |    |     |    |                   |
| 1892 | 운양동 |    | 273 | - 14 | 임  | 15        |      | 15    | 한국토지주택공사 |    |     |    |                   |
| 1893 | 운양동 |    | 273 | - 15 | 임  | 636       | 636  | -     | 한국토지주택공사 |    |     |    |                   |
| 1894 | 운양동 |    | 273 | - 7  | 임  | 1148      |      | 1,148 | 한국토지주택공사 |    |     |    |                   |
| 1895 | 운양동 |    | 273 | - 16 | 임  | 8         | 8    | -     | 한국토지주택공사 |    |     |    |                   |
| 1896 | 운양동 |    | 273 | - 17 | 임  | 4         | 4    | -     | 한국토지주택공사 |    |     |    |                   |
| 1897 | 운양동 |    | 273 | - 8  | 임  | 475       |      | 475   | 한국토지주택공사 |    |     |    |                   |
| 1898 | 운양동 |    | 273 | - 18 | 임  | 1         | 1    | -     | 한국토지주택공사 |    |     |    |                   |
| 1899 | 운양동 |    | 273 | - 10 | 임  | 309       |      | 309   | 한국토지주택공사 |    |     |    |                   |
| 1900 | 운양동 |    | 273 | - 19 | 임  | 4         | 4    | -     | 한국토지주택공사 |    |     |    |                   |
| 1901 | 운양동 |    | 274 | - 6  | 도  | 46        |      | 46    | 국(국토해양부) |    |     |    |                   |
| 1902 | 운양동 |    | 274 | - 7  | 도  | 35        |      | 35    | 국(국토해양부) |    |     |    |                   |
| 1903 | 운양동 |    | 274 | - 8  | 도  | 214       | 214  | -     | 국(국토해양부) |    |     |    |                   |
| 1904 | 운양동 |    | 278 | - 0  | 전  | 211       |      | 211   | 한국토지주택공사 |    |     |    |                   |
| 1905 | 운양동 |    | 278 | - 1  | 전  | 133       | 133  | -     | 한국토지주택공사 |    |     |    |                   |
| 1906 | 운양동 |    | 279 | - 2  | 대  | 2         |      | 2     | 한국토지주택공사 |    |     |    |                   |
| 1907 | 운양동 |    | 279 | - 6  | 대  | 471       | 471  | -     | 한국토지주택공사 |    |     |    |                   |
| 1908 | 운양동 |    | 279 | - 3  | 대  | 1047      |      | 1,047 | 한국토지주택공사 |    |     |    |                   |
| 1909 | 운양동 |    | 279 | - 7  | 대  | 313       | 313  | -     | 한국토지주택공사 |    |     |    |                   |
| 1910 | 운양동 |    | 279 | - 8  | 대  | 182       | 182  | -     | 한국토지주택공사 |    |     |    |                   |
| 1911 | 운양동 |    | 279 | - 5  | 임  | 85        |      | 85    | 한국토지주택공사 |    |     |    |                   |
| 1912 | 운양동 |    | 279 | - 9  | 임  | 55        | 55   | -     | 한국토지주택공사 |    |     |    |                   |
| 1913 | 운양동 |    | 280 | - 1  | 대  | 172       |      | 172   | 한국토지주택공사 |    |     |    |                   |
| 1914 | 운양동 |    | 280 | - 3  | 대  | 440       | 440  | -     | 한국토지주택공사 |    |     |    |                   |
| 1915 | 운양동 |    | 284 | - 1  | 전  | 458       |      | 458   | 한국토지주택공사 |    |     |    |                   |
| 1916 | 운양동 |    | 284 | - 7  | 전  | 887       | 887  | -     | 한국토지주택공사 |    |     |    |                   |
| 1917 | 운양동 |    | 285 | - 0  | 답  | 234       |      | 234   | 한국토지주택공사 |    |     |    |                   |
| 1918 | 운양동 |    | 285 | - 1  | 답  | 3068      | 3068 | -     | 한국토지주택공사 |    |     |    |                   |
| 1919 | 운양동 |    | 286 | - 0  | 답  | 111       |      | 111   | 한국토지주택공사 |    |     |    |                   |
| 1920 | 운양동 |    | 286 | - 1  | 답  | 2408      | 2408 | -     | 한국토지주택공사 |    |     |    |                   |
| 1921 | 운양동 |    | 287 | - 1  | 답  | 322       |      | 322   | 한국토지주택공사 |    |     |    |                   |
| 1922 | 운양동 |    | 287 | - 4  | 답  | 53        |      | 53    | 한국토지주택공사 |    |     |    |                   |
| 1923 | 운양동 |    | 287 | - 5  | 답  | 2513      | 2513 | -     | 한국토지주택공사 |    |     |    |                   |
| 1924 | 운양동 |    | 294 | - 5  | 전  | 756       |      | 756   | 한국토지주택공사 |    |     |    |                   |
| 1925 | 운양동 |    | 294 | - 18 | 전  | 239       | 239  | -     | 한국토지주택공사 |    |     |    |                   |
| 1926 | 운양동 |    | 294 | - 6  | 전  | 42        |      | 42    | 한국토지주택공사 |    |     |    |                   |
| 1927 | 운양동 |    | 294 | - 19 | 전  | 457       | 457  | -     | 한국토지주택공사 |    |     |    |                   |
| 1928 | 운양동 |    | 368 | - 2  | 답  | 921       |      | 921   | 한국토지주택공사 |    |     |    |                   |
| 1929 | 운양동 |    | 368 | - 4  | 답  | 21        | 21   | -     | 한국토지주택공사 |    |     |    |                   |
| 1930 | 운양동 |    | 375 | - 0  | 답  | 3284      |      | 3,284 | 한국토지주택공사 |    |     |    |                   |
| 1931 | 운양동 |    | 375 | - 1  | 답  | 59        | 59   | -     | 한국토지주택공사 |    |     |    |                   |
| 1932 | 운양동 |    | 375 | - 2  | 답  | 42        | 42   | -     | 한국토지주택공사 |    |     |    |                   |
| 1933 | 운양동 |    | 376 | - 1  | 답  | 1670      |      | 1,670 | 한국토지주택공사 |    |     |    |                   |
| 1934 | 운양동 |    | 376 | - 9  | 답  | 33        | 33   | -     | 한국토지주택공사 |    |     |    |                   |
| 1935 | 운양동 |    | 376 | - 3  | 답  | 1624      |      | 1,624 | 한국토지주택공사 |    |     |    |                   |
| 1936 | 운양동 |    | 376 | - 10 | 답  | 29        | 29   | -     | 한국토지주택공사 |    |     |    |                   |
| 1937 | 운양동 |    | 376 | - 4  | 대  | 495       |      | 495   | 한국토지주택공사 |    |     |    |                   |
| 1938 | 운양동 |    | 376 | - 11 | 대  | 1         | 1    | -     | 한국토지주택공사 |    |     |    |                   |
| 1939 | 운양동 |    | 376 | - 5  | 답  | 1694      |      | 1,694 | 한국토지주택공사 |    |     |    |                   |
| 1940 | 운양동 |    | 376 | - 12 | 답  | 8         | 8    | -     | 한국토지주택공사 |    |     |    |                   |
| 1941 | 운양동 |    | 391 | - 0  | 전  | 797       |      | 797   | 한국토지주택공사 |    |     |    |                   |
| 1942 | 운양동 |    | 391 | - 2  | 전  | 41        | 41   | -     | 한국토지주택공사 |    |     |    |                   |
| 1943 | 운양동 |    | 401 | - 2  | 답  | 1618      |      | 1,618 | 한국토지주택공사 |    |     |    |                   |
| 1944 | 운양동 |    | 401 | - 23 | 답  | 2         | 2    | -     | 한국토지주택공사 |    |     |    |                   |
| 1945 | 운양동 |    | 401 | - 3  | 답  | 415       |      | 415   | 한국토지주택공사 |    |     |    |                   |
| 1946 | 운양동 |    | 401 | - 24 | 답  | 2         |      | 2     | 한국토지주택공사 |    |     |    |                   |

| 연번   | 소재지 | 지번 |     |      | 지목 | 공부상<br>면적 | 면적(㎡) |       | 소유자      |    | 관계인 |    |                   |
|------|-----|----|-----|------|----|-----------|-------|-------|----------|----|-----|----|-------------------|
|      |     | 산  | 본번  | 부번   |    |           | 편입면적  |       | 성명       | 주소 | 성명  | 주소 | 소유권이외의<br>권리종류및내용 |
|      |     |    |     |      |    |           | 1단계   | 2단계   |          |    |     |    |                   |
| 1947 | 운양동 |    | 401 | - 25 | 답  | 1381      | 1381  | -     | 한국토지주택공사 |    |     |    |                   |
| 1948 | 운양동 |    | 401 | - 4  | 답  | 2516      |       | 2,516 | 한국토지주택공사 |    |     |    |                   |
| 1949 | 운양동 |    | 401 | - 26 | 답  | 1421      | 1421  | -     | 한국토지주택공사 |    |     |    |                   |
| 1950 | 운양동 |    | 401 | - 5  | 답  | 1061      |       | 1,061 | 한국토지주택공사 |    |     |    |                   |
| 1951 | 운양동 |    | 401 | - 27 | 답  | 107       |       | 107   | 한국토지주택공사 |    |     |    |                   |
| 1952 | 운양동 |    | 401 | - 28 | 답  | 2280      | 2280  | -     | 한국토지주택공사 |    |     |    |                   |
| 1953 | 운양동 |    | 401 | - 6  | 답  | 3418      |       | 3,418 | 한국토지주택공사 |    |     |    |                   |
| 1954 | 운양동 |    | 401 | - 29 | 답  | 285       | 285   | -     | 한국토지주택공사 |    |     |    |                   |
| 1955 | 운양동 |    | 401 | - 13 | 답  | 1553      |       | 1,553 | 한국토지주택공사 |    |     |    |                   |
| 1956 | 운양동 |    | 401 | - 30 | 답  | 219       | 219   | -     | 한국토지주택공사 |    |     |    |                   |
| 1957 | 운양동 |    | 401 | - 16 | 답  | 307       |       | 307   | 한국토지주택공사 |    |     |    |                   |
| 1958 | 운양동 |    | 401 | - 31 | 답  | 1852      | 1852  | -     | 한국토지주택공사 |    |     |    |                   |
| 1959 | 운양동 |    | 401 | - 17 | 답  | 645       |       | 645   | 한국토지주택공사 |    |     |    |                   |
| 1960 | 운양동 |    | 401 | - 32 | 답  | 1048      | 1048  | -     | 한국토지주택공사 |    |     |    |                   |
| 1961 | 운양동 |    | 401 | - 18 | 답  | 2007      |       | 2,007 | 한국토지주택공사 |    |     |    |                   |
| 1962 | 운양동 |    | 401 | - 33 | 답  | 164       |       | 164   | 한국토지주택공사 |    |     |    |                   |
| 1963 | 운양동 |    | 401 | - 34 | 답  | 586       | 586   | -     | 한국토지주택공사 |    |     |    |                   |
| 1964 | 운양동 |    | 402 | - 1  | 답  | 1133      |       | 1,133 | 한국토지주택공사 |    |     |    |                   |
| 1965 | 운양동 |    | 402 | - 3  | 답  | 2573      | 2573  | -     | 한국토지주택공사 |    |     |    |                   |
| 1966 | 운양동 |    | 402 | - 2  | 답  | 841       |       | 841   | 한국토지주택공사 |    |     |    |                   |
| 1967 | 운양동 |    | 402 | - 4  | 답  | 1192      | 1192  | -     | 한국토지주택공사 |    |     |    |                   |
| 1968 | 운양동 |    | 403 | - 0  | 답  | 5         |       | 5     | 한국토지주택공사 |    |     |    |                   |
| 1969 | 운양동 |    | 403 | - 1  | 답  | 3678      | 3678  | -     | 한국토지주택공사 |    |     |    |                   |
| 1970 | 운양동 |    | 405 | - 0  | 답  | 2789      |       | 2,789 | 한국토지주택공사 |    |     |    |                   |
| 1971 | 운양동 |    | 405 | - 1  | 답  | 5006      | 5006  | -     | 한국토지주택공사 |    |     |    |                   |
| 1972 | 운양동 |    | 406 | - 0  | 답  | 237       |       | 237   | 한국토지주택공사 |    |     |    |                   |
| 1973 | 운양동 |    | 406 | - 1  | 답  | 1635      |       | 1,635 | 한국토지주택공사 |    |     |    |                   |
| 1974 | 운양동 |    | 406 | - 2  | 답  | 1599      | 1599  | -     | 한국토지주택공사 |    |     |    |                   |
| 1975 | 운양동 |    | 407 | - 3  | 장  | 568       |       | 568   | 한국토지주택공사 |    |     |    |                   |
| 1976 | 운양동 |    | 407 | - 10 | 장  | 68        |       | 68    | 한국토지주택공사 |    |     |    |                   |
| 1977 | 운양동 |    | 407 | - 11 | 장  | 765       | 765   | -     | 한국토지주택공사 |    |     |    |                   |
| 1978 | 운양동 |    | 407 | - 9  | 도  | 34        |       | 34    | 한국토지주택공사 |    |     |    |                   |
| 1979 | 운양동 |    | 407 | - 12 | 도  | 33        | 33    | -     | 한국토지주택공사 |    |     |    |                   |
| 1980 | 운양동 |    | 431 | - 0  | 장  | 548       |       | 548   | 한국토지주택공사 |    |     |    |                   |
| 1981 | 운양동 |    | 431 | - 5  | 장  | 15        | 15    | -     | 한국토지주택공사 |    |     |    |                   |
| 1982 | 운양동 |    | 431 | - 1  | 장  | 93        |       | 93    | 한국토지주택공사 |    |     |    |                   |
| 1983 | 운양동 |    | 431 | - 6  | 장  | 34        |       | 34    | 한국토지주택공사 |    |     |    |                   |
| 1984 | 운양동 |    | 431 | - 7  | 장  | 240       | 240   | -     | 한국토지주택공사 |    |     |    |                   |
| 1985 | 운양동 |    | 431 | - 3  | 도  | 30        |       | 30    | 한국토지주택공사 |    |     |    |                   |
| 1986 | 운양동 |    | 431 | - 8  | 도  | 7         | 7     | -     | 한국토지주택공사 |    |     |    |                   |
| 1987 | 운양동 |    | 432 | - 1  | 전  | 271       |       | 271   | 한국토지주택공사 |    |     |    |                   |
| 1988 | 운양동 |    | 432 | - 10 | 전  | 10        | 10    | -     | 한국토지주택공사 |    |     |    |                   |
| 1989 | 운양동 |    | 508 | - 1  | 전  | 155       |       | 155   | 한국토지주택공사 |    |     |    |                   |
| 1990 | 운양동 |    | 508 | - 2  | 전  | 448       | 448   | -     | 한국토지주택공사 |    |     |    |                   |
| 1991 | 운양동 |    | 510 | - 0  | 전  | 278       |       | 278   | 한국토지주택공사 |    |     |    |                   |
| 1992 | 운양동 |    | 510 | - 3  | 전  | 517       | 517   | -     | 한국토지주택공사 |    |     |    |                   |
| 1993 | 운양동 |    | 510 | - 2  | 전  | 45        |       | 45    | 한국토지주택공사 |    |     |    |                   |
| 1994 | 운양동 |    | 510 | - 4  | 전  | 61        | 61    | -     | 한국토지주택공사 |    |     |    |                   |
| 1995 | 운양동 |    | 514 | - 1  | 답  | 1710      |       | 1,710 | 한국토지주택공사 |    |     |    |                   |
| 1996 | 운양동 |    | 514 | - 3  | 답  | 1559      | 1559  | -     | 한국토지주택공사 |    |     |    |                   |
| 1997 | 운양동 |    | 514 | - 2  | 답  | 220       |       | 220   | 한국토지주택공사 |    |     |    |                   |
| 1998 | 운양동 |    | 514 | - 4  | 답  | 1397      | 1397  | -     | 한국토지주택공사 |    |     |    |                   |
| 1999 | 운양동 |    | 516 | - 3  | 답  | 323       |       | 323   | 한국토지주택공사 |    |     |    |                   |
| 2000 | 운양동 |    | 516 | - 5  | 답  | 2434      | 2434  | -     | 한국토지주택공사 |    |     |    |                   |
| 2001 | 운양동 |    | 517 | - 0  | 답  | 245       |       | 245   | 한국토지주택공사 |    |     |    |                   |
| 2002 | 운양동 |    | 517 | - 1  | 답  | 1176      | 1176  | -     | 한국토지주택공사 |    |     |    |                   |
| 2003 | 운양동 |    | 518 | - 0  | 답  | 70        |       | 70    | 한국토지주택공사 |    |     |    |                   |
| 2004 | 운양동 |    | 518 | - 1  | 답  | 2237      | 2237  | -     | 한국토지주택공사 |    |     |    |                   |
| 2005 | 운양동 |    | 519 | - 0  | 답  | 1690      |       | 1,690 | 한국토지주택공사 |    |     |    |                   |
| 2006 | 운양동 |    | 519 | - 1  | 답  | 710       | 710   | -     | 한국토지주택공사 |    |     |    |                   |
| 2007 | 운양동 |    | 527 | - 0  | 전  | 272       |       | 272   | 한국토지주택공사 |    |     |    |                   |
| 2008 | 운양동 |    | 527 | - 1  | 전  | 640       | 640   | -     | 한국토지주택공사 |    |     |    |                   |
| 2009 | 운양동 |    | 528 | - 0  | 답  | 725       |       | 725   | 한국토지주택공사 |    |     |    |                   |
| 2010 | 운양동 |    | 528 | - 1  | 답  | 75        | 75    | -     | 한국토지주택공사 |    |     |    |                   |
| 2011 | 운양동 |    | 530 | - 4  | 과  | 288       |       | 288   | 한국토지주택공사 |    |     |    |                   |

| 연번   | 소재지 | 지번 |     |      | 지목 | 면적(㎡)     |      |       | 소유자      |    | 관계인 |    |                   |
|------|-----|----|-----|------|----|-----------|------|-------|----------|----|-----|----|-------------------|
|      |     | 산  | 본번  | 부번   |    | 공부상<br>면적 | 편입면적 |       | 성명       | 주소 | 성명  | 주소 | 소유권이외의<br>권리종류및내용 |
|      |     |    |     |      |    |           | 1단계  | 2단계   |          |    |     |    |                   |
| 2012 | 운양동 |    | 530 | - 5  | 과  | 2063      | 2063 | -     | 한국토지주택공사 |    |     |    |                   |
| 2013 | 운양동 |    | 531 | - 0  | 전  | 660       |      | 660   | 한국토지주택공사 |    |     |    |                   |
| 2014 | 운양동 |    | 531 | - 3  | 전  | 561       | 561  | -     | 한국토지주택공사 |    |     |    |                   |
| 2015 | 운양동 |    | 531 | - 4  | 전  | 339       | 339  | -     | 한국토지주택공사 |    |     |    |                   |
| 2016 | 운양동 |    | 531 | - 1  | 전  | 128       |      | 128   | 한국토지주택공사 |    |     |    |                   |
| 2017 | 운양동 |    | 531 | - 5  | 전  | 17        | 17   | -     | 한국토지주택공사 |    |     |    |                   |
| 2018 | 운양동 |    | 531 | - 6  | 전  | 83        | 83   | -     | 한국토지주택공사 |    |     |    |                   |
| 2019 | 운양동 |    | 532 | - 0  | 전  | 1         |      | 1     | 한국토지주택공사 |    |     |    |                   |
| 2020 | 운양동 |    | 532 | - 1  | 전  | 2062      | 2062 | -     | 한국토지주택공사 |    |     |    |                   |
| 2021 | 운양동 |    | 534 | - 2  | 답  | 138       |      | 138   | 한국토지주택공사 |    |     |    |                   |
| 2022 | 운양동 |    | 534 | - 4  | 답  | 1519      | 1519 | -     | 한국토지주택공사 |    |     |    |                   |
| 2023 | 운양동 |    | 535 | - 2  | 답  | 476       |      | 476   | 한국토지주택공사 |    |     |    |                   |
| 2024 | 운양동 |    | 535 | - 4  | 답  | 702       | 702  | -     | 한국토지주택공사 |    |     |    |                   |
| 2025 | 운양동 |    | 535 | - 5  | 답  | 286       | 286  | -     | 한국토지주택공사 |    |     |    |                   |
| 2026 | 운양동 |    | 535 | - 3  | 답  | 1143      |      | 1,143 | 한국토지주택공사 |    |     |    |                   |
| 2027 | 운양동 |    | 535 | - 6  | 답  | 1786      | 1786 | -     | 한국토지주택공사 |    |     |    |                   |
| 2028 | 운양동 |    | 536 | - 0  | 답  | 543       |      | 543   | 한국토지주택공사 |    |     |    |                   |
| 2029 | 운양동 |    | 536 | - 1  | 답  | 1510      | 1510 | -     | 한국토지주택공사 |    |     |    |                   |
| 2030 | 운양동 |    | 537 | - 0  | 전  | 485       |      | 485   | 한국토지주택공사 |    |     |    |                   |
| 2031 | 운양동 |    | 537 | - 3  | 전  | 1491      | 1491 | -     | 한국토지주택공사 |    |     |    |                   |
| 2032 | 운양동 |    | 537 | - 4  | 전  | 44        | 44   | -     | 한국토지주택공사 |    |     |    |                   |
| 2033 | 운양동 |    | 537 | - 2  | 전  | 4         |      | 4     | 한국토지주택공사 |    |     |    |                   |
| 2034 | 운양동 |    | 537 | - 5  | 전  | 2485      | 2485 | -     | 한국토지주택공사 |    |     |    |                   |
| 2035 | 운양동 |    | 540 | - 0  | 답  | 362       |      | 362   | 한국토지주택공사 |    |     |    |                   |
| 2036 | 운양동 |    | 540 | - 1  | 답  | 3089      | 3089 | -     | 한국토지주택공사 |    |     |    |                   |
| 2037 | 운양동 |    | 541 | - 0  | 답  | 5509      |      | 5,509 | 한국토지주택공사 |    |     |    |                   |
| 2038 | 운양동 |    | 541 | - 1  | 답  | 2228      | 2228 | -     | 한국토지주택공사 |    |     |    |                   |
| 2039 | 운양동 |    | 541 | - 2  | 답  | 256       | 256  | -     | 한국토지주택공사 |    |     |    |                   |
| 2040 | 운양동 |    | 543 | - 0  | 답  | 890       |      | 890   | 한국토지주택공사 |    |     |    |                   |
| 2041 | 운양동 |    | 543 | - 1  | 답  | 1642      | 1642 | -     | 한국토지주택공사 |    |     |    |                   |
| 2042 | 운양동 |    | 544 | - 1  | 답  | 363       |      | 363   | 한국토지주택공사 |    |     |    |                   |
| 2043 | 운양동 |    | 544 | - 3  | 답  | 867       | 867  | -     | 한국토지주택공사 |    |     |    |                   |
| 2044 | 운양동 |    | 545 | - 0  | 답  | 523       |      | 523   | 한국토지주택공사 |    |     |    |                   |
| 2045 | 운양동 |    | 545 | - 4  | 답  | 5         | 5    | -     | 한국토지주택공사 |    |     |    |                   |
| 2046 | 운양동 |    | 545 | - 1  | 답  | 527       |      | 527   | 한국토지주택공사 |    |     |    |                   |
| 2047 | 운양동 |    | 545 | - 5  | 답  | 1         | 1    | -     | 한국토지주택공사 |    |     |    |                   |
| 2048 | 운양동 |    | 546 | - 0  | 답  | 475       |      | 475   | 한국토지주택공사 |    |     |    |                   |
| 2049 | 운양동 |    | 546 | - 1  | 답  | 80        |      | 80    | 한국토지주택공사 |    |     |    |                   |
| 2050 | 운양동 |    | 546 | - 2  | 답  | 42        | 42   | -     | 한국토지주택공사 |    |     |    |                   |
| 2051 | 운양동 |    | 546 | - 3  | 답  | 1892      | 1892 | -     | 한국토지주택공사 |    |     |    |                   |
| 2052 | 운양동 |    | 547 | - 0  | 답  | 49        |      | 49    | 한국토지주택공사 |    |     |    |                   |
| 2053 | 운양동 |    | 547 | - 1  | 답  | 373       |      | 373   | 한국토지주택공사 |    |     |    |                   |
| 2054 | 운양동 |    | 547 | - 2  | 답  | 2011      | 2011 | -     | 한국토지주택공사 |    |     |    |                   |
| 2055 | 운양동 |    | 548 | - 1  | 답  | 153       |      | 153   | 한국토지주택공사 |    |     |    |                   |
| 2056 | 운양동 |    | 548 | - 4  | 답  | 6789      | 6789 | -     | 한국토지주택공사 |    |     |    |                   |
| 2057 | 운양동 |    | 548 | - 2  | 답  | 1775      |      | 1,775 | 한국토지주택공사 |    |     |    |                   |
| 2058 | 운양동 |    | 548 | - 5  | 답  | 254       | 254  | -     | 한국토지주택공사 |    |     |    |                   |
| 2059 | 운양동 |    | 552 | - 0  | 구  | 291       |      | 291   | 한국토지주택공사 |    |     |    |                   |
| 2060 | 운양동 |    | 552 | - 2  | 구  | 11        | 11   | -     | 한국토지주택공사 |    |     |    |                   |
| 2061 | 운양동 |    | 554 | - 2  | 전  | 1012      |      | 1,012 | 한국토지주택공사 |    |     |    |                   |
| 2062 | 운양동 |    | 554 | - 11 | 전  | 57        | 57   | -     | 한국토지주택공사 |    |     |    |                   |
| 2063 | 운양동 |    | 592 | - 8  | 과  | 492       |      | 492   | 한국토지주택공사 |    |     |    |                   |
| 2064 | 운양동 |    | 592 | - 10 | 과  | 11        | 11   | -     | 한국토지주택공사 |    |     |    |                   |
| 2065 | 운양동 |    | 592 | - 11 | 과  | 3463      | 3463 | -     | 한국토지주택공사 |    |     |    |                   |
| 2066 | 운양동 |    | 592 | - 9  | 과  | 203       |      | 203   | 한국토지주택공사 |    |     |    |                   |
| 2067 | 운양동 |    | 592 | - 12 | 과  | 147       | 147  | -     | 한국토지주택공사 |    |     |    |                   |
| 2068 | 운양동 |    | 592 | - 13 | 과  | 133       | 133  | -     | 한국토지주택공사 |    |     |    |                   |
| 2069 | 운양동 |    | 617 | - 1  | 전  | 1057      |      | 1,057 | 한국토지주택공사 |    |     |    |                   |
| 2070 | 운양동 |    | 617 | - 4  | 전  | 143       | 143  | -     | 한국토지주택공사 |    |     |    |                   |
| 2071 | 운양동 |    | 617 | - 2  | 답  | 1690      |      | 1,690 | 한국토지주택공사 |    |     |    |                   |
| 2072 | 운양동 |    | 617 | - 5  | 답  | 955       | 955  | -     | 한국토지주택공사 |    |     |    |                   |
| 2073 | 운양동 |    | 617 | - 3  | 답  | 1103      |      | 1,103 | 한국토지주택공사 |    |     |    |                   |
| 2074 | 운양동 |    | 617 | - 6  | 답  | 1333      | 1333 | -     | 한국토지주택공사 |    |     |    |                   |
| 2075 | 운양동 |    | 654 | - 0  | 답  | 1230      |      | 1,230 | 한국토지주택공사 |    |     |    |                   |
| 2076 | 운양동 |    | 654 | - 1  | 답  | 39        | 39   | -     | 한국토지주택공사 |    |     |    |                   |

| 연번   | 소재지 | 지번 |      |      | 지목 | 면적(㎡)     |      |       | 소유자      |    | 관계인 |    |                   |
|------|-----|----|------|------|----|-----------|------|-------|----------|----|-----|----|-------------------|
|      |     | 산  | 본번   | 부번   |    | 공부상<br>면적 | 편입면적 |       | 성명       | 주소 | 성명  | 주소 | 소유권이외의<br>권리종류및내용 |
|      |     |    |      |      |    |           | 1단계  | 2단계   |          |    |     |    |                   |
| 2077 | 운양동 |    | 655  | - 0  | 전  | 2556      |      | 2,556 | 한국토지주택공사 |    |     |    |                   |
| 2078 | 운양동 |    | 655  | - 1  | 전  | 624       | 624  | -     | 한국토지주택공사 |    |     |    |                   |
| 2079 | 운양동 |    | 665  | - 0  | 전  | 282       |      | 282   | 한국토지주택공사 |    |     |    |                   |
| 2080 | 운양동 |    | 665  | - 2  | 전  | 406       | 406  | -     | 한국토지주택공사 |    |     |    |                   |
| 2081 | 운양동 |    | 665  | - 1  | 전  | 239       |      | 239   | 한국토지주택공사 |    |     |    |                   |
| 2082 | 운양동 |    | 665  | - 3  | 전  | 88        | 88   | -     | 한국토지주택공사 |    |     |    |                   |
| 2083 | 운양동 |    | 675  | - 2  | 과  | 576       |      | 576   | 한국토지주택공사 |    |     |    |                   |
| 2084 | 운양동 |    | 675  | - 3  | 과  | 3129      | 3129 | -     | 한국토지주택공사 |    |     |    |                   |
| 2085 | 운양동 |    | 675  | - 4  | 과  | 3         | 3    | -     | 한국토지주택공사 |    |     |    |                   |
| 2086 | 운양동 |    | 675  | - 5  | 과  | 241       | 241  | -     | 한국토지주택공사 |    |     |    |                   |
| 2087 | 운양동 |    | 677  | - 1  | 전  | 459       |      | 459   | 한국토지주택공사 |    |     |    |                   |
| 2088 | 운양동 |    | 677  | - 4  | 전  | 1029      | 1029 | -     | 한국토지주택공사 |    |     |    |                   |
| 2089 | 운양동 |    | 686  | - 0  | 전  | 1         |      | 1     | 한국토지주택공사 |    |     |    |                   |
| 2090 | 운양동 |    | 686  | - 2  | 전  | 1754      | 1754 | -     | 한국토지주택공사 |    |     |    |                   |
| 2091 | 운양동 |    | 698  | - 1  | 천  | 376       |      | 376   | 한국토지주택공사 |    |     |    |                   |
| 2092 | 운양동 |    | 698  | - 6  | 천  | 27        | 27   | -     | 한국토지주택공사 |    |     |    |                   |
| 2093 | 운양동 |    | 698  | - 3  | 답  | 341       |      | 341   | 한국토지주택공사 |    |     |    |                   |
| 2094 | 운양동 |    | 698  | - 7  | 답  | 64        |      | 64    | 한국토지주택공사 |    |     |    |                   |
| 2095 | 운양동 |    | 698  | - 8  | 답  | 2495      | 2495 | -     | 한국토지주택공사 |    |     |    |                   |
| 2096 | 운양동 |    | 698  | - 4  | 답  | 220       |      | 220   | 한국토지주택공사 |    |     |    |                   |
| 2097 | 운양동 |    | 698  | - 9  | 답  | 560       | 560  | -     | 한국토지주택공사 |    |     |    |                   |
| 2098 | 운양동 |    | 699  | - 0  | 답  | 349       |      | 349   | 한국토지주택공사 |    |     |    |                   |
| 2099 | 운양동 |    | 699  | - 4  | 답  | 549       | 549  | -     | 한국토지주택공사 |    |     |    |                   |
| 2100 | 운양동 |    | 699  | - 1  | 답  | 166       |      | 166   | 한국토지주택공사 |    |     |    |                   |
| 2101 | 운양동 |    | 699  | - 5  | 답  | 732       | 732  | -     | 한국토지주택공사 |    |     |    |                   |
| 2102 | 운양동 |    | 699  | - 2  | 답  | 270       |      | 270   | 한국토지주택공사 |    |     |    |                   |
| 2103 | 운양동 |    | 699  | - 6  | 답  | 627       | 627  | -     | 한국토지주택공사 |    |     |    |                   |
| 2104 | 운양동 |    | 700  | - 2  | 답  | 581       |      | 581   | 한국토지주택공사 |    |     |    |                   |
| 2105 | 운양동 |    | 700  | - 5  | 답  | 464       | 464  | -     | 한국토지주택공사 |    |     |    |                   |
| 2106 | 운양동 |    | 701  | - 0  | 답  | 474       |      | 474   | 한국토지주택공사 |    |     |    |                   |
| 2107 | 운양동 |    | 701  | - 1  | 답  | 128       | 128  | -     | 한국토지주택공사 |    |     |    |                   |
| 2108 | 운양동 |    | 702  | - 1  | 답  | 209       |      | 209   | 한국토지주택공사 |    |     |    |                   |
| 2109 | 운양동 |    | 702  | - 3  | 답  | 257       | 257  | -     | 한국토지주택공사 |    |     |    |                   |
| 2110 | 운양동 |    | 703  | - 0  | 전  | 704       |      | 704   | 한국토지주택공사 |    |     |    |                   |
| 2111 | 운양동 |    | 703  | - 1  | 전  | 1934      | 1934 | -     | 한국토지주택공사 |    |     |    |                   |
| 2112 | 운양동 |    | 724  | - 1  | 답  | 553       |      | 553   | 한국토지주택공사 |    |     |    |                   |
| 2113 | 운양동 |    | 724  | - 2  | 답  | 349       | 349  | -     | 한국토지주택공사 |    |     |    |                   |
| 2114 | 운양동 |    | 750  | - 2  | 답  | 566       |      | 566   | 한국토지주택공사 |    |     |    |                   |
| 2115 | 운양동 |    | 750  | - 7  | 답  | 6         |      | 6     | 한국토지주택공사 |    |     |    |                   |
| 2116 | 운양동 |    | 750  | - 8  | 답  | 1372      | 1372 | -     | 한국토지주택공사 |    |     |    |                   |
| 2117 | 운양동 |    | 750  | - 3  | 답  | 36        |      | 36    | 한국토지주택공사 |    |     |    |                   |
| 2118 | 운양동 |    | 750  | - 9  | 답  | 205       | 205  | -     | 한국토지주택공사 |    |     |    |                   |
| 2119 | 운양동 |    | 750  | - 5  | 전  | 641       |      | 641   | 한국토지주택공사 |    |     |    |                   |
| 2120 | 운양동 |    | 750  | - 10 | 전  | 3022      | 3022 | -     | 한국토지주택공사 |    |     |    |                   |
| 2121 | 운양동 |    | 751  | - 0  | 전  | 1259      |      | 1,259 | 한국토지주택공사 |    |     |    |                   |
| 2122 | 운양동 |    | 751  | - 3  | 전  | 794       | 794  | -     | 한국토지주택공사 |    |     |    |                   |
| 2123 | 운양동 |    | 751  | - 2  | 대  | 240       |      | 240   | 한국토지주택공사 |    |     |    |                   |
| 2124 | 운양동 |    | 751  | - 4  | 대  | 434       | 434  | -     | 한국토지주택공사 |    |     |    |                   |
| 2125 | 운양동 |    | 1219 | - 24 | 도  | 2329      |      | 2,329 | 국(국토해양부) |    |     |    |                   |
| 2126 | 운양동 |    | 1219 | - 50 | 도  | 19        | 19   | -     | 국(국토해양부) |    |     |    |                   |
| 2127 | 운양동 |    | 1219 | - 26 | 도  | 29        |      | 29    | 한국토지주택공사 |    |     |    |                   |
| 2128 | 운양동 |    | 1219 | - 51 | 도  | 66        | 66   | -     | 한국토지주택공사 |    |     |    |                   |
| 2129 | 운양동 |    | 1219 | - 29 | 도  | 7242      |      | 7,242 | 국(국토해양부) |    |     |    |                   |
| 2130 | 운양동 |    | 1219 | - 52 | 도  | 283       |      | 283   | 국(국토해양부) |    |     |    |                   |
| 2131 | 운양동 |    | 1219 | - 53 | 도  | 61        |      | 61    | 국(국토해양부) |    |     |    |                   |
| 2132 | 운양동 |    | 1219 | - 54 | 도  | 1         |      | 1     | 국(국토해양부) |    |     |    |                   |
| 2133 | 운양동 |    | 1219 | - 55 | 도  | 154       |      | 154   | 국(국토해양부) |    |     |    |                   |
| 2134 | 운양동 |    | 1219 | - 56 | 도  | 24        | 24   | -     | 국(국토해양부) |    |     |    |                   |
| 2135 | 운양동 |    | 1219 | - 57 | 도  | 389       | 389  | -     | 국(국토해양부) |    |     |    |                   |
| 2136 | 운양동 |    | 1221 | - 0  | 도  | 40        |      | 40    | 국(국토해양부) |    |     |    |                   |
| 2137 | 운양동 |    | 1221 | - 1  | 도  | 139       | 139  | -     | 국(국토해양부) |    |     |    |                   |
| 2138 | 운양동 |    | 1229 | - 0  | 도  | 225       |      | 225   | 국(국토해양부) |    |     |    |                   |
| 2139 | 운양동 |    | 1229 | - 1  | 도  | 337       | 337  | -     | 국(국토해양부) |    |     |    |                   |
| 2140 | 운양동 | 산  | 7    | - 1  | 임  | 2568      |      | 2,568 | 한국토지주택공사 |    |     |    |                   |
| 2141 | 운양동 | 산  | 7    | - 5  | 임  | 61        | 61   | -     | 한국토지주택공사 |    |     |    |                   |

| 연번   | 소재지 | 지번 |     |    | 지목 | 면적(㎡)     |        |      | 소유자    |          | 관계인 |    |                   |  |
|------|-----|----|-----|----|----|-----------|--------|------|--------|----------|-----|----|-------------------|--|
|      |     | 산  | 본번  | 부번 |    | 공부상<br>면적 | 편입면적   |      | 성명     | 주소       | 성명  | 주소 | 소유권이외의<br>권리종류및내용 |  |
|      |     |    |     |    |    |           | 1단계    | 2단계  |        |          |     |    |                   |  |
| 2142 | 운양동 | 산  | 13  | -  | 9  | 임         | 14711  |      | 14,711 | 한국토지주택공사 |     |    |                   |  |
| 2143 | 운양동 | 산  | 13  | -  | 15 | 임         | 6      | 6    | -      | 한국토지주택공사 |     |    |                   |  |
| 2144 | 운양동 | 산  | 57  | -  | 0  | 임         | 264    |      | 264    | 한국토지주택공사 |     |    |                   |  |
| 2145 | 운양동 | 산  | 57  | -  | 3  | 임         | 357    | 357  | -      | 한국토지주택공사 |     |    |                   |  |
| 2146 | 운양동 | 산  | 57  | -  | 4  | 임         | 3725   | 3725 | -      | 한국토지주택공사 |     |    |                   |  |
| 2147 | 운양동 | 산  | 58  | -  | 1  | 임         | 4779   |      | 4,779  | 한국토지주택공사 |     |    |                   |  |
| 2148 | 운양동 | 산  | 58  | -  | 6  | 임         | 520    | 520  | -      | 한국토지주택공사 |     |    |                   |  |
| 2149 | 운양동 | 산  | 58  | -  | 7  | 임         | 518    | 518  | -      | 한국토지주택공사 |     |    |                   |  |
| 2150 | 운양동 | 산  | 58  | -  | 2  | 임         | 3200   |      | 3,200  | 한국토지주택공사 |     |    |                   |  |
| 2151 | 운양동 | 산  | 58  | -  | 8  | 임         | 2850   | 2850 | -      | 한국토지주택공사 |     |    |                   |  |
| 2152 | 운양동 | 산  | 58  | -  | 3  | 임         | 203    |      | 203    | 한국토지주택공사 |     |    |                   |  |
| 2153 | 운양동 | 산  | 58  | -  | 9  | 임         | 788    | 788  | -      | 한국토지주택공사 |     |    |                   |  |
| 2154 | 운양동 | 산  | 58  | -  | 4  | 임         | 2629   |      | 2,629  | 한국토지주택공사 |     |    |                   |  |
| 2155 | 운양동 | 산  | 58  | -  | 10 | 임         | 1372   | 1372 | -      | 한국토지주택공사 |     |    |                   |  |
| 2156 | 운양동 | 산  | 59  | -  | 0  | 임         | 1718   |      | 1,718  | 한국토지주택공사 |     |    |                   |  |
| 2157 | 운양동 | 산  | 59  | -  | 1  | 임         | 2249   | 2249 | -      | 한국토지주택공사 |     |    |                   |  |
| 2158 | 운양동 | 산  | 60  | -  | 1  | 임         | 1003   |      | 1,003  | 한국토지주택공사 |     |    |                   |  |
| 2159 | 운양동 | 산  | 60  | -  | 6  | 임         | 2964   | 2964 | -      | 한국토지주택공사 |     |    |                   |  |
| 2160 | 운양동 | 산  | 63  | -  | 4  | 임         | 76     |      | 76     | 한국토지주택공사 |     |    |                   |  |
| 2161 | 운양동 | 산  | 63  | -  | 12 | 임         | 5018   | 5018 | -      | 한국토지주택공사 |     |    |                   |  |
| 2162 | 운양동 | 산  | 63  | -  | 6  | 임         | 266    |      | 266    | 한국토지주택공사 |     |    |                   |  |
| 2163 | 운양동 | 산  | 63  | -  | 13 | 임         | 532    | 532  | -      | 한국토지주택공사 |     |    |                   |  |
| 2164 | 운양동 | 산  | 64  | -  | 1  | 임         | 3810   |      | 3,810  | 한국토지주택공사 |     |    |                   |  |
| 2165 | 운양동 | 산  | 64  | -  | 7  | 임         | 752    | 752  | -      | 한국토지주택공사 |     |    |                   |  |
| 2166 | 운양동 | 산  | 65  | -  | 1  | 임         | 5686   |      | 5,686  | 한국토지주택공사 |     |    |                   |  |
| 2167 | 운양동 | 산  | 65  | -  | 2  | 임         | 1752   | 1752 | -      | 한국토지주택공사 |     |    |                   |  |
| 2168 | 운양동 | 산  | 189 | -  | 0  | 도         | 164    |      | 164    | 국(국토해양부) |     |    |                   |  |
| 2169 | 운양동 | 산  | 189 | -  | 1  | 도         | 34     | 34   | -      | 국(국토해양부) |     |    |                   |  |
| 2170 | 운양동 | 산  | 2   | -  | 0  | 임         | 1,239  |      | 1,239  | 한국토지주택공사 |     |    |                   |  |
| 2171 | 운양동 | 산  | 3   | -  | 0  | 임         | 4,781  |      | 4,781  | 한국토지주택공사 |     |    |                   |  |
| 2172 | 운양동 | 산  | 4   | -  | 0  | 임         | 6,979  |      | 6,979  | 한국토지주택공사 |     |    |                   |  |
| 2173 | 운양동 | 산  | 5   | -  | 0  | 임         | 4,959  |      | 4,959  | 한국토지주택공사 |     |    |                   |  |
| 2174 | 운양동 | 산  | 6   | -  | 1  | 임         | 694    |      | 694    | 한국토지주택공사 |     |    |                   |  |
| 2175 | 운양동 | 산  | 6   | -  | 2  | 임         | 1,190  |      | 1,190  | 한국토지주택공사 |     |    |                   |  |
| 2176 | 운양동 | 산  | 6   | -  | 3  | 임         | 3,458  |      | 3,458  | 한국토지주택공사 |     |    |                   |  |
| 2177 | 운양동 | 산  | 6   | -  | 4  | 임         | 2,631  |      | 2,631  | 한국토지주택공사 |     |    |                   |  |
| 2178 | 운양동 | 산  | 7   | -  | 0  | 임         | 3,967  |      | 3,967  | 한국토지주택공사 |     |    |                   |  |
| 2179 | 운양동 | 산  | 7   | -  | 2  | 임         | 404    |      | 404    | 한국토지주택공사 |     |    |                   |  |
| 2180 | 운양동 | 산  | 7   | -  | 3  | 임         | 336    |      | 336    | 한국토지주택공사 |     |    |                   |  |
| 2181 | 운양동 | 산  | 7   | -  | 4  | 임         | 300    |      | 300    | 한국토지주택공사 |     |    |                   |  |
| 2182 | 운양동 | 산  | 8   | -  | 1  | 임         | 838    |      | 838    | 한국토지주택공사 |     |    |                   |  |
| 2183 | 운양동 | 산  | 8   | -  | 3  | 임         | 703    |      | 703    | 한국토지주택공사 |     |    |                   |  |
| 2184 | 운양동 | 산  | 8   | -  | 4  | 임         | 5,319  |      | 5,319  | 한국토지주택공사 |     |    |                   |  |
| 2185 | 운양동 | 산  | 8   | -  | 5  | 임         | 677    |      | 677    | 한국토지주택공사 |     |    |                   |  |
| 2186 | 운양동 | 산  | 9   | -  | 1  | 임         | 1,775  |      | 1,775  | 한국토지주택공사 |     |    |                   |  |
| 2187 | 운양동 | 산  | 9   | -  | 2  | 임         | 7,438  |      | 7,438  | 한국토지주택공사 |     |    |                   |  |
| 2188 | 운양동 | 산  | 9   | -  | 5  | 임         | 1,884  |      | 1,884  | 한국토지주택공사 |     |    |                   |  |
| 2189 | 운양동 | 산  | 9   | -  | 6  | 임         | 3,769  |      | 3,769  | 한국토지주택공사 |     |    |                   |  |
| 2190 | 운양동 | 산  | 9   | -  | 7  | 임         | 10,215 |      | 10,215 | 한국토지주택공사 |     |    |                   |  |
| 2191 | 운양동 | 산  | 9   | -  | 8  | 임         | 7,047  |      | 7,047  | 한국토지주택공사 |     |    |                   |  |
| 2192 | 운양동 | 산  | 9   | -  | 9  | 임         | 3,500  |      | 3,500  | 한국토지주택공사 |     |    |                   |  |
| 2193 | 운양동 | 산  | 9   | -  | 10 | 임         | 25,596 |      | 25,596 | 한국토지주택공사 |     |    |                   |  |
| 2194 | 운양동 | 산  | 9   | -  | 11 | 임         | 6,050  |      | 6,050  | 한국토지주택공사 |     |    |                   |  |
| 2195 | 운양동 | 산  | 9   | -  | 14 | 임         | 804    |      | 804    | 한국토지주택공사 |     |    |                   |  |
| 2196 | 운양동 | 산  | 9   | -  | 15 | 임         | 899    |      | 899    | 한국토지주택공사 |     |    |                   |  |
| 2197 | 운양동 | 산  | 9   | -  | 16 | 임         | 10,432 |      | 10,432 | 한국토지주택공사 |     |    |                   |  |
| 2198 | 운양동 | 산  | 9   | -  | 17 | 임         | 863    |      | 863    | 한국토지주택공사 |     |    |                   |  |
| 2199 | 운양동 | 산  | 9   | -  | 18 | 임         | 987    |      | 987    | 한국토지주택공사 |     |    |                   |  |
| 2200 | 운양동 | 산  | 9   | -  | 19 | 임         | 1,065  |      | 1,065  | 한국토지주택공사 |     |    |                   |  |
| 2201 | 운양동 | 산  | 9   | -  | 20 | 임         | 2,845  |      | 2,845  | 한국토지주택공사 |     |    |                   |  |
| 2202 | 운양동 | 산  | 9   | -  | 21 | 임         | 635    |      | 635    | 한국토지주택공사 |     |    |                   |  |
| 2203 | 운양동 | 산  | 9   | -  | 22 | 임         | 3,037  |      | 3,037  | 한국토지주택공사 |     |    |                   |  |
| 2204 | 운양동 | 산  | 9   | -  | 23 | 임         | 1,775  |      | 1,775  | 한국토지주택공사 |     |    |                   |  |
| 2205 | 운양동 | 산  | 9   | -  | 24 | 임         | 1,776  |      | 1,776  | 한국토지주택공사 |     |    |                   |  |
| 2206 | 운양동 | 산  | 9   | -  | 25 | 임         | 1,065  |      | 1,065  | 한국토지주택공사 |     |    |                   |  |

| 연번   | 소재지 | 지번 |    |    |           | 지목 | 면적(㎡)  |     | 소유자    |          | 관계인 |    |                   |  |
|------|-----|----|----|----|-----------|----|--------|-----|--------|----------|-----|----|-------------------|--|
|      |     | 산  | 본번 | 부번 | 공부상<br>면적 |    | 편입면적   |     | 성명     | 주소       | 성명  | 주소 | 소유권이외의<br>권리종류및내용 |  |
|      |     |    |    |    |           |    | 1단계    | 2단계 |        |          |     |    |                   |  |
| 2207 | 운양동 | 산  | 9  | -  | 26        | 임  | 1,065  |     | 1,065  | 한국토지주택공사 |     |    |                   |  |
| 2208 | 운양동 | 산  | 9  | -  | 27        | 임  | 1,065  |     | 1,065  | 한국토지주택공사 |     |    |                   |  |
| 2209 | 운양동 | 산  | 9  | -  | 28        | 임  | 1,066  |     | 1,066  | 한국토지주택공사 |     |    |                   |  |
| 2210 | 운양동 | 산  | 11 | -  | 1         | 임  | 5,244  |     | 5,244  | 한국토지주택공사 |     |    |                   |  |
| 2211 | 운양동 | 산  | 11 | -  | 2         | 임  | 3      |     | 3      | 국(국토해양부) |     |    |                   |  |
| 2212 | 운양동 | 산  | 11 | -  | 3         | 임  | 8,535  |     | 8,535  | 국(국방부)   |     |    |                   |  |
| 2213 | 운양동 | 산  | 12 | -  | 1         | 임  | 1,086  |     | 1,086  | 한국토지주택공사 |     |    |                   |  |
| 2214 | 운양동 | 산  | 12 | -  | 2         | 임  | 3      |     | 3      | 국(국토해양부) |     |    |                   |  |
| 2215 | 운양동 | 산  | 12 | -  | 3         | 임  | 11,955 |     | 11,955 | 한국토지주택공사 |     |    |                   |  |
| 2216 | 운양동 | 산  | 12 | -  | 4         | 임  | 592    |     | 592    | 한국토지주택공사 |     |    |                   |  |
| 2217 | 운양동 | 산  | 12 | -  | 8         | 임  | 1,343  |     | 1,343  | 한국토지주택공사 |     |    |                   |  |
| 2218 | 운양동 | 산  | 13 | -  | 0         | 임  | 661    |     | 661    | 한국토지주택공사 |     |    |                   |  |
| 2219 | 운양동 | 산  | 13 | -  | 1         | 임  | 197    |     | 197    | 한국토지주택공사 |     |    |                   |  |
| 2220 | 운양동 | 산  | 13 | -  | 4         | 임  | 1,772  |     | 1,772  | 한국토지주택공사 |     |    |                   |  |
| 2221 | 운양동 | 산  | 13 | -  | 5         | 임  | 2,679  |     | 2,679  | 한국토지주택공사 |     |    |                   |  |
| 2222 | 운양동 | 산  | 13 | -  | 6         | 임  | 2,315  |     | 2,315  | 한국토지주택공사 |     |    |                   |  |
| 2223 | 운양동 | 산  | 13 | -  | 7         | 임  | 685    |     | 685    | 한국토지주택공사 |     |    |                   |  |
| 2224 | 운양동 | 산  | 13 | -  | 10        | 임  | 1,862  |     | 1,862  | 한국토지주택공사 |     |    |                   |  |
| 2225 | 운양동 | 산  | 13 | -  | 11        | 임  | 1,812  |     | 1,812  | 한국토지주택공사 |     |    |                   |  |
| 2226 | 운양동 | 산  | 13 | -  | 12        | 임  | 2,155  |     | 2,155  | 한국토지주택공사 |     |    |                   |  |
| 2227 | 운양동 | 산  | 14 | -  | 0         | 임  | 2,678  |     | 2,678  | 한국토지주택공사 |     |    |                   |  |
| 2228 | 운양동 | 산  | 15 | -  | 0         | 임  | 8,231  |     | 8,231  | 한국토지주택공사 |     |    |                   |  |
| 2229 | 운양동 | 산  | 16 | -  | 0         | 임  | 3,967  |     | 3,967  | 한국토지주택공사 |     |    |                   |  |
| 2230 | 운양동 | 산  | 17 | -  | 0         | 임  | 3,372  |     | 3,372  | 한국토지주택공사 |     |    |                   |  |
| 2231 | 운양동 | 산  | 18 | -  | 0         | 임  | 4,661  |     | 4,661  | 한국토지주택공사 |     |    |                   |  |
| 2232 | 운양동 | 산  | 19 | -  | 0         | 임  | 11,107 |     | 11,107 | 한국토지주택공사 |     |    |                   |  |
| 2233 | 운양동 | 산  | 20 | -  | 0         | 임  | 3,372  |     | 3,372  | 한국토지주택공사 |     |    |                   |  |
| 2234 | 운양동 | 산  | 21 | -  | 0         | 임  | 1,686  |     | 1,686  | 한국토지주택공사 |     |    |                   |  |
| 2235 | 운양동 | 산  | 22 | -  | 0         | 임  | 3,967  |     | 3,967  | 한국토지주택공사 |     |    |                   |  |
| 2236 | 운양동 | 산  | 23 | -  | 0         | 임  | 1,785  |     | 1,785  | 한국토지주택공사 |     |    |                   |  |
| 2237 | 운양동 | 산  | 24 | -  | 0         | 임  | 14,975 |     | 14,975 | 한국토지주택공사 |     |    |                   |  |
| 2238 | 운양동 | 산  | 25 | -  | 1         | 임  | 75,110 |     | 75,110 | 한국토지주택공사 |     |    |                   |  |
| 2239 | 운양동 | 산  | 27 | -  | 1         | 임  | 2,281  |     | 2,281  | 국(국방부)   |     |    |                   |  |
| 2240 | 운양동 | 산  | 27 | -  | 2         | 임  | 397    |     | 397    | 국(국방부)   |     |    |                   |  |
| 2241 | 운양동 | 산  | 28 | -  | 3         | 임  | 1,190  |     | 1,190  | 국(국방부)   |     |    |                   |  |
| 2242 | 운양동 | 산  | 28 | -  | 4         | 임  | 1,983  |     | 1,983  | 국(국방부)   |     |    |                   |  |
| 2243 | 운양동 | 산  | 29 | -  | 0         | 임  | 496    |     | 496    | 한국토지주택공사 |     |    |                   |  |
| 2244 | 운양동 | 산  | 29 | -  | 1         | 임  | 4,661  |     | 4,661  | 한국토지주택공사 |     |    |                   |  |
| 2245 | 운양동 | 산  | 31 | -  | 1         | 임  | 1,785  |     | 1,785  | 한국토지주택공사 |     |    |                   |  |
| 2246 | 운양동 | 산  | 31 | -  | 3         | 임  | 992    |     | 992    | 한국토지주택공사 |     |    |                   |  |
| 2247 | 운양동 | 산  | 31 | -  | 4         | 임  | 2,578  |     | 2,578  | 한국토지주택공사 |     |    |                   |  |
| 2248 | 운양동 | 산  | 34 | -  | 1         | 임  | 2,055  |     | 2,055  | 한국토지주택공사 |     |    |                   |  |
| 2249 | 운양동 | 산  | 34 | -  | 3         | 임  | 2,076  |     | 2,076  | 한국토지주택공사 |     |    |                   |  |
| 2250 | 운양동 | 산  | 34 | -  | 4         | 임  | 59     |     | 59     | 한국토지주택공사 |     |    |                   |  |
| 2251 | 운양동 | 산  | 34 | -  | 5         | 임  | 361    |     | 361    | 한국토지주택공사 |     |    |                   |  |
| 2252 | 운양동 | 산  | 35 | -  | 0         | 임  | 496    |     | 496    | 한국토지주택공사 |     |    |                   |  |
| 2253 | 운양동 | 산  | 35 | -  | 1         | 임  | 892    |     | 892    | 한국토지주택공사 |     |    |                   |  |
| 2254 | 운양동 | 산  | 35 | -  | 2         | 임  | 298    |     | 298    | 한국토지주택공사 |     |    |                   |  |
| 2255 | 운양동 | 산  | 36 | -  | 0         | 임  | 1,517  |     | 1,517  | 한국토지주택공사 |     |    |                   |  |
| 2256 | 운양동 | 산  | 36 | -  | 1         | 임  | 1,820  |     | 1,820  | 한국토지주택공사 |     |    |                   |  |
| 2257 | 운양동 | 산  | 36 | -  | 2         | 임  | 1,820  |     | 1,820  | 한국토지주택공사 |     |    |                   |  |
| 2258 | 운양동 | 산  | 37 | -  | 5         | 임  | 83     |     | 83     | 한국토지주택공사 |     |    |                   |  |
| 2259 | 운양동 | 산  | 37 | -  | 6         | 임  | 715    |     | 715    | 한국토지주택공사 |     |    |                   |  |
| 2260 | 운양동 | 산  | 37 | -  | 7         | 임  | 1,006  |     | 1,006  | 한국토지주택공사 |     |    |                   |  |
| 2261 | 운양동 | 산  | 38 | -  | 1         | 임  | 1,983  |     | 1,983  | 한국토지주택공사 |     |    |                   |  |
| 2262 | 운양동 | 산  | 38 | -  | 3         | 임  | 595    |     | 595    | 한국토지주택공사 |     |    |                   |  |
| 2263 | 운양동 | 산  | 38 | -  | 4         | 임  | 298    |     | 298    | 한국토지주택공사 |     |    |                   |  |
| 2264 | 운양동 | 산  | 39 | -  | 1         | 임  | 423    |     | 423    | 한국토지주택공사 |     |    |                   |  |
| 2265 | 운양동 | 산  | 39 | -  | 2         | 임  | 328    |     | 328    | 한국토지주택공사 |     |    |                   |  |
| 2266 | 운양동 | 산  | 39 | -  | 3         | 임  | 631    |     | 631    | 한국토지주택공사 |     |    |                   |  |
| 2267 | 운양동 | 산  | 39 | -  | 4         | 임  | 33     |     | 33     | 한국토지주택공사 |     |    |                   |  |
| 2268 | 운양동 | 산  | 40 | -  | 0         | 임  | 45     |     | 45     | 한국토지주택공사 |     |    |                   |  |
| 2269 | 운양동 | 산  | 40 | -  | 1         | 임  | 72     |     | 72     | 한국토지주택공사 |     |    |                   |  |
| 2270 | 운양동 | 산  | 40 | -  | 2         | 임  | 1,966  |     | 1,966  | 한국토지주택공사 |     |    |                   |  |
| 2271 | 운양동 | 산  | 41 | -  | 0         | 임  | 426    |     | 426    | 한국토지주택공사 |     |    |                   |  |



| 연번   | 소재지 | 지번 |     |    |           | 지목 | 면적(㎡)  |       |        | 소유자         |    | 관계인 |                   |  |
|------|-----|----|-----|----|-----------|----|--------|-------|--------|-------------|----|-----|-------------------|--|
|      |     | 산  | 본번  | 부번 | 공부상<br>면적 |    | 편입면적   |       | 성명     | 주소          | 성명 | 주소  | 소유권이외의<br>권리종류및내용 |  |
|      |     |    |     |    |           |    | 1단계    | 2단계   |        |             |    |     |                   |  |
| 2272 | 운양동 | 산  | 41  | -  | 1         | 임  | 397    |       | 397    | 한국토지주택공사    |    |     |                   |  |
| 2273 | 운양동 | 산  | 41  | -  | 2         | 임  | 46     |       | 46     | 한국토지주택공사    |    |     |                   |  |
| 2274 | 운양동 | 산  | 41  | -  | 3         | 임  | 24     |       | 24     | 한국토지주택공사    |    |     |                   |  |
| 2275 | 운양동 | 산  | 43  | -  | 1         | 임  | 2,083  |       | 2,083  | 한국토지주택공사    |    |     |                   |  |
| 2276 | 운양동 | 산  | 43  | -  | 2         | 임  | 3,074  |       | 3,074  | 한국토지주택공사    |    |     |                   |  |
| 2277 | 운양동 | 산  | 45  | -  | 0         | 임  | 3,570  |       | 3,570  | 한국토지주택공사    |    |     |                   |  |
| 2278 | 운양동 | 산  | 46  | -  | 3         | 임  | 2,428  |       | 2,428  | 한국토지주택공사    |    |     |                   |  |
| 2279 | 운양동 | 산  | 47  | -  | 0         | 임  | 496    |       | 496    | 한국토지주택공사    |    |     |                   |  |
| 2280 | 운양동 | 산  | 48  | -  | 0         | 임  | 2,298  |       | 2,298  | 한국토지주택공사    |    |     |                   |  |
| 2281 | 운양동 | 산  | 49  | -  | 3         | 임  | 82     |       | 82     | 한국토지주택공사    |    |     |                   |  |
| 2282 | 운양동 | 산  | 50  | -  | 7         | 임  | 1,358  |       | 1,358  | 한국토지주택공사    |    |     |                   |  |
| 2283 | 운양동 | 산  | 51  | -  | 1         | 임  | 496    |       | 496    | 한국토지주택공사    |    |     |                   |  |
| 2284 | 운양동 | 산  | 52  | -  | 1         | 임  | 992    | 992   | -      | 한국토지주택공사    |    |     |                   |  |
| 2285 | 운양동 | 산  | 53  | -  | 1         | 임  | 1,983  | 1,983 | -      | 한국토지주택공사    |    |     |                   |  |
| 2286 | 운양동 | 산  | 58  | -  | 5         | 임  | 992    | 992   | -      | 한국토지주택공사    |    |     |                   |  |
| 2287 | 운양동 | 산  | 60  | -  | 4         | 임  | 992    | 992   | -      | 한국토지주택공사    |    |     |                   |  |
| 2288 | 운양동 | 산  | 61  | -  | 0         | 임  | 595    | 595   | -      | 한국토지주택공사    |    |     |                   |  |
| 2289 | 운양동 | 산  | 62  | -  | 2         | 임  | 99     | 99    | -      | 한국토지주택공사    |    |     |                   |  |
| 2290 | 운양동 | 산  | 62  | -  | 3         | 임  | 99     | 99    | -      | 한국토지주택공사    |    |     |                   |  |
| 2291 | 운양동 | 산  | 62  | -  | 4         | 임  | 397    | 397   | -      | 한국토지주택공사    |    |     |                   |  |
| 2292 | 운양동 | 산  | 63  | -  | 5         | 임  | 198    | 198   | -      | 한국토지주택공사    |    |     |                   |  |
| 2293 | 운양동 | 산  | 63  | -  | 7         | 임  | 496    | 496   | -      | 한국토지주택공사    |    |     |                   |  |
| 2294 | 운양동 | 산  | 63  | -  | 10        | 임  | 331    | 331   | -      | 한국토지주택공사    |    |     |                   |  |
| 2295 | 운양동 | 산  | 64  | -  | 6         | 임  | 992    |       | 992    | 한국토지주택공사    |    |     |                   |  |
| 2296 | 운양동 | 산  | 66  | -  | 0         | 임  | 893    |       | 893    | 한국토지주택공사    |    |     |                   |  |
| 2297 | 운양동 | 산  | 68  | -  | 1         | 임  | 1,289  |       | 1,289  | 한국토지주택공사    |    |     |                   |  |
| 2298 | 운양동 | 산  | 69  | -  | 2         | 임  | 694    |       | 694    | 한국토지주택공사    |    |     |                   |  |
| 2299 | 운양동 | 산  | 70  | -  | 0         | 임  | 1,686  |       | 1,686  | 한국토지주택공사    |    |     |                   |  |
| 2300 | 운양동 | 산  | 71  | -  | 0         | 임  | 2,243  |       | 2,243  | 한국토지주택공사    |    |     |                   |  |
| 2301 | 운양동 | 산  | 71  | -  | 1         | 임  | 137    |       | 137    | 한국토지주택공사    |    |     |                   |  |
| 2302 | 운양동 | 산  | 72  | -  | 1         | 임  | 1,258  |       | 1,258  | 한국토지주택공사    |    |     |                   |  |
| 2303 | 운양동 | 산  | 73  | -  | 2         | 임  | 34     |       | 34     | 한국토지주택공사외9명 |    |     |                   |  |
| 2304 | 운양동 | 산  | 73  | -  | 3         | 임  | 536    |       | 536    | 한국토지주택공사외9명 |    |     |                   |  |
| 2305 | 운양동 | 산  | 88  | -  | 1         | 임  | 258    |       | 258    | 한국토지주택공사    |    |     |                   |  |
| 2306 | 운양동 | 산  | 93  | -  | 8         | 임  | 390    |       | 390    | 한국토지주택공사    |    |     |                   |  |
| 2307 | 운양동 | 산  | 152 | -  | 3         | 임  | 184    |       | 184    | 한국토지주택공사    |    |     |                   |  |
| 2308 | 운양동 | 산  | 152 | -  | 4         | 임  | 9,409  |       | 9,409  | 한국토지주택공사    |    |     |                   |  |
| 2309 | 운양동 | 산  | 153 | -  | 2         | 임  | 412    |       | 412    | 한국토지주택공사    |    |     |                   |  |
| 2310 | 운양동 | 산  | 153 | -  | 3         | 임  | 22,080 |       | 22,080 | 국(국방부)      |    |     |                   |  |
| 2311 | 운양동 | 산  | 153 | -  | 4         | 임  | 257    |       | 257    | 한국토지주택공사    |    |     |                   |  |
| 2312 | 운양동 | 산  | 154 | -  | 3         | 임  | 3,137  |       | 3,137  | 한국토지주택공사    |    |     |                   |  |
| 2313 | 운양동 | 산  | 156 | -  | 2         | 임  | 4,325  |       | 4,325  | 한국토지주택공사    |    |     |                   |  |
| 2314 | 운양동 | 산  | 156 | -  | 3         | 임  | 3,624  |       | 3,624  | 국(국방부)      |    |     |                   |  |
| 2315 | 운양동 | 산  | 157 | -  | 2         | 임  | 1,091  |       | 1,091  | 국(국방부)      |    |     |                   |  |
| 2316 | 운양동 | 산  | 161 | -  | 3         | 임  | 1,983  |       | 1,983  | 한국토지주택공사    |    |     |                   |  |
| 2317 | 운양동 | 산  | 162 | -  | 7         | 임  | 595    |       | 595    | 한국토지주택공사    |    |     |                   |  |
| 2318 | 운양동 | 산  | 190 | -  | 0         | 도  | 397    |       | 397    | 국(국토해양부)    |    |     |                   |  |
| 2319 | 장기동 |    | 23  | -  | 7         | 도  | 699    |       | 699    | 국(국토해양부)    |    |     |                   |  |
| 2320 | 장기동 |    | 69  | -  | 7         | 구  | 205    |       | 205    | 한국토지주택공사    |    |     |                   |  |
| 2321 | 장기동 |    | 69  | -  | 11        | 구  | 179    |       | 179    | 한국토지주택공사    |    |     |                   |  |
| 2322 | 장기동 |    | 70  | -  | 8         | 구  | 77     |       | 77     | 한국토지주택공사    |    |     |                   |  |
| 2323 | 장기동 |    | 88  | -  | 11        | 전  | 2,764  |       | 2,764  | 한국토지주택공사    |    |     |                   |  |
| 2324 | 장기동 |    | 88  | -  | 14        | 도  | 892    |       | 892    | 국(농림수산식품부)  |    |     |                   |  |
| 2325 | 장기동 |    | 97  | -  | 7         | 대  | 342    |       | 342    | 한국토지주택공사    |    |     |                   |  |
| 2326 | 장기동 |    | 97  | -  | 8         | 답  | 195    |       | 195    | 한국토지주택공사    |    |     |                   |  |
| 2327 | 장기동 |    | 104 | -  | 9         | 답  | 529    |       | 529    | 한국토지주택공사    |    |     |                   |  |
| 2328 | 장기동 |    | 104 | -  | 10        | 답  | 633    |       | 633    | 한국토지주택공사    |    |     |                   |  |
| 2329 | 장기동 |    | 104 | -  | 11        | 답  | 994    |       | 994    | 한국토지주택공사    |    |     |                   |  |
| 2330 | 장기동 |    | 104 | -  | 12        | 답  | 910    |       | 910    | 한국토지주택공사    |    |     |                   |  |
| 2331 | 장기동 |    | 104 | -  | 13        | 답  | 846    |       | 846    | 한국토지주택공사    |    |     |                   |  |
| 2332 | 장기동 |    | 104 | -  | 14        | 답  | 726    |       | 726    | 한국토지주택공사    |    |     |                   |  |
| 2333 | 장기동 |    | 106 | -  | 1         | 답  | 5,462  |       | 5,462  | 한국토지주택공사    |    |     |                   |  |
| 2334 | 장기동 |    | 106 | -  | 2         | 답  | 2,745  |       | 2,745  | 한국토지주택공사    |    |     |                   |  |
| 2335 | 장기동 |    | 106 | -  | 5         | 구  | 2,111  |       | 2,111  | 국(농림수산식품부)  |    |     |                   |  |
| 2336 | 장기동 |    | 106 | -  | 6         | 도  | 579    |       | 579    | 국(농림수산식품부)  |    |     |                   |  |

| 연번   | 소재지 | 지번 |     |      | 지목 | 면적(㎡)     |       |       | 소유자      |    | 관계인 |    |                   |
|------|-----|----|-----|------|----|-----------|-------|-------|----------|----|-----|----|-------------------|
|      |     | 산  | 본번  | 부번   |    | 공부상<br>면적 | 편입면적  |       | 성명       | 주소 | 성명  | 주소 | 소유권이외의<br>권리종류및내용 |
|      |     |    |     |      |    |           | 1단계   | 2단계   |          |    |     |    |                   |
| 2337 | 장기동 |    | 115 | - 3  | 구  | 26        | 26    | -     | 한국농어촌공사  |    |     |    |                   |
| 2338 | 장기동 |    | 115 | - 4  | 전  | 36        | 36    | -     | 한국토지주택공사 |    |     |    |                   |
| 2339 | 장기동 |    | 115 | - 5  | 전  | 13        | 13    | -     | 한국토지주택공사 |    |     |    |                   |
| 2340 | 장기동 |    | 116 | - 0  | 대  | 547       | 547   | -     | 한국토지주택공사 |    |     |    |                   |
| 2341 | 장기동 |    | 116 | - 1  | 장  | 931       | 931   | -     | 한국토지주택공사 |    |     |    |                   |
| 2342 | 장기동 |    | 116 | - 2  | 도  | 30        | 30    | -     | 한국토지주택공사 |    |     |    |                   |
| 2343 | 장기동 |    | 116 | - 3  | 전  | 2,049     | 2,049 | -     | 한국토지주택공사 |    |     |    |                   |
| 2344 | 장기동 |    | 117 | - 0  | 임  | 914       | 914   | -     | 한국토지주택공사 |    |     |    |                   |
| 2345 | 장기동 |    | 117 | - 1  | 대  | 914       | 914   | -     | 한국토지주택공사 |    |     |    |                   |
| 2346 | 장기동 |    | 135 | - 14 | 도  | 31        | 31    | -     | 한국토지주택공사 |    |     |    |                   |
| 2347 | 장기동 |    | 136 | - 2  | 도  | 68        | 68    | -     | 한국토지주택공사 |    |     |    |                   |
| 2348 | 장기동 |    | 144 | - 6  | 대  | 21        | 21    | -     | 한국토지주택공사 |    |     |    |                   |
| 2349 | 장기동 |    | 145 | - 5  | 도  | 18        |       | 18    | 김포시      |    |     |    |                   |
| 2350 | 장기동 |    | 146 | - 1  | 답  | 115       |       | 115   | 김포시      |    |     |    |                   |
| 2351 | 장기동 |    | 161 | - 1  | 답  | 519       | 519   | -     | 한국토지주택공사 |    |     |    |                   |
| 2352 | 장기동 |    | 166 | - 1  | 답  | 1,597     |       | 1,597 | 한국토지주택공사 |    |     |    |                   |
| 2353 | 장기동 |    | 166 | - 2  | 도  | 10        |       | 10    | 한국토지주택공사 |    |     |    |                   |
| 2354 | 장기동 |    | 166 | - 3  | 답  | 691       | 691   | -     | 한국토지주택공사 |    |     |    |                   |
| 2355 | 장기동 |    | 166 | - 4  | 답  | 826       | 826   | -     | 한국토지주택공사 |    |     |    |                   |
| 2356 | 장기동 |    | 166 | - 5  | 답  | 4,922     | 4,922 | -     | 한국토지주택공사 |    |     |    |                   |
| 2357 | 장기동 |    | 166 | - 8  | 도  | 126       |       | 126   | 김포시      |    |     |    |                   |
| 2358 | 장기동 |    | 166 | - 10 | 답  | 421       |       | 421   | 김포시      |    |     |    |                   |
| 2359 | 장기동 |    | 166 | - 11 | 답  | 185       | 185   | -     | 한국토지주택공사 |    |     |    |                   |
| 2360 | 장기동 |    | 166 | - 13 | 답  | 1,000     |       | 1,000 | 한국토지주택공사 |    |     |    |                   |
| 2361 | 장기동 |    | 166 | - 14 | 답  | 1,000     |       | 1,000 | 한국토지주택공사 |    |     |    |                   |
| 2362 | 장기동 |    | 168 | - 0  | 답  | 155       |       | 155   | 한국토지주택공사 |    |     |    |                   |
| 2363 | 장기동 |    | 168 | - 1  | 구  | 446       |       | 446   | 한국토지주택공사 |    |     |    |                   |
| 2364 | 장기동 |    | 168 | - 2  | 답  | 47        |       | 47    | 한국토지주택공사 |    |     |    |                   |
| 2365 | 장기동 |    | 170 | - 1  | 구  | 36        | 36    | -     | 한국토지주택공사 |    |     |    |                   |
| 2366 | 장기동 |    | 171 | - 0  | 전  | 2,983     | 2,983 | -     | 한국토지주택공사 |    |     |    |                   |
| 2367 | 장기동 |    | 171 | - 1  | 전  | 417       | 417   | -     | 한국토지주택공사 |    |     |    |                   |
| 2368 | 장기동 |    | 171 | - 2  | 전  | 4,076     | 4,076 | -     | 한국토지주택공사 |    |     |    |                   |
| 2369 | 장기동 |    | 171 | - 3  | 대  | 605       | 605   | -     | 한국토지주택공사 |    |     |    |                   |
| 2370 | 장기동 |    | 171 | - 4  | 전  | 807       | 807   | -     | 한국토지주택공사 |    |     |    |                   |
| 2371 | 장기동 |    | 171 | - 5  | 전  | 364       | 364   | -     | 한국토지주택공사 |    |     |    |                   |
| 2372 | 장기동 |    | 171 | - 6  | 도  | 288       | 288   | -     | 한국토지주택공사 |    |     |    |                   |
| 2373 | 장기동 |    | 171 | - 7  | 도  | 145       | 145   | -     | 한국토지주택공사 |    |     |    |                   |
| 2374 | 장기동 |    | 171 | - 8  | 전  | 89        | 89    | -     | 한국토지주택공사 |    |     |    |                   |
| 2375 | 장기동 |    | 171 | - 9  | 구  | 247       | 247   | -     | 한국농어촌공사  |    |     |    |                   |
| 2376 | 장기동 |    | 171 | - 10 | 구  | 30        | 30    | -     | 한국토지주택공사 |    |     |    |                   |
| 2377 | 장기동 |    | 172 | - 0  | 답  | 225       | 225   | -     | 한국토지주택공사 |    |     |    |                   |
| 2378 | 장기동 |    | 172 | - 1  | 구  | 91        | 91    | -     | 한국토지주택공사 |    |     |    |                   |
| 2379 | 장기동 |    | 172 | - 2  | 답  | 61        | 61    | -     | 한국토지주택공사 |    |     |    |                   |
| 2380 | 장기동 |    | 173 | - 1  | 구  | 126       | 126   | -     | 한국토지주택공사 |    |     |    |                   |
| 2381 | 장기동 |    | 175 | - 1  | 전  | 750       | 750   | -     | 한국토지주택공사 |    |     |    |                   |
| 2382 | 장기동 |    | 175 | - 2  | 전  | 278       | 278   | -     | 한국토지주택공사 |    |     |    |                   |
| 2383 | 장기동 |    | 176 | - 2  | 전  | 76        | 76    | -     | 한국토지주택공사 |    |     |    |                   |
| 2384 | 장기동 |    | 176 | - 4  | 전  | 9,214     | 9,214 | -     | 한국토지주택공사 |    |     |    |                   |
| 2385 | 장기동 |    | 176 | - 5  | 전  | 337       | 337   | -     | 한국토지주택공사 |    |     |    |                   |
| 2386 | 장기동 |    | 176 | - 6  | 전  | 8,182     | 8,182 | -     | 한국토지주택공사 |    |     |    |                   |
| 2387 | 장기동 |    | 176 | - 7  | 도  | 50        | 50    | -     | 한국토지주택공사 |    |     |    |                   |
| 2388 | 장기동 |    | 176 | - 9  | 도  | 145       |       | 145   | 한국토지주택공사 |    |     |    |                   |
| 2389 | 장기동 |    | 176 | - 10 | 전  | 115       |       | 115   | 한국토지주택공사 |    |     |    |                   |
| 2390 | 장기동 |    | 176 | - 11 | 도  | 93        |       | 93    | 한국토지주택공사 |    |     |    |                   |
| 2391 | 장기동 |    | 176 | - 13 | 대  | 554       |       | 554   | 한국토지주택공사 |    |     |    |                   |
| 2392 | 장기동 |    | 176 | - 17 | 구  | 72        |       | 72    | 한국토지주택공사 |    |     |    |                   |
| 2393 | 장기동 |    | 176 | - 18 | 전  | 90        | 90    | -     | 한국토지주택공사 |    |     |    |                   |
| 2394 | 장기동 |    | 176 | - 20 | 장  | 1,010     | 1,010 | -     | 한국토지주택공사 |    |     |    |                   |
| 2395 | 장기동 |    | 176 | - 25 | 전  | 435       | 435   | -     | 한국토지주택공사 |    |     |    |                   |
| 2396 | 장기동 |    | 177 | - 0  | 답  | 469       |       | 469   | 한국토지주택공사 |    |     |    |                   |
| 2397 | 장기동 |    | 178 | - 7  | 답  | 139       | 139   | -     | 한국토지주택공사 |    |     |    |                   |
| 2398 | 장기동 |    | 179 | - 3  | 답  | 5         | 5     | -     | 한국토지주택공사 |    |     |    |                   |
| 2399 | 장기동 |    | 180 | - 3  | 구  | 359       | 359   | -     | 한국토지주택공사 |    |     |    |                   |
| 2400 | 장기동 |    | 182 | - 5  | 구  | 38        | 38    | -     | 한국토지주택공사 |    |     |    |                   |
| 2401 | 장기동 |    | 182 | - 6  | 잡  | 194       | 194   | -     | 한국토지주택공사 |    |     |    |                   |

| 연번   | 소재지 | 지번  |    |    | 지목 | 면적(㎡)     |       |     | 소유자      |    | 관계인 |    |                   |
|------|-----|-----|----|----|----|-----------|-------|-----|----------|----|-----|----|-------------------|
|      |     | 산   | 본번 | 부번 |    | 공부상<br>면적 | 편입면적  |     | 성명       | 주소 | 성명  | 주소 | 소유권이외의<br>권리종류및내용 |
|      |     |     |    |    |    |           | 1단계   | 2단계 |          |    |     |    |                   |
| 2402 | 장기동 | 183 | -  | 0  | 대  | 476       | 476   | -   | 한국토지주택공사 |    |     |    |                   |
| 2403 | 장기동 | 183 | -  | 2  | 도  | 122       | 122   | -   | 한국토지주택공사 |    |     |    |                   |
| 2404 | 장기동 | 183 | -  | 3  | 전  | 37        | 37    | -   | 한국토지주택공사 |    |     |    |                   |
| 2405 | 장기동 | 183 | -  | 4  | 도  | 182       | 182   | -   | 한국토지주택공사 |    |     |    |                   |
| 2406 | 장기동 | 183 | -  | 5  | 전  | 23        | 23    | -   | 한국토지주택공사 |    |     |    |                   |
| 2407 | 장기동 | 183 | -  | 6  | 대  | 660       | 660   | -   | 한국토지주택공사 |    |     |    |                   |
| 2408 | 장기동 | 183 | -  | 7  | 도  | 10        | 10    | -   | 한국토지주택공사 |    |     |    |                   |
| 2409 | 장기동 | 183 | -  | 9  | 전  | 590       | 590   | -   | 한국토지주택공사 |    |     |    |                   |
| 2410 | 장기동 | 183 | -  | 11 | 전  | 269       | 269   | -   | 한국토지주택공사 |    |     |    |                   |
| 2411 | 장기동 | 184 | -  | 0  | 전  | 549       | 549   | -   | 한국토지주택공사 |    |     |    |                   |
| 2412 | 장기동 | 184 | -  | 1  | 전  | 301       | 301   | -   | 한국토지주택공사 |    |     |    |                   |
| 2413 | 장기동 | 185 | -  | 0  | 전  | 4,549     | 4,549 | -   | 한국토지주택공사 |    |     |    |                   |
| 2414 | 장기동 | 185 | -  | 1  | 전  | 7,544     | 7,544 | -   | 한국토지주택공사 |    |     |    |                   |
| 2415 | 장기동 | 185 | -  | 2  | 대  | 307       | 307   | -   | 한국토지주택공사 |    |     |    |                   |
| 2416 | 장기동 | 185 | -  | 3  | 전  | 1,588     | 1,588 | -   | 한국토지주택공사 |    |     |    |                   |
| 2417 | 장기동 | 185 | -  | 4  | 도  | 304       | 304   | -   | 한국토지주택공사 |    |     |    |                   |
| 2418 | 장기동 | 185 | -  | 5  | 전  | 493       | 493   | -   | 한국토지주택공사 |    |     |    |                   |
| 2419 | 장기동 | 185 | -  | 6  | 임  | 1,344     | 1,344 | -   | 한국토지주택공사 |    |     |    |                   |
| 2420 | 장기동 | 185 | -  | 7  | 임  | 992       | 992   | -   | 한국토지주택공사 |    |     |    |                   |
| 2421 | 장기동 | 185 | -  | 8  | 임  | 129       | 129   | -   | 한국토지주택공사 |    |     |    |                   |
| 2422 | 장기동 | 185 | -  | 9  | 전  | 2,645     | 2,645 | -   | 한국토지주택공사 |    |     |    |                   |
| 2423 | 장기동 | 185 | -  | 10 | 전  | 1,589     | 1,589 | -   | 한국토지주택공사 |    |     |    |                   |
| 2424 | 장기동 | 186 | -  | 0  | 전  | 2,559     | 2,559 | -   | 한국토지주택공사 |    |     |    |                   |
| 2425 | 장기동 | 187 | -  | 0  | 전  | 810       | 810   | -   | 한국토지주택공사 |    |     |    |                   |
| 2426 | 장기동 | 188 | -  | 0  | 답  | 7,071     | 7,071 | -   | 한국토지주택공사 |    |     |    |                   |
| 2427 | 장기동 | 188 | -  | 1  | 전  | 6,476     | 6,476 | -   | 한국토지주택공사 |    |     |    |                   |
| 2428 | 장기동 | 188 | -  | 2  | 임  | 2,029     | 2,029 | -   | 한국토지주택공사 |    |     |    |                   |
| 2429 | 장기동 | 188 | -  | 3  | 임  | 681       | 681   | -   | 한국토지주택공사 |    |     |    |                   |
| 2430 | 장기동 | 189 | -  | 1  | 답  | 1,464     | 1,464 | -   | 한국토지주택공사 |    |     |    |                   |
| 2431 | 장기동 | 189 | -  | 2  | 전  | 982       | 982   | -   | 한국토지주택공사 |    |     |    |                   |
| 2432 | 장기동 | 190 | -  | 2  | 전  | 360       | 360   | -   | 한국토지주택공사 |    |     |    |                   |
| 2433 | 장기동 | 190 | -  | 3  | 답  | 407       | 407   | -   | 한국토지주택공사 |    |     |    |                   |
| 2434 | 장기동 | 190 | -  | 4  | 답  | 1,554     | 1,554 | -   | 한국토지주택공사 |    |     |    |                   |
| 2435 | 장기동 | 190 | -  | 5  | 전  | 117       | 117   | -   | 한국토지주택공사 |    |     |    |                   |
| 2436 | 장기동 | 190 | -  | 6  | 전  | 661       | 661   | -   | 한국토지주택공사 |    |     |    |                   |
| 2437 | 장기동 | 190 | -  | 7  | 전  | 333       | 333   | -   | 한국토지주택공사 |    |     |    |                   |
| 2438 | 장기동 | 191 | -  | 1  | 대  | 86        | 86    | -   | 한국토지주택공사 |    |     |    |                   |
| 2439 | 장기동 | 191 | -  | 2  | 대  | 996       | 996   | -   | 한국토지주택공사 |    |     |    |                   |
| 2440 | 장기동 | 191 | -  | 5  | 답  | 173       | 173   | -   | 한국토지주택공사 |    |     |    |                   |
| 2441 | 장기동 | 192 | -  | 1  | 도  | 99        | 99    | -   | 김포시      |    |     |    |                   |
| 2442 | 장기동 | 192 | -  | 3  | 답  | 144       | 144   | -   | 한국토지주택공사 |    |     |    |                   |
| 2443 | 장기동 | 192 | -  | 4  | 답  | 1,676     | 1,676 | -   | 한국토지주택공사 |    |     |    |                   |
| 2444 | 장기동 | 192 | -  | 6  | 답  | 234       | 234   | -   | 김포시      |    |     |    |                   |
| 2445 | 장기동 | 192 | -  | 7  | 답  | 253       | 253   | -   | 한국토지주택공사 |    |     |    |                   |
| 2446 | 장기동 | 192 | -  | 8  | 답  | 195       | 195   | -   | 김포시      |    |     |    |                   |
| 2447 | 장기동 | 192 | -  | 9  | 답  | 13        | 13    | -   | 한국토지주택공사 |    |     |    |                   |
| 2448 | 장기동 | 193 | -  | 0  | 대  | 248       | 248   | -   | 한국토지주택공사 |    |     |    |                   |
| 2449 | 장기동 | 194 | -  | 0  | 전  | 4,896     | 4,896 | -   | 한국토지주택공사 |    |     |    |                   |
| 2450 | 장기동 | 194 | -  | 1  | 전  | 6,565     | 6,565 | -   | 한국토지주택공사 |    |     |    |                   |
| 2451 | 장기동 | 194 | -  | 2  | 대  | 387       | 387   | -   | 한국토지주택공사 |    |     |    |                   |
| 2452 | 장기동 | 195 | -  | 1  | 도  | 89        | 89    | -   | 김포시      |    |     |    |                   |
| 2453 | 장기동 | 195 | -  | 2  | 전  | 143       | 143   | -   | 한국토지주택공사 |    |     |    |                   |
| 2454 | 장기동 | 195 | -  | 3  | 전  | 377       | 377   | -   | 한국토지주택공사 |    |     |    |                   |
| 2455 | 장기동 | 195 | -  | 4  | 묘  | 55        | 55    | -   | 김포시      |    |     |    |                   |
| 2456 | 장기동 | 195 | -  | 5  | 전  | 586       | 586   | -   | 김포시      |    |     |    |                   |
| 2457 | 장기동 | 195 | -  | 6  | 총  | 900       | 900   | -   | 한국토지주택공사 |    |     |    |                   |
| 2458 | 장기동 | 195 | -  | 7  | 전  | 1,008     | 1,008 | -   | 한국토지주택공사 |    |     |    |                   |
| 2459 | 장기동 | 195 | -  | 8  | 전  | 108       | 108   | -   | 한국토지주택공사 |    |     |    |                   |
| 2460 | 장기동 | 196 | -  | 0  | 대  | 198       | 198   | -   | 한국토지주택공사 |    |     |    |                   |
| 2461 | 장기동 | 196 | -  | 1  | 대  | 234       | 234   | -   | 한국토지주택공사 |    |     |    |                   |
| 2462 | 장기동 | 196 | -  | 2  | 전  | 797       | 797   | -   | 한국토지주택공사 |    |     |    |                   |
| 2463 | 장기동 | 196 | -  | 3  | 전  | 328       | 328   | -   | 한국토지주택공사 |    |     |    |                   |
| 2464 | 장기동 | 196 | -  | 4  | 잡  | 707       | 707   | -   | 한국토지주택공사 |    |     |    |                   |
| 2465 | 장기동 | 196 | -  | 5  | 전  | 2,328     | 2,328 | -   | 한국토지주택공사 |    |     |    |                   |
| 2466 | 장기동 | 196 | -  | 6  | 전  | 382       | 382   | -   | 한국토지주택공사 |    |     |    |                   |

| 연번   | 소재지 | 지번  |    |    | 지목 | 면적(㎡)     |       |     | 소유자      |    | 관계인 |    |                   |
|------|-----|-----|----|----|----|-----------|-------|-----|----------|----|-----|----|-------------------|
|      |     | 산   | 본번 | 부번 |    | 공부상<br>면적 | 편입면적  |     | 성명       | 주소 | 성명  | 주소 | 소유권이외의<br>권리종류및내용 |
|      |     |     |    |    |    |           | 1단계   | 2단계 |          |    |     |    |                   |
| 2467 | 장기동 | 197 | -  | 0  | 대  | 229       | 229   | -   | 한국토지주택공사 |    |     |    |                   |
| 2468 | 장기동 | 197 | -  | 1  | 전  | 3,606     | 3,606 | -   | 한국토지주택공사 |    |     |    |                   |
| 2469 | 장기동 | 198 | -  | 0  | 전  | 721       | 721   | -   | 한국토지주택공사 |    |     |    |                   |
| 2470 | 장기동 | 198 | -  | 1  | 전  | 688       | 688   | -   | 한국토지주택공사 |    |     |    |                   |
| 2471 | 장기동 | 198 | -  | 2  | 전  | 387       | 387   | -   | 한국토지주택공사 |    |     |    |                   |
| 2472 | 장기동 | 198 | -  | 3  | 전  | 3,093     | 3,093 | -   | 한국토지주택공사 |    |     |    |                   |
| 2473 | 장기동 | 198 | -  | 4  | 전  | 214       | 214   | -   | 한국토지주택공사 |    |     |    |                   |
| 2474 | 장기동 | 198 | -  | 5  | 전  | 214       | 214   | -   | 한국토지주택공사 |    |     |    |                   |
| 2475 | 장기동 | 198 | -  | 6  | 잡  | 780       | 780   | -   | 한국토지주택공사 |    |     |    |                   |
| 2476 | 장기동 | 199 | -  | 1  | 도  | 301       | 301   | -   | 김포시      |    |     |    |                   |
| 2477 | 장기동 | 199 | -  | 2  | 도  | 23        | 23    | -   | 김포시      |    |     |    |                   |
| 2478 | 장기동 | 199 | -  | 5  | 대  | 939       | 939   | -   | 한국토지주택공사 |    |     |    |                   |
| 2479 | 장기동 | 199 | -  | 6  | 대  | 352       | 352   | -   | 한국토지주택공사 |    |     |    |                   |
| 2480 | 장기동 | 199 | -  | 7  | 전  | 384       | 384   | -   | 김포시      |    |     |    |                   |
| 2481 | 장기동 | 199 | -  | 8  | 대  | 152       | 152   | -   | 김포시      |    |     |    |                   |
| 2482 | 장기동 | 199 | -  | 9  | 도  | 26        | 26    | -   | 김포시      |    |     |    |                   |
| 2483 | 장기동 | 199 | -  | 10 | 대  | 859       | 859   | -   | 한국토지주택공사 |    |     |    |                   |
| 2484 | 장기동 | 199 | -  | 17 | 잡  | 965       | 965   | -   | 한국토지주택공사 |    |     |    |                   |
| 2485 | 장기동 | 199 | -  | 19 | 임  | 94        |       | 94  | 한국토지주택공사 |    |     |    |                   |
| 2486 | 장기동 | 199 | -  | 22 | 전  | 67        | 67    | -   | 김포시      |    |     |    |                   |
| 2487 | 장기동 | 199 | -  | 23 | 대  | 191       | 191   | -   | 김포시      |    |     |    |                   |
| 2488 | 장기동 | 199 | -  | 24 | 전  | 15        | 15    | -   | 한국토지주택공사 |    |     |    |                   |
| 2489 | 장기동 | 199 | -  | 25 | 전  | 478       | 478   | -   | 김포시      |    |     |    |                   |
| 2490 | 장기동 | 199 | -  | 26 | 잡  | 72        | 72    | -   | 김포시      |    |     |    |                   |
| 2491 | 장기동 | 199 | -  | 27 | 잡  | 32        | 32    | -   | 김포시      |    |     |    |                   |
| 2492 | 장기동 | 199 | -  | 28 | 잡  | 91        | 91    | -   | 한국토지주택공사 |    |     |    |                   |
| 2493 | 장기동 | 199 | -  | 29 | 장  | 1,594     | 1,594 | -   | 한국토지주택공사 |    |     |    |                   |
| 2494 | 장기동 | 199 | -  | 30 | 구  | 26        |       | 26  | 한국토지주택공사 |    |     |    |                   |
| 2495 | 장기동 | 199 | -  | 31 | 전  | 13        |       | 13  | 한국토지주택공사 |    |     |    |                   |
| 2496 | 장기동 | 199 | -  | 32 | 대  | 710       | 710   | -   | 한국토지주택공사 |    |     |    |                   |
| 2497 | 장기동 | 199 | -  | 33 | 대  | 932       | 932   | -   | 한국토지주택공사 |    |     |    |                   |
| 2498 | 장기동 | 199 | -  | 34 | 대  | 932       | 932   | -   | 한국토지주택공사 |    |     |    |                   |
| 2499 | 장기동 | 199 | -  | 35 | 전  | 987       | 987   | -   | 한국토지주택공사 |    |     |    |                   |
| 2500 | 장기동 | 200 | -  | 5  | 대  | 40        | 40    | -   | 김포시      |    |     |    |                   |
| 2501 | 장기동 | 200 | -  | 6  | 대  | 81        |       | 81  | 한국토지주택공사 |    |     |    |                   |
| 2502 | 장기동 | 201 | -  | 1  | 답  | 170       | 170   | -   | 한국토지주택공사 |    |     |    |                   |
| 2503 | 장기동 | 201 | -  | 4  | 구  | 35        | 35    | -   | 한국토지주택공사 |    |     |    |                   |
| 2504 | 장기동 | 201 | -  | 5  | 구  | 24        | 24    | -   | 한국토지주택공사 |    |     |    |                   |
| 2505 | 장기동 | 202 | -  | 1  | 답  | 180       |       | 180 | 한국토지주택공사 |    |     |    |                   |
| 2506 | 장기동 | 202 | -  | 3  | 답  | 387       |       | 387 | 김포시      |    |     |    |                   |
| 2507 | 장기동 | 203 | -  | 1  | 답  | 161       |       | 161 | 김포시      |    |     |    |                   |
| 2508 | 장기동 | 205 | -  | 0  | 잡  | 55        | 55    | -   | 한국토지주택공사 |    |     |    |                   |
| 2509 | 장기동 | 205 | -  | 1  | 전  | 172       | 172   | -   | 한국토지주택공사 |    |     |    |                   |
| 2510 | 장기동 | 205 | -  | 2  | 도  | 31        | 31    | -   | 한국토지주택공사 |    |     |    |                   |
| 2511 | 장기동 | 206 | -  | 0  | 잡  | 692       | 692   | -   | 한국토지주택공사 |    |     |    |                   |
| 2512 | 장기동 | 206 | -  | 1  | 대  | 316       |       | 316 | 한국토지주택공사 |    |     |    |                   |
| 2513 | 장기동 | 206 | -  | 2  | 도  | 21        | 21    | -   | 한국토지주택공사 |    |     |    |                   |
| 2514 | 장기동 | 208 | -  | 0  | 전  | 403       | 403   | -   | 한국토지주택공사 |    |     |    |                   |
| 2515 | 장기동 | 209 | -  | 1  | 대  | 390       | 390   | -   | 한국토지주택공사 |    |     |    |                   |
| 2516 | 장기동 | 209 | -  | 2  | 도  | 130       | 130   | -   | 한국토지주택공사 |    |     |    |                   |
| 2517 | 장기동 | 211 | -  | 1  | 전  | 496       | 496   | -   | 한국토지주택공사 |    |     |    |                   |
| 2518 | 장기동 | 211 | -  | 2  | 전  | 714       | 714   | -   | 한국토지주택공사 |    |     |    |                   |
| 2519 | 장기동 | 211 | -  | 3  | 대  | 490       | 490   | -   | 한국토지주택공사 |    |     |    |                   |
| 2520 | 장기동 | 211 | -  | 6  | 전  | 893       | 893   | -   | 한국토지주택공사 |    |     |    |                   |
| 2521 | 장기동 | 211 | -  | 7  | 전  | 661       | 661   | -   | 한국토지주택공사 |    |     |    |                   |
| 2522 | 장기동 | 213 | -  | 0  | 대  | 198       | 198   | -   | 한국토지주택공사 |    |     |    |                   |
| 2523 | 장기동 | 214 | -  | 0  | 전  | 129       | 129   | -   | 한국토지주택공사 |    |     |    |                   |
| 2524 | 장기동 | 219 | -  | 1  | 전  | 125       | 125   | -   | 한국토지주택공사 |    |     |    |                   |
| 2525 | 장기동 | 219 | -  | 4  | 전  | 529       | 529   | -   | 한국토지주택공사 |    |     |    |                   |
| 2526 | 장기동 | 219 | -  | 5  | 대  | 319       | 319   | -   | 한국토지주택공사 |    |     |    |                   |
| 2527 | 장기동 | 220 | -  | 0  | 대  | 476       | 476   | -   | 한국토지주택공사 |    |     |    |                   |
| 2528 | 장기동 | 221 | -  | 1  | 대  | 549       | 549   | -   | 한국토지주택공사 |    |     |    |                   |
| 2529 | 장기동 | 221 | -  | 2  | 전  | 66        | 66    | -   | 한국토지주택공사 |    |     |    |                   |
| 2530 | 장기동 | 221 | -  | 3  | 도  | 24        | 24    | -   | 한국토지주택공사 |    |     |    |                   |
| 2531 | 장기동 | 221 | -  | 4  | 전  | 977       | 977   | -   | 한국토지주택공사 |    |     |    |                   |

| 연번   | 소재지 | 지번  |    |    | 지목 | 면적(㎡)     |       |       | 소유자      |    | 관계인 |    |                   |
|------|-----|-----|----|----|----|-----------|-------|-------|----------|----|-----|----|-------------------|
|      |     | 산   | 본번 | 부번 |    | 공부상<br>면적 | 편입면적  |       | 성명       | 주소 | 성명  | 주소 | 소유권이외의<br>권리종류및내용 |
|      |     |     |    |    |    |           | 1단계   | 2단계   |          |    |     |    |                   |
| 2532 | 장기동 | 222 | -  | 0  | 전  | 1,322     | 1,322 | -     | 한국토지주택공사 |    |     |    |                   |
| 2533 | 장기동 | 222 | -  | 1  | 전  | 1,785     | 1,785 | -     | 한국토지주택공사 |    |     |    |                   |
| 2534 | 장기동 | 223 | -  | 0  | 전  | 588       | 588   | -     | 한국토지주택공사 |    |     |    |                   |
| 2535 | 장기동 | 224 | -  | 0  | 전  | 271       | 271   | -     | 한국토지주택공사 |    |     |    |                   |
| 2536 | 장기동 | 225 | -  | 1  | 전  | 296       | 296   | -     | 한국토지주택공사 |    |     |    |                   |
| 2537 | 장기동 | 225 | -  | 2  | 대  | 149       | 149   | -     | 한국토지주택공사 |    |     |    |                   |
| 2538 | 장기동 | 225 | -  | 3  | 구  | 592       | 592   | -     | 한국토지주택공사 |    |     |    |                   |
| 2539 | 장기동 | 225 | -  | 4  | 대  | 470       | 470   | -     | 한국토지주택공사 |    |     |    |                   |
| 2540 | 장기동 | 225 | -  | 5  | 전  | 122       | 122   | -     | 한국토지주택공사 |    |     |    |                   |
| 2541 | 장기동 | 225 | -  | 6  | 전  | 1,372     | 1,372 | -     | 한국토지주택공사 |    |     |    |                   |
| 2542 | 장기동 | 225 | -  | 7  | 도  | 55        | 55    | -     | 한국토지주택공사 |    |     |    |                   |
| 2543 | 장기동 | 228 | -  | 0  | 대  | 291       | 291   | -     | 한국토지주택공사 |    |     |    |                   |
| 2544 | 장기동 | 229 | -  | 1  | 전  | 90        | 90    | -     | 한국토지주택공사 |    |     |    |                   |
| 2545 | 장기동 | 229 | -  | 2  | 전  | 698       | 698   | -     | 한국토지주택공사 |    |     |    |                   |
| 2546 | 장기동 | 229 | -  | 3  | 대  | 1,114     | 1,114 | -     | 한국토지주택공사 |    |     |    |                   |
| 2547 | 장기동 | 229 | -  | 4  | 전  | 1,507     | 1,507 | -     | 한국토지주택공사 |    |     |    |                   |
| 2548 | 장기동 | 229 | -  | 5  | 전  | 1,434     | 1,434 | -     | 한국토지주택공사 |    |     |    |                   |
| 2549 | 장기동 | 229 | -  | 6  | 대  | 500       | 500   | -     | 한국토지주택공사 |    |     |    |                   |
| 2550 | 장기동 | 229 | -  | 7  | 대  | 476       | 476   | -     | 한국토지주택공사 |    |     |    |                   |
| 2551 | 장기동 | 229 | -  | 10 | 도  | 196       | 196   | -     | 김포시      |    |     |    |                   |
| 2552 | 장기동 | 229 | -  | 12 | 구  | 144       | 144   | -     | 한국토지주택공사 |    |     |    |                   |
| 2553 | 장기동 | 229 | -  | 13 | 대  | 794       | 794   | -     | 한국토지주택공사 |    |     |    |                   |
| 2554 | 장기동 | 229 | -  | 14 | 전  | 21        | 21    | -     | 김포시      |    |     |    |                   |
| 2555 | 장기동 | 229 | -  | 15 | 전  | 11        | 11    | -     | 김포시      |    |     |    |                   |
| 2556 | 장기동 | 229 | -  | 16 | 전  | 24        | 24    | -     | 김포시      |    |     |    |                   |
| 2557 | 장기동 | 229 | -  | 17 | 도  | 77        | 77    | -     | 한국토지주택공사 |    |     |    |                   |
| 2558 | 장기동 | 229 | -  | 18 | 전  | 590       | 590   | -     | 한국토지주택공사 |    |     |    |                   |
| 2559 | 장기동 | 229 | -  | 19 | 대  | 880       | 880   | -     | 한국토지주택공사 |    |     |    |                   |
| 2560 | 장기동 | 229 | -  | 20 | 도  | 22        | 22    | -     | 한국토지주택공사 |    |     |    |                   |
| 2561 | 장기동 | 229 | -  | 21 | 도  | 34        | 34    | -     | 한국토지주택공사 |    |     |    |                   |
| 2562 | 장기동 | 230 | -  | 1  | 전  | 1,286     | 1,286 | -     | 한국토지주택공사 |    |     |    |                   |
| 2563 | 장기동 | 230 | -  | 2  | 대  | 495       | 495   | -     | 한국토지주택공사 |    |     |    |                   |
| 2564 | 장기동 | 230 | -  | 4  | 대  | 108       | 108   | -     | 한국토지주택공사 |    |     |    |                   |
| 2565 | 장기동 | 230 | -  | 5  | 전  | 1,076     | 1,076 | -     | 한국토지주택공사 |    |     |    |                   |
| 2566 | 장기동 | 231 | -  | 1  | 장  | 970       | 970   | -     | 한국토지주택공사 |    |     |    |                   |
| 2567 | 장기동 | 231 | -  | 2  | 도  | 20        | 20    | -     | 김포시      |    |     |    |                   |
| 2568 | 장기동 | 231 | -  | 3  | 전  | 12        | 12    | -     | 김포시      |    |     |    |                   |
| 2569 | 장기동 | 232 | -  | 1  | 답  | 1,015     | 1,015 | -     | 한국토지주택공사 |    |     |    |                   |
| 2570 | 장기동 | 232 | -  | 2  | 도  | 26        | 26    | -     | 김포시      |    |     |    |                   |
| 2571 | 장기동 | 233 | -  | 1  | 전  | 3,759     | 3,759 | -     | 한국토지주택공사 |    |     |    |                   |
| 2572 | 장기동 | 233 | -  | 2  | 전  | 387       | 387   | -     | 한국토지주택공사 |    |     |    |                   |
| 2573 | 장기동 | 233 | -  | 3  | 도  | 79        | 79    | -     | 김포시      |    |     |    |                   |
| 2574 | 장기동 | 233 | -  | 4  | 임  | 943       | 943   | -     | 김포시      |    |     |    |                   |
| 2575 | 장기동 | 233 | -  | 5  | 임  | 212       | 212   | -     | 한국토지주택공사 |    |     |    |                   |
| 2576 | 장기동 | 233 | -  | 6  | 임  | 45        | 45    | -     | 김포시      |    |     |    |                   |
| 2577 | 장기동 | 234 | -  | 1  | 전  | 198       | 198   | -     | 한국토지주택공사 |    |     |    |                   |
| 2578 | 장기동 | 234 | -  | 2  | 대  | 601       | 601   | -     | 한국토지주택공사 |    |     |    |                   |
| 2579 | 장기동 | 234 | -  | 3  | 대  | 202       | 202   | -     | 한국토지주택공사 |    |     |    |                   |
| 2580 | 장기동 | 234 | -  | 4  | 전  | 1,934     | 1,934 | -     | 한국토지주택공사 |    |     |    |                   |
| 2581 | 장기동 | 235 | -  | 0  | 전  | 1,236     | 1,236 | -     | 한국토지주택공사 |    |     |    |                   |
| 2582 | 장기동 | 236 | -  | 1  | 대  | 93        | 93    | -     | 한국토지주택공사 |    |     |    |                   |
| 2583 | 장기동 | 236 | -  | 2  | 대  | 215       | 215   | -     | 한국토지주택공사 |    |     |    |                   |
| 2584 | 장기동 | 237 | -  | 0  | 대  | 72        | 72    | -     | 한국토지주택공사 |    |     |    |                   |
| 2585 | 장기동 | 237 | -  | 1  | 구  | 113       | 113   | -     | 한국토지주택공사 |    |     |    |                   |
| 2586 | 장기동 | 237 | -  | 2  | 대  | 229       | 229   | -     | 한국토지주택공사 |    |     |    |                   |
| 2587 | 장기동 | 237 | -  | 3  | 대  | 740       | 740   | -     | 한국토지주택공사 |    |     |    |                   |
| 2588 | 장기동 | 238 | -  | 2  | 대  | 7         | 7     | -     | 한국토지주택공사 |    |     |    |                   |
| 2589 | 장기동 | 238 | -  | 3  | 구  | 272       | 272   | -     | 한국토지주택공사 |    |     |    |                   |
| 2590 | 장기동 | 238 | -  | 4  | 전  | 1,443     | 1,443 | -     | 한국토지주택공사 |    |     |    |                   |
| 2591 | 장기동 | 238 | -  | 5  | 대  | 158       | 158   | -     | 한국토지주택공사 |    |     |    |                   |
| 2592 | 장기동 | 239 | -  | 0  | 대  | 664       | 664   | -     | 한국토지주택공사 |    |     |    |                   |
| 2593 | 장기동 | 241 | -  | 0  | 답  | 648       | 648   | -     | 한국토지주택공사 |    |     |    |                   |
| 2594 | 장기동 | 243 | -  | 2  | 구  | 1,076     |       | 1,076 | 한국농어촌공사  |    |     |    |                   |
| 2595 | 장기동 | 243 | -  | 4  | 구  | 258       |       | 258   | 한국토지주택공사 |    |     |    |                   |
| 2596 | 장기동 | 244 | -  | 1  | 장  | 425       |       | 425   | 한국토지주택공사 |    |     |    |                   |

| 연번   | 소재지 | 지번 |     |      | 지목 | 면적(㎡)     |       |       | 소유자      |    | 관계인 |    |                   |
|------|-----|----|-----|------|----|-----------|-------|-------|----------|----|-----|----|-------------------|
|      |     | 산  | 본번  | 부번   |    | 공부상<br>면적 | 편입면적  |       | 성명       | 주소 | 성명  | 주소 | 소유권이외의<br>권리종류및내용 |
|      |     |    |     |      |    |           | 1단계   | 2단계   |          |    |     |    |                   |
| 2597 | 장기동 |    | 244 | - 2  | 구  | 750       |       | 750   | 한국농어촌공사  |    |     |    |                   |
| 2598 | 장기동 |    | 244 | - 3  | 구  | 350       |       | 350   | 한국농어촌공사  |    |     |    |                   |
| 2599 | 장기동 |    | 244 | - 4  | 구  | 645       |       | 645   | 한국토지주택공사 |    |     |    |                   |
| 2600 | 장기동 |    | 244 | - 6  | 답  | 2,959     |       | 2,959 | 한국토지주택공사 |    |     |    |                   |
| 2601 | 장기동 |    | 244 | - 10 | 장  | 991       |       | 991   | 한국토지주택공사 |    |     |    |                   |
| 2602 | 장기동 |    | 244 | - 11 | 도  | 33        |       | 33    | 한국토지주택공사 |    |     |    |                   |
| 2603 | 장기동 |    | 244 | - 12 | 도  | 98        |       | 98    | 한국토지주택공사 |    |     |    |                   |
| 2604 | 장기동 |    | 244 | - 13 | 답  | 1,352     |       | 1,352 | 한국토지주택공사 |    |     |    |                   |
| 2605 | 장기동 |    | 245 | - 1  | 대  | 972       |       | 972   | 한국토지주택공사 |    |     |    |                   |
| 2606 | 장기동 |    | 245 | - 2  | 장  | 826       |       | 826   | 한국토지주택공사 |    |     |    |                   |
| 2607 | 장기동 |    | 250 | - 3  | 답  | 95        |       | 95    | 한국토지주택공사 |    |     |    |                   |
| 2608 | 장기동 |    | 251 | - 1  | 답  | 1,831     | 1,831 | -     | 한국토지주택공사 |    |     |    |                   |
| 2609 | 장기동 |    | 252 | - 2  | 구  | 9,905     |       | 9,905 | 한국농어촌공사  |    |     |    |                   |
| 2610 | 장기동 |    | 252 | - 4  | 답  | 3,709     | 3,709 | -     | 한국토지주택공사 |    |     |    |                   |
| 2611 | 장기동 |    | 252 | - 13 | 구  | 26        |       | 26    | 유승수      |    |     |    |                   |
| 2612 | 장기동 |    | 254 | - 6  | 답  | 899       | 899   | -     | 한국토지주택공사 |    |     |    |                   |
| 2613 | 장기동 |    | 256 | - 3  | 답  | 136       |       | 136   | 한국토지주택공사 |    |     |    |                   |
| 2614 | 장기동 |    | 256 | - 4  | 답  | 200       |       | 200   | 한국토지주택공사 |    |     |    |                   |
| 2615 | 장기동 |    | 257 | - 3  | 답  | 8,605     | 8,605 | -     | 한국토지주택공사 |    |     |    |                   |
| 2616 | 장기동 |    | 265 | - 0  | 답  | 962       | 962   | -     | 한국토지주택공사 |    |     |    |                   |
| 2617 | 장기동 |    | 266 | - 1  | 대  | 1,538     | 1,538 | -     | 한국토지주택공사 |    |     |    |                   |
| 2618 | 장기동 |    | 266 | - 3  | 전  | 1,497     | 1,497 | -     | 한국토지주택공사 |    |     |    |                   |
| 2619 | 장기동 |    | 266 | - 5  | 전  | 198       | 198   | -     | 한국토지주택공사 |    |     |    |                   |
| 2620 | 장기동 |    | 266 | - 6  | 전  | 66        | 66    | -     | 한국토지주택공사 |    |     |    |                   |
| 2621 | 장기동 |    | 267 | - 0  | 답  | 2,787     | 2,787 | -     | 한국토지주택공사 |    |     |    |                   |
| 2622 | 장기동 |    | 268 | - 0  | 답  | 2,030     | 2,030 | -     | 한국토지주택공사 |    |     |    |                   |
| 2623 | 장기동 |    | 269 | - 0  | 전  | 1,855     | 1,855 | -     | 한국토지주택공사 |    |     |    |                   |
| 2624 | 장기동 |    | 270 | - 0  | 답  | 2,417     | 2,417 | -     | 한국토지주택공사 |    |     |    |                   |
| 2625 | 장기동 |    | 273 | - 0  | 잡  | 490       |       | 490   | 한국토지주택공사 |    |     |    |                   |
| 2626 | 장기동 |    | 275 | - 0  | 장  | 2,770     |       | 2,770 | 한국토지주택공사 |    |     |    |                   |
| 2627 | 장기동 |    | 276 | - 0  | 전  | 3,524     |       | 3,524 | 한국토지주택공사 |    |     |    |                   |
| 2628 | 장기동 |    | 277 | - 2  | 전  | 747       |       | 747   | 한국토지주택공사 |    |     |    |                   |
| 2629 | 장기동 |    | 277 | - 3  | 전  | 20        |       | 20    | 한국토지주택공사 |    |     |    |                   |
| 2630 | 장기동 |    | 280 | - 7  | 전  | 10        |       | 10    | 한국토지주택공사 |    |     |    |                   |
| 2631 | 장기동 |    | 280 | - 8  | 전  | 400       |       | 400   | 한국토지주택공사 |    |     |    |                   |
| 2632 | 장기동 |    | 280 | - 9  | 임  | 1,340     |       | 1,340 | 한국토지주택공사 |    |     |    |                   |
| 2633 | 장기동 |    | 282 | - 2  | 전  | 777       | 777   | -     | 한국토지주택공사 |    |     |    |                   |
| 2634 | 장기동 |    | 286 | - 9  | 잡  | 700       |       | 700   | 한국토지주택공사 |    |     |    |                   |
| 2635 | 장기동 |    | 286 | - 20 | 대  | 157       |       | 157   | 한국토지주택공사 |    |     |    |                   |
| 2636 | 장기동 |    | 286 | - 21 | 장  | 100       |       | 100   | 한국토지주택공사 |    |     |    |                   |
| 2637 | 장기동 |    | 288 | - 2  | 도  | 63        | 63    | -     | 한국토지주택공사 |    |     |    |                   |
| 2638 | 장기동 |    | 291 | - 0  | 전  | 5,475     | 5,475 | -     | 한국토지주택공사 |    |     |    |                   |
| 2639 | 장기동 |    | 291 | - 3  | 전  | 436       | 436   | -     | 한국토지주택공사 |    |     |    |                   |
| 2640 | 장기동 |    | 291 | - 4  | 장  | 1,103     | 1,103 | -     | 한국토지주택공사 |    |     |    |                   |
| 2641 | 장기동 |    | 291 | - 5  | 전  | 553       | 553   | -     | 한국토지주택공사 |    |     |    |                   |
| 2642 | 장기동 |    | 291 | - 6  | 도  | 40        | 40    | -     | 한국토지주택공사 |    |     |    |                   |
| 2643 | 장기동 |    | 292 | - 0  | 답  | 2,321     | 2,321 | -     | 한국토지주택공사 |    |     |    |                   |
| 2644 | 장기동 |    | 294 | - 1  | 전  | 793       |       | 793   | 한국토지주택공사 |    |     |    |                   |
| 2645 | 장기동 |    | 294 | - 2  | 전  | 522       |       | 522   | 한국토지주택공사 |    |     |    |                   |
| 2646 | 장기동 |    | 294 | - 3  | 전  | 417       |       | 417   | 한국토지주택공사 |    |     |    |                   |
| 2647 | 장기동 |    | 294 | - 4  | 전  | 694       |       | 694   | 한국토지주택공사 |    |     |    |                   |
| 2648 | 장기동 |    | 294 | - 5  | 전  | 248       |       | 248   | 한국토지주택공사 |    |     |    |                   |
| 2649 | 장기동 |    | 295 | - 1  | 전  | 2,132     | 2,132 | -     | 한국토지주택공사 |    |     |    |                   |
| 2650 | 장기동 |    | 295 | - 2  | 전  | 992       | 992   | -     | 한국토지주택공사 |    |     |    |                   |
| 2651 | 장기동 |    | 296 | - 0  | 전  | 2,529     | 2,529 | -     | 한국토지주택공사 |    |     |    |                   |
| 2652 | 장기동 |    | 297 | - 1  | 답  | 2,651     | 2,651 | -     | 한국토지주택공사 |    |     |    |                   |
| 2653 | 장기동 |    | 297 | - 2  | 답  | 2,810     | 2,810 | -     | 한국토지주택공사 |    |     |    |                   |
| 2654 | 장기동 |    | 297 | - 3  | 답  | 1,451     | 1,451 | -     | 한국토지주택공사 |    |     |    |                   |
| 2655 | 장기동 |    | 297 | - 4  | 잡  | 1,097     | 1,097 | -     | 한국토지주택공사 |    |     |    |                   |
| 2656 | 장기동 |    | 297 | - 5  | 답  | 3,723     | 3,723 | -     | 한국토지주택공사 |    |     |    |                   |
| 2657 | 장기동 |    | 298 | - 0  | 목  | 653       | 653   | -     | 한국토지주택공사 |    |     |    |                   |
| 2658 | 장기동 |    | 298 | - 1  | 전  | 506       | 506   | -     | 한국토지주택공사 |    |     |    |                   |
| 2659 | 장기동 |    | 298 | - 2  | 전  | 3,783     | 3,783 | -     | 한국토지주택공사 |    |     |    |                   |
| 2660 | 장기동 |    | 299 | - 0  | 전  | 1,611     | 1,611 | -     | 한국토지주택공사 |    |     |    |                   |
| 2661 | 장기동 |    | 299 | - 1  | 전  | 2,805     | 2,805 | -     | 한국토지주택공사 |    |     |    |                   |

| 연번   | 소재지 | 지번  |    |    | 지목 | 면적(㎡)     |       |       | 소유자      |    | 관계인 |    |                   |
|------|-----|-----|----|----|----|-----------|-------|-------|----------|----|-----|----|-------------------|
|      |     | 산   | 본번 | 부번 |    | 공부상<br>면적 | 편입면적  |       | 성명       | 주소 | 성명  | 주소 | 소유권이외의<br>권리종류및내용 |
|      |     |     |    |    |    |           | 1단계   | 2단계   |          |    |     |    |                   |
| 2662 | 장기동 | 299 | -  | 2  | 전  | 1,430     | 1,430 | -     | 한국토지주택공사 |    |     |    |                   |
| 2663 | 장기동 | 299 | -  | 3  | 잡  | 1,572     | 1,572 | -     | 한국토지주택공사 |    |     |    |                   |
| 2664 | 장기동 | 300 | -  | 1  | 잡  | 1,104     | 1,104 | -     | 한국토지주택공사 |    |     |    |                   |
| 2665 | 장기동 | 300 | -  | 2  | 전  | 2,129     | 2,129 | -     | 한국토지주택공사 |    |     |    |                   |
| 2666 | 장기동 | 300 | -  | 3  | 전  | 463       | 463   | -     | 한국토지주택공사 |    |     |    |                   |
| 2667 | 장기동 | 300 | -  | 4  | 잡  | 655       | 655   | -     | 한국토지주택공사 |    |     |    |                   |
| 2668 | 장기동 | 300 | -  | 5  | 전  | 298       | 298   | -     | 한국토지주택공사 |    |     |    |                   |
| 2669 | 장기동 | 300 | -  | 6  | 잡  | 655       | 655   | -     | 한국토지주택공사 |    |     |    |                   |
| 2670 | 장기동 | 300 | -  | 7  | 도  | 942       | 942   | -     | 한국토지주택공사 |    |     |    |                   |
| 2671 | 장기동 | 300 | -  | 8  | 도  | 5         | 5     | -     | 한국토지주택공사 |    |     |    |                   |
| 2672 | 장기동 | 300 | -  | 9  | 전  | 645       | 645   | -     | 한국토지주택공사 |    |     |    |                   |
| 2673 | 장기동 | 300 | -  | 11 | 전  | 323       | 323   | -     | 한국토지주택공사 |    |     |    |                   |
| 2674 | 장기동 | 300 | -  | 12 | 전  | 418       | 418   | -     | 한국토지주택공사 |    |     |    |                   |
| 2675 | 장기동 | 303 | -  | 4  | 구  | 654       |       | 654   | 한국토지주택공사 |    |     |    |                   |
| 2676 | 장기동 | 305 | -  | 2  | 구  | 5,979     |       | 5,979 | 한국농어촌공사  |    |     |    |                   |
| 2677 | 장기동 | 310 | -  | 0  | 전  | 2,797     | 2,797 | -     | 한국토지주택공사 |    |     |    |                   |
| 2678 | 장기동 | 310 | -  | 1  | 전  | 1,190     | 1,190 | -     | 한국토지주택공사 |    |     |    |                   |
| 2679 | 장기동 | 310 | -  | 3  | 전  | 777       | 777   | -     | 한국토지주택공사 |    |     |    |                   |
| 2680 | 장기동 | 310 | -  | 4  | 목  | 345       | 345   | -     | 한국토지주택공사 |    |     |    |                   |
| 2681 | 장기동 | 310 | -  | 5  | 대  | 238       | 238   | -     | 한국토지주택공사 |    |     |    |                   |
| 2682 | 장기동 | 310 | -  | 6  | 전  | 664       | 664   | -     | 한국토지주택공사 |    |     |    |                   |
| 2683 | 장기동 | 310 | -  | 7  | 잡  | 660       | 660   | -     | 한국토지주택공사 |    |     |    |                   |
| 2684 | 장기동 | 310 | -  | 8  | 전  | 3,220     | 3,220 | -     | 한국토지주택공사 |    |     |    |                   |
| 2685 | 장기동 | 311 | -  | 1  | 구  | 56        | 56    | -     | 한국농어촌공사  |    |     |    |                   |
| 2686 | 장기동 | 311 | -  | 2  | 대  | 426       | 426   | -     | 한국토지주택공사 |    |     |    |                   |
| 2687 | 장기동 | 311 | -  | 4  | 대  | 165       | 165   | -     | 한국토지주택공사 |    |     |    |                   |
| 2688 | 장기동 | 312 | -  | 0  | 구  | 542       | 542   | -     | 한국농어촌공사  |    |     |    |                   |
| 2689 | 장기동 | 312 | -  | 1  | 전  | 73        | 73    | -     | 한국토지주택공사 |    |     |    |                   |
| 2690 | 장기동 | 312 | -  | 2  | 잡  | 328       | 328   | -     | 한국토지주택공사 |    |     |    |                   |
| 2691 | 장기동 | 312 | -  | 3  | 전  | 378       | 378   | -     | 한국토지주택공사 |    |     |    |                   |
| 2692 | 장기동 | 312 | -  | 4  | 전  | 592       | 592   | -     | 한국토지주택공사 |    |     |    |                   |
| 2693 | 장기동 | 312 | -  | 5  | 전  | 31        | 31    | -     | 한국토지주택공사 |    |     |    |                   |
| 2694 | 장기동 | 312 | -  | 6  | 전  | 149       | 149   | -     | 한국토지주택공사 |    |     |    |                   |
| 2695 | 장기동 | 312 | -  | 7  | 잡  | 380       | 380   | -     | 한국토지주택공사 |    |     |    |                   |
| 2696 | 장기동 | 312 | -  | 9  | 전  | 184       | 184   | -     | 한국토지주택공사 |    |     |    |                   |
| 2697 | 장기동 | 312 | -  | 11 | 전  | 466       | 466   | -     | 한국토지주택공사 |    |     |    |                   |
| 2698 | 장기동 | 312 | -  | 13 | 전  | 348       | 348   | -     | 한국토지주택공사 |    |     |    |                   |
| 2699 | 장기동 | 312 | -  | 15 | 전  | 37        | 37    | -     | 한국토지주택공사 |    |     |    |                   |
| 2700 | 장기동 | 312 | -  | 16 | 구  | 769       | 769   | -     | 한국토지주택공사 |    |     |    |                   |
| 2701 | 장기동 | 312 | -  | 17 | 전  | 135       | 135   | -     | 한국토지주택공사 |    |     |    |                   |
| 2702 | 장기동 | 312 | -  | 18 | 구  | 471       | 471   | -     | 국(기획재정부) |    |     |    |                   |
| 2703 | 장기동 | 312 | -  | 19 | 전  | 670       | 670   | -     | 한국토지주택공사 |    |     |    |                   |
| 2704 | 장기동 | 312 | -  | 20 | 잡  | 494       | 494   | -     | 한국토지주택공사 |    |     |    |                   |
| 2705 | 장기동 | 312 | -  | 21 | 도  | 528       | 528   | -     | 국(기획재정부) |    |     |    |                   |
| 2706 | 장기동 | 312 | -  | 22 | 전  | 25        | 25    | -     | 한국토지주택공사 |    |     |    |                   |
| 2707 | 장기동 | 312 | -  | 23 | 전  | 329       | 329   | -     | 한국토지주택공사 |    |     |    |                   |
| 2708 | 장기동 | 312 | -  | 24 | 전  | 812       | 812   | -     | 한국토지주택공사 |    |     |    |                   |
| 2709 | 장기동 | 312 | -  | 25 | 대  | 186       | 186   | -     | 한국토지주택공사 |    |     |    |                   |
| 2710 | 장기동 | 315 | -  | 1  | 구  | 750       |       | 750   | 한국농어촌공사  |    |     |    |                   |
| 2711 | 장기동 | 315 | -  | 2  | 구  | 106       |       | 106   | 한국농어촌공사  |    |     |    |                   |
| 2712 | 장기동 | 316 | -  | 5  | 대  | 860       |       | 860   | 한국토지주택공사 |    |     |    |                   |
| 2713 | 장기동 | 316 | -  | 9  | 대  | 864       |       | 864   | 한국토지주택공사 |    |     |    |                   |
| 2714 | 장기동 | 316 | -  | 11 | 대  | 91        |       | 91    | 한국토지주택공사 |    |     |    |                   |
| 2715 | 장기동 | 317 | -  | 15 | 구  | 1,775     |       | 1,775 | 한국농어촌공사  |    |     |    |                   |
| 2716 | 장기동 | 319 | -  | 1  | 전  | 321       | 321   | -     | 한국토지주택공사 |    |     |    |                   |
| 2717 | 장기동 | 319 | -  | 2  | 답  | 2,145     | 2,145 | -     | 한국토지주택공사 |    |     |    |                   |
| 2718 | 장기동 | 320 | -  | 0  | 전  | 962       | 962   | -     | 한국토지주택공사 |    |     |    |                   |
| 2719 | 장기동 | 320 | -  | 1  | 전  | 2,112     | 2,112 | -     | 한국토지주택공사 |    |     |    |                   |
| 2720 | 장기동 | 321 | -  | 0  | 임  | 159       | 159   | -     | 한국토지주택공사 |    |     |    |                   |
| 2721 | 장기동 | 322 | -  | 0  | 임  | 410       | 410   | -     | 한국토지주택공사 |    |     |    |                   |
| 2722 | 장기동 | 322 | -  | 1  | 전  | 1,924     | 1,924 | -     | 한국토지주택공사 |    |     |    |                   |
| 2723 | 장기동 | 322 | -  | 2  | 목  | 2,910     | 2,910 | -     | 한국토지주택공사 |    |     |    |                   |
| 2724 | 장기동 | 322 | -  | 3  | 임  | 2,175     | 2,175 | -     | 한국토지주택공사 |    |     |    |                   |
| 2725 | 장기동 | 323 | -  | 0  | 전  | 707       | 707   | -     | 한국토지주택공사 |    |     |    |                   |
| 2726 | 장기동 | 324 | -  | 0  | 전  | 2,420     | 2,420 | -     | 한국토지주택공사 |    |     |    |                   |

| 연번   | 소재지 | 지번 |     |      | 지목 | 면적(㎡)     |        |       | 소유자      |    | 관계인 |    |                   |
|------|-----|----|-----|------|----|-----------|--------|-------|----------|----|-----|----|-------------------|
|      |     | 산  | 본번  | 부번   |    | 공부상<br>면적 | 편입면적   |       | 성명       | 주소 | 성명  | 주소 | 소유권이외의<br>권리종류및내용 |
|      |     |    |     |      |    |           | 1단계    | 2단계   |          |    |     |    |                   |
| 2727 | 장기동 |    | 331 | - 1  | 구  | 79        | 79     | -     | 한국토지주택공사 |    |     |    |                   |
| 2728 | 장기동 |    | 332 | - 3  | 전  | 143       | 143    | -     | 한국토지주택공사 |    |     |    |                   |
| 2729 | 장기동 |    | 332 | - 5  | 전  | 208       |        | 208   | 한국토지주택공사 |    |     |    |                   |
| 2730 | 장기동 |    | 333 | - 0  | 임  | 215       | 215    | -     | 한국토지주택공사 |    |     |    |                   |
| 2731 | 장기동 |    | 333 | - 1  | 구  | 93        | 93     | -     | 한국토지주택공사 |    |     |    |                   |
| 2732 | 장기동 |    | 333 | - 2  | 전  | 215       | 215    | -     | 한국토지주택공사 |    |     |    |                   |
| 2733 | 장기동 |    | 333 | - 3  | 전  | 76        | 76     | -     | 한국토지주택공사 |    |     |    |                   |
| 2734 | 장기동 |    | 333 | - 4  | 잡  | 11,350    | 11,350 | -     | 한국토지주택공사 |    |     |    |                   |
| 2735 | 장기동 |    | 333 | - 6  | 구  | 145       | 145    | -     | 한국토지주택공사 |    |     |    |                   |
| 2736 | 장기동 |    | 333 | - 7  | 전  | 63        | 63     | -     | 한국토지주택공사 |    |     |    |                   |
| 2737 | 장기동 |    | 333 | - 11 | 도  | 246       | 246    | -     | 국(국토해양부) |    |     |    |                   |
| 2738 | 장기동 |    | 333 | - 12 | 도  | 581       | 581    | -     | 국(산림청)   |    |     |    |                   |
| 2739 | 장기동 |    | 333 | - 13 | 도  | 198       | 198    | -     | 국(국토해양부) |    |     |    |                   |
| 2740 | 장기동 |    | 333 | - 14 | 도  | 524       | 524    | -     | 국(국토해양부) |    |     |    |                   |
| 2741 | 장기동 |    | 333 | - 15 | 도  | 777       | 777    | -     | 국(국토해양부) |    |     |    |                   |
| 2742 | 장기동 |    | 333 | - 16 | 잡  | 650       | 650    | -     | 한국토지주택공사 |    |     |    |                   |
| 2743 | 장기동 |    | 334 | - 1  | 전  | 146       | 146    | -     | 한국토지주택공사 |    |     |    |                   |
| 2744 | 장기동 |    | 334 | - 2  | 답  | 486       | 486    | -     | 한국토지주택공사 |    |     |    |                   |
| 2745 | 장기동 |    | 334 | - 3  | 구  | 337       | 337    | -     | 한국토지주택공사 |    |     |    |                   |
| 2746 | 장기동 |    | 334 | - 4  | 답  | 341       | 341    | -     | 한국토지주택공사 |    |     |    |                   |
| 2747 | 장기동 |    | 334 | - 5  | 전  | 629       | 629    | -     | 한국토지주택공사 |    |     |    |                   |
| 2748 | 장기동 |    | 334 | - 6  | 구  | 359       | 359    | -     | 한국토지주택공사 |    |     |    |                   |
| 2749 | 장기동 |    | 334 | - 7  | 대  | 379       | 379    | -     | 한국토지주택공사 |    |     |    |                   |
| 2750 | 장기동 |    | 334 | - 8  | 구  | 683       | 683    | -     | 한국토지주택공사 |    |     |    |                   |
| 2751 | 장기동 |    | 334 | - 10 | 구  | 5         | 5      | -     | 한국토지주택공사 |    |     |    |                   |
| 2752 | 장기동 |    | 334 | - 11 | 대  | 403       | 403    | -     | 한국토지주택공사 |    |     |    |                   |
| 2753 | 장기동 |    | 334 | - 12 | 전  | 275       | 275    | -     | 한국토지주택공사 |    |     |    |                   |
| 2754 | 장기동 |    | 334 | - 13 | 대  | 251       | 251    | -     | 한국토지주택공사 |    |     |    |                   |
| 2755 | 장기동 |    | 339 | - 2  | 대  | 316       | 316    | -     | 한국토지주택공사 |    |     |    |                   |
| 2756 | 장기동 |    | 339 | - 4  | 장  | 2,836     | 2,836  | -     | 한국토지주택공사 |    |     |    |                   |
| 2757 | 장기동 |    | 339 | - 5  | 대  | 195       | 195    | -     | 한국토지주택공사 |    |     |    |                   |
| 2758 | 장기동 |    | 339 | - 6  | 전  | 85        | 85     | -     | 한국토지주택공사 |    |     |    |                   |
| 2759 | 장기동 |    | 339 | - 7  | 장  | 2,229     | 2,229  | -     | 한국토지주택공사 |    |     |    |                   |
| 2760 | 장기동 |    | 339 | - 8  | 장  | 2,232     | 2,232  | -     | 한국토지주택공사 |    |     |    |                   |
| 2761 | 장기동 |    | 339 | - 9  | 잡  | 256       | 256    | -     | 한국토지주택공사 |    |     |    |                   |
| 2762 | 장기동 |    | 339 | - 10 | 전  | 977       | 977    | -     | 한국토지주택공사 |    |     |    |                   |
| 2763 | 장기동 |    | 339 | - 13 | 전  | 410       | 410    | -     | 한국토지주택공사 |    |     |    |                   |
| 2764 | 장기동 |    | 339 | - 14 | 답  | 1,529     | 1,529  | -     | 한국토지주택공사 |    |     |    |                   |
| 2765 | 장기동 |    | 339 | - 15 | 전  | 72        |        | 72    | 한국토지주택공사 |    |     |    |                   |
| 2766 | 장기동 |    | 339 | - 16 | 전  | 1,714     | 1,714  | -     | 한국토지주택공사 |    |     |    |                   |
| 2767 | 장기동 |    | 340 | - 1  | 도  | 154       |        | 154   | 국(국토해양부) |    |     |    |                   |
| 2768 | 장기동 |    | 340 | - 4  | 도  | 17        |        | 17    | 국(국토해양부) |    |     |    |                   |
| 2769 | 장기동 |    | 340 | - 8  | 대  | 33        |        | 33    | 한국토지주택공사 |    |     |    |                   |
| 2770 | 장기동 |    | 340 | - 9  | 임  | 26        |        | 26    | 한국토지주택공사 |    |     |    |                   |
| 2771 | 장기동 |    | 340 | - 10 | 대  | 761       | 761    | -     | 한국토지주택공사 |    |     |    |                   |
| 2772 | 장기동 |    | 341 | - 19 | 도  | 1,231     |        | 1,231 | 국(산림청)   |    |     |    |                   |
| 2773 | 장기동 |    | 341 | - 20 | 도  | 397       |        | 397   | 국(국토해양부) |    |     |    |                   |
| 2774 | 장기동 |    | 341 | - 21 | 도  | 298       |        | 298   | 한국토지주택공사 |    |     |    |                   |
| 2775 | 장기동 |    | 341 | - 22 | 임  | 408       |        | 408   | 국(국토해양부) |    |     |    |                   |
| 2776 | 장기동 |    | 341 | - 23 | 도  | 99        |        | 99    | 국(국토해양부) |    |     |    |                   |
| 2777 | 장기동 |    | 341 | - 24 | 임  | 99        |        | 99    | 국(국토해양부) |    |     |    |                   |
| 2778 | 장기동 |    | 341 | - 25 | 임  | 58        |        | 58    | 한국토지주택공사 |    |     |    |                   |
| 2779 | 장기동 |    | 341 | - 26 | 도  | 99        |        | 99    | 국(국토해양부) |    |     |    |                   |
| 2780 | 장기동 |    | 341 | - 27 | 임  | 64        |        | 64    | 국(국토해양부) |    |     |    |                   |
| 2781 | 장기동 |    | 341 | - 28 | 도  | 595       |        | 595   | 국(국토해양부) |    |     |    |                   |
| 2782 | 장기동 |    | 341 | - 29 | 도  | 210       | 210    | -     | 국(국토해양부) |    |     |    |                   |
| 2783 | 장기동 |    | 341 | - 30 | 도  | 18        |        | 18    | 국(국토해양부) |    |     |    |                   |
| 2784 | 장기동 |    | 341 | - 31 | 도  | 295       |        | 295   | 국(국토해양부) |    |     |    |                   |
| 2785 | 장기동 |    | 341 | - 32 | 도  | 688       |        | 688   | 한국토지주택공사 |    |     |    |                   |
| 2786 | 장기동 |    | 346 | - 7  | 구  | 222       | 222    | -     | 한국토지주택공사 |    |     |    |                   |
| 2787 | 장기동 |    | 346 | - 11 | 구  | 127       | 127    | -     | 김포시      |    |     |    |                   |
| 2788 | 장기동 |    | 347 | - 3  | 도  | 17        | 17     | -     | 한국토지주택공사 |    |     |    |                   |
| 2789 | 장기동 |    | 347 | - 8  | 도  | 64        |        | 64    | 한국토지주택공사 |    |     |    |                   |
| 2790 | 장기동 |    | 347 | - 11 | 대  | 1,577     |        | 1,577 | 한국토지주택공사 |    |     |    |                   |
| 2791 | 장기동 |    | 347 | - 12 | 대  | 562       |        | 562   | 한국토지주택공사 |    |     |    |                   |



| 연번   | 소재지 | 지번 |     |      | 지목 | 면적(㎡)     |       |       | 소유자      |    | 관계인 |    |                   |
|------|-----|----|-----|------|----|-----------|-------|-------|----------|----|-----|----|-------------------|
|      |     | 산  | 본번  | 부번   |    | 공부상<br>면적 | 편입면적  |       | 성명       | 주소 | 성명  | 주소 | 소유권이외의<br>권리종류및내용 |
|      |     |    |     |      |    |           | 1단계   | 2단계   |          |    |     |    |                   |
| 2792 | 장기동 |    | 347 | - 13 | 잡  | 250       |       | 250   | 한국토지주택공사 |    |     |    |                   |
| 2793 | 장기동 |    | 347 | - 14 | 잡  | 215       | 215   | -     | 한국토지주택공사 |    |     |    |                   |
| 2794 | 장기동 |    | 347 | - 16 | 대  | 677       |       | 677   | 한국토지주택공사 |    |     |    |                   |
| 2795 | 장기동 |    | 347 | - 17 | 대  | 138       |       | 138   | 한국토지주택공사 |    |     |    |                   |
| 2796 | 장기동 |    | 347 | - 18 | 잡  | 95        |       | 95    | 한국토지주택공사 |    |     |    |                   |
| 2797 | 장기동 |    | 348 | - 2  | 대  | 9,183     |       | 9,183 | 한국토지주택공사 |    |     |    |                   |
| 2798 | 장기동 |    | 348 | - 8  | 전  | 1,596     |       | 1,596 | 한국토지주택공사 |    |     |    |                   |
| 2799 | 장기동 |    | 348 | - 10 | 대  | 1,400     |       | 1,400 | 한국토지주택공사 |    |     |    |                   |
| 2800 | 장기동 |    | 348 | - 11 | 대  | 1,588     |       | 1,588 | 한국토지주택공사 |    |     |    |                   |
| 2801 | 장기동 |    | 348 | - 12 | 대  | 1,869     |       | 1,869 | 한국토지주택공사 |    |     |    |                   |
| 2802 | 장기동 |    | 348 | - 13 | 도  | 4,078     | 4,078 | -     | 국(국토해양부) |    |     |    |                   |
| 2803 | 장기동 |    | 348 | - 15 | 대  | 954       |       | 954   | 한국토지주택공사 |    |     |    |                   |
| 2804 | 장기동 |    | 348 | - 18 | 전  | 53        | 53    | -     | 한국토지주택공사 |    |     |    |                   |
| 2805 | 장기동 |    | 348 | - 19 | 대  | 156       | 156   | -     | 한국토지주택공사 |    |     |    |                   |
| 2806 | 장기동 |    | 348 | - 20 | 대  | 694       |       | 694   | 한국토지주택공사 |    |     |    |                   |
| 2807 | 장기동 |    | 348 | - 23 | 전  | 67        | 67    | -     | 한국토지주택공사 |    |     |    |                   |
| 2808 | 장기동 |    | 348 | - 24 | 잡  | 266       | 266   | -     | 한국토지주택공사 |    |     |    |                   |
| 2809 | 장기동 |    | 348 | - 25 | 대  | 174       | 174   | -     | 한국토지주택공사 |    |     |    |                   |
| 2810 | 장기동 |    | 350 | - 2  | 도  | 238       | 238   | -     | 국(국토해양부) |    |     |    |                   |
| 2811 | 장기동 |    | 351 | - 1  | 대  | 388       |       | 388   | 한국토지주택공사 |    |     |    |                   |
| 2812 | 장기동 |    | 351 | - 2  | 대  | 183       | 183   | -     | 한국토지주택공사 |    |     |    |                   |
| 2813 | 장기동 |    | 351 | - 4  | 대  | 61        | 61    | -     | 한국토지주택공사 |    |     |    |                   |
| 2814 | 장기동 |    | 351 | - 5  | 전  | 430       |       | 430   | 한국토지주택공사 |    |     |    |                   |
| 2815 | 장기동 |    | 351 | - 8  | 도  | 10        | 10    | -     | 한국토지주택공사 |    |     |    |                   |
| 2816 | 장기동 |    | 351 | - 9  | 도  | 15        | 15    | -     | 한국토지주택공사 |    |     |    |                   |
| 2817 | 장기동 |    | 351 | - 10 | 도  | 3         | 3     | -     | 한국토지주택공사 |    |     |    |                   |
| 2818 | 장기동 |    | 351 | - 11 | 대  | 164       | 164   | -     | 한국토지주택공사 |    |     |    |                   |
| 2819 | 장기동 |    | 352 | - 1  | 대  | 30        | 30    | -     | 한국토지주택공사 |    |     |    |                   |
| 2820 | 장기동 |    | 352 | - 2  | 전  | 190       |       | 190   | 한국토지주택공사 |    |     |    |                   |
| 2821 | 장기동 |    | 352 | - 6  | 장  | 147       | 147   | -     | 한국토지주택공사 |    |     |    |                   |
| 2822 | 장기동 |    | 352 | - 7  | 장  | 106       | 106   | -     | 이부영      |    |     |    |                   |
| 2823 | 장기동 |    | 352 | - 8  | 장  | 30        | 30    | -     | 이부영      |    |     |    |                   |
| 2824 | 장기동 |    | 352 | - 9  | 장  | 280       | 280   | -     | 이부영      |    |     |    |                   |
| 2825 | 장기동 |    | 353 | - 0  | 대  | 165       |       | 165   | 한국토지주택공사 |    |     |    |                   |
| 2826 | 장기동 |    | 353 | - 1  | 대  | 207       |       | 207   | 한국토지주택공사 |    |     |    |                   |
| 2827 | 장기동 |    | 353 | - 2  | 대  | 183       |       | 183   | 한국토지주택공사 |    |     |    |                   |
| 2828 | 장기동 |    | 354 | - 1  | 전  | 122       |       | 122   | 한국토지주택공사 |    |     |    |                   |
| 2829 | 장기동 |    | 354 | - 2  | 대  | 417       |       | 417   | 한국토지주택공사 |    |     |    |                   |
| 2830 | 장기동 |    | 354 | - 3  | 전  | 823       |       | 823   | 한국토지주택공사 |    |     |    |                   |
| 2831 | 장기동 |    | 354 | - 4  | 전  | 1,146     |       | 1,146 | 한국토지주택공사 |    |     |    |                   |
| 2832 | 장기동 |    | 354 | - 5  | 대  | 165       |       | 165   | 한국토지주택공사 |    |     |    |                   |
| 2833 | 장기동 |    | 354 | - 6  | 대  | 223       |       | 223   | 한국토지주택공사 |    |     |    |                   |
| 2834 | 장기동 |    | 355 | - 1  | 대  | 406       |       | 406   | 한국토지주택공사 |    |     |    |                   |
| 2835 | 장기동 |    | 355 | - 2  | 전  | 337       |       | 337   | 한국토지주택공사 |    |     |    |                   |
| 2836 | 장기동 |    | 355 | - 3  | 대  | 357       |       | 357   | 한국토지주택공사 |    |     |    |                   |
| 2837 | 장기동 |    | 355 | - 4  | 대  | 675       |       | 675   | 한국토지주택공사 |    |     |    |                   |
| 2838 | 장기동 |    | 355 | - 5  | 임  | 288       |       | 288   | 한국토지주택공사 |    |     |    |                   |
| 2839 | 장기동 |    | 355 | - 6  | 임  | 131       |       | 131   | 한국토지주택공사 |    |     |    |                   |
| 2840 | 장기동 |    | 355 | - 7  | 창  | 1,210     |       | 1,210 | 한국토지주택공사 |    |     |    |                   |
| 2841 | 장기동 |    | 355 | - 8  | 임  | 1,424     |       | 1,424 | 한국토지주택공사 |    |     |    |                   |
| 2842 | 장기동 |    | 355 | - 9  | 임  | 1,490     |       | 1,490 | 한국토지주택공사 |    |     |    |                   |
| 2843 | 장기동 |    | 355 | - 10 | 임  | 1,110     |       | 1,110 | 한국토지주택공사 |    |     |    |                   |
| 2844 | 장기동 |    | 355 | - 11 | 임  | 1,014     |       | 1,014 | 한국토지주택공사 |    |     |    |                   |
| 2845 | 장기동 |    | 356 | - 0  | 전  | 99        |       | 99    | 한국토지주택공사 |    |     |    |                   |
| 2846 | 장기동 |    | 357 | - 1  | 대  | 694       |       | 694   | 한국토지주택공사 |    |     |    |                   |
| 2847 | 장기동 |    | 357 | - 2  | 대  | 218       |       | 218   | 한국토지주택공사 |    |     |    |                   |
| 2848 | 장기동 |    | 357 | - 4  | 대  | 132       |       | 132   | 한국토지주택공사 |    |     |    |                   |
| 2849 | 장기동 |    | 358 | - 1  | 대  | 367       |       | 367   | 한국토지주택공사 |    |     |    |                   |
| 2850 | 장기동 |    | 359 | - 1  | 전  | 602       |       | 602   | 한국토지주택공사 |    |     |    |                   |
| 2851 | 장기동 |    | 359 | - 5  | 대  | 198       |       | 198   | 한국토지주택공사 |    |     |    |                   |
| 2852 | 장기동 |    | 359 | - 12 | 전  | 522       | 522   | -     | 한국토지주택공사 |    |     |    |                   |
| 2853 | 장기동 |    | 360 | - 0  | 답  | 701       |       | 701   | 한국토지주택공사 |    |     |    |                   |
| 2854 | 장기동 |    | 361 | - 0  | 답  | 2,149     |       | 2,149 | 한국토지주택공사 |    |     |    |                   |
| 2855 | 장기동 |    | 362 | - 0  | 답  | 5,726     |       | 5,726 | 한국토지주택공사 |    |     |    |                   |
| 2856 | 장기동 |    | 364 | - 2  | 종  | 1,995     |       | 1,995 | 한국토지주택공사 |    |     |    |                   |

| 연번   | 소재지 | 지번  |    |    | 지목 | 면적(㎡)     |      |        | 소유자      |    | 관계인 |    |                   |
|------|-----|-----|----|----|----|-----------|------|--------|----------|----|-----|----|-------------------|
|      |     | 산   | 본번 | 부번 |    | 공부상<br>면적 | 편입면적 |        | 성명       | 주소 | 성명  | 주소 | 소유권이외의<br>권리종류및내용 |
|      |     |     |    |    |    |           | 1단계  | 2단계    |          |    |     |    |                   |
| 2857 | 장기동 | 364 | -  | 3  | 도  | 48        |      | 48     | 한국토지주택공사 |    |     |    |                   |
| 2858 | 장기동 | 366 | -  | 0  | 잡  | 17,260    |      | 17,260 | 국(국방부)   |    |     |    |                   |
| 2859 | 장기동 | 374 | -  | 1  | 답  | 747       |      | 747    | 국(국방부)   |    |     |    |                   |
| 2860 | 장기동 | 374 | -  | 2  | 잡  | 2,060     |      | 2,060  | 국(국방부)   |    |     |    |                   |
| 2861 | 장기동 | 376 | -  | 0  | 전  | 350       |      | 350    | 한국토지주택공사 |    |     |    |                   |
| 2862 | 장기동 | 377 | -  | 1  | 전  | 281       |      | 281    | 한국토지주택공사 |    |     |    |                   |
| 2863 | 장기동 | 377 | -  | 4  | 답  | 2,104     |      | 2,104  | 한국토지주택공사 |    |     |    |                   |
| 2864 | 장기동 | 377 | -  | 6  | 잡  | 49        |      | 49     | 국(국방부)   |    |     |    |                   |
| 2865 | 장기동 | 377 | -  | 10 | 답  | 83        |      | 83     | 한국토지주택공사 |    |     |    |                   |
| 2866 | 장기동 | 377 | -  | 11 | 대  | 290       |      | 290    | 한국토지주택공사 |    |     |    |                   |
| 2867 | 장기동 | 377 | -  | 14 | 도  | 22        |      | 22     | 국(국토해양부) |    |     |    |                   |
| 2868 | 장기동 | 377 | -  | 15 | 도  | 444       |      | 444    | 국(국방부)   |    |     |    |                   |
| 2869 | 장기동 | 377 | -  | 16 | 도  | 96        |      | 96     | 국(국토해양부) |    |     |    |                   |
| 2870 | 장기동 | 377 | -  | 18 | 답  | 1,082     |      | 1,082  | 한국토지주택공사 |    |     |    |                   |
| 2871 | 장기동 | 377 | -  | 19 | 대  | 167       | 167  | -      | 한국토지주택공사 |    |     |    |                   |
| 2872 | 장기동 | 377 | -  | 22 | 답  | 26        |      | 26     | 한국토지주택공사 |    |     |    |                   |
| 2873 | 장기동 | 378 | -  | 1  | 대  | 261       |      | 261    | 한국토지주택공사 |    |     |    |                   |
| 2874 | 장기동 | 378 | -  | 2  | 도  | 69        |      | 69     | 한국토지주택공사 |    |     |    |                   |
| 2875 | 장기동 | 378 | -  | 3  | 도  | 20        |      | 20     | 한국토지주택공사 |    |     |    |                   |
| 2876 | 장기동 | 378 | -  | 4  | 도  | 551       |      | 551    | 국(국토해양부) |    |     |    |                   |
| 2877 | 장기동 | 378 | -  | 5  | 대  | 347       |      | 347    | 한국토지주택공사 |    |     |    |                   |
| 2878 | 장기동 | 378 | -  | 6  | 대  | 395       |      | 395    | 한국토지주택공사 |    |     |    |                   |
| 2879 | 장기동 | 378 | -  | 7  | 대  | 70        |      | 70     | 한국토지주택공사 |    |     |    |                   |
| 2880 | 장기동 | 378 | -  | 8  | 대  | 95        |      | 95     | 한국토지주택공사 |    |     |    |                   |
| 2881 | 장기동 | 379 | -  | 0  | 대  | 581       |      | 581    | 한국토지주택공사 |    |     |    |                   |
| 2882 | 장기동 | 379 | -  | 1  | 대  | 238       |      | 238    | 한국토지주택공사 |    |     |    |                   |
| 2883 | 장기동 | 379 | -  | 2  | 대  | 55        |      | 55     | 한국토지주택공사 |    |     |    |                   |
| 2884 | 장기동 | 379 | -  | 4  | 답  | 17        |      | 17     | 한국토지주택공사 |    |     |    |                   |
| 2885 | 장기동 | 379 | -  | 5  | 답  | 312       |      | 312    | 한국토지주택공사 |    |     |    |                   |
| 2886 | 장기동 | 379 | -  | 6  | 대  | 47        |      | 47     | 한국토지주택공사 |    |     |    |                   |
| 2887 | 장기동 | 381 | -  | 0  | 전  | 216       |      | 216    | 한국토지주택공사 |    |     |    |                   |
| 2888 | 장기동 | 381 | -  | 1  | 대  | 284       |      | 284    | 한국토지주택공사 |    |     |    |                   |
| 2889 | 장기동 | 381 | -  | 2  | 대  | 212       |      | 212    | 한국토지주택공사 |    |     |    |                   |
| 2890 | 장기동 | 382 | -  | 0  | 전  | 1,450     |      | 1,450  | 한국토지주택공사 |    |     |    |                   |
| 2891 | 장기동 | 382 | -  | 1  | 전  | 445       |      | 445    | 한국토지주택공사 |    |     |    |                   |
| 2892 | 장기동 | 382 | -  | 2  | 대  | 133       |      | 133    | 한국토지주택공사 |    |     |    |                   |
| 2893 | 장기동 | 383 | -  | 1  | 대  | 803       |      | 803    | 한국토지주택공사 |    |     |    |                   |
| 2894 | 장기동 | 383 | -  | 2  | 대  | 592       |      | 592    | 한국토지주택공사 |    |     |    |                   |
| 2895 | 장기동 | 384 | -  | 0  | 대  | 489       |      | 489    | 한국토지주택공사 |    |     |    |                   |
| 2896 | 장기동 | 385 | -  | 0  | 대  | 314       |      | 314    | 한국토지주택공사 |    |     |    |                   |
| 2897 | 장기동 | 385 | -  | 1  | 대  | 552       |      | 552    | 한국토지주택공사 |    |     |    |                   |
| 2898 | 장기동 | 385 | -  | 2  | 전  | 30        |      | 30     | 한국토지주택공사 |    |     |    |                   |
| 2899 | 장기동 | 386 | -  | 0  | 대  | 162       |      | 162    | 한국토지주택공사 |    |     |    |                   |
| 2900 | 장기동 | 387 | -  | 1  | 대  | 240       |      | 240    | 한국토지주택공사 |    |     |    |                   |
| 2901 | 장기동 | 387 | -  | 2  | 대  | 259       |      | 259    | 한국토지주택공사 |    |     |    |                   |
| 2902 | 장기동 | 387 | -  | 12 | 전  | 93        |      | 93     | 한국토지주택공사 |    |     |    |                   |
| 2903 | 장기동 | 387 | -  | 13 | 전  | 633       |      | 633    | 한국토지주택공사 |    |     |    |                   |
| 2904 | 장기동 | 387 | -  | 14 | 대  | 249       |      | 249    | 한국토지주택공사 |    |     |    |                   |
| 2905 | 장기동 | 387 | -  | 15 | 대  | 302       |      | 302    | 한국토지주택공사 |    |     |    |                   |
| 2906 | 장기동 | 387 | -  | 16 | 대  | 265       |      | 265    | 한국토지주택공사 |    |     |    |                   |
| 2907 | 장기동 | 387 | -  | 17 | 대  | 253       |      | 253    | 한국토지주택공사 |    |     |    |                   |
| 2908 | 장기동 | 387 | -  | 18 | 대  | 289       |      | 289    | 한국토지주택공사 |    |     |    |                   |
| 2909 | 장기동 | 387 | -  | 19 | 대  | 296       |      | 296    | 한국토지주택공사 |    |     |    |                   |
| 2910 | 장기동 | 387 | -  | 20 | 대  | 380       |      | 380    | 한국토지주택공사 |    |     |    |                   |
| 2911 | 장기동 | 387 | -  | 21 | 대  | 314       |      | 314    | 한국토지주택공사 |    |     |    |                   |
| 2912 | 장기동 | 387 | -  | 22 | 대  | 405       |      | 405    | 한국토지주택공사 |    |     |    |                   |
| 2913 | 장기동 | 387 | -  | 23 | 대  | 344       |      | 344    | 한국토지주택공사 |    |     |    |                   |
| 2914 | 장기동 | 387 | -  | 24 | 대  | 386       |      | 386    | 한국토지주택공사 |    |     |    |                   |
| 2915 | 장기동 | 387 | -  | 25 | 전  | 115       |      | 115    | 한국토지주택공사 |    |     |    |                   |
| 2916 | 장기동 | 387 | -  | 26 | 전  | 257       |      | 257    | 한국토지주택공사 |    |     |    |                   |
| 2917 | 장기동 | 387 | -  | 27 | 대  | 219       |      | 219    | 한국토지주택공사 |    |     |    |                   |
| 2918 | 장기동 | 387 | -  | 28 | 전  | 58        |      | 58     | 한국토지주택공사 |    |     |    |                   |
| 2919 | 장기동 | 387 | -  | 29 | 전  | 15        |      | 15     | 한국토지주택공사 |    |     |    |                   |
| 2920 | 장기동 | 387 | -  | 30 | 대  | 495       |      | 495    | 한국토지주택공사 |    |     |    |                   |
| 2921 | 장기동 | 388 | -  | 0  | 전  | 1,217     |      | 1,217  | 한국토지주택공사 |    |     |    |                   |

| 연번   | 소재지 | 지번  |    |    | 지목 | 면적(㎡)     |       | 소유자   |          | 관계인 |    |    |                   |
|------|-----|-----|----|----|----|-----------|-------|-------|----------|-----|----|----|-------------------|
|      |     | 산   | 본번 | 부번 |    | 공부상<br>면적 | 편입면적  |       | 성명       | 주소  | 성명 | 주소 | 소유권이외의<br>권리종류및내용 |
|      |     |     |    |    |    |           | 1단계   | 2단계   |          |     |    |    |                   |
| 2922 | 장기동 | 388 | -  | 1  | 종  | 2,231     |       | 2,231 | 한국토지주택공사 |     |    |    |                   |
| 2923 | 장기동 | 388 | -  | 2  | 임  | 1,930     |       | 1,930 | 한국토지주택공사 |     |    |    |                   |
| 2924 | 장기동 | 388 | -  | 3  | 도  | 23        |       | 23    | 한국토지주택공사 |     |    |    |                   |
| 2925 | 장기동 | 389 | -  | 1  | 도  | 53        |       | 53    | 한국토지주택공사 |     |    |    |                   |
| 2926 | 장기동 | 389 | -  | 2  | 잡  | 1,093     |       | 1,093 | 한국토지주택공사 |     |    |    |                   |
| 2927 | 장기동 | 389 | -  | 3  | 대  | 518       |       | 518   | 한국토지주택공사 |     |    |    |                   |
| 2928 | 장기동 | 389 | -  | 4  | 전  | 132       |       | 132   | 한국토지주택공사 |     |    |    |                   |
| 2929 | 장기동 | 389 | -  | 5  | 전  | 25        |       | 25    | 한국토지주택공사 |     |    |    |                   |
| 2930 | 장기동 | 389 | -  | 6  | 잡  | 113       |       | 113   | 한국토지주택공사 |     |    |    |                   |
| 2931 | 장기동 | 390 | -  | 1  | 도  | 17        |       | 17    | 김포시      |     |    |    |                   |
| 2932 | 장기동 | 390 | -  | 2  | 주  | 541       |       | 541   | 한국토지주택공사 |     |    |    |                   |
| 2933 | 장기동 | 390 | -  | 3  | 대  | 840       |       | 840   | 한국토지주택공사 |     |    |    |                   |
| 2934 | 장기동 | 390 | -  | 5  | 대  | 124       |       | 124   | 한국토지주택공사 |     |    |    |                   |
| 2935 | 장기동 | 390 | -  | 8  | 도  | 151       |       | 151   | 국(국토해양부) |     |    |    |                   |
| 2936 | 장기동 | 390 | -  | 9  | 도  | 37        |       | 37    | 국(국토해양부) |     |    |    |                   |
| 2937 | 장기동 | 390 | -  | 10 | 대  | 18        |       | 18    | 한국토지주택공사 |     |    |    |                   |
| 2938 | 장기동 | 390 | -  | 11 | 잡  | 50        |       | 50    | 한국토지주택공사 |     |    |    |                   |
| 2939 | 장기동 | 390 | -  | 12 | 장  | 32        |       | 32    | 한국토지주택공사 |     |    |    |                   |
| 2940 | 장기동 | 391 | -  | 1  | 도  | 73        |       | 73    | 김포시      |     |    |    |                   |
| 2941 | 장기동 | 391 | -  | 2  | 대  | 660       |       | 660   | 한국토지주택공사 |     |    |    |                   |
| 2942 | 장기동 | 391 | -  | 3  | 대  | 140       |       | 140   | 한국토지주택공사 |     |    |    |                   |
| 2943 | 장기동 | 392 | -  | 1  | 도  | 13        |       | 13    | 한국토지주택공사 |     |    |    |                   |
| 2944 | 장기동 | 392 | -  | 2  | 주  | 340       |       | 340   | 한국토지주택공사 |     |    |    |                   |
| 2945 | 장기동 | 392 | -  | 3  | 대  | 1,345     |       | 1,345 | 한국토지주택공사 |     |    |    |                   |
| 2946 | 장기동 | 392 | -  | 4  | 도  | 360       |       | 360   | 국(국토해양부) |     |    |    |                   |
| 2947 | 장기동 | 392 | -  | 5  | 전  | 17        |       | 17    | 국(국토해양부) |     |    |    |                   |
| 2948 | 장기동 | 392 | -  | 6  | 잡  | 123       |       | 123   | 한국토지주택공사 |     |    |    |                   |
| 2949 | 장기동 | 392 | -  | 7  | 전  | 39        |       | 39    | 한국토지주택공사 |     |    |    |                   |
| 2950 | 장기동 | 393 | -  | 7  | 도  | 76        |       | 76    | 국(국토해양부) |     |    |    |                   |
| 2951 | 장기동 | 393 | -  | 9  | 잡  | 46        |       | 46    | 한국토지주택공사 |     |    |    |                   |
| 2952 | 장기동 | 395 | -  | 2  | 구  | 26        | 26    | -     | 한국토지주택공사 |     |    |    |                   |
| 2953 | 장기동 | 395 | -  | 4  | 답  | 252       | 252   | -     | 한국토지주택공사 |     |    |    |                   |
| 2954 | 장기동 | 395 | -  | 5  | 대  | 629       | 629   | -     | 한국토지주택공사 |     |    |    |                   |
| 2955 | 장기동 | 395 | -  | 8  | 대  | 360       |       | 360   | 한국토지주택공사 |     |    |    |                   |
| 2956 | 장기동 | 395 | -  | 9  | 대  | 146       |       | 146   | 한국토지주택공사 |     |    |    |                   |
| 2957 | 장기동 | 395 | -  | 10 | 잡  | 90        |       | 90    | 한국토지주택공사 |     |    |    |                   |
| 2958 | 장기동 | 395 | -  | 11 | 잡  | 112       |       | 112   | 한국토지주택공사 |     |    |    |                   |
| 2959 | 장기동 | 396 | -  | 5  | 대  | 241       |       | 241   | 한국토지주택공사 |     |    |    |                   |
| 2960 | 장기동 | 397 | -  | 3  | 도  | 221       |       | 221   | 한국토지주택공사 |     |    |    |                   |
| 2961 | 장기동 | 398 | -  | 1  | 잡  | 411       | 411   | -     | 한국토지주택공사 |     |    |    |                   |
| 2962 | 장기동 | 398 | -  | 2  | 답  | 605       | 605   | -     | 한국토지주택공사 |     |    |    |                   |
| 2963 | 장기동 | 398 | -  | 3  | 답  | 141       | 141   | -     | 한국토지주택공사 |     |    |    |                   |
| 2964 | 장기동 | 399 | -  | 1  | 전  | 267       | 267   | -     | 한국토지주택공사 |     |    |    |                   |
| 2965 | 장기동 | 399 | -  | 6  | 잡  | 1,615     | 1,615 | -     | 한국토지주택공사 |     |    |    |                   |
| 2966 | 장기동 | 400 | -  | 3  | 도  | 23        |       | 23    | 한국토지주택공사 |     |    |    |                   |
| 2967 | 장기동 | 400 | -  | 36 | 도  | 116       | 116   | -     | 한국토지주택공사 |     |    |    |                   |
| 2968 | 장기동 | 400 | -  | 38 | 대  | 237       | 237   | -     | 한국토지주택공사 |     |    |    |                   |
| 2969 | 장기동 | 400 | -  | 39 | 대  | 906       | 906   | -     | 한국토지주택공사 |     |    |    |                   |
| 2970 | 장기동 | 400 | -  | 40 | 종  | 6,787     | 6,787 | -     | 한국토지주택공사 |     |    |    |                   |
| 2971 | 장기동 | 400 | -  | 42 | 답  | 777       | 777   | -     | 한국토지주택공사 |     |    |    |                   |
| 2972 | 장기동 | 400 | -  | 51 | 구  | 79        | 79    | -     | 한국토지주택공사 |     |    |    |                   |
| 2973 | 장기동 | 400 | -  | 52 | 구  | 374       | 374   | -     | 한국토지주택공사 |     |    |    |                   |
| 2974 | 장기동 | 400 | -  | 55 | 도  | 56        |       | 56    | 한국토지주택공사 |     |    |    |                   |
| 2975 | 장기동 | 400 | -  | 57 | 대  | 992       | 992   | -     | 한국토지주택공사 |     |    |    |                   |
| 2976 | 장기동 | 400 | -  | 64 | 대  | 240       | 240   | -     | 한국토지주택공사 |     |    |    |                   |
| 2977 | 장기동 | 400 | -  | 65 | 답  | 90        | 90    | -     | 한국토지주택공사 |     |    |    |                   |
| 2978 | 장기동 | 400 | -  | 67 | 대  | 990       | 990   | -     | 한국토지주택공사 |     |    |    |                   |
| 2979 | 장기동 | 400 | -  | 68 | 답  | 43        | 43    | -     | 한국토지주택공사 |     |    |    |                   |
| 2980 | 장기동 | 400 | -  | 69 | 답  | 127       | 127   | -     | 한국토지주택공사 |     |    |    |                   |
| 2981 | 장기동 | 400 | -  | 70 | 답  | 31        | 31    | -     | 한국토지주택공사 |     |    |    |                   |
| 2982 | 장기동 | 400 | -  | 71 | 답  | 331       | 331   | -     | 한국토지주택공사 |     |    |    |                   |
| 2983 | 장기동 | 400 | -  | 72 | 대  | 5         | 5     | -     | 한국토지주택공사 |     |    |    |                   |
| 2984 | 장기동 | 400 | -  | 73 | 답  | 1,126     | 1,126 | -     | 한국토지주택공사 |     |    |    |                   |
| 2985 | 장기동 | 400 | -  | 74 | 답  | 1,687     | 1,687 | -     | 한국토지주택공사 |     |    |    |                   |
| 2986 | 장기동 | 401 | -  | 0  | 답  | 4,437     | 4,437 | -     | 한국토지주택공사 |     |    |    |                   |

| 연번   | 소재지 | 지번 |     |      | 지목 | 면적(㎡)     |       |     | 소유자      |    | 관계인 |    |                   |
|------|-----|----|-----|------|----|-----------|-------|-----|----------|----|-----|----|-------------------|
|      |     | 산  | 본번  | 부번   |    | 공부상<br>면적 | 편입면적  |     | 성명       | 주소 | 성명  | 주소 | 소유권이외의<br>권리종류및내용 |
|      |     |    |     |      |    |           | 1단계   | 2단계 |          |    |     |    |                   |
| 2987 | 장기동 |    | 401 | - 3  | 답  | 454       | 454   | -   | 한국토지주택공사 |    |     |    |                   |
| 2988 | 장기동 |    | 402 | - 2  | 도  | 397       | 397   | -   | 한국토지주택공사 |    |     |    |                   |
| 2989 | 장기동 |    | 402 | - 4  | 대  | 290       | 290   | -   | 한국토지주택공사 |    |     |    |                   |
| 2990 | 장기동 |    | 402 | - 5  | 도  | 1,638     | 1,638 | -   | 국(국토해양부) |    |     |    |                   |
| 2991 | 장기동 |    | 402 | - 6  | 대  | 95        | 95    | -   | 한국토지주택공사 |    |     |    |                   |
| 2992 | 장기동 |    | 403 | - 0  | 전  | 1,673     | 1,673 | -   | 한국토지주택공사 |    |     |    |                   |
| 2993 | 장기동 |    | 404 | - 1  | 도  | 328       | 328   | -   | 국(국토해양부) |    |     |    |                   |
| 2994 | 장기동 |    | 404 | - 2  | 전  | 588       | 588   | -   | 한국토지주택공사 |    |     |    |                   |
| 2995 | 장기동 |    | 404 | - 5  | 대  | 86        | 86    | -   | 한국토지주택공사 |    |     |    |                   |
| 2996 | 장기동 |    | 404 | - 6  | 대  | 429       | 429   | -   | 한국토지주택공사 |    |     |    |                   |
| 2997 | 장기동 |    | 404 | - 7  | 대  | 1,320     | 1,320 | -   | 한국토지주택공사 |    |     |    |                   |
| 2998 | 장기동 |    | 404 | - 8  | 전  | 253       | 253   | -   | 한국토지주택공사 |    |     |    |                   |
| 2999 | 장기동 |    | 404 | - 9  | 도  | 143       | 143   | -   | 한국토지주택공사 |    |     |    |                   |
| 3000 | 장기동 |    | 404 | - 10 | 대  | 977       | 977   | -   | 한국토지주택공사 |    |     |    |                   |
| 3001 | 장기동 |    | 404 | - 11 | 대  | 338       | 338   | -   | 한국토지주택공사 |    |     |    |                   |
| 3002 | 장기동 |    | 404 | - 13 | 도  | 34        | 34    | -   | 한국토지주택공사 |    |     |    |                   |
| 3003 | 장기동 |    | 404 | - 14 | 대  | 93        | 93    | -   | 한국토지주택공사 |    |     |    |                   |
| 3004 | 장기동 |    | 404 | - 15 | 전  | 19        | 19    | -   | 한국토지주택공사 |    |     |    |                   |
| 3005 | 장기동 |    | 404 | - 16 | 도  | 61        | 61    | -   | 한국토지주택공사 |    |     |    |                   |
| 3006 | 장기동 |    | 404 | - 17 | 대  | 225       | 225   | -   | 한국토지주택공사 |    |     |    |                   |
| 3007 | 장기동 |    | 404 | - 18 | 도  | 1         | 1     | -   | 한국토지주택공사 |    |     |    |                   |
| 3008 | 장기동 |    | 405 | - 2  | 도  | 13        | 13    | -   | 한국토지주택공사 |    |     |    |                   |
| 3009 | 장기동 |    | 405 | - 3  | 대  | 39        | 39    | -   | 한국토지주택공사 |    |     |    |                   |
| 3010 | 장기동 |    | 405 | - 4  | 대  | 153       | 153   | -   | 한국토지주택공사 |    |     |    |                   |
| 3011 | 장기동 |    | 406 | - 3  | 대  | 883       | 883   | -   | 한국토지주택공사 |    |     |    |                   |
| 3012 | 장기동 |    | 406 | - 6  | 대  | 231       | 231   | -   | 한국토지주택공사 |    |     |    |                   |
| 3013 | 장기동 |    | 406 | - 7  | 대  | 194       | 194   | -   | 한국토지주택공사 |    |     |    |                   |
| 3014 | 장기동 |    | 406 | - 9  | 대  | 202       | 202   | -   | 한국토지주택공사 |    |     |    |                   |
| 3015 | 장기동 |    | 406 | - 10 | 대  | 83        | 83    | -   | 한국토지주택공사 |    |     |    |                   |
| 3016 | 장기동 |    | 406 | - 12 | 대  | 331       | 331   | -   | 한국토지주택공사 |    |     |    |                   |
| 3017 | 장기동 |    | 406 | - 14 | 대  | 29        | 29    | -   | 한국토지주택공사 |    |     |    |                   |
| 3018 | 장기동 |    | 406 | - 15 | 대  | 176       | 176   | -   | 한국토지주택공사 |    |     |    |                   |
| 3019 | 장기동 |    | 407 | - 1  | 도  | 473       | 473   | -   | 국(국토해양부) |    |     |    |                   |
| 3020 | 장기동 |    | 407 | - 3  | 대  | 162       | 162   | -   | 한국토지주택공사 |    |     |    |                   |
| 3021 | 장기동 |    | 408 | - 4  | 도  | 10        | 10    | -   | 한국토지주택공사 |    |     |    |                   |
| 3022 | 장기동 |    | 408 | - 5  | 대  | 148       | 148   | -   | 한국토지주택공사 |    |     |    |                   |
| 3023 | 장기동 |    | 408 | - 7  | 대  | 119       | 119   | -   | 한국토지주택공사 |    |     |    |                   |
| 3024 | 장기동 |    | 408 | - 8  | 대  | 259       | 259   | -   | 한국토지주택공사 |    |     |    |                   |
| 3025 | 장기동 |    | 408 | - 9  | 대  | 93        | 93    | -   | 한국토지주택공사 |    |     |    |                   |
| 3026 | 장기동 |    | 408 | - 10 | 도  | 101       | 101   | -   | 한국토지주택공사 |    |     |    |                   |
| 3027 | 장기동 |    | 408 | - 11 | 대  | 34        | 34    | -   | 한국토지주택공사 |    |     |    |                   |
| 3028 | 장기동 |    | 408 | - 12 | 대  | 260       | 260   | -   | 한국토지주택공사 |    |     |    |                   |
| 3029 | 장기동 |    | 408 | - 13 | 대  | 8         | 8     | -   | 한국토지주택공사 |    |     |    |                   |
| 3030 | 장기동 |    | 409 | - 1  | 대  | 473       | 473   | -   | 한국토지주택공사 |    |     |    |                   |
| 3031 | 장기동 |    | 409 | - 2  | 대  | 149       | 149   | -   | 한국토지주택공사 |    |     |    |                   |
| 3032 | 장기동 |    | 409 | - 3  | 대  | 4,073     | 4,073 | -   | 한국토지주택공사 |    |     |    |                   |
| 3033 | 장기동 |    | 409 | - 4  | 도  | 60        | 60    | -   | 한국토지주택공사 |    |     |    |                   |
| 3034 | 장기동 |    | 409 | - 5  | 대  | 132       | 132   | -   | 한국토지주택공사 |    |     |    |                   |
| 3035 | 장기동 |    | 409 | - 6  | 임  | 191       | 191   | -   | 한국토지주택공사 |    |     |    |                   |
| 3036 | 장기동 |    | 409 | - 7  | 대  | 72        | 72    | -   | 한국토지주택공사 |    |     |    |                   |
| 3037 | 장기동 |    | 409 | - 8  | 대  | 113       | 113   | -   | 한국토지주택공사 |    |     |    |                   |
| 3038 | 장기동 |    | 409 | - 9  | 임  | 99        | 99    | -   | 한국토지주택공사 |    |     |    |                   |
| 3039 | 장기동 |    | 410 | - 0  | 전  | 740       | 740   | -   | 한국토지주택공사 |    |     |    |                   |
| 3040 | 장기동 |    | 410 | - 1  | 대  | 1,011     | 1,011 | -   | 한국토지주택공사 |    |     |    |                   |
| 3041 | 장기동 |    | 410 | - 2  | 대  | 476       | 476   | -   | 한국토지주택공사 |    |     |    |                   |
| 3042 | 장기동 |    | 410 | - 4  | 대  | 298       | 298   | -   | 한국토지주택공사 |    |     |    |                   |
| 3043 | 장기동 |    | 410 | - 6  | 임  | 118       | 118   | -   | 한국토지주택공사 |    |     |    |                   |
| 3044 | 장기동 |    | 410 | - 10 | 대  | 30        | 30    | -   | 한국토지주택공사 |    |     |    |                   |
| 3045 | 장기동 |    | 410 | - 11 | 전  | 424       | 424   | -   | 한국토지주택공사 |    |     |    |                   |
| 3046 | 장기동 |    | 410 | - 12 | 임  | 308       | 308   | -   | 이부영      |    |     |    |                   |
| 3047 | 장기동 |    | 410 | - 13 | 대  | 30        | 30    | -   | 한국토지주택공사 |    |     |    |                   |
| 3048 | 장기동 |    | 411 | - 1  | 대  | 1,193     | 1,193 | -   | 한국토지주택공사 |    |     |    |                   |
| 3049 | 장기동 |    | 411 | - 3  | 대  | 361       | 361   | -   | 한국토지주택공사 |    |     |    |                   |
| 3050 | 장기동 |    | 411 | - 4  | 도  | 3         | 3     | -   | 한국토지주택공사 |    |     |    |                   |
| 3051 | 장기동 |    | 412 | - 1  | 전  | 264       | 264   | -   | 한국토지주택공사 |    |     |    |                   |

| 연번   | 소재지 | 지번  |    |    | 지목 | 면적(㎡)     |       |        | 소유자        |    | 관계인 |    |                   |
|------|-----|-----|----|----|----|-----------|-------|--------|------------|----|-----|----|-------------------|
|      |     | 산   | 본번 | 부번 |    | 공부상<br>면적 | 편입면적  |        | 성명         | 주소 | 성명  | 주소 | 소유권이외의<br>권리종류및내용 |
|      |     |     |    |    |    |           | 1단계   | 2단계    |            |    |     |    |                   |
| 3052 | 장기동 | 412 | -  | 2  | 전  | 132       | 132   | -      | 한국토지주택공사   |    |     |    |                   |
| 3053 | 장기동 | 413 | -  | 0  | 대  | 552       | 552   | -      | 한국토지주택공사   |    |     |    |                   |
| 3054 | 장기동 | 413 | -  | 1  | 도  | 79        | 79    | -      | 한국토지주택공사   |    |     |    |                   |
| 3055 | 장기동 | 414 | -  | 1  | 대  | 169       | 169   | -      | 한국토지주택공사   |    |     |    |                   |
| 3056 | 장기동 | 414 | -  | 2  | 대  | 216       | 216   | -      | 한국토지주택공사   |    |     |    |                   |
| 3057 | 장기동 | 414 | -  | 7  | 대  | 309       | 309   | -      | 한국토지주택공사   |    |     |    |                   |
| 3058 | 장기동 | 414 | -  | 9  | 도  | 22        | 22    | -      | 한국토지주택공사   |    |     |    |                   |
| 3059 | 장기동 | 414 | -  | 10 | 도  | 59        | 59    | -      | 한국토지주택공사   |    |     |    |                   |
| 3060 | 장기동 | 414 | -  | 15 | 전  | 1,674     | 1,674 | -      | 한국토지주택공사   |    |     |    |                   |
| 3061 | 장기동 | 414 | -  | 16 | 대  | 132       | 132   | -      | 한국토지주택공사   |    |     |    |                   |
| 3062 | 장기동 | 416 | -  | 0  | 대  | 707       |       | 707    | 한국토지주택공사   |    |     |    |                   |
| 3063 | 장기동 | 418 | -  | 0  | 대  | 555       |       | 555    | 한국토지주택공사   |    |     |    |                   |
| 3064 | 장기동 | 419 | -  | 0  | 대  | 724       |       | 724    | 한국토지주택공사   |    |     |    |                   |
| 3065 | 장기동 | 420 | -  | 1  | 도  | 176       |       | 176    | 한국토지주택공사   |    |     |    |                   |
| 3066 | 장기동 | 421 | -  | 7  | 도  | 189       |       | 189    | 한국토지주택공사   |    |     |    |                   |
| 3067 | 장기동 | 421 | -  | 8  | 대  | 86        | 86    | -      | 한국토지주택공사   |    |     |    |                   |
| 3068 | 장기동 | 421 | -  | 10 | 대  | 332       | 332   | -      | 한국토지주택공사   |    |     |    |                   |
| 3069 | 장기동 | 421 | -  | 12 | 도  | 45        |       | 45     | 한국토지주택공사   |    |     |    |                   |
| 3070 | 장기동 | 421 | -  | 13 | 대  | 112       | 112   | -      | 한국토지주택공사   |    |     |    |                   |
| 3071 | 장기동 | 421 | -  | 14 | 대  | 122       | 122   | -      | 한국토지주택공사   |    |     |    |                   |
| 3072 | 장기동 | 421 | -  | 15 | 대  | 202       | 202   | -      | 한국토지주택공사   |    |     |    |                   |
| 3073 | 장기동 | 421 | -  | 16 | 도  | 41        |       | 41     | 한국토지주택공사   |    |     |    |                   |
| 3074 | 장기동 | 421 | -  | 20 | 대  | 28        | 28    | -      | 한국토지주택공사   |    |     |    |                   |
| 3075 | 장기동 | 422 | -  | 0  | 대  | 358       | 358   | -      | 한국토지주택공사   |    |     |    |                   |
| 3076 | 장기동 | 422 | -  | 1  | 대  | 178       | 178   | -      | 성우주택건설주식회사 |    |     |    |                   |
| 3077 | 장기동 | 423 | -  | 1  | 대  | 841       |       | 841    | 한국토지주택공사   |    |     |    |                   |
| 3078 | 장기동 | 423 | -  | 2  | 구  | 556       | 556   | -      | 한국농어촌공사    |    |     |    |                   |
| 3079 | 장기동 | 423 | -  | 10 | 전  | 645       |       | 645    | 한국토지주택공사   |    |     |    |                   |
| 3080 | 장기동 | 423 | -  | 11 | 도  | 41        |       | 41     | 한국토지주택공사   |    |     |    |                   |
| 3081 | 장기동 | 423 | -  | 12 | 도  | 14        |       | 14     | 한국토지주택공사   |    |     |    |                   |
| 3082 | 장기동 | 423 | -  | 13 | 전  | 86        |       | 86     | 한국토지주택공사   |    |     |    |                   |
| 3083 | 장기동 | 424 | -  | 0  | 구  | 1,855     | 1,855 | -      | 한국농어촌공사    |    |     |    |                   |
| 3084 | 장기동 | 424 | -  | 1  | 전  | 36        | 36    | -      | 한국토지주택공사   |    |     |    |                   |
| 3085 | 장기동 | 424 | -  | 3  | 잡  | 658       | 658   | -      | 한국토지주택공사   |    |     |    |                   |
| 3086 | 장기동 | 424 | -  | 6  | 대  | 83        | 83    | -      | 한국토지주택공사   |    |     |    |                   |
| 3087 | 장기동 | 424 | -  | 7  | 대  | 133       | 133   | -      | 한국토지주택공사   |    |     |    |                   |
| 3088 | 장기동 | 424 | -  | 8  | 장  | 1,034     | 1,034 | -      | 한국토지주택공사   |    |     |    |                   |
| 3089 | 장기동 | 424 | -  | 9  | 전  | 300       | 300   | -      | 한국토지주택공사   |    |     |    |                   |
| 3090 | 장기동 | 424 | -  | 10 | 전  | 99        | 99    | -      | 한국토지주택공사   |    |     |    |                   |
| 3091 | 장기동 | 425 | -  | 0  | 대  | 417       | 417   | -      | 한국토지주택공사   |    |     |    |                   |
| 3092 | 장기동 | 426 | -  | 1  | 임  | 118       | 118   | -      | 한국토지주택공사   |    |     |    |                   |
| 3093 | 장기동 | 426 | -  | 4  | 대  | 327       | 327   | -      | 한국토지주택공사   |    |     |    |                   |
| 3094 | 장기동 | 426 | -  | 5  | 대  | 909       | 909   | -      | 한국토지주택공사   |    |     |    |                   |
| 3095 | 장기동 | 426 | -  | 6  | 전  | 889       | 889   | -      | 한국토지주택공사   |    |     |    |                   |
| 3096 | 장기동 | 426 | -  | 8  | 전  | 152       | 152   | -      | 한국토지주택공사   |    |     |    |                   |
| 3097 | 장기동 | 427 | -  | 1  | 대  | 512       |       | 512    | 한국토지주택공사   |    |     |    |                   |
| 3098 | 장기동 | 427 | -  | 5  | 대  | 868       |       | 868    | 한국토지주택공사   |    |     |    |                   |
| 3099 | 장기동 | 428 | -  | 4  | 전  | 221       | 221   | -      | 한국토지주택공사   |    |     |    |                   |
| 3100 | 장기동 | 428 | -  | 5  | 전  | 83        | 83    | -      | 한국토지주택공사   |    |     |    |                   |
| 3101 | 장기동 | 428 | -  | 6  | 전  | 479       |       | 479    | 한국토지주택공사   |    |     |    |                   |
| 3102 | 장기동 | 428 | -  | 7  | 전  | 3,180     | 3,180 | -      | 한국토지주택공사   |    |     |    |                   |
| 3103 | 장기동 | 428 | -  | 9  | 구  | 139       |       | 139    | 한국토지주택공사   |    |     |    |                   |
| 3104 | 장기동 | 429 | -  | 2  | 구  | 96        |       | 96     | 한국농어촌공사    |    |     |    |                   |
| 3105 | 장기동 | 430 | -  | 1  | 대  | 1,092     |       | 1,092  | 한국토지주택공사   |    |     |    |                   |
| 3106 | 장기동 | 430 | -  | 4  | 구  | 220       |       | 220    | 한국농어촌공사    |    |     |    |                   |
| 3107 | 장기동 | 432 | -  | 3  | 전  | 403       |       | 403    | 한국토지주택공사   |    |     |    |                   |
| 3108 | 장기동 | 433 | -  | 1  | 답  | 18        | 18    | -      | 한국토지주택공사   |    |     |    |                   |
| 3109 | 장기동 | 435 | -  | 2  | 구  | 10,620    |       | 10,620 | 한국농어촌공사    |    |     |    |                   |
| 3110 | 장기동 | 435 | -  | 4  | 답  | 185       |       | 185    | 한국토지주택공사   |    |     |    |                   |
| 3111 | 장기동 | 435 | -  | 5  | 전  | 258       |       | 258    | 한국농어촌공사    |    |     |    |                   |
| 3112 | 장기동 | 435 | -  | 6  | 전  | 171       |       | 171    | 한국농어촌공사    |    |     |    |                   |
| 3113 | 장기동 | 435 | -  | 7  | 구  | 20        |       | 20     | 한국농어촌공사    |    |     |    |                   |
| 3114 | 장기동 | 435 | -  | 8  | 전  | 80        |       | 80     | 한국농어촌공사    |    |     |    |                   |
| 3115 | 장기동 | 435 | -  | 9  | 전  | 61        |       | 61     | 한국농어촌공사    |    |     |    |                   |
| 3116 | 장기동 | 436 | -  | 4  | 장  | 42        | 42    | -      | 한국토지주택공사   |    |     |    |                   |

| 연번   | 소재지 | 지번 |     |      | 지목 | 면적(㎡)     |       |     | 소유자      |    | 관계인 |    |                   |
|------|-----|----|-----|------|----|-----------|-------|-----|----------|----|-----|----|-------------------|
|      |     | 산  | 본번  | 부번   |    | 공부상<br>면적 | 편입면적  |     | 성명       | 주소 | 성명  | 주소 | 소유권이외의<br>권리종류및내용 |
|      |     |    |     |      |    |           | 1단계   | 2단계 |          |    |     |    |                   |
| 3117 | 장기동 |    | 437 | - 1  | 잡  | 1,031     | 1,031 | -   | 한국토지주택공사 |    |     |    |                   |
| 3118 | 장기동 |    | 437 | - 2  | 전  | 399       | 399   | -   | 한국토지주택공사 |    |     |    |                   |
| 3119 | 장기동 |    | 437 | - 3  | 전  | 23        | 23    | -   | 한국토지주택공사 |    |     |    |                   |
| 3120 | 장기동 |    | 437 | - 4  | 전  | 297       | 297   | -   | 한국토지주택공사 |    |     |    |                   |
| 3121 | 장기동 |    | 437 | - 5  | 전  | 1,116     | 1,116 | -   | 한국토지주택공사 |    |     |    |                   |
| 3122 | 장기동 |    | 437 | - 6  | 전  | 1,227     | 1,227 | -   | 한국토지주택공사 |    |     |    |                   |
| 3123 | 장기동 |    | 438 | - 1  | 구  | 17        |       | 17  | 한국농어촌공사  |    |     |    |                   |
| 3124 | 장기동 |    | 438 | - 2  | 잡  | 738       | 738   | -   | 한국토지주택공사 |    |     |    |                   |
| 3125 | 장기동 |    | 438 | - 4  | 장  | 545       | 545   | -   | 한국토지주택공사 |    |     |    |                   |
| 3126 | 장기동 |    | 438 | - 6  | 대  | 200       | 200   | -   | 한국토지주택공사 |    |     |    |                   |
| 3127 | 장기동 |    | 438 | - 9  | 대  | 208       |       | 208 | 한국토지주택공사 |    |     |    |                   |
| 3128 | 장기동 |    | 438 | - 11 | 전  | 195       |       | 195 | 한국토지주택공사 |    |     |    |                   |
| 3129 | 장기동 |    | 438 | - 12 | 도  | 299       | 299   | -   | 한국토지주택공사 |    |     |    |                   |
| 3130 | 장기동 |    | 438 | - 14 | 잡  | 152       | 152   | -   | 한국토지주택공사 |    |     |    |                   |
| 3131 | 장기동 |    | 438 | - 15 | 대  | 15        | 15    | -   | 한국토지주택공사 |    |     |    |                   |
| 3132 | 장기동 |    | 438 | - 16 | 잡  | 123       | 123   | -   | 한국토지주택공사 |    |     |    |                   |
| 3133 | 장기동 |    | 438 | - 17 | 잡  | 346       | 346   | -   | 한국토지주택공사 |    |     |    |                   |
| 3134 | 장기동 |    | 438 | - 18 | 잡  | 174       | 174   | -   | 한국토지주택공사 |    |     |    |                   |
| 3135 | 장기동 |    | 439 | - 1  | 대  | 1,393     | 1,393 | -   | 한국토지주택공사 |    |     |    |                   |
| 3136 | 장기동 |    | 439 | - 3  | 답  | 538       | 538   | -   | 한국토지주택공사 |    |     |    |                   |
| 3137 | 장기동 |    | 440 | - 0  | 장  | 1,867     | 1,867 | -   | 한국토지주택공사 |    |     |    |                   |
| 3138 | 장기동 |    | 440 | - 3  | 도  | 46        | 46    | -   | 한국토지주택공사 |    |     |    |                   |
| 3139 | 장기동 |    | 441 | - 1  | 전  | 18        | 18    | -   | 한국토지주택공사 |    |     |    |                   |
| 3140 | 장기동 |    | 441 | - 2  | 전  | 152       | 152   | -   | 한국토지주택공사 |    |     |    |                   |
| 3141 | 장기동 |    | 442 | - 1  | 전  | 854       | 854   | -   | 한국토지주택공사 |    |     |    |                   |
| 3142 | 장기동 |    | 442 | - 2  | 대  | 268       | 268   | -   | 한국토지주택공사 |    |     |    |                   |
| 3143 | 장기동 |    | 442 | - 4  | 대  | 182       | 182   | -   | 한국토지주택공사 |    |     |    |                   |
| 3144 | 장기동 |    | 442 | - 6  | 잡  | 226       | 226   | -   | 한국토지주택공사 |    |     |    |                   |
| 3145 | 장기동 |    | 442 | - 7  | 대  | 473       | 473   | -   | 한국토지주택공사 |    |     |    |                   |
| 3146 | 장기동 |    | 442 | - 9  | 도  | 14        | 14    | -   | 한국토지주택공사 |    |     |    |                   |
| 3147 | 장기동 |    | 442 | - 10 | 장  | 2         | 2     | -   | 한국토지주택공사 |    |     |    |                   |
| 3148 | 장기동 |    | 442 | - 11 | 대  | 319       | 319   | -   | 한국토지주택공사 |    |     |    |                   |
| 3149 | 장기동 |    | 442 | - 12 | 도  | 376       | 376   | -   | 한국토지주택공사 |    |     |    |                   |
| 3150 | 장기동 |    | 442 | - 13 | 대  | 686       | 686   | -   | 한국토지주택공사 |    |     |    |                   |
| 3151 | 장기동 |    | 442 | - 14 | 도  | 67        | 67    | -   | 국(국토해양부) |    |     |    |                   |
| 3152 | 장기동 |    | 442 | - 15 | 전  | 723       | 723   | -   | 한국토지주택공사 |    |     |    |                   |
| 3153 | 장기동 |    | 442 | - 16 | 전  | 48        | 48    | -   | 한국토지주택공사 |    |     |    |                   |
| 3154 | 장기동 |    | 442 | - 17 | 대  | 210       | 210   | -   | 한국토지주택공사 |    |     |    |                   |
| 3155 | 장기동 |    | 442 | - 18 | 장  | 1,407     | 1,407 | -   | 한국토지주택공사 |    |     |    |                   |
| 3156 | 장기동 |    | 443 | - 2  | 장  | 3,455     | 3,455 | -   | 한국토지주택공사 |    |     |    |                   |
| 3157 | 장기동 |    | 443 | - 3  | 전  | 1,319     | 1,319 | -   | 한국토지주택공사 |    |     |    |                   |
| 3158 | 장기동 |    | 443 | - 4  | 대  | 460       | 460   | -   | 한국토지주택공사 |    |     |    |                   |
| 3159 | 장기동 |    | 443 | - 5  | 대  | 500       | 500   | -   | 한국토지주택공사 |    |     |    |                   |
| 3160 | 장기동 |    | 444 | - 0  | 장  | 927       | 927   | -   | 한국토지주택공사 |    |     |    |                   |
| 3161 | 장기동 |    | 444 | - 1  | 도  | 30        | 30    | -   | 한국토지주택공사 |    |     |    |                   |
| 3162 | 장기동 |    | 444 | - 2  | 대  | 365       | 365   | -   | 한국토지주택공사 |    |     |    |                   |
| 3163 | 장기동 |    | 445 | - 0  | 전  | 1,276     | 1,276 | -   | 한국토지주택공사 |    |     |    |                   |
| 3164 | 장기동 |    | 446 | - 0  | 목  | 1,773     | 1,773 | -   | 한국토지주택공사 |    |     |    |                   |
| 3165 | 장기동 |    | 446 | - 1  | 전  | 879       | 879   | -   | 한국토지주택공사 |    |     |    |                   |
| 3166 | 장기동 |    | 446 | - 3  | 전  | 585       | 585   | -   | 한국토지주택공사 |    |     |    |                   |
| 3167 | 장기동 |    | 446 | - 4  | 전  | 6,589     | 6,589 | -   | 한국토지주택공사 |    |     |    |                   |
| 3168 | 장기동 |    | 446 | - 6  | 전  | 364       | 364   | -   | 한국토지주택공사 |    |     |    |                   |
| 3169 | 장기동 |    | 446 | - 7  | 도  | 93        | 93    | -   | 김포시      |    |     |    |                   |
| 3170 | 장기동 |    | 446 | - 8  | 구  | 429       | 429   | -   | 한국토지주택공사 |    |     |    |                   |
| 3171 | 장기동 |    | 446 | - 10 | 목  | 23        | 23    | -   | 한국토지주택공사 |    |     |    |                   |
| 3172 | 장기동 |    | 446 | - 11 | 전  | 72        | 72    | -   | 김포시      |    |     |    |                   |
| 3173 | 장기동 |    | 446 | - 12 | 차  | 685       | 685   | -   | 한국토지주택공사 |    |     |    |                   |
| 3174 | 장기동 |    | 446 | - 13 | 차  | 317       | 317   | -   | 한국토지주택공사 |    |     |    |                   |
| 3175 | 장기동 |    | 447 | - 0  | 전  | 483       | 483   | -   | 한국토지주택공사 |    |     |    |                   |
| 3176 | 장기동 |    | 447 | - 2  | 대  | 605       | 605   | -   | 한국토지주택공사 |    |     |    |                   |
| 3177 | 장기동 |    | 447 | - 3  | 전  | 356       | 356   | -   | 한국토지주택공사 |    |     |    |                   |
| 3178 | 장기동 |    | 447 | - 4  | 전  | 430       | 430   | -   | 한국토지주택공사 |    |     |    |                   |
| 3179 | 장기동 |    | 448 | - 0  | 전  | 430       | 430   | -   | 한국토지주택공사 |    |     |    |                   |
| 3180 | 장기동 |    | 448 | - 1  | 전  | 902       | 902   | -   | 한국토지주택공사 |    |     |    |                   |
| 3181 | 장기동 |    | 449 | - 0  | 대  | 298       | 298   | -   | 한국토지주택공사 |    |     |    |                   |

| 연번   | 소재지 | 지번  |    |    | 지목 | 면적(㎡)     |        |     | 소유자      |    | 관계인 |    |                   |
|------|-----|-----|----|----|----|-----------|--------|-----|----------|----|-----|----|-------------------|
|      |     | 산   | 본번 | 부번 |    | 공부상<br>면적 | 편입면적   |     | 성명       | 주소 | 성명  | 주소 | 소유권이외의<br>권리종류및내용 |
|      |     |     |    |    |    |           | 1단계    | 2단계 |          |    |     |    |                   |
| 3182 | 장기동 | 449 | -  | 1  | 전  | 321       | 321    | -   | 한국토지주택공사 |    |     |    |                   |
| 3183 | 장기동 | 449 | -  | 2  | 전  | 455       | 455    | -   | 한국토지주택공사 |    |     |    |                   |
| 3184 | 장기동 | 449 | -  | 3  | 전  | 98        | 98     | -   | 한국토지주택공사 |    |     |    |                   |
| 3185 | 장기동 | 449 | -  | 4  | 대  | 232       | 232    | -   | 한국토지주택공사 |    |     |    |                   |
| 3186 | 장기동 | 449 | -  | 5  | 대  | 142       | 142    | -   | 한국토지주택공사 |    |     |    |                   |
| 3187 | 장기동 | 449 | -  | 6  | 도  | 17        | 17     | -   | 한국토지주택공사 |    |     |    |                   |
| 3188 | 장기동 | 449 | -  | 7  | 도  | 55        | 55     | -   | 한국토지주택공사 |    |     |    |                   |
| 3189 | 장기동 | 449 | -  | 8  | 전  | 332       | 332    | -   | 한국토지주택공사 |    |     |    |                   |
| 3190 | 장기동 | 449 | -  | 9  | 대  | 176       | 176    | -   | 한국토지주택공사 |    |     |    |                   |
| 3191 | 장기동 | 449 | -  | 10 | 대  | 301       | 301    | -   | 한국토지주택공사 |    |     |    |                   |
| 3192 | 장기동 | 449 | -  | 11 | 전  | 130       | 130    | -   | 한국토지주택공사 |    |     |    |                   |
| 3193 | 장기동 | 449 | -  | 12 | 전  | 160       | 160    | -   | 한국토지주택공사 |    |     |    |                   |
| 3194 | 장기동 | 449 | -  | 13 | 도  | 3         | 3      | -   | 한국토지주택공사 |    |     |    |                   |
| 3195 | 장기동 | 449 | -  | 14 | 전  | 2         | 2      | -   | 김포시      |    |     |    |                   |
| 3196 | 장기동 | 449 | -  | 15 | 도  | 77        | 77     | -   | 김포시      |    |     |    |                   |
| 3197 | 장기동 | 449 | -  | 16 | 전  | 104       | 104    | -   | 한국토지주택공사 |    |     |    |                   |
| 3198 | 장기동 | 449 | -  | 17 | 전  | 358       | 358    | -   | 한국토지주택공사 |    |     |    |                   |
| 3199 | 장기동 | 450 | -  | 1  | 대  | 35        | 35     | -   | 한국토지주택공사 |    |     |    |                   |
| 3200 | 장기동 | 450 | -  | 3  | 도  | 89        | 89     | -   | 한국토지주택공사 |    |     |    |                   |
| 3201 | 장기동 | 450 | -  | 4  | 대  | 461       | 461    | -   | 한국토지주택공사 |    |     |    |                   |
| 3202 | 장기동 | 450 | -  | 5  | 학  | 20,390    | 20,390 | -   | 한국토지주택공사 |    |     |    |                   |
| 3203 | 장기동 | 450 | -  | 6  | 전  | 1,134     | 1,134  | -   | 한국토지주택공사 |    |     |    |                   |
| 3204 | 장기동 | 450 | -  | 8  | 전  | 3         | 3      | -   | 한국토지주택공사 |    |     |    |                   |
| 3205 | 장기동 | 450 | -  | 9  | 전  | 242       | 242    | -   | 한국토지주택공사 |    |     |    |                   |
| 3206 | 장기동 | 450 | -  | 10 | 대  | 285       | 285    | -   | 한국토지주택공사 |    |     |    |                   |
| 3207 | 장기동 | 450 | -  | 11 | 임  | 382       | 382    | -   | 한국토지주택공사 |    |     |    |                   |
| 3208 | 장기동 | 450 | -  | 12 | 임  | 334       | 334    | -   | 김포시      |    |     |    |                   |
| 3209 | 장기동 | 450 | -  | 13 | 임  | 71        | 71     | -   | 김포시      |    |     |    |                   |
| 3210 | 장기동 | 450 | -  | 14 | 임  | 1,080     | 1,080  | -   | 김포시      |    |     |    |                   |
| 3211 | 장기동 | 450 | -  | 15 | 학  | 33        | 33     | -   | 김포시      |    |     |    |                   |
| 3212 | 장기동 | 450 | -  | 16 | 임  | 321       | 321    | -   | 한국토지주택공사 |    |     |    |                   |
| 3213 | 장기동 | 450 | -  | 17 | 임  | 168       | 168    | -   | 김포시      |    |     |    |                   |
| 3214 | 장기동 | 450 | -  | 18 | 대  | 110       | 110    | -   | 한국토지주택공사 |    |     |    |                   |
| 3215 | 장기동 | 450 | -  | 19 | 대  | 113       | 113    | -   | 한국토지주택공사 |    |     |    |                   |
| 3216 | 장기동 | 450 | -  | 20 | 대  | 169       | 169    | -   | 한국토지주택공사 |    |     |    |                   |
| 3217 | 장기동 | 450 | -  | 21 | 대  | 39        | 39     | -   | 한국토지주택공사 |    |     |    |                   |
| 3218 | 장기동 | 450 | -  | 22 | 임  | 201       | 201    | -   | 한국토지주택공사 |    |     |    |                   |
| 3219 | 장기동 | 450 | -  | 23 | 임  | 433       | 433    | -   | 한국토지주택공사 |    |     |    |                   |
| 3220 | 장기동 | 450 | -  | 25 | 학  | 177       | 177    | -   | 한국토지주택공사 |    |     |    |                   |
| 3221 | 장기동 | 450 | -  | 31 | 대  | 365       | 365    | -   | 한국토지주택공사 |    |     |    |                   |
| 3222 | 장기동 | 450 | -  | 32 | 도  | 159       | 159    | -   | 한국토지주택공사 |    |     |    |                   |
| 3223 | 장기동 | 450 | -  | 33 | 학  | 65        | 65     | -   | 한국토지주택공사 |    |     |    |                   |
| 3224 | 장기동 | 450 | -  | 34 | 학  | 236       | 236    | -   | 한국토지주택공사 |    |     |    |                   |
| 3225 | 장기동 | 450 | -  | 36 | 학  | 21        | 21     | -   | 한국토지주택공사 |    |     |    |                   |
| 3226 | 장기동 | 450 | -  | 37 | 학  | 938       | 938    | -   | 한국토지주택공사 |    |     |    |                   |
| 3227 | 장기동 | 450 | -  | 38 | 학  | 2,436     | 2,436  | -   | 한국토지주택공사 |    |     |    |                   |
| 3228 | 장기동 | 450 | -  | 39 | 학  | 270       | 270    | -   | 한국토지주택공사 |    |     |    |                   |
| 3229 | 장기동 | 450 | -  | 40 | 전  | 266       | 266    | -   | 한국토지주택공사 |    |     |    |                   |
| 3230 | 장기동 | 450 | -  | 41 | 전  | 41        | 41     | -   | 한국토지주택공사 |    |     |    |                   |
| 3231 | 장기동 | 450 | -  | 43 | 대  | 29        | 29     | -   | 한국토지주택공사 |    |     |    |                   |
| 3232 | 장기동 | 452 | -  | 1  | 전  | 88        | 88     | -   | 한국토지주택공사 |    |     |    |                   |
| 3233 | 장기동 | 452 | -  | 5  | 전  | 31        | 31     | -   | 한국토지주택공사 |    |     |    |                   |
| 3234 | 장기동 | 453 | -  | 0  | 전  | 126       | 126    | -   | 한국토지주택공사 |    |     |    |                   |
| 3235 | 장기동 | 454 | -  | 4  | 대  | 9         | 9      | -   | 한국토지주택공사 |    |     |    |                   |
| 3236 | 장기동 | 454 | -  | 7  | 임  | 2         | 2      | -   | 한국토지주택공사 |    |     |    |                   |
| 3237 | 장기동 | 454 | -  | 9  | 임  | 135       | 135    | -   | 한국토지주택공사 |    |     |    |                   |
| 3238 | 장기동 | 455 | -  | 2  | 전  | 493       | 493    | -   | 한국토지주택공사 |    |     |    |                   |
| 3239 | 장기동 | 455 | -  | 4  | 대  | 179       |        | 179 | 한국토지주택공사 |    |     |    |                   |
| 3240 | 장기동 | 456 | -  | 5  | 장  | 367       |        | 367 | 한국토지주택공사 |    |     |    |                   |
| 3241 | 장기동 | 456 | -  | 7  | 답  | 89        |        | 89  | 한국토지주택공사 |    |     |    |                   |
| 3242 | 장기동 | 456 | -  | 8  | 대  | 259       |        | 259 | 한국토지주택공사 |    |     |    |                   |
| 3243 | 장기동 | 456 | -  | 9  | 장  | 425       |        | 425 | 한국토지주택공사 |    |     |    |                   |
| 3244 | 장기동 | 456 | -  | 10 | 장  | 34        |        | 34  | 한국토지주택공사 |    |     |    |                   |
| 3245 | 장기동 | 457 | -  | 4  | 대  | 593       |        | 593 | 한국토지주택공사 |    |     |    |                   |
| 3246 | 장기동 | 457 | -  | 7  | 대  | 23        |        | 23  | 한국토지주택공사 |    |     |    |                   |

| 연번   | 소재지 | 지번 |     |      | 지목 | 면적(㎡)     |       | 소유자   |          | 관계인 |    |    |                   |
|------|-----|----|-----|------|----|-----------|-------|-------|----------|-----|----|----|-------------------|
|      |     | 산  | 본번  | 부번   |    | 공부상<br>면적 | 편입면적  |       | 성명       | 주소  | 성명 | 주소 | 소유권이외의<br>권리종류및내용 |
|      |     |    |     |      |    |           | 1단계   | 2단계   |          |     |    |    |                   |
| 3247 | 장기동 |    | 457 | - 9  | 창  | 1,288     |       | 1,288 | 한국토지주택공사 |     |    |    |                   |
| 3248 | 장기동 |    | 457 | - 10 | 대  | 560       |       | 560   | 한국토지주택공사 |     |    |    |                   |
| 3249 | 장기동 |    | 457 | - 11 | 창  | 1,634     |       | 1,634 | 한국토지주택공사 |     |    |    |                   |
| 3250 | 장기동 |    | 458 | - 1  | 도  | 36        |       | 36    | 한국토지주택공사 |     |    |    |                   |
| 3251 | 장기동 |    | 459 | - 1  | 창  | 1,498     |       | 1,498 | 한국토지주택공사 |     |    |    |                   |
| 3252 | 장기동 |    | 459 | - 3  | 대  | 387       | 387   | -     | 한국토지주택공사 |     |    |    |                   |
| 3253 | 장기동 |    | 459 | - 5  | 전  | 149       | 149   | -     | 한국토지주택공사 |     |    |    |                   |
| 3254 | 장기동 |    | 459 | - 7  | 도  | 180       |       | 180   | 한국토지주택공사 |     |    |    |                   |
| 3255 | 장기동 |    | 460 | - 0  | 도  | 344       | 344   | -     | 한국토지주택공사 |     |    |    |                   |
| 3256 | 장기동 |    | 460 | - 2  | 잡  | 980       | 980   | -     | 한국토지주택공사 |     |    |    |                   |
| 3257 | 장기동 |    | 460 | - 3  | 도  | 63        | 63    | -     | 김포시      |     |    |    |                   |
| 3258 | 장기동 |    | 460 | - 4  | 도  | 60        | 60    | -     | 김포시      |     |    |    |                   |
| 3259 | 장기동 |    | 460 | - 5  | 대  | 231       | 231   | -     | 한국토지주택공사 |     |    |    |                   |
| 3260 | 장기동 |    | 460 | - 6  | 대  | 29        | 29    | -     | 김포시      |     |    |    |                   |
| 3261 | 장기동 |    | 460 | - 7  | 전  | 235       | 235   | -     | 김포시      |     |    |    |                   |
| 3262 | 장기동 |    | 460 | - 8  | 대  | 24        | 24    | -     | 김포시      |     |    |    |                   |
| 3263 | 장기동 |    | 460 | - 10 | 전  | 1,051     | 1,051 | -     | 한국토지주택공사 |     |    |    |                   |
| 3264 | 장기동 |    | 460 | - 11 | 임  | 238       | 238   | -     | 한국토지주택공사 |     |    |    |                   |
| 3265 | 장기동 |    | 460 | - 12 | 임  | 19        | 19    | -     | 한국토지주택공사 |     |    |    |                   |
| 3266 | 장기동 |    | 461 | - 1  | 구  | 55        |       | 55    | 한국농어촌공사  |     |    |    |                   |
| 3267 | 장기동 |    | 461 | - 3  | 대  | 708       | 708   | -     | 한국토지주택공사 |     |    |    |                   |
| 3268 | 장기동 |    | 461 | - 5  | 대  | 73        | 73    | -     | 한국토지주택공사 |     |    |    |                   |
| 3269 | 장기동 |    | 461 | - 6  | 구  | 110       |       | 110   | 한국농어촌공사  |     |    |    |                   |
| 3270 | 장기동 |    | 461 | - 8  | 전  | 126       | 126   | -     | 한국토지주택공사 |     |    |    |                   |
| 3271 | 장기동 |    | 461 | - 9  | 대  | 340       |       | 340   | 한국토지주택공사 |     |    |    |                   |
| 3272 | 장기동 |    | 461 | - 10 | 대  | 402       |       | 402   | 한국토지주택공사 |     |    |    |                   |
| 3273 | 장기동 |    | 461 | - 11 | 전  | 106       |       | 106   | 한국토지주택공사 |     |    |    |                   |
| 3274 | 장기동 |    | 461 | - 12 | 전  | 9         |       | 9     | 김포시      |     |    |    |                   |
| 3275 | 장기동 |    | 461 | - 13 | 구  | 12        |       | 12    | 김포시      |     |    |    |                   |
| 3276 | 장기동 |    | 461 | - 14 | 구  | 18        |       | 18    | 한국농어촌공사  |     |    |    |                   |
| 3277 | 장기동 |    | 462 | - 0  | 창  | 1,420     |       | 1,420 | 한국토지주택공사 |     |    |    |                   |
| 3278 | 장기동 |    | 464 | - 0  | 전  | 614       | 614   | -     | 한국토지주택공사 |     |    |    |                   |
| 3279 | 장기동 |    | 464 | - 1  | 대  | 212       | 212   | -     | 한국토지주택공사 |     |    |    |                   |
| 3280 | 장기동 |    | 464 | - 2  | 전  | 416       | 416   | -     | 한국토지주택공사 |     |    |    |                   |
| 3281 | 장기동 |    | 464 | - 3  | 대  | 506       | 506   | -     | 한국토지주택공사 |     |    |    |                   |
| 3282 | 장기동 |    | 464 | - 4  | 전  | 732       | 732   | -     | 한국토지주택공사 |     |    |    |                   |
| 3283 | 장기동 |    | 464 | - 5  | 대  | 218       | 218   | -     | 한국토지주택공사 |     |    |    |                   |
| 3284 | 장기동 |    | 465 | - 1  | 구  | 36        | 36    | -     | 한국토지주택공사 |     |    |    |                   |
| 3285 | 장기동 |    | 465 | - 3  | 도  | 20        | 20    | -     | 김포시      |     |    |    |                   |
| 3286 | 장기동 |    | 465 | - 4  | 답  | 293       | 293   | -     | 한국토지주택공사 |     |    |    |                   |
| 3287 | 장기동 |    | 465 | - 5  | 대  | 96        | 96    | -     | 한국토지주택공사 |     |    |    |                   |
| 3288 | 장기동 |    | 465 | - 6  | 답  | 43        | 43    | -     | 김포시      |     |    |    |                   |
| 3289 | 장기동 |    | 465 | - 7  | 대  | 307       | 307   | -     | 한국토지주택공사 |     |    |    |                   |
| 3290 | 장기동 |    | 466 | - 2  | 대  | 443       | 443   | -     | 한국토지주택공사 |     |    |    |                   |
| 3291 | 장기동 |    | 466 | - 3  | 전  | 13        | 13    | -     | 김포시      |     |    |    |                   |
| 3292 | 장기동 |    | 466 | - 4  | 도  | 7         | 7     | -     | 김포시      |     |    |    |                   |
| 3293 | 장기동 |    | 466 | - 5  | 도  | 53        | 53    | -     | 김포시      |     |    |    |                   |
| 3294 | 장기동 |    | 466 | - 6  | 전  | 83        | 83    | -     | 한국토지주택공사 |     |    |    |                   |
| 3295 | 장기동 |    | 466 | - 7  | 구  | 96        | 96    | -     | 한국토지주택공사 |     |    |    |                   |
| 3296 | 장기동 |    | 466 | - 8  | 구  | 7         | 7     | -     | 한국토지주택공사 |     |    |    |                   |
| 3297 | 장기동 |    | 466 | - 9  | 구  | 17        | 17    | -     | 한국토지주택공사 |     |    |    |                   |
| 3298 | 장기동 |    | 466 | - 10 | 전  | 141       | 141   | -     | 한국토지주택공사 |     |    |    |                   |
| 3299 | 장기동 |    | 466 | - 11 | 구  | 50        | 50    | -     | 한국토지주택공사 |     |    |    |                   |
| 3300 | 장기동 |    | 466 | - 12 | 전  | 182       | 182   | -     | 한국토지주택공사 |     |    |    |                   |
| 3301 | 장기동 |    | 466 | - 13 | 구  | 43        | 43    | -     | 한국토지주택공사 |     |    |    |                   |
| 3302 | 장기동 |    | 466 | - 14 | 도  | 23        | 23    | -     | 김포시      |     |    |    |                   |
| 3303 | 장기동 |    | 466 | - 15 | 도  | 17        | 17    | -     | 김포시      |     |    |    |                   |
| 3304 | 장기동 |    | 466 | - 16 | 도  | 46        | 46    | -     | 김포시      |     |    |    |                   |
| 3305 | 장기동 |    | 466 | - 17 | 도  | 20        | 20    | -     | 김포시      |     |    |    |                   |
| 3306 | 장기동 |    | 466 | - 18 | 전  | 973       | 973   | -     | 한국토지주택공사 |     |    |    |                   |
| 3307 | 장기동 |    | 466 | - 19 | 전  | 73        | 73    | -     | 김포시      |     |    |    |                   |
| 3308 | 장기동 |    | 466 | - 20 | 전  | 377       | 377   | -     | 김포시      |     |    |    |                   |
| 3309 | 장기동 |    | 466 | - 21 | 전  | 89        | 89    | -     | 김포시      |     |    |    |                   |
| 3310 | 장기동 |    | 467 | - 1  | 대  | 281       | 281   | -     | 한국토지주택공사 |     |    |    |                   |
| 3311 | 장기동 |    | 467 | - 2  | 도  | 66        | 66    | -     | 김포시      |     |    |    |                   |



| 연번   | 소재지 | 지번 |     |      | 지목 | 면적(㎡)     |       |       | 소유자      |    | 관계인 |    |                   |
|------|-----|----|-----|------|----|-----------|-------|-------|----------|----|-----|----|-------------------|
|      |     | 산  | 본번  | 부번   |    | 공부상<br>면적 | 편입면적  |       | 성명       | 주소 | 성명  | 주소 | 소유권이외의<br>권리종류및내용 |
|      |     |    |     |      |    |           | 1단계   | 2단계   |          |    |     |    |                   |
| 3312 | 장기동 |    | 467 | - 3  | 도  | 60        | 60    | -     | 김포시      |    |     |    |                   |
| 3313 | 장기동 |    | 467 | - 4  | 대  | 1,187     | 1,187 | -     | 한국토지주택공사 |    |     |    |                   |
| 3314 | 장기동 |    | 467 | - 5  | 대  | 1,445     | 1,445 | -     | 한국토지주택공사 |    |     |    |                   |
| 3315 | 장기동 |    | 467 | - 6  | 도  | 56        | 56    | -     | 김포시      |    |     |    |                   |
| 3316 | 장기동 |    | 467 | - 7  | 전  | 11        | 11    | -     | 한국토지주택공사 |    |     |    |                   |
| 3317 | 장기동 |    | 467 | - 8  | 도  | 23        | 23    | -     | 한국토지주택공사 |    |     |    |                   |
| 3318 | 장기동 |    | 467 | - 9  | 도  | 46        | 46    | -     | 김포시      |    |     |    |                   |
| 3319 | 장기동 |    | 467 | - 10 | 전  | 36        | 36    | -     | 한국토지주택공사 |    |     |    |                   |
| 3320 | 장기동 |    | 467 | - 11 | 전  | 100       | 100   | -     | 김포시      |    |     |    |                   |
| 3321 | 장기동 |    | 467 | - 12 | 전  | 163       | 163   | -     | 김포시      |    |     |    |                   |
| 3322 | 장기동 |    | 467 | - 13 | 전  | 70        | 70    | -     | 김포시      |    |     |    |                   |
| 3323 | 장기동 |    | 467 | - 14 | 전  | 75        | 75    | -     | 김포시      |    |     |    |                   |
| 3324 | 장기동 |    | 467 | - 15 | 전  | 73        | 73    | -     | 김포시      |    |     |    |                   |
| 3325 | 장기동 |    | 467 | - 16 | 전  | 336       | 336   | -     | 한국토지주택공사 |    |     |    |                   |
| 3326 | 장기동 |    | 467 | - 17 | 전  | 70        | 70    | -     | 한국토지주택공사 |    |     |    |                   |
| 3327 | 장기동 |    | 467 | - 20 | 전  | 224       | 224   | -     | 한국토지주택공사 |    |     |    |                   |
| 3328 | 장기동 |    | 467 | - 21 | 도  | 16        | 16    | -     | 국(국토해양부) |    |     |    |                   |
| 3329 | 장기동 |    | 469 | - 1  | 대  | 1,213     | 1,213 | -     | 한국토지주택공사 |    |     |    |                   |
| 3330 | 장기동 |    | 469 | - 2  | 전  | 99        | 99    | -     | 김포시      |    |     |    |                   |
| 3331 | 장기동 |    | 469 | - 4  | 대  | 473       | 473   | -     | 한국토지주택공사 |    |     |    |                   |
| 3332 | 장기동 |    | 469 | - 5  | 전  | 418       | 418   | -     | 한국토지주택공사 |    |     |    |                   |
| 3333 | 장기동 |    | 469 | - 6  | 전  | 29        | 29    | -     | 한국토지주택공사 |    |     |    |                   |
| 3334 | 장기동 |    | 469 | - 7  | 전  | 30        | 30    | -     | 한국토지주택공사 |    |     |    |                   |
| 3335 | 장기동 |    | 469 | - 8  | 전  | 42        | 42    | -     | 한국토지주택공사 |    |     |    |                   |
| 3336 | 장기동 |    | 470 | - 1  | 대  | 489       | 489   | -     | 한국토지주택공사 |    |     |    |                   |
| 3337 | 장기동 |    | 470 | - 2  | 잡  | 311       | 311   | -     | 한국토지주택공사 |    |     |    |                   |
| 3338 | 장기동 |    | 470 | - 4  | 대  | 43        | 43    | -     | 한국토지주택공사 |    |     |    |                   |
| 3339 | 장기동 |    | 470 | - 5  | 임  | 204       | 204   | -     | 김포시      |    |     |    |                   |
| 3340 | 장기동 |    | 471 | - 0  | 대  | 702       | 702   | -     | 한국토지주택공사 |    |     |    |                   |
| 3341 | 장기동 |    | 471 | - 1  | 전  | 674       |       | 674   | 한국토지주택공사 |    |     |    |                   |
| 3342 | 장기동 |    | 471 | - 2  | 대  | 45        | 45    | -     | 한국토지주택공사 |    |     |    |                   |
| 3343 | 장기동 |    | 471 | - 3  | 임  | 87        | 87    | -     | 한국토지주택공사 |    |     |    |                   |
| 3344 | 장기동 |    | 471 | - 5  | 창  | 787       | 787   | -     | 한국토지주택공사 |    |     |    |                   |
| 3345 | 장기동 |    | 471 | - 8  | 창  | 725       | 725   | -     | 한국토지주택공사 |    |     |    |                   |
| 3346 | 장기동 |    | 471 | - 9  | 전  | 144       | 144   | -     | 한국토지주택공사 |    |     |    |                   |
| 3347 | 장기동 |    | 471 | - 11 | 과  | 179       | 179   | -     | 한국토지주택공사 |    |     |    |                   |
| 3348 | 장기동 |    | 472 | - 1  | 대  | 241       |       | 241   | 한국토지주택공사 |    |     |    |                   |
| 3349 | 장기동 |    | 472 | - 2  | 창  | 1,465     |       | 1,465 | 한국토지주택공사 |    |     |    |                   |
| 3350 | 장기동 |    | 472 | - 3  | 전  | 370       |       | 370   | 한국토지주택공사 |    |     |    |                   |
| 3351 | 장기동 |    | 473 | - 1  | 잡  | 887       | 887   | -     | 한국토지주택공사 |    |     |    |                   |
| 3352 | 장기동 |    | 473 | - 3  | 대  | 261       |       | 261   | 한국토지주택공사 |    |     |    |                   |
| 3353 | 장기동 |    | 473 | - 4  | 대  | 539       |       | 539   | 한국토지주택공사 |    |     |    |                   |
| 3354 | 장기동 |    | 473 | - 5  | 목  | 457       | 457   | -     | 한국토지주택공사 |    |     |    |                   |
| 3355 | 장기동 |    | 476 | - 0  | 대  | 418       | 418   | -     | 한국토지주택공사 |    |     |    |                   |
| 3356 | 장기동 |    | 476 | - 1  | 창  | 1,608     | 1,608 | -     | 한국토지주택공사 |    |     |    |                   |
| 3357 | 장기동 |    | 476 | - 3  | 대  | 947       | 947   | -     | 한국토지주택공사 |    |     |    |                   |
| 3358 | 장기동 |    | 477 | - 1  | 잡  | 599       | 599   | -     | 한국토지주택공사 |    |     |    |                   |
| 3359 | 장기동 |    | 477 | - 2  | 창  | 469       | 469   | -     | 한국토지주택공사 |    |     |    |                   |
| 3360 | 장기동 |    | 477 | - 9  | 창  | 91        | 91    | -     | 한국토지주택공사 |    |     |    |                   |
| 3361 | 장기동 |    | 477 | - 10 | 창  | 750       | 750   | -     | 한국토지주택공사 |    |     |    |                   |
| 3362 | 장기동 |    | 477 | - 11 | 창  | 335       | 335   | -     | 한국토지주택공사 |    |     |    |                   |
| 3363 | 장기동 |    | 478 | - 0  | 전  | 1,296     | 1,296 | -     | 한국토지주택공사 |    |     |    |                   |
| 3364 | 장기동 |    | 479 | - 0  | 대  | 500       | 500   | -     | 한국토지주택공사 |    |     |    |                   |
| 3365 | 장기동 |    | 479 | - 1  | 전  | 1,315     | 1,315 | -     | 한국토지주택공사 |    |     |    |                   |
| 3366 | 장기동 |    | 480 | - 0  | 전  | 288       | 288   | -     | 한국토지주택공사 |    |     |    |                   |
| 3367 | 장기동 |    | 481 | - 4  | 구  | 24        | 24    | -     | 한국토지주택공사 |    |     |    |                   |
| 3368 | 장기동 |    | 481 | - 5  | 답  | 125       | 125   | -     | 한국토지주택공사 |    |     |    |                   |
| 3369 | 장기동 |    | 481 | - 6  | 답  | 6         | 6     | -     | 한국토지주택공사 |    |     |    |                   |
| 3370 | 장기동 |    | 482 | - 2  | 구  | 149       | 149   | -     | 한국토지주택공사 |    |     |    |                   |
| 3371 | 장기동 |    | 482 | - 3  | 대  | 844       | 844   | -     | 한국토지주택공사 |    |     |    |                   |
| 3372 | 장기동 |    | 482 | - 4  | 구  | 13        | 13    | -     | 한국토지주택공사 |    |     |    |                   |
| 3373 | 장기동 |    | 482 | - 5  | 창  | 923       | 923   | -     | 한국토지주택공사 |    |     |    |                   |
| 3374 | 장기동 |    | 482 | - 6  | 창  | 354       | 354   | -     | 한국토지주택공사 |    |     |    |                   |
| 3375 | 장기동 |    | 482 | - 7  | 대  | 870       | 870   | -     | 한국토지주택공사 |    |     |    |                   |
| 3376 | 장기동 |    | 482 | - 11 | 대  | 1,026     | 1,026 | -     | 한국토지주택공사 |    |     |    |                   |

| 연번   | 소재지 | 지번 |     |      | 지목 | 면적(㎡)     |       |       | 소유자        |    | 관계인 |    |                   |
|------|-----|----|-----|------|----|-----------|-------|-------|------------|----|-----|----|-------------------|
|      |     | 산  | 본번  | 부번   |    | 공부상<br>면적 | 편입면적  |       | 성명         | 주소 | 성명  | 주소 | 소유권이외의<br>권리종류및내용 |
|      |     |    |     |      |    |           | 1단계   | 2단계   |            |    |     |    |                   |
| 3377 | 장기동 |    | 482 | - 13 | 잡  | 376       | 376   | -     | 한국토지주택공사   |    |     |    |                   |
| 3378 | 장기동 |    | 483 | - 2  | 구  | 1,034     |       | 1,034 | 국(농림수산식품부) |    |     |    |                   |
| 3379 | 장기동 |    | 483 | - 3  | 도  | 113       |       | 113   | 국(농림수산식품부) |    |     |    |                   |
| 3380 | 장기동 |    | 486 | - 1  | 답  | 6,417     | 6,417 | -     | 한국토지주택공사   |    |     |    |                   |
| 3381 | 장기동 |    | 486 | - 2  | 답  | 1,295     | 1,295 | -     | 한국토지주택공사   |    |     |    |                   |
| 3382 | 장기동 |    | 487 | - 2  | 천  | 33        | 33    | -     | 한국토지주택공사   |    |     |    |                   |
| 3383 | 장기동 |    | 488 | - 4  | 도  | 76        | 76    | -     | 국(국토해양부)   |    |     |    |                   |
| 3384 | 장기동 |    | 489 | - 6  | 답  | 31        |       | 31    | 한국토지주택공사   |    |     |    |                   |
| 3385 | 장기동 |    | 490 | - 2  | 도  | 43        |       | 43    | 한국토지주택공사   |    |     |    |                   |
| 3386 | 장기동 |    | 491 | - 1  | 도  | 17        |       | 17    | 국(국토해양부)   |    |     |    |                   |
| 3387 | 장기동 |    | 491 | - 3  | 도  | 20        |       | 20    | 한국토지주택공사   |    |     |    |                   |
| 3388 | 장기동 |    | 491 | - 4  | 도  | 17        |       | 17    | 국(국토해양부)   |    |     |    |                   |
| 3389 | 장기동 |    | 491 | - 6  | 도  | 10        |       | 10    | 한국토지주택공사   |    |     |    |                   |
| 3390 | 장기동 |    | 492 | - 1  | 답  | 3,771     | 3,771 | -     | 한국토지주택공사   |    |     |    |                   |
| 3391 | 장기동 |    | 492 | - 2  | 전  | 1,948     | 1,948 | -     | 한국토지주택공사   |    |     |    |                   |
| 3392 | 장기동 |    | 492 | - 3  | 답  | 2,662     | 2,662 | -     | 한국토지주택공사   |    |     |    |                   |
| 3393 | 장기동 |    | 492 | - 4  | 전  | 1,812     | 1,812 | -     | 한국토지주택공사   |    |     |    |                   |
| 3394 | 장기동 |    | 492 | - 5  | 전  | 2,559     | 2,559 | -     | 한국토지주택공사   |    |     |    |                   |
| 3395 | 장기동 |    | 492 | - 6  | 답  | 4,634     | 4,634 | -     | 한국토지주택공사   |    |     |    |                   |
| 3396 | 장기동 |    | 492 | - 7  | 구  | 584       | 584   | -     | 국(농림수산식품부) |    |     |    |                   |
| 3397 | 장기동 |    | 492 | - 8  | 답  | 3,303     | 3,303 | -     | 한국토지주택공사   |    |     |    |                   |
| 3398 | 장기동 |    | 494 | - 1  | 전  | 2,188     | 2,188 | -     | 한국토지주택공사   |    |     |    |                   |
| 3399 | 장기동 |    | 494 | - 22 | 답  | 45        | 45    | -     | 한국토지주택공사   |    |     |    |                   |
| 3400 | 장기동 |    | 494 | - 23 | 답  | 133       | 133   | -     | 한국토지주택공사   |    |     |    |                   |
| 3401 | 장기동 |    | 494 | - 24 | 답  | 100       |       | 100   | 한국토지주택공사   |    |     |    |                   |
| 3402 | 장기동 |    | 494 | - 25 | 답  | 179       |       | 179   | 한국토지주택공사   |    |     |    |                   |
| 3403 | 장기동 |    | 494 | - 26 | 답  | 372       |       | 372   | 한국토지주택공사   |    |     |    |                   |
| 3404 | 장기동 |    | 494 | - 27 | 답  | 415       |       | 415   | 한국토지주택공사   |    |     |    |                   |
| 3405 | 장기동 |    | 494 | - 28 | 답  | 127       |       | 127   | 한국토지주택공사   |    |     |    |                   |
| 3406 | 장기동 |    | 494 | - 29 | 답  | 1,063     |       | 1,063 | 한국토지주택공사   |    |     |    |                   |
| 3407 | 장기동 |    | 494 | - 30 | 답  | 438       |       | 438   | 한국토지주택공사   |    |     |    |                   |
| 3408 | 장기동 |    | 494 | - 31 | 답  | 858       |       | 858   | 한국토지주택공사   |    |     |    |                   |
| 3409 | 장기동 |    | 494 | - 32 | 답  | 1,699     |       | 1,699 | 한국토지주택공사   |    |     |    |                   |
| 3410 | 장기동 |    | 495 | - 2  | 도  | 617       | 617   | -     | 국(농림수산식품부) |    |     |    |                   |
| 3411 | 장기동 |    | 495 | - 3  | 도  | 263       | 263   | -     | 국(농림수산식품부) |    |     |    |                   |
| 3412 | 장기동 |    | 495 | - 4  | 도  | 80        | 80    | -     | 국(농림수산식품부) |    |     |    |                   |
| 3413 | 장기동 |    | 495 | - 5  | 도  | 195       | 195   | -     | 한국토지주택공사   |    |     |    |                   |
| 3414 | 장기동 |    | 495 | - 6  | 도  | 132       | 132   | -     | 국(농림수산식품부) |    |     |    |                   |
| 3415 | 장기동 |    | 496 | - 0  | 구  | 3,668     | 3,668 | -     | 국(농림수산식품부) |    |     |    |                   |
| 3416 | 장기동 |    | 496 | - 1  | 구  | 79        | 79    | -     | 국(농림수산식품부) |    |     |    |                   |
| 3417 | 장기동 |    | 496 | - 2  | 구  | 17        | 17    | -     | 국(농림수산식품부) |    |     |    |                   |
| 3418 | 장기동 |    | 497 | - 2  | 구  | 228       | 228   | -     | 한국토지주택공사   |    |     |    |                   |
| 3419 | 장기동 |    | 497 | - 3  | 창  | 350       | 350   | -     | 한국토지주택공사   |    |     |    |                   |
| 3420 | 장기동 |    | 497 | - 4  | 대  | 90        | 90    | -     | 한국토지주택공사   |    |     |    |                   |
| 3421 | 장기동 |    | 498 | - 2  | 답  | 2,851     | 2,851 | -     | 한국토지주택공사   |    |     |    |                   |
| 3422 | 장기동 |    | 498 | - 3  | 답  | 2,607     | 2,607 | -     | 한국토지주택공사   |    |     |    |                   |
| 3423 | 장기동 |    | 498 | - 4  | 답  | 1,702     | 1,702 | -     | 한국토지주택공사   |    |     |    |                   |
| 3424 | 장기동 |    | 498 | - 5  | 답  | 1,853     | 1,853 | -     | 한국토지주택공사   |    |     |    |                   |
| 3425 | 장기동 |    | 498 | - 6  | 답  | 2,190     | 2,190 | -     | 한국토지주택공사   |    |     |    |                   |
| 3426 | 장기동 |    | 498 | - 7  | 전  | 3,962     | 3,962 | -     | 한국토지주택공사   |    |     |    |                   |
| 3427 | 장기동 |    | 499 | - 1  | 대  | 650       | 650   | -     | 한국토지주택공사   |    |     |    |                   |
| 3428 | 장기동 |    | 499 | - 2  | 대  | 600       | 600   | -     | 한국토지주택공사   |    |     |    |                   |
| 3429 | 장기동 |    | 499 | - 3  | 대  | 430       | 430   | -     | 한국토지주택공사   |    |     |    |                   |
| 3430 | 장기동 |    | 499 | - 4  | 답  | 1,260     | 1,260 | -     | 한국토지주택공사   |    |     |    |                   |
| 3431 | 장기동 |    | 499 | - 5  | 답  | 798       | 798   | -     | 한국토지주택공사   |    |     |    |                   |
| 3432 | 장기동 |    | 500 | - 0  | 대  | 624       | 624   | -     | 한국토지주택공사   |    |     |    |                   |
| 3433 | 장기동 |    | 500 | - 1  | 답  | 452       | 452   | -     | 한국토지주택공사   |    |     |    |                   |
| 3434 | 장기동 |    | 500 | - 2  | 답  | 1,814     | 1,814 | -     | 한국토지주택공사   |    |     |    |                   |
| 3435 | 장기동 |    | 500 | - 3  | 답  | 464       | 464   | -     | 한국토지주택공사   |    |     |    |                   |
| 3436 | 장기동 |    | 500 | - 4  | 창  | 660       | 660   | -     | 한국토지주택공사   |    |     |    |                   |
| 3437 | 장기동 |    | 500 | - 5  | 답  | 497       | 497   | -     | 한국토지주택공사   |    |     |    |                   |
| 3438 | 장기동 |    | 501 | - 0  | 구  | 1,241     | 1,241 | -     | 국(농림수산식품부) |    |     |    |                   |
| 3439 | 장기동 |    | 502 | - 2  | 도  | 126       | 126   | -     | 한국토지주택공사   |    |     |    |                   |
| 3440 | 장기동 |    | 502 | - 3  | 도  | 43        | 43    | -     | 한국토지주택공사   |    |     |    |                   |
| 3441 | 장기동 |    | 504 | - 2  | 도  | 330       | 330   | -     | 한국토지주택공사   |    |     |    |                   |

| 연번   | 소재지 | 지번 |     |      | 지목 | 면적(㎡)     |       |       | 소유자        |    | 관계인 |    |                   |
|------|-----|----|-----|------|----|-----------|-------|-------|------------|----|-----|----|-------------------|
|      |     | 산  | 본번  | 부번   |    | 공부상<br>면적 | 편입면적  |       | 성명         | 주소 | 성명  | 주소 | 소유권이외의<br>권리종류및내용 |
|      |     |    |     |      |    |           | 1단계   | 2단계   |            |    |     |    |                   |
| 3442 | 장기동 |    | 504 | - 3  | 도  | 50        | 50    | -     | 한국토지주택공사   |    |     |    |                   |
| 3443 | 장기동 |    | 505 | - 3  | 도  | 515       | 515   | -     | 한국토지주택공사   |    |     |    |                   |
| 3444 | 장기동 |    | 505 | - 4  | 도  | 89        | 89    | -     | 김포시        |    |     |    |                   |
| 3445 | 장기동 |    | 506 | - 0  | 도  | 39        | 39    | -     | 국(농림수산식품부) |    |     |    |                   |
| 3446 | 장기동 |    | 506 | - 1  | 도  | 380       | 380   | -     | 국(농림수산식품부) |    |     |    |                   |
| 3447 | 장기동 |    | 506 | - 2  | 도  | 286       | 286   | -     | 한국토지주택공사   |    |     |    |                   |
| 3448 | 장기동 |    | 506 | - 3  | 도  | 992       | 992   | -     | 국(농림수산식품부) |    |     |    |                   |
| 3449 | 장기동 |    | 507 | - 1  | 대  | 660       | 660   | -     | 한국토지주택공사   |    |     |    |                   |
| 3450 | 장기동 |    | 507 | - 3  | 답  | 3,346     | 3,346 | -     | 한국토지주택공사   |    |     |    |                   |
| 3451 | 장기동 |    | 507 | - 4  | 답  | 1,490     | 1,490 | -     | 한국토지주택공사   |    |     |    |                   |
| 3452 | 장기동 |    | 507 | - 5  | 대  | 660       | 660   | -     | 한국토지주택공사   |    |     |    |                   |
| 3453 | 장기동 |    | 507 | - 7  | 답  | 3,010     | 3,010 | -     | 한국토지주택공사   |    |     |    |                   |
| 3454 | 장기동 |    | 507 | - 8  | 답  | 2,906     | 2,906 | -     | 한국토지주택공사   |    |     |    |                   |
| 3455 | 장기동 |    | 507 | - 9  | 답  | 2,030     | 2,030 | -     | 한국토지주택공사   |    |     |    |                   |
| 3456 | 장기동 |    | 507 | - 10 | 답  | 843       | 843   | -     | 한국토지주택공사   |    |     |    |                   |
| 3457 | 장기동 |    | 507 | - 11 | 답  | 43        | 43    | -     | 한국토지주택공사   |    |     |    |                   |
| 3458 | 장기동 |    | 507 | - 12 | 답  | 91        | 91    | -     | 한국토지주택공사   |    |     |    |                   |
| 3459 | 장기동 |    | 507 | - 15 | 답  | 279       | 279   | -     | 한국토지주택공사   |    |     |    |                   |
| 3460 | 장기동 |    | 507 | - 16 | 답  | 10        | 10    | -     | 한국토지주택공사   |    |     |    |                   |
| 3461 | 장기동 |    | 507 | - 17 | 답  | 2,970     | 2,970 | -     | 한국토지주택공사   |    |     |    |                   |
| 3462 | 장기동 |    | 507 | - 19 | 대  | 655       | 655   | -     | 한국토지주택공사   |    |     |    |                   |
| 3463 | 장기동 |    | 507 | - 20 | 답  | 2,074     | 2,074 | -     | 한국토지주택공사   |    |     |    |                   |
| 3464 | 장기동 |    | 507 | - 21 | 답  | 1,414     | 1,414 | -     | 한국토지주택공사   |    |     |    |                   |
| 3465 | 장기동 |    | 508 | - 3  | 도  | 175       |       | 175   | 한국토지주택공사   |    |     |    |                   |
| 3466 | 장기동 |    | 508 | - 4  | 도  | 7         |       | 7     | 국(국토해양부)   |    |     |    |                   |
| 3467 | 장기동 |    | 508 | - 5  | 도  | 83        |       | 83    | 국(국토해양부)   |    |     |    |                   |
| 3468 | 장기동 |    | 508 | - 7  | 도  | 26        |       | 26    | 국(국토해양부)   |    |     |    |                   |
| 3469 | 장기동 |    | 508 | - 8  | 도  | 30        |       | 30    | 한국토지주택공사   |    |     |    |                   |
| 3470 | 장기동 |    | 508 | - 10 | 도  | 23        |       | 23    | 한국토지주택공사   |    |     |    |                   |
| 3471 | 장기동 |    | 509 | - 5  | 도  | 93        |       | 93    | 국(국토해양부)   |    |     |    |                   |
| 3472 | 장기동 |    | 509 | - 7  | 도  | 50        |       | 50    | 국(국토해양부)   |    |     |    |                   |
| 3473 | 장기동 |    | 510 | - 2  | 도  | 7         |       | 7     | 한국토지주택공사   |    |     |    |                   |
| 3474 | 장기동 |    | 510 | - 6  | 도  | 7         |       | 7     | 한국토지주택공사   |    |     |    |                   |
| 3475 | 장기동 |    | 511 | - 3  | 도  | 20        |       | 20    | 한국토지주택공사   |    |     |    |                   |
| 3476 | 장기동 |    | 511 | - 5  | 도  | 255       |       | 255   | 한국토지주택공사   |    |     |    |                   |
| 3477 | 장기동 |    | 511 | - 6  | 도  | 60        |       | 60    | 한국토지주택공사   |    |     |    |                   |
| 3478 | 장기동 |    | 511 | - 7  | 도  | 248       |       | 248   | 한국토지주택공사   |    |     |    |                   |
| 3479 | 장기동 |    | 512 | - 1  | 구  | 26        |       | 26    | 한국토지주택공사   |    |     |    |                   |
| 3480 | 장기동 |    | 513 | - 1  | 도  | 153       |       | 153   | 국(국토해양부)   |    |     |    |                   |
| 3481 | 장기동 |    | 513 | - 5  | 도  | 26        |       | 26    | 한국토지주택공사   |    |     |    |                   |
| 3482 | 장기동 |    | 513 | - 6  | 도  | 10        |       | 10    | 국(국토해양부)   |    |     |    |                   |
| 3483 | 장기동 |    | 513 | - 7  | 전  | 109       |       | 109   | 한국토지주택공사   |    |     |    |                   |
| 3484 | 장기동 |    | 513 | - 8  | 구  | 112       |       | 112   | 한국토지주택공사   |    |     |    |                   |
| 3485 | 장기동 |    | 514 | - 1  | 도  | 69        |       | 69    | 국(국토해양부)   |    |     |    |                   |
| 3486 | 장기동 |    | 514 | - 4  | 잡  | 541       |       | 541   | 한국토지주택공사   |    |     |    |                   |
| 3487 | 장기동 |    | 514 | - 5  | 도  | 846       |       | 846   | 국(국토해양부)   |    |     |    |                   |
| 3488 | 장기동 |    | 514 | - 7  | 도  | 40        |       | 40    | 국(국토해양부)   |    |     |    |                   |
| 3489 | 장기동 |    | 514 | - 8  | 잡  | 362       |       | 362   | 한국토지주택공사   |    |     |    |                   |
| 3490 | 장기동 |    | 515 | - 1  | 잡  | 1,607     |       | 1,607 | 한국토지주택공사   |    |     |    |                   |
| 3491 | 장기동 |    | 515 | - 2  | 구  | 741       |       | 741   | 한국토지주택공사   |    |     |    |                   |
| 3492 | 장기동 |    | 515 | - 3  | 도  | 30        |       | 30    | 국(국토해양부)   |    |     |    |                   |
| 3493 | 장기동 |    | 515 | - 4  | 구  | 221       |       | 221   | 한국토지주택공사   |    |     |    |                   |
| 3494 | 장기동 |    | 515 | - 5  | 구  | 228       |       | 228   | 한국토지주택공사   |    |     |    |                   |
| 3495 | 장기동 |    | 516 | - 1  | 대  | 1,149     |       | 1,149 | 한국토지주택공사   |    |     |    |                   |
| 3496 | 장기동 |    | 516 | - 2  | 도  | 43        |       | 43    | 김포시        |    |     |    |                   |
| 3497 | 장기동 |    | 516 | - 3  | 도  | 9         |       | 9     | 국(국토해양부)   |    |     |    |                   |
| 3498 | 장기동 |    | 516 | - 5  | 대  | 32        |       | 32    | 한국토지주택공사   |    |     |    |                   |
| 3499 | 장기동 |    | 516 | - 6  | 도  | 43        |       | 43    | 김포시        |    |     |    |                   |
| 3500 | 장기동 |    | 517 | - 2  | 도  | 20        |       | 20    | 김포시        |    |     |    |                   |
| 3501 | 장기동 |    | 518 | - 3  | 도  | 26        |       | 26    | 김포시        |    |     |    |                   |
| 3502 | 장기동 |    | 519 | - 1  | 대  | 1,927     |       | 1,927 | 한국토지주택공사   |    |     |    |                   |
| 3503 | 장기동 |    | 519 | - 2  | 도  | 238       |       | 238   | 한국토지주택공사   |    |     |    |                   |
| 3504 | 장기동 |    | 519 | - 3  | 전  | 145       |       | 145   | 한국토지주택공사   |    |     |    |                   |
| 3505 | 장기동 |    | 520 | - 1  | 도  | 393       |       | 393   | 김포시        |    |     |    |                   |
| 3506 | 장기동 |    | 520 | - 2  | 대  | 1,580     |       | 1,580 | 한국토지주택공사   |    |     |    |                   |

| 연번   | 소재지 | 지번 |     |      | 지목 | 면적(㎡)     |       | 소유자     |          | 관계인 |    |    |                   |
|------|-----|----|-----|------|----|-----------|-------|---------|----------|-----|----|----|-------------------|
|      |     | 산  | 본번  | 부번   |    | 공부상<br>면적 | 편입면적  |         | 성명       | 주소  | 성명 | 주소 | 소유권이외의<br>권리종류및내용 |
|      |     |    |     |      |    |           | 1단계   | 2단계     |          |     |    |    |                   |
| 3507 | 장기동 |    | 521 | - 1  | 임  | 1,203     |       | 1,203   | 한국토지주택공사 |     |    |    |                   |
| 3508 | 장기동 |    | 521 | - 2  | 전  | 23        |       | 23      | 한국토지주택공사 |     |    |    |                   |
| 3509 | 장기동 |    | 521 | - 3  | 도  | 76        |       | 76      | 김포시      |     |    |    |                   |
| 3510 | 장기동 |    | 521 | - 4  | 전  | 17        |       | 17      | 한국토지주택공사 |     |    |    |                   |
| 3511 | 장기동 |    | 521 | - 5  | 도  | 248       |       | 248     | 김포시      |     |    |    |                   |
| 3512 | 장기동 |    | 521 | - 6  | 전  | 258       |       | 258     | 한국토지주택공사 |     |    |    |                   |
| 3513 | 장기동 |    | 521 | - 7  | 전  | 17        |       | 17      | 한국토지주택공사 |     |    |    |                   |
| 3514 | 장기동 |    | 521 | - 11 | 도  | 9         |       | 9       | 한국토지주택공사 |     |    |    |                   |
| 3515 | 장기동 |    | 522 | - 0  | 장  | 2,699     |       | 2,699   | 한국토지주택공사 |     |    |    |                   |
| 3516 | 장기동 |    | 523 | - 1  | 창  | 2,535     |       | 2,535   | 한국토지주택공사 |     |    |    |                   |
| 3517 | 장기동 |    | 524 | - 2  | 대  | 658       |       | 658     | 한국토지주택공사 |     |    |    |                   |
| 3518 | 장기동 |    | 527 | - 2  | 도  | 2,628.6   |       | 2,628.6 | 김포시      |     |    |    |                   |
| 3519 | 장기동 |    | 528 | - 0  | 잡  | 660       |       | 660     | 한국토지주택공사 |     |    |    |                   |
| 3520 | 장기동 |    | 528 | - 1  | 전  | 3,690     |       | 3,690   | 한국토지주택공사 |     |    |    |                   |
| 3521 | 장기동 |    | 529 | - 0  | 대  | 700       |       | 700     | 한국토지주택공사 |     |    |    |                   |
| 3522 | 장기동 |    | 529 | - 1  | 답  | 3,855     |       | 3,855   | 한국토지주택공사 |     |    |    |                   |
| 3523 | 장기동 |    | 530 | - 0  | 답  | 1,236     |       | 1,236   | 한국토지주택공사 |     |    |    |                   |
| 3524 | 장기동 |    | 531 | - 0  | 전  | 1,041     |       | 1,041   | 한국토지주택공사 |     |    |    |                   |
| 3525 | 장기동 |    | 532 | - 0  | 전  | 1,055     |       | 1,055   | 한국토지주택공사 |     |    |    |                   |
| 3526 | 장기동 |    | 533 | - 0  | 전  | 2,645     |       | 2,645   | 한국토지주택공사 |     |    |    |                   |
| 3527 | 장기동 |    | 534 | - 0  | 답  | 1,693     |       | 1,693   | 한국토지주택공사 |     |    |    |                   |
| 3528 | 장기동 |    | 535 | - 0  | 전  | 641       |       | 641     | 한국토지주택공사 |     |    |    |                   |
| 3529 | 장기동 |    | 536 | - 0  | 전  | 959       |       | 959     | 한국토지주택공사 |     |    |    |                   |
| 3530 | 장기동 |    | 537 | - 0  | 답  | 804       |       | 804     | 한국토지주택공사 |     |    |    |                   |
| 3531 | 장기동 |    | 538 | - 0  | 전  | 587       |       | 587     | 한국토지주택공사 |     |    |    |                   |
| 3532 | 장기동 |    | 539 | - 0  | 전  | 686       |       | 686     | 한국토지주택공사 |     |    |    |                   |
| 3533 | 장기동 |    | 540 | - 0  | 전  | 1,177     |       | 1,177   | 한국토지주택공사 |     |    |    |                   |
| 3534 | 장기동 |    | 541 | - 0  | 전  | 291       |       | 291     | 한국토지주택공사 |     |    |    |                   |
| 3535 | 장기동 |    | 542 | - 0  | 답  | 354       |       | 354     | 한국토지주택공사 |     |    |    |                   |
| 3536 | 장기동 |    | 543 | - 0  | 전  | 253       |       | 253     | 한국토지주택공사 |     |    |    |                   |
| 3537 | 장기동 |    | 543 | - 1  | 임  | 914       |       | 914     | 한국토지주택공사 |     |    |    |                   |
| 3538 | 장기동 |    | 543 | - 2  | 전  | 7         |       | 7       | 한국토지주택공사 |     |    |    |                   |
| 3539 | 장기동 |    | 545 | - 2  | 전  | 438       |       | 438     | 한국토지주택공사 |     |    |    |                   |
| 3540 | 장기동 |    | 546 | - 0  | 전  | 840       |       | 840     | 한국토지주택공사 |     |    |    |                   |
| 3541 | 장기동 |    | 546 | - 1  | 전  | 337       |       | 337     | 한국토지주택공사 |     |    |    |                   |
| 3542 | 장기동 |    | 549 | - 2  | 대  | 546       |       | 546     | 한국토지주택공사 |     |    |    |                   |
| 3543 | 장기동 |    | 549 | - 3  | 전  | 1,550     |       | 1,550   | 한국토지주택공사 |     |    |    |                   |
| 3544 | 장기동 |    | 549 | - 4  | 대  | 717       |       | 717     | 한국토지주택공사 |     |    |    |                   |
| 3545 | 장기동 |    | 549 | - 5  | 도  | 19        |       | 19      | 한국토지주택공사 |     |    |    |                   |
| 3546 | 장기동 |    | 550 | - 0  | 답  | 85        |       | 85      | 한국토지주택공사 |     |    |    |                   |
| 3547 | 장기동 |    | 551 | - 1  | 답  | 327       |       | 327     | 한국토지주택공사 |     |    |    |                   |
| 3548 | 장기동 |    | 552 | - 0  | 전  | 413       |       | 413     | 한국토지주택공사 |     |    |    |                   |
| 3549 | 장기동 |    | 553 | - 0  | 답  | 117       |       | 117     | 한국토지주택공사 |     |    |    |                   |
| 3550 | 장기동 |    | 561 | - 2  | 구  | 1,395     |       | 1,395   | 한국토지주택공사 |     |    |    |                   |
| 3551 | 장기동 |    | 566 | - 2  | 구  | 149       |       | 149     | 한국토지주택공사 |     |    |    |                   |
| 3552 | 장기동 |    | 569 | - 2  | 구  | 711       |       | 711     | 한국토지주택공사 |     |    |    |                   |
| 3553 | 장기동 |    | 570 | - 1  | 답  | 3,365     | 3,365 | -       | 한국토지주택공사 |     |    |    |                   |
| 3554 | 장기동 |    | 570 | - 2  | 대  | 500       | 500   | -       | 한국토지주택공사 |     |    |    |                   |
| 3555 | 장기동 |    | 570 | - 3  | 대  | 494       | 494   | -       | 한국토지주택공사 |     |    |    |                   |
| 3556 | 장기동 |    | 570 | - 4  | 전  | 4,562     | 4,562 | -       | 한국토지주택공사 |     |    |    |                   |
| 3557 | 장기동 |    | 570 | - 5  | 잡  | 610       | 610   | -       | 한국토지주택공사 |     |    |    |                   |
| 3558 | 장기동 |    | 570 | - 6  | 답  | 4,198     | 4,198 | -       | 한국토지주택공사 |     |    |    |                   |
| 3559 | 장기동 |    | 570 | - 7  | 대  | 610       | 610   | -       | 한국토지주택공사 |     |    |    |                   |
| 3560 | 장기동 |    | 570 | - 8  | 도  | 410       | 410   | -       | 한국토지주택공사 |     |    |    |                   |
| 3561 | 장기동 |    | 570 | - 9  | 대  | 500       | 500   | -       | 한국토지주택공사 |     |    |    |                   |
| 3562 | 장기동 |    | 570 | - 10 | 도  | 213       | 213   | -       | 한국토지주택공사 |     |    |    |                   |
| 3563 | 장기동 |    | 570 | - 11 | 대  | 494       | 494   | -       | 한국토지주택공사 |     |    |    |                   |
| 3564 | 장기동 |    | 570 | - 12 | 대  | 500       | 500   | -       | 한국토지주택공사 |     |    |    |                   |
| 3565 | 장기동 |    | 570 | - 14 | 대  | 495       | 495   | -       | 한국토지주택공사 |     |    |    |                   |
| 3566 | 장기동 |    | 570 | - 16 | 대  | 500       | 500   | -       | 한국토지주택공사 |     |    |    |                   |
| 3567 | 장기동 |    | 570 | - 19 | 대  | 495       | 495   | -       | 한국토지주택공사 |     |    |    |                   |
| 3568 | 장기동 |    | 570 | - 22 | 도  | 50        | 50    | -       | 한국토지주택공사 |     |    |    |                   |
| 3569 | 장기동 |    | 570 | - 23 | 답  | 2,769     | 2,769 | -       | 한국토지주택공사 |     |    |    |                   |
| 3570 | 장기동 |    | 573 | - 1  | 답  | 2,020     |       | 2,020   | 한국토지주택공사 |     |    |    |                   |
| 3571 | 장기동 |    | 573 | - 2  | 구  | 539       |       | 539     | 한국토지주택공사 |     |    |    |                   |

| 연번   | 소재지 | 지번  |    |    | 지목 | 면적(㎡)     |       |       | 소유자        |    | 관계인 |    |                   |
|------|-----|-----|----|----|----|-----------|-------|-------|------------|----|-----|----|-------------------|
|      |     | 산   | 본번 | 부번 |    | 공부상<br>면적 | 편입면적  |       | 성명         | 주소 | 성명  | 주소 | 소유권이외의<br>권리종류및내용 |
|      |     |     |    |    |    |           | 1단계   | 2단계   |            |    |     |    |                   |
| 3572 | 장기동 | 573 | -  | 4  | 답  | 3,299     |       | 3,299 | 한국토지주택공사   |    |     |    |                   |
| 3573 | 장기동 | 573 | -  | 5  | 답  | 1,974     |       | 1,974 | 한국토지주택공사   |    |     |    |                   |
| 3574 | 장기동 | 574 | -  | 0  | 대  | 588       |       | 588   | 한국토지주택공사   |    |     |    |                   |
| 3575 | 장기동 | 574 | -  | 1  | 대  | 330       |       | 330   | 한국토지주택공사   |    |     |    |                   |
| 3576 | 장기동 | 574 | -  | 3  | 답  | 217       |       | 217   | 한국토지주택공사   |    |     |    |                   |
| 3577 | 장기동 | 574 | -  | 4  | 종  | 660       |       | 660   | 한국토지주택공사   |    |     |    |                   |
| 3578 | 장기동 | 574 | -  | 6  | 대  | 2,192     |       | 2,192 | 한국토지주택공사   |    |     |    |                   |
| 3579 | 장기동 | 575 | -  | 1  | 답  | 2,992     |       | 2,992 | 한국토지주택공사   |    |     |    |                   |
| 3580 | 장기동 | 575 | -  | 2  | 구  | 410       |       | 410   | 한국토지주택공사   |    |     |    |                   |
| 3581 | 장기동 | 576 | -  | 1  | 답  | 608       |       | 608   | 한국토지주택공사   |    |     |    |                   |
| 3582 | 장기동 | 576 | -  | 2  | 구  | 354       |       | 354   | 한국토지주택공사   |    |     |    |                   |
| 3583 | 장기동 | 577 | -  | 0  | 구  | 2,195     | 2,195 | -     | 국(농림수산식품부) |    |     |    |                   |
| 3584 | 장기동 | 577 | -  | 1  | 구  | 30        | 30    | -     | 국(농림수산식품부) |    |     |    |                   |
| 3585 | 장기동 | 577 | -  | 2  | 구  | 167       | 167   | -     | 국(농림수산식품부) |    |     |    |                   |
| 3586 | 장기동 | 578 | -  | 2  | 도  | 7         |       | 7     | 한국토지주택공사   |    |     |    |                   |
| 3587 | 장기동 | 578 | -  | 6  | 답  | 139       |       | 139   | 한국토지주택공사   |    |     |    |                   |
| 3588 | 장기동 | 579 | -  | 2  | 도  | 152       |       | 152   | 국(국토해양부)   |    |     |    |                   |
| 3589 | 장기동 | 579 | -  | 5  | 도  | 116       |       | 116   | 국(국토해양부)   |    |     |    |                   |
| 3590 | 장기동 | 581 | -  | 1  | 대  | 45        |       | 45    | 한국토지주택공사   |    |     |    |                   |
| 3591 | 장기동 | 581 | -  | 2  | 대  | 20        |       | 20    | 한국토지주택공사   |    |     |    |                   |
| 3592 | 장기동 | 581 | -  | 3  | 대  | 157       |       | 157   | 한국토지주택공사   |    |     |    |                   |
| 3593 | 장기동 | 581 | -  | 4  | 잡  | 543       |       | 543   | 한국토지주택공사   |    |     |    |                   |
| 3594 | 장기동 | 581 | -  | 7  | 답  | 219       |       | 219   | 한국토지주택공사   |    |     |    |                   |
| 3595 | 장기동 | 581 | -  | 9  | 장  | 375       |       | 375   | 한국토지주택공사   |    |     |    |                   |
| 3596 | 장기동 | 581 | -  | 11 | 답  | 97        | 97    | -     | 한국토지주택공사   |    |     |    |                   |
| 3597 | 장기동 | 581 | -  | 12 | 전  | 1,379     | 1,379 | -     | 한국토지주택공사   |    |     |    |                   |
| 3598 | 장기동 | 581 | -  | 14 | 대  | 594       |       | 594   | 한국토지주택공사   |    |     |    |                   |
| 3599 | 장기동 | 581 | -  | 19 | 답  | 11        |       | 11    | 한국토지주택공사   |    |     |    |                   |
| 3600 | 장기동 | 581 | -  | 22 | 잡  | 344       |       | 344   | 한국토지주택공사   |    |     |    |                   |
| 3601 | 장기동 | 581 | -  | 23 | 답  | 5         |       | 5     | 한국토지주택공사   |    |     |    |                   |
| 3602 | 장기동 | 581 | -  | 24 | 답  | 6         |       | 6     | 한국토지주택공사   |    |     |    |                   |
| 3603 | 장기동 | 581 | -  | 25 | 답  | 564       | 564   | -     | 한국토지주택공사   |    |     |    |                   |
| 3604 | 장기동 | 581 | -  | 26 | 답  | 13        |       | 13    | 한국토지주택공사   |    |     |    |                   |
| 3605 | 장기동 | 581 | -  | 27 | 대  | 501       |       | 501   | 한국토지주택공사   |    |     |    |                   |
| 3606 | 장기동 | 581 | -  | 28 | 답  | 828       |       | 828   | 한국토지주택공사   |    |     |    |                   |
| 3607 | 장기동 | 581 | -  | 29 | 잡  | 197       |       | 197   | 한국토지주택공사   |    |     |    |                   |
| 3608 | 장기동 | 581 | -  | 30 | 잡  | 505       |       | 505   | 한국토지주택공사   |    |     |    |                   |
| 3609 | 장기동 | 581 | -  | 31 | 잡  | 110       |       | 110   | 한국토지주택공사   |    |     |    |                   |
| 3610 | 장기동 | 581 | -  | 34 | 도  | 107       |       | 107   | 국(국토해양부)   |    |     |    |                   |
| 3611 | 장기동 | 581 | -  | 35 | 도  | 612       |       | 612   | 국(국토해양부)   |    |     |    |                   |
| 3612 | 장기동 | 583 | -  | 13 | 답  | 537       |       | 537   | 한국토지주택공사   |    |     |    |                   |
| 3613 | 장기동 | 583 | -  | 14 | 답  | 658       |       | 658   | 한국토지주택공사   |    |     |    |                   |
| 3614 | 장기동 | 583 | -  | 15 | 답  | 52        |       | 52    | 한국토지주택공사   |    |     |    |                   |
| 3615 | 장기동 | 583 | -  | 16 | 전  | 610       |       | 610   | 한국토지주택공사   |    |     |    |                   |
| 3616 | 장기동 | 583 | -  | 17 | 답  | 614       |       | 614   | 한국토지주택공사   |    |     |    |                   |
| 3617 | 장기동 | 583 | -  | 18 | 답  | 641       |       | 641   | 한국토지주택공사   |    |     |    |                   |
| 3618 | 장기동 | 583 | -  | 19 | 도  | 325       |       | 325   | 국(국토해양부)   |    |     |    |                   |
| 3619 | 장기동 | 583 | -  | 20 | 도  | 434       |       | 434   | 국(국토해양부)   |    |     |    |                   |
| 3620 | 장기동 | 583 | -  | 21 | 도  | 37        |       | 37    | 국(국토해양부)   |    |     |    |                   |
| 3621 | 장기동 | 583 | -  | 22 | 전  | 413       |       | 413   | 국(국토해양부)   |    |     |    |                   |
| 3622 | 장기동 | 583 | -  | 23 | 도  | 371       |       | 371   | 국(국토해양부)   |    |     |    |                   |
| 3623 | 장기동 | 583 | -  | 24 | 도  | 416       |       | 416   | 국(국토해양부)   |    |     |    |                   |
| 3624 | 장기동 | 584 | -  | 0  | 구  | 946       |       | 946   | 국(농림수산식품부) |    |     |    |                   |
| 3625 | 장기동 | 586 | -  | 0  | 구  | 290       | 290   | -     | 국(농림수산식품부) |    |     |    |                   |
| 3626 | 장기동 | 587 | -  | 4  | 답  | 3         |       | 3     | 한국토지주택공사   |    |     |    |                   |
| 3627 | 장기동 | 587 | -  | 5  | 도  | 50        |       | 50    | 한국토지주택공사   |    |     |    |                   |
| 3628 | 장기동 | 588 | -  | 5  | 도  | 112       |       | 112   | 한국토지주택공사   |    |     |    |                   |
| 3629 | 장기동 | 589 | -  | 3  | 도  | 152       |       | 152   | 한국토지주택공사   |    |     |    |                   |
| 3630 | 장기동 | 589 | -  | 5  | 도  | 13        |       | 13    | 한국토지주택공사   |    |     |    |                   |
| 3631 | 장기동 | 592 | -  | 2  | 도  | 106       |       | 106   | 한국토지주택공사   |    |     |    |                   |
| 3632 | 장기동 | 593 | -  | 5  | 도  | 20        |       | 20    | 한국토지주택공사   |    |     |    |                   |
| 3633 | 장기동 | 594 | -  | 0  | 도  | 1,896     |       | 1,896 | 국(농림수산식품부) |    |     |    |                   |
| 3634 | 장기동 | 594 | -  | 1  | 도  | 93        |       | 93    | 국(농림수산식품부) |    |     |    |                   |
| 3635 | 장기동 | 595 | -  | 0  | 구  | 1,375     |       | 1,375 | 국(농림수산식품부) |    |     |    |                   |
| 3636 | 장기동 | 595 | -  | 1  | 구  | 454       |       | 454   | 국(농림수산식품부) |    |     |    |                   |

| 연번   | 소재지 | 지번 |     |      | 지목 | 면적(㎡)     |      | 소유자   |            | 관계인 |    |    |                   |
|------|-----|----|-----|------|----|-----------|------|-------|------------|-----|----|----|-------------------|
|      |     | 산  | 본번  | 부번   |    | 공부상<br>면적 | 편입면적 |       | 성명         | 주소  | 성명 | 주소 | 소유권이외의<br>권리종류및내용 |
|      |     |    |     |      |    |           | 1단계  | 2단계   |            |     |    |    |                   |
| 3637 | 장기동 |    | 595 | - 2  | 구  | 698       |      | 698   | 국(농림수산식품부) |     |    |    |                   |
| 3638 | 장기동 |    | 595 | - 3  | 구  | 265       |      | 265   | 국(농림수산식품부) |     |    |    |                   |
| 3639 | 장기동 |    | 597 | - 0  | 답  | 520       |      | 520   | 한국토지주택공사   |     |    |    |                   |
| 3640 | 장기동 |    | 597 | - 1  | 도  | 3,763     |      | 3,763 | 국(국토해양부)   |     |    |    |                   |
| 3641 | 장기동 |    | 597 | - 2  | 답  | 2,406     |      | 2,406 | 한국토지주택공사   |     |    |    |                   |
| 3642 | 장기동 |    | 598 | - 1  | 답  | 546       |      | 546   | 한국토지주택공사   |     |    |    |                   |
| 3643 | 장기동 |    | 598 | - 2  | 답  | 1,056     |      | 1,056 | 한국토지주택공사   |     |    |    |                   |
| 3644 | 장기동 |    | 598 | - 5  | 답  | 770       |      | 770   | 한국토지주택공사   |     |    |    |                   |
| 3645 | 장기동 |    | 598 | - 6  | 답  | 1,089     |      | 1,089 | 한국토지주택공사   |     |    |    |                   |
| 3646 | 장기동 |    | 599 | - 2  | 구  | 932       |      | 932   | 한국토지주택공사   |     |    |    |                   |
| 3647 | 장기동 |    | 603 | - 0  | 도  | 192       |      | 192   | 김포시        |     |    |    |                   |
| 3648 | 장기동 |    | 603 | - 2  | 답  | 3,685     |      | 3,685 | 한국토지주택공사   |     |    |    |                   |
| 3649 | 장기동 |    | 603 | - 3  | 도  | 257       |      | 257   | 김포시        |     |    |    |                   |
| 3650 | 장기동 |    | 603 | - 4  | 답  | 2,890     |      | 2,890 | 한국토지주택공사   |     |    |    |                   |
| 3651 | 장기동 |    | 604 | - 1  | 도  | 687       |      | 687   | 김포시        |     |    |    |                   |
| 3652 | 장기동 |    | 604 | - 2  | 답  | 709       |      | 709   | 한국토지주택공사   |     |    |    |                   |
| 3653 | 장기동 |    | 604 | - 3  | 답  | 1,251     |      | 1,251 | 한국토지주택공사   |     |    |    |                   |
| 3654 | 장기동 |    | 604 | - 7  | 답  | 761       |      | 761   | 한국토지주택공사   |     |    |    |                   |
| 3655 | 장기동 |    | 604 | - 8  | 답  | 304       |      | 304   | 한국토지주택공사   |     |    |    |                   |
| 3656 | 장기동 |    | 604 | - 9  | 답  | 614       |      | 614   | 이운교        |     |    |    |                   |
| 3657 | 장기동 |    | 604 | - 10 | 답  | 256       |      | 256   | 한국토지주택공사   |     |    |    |                   |
| 3658 | 장기동 |    | 604 | - 11 | 도  | 753       |      | 753   | 김포시        |     |    |    |                   |
| 3659 | 장기동 |    | 604 | - 12 | 답  | 324       |      | 324   | 한국토지주택공사   |     |    |    |                   |
| 3660 | 장기동 |    | 604 | - 13 | 답  | 523       |      | 523   | 이운교        |     |    |    |                   |
| 3661 | 장기동 |    | 604 | - 14 | 답  | 323       |      | 323   | 한국토지주택공사   |     |    |    |                   |
| 3662 | 장기동 |    | 604 | - 15 | 답  | 123       |      | 123   | 국(국토해양부)   |     |    |    |                   |
| 3663 | 장기동 |    | 604 | - 16 | 답  | 206       |      | 206   | 국(국토해양부)   |     |    |    |                   |
| 3664 | 장기동 |    | 604 | - 17 | 답  | 219       |      | 219   | 국(국토해양부)   |     |    |    |                   |
| 3665 | 장기동 |    | 604 | - 18 | 답  | 51        |      | 51    | 국(국토해양부)   |     |    |    |                   |
| 3666 | 장기동 |    | 605 | - 1  | 답  | 1,604     |      | 1,604 | 한국토지주택공사   |     |    |    |                   |
| 3667 | 장기동 |    | 605 | - 2  | 답  | 1,000     |      | 1,000 | 한국토지주택공사   |     |    |    |                   |
| 3668 | 장기동 |    | 605 | - 3  | 답  | 1,022     |      | 1,022 | 한국토지주택공사   |     |    |    |                   |
| 3669 | 장기동 |    | 605 | - 4  | 도  | 397       |      | 397   | 국(국토해양부)   |     |    |    |                   |
| 3670 | 장기동 |    | 605 | - 5  | 도  | 234       |      | 234   | 국(국토해양부)   |     |    |    |                   |
| 3671 | 장기동 |    | 605 | - 6  | 도  | 229       |      | 229   | 국(국토해양부)   |     |    |    |                   |
| 3672 | 장기동 |    | 605 | - 7  | 답  | 876       |      | 876   | 이운교        |     |    |    |                   |
| 3673 | 장기동 |    | 605 | - 8  | 답  | 566       |      | 566   | 이운교        |     |    |    |                   |
| 3674 | 장기동 |    | 605 | - 9  | 답  | 613       |      | 613   | 한국토지주택공사   |     |    |    |                   |
| 3675 | 장기동 |    | 605 | - 10 | 답  | 652       |      | 652   | 이운교        |     |    |    |                   |
| 3676 | 장기동 |    | 605 | - 11 | 답  | 370       |      | 370   | 이운교        |     |    |    |                   |
| 3677 | 장기동 |    | 605 | - 12 | 답  | 342       |      | 342   | 한국토지주택공사   |     |    |    |                   |
| 3678 | 장기동 |    | 605 | - 13 | 답  | 259       |      | 259   | 국(국토해양부)   |     |    |    |                   |
| 3679 | 장기동 |    | 605 | - 14 | 답  | 144       |      | 144   | 국(국토해양부)   |     |    |    |                   |
| 3680 | 장기동 |    | 605 | - 15 | 답  | 157       |      | 157   | 국(국토해양부)   |     |    |    |                   |
| 3681 | 장기동 |    | 607 | - 2  | 구  | 436       |      | 436   | 한국토지주택공사   |     |    |    |                   |
| 3682 | 장기동 |    | 608 | - 2  | 구  | 238       |      | 238   | 한국토지주택공사   |     |    |    |                   |
| 3683 | 장기동 |    | 609 | - 2  | 구  | 248       |      | 248   | 한국토지주택공사   |     |    |    |                   |
| 3684 | 장기동 |    | 610 | - 0  | 답  | 156       |      | 156   | 한국토지주택공사   |     |    |    |                   |
| 3685 | 장기동 |    | 611 | - 0  | 전  | 118       |      | 118   | 한국토지주택공사   |     |    |    |                   |
| 3686 | 장기동 |    | 611 | - 2  | 차  | 116       |      | 116   | 한국토지주택공사   |     |    |    |                   |
| 3687 | 장기동 |    | 611 | - 3  | 전  | 59        |      | 59    | 한국토지주택공사   |     |    |    |                   |
| 3688 | 장기동 |    | 614 | - 0  | 답  | 279       |      | 279   | 한국토지주택공사   |     |    |    |                   |
| 3689 | 장기동 |    | 614 | - 2  | 답  | 61        |      | 61    | 한국토지주택공사   |     |    |    |                   |
| 3690 | 장기동 |    | 615 | - 0  | 답  | 1,395     |      | 1,395 | 한국토지주택공사   |     |    |    |                   |
| 3691 | 장기동 |    | 616 | - 0  | 전  | 287       |      | 287   | 한국토지주택공사   |     |    |    |                   |
| 3692 | 장기동 |    | 616 | - 1  | 전  | 1,002     |      | 1,002 | 한국토지주택공사   |     |    |    |                   |
| 3693 | 장기동 |    | 617 | - 0  | 전  | 407       |      | 407   | 한국토지주택공사   |     |    |    |                   |
| 3694 | 장기동 |    | 618 | - 1  | 전  | 1,748     |      | 1,748 | 한국토지주택공사   |     |    |    |                   |
| 3695 | 장기동 |    | 618 | - 3  | 대  | 712       |      | 712   | 한국토지주택공사   |     |    |    |                   |
| 3696 | 장기동 |    | 618 | - 6  | 구  | 140       |      | 140   | 한국토지주택공사   |     |    |    |                   |
| 3697 | 장기동 |    | 618 | - 7  | 전  | 401       |      | 401   | 한국토지주택공사   |     |    |    |                   |
| 3698 | 장기동 |    | 619 | - 1  | 총  | 257       |      | 257   | 한국토지주택공사   |     |    |    |                   |
| 3699 | 장기동 |    | 619 | - 4  | 답  | 261       |      | 261   | 한국토지주택공사   |     |    |    |                   |
| 3700 | 장기동 |    | 625 | - 2  | 구  | 479       |      | 479   | 한국토지주택공사   |     |    |    |                   |
| 3701 | 장기동 |    | 626 | - 3  | 구  | 152       |      | 152   | 한국토지주택공사   |     |    |    |                   |

| 연번   | 소재지 | 지번 |     |    | 지목 | 면적(㎡)     |       |       | 소유자   |            | 관계인 |    |                   |  |
|------|-----|----|-----|----|----|-----------|-------|-------|-------|------------|-----|----|-------------------|--|
|      |     | 산  | 본번  | 부번 |    | 공부상<br>면적 | 편입면적  |       | 성명    | 주소         | 성명  | 주소 | 소유권이외의<br>권리종류및내용 |  |
|      |     |    |     |    |    |           | 1단계   | 2단계   |       |            |     |    |                   |  |
| 3702 | 장기동 |    | 626 | -  | 5  | 구         | 370   |       | 370   | 한국토지주택공사   |     |    |                   |  |
| 3703 | 장기동 |    | 627 | -  | 1  | 과         | 1,964 |       | 1,964 | 한국토지주택공사   |     |    |                   |  |
| 3704 | 장기동 |    | 627 | -  | 2  | 답         | 1,618 |       | 1,618 | 한국토지주택공사   |     |    |                   |  |
| 3705 | 장기동 |    | 627 | -  | 3  | 답         | 957   |       | 957   | 한국토지주택공사   |     |    |                   |  |
| 3706 | 장기동 |    | 627 | -  | 4  | 답         | 777   |       | 777   | 한국토지주택공사   |     |    |                   |  |
| 3707 | 장기동 |    | 627 | -  | 5  | 답         | 463   |       | 463   | 한국토지주택공사   |     |    |                   |  |
| 3708 | 장기동 |    | 627 | -  | 6  | 답         | 441   |       | 441   | 국(국토해양부)   |     |    |                   |  |
| 3709 | 장기동 |    | 627 | -  | 7  | 답         | 572   |       | 572   | 국(국토해양부)   |     |    |                   |  |
| 3710 | 장기동 |    | 627 | -  | 15 | 답         | 180   |       | 180   | 한국토지주택공사   |     |    |                   |  |
| 3711 | 장기동 |    | 627 | -  | 17 | 답         | 361   |       | 361   | 한국토지주택공사   |     |    |                   |  |
| 3712 | 장기동 |    | 627 | -  | 18 | 답         | 297   |       | 297   | 한국토지주택공사   |     |    |                   |  |
| 3713 | 장기동 |    | 627 | -  | 19 | 답         | 362   |       | 362   | 한국토지주택공사   |     |    |                   |  |
| 3714 | 장기동 |    | 627 | -  | 20 | 답         | 497   |       | 497   | 한국토지주택공사   |     |    |                   |  |
| 3715 | 장기동 |    | 627 | -  | 21 | 답         | 427   |       | 427   | 한국토지주택공사   |     |    |                   |  |
| 3716 | 장기동 |    | 627 | -  | 22 | 답         | 835   |       | 835   | 국(국토해양부)   |     |    |                   |  |
| 3717 | 장기동 |    | 627 | -  | 24 | 답         | 1,310 |       | 1,310 | 한국토지주택공사   |     |    |                   |  |
| 3718 | 장기동 |    | 627 | -  | 25 | 답         | 650   |       | 650   | 한국토지주택공사   |     |    |                   |  |
| 3719 | 장기동 |    | 627 | -  | 26 | 답         | 702   |       | 702   | 한국토지주택공사   |     |    |                   |  |
| 3720 | 장기동 |    | 627 | -  | 27 | 답         | 944   |       | 944   | 한국토지주택공사   |     |    |                   |  |
| 3721 | 장기동 |    | 627 | -  | 28 | 답         | 1,003 |       | 1,003 | 한국토지주택공사   |     |    |                   |  |
| 3722 | 장기동 |    | 627 | -  | 29 | 답         | 436   |       | 436   | 국(국토해양부)   |     |    |                   |  |
| 3723 | 장기동 |    | 627 | -  | 30 | 답         | 867   |       | 867   | 국(국토해양부)   |     |    |                   |  |
| 3724 | 장기동 |    | 627 | -  | 31 | 답         | 1,176 |       | 1,176 | 국(국토해양부)   |     |    |                   |  |
| 3725 | 장기동 |    | 627 | -  | 32 | 답         | 2,485 |       | 2,485 | 국(국토해양부)   |     |    |                   |  |
| 3726 | 장기동 |    | 627 | -  | 33 | 답         | 868   |       | 868   | 국(국토해양부)   |     |    |                   |  |
| 3727 | 장기동 |    | 629 | -  | 1  | 전         | 803   | 803   | -     | 한국토지주택공사   |     |    |                   |  |
| 3728 | 장기동 |    | 630 | -  | 1  | 전         | 926   | 926   | -     | 한국토지주택공사   |     |    |                   |  |
| 3729 | 장기동 |    | 630 | -  | 2  | 구         | 46    | 46    | -     | 한국토지주택공사   |     |    |                   |  |
| 3730 | 장기동 |    | 632 | -  | 1  | 답         | 10    | 10    | -     | 한국토지주택공사   |     |    |                   |  |
| 3731 | 장기동 |    | 634 | -  | 1  | 답         | 153   |       | 153   | 국(국토해양부)   |     |    |                   |  |
| 3732 | 장기동 |    | 634 | -  | 3  | 답         | 2,262 | 2,262 | -     | 국(국토해양부)   |     |    |                   |  |
| 3733 | 장기동 |    | 634 | -  | 4  | 답         | 489   | 489   | -     | 국(국토해양부)   |     |    |                   |  |
| 3734 | 장기동 |    | 634 | -  | 5  | 답         | 910   | 910   | -     | 국(국토해양부)   |     |    |                   |  |
| 3735 | 장기동 |    | 639 | -  | 1  | 도         | 423   |       | 423   | 김포시        |     |    |                   |  |
| 3736 | 장기동 |    | 639 | -  | 2  | 답         | 1,779 |       | 1,779 | 한국토지주택공사   |     |    |                   |  |
| 3737 | 장기동 |    | 639 | -  | 3  | 답         | 191   |       | 191   | 한국토지주택공사   |     |    |                   |  |
| 3738 | 장기동 |    | 639 | -  | 4  | 답         | 644   |       | 644   | 한국토지주택공사   |     |    |                   |  |
| 3739 | 장기동 |    | 640 | -  | 0  | 대         | 659   |       | 659   | 한국토지주택공사   |     |    |                   |  |
| 3740 | 장기동 |    | 640 | -  | 1  | 답         | 5,505 |       | 5,505 | 한국토지주택공사   |     |    |                   |  |
| 3741 | 장기동 |    | 641 | -  | 0  | 구         | 487   |       | 487   | 국(농림수산식품부) |     |    |                   |  |
| 3742 | 장기동 |    | 642 | -  | 0  | 답         | 2,586 |       | 2,586 | 한국토지주택공사   |     |    |                   |  |
| 3743 | 장기동 |    | 643 | -  | 1  | 답         | 660   |       | 660   | 한국토지주택공사   |     |    |                   |  |
| 3744 | 장기동 |    | 643 | -  | 2  | 답         | 1,916 |       | 1,916 | 한국토지주택공사   |     |    |                   |  |
| 3745 | 장기동 |    | 643 | -  | 3  | 답         | 3,329 |       | 3,329 | 한국토지주택공사   |     |    |                   |  |
| 3746 | 장기동 |    | 643 | -  | 4  | 답         | 1,769 |       | 1,769 | 한국토지주택공사   |     |    |                   |  |
| 3747 | 장기동 |    | 643 | -  | 5  | 답         | 3,357 |       | 3,357 | 한국토지주택공사   |     |    |                   |  |
| 3748 | 장기동 |    | 643 | -  | 6  | 답         | 2,820 |       | 2,820 | 한국토지주택공사   |     |    |                   |  |
| 3749 | 장기동 |    | 643 | -  | 7  | 답         | 3,784 |       | 3,784 | 한국토지주택공사   |     |    |                   |  |
| 3750 | 장기동 |    | 643 | -  | 8  | 답         | 2,691 |       | 2,691 | 한국토지주택공사   |     |    |                   |  |
| 3751 | 장기동 |    | 643 | -  | 14 | 답         | 172   |       | 172   | 국(국토해양부)   |     |    |                   |  |
| 3752 | 장기동 |    | 644 | -  | 1  | 답         | 2,055 |       | 2,055 | 한국토지주택공사   |     |    |                   |  |
| 3753 | 장기동 |    | 644 | -  | 2  | 답         | 2,182 |       | 2,182 | 한국토지주택공사   |     |    |                   |  |
| 3754 | 장기동 |    | 644 | -  | 3  | 답         | 633   |       | 633   | 한국토지주택공사   |     |    |                   |  |
| 3755 | 장기동 |    | 644 | -  | 6  | 답         | 5,776 | 5,776 | -     | 국(국토해양부)   |     |    |                   |  |
| 3756 | 장기동 |    | 644 | -  | 7  | 답         | 746   | 746   | -     | 국(국토해양부)   |     |    |                   |  |
| 3757 | 장기동 |    | 644 | -  | 8  | 답         | 3,100 | 3,100 | -     | 국(국토해양부)   |     |    |                   |  |
| 3758 | 장기동 |    | 644 | -  | 13 | 답         | 2,446 | 2,446 | -     | 국(국토해양부)   |     |    |                   |  |
| 3759 | 장기동 |    | 644 | -  | 15 | 답         | 515   |       | 515   | 국(국토해양부)   |     |    |                   |  |
| 3760 | 장기동 |    | 644 | -  | 19 | 답         | 441   | 441   | -     | 국(국토해양부)   |     |    |                   |  |
| 3761 | 장기동 |    | 644 | -  | 20 | 답         | 11    | 11    | -     | 국(국토해양부)   |     |    |                   |  |
| 3762 | 장기동 |    | 644 | -  | 22 | 답         | 577   | 577   | -     | 국(국토해양부)   |     |    |                   |  |
| 3763 | 장기동 |    | 644 | -  | 23 | 답         | 1,382 | 1,382 | -     | 국(국토해양부)   |     |    |                   |  |
| 3764 | 장기동 |    | 646 | -  | 8  | 도         | 1     | 1     | -     | 국(국토해양부)   |     |    |                   |  |
| 3765 | 장기동 |    | 648 | -  | 6  | 도         | 68    | 68    | -     | 국(국토해양부)   |     |    |                   |  |
| 3766 | 장기동 |    | 648 | -  | 7  | 도         | 70    | 70    | -     | 한국토지주택공사   |     |    |                   |  |

| 연번   | 소재지 | 지번 |     |      | 지목 | 면적(㎡)     |       |       | 소유자        |    | 관계인 |    |                   |
|------|-----|----|-----|------|----|-----------|-------|-------|------------|----|-----|----|-------------------|
|      |     | 산  | 본번  | 부번   |    | 공부상<br>면적 | 편입면적  |       | 성명         | 주소 | 성명  | 주소 | 소유권이외의<br>권리종류및내용 |
|      |     |    |     |      |    |           | 1단계   | 2단계   |            |    |     |    |                   |
| 3767 | 장기동 |    | 648 | - 8  | 도  | 29        | 29    | -     | 국(국토해양부)   |    |     |    |                   |
| 3768 | 장기동 |    | 648 | - 9  | 도  | 28        | 28    | -     | 한국토지주택공사   |    |     |    |                   |
| 3769 | 장기동 |    | 649 | - 3  | 도  | 164       | 164   | -     | 국(농림수산식품부) |    |     |    |                   |
| 3770 | 장기동 |    | 649 | - 5  | 도  | 455       | 455   | -     | 국(농림수산식품부) |    |     |    |                   |
| 3771 | 장기동 |    | 650 | - 1  | 구  | 205       | 205   | -     | 국(농림수산식품부) |    |     |    |                   |
| 3772 | 장기동 |    | 650 | - 2  | 구  | 100       | 100   | -     | 국(농림수산식품부) |    |     |    |                   |
| 3773 | 장기동 |    | 651 | - 0  | 답  | 2,189     |       | 2,189 | 한국토지주택공사   |    |     |    |                   |
| 3774 | 장기동 |    | 652 | - 2  | 도  | 687       | 687   | -     | 국(국토해양부)   |    |     |    |                   |
| 3775 | 장기동 |    | 652 | - 3  | 도  | 486       | 486   | -     | 국(국토해양부)   |    |     |    |                   |
| 3776 | 장기동 |    | 653 | - 4  | 도  | 231       | 231   | -     | 한국토지주택공사   |    |     |    |                   |
| 3777 | 장기동 |    | 653 | - 5  | 도  | 373       | 373   | -     | 국(국토해양부)   |    |     |    |                   |
| 3778 | 장기동 |    | 653 | - 6  | 도  | 13        | 13    | -     | 한국토지주택공사   |    |     |    |                   |
| 3779 | 장기동 |    | 653 | - 9  | 도  | 1,228     | 1,228 | -     | 국(국토해양부)   |    |     |    |                   |
| 3780 | 장기동 |    | 653 | - 10 | 도  | 44        | 44    | -     | 국(국토해양부)   |    |     |    |                   |
| 3781 | 장기동 |    | 657 | - 5  | 도  | 93        | 93    | -     | 한국토지주택공사   |    |     |    |                   |
| 3782 | 장기동 |    | 657 | - 7  | 도  | 89        | 89    | -     | 한국토지주택공사   |    |     |    |                   |
| 3783 | 장기동 |    | 658 | - 4  | 도  | 225       | 225   | -     | 한국토지주택공사   |    |     |    |                   |
| 3784 | 장기동 |    | 658 | - 5  | 도  | 245       | 245   | -     | 국(국토해양부)   |    |     |    |                   |
| 3785 | 장기동 |    | 658 | - 6  | 도  | 96        | 96    | -     | 한국토지주택공사   |    |     |    |                   |
| 3786 | 장기동 |    | 659 | - 5  | 도  | 109       | 109   | -     | 국(국토해양부)   |    |     |    |                   |
| 3787 | 장기동 |    | 660 | - 3  | 도  | 66        | 66    | -     | 한국토지주택공사   |    |     |    |                   |
| 3788 | 장기동 |    | 660 | - 5  | 도  | 46        | 46    | -     | 한국토지주택공사   |    |     |    |                   |
| 3789 | 장기동 |    | 661 | - 1  | 답  | 3,259     |       | 3,259 | 한국토지주택공사   |    |     |    |                   |
| 3790 | 장기동 |    | 661 | - 2  | 답  | 3,224     |       | 3,224 | 한국토지주택공사   |    |     |    |                   |
| 3791 | 장기동 |    | 661 | - 3  | 답  | 2,170     |       | 2,170 | 한국토지주택공사   |    |     |    |                   |
| 3792 | 장기동 |    | 662 | - 7  | 도  | 7         | 7     | -     | 한국토지주택공사   |    |     |    |                   |
| 3793 | 장기동 |    | 662 | - 8  | 도  | 32        | 32    | -     | 한국토지주택공사   |    |     |    |                   |
| 3794 | 장기동 |    | 665 | - 1  | 답  | 3,072     | 3,072 | -     | 한국토지주택공사   |    |     |    |                   |
| 3795 | 장기동 |    | 665 | - 2  | 답  | 1,811     | 1,811 | -     | 한국토지주택공사   |    |     |    |                   |
| 3796 | 장기동 |    | 665 | - 3  | 답  | 1,447     | 1,447 | -     | 한국토지주택공사   |    |     |    |                   |
| 3797 | 장기동 |    | 665 | - 4  | 답  | 150       | 150   | -     | 한국토지주택공사   |    |     |    |                   |
| 3798 | 장기동 |    | 665 | - 5  | 답  | 144       | 144   | -     | 국(국토해양부)   |    |     |    |                   |
| 3799 | 장기동 |    | 665 | - 6  | 답  | 1,562     | 1,562 | -     | 국(국토해양부)   |    |     |    |                   |
| 3800 | 장기동 |    | 665 | - 7  | 답  | 1,367     | 1,367 | -     | 국(국토해양부)   |    |     |    |                   |
| 3801 | 장기동 |    | 665 | - 8  | 답  | 254       | 254   | -     | 국(국토해양부)   |    |     |    |                   |
| 3802 | 장기동 |    | 665 | - 9  | 답  | 730       | 730   | -     | 국(국토해양부)   |    |     |    |                   |
| 3803 | 장기동 |    | 665 | - 10 | 답  | 972       | 972   | -     | 국(국토해양부)   |    |     |    |                   |
| 3804 | 장기동 |    | 665 | - 11 | 답  | 446       | 446   | -     | 국(국토해양부)   |    |     |    |                   |
| 3805 | 장기동 |    | 683 | - 3  | 답  | 1,176     | 1,176 | -     | 한국토지주택공사   |    |     |    |                   |
| 3806 | 장기동 |    | 683 | - 4  | 답  | 2,758     | 2,758 | -     | 한국토지주택공사   |    |     |    |                   |
| 3807 | 장기동 |    | 686 | - 0  | 구  | 454       | 454   | -     | 한국토지주택공사   |    |     |    |                   |
| 3808 | 장기동 |    | 687 | - 1  | 답  | 2,113     | 2,113 | -     | 한국토지주택공사   |    |     |    |                   |
| 3809 | 장기동 |    | 687 | - 2  | 답  | 1,132     | 1,132 | -     | 한국토지주택공사   |    |     |    |                   |
| 3810 | 장기동 |    | 687 | - 3  | 답  | 1,967     | 1,967 | -     | 한국토지주택공사   |    |     |    |                   |
| 3811 | 장기동 |    | 687 | - 4  | 답  | 3,494     | 3,494 | -     | 한국토지주택공사   |    |     |    |                   |
| 3812 | 장기동 |    | 688 | - 0  | 도  | 1,521     | 1,521 | -     | 국(농림수산식품부) |    |     |    |                   |
| 3813 | 장기동 |    | 689 | - 0  | 구  | 608       | 608   | -     | 국(농림수산식품부) |    |     |    |                   |
| 3814 | 장기동 |    | 694 | - 1  | 답  | 1,136     | 1,136 | -     | 한국토지주택공사   |    |     |    |                   |
| 3815 | 장기동 |    | 694 | - 2  | 답  | 1,748     | 1,748 | -     | 한국토지주택공사   |    |     |    |                   |
| 3816 | 장기동 |    | 694 | - 3  | 답  | 1,053     | 1,053 | -     | 한국토지주택공사   |    |     |    |                   |
| 3817 | 장기동 |    | 694 | - 4  | 답  | 3,963     | 3,963 | -     | 한국토지주택공사   |    |     |    |                   |
| 3818 | 장기동 |    | 694 | - 5  | 답  | 4,124     | 4,124 | -     | 한국토지주택공사   |    |     |    |                   |
| 3819 | 장기동 |    | 694 | - 6  | 답  | 4,385     | 4,385 | -     | 한국토지주택공사   |    |     |    |                   |
| 3820 | 장기동 |    | 694 | - 7  | 답  | 1,396     | 1,396 | -     | 한국토지주택공사   |    |     |    |                   |
| 3821 | 장기동 |    | 695 | - 0  | 제  | 592       | 592   | -     | 국(농림수산식품부) |    |     |    |                   |
| 3822 | 장기동 |    | 696 | - 0  | 제  | 646       | 646   | -     | 국(농림수산식품부) |    |     |    |                   |
| 3823 | 장기동 |    | 697 | - 0  | 구  | 3,003     | 3,003 | -     | 국(농림수산식품부) |    |     |    |                   |
| 3824 | 장기동 |    | 698 | - 1  | 답  | 6,181     | 6,181 | -     | 한국토지주택공사   |    |     |    |                   |
| 3825 | 장기동 |    | 698 | - 2  | 답  | 3,117     | 3,117 | -     | 한국토지주택공사   |    |     |    |                   |
| 3826 | 장기동 |    | 698 | - 3  | 답  | 2,249     | 2,249 | -     | 한국토지주택공사   |    |     |    |                   |
| 3827 | 장기동 |    | 698 | - 4  | 답  | 2,599     | 2,599 | -     | 한국토지주택공사   |    |     |    |                   |
| 3828 | 장기동 |    | 698 | - 5  | 답  | 2,171     | 2,171 | -     | 한국토지주택공사   |    |     |    |                   |
| 3829 | 장기동 |    | 698 | - 6  | 답  | 2,719     | 2,719 | -     | 한국토지주택공사   |    |     |    |                   |
| 3830 | 장기동 |    | 698 | - 7  | 답  | 2,895     | 2,895 | -     | 한국토지주택공사   |    |     |    |                   |
| 3831 | 장기동 |    | 698 | - 8  | 답  | 2,417     | 2,417 | -     | 한국토지주택공사   |    |     |    |                   |



| 연번   | 소재지 | 지번  |    |    | 지목 | 면적(㎡)     |       |       | 소유자        |             | 관계인 |    |                   |
|------|-----|-----|----|----|----|-----------|-------|-------|------------|-------------|-----|----|-------------------|
|      |     | 산   | 본번 | 부번 |    | 공부상<br>면적 | 편입면적  |       | 성명         | 주소          | 성명  | 주소 | 소유권이외의<br>권리종류및내용 |
|      |     |     |    |    |    |           | 1단계   | 2단계   |            |             |     |    |                   |
| 3832 | 장기동 | 698 | -  | 9  | 답  | 821       | 821   | -     | 한국토지주택공사   |             |     |    |                   |
| 3833 | 장기동 | 699 | -  | 1  | 답  | 2,008     | 2,008 | -     | 한국토지주택공사   |             |     |    |                   |
| 3834 | 장기동 | 699 | -  | 2  | 답  | 2,638     | 2,638 | -     | 한국토지주택공사   |             |     |    |                   |
| 3835 | 장기동 | 701 | -  | 1  | 답  | 3,753     | 3,753 | -     | 한국토지주택공사   |             |     |    |                   |
| 3836 | 장기동 | 701 | -  | 2  | 답  | 3,177     | 3,177 | -     | 한국토지주택공사   |             |     |    |                   |
| 3837 | 장기동 | 701 | -  | 3  | 답  | 1,083     | 1,083 | -     | 한국토지주택공사   |             |     |    |                   |
| 3838 | 장기동 | 702 | -  | 0  | 구  | 660       | 660   | -     | 한국토지주택공사   |             |     |    |                   |
| 3839 | 장기동 | 702 | -  | 1  | 구  | 262       | 262   | -     | 한국토지주택공사   |             |     |    |                   |
| 3840 | 장기동 | 702 | -  | 3  | 구  | 34        |       | 34    | 한국토지주택공사   |             |     |    |                   |
| 3841 | 장기동 | 703 | -  | 2  | 답  | 1,445     | 1,445 | -     | 한국토지주택공사   |             |     |    |                   |
| 3842 | 장기동 | 703 | -  | 3  | 답  | 2,140     | 2,140 | -     | 한국토지주택공사   |             |     |    |                   |
| 3843 | 장기동 | 703 | -  | 4  | 답  | 3,476     | 3,476 | -     | 한국토지주택공사   |             |     |    |                   |
| 3844 | 장기동 | 713 | -  | 2  | 도  | 709       |       | 709   | 한국토지주택공사   |             |     |    |                   |
| 3845 | 장기동 | 724 | -  | 1  | 답  | 1,875     | 1,875 | -     | 한국토지주택공사   |             |     |    |                   |
| 3846 | 장기동 | 724 | -  | 3  | 답  | 941       |       | 941   | 한국토지주택공사   |             |     |    |                   |
| 3847 | 장기동 | 724 | -  | 4  | 답  | 1,002     |       | 1,002 | 한국토지주택공사   |             |     |    |                   |
| 3848 | 장기동 | 724 | -  | 5  | 답  | 2,709     |       | 2,709 | 한국토지주택공사   |             |     |    |                   |
| 3849 | 장기동 | 724 | -  | 6  | 답  | 3,315     |       | 3,315 | 한국토지주택공사   |             |     |    |                   |
| 3850 | 장기동 | 724 | -  | 7  | 답  | 2,007     |       | 2,007 | 한국토지주택공사   |             |     |    |                   |
| 3851 | 장기동 | 724 | -  | 8  | 답  | 1,940     |       | 1,940 | 한국토지주택공사   |             |     |    |                   |
| 3852 | 장기동 | 724 | -  | 9  | 답  | 3,014     |       | 3,014 | 한국토지주택공사   |             |     |    |                   |
| 3853 | 장기동 | 724 | -  | 10 | 답  | 1,033     |       | 1,033 | 한국토지주택공사   |             |     |    |                   |
| 3854 | 장기동 | 724 | -  | 11 | 답  | 4,165     |       | 4,165 | 한국토지주택공사   |             |     |    |                   |
| 3855 | 장기동 | 725 | -  | 1  | 도  | 165       | 165   | -     | 국(국토해양부)   |             |     |    |                   |
| 3856 | 장기동 | 725 | -  | 7  | 도  | 26        | 26    | -     | 한국토지주택공사   |             |     |    |                   |
| 3857 | 장기동 | 726 | -  | 0  | 도  | 222       |       | 222   | 국(농림수산식품부) |             |     |    |                   |
| 3858 | 장기동 | 727 | -  | 1  | 도  | 165       | 165   | -     | 한국토지주택공사   |             |     |    |                   |
| 3859 | 장기동 | 727 | -  | 4  | 도  | 126       | 126   | -     | 배병옥        | 고양군용강면염리147 |     |    |                   |
| 3860 | 장기동 | 727 | -  | 5  | 도  | 83        | 83    | -     | 국(국토해양부)   |             |     |    |                   |
| 3861 | 장기동 | 728 | -  | 1  | 답  | 5,845     |       | 5,845 | 한국토지주택공사   |             |     |    |                   |
| 3862 | 장기동 | 728 | -  | 2  | 대  | 632       |       | 632   | 한국토지주택공사   |             |     |    |                   |
| 3863 | 장기동 | 728 | -  | 4  | 답  | 1,699     |       | 1,699 | 한국토지주택공사   |             |     |    |                   |
| 3864 | 장기동 | 728 | -  | 5  | 답  | 2,781     |       | 2,781 | 한국토지주택공사   |             |     |    |                   |
| 3865 | 장기동 | 728 | -  | 6  | 도  | 28        |       | 28    | 한국토지주택공사   |             |     |    |                   |
| 3866 | 장기동 | 731 | -  | 1  | 구  | 536       |       | 536   | 국(농림수산식품부) |             |     |    |                   |
| 3867 | 장기동 | 732 | -  | 2  | 대  | 642       | 642   | -     | 한국토지주택공사   |             |     |    |                   |
| 3868 | 장기동 | 732 | -  | 3  | 대  | 526       | 526   | -     | 한국토지주택공사   |             |     |    |                   |
| 3869 | 장기동 | 732 | -  | 4  | 답  | 467       | 467   | -     | 한국토지주택공사   |             |     |    |                   |
| 3870 | 장기동 | 732 | -  | 5  | 답  | 644       | 644   | -     | 한국토지주택공사   |             |     |    |                   |
| 3871 | 장기동 | 732 | -  | 6  | 답  | 3,089     | 3,089 | -     | 한국토지주택공사   |             |     |    |                   |
| 3872 | 장기동 | 732 | -  | 8  | 답  | 18        | 18    | -     | 한국토지주택공사   |             |     |    |                   |
| 3873 | 장기동 | 732 | -  | 9  | 전  | 548       | 548   | -     | 한국토지주택공사   |             |     |    |                   |
| 3874 | 장기동 | 732 | -  | 10 | 답  | 134       | 134   | -     | 한국토지주택공사   |             |     |    |                   |
| 3875 | 장기동 | 732 | -  | 11 | 답  | 633       |       | 633   | 한국토지주택공사   |             |     |    |                   |
| 3876 | 장기동 | 732 | -  | 12 | 대  | 548       | 548   | -     | 한국토지주택공사   |             |     |    |                   |
| 3877 | 장기동 | 732 | -  | 13 | 답  | 112       | 112   | -     | 한국토지주택공사   |             |     |    |                   |
| 3878 | 장기동 | 732 | -  | 14 | 도  | 112       | 112   | -     | 한국토지주택공사   |             |     |    |                   |
| 3879 | 장기동 | 732 | -  | 16 | 대  | 590       | 590   | -     | 한국토지주택공사   |             |     |    |                   |
| 3880 | 장기동 | 732 | -  | 17 | 대  | 389       | 389   | -     | 한국토지주택공사   |             |     |    |                   |
| 3881 | 장기동 | 732 | -  | 18 | 전  | 590       | 590   | -     | 한국토지주택공사   |             |     |    |                   |
| 3882 | 장기동 | 732 | -  | 19 | 대  | 644       | 644   | -     | 한국토지주택공사   |             |     |    |                   |
| 3883 | 장기동 | 732 | -  | 20 | 답  | 560       | 560   | -     | 한국토지주택공사   |             |     |    |                   |
| 3884 | 장기동 | 732 | -  | 21 | 대  | 590       | 590   | -     | 한국토지주택공사   |             |     |    |                   |
| 3885 | 장기동 | 732 | -  | 22 | 대  | 590       | 590   | -     | 한국토지주택공사   |             |     |    |                   |
| 3886 | 장기동 | 732 | -  | 23 | 대  | 590       | 590   | -     | 한국토지주택공사   |             |     |    |                   |
| 3887 | 장기동 | 732 | -  | 24 | 대  | 577       | 577   | -     | 한국토지주택공사   |             |     |    |                   |
| 3888 | 장기동 | 732 | -  | 27 | 대  | 201       | 201   | -     | 한국토지주택공사   |             |     |    |                   |
| 3889 | 장기동 | 732 | -  | 29 | 답  | 2,003     | 2,003 | -     | 한국토지주택공사   |             |     |    |                   |
| 3890 | 장기동 | 732 | -  | 30 | 답  | 2,044     | 2,044 | -     | 한국토지주택공사   |             |     |    |                   |
| 3891 | 장기동 | 732 | -  | 32 | 답  | 5         | 5     | -     | 한국토지주택공사   |             |     |    |                   |
| 3892 | 장기동 | 732 | -  | 33 | 답  | 16        | 16    | -     | 한국토지주택공사   |             |     |    |                   |
| 3893 | 장기동 | 732 | -  | 34 | 답  | 11        | 11    | -     | 한국토지주택공사   |             |     |    |                   |
| 3894 | 장기동 | 732 | -  | 35 | 도  | 13        | 13    | -     | 한국토지주택공사   |             |     |    |                   |
| 3895 | 장기동 | 734 | -  | 2  | 구  | 105       |       | 105   | 한국토지주택공사   |             |     |    |                   |
| 3896 | 장기동 | 740 | -  | 3  | 답  | 1,213     |       | 1,213 | 한국토지주택공사   |             |     |    |                   |

| 연번   | 소재지 | 지번 |     |      | 지목 | 면적(㎡)     |       | 소유자   |            | 관계인 |    |    |                   |
|------|-----|----|-----|------|----|-----------|-------|-------|------------|-----|----|----|-------------------|
|      |     | 산  | 본번  | 부번   |    | 공부상<br>면적 | 편입면적  |       | 성명         | 주소  | 성명 | 주소 | 소유권이외의<br>권리종류및내용 |
|      |     |    |     |      |    |           | 1단계   | 2단계   |            |     |    |    |                   |
| 3897 | 장기동 |    | 741 | - 1  | 답  | 1,270     |       | 1,270 | 한국토지주택공사   |     |    |    |                   |
| 3898 | 장기동 |    | 741 | - 2  | 답  | 2,137     |       | 2,137 | 한국토지주택공사   |     |    |    |                   |
| 3899 | 장기동 |    | 741 | - 3  | 답  | 4,435     |       | 4,435 | 한국토지주택공사   |     |    |    |                   |
| 3900 | 장기동 |    | 741 | - 4  | 답  | 5,374     |       | 5,374 | 한국토지주택공사   |     |    |    |                   |
| 3901 | 장기동 |    | 741 | - 5  | 답  | 2,205     |       | 2,205 | 한국토지주택공사   |     |    |    |                   |
| 3902 | 장기동 |    | 741 | - 6  | 답  | 2,419     |       | 2,419 | 한국토지주택공사   |     |    |    |                   |
| 3903 | 장기동 |    | 741 | - 7  | 답  | 3,149     |       | 3,149 | 한국토지주택공사   |     |    |    |                   |
| 3904 | 장기동 |    | 741 | - 8  | 답  | 2,012     |       | 2,012 | 한국토지주택공사   |     |    |    |                   |
| 3905 | 장기동 |    | 741 | - 9  | 답  | 5,238     |       | 5,238 | 한국토지주택공사   |     |    |    |                   |
| 3906 | 장기동 |    | 741 | - 10 | 답  | 2,963     |       | 2,963 | 한국토지주택공사   |     |    |    |                   |
| 3907 | 장기동 |    | 741 | - 11 | 답  | 3,286     |       | 3,286 | 한국토지주택공사   |     |    |    |                   |
| 3908 | 장기동 |    | 741 | - 12 | 답  | 2,569     |       | 2,569 | 한국토지주택공사   |     |    |    |                   |
| 3909 | 장기동 |    | 741 | - 13 | 답  | 2,667     |       | 2,667 | 한국토지주택공사   |     |    |    |                   |
| 3910 | 장기동 |    | 741 | - 14 | 답  | 2,033     |       | 2,033 | 한국토지주택공사   |     |    |    |                   |
| 3911 | 장기동 |    | 741 | - 16 | 답  | 884       | 884   | -     | 한국토지주택공사   |     |    |    |                   |
| 3912 | 장기동 |    | 741 | - 17 | 답  | 2,422     | 2,422 | -     | 한국토지주택공사   |     |    |    |                   |
| 3913 | 장기동 |    | 741 | - 18 | 답  | 2,033     |       | 2,033 | 한국토지주택공사   |     |    |    |                   |
| 3914 | 장기동 |    | 742 | - 1  | 답  | 3,410     | 3,410 | -     | 한국토지주택공사   |     |    |    |                   |
| 3915 | 장기동 |    | 742 | - 2  | 답  | 1,704     | 1,704 | -     | 한국토지주택공사   |     |    |    |                   |
| 3916 | 장기동 |    | 742 | - 3  | 답  | 2,081     | 2,081 | -     | 한국토지주택공사   |     |    |    |                   |
| 3917 | 장기동 |    | 742 | - 4  | 답  | 2,556     | 2,556 | -     | 한국토지주택공사   |     |    |    |                   |
| 3918 | 장기동 |    | 742 | - 5  | 답  | 2,065     | 2,065 | -     | 한국토지주택공사   |     |    |    |                   |
| 3919 | 장기동 |    | 742 | - 6  | 답  | 4,404     | 4,404 | -     | 한국토지주택공사   |     |    |    |                   |
| 3920 | 장기동 |    | 742 | - 7  | 답  | 4,063     | 4,063 | -     | 한국토지주택공사   |     |    |    |                   |
| 3921 | 장기동 |    | 742 | - 8  | 답  | 4,859     | 4,859 | -     | 한국토지주택공사   |     |    |    |                   |
| 3922 | 장기동 |    | 742 | - 9  | 답  | 2,132     | 2,132 | -     | 한국토지주택공사   |     |    |    |                   |
| 3923 | 장기동 |    | 742 | - 10 | 답  | 3,585     | 3,585 | -     | 한국토지주택공사   |     |    |    |                   |
| 3924 | 장기동 |    | 742 | - 11 | 답  | 1,578     | 1,578 | -     | 한국토지주택공사   |     |    |    |                   |
| 3925 | 장기동 |    | 744 | - 1  | 도  | 91        | 91    | -     | 국(농림수산식품부) |     |    |    |                   |
| 3926 | 장기동 |    | 744 | - 2  | 도  | 10        | 10    | -     | 국(농림수산식품부) |     |    |    |                   |
| 3927 | 장기동 |    | 744 | - 3  | 도  | 43        | 43    | -     | 한국토지주택공사   |     |    |    |                   |
| 3928 | 장기동 |    | 746 | - 1  | 답  | 2,143     |       | 2,143 | 한국토지주택공사   |     |    |    |                   |
| 3929 | 장기동 |    | 746 | - 2  | 답  | 1,636     |       | 1,636 | 한국토지주택공사   |     |    |    |                   |
| 3930 | 장기동 |    | 746 | - 3  | 답  | 907       |       | 907   | 한국토지주택공사   |     |    |    |                   |
| 3931 | 장기동 |    | 746 | - 4  | 답  | 1,260     |       | 1,260 | 한국토지주택공사   |     |    |    |                   |
| 3932 | 장기동 |    | 748 | - 1  | 답  | 799       |       | 799   | 한국토지주택공사   |     |    |    |                   |
| 3933 | 장기동 |    | 748 | - 16 | 답  | 4,083     | 4,083 | -     | 한국토지주택공사   |     |    |    |                   |
| 3934 | 장기동 |    | 750 | - 1  | 답  | 1,468     | 1,468 | -     | 한국토지주택공사   |     |    |    |                   |
| 3935 | 장기동 |    | 750 | - 2  | 답  | 5,170     | 5,170 | -     | 한국토지주택공사   |     |    |    |                   |
| 3936 | 장기동 |    | 750 | - 3  | 답  | 4,802     | 4,802 | -     | 한국토지주택공사   |     |    |    |                   |
| 3937 | 장기동 |    | 750 | - 4  | 답  | 2,101     | 2,101 | -     | 한국토지주택공사   |     |    |    |                   |
| 3938 | 장기동 |    | 750 | - 5  | 답  | 4,277     | 4,277 | -     | 한국토지주택공사   |     |    |    |                   |
| 3939 | 장기동 |    | 750 | - 6  | 답  | 4,174     | 4,174 | -     | 한국토지주택공사   |     |    |    |                   |
| 3940 | 장기동 |    | 750 | - 7  | 답  | 2,056     | 2,056 | -     | 한국토지주택공사   |     |    |    |                   |
| 3941 | 장기동 |    | 750 | - 8  | 답  | 5,105     | 5,105 | -     | 한국토지주택공사   |     |    |    |                   |
| 3942 | 장기동 |    | 750 | - 9  | 답  | 1,683     | 1,683 | -     | 한국토지주택공사   |     |    |    |                   |
| 3943 | 장기동 |    | 750 | - 10 | 답  | 3,348     | 3,348 | -     | 한국토지주택공사   |     |    |    |                   |
| 3944 | 장기동 |    | 750 | - 11 | 답  | 918       | 918   | -     | 한국토지주택공사   |     |    |    |                   |
| 3945 | 장기동 |    | 750 | - 13 | 답  | 220       | 220   | -     | 한국토지주택공사   |     |    |    |                   |
| 3946 | 장기동 |    | 751 | - 2  | 도  | 18        | 18    | -     | 국(농림수산식품부) |     |    |    |                   |
| 3947 | 장기동 |    | 751 | - 4  | 구  | 437       | 437   | -     | 한국토지주택공사   |     |    |    |                   |
| 3948 | 장기동 |    | 751 | - 5  | 구  | 41        | 41    | -     | 국(농림수산식품부) |     |    |    |                   |
| 3949 | 장기동 |    | 751 | - 6  | 구  | 101       | 101   | -     | 국(농림수산식품부) |     |    |    |                   |
| 3950 | 장기동 |    | 751 | - 8  | 구  | 189       |       | 189   | 한국토지주택공사   |     |    |    |                   |
| 3951 | 장기동 |    | 751 | - 10 | 구  | 331       | 331   | -     | 국(농림수산식품부) |     |    |    |                   |
| 3952 | 장기동 |    | 751 | - 12 | 구  | 765       |       | 765   | 국(농림수산식품부) |     |    |    |                   |
| 3953 | 장기동 |    | 751 | - 14 | 구  | 144       | 144   | -     | 한국토지주택공사   |     |    |    |                   |
| 3954 | 장기동 |    | 751 | - 15 | 구  | 4,163     | 4,163 | -     | 한국토지주택공사   |     |    |    |                   |
| 3955 | 장기동 |    | 751 | - 16 | 구  | 835       | 835   | -     | 국(농림수산식품부) |     |    |    |                   |
| 3956 | 장기동 |    | 751 | - 17 | 구  | 706       | 706   | -     | 국(농림수산식품부) |     |    |    |                   |
| 3957 | 장기동 |    | 751 | - 18 | 구  | 28        | 28    | -     | 한국토지주택공사   |     |    |    |                   |
| 3958 | 장기동 |    | 752 | - 3  | 답  | 1,377     | 1,377 | -     | 한국토지주택공사   |     |    |    |                   |
| 3959 | 장기동 |    | 752 | - 4  | 답  | 2,493     | 2,493 | -     | 한국토지주택공사   |     |    |    |                   |
| 3960 | 장기동 |    | 752 | - 5  | 답  | 2,965     | 2,965 | -     | 한국토지주택공사   |     |    |    |                   |
| 3961 | 장기동 |    | 760 | - 1  | 답  | 5,163     | 5,163 | -     | 한국토지주택공사   |     |    |    |                   |

| 연번   | 소재지 | 지번  |    |    | 지목 | 면적(㎡)     |       |     | 소유자        |    | 관계인 |    |                   |
|------|-----|-----|----|----|----|-----------|-------|-----|------------|----|-----|----|-------------------|
|      |     | 산   | 본번 | 부번 |    | 공부상<br>면적 | 편입면적  |     | 성명         | 주소 | 성명  | 주소 | 소유권이외의<br>권리종류및내용 |
|      |     |     |    |    |    |           | 1단계   | 2단계 |            |    |     |    |                   |
| 3962 | 장기동 | 760 | -  | 2  | 답  | 3,613     | 3,613 | -   | 한국토지주택공사   |    |     |    |                   |
| 3963 | 장기동 | 760 | -  | 3  | 답  | 2,430     | 2,430 | -   | 한국토지주택공사   |    |     |    |                   |
| 3964 | 장기동 | 760 | -  | 4  | 답  | 2,911     | 2,911 | -   | 한국토지주택공사   |    |     |    |                   |
| 3965 | 장기동 | 760 | -  | 5  | 답  | 3,893     | 3,893 | -   | 한국토지주택공사   |    |     |    |                   |
| 3966 | 장기동 | 760 | -  | 6  | 답  | 4,041     | 4,041 | -   | 한국토지주택공사   |    |     |    |                   |
| 3967 | 장기동 | 760 | -  | 7  | 답  | 3,281     | 3,281 | -   | 한국토지주택공사   |    |     |    |                   |
| 3968 | 장기동 | 760 | -  | 8  | 답  | 3,474     | 3,474 | -   | 한국토지주택공사   |    |     |    |                   |
| 3969 | 장기동 | 760 | -  | 9  | 답  | 3,237     | 3,237 | -   | 한국토지주택공사   |    |     |    |                   |
| 3970 | 장기동 | 760 | -  | 10 | 답  | 1,423     | 1,423 | -   | 한국토지주택공사   |    |     |    |                   |
| 3971 | 장기동 | 760 | -  | 11 | 도  | 488       | 488   | -   | 한국토지주택공사   |    |     |    |                   |
| 3972 | 장기동 | 760 | -  | 12 | 답  | 4,075     | 4,075 | -   | 한국토지주택공사   |    |     |    |                   |
| 3973 | 장기동 | 770 | -  | 1  | 답  | 1,146     | 1,146 | -   | 한국토지주택공사   |    |     |    |                   |
| 3974 | 장기동 | 770 | -  | 2  | 답  | 3,370     | 3,370 | -   | 한국토지주택공사   |    |     |    |                   |
| 3975 | 장기동 | 770 | -  | 3  | 답  | 3,485     | 3,485 | -   | 한국토지주택공사   |    |     |    |                   |
| 3976 | 장기동 | 770 | -  | 4  | 답  | 4,056     | 4,056 | -   | 한국토지주택공사   |    |     |    |                   |
| 3977 | 장기동 | 770 | -  | 5  | 답  | 2,119     | 2,119 | -   | 한국토지주택공사   |    |     |    |                   |
| 3978 | 장기동 | 770 | -  | 6  | 답  | 2,686     | 2,686 | -   | 한국토지주택공사   |    |     |    |                   |
| 3979 | 장기동 | 770 | -  | 7  | 답  | 2,480     | 2,480 | -   | 한국토지주택공사   |    |     |    |                   |
| 3980 | 장기동 | 770 | -  | 8  | 답  | 3,927     | 3,927 | -   | 한국토지주택공사   |    |     |    |                   |
| 3981 | 장기동 | 770 | -  | 9  | 답  | 2,320     | 2,320 | -   | 한국토지주택공사   |    |     |    |                   |
| 3982 | 장기동 | 770 | -  | 10 | 답  | 1,658     | 1,658 | -   | 한국토지주택공사   |    |     |    |                   |
| 3983 | 장기동 | 770 | -  | 11 | 답  | 3,431     | 3,431 | -   | 한국토지주택공사   |    |     |    |                   |
| 3984 | 장기동 | 770 | -  | 12 | 도  | 489       | 489   | -   | 국(국토해양부)   |    |     |    |                   |
| 3985 | 장기동 | 770 | -  | 13 | 답  | 460       | 460   | -   | 한국토지주택공사   |    |     |    |                   |
| 3986 | 장기동 | 770 | -  | 14 | 답  | 496       | 496   | -   | 국(국토해양부)   |    |     |    |                   |
| 3987 | 장기동 | 775 | -  | 0  | 도  | 2,585     | 2,585 | -   | 국(농림수산식품부) |    |     |    |                   |
| 3988 | 장기동 | 775 | -  | 1  | 도  | 35        | 35    | -   | 국(농림수산식품부) |    |     |    |                   |
| 3989 | 장기동 | 775 | -  | 2  | 도  | 13        | 13    | -   | 국(농림수산식품부) |    |     |    |                   |
| 3990 | 장기동 | 775 | -  | 3  | 도  | 17        | 17    | -   | 국(농림수산식품부) |    |     |    |                   |
| 3991 | 장기동 | 775 | -  | 4  | 도  | 57        | 57    | -   | 한국토지주택공사   |    |     |    |                   |
| 3992 | 장기동 | 777 | -  | 0  | 구  | 2,130     | 2,130 | -   | 국(농림수산식품부) |    |     |    |                   |
| 3993 | 장기동 | 777 | -  | 1  | 도  | 137       | 137   | -   | 국(농림수산식품부) |    |     |    |                   |
| 3994 | 장기동 | 777 | -  | 2  | 구  | 9         | 9     | -   | 국(농림수산식품부) |    |     |    |                   |
| 3995 | 장기동 | 777 | -  | 3  | 구  | 14        | 14    | -   | 국(농림수산식품부) |    |     |    |                   |
| 3996 | 장기동 | 777 | -  | 4  | 구  | 43        | 43    | -   | 한국토지주택공사   |    |     |    |                   |
| 3997 | 장기동 | 781 | -  | 3  | 전  | 7         |       | 7   | 한국토지주택공사   |    |     |    |                   |
| 3998 | 장기동 | 784 | -  | 2  | 답  | 1,511     | 1,511 | -   | 한국토지주택공사   |    |     |    |                   |
| 3999 | 장기동 | 784 | -  | 3  | 답  | 2,668     | 2,668 | -   | 한국토지주택공사   |    |     |    |                   |
| 4000 | 장기동 | 784 | -  | 4  | 답  | 1,298     | 1,298 | -   | 한국토지주택공사   |    |     |    |                   |
| 4001 | 장기동 | 786 | -  | 1  | 답  | 3,901     | 3,901 | -   | 한국토지주택공사   |    |     |    |                   |
| 4002 | 장기동 | 786 | -  | 2  | 답  | 951       | 951   | -   | 한국토지주택공사   |    |     |    |                   |
| 4003 | 장기동 | 786 | -  | 3  | 답  | 3,231     | 3,231 | -   | 한국토지주택공사   |    |     |    |                   |
| 4004 | 장기동 | 786 | -  | 4  | 답  | 1,215     | 1,215 | -   | 한국토지주택공사   |    |     |    |                   |
| 4005 | 장기동 | 786 | -  | 5  | 답  | 3,087     | 3,087 | -   | 한국토지주택공사   |    |     |    |                   |
| 4006 | 장기동 | 786 | -  | 6  | 답  | 1,671     | 1,671 | -   | 한국토지주택공사   |    |     |    |                   |
| 4007 | 장기동 | 786 | -  | 7  | 답  | 2,319     | 2,319 | -   | 한국토지주택공사   |    |     |    |                   |
| 4008 | 장기동 | 786 | -  | 8  | 답  | 3,636     | 3,636 | -   | 한국토지주택공사   |    |     |    |                   |
| 4009 | 장기동 | 788 | -  | 1  | 답  | 3,941     | 3,941 | -   | 한국토지주택공사   |    |     |    |                   |
| 4010 | 장기동 | 788 | -  | 2  | 답  | 3,617     | 3,617 | -   | 한국토지주택공사   |    |     |    |                   |
| 4011 | 장기동 | 788 | -  | 3  | 도  | 555       | 555   | -   | 국(농림수산식품부) |    |     |    |                   |
| 4012 | 장기동 | 788 | -  | 4  | 답  | 3,651     | 3,651 | -   | 한국토지주택공사   |    |     |    |                   |
| 4013 | 장기동 | 788 | -  | 5  | 답  | 1,893     | 1,893 | -   | 한국토지주택공사   |    |     |    |                   |
| 4014 | 장기동 | 788 | -  | 6  | 답  | 1,587     | 1,587 | -   | 한국토지주택공사   |    |     |    |                   |
| 4015 | 장기동 | 788 | -  | 7  | 답  | 5,267     | 5,267 | -   | 한국토지주택공사   |    |     |    |                   |
| 4016 | 장기동 | 788 | -  | 8  | 답  | 390       | 390   | -   | 한국토지주택공사   |    |     |    |                   |
| 4017 | 장기동 | 790 | -  | 1  | 답  | 881       | 881   | -   | 한국토지주택공사   |    |     |    |                   |
| 4018 | 장기동 | 790 | -  | 2  | 답  | 875       | 875   | -   | 한국토지주택공사   |    |     |    |                   |
| 4019 | 장기동 | 790 | -  | 3  | 답  | 2,722     | 2,722 | -   | 한국토지주택공사   |    |     |    |                   |
| 4020 | 장기동 | 790 | -  | 4  | 답  | 3,505     | 3,505 | -   | 한국토지주택공사   |    |     |    |                   |
| 4021 | 장기동 | 790 | -  | 5  | 답  | 3,973     | 3,973 | -   | 한국토지주택공사   |    |     |    |                   |
| 4022 | 장기동 | 790 | -  | 6  | 답  | 1,865     | 1,865 | -   | 한국토지주택공사   |    |     |    |                   |
| 4023 | 장기동 | 790 | -  | 7  | 답  | 3,790     | 3,790 | -   | 한국토지주택공사   |    |     |    |                   |
| 4024 | 장기동 | 790 | -  | 8  | 전  | 1,394     | 1,394 | -   | 한국토지주택공사   |    |     |    |                   |
| 4025 | 장기동 | 790 | -  | 10 | 답  | 3,626     | 3,626 | -   | 한국토지주택공사   |    |     |    |                   |
| 4026 | 장기동 | 790 | -  | 11 | 도  | 295       | 295   | -   | 국(국토해양부)   |    |     |    |                   |

| 연번   | 소재지 | 지번 |     |      | 지목 | 면적(㎡)     |       |     | 소유자        |    | 관계인 |    |                   |
|------|-----|----|-----|------|----|-----------|-------|-----|------------|----|-----|----|-------------------|
|      |     | 산  | 본번  | 부번   |    | 공부상<br>면적 | 편입면적  |     | 성명         | 주소 | 성명  | 주소 | 소유권이외의<br>권리종류및내용 |
|      |     |    |     |      |    |           | 1단계   | 2단계 |            |    |     |    |                   |
| 4027 | 장기동 |    | 790 | - 12 | 전  | 45        | 45    | -   | 한국토지주택공사   |    |     |    |                   |
| 4028 | 장기동 |    | 790 | - 13 | 답  | 652       | 652   | -   | 한국토지주택공사   |    |     |    |                   |
| 4029 | 장기동 |    | 791 | - 0  | 구  | 3,276     | 3,276 | -   | 국(농림수산식품부) |    |     |    |                   |
| 4030 | 장기동 |    | 791 | - 1  | 도  | 34        | 34    | -   | 국(농림수산식품부) |    |     |    |                   |
| 4031 | 장기동 |    | 791 | - 2  | 도  | 200       | 200   | -   | 국(농림수산식품부) |    |     |    |                   |
| 4032 | 장기동 |    | 791 | - 3  | 구  | 463       | 463   | -   | 국(농림수산식품부) |    |     |    |                   |
| 4033 | 장기동 |    | 791 | - 4  | 구  |           |       | -   | 국(농림수산식품부) |    |     |    |                   |
| 4034 | 장기동 |    | 791 | - 5  | 도  | 16        | 16    | -   | 국(농림수산식품부) |    |     |    |                   |
| 4035 | 장기동 |    | 791 | - 6  | 구  | 64        | 64    | -   | 국(농림수산식품부) |    |     |    |                   |
| 4036 | 장기동 |    | 791 | - 7  | 구  | 736       | 736   | -   | 국(농림수산식품부) |    |     |    |                   |
| 4037 | 장기동 |    | 791 | - 8  | 구  | 193       | 193   | -   | 한국토지주택공사   |    |     |    |                   |
| 4038 | 장기동 |    | 791 | - 9  | 구  | 18        | 18    | -   | 국(농림수산식품부) |    |     |    |                   |
| 4039 | 장기동 |    | 796 | - 21 | 답  | 697       | 697   | -   | 한국토지주택공사   |    |     |    |                   |
| 4040 | 장기동 |    | 796 | - 33 | 답  | 644       | 644   | -   | 한국토지주택공사   |    |     |    |                   |
| 4041 | 장기동 |    | 796 | - 34 | 답  | 443       | 443   | -   | 한국토지주택공사   |    |     |    |                   |
| 4042 | 장기동 |    | 796 | - 35 | 답  | 336       | 336   | -   | 한국토지주택공사   |    |     |    |                   |
| 4043 | 장기동 |    | 797 | - 1  | 답  | 706       | 706   | -   | 국(국토해양부)   |    |     |    |                   |
| 4044 | 장기동 |    | 797 | - 2  | 답  | 1,865     | 1,865 | -   | 국(국토해양부)   |    |     |    |                   |
| 4045 | 장기동 |    | 797 | - 3  | 답  | 1,830     | 1,830 | -   | 국(국토해양부)   |    |     |    |                   |
| 4046 | 장기동 |    | 797 | - 4  | 답  | 1,004     | 1,004 | -   | 국(국토해양부)   |    |     |    |                   |
| 4047 | 장기동 |    | 797 | - 5  | 답  | 1,160     | 1,160 | -   | 국(국토해양부)   |    |     |    |                   |
| 4048 | 장기동 |    | 797 | - 6  | 답  | 733       | 733   | -   | 국(국토해양부)   |    |     |    |                   |
| 4049 | 장기동 |    | 797 | - 7  | 도  | 551       | 551   | -   | 국(국토해양부)   |    |     |    |                   |
| 4050 | 장기동 |    | 797 | - 8  | 답  | 219       | 219   | -   | 국(국토해양부)   |    |     |    |                   |
| 4051 | 장기동 |    | 797 | - 9  | 답  | 1,467     | 1,467 | -   | 국(국토해양부)   |    |     |    |                   |
| 4052 | 장기동 |    | 797 | - 10 | 도  | 2,563     | 2,563 | -   | 국(국토해양부)   |    |     |    |                   |
| 4053 | 장기동 |    | 797 | - 18 | 도  | 83        | 83    | -   | 국(국토해양부)   |    |     |    |                   |
| 4054 | 장기동 |    | 798 | - 6  | 도  | 939       | 939   | -   | 국(국토해양부)   |    |     |    |                   |
| 4055 | 장기동 |    | 798 | - 11 | 답  | 1,363     | 1,363 | -   | 국(국토해양부)   |    |     |    |                   |
| 4056 | 장기동 |    | 798 | - 12 | 답  | 1,331     | 1,331 | -   | 국(국토해양부)   |    |     |    |                   |
| 4057 | 장기동 |    | 798 | - 13 | 답  | 491       | 491   | -   | 국(국토해양부)   |    |     |    |                   |
| 4058 | 장기동 |    | 798 | - 14 | 답  | 125       | 125   | -   | 국(국토해양부)   |    |     |    |                   |
| 4059 | 장기동 |    | 798 | - 15 | 답  | 1,388     | 1,388 | -   | 국(국토해양부)   |    |     |    |                   |
| 4060 | 장기동 |    | 799 | - 12 | 도  | 170       | 170   | -   | 국(국토해양부)   |    |     |    |                   |
| 4061 | 장기동 |    | 799 | - 13 | 도  | 242       | 242   | -   | 국(국토해양부)   |    |     |    |                   |
| 4062 | 장기동 |    | 799 | - 14 | 도  | 54        | 54    | -   | 국(국토해양부)   |    |     |    |                   |
| 4063 | 장기동 |    | 799 | - 15 | 도  | 319       | 319   | -   | 국(국토해양부)   |    |     |    |                   |
| 4064 | 장기동 |    | 799 | - 16 | 도  | 402       | 402   | -   | 국(국토해양부)   |    |     |    |                   |
| 4065 | 장기동 |    | 799 | - 23 | 답  | 438       | 438   | -   | 국(국토해양부)   |    |     |    |                   |
| 4066 | 장기동 |    | 799 | - 24 | 답  | 452       | 452   | -   | 국(국토해양부)   |    |     |    |                   |
| 4067 | 장기동 |    | 799 | - 25 | 답  | 83        | 83    | -   | 국(국토해양부)   |    |     |    |                   |
| 4068 | 장기동 |    | 799 | - 26 | 답  | 424       | 424   | -   | 국(국토해양부)   |    |     |    |                   |
| 4069 | 장기동 |    | 799 | - 27 | 답  | 422       | 422   | -   | 국(국토해양부)   |    |     |    |                   |
| 4070 | 장기동 |    | 799 | - 34 | 도  | 120       | 120   | -   | 국(국토해양부)   |    |     |    |                   |
| 4071 | 장기동 |    | 799 | - 35 | 도  | 140       | 140   | -   | 국(국토해양부)   |    |     |    |                   |
| 4072 | 장기동 |    | 801 | - 1  | 구  | 1,189     | 1,189 | -   | 국(농림수산식품부) |    |     |    |                   |
| 4073 | 장기동 |    | 801 | - 2  | 구  | 60        | 60    | -   | 국(농림수산식품부) |    |     |    |                   |
| 4074 | 장기동 |    | 802 | - 1  | 도  | 293       | 293   | -   | 국(농림수산식품부) |    |     |    |                   |
| 4075 | 장기동 |    | 802 | - 2  | 구  | 2,993     | 2,993 | -   | 국(농림수산식품부) |    |     |    |                   |
| 4076 | 장기동 |    | 803 | - 1  | 도  | 261       | 261   | -   | 국(농림수산식품부) |    |     |    |                   |
| 4077 | 장기동 |    | 804 | - 19 | 답  | 433       | 433   | -   | 국(국토해양부)   |    |     |    |                   |
| 4078 | 장기동 |    | 806 | - 1  | 구  | 20        | 20    | -   | 국(농림수산식품부) |    |     |    |                   |
| 4079 | 장기동 |    | 806 | - 2  | 구  | 21        | 21    | -   | 국(농림수산식품부) |    |     |    |                   |
| 4080 | 장기동 |    | 807 | - 1  | 도  | 25        | 25    | -   | 국(농림수산식품부) |    |     |    |                   |
| 4081 | 장기동 |    | 807 | - 2  | 도  | 31        | 31    | -   | 국(농림수산식품부) |    |     |    |                   |
| 4082 | 장기동 |    | 812 | - 3  | 대  |           |       | -   | 농업회사법인     |    |     |    |                   |
| 4083 | 장기동 |    | 812 | - 4  | 답  | 364       | 364   | -   | 한국토지주택공사   |    |     |    |                   |
| 4084 | 장기동 |    | 812 | - 5  | 전  | 280       | 280   | -   | 한국토지주택공사   |    |     |    |                   |
| 4085 | 장기동 |    | 812 | - 6  | 답  | 249       | 249   | -   | 한국토지주택공사   |    |     |    |                   |
| 4086 | 장기동 |    | 812 | - 8  | 대  | 400       | 400   | -   | 한국토지주택공사   |    |     |    |                   |
| 4087 | 장기동 |    | 815 | - 1  | 장  | 865       |       | 865 | 한국토지주택공사   |    |     |    |                   |
| 4088 | 장기동 |    | 815 | - 4  | 장  | 861       |       | 861 | 한국토지주택공사   |    |     |    |                   |
| 4089 | 장기동 |    | 815 | - 5  | 도  | 28        |       | 28  | 한국토지주택공사   |    |     |    |                   |
| 4090 | 장기동 |    | 815 | - 6  | 대  | 862       |       | 862 | 한국토지주택공사   |    |     |    |                   |
| 4091 | 장기동 |    | 815 | - 7  | 도  | 33        |       | 33  | 한국토지주택공사   |    |     |    |                   |

| 연번   | 소재지 | 지번  |    |    | 지목 | 면적(㎡)     |       |       | 소유자      |    | 관계인 |    |                   |
|------|-----|-----|----|----|----|-----------|-------|-------|----------|----|-----|----|-------------------|
|      |     | 산   | 본번 | 부번 |    | 공부상<br>면적 | 편입면적  |       | 성명       | 주소 | 성명  | 주소 | 소유권이외의<br>권리종류및내용 |
|      |     |     |    |    |    |           | 1단계   | 2단계   |          |    |     |    |                   |
| 4092 | 장기동 | 815 | -  | 8  | 도  | 32        |       | 32    | 한국토지주택공사 |    |     |    |                   |
| 4093 | 장기동 | 816 | -  | 4  | 장  | 913       |       | 913   | 한국토지주택공사 |    |     |    |                   |
| 4094 | 장기동 | 816 | -  | 5  | 전  | 56        |       | 56    | 한국토지주택공사 |    |     |    |                   |
| 4095 | 장기동 | 816 | -  | 6  | 전  | 40        | 40    | -     | 한국토지주택공사 |    |     |    |                   |
| 4096 | 장기동 | 816 | -  | 8  | 도  | 10        |       | 10    | 한국토지주택공사 |    |     |    |                   |
| 4097 | 장기동 | 816 | -  | 9  | 장  | 17        |       | 17    | 한국토지주택공사 |    |     |    |                   |
| 4098 | 장기동 | 816 | -  | 10 | 도  | 5         |       | 5     | 한국토지주택공사 |    |     |    |                   |
| 4099 | 장기동 | 816 | -  | 11 | 도  | 54        | 54    | -     | 한국토지주택공사 |    |     |    |                   |
| 4100 | 장기동 | 817 | -  | 0  | 임  | 367       |       | 367   | 한국토지주택공사 |    |     |    |                   |
| 4101 | 장기동 | 818 | -  | 0  | 대  | 545       |       | 545   | 한국토지주택공사 |    |     |    |                   |
| 4102 | 장기동 | 819 | -  | 0  | 대  | 671       |       | 671   | 한국토지주택공사 |    |     |    |                   |
| 4103 | 장기동 | 819 | -  | 1  | 대  | 268       |       | 268   | 한국토지주택공사 |    |     |    |                   |
| 4104 | 장기동 | 820 | -  | 0  | 전  | 390       |       | 390   | 한국토지주택공사 |    |     |    |                   |
| 4105 | 장기동 | 821 | -  | 1  | 전  | 1,527     |       | 1,527 | 한국토지주택공사 |    |     |    |                   |
| 4106 | 장기동 | 821 | -  | 2  | 대  | 161       |       | 161   | 한국토지주택공사 |    |     |    |                   |
| 4107 | 장기동 | 821 | -  | 3  | 전  | 53        |       | 53    | 한국토지주택공사 |    |     |    |                   |
| 4108 | 장기동 | 821 | -  | 4  | 전  | 899       |       | 899   | 한국토지주택공사 |    |     |    |                   |
| 4109 | 장기동 | 821 | -  | 5  | 전  | 534       |       | 534   | 한국토지주택공사 |    |     |    |                   |
| 4110 | 장기동 | 821 | -  | 6  | 전  | 280       |       | 280   | 한국토지주택공사 |    |     |    |                   |
| 4111 | 장기동 | 821 | -  | 7  | 대  | 232       |       | 232   | 한국토지주택공사 |    |     |    |                   |
| 4112 | 장기동 | 822 | -  | 1  | 대  | 420       |       | 420   | 한국토지주택공사 |    |     |    |                   |
| 4113 | 장기동 | 822 | -  | 2  | 장  | 946       |       | 946   | 한국토지주택공사 |    |     |    |                   |
| 4114 | 장기동 | 822 | -  | 3  | 전  | 109       |       | 109   | 한국토지주택공사 |    |     |    |                   |
| 4115 | 장기동 | 822 | -  | 4  | 도  | 40        |       | 40    | 한국토지주택공사 |    |     |    |                   |
| 4116 | 장기동 | 822 | -  | 5  | 전  | 1,401     |       | 1,401 | 한국토지주택공사 |    |     |    |                   |
| 4117 | 장기동 | 823 | -  | 1  | 장  | 355       |       | 355   | 한국토지주택공사 |    |     |    |                   |
| 4118 | 장기동 | 824 | -  | 1  | 답  | 198       |       | 198   | 한국토지주택공사 |    |     |    |                   |
| 4119 | 장기동 | 825 | -  | 1  | 대  | 229       |       | 229   | 한국토지주택공사 |    |     |    |                   |
| 4120 | 장기동 | 825 | -  | 2  | 대  | 330       |       | 330   | 한국토지주택공사 |    |     |    |                   |
| 4121 | 장기동 | 825 | -  | 4  | 전  | 380       |       | 380   | 한국토지주택공사 |    |     |    |                   |
| 4122 | 장기동 | 825 | -  | 6  | 대  | 98        |       | 98    | 한국토지주택공사 |    |     |    |                   |
| 4123 | 장기동 | 825 | -  | 7  | 대  | 997       |       | 997   | 한국토지주택공사 |    |     |    |                   |
| 4124 | 장기동 | 825 | -  | 8  | 전  | 257       |       | 257   | 한국토지주택공사 |    |     |    |                   |
| 4125 | 장기동 | 825 | -  | 9  | 장  | 1,047     |       | 1,047 | 한국토지주택공사 |    |     |    |                   |
| 4126 | 장기동 | 825 | -  | 10 | 전  | 2,105     |       | 2,105 | 한국토지주택공사 |    |     |    |                   |
| 4127 | 장기동 | 827 | -  | 1  | 대  | 324       |       | 324   | 한국토지주택공사 |    |     |    |                   |
| 4128 | 장기동 | 827 | -  | 3  | 답  | 3         |       | 3     | 한국토지주택공사 |    |     |    |                   |
| 4129 | 장기동 | 828 | -  | 1  | 장  | 421       |       | 421   | 한국토지주택공사 |    |     |    |                   |
| 4130 | 장기동 | 829 | -  | 1  | 장  | 303       |       | 303   | 한국토지주택공사 |    |     |    |                   |
| 4131 | 장기동 | 832 | -  | 14 | 도  |           |       | -     | 국방부      |    |     |    |                   |
| 4132 | 장기동 | 832 | -  | 15 | 도  |           |       | -     | 국토해양부    |    |     |    |                   |
| 4133 | 장기동 | 832 | -  | 18 | 전  |           |       | -     | 이종국      |    |     |    |                   |
| 4134 | 장기동 | 832 | -  | 19 | 도  | 57        | 57    | -     | 김포시      |    |     |    |                   |
| 4135 | 장기동 | 832 | -  | 20 | 전  |           |       | -     | 김포시      |    |     |    |                   |
| 4136 | 장기동 | 832 | -  | 21 | 전  | 36        | 36    | -     | 김포시      |    |     |    |                   |
| 4137 | 장기동 | 832 | -  | 22 | 전  | 56        | 56    | -     | 김포시      |    |     |    |                   |
| 4138 | 장기동 | 832 | -  | 25 | 대  |           |       | -     | 백현웅      |    |     |    |                   |
| 4139 | 장기동 | 832 | -  | 26 | 도  | 18        | 18    | -     | 한국토지주택공사 |    |     |    |                   |
| 4140 | 장기동 | 832 | -  | 27 | 도  | 17        | 17    | -     | 국(국토해양부) |    |     |    |                   |
| 4141 | 장기동 | 832 | -  | 28 | 도  | 23        | 23    | -     | 한국토지주택공사 |    |     |    |                   |
| 4142 | 장기동 | 832 | -  | 29 | 전  | 38        | 38    | -     | 한국토지주택공사 |    |     |    |                   |
| 4143 | 장기동 | 832 | -  | 30 | 전  | 197       | 197   | -     | 한국토지주택공사 |    |     |    |                   |
| 4144 | 장기동 | 832 | -  | 31 | 전  | 115       | 115   | -     | 한국토지주택공사 |    |     |    |                   |
| 4145 | 장기동 | 832 | -  | 32 | 전  | 8         | 8     | -     | 한국토지주택공사 |    |     |    |                   |
| 4146 | 장기동 | 832 | -  | 33 | 대  | 47        | 47    | -     | 백현웅      |    |     |    |                   |
| 4147 | 장기동 | 851 | -  | 6  | 답  | 3         |       | 3     | 한국토지주택공사 |    |     |    |                   |
| 4148 | 장기동 | 857 | -  | 0  | 답  | 331       | 331   | -     | 한국토지주택공사 |    |     |    |                   |
| 4149 | 장기동 | 863 | -  | 1  | 전  | 1,075     | 1,075 | -     | 한국토지주택공사 |    |     |    |                   |
| 4150 | 장기동 | 863 | -  | 3  | 구  | 66        | 66    | -     | 한국토지주택공사 |    |     |    |                   |
| 4151 | 장기동 | 869 | -  | 1  | 전  | 1,108     | 1,108 | -     | 한국토지주택공사 |    |     |    |                   |
| 4152 | 장기동 | 869 | -  | 2  | 전  | 858       | 858   | -     | 한국토지주택공사 |    |     |    |                   |
| 4153 | 장기동 | 869 | -  | 3  | 구  | 1,353     | 1,353 | -     | 한국토지주택공사 |    |     |    |                   |
| 4154 | 장기동 | 869 | -  | 9  | 전  | 55        | 55    | -     | 한국토지주택공사 |    |     |    |                   |
| 4155 | 장기동 | 870 | -  | 0  | 답  | 602       | 602   | -     | 한국토지주택공사 |    |     |    |                   |
| 4156 | 장기동 | 871 | -  | 0  | 답  | 496       | 496   | -     | 한국토지주택공사 |    |     |    |                   |

| 연번   | 소재지 | 지번 |     |      | 지목 | 면적(㎡)     |        |     | 소유자      |    | 관계인 |    |                   |
|------|-----|----|-----|------|----|-----------|--------|-----|----------|----|-----|----|-------------------|
|      |     | 산  | 본번  | 부번   |    | 공부상<br>면적 | 편입면적   |     | 성명       | 주소 | 성명  | 주소 | 소유권이외의<br>권리종류및내용 |
|      |     |    |     |      |    |           | 1단계    | 2단계 |          |    |     |    |                   |
| 4157 | 장기동 |    | 872 | - 0  | 답  | 1,306     | 1,306  | -   | 한국토지주택공사 |    |     |    |                   |
| 4158 | 장기동 |    | 872 | - 1  | 전  | 740       | 740    | -   | 한국토지주택공사 |    |     |    |                   |
| 4159 | 장기동 |    | 872 | - 2  | 전  | 489       | 489    | -   | 한국토지주택공사 |    |     |    |                   |
| 4160 | 장기동 |    | 872 | - 3  | 전  | 959       | 959    | -   | 한국토지주택공사 |    |     |    |                   |
| 4161 | 장기동 |    | 872 | - 9  | 구  | 3         | 3      | -   | 한국토지주택공사 |    |     |    |                   |
| 4162 | 장기동 |    | 873 | - 1  | 답  | 2,152     | 2,152  | -   | 한국토지주택공사 |    |     |    |                   |
| 4163 | 장기동 |    | 873 | - 2  | 답  | 4,536     | 4,536  | -   | 한국토지주택공사 |    |     |    |                   |
| 4164 | 장기동 |    | 874 | - 3  | 전  | 3,489     | 3,489  | -   | 한국토지주택공사 |    |     |    |                   |
| 4165 | 장기동 |    | 876 | - 8  | 답  | 78        | 78     | -   | 한국토지주택공사 |    |     |    |                   |
| 4166 | 장기동 |    | 890 | - 2  | 구  | 10,280    | 10,280 | -   | 한국농어촌공사  |    |     |    |                   |
| 4167 | 장기동 |    | 890 | - 3  | 구  | 1,276     | 1,276  | -   | 한국토지주택공사 |    |     |    |                   |
| 4168 | 장기동 |    | 890 | - 5  | 구  | 183       | 183    | -   | 한국농어촌공사  |    |     |    |                   |
| 4169 | 장기동 |    | 891 | - 3  | 전  | 1,035     | 1,035  | -   | 한국토지주택공사 |    |     |    |                   |
| 4170 | 장기동 |    | 891 | - 5  | 답  | 120       | 120    | -   | 한국토지주택공사 |    |     |    |                   |
| 4171 | 장기동 |    | 892 | - 3  | 답  | 746       | 746    | -   | 한국토지주택공사 |    |     |    |                   |
| 4172 | 장기동 |    | 893 | - 0  | 답  | 2,028     | 2,028  | -   | 한국토지주택공사 |    |     |    |                   |
| 4173 | 장기동 |    | 894 | - 1  | 잡  | 470       | 470    | -   | 한국토지주택공사 |    |     |    |                   |
| 4174 | 장기동 |    | 894 | - 3  | 전  | 255       | 255    | -   | 한국토지주택공사 |    |     |    |                   |
| 4175 | 장기동 |    | 894 | - 5  | 전  | 156       | 156    | -   | 한국토지주택공사 |    |     |    |                   |
| 4176 | 장기동 |    | 894 | - 6  | 전  | 9         | 9      | -   | 한국토지주택공사 |    |     |    |                   |
| 4177 | 장기동 |    | 894 | - 7  | 구  | 89        | 89     | -   | 한국토지주택공사 |    |     |    |                   |
| 4178 | 장기동 |    | 894 | - 8  | 도  | 16        | 16     | -   | 한국토지주택공사 |    |     |    |                   |
| 4179 | 장기동 |    | 894 | - 9  | 대  | 630       | 630    | -   | 한국토지주택공사 |    |     |    |                   |
| 4180 | 장기동 |    | 894 | - 12 | 답  | 920       | 920    | -   | 한국토지주택공사 |    |     |    |                   |
| 4181 | 장기동 |    | 895 | - 2  | 전  | 1,455     | 1,455  | -   | 한국토지주택공사 |    |     |    |                   |
| 4182 | 장기동 |    | 895 | - 4  | 구  | 10        | 10     | -   | 한국토지주택공사 |    |     |    |                   |
| 4183 | 장기동 |    | 895 | - 5  | 구  | 212       | 212    | -   | 한국토지주택공사 |    |     |    |                   |
| 4184 | 장기동 |    | 896 | - 1  | 대  | 383       | 383    | -   | 한국토지주택공사 |    |     |    |                   |
| 4185 | 장기동 |    | 896 | - 2  | 대  | 598       | 598    | -   | 한국토지주택공사 |    |     |    |                   |
| 4186 | 장기동 |    | 896 | - 3  | 답  | 733       | 733    | -   | 한국토지주택공사 |    |     |    |                   |
| 4187 | 장기동 |    | 896 | - 5  | 답  | 547       | 547    | -   | 한국토지주택공사 |    |     |    |                   |
| 4188 | 장기동 |    | 896 | - 7  | 전  | 370       | 370    | -   | 한국토지주택공사 |    |     |    |                   |
| 4189 | 장기동 |    | 896 | - 9  | 대  | 379       | 379    | -   | 한국토지주택공사 |    |     |    |                   |
| 4190 | 장기동 |    | 896 | - 10 | 대  | 331       | 331    | -   | 한국토지주택공사 |    |     |    |                   |
| 4191 | 장기동 |    | 896 | - 11 | 대  | 331       | 331    | -   | 한국토지주택공사 |    |     |    |                   |
| 4192 | 장기동 |    | 896 | - 13 | 도  | 8         | 8      | -   | 한국토지주택공사 |    |     |    |                   |
| 4193 | 장기동 |    | 897 | - 1  | 잡  | 500       | 500    | -   | 한국토지주택공사 |    |     |    |                   |
| 4194 | 장기동 |    | 897 | - 2  | 대  | 305       | 305    | -   | 한국토지주택공사 |    |     |    |                   |
| 4195 | 장기동 |    | 897 | - 4  | 대  | 650       | 650    | -   | 한국토지주택공사 |    |     |    |                   |
| 4196 | 장기동 |    | 897 | - 5  | 대  | 247       | 247    | -   | 한국토지주택공사 |    |     |    |                   |
| 4197 | 장기동 |    | 897 | - 6  | 장  | 478       | 478    | -   | 한국토지주택공사 |    |     |    |                   |
| 4198 | 장기동 |    | 897 | - 7  | 도  | 147       | 147    | -   | 한국토지주택공사 |    |     |    |                   |
| 4199 | 장기동 |    | 897 | - 8  | 답  | 1,565     | 1,565  | -   | 한국토지주택공사 |    |     |    |                   |
| 4200 | 장기동 |    | 897 | - 9  | 장  | 53        | 53     | -   | 한국토지주택공사 |    |     |    |                   |
| 4201 | 장기동 |    | 900 | - 0  | 답  | 1,878     | 1,878  | -   | 한국토지주택공사 |    |     |    |                   |
| 4202 | 장기동 |    | 901 | - 0  | 답  | 495       | 495    | -   | 한국토지주택공사 |    |     |    |                   |
| 4203 | 장기동 |    | 901 | - 1  | 답  | 330       | 330    | -   | 한국토지주택공사 |    |     |    |                   |
| 4204 | 장기동 |    | 901 | - 2  | 답  | 330       | 330    | -   | 한국토지주택공사 |    |     |    |                   |
| 4205 | 장기동 |    | 901 | - 3  | 답  | 330       | 330    | -   | 한국토지주택공사 |    |     |    |                   |
| 4206 | 장기동 |    | 901 | - 4  | 답  | 333       | 333    | -   | 한국토지주택공사 |    |     |    |                   |
| 4207 | 장기동 |    | 901 | - 5  | 답  | 440       | 440    | -   | 한국토지주택공사 |    |     |    |                   |
| 4208 | 장기동 |    | 901 | - 6  | 답  | 440       | 440    | -   | 한국토지주택공사 |    |     |    |                   |
| 4209 | 장기동 |    | 902 | - 1  | 답  | 3,597     | 3,597  | -   | 한국토지주택공사 |    |     |    |                   |
| 4210 | 장기동 |    | 902 | - 2  | 답  | 3,514     | 3,514  | -   | 한국토지주택공사 |    |     |    |                   |
| 4211 | 장기동 |    | 903 | - 2  | 답  | 2,506     | 2,506  | -   | 한국토지주택공사 |    |     |    |                   |
| 4212 | 장기동 |    | 903 | - 3  | 답  | 4,770     | 4,770  | -   | 한국토지주택공사 |    |     |    |                   |
| 4213 | 장기동 |    | 903 | - 4  | 답  | 5,527     | 5,527  | -   | 한국토지주택공사 |    |     |    |                   |
| 4214 | 장기동 |    | 903 | - 5  | 답  | 1,585     | 1,585  | -   | 한국토지주택공사 |    |     |    |                   |
| 4215 | 장기동 |    | 904 | - 0  | 답  | 3,101     | 3,101  | -   | 한국토지주택공사 |    |     |    |                   |
| 4216 | 장기동 |    | 904 | - 1  | 답  | 1,977     | 1,977  | -   | 한국토지주택공사 |    |     |    |                   |
| 4217 | 장기동 |    | 905 | - 0  | 답  | 1,041     | 1,041  | -   | 한국토지주택공사 |    |     |    |                   |
| 4218 | 장기동 |    | 906 | - 1  | 답  | 2,803     | 2,803  | -   | 한국토지주택공사 |    |     |    |                   |
| 4219 | 장기동 |    | 906 | - 2  | 답  | 5,934     | 5,934  | -   | 한국토지주택공사 |    |     |    |                   |
| 4220 | 장기동 |    | 906 | - 3  | 답  | 2,850     | 2,850  | -   | 한국토지주택공사 |    |     |    |                   |
| 4221 | 장기동 |    | 906 | - 4  | 답  | 2,674     | 2,674  | -   | 한국토지주택공사 |    |     |    |                   |

| 연번   | 소재지 | 지번 |     |     | 지목 | 면적(㎡)     |       |     | 소유자      |    | 관계인 |    |                   |
|------|-----|----|-----|-----|----|-----------|-------|-----|----------|----|-----|----|-------------------|
|      |     | 산  | 본번  | 부번  |    | 공부상<br>면적 | 편입면적  |     | 성명       | 주소 | 성명  | 주소 | 소유권이외의<br>권리종류및내용 |
|      |     |    |     |     |    |           | 1단계   | 2단계 |          |    |     |    |                   |
| 4222 | 장기동 |    | 906 | - 5 | 답  | 1,114     | 1,114 | -   | 한국토지주택공사 |    |     |    |                   |
| 4223 | 장기동 |    | 907 | - 0 | 답  | 2,370     | 2,370 | -   | 한국토지주택공사 |    |     |    |                   |
| 4224 | 장기동 |    | 908 | - 1 | 답  | 350       | 350   | -   | 한국토지주택공사 |    |     |    |                   |
| 4225 | 장기동 |    | 908 | - 2 | 답  | 3,438     | 3,438 | -   | 한국토지주택공사 |    |     |    |                   |
| 4226 | 장기동 |    | 908 | - 3 | 답  | 1,805     | 1,805 | -   | 한국토지주택공사 |    |     |    |                   |
| 4227 | 장기동 |    | 908 | - 4 | 답  | 2,902     | 2,902 | -   | 한국토지주택공사 |    |     |    |                   |
| 4228 | 장기동 |    | 908 | - 5 | 답  | 2,393     | 2,393 | -   | 한국토지주택공사 |    |     |    |                   |
| 4229 | 장기동 |    | 908 | - 6 | 답  | 1,924     | 1,924 | -   | 한국토지주택공사 |    |     |    |                   |
| 4230 | 장기동 |    | 909 | - 0 | 답  | 4,298     | 4,298 | -   | 한국토지주택공사 |    |     |    |                   |
| 4231 | 장기동 |    | 910 | - 0 | 답  | 2,598     | 2,598 | -   | 한국토지주택공사 |    |     |    |                   |
| 4232 | 장기동 |    | 911 | - 0 | 답  | 1,388     | 1,388 | -   | 한국토지주택공사 |    |     |    |                   |
| 4233 | 장기동 |    | 912 | - 0 | 답  | 2,727     | 2,727 | -   | 한국토지주택공사 |    |     |    |                   |
| 4234 | 장기동 |    | 913 | - 0 | 전  | 3,676     | 3,676 | -   | 한국토지주택공사 |    |     |    |                   |
| 4235 | 장기동 |    | 914 | - 0 | 전  | 1,127     | 1,127 | -   | 한국토지주택공사 |    |     |    |                   |
| 4236 | 장기동 |    | 914 | - 1 | 전  | 55        | 55    | -   | 한국토지주택공사 |    |     |    |                   |
| 4237 | 장기동 |    | 914 | - 2 | 전  | 526       | 526   | -   | 한국토지주택공사 |    |     |    |                   |
| 4238 | 장기동 |    | 914 | - 3 | 전  | 930       | 930   | -   | 한국토지주택공사 |    |     |    |                   |
| 4239 | 장기동 |    | 914 | - 5 | 전  | 25        | 25    | -   | 한국토지주택공사 |    |     |    |                   |
| 4240 | 장기동 |    | 915 | - 1 | 전  | 1,204     | 1,204 | -   | 한국토지주택공사 |    |     |    |                   |
| 4241 | 장기동 |    | 915 | - 2 | 전  | 469       | 469   | -   | 한국토지주택공사 |    |     |    |                   |
| 4242 | 장기동 |    | 915 | - 3 | 전  | 677       | 677   | -   | 한국토지주택공사 |    |     |    |                   |
| 4243 | 장기동 |    | 915 | - 4 | 구  | 133       | 133   | -   | 한국토지주택공사 |    |     |    |                   |
| 4244 | 장기동 |    | 915 | - 5 | 전  | 168       | 168   | -   | 한국토지주택공사 |    |     |    |                   |
| 4245 | 장기동 |    | 916 | - 0 | 전  | 823       | 823   | -   | 한국토지주택공사 |    |     |    |                   |
| 4246 | 장기동 |    | 916 | - 1 | 구  | 676       | 676   | -   | 한국토지주택공사 |    |     |    |                   |
| 4247 | 장기동 |    | 916 | - 2 | 전  | 460       | 460   | -   | 한국토지주택공사 |    |     |    |                   |
| 4248 | 장기동 |    | 916 | - 3 | 구  | 116       | 116   | -   | 한국토지주택공사 |    |     |    |                   |
| 4249 | 장기동 |    | 916 | - 4 | 전  | 1,369     | 1,369 | -   | 한국토지주택공사 |    |     |    |                   |
| 4250 | 장기동 |    | 916 | - 7 | 전  | 444       | 444   | -   | 한국토지주택공사 |    |     |    |                   |
| 4251 | 장기동 |    | 916 | - 8 | 전  | 459       | 459   | -   | 한국토지주택공사 |    |     |    |                   |
| 4252 | 장기동 |    | 916 | - 9 | 전  | 1,018     | 1,018 | -   | 한국토지주택공사 |    |     |    |                   |
| 4253 | 장기동 |    | 917 | - 1 | 답  | 473       | 473   | -   | 한국토지주택공사 |    |     |    |                   |
| 4254 | 장기동 |    | 917 | - 2 | 답  | 631       | 631   | -   | 한국토지주택공사 |    |     |    |                   |
| 4255 | 장기동 |    | 917 | - 3 | 답  | 1,257     | 1,257 | -   | 한국토지주택공사 |    |     |    |                   |
| 4256 | 장기동 |    | 917 | - 4 | 도  | 7         | 7     | -   | 한국토지주택공사 |    |     |    |                   |
| 4257 | 장기동 |    | 917 | - 5 | 도  | 40        | 40    | -   | 한국토지주택공사 |    |     |    |                   |
| 4258 | 장기동 |    | 917 | - 7 | 답  | 1,412     | 1,412 | -   | 한국토지주택공사 |    |     |    |                   |
| 4259 | 장기동 |    | 918 | - 0 | 도  | 208       | 208   | -   | 한국토지주택공사 |    |     |    |                   |
| 4260 | 장기동 |    | 918 | - 1 | 전  | 807       | 807   | -   | 한국토지주택공사 |    |     |    |                   |
| 4261 | 장기동 |    | 918 | - 2 | 전  | 1,474     | 1,474 | -   | 한국토지주택공사 |    |     |    |                   |
| 4262 | 장기동 |    | 918 | - 3 | 답  | 833       | 833   | -   | 한국토지주택공사 |    |     |    |                   |
| 4263 | 장기동 |    | 918 | - 4 | 답  | 486       | 486   | -   | 한국토지주택공사 |    |     |    |                   |
| 4264 | 장기동 |    | 918 | - 5 | 전  | 1,587     | 1,587 | -   | 한국토지주택공사 |    |     |    |                   |
| 4265 | 장기동 |    | 919 | - 1 | 전  | 826       | 826   | -   | 한국토지주택공사 |    |     |    |                   |
| 4266 | 장기동 |    | 919 | - 2 | 답  | 291       | 291   | -   | 한국토지주택공사 |    |     |    |                   |
| 4267 | 장기동 |    | 920 | - 0 | 답  | 2,569     | 2,569 | -   | 한국토지주택공사 |    |     |    |                   |
| 4268 | 장기동 |    | 921 | - 1 | 도  | 502       | 502   | -   | 김포시      |    |     |    |                   |
| 4269 | 장기동 |    | 921 | - 2 | 답  | 3,792     | 3,792 | -   | 한국토지주택공사 |    |     |    |                   |
| 4270 | 장기동 |    | 921 | - 3 | 답  | 2,552     | 2,552 | -   | 한국토지주택공사 |    |     |    |                   |
| 4271 | 장기동 |    | 921 | - 4 | 답  | 4,165     | 4,165 | -   | 한국토지주택공사 |    |     |    |                   |
| 4272 | 장기동 |    | 921 | - 5 | 답  | 4,005     | 4,005 | -   | 한국토지주택공사 |    |     |    |                   |
| 4273 | 장기동 |    | 921 | - 6 | 답  | 2,122     | 2,122 | -   | 한국토지주택공사 |    |     |    |                   |
| 4274 | 장기동 |    | 921 | - 7 | 답  | 463       | 463   | -   | 한국토지주택공사 |    |     |    |                   |
| 4275 | 장기동 |    | 921 | - 8 | 답  | 1,192     | 1,192 | -   | 한국토지주택공사 |    |     |    |                   |
| 4276 | 장기동 |    | 921 | - 9 | 답  | 925       | 925   | -   | 한국토지주택공사 |    |     |    |                   |
| 4277 | 장기동 |    | 922 | - 0 | 답  | 2,393     | 2,393 | -   | 한국토지주택공사 |    |     |    |                   |
| 4278 | 장기동 |    | 923 | - 1 | 전  | 1,547     | 1,547 | -   | 한국토지주택공사 |    |     |    |                   |
| 4279 | 장기동 |    | 923 | - 2 | 답  | 413       | 413   | -   | 한국토지주택공사 |    |     |    |                   |
| 4280 | 장기동 |    | 923 | - 3 | 답  | 241       | 241   | -   | 한국토지주택공사 |    |     |    |                   |
| 4281 | 장기동 |    | 923 | - 4 | 답  | 2,407     | 2,407 | -   | 한국토지주택공사 |    |     |    |                   |
| 4282 | 장기동 |    | 923 | - 5 | 전  | 2,383     | 2,383 | -   | 한국토지주택공사 |    |     |    |                   |
| 4283 | 장기동 |    | 924 | - 1 | 전  | 618       | 618   | -   | 한국토지주택공사 |    |     |    |                   |
| 4284 | 장기동 |    | 924 | - 2 | 답  | 2,770     | 2,770 | -   | 한국토지주택공사 |    |     |    |                   |
| 4285 | 장기동 |    | 924 | - 3 | 전  | 592       | 592   | -   | 한국토지주택공사 |    |     |    |                   |
| 4286 | 장기동 |    | 924 | - 4 | 전  | 1,088     | 1,088 | -   | 한국토지주택공사 |    |     |    |                   |

| 연번   | 소재지 | 지번 |     |      | 지목 | 면적(㎡)     |       |       | 소유자      |    | 관계인 |    |                   |
|------|-----|----|-----|------|----|-----------|-------|-------|----------|----|-----|----|-------------------|
|      |     | 산  | 본번  | 부번   |    | 공부상<br>면적 | 편입면적  |       | 성명       | 주소 | 성명  | 주소 | 소유권이외의<br>권리종류및내용 |
|      |     |    |     |      |    |           | 1단계   | 2단계   |          |    |     |    |                   |
| 4287 | 장기동 |    | 925 | - 0  | 답  | 605       | 605   | -     | 한국토지주택공사 |    |     |    |                   |
| 4288 | 장기동 |    | 926 | - 0  | 답  | 1,157     | 1,157 | -     | 한국토지주택공사 |    |     |    |                   |
| 4289 | 장기동 |    | 927 | - 0  | 답  | 1,646     | 1,646 | -     | 한국토지주택공사 |    |     |    |                   |
| 4290 | 장기동 |    | 928 | - 0  | 답  | 992       | 992   | -     | 한국토지주택공사 |    |     |    |                   |
| 4291 | 장기동 |    | 929 | - 0  | 답  | 526       | 526   | -     | 한국토지주택공사 |    |     |    |                   |
| 4292 | 장기동 |    | 929 | - 1  | 구  | 1,853     | 1,853 | -     | 한국토지주택공사 |    |     |    |                   |
| 4293 | 장기동 |    | 929 | - 2  | 답  | 2,959     | 2,959 | -     | 한국토지주택공사 |    |     |    |                   |
| 4294 | 장기동 |    | 930 | - 0  | 전  | 2,926     | 2,926 | -     | 한국토지주택공사 |    |     |    |                   |
| 4295 | 장기동 |    | 931 | - 0  | 답  | 1,210     | 1,210 | -     | 한국토지주택공사 |    |     |    |                   |
| 4296 | 장기동 |    | 932 | - 0  | 전  | 2,598     | 2,598 | -     | 한국토지주택공사 |    |     |    |                   |
| 4297 | 장기동 |    | 973 | - 3  | 구  | 4         |       | 4     | 한국농어촌공사  |    |     |    |                   |
| 4298 | 장기동 |    | 975 | - 2  | 구  | 565       |       | 565   | 한국농어촌공사  |    |     |    |                   |
| 4299 | 장기동 |    | 975 | - 6  | 구  | 120       |       | 120   | 한국농어촌공사  |    |     |    |                   |
| 4300 | 장기동 |    | 975 | - 7  | 구  | 171       |       | 171   | 한국농어촌공사  |    |     |    |                   |
| 4301 | 장기동 |    | 976 | - 1  | 대  | 192       |       | 192   | 한국토지주택공사 |    |     |    |                   |
| 4302 | 장기동 |    | 976 | - 3  | 대  | 20        |       | 20    | 한국토지주택공사 |    |     |    |                   |
| 4303 | 장기동 |    | 976 | - 4  | 대  | 367       |       | 367   | 한국토지주택공사 |    |     |    |                   |
| 4304 | 장기동 |    | 976 | - 5  | 대  | 377       |       | 377   | 한국토지주택공사 |    |     |    |                   |
| 4305 | 장기동 |    | 976 | - 6  | 대  | 367       |       | 367   | 한국토지주택공사 |    |     |    |                   |
| 4306 | 장기동 |    | 976 | - 7  | 전  | 407       |       | 407   | 한국토지주택공사 |    |     |    |                   |
| 4307 | 장기동 |    | 976 | - 8  | 대  | 671       |       | 671   | 한국토지주택공사 |    |     |    |                   |
| 4308 | 장기동 |    | 976 | - 9  | 대  | 483       |       | 483   | 한국토지주택공사 |    |     |    |                   |
| 4309 | 장기동 |    | 976 | - 10 | 전  | 465       |       | 465   | 한국토지주택공사 |    |     |    |                   |
| 4310 | 장기동 |    | 976 | - 11 | 대  | 538       |       | 538   | 한국토지주택공사 |    |     |    |                   |
| 4311 | 장기동 |    | 976 | - 15 | 전  | 1,236     |       | 1,236 | 한국토지주택공사 |    |     |    |                   |
| 4312 | 장기동 |    | 976 | - 16 | 대  | 565       |       | 565   | 한국토지주택공사 |    |     |    |                   |
| 4313 | 장기동 |    | 976 | - 17 | 대  | 261       |       | 261   | 한국토지주택공사 |    |     |    |                   |
| 4314 | 장기동 |    | 976 | - 18 | 전  | 301       |       | 301   | 한국토지주택공사 |    |     |    |                   |
| 4315 | 장기동 |    | 976 | - 19 | 대  | 228       |       | 228   | 한국토지주택공사 |    |     |    |                   |
| 4316 | 장기동 |    | 976 | - 20 | 전  | 592       |       | 592   | 한국토지주택공사 |    |     |    |                   |
| 4317 | 장기동 |    | 976 | - 23 | 대  | 661       |       | 661   | 한국토지주택공사 |    |     |    |                   |
| 4318 | 장기동 |    | 976 | - 24 | 전  | 532       |       | 532   | 한국토지주택공사 |    |     |    |                   |
| 4319 | 장기동 |    | 976 | - 25 | 장  | 342       |       | 342   | 한국토지주택공사 |    |     |    |                   |
| 4320 | 장기동 |    | 976 | - 26 | 전  | 400       |       | 400   | 한국토지주택공사 |    |     |    |                   |
| 4321 | 장기동 |    | 976 | - 27 | 장  | 484       |       | 484   | 한국토지주택공사 |    |     |    |                   |
| 4322 | 장기동 |    | 976 | - 28 | 장  | 589       |       | 589   | 한국토지주택공사 |    |     |    |                   |
| 4323 | 장기동 |    | 976 | - 29 | 도  | 217       |       | 217   | 한국토지주택공사 |    |     |    |                   |
| 4324 | 장기동 |    | 976 | - 30 | 장  | 743       |       | 743   | 한국토지주택공사 |    |     |    |                   |
| 4325 | 장기동 |    | 976 | - 31 | 도  | 34        |       | 34    | 한국토지주택공사 |    |     |    |                   |
| 4326 | 장기동 |    | 976 | - 32 | 전  | 668       |       | 668   | 한국토지주택공사 |    |     |    |                   |
| 4327 | 장기동 |    | 977 | - 0  | 대  | 564       |       | 564   | 한국토지주택공사 |    |     |    |                   |
| 4328 | 장기동 |    | 977 | - 1  | 대  | 196       |       | 196   | 한국토지주택공사 |    |     |    |                   |
| 4329 | 장기동 |    | 978 | - 0  | 대  | 360       |       | 360   | 한국토지주택공사 |    |     |    |                   |
| 4330 | 장기동 |    | 979 | - 0  | 전  | 886       |       | 886   | 한국토지주택공사 |    |     |    |                   |
| 4331 | 장기동 |    | 980 | - 1  | 대  | 76        |       | 76    | 한국토지주택공사 |    |     |    |                   |
| 4332 | 장기동 |    | 980 | - 2  | 대  | 13        |       | 13    | 한국토지주택공사 |    |     |    |                   |
| 4333 | 장기동 |    | 980 | - 3  | 전  | 456       |       | 456   | 한국토지주택공사 |    |     |    |                   |
| 4334 | 장기동 |    | 981 | - 1  | 대  | 357       |       | 357   | 한국토지주택공사 |    |     |    |                   |
| 4335 | 장기동 |    | 981 | - 2  | 전  | 317       |       | 317   | 한국토지주택공사 |    |     |    |                   |
| 4336 | 장기동 |    | 982 | - 1  | 대  | 803       |       | 803   | 한국토지주택공사 |    |     |    |                   |
| 4337 | 장기동 |    | 982 | - 2  | 전  | 542       |       | 542   | 한국토지주택공사 |    |     |    |                   |
| 4338 | 장기동 |    | 982 | - 3  | 전  | 545       |       | 545   | 한국토지주택공사 |    |     |    |                   |
| 4339 | 장기동 |    | 983 | - 0  | 대  | 347       |       | 347   | 한국토지주택공사 |    |     |    |                   |
| 4340 | 장기동 |    | 984 | - 0  | 대  | 529       |       | 529   | 한국토지주택공사 |    |     |    |                   |
| 4341 | 장기동 |    | 985 | - 0  | 전  | 2,162     |       | 2,162 | 한국토지주택공사 |    |     |    |                   |
| 4342 | 장기동 |    | 986 | - 0  | 잡  | 353       |       | 353   | 한국토지주택공사 |    |     |    |                   |
| 4343 | 장기동 |    | 986 | - 1  | 잡  | 4         |       | 4     | 한국토지주택공사 |    |     |    |                   |
| 4344 | 장기동 |    | 986 | - 2  | 답  | 63        |       | 63    | 한국토지주택공사 |    |     |    |                   |
| 4345 | 장기동 |    | 987 | - 1  | 대  | 671       |       | 671   | 한국토지주택공사 |    |     |    |                   |
| 4346 | 장기동 |    | 987 | - 2  | 대  | 407       |       | 407   | 한국토지주택공사 |    |     |    |                   |
| 4347 | 장기동 |    | 987 | - 3  | 대  | 172       |       | 172   | 한국토지주택공사 |    |     |    |                   |
| 4348 | 장기동 |    | 987 | - 4  | 대  | 460       |       | 460   | 한국토지주택공사 |    |     |    |                   |
| 4349 | 장기동 |    | 987 | - 5  | 전  | 1,871     |       | 1,871 | 한국토지주택공사 |    |     |    |                   |
| 4350 | 장기동 |    | 987 | - 6  | 대  | 510       |       | 510   | 한국토지주택공사 |    |     |    |                   |
| 4351 | 장기동 |    | 987 | - 7  | 대  | 527       |       | 527   | 한국토지주택공사 |    |     |    |                   |



| 연번   | 소재지 | 지번   |    |    | 지목 | 공부상<br>면적 | 면적(㎡) |       | 소유자      |    | 관계인 |    |                   |
|------|-----|------|----|----|----|-----------|-------|-------|----------|----|-----|----|-------------------|
|      |     | 산    | 본번 | 부번 |    |           | 편입면적  |       | 성명       | 주소 | 성명  | 주소 | 소유권이외의<br>권리종류및내용 |
|      |     |      |    |    |    |           | 1단계   | 2단계   |          |    |     |    |                   |
| 4352 | 장기동 | 987  | -  | 8  | 대  | 623       |       | 623   | 한국토지주택공사 |    |     |    |                   |
| 4353 | 장기동 | 987  | -  | 9  | 차  | 654       |       | 654   | 한국토지주택공사 |    |     |    |                   |
| 4354 | 장기동 | 987  | -  | 10 | 도  | 377       |       | 377   | 한국토지주택공사 |    |     |    |                   |
| 4355 | 장기동 | 988  | -  | 0  | 잡  | 608       |       | 608   | 한국토지주택공사 |    |     |    |                   |
| 4356 | 장기동 | 989  | -  | 1  | 잡  | 722       |       | 722   | 한국토지주택공사 |    |     |    |                   |
| 4357 | 장기동 | 989  | -  | 2  | 구  | 9,053     |       | 9,053 | 한국농어촌공사  |    |     |    |                   |
| 4358 | 장기동 | 989  | -  | 4  | 전  | 536       |       | 536   | 한국토지주택공사 |    |     |    |                   |
| 4359 | 장기동 | 989  | -  | 5  | 답  | 875       |       | 875   | 한국토지주택공사 |    |     |    |                   |
| 4360 | 장기동 | 989  | -  | 6  | 답  | 4,007     |       | 4,007 | 한국토지주택공사 |    |     |    |                   |
| 4361 | 장기동 | 989  | -  | 11 | 잡  | 242       |       | 242   | 한국토지주택공사 |    |     |    |                   |
| 4362 | 장기동 | 989  | -  | 12 | 잡  | 256       |       | 256   | 한국토지주택공사 |    |     |    |                   |
| 4363 | 장기동 | 989  | -  | 13 | 답  | 104       |       | 104   | 한국토지주택공사 |    |     |    |                   |
| 4364 | 장기동 | 989  | -  | 14 | 도  | 8         |       | 8     | 한국토지주택공사 |    |     |    |                   |
| 4365 | 장기동 | 990  | -  | 2  | 구  | 674       |       | 674   | 한국농어촌공사  |    |     |    |                   |
| 4366 | 장기동 | 990  | -  | 3  | 구  | 162       |       | 162   | 한국농어촌공사  |    |     |    |                   |
| 4367 | 장기동 | 990  | -  | 7  | 답  | 327       |       | 327   | 한국토지주택공사 |    |     |    |                   |
| 4368 | 장기동 | 990  | -  | 8  | 답  | 344       |       | 344   | 한국토지주택공사 |    |     |    |                   |
| 4369 | 장기동 | 990  | -  | 9  | 구  | 21        |       | 21    | 한국농어촌공사  |    |     |    |                   |
| 4370 | 장기동 | 990  | -  | 10 | 구  | 4         |       | 4     | 한국농어촌공사  |    |     |    |                   |
| 4371 | 장기동 | 990  | -  | 11 | 구  | 139       |       | 139   | 한국농어촌공사  |    |     |    |                   |
| 4372 | 장기동 | 993  | -  | 1  | 구  | 149       |       | 149   | 한국농어촌공사  |    |     |    |                   |
| 4373 | 장기동 | 1000 | -  | 2  | 대  | 106       |       | 106   | 한국농어촌공사  |    |     |    |                   |
| 4374 | 장기동 | 1001 | -  | 3  | 대  | 10        |       | 10    | 한국토지주택공사 |    |     |    |                   |
| 4375 | 장기동 | 1001 | -  | 8  | 대  | 123       |       | 123   | 한국토지주택공사 |    |     |    |                   |
| 4376 | 장기동 | 1001 | -  | 9  | 도  | 93        |       | 93    | 한국토지주택공사 |    |     |    |                   |
| 4377 | 장기동 | 1002 | -  | 1  | 답  | 7         |       | 7     | 한국토지주택공사 |    |     |    |                   |
| 4378 | 장기동 | 1003 | -  | 3  | 전  | 20        |       | 20    | 한국토지주택공사 |    |     |    |                   |
| 4379 | 장기동 | 1003 | -  | 5  | 전  | 3,515     |       | 3,515 | 한국토지주택공사 |    |     |    |                   |
| 4380 | 장기동 | 1003 | -  | 6  | 도  | 23        |       | 23    | 김포시      |    |     |    |                   |
| 4381 | 장기동 | 1003 | -  | 7  | 도  | 73        |       | 73    | 김포시      |    |     |    |                   |
| 4382 | 장기동 | 1003 | -  | 8  | 대  | 188       |       | 188   | 한국토지주택공사 |    |     |    |                   |
| 4383 | 장기동 | 1003 | -  | 9  | 대  | 925       |       | 925   | 한국토지주택공사 |    |     |    |                   |
| 4384 | 장기동 | 1003 | -  | 11 | 임  | 492       |       | 492   | 한국토지주택공사 |    |     |    |                   |
| 4385 | 장기동 | 1003 | -  | 12 | 전  | 62        |       | 62    | 한국토지주택공사 |    |     |    |                   |
| 4386 | 장기동 | 1003 | -  | 13 | 대  | 40        |       | 40    | 한국토지주택공사 |    |     |    |                   |
| 4387 | 장기동 | 1003 | -  | 14 | 임  | 99        |       | 99    | 한국토지주택공사 |    |     |    |                   |
| 4388 | 장기동 | 1003 | -  | 15 | 구  | 298       |       | 298   | 한국농어촌공사  |    |     |    |                   |
| 4389 | 장기동 | 1003 | -  | 16 | 대  | 166       |       | 166   | 한국토지주택공사 |    |     |    |                   |
| 4390 | 장기동 | 1005 | -  | 5  | 대  | 41        |       | 41    | 한국토지주택공사 |    |     |    |                   |
| 4391 | 장기동 | 1007 | -  | 11 | 도  | 3         | 3     | -     | 김포시      |    |     |    |                   |
| 4392 | 장기동 | 1007 | -  | 12 | 도  | 43        | 43    | -     | 김포시      |    |     |    |                   |
| 4393 | 장기동 | 1007 | -  | 13 | 대  |           |       | -     | 김포시      |    |     |    |                   |
| 4394 | 장기동 | 1007 | -  | 15 | 대  |           |       | -     | 김포시      |    |     |    |                   |
| 4395 | 장기동 | 1021 | -  | 3  | 전  | 1,016     | 1,016 | -     | 한국토지주택공사 |    |     |    |                   |
| 4396 | 장기동 | 1021 | -  | 4  | 도  | 83        | 83    | -     | 김포시      |    |     |    |                   |
| 4397 | 장기동 | 1021 | -  | 14 | 전  | 210       | 210   | -     | 김포시      |    |     |    |                   |
| 4398 | 장기동 | 1021 | -  | 25 | 도  | 132       | 132   | -     | 국(국토해양부) |    |     |    |                   |
| 4399 | 장기동 | 1022 | -  | 8  | 임  | 787       | 787   | -     | 김포시      |    |     |    |                   |
| 4400 | 장기동 | 1022 | -  | 9  | 대  | 1,498     | 1,498 | -     | 한국토지주택공사 |    |     |    |                   |
| 4401 | 장기동 | 1022 | -  | 10 | 임  | 128       | 128   | -     | 한국토지주택공사 |    |     |    |                   |
| 4402 | 장기동 | 1022 | -  | 11 | 임  | 49        | 49    | -     | 한국토지주택공사 |    |     |    |                   |
| 4403 | 장기동 | 1022 | -  | 12 | 임  | 316       | 316   | -     | 김포시      |    |     |    |                   |
| 4404 | 장기동 | 1022 | -  | 13 | 임  | 310       | 310   | -     | 김포시      |    |     |    |                   |
| 4405 | 장기동 | 1022 | -  | 17 | 차  | 150       | 150   | -     | 한국토지주택공사 |    |     |    |                   |
| 4406 | 장기동 | 1022 | -  | 18 | 임  | 2,417     | 2,417 | -     | 한국토지주택공사 |    |     |    |                   |
| 4407 | 장기동 | 1027 | -  | 4  | 전  | 8         | 8     | -     | 김포시      |    |     |    |                   |
| 4408 | 장기동 | 1027 | -  | 7  | 전  |           |       | -     | 김포시      |    |     |    |                   |
| 4409 | 장기동 | 1028 | -  | 1  | 도  | 66        |       | 66    | 김포시      |    |     |    |                   |
| 4410 | 장기동 | 1056 | -  | 0  | 답  | 4,156     | 4,156 | -     | 한국토지주택공사 |    |     |    |                   |
| 4411 | 장기동 | 1056 | -  | 1  | 답  | 3,418     | 3,418 | -     | 한국토지주택공사 |    |     |    |                   |
| 4412 | 장기동 | 1056 | -  | 2  | 답  | 1,523     | 1,523 | -     | 한국토지주택공사 |    |     |    |                   |
| 4413 | 장기동 | 1066 | -  | 1  | 전  | 3,440     |       | 3,440 | 한국토지주택공사 |    |     |    |                   |
| 4414 | 장기동 | 1066 | -  | 2  | 답  | 727       |       | 727   | 한국토지주택공사 |    |     |    |                   |
| 4415 | 장기동 | 1066 | -  | 3  | 도  | 58        |       | 58    | 김포시      |    |     |    |                   |
| 4416 | 장기동 | 1066 | -  | 4  | 도  | 7         |       | 7     | 김포시      |    |     |    |                   |

| 연번   | 소재지 | 지번   |    |    | 지목 | 면적(㎡)     |       |       | 소유자      |    | 관계인 |    |                   |
|------|-----|------|----|----|----|-----------|-------|-------|----------|----|-----|----|-------------------|
|      |     | 산    | 본번 | 부번 |    | 공부상<br>면적 | 편입면적  |       | 성명       | 주소 | 성명  | 주소 | 소유권이외의<br>권리종류및내용 |
|      |     |      |    |    |    |           | 1단계   | 2단계   |          |    |     |    |                   |
| 4417 | 장기동 | 1066 | -  | 6  | 전  | 97        |       | 97    | 한국토지주택공사 |    |     |    |                   |
| 4418 | 장기동 | 1066 | -  | 7  | 답  | 228       |       | 228   | 한국토지주택공사 |    |     |    |                   |
| 4419 | 장기동 | 1066 | -  | 8  | 도  |           |       | -     | 김포시      |    |     |    |                   |
| 4420 | 장기동 | 1067 | -  | 0  | 전  | 4,230     |       | 4,230 | 한국토지주택공사 |    |     |    |                   |
| 4421 | 장기동 | 1067 | -  | 1  | 대  | 112       |       | 112   | 한국토지주택공사 |    |     |    |                   |
| 4422 | 장기동 | 1067 | -  | 2  | 전  | 114       |       | 114   | 한국토지주택공사 |    |     |    |                   |
| 4423 | 장기동 | 1067 | -  | 3  | 임  | 2,053     |       | 2,053 | 한국토지주택공사 |    |     |    |                   |
| 4424 | 장기동 | 1069 | -  | 1  | 전  | 1,925     |       | 1,925 | 한국토지주택공사 |    |     |    |                   |
| 4425 | 장기동 | 1069 | -  | 5  | 전  | 1,258     |       | 1,258 | 한국토지주택공사 |    |     |    |                   |
| 4426 | 장기동 | 1070 | -  | 2  | 대  | 704       |       | 704   | 한국토지주택공사 |    |     |    |                   |
| 4427 | 장기동 | 1070 | -  | 3  | 도  | 7         |       | 7     | 김포시      |    |     |    |                   |
| 4428 | 장기동 | 1070 | -  | 4  | 답  | 599       |       | 599   | 김포시      |    |     |    |                   |
| 4429 | 장기동 | 1070 | -  | 5  | 대  | 983       |       | 983   | 김대영      |    |     |    |                   |
| 4430 | 장기동 | 1070 | -  | 6  | 답  | 373       |       | 373   | 김대영      |    |     |    |                   |
| 4431 | 장기동 | 1070 | -  | 7  | 도  | 56        |       | 56    | 김대영      |    |     |    |                   |
| 4432 | 장기동 | 1071 | -  | 1  | 답  | 11        |       | 11    | 김포시      |    |     |    |                   |
| 4433 | 장기동 | 1072 | -  | 4  | 도  | 3         |       | 3     | 김포시      |    |     |    |                   |
| 4434 | 장기동 | 1072 | -  | 5  | 전  | 70        |       | 70    | 김포시      |    |     |    |                   |
| 4435 | 장기동 | 1072 | -  | 6  | 전  | 13        |       | 13    | 김포시      |    |     |    |                   |
| 4436 | 장기동 | 1073 | -  | 2  | 도  | 23        |       | 23    | 김포시      |    |     |    |                   |
| 4437 | 장기동 | 1073 | -  | 3  | 전  | 51        |       | 51    | 김포시      |    |     |    |                   |
| 4438 | 장기동 | 1076 | -  | 0  | 전  | 1,488     | 1,488 | -     | 한국토지주택공사 |    |     |    |                   |
| 4439 | 장기동 | 1076 | -  | 1  | 도  | 209       | 209   | -     | 김포시      |    |     |    |                   |
| 4440 | 장기동 | 1092 | -  | 1  | 답  | 367       | 367   | -     | 한국토지주택공사 |    |     |    |                   |
| 4441 | 장기동 | 1092 | -  | 2  | 답  | 1,970     | 1,970 | -     | 한국토지주택공사 |    |     |    |                   |
| 4442 | 장기동 | 1093 | -  | 1  | 답  | 6,096     | 6,096 | -     | 한국토지주택공사 |    |     |    |                   |
| 4443 | 장기동 | 1095 | -  | 2  | 도  | 152       | 152   | -     | 한국토지주택공사 |    |     |    |                   |
| 4444 | 장기동 | 1095 | -  | 3  | 답  | 101       | 101   | -     | 김포시      |    |     |    |                   |
| 4445 | 장기동 | 1096 | -  | 2  | 대  | 995       | 995   | -     | 한국토지주택공사 |    |     |    |                   |
| 4446 | 장기동 | 1096 | -  | 3  | 도  | 169       | 169   | -     | 김포시      |    |     |    |                   |
| 4447 | 장기동 | 1096 | -  | 4  | 답  | 510       | 510   | -     | 김포시      |    |     |    |                   |
| 4448 | 장기동 | 1096 | -  | 6  | 창  | 568       | 568   | -     | 한국토지주택공사 |    |     |    |                   |
| 4449 | 장기동 | 1102 | -  | 4  | 도  | 33        | 33    | -     | 한국토지주택공사 |    |     |    |                   |
| 4450 | 장기동 | 1102 | -  | 5  | 답  | 82        | 82    | -     | 김포시      |    |     |    |                   |
| 4451 | 장기동 | 1103 | -  | 2  | 도  | 69        | 69    | -     | 김포시      |    |     |    |                   |
| 4452 | 장기동 | 1103 | -  | 3  | 답  | 251       | 251   | -     | 김포시      |    |     |    |                   |
| 4453 | 장기동 | 1104 | -  | 2  | 도  | 26        | 26    | -     | 김포시      |    |     |    |                   |
| 4454 | 장기동 | 1104 | -  | 3  | 답  | 141       | 141   | -     | 김포시      |    |     |    |                   |
| 4455 | 장기동 | 1105 | -  | 2  | 도  | 109       | 109   | -     | 김포시      |    |     |    |                   |
| 4456 | 장기동 | 1105 | -  | 3  | 답  | 383       | 383   | -     | 김포시      |    |     |    |                   |
| 4457 | 장기동 | 1106 | -  | 2  | 도  | 13        | 13    | -     | 김포시      |    |     |    |                   |
| 4458 | 장기동 | 1106 | -  | 3  | 도  | 3         | 3     | -     | 김포시      |    |     |    |                   |
| 4459 | 장기동 | 1107 | -  | 1  | 도  | 40        | 40    | -     | 김포시      |    |     |    |                   |
| 4460 | 장기동 | 1107 | -  | 2  | 답  | 3,567     | 3,567 | -     | 한국토지주택공사 |    |     |    |                   |
| 4461 | 장기동 | 1108 | -  | 1  | 도  | 69        | 69    | -     | 김포시      |    |     |    |                   |
| 4462 | 장기동 | 1108 | -  | 2  | 전  | 5,373     | 5,373 | -     | 한국토지주택공사 |    |     |    |                   |
| 4463 | 장기동 | 1108 | -  | 3  | 전  | 951       | 951   | -     | 한국토지주택공사 |    |     |    |                   |
| 4464 | 장기동 | 1109 | -  | 1  | 도  | 53        | 53    | -     | 김포시      |    |     |    |                   |
| 4465 | 장기동 | 1109 | -  | 2  | 전  | 2,941     | 2,941 | -     | 한국토지주택공사 |    |     |    |                   |
| 4466 | 장기동 | 1109 | -  | 3  | 답  | 331       | 331   | -     | 한국토지주택공사 |    |     |    |                   |
| 4467 | 장기동 | 1109 | -  | 4  | 답  | 1,687     | 1,687 | -     | 한국토지주택공사 |    |     |    |                   |
| 4468 | 장기동 | 1109 | -  | 5  | 도  | 56        | 56    | -     | 김포시      |    |     |    |                   |
| 4469 | 장기동 | 1109 | -  | 9  | 답  | 1,002     | 1,002 | -     | 한국토지주택공사 |    |     |    |                   |
| 4470 | 장기동 | 1109 | -  | 11 | 답  | 1,917     | 1,917 | -     | 한국토지주택공사 |    |     |    |                   |
| 4471 | 장기동 | 1109 | -  | 12 | 답  | 331       | 331   | -     | 한국토지주택공사 |    |     |    |                   |
| 4472 | 장기동 | 1109 | -  | 13 | 답  | 661       | 661   | -     | 한국토지주택공사 |    |     |    |                   |
| 4473 | 장기동 | 1109 | -  | 14 | 답  | 331       | 331   | -     | 한국토지주택공사 |    |     |    |                   |
| 4474 | 장기동 | 1109 | -  | 15 | 답  | 595       | 595   | -     | 한국토지주택공사 |    |     |    |                   |
| 4475 | 장기동 | 1109 | -  | 16 | 답  | 1,326     | 1,326 | -     | 한국토지주택공사 |    |     |    |                   |
| 4476 | 장기동 | 1111 | -  | 0  | 답  | 1,934     | 1,934 | -     | 한국토지주택공사 |    |     |    |                   |
| 4477 | 장기동 | 1112 | -  | 1  | 답  | 2,099     | 2,099 | -     | 한국토지주택공사 |    |     |    |                   |
| 4478 | 장기동 | 1112 | -  | 2  | 답  | 830       | 830   | -     | 한국토지주택공사 |    |     |    |                   |
| 4479 | 장기동 | 1112 | -  | 3  | 답  | 1,471     | 1,471 | -     | 한국토지주택공사 |    |     |    |                   |
| 4480 | 장기동 | 1113 | -  | 0  | 답  | 1,626     | 1,626 | -     | 한국토지주택공사 |    |     |    |                   |
| 4481 | 장기동 | 1114 | -  | 0  | 답  | 1,035     | 1,035 | -     | 한국토지주택공사 |    |     |    |                   |

| 연번   | 소재지 | 지번   |    |    | 지목 | 면적(㎡)     |       |       | 소유자      |    | 관계인 |    |                   |
|------|-----|------|----|----|----|-----------|-------|-------|----------|----|-----|----|-------------------|
|      |     | 산    | 본번 | 부번 |    | 공부상<br>면적 | 편입면적  |       | 성명       | 주소 | 성명  | 주소 | 소유권이외의<br>권리종류및내용 |
|      |     |      |    |    |    |           | 1단계   | 2단계   |          |    |     |    |                   |
| 4482 | 장기동 | 1114 | -  | 1  | 답  | 572       | 572   | -     | 한국토지주택공사 |    |     |    |                   |
| 4483 | 장기동 | 1115 | -  | 0  | 답  | 595       | 595   | -     | 한국토지주택공사 |    |     |    |                   |
| 4484 | 장기동 | 1115 | -  | 1  | 답  | 1,081     | 1,081 | -     | 한국토지주택공사 |    |     |    |                   |
| 4485 | 장기동 | 1116 | -  | 1  | 답  | 4,245     | 4,245 | -     | 한국토지주택공사 |    |     |    |                   |
| 4486 | 장기동 | 1116 | -  | 2  | 답  | 856       | 856   | -     | 한국토지주택공사 |    |     |    |                   |
| 4487 | 장기동 | 1117 | -  | 0  | 답  | 1,336     | 1,336 | -     | 한국토지주택공사 |    |     |    |                   |
| 4488 | 장기동 | 1118 | -  | 0  | 답  | 2,896     | 2,896 | -     | 한국토지주택공사 |    |     |    |                   |
| 4489 | 장기동 | 1119 | -  | 0  | 전  | 1,094     | 1,094 | -     | 한국토지주택공사 |    |     |    |                   |
| 4490 | 장기동 | 1119 | -  | 1  | 대  | 660       | 660   | -     | 한국토지주택공사 |    |     |    |                   |
| 4491 | 장기동 | 1119 | -  | 2  | 전  | 7         | 7     | -     | 한국토지주택공사 |    |     |    |                   |
| 4492 | 장기동 | 1119 | -  | 3  | 전  | 1,259     | 1,259 | -     | 한국토지주택공사 |    |     |    |                   |
| 4493 | 장기동 | 1119 | -  | 4  | 전  | 132       | 132   | -     | 한국토지주택공사 |    |     |    |                   |
| 4494 | 장기동 | 1119 | -  | 7  | 장  | 2,737     | 2,737 | -     | 한국토지주택공사 |    |     |    |                   |
| 4495 | 장기동 | 1119 | -  | 8  | 전  | 2,378     | 2,378 | -     | 한국토지주택공사 |    |     |    |                   |
| 4496 | 장기동 | 1120 | -  | 1  | 전  | 5,911     | 5,911 | -     | 한국토지주택공사 |    |     |    |                   |
| 4497 | 장기동 | 1120 | -  | 2  | 답  | 1,769     | 1,769 | -     | 한국토지주택공사 |    |     |    |                   |
| 4498 | 장기동 | 1121 | -  | 0  | 답  | 2,330     | 2,330 | -     | 한국토지주택공사 |    |     |    |                   |
| 4499 | 장기동 | 1121 | -  | 1  | 답  | 60        | 60    | -     | 한국토지주택공사 |    |     |    |                   |
| 4500 | 장기동 | 1122 | -  | 6  | 답  | 2,530     | 2,530 | -     | 한국토지주택공사 |    |     |    |                   |
| 4501 | 장기동 | 1122 | -  | 7  | 답  | 1,501     | 1,501 | -     | 한국토지주택공사 |    |     |    |                   |
| 4502 | 장기동 | 1122 | -  | 8  | 답  | 18        | 18    | -     | 한국토지주택공사 |    |     |    |                   |
| 4503 | 장기동 | 1122 | -  | 9  | 답  | 283       | 283   | -     | 한국토지주택공사 |    |     |    |                   |
| 4504 | 장기동 | 1122 | -  | 10 | 답  | 15        | 15    | -     | 한국토지주택공사 |    |     |    |                   |
| 4505 | 장기동 | 1122 | -  | 11 | 답  | 13        | 13    | -     | 한국토지주택공사 |    |     |    |                   |
| 4506 | 장기동 | 1122 | -  | 12 | 답  | 317       | 317   | -     | 한국토지주택공사 |    |     |    |                   |
| 4507 | 장기동 | 1122 | -  | 13 | 답  | 910       | 910   | -     | 한국토지주택공사 |    |     |    |                   |
| 4508 | 장기동 | 1123 | -  | 0  | 답  | 4,047     | 4,047 | -     | 한국토지주택공사 |    |     |    |                   |
| 4509 | 장기동 | 1132 | -  | 0  | 답  | 489       | 489   | -     | 한국토지주택공사 |    |     |    |                   |
| 4510 | 장기동 | 1133 | -  | 0  | 답  | 1,279     | 1,279 | -     | 한국토지주택공사 |    |     |    |                   |
| 4511 | 장기동 | 1134 | -  | 1  | 답  | 1,104     | 1,104 | -     | 한국토지주택공사 |    |     |    |                   |
| 4512 | 장기동 | 1134 | -  | 2  | 답  | 224       | 224   | -     | 한국토지주택공사 |    |     |    |                   |
| 4513 | 장기동 | 1134 | -  | 3  | 답  | 6,347     | 6,347 | -     | 한국토지주택공사 |    |     |    |                   |
| 4514 | 장기동 | 1134 | -  | 6  | 답  | 1,098     | 1,098 | -     | 한국토지주택공사 |    |     |    |                   |
| 4515 | 장기동 | 1134 | -  | 9  | 답  | 403       |       | 403   | 한국토지주택공사 |    |     |    |                   |
| 4516 | 장기동 | 1134 | -  | 10 | 답  | 185       |       | 185   | 한국토지주택공사 |    |     |    |                   |
| 4517 | 장기동 | 1134 | -  | 12 | 답  | 435       | 435   | -     | 한국토지주택공사 |    |     |    |                   |
| 4518 | 장기동 | 1135 | -  | 1  | 답  | 307       | 307   | -     | 한국토지주택공사 |    |     |    |                   |
| 4519 | 장기동 | 1135 | -  | 2  | 답  | 1,498     | 1,498 | -     | 한국토지주택공사 |    |     |    |                   |
| 4520 | 장기동 | 1135 | -  | 4  | 전  | 272       | 272   | -     | 한국토지주택공사 |    |     |    |                   |
| 4521 | 장기동 | 1135 | -  | 5  | 구  | 75        | 75    | -     | 한국토지주택공사 |    |     |    |                   |
| 4522 | 장기동 | 1135 | -  | 6  | 임  | 27        | 27    | -     | 한국토지주택공사 |    |     |    |                   |
| 4523 | 장기동 | 1135 | -  | 7  | 임  | 192       | 192   | -     | 한국토지주택공사 |    |     |    |                   |
| 4524 | 장기동 | 1135 | -  | 8  | 임  | 281       | 281   | -     | 한국토지주택공사 |    |     |    |                   |
| 4525 | 장기동 | 1137 | -  | 0  | 장  | 3,746     | 3,746 | -     | 한국토지주택공사 |    |     |    |                   |
| 4526 | 장기동 | 1137 | -  | 1  | 전  | 62        | 62    | -     | 한국토지주택공사 |    |     |    |                   |
| 4527 | 장기동 | 1138 | -  | 0  | 답  | 2,784     | 2,784 | -     | 한국토지주택공사 |    |     |    |                   |
| 4528 | 장기동 | 1138 | -  | 3  | 대  | 70        | 70    | -     | 한국토지주택공사 |    |     |    |                   |
| 4529 | 장기동 | 1138 | -  | 4  | 대  | 1,021     | 1,021 | -     | 한국토지주택공사 |    |     |    |                   |
| 4530 | 장기동 | 1138 | -  | 5  | 임  | 644       | 644   | -     | 한국토지주택공사 |    |     |    |                   |
| 4531 | 장기동 | 1139 | -  | 2  | 답  | 1,653     | 1,653 | -     | 한국토지주택공사 |    |     |    |                   |
| 4532 | 장기동 | 1140 | -  | 0  | 임  | 215       |       | 215   | 한국토지주택공사 |    |     |    |                   |
| 4533 | 장기동 | 1140 | -  | 1  | 임  | 133       |       | 133   | 한국토지주택공사 |    |     |    |                   |
| 4534 | 장기동 | 1141 | -  | 2  | 답  | 39        |       | 39    | 한국토지주택공사 |    |     |    |                   |
| 4535 | 장기동 | 1141 | -  | 3  | 대  | 143       |       | 143   | 한국토지주택공사 |    |     |    |                   |
| 4536 | 장기동 | 1142 | -  | 3  | 대  | 841       |       | 841   | 한국토지주택공사 |    |     |    |                   |
| 4537 | 장기동 | 1142 | -  | 5  | 대  | 109       |       | 109   | 한국토지주택공사 |    |     |    |                   |
| 4538 | 장기동 | 1142 | -  | 6  | 장  | 1,536     |       | 1,536 | 한국토지주택공사 |    |     |    |                   |
| 4539 | 장기동 | 1143 | -  | 0  | 대  | 182       |       | 182   | 한국토지주택공사 |    |     |    |                   |
| 4540 | 장기동 | 1144 | -  | 1  | 대  | 260       |       | 260   | 한국토지주택공사 |    |     |    |                   |
| 4541 | 장기동 | 1145 | -  | 0  | 전  | 347       |       | 347   | 한국토지주택공사 |    |     |    |                   |
| 4542 | 장기동 | 1146 | -  | 0  | 구  | 1,935     |       | 1,935 | 한국토지주택공사 |    |     |    |                   |
| 4543 | 장기동 | 1146 | -  | 1  | 대  | 950       |       | 950   | 한국토지주택공사 |    |     |    |                   |
| 4544 | 장기동 | 1146 | -  | 2  | 전  | 132       |       | 132   | 한국토지주택공사 |    |     |    |                   |
| 4545 | 장기동 | 1147 | -  | 0  | 전  | 497       |       | 497   | 한국토지주택공사 |    |     |    |                   |
| 4546 | 장기동 | 1147 | -  | 1  | 구  | 12        |       | 12    | 한국토지주택공사 |    |     |    |                   |

| 연번   | 소재지 | 지번   |    |    | 지목 | 면적(㎡)     |      | 소유자   |          | 관계인 |    |    |                   |
|------|-----|------|----|----|----|-----------|------|-------|----------|-----|----|----|-------------------|
|      |     | 산    | 본번 | 부번 |    | 공부상<br>면적 | 편입면적 |       | 성명       | 주소  | 성명 | 주소 | 소유권이외의<br>권리종류및내용 |
|      |     |      |    |    |    |           | 1단계  | 2단계   |          |     |    |    |                   |
| 4547 | 장기동 | 1148 | -  | 0  | 답  | 2,621     |      | 2,621 | 한국토지주택공사 |     |    |    |                   |
| 4548 | 장기동 | 1148 | -  | 1  | 구  | 30        |      | 30    | 한국토지주택공사 |     |    |    |                   |
| 4549 | 장기동 | 1149 | -  | 1  | 전  | 230       |      | 230   | 한국토지주택공사 |     |    |    |                   |
| 4550 | 장기동 | 1150 | -  | 0  | 대  | 545       |      | 545   | 한국토지주택공사 |     |    |    |                   |
| 4551 | 장기동 | 1150 | -  | 1  | 전  | 6,191     |      | 6,191 | 한국토지주택공사 |     |    |    |                   |
| 4552 | 장기동 | 1150 | -  | 2  | 임  | 221       |      | 221   | 한국토지주택공사 |     |    |    |                   |
| 4553 | 장기동 | 1150 | -  | 4  | 전  | 537       |      | 537   | 한국토지주택공사 |     |    |    |                   |
| 4554 | 장기동 | 1150 | -  | 5  | 전  | 1,046     |      | 1,046 | 한국토지주택공사 |     |    |    |                   |
| 4555 | 장기동 | 1150 | -  | 6  | 전  | 258       |      | 258   | 한국토지주택공사 |     |    |    |                   |
| 4556 | 장기동 | 1150 | -  | 7  | 전  | 50        |      | 50    | 한국토지주택공사 |     |    |    |                   |
| 4557 | 장기동 | 1150 | -  | 8  | 대  | 495       |      | 495   | 한국토지주택공사 |     |    |    |                   |
| 4558 | 장기동 | 1150 | -  | 9  | 대  | 603       |      | 603   | 한국토지주택공사 |     |    |    |                   |
| 4559 | 장기동 | 1151 | -  | 0  | 답  | 313       |      | 313   | 한국토지주택공사 |     |    |    |                   |
| 4560 | 장기동 | 1152 | -  | 0  | 전  | 47        |      | 47    | 한국토지주택공사 |     |    |    |                   |
| 4561 | 장기동 | 1153 | -  | 1  | 장  | 118       |      | 118   | 한국토지주택공사 |     |    |    |                   |
| 4562 | 장기동 | 1153 | -  | 3  | 전  | 657       |      | 657   | 한국토지주택공사 |     |    |    |                   |
| 4563 | 장기동 | 1153 | -  | 5  | 도  | 38        |      | 38    | 한국토지주택공사 |     |    |    |                   |
| 4564 | 장기동 | 1153 | -  | 6  | 장  | 186       |      | 186   | 한국토지주택공사 |     |    |    |                   |
| 4565 | 장기동 | 1154 | -  | 0  | 답  | 171       |      | 171   | 한국토지주택공사 |     |    |    |                   |
| 4566 | 장기동 | 1155 | -  | 0  | 대  | 1,645     |      | 1,645 | 한국토지주택공사 |     |    |    |                   |
| 4567 | 장기동 | 1155 | -  | 2  | 답  | 41        |      | 41    | 한국토지주택공사 |     |    |    |                   |
| 4568 | 장기동 | 1155 | -  | 3  | 대  | 552       |      | 552   | 한국토지주택공사 |     |    |    |                   |
| 4569 | 장기동 | 1155 | -  | 4  | 도  | 100       |      | 100   | 한국토지주택공사 |     |    |    |                   |
| 4570 | 장기동 | 1155 | -  | 5  | 잡  | 2,016     |      | 2,016 | 한국토지주택공사 |     |    |    |                   |
| 4571 | 장기동 | 1155 | -  | 6  | 대  | 166       |      | 166   | 한국토지주택공사 |     |    |    |                   |
| 4572 | 장기동 | 1156 | -  | 0  | 임  | 1,424     |      | 1,424 | 한국토지주택공사 |     |    |    |                   |
| 4573 | 장기동 | 1157 | -  | 0  | 장  | 1,458     |      | 1,458 | 한국토지주택공사 |     |    |    |                   |
| 4574 | 장기동 | 1157 | -  | 2  | 도  | 99        |      | 99    | 한국토지주택공사 |     |    |    |                   |
| 4575 | 장기동 | 1157 | -  | 3  | 도  | 187       |      | 187   | 한국토지주택공사 |     |    |    |                   |
| 4576 | 장기동 | 1157 | -  | 4  | 장  | 334       |      | 334   | 한국토지주택공사 |     |    |    |                   |
| 4577 | 장기동 | 1158 | -  | 1  | 장  | 131       |      | 131   | 한국토지주택공사 |     |    |    |                   |
| 4578 | 장기동 | 1158 | -  | 3  | 도  | 50        |      | 50    | 한국토지주택공사 |     |    |    |                   |
| 4579 | 장기동 | 1159 | -  | 0  | 대  | 97        |      | 97    | 한국토지주택공사 |     |    |    |                   |
| 4580 | 장기동 | 1159 | -  | 2  | 장  | 1,453     |      | 1,453 | 한국토지주택공사 |     |    |    |                   |
| 4581 | 장기동 | 1159 | -  | 3  | 장  | 109       |      | 109   | 한국토지주택공사 |     |    |    |                   |
| 4582 | 장기동 | 1159 | -  | 6  | 도  | 15        |      | 15    | 한국토지주택공사 |     |    |    |                   |
| 4583 | 장기동 | 1160 | -  | 0  | 대  | 710       |      | 710   | 한국토지주택공사 |     |    |    |                   |
| 4584 | 장기동 | 1160 | -  | 1  | 구  | 542       |      | 542   | 한국토지주택공사 |     |    |    |                   |
| 4585 | 장기동 | 1160 | -  | 2  | 대  | 576       |      | 576   | 한국토지주택공사 |     |    |    |                   |
| 4586 | 장기동 | 1161 | -  | 0  | 답  | 66        |      | 66    | 한국토지주택공사 |     |    |    |                   |
| 4587 | 장기동 | 1161 | -  | 1  | 답  | 192       |      | 192   | 한국토지주택공사 |     |    |    |                   |
| 4588 | 장기동 | 1162 | -  | 1  | 대  | 329       |      | 329   | 한국토지주택공사 |     |    |    |                   |
| 4589 | 장기동 | 1162 | -  | 2  | 대  | 136       |      | 136   | 한국토지주택공사 |     |    |    |                   |
| 4590 | 장기동 | 1162 | -  | 3  | 대  | 109       |      | 109   | 한국토지주택공사 |     |    |    |                   |
| 4591 | 장기동 | 1162 | -  | 4  | 전  | 9         |      | 9     | 한국토지주택공사 |     |    |    |                   |
| 4592 | 장기동 | 1162 | -  | 5  | 전  | 507       |      | 507   | 한국토지주택공사 |     |    |    |                   |
| 4593 | 장기동 | 1162 | -  | 7  | 전  | 659       |      | 659   | 한국토지주택공사 |     |    |    |                   |
| 4594 | 장기동 | 1162 | -  | 8  | 대  | 23        |      | 23    | 한국토지주택공사 |     |    |    |                   |
| 4595 | 장기동 | 1162 | -  | 9  | 대  | 193       |      | 193   | 한국토지주택공사 |     |    |    |                   |
| 4596 | 장기동 | 1162 | -  | 10 | 전  | 293       |      | 293   | 한국토지주택공사 |     |    |    |                   |
| 4597 | 장기동 | 1162 | -  | 11 | 도  | 78        |      | 78    | 한국토지주택공사 |     |    |    |                   |
| 4598 | 장기동 | 1162 | -  | 12 | 전  | 774       |      | 774   | 한국토지주택공사 |     |    |    |                   |
| 4599 | 장기동 | 1163 | -  | 0  | 답  | 628       |      | 628   | 한국토지주택공사 |     |    |    |                   |
| 4600 | 장기동 | 1163 | -  | 1  | 임  | 37        |      | 37    | 한국토지주택공사 |     |    |    |                   |
| 4601 | 장기동 | 1163 | -  | 2  | 임  | 580       |      | 580   | 한국토지주택공사 |     |    |    |                   |
| 4602 | 장기동 | 1164 | -  | 0  | 대  | 953       |      | 953   | 한국토지주택공사 |     |    |    |                   |
| 4603 | 장기동 | 1164 | -  | 1  | 전  | 78        |      | 78    | 한국토지주택공사 |     |    |    |                   |
| 4604 | 장기동 | 1165 | -  | 0  | 장  | 1,600     |      | 1,600 | 한국토지주택공사 |     |    |    |                   |
| 4605 | 장기동 | 1165 | -  | 1  | 답  | 655       |      | 655   | 한국토지주택공사 |     |    |    |                   |
| 4606 | 장기동 | 1165 | -  | 3  | 과  | 1,585     |      | 1,585 | 한국토지주택공사 |     |    |    |                   |
| 4607 | 장기동 | 1166 | -  | 0  | 답  | 270       |      | 270   | 한국토지주택공사 |     |    |    |                   |
| 4608 | 장기동 | 1167 | -  | 3  | 전  | 198       |      | 198   | 한국토지주택공사 |     |    |    |                   |
| 4609 | 장기동 | 1167 | -  | 4  | 전  | 991       |      | 991   | 한국토지주택공사 |     |    |    |                   |
| 4610 | 장기동 | 1167 | -  | 5  | 전  | 378       |      | 378   | 한국토지주택공사 |     |    |    |                   |
| 4611 | 장기동 | 1167 | -  | 6  | 전  | 1,156     |      | 1,156 | 한국토지주택공사 |     |    |    |                   |

| 연번   | 소재지 | 지번   |    |    | 지목 | 면적(㎡)     |      |       | 소유자      |    | 관계인 |    |                   |
|------|-----|------|----|----|----|-----------|------|-------|----------|----|-----|----|-------------------|
|      |     | 산    | 본번 | 부번 |    | 공부상<br>면적 | 편입면적 |       | 성명       | 주소 | 성명  | 주소 | 소유권이외의<br>권리종류및내용 |
|      |     |      |    |    |    |           | 1단계  | 2단계   |          |    |     |    |                   |
| 4612 | 장기동 | 1168 | -  | 0  | 대  | 1,074     |      | 1,074 | 한국토지주택공사 |    |     |    |                   |
| 4613 | 장기동 | 1168 | -  | 1  | 도  | 3,544     |      | 3,544 | 한국토지주택공사 |    |     |    |                   |
| 4614 | 장기동 | 1169 | -  | 0  | 대  | 435       |      | 435   | 한국토지주택공사 |    |     |    |                   |
| 4615 | 장기동 | 1169 | -  | 1  | 전  | 349       |      | 349   | 한국토지주택공사 |    |     |    |                   |
| 4616 | 장기동 | 1169 | -  | 2  | 대  | 442       |      | 442   | 한국토지주택공사 |    |     |    |                   |
| 4617 | 장기동 | 1171 | -  | 1  | 장  | 1,470     |      | 1,470 | 한국토지주택공사 |    |     |    |                   |
| 4618 | 장기동 | 1171 | -  | 2  | 장  | 1,582     |      | 1,582 | 한국토지주택공사 |    |     |    |                   |
| 4619 | 장기동 | 1171 | -  | 3  | 장  | 2,679     |      | 2,679 | 한국토지주택공사 |    |     |    |                   |
| 4620 | 장기동 | 1171 | -  | 4  | 장  | 1,010     |      | 1,010 | 한국토지주택공사 |    |     |    |                   |
| 4621 | 장기동 | 1171 | -  | 5  | 대  | 397       |      | 397   | 한국토지주택공사 |    |     |    |                   |
| 4622 | 장기동 | 1171 | -  | 6  | 답  | 597       |      | 597   | 한국토지주택공사 |    |     |    |                   |
| 4623 | 장기동 | 1171 | -  | 7  | 도  | 63        |      | 63    | 한국토지주택공사 |    |     |    |                   |
| 4624 | 장기동 | 1172 | -  | 0  | 전  | 219       |      | 219   | 한국토지주택공사 |    |     |    |                   |
| 4625 | 장기동 | 1172 | -  | 1  | 전  | 79        |      | 79    | 한국토지주택공사 |    |     |    |                   |
| 4626 | 장기동 | 1173 | -  | 0  | 전  | 426       |      | 426   | 한국토지주택공사 |    |     |    |                   |
| 4627 | 장기동 | 1174 | -  | 0  | 장  | 400       |      | 400   | 한국토지주택공사 |    |     |    |                   |
| 4628 | 장기동 | 1174 | -  | 1  | 전  | 443       |      | 443   | 한국토지주택공사 |    |     |    |                   |
| 4629 | 장기동 | 1175 | -  | 0  | 장  | 3,186     |      | 3,186 | 한국토지주택공사 |    |     |    |                   |
| 4630 | 장기동 | 1175 | -  | 3  | 도  | 29        |      | 29    | 한국토지주택공사 |    |     |    |                   |
| 4631 | 장기동 | 1175 | -  | 4  | 도  | 69        |      | 69    | 한국토지주택공사 |    |     |    |                   |
| 4632 | 장기동 | 1175 | -  | 5  | 도  | 119       |      | 119   | 한국토지주택공사 |    |     |    |                   |
| 4633 | 장기동 | 1176 | -  | 2  | 답  | 483       |      | 483   | 한국토지주택공사 |    |     |    |                   |
| 4634 | 장기동 | 1177 | -  | 0  | 장  | 4,447     |      | 4,447 | 한국토지주택공사 |    |     |    |                   |
| 4635 | 장기동 | 1177 | -  | 1  | 전  | 2,797     |      | 2,797 | 한국토지주택공사 |    |     |    |                   |
| 4636 | 장기동 | 1177 | -  | 2  | 장  | 2,060     |      | 2,060 | 한국토지주택공사 |    |     |    |                   |
| 4637 | 장기동 | 1177 | -  | 3  | 도  | 15        |      | 15    | 한국토지주택공사 |    |     |    |                   |
| 4638 | 장기동 | 1177 | -  | 4  | 도  | 12        |      | 12    | 한국토지주택공사 |    |     |    |                   |
| 4639 | 장기동 | 1178 | -  | 0  | 장  | 2,933     |      | 2,933 | 한국토지주택공사 |    |     |    |                   |
| 4640 | 장기동 | 1178 | -  | 1  | 대  | 863       |      | 863   | 한국토지주택공사 |    |     |    |                   |
| 4641 | 장기동 | 1181 | -  | 0  | 대  | 1,706     |      | 1,706 | 한국토지주택공사 |    |     |    |                   |
| 4642 | 장기동 | 1181 | -  | 1  | 장  | 1,468     |      | 1,468 | 한국토지주택공사 |    |     |    |                   |
| 4643 | 장기동 | 1181 | -  | 2  | 장  | 1,648     |      | 1,648 | 한국토지주택공사 |    |     |    |                   |
| 4644 | 장기동 | 1181 | -  | 4  | 임  | 2,057     |      | 2,057 | 한국토지주택공사 |    |     |    |                   |
| 4645 | 장기동 | 1181 | -  | 5  | 장  | 180       |      | 180   | 한국토지주택공사 |    |     |    |                   |
| 4646 | 장기동 | 1183 | -  | 2  | 잡  | 178       |      | 178   | 한국토지주택공사 |    |     |    |                   |
| 4647 | 장기동 | 1183 | -  | 4  | 장  | 5         |      | 5     | 한국토지주택공사 |    |     |    |                   |
| 4648 | 장기동 | 1183 | -  | 6  | 도  | 747       |      | 747   | 한국토지주택공사 |    |     |    |                   |
| 4649 | 장기동 | 1183 | -  | 7  | 도  | 487       |      | 487   | 한국토지주택공사 |    |     |    |                   |
| 4650 | 장기동 | 1183 | -  | 9  | 장  | 1,115     |      | 1,115 | 한국토지주택공사 |    |     |    |                   |
| 4651 | 장기동 | 1183 | -  | 10 | 잡  | 30        |      | 30    | 한국토지주택공사 |    |     |    |                   |
| 4652 | 장기동 | 1183 | -  | 11 | 장  | 1,787     |      | 1,787 | 한국토지주택공사 |    |     |    |                   |
| 4653 | 장기동 | 1185 | -  | 1  | 구  | 164       |      | 164   | 한국토지주택공사 |    |     |    |                   |
| 4654 | 장기동 | 1186 | -  | 1  | 장  | 1,646     |      | 1,646 | 한국토지주택공사 |    |     |    |                   |
| 4655 | 장기동 | 1186 | -  | 2  | 답  | 96        |      | 96    | 한국토지주택공사 |    |     |    |                   |
| 4656 | 장기동 | 1186 | -  | 3  | 구  | 2,184     |      | 2,184 | 한국토지주택공사 |    |     |    |                   |
| 4657 | 장기동 | 1186 | -  | 4  | 답  | 489       |      | 489   | 한국토지주택공사 |    |     |    |                   |
| 4658 | 장기동 | 1186 | -  | 5  | 구  | 2,303     |      | 2,303 | 한국토지주택공사 |    |     |    |                   |
| 4659 | 장기동 | 1186 | -  | 6  | 답  | 1,202     |      | 1,202 | 한국토지주택공사 |    |     |    |                   |
| 4660 | 장기동 | 1186 | -  | 7  | 답  | 114       |      | 114   | 한국토지주택공사 |    |     |    |                   |
| 4661 | 장기동 | 1186 | -  | 8  | 장  | 1,645     |      | 1,645 | 한국토지주택공사 |    |     |    |                   |
| 4662 | 장기동 | 1186 | -  | 9  | 장  | 2,040     |      | 2,040 | 한국토지주택공사 |    |     |    |                   |
| 4663 | 장기동 | 1186 | -  | 10 | 장  | 378       |      | 378   | 한국토지주택공사 |    |     |    |                   |
| 4664 | 장기동 | 1186 | -  | 11 | 장  | 1,661     |      | 1,661 | 한국토지주택공사 |    |     |    |                   |
| 4665 | 장기동 | 1186 | -  | 12 | 장  | 1,091     |      | 1,091 | 한국토지주택공사 |    |     |    |                   |
| 4666 | 장기동 | 1187 | -  | 0  | 장  | 681       |      | 681   | 한국토지주택공사 |    |     |    |                   |
| 4667 | 장기동 | 1187 | -  | 1  | 구  | 28        |      | 28    | 한국토지주택공사 |    |     |    |                   |
| 4668 | 장기동 | 1187 | -  | 2  | 장  | 98        |      | 98    | 한국토지주택공사 |    |     |    |                   |
| 4669 | 장기동 | 1188 | -  | 0  | 전  | 298       |      | 298   | 한국토지주택공사 |    |     |    |                   |
| 4670 | 장기동 | 1189 | -  | 0  | 구  | 188       |      | 188   | 한국토지주택공사 |    |     |    |                   |
| 4671 | 장기동 | 1190 | -  | 0  | 전  | 1,534     |      | 1,534 | 한국토지주택공사 |    |     |    |                   |
| 4672 | 장기동 | 1191 | -  | 0  | 전  | 848       |      | 848   | 한국토지주택공사 |    |     |    |                   |
| 4673 | 장기동 | 1191 | -  | 2  | 전  | 12        |      | 12    | 한국토지주택공사 |    |     |    |                   |
| 4674 | 장기동 | 1191 | -  | 3  | 전  | 96        |      | 96    | 한국토지주택공사 |    |     |    |                   |
| 4675 | 장기동 | 1192 | -  | 0  | 전  | 179       |      | 179   | 한국토지주택공사 |    |     |    |                   |
| 4676 | 장기동 | 1192 | -  | 1  | 대  | 854       |      | 854   | 한국토지주택공사 |    |     |    |                   |

| 연번   | 소재지 | 지번   |    |    | 지목 | 면적(㎡)     |       | 소유자    |          | 관계인 |    |    |                   |
|------|-----|------|----|----|----|-----------|-------|--------|----------|-----|----|----|-------------------|
|      |     | 산    | 본번 | 부번 |    | 공부상<br>면적 | 편입면적  |        | 성명       | 주소  | 성명 | 주소 | 소유권이외의<br>권리종류및내용 |
|      |     |      |    |    |    |           | 1단계   | 2단계    |          |     |    |    |                   |
| 4677 | 장기동 | 1192 | -  | 2  | 장  | 674       |       | 674    | 한국토지주택공사 |     |    |    |                   |
| 4678 | 장기동 | 1192 | -  | 3  | 장  | 3         |       | 3      | 한국토지주택공사 |     |    |    |                   |
| 4679 | 장기동 | 1192 | -  | 5  | 장  | 1,856     |       | 1,856  | 한국토지주택공사 |     |    |    |                   |
| 4680 | 장기동 | 1192 | -  | 6  | 임  | 187       |       | 187    | 한국토지주택공사 |     |    |    |                   |
| 4681 | 장기동 | 1192 | -  | 7  | 임  | 88        |       | 88     | 한국토지주택공사 |     |    |    |                   |
| 4682 | 장기동 | 1193 | -  | 0  | 장  | 1,109     |       | 1,109  | 한국토지주택공사 |     |    |    |                   |
| 4683 | 장기동 | 1193 | -  | 2  | 전  | 210       |       | 210    | 한국토지주택공사 |     |    |    |                   |
| 4684 | 장기동 | 1193 | -  | 3  | 전  | 158       |       | 158    | 한국토지주택공사 |     |    |    |                   |
| 4685 | 장기동 | 1193 | -  | 4  | 전  | 1,541     |       | 1,541  | 한국토지주택공사 |     |    |    |                   |
| 4686 | 장기동 | 1193 | -  | 5  | 장  | 19        |       | 19     | 한국토지주택공사 |     |    |    |                   |
| 4687 | 장기동 | 1194 | -  | 0  | 대  | 747       |       | 747    | 한국토지주택공사 |     |    |    |                   |
| 4688 | 장기동 | 1196 | -  | 0  | 전  | 2,331     |       | 2,331  | 한국토지주택공사 |     |    |    |                   |
| 4689 | 장기동 | 1197 | -  | 0  | 전  | 1,484     |       | 1,484  | 한국토지주택공사 |     |    |    |                   |
| 4690 | 장기동 | 1198 | -  | 1  | 전  | 1,746     |       | 1,746  | 한국토지주택공사 |     |    |    |                   |
| 4691 | 장기동 | 1198 | -  | 2  | 전  | 4,350     |       | 4,350  | 한국토지주택공사 |     |    |    |                   |
| 4692 | 장기동 | 1198 | -  | 3  | 장  | 747       |       | 747    | 한국토지주택공사 |     |    |    |                   |
| 4693 | 장기동 | 1198 | -  | 4  | 전  | 707       |       | 707    | 한국토지주택공사 |     |    |    |                   |
| 4694 | 장기동 | 1198 | -  | 5  | 대  | 510       |       | 510    | 한국토지주택공사 |     |    |    |                   |
| 4695 | 장기동 | 1198 | -  | 6  | 도  | 20        |       | 20     | 한국토지주택공사 |     |    |    |                   |
| 4696 | 장기동 | 1198 | -  | 7  | 답  | 902       |       | 902    | 한국토지주택공사 |     |    |    |                   |
| 4697 | 장기동 | 1198 | -  | 8  | 도  | 50        |       | 50     | 한국토지주택공사 |     |    |    |                   |
| 4698 | 장기동 | 1199 | -  | 0  | 대  | 274       |       | 274    | 한국토지주택공사 |     |    |    |                   |
| 4699 | 장기동 | 1199 | -  | 1  | 전  | 1,539     |       | 1,539  | 한국토지주택공사 |     |    |    |                   |
| 4700 | 장기동 | 1199 | -  | 2  | 도  | 51        |       | 51     | 한국토지주택공사 |     |    |    |                   |
| 4701 | 장기동 | 1200 | -  | 0  | 대  | 251       |       | 251    | 한국토지주택공사 |     |    |    |                   |
| 4702 | 장기동 | 1201 | -  | 0  | 전  | 833       |       | 833    | 한국토지주택공사 |     |    |    |                   |
| 4703 | 장기동 | 1202 | -  | 0  | 전  | 430       |       | 430    | 한국토지주택공사 |     |    |    |                   |
| 4704 | 장기동 | 1203 | -  | 0  | 대  | 633       |       | 633    | 한국토지주택공사 |     |    |    |                   |
| 4705 | 장기동 | 1203 | -  | 1  | 도  | 18        |       | 18     | 한국토지주택공사 |     |    |    |                   |
| 4706 | 장기동 | 1203 | -  | 2  | 대  | 642       |       | 642    | 한국토지주택공사 |     |    |    |                   |
| 4707 | 장기동 | 1204 | -  | 0  | 전  | 3,319     |       | 3,319  | 한국토지주택공사 |     |    |    |                   |
| 4708 | 장기동 | 1205 | -  | 0  | 대  | 495       |       | 495    | 한국토지주택공사 |     |    |    |                   |
| 4709 | 장기동 | 1205 | -  | 1  | 대  | 489       |       | 489    | 한국토지주택공사 |     |    |    |                   |
| 4710 | 장기동 | 1205 | -  | 2  | 전  | 57        |       | 57     | 한국토지주택공사 |     |    |    |                   |
| 4711 | 장기동 | 1206 | -  | 0  | 전  | 225       |       | 225    | 한국토지주택공사 |     |    |    |                   |
| 4712 | 장기동 | 1207 | -  | 1  | 대  | 998       |       | 998    | 한국토지주택공사 |     |    |    |                   |
| 4713 | 장기동 | 1207 | -  | 2  | 전  | 674       |       | 674    | 한국토지주택공사 |     |    |    |                   |
| 4714 | 장기동 | 1207 | -  | 3  | 전  | 662       |       | 662    | 한국토지주택공사 |     |    |    |                   |
| 4715 | 장기동 | 1207 | -  | 4  | 전  | 985       |       | 985    | 한국토지주택공사 |     |    |    |                   |
| 4716 | 장기동 | 1208 | -  | 1  | 전  | 1,127     |       | 1,127  | 한국토지주택공사 |     |    |    |                   |
| 4717 | 장기동 | 1208 | -  | 2  | 대  | 633       |       | 633    | 한국토지주택공사 |     |    |    |                   |
| 4718 | 장기동 | 1208 | -  | 3  | 대  | 697       |       | 697    | 한국토지주택공사 |     |    |    |                   |
| 4719 | 장기동 | 1208 | -  | 4  | 대  | 811       |       | 811    | 한국토지주택공사 |     |    |    |                   |
| 4720 | 장기동 | 1208 | -  | 5  | 도  | 358       |       | 358    | 한국토지주택공사 |     |    |    |                   |
| 4721 | 장기동 | 1212 | -  | 2  | 답  | 6         |       | 6      | 한국토지주택공사 |     |    |    |                   |
| 4722 | 장기동 | 1212 | -  | 3  | 구  | 347       |       | 347    | 한국토지주택공사 |     |    |    |                   |
| 4723 | 장기동 | 1212 | -  | 5  | 구  | 19        |       | 19     | 한국토지주택공사 |     |    |    |                   |
| 4724 | 장기동 | 1212 | -  | 12 | 임  | 47,484    |       | 47,484 | 한국토지주택공사 |     |    |    |                   |
| 4725 | 장기동 | 1212 | -  | 13 | 임  | 3         |       | 3      | 한국토지주택공사 |     |    |    |                   |
| 4726 | 장기동 | 1256 | -  | 3  | 목  | 21        | 21    | -      | 한국토지주택공사 |     |    |    |                   |
| 4727 | 장기동 | 1256 | -  | 5  | 전  | 10        | 10    | -      | 한국토지주택공사 |     |    |    |                   |
| 4728 | 장기동 | 1257 | -  | 0  | 전  | 1,201     | 1,201 | -      | 한국토지주택공사 |     |    |    |                   |
| 4729 | 장기동 | 1257 | -  | 1  | 전  | 68        | 68    | -      | 김포시      |     |    |    |                   |
| 4730 | 장기동 | 1258 | -  | 0  | 답  | 6,142     | 6,142 | -      | 한국토지주택공사 |     |    |    |                   |
| 4731 | 장기동 | 1259 | -  | 0  | 답  | 2,460     | 2,460 | -      | 한국토지주택공사 |     |    |    |                   |
| 4732 | 장기동 | 1260 | -  | 1  | 답  | 2,919     | 2,919 | -      | 한국토지주택공사 |     |    |    |                   |
| 4733 | 장기동 | 1260 | -  | 2  | 답  | 4,291     | 4,291 | -      | 한국토지주택공사 |     |    |    |                   |
| 4734 | 장기동 | 1260 | -  | 3  | 답  | 740       | 740   | -      | 한국토지주택공사 |     |    |    |                   |
| 4735 | 장기동 | 1260 | -  | 4  | 답  | 3,732     | 3,732 | -      | 한국토지주택공사 |     |    |    |                   |
| 4736 | 장기동 | 1260 | -  | 5  | 답  | 4,770     | 4,770 | -      | 한국토지주택공사 |     |    |    |                   |
| 4737 | 장기동 | 1260 | -  | 6  | 답  | 4,645     | 4,645 | -      | 한국토지주택공사 |     |    |    |                   |
| 4738 | 장기동 | 1260 | -  | 7  | 답  | 5,700     | 5,700 | -      | 한국토지주택공사 |     |    |    |                   |
| 4739 | 장기동 | 1261 | -  | 0  | 답  | 245       | 245   | -      | 한국토지주택공사 |     |    |    |                   |
| 4740 | 장기동 | 1262 | -  | 0  | 전  | 1,438     | 1,438 | -      | 한국토지주택공사 |     |    |    |                   |
| 4741 | 장기동 | 1263 | -  | 0  | 답  | 3,851     | 3,851 | -      | 한국토지주택공사 |     |    |    |                   |

| 연번   | 소재지 | 지번   |    |    | 지목 | 면적(㎡)     |       |         | 소유자       |    | 관계인 |    |                   |
|------|-----|------|----|----|----|-----------|-------|---------|-----------|----|-----|----|-------------------|
|      |     | 산    | 본번 | 부번 |    | 공부상<br>면적 | 편입면적  |         | 성명        | 주소 | 성명  | 주소 | 소유권이외의<br>권리종류및내용 |
|      |     |      |    |    |    |           | 1단계   | 2단계     |           |    |     |    |                   |
| 4742 | 장기동 | 1264 | -  | 0  | 전  | 2,235     | 2,235 | -       | 한국토지주택공사  |    |     |    |                   |
| 4743 | 장기동 | 1265 | -  | 0  | 답  | 2,850     | 2,850 | -       | 한국토지주택공사  |    |     |    |                   |
| 4744 | 장기동 | 1265 | -  | 1  | 전  | 153       | 153   | -       | 한국토지주택공사  |    |     |    |                   |
| 4745 | 장기동 | 1265 | -  | 2  | 구  | 264       | 264   | -       | 한국토지주택공사  |    |     |    |                   |
| 4746 | 장기동 | 1265 | -  | 3  | 전  | 92        | 92    | -       | 한국토지주택공사  |    |     |    |                   |
| 4747 | 장기동 | 1268 | -  | 0  | 임  | 402       | 402   | -       | 한국토지주택공사  |    |     |    |                   |
| 4748 | 장기동 | 1268 | -  | 1  | 답  | 251       | 251   | -       | 한국토지주택공사  |    |     |    |                   |
| 4749 | 장기동 | 1268 | -  | 2  | 임  | 222       | 222   | -       | 한국토지주택공사  |    |     |    |                   |
| 4750 | 장기동 | 1268 | -  | 3  | 임  | 74        | 74    | -       | 한국토지주택공사  |    |     |    |                   |
| 4751 | 장기동 | 1269 | -  | 9  | 도  | 18        |       | 18      | 국(국토해양부)  |    |     |    |                   |
| 4752 | 장기동 | 1269 | -  | 15 | 도  | 203       |       | 203     | 한국토지주택공사  |    |     |    |                   |
| 4753 | 장기동 | 1269 | -  | 17 | 도  | 106       |       | 106     | 한국토지주택공사  |    |     |    |                   |
| 4754 | 장기동 | 1269 | -  | 18 | 도  | 450       |       | 450     | 한국토지주택공사  |    |     |    |                   |
| 4755 | 장기동 | 1269 | -  | 22 | 도  | 130       |       | 130     | 한국토지주택공사  |    |     |    |                   |
| 4756 | 장기동 | 1269 | -  | 24 | 도  | 75        | 75    | -       | 국(국토해양부)  |    |     |    |                   |
| 4757 | 장기동 | 1269 | -  | 25 | 도  | 49        | 49    | -       | 국(국토해양부)  |    |     |    |                   |
| 4758 | 장기동 | 1269 | -  | 26 | 도  | 17        | 17    | -       | 국(국토해양부)  |    |     |    |                   |
| 4759 | 장기동 | 1269 | -  | 29 | 대  | 91        | 91    | -       | 한국토지주택공사  |    |     |    |                   |
| 4760 | 장기동 | 1269 | -  | 33 | 도  | 110       |       | 110     | 국(국토해양부)  |    |     |    |                   |
| 4761 | 장기동 | 1269 | -  | 34 | 도  | 560       |       | 560     | 국(국토해양부)  |    |     |    |                   |
| 4762 | 장기동 | 1269 | -  | 37 | 도  | 116       | 116   | -       | 국(국토해양부)  |    |     |    |                   |
| 4763 | 장기동 | 1269 | -  | 39 | 도  | 71        | 71    | -       | 국(국토해양부)  |    |     |    |                   |
| 4764 | 장기동 | 1269 | -  | 40 | 도  | 35        | 35    | -       | 한국토지주택공사  |    |     |    |                   |
| 4765 | 장기동 | 1269 | -  | 41 | 도  | 247       | 247   | -       | 국(국토해양부)  |    |     |    |                   |
| 4766 | 장기동 | 1271 | -  | 1  | 도  | 2,021     | 2,021 | -       | 국(국토해양부)  |    |     |    |                   |
| 4767 | 장기동 | 1271 | -  | 2  | 도  | 51        | 51    | -       | 국(국토해양부)  |    |     |    |                   |
| 4768 | 장기동 | 1273 | -  | 1  | 도  | 8         |       | 8       | 국(국토해양부)  |    |     |    |                   |
| 4769 | 장기동 | 1275 | -  | 1  | 구  | 30        |       | 30      | 국(국토해양부)  |    |     |    |                   |
| 4770 | 장기동 | 1276 | -  | 2  | 구  | 30        | 30    | -       | 국(국토해양부)  |    |     |    |                   |
| 4771 | 장기동 | 1276 | -  | 4  | 구  | 144       |       | 144     | 국(국토해양부)  |    |     |    |                   |
| 4772 | 장기동 | 1276 | -  | 6  | 구  | 66        | 66    | -       | 국(국토해양부)  |    |     |    |                   |
| 4773 | 장기동 | 1276 | -  | 7  | 도  | 235       | 235   | -       | 국(국토해양부)  |    |     |    |                   |
| 4774 | 장기동 | 1277 | -  | 0  | 도  | 40        |       | 40      | 한국토지주택공사  |    |     |    |                   |
| 4775 | 장기동 | 1279 | -  | 2  | 도  | 373       | 373   | -       | 국(국토해양부)  |    |     |    |                   |
| 4776 | 장기동 | 1282 | -  | 0  | 도  | 150       | 150   | -       | 한국토지주택공사  |    |     |    |                   |
| 4777 | 장기동 | 1285 | -  | 0  | 도  | 347       |       | 347     | 국(국토해양부)  |    |     |    |                   |
| 4778 | 장기동 | 1287 | -  | 0  | 도  | 407       | 407   | -       | 국(국토해양부)  |    |     |    |                   |
| 4779 | 장기동 | 1288 | -  | 0  | 도  | 671       | 671   | -       | 국(국토해양부)  |    |     |    |                   |
| 4780 | 장기동 | 1290 | -  | 3  | 구  | 240       |       | 240     | 국(국토해양부)  |    |     |    |                   |
| 4781 | 장기동 | 1293 | -  | 0  | 구  | 2,552     | 2,552 | -       | 국(국토해양부)  |    |     |    |                   |
| 4782 | 장기동 | 1294 | -  | 0  | 도  | 7         | 7     | -       | 한국토지주택공사  |    |     |    |                   |
| 4783 | 장기동 | 1295 | -  | 0  | 도  | 516       | 516   | -       | 한국토지주택공사  |    |     |    |                   |
| 4784 | 장기동 | 1296 | -  | 0  | 도  | 145       | 145   | -       | 한국토지주택공사  |    |     |    |                   |
| 4785 | 장기동 | 1297 | -  | 0  | 도  | 307       |       | 307     | 국(국토해양부)  |    |     |    |                   |
| 4786 | 장기동 | 1298 | -  | 0  | 도  | 634       |       | 634     | 한국토지주택공사  |    |     |    |                   |
| 4787 | 장기동 | 1298 | -  | 1  | 도  | 230       |       | 230     | 국(국토해양부)  |    |     |    |                   |
| 4788 | 장기동 | 1298 | -  | 2  | 도  | 411       |       | 411     | 한국토지주택공사  |    |     |    |                   |
| 4789 | 장기동 | 1298 | -  | 3  | 도  | 20        |       | 20      | 국(국토해양부)  |    |     |    |                   |
| 4790 | 장기동 | 1299 | -  | 0  | 도  | 1,329     |       | 1,329   | 국(국토해양부)  |    |     |    |                   |
| 4791 | 장기동 | 1301 | -  | 0  | 도  | 129       | 129   | -       | 국(국토해양부)  |    |     |    |                   |
| 4792 | 장기동 | 1302 | -  | 0  | 도  | 493       | 493   | -       | 국(국토해양부)  |    |     |    |                   |
| 4793 | 장기동 | 1304 | -  | 0  | 도  | 77        | 77    | -       | 국(국토해양부)  |    |     |    |                   |
| 4794 | 장기동 | 1307 | -  | 9  | 도  | 297       | 297   | -       | 한국토지주택공사  |    |     |    |                   |
| 4795 | 장기동 | 1307 | -  | 10 | 도  | 142       | 142   | -       | 한국토지주택공사  |    |     |    |                   |
| 4796 | 장기동 | 1308 | -  | 0  | 도  | 321       | 321   | -       | 국(국토해양부)  |    |     |    |                   |
| 4797 | 장기동 | 1309 | -  | 0  | 구  | 464       | 464   | -       | 국(국토해양부)  |    |     |    |                   |
| 4798 | 장기동 | 1311 | -  | 0  | 도  | 582       | 582   | -       | 한국토지주택공사  |    |     |    |                   |
| 4799 | 장기동 | 1313 | -  | 1  | 공  | 726.1     | 726.1 | -       | 김포시       |    |     |    |                   |
| 4800 | 장기동 | 1313 | -  | 2  | 공  | 2,394     | 2,394 | -       | 김포시       |    |     |    |                   |
| 4801 | 장기동 | 1315 | -  | 0  | 대  | 704.4     | 704.4 | -       | 한국토지주택공사  |    |     |    |                   |
| 4802 | 장기동 | 1318 | -  | 0  | 총  | 1,374.2   |       | 1,374.2 | 서울은혜와진리교회 |    |     |    |                   |
| 4803 | 장기동 | 1319 | -  | 0  | 대  | 908.3     |       | 908.3   | 한국토지주택공사  |    |     |    |                   |
| 4804 | 장기동 | 1320 | -  | 1  | 도  | 169.7     | 169.7 | -       | 김포시       |    |     |    |                   |
| 4805 | 장기동 | 1320 | -  | 3  | 도  | 1,010.8   |       | 1,010.8 | 김포시       |    |     |    |                   |
| 4806 | 장기동 | 1320 | -  | 4  | 도  | 1,413.6   |       | 1,413.6 | 김포시       |    |     |    |                   |

| 연번   | 소재지 | 지번 |      |      | 지목 | 면적(㎡)     |       |        | 소유자        |    | 관계인 |    |                   |
|------|-----|----|------|------|----|-----------|-------|--------|------------|----|-----|----|-------------------|
|      |     | 산  | 본번   | 부번   |    | 공부상<br>면적 | 편입면적  |        | 성명         | 주소 | 성명  | 주소 | 소유권이외의<br>권리종류및내용 |
|      |     |    |      |      |    |           | 1단계   | 2단계    |            |    |     |    |                   |
| 4807 | 장기동 |    | 1579 | - 0  | 공  |           |       | -      | 김포시        |    |     |    |                   |
| 4808 | 장기동 |    | 1579 | - 2  | 공  | 243.4     | 243.4 | -      | 김포시        |    |     |    |                   |
| 4809 | 장기동 |    | 1837 | - 0  | 구  | 292       |       | 292    | 한국농어촌공사    |    |     |    |                   |
| 4810 | 장기동 |    | 1838 | - 0  | 도  | 4         |       | 4      | 김포시        |    |     |    |                   |
| 4811 | 장기동 |    | 1839 | - 0  | 도  | 38        |       | 38     | 김포시        |    |     |    |                   |
| 4812 | 장기동 |    | 1840 | - 0  | 답  | 13        |       | 13     | 한국토지주택공사   |    |     |    |                   |
| 4813 | 장기동 |    | 1841 | - 0  | 구  | 10,104    |       | 10,104 | 한국농어촌공사    |    |     |    |                   |
| 4814 | 장기동 |    | 1842 | - 0  | 도  | 24        |       | 24     | 국(국토해양부)   |    |     |    |                   |
| 4815 | 장기동 |    | 1843 | - 0  | 도  | 190       |       | 190    | 국(국토해양부)   |    |     |    |                   |
| 4816 | 장기동 |    | 1844 | - 0  | 도  | 49        |       | 49     | 국(국토해양부)   |    |     |    |                   |
| 4817 | 장기동 |    | 1845 | - 0  | 구  | 102       |       | 102    | 국(농림수산식품부) |    |     |    |                   |
| 4818 | 장기동 |    | 1320 | - 2  | 도  | 174.2     |       | 174.2  | 김포시        |    |     |    |                   |
| 4819 | 장기동 |    | 1320 | - 5  | 도  | 53.1      | 53.1  | -      | 김포시        |    |     |    |                   |
| 4820 | 장기동 |    | 483  | - 1  | 도  | 275       |       | 275    | 국(농림수산식품부) |    |     |    |                   |
| 4821 | 장기동 |    | 483  | - 4  | 도  | 13        |       | 13     | 국(농림수산식품부) |    |     |    |                   |
| 4822 | 장기동 |    | 483  | - 5  | 도  | 1766      | 1766  | -      | 국(농림수산식품부) |    |     |    |                   |
| 4823 | 장기동 |    | 485  | - 1  | 답  | 922       |       | 922    | 한국토지주택공사   |    |     |    |                   |
| 4824 | 장기동 |    | 485  | - 4  | 답  | 434       | 434   | -      | 한국토지주택공사   |    |     |    |                   |
| 4825 | 장기동 |    | 485  | - 2  | 답  | 1075      |       | 1,075  | 한국토지주택공사   |    |     |    |                   |
| 4826 | 장기동 |    | 485  | - 5  | 답  | 381       | 381   | -      | 한국토지주택공사   |    |     |    |                   |
| 4827 | 장기동 |    | 485  | - 3  | 답  | 93        |       | 93     | 한국토지주택공사   |    |     |    |                   |
| 4828 | 장기동 |    | 485  | - 6  | 답  | 175       | 175   | -      | 한국토지주택공사   |    |     |    |                   |
| 4829 | 장기동 |    | 494  | - 2  | 전  | 59        |       | 59     | 한국토지주택공사   |    |     |    |                   |
| 4830 | 장기동 |    | 494  | - 34 | 전  | 3540      | 3540  | -      | 한국토지주택공사   |    |     |    |                   |
| 4831 | 장기동 |    | 494  | - 3  | 답  | 51        |       | 51     | 한국토지주택공사   |    |     |    |                   |
| 4832 | 장기동 |    | 494  | - 35 | 답  | 1139      | 1139  | -      | 한국토지주택공사   |    |     |    |                   |
| 4833 | 장기동 |    | 494  | - 4  | 답  | 93        |       | 93     | 한국토지주택공사   |    |     |    |                   |
| 4834 | 장기동 |    | 494  | - 36 | 답  | 357       | 357   | -      | 한국토지주택공사   |    |     |    |                   |
| 4835 | 장기동 |    | 494  | - 5  | 답  | 142       |       | 142    | 한국토지주택공사   |    |     |    |                   |
| 4836 | 장기동 |    | 494  | - 37 | 답  | 1680      | 1680  | -      | 한국토지주택공사   |    |     |    |                   |
| 4837 | 장기동 |    | 494  | - 6  | 답  | 45        |       | 45     | 한국토지주택공사   |    |     |    |                   |
| 4838 | 장기동 |    | 494  | - 38 | 답  | 578       | 578   | -      | 한국토지주택공사   |    |     |    |                   |
| 4839 | 장기동 |    | 494  | - 7  | 답  | 386       |       | 386    | 한국토지주택공사   |    |     |    |                   |
| 4840 | 장기동 |    | 494  | - 39 | 답  | 4180      | 4180  | -      | 한국토지주택공사   |    |     |    |                   |
| 4841 | 장기동 |    | 494  | - 8  | 답  | 162       |       | 162    | 한국토지주택공사   |    |     |    |                   |
| 4842 | 장기동 |    | 494  | - 40 | 답  | 1420      | 1420  | -      | 한국토지주택공사   |    |     |    |                   |
| 4843 | 장기동 |    | 494  | - 9  | 답  | 253       |       | 253    | 한국토지주택공사   |    |     |    |                   |
| 4844 | 장기동 |    | 494  | - 41 | 답  | 2228      | 2228  | -      | 한국토지주택공사   |    |     |    |                   |
| 4845 | 장기동 |    | 494  | - 10 | 전  | 382       |       | 382    | 한국토지주택공사   |    |     |    |                   |
| 4846 | 장기동 |    | 494  | - 42 | 전  | 1417      | 1417  | -      | 한국토지주택공사   |    |     |    |                   |
| 4847 | 장기동 |    | 494  | - 11 | 답  | 59        |       | 59     | 한국토지주택공사   |    |     |    |                   |
| 4848 | 장기동 |    | 494  | - 43 | 답  | 334       | 334   | -      | 한국토지주택공사   |    |     |    |                   |
| 4849 | 장기동 |    | 494  | - 33 | 답  | 412       |       | 412    | 한국토지주택공사   |    |     |    |                   |
| 4850 | 장기동 |    | 494  | - 44 | 답  | 1         | 1     | -      | 한국토지주택공사   |    |     |    |                   |
| 4851 | 장기동 |    | 495  | - 0  | 도  | 168       |       | 168    | 국(농림수산식품부) |    |     |    |                   |
| 4852 | 장기동 |    | 495  | - 7  | 도  | 303       | 303   | -      | 국(농림수산식품부) |    |     |    |                   |
| 4853 | 장기동 |    | 495  | - 1  | 도  | 99        |       | 99     | 국(농림수산식품부) |    |     |    |                   |
| 4854 | 장기동 |    | 495  | - 8  | 도  | 228       | 228   | -      | 국(농림수산식품부) |    |     |    |                   |
| 4855 | 장기동 |    | 498  | - 1  | 답  | 31        |       | 31     | 한국토지주택공사   |    |     |    |                   |
| 4856 | 장기동 |    | 498  | - 8  | 답  | 3031      | 3031  | -      | 한국토지주택공사   |    |     |    |                   |
| 4857 | 장기동 |    | 581  | - 5  | 답  | 263       |       | 263    | 한국토지주택공사   |    |     |    |                   |
| 4858 | 장기동 |    | 581  | - 36 | 답  | 1730      | 1730  | -      | 한국토지주택공사   |    |     |    |                   |
| 4859 | 장기동 |    | 581  | - 8  | 잡  | 293       |       | 293    | 한국토지주택공사   |    |     |    |                   |
| 4860 | 장기동 |    | 581  | - 37 | 잡  | 1247      | 1247  | -      | 한국토지주택공사   |    |     |    |                   |
| 4861 | 장기동 |    | 581  | - 10 | 장  | 322       |       | 322    | 한국토지주택공사   |    |     |    |                   |
| 4862 | 장기동 |    | 581  | - 38 | 장  | 2034      | 2034  | -      | 한국토지주택공사   |    |     |    |                   |
| 4863 | 장기동 |    | 581  | - 13 | 대  | 14        |       | 14     | 한국토지주택공사   |    |     |    |                   |
| 4864 | 장기동 |    | 581  | - 39 | 대  | 646       | 646   | -      | 한국토지주택공사   |    |     |    |                   |
| 4865 | 장기동 |    | 581  | - 21 | 답  | 19        |       | 19     | 한국토지주택공사   |    |     |    |                   |
| 4866 | 장기동 |    | 581  | - 40 | 답  | 1         | 1     | -      | 한국토지주택공사   |    |     |    |                   |
| 4867 | 장기동 |    | 581  | - 32 | 답  | 786       |       | 786    | 한국토지주택공사   |    |     |    |                   |
| 4868 | 장기동 |    | 581  | - 41 | 답  | 1328      | 1328  | -      | 한국토지주택공사   |    |     |    |                   |
| 4869 | 장기동 |    | 581  | - 33 | 전  | 106       |       | 106    | 한국토지주택공사   |    |     |    |                   |
| 4870 | 장기동 |    | 581  | - 42 | 전  | 234       | 234   | -      | 한국토지주택공사   |    |     |    |                   |
| 4871 | 장기동 |    | 583  | - 1  | 답  | 164       |       | 164    | 한국토지주택공사   |    |     |    |                   |



| 연번   | 소재지 | 지번 |     |      | 지목 | 면적(㎡)     |      |       | 소유자        |    | 관계인 |    |                   |
|------|-----|----|-----|------|----|-----------|------|-------|------------|----|-----|----|-------------------|
|      |     | 산  | 본번  | 부번   |    | 공부상<br>면적 | 편입면적 |       | 성명         | 주소 | 성명  | 주소 | 소유권이외의<br>권리종류및내용 |
|      |     |    |     |      |    |           | 1단계  | 2단계   |            |    |     |    |                   |
| 4872 | 장기동 |    | 583 | - 25 | 답  | 1143      | 1143 | -     | 한국토지주택공사   |    |     |    |                   |
| 4873 | 장기동 |    | 583 | - 2  | 답  | 148       |      | 148   | 한국토지주택공사   |    |     |    |                   |
| 4874 | 장기동 |    | 583 | - 26 | 답  | 1268      | 1268 | -     | 한국토지주택공사   |    |     |    |                   |
| 4875 | 장기동 |    | 583 | - 3  | 답  | 13        |      | 13    | 한국토지주택공사   |    |     |    |                   |
| 4876 | 장기동 |    | 583 | - 27 | 답  | 101       | 101  | -     | 한국토지주택공사   |    |     |    |                   |
| 4877 | 장기동 |    | 583 | - 4  | 전  | 150       |      | 150   | 한국토지주택공사   |    |     |    |                   |
| 4878 | 장기동 |    | 583 | - 28 | 전  | 1378      | 1378 | -     | 한국토지주택공사   |    |     |    |                   |
| 4879 | 장기동 |    | 583 | - 5  | 답  | 129       |      | 129   | 한국토지주택공사   |    |     |    |                   |
| 4880 | 장기동 |    | 583 | - 29 | 답  | 1303      | 1303 | -     | 한국토지주택공사   |    |     |    |                   |
| 4881 | 장기동 |    | 583 | - 6  | 답  | 166       |      | 166   | 한국토지주택공사   |    |     |    |                   |
| 4882 | 장기동 |    | 583 | - 30 | 답  | 1625      | 1625 | -     | 한국토지주택공사   |    |     |    |                   |
| 4883 | 장기동 |    | 585 | - 0  | 도  | 1940      |      | 1,940 | 국(농림수산식품부) |    |     |    |                   |
| 4884 | 장기동 |    | 585 | - 1  | 도  | 396       | 396  | -     | 국(농림수산식품부) |    |     |    |                   |
| 4885 | 장기동 |    | 586 | - 1  | 도  | 2584      |      | 2,584 | 국(농림수산식품부) |    |     |    |                   |
| 4886 | 장기동 |    | 586 | - 2  | 도  | 284       | 284  | -     | 국(농림수산식품부) |    |     |    |                   |
| 4887 | 장기동 |    | 595 | - 4  | 구  | 52        |      | 52    | 국(농림수산식품부) |    |     |    |                   |
| 4888 | 장기동 |    | 595 | - 5  | 구  | 626       | 626  | -     | 국(농림수산식품부) |    |     |    |                   |
| 4889 | 장기동 |    | 627 | - 8  | 도  | 1966      |      | 1,966 | 국(국토해양부)   |    |     |    |                   |
| 4890 | 장기동 |    | 627 | - 34 | 도  | 506       | 506  | -     | 국(국토해양부)   |    |     |    |                   |
| 4891 | 장기동 |    | 627 | - 23 | 답  | 1620      |      | 1,620 | 국(국토해양부)   |    |     |    |                   |
| 4892 | 장기동 |    | 627 | - 35 | 답  | 237       | 237  | -     | 국(국토해양부)   |    |     |    |                   |
| 4893 | 장기동 |    | 634 | - 2  | 답  | 121       |      | 121   | 국(국토해양부)   |    |     |    |                   |
| 4894 | 장기동 |    | 634 | - 9  | 답  | 4067      | 4067 | -     | 국(국토해양부)   |    |     |    |                   |
| 4895 | 장기동 |    | 634 | - 8  | 답  | 1315      |      | 1,315 | 국(국토해양부)   |    |     |    |                   |
| 4896 | 장기동 |    | 634 | - 10 | 답  | 1091      | 1091 | -     | 국(국토해양부)   |    |     |    |                   |
| 4897 | 장기동 |    | 644 | - 4  | 답  | 418       |      | 418   | 한국토지주택공사   |    |     |    |                   |
| 4898 | 장기동 |    | 644 | - 24 | 답  | 150       | 150  | -     | 한국토지주택공사   |    |     |    |                   |
| 4899 | 장기동 |    | 644 | - 5  | 답  | 61        |      | 61    | 국(국토해양부)   |    |     |    |                   |
| 4900 | 장기동 |    | 644 | - 25 | 답  | 579       | 579  | -     | 국(국토해양부)   |    |     |    |                   |
| 4901 | 장기동 |    | 644 | - 14 | 답  | 223       |      | 223   | 국(국토해양부)   |    |     |    |                   |
| 4902 | 장기동 |    | 644 | - 26 | 답  | 43        | 43   | -     | 국(국토해양부)   |    |     |    |                   |
| 4903 | 장기동 |    | 644 | - 27 | 답  | 16        | 16   | -     | 국(국토해양부)   |    |     |    |                   |
| 4904 | 장기동 |    | 644 | - 16 | 답  | 615       |      | 615   | 국(국토해양부)   |    |     |    |                   |
| 4905 | 장기동 |    | 644 | - 28 | 답  | 419       | 419  | -     | 국(국토해양부)   |    |     |    |                   |
| 4906 | 장기동 |    | 644 | - 17 | 답  | 79        |      | 79    | 국(국토해양부)   |    |     |    |                   |
| 4907 | 장기동 |    | 644 | - 29 | 답  | 355       | 355  | -     | 국(국토해양부)   |    |     |    |                   |
| 4908 | 장기동 |    | 644 | - 18 | 답  | 92        |      | 92    | 국(국토해양부)   |    |     |    |                   |
| 4909 | 장기동 |    | 644 | - 30 | 답  | 293       | 293  | -     | 국(국토해양부)   |    |     |    |                   |
| 4910 | 장기동 |    | 644 | - 21 | 답  | 40        |      | 40    | 국(국토해양부)   |    |     |    |                   |
| 4911 | 장기동 |    | 644 | - 31 | 답  | 476       | 476  | -     | 국(국토해양부)   |    |     |    |                   |
| 4912 | 장기동 |    | 649 | - 0  | 도  | 1202      |      | 1,202 | 국(농림수산식품부) |    |     |    |                   |
| 4913 | 장기동 |    | 649 | - 6  | 도  | 134       | 134  | -     | 국(농림수산식품부) |    |     |    |                   |
| 4914 | 장기동 |    | 650 | - 0  | 구  | 779       |      | 779   | 국(농림수산식품부) |    |     |    |                   |
| 4915 | 장기동 |    | 650 | - 3  | 구  | 109       | 109  | -     | 국(농림수산식품부) |    |     |    |                   |
| 4916 | 장기동 |    | 661 | - 4  | 답  | 3318      |      | 3,318 | 한국토지주택공사   |    |     |    |                   |
| 4917 | 장기동 |    | 661 | - 8  | 답  | 3         | 3    | -     | 한국토지주택공사   |    |     |    |                   |
| 4918 | 장기동 |    | 661 | - 5  | 답  | 983       |      | 983   | 한국토지주택공사   |    |     |    |                   |
| 4919 | 장기동 |    | 661 | - 9  | 답  | 1528      |      | 1,528 | 한국토지주택공사   |    |     |    |                   |
| 4920 | 장기동 |    | 661 | - 10 | 답  | 791       | 791  | -     | 한국토지주택공사   |    |     |    |                   |
| 4921 | 장기동 |    | 661 | - 6  | 전  | 532       |      | 532   | 한국토지주택공사   |    |     |    |                   |
| 4922 | 장기동 |    | 661 | - 11 | 전  | 336       |      | 336   | 한국토지주택공사   |    |     |    |                   |
| 4923 | 장기동 |    | 661 | - 12 | 전  | 1227      | 1227 | -     | 한국토지주택공사   |    |     |    |                   |
| 4924 | 장기동 |    | 661 | - 7  | 전  | 356       |      | 356   | 한국토지주택공사   |    |     |    |                   |
| 4925 | 장기동 |    | 661 | - 13 | 전  | 41        |      | 41    | 한국토지주택공사   |    |     |    |                   |
| 4926 | 장기동 |    | 661 | - 14 | 전  | 5013      | 5013 | -     | 한국토지주택공사   |    |     |    |                   |
| 4927 | 장기동 |    | 677 | - 0  | 구  | 1105      |      | 1,105 | 국(농림수산식품부) |    |     |    |                   |
| 4928 | 장기동 |    | 677 | - 1  | 구  | 767       | 767  | -     | 국(농림수산식품부) |    |     |    |                   |
| 4929 | 장기동 |    | 682 | - 1  | 답  | 1440      |      | 1,440 | 한국토지주택공사   |    |     |    |                   |
| 4930 | 장기동 |    | 682 | - 5  | 답  | 305       | 305  | -     | 한국토지주택공사   |    |     |    |                   |
| 4931 | 장기동 |    | 682 | - 2  | 답  | 1096      |      | 1,096 | 한국토지주택공사   |    |     |    |                   |
| 4932 | 장기동 |    | 682 | - 6  | 답  | 867       | 867  | -     | 한국토지주택공사   |    |     |    |                   |
| 4933 | 장기동 |    | 682 | - 3  | 답  | 491       |      | 491   | 한국토지공사외1   |    |     |    |                   |
| 4934 | 장기동 |    | 682 | - 7  | 답  | 689       | 689  | -     | 한국토지공사외1   |    |     |    |                   |
| 4935 | 장기동 |    | 682 | - 4  | 답  | 200       |      | 200   | 한국토지주택공사   |    |     |    |                   |
| 4936 | 장기동 |    | 682 | - 8  | 답  | 442       | 442  | -     | 한국토지주택공사   |    |     |    |                   |

| 연번   | 소재지 | 지번  |    |    | 지목 | 면적(㎡)     |      |       | 소유자        |    | 관계인 |    |                   |
|------|-----|-----|----|----|----|-----------|------|-------|------------|----|-----|----|-------------------|
|      |     | 산   | 본번 | 부번 |    | 공부상<br>면적 | 편입면적 |       | 성명         | 주소 | 성명  | 주소 | 소유권이외의<br>권리종류및내용 |
|      |     |     |    |    |    |           | 1단계  | 2단계   |            |    |     |    |                   |
| 4937 | 장기동 | 683 | -  | 1  | 답  | 392       |      | 392   | 한국토지주택공사   |    |     |    |                   |
| 4938 | 장기동 | 683 | -  | 5  | 답  | 1674      | 1674 | -     | 한국토지주택공사   |    |     |    |                   |
| 4939 | 장기동 | 683 | -  | 2  | 답  | 49        |      | 49    | 한국토지주택공사   |    |     |    |                   |
| 4940 | 장기동 | 683 | -  | 6  | 답  | 1985      | 1985 | -     | 한국토지주택공사   |    |     |    |                   |
| 4941 | 장기동 | 700 | -  | 0  | 구  | 4         |      | 4     | 국(농림수산식품부) |    |     |    |                   |
| 4942 | 장기동 | 700 | -  | 1  | 구  | 891       | 891  | -     | 국(농림수산식품부) |    |     |    |                   |
| 4943 | 장기동 | 701 | -  | 4  | 답  | 2         |      | 2     | 한국토지주택공사   |    |     |    |                   |
| 4944 | 장기동 | 701 | -  | 5  | 답  | 2227      | 2227 | -     | 한국토지주택공사   |    |     |    |                   |
| 4945 | 장기동 | 702 | -  | 2  | 구  | 92        |      | 92    | 국(농림수산식품부) |    |     |    |                   |
| 4946 | 장기동 | 702 | -  | 4  | 구  | 299       | 299  | -     | 국(농림수산식품부) |    |     |    |                   |
| 4947 | 장기동 | 703 | -  | 1  | 답  | 551       |      | 551   | 한국토지주택공사   |    |     |    |                   |
| 4948 | 장기동 | 703 | -  | 5  | 답  | 599       | 599  | -     | 한국토지주택공사   |    |     |    |                   |
| 4949 | 장기동 | 706 | -  | 1  | 답  | 322       |      | 322   | 한국토지주택공사   |    |     |    |                   |
| 4950 | 장기동 | 706 | -  | 5  | 답  | 3568      | 3568 | -     | 한국토지주택공사   |    |     |    |                   |
| 4951 | 장기동 | 706 | -  | 2  | 답  | 1529      |      | 1,529 | 한국토지주택공사   |    |     |    |                   |
| 4952 | 장기동 | 706 | -  | 6  | 답  | 3796      | 3796 | -     | 한국토지주택공사   |    |     |    |                   |
| 4953 | 장기동 | 706 | -  | 3  | 답  | 704       |      | 704   | 한국토지주택공사   |    |     |    |                   |
| 4954 | 장기동 | 706 | -  | 7  | 답  | 2196      | 2196 | -     | 한국토지주택공사   |    |     |    |                   |
| 4955 | 장기동 | 706 | -  | 4  | 답  | 1605      |      | 1,605 | 한국토지주택공사   |    |     |    |                   |
| 4956 | 장기동 | 706 | -  | 8  | 답  | 1136      | 1136 | -     | 한국토지주택공사   |    |     |    |                   |
| 4957 | 장기동 | 712 | -  | 1  | 답  | 381       |      | 381   | 한국토지주택공사   |    |     |    |                   |
| 4958 | 장기동 | 712 | -  | 5  | 답  | 285       | 285  | -     | 한국토지주택공사   |    |     |    |                   |
| 4959 | 장기동 | 712 | -  | 2  | 답  | 1462      |      | 1,462 | 한국토지주택공사   |    |     |    |                   |
| 4960 | 장기동 | 712 | -  | 6  | 답  | 1189      | 1189 | -     | 한국토지주택공사   |    |     |    |                   |
| 4961 | 장기동 | 712 | -  | 3  | 답  | 1575      |      | 1,575 | 한국토지주택공사   |    |     |    |                   |
| 4962 | 장기동 | 712 | -  | 7  | 답  | 1397      | 1397 | -     | 한국토지주택공사   |    |     |    |                   |
| 4963 | 장기동 | 712 | -  | 4  | 답  | 1822      |      | 1,822 | 한국토지주택공사   |    |     |    |                   |
| 4964 | 장기동 | 712 | -  | 8  | 답  | 959       | 959  | -     | 한국토지주택공사   |    |     |    |                   |
| 4965 | 장기동 | 713 | -  | 0  | 구  | 18        |      | 18    | 한국토지주택공사   |    |     |    |                   |
| 4966 | 장기동 | 713 | -  | 3  | 구  | 291       | 291  | -     | 한국토지주택공사   |    |     |    |                   |
| 4967 | 장기동 | 713 | -  | 1  | 구  | 717       |      | 717   | 국(농림수산식품부) |    |     |    |                   |
| 4968 | 장기동 | 713 | -  | 4  | 구  | 708       | 708  | -     | 국(농림수산식품부) |    |     |    |                   |
| 4969 | 장기동 | 717 | -  | 1  | 답  | 651       |      | 651   | 한국토지주택공사   |    |     |    |                   |
| 4970 | 장기동 | 717 | -  | 3  | 답  | 7         |      | 7     | 한국토지주택공사   |    |     |    |                   |
| 4971 | 장기동 | 717 | -  | 4  | 답  | 1583      | 1583 | -     | 한국토지주택공사   |    |     |    |                   |
| 4972 | 장기동 | 717 | -  | 2  | 답  | 491       |      | 491   | 한국토지주택공사   |    |     |    |                   |
| 4973 | 장기동 | 717 | -  | 5  | 답  | 5244      | 5244 | -     | 한국토지주택공사   |    |     |    |                   |
| 4974 | 장기동 | 724 | -  | 2  | 답  | 1587      |      | 1,587 | 한국토지주택공사   |    |     |    |                   |
| 4975 | 장기동 | 724 | -  | 12 | 답  | 1253      | 1253 | -     | 한국토지주택공사   |    |     |    |                   |
| 4976 | 장기동 | 731 | -  | 0  | 구  | 124       |      | 124   | 한국토지주택공사   |    |     |    |                   |
| 4977 | 장기동 | 731 | -  | 3  | 구  | 128       | 128  | -     | 한국토지주택공사   |    |     |    |                   |
| 4978 | 장기동 | 731 | -  | 2  | 구  | 108       |      | 108   | 국(농림수산식품부) |    |     |    |                   |
| 4979 | 장기동 | 731 | -  | 4  | 구  | 401       |      | 401   | 국(농림수산식품부) |    |     |    |                   |
| 4980 | 장기동 | 731 | -  | 5  | 구  | 1238      |      | 1,238 | 국(농림수산식품부) |    |     |    |                   |
| 4981 | 장기동 | 731 | -  | 6  | 구  | 97        | 97   | -     | 국(농림수산식품부) |    |     |    |                   |
| 4982 | 장기동 | 731 | -  | 7  | 구  | 126       | 126  | -     | 국(농림수산식품부) |    |     |    |                   |
| 4983 | 장기동 | 732 | -  | 1  | 답  | 2626      |      | 2,626 | 한국토지주택공사   |    |     |    |                   |
| 4984 | 장기동 | 732 | -  | 36 | 답  | 351       | 351  | -     | 한국토지주택공사   |    |     |    |                   |
| 4985 | 장기동 | 732 | -  | 7  | 대  | 336       |      | 336   | 한국토지주택공사   |    |     |    |                   |
| 4986 | 장기동 | 732 | -  | 37 | 대  | 324       | 324  | -     | 한국토지주택공사   |    |     |    |                   |
| 4987 | 장기동 | 732 | -  | 15 | 답  | 193       |      | 193   | 한국토지주택공사   |    |     |    |                   |
| 4988 | 장기동 | 732 | -  | 38 | 답  | 765       | 765  | -     | 한국토지주택공사   |    |     |    |                   |
| 4989 | 장기동 | 734 | -  | 0  | 도  | 278       |      | 278   | 국(농림수산식품부) |    |     |    |                   |
| 4990 | 장기동 | 734 | -  | 4  | 도  | 2270      |      | 2,270 | 국(농림수산식품부) |    |     |    |                   |
| 4991 | 장기동 | 734 | -  | 5  | 도  | 208       | 208  | -     | 국(농림수산식품부) |    |     |    |                   |
| 4992 | 장기동 | 734 | -  | 6  | 도  | 1474      | 1474 | -     | 국(농림수산식품부) |    |     |    |                   |
| 4993 | 장기동 | 734 | -  | 1  | 도  | 229       |      | 229   | 국(농림수산식품부) |    |     |    |                   |
| 4994 | 장기동 | 734 | -  | 7  | 도  | 16        | 16   | -     | 국(농림수산식품부) |    |     |    |                   |
| 4995 | 장기동 | 734 | -  | 3  | 도  | 269       |      | 269   | 한국토지주택공사   |    |     |    |                   |
| 4996 | 장기동 | 734 | -  | 8  | 도  | 936       | 936  | -     | 한국토지주택공사   |    |     |    |                   |
| 4997 | 장기동 | 739 | -  | 1  | 답  | 93        |      | 93    | 한국토지주택공사   |    |     |    |                   |
| 4998 | 장기동 | 739 | -  | 4  | 답  | 940       | 940  | -     | 한국토지주택공사   |    |     |    |                   |
| 4999 | 장기동 | 739 | -  | 2  | 답  | 774       |      | 774   | 한국토지주택공사   |    |     |    |                   |
| 5000 | 장기동 | 739 | -  | 5  | 답  | 4673      | 4673 | -     | 한국토지주택공사   |    |     |    |                   |
| 5001 | 장기동 | 739 | -  | 3  | 도  | 690       |      | 690   | 한국토지주택공사   |    |     |    |                   |

| 연번   | 소재지 | 지번 |     |      | 지목 | 면적(㎡)     |      |       | 소유자        |    | 관계인 |    |                   |
|------|-----|----|-----|------|----|-----------|------|-------|------------|----|-----|----|-------------------|
|      |     | 산  | 본번  | 부번   |    | 공부상<br>면적 | 편입면적 |       | 성명         | 주소 | 성명  | 주소 | 소유권이외의<br>권리종류및내용 |
|      |     |    |     |      |    |           | 1단계  | 2단계   |            |    |     |    |                   |
| 5002 | 장기동 |    | 739 | - 6  | 도  | 162       | 162  | -     | 한국토지주택공사   |    |     |    |                   |
| 5003 | 장기동 |    | 740 | - 1  | 답  | 1826      |      | 1,826 | 한국토지주택공사   |    |     |    |                   |
| 5004 | 장기동 |    | 740 | - 5  | 답  | 1391      | 1391 | -     | 한국토지주택공사   |    |     |    |                   |
| 5005 | 장기동 |    | 740 | - 2  | 답  | 849       |      | 849   | 한국토지주택공사   |    |     |    |                   |
| 5006 | 장기동 |    | 740 | - 6  | 답  | 160       | 160  | -     | 한국토지주택공사   |    |     |    |                   |
| 5007 | 장기동 |    | 740 | - 4  | 답  | 1577      |      | 1,577 | 한국토지주택공사   |    |     |    |                   |
| 5008 | 장기동 |    | 740 | - 7  | 답  | 36        | 36   | -     | 한국토지주택공사   |    |     |    |                   |
| 5009 | 장기동 |    | 741 | - 15 | 답  | 1282      |      | 1,282 | 한국토지주택공사   |    |     |    |                   |
| 5010 | 장기동 |    | 741 | - 19 | 답  | 1957      | 1957 | -     | 한국토지주택공사   |    |     |    |                   |
| 5011 | 장기동 |    | 742 | - 12 | 답  | 376       |      | 376   | 한국토지주택공사   |    |     |    |                   |
| 5012 | 장기동 |    | 742 | - 16 | 답  | 1674      | 1674 | -     | 한국토지주택공사   |    |     |    |                   |
| 5013 | 장기동 |    | 742 | - 13 | 답  | 440       |      | 440   | 한국토지주택공사   |    |     |    |                   |
| 5014 | 장기동 |    | 742 | - 17 | 답  | 262       | 262  | -     | 한국토지주택공사   |    |     |    |                   |
| 5015 | 장기동 |    | 742 | - 15 | 답  | 658       |      | 658   | 한국토지주택공사   |    |     |    |                   |
| 5016 | 장기동 |    | 742 | - 18 | 답  | 146       | 146  | -     | 한국토지주택공사   |    |     |    |                   |
| 5017 | 장기동 |    | 743 | - 0  | 구  | 1745      |      | 1,745 | 한국토지주택공사   |    |     |    |                   |
| 5018 | 장기동 |    | 743 | - 1  | 구  | 177       | 177  | -     | 한국토지주택공사   |    |     |    |                   |
| 5019 | 장기동 |    | 744 | - 0  | 도  | 2513      |      | 2,513 | 한국토지주택공사   |    |     |    |                   |
| 5020 | 장기동 |    | 744 | - 4  | 도  | 51        | 51   | -     | 한국토지주택공사   |    |     |    |                   |
| 5021 | 장기동 |    | 744 | - 5  | 도  | 3058      | 3058 | -     | 한국토지주택공사   |    |     |    |                   |
| 5022 | 장기동 |    | 748 | - 2  | 답  | 1241      |      | 1,241 | 한국토지주택공사   |    |     |    |                   |
| 5023 | 장기동 |    | 748 | - 17 | 답  | 1713      | 1713 | -     | 한국토지주택공사   |    |     |    |                   |
| 5024 | 장기동 |    | 748 | - 3  | 답  | 489       |      | 489   | 한국토지주택공사   |    |     |    |                   |
| 5025 | 장기동 |    | 748 | - 18 | 답  | 895       | 895  | -     | 한국토지주택공사   |    |     |    |                   |
| 5026 | 장기동 |    | 748 | - 4  | 답  | 1028      |      | 1,028 | 한국토지주택공사   |    |     |    |                   |
| 5027 | 장기동 |    | 748 | - 19 | 답  | 1767      | 1767 | -     | 한국토지주택공사   |    |     |    |                   |
| 5028 | 장기동 |    | 748 | - 5  | 답  | 2087      |      | 2,087 | 한국토지주택공사   |    |     |    |                   |
| 5029 | 장기동 |    | 748 | - 20 | 답  | 3719      | 3719 | -     | 한국토지주택공사   |    |     |    |                   |
| 5030 | 장기동 |    | 748 | - 6  | 답  | 1280      |      | 1,280 | 한국토지주택공사   |    |     |    |                   |
| 5031 | 장기동 |    | 748 | - 21 | 답  | 2053      | 2053 | -     | 한국토지주택공사   |    |     |    |                   |
| 5032 | 장기동 |    | 748 | - 7  | 답  | 902       |      | 902   | 한국토지주택공사   |    |     |    |                   |
| 5033 | 장기동 |    | 748 | - 22 | 답  | 1434      | 1434 | -     | 한국토지주택공사   |    |     |    |                   |
| 5034 | 장기동 |    | 748 | - 8  | 답  | 552       |      | 552   | 한국토지주택공사   |    |     |    |                   |
| 5035 | 장기동 |    | 748 | - 23 | 답  | 918       | 918  | -     | 한국토지주택공사   |    |     |    |                   |
| 5036 | 장기동 |    | 748 | - 9  | 답  | 1122      |      | 1,122 | 한국토지주택공사   |    |     |    |                   |
| 5037 | 장기동 |    | 748 | - 24 | 답  | 1821      | 1821 | -     | 한국토지주택공사   |    |     |    |                   |
| 5038 | 장기동 |    | 748 | - 10 | 답  | 807       |      | 807   | 한국토지주택공사   |    |     |    |                   |
| 5039 | 장기동 |    | 748 | - 25 | 답  | 2081      | 2081 | -     | 한국토지주택공사   |    |     |    |                   |
| 5040 | 장기동 |    | 748 | - 11 | 답  | 23        |      | 23    | 한국토지주택공사   |    |     |    |                   |
| 5041 | 장기동 |    | 748 | - 26 | 답  | 1809      | 1809 | -     | 한국토지주택공사   |    |     |    |                   |
| 5042 | 장기동 |    | 748 | - 12 | 답  | 50        |      | 50    | 한국토지주택공사   |    |     |    |                   |
| 5043 | 장기동 |    | 748 | - 27 | 답  | 4131      | 4131 | -     | 한국토지주택공사   |    |     |    |                   |
| 5044 | 장기동 |    | 748 | - 13 | 답  | 28        |      | 28    | 한국토지주택공사   |    |     |    |                   |
| 5045 | 장기동 |    | 748 | - 28 | 답  | 5030      | 5030 | -     | 한국토지주택공사   |    |     |    |                   |
| 5046 | 장기동 |    | 748 | - 14 | 답  | 5         |      | 5     | 한국토지주택공사   |    |     |    |                   |
| 5047 | 장기동 |    | 748 | - 29 | 답  | 2159      | 2159 | -     | 한국토지주택공사   |    |     |    |                   |
| 5048 | 장기동 |    | 748 | - 15 | 답  | 22        |      | 22    | 한국토지주택공사   |    |     |    |                   |
| 5049 | 장기동 |    | 748 | - 30 | 답  | 4376      | 4376 | -     | 한국토지주택공사   |    |     |    |                   |
| 5050 | 장기동 |    | 751 | - 0  | 구  | 1989      |      | 1,989 | 국(농림수산식품부) |    |     |    |                   |
| 5051 | 장기동 |    | 751 | - 19 | 구  | 3223      | 3223 | -     | 국(농림수산식품부) |    |     |    |                   |
| 5052 | 장기동 |    | 751 | - 1  | 도  | 13        |      | 13    | 국(농림수산식품부) |    |     |    |                   |
| 5053 | 장기동 |    | 751 | - 20 | 도  | 153       | 153  | -     | 국(농림수산식품부) |    |     |    |                   |
| 5054 | 장기동 |    | 751 | - 3  | 구  | 78        |      | 78    | 국(농림수산식품부) |    |     |    |                   |
| 5055 | 장기동 |    | 751 | - 21 | 구  | 19        | 19   | -     | 국(농림수산식품부) |    |     |    |                   |
| 5056 | 장기동 |    | 751 | - 7  | 구  | 785       |      | 785   | 국(농림수산식품부) |    |     |    |                   |
| 5057 | 장기동 |    | 751 | - 22 | 구  | 787       | 787  | -     | 국(농림수산식품부) |    |     |    |                   |
| 5058 | 장기동 |    | 751 | - 9  | 구  | 743       |      | 743   | 국(농림수산식품부) |    |     |    |                   |
| 5059 | 장기동 |    | 751 | - 23 | 구  | 1091      | 1091 | -     | 국(농림수산식품부) |    |     |    |                   |
| 5060 | 장기동 |    | 751 | - 11 | 구  | 466       |      | 466   | 한국토지주택공사   |    |     |    |                   |
| 5061 | 장기동 |    | 751 | - 24 | 구  | 32        | 32   | -     | 한국토지주택공사   |    |     |    |                   |
| 5062 | 장기동 |    | 751 | - 13 | 구  | 117       |      | 117   | 한국토지주택공사   |    |     |    |                   |
| 5063 | 장기동 |    | 751 | - 25 | 구  | 1233      | 1233 | -     | 한국토지주택공사   |    |     |    |                   |
| 5064 | 장기동 |    | 752 | - 1  | 답  | 458       |      | 458   | 한국토지주택공사   |    |     |    |                   |
| 5065 | 장기동 |    | 752 | - 6  | 답  | 249       | 249  | -     | 한국토지주택공사   |    |     |    |                   |
| 5066 | 장기동 |    | 752 | - 2  | 답  | 27        |      | 27    | 한국토지주택공사   |    |     |    |                   |

| 연번   | 소재지 | 지번 |     |      | 지목 | 면적(㎡)     |      |       | 소유자        |    | 관계인 |    |                   |
|------|-----|----|-----|------|----|-----------|------|-------|------------|----|-----|----|-------------------|
|      |     | 산  | 본번  | 부번   |    | 공부상<br>면적 | 편입면적 |       | 성명         | 주소 | 성명  | 주소 | 소유권이외의<br>권리종류및내용 |
|      |     |    |     |      |    |           | 1단계  | 2단계   |            |    |     |    |                   |
| 5067 | 장기동 |    | 752 | - 7  | 답  | 41        |      | 41    | 한국토지주택공사   |    |     |    |                   |
| 5068 | 장기동 |    | 752 | - 8  | 답  | 4105      | 4105 | -     | 한국토지주택공사   |    |     |    |                   |
| 5069 | 장기동 |    | 775 | - 5  | 도  | 7         |      | 7     | 국(농림수산식품부) |    |     |    |                   |
| 5070 | 장기동 |    | 775 | - 6  | 도  | 379       | 379  | -     | 국(농림수산식품부) |    |     |    |                   |
| 5071 | 장기동 |    | 777 | - 5  | 구  | 4         |      | 4     | 국(농림수산식품부) |    |     |    |                   |
| 5072 | 장기동 |    | 777 | - 6  | 구  | 265       | 265  | -     | 국(농림수산식품부) |    |     |    |                   |
| 5073 | 장기동 |    | 784 | - 1  | 답  | 145       |      | 145   | 한국토지주택공사   |    |     |    |                   |
| 5074 | 장기동 |    | 784 | - 5  | 답  | 3371      | 3371 | -     | 한국토지주택공사   |    |     |    |                   |
| 5075 | 장기동 |    | 792 | - 1  | 제  | 735       |      | 735   | 국(농림수산식품부) |    |     |    |                   |
| 5076 | 장기동 |    | 792 | - 2  | 제  | 906       | 906  | -     | 국(농림수산식품부) |    |     |    |                   |
| 5077 | 장기동 |    | 792 | - 3  | 제  | 131       | 131  | -     | 국(농림수산식품부) |    |     |    |                   |
| 5078 | 장기동 |    | 69  | - 13 | 답  | 228       |      | 228   | 한국토지주택공사   |    |     |    |                   |
| 5079 | 장기동 |    | 69  | - 14 | 답  | 156       | 156  | -     | 한국토지주택공사   |    |     |    |                   |
| 5080 | 장기동 |    | 98  | - 0  | 대  | 183       |      | 183   | 한국토지주택공사   |    |     |    |                   |
| 5081 | 장기동 |    | 98  | - 3  | 대  | 372       | 372  | -     | 한국토지주택공사   |    |     |    |                   |
| 5082 | 장기동 |    | 99  | - 11 | 구  | 3232      |      | 3,232 | 한국농어촌공사    |    |     |    |                   |
| 5083 | 장기동 |    | 99  | - 13 | 구  | 167       | 167  | -     | 한국농어촌공사    |    |     |    |                   |
| 5084 | 장기동 |    | 145 | - 3  | 도  | 113       |      | 113   | 한국토지주택공사   |    |     |    |                   |
| 5085 | 장기동 |    | 145 | - 6  | 도  | 18        | 18   | -     | 한국토지주택공사   |    |     |    |                   |
| 5086 | 장기동 |    | 146 | - 0  | 잡  | 1296      |      | 1,296 | 한국토지주택공사   |    |     |    |                   |
| 5087 | 장기동 |    | 146 | - 3  | 잡  | 110       | 110  | -     | 한국토지주택공사   |    |     |    |                   |
| 5088 | 장기동 |    | 146 | - 2  | 답  | 58        |      | 58    | 한국토지주택공사   |    |     |    |                   |
| 5089 | 장기동 |    | 146 | - 4  | 답  | 54        | 54   | -     | 한국토지주택공사   |    |     |    |                   |
| 5090 | 장기동 |    | 166 | - 6  | 답  | 4082      |      | 4,082 | 한국토지주택공사   |    |     |    |                   |
| 5091 | 장기동 |    | 166 | - 15 | 답  | 65        |      | 65    | 한국토지주택공사   |    |     |    |                   |
| 5092 | 장기동 |    | 166 | - 16 | 답  | 2333      | 2333 | -     | 한국토지주택공사   |    |     |    |                   |
| 5093 | 장기동 |    | 166 | - 17 | 답  | 690       | 690  | -     | 한국토지주택공사   |    |     |    |                   |
| 5094 | 장기동 |    | 166 | - 7  | 전  | 1869      |      | 1,869 | 한국토지주택공사   |    |     |    |                   |
| 5095 | 장기동 |    | 166 | - 18 | 전  | 16        | 16   | -     | 한국토지주택공사   |    |     |    |                   |
| 5096 | 장기동 |    | 166 | - 19 | 전  | 22        | 22   | -     | 한국토지주택공사   |    |     |    |                   |
| 5097 | 장기동 |    | 166 | - 20 | 전  | 1075      | 1075 | -     | 한국토지주택공사   |    |     |    |                   |
| 5098 | 장기동 |    | 166 | - 9  | 답  | 1342      |      | 1,342 | 한국토지주택공사   |    |     |    |                   |
| 5099 | 장기동 |    | 166 | - 21 | 답  | 2259      | 2259 | -     | 한국토지주택공사   |    |     |    |                   |
| 5100 | 장기동 |    | 166 | - 12 | 답  | 1777      |      | 1,777 | 한국토지주택공사   |    |     |    |                   |
| 5101 | 장기동 |    | 166 | - 22 | 답  | 538       | 538  | -     | 한국토지주택공사   |    |     |    |                   |
| 5102 | 장기동 |    | 167 | - 0  | 답  | 1922      |      | 1,922 | 한국토지주택공사   |    |     |    |                   |
| 5103 | 장기동 |    | 167 | - 1  | 답  | 4022      | 4022 | -     | 한국토지주택공사   |    |     |    |                   |
| 5104 | 장기동 |    | 169 | - 0  | 전  | 149       |      | 149   | 한국토지주택공사   |    |     |    |                   |
| 5105 | 장기동 |    | 169 | - 3  | 전  | 127       | 127  | -     | 한국토지주택공사   |    |     |    |                   |
| 5106 | 장기동 |    | 169 | - 1  | 구  | 20        |      | 20    | 한국토지주택공사   |    |     |    |                   |
| 5107 | 장기동 |    | 169 | - 4  | 구  | 166       | 166  | -     | 한국토지주택공사   |    |     |    |                   |
| 5108 | 장기동 |    | 169 | - 2  | 구  | 25        |      | 25    | 한국토지주택공사   |    |     |    |                   |
| 5109 | 장기동 |    | 169 | - 5  | 구  | 101       | 101  | -     | 한국토지주택공사   |    |     |    |                   |
| 5110 | 장기동 |    | 170 | - 0  | 전  | 17        |      | 17    | 한국토지주택공사   |    |     |    |                   |
| 5111 | 장기동 |    | 170 | - 2  | 전  | 3068      | 3068 | -     | 한국토지주택공사   |    |     |    |                   |
| 5112 | 장기동 |    | 173 | - 0  | 답  | 2113      |      | 2,113 | 한국토지주택공사   |    |     |    |                   |
| 5113 | 장기동 |    | 173 | - 2  | 답  | 107       | 107  | -     | 한국토지주택공사   |    |     |    |                   |
| 5114 | 장기동 |    | 173 | - 3  | 답  | 1905      | 1905 | -     | 한국토지주택공사   |    |     |    |                   |
| 5115 | 장기동 |    | 174 | - 0  | 답  | 1305      |      | 1,305 | 한국토지주택공사   |    |     |    |                   |
| 5116 | 장기동 |    | 174 | - 1  | 답  | 392       | 392  | -     | 한국토지주택공사   |    |     |    |                   |
| 5117 | 장기동 |    | 174 | - 2  | 답  | 98        |      | 98    | 한국토지주택공사   |    |     |    |                   |
| 5118 | 장기동 |    | 175 | - 0  | 답  | 2092      |      | 2,092 | 한국토지주택공사   |    |     |    |                   |
| 5119 | 장기동 |    | 175 | - 4  | 답  | 74        | 74   | -     | 한국토지주택공사   |    |     |    |                   |
| 5120 | 장기동 |    | 175 | - 5  | 답  | 895       | 895  | -     | 한국토지주택공사   |    |     |    |                   |
| 5121 | 장기동 |    | 175 | - 3  | 답  | 2249      |      | 2,249 | 한국토지주택공사   |    |     |    |                   |
| 5122 | 장기동 |    | 175 | - 6  | 답  | 120       |      | 120   | 한국토지주택공사   |    |     |    |                   |
| 5123 | 장기동 |    | 175 | - 7  | 답  | 2649      | 2649 | -     | 한국토지주택공사   |    |     |    |                   |
| 5124 | 장기동 |    | 175 | - 8  | 답  | 741       | 741  | -     | 한국토지주택공사   |    |     |    |                   |
| 5125 | 장기동 |    | 176 | - 0  | 답  | 1725      |      | 1,725 | 한국토지주택공사   |    |     |    |                   |
| 5126 | 장기동 |    | 176 | - 27 | 답  | 133       | 133  | -     | 한국토지주택공사   |    |     |    |                   |
| 5127 | 장기동 |    | 176 | - 1  | 전  | 463       |      | 463   | 한국토지주택공사   |    |     |    |                   |
| 5128 | 장기동 |    | 176 | - 28 | 전  | 17        | 17   | -     | 한국토지주택공사   |    |     |    |                   |
| 5129 | 장기동 |    | 176 | - 3  | 전  | 5         |      | 5     | 한국토지주택공사   |    |     |    |                   |
| 5130 | 장기동 |    | 176 | - 29 | 전  | 2529      | 2529 | -     | 한국토지주택공사   |    |     |    |                   |
| 5131 | 장기동 |    | 176 | - 8  | 구  | 192       |      | 192   | 한국토지주택공사   |    |     |    |                   |

| 연번   | 소재지 | 지번  |    |    | 지목 | 면적(㎡)     |      |       | 소유자      |    | 관계인 |    |                   |
|------|-----|-----|----|----|----|-----------|------|-------|----------|----|-----|----|-------------------|
|      |     | 산   | 본번 | 부번 |    | 공부상<br>면적 | 편입면적 |       | 성명       | 주소 | 성명  | 주소 | 소유권이외의<br>권리종류및내용 |
|      |     |     |    |    |    |           | 1단계  | 2단계   |          |    |     |    |                   |
| 5132 | 장기동 | 176 | -  | 30 | 구  | 91        | 91   | -     | 한국토지주택공사 |    |     |    |                   |
| 5133 | 장기동 | 176 | -  | 12 | 구  | 982       |      | 982   | 한국토지주택공사 |    |     |    |                   |
| 5134 | 장기동 | 176 | -  | 31 | 구  | 713       | 713  | -     | 한국토지주택공사 |    |     |    |                   |
| 5135 | 장기동 | 176 | -  | 14 | 구  | 391       |      | 391   | 한국토지주택공사 |    |     |    |                   |
| 5136 | 장기동 | 176 | -  | 32 | 구  | 282       | 282  | -     | 한국토지주택공사 |    |     |    |                   |
| 5137 | 장기동 | 176 | -  | 15 | 대  | 181       |      | 181   | 한국토지주택공사 |    |     |    |                   |
| 5138 | 장기동 | 176 | -  | 33 | 대  | 17        | 17   | -     | 한국토지주택공사 |    |     |    |                   |
| 5139 | 장기동 | 176 | -  | 16 | 전  | 29        |      | 29    | 한국토지주택공사 |    |     |    |                   |
| 5140 | 장기동 | 176 | -  | 34 | 전  | 574       | 574  | -     | 한국토지주택공사 |    |     |    |                   |
| 5141 | 장기동 | 176 | -  | 19 | 장  | 632       |      | 632   | 한국토지주택공사 |    |     |    |                   |
| 5142 | 장기동 | 176 | -  | 35 | 장  | 359       | 359  | -     | 한국토지주택공사 |    |     |    |                   |
| 5143 | 장기동 | 176 | -  | 22 | 전  | 192       |      | 192   | 한국토지주택공사 |    |     |    |                   |
| 5144 | 장기동 | 176 | -  | 36 | 전  | 559       | 559  | -     | 한국토지주택공사 |    |     |    |                   |
| 5145 | 장기동 | 176 | -  | 24 | 임  | 218       |      | 218   | 한국토지주택공사 |    |     |    |                   |
| 5146 | 장기동 | 176 | -  | 37 | 임  | 334       | 334  | -     | 한국토지주택공사 |    |     |    |                   |
| 5147 | 장기동 | 176 | -  | 26 | 임  | 817       |      | 817   | 한국토지주택공사 |    |     |    |                   |
| 5148 | 장기동 | 176 | -  | 38 | 임  | 983       | 983  | -     | 한국토지주택공사 |    |     |    |                   |
| 5149 | 장기동 | 178 | -  | 1  | 답  | 167       |      | 167   | 한국토지주택공사 |    |     |    |                   |
| 5150 | 장기동 | 178 | -  | 8  | 답  | 891       | 891  | -     | 한국토지주택공사 |    |     |    |                   |
| 5151 | 장기동 | 178 | -  | 5  | 답  | 121       |      | 121   | 한국토지주택공사 |    |     |    |                   |
| 5152 | 장기동 | 178 | -  | 9  | 답  | 1805      | 1805 | -     | 한국토지주택공사 |    |     |    |                   |
| 5153 | 장기동 | 183 | -  | 8  | 구  | 2         |      | 2     | 한국토지주택공사 |    |     |    |                   |
| 5154 | 장기동 | 183 | -  | 12 | 구  | 416       | 416  | -     | 한국토지주택공사 |    |     |    |                   |
| 5155 | 장기동 | 183 | -  | 10 | 전  | 136       |      | 136   | 한국토지주택공사 |    |     |    |                   |
| 5156 | 장기동 | 183 | -  | 13 | 전  | 491       | 491  | -     | 한국토지주택공사 |    |     |    |                   |
| 5157 | 장기동 | 199 | -  | 21 | 장  | 1785      |      | 1,785 | 한국토지주택공사 |    |     |    |                   |
| 5158 | 장기동 | 199 | -  | 36 | 장  | 5595      | 5595 | -     | 한국토지주택공사 |    |     |    |                   |
| 5159 | 장기동 | 200 | -  | 1  | 도  | 45        |      | 45    | 김포시      |    |     |    |                   |
| 5160 | 장기동 | 200 | -  | 8  | 도  | 51        | 51   | -     | 김포시      |    |     |    |                   |
| 5161 | 장기동 | 200 | -  | 2  | 대  | 287       |      | 287   | 한국토지주택공사 |    |     |    |                   |
| 5162 | 장기동 | 200 | -  | 9  | 대  | 494       | 494  | -     | 한국토지주택공사 |    |     |    |                   |
| 5163 | 장기동 | 200 | -  | 7  | 구  | 11        |      | 11    | 한국토지주택공사 |    |     |    |                   |
| 5164 | 장기동 | 200 | -  | 10 | 구  | 6         | 6    | -     | 한국토지주택공사 |    |     |    |                   |
| 5165 | 장기동 | 201 | -  | 3  | 도  | 310       |      | 310   | 김포시      |    |     |    |                   |
| 5166 | 장기동 | 201 | -  | 7  | 도  | 9         | 9    | -     | 김포시      |    |     |    |                   |
| 5167 | 장기동 | 201 | -  | 6  | 답  | 146       |      | 146   | 김포시      |    |     |    |                   |
| 5168 | 장기동 | 201 | -  | 8  | 답  | 47        | 47   | -     | 김포시      |    |     |    |                   |
| 5169 | 장기동 | 203 | -  | 0  | 대  | 1017      |      | 1,017 | 한국토지주택공사 |    |     |    |                   |
| 5170 | 장기동 | 203 | -  | 4  | 대  | 904       | 904  | -     | 한국토지주택공사 |    |     |    |                   |
| 5171 | 장기동 | 203 | -  | 2  | 장  | 547       |      | 547   | 한국토지주택공사 |    |     |    |                   |
| 5172 | 장기동 | 203 | -  | 5  | 장  | 433       | 433  | -     | 한국토지주택공사 |    |     |    |                   |
| 5173 | 장기동 | 203 | -  | 3  | 답  | 845       |      | 845   | 한국토지주택공사 |    |     |    |                   |
| 5174 | 장기동 | 203 | -  | 6  | 답  | 5         | 5    | -     | 한국토지주택공사 |    |     |    |                   |
| 5175 | 장기동 | 206 | -  | 3  | 대  | 554       |      | 554   | 한국토지주택공사 |    |     |    |                   |
| 5176 | 장기동 | 206 | -  | 5  | 대  | 206       | 206  | -     | 한국토지주택공사 |    |     |    |                   |
| 5177 | 장기동 | 206 | -  | 4  | 답  | 1604      |      | 1,604 | 한국토지주택공사 |    |     |    |                   |
| 5178 | 장기동 | 206 | -  | 6  | 답  | 2776      |      | 2,776 | 한국토지주택공사 |    |     |    |                   |
| 5179 | 장기동 | 206 | -  | 7  | 답  | 62        | 62   | -     | 한국토지주택공사 |    |     |    |                   |
| 5180 | 장기동 | 206 | -  | 8  | 답  | 221       | 221  | -     | 한국토지주택공사 |    |     |    |                   |
| 5181 | 장기동 | 206 | -  | 9  | 답  | 1809      | 1809 | -     | 한국토지주택공사 |    |     |    |                   |
| 5182 | 장기동 | 206 | -  | 10 | 답  | 794       | 794  | -     | 한국토지주택공사 |    |     |    |                   |
| 5183 | 장기동 | 207 | -  | 0  | 전  | 23        |      | 23    | 한국토지주택공사 |    |     |    |                   |
| 5184 | 장기동 | 207 | -  | 1  | 전  | 18        |      | 18    | 한국토지주택공사 |    |     |    |                   |
| 5185 | 장기동 | 207 | -  | 2  | 전  | 944       | 944  | -     | 한국토지주택공사 |    |     |    |                   |
| 5186 | 장기동 | 209 | -  | 0  | 답  | 10        |      | 10    | 한국토지주택공사 |    |     |    |                   |
| 5187 | 장기동 | 209 | -  | 3  | 답  | 4078      | 4078 | -     | 한국토지주택공사 |    |     |    |                   |
| 5188 | 장기동 | 215 | -  | 0  | 답  | 968       |      | 968   | 한국토지주택공사 |    |     |    |                   |
| 5189 | 장기동 | 215 | -  | 1  | 답  | 620       | 620  | -     | 한국토지주택공사 |    |     |    |                   |
| 5190 | 장기동 | 215 | -  | 2  | 답  | 1096      | 1096 | -     | 한국토지주택공사 |    |     |    |                   |
| 5191 | 장기동 | 216 | -  | 0  | 답  | 1019      |      | 1,019 | 한국토지주택공사 |    |     |    |                   |
| 5192 | 장기동 | 216 | -  | 1  | 답  | 1360      | 1360 | -     | 한국토지주택공사 |    |     |    |                   |
| 5193 | 장기동 | 216 | -  | 2  | 답  | 1142      | 1142 | -     | 한국토지주택공사 |    |     |    |                   |
| 5194 | 장기동 | 217 | -  | 1  | 답  | 840       |      | 840   | 한국토지주택공사 |    |     |    |                   |
| 5195 | 장기동 | 217 | -  | 3  | 답  | 144       | 144  | -     | 한국토지주택공사 |    |     |    |                   |
| 5196 | 장기동 | 217 | -  | 4  | 답  | 514       | 514  | -     | 한국토지주택공사 |    |     |    |                   |

| 연번   | 소재지 | 지번 |     |      | 지목 | 면적(㎡)     |      |       | 소유자      |    | 관계인 |    |                   |
|------|-----|----|-----|------|----|-----------|------|-------|----------|----|-----|----|-------------------|
|      |     | 산  | 본번  | 부번   |    | 공부상<br>면적 | 편입면적 |       | 성명       | 주소 | 성명  | 주소 | 소유권이외의<br>권리종류및내용 |
|      |     |    |     |      |    |           | 1단계  | 2단계   |          |    |     |    |                   |
| 5197 | 장기동 |    | 217 | - 2  | 답  | 457       |      | 457   | 한국토지주택공사 |    |     |    |                   |
| 5198 | 장기동 |    | 217 | - 5  | 답  | 2352      |      | 2,352 | 한국토지주택공사 |    |     |    |                   |
| 5199 | 장기동 |    | 217 | - 6  | 답  | 8         | 8    | -     | 한국토지주택공사 |    |     |    |                   |
| 5200 | 장기동 |    | 217 | - 7  | 답  | 3389      | 3389 | -     | 한국토지주택공사 |    |     |    |                   |
| 5201 | 장기동 |    | 217 | - 8  | 답  | 1811      | 1811 | -     | 한국토지주택공사 |    |     |    |                   |
| 5202 | 장기동 |    | 218 | - 0  | 답  | 826       |      | 826   | 한국토지주택공사 |    |     |    |                   |
| 5203 | 장기동 |    | 218 | - 1  | 답  | 105       | 105  | -     | 한국토지주택공사 |    |     |    |                   |
| 5204 | 장기동 |    | 218 | - 2  | 답  | 1469      | 1469 | -     | 한국토지주택공사 |    |     |    |                   |
| 5205 | 장기동 |    | 238 | - 1  | 전  | 1         |      | 1     | 한국토지주택공사 |    |     |    |                   |
| 5206 | 장기동 |    | 238 | - 6  | 전  | 241       | 241  | -     | 한국토지주택공사 |    |     |    |                   |
| 5207 | 장기동 |    | 240 | - 0  | 답  | 2668      |      | 2,668 | 한국토지주택공사 |    |     |    |                   |
| 5208 | 장기동 |    | 240 | - 1  | 답  | 1603      | 1603 | -     | 한국토지주택공사 |    |     |    |                   |
| 5209 | 장기동 |    | 240 | - 2  | 답  | 3468      | 3468 | -     | 한국토지주택공사 |    |     |    |                   |
| 5210 | 장기동 |    | 242 | - 0  | 답  | 1964      |      | 1,964 | 한국토지주택공사 |    |     |    |                   |
| 5211 | 장기동 |    | 242 | - 1  | 답  | 278       | 278  | -     | 한국토지주택공사 |    |     |    |                   |
| 5212 | 장기동 |    | 242 | - 2  | 답  | 2720      | 2720 | -     | 한국토지주택공사 |    |     |    |                   |
| 5213 | 장기동 |    | 243 | - 6  | 답  | 106       |      | 106   | 한국토지주택공사 |    |     |    |                   |
| 5214 | 장기동 |    | 243 | - 7  | 답  | 316       | 316  | -     | 한국토지주택공사 |    |     |    |                   |
| 5215 | 장기동 |    | 244 | - 8  | 답  | 43        |      | 43    | 한국토지주택공사 |    |     |    |                   |
| 5216 | 장기동 |    | 244 | - 14 | 답  | 166       | 166  | -     | 한국토지주택공사 |    |     |    |                   |
| 5217 | 장기동 |    | 244 | - 9  | 답  | 46        |      | 46    | 한국토지주택공사 |    |     |    |                   |
| 5218 | 장기동 |    | 244 | - 15 | 답  | 145       | 145  | -     | 한국토지주택공사 |    |     |    |                   |
| 5219 | 장기동 |    | 246 | - 0  | 답  | 968       |      | 968   | 한국토지주택공사 |    |     |    |                   |
| 5220 | 장기동 |    | 246 | - 1  | 답  | 96        | 96   | -     | 한국토지주택공사 |    |     |    |                   |
| 5221 | 장기동 |    | 247 | - 1  | 답  | 2838      |      | 2,838 | 한국토지주택공사 |    |     |    |                   |
| 5222 | 장기동 |    | 247 | - 4  | 답  | 167       | 167  | -     | 한국토지주택공사 |    |     |    |                   |
| 5223 | 장기동 |    | 248 | - 1  | 답  | 1172      |      | 1,172 | 한국토지주택공사 |    |     |    |                   |
| 5224 | 장기동 |    | 248 | - 5  | 답  | 1         |      | 1     | 한국토지주택공사 |    |     |    |                   |
| 5225 | 장기동 |    | 248 | - 6  | 답  | 2578      | 2578 | -     | 한국토지주택공사 |    |     |    |                   |
| 5226 | 장기동 |    | 249 | - 1  | 과  | 342       |      | 342   | 한국토지주택공사 |    |     |    |                   |
| 5227 | 장기동 |    | 249 | - 5  | 과  | 2511      | 2511 | -     | 한국토지주택공사 |    |     |    |                   |
| 5228 | 장기동 |    | 250 | - 1  | 과  | 607       |      | 607   | 한국토지주택공사 |    |     |    |                   |
| 5229 | 장기동 |    | 250 | - 6  | 과  | 2988      | 2988 | -     | 한국토지주택공사 |    |     |    |                   |
| 5230 | 장기동 |    | 251 | - 3  | 대  | 173       |      | 173   | 한국토지주택공사 |    |     |    |                   |
| 5231 | 장기동 |    | 251 | - 7  | 대  | 7         | 7    | -     | 한국토지주택공사 |    |     |    |                   |
| 5232 | 장기동 |    | 251 | - 4  | 답  | 323       |      | 323   | 한국토지주택공사 |    |     |    |                   |
| 5233 | 장기동 |    | 251 | - 8  | 답  | 1651      | 1651 | -     | 한국토지주택공사 |    |     |    |                   |
| 5234 | 장기동 |    | 252 | - 1  | 답  | 285       |      | 285   | 한국토지주택공사 |    |     |    |                   |
| 5235 | 장기동 |    | 252 | - 15 | 답  | 2372      | 2372 | -     | 한국토지주택공사 |    |     |    |                   |
| 5236 | 장기동 |    | 252 | - 5  | 답  | 350       |      | 350   | 한국토지주택공사 |    |     |    |                   |
| 5237 | 장기동 |    | 252 | - 16 | 답  | 1595      | 1595 | -     | 한국토지주택공사 |    |     |    |                   |
| 5238 | 장기동 |    | 252 | - 6  | 답  | 65        |      | 65    | 한국토지주택공사 |    |     |    |                   |
| 5239 | 장기동 |    | 252 | - 17 | 답  | 633       | 633  | -     | 한국토지주택공사 |    |     |    |                   |
| 5240 | 장기동 |    | 252 | - 7  | 답  | 132       |      | 132   | 한국토지주택공사 |    |     |    |                   |
| 5241 | 장기동 |    | 252 | - 18 | 답  | 269       | 269  | -     | 한국토지주택공사 |    |     |    |                   |
| 5242 | 장기동 |    | 252 | - 10 | 목  | 248       |      | 248   | 한국토지주택공사 |    |     |    |                   |
| 5243 | 장기동 |    | 252 | - 19 | 목  | 121       | 121  | -     | 한국토지주택공사 |    |     |    |                   |
| 5244 | 장기동 |    | 252 | - 12 | 목  | 392       |      | 392   | 한국토지주택공사 |    |     |    |                   |
| 5245 | 장기동 |    | 252 | - 20 | 목  | 288       | 288  | -     | 한국토지주택공사 |    |     |    |                   |
| 5246 | 장기동 |    | 253 | - 1  | 답  | 175       |      | 175   | 한국토지주택공사 |    |     |    |                   |
| 5247 | 장기동 |    | 253 | - 6  | 답  | 634       | 634  | -     | 한국토지주택공사 |    |     |    |                   |
| 5248 | 장기동 |    | 253 | - 3  | 답  | 333       |      | 333   | 한국토지주택공사 |    |     |    |                   |
| 5249 | 장기동 |    | 253 | - 7  | 답  | 663       | 663  | -     | 한국토지주택공사 |    |     |    |                   |
| 5250 | 장기동 |    | 254 | - 1  | 답  | 135       |      | 135   | 한국토지주택공사 |    |     |    |                   |
| 5251 | 장기동 |    | 254 | - 7  | 답  | 126       | 126  | -     | 한국토지주택공사 |    |     |    |                   |
| 5252 | 장기동 |    | 254 | - 3  | 대  | 366       |      | 366   | 한국토지주택공사 |    |     |    |                   |
| 5253 | 장기동 |    | 254 | - 8  | 대  | 294       | 294  | -     | 한국토지주택공사 |    |     |    |                   |
| 5254 | 장기동 |    | 255 | - 1  | 답  | 125       |      | 125   | 한국토지주택공사 |    |     |    |                   |
| 5255 | 장기동 |    | 255 | - 6  | 답  | 209       | 209  | -     | 한국토지주택공사 |    |     |    |                   |
| 5256 | 장기동 |    | 255 | - 3  | 답  | 674       |      | 674   | 한국토지주택공사 |    |     |    |                   |
| 5257 | 장기동 |    | 255 | - 7  | 답  | 2972      | 2972 | -     | 한국토지주택공사 |    |     |    |                   |
| 5258 | 장기동 |    | 257 | - 2  | 답  | 634       |      | 634   | 한국토지주택공사 |    |     |    |                   |
| 5259 | 장기동 |    | 257 | - 6  | 답  | 4235      | 4235 | -     | 한국토지주택공사 |    |     |    |                   |
| 5260 | 장기동 |    | 264 | - 1  | 전  | 335       |      | 335   | 한국토지주택공사 |    |     |    |                   |
| 5261 | 장기동 |    | 264 | - 13 | 전  | 1594      | 1594 | -     | 한국토지주택공사 |    |     |    |                   |

| 연번   | 소재지 | 지번  |    |    | 지목 | 면적(㎡)     |      |       | 소유자      |    | 관계인 |    |                   |
|------|-----|-----|----|----|----|-----------|------|-------|----------|----|-----|----|-------------------|
|      |     | 산   | 본번 | 부번 |    | 공부상<br>면적 | 편입면적 |       | 성명       | 주소 | 성명  | 주소 | 소유권이외의<br>권리종류및내용 |
|      |     |     |    |    |    |           | 1단계  | 2단계   |          |    |     |    |                   |
| 5262 | 장기동 | 266 | -  | 4  | 전  | 5         |      | 5     | 한국토지주택공사 |    |     |    |                   |
| 5263 | 장기동 | 266 | -  | 8  | 전  | 1820      | 1820 | -     | 한국토지주택공사 |    |     |    |                   |
| 5264 | 장기동 | 271 | -  | 0  | 전  | 488       |      | 488   | 한국토지주택공사 |    |     |    |                   |
| 5265 | 장기동 | 271 | -  | 1  | 전  | 203       | 203  | -     | 한국토지주택공사 |    |     |    |                   |
| 5266 | 장기동 | 271 | -  | 2  | 전  | 30        | 30   | -     | 한국토지주택공사 |    |     |    |                   |
| 5267 | 장기동 | 272 | -  | 0  | 답  | 172       |      | 172   | 한국토지주택공사 |    |     |    |                   |
| 5268 | 장기동 | 272 | -  | 1  | 답  | 1484      | 1484 | -     | 한국토지주택공사 |    |     |    |                   |
| 5269 | 장기동 | 273 | -  | 1  | 전  | 423       |      | 423   | 한국토지주택공사 |    |     |    |                   |
| 5270 | 장기동 | 273 | -  | 2  | 전  | 350       | 350  | -     | 한국토지주택공사 |    |     |    |                   |
| 5271 | 장기동 | 274 | -  | 0  | 전  | 44        |      | 44    | 한국토지주택공사 |    |     |    |                   |
| 5272 | 장기동 | 274 | -  | 1  | 전  | 115       | 115  | -     | 한국토지주택공사 |    |     |    |                   |
| 5273 | 장기동 | 278 | -  | 1  | 전  | 1776      |      | 1,776 | 한국토지주택공사 |    |     |    |                   |
| 5274 | 장기동 | 278 | -  | 2  | 전  | 164       | 164  | -     | 한국토지주택공사 |    |     |    |                   |
| 5275 | 장기동 | 279 | -  | 0  | 답  | 175       |      | 175   | 한국토지주택공사 |    |     |    |                   |
| 5276 | 장기동 | 279 | -  | 1  | 답  | 322       |      | 322   | 한국토지주택공사 |    |     |    |                   |
| 5277 | 장기동 | 279 | -  | 2  | 답  | 491       | 491  | -     | 한국토지주택공사 |    |     |    |                   |
| 5278 | 장기동 | 280 | -  | 6  | 전  | 2262      |      | 2,262 | 한국토지주택공사 |    |     |    |                   |
| 5279 | 장기동 | 280 | -  | 10 | 전  | 8         | 8    | -     | 한국토지주택공사 |    |     |    |                   |
| 5280 | 장기동 | 280 | -  | 11 | 전  | 195       | 195  | -     | 한국토지주택공사 |    |     |    |                   |
| 5281 | 장기동 | 281 | -  | 0  | 전  | 113       |      | 113   | 한국토지주택공사 |    |     |    |                   |
| 5282 | 장기동 | 281 | -  | 1  | 전  | 254       | 254  | -     | 한국토지주택공사 |    |     |    |                   |
| 5283 | 장기동 | 282 | -  | 0  | 전  | 804       |      | 804   | 한국토지주택공사 |    |     |    |                   |
| 5284 | 장기동 | 282 | -  | 3  | 전  | 479       | 479  | -     | 한국토지주택공사 |    |     |    |                   |
| 5285 | 장기동 | 282 | -  | 1  | 전  | 671       |      | 671   | 한국토지주택공사 |    |     |    |                   |
| 5286 | 장기동 | 282 | -  | 4  | 전  | 258       | 258  | -     | 한국토지주택공사 |    |     |    |                   |
| 5287 | 장기동 | 288 | -  | 1  | 대  | 2204      |      | 2,204 | 한국토지주택공사 |    |     |    |                   |
| 5288 | 장기동 | 288 | -  | 3  | 대  | 4214      | 4214 | -     | 한국토지주택공사 |    |     |    |                   |
| 5289 | 장기동 | 293 | -  | 0  | 답  | 262       |      | 262   | 한국토지주택공사 |    |     |    |                   |
| 5290 | 장기동 | 293 | -  | 2  | 답  | 948       | 948  | -     | 한국토지주택공사 |    |     |    |                   |
| 5291 | 장기동 | 293 | -  | 1  | 전  | 622       |      | 622   | 한국토지주택공사 |    |     |    |                   |
| 5292 | 장기동 | 293 | -  | 3  | 전  | 13        | 13   | -     | 한국토지주택공사 |    |     |    |                   |
| 5293 | 장기동 | 294 | -  | 0  | 전  | 948       |      | 948   | 한국토지주택공사 |    |     |    |                   |
| 5294 | 장기동 | 294 | -  | 6  | 전  | 1604      | 1604 | -     | 한국토지주택공사 |    |     |    |                   |
| 5295 | 장기동 | 301 | -  | 0  | 대  | 112       |      | 112   | 한국토지주택공사 |    |     |    |                   |
| 5296 | 장기동 | 301 | -  | 4  | 대  | 506       | 506  | -     | 한국토지주택공사 |    |     |    |                   |
| 5297 | 장기동 | 301 | -  | 2  | 도  | 44        |      | 44    | 한국토지주택공사 |    |     |    |                   |
| 5298 | 장기동 | 301 | -  | 5  | 도  | 224       | 224  | -     | 한국토지주택공사 |    |     |    |                   |
| 5299 | 장기동 | 301 | -  | 3  | 전  | 141       |      | 141   | 한국토지주택공사 |    |     |    |                   |
| 5300 | 장기동 | 301 | -  | 6  | 전  | 389       | 389  | -     | 한국토지주택공사 |    |     |    |                   |
| 5301 | 장기동 | 302 | -  | 0  | 전  | 505       |      | 505   | 한국토지주택공사 |    |     |    |                   |
| 5302 | 장기동 | 302 | -  | 2  | 전  | 2945      | 2945 | -     | 한국토지주택공사 |    |     |    |                   |
| 5303 | 장기동 | 303 | -  | 1  | 전  | 244       |      | 244   | 한국토지주택공사 |    |     |    |                   |
| 5304 | 장기동 | 303 | -  | 9  | 전  | 213       | 213  | -     | 한국토지주택공사 |    |     |    |                   |
| 5305 | 장기동 | 311 | -  | 3  | 전  | 55        |      | 55    | 한국토지주택공사 |    |     |    |                   |
| 5306 | 장기동 | 311 | -  | 5  | 전  | 1902      | 1902 | -     | 한국토지주택공사 |    |     |    |                   |
| 5307 | 장기동 | 313 | -  | 1  | 구  | 137       |      | 137   | 한국농어촌공사  |    |     |    |                   |
| 5308 | 장기동 | 313 | -  | 3  | 구  | 8         | 8    | -     | 한국농어촌공사  |    |     |    |                   |
| 5309 | 장기동 | 313 | -  | 2  | 구  | 240       |      | 240   | 국(기획재정부) |    |     |    |                   |
| 5310 | 장기동 | 313 | -  | 4  | 구  | 474       | 474  | -     | 국(기획재정부) |    |     |    |                   |
| 5311 | 장기동 | 317 | -  | 16 | 구  | 4973      |      | 4,973 | 한국농어촌공사  |    |     |    |                   |
| 5312 | 장기동 | 317 | -  | 17 | 구  | 412       | 412  | -     | 한국농어촌공사  |    |     |    |                   |
| 5313 | 장기동 | 331 | -  | 2  | 전  | 535       |      | 535   | 한국토지주택공사 |    |     |    |                   |
| 5314 | 장기동 | 331 | -  | 5  | 전  | 1843      | 1843 | -     | 한국토지주택공사 |    |     |    |                   |
| 5315 | 장기동 | 331 | -  | 3  | 전  | 883       |      | 883   | 한국토지주택공사 |    |     |    |                   |
| 5316 | 장기동 | 331 | -  | 6  | 전  | 69        | 69   | -     | 한국토지주택공사 |    |     |    |                   |
| 5317 | 장기동 | 331 | -  | 4  | 구  | 702       |      | 702   | 한국토지주택공사 |    |     |    |                   |
| 5318 | 장기동 | 331 | -  | 7  | 구  | 1235      | 1235 | -     | 한국토지주택공사 |    |     |    |                   |
| 5319 | 장기동 | 332 | -  | 4  | 전  | 20        |      | 20    | 한국토지주택공사 |    |     |    |                   |
| 5320 | 장기동 | 332 | -  | 6  | 전  | 164       | 164  | -     | 한국토지주택공사 |    |     |    |                   |
| 5321 | 장기동 | 333 | -  | 10 | 잡  | 1124      |      | 1,124 | 한국토지주택공사 |    |     |    |                   |
| 5322 | 장기동 | 333 | -  | 17 | 잡  | 1483      | 1483 | -     | 한국토지주택공사 |    |     |    |                   |
| 5323 | 장기동 | 339 | -  | 1  | 대  | 87        |      | 87    | 한국토지주택공사 |    |     |    |                   |
| 5324 | 장기동 | 339 | -  | 17 | 대  | 257       | 257  | -     | 한국토지주택공사 |    |     |    |                   |
| 5325 | 장기동 | 339 | -  | 3  | 대  | 84        |      | 84    | 한국토지주택공사 |    |     |    |                   |
| 5326 | 장기동 | 339 | -  | 18 | 대  | 356       | 356  | -     | 한국토지주택공사 |    |     |    |                   |

| 연번   | 소재지 | 지번 |     |      | 지목 | 공부상<br>면적 | 면적(㎡) |       | 소유자      |    | 관계인 |    |                   |
|------|-----|----|-----|------|----|-----------|-------|-------|----------|----|-----|----|-------------------|
|      |     | 산  | 본번  | 부번   |    |           | 편입면적  |       | 성명       | 주소 | 성명  | 주소 | 소유권이외의<br>권리종류및내용 |
|      |     |    |     |      |    |           | 1단계   | 2단계   |          |    |     |    |                   |
| 5327 | 장기동 |    | 339 | - 11 | 도  | 31        |       | 31    | 한국토지주택공사 |    |     |    |                   |
| 5328 | 장기동 |    | 339 | - 19 | 도  | 63        | 63    | -     | 한국토지주택공사 |    |     |    |                   |
| 5329 | 장기동 |    | 339 | - 12 | 대  | 73        |       | 73    | 한국토지주택공사 |    |     |    |                   |
| 5330 | 장기동 |    | 339 | - 20 | 대  | 188       | 188   | -     | 한국토지주택공사 |    |     |    |                   |
| 5331 | 장기동 |    | 340 | - 3  | 대  | 280       |       | 280   | 한국토지주택공사 |    |     |    |                   |
| 5332 | 장기동 |    | 340 | - 11 | 대  | 1         | 1     | -     | 한국토지주택공사 |    |     |    |                   |
| 5333 | 장기동 |    | 340 | - 5  | 대  | 307       |       | 307   | 한국토지주택공사 |    |     |    |                   |
| 5334 | 장기동 |    | 340 | - 12 | 대  | 732       | 732   | -     | 한국토지주택공사 |    |     |    |                   |
| 5335 | 장기동 |    | 340 | - 6  | 대  | 333       |       | 333   | 한국토지주택공사 |    |     |    |                   |
| 5336 | 장기동 |    | 340 | - 13 | 대  | 834       | 834   | -     | 한국토지주택공사 |    |     |    |                   |
| 5337 | 장기동 |    | 340 | - 7  | 임  | 128       |       | 128   | 한국토지주택공사 |    |     |    |                   |
| 5338 | 장기동 |    | 340 | - 14 | 임  | 317       | 317   | -     | 한국토지주택공사 |    |     |    |                   |
| 5339 | 장기동 |    | 347 | - 4  | 주  | 140       |       | 140   | 한국토지주택공사 |    |     |    |                   |
| 5340 | 장기동 |    | 347 | - 19 | 주  | 168       | 168   | -     | 한국토지주택공사 |    |     |    |                   |
| 5341 | 장기동 |    | 347 | - 5  | 대  | 308       |       | 308   | 한국토지주택공사 |    |     |    |                   |
| 5342 | 장기동 |    | 347 | - 20 | 대  | 91        | 91    | -     | 한국토지주택공사 |    |     |    |                   |
| 5343 | 장기동 |    | 347 | - 15 | 대  | 60        |       | 60    | 한국토지주택공사 |    |     |    |                   |
| 5344 | 장기동 |    | 347 | - 21 | 대  | 82        | 82    | -     | 한국토지주택공사 |    |     |    |                   |
| 5345 | 장기동 |    | 348 | - 16 | 잡  | 591       |       | 591   | 한국토지주택공사 |    |     |    |                   |
| 5346 | 장기동 |    | 348 | - 27 | 잡  | 334       | 334   | -     | 한국토지주택공사 |    |     |    |                   |
| 5347 | 장기동 |    | 348 | - 21 | 전  | 20        |       | 20    | 한국토지주택공사 |    |     |    |                   |
| 5348 | 장기동 |    | 348 | - 28 | 전  | 561       | 561   | -     | 한국토지주택공사 |    |     |    |                   |
| 5349 | 장기동 |    | 348 | - 22 | 전  | 948       |       | 948   | 한국토지주택공사 |    |     |    |                   |
| 5350 | 장기동 |    | 348 | - 29 | 전  | 441       | 441   | -     | 한국토지주택공사 |    |     |    |                   |
| 5351 | 장기동 |    | 351 | - 3  | 대  | 2         |       | 2     | 한국토지주택공사 |    |     |    |                   |
| 5352 | 장기동 |    | 351 | - 12 | 대  | 160       | 160   | -     | 한국토지주택공사 |    |     |    |                   |
| 5353 | 장기동 |    | 351 | - 6  | 대  | 263       |       | 263   | 한국토지주택공사 |    |     |    |                   |
| 5354 | 장기동 |    | 351 | - 13 | 대  | 134       | 134   | -     | 한국토지주택공사 |    |     |    |                   |
| 5355 | 장기동 |    | 352 | - 3  | 장  | 1300      |       | 1,300 | 한국토지주택공사 |    |     |    |                   |
| 5356 | 장기동 |    | 352 | - 10 | 장  | 52        | 52    | -     | 한국토지주택공사 |    |     |    |                   |
| 5357 | 장기동 |    | 352 | - 11 | 장  | 1217      | 1217  | -     | 한국토지주택공사 |    |     |    |                   |
| 5358 | 장기동 |    | 359 | - 9  | 대  | 55        |       | 55    | 한국토지주택공사 |    |     |    |                   |
| 5359 | 장기동 |    | 359 | - 14 | 대  | 413       | 413   | -     | 한국토지주택공사 |    |     |    |                   |
| 5360 | 장기동 |    | 359 | - 10 | 대  | 150       |       | 150   | 한국토지주택공사 |    |     |    |                   |
| 5361 | 장기동 |    | 359 | - 15 | 대  | 48        | 48    | -     | 한국토지주택공사 |    |     |    |                   |
| 5362 | 장기동 |    | 359 | - 13 | 대  | 450       |       | 450   | 한국토지주택공사 |    |     |    |                   |
| 5363 | 장기동 |    | 359 | - 16 | 대  | 15        | 15    | -     | 한국토지주택공사 |    |     |    |                   |
| 5364 | 장기동 |    | 377 | - 3  | 대  | 408       |       | 408   | 한국토지주택공사 |    |     |    |                   |
| 5365 | 장기동 |    | 377 | - 23 | 대  | 243       | 243   | -     | 한국토지주택공사 |    |     |    |                   |
| 5366 | 장기동 |    | 377 | - 5  | 도  | 12        |       | 12    | 한국토지주택공사 |    |     |    |                   |
| 5367 | 장기동 |    | 377 | - 24 | 도  | 219       | 219   | -     | 한국토지주택공사 |    |     |    |                   |
| 5368 | 장기동 |    | 377 | - 13 | 도  | 245       |       | 245   | 국(국토해양부) |    |     |    |                   |
| 5369 | 장기동 |    | 377 | - 25 | 도  | 1698      | 1698  | -     | 국(국토해양부) |    |     |    |                   |
| 5370 | 장기동 |    | 377 | - 17 | 대  | 622       |       | 622   | 한국토지주택공사 |    |     |    |                   |
| 5371 | 장기동 |    | 377 | - 26 | 대  | 68        | 68    | -     | 한국토지주택공사 |    |     |    |                   |
| 5372 | 장기동 |    | 377 | - 20 | 대  | 55        |       | 55    | 한국토지주택공사 |    |     |    |                   |
| 5373 | 장기동 |    | 377 | - 27 | 대  | 7         | 7     | -     | 한국토지주택공사 |    |     |    |                   |
| 5374 | 장기동 |    | 377 | - 21 | 대  | 24        |       | 24    | 한국토지주택공사 |    |     |    |                   |
| 5375 | 장기동 |    | 377 | - 28 | 대  | 239       | 239   | -     | 한국토지주택공사 |    |     |    |                   |
| 5376 | 장기동 |    | 395 | - 1  | 대  | 649       |       | 649   | 한국토지주택공사 |    |     |    |                   |
| 5377 | 장기동 |    | 395 | - 12 | 대  | 328       | 328   | -     | 한국토지주택공사 |    |     |    |                   |
| 5378 | 장기동 |    | 395 | - 3  | 대  | 201       |       | 201   | 한국토지주택공사 |    |     |    |                   |
| 5379 | 장기동 |    | 395 | - 13 | 대  | 672       | 672   | -     | 한국토지주택공사 |    |     |    |                   |
| 5380 | 장기동 |    | 395 | - 6  | 잡  | 150       |       | 150   | 한국토지주택공사 |    |     |    |                   |
| 5381 | 장기동 |    | 395 | - 14 | 잡  | 190       | 190   | -     | 한국토지주택공사 |    |     |    |                   |
| 5382 | 장기동 |    | 395 | - 7  | 잡  | 158       |       | 158   | 한국토지주택공사 |    |     |    |                   |
| 5383 | 장기동 |    | 395 | - 15 | 잡  | 251       | 251   | -     | 한국토지주택공사 |    |     |    |                   |
| 5384 | 장기동 |    | 396 | - 4  | 대  | 140       |       | 140   | 한국토지주택공사 |    |     |    |                   |
| 5385 | 장기동 |    | 396 | - 6  | 대  | 558       | 558   | -     | 한국토지주택공사 |    |     |    |                   |
| 5386 | 장기동 |    | 397 | - 4  | 잡  | 15        |       | 15    | 한국토지주택공사 |    |     |    |                   |
| 5387 | 장기동 |    | 397 | - 7  | 잡  | 404       | 404   | -     | 한국토지주택공사 |    |     |    |                   |
| 5388 | 장기동 |    | 397 | - 6  | 잡  | 154       |       | 154   | 한국토지주택공사 |    |     |    |                   |
| 5389 | 장기동 |    | 397 | - 8  | 잡  | 6         | 6     | -     | 한국토지주택공사 |    |     |    |                   |
| 5390 | 장기동 |    | 399 | - 7  | 전  | 30        |       | 30    | 한국토지주택공사 |    |     |    |                   |
| 5391 | 장기동 |    | 399 | - 9  | 전  | 57        | 57    | -     | 한국토지주택공사 |    |     |    |                   |



| 연번   | 소재지 | 지번 |     |      | 지목 | 면적(㎡)     |      |       | 소유자        |    | 관계인 |    |                   |
|------|-----|----|-----|------|----|-----------|------|-------|------------|----|-----|----|-------------------|
|      |     | 산  | 본번  | 부번   |    | 공부상<br>면적 | 편입면적 |       | 성명         | 주소 | 성명  | 주소 | 소유권이외의<br>권리종류및내용 |
|      |     |    |     |      |    |           | 1단계  | 2단계   |            |    |     |    |                   |
| 5392 | 장기동 |    | 399 | - 8  | 잡  | 84        |      | 84    | 한국토지주택공사   |    |     |    |                   |
| 5393 | 장기동 |    | 399 | - 10 | 잡  | 17        | 17   | -     | 한국토지주택공사   |    |     |    |                   |
| 5394 | 장기동 |    | 400 | - 5  | 도  | 26        |      | 26    | 한국토지주택공사   |    |     |    |                   |
| 5395 | 장기동 |    | 400 | - 76 | 도  | 7         | 7    | -     | 한국토지주택공사   |    |     |    |                   |
| 5396 | 장기동 |    | 400 | - 6  | 구  | 70        |      | 70    | 한국토지주택공사   |    |     |    |                   |
| 5397 | 장기동 |    | 400 | - 77 | 구  | 62        |      | 62    | 한국토지주택공사   |    |     |    |                   |
| 5398 | 장기동 |    | 400 | - 78 | 구  | 2443      | 2443 | -     | 한국토지주택공사   |    |     |    |                   |
| 5399 | 장기동 |    | 400 | - 46 | 답  | 177       |      | 177   | 한국토지주택공사   |    |     |    |                   |
| 5400 | 장기동 |    | 400 | - 79 | 답  | 2881      | 2881 | -     | 한국토지주택공사   |    |     |    |                   |
| 5401 | 장기동 |    | 400 | - 47 | 구  | 83        |      | 83    | 한국토지주택공사   |    |     |    |                   |
| 5402 | 장기동 |    | 400 | - 80 | 구  | 39        | 39   | -     | 한국토지주택공사   |    |     |    |                   |
| 5403 | 장기동 |    | 400 | - 48 | 장  | 1747      |      | 1,747 | 한국토지주택공사   |    |     |    |                   |
| 5404 | 장기동 |    | 400 | - 81 | 장  | 236       | 236  | -     | 한국토지주택공사   |    |     |    |                   |
| 5405 | 장기동 |    | 400 | - 49 | 구  | 72        |      | 72    | 한국토지주택공사   |    |     |    |                   |
| 5406 | 장기동 |    | 400 | - 82 | 구  | 275       | 275  | -     | 한국토지주택공사   |    |     |    |                   |
| 5407 | 장기동 |    | 400 | - 50 | 대  | 107       |      | 107   | 한국토지주택공사   |    |     |    |                   |
| 5408 | 장기동 |    | 400 | - 83 | 대  | 200       | 200  | -     | 한국토지주택공사   |    |     |    |                   |
| 5409 | 장기동 |    | 400 | - 75 | 답  | 89        |      | 89    | 한국토지주택공사   |    |     |    |                   |
| 5410 | 장기동 |    | 400 | - 84 | 답  | 496       | 496  | -     | 한국토지주택공사   |    |     |    |                   |
| 5411 | 장기동 |    | 401 | - 2  | 대  | 344       |      | 344   | 한국토지주택공사   |    |     |    |                   |
| 5412 | 장기동 |    | 401 | - 4  | 대  | 9462      | 9462 | -     | 한국토지주택공사   |    |     |    |                   |
| 5413 | 장기동 |    | 410 | - 3  | 전  | 4         |      | 4     | 한국토지주택공사   |    |     |    |                   |
| 5414 | 장기동 |    | 410 | - 14 | 전  | 330       | 330  | -     | 한국토지주택공사   |    |     |    |                   |
| 5415 | 장기동 |    | 414 | - 3  | 전  | 72        |      | 72    | 한국토지주택공사   |    |     |    |                   |
| 5416 | 장기동 |    | 414 | - 17 | 전  | 30        | 30   | -     | 한국토지주택공사   |    |     |    |                   |
| 5417 | 장기동 |    | 414 | - 4  | 대  | 239       |      | 239   | 한국토지주택공사   |    |     |    |                   |
| 5418 | 장기동 |    | 414 | - 18 | 대  | 45        | 45   | -     | 한국토지주택공사   |    |     |    |                   |
| 5419 | 장기동 |    | 414 | - 6  | 대  | 74        |      | 74    | 한국토지주택공사   |    |     |    |                   |
| 5420 | 장기동 |    | 414 | - 19 | 대  | 389       | 389  | -     | 한국토지주택공사   |    |     |    |                   |
| 5421 | 장기동 |    | 414 | - 8  | 대  | 35        |      | 35    | 한국토지주택공사   |    |     |    |                   |
| 5422 | 장기동 |    | 414 | - 20 | 대  | 183       | 183  | -     | 한국토지주택공사   |    |     |    |                   |
| 5423 | 장기동 |    | 414 | - 11 | 답  | 15        |      | 15    | 한국토지주택공사   |    |     |    |                   |
| 5424 | 장기동 |    | 414 | - 21 | 답  | 249       | 249  | -     | 한국토지주택공사   |    |     |    |                   |
| 5425 | 장기동 |    | 414 | - 13 | 대  | 63        |      | 63    | 한국토지주택공사   |    |     |    |                   |
| 5426 | 장기동 |    | 414 | - 22 | 대  | 486       | 486  | -     | 한국토지주택공사   |    |     |    |                   |
| 5427 | 장기동 |    | 414 | - 14 | 도  | 31        |      | 31    | 한국토지주택공사   |    |     |    |                   |
| 5428 | 장기동 |    | 414 | - 23 | 도  | 80        | 80   | -     | 한국토지주택공사   |    |     |    |                   |
| 5429 | 장기동 |    | 415 | - 0  | 대  | 348       |      | 348   | 한국토지주택공사   |    |     |    |                   |
| 5430 | 장기동 |    | 415 | - 1  | 대  | 22        | 22   | -     | 한국토지주택공사   |    |     |    |                   |
| 5431 | 장기동 |    | 417 | - 0  | 전  | 511       |      | 511   | 한국토지주택공사   |    |     |    |                   |
| 5432 | 장기동 |    | 417 | - 1  | 전  | 58        | 58   | -     | 한국토지주택공사   |    |     |    |                   |
| 5433 | 장기동 |    | 420 | - 0  | 대  | 314       |      | 314   | 한국토지주택공사   |    |     |    |                   |
| 5434 | 장기동 |    | 420 | - 2  | 대  | 6         | 6    | -     | 한국토지주택공사   |    |     |    |                   |
| 5435 | 장기동 |    | 421 | - 1  | 전  | 198       |      | 198   | 한국토지주택공사   |    |     |    |                   |
| 5436 | 장기동 |    | 421 | - 21 | 전  | 607       | 607  | -     | 한국토지주택공사   |    |     |    |                   |
| 5437 | 장기동 |    | 421 | - 3  | 대  | 199       |      | 199   | 한국토지주택공사   |    |     |    |                   |
| 5438 | 장기동 |    | 421 | - 22 | 대  | 371       | 371  | -     | 한국토지주택공사   |    |     |    |                   |
| 5439 | 장기동 |    | 421 | - 5  | 대  | 26        |      | 26    | 한국토지주택공사   |    |     |    |                   |
| 5440 | 장기동 |    | 421 | - 23 | 대  | 10        |      | 10    | 한국토지주택공사   |    |     |    |                   |
| 5441 | 장기동 |    | 421 | - 24 | 대  | 208       | 208  | -     | 한국토지주택공사   |    |     |    |                   |
| 5442 | 장기동 |    | 421 | - 6  | 전  | 322       |      | 322   | 한국토지주택공사   |    |     |    |                   |
| 5443 | 장기동 |    | 421 | - 25 | 전  | 932       | 932  | -     | 한국토지주택공사   |    |     |    |                   |
| 5444 | 장기동 |    | 421 | - 9  | 대  | 171       |      | 171   | 한국토지주택공사   |    |     |    |                   |
| 5445 | 장기동 |    | 421 | - 26 | 대  | 242       | 242  | -     | 한국토지주택공사   |    |     |    |                   |
| 5446 | 장기동 |    | 421 | - 11 | 임  | 41        |      | 41    | 한국토지주택공사   |    |     |    |                   |
| 5447 | 장기동 |    | 421 | - 27 | 임  | 23        | 23   | -     | 한국토지주택공사   |    |     |    |                   |
| 5448 | 장기동 |    | 421 | - 17 | 대  | 83        |      | 83    | 한국토지주택공사   |    |     |    |                   |
| 5449 | 장기동 |    | 421 | - 28 | 대  | 133       | 133  | -     | 한국토지주택공사   |    |     |    |                   |
| 5450 | 장기동 |    | 421 | - 18 | 도  | 142       |      | 142   | 한국토지주택공사   |    |     |    |                   |
| 5451 | 장기동 |    | 421 | - 29 | 도  | 131       | 131  | -     | 한국토지주택공사   |    |     |    |                   |
| 5452 | 장기동 |    | 421 | - 19 | 대  | 4         |      | 4     | 성우주택건설주식회사 |    |     |    |                   |
| 5453 | 장기동 |    | 421 | - 30 | 대  | 25        | 25   | -     | 성우주택건설주식회사 |    |     |    |                   |
| 5454 | 장기동 |    | 423 | - 0  | 전  | 1693      |      | 1,693 | 한국토지주택공사   |    |     |    |                   |
| 5455 | 장기동 |    | 423 | - 14 | 전  | 436       | 436  | -     | 한국토지주택공사   |    |     |    |                   |
| 5456 | 장기동 |    | 423 | - 4  | 전  | 690       |      | 690   | 한국토지주택공사   |    |     |    |                   |

| 연번   | 소재지 | 지번 |     |      | 지목 | 면적(㎡)     |      |       | 소유자      |    | 관계인 |    |                   |
|------|-----|----|-----|------|----|-----------|------|-------|----------|----|-----|----|-------------------|
|      |     | 산  | 본번  | 부번   |    | 공부상<br>면적 | 편입면적 |       | 성명       | 주소 | 성명  | 주소 | 소유권이외의<br>권리종류및내용 |
|      |     |    |     |      |    |           | 1단계  | 2단계   |          |    |     |    |                   |
| 5457 | 장기동 |    | 423 | - 15 | 전  | 457       | 457  | -     | 한국토지주택공사 |    |     |    |                   |
| 5458 | 장기동 |    | 423 | - 5  | 대  | 65        |      | 65    | 한국토지주택공사 |    |     |    |                   |
| 5459 | 장기동 |    | 423 | - 16 | 대  | 1         | 1    | -     | 한국토지주택공사 |    |     |    |                   |
| 5460 | 장기동 |    | 423 | - 8  | 구  | 186       |      | 186   | 한국토지주택공사 |    |     |    |                   |
| 5461 | 장기동 |    | 423 | - 17 | 구  | 29        | 29   | -     | 한국토지주택공사 |    |     |    |                   |
| 5462 | 장기동 |    | 423 | - 9  | 구  | 47        |      | 47    | 한국토지주택공사 |    |     |    |                   |
| 5463 | 장기동 |    | 423 | - 18 | 구  | 32        | 32   | -     | 한국토지주택공사 |    |     |    |                   |
| 5464 | 장기동 |    | 427 | - 2  | 구  | 15        |      | 15    | 한국농어촌공사  |    |     |    |                   |
| 5465 | 장기동 |    | 427 | - 6  | 구  | 299       | 299  | -     | 한국농어촌공사  |    |     |    |                   |
| 5466 | 장기동 |    | 427 | - 3  | 대  | 618       |      | 618   | 한국토지주택공사 |    |     |    |                   |
| 5467 | 장기동 |    | 427 | - 7  | 대  | 106       | 106  | -     | 한국토지주택공사 |    |     |    |                   |
| 5468 | 장기동 |    | 427 | - 4  | 구  | 133       |      | 133   | 한국토지주택공사 |    |     |    |                   |
| 5469 | 장기동 |    | 427 | - 8  | 구  | 87        | 87   | -     | 한국토지주택공사 |    |     |    |                   |
| 5470 | 장기동 |    | 428 | - 1  | 전  | 194       |      | 194   | 한국토지주택공사 |    |     |    |                   |
| 5471 | 장기동 |    | 428 | - 10 | 전  | 7         |      | 7     | 한국토지주택공사 |    |     |    |                   |
| 5472 | 장기동 |    | 428 | - 11 | 전  | 212       | 212  | -     | 한국토지주택공사 |    |     |    |                   |
| 5473 | 장기동 |    | 428 | - 2  | 구  | 397       |      | 397   | 한국농어촌공사  |    |     |    |                   |
| 5474 | 장기동 |    | 428 | - 12 | 구  | 601       | 601  | -     | 한국농어촌공사  |    |     |    |                   |
| 5475 | 장기동 |    | 428 | - 8  | 답  | 1349      |      | 1,349 | 한국토지주택공사 |    |     |    |                   |
| 5476 | 장기동 |    | 428 | - 13 | 답  | 2         | 2    | -     | 한국토지주택공사 |    |     |    |                   |
| 5477 | 장기동 |    | 428 | - 14 | 답  | 1535      | 1535 | -     | 한국토지주택공사 |    |     |    |                   |
| 5478 | 장기동 |    | 430 | - 2  | 구  | 704       |      | 704   | 한국농어촌공사  |    |     |    |                   |
| 5479 | 장기동 |    | 430 | - 5  | 구  | 20        | 20   | -     | 한국농어촌공사  |    |     |    |                   |
| 5480 | 장기동 |    | 430 | - 3  | 전  | 125       |      | 125   | 한국토지주택공사 |    |     |    |                   |
| 5481 | 장기동 |    | 430 | - 6  | 전  | 7         |      | 7     | 한국토지주택공사 |    |     |    |                   |
| 5482 | 장기동 |    | 430 | - 7  | 전  | 261       | 261  | -     | 한국토지주택공사 |    |     |    |                   |
| 5483 | 장기동 |    | 431 | - 1  | 답  | 270       |      | 270   | 한국토지주택공사 |    |     |    |                   |
| 5484 | 장기동 |    | 431 | - 7  | 답  | 5937      | 5937 | -     | 한국토지주택공사 |    |     |    |                   |
| 5485 | 장기동 |    | 431 | - 3  | 답  | 1220      |      | 1,220 | 한국토지주택공사 |    |     |    |                   |
| 5486 | 장기동 |    | 431 | - 8  | 답  | 54        | 54   | -     | 한국토지주택공사 |    |     |    |                   |
| 5487 | 장기동 |    | 431 | - 9  | 답  | 25        | 25   | -     | 한국토지주택공사 |    |     |    |                   |
| 5488 | 장기동 |    | 431 | - 4  | 전  | 1393      |      | 1,393 | 한국토지주택공사 |    |     |    |                   |
| 5489 | 장기동 |    | 431 | - 10 | 전  | 1812      | 1812 | -     | 한국토지주택공사 |    |     |    |                   |
| 5490 | 장기동 |    | 432 | - 5  | 답  | 172       |      | 172   | 한국토지주택공사 |    |     |    |                   |
| 5491 | 장기동 |    | 432 | - 6  | 답  | 1610      | 1610 | -     | 한국토지주택공사 |    |     |    |                   |
| 5492 | 장기동 |    | 436 | - 5  | 장  | 2213      |      | 2,213 | 한국토지주택공사 |    |     |    |                   |
| 5493 | 장기동 |    | 436 | - 6  | 장  | 282       | 282  | -     | 한국토지주택공사 |    |     |    |                   |
| 5494 | 장기동 |    | 436 | - 7  | 장  | 333       | 333  | -     | 한국토지주택공사 |    |     |    |                   |
| 5495 | 장기동 |    | 438 | - 3  | 대  | 41        |      | 41    | 한국토지주택공사 |    |     |    |                   |
| 5496 | 장기동 |    | 438 | - 20 | 대  | 58        | 58   | -     | 한국토지주택공사 |    |     |    |                   |
| 5497 | 장기동 |    | 438 | - 5  | 잡  | 650       |      | 650   | 한국토지주택공사 |    |     |    |                   |
| 5498 | 장기동 |    | 438 | - 21 | 잡  | 6         |      | 6     | 한국토지주택공사 |    |     |    |                   |
| 5499 | 장기동 |    | 438 | - 22 | 잡  | 1714      | 1714 | -     | 한국토지주택공사 |    |     |    |                   |
| 5500 | 장기동 |    | 438 | - 7  | 대  | 192       |      | 192   | 한국토지주택공사 |    |     |    |                   |
| 5501 | 장기동 |    | 438 | - 23 | 대  | 19        | 19   | -     | 한국토지주택공사 |    |     |    |                   |
| 5502 | 장기동 |    | 438 | - 8  | 대  | 201       |      | 201   | 한국토지주택공사 |    |     |    |                   |
| 5503 | 장기동 |    | 438 | - 24 | 대  | 4         | 4    | -     | 한국토지주택공사 |    |     |    |                   |
| 5504 | 장기동 |    | 438 | - 10 | 대  | 204       |      | 204   | 한국토지주택공사 |    |     |    |                   |
| 5505 | 장기동 |    | 438 | - 25 | 대  | 70        | 70   | -     | 한국토지주택공사 |    |     |    |                   |
| 5506 | 장기동 |    | 438 | - 19 | 대  | 69        |      | 69    | 한국토지주택공사 |    |     |    |                   |
| 5507 | 장기동 |    | 438 | - 26 | 대  | 60        | 60   | -     | 한국토지주택공사 |    |     |    |                   |
| 5508 | 장기동 |    | 450 | - 35 | 학  | 1         |      | 1     | 한국토지주택공사 |    |     |    |                   |
| 5509 | 장기동 |    | 450 | - 44 | 학  | 249       | 249  | -     | 한국토지주택공사 |    |     |    |                   |
| 5510 | 장기동 |    | 450 | - 42 | 전  | 13        |      | 13    | 한국토지주택공사 |    |     |    |                   |
| 5511 | 장기동 |    | 450 | - 45 | 전  | 335       | 335  | -     | 한국토지주택공사 |    |     |    |                   |
| 5512 | 장기동 |    | 453 | - 1  | 전  | 1371      |      | 1,371 | 한국토지주택공사 |    |     |    |                   |
| 5513 | 장기동 |    | 453 | - 2  | 전  | 10        | 10   | -     | 한국토지주택공사 |    |     |    |                   |
| 5514 | 장기동 |    | 453 | - 3  | 전  | 1200      | 1200 | -     | 한국토지주택공사 |    |     |    |                   |
| 5515 | 장기동 |    | 454 | - 8  | 대  | 19        |      | 19    | 한국토지주택공사 |    |     |    |                   |
| 5516 | 장기동 |    | 454 | - 10 | 대  | 293       | 293  | -     | 한국토지주택공사 |    |     |    |                   |
| 5517 | 장기동 |    | 455 | - 5  | 전  | 589       |      | 589   | 한국토지주택공사 |    |     |    |                   |
| 5518 | 장기동 |    | 455 | - 6  | 전  | 686       | 686  | -     | 한국토지주택공사 |    |     |    |                   |
| 5519 | 장기동 |    | 456 | - 2  | 대  | 352       |      | 352   | 한국토지주택공사 |    |     |    |                   |
| 5520 | 장기동 |    | 456 | - 11 | 대  | 8         | 8    | -     | 한국토지주택공사 |    |     |    |                   |
| 5521 | 장기동 |    | 458 | - 3  | 잡  | 58        |      | 58    | 한국토지주택공사 |    |     |    |                   |

| 연번   | 소재지 | 지번  |    |    | 지목 | 면적(㎡)     |      |       | 소유자        |    | 관계인 |    |                   |
|------|-----|-----|----|----|----|-----------|------|-------|------------|----|-----|----|-------------------|
|      |     | 산   | 본번 | 부번 |    | 공부상<br>면적 | 편입면적 |       | 성명         | 주소 | 성명  | 주소 | 소유권이외의<br>권리종류및내용 |
|      |     |     |    |    |    |           | 1단계  | 2단계   |            |    |     |    |                   |
| 5522 | 장기동 | 458 | -  | 6  | 잡  | 417       | 417  | -     | 한국토지주택공사   |    |     |    |                   |
| 5523 | 장기동 | 458 | -  | 5  | 답  | 389       |      | 389   | 한국토지주택공사   |    |     |    |                   |
| 5524 | 장기동 | 458 | -  | 7  | 답  | 1         |      | 1     | 한국토지주택공사   |    |     |    |                   |
| 5525 | 장기동 | 458 | -  | 8  | 답  | 947       | 947  | -     | 한국토지주택공사   |    |     |    |                   |
| 5526 | 장기동 | 459 | -  | 6  | 잡  | 9         |      | 9     | 한국토지주택공사   |    |     |    |                   |
| 5527 | 장기동 | 459 | -  | 8  | 잡  | 354       | 354  | -     | 한국토지주택공사   |    |     |    |                   |
| 5528 | 장기동 | 461 | -  | 2  | 구  | 1682      |      | 1,682 | 농어촌공사      |    |     |    |                   |
| 5529 | 장기동 | 461 | -  | 17 | 구  | 92        | 92   | -     | 농어촌공사      |    |     |    |                   |
| 5530 | 장기동 | 461 | -  | 16 | 도  | 142       |      | 142   | 국(국토해양부)   |    |     |    |                   |
| 5531 | 장기동 | 461 | -  | 18 | 도  | 276       | 276  | -     | 국(국토해양부)   |    |     |    |                   |
| 5532 | 장기동 | 462 | -  | 1  | 전  | 199       |      | 199   | 한국토지주택공사   |    |     |    |                   |
| 5533 | 장기동 | 462 | -  | 2  | 전  | 7         | 7    | -     | 한국토지주택공사   |    |     |    |                   |
| 5534 | 장기동 | 463 | -  | 0  | 답  | 41        |      | 41    | 한국토지주택공사   |    |     |    |                   |
| 5535 | 장기동 | 463 | -  | 1  | 답  | 147       | 147  | -     | 한국토지주택공사   |    |     |    |                   |
| 5536 | 장기동 | 465 | -  | 2  | 답  | 198       |      | 198   | 한국토지주택공사   |    |     |    |                   |
| 5537 | 장기동 | 465 | -  | 8  | 답  | 911       | 911  | -     | 한국토지주택공사   |    |     |    |                   |
| 5538 | 장기동 | 467 | -  | 18 | 임  | 4377      |      | 4,377 | 한국토지주택공사   |    |     |    |                   |
| 5539 | 장기동 | 467 | -  | 22 | 임  | 1180      | 1180 | -     | 한국토지주택공사   |    |     |    |                   |
| 5540 | 장기동 | 468 | -  | 1  | 도  | 13        |      | 13    | 김포시        |    |     |    |                   |
| 5541 | 장기동 | 468 | -  | 4  | 도  | 30        | 30   | -     | 김포시        |    |     |    |                   |
| 5542 | 장기동 | 468 | -  | 2  | 대  | 51        |      | 51    | 한국토지주택공사   |    |     |    |                   |
| 5543 | 장기동 | 468 | -  | 5  | 대  | 68        | 68   | -     | 한국토지주택공사   |    |     |    |                   |
| 5544 | 장기동 | 468 | -  | 3  | 대  | 3         |      | 3     | 한국토지주택공사   |    |     |    |                   |
| 5545 | 장기동 | 468 | -  | 6  | 대  | 43        | 43   | -     | 한국토지주택공사   |    |     |    |                   |
| 5546 | 장기동 | 470 | -  | 3  | 전  | 29        |      | 29    | 한국토지주택공사   |    |     |    |                   |
| 5547 | 장기동 | 470 | -  | 6  | 전  | 3045      | 3045 | -     | 한국토지주택공사   |    |     |    |                   |
| 5548 | 장기동 | 471 | -  | 4  | 도  | 49        |      | 49    | 국(국토해양부)   |    |     |    |                   |
| 5549 | 장기동 | 471 | -  | 12 | 도  | 91        | 91   | -     | 국(국토해양부)   |    |     |    |                   |
| 5550 | 장기동 | 471 | -  | 6  | 과  | 571       |      | 571   | 한국토지주택공사   |    |     |    |                   |
| 5551 | 장기동 | 471 | -  | 13 | 과  | 795       | 795  | -     | 한국토지주택공사   |    |     |    |                   |
| 5552 | 장기동 | 471 | -  | 7  | 장  | 52        |      | 52    | 한국토지주택공사   |    |     |    |                   |
| 5553 | 장기동 | 471 | -  | 14 | 장  | 601       | 601  | -     | 한국토지주택공사   |    |     |    |                   |
| 5554 | 장기동 | 471 | -  | 10 | 전  | 6         |      | 6     | 한국토지주택공사   |    |     |    |                   |
| 5555 | 장기동 | 471 | -  | 15 | 전  | 24        | 24   | -     | 한국토지주택공사   |    |     |    |                   |
| 5556 | 장기동 | 473 | -  | 2  | 전  | 1904      |      | 1,904 | 한국토지주택공사   |    |     |    |                   |
| 5557 | 장기동 | 473 | -  | 7  | 전  | 142       | 142  | -     | 한국토지주택공사   |    |     |    |                   |
| 5558 | 장기동 | 473 | -  | 6  | 전  | 4         |      | 4     | 한국토지주택공사   |    |     |    |                   |
| 5559 | 장기동 | 473 | -  | 8  | 전  | 655       | 655  | -     | 한국토지주택공사   |    |     |    |                   |
| 5560 | 장기동 | 474 | -  | 0  | 임  | 1761      |      | 1,761 | 한국토지주택공사   |    |     |    |                   |
| 5561 | 장기동 | 474 | -  | 1  | 임  | 761       | 761  | -     | 한국토지주택공사   |    |     |    |                   |
| 5562 | 장기동 | 475 | -  | 0  | 대  | 315       |      | 315   | 한국토지주택공사   |    |     |    |                   |
| 5563 | 장기동 | 475 | -  | 2  | 대  | 1053      | 1053 | -     | 한국토지주택공사   |    |     |    |                   |
| 5564 | 장기동 | 476 | -  | 4  | 전  | 21        |      | 21    | 한국토지주택공사   |    |     |    |                   |
| 5565 | 장기동 | 476 | -  | 6  | 전  | 2737      | 2737 | -     | 한국토지주택공사   |    |     |    |                   |
| 5566 | 장기동 | 476 | -  | 5  | 도  | 28        |      | 28    | 한국토지주택공사   |    |     |    |                   |
| 5567 | 장기동 | 476 | -  | 7  | 도  | 20        | 20   | -     | 한국토지주택공사   |    |     |    |                   |
| 5568 | 장기동 | 488 | -  | 7  | 도  | 55        |      | 55    | 국(국토해양부)   |    |     |    |                   |
| 5569 | 장기동 | 488 | -  | 8  | 도  | 8         | 8    | -     | 국(국토해양부)   |    |     |    |                   |
| 5570 | 장기동 | 489 | -  | 3  | 도  | 32        |      | 32    | 국(농림수산식품부) |    |     |    |                   |
| 5571 | 장기동 | 489 | -  | 7  | 도  | 28        | 28   | -     | 국(농림수산식품부) |    |     |    |                   |
| 5572 | 장기동 | 509 | -  | 3  | 도  | 133       |      | 133   | 한국토지주택공사   |    |     |    |                   |
| 5573 | 장기동 | 509 | -  | 11 | 도  | 22        | 22   | -     | 한국토지주택공사   |    |     |    |                   |
| 5574 | 장기동 | 509 | -  | 4  | 답  | 20        |      | 20    | 한국토지주택공사   |    |     |    |                   |
| 5575 | 장기동 | 509 | -  | 12 | 답  | 3         | 3    | -     | 한국토지주택공사   |    |     |    |                   |
| 5576 | 장기동 | 509 | -  | 9  | 도  | 21        |      | 21    | 한국토지주택공사   |    |     |    |                   |
| 5577 | 장기동 | 509 | -  | 13 | 도  | 2         | 2    | -     | 한국토지주택공사   |    |     |    |                   |
| 5578 | 장기동 | 622 | -  | 2  | 답  | 104       |      | 104   | 한국토지주택공사   |    |     |    |                   |
| 5579 | 장기동 | 622 | -  | 4  | 답  | 157       | 157  | -     | 한국토지주택공사   |    |     |    |                   |
| 5580 | 장기동 | 623 | -  | 3  | 답  | 79        |      | 79    | 한국토지주택공사   |    |     |    |                   |
| 5581 | 장기동 | 623 | -  | 8  | 답  | 46        | 46   | -     | 한국토지주택공사   |    |     |    |                   |
| 5582 | 장기동 | 623 | -  | 4  | 답  | 512       |      | 512   | 한국토지주택공사   |    |     |    |                   |
| 5583 | 장기동 | 623 | -  | 9  | 답  | 205       | 205  | -     | 한국토지주택공사   |    |     |    |                   |
| 5584 | 장기동 | 628 | -  | 1  | 답  | 466       |      | 466   | 한국토지공사외1   |    |     |    |                   |
| 5585 | 장기동 | 628 | -  | 3  | 답  | 23        | 23   | -     | 한국토지공사외1   |    |     |    |                   |
| 5586 | 장기동 | 628 | -  | 2  | 구  | 343       |      | 343   | 한국토지주택공사   |    |     |    |                   |

| 연번   | 소재지 | 지번 |      |      | 지목 | 면적(㎡)     |      |       | 소유자      |    | 관계인 |    |                   |
|------|-----|----|------|------|----|-----------|------|-------|----------|----|-----|----|-------------------|
|      |     | 산  | 본번   | 부번   |    | 공부상<br>면적 | 편입면적 |       | 성명       | 주소 | 성명  | 주소 | 소유권이외의<br>권리종류및내용 |
|      |     |    |      |      |    |           | 1단계  | 2단계   |          |    |     |    |                   |
| 5587 | 장기동 |    | 628  | - 4  | 구  | 389       | 389  | -     | 한국토지주택공사 |    |     |    |                   |
| 5588 | 장기동 |    | 782  | - 1  | 구  | 3257      |      | 3,257 | 농어촌공사    |    |     |    |                   |
| 5589 | 장기동 |    | 782  | - 3  | 구  | 174       | 174  | -     | 농어촌공사    |    |     |    |                   |
| 5590 | 장기동 |    | 816  | - 1  | 장  | 1210      |      | 1,210 | 한국토지주택공사 |    |     |    |                   |
| 5591 | 장기동 |    | 816  | - 12 | 장  | 1106      | 1106 | -     | 한국토지주택공사 |    |     |    |                   |
| 5592 | 장기동 |    | 816  | - 2  | 장  | 307       |      | 307   | 한국토지주택공사 |    |     |    |                   |
| 5593 | 장기동 |    | 816  | - 13 | 장  | 17        | 17   | -     | 한국토지주택공사 |    |     |    |                   |
| 5594 | 장기동 |    | 816  | - 3  | 장  | 1297      |      | 1,297 | 한국토지주택공사 |    |     |    |                   |
| 5595 | 장기동 |    | 816  | - 14 | 장  | 2         | 2    | -     | 한국토지주택공사 |    |     |    |                   |
| 5596 | 장기동 |    | 816  | - 7  | 전  | 9         |      | 9     | 한국토지주택공사 |    |     |    |                   |
| 5597 | 장기동 |    | 816  | - 15 | 전  | 21        | 21   | -     | 한국토지주택공사 |    |     |    |                   |
| 5598 | 장기동 |    | 826  | - 1  | 총  | 648       |      | 648   | 한국토지주택공사 |    |     |    |                   |
| 5599 | 장기동 |    | 826  | - 4  | 총  | 2         |      | 2     | 한국토지주택공사 |    |     |    |                   |
| 5600 | 장기동 |    | 826  | - 5  | 총  | 300       | 300  | -     | 한국토지주택공사 |    |     |    |                   |
| 5601 | 장기동 |    | 826  | - 3  | 대  | 572       |      | 572   | 한국토지주택공사 |    |     |    |                   |
| 5602 | 장기동 |    | 826  | - 6  | 대  | 32        | 32   | -     | 한국토지주택공사 |    |     |    |                   |
| 5603 | 장기동 |    | 852  | - 2  | 구  | 1748      |      | 1,748 | 한국농어촌공사  |    |     |    |                   |
| 5604 | 장기동 |    | 852  | - 6  | 구  | 6692      | 6692 | -     | 한국농어촌공사  |    |     |    |                   |
| 5605 | 장기동 |    | 854  | - 3  | 전  | 1153      |      | 1,153 | 한국토지주택공사 |    |     |    |                   |
| 5606 | 장기동 |    | 854  | - 4  | 전  | 773       | 773  | -     | 한국토지주택공사 |    |     |    |                   |
| 5607 | 장기동 |    | 858  | - 0  | 전  | 707       |      | 707   | 한국토지주택공사 |    |     |    |                   |
| 5608 | 장기동 |    | 858  | - 1  | 전  | 2290      | 2290 | -     | 한국토지주택공사 |    |     |    |                   |
| 5609 | 장기동 |    | 858  | - 2  | 전  | 1         | 1    | -     | 한국토지주택공사 |    |     |    |                   |
| 5610 | 장기동 |    | 862  | - 0  | 전  | 212       |      | 212   | 한국토지주택공사 |    |     |    |                   |
| 5611 | 장기동 |    | 862  | - 1  | 전  | 2697      | 2697 | -     | 한국토지주택공사 |    |     |    |                   |
| 5612 | 장기동 |    | 863  | - 2  | 전  | 104       |      | 104   | 한국토지주택공사 |    |     |    |                   |
| 5613 | 장기동 |    | 863  | - 4  | 전  | 1235      | 1235 | -     | 한국토지주택공사 |    |     |    |                   |
| 5614 | 장기동 |    | 869  | - 4  | 전  | 53        |      | 53    | 한국토지주택공사 |    |     |    |                   |
| 5615 | 장기동 |    | 869  | - 12 | 전  | 363       | 363  | -     | 한국토지주택공사 |    |     |    |                   |
| 5616 | 장기동 |    | 869  | - 7  | 전  | 99        |      | 99    | 한국토지주택공사 |    |     |    |                   |
| 5617 | 장기동 |    | 869  | - 13 | 전  | 765       | 765  | -     | 한국토지주택공사 |    |     |    |                   |
| 5618 | 장기동 |    | 869  | - 10 | 전  | 424       |      | 424   | 한국토지주택공사 |    |     |    |                   |
| 5619 | 장기동 |    | 869  | - 14 | 전  | 956       | 956  | -     | 한국토지주택공사 |    |     |    |                   |
| 5620 | 장기동 |    | 872  | - 4  | 전  | 84        |      | 84    | 한국토지주택공사 |    |     |    |                   |
| 5621 | 장기동 |    | 872  | - 10 | 전  | 753       | 753  | -     | 한국토지주택공사 |    |     |    |                   |
| 5622 | 장기동 |    | 872  | - 5  | 전  | 27        |      | 27    | 한국토지주택공사 |    |     |    |                   |
| 5623 | 장기동 |    | 872  | - 11 | 전  | 261       | 261  | -     | 한국토지주택공사 |    |     |    |                   |
| 5624 | 장기동 |    | 872  | - 8  | 전  | 44        |      | 44    | 한국토지주택공사 |    |     |    |                   |
| 5625 | 장기동 |    | 872  | - 12 | 전  | 266       | 266  | -     | 한국토지주택공사 |    |     |    |                   |
| 5626 | 장기동 |    | 916  | - 10 | 전  | 139       |      | 139   | 한국토지주택공사 |    |     |    |                   |
| 5627 | 장기동 |    | 916  | - 11 | 전  | 408       | 408  | -     | 한국토지주택공사 |    |     |    |                   |
| 5628 | 장기동 |    | 974  | - 2  | 구  | 380       |      | 380   | 한국농어촌공사  |    |     |    |                   |
| 5629 | 장기동 |    | 974  | - 6  | 구  | 456       | 456  | -     | 한국농어촌공사  |    |     |    |                   |
| 5630 | 장기동 |    | 974  | - 3  | 구  | 186       |      | 186   | 한국농어촌공사  |    |     |    |                   |
| 5631 | 장기동 |    | 974  | - 7  | 구  | 33        | 33   | -     | 한국농어촌공사  |    |     |    |                   |
| 5632 | 장기동 |    | 974  | - 4  | 구  | 25        |      | 25    | 한국농어촌공사  |    |     |    |                   |
| 5633 | 장기동 |    | 974  | - 8  | 구  | 154       | 154  | -     | 한국농어촌공사  |    |     |    |                   |
| 5634 | 장기동 |    | 990  | - 1  | 답  | 3638      |      | 3,638 | 한국토지주택공사 |    |     |    |                   |
| 5635 | 장기동 |    | 990  | - 13 | 답  | 173       | 173  | -     | 한국토지주택공사 |    |     |    |                   |
| 5636 | 장기동 |    | 1003 | - 10 | 임  | 2199      |      | 2,199 | 김포시      |    |     |    |                   |
| 5637 | 장기동 |    | 1003 | - 17 | 임  | 70        | 70   | -     | 김포시      |    |     |    |                   |
| 5638 | 장기동 |    | 1003 | - 18 | 임  | 2         | 2    | -     | 김포시      |    |     |    |                   |
| 5639 | 장기동 |    | 1005 | - 6  | 임  | 38        |      | 38    | 한국토지주택공사 |    |     |    |                   |
| 5640 | 장기동 |    | 1005 | - 9  | 임  | 160       | 160  | -     | 한국토지주택공사 |    |     |    |                   |
| 5641 | 장기동 |    | 1027 | - 0  | 도  | 101       |      | 101   | 김포시      |    |     |    |                   |
| 5642 | 장기동 |    | 1027 | - 9  | 도  | 10        | 10   | -     | 김포시      |    |     |    |                   |
| 5643 | 장기동 |    | 1027 | - 5  | 전  | 34        |      | 34    | 김포시      |    |     |    |                   |
| 5644 | 장기동 |    | 1027 | - 10 | 전  | 13        | 13   | -     | 김포시      |    |     |    |                   |
| 5645 | 장기동 |    | 1075 | - 4  | 목  | 2         |      | 2     | 김포시      |    |     |    |                   |
| 5646 | 장기동 |    | 1075 | - 5  | 목  | 41        | 41   | -     | 김포시      |    |     |    |                   |
| 5647 | 장기동 |    | 1106 | - 4  | 답  | 1         |      | 1     | 김포시      |    |     |    |                   |
| 5648 | 장기동 |    | 1106 | - 8  | 답  | 102       | 102  | -     | 김포시      |    |     |    |                   |
| 5649 | 장기동 |    | 1134 | - 7  | 답  | 797       |      | 797   | 한국토지주택공사 |    |     |    |                   |
| 5650 | 장기동 |    | 1134 | - 14 | 답  | 1669      | 1669 | -     | 한국토지주택공사 |    |     |    |                   |
| 5651 | 장기동 |    | 1134 | - 8  | 답  | 1556      |      | 1,556 | 한국토지주택공사 |    |     |    |                   |

| 연번   | 소재지 | 지번   |    |    | 지목 | 면적(㎡)     |      |        | 소유자      |    | 관계인 |    |                   |
|------|-----|------|----|----|----|-----------|------|--------|----------|----|-----|----|-------------------|
|      |     | 산    | 본번 | 부번 |    | 공부상<br>면적 | 편입면적 |        | 성명       | 주소 | 성명  | 주소 | 소유권이외의<br>권리종류및내용 |
|      |     |      |    |    |    |           | 1단계  | 2단계    |          |    |     |    |                   |
| 5652 | 장기동 | 1134 | -  | 15 | 답  | 1813      | 1813 | -      | 한국토지주택공사 |    |     |    |                   |
| 5653 | 장기동 | 1134 | -  | 11 | 답  | 1         |      | 1      | 한국토지주택공사 |    |     |    |                   |
| 5654 | 장기동 | 1134 | -  | 16 | 답  | 1517      | 1517 | -      | 한국토지주택공사 |    |     |    |                   |
| 5655 | 장기동 | 1139 | -  | 0  | 답  | 110       |      | 110    | 한국토지주택공사 |    |     |    |                   |
| 5656 | 장기동 | 1139 | -  | 3  | 답  | 4998      | 4998 | -      | 한국토지주택공사 |    |     |    |                   |
| 5657 | 장기동 | 1141 | -  | 0  | 대  | 953       |      | 953    | 한국토지주택공사 |    |     |    |                   |
| 5658 | 장기동 | 1141 | -  | 4  | 대  | 33        | 33   | -      | 한국토지주택공사 |    |     |    |                   |
| 5659 | 장기동 | 1141 | -  | 1  | 답  | 781       |      | 781    | 한국토지주택공사 |    |     |    |                   |
| 5660 | 장기동 | 1141 | -  | 5  | 답  | 39        | 39   | -      | 한국토지주택공사 |    |     |    |                   |
| 5661 | 장기동 | 1142 | -  | 7  | 도  | 296       |      | 296    | 한국토지주택공사 |    |     |    |                   |
| 5662 | 장기동 | 1142 | -  | 8  | 도  | 2         | 2    | -      | 한국토지주택공사 |    |     |    |                   |
| 5663 | 장기동 | 1269 | -  | 0  | 도  | 391       |      | 391    | 국(국토해양부) |    |     |    |                   |
| 5664 | 장기동 | 1269 | -  | 42 | 도  | 141       | 141  | -      | 국(국토해양부) |    |     |    |                   |
| 5665 | 장기동 | 1269 | -  | 43 | 도  | 400       | 400  | -      | 국(국토해양부) |    |     |    |                   |
| 5666 | 장기동 | 1269 | -  | 44 | 도  | 306       | 306  | -      | 국(국토해양부) |    |     |    |                   |
| 5667 | 장기동 | 1269 | -  | 1  | 도  | 62        |      | 62     | 한국토지주택공사 |    |     |    |                   |
| 5668 | 장기동 | 1269 | -  | 45 | 도  | 119       | 119  | -      | 한국토지주택공사 |    |     |    |                   |
| 5669 | 장기동 | 1269 | -  | 3  | 도  | 2146      |      | 2,146  | 국(국토해양부) |    |     |    |                   |
| 5670 | 장기동 | 1269 | -  | 46 | 도  | 2054      | 2054 | -      | 국(국토해양부) |    |     |    |                   |
| 5671 | 장기동 | 1269 | -  | 21 | 도  | 308       |      | 308    | 국(국토해양부) |    |     |    |                   |
| 5672 | 장기동 | 1269 | -  | 47 | 도  | 35        | 35   | -      | 국(국토해양부) |    |     |    |                   |
| 5673 | 장기동 | 1269 | -  | 35 | 도  | 907       |      | 907    | 국(국토해양부) |    |     |    |                   |
| 5674 | 장기동 | 1269 | -  | 48 | 도  | 1337      | 1337 | -      | 국(국토해양부) |    |     |    |                   |
| 5675 | 장기동 | 1269 | -  | 36 | 도  | 13581     |      | 13,581 | 국(국토해양부) |    |     |    |                   |
| 5676 | 장기동 | 1269 | -  | 49 | 도  | 2992      | 2992 | -      | 국(국토해양부) |    |     |    |                   |
| 5677 | 장기동 | 1269 | -  | 38 | 도  | 1         |      | 1      | 한국토지주택공사 |    |     |    |                   |
| 5678 | 장기동 | 1269 | -  | 50 | 도  | 27        | 27   | -      | 한국토지주택공사 |    |     |    |                   |
| 5679 | 장기동 | 1270 | -  | 0  | 도  | 450       |      | 450    | 국(국토해양부) |    |     |    |                   |
| 5680 | 장기동 | 1270 | -  | 1  | 도  | 1111      | 1111 | -      | 국(국토해양부) |    |     |    |                   |
| 5681 | 장기동 | 1273 | -  | 4  | 도  | 254       |      | 254    | 국(국토해양부) |    |     |    |                   |
| 5682 | 장기동 | 1273 | -  | 5  | 도  | 11        | 11   | -      | 국(국토해양부) |    |     |    |                   |
| 5683 | 장기동 | 1279 | -  | 0  | 도  | 2079      |      | 2,079  | 국(국토해양부) |    |     |    |                   |
| 5684 | 장기동 | 1279 | -  | 5  | 도  | 1178      | 1178 | -      | 국(국토해양부) |    |     |    |                   |
| 5685 | 장기동 | 1285 | -  | 4  | 도  | 450       |      | 450    | 국(국토해양부) |    |     |    |                   |
| 5686 | 장기동 | 1285 | -  | 6  | 도  | 28        |      | 28     | 국(국토해양부) |    |     |    |                   |
| 5687 | 장기동 | 1285 | -  | 7  | 도  | 95        |      | 95     | 국(국토해양부) |    |     |    |                   |
| 5688 | 장기동 | 1285 | -  | 8  | 도  | 87        |      | 87     | 국(국토해양부) |    |     |    |                   |
| 5689 | 장기동 | 1285 | -  | 9  | 도  | 219       |      | 219    | 국(국토해양부) |    |     |    |                   |
| 5690 | 장기동 | 1285 | -  | 10 | 도  | 316       | 316  | -      | 국(국토해양부) |    |     |    |                   |
| 5691 | 장기동 | 1285 | -  | 11 | 도  | 42        | 42   | -      | 국(국토해양부) |    |     |    |                   |
| 5692 | 장기동 | 1285 | -  | 12 | 도  | 344       | 344  | -      | 국(국토해양부) |    |     |    |                   |
| 5693 | 장기동 | 1285 | -  | 13 | 도  | 1714      | 1714 | -      | 국(국토해양부) |    |     |    |                   |
| 5694 | 장기동 | 1286 | -  | 1  | 도  | 208       |      | 208    | 한국토지주택공사 |    |     |    |                   |
| 5695 | 장기동 | 1286 | -  | 3  | 도  | 3         |      | 3      | 한국토지주택공사 |    |     |    |                   |
| 5696 | 장기동 | 1286 | -  | 4  | 도  | 641       | 641  | -      | 한국토지주택공사 |    |     |    |                   |
| 5697 | 장기동 | 1286 | -  | 5  | 도  | 89        | 89   | -      | 한국토지주택공사 |    |     |    |                   |
| 5698 | 장기동 | 1286 | -  | 2  | 도  | 24        |      | 24     | 국(국토해양부) |    |     |    |                   |
| 5699 | 장기동 | 1286 | -  | 6  | 도  | 778       | 778  | -      | 국(국토해양부) |    |     |    |                   |
| 5700 | 장기동 | 1289 | -  | 0  | 도  | 72        |      | 72     | 한국토지주택공사 |    |     |    |                   |
| 5701 | 장기동 | 1289 | -  | 3  | 도  | 1         | 1    | -      | 한국토지주택공사 |    |     |    |                   |
| 5702 | 장기동 | 1290 | -  | 0  | 구  | 35        |      | 35     | 한국토지주택공사 |    |     |    |                   |
| 5703 | 장기동 | 1290 | -  | 15 | 구  | 192       | 192  | -      | 한국토지주택공사 |    |     |    |                   |
| 5704 | 장기동 | 1290 | -  | 4  | 구  | 814       |      | 814    | 국(국토해양부) |    |     |    |                   |
| 5705 | 장기동 | 1290 | -  | 16 | 구  | 4388      | 4388 | -      | 국(국토해양부) |    |     |    |                   |
| 5706 | 장기동 | 1290 | -  | 14 | 구  | 720       |      | 720    | 국(국토해양부) |    |     |    |                   |
| 5707 | 장기동 | 1290 | -  | 17 | 구  | 509       | 509  | -      | 국(국토해양부) |    |     |    |                   |
| 5708 | 장기동 | 1298 | -  | 4  | 도  | 120       |      | 120    | 국(국토해양부) |    |     |    |                   |
| 5709 | 장기동 | 1298 | -  | 5  | 도  | 1         | 1    | -      | 국(국토해양부) |    |     |    |                   |
| 5710 | 장기동 | 1306 | -  | 0  | 도  | 223       |      | 223    | 국(국토해양부) |    |     |    |                   |
| 5711 | 장기동 | 1306 | -  | 3  | 도  | 2         | 2    | -      | 국(국토해양부) |    |     |    |                   |
| 5712 | 장기동 | 1306 | -  | 4  | 도  | 11        | 11   | -      | 국(국토해양부) |    |     |    |                   |
| 5713 | 장기동 | 1307 | -  | 0  | 도  | 51        |      | 51     | 국(국토해양부) |    |     |    |                   |
| 5714 | 장기동 | 1307 | -  | 11 | 도  | 52        |      | 52     | 국(국토해양부) |    |     |    |                   |
| 5715 | 장기동 | 1307 | -  | 12 | 도  | 117       | 117  | -      | 국(국토해양부) |    |     |    |                   |
| 5716 | 장기동 | 1307 | -  | 13 | 도  | 263       | 263  | -      | 국(국토해양부) |    |     |    |                   |

| 연번   | 소재지 | 지번 |      |      | 지목 | 면적(㎡)     |       |        | 소유자      |    | 관계인 |    |                   |
|------|-----|----|------|------|----|-----------|-------|--------|----------|----|-----|----|-------------------|
|      |     | 산  | 본번   | 부번   |    | 공부상<br>면적 | 편입면적  |        | 성명       | 주소 | 성명  | 주소 | 소유권이외의<br>권리종류및내용 |
|      |     |    |      |      |    |           | 1단계   | 2단계    |          |    |     |    |                   |
| 5717 | 장기동 |    | 1310 | - 0  | 구  | 26        |       | 26     | 국(국토해양부) |    |     |    |                   |
| 5718 | 장기동 |    | 1310 | - 1  | 구  | 106       | 106   | -      | 국(국토해양부) |    |     |    |                   |
| 5719 | 장기동 | 산  | 25   | - 2  | 임  | 362       |       | 362    | 한국토지주택공사 |    |     |    |                   |
| 5720 | 장기동 | 산  | 25   | - 3  | 임  | 233       | 233   | -      | 한국토지주택공사 |    |     |    |                   |
| 5721 | 장기동 | 산  | 26   | - 0  | 임  | 653       |       | 653    | 한국토지주택공사 |    |     |    |                   |
| 5722 | 장기동 | 산  | 26   | - 1  | 임  | 41        | 41    | -      | 한국토지주택공사 |    |     |    |                   |
| 5723 | 장기동 | 산  | 35   | - 5  | 묘  | 360       |       | 360    | 한국토지주택공사 |    |     |    |                   |
| 5724 | 장기동 | 산  | 35   | - 8  | 묘  | 127       | 127   | -      | 한국토지주택공사 |    |     |    |                   |
| 5725 | 장기동 | 산  | 35   | - 6  | 묘  | 2270      |       | 2,270  | 한국토지주택공사 |    |     |    |                   |
| 5726 | 장기동 | 산  | 35   | - 9  | 묘  | 3382      | 3382  | -      | 한국토지주택공사 |    |     |    |                   |
| 5727 | 장기동 | 산  | 61   | - 4  | 임  | 489       |       | 489    | 한국토지주택공사 |    |     |    |                   |
| 5728 | 장기동 | 산  | 61   | - 7  | 임  | 2         | 2     | -      | 한국토지주택공사 |    |     |    |                   |
| 5729 | 장기동 | 산  | 99   | - 2  | 임  | 4         |       | 4      | 한국토지주택공사 |    |     |    |                   |
| 5730 | 장기동 | 산  | 99   | - 3  | 임  | 194       | 194   | -      | 한국토지주택공사 |    |     |    |                   |
| 5731 | 장기동 | 산  | 100  | - 2  | 임  | 187       |       | 187    | 한국토지주택공사 |    |     |    |                   |
| 5732 | 장기동 | 산  | 100  | - 4  | 임  | 11        | 11    | -      | 한국토지주택공사 |    |     |    |                   |
| 5733 | 장기동 | 산  | 106  | - 1  | 임  | 523       |       | 523    | 한국토지주택공사 |    |     |    |                   |
| 5734 | 장기동 | 산  | 106  | - 8  | 임  | 57        | 57    | -      | 한국토지주택공사 |    |     |    |                   |
| 5735 | 장기동 | 산  | 106  | - 9  | 임  | 15        | 15    | -      | 한국토지주택공사 |    |     |    |                   |
| 5736 | 장기동 | 산  | 131  | - 0  | 임  | 10        |       | 10     | 한국토지주택공사 |    |     |    |                   |
| 5737 | 장기동 | 산  | 131  | - 1  | 임  | 89        | 89    | -      | 한국토지주택공사 |    |     |    |                   |
| 5738 | 장기동 | 산  | 132  | - 1  | 임  | 2971      |       | 2,971  | 한국토지주택공사 |    |     |    |                   |
| 5739 | 장기동 | 산  | 132  | - 9  | 임  | 171       | 171   | -      | 한국토지주택공사 |    |     |    |                   |
| 5740 | 장기동 | 산  | 132  | - 6  | 임  | 1116      |       | 1,116  | 한국토지주택공사 |    |     |    |                   |
| 5741 | 장기동 | 산  | 132  | - 10 | 임  | 911       | 911   | -      | 한국토지주택공사 |    |     |    |                   |
| 5742 | 장기동 | 산  | 133  | - 1  | 임  | 4705      |       | 4,705  | 한국토지주택공사 |    |     |    |                   |
| 5743 | 장기동 | 산  | 133  | - 3  | 임  | 1203      | 1203  | -      | 한국토지주택공사 |    |     |    |                   |
| 5744 | 장기동 | 산  | 133  | - 4  | 임  | 136       | 136   | -      | 한국토지주택공사 |    |     |    |                   |
| 5745 | 장기동 | 산  | 134  | - 1  | 임  | 972       |       | 972    | 한국토지주택공사 |    |     |    |                   |
| 5746 | 장기동 | 산  | 134  | - 4  | 임  | 315       | 315   | -      | 한국토지주택공사 |    |     |    |                   |
| 5747 | 장기동 | 산  | 205  | - 0  | 임  | 2631      |       | 2,631  | 한국토지주택공사 |    |     |    |                   |
| 5748 | 장기동 | 산  | 205  | - 6  | 임  | 2273      | 2273  | -      | 한국토지주택공사 |    |     |    |                   |
| 5749 | 장기동 | 산  | 225  | - 0  | 임  | 1248      |       | 1,248  | 한국토지주택공사 |    |     |    |                   |
| 5750 | 장기동 | 산  | 225  | - 8  | 임  | 33        | 33    | -      | 한국토지주택공사 |    |     |    |                   |
| 5751 | 장기동 | 산  | 225  | - 1  | 임  | 1173      |       | 1,173  | 한국토지주택공사 |    |     |    |                   |
| 5752 | 장기동 | 산  | 225  | - 9  | 임  | 827       | 827   | -      | 한국토지주택공사 |    |     |    |                   |
| 5753 | 장기동 | 산  | 225  | - 2  | 임  | 291       |       | 291    | 한국토지주택공사 |    |     |    |                   |
| 5754 | 장기동 | 산  | 225  | - 10 | 임  | 3094      | 3094  | -      | 한국토지주택공사 |    |     |    |                   |
| 5755 | 장기동 | 산  | 225  | - 4  | 임  | 983       |       | 983    | 한국토지주택공사 |    |     |    |                   |
| 5756 | 장기동 | 산  | 225  | - 11 | 임  | 267       | 267   | -      | 한국토지주택공사 |    |     |    |                   |
| 5757 | 장기동 | 산  | 225  | - 5  | 임  | 532       |       | 532    | 한국토지주택공사 |    |     |    |                   |
| 5758 | 장기동 | 산  | 225  | - 12 | 임  | 624       | 624   | -      | 한국토지주택공사 |    |     |    |                   |
| 5759 | 장기동 | 산  | 226  | - 1  | 임  | 512       |       | 512    | 한국토지주택공사 |    |     |    |                   |
| 5760 | 장기동 | 산  | 226  | - 6  | 임  | 281       | 281   | -      | 한국토지주택공사 |    |     |    |                   |
| 5761 | 장기동 | 산  | 227  | - 0  | 임  | 3122      |       | 3,122  | 한국토지주택공사 |    |     |    |                   |
| 5762 | 장기동 | 산  | 227  | - 1  | 임  | 845       | 845   | -      | 한국토지주택공사 |    |     |    |                   |
| 5763 | 장기동 | 산  | 231  | - 11 | 임  | 238       |       | 238    | 한국토지주택공사 |    |     |    |                   |
| 5764 | 장기동 | 산  | 231  | - 35 | 임  | 4004      | 4004  | -      | 한국토지주택공사 |    |     |    |                   |
| 5765 | 장기동 | 산  | 235  | - 0  | 임  | 402       |       | 402    | 한국토지주택공사 |    |     |    |                   |
| 5766 | 장기동 | 산  | 235  | - 2  | 임  | 11005     | 11005 | -      | 한국토지주택공사 |    |     |    |                   |
| 5767 | 장기동 | 산  | 22   | - 3  | 임  | 101       |       | 101    | 한국토지주택공사 |    |     |    |                   |
| 5768 | 장기동 | 산  | 24   | - 2  | 임  | 298       |       | 298    | 한국토지주택공사 |    |     |    |                   |
| 5769 | 장기동 | 산  | 27   | - 8  | 임  | 46        |       | 46     | 한국토지주택공사 |    |     |    |                   |
| 5770 | 장기동 | 산  | 28   | - 5  | 임  | 793       |       | 793    | 한국토지주택공사 |    |     |    |                   |
| 5771 | 장기동 | 산  | 35   | - 7  | 묘  | 435       |       | 435    | 한국토지주택공사 |    |     |    |                   |
| 5772 | 장기동 | 산  | 36   | - 0  | 임  | 5,653     | 5,653 | -      | 한국토지주택공사 |    |     |    |                   |
| 5773 | 장기동 | 산  | 37   | - 0  | 임  | 298       | 298   | -      | 한국토지주택공사 |    |     |    |                   |
| 5774 | 장기동 | 산  | 38   | - 0  | 임  | 198       | 198   | -      | 한국토지주택공사 |    |     |    |                   |
| 5775 | 장기동 | 산  | 42   | - 1  | 임  | 6,744     | 6,744 | -      | 한국토지주택공사 |    |     |    |                   |
| 5776 | 장기동 | 산  | 42   | - 4  | 임  | 496       | 496   | -      | 한국토지주택공사 |    |     |    |                   |
| 5777 | 장기동 | 산  | 43   | - 2  | 임  | 2,281     | 2,281 | -      | 한국토지주택공사 |    |     |    |                   |
| 5778 | 장기동 | 산  | 46   | - 1  | 임  | 2,777     | 2,777 | -      | 한국토지주택공사 |    |     |    |                   |
| 5779 | 장기동 | 산  | 46   | - 2  | 임  | 1,587     | 1,587 | -      | 한국토지주택공사 |    |     |    |                   |
| 5780 | 장기동 | 산  | 48   | - 2  | 임  | 793       | 793   | -      | 한국토지주택공사 |    |     |    |                   |
| 5781 | 장기동 | 산  | 59   | - 1  | 임  | 47,504    |       | 47,504 | 국(국방부)   |    |     |    |                   |

| 연번   | 소재지 | 지번 |     |    | 지목 | 공부상<br>면적 | 면적(㎡)  |        | 소유자    |          | 관계인 |    |                   |  |
|------|-----|----|-----|----|----|-----------|--------|--------|--------|----------|-----|----|-------------------|--|
|      |     | 산  | 본번  | 부번 |    |           | 편입면적   |        | 성명     | 주소       | 성명  | 주소 | 소유권이외의<br>권리종류및내용 |  |
|      |     |    |     |    |    |           | 1단계    | 2단계    |        |          |     |    |                   |  |
| 5782 | 장기동 | 산  | 60  | -  | 0  | 임         | 3,669  |        | 3,669  | 한국토지주택공사 |     |    |                   |  |
| 5783 | 장기동 | 산  | 63  | -  | 7  | 임         | 870    |        | 870    | 국(국방부)   |     |    |                   |  |
| 5784 | 장기동 | 산  | 67  | -  | 2  | 임         | 19,229 |        | 19,229 | 한국토지주택공사 |     |    |                   |  |
| 5785 | 장기동 | 산  | 67  | -  | 3  | 임         | 397    |        | 397    | 국(국방부)   |     |    |                   |  |
| 5786 | 장기동 | 산  | 67  | -  | 4  | 임         | 99     |        | 99     | 국(국방부)   |     |    |                   |  |
| 5787 | 장기동 | 산  | 67  | -  | 5  | 임         | 298    |        | 298    | 국(국방부)   |     |    |                   |  |
| 5788 | 장기동 | 산  | 67  | -  | 6  | 임         | 1,598  |        | 1,598  | 한국토지주택공사 |     |    |                   |  |
| 5789 | 장기동 | 산  | 68  | -  | 0  | 임         | 1,983  |        | 1,983  | 한국토지주택공사 |     |    |                   |  |
| 5790 | 장기동 | 산  | 69  | -  | 0  | 임         | 33,224 |        | 33,224 | 한국토지주택공사 |     |    |                   |  |
| 5791 | 장기동 | 산  | 70  | -  | 1  | 임         | 3,669  |        | 3,669  | 한국토지주택공사 |     |    |                   |  |
| 5792 | 장기동 | 산  | 70  | -  | 2  | 임         | 496    |        | 496    | 한국토지주택공사 |     |    |                   |  |
| 5793 | 장기동 | 산  | 71  | -  | 2  | 임         | 1,785  |        | 1,785  | 한국토지주택공사 |     |    |                   |  |
| 5794 | 장기동 | 산  | 74  | -  | 0  | 임         | 12,992 |        | 12,992 | 한국토지주택공사 |     |    |                   |  |
| 5795 | 장기동 | 산  | 76  | -  | 0  | 임         | 1,983  |        | 1,983  | 한국토지주택공사 |     |    |                   |  |
| 5796 | 장기동 | 산  | 77  | -  | 0  | 임         | 1,686  |        | 1,686  | 한국토지주택공사 |     |    |                   |  |
| 5797 | 장기동 | 산  | 78  | -  | 1  | 임         | 5,752  |        | 5,752  | 한국토지주택공사 |     |    |                   |  |
| 5798 | 장기동 | 산  | 78  | -  | 2  | 임         | 1,190  |        | 1,190  | 한국토지주택공사 |     |    |                   |  |
| 5799 | 장기동 | 산  | 79  | -  | 0  | 임         | 5,752  |        | 5,752  | 한국토지주택공사 |     |    |                   |  |
| 5800 | 장기동 | 산  | 80  | -  | 0  | 임         | 893    |        | 893    | 한국토지주택공사 |     |    |                   |  |
| 5801 | 장기동 | 산  | 81  | -  | 0  | 임         | 9,719  |        | 9,719  | 한국토지주택공사 |     |    |                   |  |
| 5802 | 장기동 | 산  | 82  | -  | 0  | 임         | 3,967  |        | 3,967  | 한국토지주택공사 |     |    |                   |  |
| 5803 | 장기동 | 산  | 83  | -  | 0  | 임         | 3,669  |        | 3,669  | 한국토지주택공사 |     |    |                   |  |
| 5804 | 장기동 | 산  | 84  | -  | 0  | 임         | 1,587  |        | 1,587  | 한국토지주택공사 |     |    |                   |  |
| 5805 | 장기동 | 산  | 85  | -  | 0  | 임         | 667    |        | 667    | 한국토지주택공사 |     |    |                   |  |
| 5806 | 장기동 | 산  | 85  | -  | 1  | 임         | 3,303  |        | 3,303  | 한국토지주택공사 |     |    |                   |  |
| 5807 | 장기동 | 산  | 85  | -  | 2  | 임         | 826    |        | 826    | 한국토지주택공사 |     |    |                   |  |
| 5808 | 장기동 | 산  | 85  | -  | 3  | 임         | 943    |        | 943    | 한국토지주택공사 |     |    |                   |  |
| 5809 | 장기동 | 산  | 85  | -  | 4  | 임         | 370    |        | 370    | 한국토지주택공사 |     |    |                   |  |
| 5810 | 장기동 | 산  | 85  | -  | 5  | 임         | 983    |        | 983    | 한국토지주택공사 |     |    |                   |  |
| 5811 | 장기동 | 산  | 85  | -  | 6  | 임         | 397    |        | 397    | 한국토지주택공사 |     |    |                   |  |
| 5812 | 장기동 | 산  | 85  | -  | 7  | 임         | 1,437  |        | 1,437  | 한국토지주택공사 |     |    |                   |  |
| 5813 | 장기동 | 산  | 86  | -  | 0  | 임         | 1,388  |        | 1,388  | 한국토지주택공사 |     |    |                   |  |
| 5814 | 장기동 | 산  | 88  | -  | 0  | 임         | 21,818 |        | 21,818 | 한국토지주택공사 |     |    |                   |  |
| 5815 | 장기동 | 산  | 89  | -  | 0  | 임         | 1,884  |        | 1,884  | 한국토지주택공사 |     |    |                   |  |
| 5816 | 장기동 | 산  | 90  | -  | 1  | 임         | 8,959  |        | 8,959  | 국(국방부)   |     |    |                   |  |
| 5817 | 장기동 | 산  | 90  | -  | 3  | 임         | 5,157  |        | 5,157  | 한국토지주택공사 |     |    |                   |  |
| 5818 | 장기동 | 산  | 90  | -  | 4  | 임         | 21,806 |        | 21,806 | 한국토지주택공사 |     |    |                   |  |
| 5819 | 장기동 | 산  | 90  | -  | 6  | 임         | 1,091  |        | 1,091  | 한국토지주택공사 |     |    |                   |  |
| 5820 | 장기동 | 산  | 90  | -  | 8  | 임         | 496    |        | 496    | 한국토지주택공사 |     |    |                   |  |
| 5821 | 장기동 | 산  | 91  | -  | 1  | 임         | 9,359  |        | 9,359  | 한국토지주택공사 |     |    |                   |  |
| 5822 | 장기동 | 산  | 91  | -  | 2  | 임         | 298    |        | 298    | 한국토지주택공사 |     |    |                   |  |
| 5823 | 장기동 | 산  | 92  | -  | 0  | 임         | 339    |        | 339    | 한국토지주택공사 |     |    |                   |  |
| 5824 | 장기동 | 산  | 92  | -  | 1  | 임         | 1,644  |        | 1,644  | 한국토지주택공사 |     |    |                   |  |
| 5825 | 장기동 | 산  | 93  | -  | 1  | 임         | 12,771 |        | 12,771 | 한국토지주택공사 |     |    |                   |  |
| 5826 | 장기동 | 산  | 93  | -  | 2  | 임         | 3      |        | 3      | 한국토지주택공사 |     |    |                   |  |
| 5827 | 장기동 | 산  | 94  | -  | 0  | 임         | 2,517  |        | 2,517  | 한국토지주택공사 |     |    |                   |  |
| 5828 | 장기동 | 산  | 96  | -  | 3  | 구         | 198    | 198    | -      | 한국농어촌공사  |     |    |                   |  |
| 5829 | 장기동 | 산  | 100 | -  | 3  | 임         | 397    |        | 397    | 한국토지주택공사 |     |    |                   |  |
| 5830 | 장기동 | 산  | 104 | -  | 1  | 구         | 397    | 397    | -      | 한국농어촌공사  |     |    |                   |  |
| 5831 | 장기동 | 산  | 104 | -  | 3  | 임         | 397    | 397    | -      | 한국토지주택공사 |     |    |                   |  |
| 5832 | 장기동 | 산  | 105 | -  | 7  | 임         | 89     | 89     | -      | 농촌공사     |     |    |                   |  |
| 5833 | 장기동 | 산  | 106 | -  | 2  | 구         | 397    | 397    | -      | 한국농어촌공사  |     |    |                   |  |
| 5834 | 장기동 | 산  | 106 | -  | 7  | 임         | 280    | 280    | -      | 한국토지주택공사 |     |    |                   |  |
| 5835 | 장기동 | 산  | 112 | -  | 2  | 임         | 256    | 256    | -      | 한국토지주택공사 |     |    |                   |  |
| 5836 | 장기동 | 산  | 112 | -  | 4  | 임         | 160    | 160    | -      | 한국토지주택공사 |     |    |                   |  |
| 5837 | 장기동 | 산  | 112 | -  | 5  | 임         | 1,766  | 1,766  | -      | 한국토지주택공사 |     |    |                   |  |
| 5838 | 장기동 | 산  | 115 | -  | 0  | 임         | 2,827  | 2,827  | -      | 한국토지주택공사 |     |    |                   |  |
| 5839 | 장기동 | 산  | 115 | -  | 1  | 임         | 733    | 733    | -      | 한국토지주택공사 |     |    |                   |  |
| 5840 | 장기동 | 산  | 116 | -  | 3  | 임         | 1,091  | 1,091  | -      | 한국토지주택공사 |     |    |                   |  |
| 5841 | 장기동 | 산  | 116 | -  | 5  | 임         | 252    | 252    | -      | 한국토지주택공사 |     |    |                   |  |
| 5842 | 장기동 | 산  | 116 | -  | 10 | 임         | 4,712  | 4,712  | -      | 한국토지주택공사 |     |    |                   |  |
| 5843 | 장기동 | 산  | 118 | -  | 3  | 임         | 198    | 198    | -      | 한국토지주택공사 |     |    |                   |  |
| 5844 | 장기동 | 산  | 127 | -  | 2  | 임         |        |        | -      | 동양종합     |     |    |                   |  |
| 5845 | 장기동 | 산  | 132 | -  | 7  | 임         | 2,467  | 2,467  | -      | 한국토지주택공사 |     |    |                   |  |
| 5846 | 장기동 | 산  | 180 | -  | 12 | 임         | 26,696 | 26,696 | -      | 한국토지주택공사 |     |    |                   |  |

| 연번   | 소재지 | 지번 |     |    |           | 지목 | 면적(㎡)  |        |        | 소유자        |    | 관계인 |                   |  |
|------|-----|----|-----|----|-----------|----|--------|--------|--------|------------|----|-----|-------------------|--|
|      |     | 산  | 본번  | 부번 | 공부상<br>면적 |    | 편입면적   |        | 성명     | 주소         | 성명 | 주소  | 소유권이외의<br>권리종류및내용 |  |
|      |     |    |     |    |           |    | 1단계    | 2단계    |        |            |    |     |                   |  |
| 5847 | 장기동 | 산  | 180 | -  | 14        | 임  | 397    | 397    | -      | 한국토지주택공사   |    |     |                   |  |
| 5848 | 장기동 | 산  | 180 | -  | 15        | 도  | 793    | 793    | -      | 한국토지주택공사   |    |     |                   |  |
| 5849 | 장기동 | 산  | 180 | -  | 16        | 임  |        |        | -      | 청송심씨효경공파중종 |    |     |                   |  |
| 5850 | 장기동 | 산  | 180 | -  | 19        | 임  | 8,219  | 8,219  | -      | 한국토지주택공사   |    |     |                   |  |
| 5851 | 장기동 | 산  | 180 | -  | 36        | 임  | 303    |        | 303    | 한국토지주택공사   |    |     |                   |  |
| 5852 | 장기동 | 산  | 180 | -  | 38        | 임  | 898    |        | 898    | 한국토지주택공사   |    |     |                   |  |
| 5853 | 장기동 | 산  | 180 | -  | 39        | 임  | 324    |        | 324    | 한국토지주택공사   |    |     |                   |  |
| 5854 | 장기동 | 산  | 180 | -  | 42        | 임  | 440    | 440    | -      | 한국토지주택공사   |    |     |                   |  |
| 5855 | 장기동 | 산  | 180 | -  | 43        | 임  | 236    | 236    | -      | 한국토지주택공사   |    |     |                   |  |
| 5856 | 장기동 | 산  | 180 | -  | 44        | 임  | 1,203  | 1,203  | -      | 한국토지주택공사   |    |     |                   |  |
| 5857 | 장기동 | 산  | 180 | -  | 49        | 임  | 15,377 | 15,377 | -      | 한국토지주택공사   |    |     |                   |  |
| 5858 | 장기동 | 산  | 180 | -  | 50        | 임  | 86     | 86     | -      | 한국토지주택공사   |    |     |                   |  |
| 5859 | 장기동 | 산  | 180 | -  | 51        | 임  | 9      |        | 9      | 한국토지주택공사   |    |     |                   |  |
| 5860 | 장기동 | 산  | 181 | -  | 0         | 임  | 1,500  | 1,500  | -      | 한국토지주택공사   |    |     |                   |  |
| 5861 | 장기동 | 산  | 188 | -  | 5         | 임  | 4,078  |        | 4,078  | 한국토지주택공사   |    |     |                   |  |
| 5862 | 장기동 | 산  | 192 | -  | 0         | 임  | 1,289  | 1,289  | -      | 한국토지주택공사   |    |     |                   |  |
| 5863 | 장기동 | 산  | 192 | -  | 1         | 임  | 496    | 496    | -      | 한국토지주택공사   |    |     |                   |  |
| 5864 | 장기동 | 산  | 193 | -  | 0         | 임  | 6,149  | 6,149  | -      | 한국토지주택공사   |    |     |                   |  |
| 5865 | 장기동 | 산  | 205 | -  | 1         | 임  | 4,342  |        | 4,342  | 한국토지주택공사   |    |     |                   |  |
| 5866 | 장기동 | 산  | 205 | -  | 2         | 임  | 13,719 |        | 13,719 | 한국토지주택공사   |    |     |                   |  |
| 5867 | 장기동 | 산  | 205 | -  | 3         | 임  | 42     |        | 42     | 한국토지주택공사   |    |     |                   |  |
| 5868 | 장기동 | 산  | 206 | -  | 0         | 임  | 893    |        | 893    | 한국토지주택공사   |    |     |                   |  |
| 5869 | 장기동 | 산  | 207 | -  | 0         | 임  | 3,570  |        | 3,570  | 한국토지주택공사   |    |     |                   |  |
| 5870 | 장기동 | 산  | 207 | -  | 1         | 임  | 2,380  |        | 2,380  | 한국토지주택공사   |    |     |                   |  |
| 5871 | 장기동 | 산  | 208 | -  | 0         | 임  | 595    |        | 595    | 한국토지주택공사   |    |     |                   |  |
| 5872 | 장기동 | 산  | 209 | -  | 0         | 임  | 11,924 |        | 11,924 | 한국토지주택공사   |    |     |                   |  |
| 5873 | 장기동 | 산  | 209 | -  | 1         | 임  | 2,555  |        | 2,555  | 한국토지주택공사   |    |     |                   |  |
| 5874 | 장기동 | 산  | 210 | -  | 0         | 임  | 9,917  |        | 9,917  | 한국토지주택공사   |    |     |                   |  |
| 5875 | 장기동 | 산  | 211 | -  | 0         | 임  | 9,002  |        | 9,002  | 한국토지주택공사   |    |     |                   |  |
| 5876 | 장기동 | 산  | 211 | -  | 1         | 임  | 1,176  |        | 1,176  | 한국토지주택공사   |    |     |                   |  |
| 5877 | 장기동 | 산  | 211 | -  | 2         | 임  | 1,223  |        | 1,223  | 한국토지주택공사   |    |     |                   |  |
| 5878 | 장기동 | 산  | 211 | -  | 3         | 임  | 1,960  |        | 1,960  | 한국토지주택공사   |    |     |                   |  |
| 5879 | 장기동 | 산  | 211 | -  | 4         | 임  | 460    |        | 460    | 한국토지주택공사   |    |     |                   |  |
| 5880 | 장기동 | 산  | 211 | -  | 5         | 임  | 460    |        | 460    | 한국토지주택공사   |    |     |                   |  |
| 5881 | 장기동 | 산  | 212 | -  | 0         | 임  | 4,661  |        | 4,661  | 한국토지주택공사   |    |     |                   |  |
| 5882 | 장기동 | 산  | 213 | -  | 0         | 임  | 4,364  |        | 4,364  | 한국토지주택공사   |    |     |                   |  |
| 5883 | 장기동 | 산  | 214 | -  | 0         | 임  | 2,678  |        | 2,678  | 한국토지주택공사   |    |     |                   |  |
| 5884 | 장기동 | 산  | 215 | -  | 0         | 임  | 6,050  |        | 6,050  | 한국토지주택공사   |    |     |                   |  |
| 5885 | 장기동 | 산  | 221 | -  | 1         | 임  | 1,289  |        | 1,289  | 한국토지주택공사   |    |     |                   |  |
| 5886 | 장기동 | 산  | 221 | -  | 2         | 임  | 17,492 |        | 17,492 | 한국토지주택공사   |    |     |                   |  |
| 5887 | 장기동 | 산  | 222 | -  | 0         | 임  | 1,388  |        | 1,388  | 한국토지주택공사   |    |     |                   |  |
| 5888 | 장기동 | 산  | 223 | -  | 0         | 임  | 5,793  |        | 5,793  | 한국토지주택공사   |    |     |                   |  |
| 5889 | 장기동 | 산  | 223 | -  | 2         | 임  | 2,130  |        | 2,130  | 한국토지주택공사   |    |     |                   |  |
| 5890 | 장기동 | 산  | 224 | -  | 2         | 임  | 397    |        | 397    | 한국토지주택공사   |    |     |                   |  |
| 5891 | 장기동 | 산  | 224 | -  | 5         | 임  | 3,585  |        | 3,585  | 한국토지주택공사   |    |     |                   |  |
| 5892 | 장기동 | 산  | 224 | -  | 7         | 임  | 883    |        | 883    | 한국토지주택공사   |    |     |                   |  |
| 5893 | 장기동 | 산  | 224 | -  | 8         | 임  | 196    |        | 196    | 한국토지주택공사   |    |     |                   |  |
| 5894 | 장기동 | 산  | 224 | -  | 11        | 임  | 18,528 |        | 18,528 | 한국토지주택공사   |    |     |                   |  |
| 5895 | 장기동 | 산  | 224 | -  | 12        | 임  | 10,496 |        | 10,496 | 한국토지주택공사   |    |     |                   |  |
| 5896 | 장기동 | 산  | 224 | -  | 13        | 임  |        |        | -      | 이강국        |    |     |                   |  |
| 5897 | 장기동 | 산  | 224 | -  | 14        | 임  | 6,210  |        | 6,210  | 한국토지주택공사   |    |     |                   |  |
| 5898 | 장기동 | 산  | 225 | -  | 3         | 임  | 813    |        | 813    | 한국토지주택공사   |    |     |                   |  |
| 5899 | 장기동 | 산  | 226 | -  | 3         | 임  | 181    | 181    | -      | 한국토지주택공사   |    |     |                   |  |
| 5900 | 장기동 | 산  | 226 | -  | 4         | 임  | 455    | 455    | -      | 한국토지주택공사   |    |     |                   |  |
| 5901 | 장기동 | 산  | 226 | -  | 5         | 임  | 455    | 455    | -      | 한국토지주택공사   |    |     |                   |  |
| 5902 | 장기동 | 산  | 228 | -  | 1         | 임  | 1,248  | 1,248  | -      | 한국토지주택공사   |    |     |                   |  |
| 5903 | 장기동 | 산  | 228 | -  | 3         | 임  | 621    | 621    | -      | 한국토지주택공사   |    |     |                   |  |
| 5904 | 장기동 | 산  | 228 | -  | 7         | 임  | 1,190  | 1,190  | -      | 한국토지주택공사   |    |     |                   |  |
| 5905 | 장기동 | 산  | 228 | -  | 9         | 임  | 41     | 41     | -      | 한국토지주택공사   |    |     |                   |  |
| 5906 | 장기동 | 산  | 228 | -  | 10        | 임  | 799    | 799    | -      | 한국토지주택공사   |    |     |                   |  |
| 5907 | 장기동 | 산  | 228 | -  | 11        | 임  | 266    | 266    | -      | 한국토지주택공사   |    |     |                   |  |
| 5908 | 장기동 | 산  | 229 | -  | 1         | 임  | 7,933  | 7,933  | -      | 한국토지주택공사   |    |     |                   |  |
| 5909 | 장기동 | 산  | 229 | -  | 3         | 임  | 794    | 794    | -      | 한국토지주택공사   |    |     |                   |  |
| 5910 | 장기동 | 산  | 231 | -  | 7         | 임  | 3,273  | 3,273  | -      | 한국토지주택공사   |    |     |                   |  |
| 5911 | 장기동 | 산  | 231 | -  | 9         | 임  | 9,567  | 9,567  | -      | 한국토지주택공사   |    |     |                   |  |



| 연번   | 소재지 | 지번 |     |      |           | 지목     | 면적(㎡) |        |          | 소유자 |    | 관계인 |                   |  |
|------|-----|----|-----|------|-----------|--------|-------|--------|----------|-----|----|-----|-------------------|--|
|      |     | 산  | 본번  | 부번   | 공부상<br>면적 |        | 편입면적  |        | 성명       | 주소  | 성명 | 주소  | 소유권이외의<br>권리종류및내용 |  |
|      |     |    |     |      |           |        | 1단계   | 2단계    |          |     |    |     |                   |  |
| 5912 | 장기동 | 산  | 231 | - 16 | 임         | 397    | 397   | -      | 한국토지주택공사 |     |    |     |                   |  |
| 5913 | 장기동 | 산  | 231 | - 22 | 임         | 762    | 762   | -      | 한국토지주택공사 |     |    |     |                   |  |
| 5914 | 장기동 | 산  | 231 | - 23 | 임         | 466    | 466   | -      | 한국토지주택공사 |     |    |     |                   |  |
| 5915 | 장기동 | 산  | 231 | - 24 | 임         | 223    |       | 223    | 한국토지주택공사 |     |    |     |                   |  |
| 5916 | 장기동 | 산  | 231 | - 25 | 임         | 351    |       | 351    | 한국토지주택공사 |     |    |     |                   |  |
| 5917 | 장기동 | 산  | 231 | - 27 | 임         | 5,336  | 5,336 | -      | 한국토지주택공사 |     |    |     |                   |  |
| 5918 | 장기동 | 산  | 231 | - 29 | 임         | 5,085  | 5,085 | -      | 한국토지주택공사 |     |    |     |                   |  |
| 5919 | 장기동 | 산  | 231 | - 31 | 임         | 707    | 707   | -      | 한국토지주택공사 |     |    |     |                   |  |
| 5920 | 장기동 | 산  | 231 | - 32 | 임         | 662    | 662   | -      | 한국토지주택공사 |     |    |     |                   |  |
| 5921 | 장기동 | 산  | 232 | - 0  | 임         | 463    | 463   | -      | 한국토지주택공사 |     |    |     |                   |  |
| 5922 | 장기동 | 산  | 232 | - 1  | 임         | 430    | 430   | -      | 한국토지주택공사 |     |    |     |                   |  |
| 5923 | 장기동 | 산  | 235 | - 1  | 구         | 196    |       | 196    | 한국토지주택공사 |     |    |     |                   |  |
| 5924 | 장기동 | 산  | 236 | - 2  | 임         | 595    | 595   | -      | 한국토지주택공사 |     |    |     |                   |  |
| 5925 | 장기동 | 산  | 237 | - 0  | 임         | 2,381  | 2,381 | -      | 한국토지주택공사 |     |    |     |                   |  |
| 5926 | 장기동 | 산  | 243 | - 2  | 임         | 57     |       | 57     | 한국토지주택공사 |     |    |     |                   |  |
| 5927 | 장기동 | 산  | 243 | - 5  | 임         | 87     |       | 87     | 한국토지주택공사 |     |    |     |                   |  |
| 5928 | 장기동 | 산  | 243 | - 6  | 임         | 54     |       | 54     | 한국토지주택공사 |     |    |     |                   |  |
| 5929 | 장기동 | 산  | 243 | - 9  | 임         | 500    |       | 500    | 한국토지주택공사 |     |    |     |                   |  |
| 5930 | 장기동 | 산  | 249 | - 1  | 임         | 110    | 110   | -      | 한국토지주택공사 |     |    |     |                   |  |
| 5931 | 장기동 | 산  | 252 | - 3  | 임         | 131    | 131   | -      | 한국토지주택공사 |     |    |     |                   |  |
| 5932 | 장기동 | 산  | 252 | - 4  | 임         | 103    | 103   | -      | 한국토지주택공사 |     |    |     |                   |  |
| 5933 | 장기동 | 산  | 252 | - 5  | 임         | 34     | 34    | -      | 한국토지주택공사 |     |    |     |                   |  |
| 5934 | 마산동 |    | 1   | - 0  | 장         | 1,317  |       | 1,317  | 한국토지주택공사 |     |    |     |                   |  |
| 5935 | 마산동 |    | 1   | - 1  | 전         | 274    |       | 274    | 한국토지주택공사 |     |    |     |                   |  |
| 5936 | 마산동 |    | 1   | - 2  | 목         | 1,561  |       | 1,561  | 한국토지주택공사 |     |    |     |                   |  |
| 5937 | 마산동 |    | 1   | - 3  | 대         | 620    |       | 620    | 한국토지주택공사 |     |    |     |                   |  |
| 5938 | 마산동 |    | 1   | - 7  | 임         | 1,055  |       | 1,055  | 한국토지주택공사 |     |    |     |                   |  |
| 5939 | 마산동 |    | 1   | - 8  | 목         | 608    |       | 608    | 한국토지주택공사 |     |    |     |                   |  |
| 5940 | 마산동 |    | 1   | - 13 | 목         | 555    |       | 555    | 한국토지주택공사 |     |    |     |                   |  |
| 5941 | 마산동 |    | 1   | - 15 | 임         | 1,119  |       | 1,119  | 한국토지주택공사 |     |    |     |                   |  |
| 5942 | 마산동 |    | 1   | - 16 | 임         | 996    |       | 996    | 한국토지주택공사 |     |    |     |                   |  |
| 5943 | 마산동 |    | 2   | - 1  | 전         | 615    |       | 615    | 한국토지주택공사 |     |    |     |                   |  |
| 5944 | 마산동 |    | 2   | - 2  | 도         | 331    |       | 331    | 한국토지주택공사 |     |    |     |                   |  |
| 5945 | 마산동 |    | 3   | - 0  | 장         | 3,025  |       | 3,025  | 한국토지주택공사 |     |    |     |                   |  |
| 5946 | 마산동 |    | 3   | - 1  | 전         | 532    |       | 532    | 한국토지주택공사 |     |    |     |                   |  |
| 5947 | 마산동 |    | 4   | - 0  | 전         | 1,141  |       | 1,141  | 한국토지주택공사 |     |    |     |                   |  |
| 5948 | 마산동 |    | 4   | - 1  | 목         | 465    |       | 465    | 한국토지주택공사 |     |    |     |                   |  |
| 5949 | 마산동 |    | 4   | - 2  | 창         | 1,351  |       | 1,351  | 한국토지주택공사 |     |    |     |                   |  |
| 5950 | 마산동 |    | 4   | - 4  | 대         | 201    |       | 201    | 한국토지주택공사 |     |    |     |                   |  |
| 5951 | 마산동 |    | 4   | - 6  | 전         | 486    |       | 486    | 한국토지주택공사 |     |    |     |                   |  |
| 5952 | 마산동 |    | 4   | - 7  | 전         | 69     |       | 69     | 한국토지주택공사 |     |    |     |                   |  |
| 5953 | 마산동 |    | 4   | - 8  | 전         | 96     |       | 96     | 한국토지주택공사 |     |    |     |                   |  |
| 5954 | 마산동 |    | 4   | - 9  | 전         | 1,152  |       | 1,152  | 한국토지주택공사 |     |    |     |                   |  |
| 5955 | 마산동 |    | 4   | - 10 | 전         | 267    |       | 267    | 한국토지주택공사 |     |    |     |                   |  |
| 5956 | 마산동 |    | 4   | - 11 | 전         | 12,838 |       | 12,838 | 한국토지주택공사 |     |    |     |                   |  |
| 5957 | 마산동 |    | 5   | - 1  | 전         | 3,022  |       | 3,022  | 한국토지주택공사 |     |    |     |                   |  |
| 5958 | 마산동 |    | 6   | - 0  | 전         | 194    |       | 194    | 한국토지주택공사 |     |    |     |                   |  |
| 5959 | 마산동 |    | 7   | - 0  | 장         | 5,425  |       | 5,425  | 한국토지주택공사 |     |    |     |                   |  |
| 5960 | 마산동 |    | 7   | - 1  | 답         | 202    |       | 202    | 한국토지주택공사 |     |    |     |                   |  |
| 5961 | 마산동 |    | 7   | - 2  | 답         | 53     |       | 53     | 한국토지주택공사 |     |    |     |                   |  |
| 5962 | 마산동 |    | 7   | - 3  | 답         | 76     |       | 76     | 한국토지주택공사 |     |    |     |                   |  |
| 5963 | 마산동 |    | 8   | - 0  | 전         | 684    |       | 684    | 한국토지주택공사 |     |    |     |                   |  |
| 5964 | 마산동 |    | 8   | - 1  | 전         | 3,476  |       | 3,476  | 한국토지주택공사 |     |    |     |                   |  |
| 5965 | 마산동 |    | 9   | - 0  | 답         | 3,419  |       | 3,419  | 한국토지주택공사 |     |    |     |                   |  |
| 5966 | 마산동 |    | 9   | - 1  | 전         | 75     |       | 75     | 한국토지주택공사 |     |    |     |                   |  |
| 5967 | 마산동 |    | 9   | - 2  | 도         | 344    |       | 344    | 한국토지주택공사 |     |    |     |                   |  |
| 5968 | 마산동 |    | 10  | - 0  | 전         | 1,359  |       | 1,359  | 한국토지주택공사 |     |    |     |                   |  |
| 5969 | 마산동 |    | 10  | - 1  | 전         | 1,098  |       | 1,098  | 한국토지주택공사 |     |    |     |                   |  |
| 5970 | 마산동 |    | 10  | - 2  | 전         | 3,414  |       | 3,414  | 한국토지주택공사 |     |    |     |                   |  |
| 5971 | 마산동 |    | 10  | - 3  | 임         | 3,084  |       | 3,084  | 한국토지주택공사 |     |    |     |                   |  |
| 5972 | 마산동 |    | 11  | - 0  | 전         | 106    |       | 106    | 한국토지주택공사 |     |    |     |                   |  |
| 5973 | 마산동 |    | 11  | - 1  | 전         | 446    |       | 446    | 한국토지주택공사 |     |    |     |                   |  |
| 5974 | 마산동 |    | 12  | - 0  | 답         | 1,220  |       | 1,220  | 한국토지주택공사 |     |    |     |                   |  |
| 5975 | 마산동 |    | 13  | - 0  | 전         | 694    |       | 694    | 한국토지주택공사 |     |    |     |                   |  |
| 5976 | 마산동 |    | 14  | - 0  | 답         | 1,736  |       | 1,736  | 한국토지주택공사 |     |    |     |                   |  |

| 연번   | 소재지 | 지번 |    |      | 지목 | 면적(㎡)     |      | 소유자    |          | 관계인 |    |    |                   |
|------|-----|----|----|------|----|-----------|------|--------|----------|-----|----|----|-------------------|
|      |     | 산  | 본번 | 부번   |    | 공부상<br>면적 | 편입면적 |        | 성명       | 주소  | 성명 | 주소 | 소유권이외의<br>권리종류및내용 |
|      |     |    |    |      |    |           | 1단계  | 2단계    |          |     |    |    |                   |
| 5977 | 마산동 |    | 15 | - 0  | 답  | 2,902     |      | 2,902  | 한국토지주택공사 |     |    |    |                   |
| 5978 | 마산동 |    | 16 | - 0  | 답  | 3,623     |      | 3,623  | 한국토지주택공사 |     |    |    |                   |
| 5979 | 마산동 |    | 17 | - 0  | 구  | 124       |      | 124    | 한국토지주택공사 |     |    |    |                   |
| 5980 | 마산동 |    | 17 | - 1  | 답  | 32        |      | 32     | 한국토지주택공사 |     |    |    |                   |
| 5981 | 마산동 |    | 17 | - 2  | 구  | 580       |      | 580    | 한국토지주택공사 |     |    |    |                   |
| 5982 | 마산동 |    | 17 | - 4  | 구  | 474       |      | 474    | 한국토지주택공사 |     |    |    |                   |
| 5983 | 마산동 |    | 17 | - 5  | 답  | 1,020     |      | 1,020  | 한국토지주택공사 |     |    |    |                   |
| 5984 | 마산동 |    | 18 | - 1  | 구  | 355       |      | 355    | 한국토지주택공사 |     |    |    |                   |
| 5985 | 마산동 |    | 22 | - 0  | 전  | 912       |      | 912    | 한국토지주택공사 |     |    |    |                   |
| 5986 | 마산동 |    | 22 | - 1  | 전  | 545       |      | 545    | 한국토지주택공사 |     |    |    |                   |
| 5987 | 마산동 |    | 23 | - 0  | 임  | 218       |      | 218    | 한국토지주택공사 |     |    |    |                   |
| 5988 | 마산동 |    | 25 | - 0  | 답  | 347       |      | 347    | 한국토지주택공사 |     |    |    |                   |
| 5989 | 마산동 |    | 26 | - 0  | 전  | 714       |      | 714    | 한국토지주택공사 |     |    |    |                   |
| 5990 | 마산동 |    | 27 | - 0  | 임  | 258       |      | 258    | 한국토지주택공사 |     |    |    |                   |
| 5991 | 마산동 |    | 28 | - 0  | 답  | 787       |      | 787    | 한국토지주택공사 |     |    |    |                   |
| 5992 | 마산동 |    | 29 | - 3  | 답  | 1,134     |      | 1,134  | 한국토지주택공사 |     |    |    |                   |
| 5993 | 마산동 |    | 29 | - 5  | 답  | 321       |      | 321    | 한국토지주택공사 |     |    |    |                   |
| 5994 | 마산동 |    | 29 | - 6  | 전  | 294       |      | 294    | 한국토지주택공사 |     |    |    |                   |
| 5995 | 마산동 |    | 30 | - 0  | 답  | 142       |      | 142    | 한국토지주택공사 |     |    |    |                   |
| 5996 | 마산동 |    | 31 | - 1  | 대  | 165       |      | 165    | 한국토지주택공사 |     |    |    |                   |
| 5997 | 마산동 |    | 32 | - 0  | 답  | 60        |      | 60     | 한국토지주택공사 |     |    |    |                   |
| 5998 | 마산동 |    | 33 | - 0  | 전  | 116       |      | 116    | 한국토지주택공사 |     |    |    |                   |
| 5999 | 마산동 |    | 35 | - 0  | 전  | 271       |      | 271    | 한국토지주택공사 |     |    |    |                   |
| 6000 | 마산동 |    | 36 | - 0  | 대  | 1,045     |      | 1,045  | 한국토지주택공사 |     |    |    |                   |
| 6001 | 마산동 |    | 37 | - 0  | 대  | 1,336     |      | 1,336  | 한국토지주택공사 |     |    |    |                   |
| 6002 | 마산동 |    | 38 | - 1  | 전  | 744       |      | 744    | 한국토지주택공사 |     |    |    |                   |
| 6003 | 마산동 |    | 38 | - 2  | 대  | 473       |      | 473    | 한국토지주택공사 |     |    |    |                   |
| 6004 | 마산동 |    | 39 | - 0  | 대  | 549       |      | 549    | 한국토지주택공사 |     |    |    |                   |
| 6005 | 마산동 |    | 40 | - 0  | 대  | 136       |      | 136    | 한국토지주택공사 |     |    |    |                   |
| 6006 | 마산동 |    | 41 | - 1  | 전  | 691       |      | 691    | 한국토지주택공사 |     |    |    |                   |
| 6007 | 마산동 |    | 41 | - 2  | 도  | 23        |      | 23     | 한국토지주택공사 |     |    |    |                   |
| 6008 | 마산동 |    | 42 | - 1  | 대  | 764       |      | 764    | 한국토지주택공사 |     |    |    |                   |
| 6009 | 마산동 |    | 42 | - 2  | 도  | 40        |      | 40     | 한국토지주택공사 |     |    |    |                   |
| 6010 | 마산동 |    | 43 | - 0  | 대  | 516       |      | 516    | 한국토지주택공사 |     |    |    |                   |
| 6011 | 마산동 |    | 46 | - 0  | 전  | 192       |      | 192    | 한국토지주택공사 |     |    |    |                   |
| 6012 | 마산동 |    | 47 | - 1  | 구  | 366       |      | 366    | 한국토지주택공사 |     |    |    |                   |
| 6013 | 마산동 |    | 48 | - 2  | 답  | 307       |      | 307    | 한국토지주택공사 |     |    |    |                   |
| 6014 | 마산동 |    | 48 | - 3  | 구  | 724       |      | 724    | 한국토지주택공사 |     |    |    |                   |
| 6015 | 마산동 |    | 48 | - 4  | 전  | 211       |      | 211    | 한국토지주택공사 |     |    |    |                   |
| 6016 | 마산동 |    | 49 | - 0  | 전  | 2,060     |      | 2,060  | 한국토지주택공사 |     |    |    |                   |
| 6017 | 마산동 |    | 50 | - 1  | 도  | 40        |      | 40     | 한국토지주택공사 |     |    |    |                   |
| 6018 | 마산동 |    | 50 | - 3  | 전  | 5,504     |      | 5,504  | 한국토지주택공사 |     |    |    |                   |
| 6019 | 마산동 |    | 50 | - 4  | 대  | 1,309     |      | 1,309  | 한국토지주택공사 |     |    |    |                   |
| 6020 | 마산동 |    | 50 | - 7  | 잡  | 358       |      | 358    | 한국토지주택공사 |     |    |    |                   |
| 6021 | 마산동 |    | 50 | - 8  | 도  | 30        |      | 30     | 한국토지주택공사 |     |    |    |                   |
| 6022 | 마산동 |    | 50 | - 9  | 구  | 772       |      | 772    | 한국토지주택공사 |     |    |    |                   |
| 6023 | 마산동 |    | 50 | - 10 | 전  | 585       |      | 585    | 한국토지주택공사 |     |    |    |                   |
| 6024 | 마산동 |    | 50 | - 11 | 도  | 31        |      | 31     | 한국토지주택공사 |     |    |    |                   |
| 6025 | 마산동 |    | 50 | - 12 | 전  | 269       |      | 269    | 한국토지주택공사 |     |    |    |                   |
| 6026 | 마산동 |    | 51 | - 1  | 전  | 608       |      | 608    | 한국토지주택공사 |     |    |    |                   |
| 6027 | 마산동 |    | 51 | - 2  | 전  | 417       |      | 417    | 한국토지주택공사 |     |    |    |                   |
| 6028 | 마산동 |    | 52 | - 0  | 답  | 11,693    |      | 11,693 | 한국토지주택공사 |     |    |    |                   |
| 6029 | 마산동 |    | 53 | - 1  | 임  | 448       |      | 448    | 한국토지주택공사 |     |    |    |                   |
| 6030 | 마산동 |    | 54 | - 0  | 전  | 787       |      | 787    | 한국토지주택공사 |     |    |    |                   |
| 6031 | 마산동 |    | 55 | - 0  | 전  | 1,959     |      | 1,959  | 한국토지주택공사 |     |    |    |                   |
| 6032 | 마산동 |    | 55 | - 1  | 구  | 332       |      | 332    | 한국토지주택공사 |     |    |    |                   |
| 6033 | 마산동 |    | 56 | - 0  | 전  | 1,927     |      | 1,927  | 한국토지주택공사 |     |    |    |                   |
| 6034 | 마산동 |    | 58 | - 1  | 전  | 1,917     |      | 1,917  | 한국토지주택공사 |     |    |    |                   |
| 6035 | 마산동 |    | 58 | - 2  | 도  | 86        |      | 86     | 한국토지주택공사 |     |    |    |                   |
| 6036 | 마산동 |    | 59 | - 1  | 도  | 40        |      | 40     | 한국토지주택공사 |     |    |    |                   |
| 6037 | 마산동 |    | 59 | - 2  | 전  | 582       |      | 582    | 한국토지주택공사 |     |    |    |                   |
| 6038 | 마산동 |    | 59 | - 3  | 도  | 40        |      | 40     | 한국토지주택공사 |     |    |    |                   |
| 6039 | 마산동 |    | 60 | - 1  | 임  | 36        |      | 36     | 한국토지주택공사 |     |    |    |                   |
| 6040 | 마산동 |    | 60 | - 2  | 도  | 17        |      | 17     | 한국토지주택공사 |     |    |    |                   |
| 6041 | 마산동 |    | 61 | - 1  | 전  | 955       |      | 955    | 한국토지주택공사 |     |    |    |                   |

| 연번   | 소재지 | 지번  |    |    | 지목 | 면적(㎡)     |       |       | 소유자      |    | 관계인 |    |                   |
|------|-----|-----|----|----|----|-----------|-------|-------|----------|----|-----|----|-------------------|
|      |     | 산   | 본번 | 부번 |    | 공부상<br>면적 | 편입면적  |       | 성명       | 주소 | 성명  | 주소 | 소유권이외의<br>권리종류및내용 |
|      |     |     |    |    |    |           | 1단계   | 2단계   |          |    |     |    |                   |
| 6042 | 마산동 | 61  | -  | 2  | 전  | 694       |       | 694   | 한국토지주택공사 |    |     |    |                   |
| 6043 | 마산동 | 61  | -  | 3  | 도  | 46        |       | 46    | 한국토지주택공사 |    |     |    |                   |
| 6044 | 마산동 | 62  | -  | 0  | 답  | 2,824     |       | 2,824 | 한국토지주택공사 |    |     |    |                   |
| 6045 | 마산동 | 62  | -  | 1  | 답  | 1,583     |       | 1,583 | 한국토지주택공사 |    |     |    |                   |
| 6046 | 마산동 | 62  | -  | 2  | 답  | 1,896     |       | 1,896 | 한국토지주택공사 |    |     |    |                   |
| 6047 | 마산동 | 63  | -  | 0  | 전  | 734       |       | 734   | 한국토지주택공사 |    |     |    |                   |
| 6048 | 마산동 | 65  | -  | 0  | 전  | 330       |       | 330   | 한국토지주택공사 |    |     |    |                   |
| 6049 | 마산동 | 65  | -  | 1  | 전  | 500       |       | 500   | 한국토지주택공사 |    |     |    |                   |
| 6050 | 마산동 | 66  | -  | 0  | 대  | 317       |       | 317   | 한국토지주택공사 |    |     |    |                   |
| 6051 | 마산동 | 67  | -  | 0  | 답  | 1,409     |       | 1,409 | 한국토지주택공사 |    |     |    |                   |
| 6052 | 마산동 | 69  | -  | 2  | 도  | 145       |       | 145   | 한국토지주택공사 |    |     |    |                   |
| 6053 | 마산동 | 70  | -  | 1  | 전  | 383       |       | 383   | 한국토지주택공사 |    |     |    |                   |
| 6054 | 마산동 | 70  | -  | 2  | 도  | 132       |       | 132   | 한국토지주택공사 |    |     |    |                   |
| 6055 | 마산동 | 71  | -  | 0  | 전  | 238       |       | 238   | 한국토지주택공사 |    |     |    |                   |
| 6056 | 마산동 | 72  | -  | 0  | 대  | 1,124     |       | 1,124 | 한국토지주택공사 |    |     |    |                   |
| 6057 | 마산동 | 72  | -  | 1  | 도  | 328       |       | 328   | 국(국토해양부) |    |     |    |                   |
| 6058 | 마산동 | 73  | -  | 0  | 전  | 672       |       | 672   | 한국토지주택공사 |    |     |    |                   |
| 6059 | 마산동 | 73  | -  | 1  | 잡  | 273       |       | 273   | 한국토지주택공사 |    |     |    |                   |
| 6060 | 마산동 | 75  | -  | 0  | 답  | 450       |       | 450   | 한국토지주택공사 |    |     |    |                   |
| 6061 | 마산동 | 76  | -  | 0  | 전  | 1,329     |       | 1,329 | 한국토지주택공사 |    |     |    |                   |
| 6062 | 마산동 | 77  | -  | 1  | 도  | 56        |       | 56    | 한국토지주택공사 |    |     |    |                   |
| 6063 | 마산동 | 77  | -  | 2  | 목  | 1,084     |       | 1,084 | 한국토지주택공사 |    |     |    |                   |
| 6064 | 마산동 | 78  | -  | 1  | 전  | 608       |       | 608   | 한국토지주택공사 |    |     |    |                   |
| 6065 | 마산동 | 78  | -  | 2  | 대  | 278       |       | 278   | 한국토지주택공사 |    |     |    |                   |
| 6066 | 마산동 | 79  | -  | 1  | 대  | 469       |       | 469   | 한국토지주택공사 |    |     |    |                   |
| 6067 | 마산동 | 81  | -  | 0  | 전  | 272       |       | 272   | 한국토지주택공사 |    |     |    |                   |
| 6068 | 마산동 | 81  | -  | 3  | 잡  | 314       |       | 314   | 한국토지주택공사 |    |     |    |                   |
| 6069 | 마산동 | 82  | -  | 2  | 답  | 52        |       | 52    | 한국토지주택공사 |    |     |    |                   |
| 6070 | 마산동 | 83  | -  | 1  | 전  | 1,264     |       | 1,264 | 한국토지주택공사 |    |     |    |                   |
| 6071 | 마산동 | 83  | -  | 4  | 전  | 151       |       | 151   | 한국토지주택공사 |    |     |    |                   |
| 6072 | 마산동 | 83  | -  | 5  | 답  | 82        |       | 82    | 한국토지주택공사 |    |     |    |                   |
| 6073 | 마산동 | 84  | -  | 1  | 전  | 744       |       | 744   | 한국토지주택공사 |    |     |    |                   |
| 6074 | 마산동 | 84  | -  | 2  | 전  | 96        |       | 96    | 한국토지주택공사 |    |     |    |                   |
| 6075 | 마산동 | 85  | -  | 2  | 대  | 1,014     |       | 1,014 | 한국토지주택공사 |    |     |    |                   |
| 6076 | 마산동 | 85  | -  | 3  | 대  | 452       |       | 452   | 한국토지주택공사 |    |     |    |                   |
| 6077 | 마산동 | 85  | -  | 4  | 전  | 198       |       | 198   | 한국토지주택공사 |    |     |    |                   |
| 6078 | 마산동 | 85  | -  | 7  | 전  | 229       |       | 229   | 한국토지주택공사 |    |     |    |                   |
| 6079 | 마산동 | 85  | -  | 8  | 구  | 2         |       | 2     | 한국토지주택공사 |    |     |    |                   |
| 6080 | 마산동 | 86  | -  | 0  | 답  | 397       |       | 397   | 한국토지주택공사 |    |     |    |                   |
| 6081 | 마산동 | 87  | -  | 0  | 답  | 7,894     |       | 7,894 | 한국토지주택공사 |    |     |    |                   |
| 6082 | 마산동 | 88  | -  | 0  | 전  | 281       |       | 281   | 한국토지주택공사 |    |     |    |                   |
| 6083 | 마산동 | 90  | -  | 0  | 답  | 280       |       | 280   | 한국토지주택공사 |    |     |    |                   |
| 6084 | 마산동 | 99  | -  | 0  | 답  | 3,425     | 3,425 | -     | 한국토지주택공사 |    |     |    |                   |
| 6085 | 마산동 | 100 | -  | 1  | 전  | 1,726     | 1,726 | -     | 한국토지주택공사 |    |     |    |                   |
| 6086 | 마산동 | 100 | -  | 2  | 전  | 1,749     | 1,749 | -     | 한국토지주택공사 |    |     |    |                   |
| 6087 | 마산동 | 100 | -  | 3  | 전  | 466       | 466   | -     | 한국토지주택공사 |    |     |    |                   |
| 6088 | 마산동 | 103 | -  | 1  | 전  | 717       |       | 717   | 한국토지주택공사 |    |     |    |                   |
| 6089 | 마산동 | 103 | -  | 2  | 대  | 237       |       | 237   | 한국토지주택공사 |    |     |    |                   |
| 6090 | 마산동 | 103 | -  | 4  | 구  | 1,925     |       | 1,925 | 한국토지주택공사 |    |     |    |                   |
| 6091 | 마산동 | 103 | -  | 5  | 전  | 1,441     |       | 1,441 | 한국토지주택공사 |    |     |    |                   |
| 6092 | 마산동 | 103 | -  | 6  | 전  | 512       |       | 512   | 한국토지주택공사 |    |     |    |                   |
| 6093 | 마산동 | 104 | -  | 0  | 전  | 932       |       | 932   | 한국토지주택공사 |    |     |    |                   |
| 6094 | 마산동 | 104 | -  | 1  | 전  | 367       |       | 367   | 한국토지주택공사 |    |     |    |                   |
| 6095 | 마산동 | 104 | -  | 3  | 전  | 73        |       | 73    | 민병연      |    |     |    |                   |
| 6096 | 마산동 | 105 | -  | 1  | 도  | 13        |       | 13    | 한국토지주택공사 |    |     |    |                   |
| 6097 | 마산동 | 105 | -  | 2  | 답  | 195       |       | 195   | 한국토지주택공사 |    |     |    |                   |
| 6098 | 마산동 | 106 | -  | 1  | 도  | 13        |       | 13    | 신현애      |    |     |    |                   |
| 6099 | 마산동 | 106 | -  | 2  | 답  | 185       |       | 185   | 신현애      |    |     |    |                   |
| 6100 | 마산동 | 107 | -  | 0  | 전  | 317       |       | 317   | 한국토지주택공사 |    |     |    |                   |
| 6101 | 마산동 | 107 | -  | 1  | 전  | 102       |       | 102   | 한국토지주택공사 |    |     |    |                   |
| 6102 | 마산동 | 107 | -  | 2  | 도  | 13        |       | 13    | 한국토지주택공사 |    |     |    |                   |
| 6103 | 마산동 | 107 | -  | 3  | 도  | 10        |       | 10    | 한국토지주택공사 |    |     |    |                   |
| 6104 | 마산동 | 108 | -  | 0  | 전  | 142       |       | 142   | 한국토지주택공사 |    |     |    |                   |
| 6105 | 마산동 | 109 | -  | 1  | 전  | 400       |       | 400   | 한국토지주택공사 |    |     |    |                   |
| 6106 | 마산동 | 109 | -  | 2  | 대  | 823       |       | 823   | 한국토지주택공사 |    |     |    |                   |

| 연번   | 소재지 | 지번 |     |      | 지목 | 면적(㎡)     |       |       | 소유자      |    | 관계인 |    |                   |
|------|-----|----|-----|------|----|-----------|-------|-------|----------|----|-----|----|-------------------|
|      |     | 산  | 본번  | 부번   |    | 공부상<br>면적 | 편입면적  |       | 성명       | 주소 | 성명  | 주소 | 소유권이외의<br>권리종류및내용 |
|      |     |    |     |      |    |           | 1단계   | 2단계   |          |    |     |    |                   |
| 6107 | 마산동 |    | 110 | - 0  | 전  | 198       |       | 198   | 한국토지주택공사 |    |     |    |                   |
| 6108 | 마산동 |    | 111 | - 1  | 답  | 241       |       | 241   | 한국토지주택공사 |    |     |    |                   |
| 6109 | 마산동 |    | 111 | - 2  | 도  | 3         |       | 3     | 한국토지주택공사 |    |     |    |                   |
| 6110 | 마산동 |    | 112 | - 0  | 전  | 602       |       | 602   | 한국토지주택공사 |    |     |    |                   |
| 6111 | 마산동 |    | 113 | - 0  | 전  | 344       |       | 344   | 한국토지주택공사 |    |     |    |                   |
| 6112 | 마산동 |    | 114 | - 0  | 전  | 1,936     |       | 1,936 | 한국토지주택공사 |    |     |    |                   |
| 6113 | 마산동 |    | 114 | - 1  | 전  | 1,349     |       | 1,349 | 한국토지주택공사 |    |     |    |                   |
| 6114 | 마산동 |    | 114 | - 2  | 구  | 175       |       | 175   | 한국토지주택공사 |    |     |    |                   |
| 6115 | 마산동 |    | 114 | - 3  | 전  | 937       |       | 937   | 한국토지주택공사 |    |     |    |                   |
| 6116 | 마산동 |    | 114 | - 4  | 답  | 1,630     |       | 1,630 | 한국토지주택공사 |    |     |    |                   |
| 6117 | 마산동 |    | 114 | - 5  | 도  | 46        |       | 46    | 한국토지주택공사 |    |     |    |                   |
| 6118 | 마산동 |    | 114 | - 6  | 도  | 60        |       | 60    | 한국토지주택공사 |    |     |    |                   |
| 6119 | 마산동 |    | 114 | - 7  | 도  | 347       |       | 347   | 한국토지주택공사 |    |     |    |                   |
| 6120 | 마산동 |    | 114 | - 9  | 전  | 2,368     |       | 2,368 | 한국토지주택공사 |    |     |    |                   |
| 6121 | 마산동 |    | 114 | - 12 | 전  | 66        |       | 66    | 한국토지주택공사 |    |     |    |                   |
| 6122 | 마산동 |    | 114 | - 13 | 구  | 2,074     |       | 2,074 | 한국토지주택공사 |    |     |    |                   |
| 6123 | 마산동 |    | 114 | - 14 | 답  | 1,188     |       | 1,188 | 한국토지주택공사 |    |     |    |                   |
| 6124 | 마산동 |    | 114 | - 15 | 임  | 3,604     |       | 3,604 | 한국토지주택공사 |    |     |    |                   |
| 6125 | 마산동 |    | 114 | - 16 | 임  | 3,636     |       | 3,636 | 한국토지주택공사 |    |     |    |                   |
| 6126 | 마산동 |    | 114 | - 17 | 대  | 485       |       | 485   | 한국토지주택공사 |    |     |    |                   |
| 6127 | 마산동 |    | 114 | - 18 | 임  | 269       |       | 269   | 한국토지주택공사 |    |     |    |                   |
| 6128 | 마산동 |    | 115 | - 1  | 도  | 63        |       | 63    | 한국토지주택공사 |    |     |    |                   |
| 6129 | 마산동 |    | 115 | - 2  | 전  | 54        |       | 54    | 한국토지주택공사 |    |     |    |                   |
| 6130 | 마산동 |    | 115 | - 3  | 구  | 1,513     |       | 1,513 | 한국토지주택공사 |    |     |    |                   |
| 6131 | 마산동 |    | 115 | - 4  | 전  | 483       |       | 483   | 한국토지주택공사 |    |     |    |                   |
| 6132 | 마산동 |    | 116 | - 2  | 답  | 4,497     |       | 4,497 | 한국토지주택공사 |    |     |    |                   |
| 6133 | 마산동 |    | 116 | - 5  | 답  | 549       |       | 549   | 한국토지주택공사 |    |     |    |                   |
| 6134 | 마산동 |    | 116 | - 8  | 구  | 78        |       | 78    | 한국토지주택공사 |    |     |    |                   |
| 6135 | 마산동 |    | 118 | - 0  | 답  | 2,043     | 2,043 | -     | 한국토지주택공사 |    |     |    |                   |
| 6136 | 마산동 |    | 119 | - 1  | 전  | 698       | 698   | -     | 한국토지주택공사 |    |     |    |                   |
| 6137 | 마산동 |    | 120 | - 1  | 전  | 674       | 674   | -     | 한국토지주택공사 |    |     |    |                   |
| 6138 | 마산동 |    | 120 | - 2  | 전  | 1,144     | 1,144 | -     | 한국토지주택공사 |    |     |    |                   |
| 6139 | 마산동 |    | 121 | - 0  | 전  | 1,904     | 1,904 | -     | 한국토지주택공사 |    |     |    |                   |
| 6140 | 마산동 |    | 124 | - 0  | 전  | 594       |       | 594   | 한국토지주택공사 |    |     |    |                   |
| 6141 | 마산동 |    | 124 | - 1  | 전  | 298       |       | 298   | 한국토지주택공사 |    |     |    |                   |
| 6142 | 마산동 |    | 124 | - 2  | 구  | 158       |       | 158   | 한국토지주택공사 |    |     |    |                   |
| 6143 | 마산동 |    | 124 | - 3  | 전  | 352       |       | 352   | 한국토지주택공사 |    |     |    |                   |
| 6144 | 마산동 |    | 125 | - 1  | 전  | 73        |       | 73    | 한국토지주택공사 |    |     |    |                   |
| 6145 | 마산동 |    | 125 | - 4  | 전  | 79        |       | 79    | 한국토지주택공사 |    |     |    |                   |
| 6146 | 마산동 |    | 127 | - 2  | 전  | 126       |       | 126   | 한국토지주택공사 |    |     |    |                   |
| 6147 | 마산동 |    | 128 | - 1  | 대  | 621       |       | 621   | 한국토지주택공사 |    |     |    |                   |
| 6148 | 마산동 |    | 128 | - 2  | 도  | 172       |       | 172   | 한국토지주택공사 |    |     |    |                   |
| 6149 | 마산동 |    | 129 | - 0  | 대  | 1,160     |       | 1,160 | 한국토지주택공사 |    |     |    |                   |
| 6150 | 마산동 |    | 131 | - 0  | 전  | 390       |       | 390   | 한국토지주택공사 |    |     |    |                   |
| 6151 | 마산동 |    | 133 | - 2  | 전  | 433       | 433   | -     | 한국토지주택공사 |    |     |    |                   |
| 6152 | 마산동 |    | 133 | - 3  | 전  | 30        | 30    | -     | 한국토지주택공사 |    |     |    |                   |
| 6153 | 마산동 |    | 134 | - 3  | 전  | 450       | 450   | -     | 한국토지주택공사 |    |     |    |                   |
| 6154 | 마산동 |    | 134 | - 4  | 전  | 750       | 750   | -     | 한국토지주택공사 |    |     |    |                   |
| 6155 | 마산동 |    | 134 | - 5  | 답  | 357       | 357   | -     | 한국토지주택공사 |    |     |    |                   |
| 6156 | 마산동 |    | 135 | - 0  | 전  | 1,600     | 1,600 | -     | 한국토지주택공사 |    |     |    |                   |
| 6157 | 마산동 |    | 139 | - 1  | 전  | 1,302     |       | 1,302 | 한국토지주택공사 |    |     |    |                   |
| 6158 | 마산동 |    | 139 | - 2  | 대  | 195       |       | 195   | 한국토지주택공사 |    |     |    |                   |
| 6159 | 마산동 |    | 139 | - 3  | 답  | 360       |       | 360   | 한국토지주택공사 |    |     |    |                   |
| 6160 | 마산동 |    | 140 | - 0  | 전  | 124       |       | 124   | 한국토지주택공사 |    |     |    |                   |
| 6161 | 마산동 |    | 140 | - 1  | 구  | 18        |       | 18    | 한국토지주택공사 |    |     |    |                   |
| 6162 | 마산동 |    | 141 | - 0  | 전  | 350       |       | 350   | 한국토지주택공사 |    |     |    |                   |
| 6163 | 마산동 |    | 142 | - 0  | 대  | 212       |       | 212   | 한국토지주택공사 |    |     |    |                   |
| 6164 | 마산동 |    | 143 | - 1  | 전  | 615       |       | 615   | 한국토지주택공사 |    |     |    |                   |
| 6165 | 마산동 |    | 143 | - 2  | 대  | 488       |       | 488   | 한국토지주택공사 |    |     |    |                   |
| 6166 | 마산동 |    | 143 | - 3  | 전  | 573       |       | 573   | 한국토지주택공사 |    |     |    |                   |
| 6167 | 마산동 |    | 143 | - 4  | 전  | 496       |       | 496   | 한국토지주택공사 |    |     |    |                   |
| 6168 | 마산동 |    | 144 | - 1  | 전  | 231       |       | 231   | 한국토지주택공사 |    |     |    |                   |
| 6169 | 마산동 |    | 144 | - 2  | 도  | 23        |       | 23    | 김포시      |    |     |    |                   |
| 6170 | 마산동 |    | 144 | - 3  | 구  | 91        |       | 91    | 한국토지주택공사 |    |     |    |                   |
| 6171 | 마산동 |    | 146 | - 1  | 대  | 252       |       | 252   | 한국토지주택공사 |    |     |    |                   |

| 연번   | 소재지 | 지번  |    |    | 지목 | 면적(㎡)     |      |       | 소유자      |    | 관계인 |    |                   |
|------|-----|-----|----|----|----|-----------|------|-------|----------|----|-----|----|-------------------|
|      |     | 산   | 본번 | 부번 |    | 공부상<br>면적 | 편입면적 |       | 성명       | 주소 | 성명  | 주소 | 소유권이외의<br>권리종류및내용 |
|      |     |     |    |    |    |           | 1단계  | 2단계   |          |    |     |    |                   |
| 6172 | 마산동 | 146 | -  | 3  | 도  | 79        |      | 79    | 한국토지주택공사 |    |     |    |                   |
| 6173 | 마산동 | 146 | -  | 4  | 구  | 513       |      | 513   | 한국토지주택공사 |    |     |    |                   |
| 6174 | 마산동 | 146 | -  | 6  | 전  | 1,711     |      | 1,711 | 한국토지주택공사 |    |     |    |                   |
| 6175 | 마산동 | 147 | -  | 1  | 전  | 1,059     |      | 1,059 | 한국토지주택공사 |    |     |    |                   |
| 6176 | 마산동 | 147 | -  | 2  | 도  | 36        |      | 36    | 한국토지주택공사 |    |     |    |                   |
| 6177 | 마산동 | 147 | -  | 3  | 도  | 73        |      | 73    | 한국토지주택공사 |    |     |    |                   |
| 6178 | 마산동 | 147 | -  | 4  | 전  | 152       |      | 152   | 한국토지주택공사 |    |     |    |                   |
| 6179 | 마산동 | 148 | -  | 1  | 대  | 509       |      | 509   | 한국토지주택공사 |    |     |    |                   |
| 6180 | 마산동 | 148 | -  | 2  | 대  | 357       |      | 357   | 한국토지주택공사 |    |     |    |                   |
| 6181 | 마산동 | 148 | -  | 3  | 전  | 2,387     |      | 2,387 | 한국토지주택공사 |    |     |    |                   |
| 6182 | 마산동 | 148 | -  | 4  | 구  | 6         |      | 6     | 한국토지주택공사 |    |     |    |                   |
| 6183 | 마산동 | 148 | -  | 5  | 전  | 1,933     |      | 1,933 | 한국토지주택공사 |    |     |    |                   |
| 6184 | 마산동 | 148 | -  | 6  | 임  | 306       |      | 306   | 한국토지주택공사 |    |     |    |                   |
| 6185 | 마산동 | 149 | -  | 1  | 대  | 721       |      | 721   | 한국토지주택공사 |    |     |    |                   |
| 6186 | 마산동 | 149 | -  | 2  | 대  | 733       |      | 733   | 한국토지주택공사 |    |     |    |                   |
| 6187 | 마산동 | 149 | -  | 3  | 도  | 7         |      | 7     | 김포시      |    |     |    |                   |
| 6188 | 마산동 | 149 | -  | 4  | 도  | 40        |      | 40    | 김포시      |    |     |    |                   |
| 6189 | 마산동 | 149 | -  | 5  | 도  | 26        |      | 26    | 김포시      |    |     |    |                   |
| 6190 | 마산동 | 149 | -  | 6  | 대  | 522       |      | 522   | 한국토지주택공사 |    |     |    |                   |
| 6191 | 마산동 | 149 | -  | 7  | 임  | 73        |      | 73    | 한국토지주택공사 |    |     |    |                   |
| 6192 | 마산동 | 149 | -  | 8  | 전  | 423       |      | 423   | 한국토지주택공사 |    |     |    |                   |
| 6193 | 마산동 | 150 | -  | 0  | 대  | 522       |      | 522   | 한국토지주택공사 |    |     |    |                   |
| 6194 | 마산동 | 150 | -  | 1  | 전  | 734       |      | 734   | 한국토지주택공사 |    |     |    |                   |
| 6195 | 마산동 | 151 | -  | 1  | 전  | 998       |      | 998   | 한국토지주택공사 |    |     |    |                   |
| 6196 | 마산동 | 151 | -  | 2  | 대  | 383       |      | 383   | 한국토지주택공사 |    |     |    |                   |
| 6197 | 마산동 | 152 | -  | 0  | 전  | 3,724     |      | 3,724 | 한국토지주택공사 |    |     |    |                   |
| 6198 | 마산동 | 152 | -  | 1  | 구  | 55        |      | 55    | 한국토지주택공사 |    |     |    |                   |
| 6199 | 마산동 | 153 | -  | 0  | 전  | 83        |      | 83    | 한국토지주택공사 |    |     |    |                   |
| 6200 | 마산동 | 154 | -  | 0  | 전  | 1,911     |      | 1,911 | 한국토지주택공사 |    |     |    |                   |
| 6201 | 마산동 | 155 | -  | 1  | 전  | 1,969     |      | 1,969 | 한국토지주택공사 |    |     |    |                   |
| 6202 | 마산동 | 155 | -  | 2  | 대  | 495       |      | 495   | 한국토지주택공사 |    |     |    |                   |
| 6203 | 마산동 | 155 | -  | 3  | 구  | 77        |      | 77    | 한국토지주택공사 |    |     |    |                   |
| 6204 | 마산동 | 155 | -  | 4  | 구  | 30        |      | 30    | 한국토지주택공사 |    |     |    |                   |
| 6205 | 마산동 | 155 | -  | 5  | 장  | 1,369     |      | 1,369 | 한국토지주택공사 |    |     |    |                   |
| 6206 | 마산동 | 156 | -  | 0  | 전  | 4,627     |      | 4,627 | 배영관      |    |     |    |                   |
| 6207 | 마산동 | 156 | -  | 1  | 구  | 24        |      | 24    | 한국토지주택공사 |    |     |    |                   |
| 6208 | 마산동 | 157 | -  | 0  | 전  | 1,699     |      | 1,699 | 한국토지주택공사 |    |     |    |                   |
| 6209 | 마산동 | 158 | -  | 0  | 전  | 397       |      | 397   | 한국토지주택공사 |    |     |    |                   |
| 6210 | 마산동 | 159 | -  | 0  | 전  | 1,141     |      | 1,141 | 한국토지주택공사 |    |     |    |                   |
| 6211 | 마산동 | 160 | -  | 0  | 답  | 2,638     |      | 2,638 | 한국토지주택공사 |    |     |    |                   |
| 6212 | 마산동 | 160 | -  | 1  | 전  | 856       |      | 856   | 한국토지주택공사 |    |     |    |                   |
| 6213 | 마산동 | 160 | -  | 2  | 전  | 1,091     |      | 1,091 | 한국토지주택공사 |    |     |    |                   |
| 6214 | 마산동 | 160 | -  | 3  | 전  | 793       |      | 793   | 한국토지주택공사 |    |     |    |                   |
| 6215 | 마산동 | 161 | -  | 0  | 전  | 641       |      | 641   | 한국토지주택공사 |    |     |    |                   |
| 6216 | 마산동 | 162 | -  | 1  | 대  | 668       |      | 668   | 한국토지주택공사 |    |     |    |                   |
| 6217 | 마산동 | 162 | -  | 2  | 전  | 912       |      | 912   | 한국토지주택공사 |    |     |    |                   |
| 6218 | 마산동 | 163 | -  | 1  | 도  | 7         |      | 7     | 한국토지주택공사 |    |     |    |                   |
| 6219 | 마산동 | 163 | -  | 2  | 대  | 460       |      | 460   | 한국토지주택공사 |    |     |    |                   |
| 6220 | 마산동 | 164 | -  | 0  | 대  | 112       |      | 112   | 한국토지주택공사 |    |     |    |                   |
| 6221 | 마산동 | 164 | -  | 1  | 대  | 86        |      | 86    | 한국토지주택공사 |    |     |    |                   |
| 6222 | 마산동 | 164 | -  | 2  | 대  | 569       |      | 569   | 한국토지주택공사 |    |     |    |                   |
| 6223 | 마산동 | 164 | -  | 3  | 전  | 636       |      | 636   | 한국토지주택공사 |    |     |    |                   |
| 6224 | 마산동 | 164 | -  | 4  | 대  | 241       |      | 241   | 한국토지주택공사 |    |     |    |                   |
| 6225 | 마산동 | 164 | -  | 5  | 도  | 7         |      | 7     | 한국토지주택공사 |    |     |    |                   |
| 6226 | 마산동 | 164 | -  | 6  | 도  | 40        |      | 40    | 한국토지주택공사 |    |     |    |                   |
| 6227 | 마산동 | 164 | -  | 7  | 도  | 43        |      | 43    | 한국토지주택공사 |    |     |    |                   |
| 6228 | 마산동 | 164 | -  | 8  | 도  | 175       |      | 175   | 한국토지주택공사 |    |     |    |                   |
| 6229 | 마산동 | 164 | -  | 9  | 대  | 279       |      | 279   | 한국토지주택공사 |    |     |    |                   |
| 6230 | 마산동 | 164 | -  | 10 | 임  | 385       |      | 385   | 한국토지주택공사 |    |     |    |                   |
| 6231 | 마산동 | 164 | -  | 11 | 전  | 662       |      | 662   | 한국토지주택공사 |    |     |    |                   |
| 6232 | 마산동 | 164 | -  | 12 | 도  | 192       |      | 192   | 국(국토해양부) |    |     |    |                   |
| 6233 | 마산동 | 164 | -  | 13 | 도  | 357       |      | 357   | 국(국토해양부) |    |     |    |                   |
| 6234 | 마산동 | 165 | -  | 1  | 전  | 1,293     |      | 1,293 | 한국토지주택공사 |    |     |    |                   |
| 6235 | 마산동 | 165 | -  | 2  | 도  | 3         |      | 3     | 한국토지주택공사 |    |     |    |                   |
| 6236 | 마산동 | 165 | -  | 3  | 도  | 46        |      | 46    | 한국토지주택공사 |    |     |    |                   |

| 연번   | 소재지 | 지번 |     |      | 지목 | 면적(㎡)     |      |       | 소유자      |    | 관계인 |    |                   |
|------|-----|----|-----|------|----|-----------|------|-------|----------|----|-----|----|-------------------|
|      |     | 산  | 본번  | 부번   |    | 공부상<br>면적 | 편입면적 |       | 성명       | 주소 | 성명  | 주소 | 소유권이외의<br>권리종류및내용 |
|      |     |    |     |      |    |           | 1단계  | 2단계   |          |    |     |    |                   |
| 6237 | 마산동 |    | 165 | - 4  | 대  | 220       |      | 220   | 한국토지주택공사 |    |     |    |                   |
| 6238 | 마산동 |    | 166 | - 0  | 도  | 17        |      | 17    | 한국토지주택공사 |    |     |    |                   |
| 6239 | 마산동 |    | 166 | - 1  | 전  | 853       |      | 853   | 한국토지주택공사 |    |     |    |                   |
| 6240 | 마산동 |    | 166 | - 2  | 전  | 327       |      | 327   | 한국토지주택공사 |    |     |    |                   |
| 6241 | 마산동 |    | 166 | - 3  | 장  | 724       |      | 724   | 한국토지주택공사 |    |     |    |                   |
| 6242 | 마산동 |    | 167 | - 0  | 전  | 317       |      | 317   | 한국토지주택공사 |    |     |    |                   |
| 6243 | 마산동 |    | 168 | - 0  | 전  | 810       |      | 810   | 한국토지주택공사 |    |     |    |                   |
| 6244 | 마산동 |    | 168 | - 1  | 전  | 1,983     |      | 1,983 | 한국토지주택공사 |    |     |    |                   |
| 6245 | 마산동 |    | 168 | - 2  | 전  | 99        |      | 99    | 한국토지주택공사 |    |     |    |                   |
| 6246 | 마산동 |    | 168 | - 3  | 전  | 112       |      | 112   | 한국토지주택공사 |    |     |    |                   |
| 6247 | 마산동 |    | 169 | - 1  | 대  | 502       |      | 502   | 한국토지주택공사 |    |     |    |                   |
| 6248 | 마산동 |    | 169 | - 2  | 전  | 3,061     |      | 3,061 | 한국토지주택공사 |    |     |    |                   |
| 6249 | 마산동 |    | 170 | - 1  | 도  | 13        |      | 13    | 한국토지주택공사 |    |     |    |                   |
| 6250 | 마산동 |    | 170 | - 2  | 대  | 1,210     |      | 1,210 | 한국토지주택공사 |    |     |    |                   |
| 6251 | 마산동 |    | 171 | - 0  | 대  | 370       |      | 370   | 한국토지주택공사 |    |     |    |                   |
| 6252 | 마산동 |    | 172 | - 1  | 도  | 7         |      | 7     | 한국토지주택공사 |    |     |    |                   |
| 6253 | 마산동 |    | 172 | - 2  | 대  | 324       |      | 324   | 한국토지주택공사 |    |     |    |                   |
| 6254 | 마산동 |    | 173 | - 1  | 대  | 519       |      | 519   | 한국토지주택공사 |    |     |    |                   |
| 6255 | 마산동 |    | 173 | - 2  | 도  | 195       |      | 195   | 한국토지주택공사 |    |     |    |                   |
| 6256 | 마산동 |    | 173 | - 3  | 대  | 93        |      | 93    | 한국토지주택공사 |    |     |    |                   |
| 6257 | 마산동 |    | 174 | - 0  | 대  | 483       |      | 483   | 한국토지주택공사 |    |     |    |                   |
| 6258 | 마산동 |    | 175 | - 0  | 전  | 393       |      | 393   | 한국토지주택공사 |    |     |    |                   |
| 6259 | 마산동 |    | 176 | - 0  | 대  | 1,359     |      | 1,359 | 한국토지주택공사 |    |     |    |                   |
| 6260 | 마산동 |    | 176 | - 1  | 대  | 145       |      | 145   | 한국토지주택공사 |    |     |    |                   |
| 6261 | 마산동 |    | 176 | - 2  | 전  | 522       |      | 522   | 한국토지주택공사 |    |     |    |                   |
| 6262 | 마산동 |    | 177 | - 1  | 대  | 601       |      | 601   | 한국토지주택공사 |    |     |    |                   |
| 6263 | 마산동 |    | 177 | - 2  | 대  | 434       |      | 434   | 한국토지주택공사 |    |     |    |                   |
| 6264 | 마산동 |    | 177 | - 3  | 전  | 496       |      | 496   | 한국토지주택공사 |    |     |    |                   |
| 6265 | 마산동 |    | 177 | - 4  | 전  | 211       |      | 211   | 한국토지주택공사 |    |     |    |                   |
| 6266 | 마산동 |    | 177 | - 5  | 도  | 3         |      | 3     | 한국토지주택공사 |    |     |    |                   |
| 6267 | 마산동 |    | 177 | - 6  | 도  | 13        |      | 13    | 한국토지주택공사 |    |     |    |                   |
| 6268 | 마산동 |    | 177 | - 7  | 도  | 69        |      | 69    | 한국토지주택공사 |    |     |    |                   |
| 6269 | 마산동 |    | 177 | - 8  | 도  | 46        |      | 46    | 한국토지주택공사 |    |     |    |                   |
| 6270 | 마산동 |    | 177 | - 9  | 전  | 30        |      | 30    | 한국토지주택공사 |    |     |    |                   |
| 6271 | 마산동 |    | 177 | - 10 | 대  | 21        |      | 21    | 한국토지주택공사 |    |     |    |                   |
| 6272 | 마산동 |    | 177 | - 11 | 대  | 282       |      | 282   | 한국토지주택공사 |    |     |    |                   |
| 6273 | 마산동 |    | 177 | - 12 | 대  | 24        |      | 24    | 한국토지주택공사 |    |     |    |                   |
| 6274 | 마산동 |    | 177 | - 13 | 전  | 43        |      | 43    | 한국토지주택공사 |    |     |    |                   |
| 6275 | 마산동 |    | 178 | - 0  | 대  | 1,845     |      | 1,845 | 한국토지주택공사 |    |     |    |                   |
| 6276 | 마산동 |    | 179 | - 0  | 대  | 747       |      | 747   | 한국토지주택공사 |    |     |    |                   |
| 6277 | 마산동 |    | 180 | - 0  | 대  | 714       |      | 714   | 한국토지주택공사 |    |     |    |                   |
| 6278 | 마산동 |    | 180 | - 1  | 대  | 825       |      | 825   | 한국토지주택공사 |    |     |    |                   |
| 6279 | 마산동 |    | 181 | - 0  | 답  | 331       |      | 331   | 한국토지주택공사 |    |     |    |                   |
| 6280 | 마산동 |    | 181 | - 1  | 전  | 354       |      | 354   | 한국토지주택공사 |    |     |    |                   |
| 6281 | 마산동 |    | 181 | - 2  | 전  | 248       |      | 248   | 한국토지주택공사 |    |     |    |                   |
| 6282 | 마산동 |    | 181 | - 3  | 전  | 456       |      | 456   | 한국토지주택공사 |    |     |    |                   |
| 6283 | 마산동 |    | 182 | - 0  | 답  | 1,000     |      | 1,000 | 한국토지주택공사 |    |     |    |                   |
| 6284 | 마산동 |    | 182 | - 1  | 전  | 1,109     |      | 1,109 | 한국토지주택공사 |    |     |    |                   |
| 6285 | 마산동 |    | 182 | - 2  | 답  | 384       |      | 384   | 한국토지주택공사 |    |     |    |                   |
| 6286 | 마산동 |    | 183 | - 0  | 전  | 927       |      | 927   | 한국토지주택공사 |    |     |    |                   |
| 6287 | 마산동 |    | 183 | - 1  | 전  | 928       |      | 928   | 한국토지주택공사 |    |     |    |                   |
| 6288 | 마산동 |    | 184 | - 0  | 답  | 1,064     |      | 1,064 | 한국토지주택공사 |    |     |    |                   |
| 6289 | 마산동 |    | 185 | - 0  | 답  | 1,045     |      | 1,045 | 한국토지주택공사 |    |     |    |                   |
| 6290 | 마산동 |    | 186 | - 5  | 도  | 119       |      | 119   | 한국토지주택공사 |    |     |    |                   |
| 6291 | 마산동 |    | 187 | - 0  | 전  | 2,231     |      | 2,231 | 한국토지주택공사 |    |     |    |                   |
| 6292 | 마산동 |    | 188 | - 0  | 답  | 3,782     |      | 3,782 | 한국토지주택공사 |    |     |    |                   |
| 6293 | 마산동 |    | 189 | - 0  | 전  | 3,422     |      | 3,422 | 한국토지주택공사 |    |     |    |                   |
| 6294 | 마산동 |    | 190 | - 0  | 전  | 942       |      | 942   | 한국토지주택공사 |    |     |    |                   |
| 6295 | 마산동 |    | 191 | - 0  | 전  | 740       |      | 740   | 한국토지주택공사 |    |     |    |                   |
| 6296 | 마산동 |    | 193 | - 1  | 구  | 54        | 54   | -     | 한국토지주택공사 |    |     |    |                   |
| 6297 | 마산동 |    | 194 | - 1  | 전  | 792       |      | 792   | 한국토지주택공사 |    |     |    |                   |
| 6298 | 마산동 |    | 194 | - 4  | 구  | 71        |      | 71    | 한국토지주택공사 |    |     |    |                   |
| 6299 | 마산동 |    | 194 | - 7  | 전  | 578       |      | 578   | 한국토지주택공사 |    |     |    |                   |
| 6300 | 마산동 |    | 194 | - 8  | 전  | 214       |      | 214   | 한국토지주택공사 |    |     |    |                   |
| 6301 | 마산동 |    | 195 | - 1  | 전  | 1,174     |      | 1,174 | 한국토지주택공사 |    |     |    |                   |

| 연번   | 소재지 | 지번  |    |    | 지목 | 면적(㎡)     |        |       | 소유자      |    | 관계인 |    |                   |
|------|-----|-----|----|----|----|-----------|--------|-------|----------|----|-----|----|-------------------|
|      |     | 산   | 본번 | 부번 |    | 공부상<br>면적 | 편입면적   |       | 성명       | 주소 | 성명  | 주소 | 소유권이외의<br>권리종류및내용 |
|      |     |     |    |    |    |           | 1단계    | 2단계   |          |    |     |    |                   |
| 6302 | 마산동 | 195 | -  | 2  | 전  | 1,070     |        | 1,070 | 한국토지주택공사 |    |     |    |                   |
| 6303 | 마산동 | 195 | -  | 3  | 구  | 24        |        | 24    | 한강농지개발조합 |    |     |    |                   |
| 6304 | 마산동 | 210 | -  | 0  | 전  | 1,684     | 1,684  | -     | 한국토지주택공사 |    |     |    |                   |
| 6305 | 마산동 | 210 | -  | 5  | 도  | 204       |        | 204   | 한국토지주택공사 |    |     |    |                   |
| 6306 | 마산동 | 210 | -  | 6  | 도  | 194       |        | 194   | 한국토지주택공사 |    |     |    |                   |
| 6307 | 마산동 | 210 | -  | 11 | 장  | 659       | 659    | -     | 한국토지주택공사 |    |     |    |                   |
| 6308 | 마산동 | 210 | -  | 12 | 장  | 1,754     | 1,754  | -     | 한국토지주택공사 |    |     |    |                   |
| 6309 | 마산동 | 210 | -  | 13 | 임  | 186       | 186    | -     | 한국토지주택공사 |    |     |    |                   |
| 6310 | 마산동 | 211 | -  | 0  | 답  | 777       | 777    | -     | 한국토지주택공사 |    |     |    |                   |
| 6311 | 마산동 | 214 | -  | 0  | 장  | 2,750     | 2,750  | -     | 한국토지주택공사 |    |     |    |                   |
| 6312 | 마산동 | 214 | -  | 2  | 전  | 1,030     | 1,030  | -     | 한국토지주택공사 |    |     |    |                   |
| 6313 | 마산동 | 214 | -  | 3  | 전  | 690       | 690    | -     | 한국토지주택공사 |    |     |    |                   |
| 6314 | 마산동 | 214 | -  | 6  | 대  | 1,620     | 1,620  | -     | 한국토지주택공사 |    |     |    |                   |
| 6315 | 마산동 | 214 | -  | 7  | 장  | 2,238     | 2,238  | -     | 한국토지주택공사 |    |     |    |                   |
| 6316 | 마산동 | 215 | -  | 0  | 전  | 747       | 747    | -     | 한국토지주택공사 |    |     |    |                   |
| 6317 | 마산동 | 215 | -  | 1  | 전  | 523       | 523    | -     | 한국토지주택공사 |    |     |    |                   |
| 6318 | 마산동 | 215 | -  | 2  | 전  | 361       | 361    | -     | 한국토지주택공사 |    |     |    |                   |
| 6319 | 마산동 | 215 | -  | 3  | 전  | 406       | 406    | -     | 한국토지주택공사 |    |     |    |                   |
| 6320 | 마산동 | 215 | -  | 4  | 전  | 198       | 198    | -     | 한국토지주택공사 |    |     |    |                   |
| 6321 | 마산동 | 215 | -  | 5  | 장  | 1,878     | 1,878  | -     | 한국토지주택공사 |    |     |    |                   |
| 6322 | 마산동 | 215 | -  | 6  | 장  | 1,358     | 1,358  | -     | 한국토지주택공사 |    |     |    |                   |
| 6323 | 마산동 | 215 | -  | 7  | 도  | 110       | 110    | -     | 한국토지주택공사 |    |     |    |                   |
| 6324 | 마산동 | 215 | -  | 8  | 장  | 200       | 200    | -     | 한국토지주택공사 |    |     |    |                   |
| 6325 | 마산동 | 215 | -  | 10 | 도  | 61        | 61     | -     | 김포시      |    |     |    |                   |
| 6326 | 마산동 | 215 | -  | 11 | 도  | 128       | 128    | -     | 김포시      |    |     |    |                   |
| 6327 | 마산동 | 215 | -  | 12 | 도  | 163       | 163    | -     | 국(국토해양부) |    |     |    |                   |
| 6328 | 마산동 | 216 | -  | 0  | 과  | 11,347    | 11,347 | -     | 한국토지주택공사 |    |     |    |                   |
| 6329 | 마산동 | 218 | -  | 0  | 답  | 3,720     | 3,720  | -     | 한국토지주택공사 |    |     |    |                   |
| 6330 | 마산동 | 233 | -  | 0  | 장  | 377       | 377    | -     | 한국토지주택공사 |    |     |    |                   |
| 6331 | 마산동 | 233 | -  | 1  | 장  | 2,677     | 2,677  | -     | 한국토지주택공사 |    |     |    |                   |
| 6332 | 마산동 | 233 | -  | 2  | 전  | 575       | 575    | -     | 한국토지주택공사 |    |     |    |                   |
| 6333 | 마산동 | 233 | -  | 3  | 대  | 1,344     | 1,344  | -     | 한국토지주택공사 |    |     |    |                   |
| 6334 | 마산동 | 233 | -  | 4  | 도  | 45        | 45     | -     | 한국토지주택공사 |    |     |    |                   |
| 6335 | 마산동 | 234 | -  | 1  | 답  | 374       | 374    | -     | 한국토지주택공사 |    |     |    |                   |
| 6336 | 마산동 | 234 | -  | 2  | 장  | 367       | 367    | -     | 한국토지주택공사 |    |     |    |                   |
| 6337 | 마산동 | 234 | -  | 3  | 장  | 2,479     | 2,479  | -     | 한국토지주택공사 |    |     |    |                   |
| 6338 | 마산동 | 234 | -  | 4  | 장  | 1,941     | 1,941  | -     | 한국토지주택공사 |    |     |    |                   |
| 6339 | 마산동 | 234 | -  | 5  | 장  | 150       | 150    | -     | 한국토지주택공사 |    |     |    |                   |
| 6340 | 마산동 | 234 | -  | 6  | 장  | 1,815     | 1,815  | -     | 한국토지주택공사 |    |     |    |                   |
| 6341 | 마산동 | 234 | -  | 7  | 장  | 204       | 204    | -     | 한국토지주택공사 |    |     |    |                   |
| 6342 | 마산동 | 235 | -  | 0  | 장  | 2,188     | 2,188  | -     | 한국토지주택공사 |    |     |    |                   |
| 6343 | 마산동 | 235 | -  | 2  | 도  | 86        | 86     | -     | 한국토지주택공사 |    |     |    |                   |
| 6344 | 마산동 | 235 | -  | 3  | 도  | 40        | 40     | -     | 한국토지주택공사 |    |     |    |                   |
| 6345 | 마산동 | 236 | -  | 0  | 장  | 2,975     | 2,975  | -     | 한국토지주택공사 |    |     |    |                   |
| 6346 | 마산동 | 236 | -  | 1  | 장  | 1,653     | 1,653  | -     | 한국토지주택공사 |    |     |    |                   |
| 6347 | 마산동 | 236 | -  | 2  | 장  | 1,498     | 1,498  | -     | 한국토지주택공사 |    |     |    |                   |
| 6348 | 마산동 | 237 | -  | 0  | 장  | 1,097     | 1,097  | -     | 한국토지주택공사 |    |     |    |                   |
| 6349 | 마산동 | 237 | -  | 1  | 장  | 1,364     | 1,364  | -     | 한국토지주택공사 |    |     |    |                   |
| 6350 | 마산동 | 237 | -  | 2  | 장  | 305       | 305    | -     | 한국토지주택공사 |    |     |    |                   |
| 6351 | 마산동 | 237 | -  | 3  | 장  | 524       | 524    | -     | 한국토지주택공사 |    |     |    |                   |
| 6352 | 마산동 | 237 | -  | 4  | 전  | 738       | 738    | -     | 한국토지주택공사 |    |     |    |                   |
| 6353 | 마산동 | 237 | -  | 5  | 잡  | 219       | 219    | -     | 한국토지주택공사 |    |     |    |                   |
| 6354 | 마산동 | 238 | -  | 0  | 전  | 1,441     | 1,441  | -     | 한국토지주택공사 |    |     |    |                   |
| 6355 | 마산동 | 238 | -  | 1  | 전  | 1,299     | 1,299  | -     | 한국토지주택공사 |    |     |    |                   |
| 6356 | 마산동 | 238 | -  | 2  | 장  | 1,871     | 1,871  | -     | 한국토지주택공사 |    |     |    |                   |
| 6357 | 마산동 | 239 | -  | 0  | 장  | 343       | 343    | -     | 한국토지주택공사 |    |     |    |                   |
| 6358 | 마산동 | 239 | -  | 1  | 장  | 1,389     | 1,389  | -     | 한국토지주택공사 |    |     |    |                   |
| 6359 | 마산동 | 240 | -  | 0  | 장  | 975       | 975    | -     | 한국토지주택공사 |    |     |    |                   |
| 6360 | 마산동 | 241 | -  | 0  | 답  | 1,269     | 1,269  | -     | 한국토지주택공사 |    |     |    |                   |
| 6361 | 마산동 | 242 | -  | 0  | 답  | 2,810     | 2,810  | -     | 한국토지주택공사 |    |     |    |                   |
| 6362 | 마산동 | 243 | -  | 0  | 답  | 1,395     | 1,395  | -     | 한국토지주택공사 |    |     |    |                   |
| 6363 | 마산동 | 243 | -  | 1  | 답  | 1,395     | 1,395  | -     | 한국토지주택공사 |    |     |    |                   |
| 6364 | 마산동 | 244 | -  | 1  | 답  | 1,488     | 1,488  | -     | 한국토지주택공사 |    |     |    |                   |
| 6365 | 마산동 | 244 | -  | 2  | 답  | 2,126     | 2,126  | -     | 한국토지주택공사 |    |     |    |                   |
| 6366 | 마산동 | 244 | -  | 3  | 답  | 1,524     | 1,524  | -     | 한국토지주택공사 |    |     |    |                   |

| 연번   | 소재지 | 지번  |    |    | 지목 | 면적(㎡)     |       |     | 소유자      |    | 관계인 |    |                   |
|------|-----|-----|----|----|----|-----------|-------|-----|----------|----|-----|----|-------------------|
|      |     | 산   | 본번 | 부번 |    | 공부상<br>면적 | 편입면적  |     | 성명       | 주소 | 성명  | 주소 | 소유권이외의<br>권리종류및내용 |
|      |     |     |    |    |    |           | 1단계   | 2단계 |          |    |     |    |                   |
| 6367 | 마산동 | 244 | -  | 4  | 답  | 1,401     | 1,401 | -   | 한국토지주택공사 |    |     |    |                   |
| 6368 | 마산동 | 245 | -  | 0  | 답  | 1,071     | 1,071 | -   | 한국토지주택공사 |    |     |    |                   |
| 6369 | 마산동 | 246 | -  | 0  | 답  | 919       | 919   | -   | 한국토지주택공사 |    |     |    |                   |
| 6370 | 마산동 | 247 | -  | 0  | 답  | 1,719     | 1,719 | -   | 한국토지주택공사 |    |     |    |                   |
| 6371 | 마산동 | 248 | -  | 1  | 도  | 73        | 73    | -   | 김포시      |    |     |    |                   |
| 6372 | 마산동 | 248 | -  | 2  | 답  | 350       | 350   | -   | 한국토지주택공사 |    |     |    |                   |
| 6373 | 마산동 | 248 | -  | 3  | 답  | 461       | 461   | -   | 한국토지주택공사 |    |     |    |                   |
| 6374 | 마산동 | 248 | -  | 4  | 답  | 3,669     | 3,669 | -   | 한국토지주택공사 |    |     |    |                   |
| 6375 | 마산동 | 248 | -  | 5  | 답  | 684       | 684   | -   | 한국토지주택공사 |    |     |    |                   |
| 6376 | 마산동 | 248 | -  | 6  | 답  | 992       | 992   | -   | 한국토지주택공사 |    |     |    |                   |
| 6377 | 마산동 | 248 | -  | 7  | 답  | 201       | 201   | -   | 한국토지주택공사 |    |     |    |                   |
| 6378 | 마산동 | 248 | -  | 8  | 답  | 64        | 64    | -   | 한국토지주택공사 |    |     |    |                   |
| 6379 | 마산동 | 248 | -  | 9  | 답  | 597       | 597   | -   | 한국토지주택공사 |    |     |    |                   |
| 6380 | 마산동 | 249 | -  | 0  | 대  | 207       | 207   | -   | 한국토지주택공사 |    |     |    |                   |
| 6381 | 마산동 | 249 | -  | 1  | 대  | 165       | 165   | -   | 한국토지주택공사 |    |     |    |                   |
| 6382 | 마산동 | 249 | -  | 2  | 전  | 3,337     | 3,337 | -   | 한국토지주택공사 |    |     |    |                   |
| 6383 | 마산동 | 249 | -  | 3  | 전  | 1,239     | 1,239 | -   | 한국토지주택공사 |    |     |    |                   |
| 6384 | 마산동 | 250 | -  | 1  | 대  | 660       | 660   | -   | 한국토지주택공사 |    |     |    |                   |
| 6385 | 마산동 | 250 | -  | 2  | 답  | 2,972     | 2,972 | -   | 한국토지주택공사 |    |     |    |                   |
| 6386 | 마산동 | 250 | -  | 3  | 답  | 681       | 681   | -   | 한국토지주택공사 |    |     |    |                   |
| 6387 | 마산동 | 250 | -  | 4  | 답  | 269       | 269   | -   | 한국토지주택공사 |    |     |    |                   |
| 6388 | 마산동 | 251 | -  | 0  | 장  | 2,924     | 2,924 | -   | 한국토지주택공사 |    |     |    |                   |
| 6389 | 마산동 | 251 | -  | 1  | 도  | 25        | 25    | -   | 한국토지주택공사 |    |     |    |                   |
| 6390 | 마산동 | 252 | -  | 0  | 전  | 3,689     | 3,689 | -   | 한국토지주택공사 |    |     |    |                   |
| 6391 | 마산동 | 253 | -  | 0  | 대  | 264       | 264   | -   | 한국토지주택공사 |    |     |    |                   |
| 6392 | 마산동 | 254 | -  | 1  | 장  | 1,837     | 1,837 | -   | 한국토지주택공사 |    |     |    |                   |
| 6393 | 마산동 | 254 | -  | 2  | 전  | 298       | 298   | -   | 한국토지주택공사 |    |     |    |                   |
| 6394 | 마산동 | 254 | -  | 3  | 대  | 873       | 873   | -   | 한국토지주택공사 |    |     |    |                   |
| 6395 | 마산동 | 255 | -  | 1  | 장  | 1,491     | 1,491 | -   | 한국토지주택공사 |    |     |    |                   |
| 6396 | 마산동 | 255 | -  | 2  | 장  | 401       | 401   | -   | 한국토지주택공사 |    |     |    |                   |
| 6397 | 마산동 | 257 | -  | 0  | 전  | 284       | 284   | -   | 한국토지주택공사 |    |     |    |                   |
| 6398 | 마산동 | 258 | -  | 0  | 전  | 367       | 367   | -   | 한국토지주택공사 |    |     |    |                   |
| 6399 | 마산동 | 259 | -  | 0  | 전  | 198       | 198   | -   | 한국토지주택공사 |    |     |    |                   |
| 6400 | 마산동 | 259 | -  | 1  | 구  | 563       | 563   | -   | 한국토지주택공사 |    |     |    |                   |
| 6401 | 마산동 | 259 | -  | 3  | 대  | 555       | 555   | -   | 한국토지주택공사 |    |     |    |                   |
| 6402 | 마산동 | 259 | -  | 5  | 전  | 1,861     | 1,861 | -   | 한국토지주택공사 |    |     |    |                   |
| 6403 | 마산동 | 259 | -  | 6  | 전  | 6,245     | 6,245 | -   | 한국토지주택공사 |    |     |    |                   |
| 6404 | 마산동 | 259 | -  | 7  | 임  | 493       | 493   | -   | 한국토지주택공사 |    |     |    |                   |
| 6405 | 마산동 | 259 | -  | 8  | 대  | 499       | 499   | -   | 한국토지주택공사 |    |     |    |                   |
| 6406 | 마산동 | 259 | -  | 9  | 임  | 603       | 603   | -   | 한국토지주택공사 |    |     |    |                   |
| 6407 | 마산동 | 260 | -  | 0  | 전  | 1,211     | 1,211 | -   | 한국토지주택공사 |    |     |    |                   |
| 6408 | 마산동 | 260 | -  | 1  | 구  | 497       | 497   | -   | 한국토지주택공사 |    |     |    |                   |
| 6409 | 마산동 | 260 | -  | 2  | 전  | 266       | 266   | -   | 한국토지주택공사 |    |     |    |                   |
| 6410 | 마산동 | 261 | -  | 0  | 구  | 168       | 168   | -   | 국(국토해양부) |    |     |    |                   |
| 6411 | 마산동 | 261 | -  | 1  | 전  | 1,280     | 1,280 | -   | 한국토지주택공사 |    |     |    |                   |
| 6412 | 마산동 | 261 | -  | 2  | 전  | 1,658     | 1,658 | -   | 한국토지주택공사 |    |     |    |                   |
| 6413 | 마산동 | 262 | -  | 1  | 전  | 277       | 277   | -   | 한국토지주택공사 |    |     |    |                   |
| 6414 | 마산동 | 262 | -  | 2  | 전  | 1,035     | 1,035 | -   | 한국토지주택공사 |    |     |    |                   |
| 6415 | 마산동 | 262 | -  | 3  | 구  | 249       | 249   | -   | 한국토지주택공사 |    |     |    |                   |
| 6416 | 마산동 | 262 | -  | 4  | 전  | 192       | 192   | -   | 한국토지주택공사 |    |     |    |                   |
| 6417 | 마산동 | 262 | -  | 5  | 대  | 375       | 375   | -   | 한국토지주택공사 |    |     |    |                   |
| 6418 | 마산동 | 262 | -  | 6  | 전  | 947       | 947   | -   | 한국토지주택공사 |    |     |    |                   |
| 6419 | 마산동 | 262 | -  | 7  | 전  | 284       | 284   | -   | 한국토지주택공사 |    |     |    |                   |
| 6420 | 마산동 | 263 | -  | 0  | 전  | 945       | 945   | -   | 한국토지주택공사 |    |     |    |                   |
| 6421 | 마산동 | 266 | -  | 0  | 전  | 727       | 727   | -   | 한국토지주택공사 |    |     |    |                   |
| 6422 | 마산동 | 267 | -  | 0  | 전  | 1,112     | 1,112 | -   | 한국토지주택공사 |    |     |    |                   |
| 6423 | 마산동 | 267 | -  | 1  | 구  | 286       | 286   | -   | 한국토지주택공사 |    |     |    |                   |
| 6424 | 마산동 | 267 | -  | 2  | 전  | 516       | 516   | -   | 한국토지주택공사 |    |     |    |                   |
| 6425 | 마산동 | 268 | -  | 0  | 전  | 488       | 488   | -   | 한국토지주택공사 |    |     |    |                   |
| 6426 | 마산동 | 268 | -  | 1  | 전  | 101       | 101   | -   | 한국토지주택공사 |    |     |    |                   |
| 6427 | 마산동 | 268 | -  | 2  | 대  | 258       | 258   | -   | 한국토지주택공사 |    |     |    |                   |
| 6428 | 마산동 | 268 | -  | 3  | 구  | 33        | 33    | -   | 한국토지주택공사 |    |     |    |                   |
| 6429 | 마산동 | 268 | -  | 4  | 구  | 231       | 231   | -   | 한국토지주택공사 |    |     |    |                   |
| 6430 | 마산동 | 268 | -  | 5  | 전  | 194       | 194   | -   | 한국토지주택공사 |    |     |    |                   |
| 6431 | 마산동 | 268 | -  | 6  | 전  | 213       | 213   | -   | 한국토지주택공사 |    |     |    |                   |



| 연번   | 소재지 | 지번 |     |      | 지목 | 면적(㎡)     |       |       | 소유자      |    | 관계인 |    |                   |
|------|-----|----|-----|------|----|-----------|-------|-------|----------|----|-----|----|-------------------|
|      |     | 산  | 본번  | 부번   |    | 공부상<br>면적 | 편입면적  |       | 성명       | 주소 | 성명  | 주소 | 소유권이외의<br>권리종류및내용 |
|      |     |    |     |      |    |           | 1단계   | 2단계   |          |    |     |    |                   |
| 6432 | 마산동 |    | 268 | - 7  | 전  | 105       | 105   | -     | 한국토지주택공사 |    |     |    |                   |
| 6433 | 마산동 |    | 269 | - 0  | 전  | 291       | 291   | -     | 한국토지주택공사 |    |     |    |                   |
| 6434 | 마산동 |    | 270 | - 0  | 답  | 175       | 175   | -     | 한국토지주택공사 |    |     |    |                   |
| 6435 | 마산동 |    | 271 | - 0  | 대  | 546       | 546   | -     | 한국토지주택공사 |    |     |    |                   |
| 6436 | 마산동 |    | 272 | - 0  | 대  | 110       | 110   | -     | 한국토지주택공사 |    |     |    |                   |
| 6437 | 마산동 |    | 272 | - 1  | 구  | 189       | 189   | -     | 한국토지주택공사 |    |     |    |                   |
| 6438 | 마산동 |    | 273 | - 0  | 대  | 55        | 55    | -     | 한국토지주택공사 |    |     |    |                   |
| 6439 | 마산동 |    | 273 | - 2  | 대  | 595       | 595   | -     | 한국토지주택공사 |    |     |    |                   |
| 6440 | 마산동 |    | 274 | - 0  | 대  | 450       | 450   | -     | 한국토지주택공사 |    |     |    |                   |
| 6441 | 마산동 |    | 276 | - 0  | 대  | 536       |       | 536   | 한국토지주택공사 |    |     |    |                   |
| 6442 | 마산동 |    | 277 | - 1  | 전  | 1,494     |       | 1,494 | 한국토지주택공사 |    |     |    |                   |
| 6443 | 마산동 |    | 277 | - 2  | 전  | 2,341     |       | 2,341 | 한국토지주택공사 |    |     |    |                   |
| 6444 | 마산동 |    | 277 | - 3  | 전  | 83        |       | 83    | 한국토지주택공사 |    |     |    |                   |
| 6445 | 마산동 |    | 277 | - 4  | 전  | 397       |       | 397   | 한국토지주택공사 |    |     |    |                   |
| 6446 | 마산동 |    | 278 | - 0  | 대  | 430       |       | 430   | 한국토지주택공사 |    |     |    |                   |
| 6447 | 마산동 |    | 279 | - 0  | 전  | 317       |       | 317   | 한국토지주택공사 |    |     |    |                   |
| 6448 | 마산동 |    | 280 | - 4  | 도  | 36        |       | 36    | 한국토지주택공사 |    |     |    |                   |
| 6449 | 마산동 |    | 281 | - 1  | 구  | 61        | 61    | -     | 한국토지주택공사 |    |     |    |                   |
| 6450 | 마산동 |    | 281 | - 3  | 전  | 172       |       | 172   | 한국토지주택공사 |    |     |    |                   |
| 6451 | 마산동 |    | 281 | - 5  | 도  | 33        | 33    | -     | 한국토지주택공사 |    |     |    |                   |
| 6452 | 마산동 |    | 281 | - 6  | 도  | 20        | 20    | -     | 한국토지주택공사 |    |     |    |                   |
| 6453 | 마산동 |    | 281 | - 7  | 답  | 1,261     | 1,261 | -     | 한국토지주택공사 |    |     |    |                   |
| 6454 | 마산동 |    | 282 | - 0  | 도  | 73        | 73    | -     | 한국토지주택공사 |    |     |    |                   |
| 6455 | 마산동 |    | 282 | - 1  | 구  | 387       | 387   | -     | 한국토지주택공사 |    |     |    |                   |
| 6456 | 마산동 |    | 282 | - 2  | 장  | 479       | 479   | -     | 한국토지주택공사 |    |     |    |                   |
| 6457 | 마산동 |    | 283 | - 0  | 답  | 1,318     | 1,318 | -     | 조창식      |    |     |    |                   |
| 6458 | 마산동 |    | 283 | - 1  | 도  | 60        | 60    | -     | 조용준      |    |     |    |                   |
| 6459 | 마산동 |    | 283 | - 2  | 도  | 13        | 13    | -     | 조덕중      |    |     |    |                   |
| 6460 | 마산동 |    | 283 | - 3  | 도  | 10        | 10    | -     | 조창식      |    |     |    |                   |
| 6461 | 마산동 |    | 283 | - 4  | 구  | 37        | 37    | -     | 한국토지주택공사 |    |     |    |                   |
| 6462 | 마산동 |    | 284 | - 0  | 전  | 1,329     | 1,329 | -     | 조창식      |    |     |    |                   |
| 6463 | 마산동 |    | 284 | - 1  | 도  | 10        | 10    | -     | 조창식      |    |     |    |                   |
| 6464 | 마산동 |    | 285 | - 2  | 전  | 400       | 400   | -     | 한국토지주택공사 |    |     |    |                   |
| 6465 | 마산동 |    | 285 | - 3  | 전  | 79        | 79    | -     | 한국토지주택공사 |    |     |    |                   |
| 6466 | 마산동 |    | 285 | - 4  | 전  | 721       | 721   | -     | 한국토지주택공사 |    |     |    |                   |
| 6467 | 마산동 |    | 285 | - 5  | 전  | 645       | 645   | -     | 한국토지주택공사 |    |     |    |                   |
| 6468 | 마산동 |    | 285 | - 6  | 전  | 109       | 109   | -     | 한국토지주택공사 |    |     |    |                   |
| 6469 | 마산동 |    | 285 | - 7  | 전  | 311       | 311   | -     | 한국토지주택공사 |    |     |    |                   |
| 6470 | 마산동 |    | 285 | - 9  | 도  | 7         | 7     | -     | 한국토지주택공사 |    |     |    |                   |
| 6471 | 마산동 |    | 285 | - 10 | 도  | 20        | 20    | -     | 한국토지주택공사 |    |     |    |                   |
| 6472 | 마산동 |    | 285 | - 11 | 도  | 50        | 50    | -     | 한국토지주택공사 |    |     |    |                   |
| 6473 | 마산동 |    | 285 | - 12 | 구  | 26        | 26    | -     | 한국토지주택공사 |    |     |    |                   |
| 6474 | 마산동 |    | 285 | - 16 | 구  | 193       | 193   | -     | 한국토지주택공사 |    |     |    |                   |
| 6475 | 마산동 |    | 286 | - 0  | 답  | 992       | 992   | -     | 한국토지주택공사 |    |     |    |                   |
| 6476 | 마산동 |    | 287 | - 0  | 답  | 208       | 208   | -     | 한국토지주택공사 |    |     |    |                   |
| 6477 | 마산동 |    | 288 | - 0  | 답  | 721       | 721   | -     | 한국토지주택공사 |    |     |    |                   |
| 6478 | 마산동 |    | 289 | - 0  | 답  | 1,355     | 1,355 | -     | 한국토지주택공사 |    |     |    |                   |
| 6479 | 마산동 |    | 290 | - 0  | 전  | 635       | 635   | -     | 한국토지주택공사 |    |     |    |                   |
| 6480 | 마산동 |    | 291 | - 0  | 전  | 893       | 893   | -     | 한국토지주택공사 |    |     |    |                   |
| 6481 | 마산동 |    | 292 | - 0  | 답  | 1,726     | 1,726 | -     | 한국토지주택공사 |    |     |    |                   |
| 6482 | 마산동 |    | 293 | - 0  | 목  | 2,949     | 2,949 | -     | 한국토지주택공사 |    |     |    |                   |
| 6483 | 마산동 |    | 294 | - 2  | 답  | 1,028     | 1,028 | -     | 한국토지주택공사 |    |     |    |                   |
| 6484 | 마산동 |    | 296 | - 0  | 전  | 569       |       | 569   | 한국토지주택공사 |    |     |    |                   |
| 6485 | 마산동 |    | 297 | - 0  | 전  | 397       |       | 397   | 한국토지주택공사 |    |     |    |                   |
| 6486 | 마산동 |    | 297 | - 1  | 임  | 288       |       | 288   | 한국토지주택공사 |    |     |    |                   |
| 6487 | 마산동 |    | 299 | - 1  | 장  | 2,913     |       | 2,913 | 한국토지주택공사 |    |     |    |                   |
| 6488 | 마산동 |    | 299 | - 2  | 대  | 1,636     |       | 1,636 | 한국토지주택공사 |    |     |    |                   |
| 6489 | 마산동 |    | 299 | - 3  | 장  | 1,636     |       | 1,636 | 한국토지주택공사 |    |     |    |                   |
| 6490 | 마산동 |    | 300 | - 0  | 답  | 2,334     | 2,334 | -     | 한국토지주택공사 |    |     |    |                   |
| 6491 | 마산동 |    | 301 | - 2  | 전  | 827       | 827   | -     | 한국토지주택공사 |    |     |    |                   |
| 6492 | 마산동 |    | 302 | - 1  | 전  | 1,597     | 1,597 | -     | 한국토지주택공사 |    |     |    |                   |
| 6493 | 마산동 |    | 302 | - 2  | 대  | 658       | 658   | -     | 한국토지주택공사 |    |     |    |                   |
| 6494 | 마산동 |    | 302 | - 4  | 대  | 793       | 793   | -     | 한국토지주택공사 |    |     |    |                   |
| 6495 | 마산동 |    | 302 | - 5  | 전  | 132       | 132   | -     | 한국토지주택공사 |    |     |    |                   |
| 6496 | 마산동 |    | 303 | - 1  | 대  | 429       | 429   | -     | 한국토지주택공사 |    |     |    |                   |

| 연번   | 소재지 | 지번 |     |      | 지목 | 면적(㎡)     |       |       | 소유자      |    | 관계인 |    |                   |
|------|-----|----|-----|------|----|-----------|-------|-------|----------|----|-----|----|-------------------|
|      |     | 산  | 본번  | 부번   |    | 공부상<br>면적 | 편입면적  |       | 성명       | 주소 | 성명  | 주소 | 소유권이외의<br>권리종류및내용 |
|      |     |    |     |      |    |           | 1단계   | 2단계   |          |    |     |    |                   |
| 6497 | 마산동 |    | 303 | - 2  | 전  | 469       | 469   | -     | 한국토지주택공사 |    |     |    |                   |
| 6498 | 마산동 |    | 303 | - 3  | 대  | 843       | 843   | -     | 한국토지주택공사 |    |     |    |                   |
| 6499 | 마산동 |    | 303 | - 4  | 전  | 212       | 212   | -     | 한국토지주택공사 |    |     |    |                   |
| 6500 | 마산동 |    | 303 | - 5  | 전  | 1,505     | 1,505 | -     | 한국토지주택공사 |    |     |    |                   |
| 6501 | 마산동 |    | 304 | - 1  | 대  | 340       | 340   | -     | 한국토지주택공사 |    |     |    |                   |
| 6502 | 마산동 |    | 304 | - 2  | 전  | 2,463     | 2,463 | -     | 한국토지주택공사 |    |     |    |                   |
| 6503 | 마산동 |    | 304 | - 5  | 도  | 23        | 23    | -     | 김포시      |    |     |    |                   |
| 6504 | 마산동 |    | 305 | - 0  | 임  | 1,547     | 1,547 | -     | 한국토지주택공사 |    |     |    |                   |
| 6505 | 마산동 |    | 306 | - 0  | 전  | 410       | 410   | -     | 한국토지주택공사 |    |     |    |                   |
| 6506 | 마산동 |    | 307 | - 0  | 임  | 2,175     | 2,175 | -     | 한국토지주택공사 |    |     |    |                   |
| 6507 | 마산동 |    | 308 | - 0  | 임  | 3,006     | 3,006 | -     | 한국토지주택공사 |    |     |    |                   |
| 6508 | 마산동 |    | 308 | - 1  | 임  | 2,581     | 2,581 | -     | 한국토지주택공사 |    |     |    |                   |
| 6509 | 마산동 |    | 309 | - 0  | 임  | 860       | 860   | -     | 한국토지주택공사 |    |     |    |                   |
| 6510 | 마산동 |    | 310 | - 0  | 임  | 284       | 284   | -     | 한국토지주택공사 |    |     |    |                   |
| 6511 | 마산동 |    | 311 | - 0  | 임  | 1,217     | 1,217 | -     | 한국토지주택공사 |    |     |    |                   |
| 6512 | 마산동 |    | 312 | - 0  | 장  | 1,646     | 1,646 | -     | 한국토지주택공사 |    |     |    |                   |
| 6513 | 마산동 |    | 312 | - 1  | 장  | 1,646     | 1,646 | -     | 한국토지주택공사 |    |     |    |                   |
| 6514 | 마산동 |    | 312 | - 3  | 임  | 46        | 46    | -     | 한국토지주택공사 |    |     |    |                   |
| 6515 | 마산동 |    | 313 | - 2  | 장  | 1,646     | 1,646 | -     | 한국토지주택공사 |    |     |    |                   |
| 6516 | 마산동 |    | 313 | - 7  | 장  | 1,592     | 1,592 | -     | 한국토지주택공사 |    |     |    |                   |
| 6517 | 마산동 |    | 313 | - 15 | 도  | 40        |       | 40    | 한국토지주택공사 |    |     |    |                   |
| 6518 | 마산동 |    | 326 | - 0  | 답  | 241       |       | 241   | 한국토지주택공사 |    |     |    |                   |
| 6519 | 마산동 |    | 328 | - 0  | 임  | 364       | 364   | -     | 한국토지주택공사 |    |     |    |                   |
| 6520 | 마산동 |    | 330 | - 0  | 대  | 499       |       | 499   | 한국토지주택공사 |    |     |    |                   |
| 6521 | 마산동 |    | 332 | - 0  | 대  | 598       |       | 598   | 한국토지주택공사 |    |     |    |                   |
| 6522 | 마산동 |    | 333 | - 0  | 답  | 139       |       | 139   | 한국토지주택공사 |    |     |    |                   |
| 6523 | 마산동 |    | 334 | - 0  | 대  | 425       |       | 425   | 한국토지주택공사 |    |     |    |                   |
| 6524 | 마산동 |    | 334 | - 1  | 장  | 182       |       | 182   | 한국토지주택공사 |    |     |    |                   |
| 6525 | 마산동 |    | 334 | - 2  | 장  | 548       |       | 548   | 한국토지주택공사 |    |     |    |                   |
| 6526 | 마산동 |    | 334 | - 3  | 장  | 826       |       | 826   | 한국토지주택공사 |    |     |    |                   |
| 6527 | 마산동 |    | 334 | - 4  | 대  | 600       |       | 600   | 한국토지주택공사 |    |     |    |                   |
| 6528 | 마산동 |    | 334 | - 5  | 전  | 100       |       | 100   | 한국토지주택공사 |    |     |    |                   |
| 6529 | 마산동 |    | 342 | - 1  | 전  | 1,388     |       | 1,388 | 한국토지주택공사 |    |     |    |                   |
| 6530 | 마산동 |    | 345 | - 0  | 답  | 93        |       | 93    | 한국토지주택공사 |    |     |    |                   |
| 6531 | 마산동 |    | 346 | - 0  | 답  | 403       |       | 403   | 한국토지주택공사 |    |     |    |                   |
| 6532 | 마산동 |    | 355 | - 3  | 답  | 141       |       | 141   | 한국토지주택공사 |    |     |    |                   |
| 6533 | 마산동 |    | 356 | - 2  | 답  | 453       |       | 453   | 한국토지주택공사 |    |     |    |                   |
| 6534 | 마산동 |    | 358 | - 0  | 답  | 992       | 992   | -     | 한국토지주택공사 |    |     |    |                   |
| 6535 | 마산동 |    | 360 | - 1  | 답  | 1,008     | 1,008 | -     | 한국토지주택공사 |    |     |    |                   |
| 6536 | 마산동 |    | 361 | - 2  | 전  | 233       |       | 233   | 한국토지주택공사 |    |     |    |                   |
| 6537 | 마산동 |    | 361 | - 3  | 답  | 1,588     |       | 1,588 | 한국토지주택공사 |    |     |    |                   |
| 6538 | 마산동 |    | 361 | - 5  | 구  | 28        |       | 28    | 한국토지주택공사 |    |     |    |                   |
| 6539 | 마산동 |    | 365 | - 1  | 답  | 1,248     | 1,248 | -     | 한국토지주택공사 |    |     |    |                   |
| 6540 | 마산동 |    | 366 | - 0  | 답  | 902       | 902   | -     | 한국토지주택공사 |    |     |    |                   |
| 6541 | 마산동 |    | 374 | - 5  | 답  | 162       |       | 162   | 한국토지주택공사 |    |     |    |                   |
| 6542 | 마산동 |    | 374 | - 6  | 답  | 1,776     |       | 1,776 | 한국토지주택공사 |    |     |    |                   |
| 6543 | 마산동 |    | 382 | - 0  | 답  | 1,421     | 1,421 | -     | 한국토지주택공사 |    |     |    |                   |
| 6544 | 마산동 |    | 383 | - 2  | 답  | 23        | 23    | -     | 한국토지주택공사 |    |     |    |                   |
| 6545 | 마산동 |    | 384 | - 1  | 도  | 56        |       | 56    | 한국토지주택공사 |    |     |    |                   |
| 6546 | 마산동 |    | 385 | - 0  | 답  | 2,415     |       | 2,415 | 한국토지주택공사 |    |     |    |                   |
| 6547 | 마산동 |    | 385 | - 1  | 도  | 93        |       | 93    | 한국토지주택공사 |    |     |    |                   |
| 6548 | 마산동 |    | 385 | - 2  | 구  | 223       |       | 223   | 한국토지주택공사 |    |     |    |                   |
| 6549 | 마산동 |    | 386 | - 0  | 전  | 2,208     |       | 2,208 | 한국토지주택공사 |    |     |    |                   |
| 6550 | 마산동 |    | 386 | - 1  | 전  | 231       |       | 231   | 한국토지주택공사 |    |     |    |                   |
| 6551 | 마산동 |    | 386 | - 2  | 전  | 374       |       | 374   | 한국토지주택공사 |    |     |    |                   |
| 6552 | 마산동 |    | 386 | - 3  | 전  | 572       |       | 572   | 한국토지주택공사 |    |     |    |                   |
| 6553 | 마산동 |    | 386 | - 4  | 전  | 245       |       | 245   | 한국토지주택공사 |    |     |    |                   |
| 6554 | 마산동 |    | 386 | - 5  | 전  | 423       |       | 423   | 한국토지주택공사 |    |     |    |                   |
| 6555 | 마산동 |    | 386 | - 6  | 구  | 440       |       | 440   | 한국토지주택공사 |    |     |    |                   |
| 6556 | 마산동 |    | 386 | - 7  | 구  | 36        |       | 36    | 한국토지주택공사 |    |     |    |                   |
| 6557 | 마산동 |    | 386 | - 8  | 장  | 2,304     |       | 2,304 | 한국토지주택공사 |    |     |    |                   |
| 6558 | 마산동 |    | 386 | - 9  | 장  | 1,857     |       | 1,857 | 한국토지주택공사 |    |     |    |                   |
| 6559 | 마산동 |    | 387 | - 0  | 전  | 106       |       | 106   | 한국토지주택공사 |    |     |    |                   |
| 6560 | 마산동 |    | 387 | - 1  | 장  | 2,383     |       | 2,383 | 한국토지주택공사 |    |     |    |                   |
| 6561 | 마산동 |    | 387 | - 2  | 장  | 450       |       | 450   | 한국토지주택공사 |    |     |    |                   |

| 연번   | 소재지 | 지번 |     |      | 지목 | 면적(㎡)     |      |       | 소유자      |    | 관계인 |    |                   |
|------|-----|----|-----|------|----|-----------|------|-------|----------|----|-----|----|-------------------|
|      |     | 산  | 본번  | 부번   |    | 공부상<br>면적 | 편입면적 |       | 성명       | 주소 | 성명  | 주소 | 소유권이외의<br>권리종류및내용 |
|      |     |    |     |      |    |           | 1단계  | 2단계   |          |    |     |    |                   |
| 6562 | 마산동 |    | 387 | - 3  | 장  | 2,790     |      | 2,790 | 한국토지주택공사 |    |     |    |                   |
| 6563 | 마산동 |    | 387 | - 4  | 임  | 528       |      | 528   | 한국토지주택공사 |    |     |    |                   |
| 6564 | 마산동 |    | 387 | - 5  | 대  | 1,213     |      | 1,213 | 한국토지주택공사 |    |     |    |                   |
| 6565 | 마산동 |    | 388 | - 0  | 전  | 89        |      | 89    | 한국토지주택공사 |    |     |    |                   |
| 6566 | 마산동 |    | 389 | - 3  | 도  | 43        |      | 43    | 한국토지공사외1 |    |     |    |                   |
| 6567 | 마산동 |    | 389 | - 4  | 대  | 982       |      | 982   | 한국토지주택공사 |    |     |    |                   |
| 6568 | 마산동 |    | 389 | - 5  | 도  | 401       |      | 401   | 한국토지주택공사 |    |     |    |                   |
| 6569 | 마산동 |    | 390 | - 0  | 답  | 443       |      | 443   | 한국토지주택공사 |    |     |    |                   |
| 6570 | 마산동 |    | 390 | - 1  | 도  | 10        |      | 10    | 한국토지주택공사 |    |     |    |                   |
| 6571 | 마산동 |    | 390 | - 2  | 구  | 65        |      | 65    | 한국토지주택공사 |    |     |    |                   |
| 6572 | 마산동 |    | 391 | - 1  | 구  | 77        |      | 77    | 한국토지주택공사 |    |     |    |                   |
| 6573 | 마산동 |    | 391 | - 2  | 대  | 329       |      | 329   | 한국토지주택공사 |    |     |    |                   |
| 6574 | 마산동 |    | 391 | - 3  | 도  | 3         |      | 3     | 한국토지주택공사 |    |     |    |                   |
| 6575 | 마산동 |    | 391 | - 4  | 답  | 152       |      | 152   | 한국토지주택공사 |    |     |    |                   |
| 6576 | 마산동 |    | 391 | - 6  | 도  | 13        |      | 13    | 한국토지주택공사 |    |     |    |                   |
| 6577 | 마산동 |    | 392 | - 0  | 장  | 3,050     |      | 3,050 | 한국토지주택공사 |    |     |    |                   |
| 6578 | 마산동 |    | 394 | - 0  | 장  | 955       |      | 955   | 한국토지주택공사 |    |     |    |                   |
| 6579 | 마산동 |    | 395 | - 0  | 장  | 1,220     |      | 1,220 | 한국토지주택공사 |    |     |    |                   |
| 6580 | 마산동 |    | 395 | - 1  | 대  | 724       |      | 724   | 한국토지주택공사 |    |     |    |                   |
| 6581 | 마산동 |    | 396 | - 1  | 대  | 387       |      | 387   | 한국토지주택공사 |    |     |    |                   |
| 6582 | 마산동 |    | 396 | - 2  | 전  | 655       |      | 655   | 한국토지주택공사 |    |     |    |                   |
| 6583 | 마산동 |    | 396 | - 3  | 장  | 1,290     |      | 1,290 | 한국토지주택공사 |    |     |    |                   |
| 6584 | 마산동 |    | 396 | - 4  | 장  | 2,975     |      | 2,975 | 한국토지주택공사 |    |     |    |                   |
| 6585 | 마산동 |    | 397 | - 0  | 전  | 1,339     |      | 1,339 | 한국토지주택공사 |    |     |    |                   |
| 6586 | 마산동 |    | 398 | - 0  | 전  | 436       |      | 436   | 한국토지주택공사 |    |     |    |                   |
| 6587 | 마산동 |    | 399 | - 0  | 전  | 1,021     |      | 1,021 | 한국토지주택공사 |    |     |    |                   |
| 6588 | 마산동 |    | 400 | - 0  | 장  | 978       |      | 978   | 한국토지주택공사 |    |     |    |                   |
| 6589 | 마산동 |    | 400 | - 1  | 장  | 1,557     |      | 1,557 | 한국토지주택공사 |    |     |    |                   |
| 6590 | 마산동 |    | 400 | - 2  | 전  | 998       |      | 998   | 한국토지주택공사 |    |     |    |                   |
| 6591 | 마산동 |    | 400 | - 3  | 도  | 20        |      | 20    | 한국토지주택공사 |    |     |    |                   |
| 6592 | 마산동 |    | 400 | - 4  | 도  | 13        |      | 13    | 한국토지주택공사 |    |     |    |                   |
| 6593 | 마산동 |    | 400 | - 5  | 도  | 44        |      | 44    | 한국토지주택공사 |    |     |    |                   |
| 6594 | 마산동 |    | 401 | - 0  | 임  | 268       |      | 268   | 한국토지주택공사 |    |     |    |                   |
| 6595 | 마산동 |    | 402 | - 0  | 임  | 344       |      | 344   | 한국토지주택공사 |    |     |    |                   |
| 6596 | 마산동 |    | 403 | - 0  | 전  | 1,297     |      | 1,297 | 한국토지주택공사 |    |     |    |                   |
| 6597 | 마산동 |    | 403 | - 1  | 전  | 578       |      | 578   | 한국토지주택공사 |    |     |    |                   |
| 6598 | 마산동 |    | 403 | - 2  | 전  | 1,057     |      | 1,057 | 한국토지주택공사 |    |     |    |                   |
| 6599 | 마산동 |    | 403 | - 3  | 전  | 351       |      | 351   | 한국토지주택공사 |    |     |    |                   |
| 6600 | 마산동 |    | 404 | - 0  | 답  | 129       |      | 129   | 한국토지주택공사 |    |     |    |                   |
| 6601 | 마산동 |    | 405 | - 0  | 대  | 826       |      | 826   | 한국토지주택공사 |    |     |    |                   |
| 6602 | 마산동 |    | 405 | - 1  | 장  | 3,273     |      | 3,273 | 한국토지주택공사 |    |     |    |                   |
| 6603 | 마산동 |    | 405 | - 2  | 도  | 201       |      | 201   | 한국토지주택공사 |    |     |    |                   |
| 6604 | 마산동 |    | 405 | - 3  | 대  | 407       |      | 407   | 한국토지주택공사 |    |     |    |                   |
| 6605 | 마산동 |    | 405 | - 4  | 장  | 1,650     |      | 1,650 | 한국토지주택공사 |    |     |    |                   |
| 6606 | 마산동 |    | 405 | - 5  | 도  | 372       |      | 372   | 한국토지주택공사 |    |     |    |                   |
| 6607 | 마산동 |    | 405 | - 6  | 장  | 2,057     |      | 2,057 | 한국토지주택공사 |    |     |    |                   |
| 6608 | 마산동 |    | 405 | - 7  | 도  | 230       |      | 230   | 한국토지주택공사 |    |     |    |                   |
| 6609 | 마산동 |    | 405 | - 8  | 장  | 1,368     |      | 1,368 | 한국토지주택공사 |    |     |    |                   |
| 6610 | 마산동 |    | 405 | - 9  | 장  | 1,343     |      | 1,343 | 한국토지주택공사 |    |     |    |                   |
| 6611 | 마산동 |    | 405 | - 10 | 도  | 221       |      | 221   | 한국토지주택공사 |    |     |    |                   |
| 6612 | 마산동 |    | 405 | - 11 | 장  | 1,705     |      | 1,705 | 한국토지주택공사 |    |     |    |                   |
| 6613 | 마산동 |    | 405 | - 12 | 도  | 225       |      | 225   | 한국토지주택공사 |    |     |    |                   |
| 6614 | 마산동 |    | 405 | - 13 | 임  | 5,144     |      | 5,144 | 한국토지주택공사 |    |     |    |                   |
| 6615 | 마산동 |    | 405 | - 14 | 장  | 2,664     |      | 2,664 | 한국토지주택공사 |    |     |    |                   |
| 6616 | 마산동 |    | 405 | - 15 | 임  | 526       |      | 526   | 한국토지주택공사 |    |     |    |                   |
| 6617 | 마산동 |    | 405 | - 16 | 대  | 330       |      | 330   | 한국토지주택공사 |    |     |    |                   |
| 6618 | 마산동 |    | 405 | - 17 | 장  | 302       |      | 302   | 한국토지주택공사 |    |     |    |                   |
| 6619 | 마산동 |    | 406 | - 1  | 임  | 201       |      | 201   | 한국토지주택공사 |    |     |    |                   |
| 6620 | 마산동 |    | 407 | - 0  | 답  | 169       |      | 169   | 한국토지주택공사 |    |     |    |                   |
| 6621 | 마산동 |    | 408 | - 0  | 전  | 605       |      | 605   | 한국토지주택공사 |    |     |    |                   |
| 6622 | 마산동 |    | 409 | - 1  | 전  | 481       |      | 481   | 한국토지주택공사 |    |     |    |                   |
| 6623 | 마산동 |    | 409 | - 2  | 답  | 507       |      | 507   | 한국토지주택공사 |    |     |    |                   |
| 6624 | 마산동 |    | 409 | - 3  | 대  | 816       |      | 816   | 한국토지주택공사 |    |     |    |                   |
| 6625 | 마산동 |    | 409 | - 4  | 전  | 727       |      | 727   | 한국토지주택공사 |    |     |    |                   |
| 6626 | 마산동 |    | 409 | - 5  | 답  | 2,333     |      | 2,333 | 한국토지주택공사 |    |     |    |                   |

| 연번   | 소재지 | 지번 |     |      | 지목 | 면적(㎡)     |       |       | 소유자      |    | 관계인 |    |                   |
|------|-----|----|-----|------|----|-----------|-------|-------|----------|----|-----|----|-------------------|
|      |     | 산  | 본번  | 부번   |    | 공부상<br>면적 | 편입면적  |       | 성명       | 주소 | 성명  | 주소 | 소유권이외의<br>권리종류및내용 |
|      |     |    |     |      |    |           | 1단계   | 2단계   |          |    |     |    |                   |
| 6627 | 마산동 |    | 409 | - 7  | 전  | 2,142     |       | 2,142 | 한국토지주택공사 |    |     |    |                   |
| 6628 | 마산동 |    | 409 | - 10 | 장  | 303       |       | 303   | 한국토지주택공사 |    |     |    |                   |
| 6629 | 마산동 |    | 409 | - 11 | 전  | 2,506     |       | 2,506 | 한국토지주택공사 |    |     |    |                   |
| 6630 | 마산동 |    | 409 | - 12 | 답  | 2,976     |       | 2,976 | 한국토지주택공사 |    |     |    |                   |
| 6631 | 마산동 |    | 409 | - 13 | 도  | 33        |       | 33    | 한국토지주택공사 |    |     |    |                   |
| 6632 | 마산동 |    | 409 | - 15 | 답  | 657       |       | 657   | 한국토지주택공사 |    |     |    |                   |
| 6633 | 마산동 |    | 409 | - 16 | 답  | 204       | 204   | -     | 한국토지주택공사 |    |     |    |                   |
| 6634 | 마산동 |    | 409 | - 17 | 장  | 2,614     |       | 2,614 | 한국토지주택공사 |    |     |    |                   |
| 6635 | 마산동 |    | 409 | - 18 | 장  | 830       |       | 830   | 한국토지주택공사 |    |     |    |                   |
| 6636 | 마산동 |    | 409 | - 19 | 대  | 632       |       | 632   | 한국토지주택공사 |    |     |    |                   |
| 6637 | 마산동 |    | 409 | - 21 | 도  | 57        |       | 57    | 한국토지주택공사 |    |     |    |                   |
| 6638 | 마산동 |    | 409 | - 24 | 장  | 1,487     |       | 1,487 | 한국토지주택공사 |    |     |    |                   |
| 6639 | 마산동 |    | 409 | - 25 | 임  | 286       |       | 286   | 한국토지주택공사 |    |     |    |                   |
| 6640 | 마산동 |    | 409 | - 29 | 대  | 682       |       | 682   | 한국토지주택공사 |    |     |    |                   |
| 6641 | 마산동 |    | 409 | - 30 | 대  | 990       |       | 990   | 한국토지주택공사 |    |     |    |                   |
| 6642 | 마산동 |    | 409 | - 31 | 대  | 796       |       | 796   | 한국토지주택공사 |    |     |    |                   |
| 6643 | 마산동 |    | 409 | - 32 | 장  | 838       |       | 838   | 한국토지주택공사 |    |     |    |                   |
| 6644 | 마산동 |    | 409 | - 33 | 대  | 706       |       | 706   | 한국토지주택공사 |    |     |    |                   |
| 6645 | 마산동 |    | 409 | - 34 | 대  | 671       |       | 671   | 한국토지주택공사 |    |     |    |                   |
| 6646 | 마산동 |    | 409 | - 36 | 도  | 1,057     |       | 1,057 | 한국토지주택공사 |    |     |    |                   |
| 6647 | 마산동 |    | 409 | - 37 | 전  | 168       | 168   | -     | 한국토지주택공사 |    |     |    |                   |
| 6648 | 마산동 |    | 409 | - 38 | 도  | 61        |       | 61    | 한국토지주택공사 |    |     |    |                   |
| 6649 | 마산동 |    | 409 | - 40 | 대  | 156       |       | 156   | 한국토지주택공사 |    |     |    |                   |
| 6650 | 마산동 |    | 409 | - 41 | 답  | 200       |       | 200   | 한국토지주택공사 |    |     |    |                   |
| 6651 | 마산동 |    | 409 | - 42 | 전  | 854       |       | 854   | 한국토지주택공사 |    |     |    |                   |
| 6652 | 마산동 |    | 409 | - 44 | 장  | 2,814     |       | 2,814 | 한국토지주택공사 |    |     |    |                   |
| 6653 | 마산동 |    | 409 | - 45 | 장  | 1,772     |       | 1,772 | 한국토지주택공사 |    |     |    |                   |
| 6654 | 마산동 |    | 409 | - 46 | 임  | 2,406     |       | 2,406 | 한국토지주택공사 |    |     |    |                   |
| 6655 | 마산동 |    | 409 | - 47 | 임  | 992       |       | 992   | 한국토지주택공사 |    |     |    |                   |
| 6656 | 마산동 |    | 409 | - 48 | 임  | 116       |       | 116   | 한국토지주택공사 |    |     |    |                   |
| 6657 | 마산동 |    | 409 | - 49 | 장  | 116       |       | 116   | 한국토지주택공사 |    |     |    |                   |
| 6658 | 마산동 |    | 409 | - 50 | 전  | 1,264     |       | 1,264 | 한국토지주택공사 |    |     |    |                   |
| 6659 | 마산동 |    | 409 | - 51 | 도  | 145       |       | 145   | 한국토지주택공사 |    |     |    |                   |
| 6660 | 마산동 |    | 409 | - 52 | 장  | 662       |       | 662   | 한국토지주택공사 |    |     |    |                   |
| 6661 | 마산동 |    | 409 | - 53 | 전  | 268       |       | 268   | 한국토지주택공사 |    |     |    |                   |
| 6662 | 마산동 |    | 409 | - 54 | 전  | 723       |       | 723   | 한국토지주택공사 |    |     |    |                   |
| 6663 | 마산동 |    | 409 | - 56 | 장  | 3,358     |       | 3,358 | 한국토지주택공사 |    |     |    |                   |
| 6664 | 마산동 |    | 409 | - 57 | 답  | 245       |       | 245   | 한국토지주택공사 |    |     |    |                   |
| 6665 | 마산동 |    | 409 | - 58 | 답  | 1,378     |       | 1,378 | 한국토지주택공사 |    |     |    |                   |
| 6666 | 마산동 |    | 410 | - 1  | 도  | 50        |       | 50    | 한국토지주택공사 |    |     |    |                   |
| 6667 | 마산동 |    | 410 | - 2  | 도  | 7         |       | 7     | 한국토지주택공사 |    |     |    |                   |
| 6668 | 마산동 |    | 411 | - 0  | 전  | 595       | 595   | -     | 한국토지주택공사 |    |     |    |                   |
| 6669 | 마산동 |    | 412 | - 0  | 전  | 631       | 631   | -     | 한국토지주택공사 |    |     |    |                   |
| 6670 | 마산동 |    | 412 | - 1  | 도  | 23        | 23    | -     | 한국토지주택공사 |    |     |    |                   |
| 6671 | 마산동 |    | 412 | - 2  | 구  | 273       | 273   | -     | 한국토지주택공사 |    |     |    |                   |
| 6672 | 마산동 |    | 412 | - 3  | 전  | 382       | 382   | -     | 한국토지주택공사 |    |     |    |                   |
| 6673 | 마산동 |    | 413 | - 0  | 답  | 1,514     | 1,514 | -     | 한국토지주택공사 |    |     |    |                   |
| 6674 | 마산동 |    | 413 | - 1  | 도  | 43        | 43    | -     | 한국토지주택공사 |    |     |    |                   |
| 6675 | 마산동 |    | 414 | - 0  | 답  | 40        | 40    | -     | 한국토지주택공사 |    |     |    |                   |
| 6676 | 마산동 |    | 415 | - 0  | 답  | 745       | 745   | -     | 한국토지주택공사 |    |     |    |                   |
| 6677 | 마산동 |    | 415 | - 2  | 답  | 1,000     |       | 1,000 | 한국토지주택공사 |    |     |    |                   |
| 6678 | 마산동 |    | 417 | - 0  | 답  | 800       |       | 800   | 조창식외2    |    |     |    |                   |
| 6679 | 마산동 |    | 418 | - 1  | 장  | 1,360     |       | 1,360 | 한국토지주택공사 |    |     |    |                   |
| 6680 | 마산동 |    | 418 | - 7  | 장  | 1,310     |       | 1,310 | 한국토지주택공사 |    |     |    |                   |
| 6681 | 마산동 |    | 418 | - 8  | 도  | 707       |       | 707   | 한국토지주택공사 |    |     |    |                   |
| 6682 | 마산동 |    | 419 | - 1  | 전  | 1,521     |       | 1,521 | 한국토지주택공사 |    |     |    |                   |
| 6683 | 마산동 |    | 419 | - 3  | 대  | 538       |       | 538   | 한국토지주택공사 |    |     |    |                   |
| 6684 | 마산동 |    | 419 | - 4  | 장  | 1,094     |       | 1,094 | 한국토지주택공사 |    |     |    |                   |
| 6685 | 마산동 |    | 419 | - 5  | 전  | 1,398     |       | 1,398 | 한국토지주택공사 |    |     |    |                   |
| 6686 | 마산동 |    | 419 | - 8  | 대  | 272       |       | 272   | 한국토지주택공사 |    |     |    |                   |
| 6687 | 마산동 |    | 419 | - 9  | 대  | 500       |       | 500   | 한국토지주택공사 |    |     |    |                   |
| 6688 | 마산동 |    | 419 | - 10 | 대  | 107       |       | 107   | 한국토지주택공사 |    |     |    |                   |
| 6689 | 마산동 |    | 419 | - 17 | 장  | 1,340     |       | 1,340 | 한국토지주택공사 |    |     |    |                   |
| 6690 | 마산동 |    | 419 | - 19 | 답  | 16        |       | 16    | 한국토지주택공사 |    |     |    |                   |
| 6691 | 마산동 |    | 420 | - 0  | 답  | 645       |       | 645   | 한국토지주택공사 |    |     |    |                   |

| 연번   | 소재지 | 지번  |    |    | 지목 | 면적(㎡)     |      |       | 소유자                     |    | 관계인 |    |                   |
|------|-----|-----|----|----|----|-----------|------|-------|-------------------------|----|-----|----|-------------------|
|      |     | 산   | 본번 | 부번 |    | 공부상<br>면적 | 편입면적 |       | 성명                      | 주소 | 성명  | 주소 | 소유권이외의<br>권리종류및내용 |
|      |     |     |    |    |    |           | 1단계  | 2단계   |                         |    |     |    |                   |
| 6692 | 마산동 | 421 | -  | 0  | 답  | 311       |      | 311   | 한국토지주택공사                |    |     |    |                   |
| 6693 | 마산동 | 422 | -  | 0  | 목  | 1,135     |      | 1,135 | 한국토지주택공사                |    |     |    |                   |
| 6694 | 마산동 | 422 | -  | 1  | 임  | 863       |      | 863   | 한국토지주택공사                |    |     |    |                   |
| 6695 | 마산동 | 422 | -  | 2  | 전  | 2,426     |      | 2,426 | 한국토지주택공사                |    |     |    |                   |
| 6696 | 마산동 | 422 | -  | 3  | 목  | 1,798     |      | 1,798 | 한국토지주택공사                |    |     |    |                   |
| 6697 | 마산동 | 422 | -  | 4  | 도  | 13        |      | 13    | 한국토지주택공사                |    |     |    |                   |
| 6698 | 마산동 | 422 | -  | 5  | 전  | 339       |      | 339   | 한국토지주택공사                |    |     |    |                   |
| 6699 | 마산동 | 423 | -  | 0  | 대  | 803       |      | 803   | 한국토지주택공사                |    |     |    |                   |
| 6700 | 마산동 | 423 | -  | 1  | 장  | 1,585     |      | 1,585 | 한국토지주택공사                |    |     |    |                   |
| 6701 | 마산동 | 423 | -  | 2  | 전  | 1,002     |      | 1,002 | 한국토지주택공사                |    |     |    |                   |
| 6702 | 마산동 | 423 | -  | 3  | 도  | 106       |      | 106   | 한국토지주택공사                |    |     |    |                   |
| 6703 | 마산동 | 423 | -  | 4  | 도  | 64        |      | 64    | 한국토지주택공사                |    |     |    |                   |
| 6704 | 마산동 | 423 | -  | 5  | 전  | 2,692     |      | 2,692 | 한국토지주택공사                |    |     |    |                   |
| 6705 | 마산동 | 427 | -  | 1  | 임  | 364       |      | 364   | 한국토지주택공사                |    |     |    |                   |
| 6706 | 마산동 | 427 | -  | 2  | 과  | 1,345     |      | 1,345 | 한국토지주택공사                |    |     |    |                   |
| 6707 | 마산동 | 428 | -  | 0  | 답  | 565       |      | 565   | 한국토지주택공사                |    |     |    |                   |
| 6708 | 마산동 | 429 | -  | 3  | 답  | 3,880     |      | 3,880 | 한국토지주택공사                |    |     |    |                   |
| 6709 | 마산동 | 429 | -  | 4  | 답  | 118       |      | 118   | 한국토지주택공사                |    |     |    |                   |
| 6710 | 마산동 | 429 | -  | 5  | 구  | 1,095     |      | 1,095 | 한국토지주택공사                |    |     |    |                   |
| 6711 | 마산동 | 429 | -  | 6  | 답  | 1,106     |      | 1,106 | 한국토지주택공사                |    |     |    |                   |
| 6712 | 마산동 | 429 | -  | 8  | 답  | 2,215     |      | 2,215 | 한국토지주택공사                |    |     |    |                   |
| 6713 | 마산동 | 429 | -  | 9  | 답  | 1,753     |      | 1,753 | 한국토지주택공사                |    |     |    |                   |
| 6714 | 마산동 | 430 | -  | 0  | 답  | 122       |      | 122   | 한국토지주택공사                |    |     |    |                   |
| 6715 | 마산동 | 430 | -  | 1  | 도  | 304       |      | 304   | 한국토지주택공사                |    |     |    |                   |
| 6716 | 마산동 | 430 | -  | 2  | 답  | 496       |      | 496   | 한국토지주택공사                |    |     |    |                   |
| 6717 | 마산동 | 431 | -  | 0  | 답  | 605       |      | 605   | 한국토지주택공사                |    |     |    |                   |
| 6718 | 마산동 | 431 | -  | 1  | 도  | 205       |      | 205   | 한국토지주택공사                |    |     |    |                   |
| 6719 | 마산동 | 431 | -  | 2  | 대  | 660       |      | 660   | 한국토지주택공사                |    |     |    |                   |
| 6720 | 마산동 | 431 | -  | 3  | 답  | 1,623     |      | 1,623 | 한국토지주택공사                |    |     |    |                   |
| 6721 | 마산동 | 431 | -  | 4  | 잡  | 350       |      | 350   | 한국토지주택공사                |    |     |    |                   |
| 6722 | 마산동 | 431 | -  | 5  | 답  | 3,640     |      | 3,640 | 한국토지주택공사                |    |     |    |                   |
| 6723 | 마산동 | 431 | -  | 6  | 답  | 2,301     |      | 2,301 | 한국토지주택공사                |    |     |    |                   |
| 6724 | 마산동 | 431 | -  | 7  | 잡  | 294       |      | 294   | 한국토지주택공사                |    |     |    |                   |
| 6725 | 마산동 | 431 | -  | 8  | 답  | 337       |      | 337   | 한국토지주택공사                |    |     |    |                   |
| 6726 | 마산동 | 431 | -  | 9  | 전  | 3,531     |      | 3,531 | 한국토지주택공사                |    |     |    |                   |
| 6727 | 마산동 | 431 | -  | 10 | 답  | 205       |      | 205   | 한국토지주택공사                |    |     |    |                   |
| 6728 | 마산동 | 431 | -  | 11 | 답  | 3,028     |      | 3,028 | 한국토지주택공사                |    |     |    |                   |
| 6729 | 마산동 | 431 | -  | 12 | 답  | 298       |      | 298   | 한국토지주택공사                |    |     |    |                   |
| 6730 | 마산동 | 431 | -  | 13 | 답  | 1,702     |      | 1,702 | 한국토지주택공사                |    |     |    |                   |
| 6731 | 마산동 | 431 | -  | 14 | 답  | 585       |      | 585   | 한국토지주택공사                |    |     |    |                   |
| 6732 | 마산동 | 431 | -  | 15 | 답  | 2,145     |      | 2,145 | 한국토지주택공사                |    |     |    |                   |
| 6733 | 마산동 | 431 | -  | 16 | 도  | 13        |      | 13    | 한국토지주택공사                |    |     |    |                   |
| 6734 | 마산동 | 431 | -  | 17 | 도  | 3         |      | 3     | 한국토지주택공사                |    |     |    |                   |
| 6735 | 마산동 | 431 | -  | 18 | 전  | 621       |      | 621   | 한국토지주택공사                |    |     |    |                   |
| 6736 | 마산동 | 431 | -  | 19 | 답  | 106       |      | 106   | 한국토지주택공사                |    |     |    |                   |
| 6737 | 마산동 | 431 | -  | 20 | 답  | 4,456     |      | 4,456 | 한국토지주택공사                |    |     |    |                   |
| 6738 | 마산동 | 431 | -  | 21 | 전  | 669       |      | 669   | 한국토지주택공사                |    |     |    |                   |
| 6739 | 마산동 | 432 | -  | 0  | 대  | 962       |      | 962   | 대한예수교장로회김포<br>전원교회(김명군) |    |     |    |                   |
| 6740 | 마산동 | 432 | -  | 1  | 답  | 456       |      | 456   | 한상역                     |    |     |    |                   |
| 6741 | 마산동 | 432 | -  | 12 | 도  | 18        |      | 18    | 한국토지주택공사                |    |     |    |                   |
| 6742 | 마산동 | 432 | -  | 13 | 대  | 956       |      | 956   | 대한예수교장로회김포<br>전원교회(김명군) |    |     |    |                   |
| 6743 | 마산동 | 432 | -  | 14 | 도  | 24        |      | 24    | 한상역                     |    |     |    |                   |
| 6744 | 마산동 | 432 | -  | 15 | 답  | 109       |      | 109   | 한상역                     |    |     |    |                   |
| 6745 | 마산동 | 432 | -  | 17 | 대  | 12        |      | 12    | 대한예수교장로회김포<br>전원교회(김명군) |    |     |    |                   |
| 6746 | 마산동 | 433 | -  | 5  | 구  | 1,582     |      | 1,582 | 국(국토해양부)                |    |     |    |                   |
| 6747 | 마산동 | 433 | -  | 6  | 구  | 321       |      | 321   | 한국토지주택공사                |    |     |    |                   |
| 6748 | 마산동 | 434 | -  | 0  | 도  | 252       |      | 252   | 국(국토해양부)                |    |     |    |                   |
| 6749 | 마산동 | 436 | -  | 0  | 도  | 972       |      | 972   | 국(국토해양부)                |    |     |    |                   |
| 6750 | 마산동 | 436 | -  | 1  | 도  | 471       |      | 471   | 국(국토해양부)                |    |     |    |                   |
| 6751 | 마산동 | 437 | -  | 4  | 과  | 298       | 298  | -     | 한국토지주택공사                |    |     |    |                   |
| 6752 | 마산동 | 437 | -  | 5  | 과  | 703       | 703  | -     | 한국토지주택공사                |    |     |    |                   |
| 6753 | 마산동 | 437 | -  | 6  | 과  | 160       | 160  | -     | 한국토지주택공사                |    |     |    |                   |
| 6754 | 마산동 | 437 | -  | 7  | 도  | 110       |      | 110   | 한국토지주택공사                |    |     |    |                   |

| 연번   | 소재지 | 지번 |     |     | 지목 | 면적(㎡)     |       | 소유자   |            | 관계인 |    |    |                   |
|------|-----|----|-----|-----|----|-----------|-------|-------|------------|-----|----|----|-------------------|
|      |     | 산  | 본번  | 부번  |    | 공부상<br>면적 | 편입면적  |       | 성명         | 주소  | 성명 | 주소 | 소유권이외의<br>권리종류및내용 |
|      |     |    |     |     |    |           | 1단계   | 2단계   |            |     |    |    |                   |
| 6755 | 마산동 |    | 439 | - 4 | 도  | 6,187     |       | 6,187 | 국(국토해양부)   |     |    |    |                   |
| 6756 | 마산동 |    | 441 | - 0 | 도  | 30        |       | 30    | 한국토지주택공사   |     |    |    |                   |
| 6757 | 마산동 |    | 442 | - 0 | 도  | 804       |       | 804   | 국(국토해양부)   |     |    |    |                   |
| 6758 | 마산동 |    | 444 | - 0 | 도  | 50        |       | 50    | 한국토지주택공사   |     |    |    |                   |
| 6759 | 마산동 |    | 444 | - 1 | 도  | 18        |       | 18    | 국(국토해양부)   |     |    |    |                   |
| 6760 | 마산동 |    | 445 | - 0 | 도  |           |       | -     | 국(국토해양부)   |     |    |    |                   |
| 6761 | 마산동 |    | 446 | - 0 | 도  | 826       |       | 826   | 국(국토해양부)   |     |    |    |                   |
| 6762 | 마산동 |    | 450 | - 0 | 도  | 397       |       | 397   | 국(국토해양부)   |     |    |    |                   |
| 6763 | 마산동 |    | 451 | - 0 | 도  | 833       |       | 833   | 국(국토해양부)   |     |    |    |                   |
| 6764 | 마산동 |    | 456 | - 0 | 도  | 1,121     |       | 1,121 | 국(국토해양부)   |     |    |    |                   |
| 6765 | 마산동 |    | 456 | - 1 | 구  | 1,986     |       | 1,986 | 국(국토해양부)   |     |    |    |                   |
| 6766 | 마산동 |    | 457 | - 0 | 답  | 27        |       | 27    | 한국토지주택공사   |     |    |    |                   |
| 6767 | 마산동 |    | 458 | - 0 | 구  | 136       |       | 136   | 국(농림수산식품부) |     |    |    |                   |
| 6768 | 마산동 |    | 459 | - 0 | 답  | 1,617     |       | 1,617 | 한국토지주택공사   |     |    |    |                   |
| 6769 | 마산동 |    | 460 | - 0 | 답  | 1,507     |       | 1,507 | 한국토지주택공사   |     |    |    |                   |
| 6770 | 마산동 |    | 461 | - 0 | 답  | 655       |       | 655   | 한국토지주택공사   |     |    |    |                   |
| 6771 | 마산동 |    | 462 | - 0 | 답  | 535       |       | 535   | 한국토지주택공사   |     |    |    |                   |
| 6772 | 마산동 |    | 463 | - 0 | 답  | 202       |       | 202   | 한국토지주택공사   |     |    |    |                   |
| 6773 | 마산동 |    | 464 | - 0 | 답  | 103       |       | 103   | 한국토지주택공사   |     |    |    |                   |
| 6774 | 마산동 |    | 465 | - 0 | 답  | 291       |       | 291   | 한국토지주택공사   |     |    |    |                   |
| 6775 | 마산동 |    | 466 | - 0 | 구  | 469       |       | 469   | 국(농림수산식품부) |     |    |    |                   |
| 6776 | 마산동 |    | 467 | - 0 | 도  | 193       |       | 193   | 국(농림수산식품부) |     |    |    |                   |
| 6777 | 마산동 |    | 469 | - 0 | 구  | 675       |       | 675   | 국(농림수산식품부) |     |    |    |                   |
| 6778 | 마산동 |    | 473 | - 0 | 답  | 2,825     |       | 2,825 | 한국토지주택공사   |     |    |    |                   |
| 6779 | 마산동 |    | 474 | - 0 | 답  | 653       |       | 653   | 한국토지주택공사   |     |    |    |                   |
| 6780 | 마산동 |    | 474 | - 1 | 답  | 1,000     |       | 1,000 | 한국토지주택공사   |     |    |    |                   |
| 6781 | 마산동 |    | 475 | - 0 | 전  | 1,779     |       | 1,779 | 한국토지주택공사   |     |    |    |                   |
| 6782 | 마산동 |    | 476 | - 0 | 답  | 1,972     |       | 1,972 | 한국토지주택공사   |     |    |    |                   |
| 6783 | 마산동 |    | 477 | - 0 | 답  | 901       |       | 901   | 한국토지주택공사   |     |    |    |                   |
| 6784 | 마산동 |    | 478 | - 0 | 답  | 3,198     |       | 3,198 | 한국토지주택공사   |     |    |    |                   |
| 6785 | 마산동 |    | 479 | - 0 | 답  | 3,564     |       | 3,564 | 한국토지주택공사   |     |    |    |                   |
| 6786 | 마산동 |    | 480 | - 0 | 답  | 2,949     |       | 2,949 | 한국토지주택공사   |     |    |    |                   |
| 6787 | 마산동 |    | 481 | - 0 | 답  | 2,232     |       | 2,232 | 한국토지주택공사   |     |    |    |                   |
| 6788 | 마산동 |    | 482 | - 0 | 답  | 1,615     |       | 1,615 | 한국토지주택공사   |     |    |    |                   |
| 6789 | 마산동 |    | 483 | - 0 | 구  | 1,052     |       | 1,052 | 국(농림수산식품부) |     |    |    |                   |
| 6790 | 마산동 |    | 484 | - 0 | 도  | 1,793     |       | 1,793 | 국(농림수산식품부) |     |    |    |                   |
| 6791 | 마산동 |    | 485 | - 0 | 구  | 1,044     |       | 1,044 | 국(농림수산식품부) |     |    |    |                   |
| 6792 | 마산동 |    | 486 | - 0 | 구  | 712       |       | 712   | 국(농림수산식품부) |     |    |    |                   |
| 6793 | 마산동 |    | 487 | - 0 | 도  | 1,646     |       | 1,646 | 국(농림수산식품부) |     |    |    |                   |
| 6794 | 마산동 |    | 488 | - 0 | 답  | 5,006     |       | 5,006 | 한국토지주택공사   |     |    |    |                   |
| 6795 | 마산동 |    | 489 | - 0 | 답  | 1,299     |       | 1,299 | 한국토지주택공사   |     |    |    |                   |
| 6796 | 마산동 |    | 490 | - 0 | 답  | 1,669     |       | 1,669 | 한국토지주택공사   |     |    |    |                   |
| 6797 | 마산동 |    | 491 | - 0 | 답  | 2,995     |       | 2,995 | 한국토지주택공사   |     |    |    |                   |
| 6798 | 마산동 |    | 492 | - 0 | 답  | 2,865     |       | 2,865 | 한국토지주택공사   |     |    |    |                   |
| 6799 | 마산동 |    | 494 | - 0 | 답  | 2,986     | 2,986 | -     | 한국토지주택공사   |     |    |    |                   |
| 6800 | 마산동 |    | 495 | - 0 | 답  | 2,867     | 2,867 | -     | 한국토지주택공사   |     |    |    |                   |
| 6801 | 마산동 |    | 496 | - 0 | 답  | 829       | 829   | -     | 한국토지주택공사   |     |    |    |                   |
| 6802 | 마산동 |    | 497 | - 0 | 답  | 2,134     | 2,134 | -     | 한국토지주택공사   |     |    |    |                   |
| 6803 | 마산동 |    | 498 | - 0 | 도  | 1,167     | 1,167 | -     | 국(농림수산식품부) |     |    |    |                   |
| 6804 | 마산동 |    | 499 | - 0 | 구  | 177       | 177   | -     | 국(농림수산식품부) |     |    |    |                   |
| 6805 | 마산동 |    | 502 | - 0 | 답  | 2,522     | 2,522 | -     | 한국토지주택공사   |     |    |    |                   |
| 6806 | 마산동 |    | 503 | - 0 | 답  | 2,994     | 2,994 | -     | 한국토지주택공사   |     |    |    |                   |
| 6807 | 마산동 |    | 508 | - 0 | 도  | 1,124     | 1,124 | -     | 국(농림수산식품부) |     |    |    |                   |
| 6808 | 마산동 |    | 509 | - 0 | 답  | 2,220     | 2,220 | -     | 한국토지주택공사   |     |    |    |                   |
| 6809 | 마산동 |    | 510 | - 0 | 답  | 2,167     | 2,167 | -     | 한국토지주택공사   |     |    |    |                   |
| 6810 | 마산동 |    | 511 | - 0 | 답  | 2,981     | 2,981 | -     | 한국토지주택공사   |     |    |    |                   |
| 6811 | 마산동 |    | 512 | - 0 | 답  | 768       | 768   | -     | 한국토지주택공사   |     |    |    |                   |
| 6812 | 마산동 |    | 513 | - 0 | 답  | 2,144     | 2,144 | -     | 한국토지주택공사   |     |    |    |                   |
| 6813 | 마산동 |    | 515 | - 0 | 답  | 2,824     |       | 2,824 | 한국토지주택공사   |     |    |    |                   |
| 6814 | 마산동 |    | 516 | - 0 | 답  | 3,039     |       | 3,039 | 한국토지주택공사   |     |    |    |                   |
| 6815 | 마산동 |    | 517 | - 0 | 답  | 1,080     |       | 1,080 | 한국토지주택공사   |     |    |    |                   |
| 6816 | 마산동 |    | 518 | - 0 | 답  | 2,506     |       | 2,506 | 한국토지주택공사   |     |    |    |                   |
| 6817 | 마산동 |    | 519 | - 0 | 구  | 320       |       | 320   | 국(농림수산식품부) |     |    |    |                   |
| 6818 | 마산동 |    | 520 | - 0 | 도  | 619       |       | 619   | 국(농림수산식품부) |     |    |    |                   |
| 6819 | 마산동 |    | 521 | - 0 | 구  | 901       |       | 901   | 국(농림수산식품부) |     |    |    |                   |

| 연번   | 소재지 | 지번 |     |     | 지목 | 면적(㎡)     |       |        | 소유자        |    | 관계인 |    |                   |
|------|-----|----|-----|-----|----|-----------|-------|--------|------------|----|-----|----|-------------------|
|      |     | 산  | 본번  | 부번  |    | 공부상<br>면적 | 편입면적  |        | 성명         | 주소 | 성명  | 주소 | 소유권이외의<br>권리종류및내용 |
|      |     |    |     |     |    |           | 1단계   | 2단계    |            |    |     |    |                   |
| 6820 | 마산동 |    | 522 | - 0 | 구  | 511       |       | 511    | 국(농림수산식품부) |    |     |    |                   |
| 6821 | 마산동 |    | 523 | - 0 | 답  | 1,696     |       | 1,696  | 한국토지주택공사   |    |     |    |                   |
| 6822 | 마산동 |    | 524 | - 0 | 답  | 2,294     |       | 2,294  | 한국토지주택공사   |    |     |    |                   |
| 6823 | 마산동 |    | 525 | - 0 | 답  | 2,281     |       | 2,281  | 한국토지주택공사   |    |     |    |                   |
| 6824 | 마산동 |    | 527 | - 0 | 답  | 1,668     | 1,668 | -      | 한국토지주택공사   |    |     |    |                   |
| 6825 | 마산동 |    | 528 | - 0 | 답  | 1,096     | 1,096 | -      | 한국토지주택공사   |    |     |    |                   |
| 6826 | 마산동 |    | 529 | - 0 | 답  | 2,667     | 2,667 | -      | 한국토지주택공사   |    |     |    |                   |
| 6827 | 마산동 |    | 530 | - 0 | 답  | 1,083     | 1,083 | -      | 한국토지주택공사   |    |     |    |                   |
| 6828 | 마산동 |    | 531 | - 0 | 답  | 1,634     | 1,634 | -      | 한국토지주택공사   |    |     |    |                   |
| 6829 | 마산동 |    | 532 | - 0 | 답  | 2,599     | 2,599 | -      | 한국토지주택공사   |    |     |    |                   |
| 6830 | 마산동 |    | 533 | - 0 | 답  | 1,813     | 1,813 | -      | 한국토지주택공사   |    |     |    |                   |
| 6831 | 마산동 |    | 534 | - 0 | 답  | 992       | 992   | -      | 한국토지주택공사   |    |     |    |                   |
| 6832 | 마산동 |    | 534 | - 1 | 답  | 1,653     | 1,653 | -      | 한국토지주택공사   |    |     |    |                   |
| 6833 | 마산동 |    | 534 | - 2 | 답  | 992       | 992   | -      | 한국토지주택공사   |    |     |    |                   |
| 6834 | 마산동 |    | 534 | - 3 | 답  | 684       | 684   | -      | 한국토지주택공사   |    |     |    |                   |
| 6835 | 마산동 |    | 538 | - 0 | 구  | 410       |       | 410    | 국(농림수산식품부) |    |     |    |                   |
| 6836 | 마산동 |    | 540 | - 0 | 구  | 720       |       | 720    | 국(농림수산식품부) |    |     |    |                   |
| 6837 | 마산동 |    | 542 | - 0 | 답  | 792       |       | 792    | 한국토지주택공사   |    |     |    |                   |
| 6838 | 마산동 |    | 543 | - 0 | 답  | 1,501     |       | 1,501  | 한국토지주택공사   |    |     |    |                   |
| 6839 | 마산동 |    | 544 | - 0 | 답  | 2,919     |       | 2,919  | 한국토지주택공사   |    |     |    |                   |
| 6840 | 마산동 |    | 545 | - 0 | 답  | 2,790     |       | 2,790  | 한국토지주택공사   |    |     |    |                   |
| 6841 | 마산동 |    | 546 | - 0 | 구  | 594       |       | 594    | 국(농림수산식품부) |    |     |    |                   |
| 6842 | 마산동 |    | 548 | - 0 | 답  | 2,872     |       | 2,872  | 한국토지주택공사   |    |     |    |                   |
| 6843 | 마산동 |    | 549 | - 0 | 답  | 2,113     |       | 2,113  | 한국토지주택공사   |    |     |    |                   |
| 6844 | 마산동 |    | 550 | - 0 | 구  | 778       |       | 778    | 국(농림수산식품부) |    |     |    |                   |
| 6845 | 마산동 |    | 551 | - 1 | 답  | 1,653     |       | 1,653  | 한국토지주택공사   |    |     |    |                   |
| 6846 | 마산동 |    | 566 | - 0 | 구  | 890       |       | 890    | 국(농림수산식품부) |    |     |    |                   |
| 6847 | 마산동 |    | 567 | - 0 | 도  | 577       |       | 577    | 국(농림수산식품부) |    |     |    |                   |
| 6848 | 마산동 |    | 568 | - 0 | 답  | 2,696     |       | 2,696  | 한국토지주택공사   |    |     |    |                   |
| 6849 | 마산동 |    | 569 | - 0 | 답  | 4,299     |       | 4,299  | 한국토지주택공사   |    |     |    |                   |
| 6850 | 마산동 |    | 570 | - 0 | 답  | 3,233     |       | 3,233  | 한국토지주택공사   |    |     |    |                   |
| 6851 | 마산동 |    | 571 | - 0 | 답  | 2,115     |       | 2,115  | 한국토지주택공사   |    |     |    |                   |
| 6852 | 마산동 |    | 572 | - 0 | 답  | 1,114     |       | 1,114  | 한국토지주택공사   |    |     |    |                   |
| 6853 | 마산동 |    | 573 | - 0 | 답  | 3,225     |       | 3,225  | 한국토지주택공사   |    |     |    |                   |
| 6854 | 마산동 |    | 574 | - 0 | 답  | 2,378     |       | 2,378  | 한국토지주택공사   |    |     |    |                   |
| 6855 | 마산동 |    | 575 | - 0 | 답  | 990       |       | 990    | 한국토지주택공사   |    |     |    |                   |
| 6856 | 마산동 |    | 576 | - 0 | 답  | 3,039     |       | 3,039  | 한국토지주택공사   |    |     |    |                   |
| 6857 | 마산동 |    | 577 | - 0 | 답  | 1,750     |       | 1,750  | 한국토지주택공사   |    |     |    |                   |
| 6858 | 마산동 |    | 578 | - 0 | 답  | 566       |       | 566    | 한국토지주택공사   |    |     |    |                   |
| 6859 | 마산동 |    | 579 | - 0 | 도  | 1,437     |       | 1,437  | 국(농림수산식품부) |    |     |    |                   |
| 6860 | 마산동 |    | 580 | - 0 | 구  | 527       |       | 527    | 국(농림수산식품부) |    |     |    |                   |
| 6861 | 마산동 |    | 581 | - 0 | 답  | 4,320     |       | 4,320  | 한국토지주택공사   |    |     |    |                   |
| 6862 | 마산동 |    | 583 | - 0 | 답  | 1,236     |       | 1,236  | 한국토지주택공사   |    |     |    |                   |
| 6863 | 마산동 |    | 584 | - 1 | 답  | 934       |       | 934    | 한국토지주택공사   |    |     |    |                   |
| 6864 | 마산동 |    | 585 | - 0 | 답  | 1,948     |       | 1,948  | 한국토지주택공사   |    |     |    |                   |
| 6865 | 마산동 |    | 586 | - 0 | 답  | 2,353     |       | 2,353  | 한국토지주택공사   |    |     |    |                   |
| 6866 | 마산동 |    | 587 | - 0 | 구  | 1,423     |       | 1,423  | 국(농림수산식품부) |    |     |    |                   |
| 6867 | 마산동 |    | 587 | - 1 | 구  | 288       |       | 288    | 한국토지주택공사   |    |     |    |                   |
| 6868 | 마산동 |    | 587 | - 3 | 구  | 158       |       | 158    | 한국토지주택공사   |    |     |    |                   |
| 6869 | 마산동 |    | 587 | - 4 | 구  | 299       | 299   | -      | 한국토지주택공사   |    |     |    |                   |
| 6870 | 마산동 |    | 587 | - 5 | 구  | 117       | 117   | -      | 한국토지주택공사   |    |     |    |                   |
| 6871 | 마산동 |    | 589 | - 0 | 답  | 3,299     |       | 3,299  | 한국토지주택공사   |    |     |    |                   |
| 6872 | 마산동 |    | 603 | - 0 | 답  | 2,265     | 2,265 | -      | 한국토지주택공사   |    |     |    |                   |
| 6873 | 마산동 |    | 607 | - 0 | 구  | 952       | 952   | -      | 국(농림수산식품부) |    |     |    |                   |
| 6874 | 마산동 |    | 607 | - 1 | 구  | 61        | 61    | -      | 국(농림수산식품부) |    |     |    |                   |
| 6875 | 마산동 |    | 607 | - 4 | 구  | 67        | 67    | -      | 국(농림수산식품부) |    |     |    |                   |
| 6876 | 마산동 |    | 608 | - 1 | 도  | 231       |       | 231    | 한국토지주택공사   |    |     |    |                   |
| 6877 | 마산동 |    | 609 | - 0 | 답  | 2,026     | 2,026 | -      | 한국토지주택공사   |    |     |    |                   |
| 6878 | 마산동 |    | 613 | - 0 | 답  | 955       |       | 955    | 한국토지주택공사   |    |     |    |                   |
| 6879 | 마산동 |    | 614 | - 0 | 답  | 1,519     |       | 1,519  | 한국토지주택공사   |    |     |    |                   |
| 6880 | 마산동 |    | 468 | - 0 | 도  | 991       |       | 991    | 국(농림수산식품부) |    |     |    |                   |
| 6881 | 마산동 |    | 468 | - 1 | 도  | 302       | 302   | -      | 국(농림수산식품부) |    |     |    |                   |
| 6882 | 마산동 |    | 470 | - 0 | 천  | 35845     |       | 35,845 | 국(국토해양부)   |    |     |    |                   |
| 6883 | 마산동 |    | 470 | - 1 | 천  | 1679      |       | 1,679  | 국(국토해양부)   |    |     |    |                   |
| 6884 | 마산동 |    | 470 | - 2 | 천  | 7         | 7     | -      | 국(국토해양부)   |    |     |    |                   |

| 연번   | 소재지 | 지번 |     |     | 지목 | 면적(㎡)     |      |       | 소유자        |    | 관계인 |    |                   |
|------|-----|----|-----|-----|----|-----------|------|-------|------------|----|-----|----|-------------------|
|      |     | 산  | 본번  | 부번  |    | 공부상<br>면적 | 편입면적 |       | 성명         | 주소 | 성명  | 주소 | 소유권이외의<br>권리종류및내용 |
|      |     |    |     |     |    |           | 1단계  | 2단계   |            |    |     |    |                   |
| 6885 | 마산동 |    | 470 | - 3 | 천  | 2577      | 2577 | -     | 국(국토해양부)   |    |     |    |                   |
| 6886 | 마산동 |    | 471 | - 0 | 답  | 471       |      | 471   | 한국토지주택공사   |    |     |    |                   |
| 6887 | 마산동 |    | 471 | - 1 | 답  | 829       | 829  | -     | 한국토지주택공사   |    |     |    |                   |
| 6888 | 마산동 |    | 472 | - 0 | 답  | 1994      |      | 1,994 | 한국토지주택공사   |    |     |    |                   |
| 6889 | 마산동 |    | 472 | - 1 | 답  | 198       | 198  | -     | 한국토지주택공사   |    |     |    |                   |
| 6890 | 마산동 |    | 493 | - 0 | 답  | 231       |      | 231   | 한국토지주택공사   |    |     |    |                   |
| 6891 | 마산동 |    | 493 | - 1 | 답  | 2600      | 2600 | -     | 한국토지주택공사   |    |     |    |                   |
| 6892 | 마산동 |    | 500 | - 0 | 도  | 145       |      | 145   | 국(농림수산식품부) |    |     |    |                   |
| 6893 | 마산동 |    | 500 | - 1 | 도  | 242       | 242  | -     | 국(농림수산식품부) |    |     |    |                   |
| 6894 | 마산동 |    | 501 | - 0 | 구  | 131       |      | 131   | 국(농림수산식품부) |    |     |    |                   |
| 6895 | 마산동 |    | 501 | - 1 | 구  | 215       | 215  | -     | 국(농림수산식품부) |    |     |    |                   |
| 6896 | 마산동 |    | 504 | - 0 | 답  | 297       |      | 297   | 한국토지주택공사   |    |     |    |                   |
| 6897 | 마산동 |    | 504 | - 1 | 답  | 128       |      | 128   | 한국토지주택공사   |    |     |    |                   |
| 6898 | 마산동 |    | 504 | - 2 | 답  | 2501      | 2501 | -     | 한국토지주택공사   |    |     |    |                   |
| 6899 | 마산동 |    | 505 | - 0 | 구  | 15        |      | 15    | 국(농림수산식품부) |    |     |    |                   |
| 6900 | 마산동 |    | 505 | - 1 | 구  | 572       | 572  | -     | 국(농림수산식품부) |    |     |    |                   |
| 6901 | 마산동 |    | 506 | - 0 | 도  | 15        |      | 15    | 국(농림수산식품부) |    |     |    |                   |
| 6902 | 마산동 |    | 506 | - 1 | 도  | 534       | 534  | -     | 국(농림수산식품부) |    |     |    |                   |
| 6903 | 마산동 |    | 507 | - 0 | 구  | 10        |      | 10    | 국(농림수산식품부) |    |     |    |                   |
| 6904 | 마산동 |    | 507 | - 1 | 구  | 1106      | 1106 | -     | 국(농림수산식품부) |    |     |    |                   |
| 6905 | 마산동 |    | 514 | - 0 | 답  | 263       |      | 263   | 한국토지주택공사   |    |     |    |                   |
| 6906 | 마산동 |    | 514 | - 1 | 답  | 2642      | 2642 | -     | 한국토지주택공사   |    |     |    |                   |
| 6907 | 마산동 |    | 526 | - 0 | 답  | 249       |      | 249   | 한국토지주택공사   |    |     |    |                   |
| 6908 | 마산동 |    | 526 | - 1 | 답  | 2175      | 2175 | -     | 한국토지주택공사   |    |     |    |                   |
| 6909 | 마산동 |    | 535 | - 0 | 구  | 20        |      | 20    | 국(농림수산식품부) |    |     |    |                   |
| 6910 | 마산동 |    | 535 | - 1 | 구  | 1595      | 1595 | -     | 국(농림수산식품부) |    |     |    |                   |
| 6911 | 마산동 |    | 536 | - 0 | 구  | 30        |      | 30    | 국(농림수산식품부) |    |     |    |                   |
| 6912 | 마산동 |    | 536 | - 1 | 구  | 939       | 939  | -     | 국(농림수산식품부) |    |     |    |                   |
| 6913 | 마산동 |    | 537 | - 0 | 도  | 43        |      | 43    | 국(농림수산식품부) |    |     |    |                   |
| 6914 | 마산동 |    | 537 | - 2 | 도  | 1392      | 1392 | -     | 국(농림수산식품부) |    |     |    |                   |
| 6915 | 마산동 |    | 537 | - 1 | 도  | 3         |      | 3     | 한국토지주택공사   |    |     |    |                   |
| 6916 | 마산동 |    | 537 | - 3 | 도  | 269       | 269  | -     | 한국토지주택공사   |    |     |    |                   |
| 6917 | 마산동 |    | 539 | - 0 | 도  | 1398      |      | 1,398 | 국(농림수산식품부) |    |     |    |                   |
| 6918 | 마산동 |    | 539 | - 1 | 도  | 325       |      | 325   | 국(농림수산식품부) |    |     |    |                   |
| 6919 | 마산동 |    | 539 | - 2 | 도  | 2139      |      | 2,139 | 국(농림수산식품부) |    |     |    |                   |
| 6920 | 마산동 |    | 539 | - 3 | 도  | 134       | 134  | -     | 국(농림수산식품부) |    |     |    |                   |
| 6921 | 마산동 |    | 539 | - 4 | 도  | 1644      | 1644 | -     | 국(농림수산식품부) |    |     |    |                   |
| 6922 | 마산동 |    | 541 | - 0 | 구  | 380       |      | 380   | 국(농림수산식품부) |    |     |    |                   |
| 6923 | 마산동 |    | 541 | - 1 | 구  | 84        |      | 84    | 국(농림수산식품부) |    |     |    |                   |
| 6924 | 마산동 |    | 541 | - 2 | 구  | 1189      |      | 1,189 | 국(농림수산식품부) |    |     |    |                   |
| 6925 | 마산동 |    | 541 | - 3 | 구  | 155       | 155  | -     | 국(농림수산식품부) |    |     |    |                   |
| 6926 | 마산동 |    | 541 | - 4 | 구  | 1964      | 1964 | -     | 국(농림수산식품부) |    |     |    |                   |
| 6927 | 마산동 |    | 547 | - 0 | 답  | 3588      |      | 3,588 | 한국토지주택공사   |    |     |    |                   |
| 6928 | 마산동 |    | 547 | - 1 | 답  | 20        | 20   | -     | 한국토지주택공사   |    |     |    |                   |
| 6929 | 마산동 |    | 551 | - 0 | 답  | 1307      |      | 1,307 | 한국토지주택공사   |    |     |    |                   |
| 6930 | 마산동 |    | 551 | - 2 | 답  | 94        | 94   | -     | 한국토지주택공사   |    |     |    |                   |
| 6931 | 마산동 |    | 552 | - 0 | 답  | 3293      |      | 3,293 | 한국토지주택공사   |    |     |    |                   |
| 6932 | 마산동 |    | 552 | - 1 | 답  | 516       | 516  | -     | 한국토지주택공사   |    |     |    |                   |
| 6933 | 마산동 |    | 553 | - 0 | 답  | 1028      |      | 1,028 | 한국토지주택공사   |    |     |    |                   |
| 6934 | 마산동 |    | 553 | - 1 | 답  | 184       | 184  | -     | 한국토지주택공사   |    |     |    |                   |
| 6935 | 마산동 |    | 554 | - 0 | 답  | 2242      |      | 2,242 | 한국토지주택공사   |    |     |    |                   |
| 6936 | 마산동 |    | 554 | - 1 | 답  | 463       | 463  | -     | 한국토지주택공사   |    |     |    |                   |
| 6937 | 마산동 |    | 555 | - 0 | 답  | 3251      |      | 3,251 | 한국토지주택공사   |    |     |    |                   |
| 6938 | 마산동 |    | 555 | - 1 | 답  | 828       | 828  | -     | 한국토지주택공사   |    |     |    |                   |
| 6939 | 마산동 |    | 556 | - 0 | 답  | 694       |      | 694   | 한국토지주택공사   |    |     |    |                   |
| 6940 | 마산동 |    | 556 | - 2 | 답  | 241       | 241  | -     | 한국토지주택공사   |    |     |    |                   |
| 6941 | 마산동 |    | 556 | - 1 | 답  | 2566      |      | 2,566 | 한국토지주택공사   |    |     |    |                   |
| 6942 | 마산동 |    | 556 | - 3 | 답  | 1434      | 1434 | -     | 한국토지주택공사   |    |     |    |                   |
| 6943 | 마산동 |    | 557 | - 0 | 구  | 326       |      | 326   | 국(농림수산식품부) |    |     |    |                   |
| 6944 | 마산동 |    | 557 | - 1 | 구  | 352       | 352  | -     | 국(농림수산식품부) |    |     |    |                   |
| 6945 | 마산동 |    | 558 | - 0 | 답  | 346       |      | 346   | 한국토지주택공사   |    |     |    |                   |
| 6946 | 마산동 |    | 558 | - 1 | 답  | 484       | 484  | -     | 한국토지주택공사   |    |     |    |                   |
| 6947 | 마산동 |    | 559 | - 0 | 답  | 978       |      | 978   | 한국토지주택공사   |    |     |    |                   |
| 6948 | 마산동 |    | 559 | - 1 | 답  | 1395      | 1395 | -     | 한국토지주택공사   |    |     |    |                   |
| 6949 | 마산동 |    | 560 | - 0 | 답  | 1688      |      | 1,688 | 한국토지주택공사   |    |     |    |                   |



| 연번   | 소재지 | 지번 |     |      | 지목 | 면적(㎡)     |      |       | 소유자        |    | 관계인 |    |                   |
|------|-----|----|-----|------|----|-----------|------|-------|------------|----|-----|----|-------------------|
|      |     | 산  | 본번  | 부번   |    | 공부상<br>면적 | 편입면적 |       | 성명         | 주소 | 성명  | 주소 | 소유권이외의<br>권리종류및내용 |
|      |     |    |     |      |    |           | 1단계  | 2단계   |            |    |     |    |                   |
| 6950 | 마산동 |    | 560 | - 1  | 답  | 1683      | 1683 | -     | 한국토지주택공사   |    |     |    |                   |
| 6951 | 마산동 |    | 561 | - 0  | 답  | 1220      |      | 1,220 | 한국토지주택공사   |    |     |    |                   |
| 6952 | 마산동 |    | 561 | - 1  | 답  | 1851      | 1851 | -     | 한국토지주택공사   |    |     |    |                   |
| 6953 | 마산동 |    | 562 | - 0  | 구  | 213       |      | 213   | 국(농림수산식품부) |    |     |    |                   |
| 6954 | 마산동 |    | 562 | - 1  | 구  | 540       | 540  | -     | 국(농림수산식품부) |    |     |    |                   |
| 6955 | 마산동 |    | 563 | - 0  | 답  | 1365      |      | 1,365 | 한국토지주택공사   |    |     |    |                   |
| 6956 | 마산동 |    | 563 | - 1  | 답  | 1954      | 1954 | -     | 한국토지주택공사   |    |     |    |                   |
| 6957 | 마산동 |    | 564 | - 0  | 답  | 5519      |      | 5,519 | 한국토지주택공사   |    |     |    |                   |
| 6958 | 마산동 |    | 564 | - 1  | 답  | 1069      | 1069 | -     | 한국토지주택공사   |    |     |    |                   |
| 6959 | 마산동 |    | 587 | - 2  | 구  | 155       |      | 155   | 국(농림수산식품부) |    |     |    |                   |
| 6960 | 마산동 |    | 587 | - 9  | 구  | 67        | 67   | -     | 국(농림수산식품부) |    |     |    |                   |
| 6961 | 마산동 |    | 587 | - 6  | 구  | 681       |      | 681   | 국(농림수산식품부) |    |     |    |                   |
| 6962 | 마산동 |    | 587 | - 10 | 구  | 258       | 258  | -     | 국(농림수산식품부) |    |     |    |                   |
| 6963 | 마산동 |    | 587 | - 7  | 구  | 58        |      | 58    | 한국토지주택공사   |    |     |    |                   |
| 6964 | 마산동 |    | 587 | - 11 | 구  | 125       | 125  | -     | 한국토지주택공사   |    |     |    |                   |
| 6965 | 마산동 |    | 587 | - 8  | 구  | 1614      |      | 1,614 | 국(농림수산식품부) |    |     |    |                   |
| 6966 | 마산동 |    | 587 | - 12 | 구  | 1314      | 1314 | -     | 국(농림수산식품부) |    |     |    |                   |
| 6967 | 마산동 |    | 588 | - 0  | 도  | 329       |      | 329   | 국(농림수산식품부) |    |     |    |                   |
| 6968 | 마산동 |    | 588 | - 2  | 도  | 266       |      | 266   | 국(농림수산식품부) |    |     |    |                   |
| 6969 | 마산동 |    | 588 | - 3  | 도  | 2333      | 2333 | -     | 국(농림수산식품부) |    |     |    |                   |
| 6970 | 마산동 |    | 588 | - 1  | 도  | 240       |      | 240   | 한국토지주택공사   |    |     |    |                   |
| 6971 | 마산동 |    | 588 | - 4  | 도  | 46        | 46   | -     | 한국토지주택공사   |    |     |    |                   |
| 6972 | 마산동 |    | 590 | - 0  | 답  | 1142      |      | 1,142 | 한국토지주택공사   |    |     |    |                   |
| 6973 | 마산동 |    | 590 | - 1  | 답  | 203       | 203  | -     | 한국토지주택공사   |    |     |    |                   |
| 6974 | 마산동 |    | 591 | - 0  | 답  | 1072      |      | 1,072 | 한국토지주택공사   |    |     |    |                   |
| 6975 | 마산동 |    | 591 | - 1  | 답  | 853       | 853  | -     | 한국토지주택공사   |    |     |    |                   |
| 6976 | 마산동 |    | 592 | - 0  | 답  | 1647      |      | 1,647 | 한국토지주택공사   |    |     |    |                   |
| 6977 | 마산동 |    | 592 | - 1  | 답  | 1915      | 1915 | -     | 한국토지주택공사   |    |     |    |                   |
| 6978 | 마산동 |    | 593 | - 0  | 답  | 1198      |      | 1,198 | 한국토지주택공사   |    |     |    |                   |
| 6979 | 마산동 |    | 593 | - 1  | 답  | 1518      | 1518 | -     | 한국토지주택공사   |    |     |    |                   |
| 6980 | 마산동 |    | 594 | - 0  | 답  | 259       |      | 259   | 한국토지주택공사   |    |     |    |                   |
| 6981 | 마산동 |    | 594 | - 1  | 답  | 296       | 296  | -     | 한국토지주택공사   |    |     |    |                   |
| 6982 | 마산동 |    | 595 | - 0  | 답  | 657       |      | 657   | 한국토지주택공사   |    |     |    |                   |
| 6983 | 마산동 |    | 595 | - 2  | 답  | 764       | 764  | -     | 한국토지주택공사   |    |     |    |                   |
| 6984 | 마산동 |    | 595 | - 1  | 답  | 599       |      | 599   | 한국토지주택공사   |    |     |    |                   |
| 6985 | 마산동 |    | 595 | - 3  | 답  | 722       | 722  | -     | 한국토지주택공사   |    |     |    |                   |
| 6986 | 마산동 |    | 596 | - 0  | 답  | 1153      |      | 1,153 | 한국토지주택공사   |    |     |    |                   |
| 6987 | 마산동 |    | 596 | - 1  | 답  | 1454      | 1454 | -     | 한국토지주택공사   |    |     |    |                   |
| 6988 | 마산동 |    | 597 | - 0  | 답  | 533       |      | 533   | 한국토지주택공사   |    |     |    |                   |
| 6989 | 마산동 |    | 597 | - 1  | 답  | 893       | 893  | -     | 한국토지주택공사   |    |     |    |                   |
| 6990 | 마산동 |    | 598 | - 0  | 답  | 570       |      | 570   | 한국토지주택공사   |    |     |    |                   |
| 6991 | 마산동 |    | 598 | - 1  | 답  | 971       | 971  | -     | 한국토지주택공사   |    |     |    |                   |
| 6992 | 마산동 |    | 599 | - 0  | 답  | 1341      |      | 1,341 | 한국토지주택공사   |    |     |    |                   |
| 6993 | 마산동 |    | 599 | - 1  | 답  | 2320      | 2320 | -     | 한국토지주택공사   |    |     |    |                   |
| 6994 | 마산동 |    | 600 | - 0  | 답  | 456       |      | 456   | 한국토지주택공사   |    |     |    |                   |
| 6995 | 마산동 |    | 600 | - 1  | 답  | 1090      | 1090 | -     | 한국토지주택공사   |    |     |    |                   |
| 6996 | 마산동 |    | 601 | - 0  | 답  | 443       |      | 443   | 한국토지주택공사   |    |     |    |                   |
| 6997 | 마산동 |    | 601 | - 1  | 답  | 1800      | 1800 | -     | 한국토지주택공사   |    |     |    |                   |
| 6998 | 마산동 |    | 602 | - 0  | 답  | 121       |      | 121   | 한국토지주택공사   |    |     |    |                   |
| 6999 | 마산동 |    | 602 | - 1  | 답  | 3696      | 3696 | -     | 한국토지주택공사   |    |     |    |                   |
| 7000 | 마산동 |    | 604 | - 0  | 답  | 53        |      | 53    | 한국토지주택공사   |    |     |    |                   |
| 7001 | 마산동 |    | 604 | - 1  | 답  | 1498      | 1498 | -     | 한국토지주택공사   |    |     |    |                   |
| 7002 | 마산동 |    | 605 | - 0  | 답  | 202       |      | 202   | 한국토지주택공사   |    |     |    |                   |
| 7003 | 마산동 |    | 605 | - 1  | 답  | 1204      | 1204 | -     | 한국토지주택공사   |    |     |    |                   |
| 7004 | 마산동 |    | 606 | - 0  | 답  | 218       |      | 218   | 한국토지주택공사   |    |     |    |                   |
| 7005 | 마산동 |    | 606 | - 1  | 답  | 2243      | 2243 | -     | 한국토지주택공사   |    |     |    |                   |
| 7006 | 마산동 |    | 607 | - 2  | 구  | 162       |      | 162   | 한국토지주택공사   |    |     |    |                   |
| 7007 | 마산동 |    | 607 | - 5  | 구  | 351       | 351  | -     | 한국토지주택공사   |    |     |    |                   |
| 7008 | 마산동 |    | 607 | - 3  | 구  | 57        |      | 57    | 국(농림수산식품부) |    |     |    |                   |
| 7009 | 마산동 |    | 607 | - 6  | 구  | 35        | 35   | -     | 국(농림수산식품부) |    |     |    |                   |
| 7010 | 마산동 |    | 608 | - 0  | 도  | 445       |      | 445   | 국(농림수산식품부) |    |     |    |                   |
| 7011 | 마산동 |    | 608 | - 2  | 도  | 262       | 262  | -     | 국(농림수산식품부) |    |     |    |                   |
| 7012 | 마산동 |    | 610 | - 0  | 답  | 226       |      | 226   | 한국토지주택공사   |    |     |    |                   |
| 7013 | 마산동 |    | 610 | - 1  | 답  | 1596      | 1596 | -     | 한국토지주택공사   |    |     |    |                   |
| 7014 | 마산동 |    | 611 | - 0  | 답  | 1038      |      | 1,038 | 한국토지주택공사   |    |     |    |                   |

| 연번   | 소재지 | 지번 |     |      | 지목 | 면적(㎡)     |      |       | 소유자      |    | 관계인 |    |                   |
|------|-----|----|-----|------|----|-----------|------|-------|----------|----|-----|----|-------------------|
|      |     | 산  | 본번  | 부번   |    | 공부상<br>면적 | 편입면적 |       | 성명       | 주소 | 성명  | 주소 | 소유권이외의<br>권리종류및내용 |
|      |     |    |     |      |    |           | 1단계  | 2단계   |          |    |     |    |                   |
| 7015 | 마산동 |    | 611 | - 1  | 답  | 549       | 549  | -     | 한국토지주택공사 |    |     |    |                   |
| 7016 | 마산동 |    | 611 | - 2  | 답  | 1         | 1    | -     | 한국토지주택공사 |    |     |    |                   |
| 7017 | 마산동 |    | 612 | - 0  | 답  | 1816      |      | 1,816 | 한국토지주택공사 |    |     |    |                   |
| 7018 | 마산동 |    | 612 | - 1  | 답  | 75        | 75   | -     | 한국토지주택공사 |    |     |    |                   |
| 7019 | 마산동 |    | 29  | - 1  | 대  | 29        |      | 29    | 한국토지주택공사 |    |     |    |                   |
| 7020 | 마산동 |    | 29  | - 7  | 대  | 705       | 705  | -     | 한국토지주택공사 |    |     |    |                   |
| 7021 | 마산동 |    | 29  | - 4  | 전  | 1222      |      | 1,222 | 한국토지주택공사 |    |     |    |                   |
| 7022 | 마산동 |    | 29  | - 8  | 전  | 61        | 61   | -     | 한국토지주택공사 |    |     |    |                   |
| 7023 | 마산동 |    | 31  | - 2  | 대  | 405       |      | 405   | 한국토지주택공사 |    |     |    |                   |
| 7024 | 마산동 |    | 31  | - 5  | 대  | 7         | 7    | -     | 한국토지주택공사 |    |     |    |                   |
| 7025 | 마산동 |    | 31  | - 6  | 대  | 1         | 1    | -     | 한국토지주택공사 |    |     |    |                   |
| 7026 | 마산동 |    | 31  | - 3  | 전  | 82        |      | 82    | 한국토지주택공사 |    |     |    |                   |
| 7027 | 마산동 |    | 31  | - 7  | 전  | 354       | 354  | -     | 한국토지주택공사 |    |     |    |                   |
| 7028 | 마산동 |    | 31  | - 4  | 대  | 35        |      | 35    | 한국토지주택공사 |    |     |    |                   |
| 7029 | 마산동 |    | 31  | - 8  | 대  | 359       | 359  | -     | 한국토지주택공사 |    |     |    |                   |
| 7030 | 마산동 |    | 34  | - 0  | 대  | 315       |      | 315   | 한국토지주택공사 |    |     |    |                   |
| 7031 | 마산동 |    | 34  | - 1  | 대  | 9         | 9    | -     | 한국토지주택공사 |    |     |    |                   |
| 7032 | 마산동 |    | 44  | - 0  | 전  | 279       |      | 279   | 한국토지주택공사 |    |     |    |                   |
| 7033 | 마산동 |    | 44  | - 1  | 전  | 167       | 167  | -     | 한국토지주택공사 |    |     |    |                   |
| 7034 | 마산동 |    | 45  | - 0  | 대  | 828       |      | 828   | 한국토지주택공사 |    |     |    |                   |
| 7035 | 마산동 |    | 45  | - 1  | 대  | 15        | 15   | -     | 한국토지주택공사 |    |     |    |                   |
| 7036 | 마산동 |    | 47  | - 0  | 전  | 2778      |      | 2,778 | 한국토지주택공사 |    |     |    |                   |
| 7037 | 마산동 |    | 47  | - 3  | 전  | 74        | 74   | -     | 한국토지주택공사 |    |     |    |                   |
| 7038 | 마산동 |    | 89  | - 0  | 답  | 3438      |      | 3,438 | 한국토지주택공사 |    |     |    |                   |
| 7039 | 마산동 |    | 89  | - 1  | 답  | 8         | 8    | -     | 한국토지주택공사 |    |     |    |                   |
| 7040 | 마산동 |    | 89  | - 2  | 답  | 630       | 630  | -     | 한국토지주택공사 |    |     |    |                   |
| 7041 | 마산동 |    | 101 | - 0  | 전  | 452       |      | 452   | 한국토지주택공사 |    |     |    |                   |
| 7042 | 마산동 |    | 101 | - 1  | 전  | 85        |      | 85    | 한국토지주택공사 |    |     |    |                   |
| 7043 | 마산동 |    | 101 | - 2  | 전  | 15        |      | 15    | 한국토지주택공사 |    |     |    |                   |
| 7044 | 마산동 |    | 101 | - 3  | 전  | 2893      | 2893 | -     | 한국토지주택공사 |    |     |    |                   |
| 7045 | 마산동 |    | 102 | - 1  | 전  | 2016      |      | 2,016 | 한국토지주택공사 |    |     |    |                   |
| 7046 | 마산동 |    | 102 | - 3  | 전  | 9         |      | 9     | 한국토지주택공사 |    |     |    |                   |
| 7047 | 마산동 |    | 102 | - 4  | 전  | 414       | 414  | -     | 한국토지주택공사 |    |     |    |                   |
| 7048 | 마산동 |    | 116 | - 1  | 전  | 1743      |      | 1,743 | 한국토지주택공사 |    |     |    |                   |
| 7049 | 마산동 |    | 116 | - 9  | 전  | 91        | 91   | -     | 한국토지주택공사 |    |     |    |                   |
| 7050 | 마산동 |    | 116 | - 10 | 전  | 1         | 1    | -     | 한국토지주택공사 |    |     |    |                   |
| 7051 | 마산동 |    | 116 | - 6  | 답  | 765       |      | 765   | 한국토지주택공사 |    |     |    |                   |
| 7052 | 마산동 |    | 116 | - 11 | 답  | 502       | 502  | -     | 한국토지주택공사 |    |     |    |                   |
| 7053 | 마산동 |    | 116 | - 12 | 답  | 1146      | 1146 | -     | 한국토지주택공사 |    |     |    |                   |
| 7054 | 마산동 |    | 116 | - 7  | 답  | 3         |      | 3     | 한국토지주택공사 |    |     |    |                   |
| 7055 | 마산동 |    | 116 | - 13 | 답  | 1733      | 1733 | -     | 한국토지주택공사 |    |     |    |                   |
| 7056 | 마산동 |    | 117 | - 0  | 답  | 16        |      | 16    | 한국토지주택공사 |    |     |    |                   |
| 7057 | 마산동 |    | 117 | - 1  | 답  | 2490      | 2490 | -     | 한국토지주택공사 |    |     |    |                   |
| 7058 | 마산동 |    | 119 | - 2  | 답  | 61        |      | 61    | 한국토지주택공사 |    |     |    |                   |
| 7059 | 마산동 |    | 119 | - 4  | 답  | 3705      | 3705 | -     | 한국토지주택공사 |    |     |    |                   |
| 7060 | 마산동 |    | 122 | - 0  | 전  | 958       |      | 958   | 한국토지주택공사 |    |     |    |                   |
| 7061 | 마산동 |    | 122 | - 2  | 전  | 67        | 67   | -     | 한국토지주택공사 |    |     |    |                   |
| 7062 | 마산동 |    | 122 | - 1  | 전  | 357       |      | 357   | 한국토지주택공사 |    |     |    |                   |
| 7063 | 마산동 |    | 122 | - 3  | 전  | 5         | 5    | -     | 한국토지주택공사 |    |     |    |                   |
| 7064 | 마산동 |    | 122 | - 4  | 전  | 1390      | 1390 | -     | 한국토지주택공사 |    |     |    |                   |
| 7065 | 마산동 |    | 123 | - 0  | 답  | 3571      |      | 3,571 | 한국토지주택공사 |    |     |    |                   |
| 7066 | 마산동 |    | 123 | - 1  | 답  | 4         |      | 4     | 한국토지주택공사 |    |     |    |                   |
| 7067 | 마산동 |    | 123 | - 2  | 답  | 372       | 372  | -     | 한국토지주택공사 |    |     |    |                   |
| 7068 | 마산동 |    | 125 | - 0  | 전  | 1559      |      | 1,559 | 한국토지주택공사 |    |     |    |                   |
| 7069 | 마산동 |    | 125 | - 7  | 전  | 527       | 527  | -     | 한국토지주택공사 |    |     |    |                   |
| 7070 | 마산동 |    | 125 | - 2  | 전  | 353       |      | 353   | 한국토지주택공사 |    |     |    |                   |
| 7071 | 마산동 |    | 125 | - 8  | 전  | 96        | 96   | -     | 한국토지주택공사 |    |     |    |                   |
| 7072 | 마산동 |    | 125 | - 3  | 구  | 147       |      | 147   | 한국토지주택공사 |    |     |    |                   |
| 7073 | 마산동 |    | 125 | - 9  | 구  | 10        | 10   | -     | 한국토지주택공사 |    |     |    |                   |
| 7074 | 마산동 |    | 125 | - 6  | 전  | 279       |      | 279   | 한국토지주택공사 |    |     |    |                   |
| 7075 | 마산동 |    | 125 | - 10 | 전  | 467       | 467  | -     | 한국토지주택공사 |    |     |    |                   |
| 7076 | 마산동 |    | 127 | - 1  | 전  | 1082      |      | 1,082 | 한국토지주택공사 |    |     |    |                   |
| 7077 | 마산동 |    | 127 | - 3  | 전  | 419       | 419  | -     | 한국토지주택공사 |    |     |    |                   |
| 7078 | 마산동 |    | 130 | - 0  | 대  | 777       |      | 777   | 한국토지주택공사 |    |     |    |                   |
| 7079 | 마산동 |    | 130 | - 1  | 대  | 3         | 3    | -     | 한국토지주택공사 |    |     |    |                   |

| 연번   | 소재지 | 지번 |     |      | 지목 | 면적(㎡)     |      |       | 소유자      |    | 관계인 |    |                   |
|------|-----|----|-----|------|----|-----------|------|-------|----------|----|-----|----|-------------------|
|      |     | 산  | 본번  | 부번   |    | 공부상<br>면적 | 편입면적 |       | 성명       | 주소 | 성명  | 주소 | 소유권이외의<br>권리종류및내용 |
|      |     |    |     |      |    |           | 1단계  | 2단계   |          |    |     |    |                   |
| 7080 | 마산동 |    | 132 | - 0  | 대  | 283       |      | 283   | 한국토지주택공사 |    |     |    |                   |
| 7081 | 마산동 |    | 132 | - 1  | 대  | 461       | 461  | -     | 한국토지주택공사 |    |     |    |                   |
| 7082 | 마산동 |    | 133 | - 1  | 전  | 91        |      | 91    | 한국토지주택공사 |    |     |    |                   |
| 7083 | 마산동 |    | 133 | - 4  | 전  | 107       | 107  | -     | 한국토지주택공사 |    |     |    |                   |
| 7084 | 마산동 |    | 134 | - 1  | 전  | 251       |      | 251   | 한국토지주택공사 |    |     |    |                   |
| 7085 | 마산동 |    | 134 | - 6  | 전  | 33        | 33   | -     | 한국토지주택공사 |    |     |    |                   |
| 7086 | 마산동 |    | 134 | - 2  | 전  | 2         |      | 2     | 한국토지주택공사 |    |     |    |                   |
| 7087 | 마산동 |    | 134 | - 7  | 전  | 583       | 583  | -     | 한국토지주택공사 |    |     |    |                   |
| 7088 | 마산동 |    | 136 | - 0  | 답  | 38        |      | 38    | 한국토지주택공사 |    |     |    |                   |
| 7089 | 마산동 |    | 136 | - 4  | 답  | 28        |      | 28    | 한국토지주택공사 |    |     |    |                   |
| 7090 | 마산동 |    | 136 | - 5  | 답  | 2012      | 2012 | -     | 한국토지주택공사 |    |     |    |                   |
| 7091 | 마산동 |    | 137 | - 0  | 답  | 2055      |      | 2,055 | 한국토지주택공사 |    |     |    |                   |
| 7092 | 마산동 |    | 137 | - 2  | 답  | 163       | 163  | -     | 한국토지주택공사 |    |     |    |                   |
| 7093 | 마산동 |    | 186 | - 4  | 전  | 838       |      | 838   | 한국토지주택공사 |    |     |    |                   |
| 7094 | 마산동 |    | 186 | - 9  | 전  | 144       | 144  | -     | 한국토지주택공사 |    |     |    |                   |
| 7095 | 마산동 |    | 186 | - 7  | 전  | 820       |      | 820   | 한국토지주택공사 |    |     |    |                   |
| 7096 | 마산동 |    | 186 | - 10 | 전  | 502       | 502  | -     | 한국토지주택공사 |    |     |    |                   |
| 7097 | 마산동 |    | 210 | - 1  | 구  | 119       |      | 119   | 한국토지주택공사 |    |     |    |                   |
| 7098 | 마산동 |    | 210 | - 14 | 구  | 375       | 375  | -     | 한국토지주택공사 |    |     |    |                   |
| 7099 | 마산동 |    | 210 | - 3  | 장  | 2860      |      | 2,860 | 한국토지주택공사 |    |     |    |                   |
| 7100 | 마산동 |    | 210 | - 15 | 공  | 7         | 7    | -     | 한국토지주택공사 |    |     |    |                   |
| 7101 | 마산동 |    | 210 | - 7  | 도  | 37        |      | 37    | 한국토지주택공사 |    |     |    |                   |
| 7102 | 마산동 |    | 210 | - 16 | 도  | 128       | 128  | -     | 한국토지주택공사 |    |     |    |                   |
| 7103 | 마산동 |    | 210 | - 8  | 장  | 1555      |      | 1,555 | 한국토지주택공사 |    |     |    |                   |
| 7104 | 마산동 |    | 210 | - 17 | 공  | 135       | 135  | -     | 한국토지주택공사 |    |     |    |                   |
| 7105 | 마산동 |    | 210 | - 9  | 장  | 1697      |      | 1,697 | 한국토지주택공사 |    |     |    |                   |
| 7106 | 마산동 |    | 210 | - 18 | 공  | 772       | 772  | -     | 한국토지주택공사 |    |     |    |                   |
| 7107 | 마산동 |    | 210 | - 10 | 장  | 8         |      | 8     | 한국토지주택공사 |    |     |    |                   |
| 7108 | 마산동 |    | 210 | - 19 | 공  | 1228      | 1228 | -     | 한국토지주택공사 |    |     |    |                   |
| 7109 | 마산동 |    | 263 | - 1  | 대  | 92        |      | 92    | 한국토지주택공사 |    |     |    |                   |
| 7110 | 마산동 |    | 263 | - 3  | 대  | 1462      | 1462 | -     | 한국토지주택공사 |    |     |    |                   |
| 7111 | 마산동 |    | 263 | - 2  | 전  | 992       |      | 992   | 한국토지주택공사 |    |     |    |                   |
| 7112 | 마산동 |    | 263 | - 4  | 전  | 97        |      | 97    | 한국토지주택공사 |    |     |    |                   |
| 7113 | 마산동 |    | 263 | - 5  | 전  | 1350      | 1350 | -     | 한국토지주택공사 |    |     |    |                   |
| 7114 | 마산동 |    | 265 | - 0  | 전  | 617       |      | 617   | 한국토지주택공사 |    |     |    |                   |
| 7115 | 마산동 |    | 265 | - 3  | 전  | 782       | 782  | -     | 한국토지주택공사 |    |     |    |                   |
| 7116 | 마산동 |    | 265 | - 2  | 전  | 430       |      | 430   | 한국토지주택공사 |    |     |    |                   |
| 7117 | 마산동 |    | 265 | - 4  | 전  | 968       | 968  | -     | 한국토지주택공사 |    |     |    |                   |
| 7118 | 마산동 |    | 266 | - 1  | 전  | 1996      |      | 1,996 | 한국토지주택공사 |    |     |    |                   |
| 7119 | 마산동 |    | 266 | - 2  | 전  | 2090      | 2090 | -     | 한국토지주택공사 |    |     |    |                   |
| 7120 | 마산동 |    | 275 | - 0  | 대  | 252       |      | 252   | 한국토지주택공사 |    |     |    |                   |
| 7121 | 마산동 |    | 275 | - 1  | 대  | 350       | 350  | -     | 한국토지주택공사 |    |     |    |                   |
| 7122 | 마산동 |    | 280 | - 1  | 대  | 81        |      | 81    | 한국토지주택공사 |    |     |    |                   |
| 7123 | 마산동 |    | 280 | - 5  | 대  | 92        |      | 92    | 한국토지주택공사 |    |     |    |                   |
| 7124 | 마산동 |    | 280 | - 6  | 대  | 485       | 485  | -     | 한국토지주택공사 |    |     |    |                   |
| 7125 | 마산동 |    | 280 | - 2  | 전  | 338       |      | 338   | 한국토지주택공사 |    |     |    |                   |
| 7126 | 마산동 |    | 280 | - 7  | 전  | 16        | 16   | -     | 한국토지주택공사 |    |     |    |                   |
| 7127 | 마산동 |    | 280 | - 3  | 장  | 2804      |      | 2,804 | 한국토지주택공사 |    |     |    |                   |
| 7128 | 마산동 |    | 280 | - 8  | 공  | 56        | 56   | -     | 한국토지주택공사 |    |     |    |                   |
| 7129 | 마산동 |    | 281 | - 2  | 전  | 27        |      | 27    | 한국토지주택공사 |    |     |    |                   |
| 7130 | 마산동 |    | 281 | - 8  | 전  | 21        |      | 21    | 한국토지주택공사 |    |     |    |                   |
| 7131 | 마산동 |    | 281 | - 9  | 전  | 2372      | 2372 | -     | 한국토지주택공사 |    |     |    |                   |
| 7132 | 마산동 |    | 281 | - 4  | 대  | 702       |      | 702   | 한국토지주택공사 |    |     |    |                   |
| 7133 | 마산동 |    | 281 | - 10 | 대  | 65        | 65   | -     | 한국토지주택공사 |    |     |    |                   |
| 7134 | 마산동 |    | 285 | - 0  | 대  | 136       |      | 136   | 한국토지주택공사 |    |     |    |                   |
| 7135 | 마산동 |    | 285 | - 17 | 대  | 29        | 29   | -     | 한국토지주택공사 |    |     |    |                   |
| 7136 | 마산동 |    | 285 | - 1  | 대  | 433       |      | 433   | 한국토지주택공사 |    |     |    |                   |
| 7137 | 마산동 |    | 285 | - 18 | 대  | 46        | 46   | -     | 한국토지주택공사 |    |     |    |                   |
| 7138 | 마산동 |    | 285 | - 8  | 전  | 41        |      | 41    | 한국토지주택공사 |    |     |    |                   |
| 7139 | 마산동 |    | 285 | - 19 | 전  | 45        |      | 45    | 한국토지주택공사 |    |     |    |                   |
| 7140 | 마산동 |    | 285 | - 20 | 전  | 888       | 888  | -     | 한국토지주택공사 |    |     |    |                   |
| 7141 | 마산동 |    | 285 | - 13 | 대  | 100       |      | 100   | 한국토지주택공사 |    |     |    |                   |
| 7142 | 마산동 |    | 285 | - 21 | 대  | 269       | 269  | -     | 한국토지주택공사 |    |     |    |                   |
| 7143 | 마산동 |    | 285 | - 14 | 대  | 200       |      | 200   | 한국토지주택공사 |    |     |    |                   |
| 7144 | 마산동 |    | 285 | - 22 | 대  | 30        | 30   | -     | 한국토지주택공사 |    |     |    |                   |

| 연번   | 소재지 | 지번  |    |    | 지목 | 면적(㎡)     |      |       | 소유자      |    | 관계인 |    |                   |
|------|-----|-----|----|----|----|-----------|------|-------|----------|----|-----|----|-------------------|
|      |     | 산   | 본번 | 부번 |    | 공부상<br>면적 | 편입면적 |       | 성명       | 주소 | 성명  | 주소 | 소유권이외의<br>권리종류및내용 |
|      |     |     |    |    |    |           | 1단계  | 2단계   |          |    |     |    |                   |
| 7145 | 마산동 | 285 | -  | 15 | 대  | 416       |      | 416   | 한국토지주택공사 |    |     |    |                   |
| 7146 | 마산동 | 285 | -  | 23 | 대  | 7         | 7    | -     | 한국토지주택공사 |    |     |    |                   |
| 7147 | 마산동 | 294 | -  | 1  | 전  | 15        |      | 15    | 한국토지주택공사 |    |     |    |                   |
| 7148 | 마산동 | 294 | -  | 3  | 전  | 2355      | 2355 | -     | 한국토지주택공사 |    |     |    |                   |
| 7149 | 마산동 | 295 | -  | 0  | 전  | 294       |      | 294   | 한국토지주택공사 |    |     |    |                   |
| 7150 | 마산동 | 295 | -  | 1  | 전  | 430       | 430  | -     | 한국토지주택공사 |    |     |    |                   |
| 7151 | 마산동 | 298 | -  | 0  | 전  | 349       |      | 349   | 한국토지주택공사 |    |     |    |                   |
| 7152 | 마산동 | 298 | -  | 1  | 전  | 120       | 120  | -     | 한국토지주택공사 |    |     |    |                   |
| 7153 | 마산동 | 299 | -  | 0  | 전  | 285       |      | 285   | 한국토지주택공사 |    |     |    |                   |
| 7154 | 마산동 | 299 | -  | 5  | 전  | 1189      | 1189 | -     | 한국토지주택공사 |    |     |    |                   |
| 7155 | 마산동 | 299 | -  | 4  | 임  | 329       |      | 329   | 한국토지주택공사 |    |     |    |                   |
| 7156 | 마산동 | 299 | -  | 6  | 임  | 46        | 46   | -     | 한국토지주택공사 |    |     |    |                   |
| 7157 | 마산동 | 301 | -  | 1  | 답  | 4         |      | 4     | 한국토지주택공사 |    |     |    |                   |
| 7158 | 마산동 | 301 | -  | 4  | 답  | 2175      | 2175 | -     | 한국토지주택공사 |    |     |    |                   |
| 7159 | 마산동 | 313 | -  | 14 | 장  | 250       |      | 250   | 한국토지주택공사 |    |     |    |                   |
| 7160 | 마산동 | 313 | -  | 17 | 공  | 108       | 108  | -     | 한국토지주택공사 |    |     |    |                   |
| 7161 | 마산동 | 313 | -  | 16 | 도  | 1         |      | 1     | 한국토지주택공사 |    |     |    |                   |
| 7162 | 마산동 | 313 | -  | 18 | 도  | 7         | 7    | -     | 한국토지주택공사 |    |     |    |                   |
| 7163 | 마산동 | 316 | -  | 2  | 답  | 74        |      | 74    | 한국토지주택공사 |    |     |    |                   |
| 7164 | 마산동 | 316 | -  | 6  | 답  | 1428      | 1428 | -     | 한국토지주택공사 |    |     |    |                   |
| 7165 | 마산동 | 317 | -  | 0  | 답  | 20        |      | 20    | 한국토지주택공사 |    |     |    |                   |
| 7166 | 마산동 | 317 | -  | 2  | 답  | 1327      | 1327 | -     | 한국토지주택공사 |    |     |    |                   |
| 7167 | 마산동 | 318 | -  | 0  | 장  | 76        |      | 76    | 한국토지주택공사 |    |     |    |                   |
| 7168 | 마산동 | 318 | -  | 5  | 공  | 137       | 137  | -     | 한국토지주택공사 |    |     |    |                   |
| 7169 | 마산동 | 318 | -  | 2  | 장  | 96        |      | 96    | 한국토지주택공사 |    |     |    |                   |
| 7170 | 마산동 | 318 | -  | 6  | 공  | 1550      | 1550 | -     | 한국토지주택공사 |    |     |    |                   |
| 7171 | 마산동 | 318 | -  | 3  | 장  | 164       |      | 164   | 한국토지주택공사 |    |     |    |                   |
| 7172 | 마산동 | 318 | -  | 7  | 공  | 4         |      | 4     | 한국토지주택공사 |    |     |    |                   |
| 7173 | 마산동 | 318 | -  | 8  | 공  | 1305      | 1305 | -     | 한국토지주택공사 |    |     |    |                   |
| 7174 | 마산동 | 318 | -  | 4  | 장  | 1195      |      | 1,195 | 한국토지주택공사 |    |     |    |                   |
| 7175 | 마산동 | 318 | -  | 9  | 공  | 50        | 50   | -     | 한국토지주택공사 |    |     |    |                   |
| 7176 | 마산동 | 318 | -  | 10 | 공  | 3         | 3    | -     | 한국토지주택공사 |    |     |    |                   |
| 7177 | 마산동 | 327 | -  | 0  | 대  | 199       |      | 199   | 한국토지주택공사 |    |     |    |                   |
| 7178 | 마산동 | 327 | -  | 3  | 대  | 129       | 129  | -     | 한국토지주택공사 |    |     |    |                   |
| 7179 | 마산동 | 327 | -  | 1  | 대  | 381       |      | 381   | 한국토지주택공사 |    |     |    |                   |
| 7180 | 마산동 | 327 | -  | 4  | 대  | 119       | 119  | -     | 한국토지주택공사 |    |     |    |                   |
| 7181 | 마산동 | 327 | -  | 2  | 전  | 408       |      | 408   | 한국토지주택공사 |    |     |    |                   |
| 7182 | 마산동 | 327 | -  | 5  | 전  | 757       | 757  | -     | 한국토지주택공사 |    |     |    |                   |
| 7183 | 마산동 | 329 | -  | 0  | 답  | 453       |      | 453   | 한국토지주택공사 |    |     |    |                   |
| 7184 | 마산동 | 329 | -  | 1  | 답  | 2641      | 2641 | -     | 한국토지주택공사 |    |     |    |                   |
| 7185 | 마산동 | 331 | -  | 0  | 답  | 2073      |      | 2,073 | 한국토지주택공사 |    |     |    |                   |
| 7186 | 마산동 | 331 | -  | 3  | 답  | 258       | 258  | -     | 한국토지주택공사 |    |     |    |                   |
| 7187 | 마산동 | 356 | -  | 1  | 전  | 387       |      | 387   | 한국토지주택공사 |    |     |    |                   |
| 7188 | 마산동 | 356 | -  | 3  | 전  | 370       | 370  | -     | 한국토지주택공사 |    |     |    |                   |
| 7189 | 마산동 | 357 | -  | 0  | 임  | 209       |      | 209   | 한국토지주택공사 |    |     |    |                   |
| 7190 | 마산동 | 357 | -  | 1  | 임  | 135       | 135  | -     | 한국토지주택공사 |    |     |    |                   |
| 7191 | 마산동 | 359 | -  | 0  | 답  | 138       |      | 138   | 한국토지주택공사 |    |     |    |                   |
| 7192 | 마산동 | 359 | -  | 1  | 답  | 1422      | 1422 | -     | 한국토지주택공사 |    |     |    |                   |
| 7193 | 마산동 | 360 | -  | 0  | 답  | 514       |      | 514   | 한국토지주택공사 |    |     |    |                   |
| 7194 | 마산동 | 360 | -  | 2  | 답  | 313       | 313  | -     | 한국토지주택공사 |    |     |    |                   |
| 7195 | 마산동 | 361 | -  | 0  | 전  | 300       |      | 300   | 한국토지주택공사 |    |     |    |                   |
| 7196 | 마산동 | 361 | -  | 11 | 전  | 17        | 17   | -     | 한국토지주택공사 |    |     |    |                   |
| 7197 | 마산동 | 361 | -  | 1  | 전  | 312       |      | 312   | 한국토지주택공사 |    |     |    |                   |
| 7198 | 마산동 | 361 | -  | 12 | 전  | 28        | 28   | -     | 한국토지주택공사 |    |     |    |                   |
| 7199 | 마산동 | 361 | -  | 4  | 답  | 381       |      | 381   | 한국토지주택공사 |    |     |    |                   |
| 7200 | 마산동 | 361 | -  | 13 | 답  | 125       | 125  | -     | 한국토지주택공사 |    |     |    |                   |
| 7201 | 마산동 | 364 | -  | 0  | 전  | 848       |      | 848   | 한국토지주택공사 |    |     |    |                   |
| 7202 | 마산동 | 364 | -  | 2  | 전  | 400       | 400  | -     | 한국토지주택공사 |    |     |    |                   |
| 7203 | 마산동 | 364 | -  | 1  | 전  | 893       |      | 893   | 한국토지주택공사 |    |     |    |                   |
| 7204 | 마산동 | 364 | -  | 3  | 전  | 900       | 900  | -     | 한국토지주택공사 |    |     |    |                   |
| 7205 | 마산동 | 365 | -  | 0  | 답  | 49        |      | 49    | 한국토지주택공사 |    |     |    |                   |
| 7206 | 마산동 | 365 | -  | 2  | 답  | 1916      | 1916 | -     | 한국토지주택공사 |    |     |    |                   |
| 7207 | 마산동 | 367 | -  | 0  | 답  | 5         |      | 5     | 한국토지주택공사 |    |     |    |                   |
| 7208 | 마산동 | 367 | -  | 2  | 답  | 791       | 791  | -     | 한국토지주택공사 |    |     |    |                   |
| 7209 | 마산동 | 381 | -  | 0  | 답  | 2764      |      | 2,764 | 한국토지주택공사 |    |     |    |                   |

| 연번   | 소재지 | 지번  |    |    | 지목 | 면적(㎡)     |      |       | 소유자      |    | 관계인 |    |                   |
|------|-----|-----|----|----|----|-----------|------|-------|----------|----|-----|----|-------------------|
|      |     | 산   | 본번 | 부번 |    | 공부상<br>면적 | 편입면적 |       | 성명       | 주소 | 성명  | 주소 | 소유권이외의<br>권리종류및내용 |
|      |     |     |    |    |    |           | 1단계  | 2단계   |          |    |     |    |                   |
| 7210 | 마산동 | 381 | -  | 1  | 답  | 396       | 396  | -     | 한국토지주택공사 |    |     |    |                   |
| 7211 | 마산동 | 383 | -  | 0  | 답  | 18        |      | 18    | 한국토지주택공사 |    |     |    |                   |
| 7212 | 마산동 | 383 | -  | 3  | 답  | 432       | 432  | -     | 한국토지주택공사 |    |     |    |                   |
| 7213 | 마산동 | 383 | -  | 1  | 도  | 17        |      | 17    | 한국토지주택공사 |    |     |    |                   |
| 7214 | 마산동 | 383 | -  | 4  | 도  | 95        | 95   | -     | 한국토지주택공사 |    |     |    |                   |
| 7215 | 마산동 | 384 | -  | 0  | 답  | 3216      |      | 3,216 | 한국토지주택공사 |    |     |    |                   |
| 7216 | 마산동 | 384 | -  | 2  | 답  | 761       | 761  | -     | 한국토지주택공사 |    |     |    |                   |
| 7217 | 마산동 | 406 | -  | 0  | 임  | 564       |      | 564   | 한국토지주택공사 |    |     |    |                   |
| 7218 | 마산동 | 406 | -  | 2  | 임  | 2         | 2    | -     | 한국토지주택공사 |    |     |    |                   |
| 7219 | 마산동 | 409 | -  | 14 | 구  | 1257      |      | 1,257 | 한국토지주택공사 |    |     |    |                   |
| 7220 | 마산동 | 409 | -  | 59 | 구  | 438       | 438  | -     | 한국토지주택공사 |    |     |    |                   |
| 7221 | 마산동 | 409 | -  | 20 | 장  | 181       |      | 181   | 한국토지주택공사 |    |     |    |                   |
| 7222 | 마산동 | 409 | -  | 60 | 공  | 6         |      | 6     | 한국토지주택공사 |    |     |    |                   |
| 7223 | 마산동 | 409 | -  | 61 | 공  | 1345      | 1345 | -     | 한국토지주택공사 |    |     |    |                   |
| 7224 | 마산동 | 409 | -  | 22 | 임  | 1496      |      | 1,496 | 한국토지주택공사 |    |     |    |                   |
| 7225 | 마산동 | 409 | -  | 62 | 임  | 50        | 50   | -     | 한국토지주택공사 |    |     |    |                   |
| 7226 | 마산동 | 409 | -  | 23 | 도  | 361       |      | 361   | 한국토지주택공사 |    |     |    |                   |
| 7227 | 마산동 | 409 | -  | 63 | 도  | 39        | 39   | -     | 한국토지주택공사 |    |     |    |                   |
| 7228 | 마산동 | 409 | -  | 26 | 장  | 99        |      | 99    | 한국토지주택공사 |    |     |    |                   |
| 7229 | 마산동 | 409 | -  | 64 | 공  | 21        | 21   | -     | 한국토지주택공사 |    |     |    |                   |
| 7230 | 마산동 | 409 | -  | 35 | 장  | 1423      |      | 1,423 | 한국토지주택공사 |    |     |    |                   |
| 7231 | 마산동 | 409 | -  | 65 | 공  | 439       | 439  | -     | 한국토지주택공사 |    |     |    |                   |
| 7232 | 마산동 | 409 | -  | 43 | 전  | 792       |      | 792   | 한국토지주택공사 |    |     |    |                   |
| 7233 | 마산동 | 409 | -  | 66 | 전  | 620       | 620  | -     | 한국토지주택공사 |    |     |    |                   |
| 7234 | 마산동 | 409 | -  | 55 | 전  | 128       |      | 128   | 한국토지주택공사 |    |     |    |                   |
| 7235 | 마산동 | 409 | -  | 67 | 전  | 275       | 275  | -     | 한국토지주택공사 |    |     |    |                   |
| 7236 | 마산동 | 410 | -  | 0  | 답  | 1892      |      | 1,892 | 한국토지주택공사 |    |     |    |                   |
| 7237 | 마산동 | 410 | -  | 4  | 답  | 732       | 732  | -     | 한국토지주택공사 |    |     |    |                   |
| 7238 | 마산동 | 410 | -  | 3  | 구  | 152       |      | 152   | 한국토지주택공사 |    |     |    |                   |
| 7239 | 마산동 | 410 | -  | 5  | 구  | 14        | 14   | -     | 한국토지주택공사 |    |     |    |                   |
| 7240 | 마산동 | 414 | -  | 1  | 도  | 9         |      | 9     | 한국토지주택공사 |    |     |    |                   |
| 7241 | 마산동 | 414 | -  | 5  | 도  | 64        | 64   | -     | 한국토지주택공사 |    |     |    |                   |
| 7242 | 마산동 | 414 | -  | 2  | 구  | 406       |      | 406   | 한국토지주택공사 |    |     |    |                   |
| 7243 | 마산동 | 414 | -  | 6  | 구  | 585       | 585  | -     | 한국토지주택공사 |    |     |    |                   |
| 7244 | 마산동 | 415 | -  | 1  | 답  | 442       |      | 442   | 한국토지주택공사 |    |     |    |                   |
| 7245 | 마산동 | 415 | -  | 3  | 답  | 558       | 558  | -     | 한국토지주택공사 |    |     |    |                   |
| 7246 | 마산동 | 416 | -  | 0  | 답  | 1391      |      | 1,391 | 한국토지주택공사 |    |     |    |                   |
| 7247 | 마산동 | 416 | -  | 1  | 답  | 507       | 507  | -     | 한국토지주택공사 |    |     |    |                   |
| 7248 | 마산동 | 418 | -  | 2  | 장  | 1216      |      | 1,216 | 한국토지주택공사 |    |     |    |                   |
| 7249 | 마산동 | 418 | -  | 13 | 공  | 144       | 144  | -     | 한국토지주택공사 |    |     |    |                   |
| 7250 | 마산동 | 418 | -  | 9  | 장  | 947       |      | 947   | 한국토지주택공사 |    |     |    |                   |
| 7251 | 마산동 | 418 | -  | 14 | 공  | 368       | 368  | -     | 한국토지주택공사 |    |     |    |                   |
| 7252 | 마산동 | 419 | -  | 2  | 임  | 340       |      | 340   | 한국토지주택공사 |    |     |    |                   |
| 7253 | 마산동 | 419 | -  | 20 | 임  | 513       | 513  | -     | 한국토지주택공사 |    |     |    |                   |
| 7254 | 마산동 | 419 | -  | 12 | 대  | 455       |      | 455   | 한국토지주택공사 |    |     |    |                   |
| 7255 | 마산동 | 419 | -  | 21 | 대  | 503       | 503  | -     | 한국토지주택공사 |    |     |    |                   |
| 7256 | 마산동 | 419 | -  | 13 | 임  | 141       |      | 141   | 한국토지주택공사 |    |     |    |                   |
| 7257 | 마산동 | 419 | -  | 22 | 임  | 76        | 76   | -     | 한국토지주택공사 |    |     |    |                   |
| 7258 | 마산동 | 419 | -  | 15 | 대  | 952       |      | 952   | 한국토지주택공사 |    |     |    |                   |
| 7259 | 마산동 | 419 | -  | 23 | 대  | 10        | 10   | -     | 한국토지주택공사 |    |     |    |                   |
| 7260 | 마산동 | 427 | -  | 0  | 답  | 814       |      | 814   | 한국토지주택공사 |    |     |    |                   |
| 7261 | 마산동 | 427 | -  | 4  | 답  | 231       | 231  | -     | 한국토지주택공사 |    |     |    |                   |
| 7262 | 마산동 | 433 | -  | 2  | 구  | 4372      |      | 4,372 | 국(국토해양부) |    |     |    |                   |
| 7263 | 마산동 | 433 | -  | 7  | 구  | 77        | 77   | -     | 국(국토해양부) |    |     |    |                   |
| 7264 | 마산동 | 433 | -  | 4  | 구  | 416       |      | 416   | 한국토지주택공사 |    |     |    |                   |
| 7265 | 마산동 | 433 | -  | 8  | 구  | 50        |      | 50    | 한국토지주택공사 |    |     |    |                   |
| 7266 | 마산동 | 433 | -  | 9  | 구  | 365       | 365  | -     | 한국토지주택공사 |    |     |    |                   |
| 7267 | 마산동 | 437 | -  | 0  | 도  | 2895      |      | 2,895 | 국(국토해양부) |    |     |    |                   |
| 7268 | 마산동 | 437 | -  | 8  | 도  | 99        |      | 99    | 국(국토해양부) |    |     |    |                   |
| 7269 | 마산동 | 437 | -  | 9  | 도  | 167       |      | 167   | 국(국토해양부) |    |     |    |                   |
| 7270 | 마산동 | 437 | -  | 10 | 도  | 51        |      | 51    | 국(국토해양부) |    |     |    |                   |
| 7271 | 마산동 | 437 | -  | 11 | 도  | 136       |      | 136   | 국(국토해양부) |    |     |    |                   |
| 7272 | 마산동 | 437 | -  | 12 | 도  | 824       |      | 824   | 국(국토해양부) |    |     |    |                   |
| 7273 | 마산동 | 437 | -  | 13 | 도  | 9454      | 9454 | -     | 국(국토해양부) |    |     |    |                   |
| 7274 | 마산동 | 437 | -  | 14 | 도  | 742       | 742  | -     | 국(국토해양부) |    |     |    |                   |

| 연번   | 소재지 | 지번 |     |      | 지목 | 면적(㎡)     |       |        | 소유자      |    | 관계인 |    |                   |
|------|-----|----|-----|------|----|-----------|-------|--------|----------|----|-----|----|-------------------|
|      |     | 산  | 본번  | 부번   |    | 공부상<br>면적 | 편입면적  |        | 성명       | 주소 | 성명  | 주소 | 소유권이외의<br>권리종류및내용 |
|      |     |    |     |      |    |           | 1단계   | 2단계    |          |    |     |    |                   |
| 7275 | 마산동 |    | 443 | - 0  | 도  | 9590      |       | 9,590  | 국(국토해양부) |    |     |    |                   |
| 7276 | 마산동 |    | 443 | - 6  | 도  | 10        |       | 10     | 국(국토해양부) |    |     |    |                   |
| 7277 | 마산동 |    | 443 | - 7  | 도  | 15        |       | 15     | 국(국토해양부) |    |     |    |                   |
| 7278 | 마산동 |    | 443 | - 8  | 도  | 493       | 493   | -      | 국(국토해양부) |    |     |    |                   |
| 7279 | 마산동 |    | 443 | - 9  | 도  | 10        | 10    | -      | 국(국토해양부) |    |     |    |                   |
| 7280 | 마산동 |    | 443 | - 10 | 도  | 12        | 12    | -      | 국(국토해양부) |    |     |    |                   |
| 7281 | 마산동 |    | 443 | - 11 | 도  | 757       | 757   | -      | 국(국토해양부) |    |     |    |                   |
| 7282 | 마산동 |    | 443 | - 5  | 도  | 173       |       | 173    | 국(국토해양부) |    |     |    |                   |
| 7283 | 마산동 |    | 443 | - 12 | 도  | 11        |       | 11     | 국(국토해양부) |    |     |    |                   |
| 7284 | 마산동 |    | 443 | - 13 | 도  | 4         | 4     | -      | 국(국토해양부) |    |     |    |                   |
| 7285 | 마산동 |    | 443 | - 14 | 도  | 372       | 372   | -      | 국(국토해양부) |    |     |    |                   |
| 7286 | 마산동 |    | 447 | - 0  | 도  | 681       |       | 681    | 국(국토해양부) |    |     |    |                   |
| 7287 | 마산동 |    | 447 | - 1  | 도  | 89        | 89    | -      | 국(국토해양부) |    |     |    |                   |
| 7288 | 마산동 |    | 448 | - 0  | 구  | 130       |       | 130    | 국(국토해양부) |    |     |    |                   |
| 7289 | 마산동 |    | 448 | - 1  | 구  | 79        |       | 79     | 국(국토해양부) |    |     |    |                   |
| 7290 | 마산동 |    | 448 | - 2  | 구  | 112       | 112   | -      | 국(국토해양부) |    |     |    |                   |
| 7291 | 마산동 |    | 449 | - 0  | 도  | 244       |       | 244    | 국(국토해양부) |    |     |    |                   |
| 7292 | 마산동 |    | 449 | - 1  | 도  | 110       |       | 110    | 국(국토해양부) |    |     |    |                   |
| 7293 | 마산동 |    | 449 | - 2  | 도  | 141       | 141   | -      | 국(국토해양부) |    |     |    |                   |
| 7294 | 마산동 |    | 452 | - 0  | 도  | 412       |       | 412    | 한국토지주택공사 |    |     |    |                   |
| 7295 | 마산동 |    | 452 | - 2  | 도  | 85        |       | 85     | 한국토지주택공사 |    |     |    |                   |
| 7296 | 마산동 |    | 452 | - 3  | 도  | 152       | 152   | -      | 한국토지주택공사 |    |     |    |                   |
| 7297 | 마산동 | 산  | 2   | - 7  | 임  | 1292      |       | 1,292  | 한국토지주택공사 |    |     |    |                   |
| 7298 | 마산동 | 산  | 2   | - 8  | 임  | 242       |       | 242    | 한국토지주택공사 |    |     |    |                   |
| 7299 | 마산동 | 산  | 2   | - 9  | 임  | 623       | 623   | -      | 한국토지주택공사 |    |     |    |                   |
| 7300 | 마산동 | 산  | 3   | - 1  | 임  | 11552     |       | 11,552 | 한국토지주택공사 |    |     |    |                   |
| 7301 | 마산동 | 산  | 3   | - 5  | 임  | 20        | 20    | -      | 한국토지주택공사 |    |     |    |                   |
| 7302 | 마산동 | 산  | 30  | - 0  | 임  | 470       |       | 470    | 한국토지주택공사 |    |     |    |                   |
| 7303 | 마산동 | 산  | 30  | - 1  | 임  | 26        | 26    | -      | 한국토지주택공사 |    |     |    |                   |
| 7304 | 마산동 | 산  | 31  | - 0  | 임  | 481       |       | 481    | 한국토지주택공사 |    |     |    |                   |
| 7305 | 마산동 | 산  | 31  | - 1  | 임  | 15        | 15    | -      | 한국토지주택공사 |    |     |    |                   |
| 7306 | 마산동 | 산  | 46  | - 4  | 임  | 17640     |       | 17,640 | 한국토지주택공사 |    |     |    |                   |
| 7307 | 마산동 | 산  | 46  | - 5  | 임  | 318       | 318   | -      | 한국토지주택공사 |    |     |    |                   |
| 7308 | 마산동 | 산  | 48  | - 0  | 임  | 786       |       | 786    | 한국토지주택공사 |    |     |    |                   |
| 7309 | 마산동 | 산  | 48  | - 1  | 임  | 107       | 107   | -      | 한국토지주택공사 |    |     |    |                   |
| 7310 | 마산동 | 산  | 68  | - 2  | 임  | 1061      |       | 1,061  | 한국토지주택공사 |    |     |    |                   |
| 7311 | 마산동 | 산  | 68  | - 4  | 임  | 56        | 56    | -      | 한국토지주택공사 |    |     |    |                   |
| 7312 | 마산동 | 산  | 70  | - 0  | 임  | 211       |       | 211    | 한국토지주택공사 |    |     |    |                   |
| 7313 | 마산동 | 산  | 70  | - 1  | 임  | 186       | 186   | -      | 한국토지주택공사 |    |     |    |                   |
| 7314 | 마산동 | 산  | 105 | - 0  | 임  | 107       |       | 107    | 한국토지주택공사 |    |     |    |                   |
| 7315 | 마산동 | 산  | 105 | - 3  | 임  | 4447      | 4447  | -      | 한국토지주택공사 |    |     |    |                   |
| 7316 | 마산동 | 산  | 105 | - 1  | 임  | 2029      |       | 2,029  | 한국토지주택공사 |    |     |    |                   |
| 7317 | 마산동 | 산  | 105 | - 4  | 임  | 781       | 781   | -      | 한국토지주택공사 |    |     |    |                   |
| 7318 | 마산동 | 산  | 107 | - 0  | 임  | 143       |       | 143    | 한국토지주택공사 |    |     |    |                   |
| 7319 | 마산동 | 산  | 107 | - 1  | 임  | 353       | 353   | -      | 한국토지주택공사 |    |     |    |                   |
| 7320 | 마산동 | 산  | 108 | - 2  | 임  | 313       |       | 313    | 한국토지주택공사 |    |     |    |                   |
| 7321 | 마산동 | 산  | 108 | - 3  | 임  | 1175      | 1175  | -      | 한국토지주택공사 |    |     |    |                   |
| 7322 | 마산동 | 산  | 109 | - 2  | 임  | 2093      |       | 2,093  | 한국토지주택공사 |    |     |    |                   |
| 7323 | 마산동 | 산  | 109 | - 3  | 임  | 134       |       | 134    | 한국토지주택공사 |    |     |    |                   |
| 7324 | 마산동 | 산  | 109 | - 4  | 임  | 11652     | 11652 | -      | 한국토지주택공사 |    |     |    |                   |
| 7325 | 마산동 | 산  | 132 | - 1  | 임  | 3629      |       | 3,629  | 한국토지주택공사 |    |     |    |                   |
| 7326 | 마산동 | 산  | 132 | - 4  | 임  | 566       | 566   | -      | 한국토지주택공사 |    |     |    |                   |
| 7327 | 마산동 | 산  | 132 | - 5  | 임  | 24        | 24    | -      | 한국토지주택공사 |    |     |    |                   |
| 7328 | 마산동 | 산  | 135 | - 0  | 임  | 11017     |       | 11,017 | 한국토지주택공사 |    |     |    |                   |
| 7329 | 마산동 | 산  | 135 | - 1  | 임  | 289       | 289   | -      | 한국토지주택공사 |    |     |    |                   |
| 7330 | 마산동 | 산  | 136 | - 1  | 임  | 473       |       | 473    | 한국토지주택공사 |    |     |    |                   |
| 7331 | 마산동 | 산  | 136 | - 4  | 임  | 598       | 598   | -      | 한국토지주택공사 |    |     |    |                   |
| 7332 | 마산동 | 산  | 136 | - 3  | 임  | 1342      |       | 1,342  | 한국토지주택공사 |    |     |    |                   |
| 7333 | 마산동 | 산  | 136 | - 5  | 임  | 68        | 68    | -      | 한국토지주택공사 |    |     |    |                   |
| 7334 | 마산동 | 산  | 141 | - 2  | 임  | 28737     |       | 28,737 | 한국토지주택공사 |    |     |    |                   |
| 7335 | 마산동 | 산  | 141 | - 4  | 임  | 2065      | 2065  | -      | 한국토지주택공사 |    |     |    |                   |
| 7336 | 마산동 | 산  | 144 | - 0  | 임  | 1930      |       | 1,930  | 한국토지주택공사 |    |     |    |                   |
| 7337 | 마산동 | 산  | 144 | - 1  | 임  | 53        | 53    | -      | 한국토지주택공사 |    |     |    |                   |
| 7338 | 마산동 | 산  | 145 | - 0  | 임  | 3445      |       | 3,445  | 한국토지주택공사 |    |     |    |                   |
| 7339 | 마산동 | 산  | 145 | - 1  | 임  | 55        | 55    | -      | 한국토지주택공사 |    |     |    |                   |

| 연번   | 소재지 | 지번 |     |   |    | 지목 | 면적(㎡)     |      |        | 소유자      |    | 관계인 |    |                   |
|------|-----|----|-----|---|----|----|-----------|------|--------|----------|----|-----|----|-------------------|
|      |     | 산  | 본번  |   | 부번 |    | 공부상<br>면적 | 편입면적 |        | 성명       | 주소 | 성명  | 주소 | 소유권이외의<br>권리종류및내용 |
|      |     |    |     |   |    |    |           | 1단계  | 2단계    |          |    |     |    |                   |
| 7340 | 마산동 | 산  | 145 | - | 2  | 임  | 764       | 764  | -      | 한국토지주택공사 |    |     |    |                   |
| 7341 | 마산동 | 산  | 179 | - | 0  | 도  | 971       |      | 971    | 한국토지주택공사 |    |     |    |                   |
| 7342 | 마산동 | 산  | 179 | - | 1  | 도  | 21        | 21   | -      | 한국토지주택공사 |    |     |    |                   |
| 7343 | 마산동 | 산  | 3   | - | 2  | 도  | 1,091     |      | 1,091  | 한국토지주택공사 |    |     |    |                   |
| 7344 | 마산동 | 산  | 3   | - | 3  | 임  | 5,455     |      | 5,455  | 한국토지주택공사 |    |     |    |                   |
| 7345 | 마산동 | 산  | 4   | - | 1  | 임  | 7,041     |      | 7,041  | 한국토지주택공사 |    |     |    |                   |
| 7346 | 마산동 | 산  | 6   | - | 1  | 임  | 3,009     |      | 3,009  | 한국토지주택공사 |    |     |    |                   |
| 7347 | 마산동 | 산  | 8   | - | 2  | 임  | 680       |      | 680    | 한국토지주택공사 |    |     |    |                   |
| 7348 | 마산동 | 산  | 8   | - | 3  | 임  | 4,763     |      | 4,763  | 한국토지주택공사 |    |     |    |                   |
| 7349 | 마산동 | 산  | 8   | - | 4  | 임  | 1,908     |      | 1,908  | 한국토지주택공사 |    |     |    |                   |
| 7350 | 마산동 | 산  | 8   | - | 5  | 임  | 4,030     |      | 4,030  | 한국토지주택공사 |    |     |    |                   |
| 7351 | 마산동 | 산  | 9   | - | 0  | 임  | 9,102     |      | 9,102  | 한국토지주택공사 |    |     |    |                   |
| 7352 | 마산동 | 산  | 10  | - | 1  | 임  | 496       |      | 496    | 한국토지주택공사 |    |     |    |                   |
| 7353 | 마산동 | 산  | 11  | - | 0  | 임  | 298       |      | 298    | 한국토지주택공사 |    |     |    |                   |
| 7354 | 마산동 | 산  | 12  | - | 0  | 임  | 14,281    |      | 14,281 | 한국토지주택공사 |    |     |    |                   |
| 7355 | 마산동 | 산  | 13  | - | 0  | 임  | 595       |      | 595    | 한국토지주택공사 |    |     |    |                   |
| 7356 | 마산동 | 산  | 15  | - | 0  | 임  | 4,375     |      | 4,375  | 한국토지주택공사 |    |     |    |                   |
| 7357 | 마산동 | 산  | 18  | - | 0  | 임  | 5,256     |      | 5,256  | 한국토지주택공사 |    |     |    |                   |
| 7358 | 마산동 | 산  | 20  | - | 2  | 임  | 397       |      | 397    | 한국토지주택공사 |    |     |    |                   |
| 7359 | 마산동 | 산  | 22  | - | 0  | 임  | 1,091     |      | 1,091  | 한국토지주택공사 |    |     |    |                   |
| 7360 | 마산동 | 산  | 23  | - | 0  | 임  | 340       |      | 340    | 한국토지주택공사 |    |     |    |                   |
| 7361 | 마산동 | 산  | 23  | - | 1  | 임  | 371       |      | 371    | 한국토지주택공사 |    |     |    |                   |
| 7362 | 마산동 | 산  | 23  | - | 2  | 임  | 586       |      | 586    | 한국토지주택공사 |    |     |    |                   |
| 7363 | 마산동 | 산  | 23  | - | 3  | 임  | 587       |      | 587    | 한국토지주택공사 |    |     |    |                   |
| 7364 | 마산동 | 산  | 24  | - | 0  | 임  | 1,686     |      | 1,686  | 한국토지주택공사 |    |     |    |                   |
| 7365 | 마산동 | 산  | 25  | - | 0  | 임  | 298       |      | 298    | 한국토지주택공사 |    |     |    |                   |
| 7366 | 마산동 | 산  | 26  | - | 1  | 임  | 992       |      | 992    | 한국토지주택공사 |    |     |    |                   |
| 7367 | 마산동 | 산  | 26  | - | 2  | 도  | 99        |      | 99     | 한국토지주택공사 |    |     |    |                   |
| 7368 | 마산동 | 산  | 27  | - | 0  | 임  | 20,965    |      | 20,965 | 한국토지주택공사 |    |     |    |                   |
| 7369 | 마산동 | 산  | 28  | - | 0  | 임  | 99        |      | 99     | 한국토지주택공사 |    |     |    |                   |
| 7370 | 마산동 | 산  | 29  | - | 0  | 임  | 298       |      | 298    | 한국토지주택공사 |    |     |    |                   |
| 7371 | 마산동 | 산  | 32  | - | 2  | 임  | 694       |      | 694    | 한국토지주택공사 |    |     |    |                   |
| 7372 | 마산동 | 산  | 34  | - | 1  | 임  | 661       |      | 661    | 한국토지주택공사 |    |     |    |                   |
| 7373 | 마산동 | 산  | 34  | - | 2  | 임  | 992       |      | 992    | 한국토지주택공사 |    |     |    |                   |
| 7374 | 마산동 | 산  | 34  | - | 3  | 임  | 1,653     |      | 1,653  | 한국토지주택공사 |    |     |    |                   |
| 7375 | 마산동 | 산  | 34  | - | 4  | 임  | 1,653     |      | 1,653  | 한국토지주택공사 |    |     |    |                   |
| 7376 | 마산동 | 산  | 34  | - | 5  | 임  | 201       |      | 201    | 한국토지주택공사 |    |     |    |                   |
| 7377 | 마산동 | 산  | 35  | - | 0  | 임  | 496       |      | 496    | 한국토지주택공사 |    |     |    |                   |
| 7378 | 마산동 | 산  | 36  | - | 4  | 임  | 2,255     |      | 2,255  | 한국토지주택공사 |    |     |    |                   |
| 7379 | 마산동 | 산  | 36  | - | 5  | 임  | 453       |      | 453    | 한국토지주택공사 |    |     |    |                   |
| 7380 | 마산동 | 산  | 36  | - | 6  | 임  | 3,870     |      | 3,870  | 한국토지주택공사 |    |     |    |                   |
| 7381 | 마산동 | 산  | 37  | - | 1  | 임  | 13,363    |      | 13,363 | 한국토지주택공사 |    |     |    |                   |
| 7382 | 마산동 | 산  | 38  | - | 0  | 임  | 694       |      | 694    | 한국토지주택공사 |    |     |    |                   |
| 7383 | 마산동 | 산  | 40  | - | 1  | 임  | 1,190     |      | 1,190  | 한국토지주택공사 |    |     |    |                   |
| 7384 | 마산동 | 산  | 41  | - | 0  | 임  | 1,289     |      | 1,289  | 한국토지주택공사 |    |     |    |                   |
| 7385 | 마산동 | 산  | 42  | - | 4  | 임  | 121       |      | 121    | 한국토지주택공사 |    |     |    |                   |
| 7386 | 마산동 | 산  | 42  | - | 5  | 임  | 956       |      | 956    | 한국토지주택공사 |    |     |    |                   |
| 7387 | 마산동 | 산  | 43  | - | 3  | 임  | 3,509     |      | 3,509  | 한국토지주택공사 |    |     |    |                   |
| 7388 | 마산동 | 산  | 43  | - | 4  | 임  | 5,796     |      | 5,796  | 한국토지주택공사 |    |     |    |                   |
| 7389 | 마산동 | 산  | 44  | - | 0  | 임  | 893       |      | 893    | 한국토지주택공사 |    |     |    |                   |
| 7390 | 마산동 | 산  | 45  | - | 0  | 임  | 893       |      | 893    | 한국토지주택공사 |    |     |    |                   |
| 7391 | 마산동 | 산  | 46  | - | 3  | 임  | 4,302     |      | 4,302  | 한국토지주택공사 |    |     |    |                   |
| 7392 | 마산동 | 산  | 47  | - | 3  | 임  | 4,020     |      | 4,020  | 한국토지주택공사 |    |     |    |                   |
| 7393 | 마산동 | 산  | 50  | - | 3  | 임  | 1,587     |      | 1,587  | 한국토지주택공사 |    |     |    |                   |
| 7394 | 마산동 | 산  | 50  | - | 5  | 임  | 492       |      | 492    | 한국토지주택공사 |    |     |    |                   |
| 7395 | 마산동 | 산  | 52  | - | 2  | 임  | 694       |      | 694    | 한국토지주택공사 |    |     |    |                   |
| 7396 | 마산동 | 산  | 52  | - | 6  | 임  | 193       |      | 193    | 한국토지주택공사 |    |     |    |                   |
| 7397 | 마산동 | 산  | 52  | - | 7  | 임  | 1,304     |      | 1,304  | 한국토지주택공사 |    |     |    |                   |
| 7398 | 마산동 | 산  | 52  | - | 8  | 임  | 826       |      | 826    | 한국토지주택공사 |    |     |    |                   |
| 7399 | 마산동 | 산  | 54  | - | 0  | 임  | 2,479     |      | 2,479  | 한국토지주택공사 |    |     |    |                   |
| 7400 | 마산동 | 산  | 55  | - | 0  | 임  | 6,350     |      | 6,350  | 한국토지주택공사 |    |     |    |                   |
| 7401 | 마산동 | 산  | 55  | - | 1  | 임  | 195       |      | 195    | 한국토지주택공사 |    |     |    |                   |
| 7402 | 마산동 | 산  | 58  | - | 3  | 임  | 2,351     |      | 2,351  | 한국토지주택공사 |    |     |    |                   |
| 7403 | 마산동 | 산  | 60  | - | 0  | 임  | 3,161     |      | 3,161  | 한국토지주택공사 |    |     |    |                   |
| 7404 | 마산동 | 산  | 60  | - | 2  | 임  | 4,958     |      | 4,958  | 한국토지주택공사 |    |     |    |                   |

| 연번   | 소재지 | 지번 |     |    | 지목 | 면적(㎡)     |        |       | 소유자    |          | 관계인 |    |                   |  |
|------|-----|----|-----|----|----|-----------|--------|-------|--------|----------|-----|----|-------------------|--|
|      |     | 산  | 본번  | 부번 |    | 공부상<br>면적 | 편입면적   |       | 성명     | 주소       | 성명  | 주소 | 소유권이외의<br>권리종류및내용 |  |
|      |     |    |     |    |    |           | 1단계    | 2단계   |        |          |     |    |                   |  |
| 7405 | 마산동 | 산  | 61  | -  | 0  | 임         | 4,264  |       | 4,264  | 한국토지주택공사 |     |    |                   |  |
| 7406 | 마산동 | 산  | 64  | -  | 2  | 임         | 198    |       | 198    | 한국토지주택공사 |     |    |                   |  |
| 7407 | 마산동 | 산  | 65  | -  | 0  | 임         | 8,727  |       | 8,727  | 한국토지주택공사 |     |    |                   |  |
| 7408 | 마산동 | 산  | 68  | -  | 0  | 임         | 7,025  |       | 7,025  | 한국토지주택공사 |     |    |                   |  |
| 7409 | 마산동 | 산  | 68  | -  | 1  | 임         | 1,320  |       | 1,320  | 한국토지주택공사 |     |    |                   |  |
| 7410 | 마산동 | 산  | 74  | -  | 0  | 임         | 641    |       | 641    | 한국토지주택공사 |     |    |                   |  |
| 7411 | 마산동 | 산  | 74  | -  | 1  | 임         | 747    |       | 747    | 한국토지주택공사 |     |    |                   |  |
| 7412 | 마산동 | 산  | 78  | -  | 2  | 임         | 299    |       | 299    | 한국토지주택공사 |     |    |                   |  |
| 7413 | 마산동 | 산  | 90  | -  | 0  | 임         | 298    |       | 298    | 한국토지주택공사 |     |    |                   |  |
| 7414 | 마산동 | 산  | 98  | -  | 11 | 임         | 3,785  |       | 3,785  | 한국토지주택공사 |     |    |                   |  |
| 7415 | 마산동 | 산  | 98  | -  | 12 | 임         | 958    |       | 958    | 한국토지주택공사 |     |    |                   |  |
| 7416 | 마산동 | 산  | 98  | -  | 13 | 임         | 105    |       | 105    | 한국토지주택공사 |     |    |                   |  |
| 7417 | 마산동 | 산  | 101 | -  | 6  | 임         | 83     |       | 83     | 한국토지주택공사 |     |    |                   |  |
| 7418 | 마산동 | 산  | 101 | -  | 7  | 임         | 81     |       | 81     | 한국토지주택공사 |     |    |                   |  |
| 7419 | 마산동 | 산  | 101 | -  | 8  | 임         | 140    |       | 140    | 한국토지주택공사 |     |    |                   |  |
| 7420 | 마산동 | 산  | 102 | -  | 1  | 임         | 298    |       | 298    | 한국토지주택공사 |     |    |                   |  |
| 7421 | 마산동 | 산  | 102 | -  | 3  | 임         | 4,592  |       | 4,592  | 한국토지주택공사 |     |    |                   |  |
| 7422 | 마산동 | 산  | 102 | -  | 4  | 임         | 664    |       | 664    | 한국토지주택공사 |     |    |                   |  |
| 7423 | 마산동 | 산  | 103 | -  | 8  | 임         | 2,704  |       | 2,704  | 한국토지주택공사 |     |    |                   |  |
| 7424 | 마산동 | 산  | 103 | -  | 9  | 임         | 1,046  |       | 1,046  | 한국토지주택공사 |     |    |                   |  |
| 7425 | 마산동 | 산  | 103 | -  | 10 | 임         | 23     |       | 23     | 한국토지주택공사 |     |    |                   |  |
| 7426 | 마산동 | 산  | 108 | -  | 0  | 임         | 198    | 198   | -      | 한국토지주택공사 |     |    |                   |  |
| 7427 | 마산동 | 산  | 108 | -  | 1  | 임         | 397    | 397   | -      | 한국토지주택공사 |     |    |                   |  |
| 7428 | 마산동 | 산  | 109 | -  | 0  | 임         | 300    | 300   | -      | 한국토지주택공사 |     |    |                   |  |
| 7429 | 마산동 | 산  | 109 | -  | 1  | 임         | 300    | 300   | -      | 한국토지주택공사 |     |    |                   |  |
| 7430 | 마산동 | 산  | 113 | -  | 0  | 임         | 595    |       | 595    | 한국토지주택공사 |     |    |                   |  |
| 7431 | 마산동 | 산  | 114 | -  | 1  | 임         | 1,875  |       | 1,875  | 한국토지주택공사 |     |    |                   |  |
| 7432 | 마산동 | 산  | 114 | -  | 2  | 임         | 2,777  |       | 2,777  | 한국토지주택공사 |     |    |                   |  |
| 7433 | 마산동 | 산  | 114 | -  | 3  | 임         | 380    |       | 380    | 한국토지주택공사 |     |    |                   |  |
| 7434 | 마산동 | 산  | 114 | -  | 4  | 임         | 720    |       | 720    | 한국토지주택공사 |     |    |                   |  |
| 7435 | 마산동 | 산  | 116 | -  | 0  | 임         | 1,488  |       | 1,488  | 한국토지주택공사 |     |    |                   |  |
| 7436 | 마산동 | 산  | 117 | -  | 0  | 임         | 17,950 |       | 17,950 | 한국토지주택공사 |     |    |                   |  |
| 7437 | 마산동 | 산  | 118 | -  | 1  | 임         | 4,066  |       | 4,066  | 한국토지주택공사 |     |    |                   |  |
| 7438 | 마산동 | 산  | 118 | -  | 2  | 임         | 496    |       | 496    | 한국토지주택공사 |     |    |                   |  |
| 7439 | 마산동 | 산  | 118 | -  | 3  | 임         | 3,471  |       | 3,471  | 한국토지주택공사 |     |    |                   |  |
| 7440 | 마산동 | 산  | 119 | -  | 0  | 임         | 992    |       | 992    | 한국토지주택공사 |     |    |                   |  |
| 7441 | 마산동 | 산  | 120 | -  | 1  | 임         | 793    |       | 793    | 한국토지주택공사 |     |    |                   |  |
| 7442 | 마산동 | 산  | 120 | -  | 2  | 임         | 4,066  |       | 4,066  | 한국토지주택공사 |     |    |                   |  |
| 7443 | 마산동 | 산  | 120 | -  | 3  | 임         | 1,190  |       | 1,190  | 한국토지주택공사 |     |    |                   |  |
| 7444 | 마산동 | 산  | 121 | -  | 1  | 임         | 495    |       | 495    | 한국토지주택공사 |     |    |                   |  |
| 7445 | 마산동 | 산  | 125 | -  | 0  | 임         | 2,242  |       | 2,242  | 한국토지주택공사 |     |    |                   |  |
| 7446 | 마산동 | 산  | 125 | -  | 1  | 임         | 4,935  |       | 4,935  | 한국토지주택공사 |     |    |                   |  |
| 7447 | 마산동 | 산  | 126 | -  | 0  | 임         | 17,455 |       | 17,455 | 한국토지주택공사 |     |    |                   |  |
| 7448 | 마산동 | 산  | 127 | -  | 0  | 임         | 6,750  |       | 6,750  | 한국토지주택공사 |     |    |                   |  |
| 7449 | 마산동 | 산  | 127 | -  | 1  | 임         | 992    |       | 992    | 한국토지주택공사 |     |    |                   |  |
| 7450 | 마산동 | 산  | 127 | -  | 2  | 임         | 1,388  |       | 1,388  | 한국토지주택공사 |     |    |                   |  |
| 7451 | 마산동 | 산  | 128 | -  | 0  | 임         | 5,752  |       | 5,752  | 한국토지주택공사 |     |    |                   |  |
| 7452 | 마산동 | 산  | 129 | -  | 0  | 임         | 1,488  |       | 1,488  | 한국토지주택공사 |     |    |                   |  |
| 7453 | 마산동 | 산  | 132 | -  | 3  | 임         | 4,791  |       | 4,791  | 한국토지주택공사 |     |    |                   |  |
| 7454 | 마산동 | 산  | 133 | -  | 2  | 임         | 298    |       | 298    | 한국토지주택공사 |     |    |                   |  |
| 7455 | 마산동 | 산  | 134 | -  | 0  | 임         | 496    |       | 496    | 한국토지주택공사 |     |    |                   |  |
| 7456 | 마산동 | 산  | 136 | -  | 2  | 임         | 395    |       | 395    | 한국토지주택공사 |     |    |                   |  |
| 7457 | 마산동 | 산  | 137 | -  | 0  | 임         | 1,635  |       | 1,635  | 한국토지주택공사 |     |    |                   |  |
| 7458 | 마산동 | 산  | 139 | -  | 0  | 임         | 850    |       | 850    | 한국토지주택공사 |     |    |                   |  |
| 7459 | 마산동 | 산  | 139 | -  | 1  | 임         | 1,133  |       | 1,133  | 한국토지주택공사 |     |    |                   |  |
| 7460 | 마산동 | 산  | 140 | -  | 0  | 임         | 1,388  |       | 1,388  | 한국토지주택공사 |     |    |                   |  |
| 7461 | 마산동 | 산  | 141 | -  | 0  | 임         | 1,785  | 1,785 | -      | 한국토지주택공사 |     |    |                   |  |
| 7462 | 마산동 | 산  | 141 | -  | 1  | 임         | 595    | 595   | -      | 한국토지주택공사 |     |    |                   |  |
| 7463 | 마산동 | 산  | 142 | -  | 2  | 임         | 298    | 298   | -      | 한국토지주택공사 |     |    |                   |  |
| 7464 | 마산동 | 산  | 143 | -  | 2  | 임         | 198    |       | 198    | 한국토지주택공사 |     |    |                   |  |
| 7465 | 마산동 | 산  | 147 | -  | 0  | 임         | 402    | 402   | -      | 한국토지주택공사 |     |    |                   |  |
| 7466 | 마산동 | 산  | 150 | -  | 1  | 임         | 136    | 136   | -      | 한국토지주택공사 |     |    |                   |  |
| 7467 | 마산동 | 산  | 152 | -  | 1  | 임         | 112    | 112   | -      | 한국토지주택공사 |     |    |                   |  |
| 7468 | 마산동 | 산  | 156 | -  | 1  | 임         | 4,066  | 4,066 | -      | 한국토지주택공사 |     |    |                   |  |
| 7469 | 마산동 | 산  | 156 | -  | 2  | 임         | 3      | 3     | -      | 한국토지주택공사 |     |    |                   |  |



| 연번   | 소재지 | 지번 |      |    |           | 지목 | 면적(㎡) |       |       | 소유자           |    | 관계인 |                   |  |
|------|-----|----|------|----|-----------|----|-------|-------|-------|---------------|----|-----|-------------------|--|
|      |     | 산  | 본번   | 부번 | 공부상<br>면적 |    | 편입면적  |       | 성명    | 주소            | 성명 | 주소  | 소유권이외의<br>권리종류및내용 |  |
|      |     |    |      |    |           |    | 1단계   | 2단계   |       |               |    |     |                   |  |
| 7470 | 마산동 | 산  | 158  | -  | 0         | 임  | 893   | 893   | -     | 한국토지주택공사      |    |     |                   |  |
| 7471 | 마산동 | 산  | 161  | -  | 0         | 임  | 793   | 793   | -     | 한국토지주택공사      |    |     |                   |  |
| 7472 | 마산동 | 산  | 162  | -  | 2         | 임  | 2,001 | 2,001 | -     | 한국토지주택공사      |    |     |                   |  |
| 7473 | 마산동 | 산  | 162  | -  | 4         | 임  | 967   | 967   | -     | 한국토지주택공사      |    |     |                   |  |
| 7474 | 마산동 | 산  | 162  | -  | 7         | 임  | 1,959 | 1,959 | -     | 한국토지주택공사      |    |     |                   |  |
| 7475 | 마산동 | 산  | 162  | -  | 8         | 임  | 992   | 992   | -     | 한국토지주택공사      |    |     |                   |  |
| 7476 | 마산동 | 산  | 164  | -  | 1         | 구  | 295   | 295   | -     | 한국토지주택공사      |    |     |                   |  |
| 7477 | 마산동 | 산  | 174  | -  | 0         | 도  | 198   | 198   | -     | 국(국토해양부)      |    |     |                   |  |
| 7478 | 마산동 | 산  | 175  | -  | 0         | 도  | 198   | 198   | -     | 국(국토해양부)      |    |     |                   |  |
| 7479 | 마산동 | 산  | 176  | -  | 0         | 도  | 397   | 397   | -     | 국(국토해양부)      |    |     |                   |  |
| 7480 | 마산동 | 산  | 177  | -  | 0         | 도  | 365   | 365   | -     | 한국토지주택공사      |    |     |                   |  |
| 7481 | 마산동 | 산  | 177  | -  | 1         | 도  | 194   | 194   | -     | 국(국토해양부)      |    |     |                   |  |
| 7482 | 마산동 | 산  | 177  | -  | 2         | 도  | 184   | 184   | -     | 한국토지주택공사      |    |     |                   |  |
| 7483 | 마산동 | 산  | 178  | -  | 0         | 도  | 496   |       | 496   | 국(국토해양부)      |    |     |                   |  |
| 7484 | 마산동 | 산  | 180  | -  | 0         | 도  | 232   |       | 232   | 국(국토해양부)      |    |     |                   |  |
| 7485 | 마산동 | 산  | 181  | -  | 1         | 도  | 137   |       | 137   | 한국토지주택공사      |    |     |                   |  |
| 7486 | 마산동 | 산  | 182  | -  | 1         | 도  | 265   |       | 265   | 국(국토해양부)      |    |     |                   |  |
| 7487 | 마산동 | 산  | 183  | -  | 0         | 도  | 496   |       | 496   | 한국토지주택공사      |    |     |                   |  |
| 7488 | 마산동 | 산  | 184  | -  | 0         | 도  | 298   |       | 298   | 국(국토해양부)      |    |     |                   |  |
| 7489 | 마산동 | 산  | 185  | -  | 0         | 도  | 397   |       | 397   | 국(국토해양부)      |    |     |                   |  |
| 7490 | 마산동 | 산  | 187  | -  | 1         | 도  | 435   |       | 435   | 국(국토해양부)      |    |     |                   |  |
| 7491 | 마산동 | 산  | 188  | -  | 0         | 도  | 496   |       | 496   | 국(국토해양부)      |    |     |                   |  |
| 7492 | 구래동 |    | 5000 | -  | 0         | 천  | 45    |       | 45    | 국(국토해양부)      |    |     |                   |  |
| 7493 | 구래동 |    | 5001 | -  | 0         | 도  | 41    |       | 41    | 김포시           |    |     |                   |  |
| 7494 | 구래동 |    | 5002 | -  | 0         | 도  | 71    |       | 71    | 김포시           |    |     |                   |  |
| 7495 | 구래동 |    | 5003 | -  | 0         | 도  | 39    |       | 39    | 김포시           |    |     |                   |  |
| 7496 | 구래동 |    | 5004 | -  | 0         | 도  | 7     |       | 7     | 김포시           |    |     |                   |  |
| 7497 | 구래동 |    | 5005 | -  | 0         | 도  | 2     |       | 2     | 김포시           |    |     |                   |  |
| 7498 | 구래동 |    | 5006 | -  | 0         | 도  | 403   |       | 403   | 국(농림수산식품부)    |    |     |                   |  |
| 7499 | 구래동 |    | 5007 | -  | 0         | 도  | 355   |       | 355   | 국(농림수산식품부)    |    |     |                   |  |
| 7500 | 구래동 |    | 5008 | -  | 0         | 도  | 359   |       | 359   | 김포시           |    |     |                   |  |
| 7501 | 구래동 |    | 5009 | -  | 0         | 도  | 56    |       | 56    | 한국토지주택공사      |    |     |                   |  |
| 7502 | 구래동 |    | 5010 | -  | 0         | 도  | 13    |       | 13    | 김포시           |    |     |                   |  |
| 7503 | 구래동 |    | 5011 | -  | 0         | 도  | 96    |       | 96    | 김포시           |    |     |                   |  |
| 7504 | 구래동 |    | 5012 | -  | 0         | 도  | 80    |       | 80    | 김포시           |    |     |                   |  |
| 7505 | 구래동 |    | 5013 | -  | 0         | 도  | 46    |       | 46    | 한국토지주택공사      |    |     |                   |  |
| 7506 | 구래동 |    | 5014 | -  | 0         | 도  | 179   |       | 179   | 김포시           |    |     |                   |  |
| 7507 | 구래동 |    | 5015 | -  | 0         | 도  | 26    |       | 26    | 김포시           |    |     |                   |  |
| 7508 | 구래동 |    | 5016 | -  | 0         | 대  | 90    |       | 90    | 한국토지주택공사      |    |     |                   |  |
| 7509 | 구래동 |    | 5017 | -  | 0         | 답  | 626   |       | 626   | 한국토지주택공사      |    |     |                   |  |
| 7510 | 구래동 |    | 5018 | -  | 0         | 도  | 231   |       | 231   | 김포시           |    |     |                   |  |
| 7511 | 구래동 |    | 5019 | -  | 0         | 도  | 17    |       | 17    | 김포시           |    |     |                   |  |
| 7512 | 구래동 |    | 5020 | -  | 0         | 도  | 250   |       | 250   | 김포시           |    |     |                   |  |
| 7513 | 구래동 |    | 5021 | -  | 0         | 도  | 157   |       | 157   | 김포시           |    |     |                   |  |
| 7514 | 구래동 |    | 5022 | -  | 0         | 도  | 13    |       | 13    | 김포시           |    |     |                   |  |
| 7515 | 구래동 |    | 5023 | -  | 0         | 도  | 167   |       | 167   | 김포시           |    |     |                   |  |
| 7516 | 구래동 |    | 5024 | -  | 0         | 도  | 165   |       | 165   | 김포시           |    |     |                   |  |
| 7517 | 구래동 |    | 5025 | -  | 0         | 도  | 83    |       | 83    | 한국토지주택공사      |    |     |                   |  |
| 7518 | 구래동 |    | 5026 | -  | 0         | 창  | 539   |       | 539   | 한국토지주택공사      |    |     |                   |  |
| 7519 | 구래동 |    | 5027 | -  | 0         | 도  | 175   |       | 175   | 김포시           |    |     |                   |  |
| 7520 | 구래동 |    | 5028 | -  | 0         | 도  | 22    |       | 22    | 김포시           |    |     |                   |  |
| 7521 | 구래동 |    | 5029 | -  | 0         | 도  | 144   |       | 144   | 김포시           |    |     |                   |  |
| 7522 | 구래동 |    | 5030 | -  | 0         | 대  | 55    |       | 55    | 한국토지주택공사      |    |     |                   |  |
| 7523 | 구래동 |    | 5031 | -  | 0         | 대  | 66    |       | 66    | 한국토지주택공사      |    |     |                   |  |
| 7524 | 구래동 |    | 5032 | -  | 0         | 대  | 55    |       | 55    | 한국토지주택공사      |    |     |                   |  |
| 7525 | 구래동 |    | 5033 | -  | 0         | 전  | 3,145 |       | 3,145 | 한국토지주택공사      |    |     |                   |  |
| 7526 | 구래동 |    | 5034 | -  | 0         | 도  | 83    |       | 83    | 김포시, 한국토지주택공사 |    |     |                   |  |
| 7527 | 구래동 |    | 5035 | -  | 0         | 도  | 99    |       | 99    | 김포시, 한국토지주택공사 |    |     |                   |  |
| 7528 | 구래동 |    | 5036 | -  | 0         | 대  | 242   |       | 242   | 한국토지주택공사      |    |     |                   |  |
| 7529 | 구래동 |    | 5037 | -  | 0         | 대  | 109   |       | 109   | 한국토지주택공사      |    |     |                   |  |
| 7530 | 구래동 |    | 5038 | -  | 0         | 도  | 123   |       | 123   | 김포시           |    |     |                   |  |
| 7531 | 구래동 |    | 5039 | -  | 0         | 도  | 29    |       | 29    | 김포시           |    |     |                   |  |
| 7532 | 구래동 |    | 5040 | -  | 0         | 도  | 15    |       | 15    | 김포시           |    |     |                   |  |
| 7533 | 구래동 |    | 5041 | -  | 0         | 도  | 202   |       | 202   | 김포시           |    |     |                   |  |
| 7534 | 구래동 |    | 5042 | -  | 0         | 전  | 2,092 |       | 2,092 | 한국토지주택공사      |    |     |                   |  |

| 연번   | 소재지 | 지번 |      |     | 지목 | 면적(㎡)     |       |       | 소유자      |    | 관계인 |    |                   |
|------|-----|----|------|-----|----|-----------|-------|-------|----------|----|-----|----|-------------------|
|      |     | 산  | 본번   | 부번  |    | 공부상<br>면적 | 편입면적  |       | 성명       | 주소 | 성명  | 주소 | 소유권이외의<br>권리종류및내용 |
|      |     |    |      |     |    |           | 1단계   | 2단계   |          |    |     |    |                   |
| 7535 | 구래동 |    | 5043 | - 0 | 도  | 4         |       | 4     | 김포시      |    |     |    |                   |
| 7536 | 구래동 |    | 5044 | - 0 | 도  | 14        |       | 14    | 김포시      |    |     |    |                   |
| 7537 | 구래동 |    | 5045 | - 0 | 도  | 19        |       | 19    | 김포시      |    |     |    |                   |
| 7538 | 구래동 |    | 5046 | - 0 | 도  | 19        |       | 19    | 김포시      |    |     |    |                   |
| 7539 | 구래동 |    | 5047 | - 0 | 전  | 781       |       | 781   | 한국토지주택공사 |    |     |    |                   |
| 7540 | 구래동 |    | 5048 | - 0 | 전  | 6         |       | 6     | 한국토지주택공사 |    |     |    |                   |
| 7541 | 구래동 |    | 5049 | - 0 | 전  | 667       |       | 667   | 한국토지주택공사 |    |     |    |                   |
| 7542 | 구래동 |    | 5050 | - 0 | 전  | 192       |       | 192   | 한국토지주택공사 |    |     |    |                   |
| 7543 | 구래동 |    | 5051 | - 0 | 전  | 426       |       | 426   | 한국토지주택공사 |    |     |    |                   |
| 7544 | 구래동 |    | 5052 | - 0 | 임  | 175       |       | 175   | 한국토지주택공사 |    |     |    |                   |
| 7545 | 구래동 |    | 5053 | - 0 | 전  | 1,468     |       | 1,468 | 한국토지주택공사 |    |     |    |                   |
| 7546 | 구래동 |    | 5054 | - 0 | 전  | 1,725     |       | 1,725 | 한국토지주택공사 |    |     |    |                   |
| 7547 | 구래동 |    | 5055 | - 0 | 전  | 800       |       | 800   | 한국토지주택공사 |    |     |    |                   |
| 7548 | 구래동 |    | 5056 | - 0 | 전  | 202       |       | 202   | 한국토지주택공사 |    |     |    |                   |
| 7549 | 구래동 |    | 5057 | - 0 | 대  | 764       |       | 764   | 한국토지주택공사 |    |     |    |                   |
| 7550 | 구래동 |    | 5058 | - 0 | 전  | 1,044     |       | 1,044 | 한국토지주택공사 |    |     |    |                   |
| 7551 | 구래동 |    | 5059 | - 0 | 대  | 40        |       | 40    | 한국토지주택공사 |    |     |    |                   |
| 7552 | 구래동 |    | 5060 | - 0 | 대  | 288       |       | 288   | 한국토지주택공사 |    |     |    |                   |
| 7553 | 구래동 |    | 5061 | - 0 | 대  | 181       |       | 181   | 한국토지주택공사 |    |     |    |                   |
| 7554 | 구래동 |    | 5062 | - 0 | 대  | 618       |       | 618   | 한국토지주택공사 |    |     |    |                   |
| 7555 | 구래동 |    | 5063 | - 0 | 대  | 618       |       | 618   | 한국토지주택공사 |    |     |    |                   |
| 7556 | 구래동 |    | 5064 | - 0 | 대  | 126       |       | 126   | 한국토지주택공사 |    |     |    |                   |
| 7557 | 구래동 |    | 5066 | - 0 | 답  | 172       |       | 172   | 한국토지주택공사 |    |     |    |                   |
| 7558 | 구래동 |    | 5067 | - 0 | 전  | 1,144     |       | 1,144 | 한국토지주택공사 |    |     |    |                   |
| 7559 | 구래동 |    | 5068 | - 0 | 대  | 321       |       | 321   | 한국토지주택공사 |    |     |    |                   |
| 7560 | 구래동 |    | 5069 | - 0 | 전  | 1,005     |       | 1,005 | 한국토지주택공사 |    |     |    |                   |
| 7561 | 구래동 |    | 5070 | - 0 | 대  | 475       |       | 475   | 한국토지주택공사 |    |     |    |                   |
| 7562 | 구래동 |    | 5071 | - 0 | 임  | 1,112     |       | 1,112 | 한국토지주택공사 |    |     |    |                   |
| 7563 | 구래동 |    | 5072 | - 0 | 대  | 660       |       | 660   | 한국토지주택공사 |    |     |    |                   |
| 7564 | 구래동 |    | 5073 | - 0 | 전  | 400       |       | 400   | 한국토지주택공사 |    |     |    |                   |
| 7565 | 구래동 |    | 5074 | - 0 | 장  | 1,100     |       | 1,100 | 한국토지주택공사 |    |     |    |                   |
| 7566 | 구래동 |    | 5075 | - 0 | 장  | 4,410     |       | 4,410 | 한국토지주택공사 |    |     |    |                   |
| 7567 | 구래동 |    | 5076 | - 0 | 도  | 220       |       | 220   | 한국토지주택공사 |    |     |    |                   |
| 7568 | 구래동 |    | 5077 | - 0 | 전  | 1,519     |       | 1,519 | 한국토지주택공사 |    |     |    |                   |
| 7569 | 구래동 |    | 5079 | - 0 | 도  | 60        |       | 60    | 한국토지주택공사 |    |     |    |                   |
| 7570 | 구래동 |    | 5080 | - 0 | 대  | 350       |       | 350   | 한국토지주택공사 |    |     |    |                   |
| 7571 | 구래동 |    | 5081 | - 0 | 전  | 36        |       | 36    | 한국토지주택공사 |    |     |    |                   |
| 7572 | 구래동 |    | 5087 | - 0 | 도  | 29        |       | 29    | 한국토지주택공사 |    |     |    |                   |
| 7573 | 구래동 |    | 5088 | - 0 | 대  | 454       |       | 454   | 한국토지주택공사 |    |     |    |                   |
| 7574 | 구래동 |    | 5089 | - 0 | 도  | 57        |       | 57    | 김포시      |    |     |    |                   |
| 7575 | 구래동 |    | 5090 | - 0 | 전  | 694       | 694   | -     | 한국토지주택공사 |    |     |    |                   |
| 7576 | 구래동 |    | 5092 | - 0 | 전  | 117       |       | 117   | 한국토지주택공사 |    |     |    |                   |
| 7577 | 구래동 |    | 5093 | - 0 | 전  | 1,322     | 1,322 | -     | 한국토지주택공사 |    |     |    |                   |
| 7578 | 구래동 |    | 5094 | - 0 | 전  | 992       | 992   | -     | 한국토지주택공사 |    |     |    |                   |
| 7579 | 구래동 |    | 5095 | - 0 | 전  | 1,214     | 1,214 | -     | 한국토지주택공사 |    |     |    |                   |
| 7580 | 구래동 |    | 5096 | - 0 | 전  | 122       | 122   | -     | 한국토지주택공사 |    |     |    |                   |
| 7581 | 구래동 |    | 5097 | - 0 | 대  | 536       | 536   | -     | 한국토지주택공사 |    |     |    |                   |
| 7582 | 구래동 |    | 5098 | - 0 | 임  | 1,328     | 1,328 | -     | 한국토지주택공사 |    |     |    |                   |
| 7583 | 구래동 |    | 5099 | - 0 | 전  | 3,068     | 3,068 | -     | 한국토지주택공사 |    |     |    |                   |
| 7584 | 구래동 |    | 5100 | - 0 | 대  | 532       | 532   | -     | 한국토지주택공사 |    |     |    |                   |
| 7585 | 구래동 |    | 5101 | - 0 | 전  | 5,455     | 5,455 | -     | 한국토지주택공사 |    |     |    |                   |
| 7586 | 구래동 |    | 5102 | - 0 | 답  | 3,098     | 3,098 | -     | 한국토지주택공사 |    |     |    |                   |
| 7587 | 구래동 |    | 5103 | - 0 | 답  | 2,241     | 2,241 | -     | 한국토지주택공사 |    |     |    |                   |
| 7588 | 구래동 |    | 5104 | - 0 | 답  | 1,236     | 1,236 | -     | 한국토지주택공사 |    |     |    |                   |
| 7589 | 구래동 |    | 5105 | - 0 | 답  | 1,025     | 1,025 | -     | 한국토지주택공사 |    |     |    |                   |
| 7590 | 구래동 |    | 5106 | - 0 | 답  | 3,788     | 3,788 | -     | 한국토지주택공사 |    |     |    |                   |
| 7591 | 구래동 |    | 5107 | - 0 | 답  | 2,208     | 2,208 | -     | 한국토지주택공사 |    |     |    |                   |
| 7592 | 구래동 |    | 5108 | - 0 | 답  | 1,524     | 1,524 | -     | 한국토지주택공사 |    |     |    |                   |
| 7593 | 구래동 |    | 5109 | - 0 | 답  | 1,051     | 1,051 | -     | 한국토지주택공사 |    |     |    |                   |
| 7594 | 구래동 |    | 5110 | - 0 | 답  | 1,124     | 1,124 | -     | 한국토지주택공사 |    |     |    |                   |
| 7595 | 구래동 |    | 5111 | - 0 | 도  | 99        |       | 99    | 김포시      |    |     |    |                   |
| 7596 | 구래동 |    | 5112 | - 0 | 답  | 355       | 355   | -     | 한국토지주택공사 |    |     |    |                   |
| 7597 | 구래동 |    | 5115 | - 0 | 도  | 539       |       | 539   | 김포시      |    |     |    |                   |
| 7598 | 구래동 |    | 5118 | - 0 | 대  | 338       |       | 338   | 한국토지주택공사 |    |     |    |                   |
| 7599 | 구래동 |    | 5119 | - 0 | 임  | 433       |       | 433   | 한국토지주택공사 |    |     |    |                   |

| 연번   | 소재지 | 지번   |    |    | 지목 | 면적(㎡)     |       |       | 소유자        |    | 관계인 |    |                   |
|------|-----|------|----|----|----|-----------|-------|-------|------------|----|-----|----|-------------------|
|      |     | 산    | 본번 | 부번 |    | 공부상<br>면적 | 편입면적  |       | 성명         | 주소 | 성명  | 주소 | 소유권이외의<br>권리종류및내용 |
|      |     |      |    |    |    |           | 1단계   | 2단계   |            |    |     |    |                   |
| 7600 | 구래동 | 5120 | -  | 0  | 대  | 430       |       | 430   | 한국토지주택공사   |    |     |    |                   |
| 7601 | 구래동 | 5121 | -  | 0  | 임  | 112       |       | 112   | 한국토지주택공사   |    |     |    |                   |
| 7602 | 구래동 | 5122 | -  | 0  | 도  | 79        |       | 79    | 김포시        |    |     |    |                   |
| 7603 | 구래동 | 5123 | -  | 0  | 도  | 318       |       | 318   | 김포시        |    |     |    |                   |
| 7604 | 구래동 | 5125 | -  | 0  | 전  | 91        |       | 91    | 한국토지주택공사   |    |     |    |                   |
| 7605 | 구래동 | 5126 | -  | 0  | 도  | 132       |       | 132   | 이필하(대장상)   |    |     |    |                   |
| 7606 | 구래동 | 5127 | -  | 0  | 도  | 43        |       | 43    | 김포시        |    |     |    |                   |
| 7607 | 구래동 | 5128 | -  | 0  | 전  | 191       |       | 191   | 김포시        |    |     |    |                   |
| 7608 | 구래동 | 5129 | -  | 0  | 도  | 25        |       | 25    | 김포시        |    |     |    |                   |
| 7609 | 구래동 | 5131 | -  | 0  | 전  | 819       | 819   | -     | 한국토지주택공사   |    |     |    |                   |
| 7610 | 구래동 | 5132 | -  | 0  | 대  | 301       | 301   | -     | 한국토지주택공사   |    |     |    |                   |
| 7611 | 구래동 | 5133 | -  | 0  | 대  | 238       | 238   | -     | 한국토지주택공사   |    |     |    |                   |
| 7612 | 구래동 | 5135 | -  | 0  | 전  | 1,301     | 1,301 | -     | 한국토지주택공사   |    |     |    |                   |
| 7613 | 구래동 | 5137 | -  | 0  | 전  | 553       | 553   | -     | 한국토지주택공사   |    |     |    |                   |
| 7614 | 구래동 | 5138 | -  | 0  | 구  | 13        |       | 13    | 한국토지주택공사   |    |     |    |                   |
| 7615 | 구래동 | 5139 | -  | 0  | 전  | 456       |       | 456   | 한국토지주택공사   |    |     |    |                   |
| 7616 | 구래동 | 5140 | -  | 0  | 도  | 268       |       | 268   | 김포시        |    |     |    |                   |
| 7617 | 구래동 | 5141 | -  | 0  | 도  | 112       |       | 112   | 정대영외5      |    |     |    |                   |
| 7618 | 구래동 | 5142 | -  | 0  | 도  | 99        |       | 99    | 김포시        |    |     |    |                   |
| 7619 | 구래동 | 5143 | -  | 0  | 전  | 104       |       | 104   | 김포시        |    |     |    |                   |
| 7620 | 구래동 | 5145 | -  | 0  | 도  | 13        |       | 13    | 김포시        |    |     |    |                   |
| 7621 | 구래동 | 5146 | -  | 0  | 도  | 46        |       | 46    | 김포시        |    |     |    |                   |
| 7622 | 구래동 | 5147 | -  | 0  | 도  | 3         |       | 3     | 김포시        |    |     |    |                   |
| 7623 | 구래동 | 5149 | -  | 0  | 도  | 356       | 356   | -     | 한국토지주택공사   |    |     |    |                   |
| 7624 | 구래동 | 5150 | -  | 0  | 도  | 225       | 225   | -     | 국(농림수산식품부) |    |     |    |                   |
| 7625 | 구래동 | 5152 | -  | 0  | 구  | 376       | 376   | -     | 한국토지주택공사   |    |     |    |                   |
| 7626 | 구래동 | 5153 | -  | 0  | 구  | 374       | 374   | -     | 국(농림수산식품부) |    |     |    |                   |
| 7627 | 구래동 | 5154 | -  | 0  | 전  | 1,788     | 1,788 | -     | 한국토지주택공사   |    |     |    |                   |
| 7628 | 구래동 | 5155 | -  | 0  | 전  | 2,261     | 2,261 | -     | 한국토지주택공사   |    |     |    |                   |
| 7629 | 구래동 | 5159 | -  | 0  | 대  | 899       | 899   | -     | 한국토지주택공사   |    |     |    |                   |
| 7630 | 구래동 | 5160 | -  | 0  | 임  | 950       | 950   | -     | 한국토지주택공사   |    |     |    |                   |
| 7631 | 구래동 | 5161 | -  | 0  | 전  | 194       |       | 194   | 한국토지주택공사   |    |     |    |                   |
| 7632 | 구래동 | 5162 | -  | 0  | 임  | 664       | 664   | -     | 한국토지주택공사   |    |     |    |                   |
| 7633 | 구래동 | 5163 | -  | 0  | 임  | 177       | 177   | -     | 한국토지주택공사   |    |     |    |                   |
| 7634 | 구래동 | 5164 | -  | 0  | 임  | 430       | 430   | -     | 한국토지주택공사   |    |     |    |                   |
| 7635 | 구래동 | 5165 | -  | 0  | 원  | 2,354     | 2,354 | -     | 한국토지주택공사   |    |     |    |                   |
| 7636 | 구래동 | 5166 | -  | 0  | 원  | 1,081     | 1,081 | -     | 한국토지주택공사   |    |     |    |                   |
| 7637 | 구래동 | 5167 | -  | 0  | 답  | 649       | 649   | -     | 한국토지주택공사   |    |     |    |                   |
| 7638 | 구래동 | 5168 | -  | 0  | 구  | 6         | 6     | -     | 한국토지주택공사   |    |     |    |                   |
| 7639 | 구래동 | 5169 | -  | 0  | 전  | 2,128     |       | 2,128 | 한국토지주택공사   |    |     |    |                   |
| 7640 | 구래동 | 5170 | -  | 0  | 답  | 1,462     |       | 1,462 | 한국토지주택공사   |    |     |    |                   |
| 7641 | 구래동 | 5171 | -  | 0  | 답  | 674       |       | 674   | 한국토지주택공사   |    |     |    |                   |
| 7642 | 구래동 | 5175 | -  | 0  | 답  | 359       | 359   | -     | 한국토지주택공사   |    |     |    |                   |
| 7643 | 구래동 | 5176 | -  | 0  | 답  | 1,038     | 1,038 | -     | 한국토지주택공사   |    |     |    |                   |
| 7644 | 구래동 | 5177 | -  | 0  | 답  | 2,027     | 2,027 | -     | 한국토지주택공사   |    |     |    |                   |
| 7645 | 구래동 | 5179 | -  | 0  | 답  | 605       | 605   | -     | 한국토지주택공사   |    |     |    |                   |
| 7646 | 구래동 | 5180 | -  | 0  | 답  | 2,227     | 2,227 | -     | 한국토지주택공사   |    |     |    |                   |
| 7647 | 구래동 | 5181 | -  | 0  | 답  | 1,510     | 1,510 | -     | 한국토지주택공사   |    |     |    |                   |
| 7648 | 구래동 | 5182 | -  | 0  | 답  | 1,656     | 1,656 | -     | 한국토지주택공사   |    |     |    |                   |
| 7649 | 구래동 | 5183 | -  | 0  | 답  | 2,172     | 2,172 | -     | 한국토지주택공사   |    |     |    |                   |
| 7650 | 구래동 | 5184 | -  | 0  | 답  | 3,517     | 3,517 | -     | 한국토지주택공사   |    |     |    |                   |
| 7651 | 구래동 | 5185 | -  | 0  | 답  | 1,159     | 1,159 | -     | 한국토지주택공사   |    |     |    |                   |
| 7652 | 구래동 | 5187 | -  | 0  | 도  | 130       |       | 130   | 김포시        |    |     |    |                   |
| 7653 | 구래동 | 5188 | -  | 0  | 답  | 600       | 600   | -     | 한국토지주택공사   |    |     |    |                   |
| 7654 | 구래동 | 5189 | -  | 0  | 답  | 955       | 955   | -     | 한국토지주택공사   |    |     |    |                   |
| 7655 | 구래동 | 5190 | -  | 0  | 답  | 955       | 955   | -     | 한국토지주택공사   |    |     |    |                   |
| 7656 | 구래동 | 5191 | -  | 0  | 답  | 865       | 865   | -     | 한국토지주택공사   |    |     |    |                   |
| 7657 | 구래동 | 5192 | -  | 0  | 답  | 865       | 865   | -     | 한국토지주택공사   |    |     |    |                   |
| 7658 | 구래동 | 5193 | -  | 0  | 답  | 448       | 448   | -     | 한국토지주택공사   |    |     |    |                   |
| 7659 | 구래동 | 5194 | -  | 0  | 답  | 2,250     | 2,250 | -     | 한국토지주택공사   |    |     |    |                   |
| 7660 | 구래동 | 5198 | -  | 0  | 답  | 3,144     |       | 3,144 | 한국토지주택공사   |    |     |    |                   |
| 7661 | 구래동 | 5199 | -  | 0  | 구  | 413       |       | 413   | 한국토지주택공사   |    |     |    |                   |
| 7662 | 구래동 | 5200 | -  | 0  | 전  | 4,781     |       | 4,781 | 한국토지주택공사   |    |     |    |                   |
| 7663 | 구래동 | 5201 | -  | 0  | 대  | 205       |       | 205   | 한국토지주택공사   |    |     |    |                   |
| 7664 | 구래동 | 5202 | -  | 0  | 전  | 255       |       | 255   | 한국토지주택공사   |    |     |    |                   |

| 연번   | 소재지 | 지번   |    |    | 지목 | 면적(㎡)     |      |       | 소유자      |    | 관계인 |    |                   |
|------|-----|------|----|----|----|-----------|------|-------|----------|----|-----|----|-------------------|
|      |     | 산    | 본번 | 부번 |    | 공부상<br>면적 | 편입면적 |       | 성명       | 주소 | 성명  | 주소 | 소유권이외의<br>권리종류및내용 |
|      |     |      |    |    |    |           | 1단계  | 2단계   |          |    |     |    |                   |
| 7665 | 구래동 | 5203 | -  | 0  | 답  | 1,887     |      | 1,887 | 한국토지주택공사 |    |     |    |                   |
| 7666 | 구래동 | 5204 | -  | 0  | 도  | 40        |      | 40    | 김포시      |    |     |    |                   |
| 7667 | 구래동 | 5205 | -  | 0  | 도  | 63        |      | 63    | 한국토지주택공사 |    |     |    |                   |
| 7668 | 구래동 | 5206 | -  | 0  | 구  | 72        |      | 72    | 한국토지주택공사 |    |     |    |                   |
| 7669 | 구래동 | 5207 | -  | 0  | 구  | 196       |      | 196   | 한국토지주택공사 |    |     |    |                   |
| 7670 | 구래동 | 5208 | -  | 0  | 구  | 10        |      | 10    | 한국토지주택공사 |    |     |    |                   |
| 7671 | 구래동 | 5209 | -  | 0  | 대  | 2,694     |      | 2,694 | 한국토지주택공사 |    |     |    |                   |
| 7672 | 구래동 | 5210 | -  | 0  | 도  | 135       |      | 135   | 김포시      |    |     |    |                   |
| 7673 | 구래동 | 5211 | -  | 0  | 대  | 476       |      | 476   | 한국토지주택공사 |    |     |    |                   |
| 7674 | 구래동 | 5212 | -  | 0  | 대  | 516       |      | 516   | 한국토지주택공사 |    |     |    |                   |
| 7675 | 구래동 | 5213 | -  | 0  | 대  | 1,243     |      | 1,243 | 한국토지주택공사 |    |     |    |                   |
| 7676 | 구래동 | 5214 | -  | 0  | 도  | 318       |      | 318   | 김포시      |    |     |    |                   |
| 7677 | 구래동 | 5215 | -  | 0  | 대  | 48        |      | 48    | 한국토지주택공사 |    |     |    |                   |
| 7678 | 구래동 | 5216 | -  | 0  | 대  | 694       |      | 694   | 한국토지주택공사 |    |     |    |                   |
| 7679 | 구래동 | 5217 | -  | 0  | 전  | 1,617     |      | 1,617 | 한국토지주택공사 |    |     |    |                   |
| 7680 | 구래동 | 5218 | -  | 0  | 전  | 363       |      | 363   | 한국토지주택공사 |    |     |    |                   |
| 7681 | 구래동 | 5219 | -  | 0  | 대  | 2,045     |      | 2,045 | 한국토지주택공사 |    |     |    |                   |
| 7682 | 구래동 | 5220 | -  | 0  | 전  | 97        |      | 97    | 한국토지주택공사 |    |     |    |                   |
| 7683 | 구래동 | 5221 | -  | 0  | 대  | 492       |      | 492   | 한국토지주택공사 |    |     |    |                   |
| 7684 | 구래동 | 5222 | -  | 0  | 전  | 430       |      | 430   | 한국토지주택공사 |    |     |    |                   |
| 7685 | 구래동 | 5223 | -  | 0  | 전  | 780       |      | 780   | 한국토지주택공사 |    |     |    |                   |
| 7686 | 구래동 | 5224 | -  | 0  | 대  | 843       |      | 843   | 한국토지주택공사 |    |     |    |                   |
| 7687 | 구래동 | 5225 | -  | 0  | 대  | 446       |      | 446   | 한국토지주택공사 |    |     |    |                   |
| 7688 | 구래동 | 5226 | -  | 0  | 전  | 2,413     |      | 2,413 | 한국토지주택공사 |    |     |    |                   |
| 7689 | 구래동 | 5227 | -  | 0  | 대  | 102       |      | 102   | 한국토지주택공사 |    |     |    |                   |
| 7690 | 구래동 | 5228 | -  | 0  | 대  | 2,354     |      | 2,354 | 한국토지주택공사 |    |     |    |                   |
| 7691 | 구래동 | 5229 | -  | 0  | 전  | 8,357     |      | 8,357 | 한국토지주택공사 |    |     |    |                   |
| 7692 | 구래동 | 5230 | -  | 0  | 대  | 549       |      | 549   | 한국토지주택공사 |    |     |    |                   |
| 7693 | 구래동 | 5231 | -  | 0  | 대  | 1,223     |      | 1,223 | 한국토지주택공사 |    |     |    |                   |
| 7694 | 구래동 | 5232 | -  | 0  | 대  | 239       |      | 239   | 한국토지주택공사 |    |     |    |                   |
| 7695 | 구래동 | 5233 | -  | 0  | 전  | 111       |      | 111   | 한국토지주택공사 |    |     |    |                   |
| 7696 | 구래동 | 5234 | -  | 0  | 대  | 421       |      | 421   | 한국토지주택공사 |    |     |    |                   |
| 7697 | 구래동 | 5235 | -  | 0  | 대  | 496       |      | 496   | 한국토지주택공사 |    |     |    |                   |
| 7698 | 구래동 | 5236 | -  | 0  | 전  | 1,314     |      | 1,314 | 한국토지주택공사 |    |     |    |                   |
| 7699 | 구래동 | 5237 | -  | 0  | 전  | 2,063     |      | 2,063 | 한국토지주택공사 |    |     |    |                   |
| 7700 | 구래동 | 5238 | -  | 0  | 답  | 2,096     |      | 2,096 | 한국토지주택공사 |    |     |    |                   |
| 7701 | 구래동 | 5239 | -  | 0  | 답  | 2,319     |      | 2,319 | 한국토지주택공사 |    |     |    |                   |
| 7702 | 구래동 | 5240 | -  | 0  | 답  | 3,891     |      | 3,891 | 한국토지주택공사 |    |     |    |                   |
| 7703 | 구래동 | 5241 | -  | 0  | 대  | 385       |      | 385   | 한국토지주택공사 |    |     |    |                   |
| 7704 | 구래동 | 5242 | -  | 0  | 구  | 252       |      | 252   | 한국토지주택공사 |    |     |    |                   |
| 7705 | 구래동 | 5243 | -  | 0  | 답  | 313       |      | 313   | 한국토지주택공사 |    |     |    |                   |
| 7706 | 구래동 | 5244 | -  | 0  | 구  | 183       |      | 183   | 한국토지주택공사 |    |     |    |                   |
| 7707 | 구래동 | 5245 | -  | 0  | 대  | 2,273     |      | 2,273 | 한국토지주택공사 |    |     |    |                   |
| 7708 | 구래동 | 5246 | -  | 0  | 도  | 76        |      | 76    | 김포시      |    |     |    |                   |
| 7709 | 구래동 | 5247 | -  | 0  | 대  | 823       |      | 823   | 한국토지주택공사 |    |     |    |                   |
| 7710 | 구래동 | 5248 | -  | 0  | 구  | 576       |      | 576   | 한국토지주택공사 |    |     |    |                   |
| 7711 | 구래동 | 5249 | -  | 0  | 전  | 720       |      | 720   | 한국토지주택공사 |    |     |    |                   |
| 7712 | 구래동 | 5250 | -  | 0  | 대  | 475       |      | 475   | 한국토지주택공사 |    |     |    |                   |
| 7713 | 구래동 | 5251 | -  | 0  | 장  | 282       |      | 282   | 한국토지주택공사 |    |     |    |                   |
| 7714 | 구래동 | 5252 | -  | 0  | 대  | 76        |      | 76    | 한국토지주택공사 |    |     |    |                   |
| 7715 | 구래동 | 5253 | -  | 0  | 장  | 137       |      | 137   | 한국토지주택공사 |    |     |    |                   |
| 7716 | 구래동 | 5254 | -  | 0  | 대  | 704       |      | 704   | 한국토지주택공사 |    |     |    |                   |
| 7717 | 구래동 | 5255 | -  | 0  | 장  | 177       |      | 177   | 한국토지주택공사 |    |     |    |                   |
| 7718 | 구래동 | 5256 | -  | 0  | 전  | 721       |      | 721   | 한국토지주택공사 |    |     |    |                   |
| 7719 | 구래동 | 5257 | -  | 0  | 장  | 1,406     |      | 1,406 | 한국토지주택공사 |    |     |    |                   |
| 7720 | 구래동 | 5258 | -  | 0  | 장  | 1,463     |      | 1,463 | 한국토지주택공사 |    |     |    |                   |
| 7721 | 구래동 | 5259 | -  | 0  | 대  | 175       |      | 175   | 한국토지주택공사 |    |     |    |                   |
| 7722 | 구래동 | 5260 | -  | 0  | 장  | 838       |      | 838   | 한국토지주택공사 |    |     |    |                   |
| 7723 | 구래동 | 5261 | -  | 0  | 전  | 215       |      | 215   | 한국토지주택공사 |    |     |    |                   |
| 7724 | 구래동 | 5262 | -  | 0  | 장  | 345       |      | 345   | 한국토지주택공사 |    |     |    |                   |
| 7725 | 구래동 | 5263 | -  | 0  | 장  | 61        |      | 61    | 한국토지주택공사 |    |     |    |                   |
| 7726 | 구래동 | 5264 | -  | 0  | 전  | 602       |      | 602   | 한국토지주택공사 |    |     |    |                   |
| 7727 | 구래동 | 5265 | -  | 0  | 대  | 443       |      | 443   | 한국토지주택공사 |    |     |    |                   |
| 7728 | 구래동 | 5266 | -  | 0  | 도  | 274       |      | 274   | 김포시      |    |     |    |                   |
| 7729 | 구래동 | 5267 | -  | 0  | 대  | 434       |      | 434   | 한국토지주택공사 |    |     |    |                   |

| 연번   | 소재지 | 지번 |      |     | 지목 | 면적(㎡)     |       |       | 소유자      |    | 관계인 |    |                   |
|------|-----|----|------|-----|----|-----------|-------|-------|----------|----|-----|----|-------------------|
|      |     | 산  | 본번   | 부번  |    | 공부상<br>면적 | 편입면적  |       | 성명       | 주소 | 성명  | 주소 | 소유권이외의<br>권리종류및내용 |
|      |     |    |      |     |    |           | 1단계   | 2단계   |          |    |     |    |                   |
| 7730 | 구래동 |    | 5268 | - 0 | 도  | 344       |       | 344   | 한국토지주택공사 |    |     |    |                   |
| 7731 | 구래동 |    | 5269 | - 0 | 전  | 1,590     |       | 1,590 | 한국토지주택공사 |    |     |    |                   |
| 7732 | 구래동 |    | 5270 | - 0 | 구  | 29        |       | 29    | 한국토지주택공사 |    |     |    |                   |
| 7733 | 구래동 |    | 5271 | - 0 | 전  | 279       |       | 279   | 한국토지주택공사 |    |     |    |                   |
| 7734 | 구래동 |    | 5272 | - 0 | 도  | 440       |       | 440   | 김포시      |    |     |    |                   |
| 7735 | 구래동 |    | 5273 | - 0 | 구  | 111       |       | 111   | 한국토지주택공사 |    |     |    |                   |
| 7736 | 구래동 |    | 5274 | - 0 | 답  | 3,676     |       | 3,676 | 한국토지주택공사 |    |     |    |                   |
| 7737 | 구래동 |    | 5275 | - 0 | 답  | 2,380     |       | 2,380 | 한국토지주택공사 |    |     |    |                   |
| 7738 | 구래동 |    | 5276 | - 0 | 답  | 3,626     |       | 3,626 | 한국토지주택공사 |    |     |    |                   |
| 7739 | 구래동 |    | 5277 | - 0 | 답  | 2,066     |       | 2,066 | 한국토지주택공사 |    |     |    |                   |
| 7740 | 구래동 |    | 5278 | - 0 | 답  | 3,765     |       | 3,765 | 한국토지주택공사 |    |     |    |                   |
| 7741 | 구래동 |    | 5279 | - 0 | 답  | 2,549     |       | 2,549 | 한국토지주택공사 |    |     |    |                   |
| 7742 | 구래동 |    | 5280 | - 0 | 답  | 50        |       | 50    | 한국토지주택공사 |    |     |    |                   |
| 7743 | 구래동 |    | 5281 | - 0 | 도  | 136       |       | 136   | 경기도      |    |     |    |                   |
| 7744 | 구래동 |    | 5282 | - 0 | 대  | 783       |       | 783   | 한국토지주택공사 |    |     |    |                   |
| 7745 | 구래동 |    | 5283 | - 0 | 도  | 657       |       | 657   | 한국토지주택공사 |    |     |    |                   |
| 7746 | 구래동 |    | 5284 | - 0 | 임  | 2,674     |       | 2,674 | 한국토지주택공사 |    |     |    |                   |
| 7747 | 구래동 |    | 5285 | - 0 | 도  | 97        |       | 97    | 한국토지주택공사 |    |     |    |                   |
| 7748 | 구래동 |    | 5286 | - 0 | 도  | 821       |       | 821   | 경기도      |    |     |    |                   |
| 7749 | 구래동 |    | 5287 | - 0 | 도  | 251       |       | 251   | 한국토지주택공사 |    |     |    |                   |
| 7750 | 구래동 |    | 5288 | - 0 | 도  | 23        |       | 23    | 한국토지주택공사 |    |     |    |                   |
| 7751 | 구래동 |    | 5289 | - 0 | 대  | 528       |       | 528   | 한국토지주택공사 |    |     |    |                   |
| 7752 | 구래동 |    | 5290 | - 0 | 대  | 391       |       | 391   | 한국토지주택공사 |    |     |    |                   |
| 7753 | 구래동 |    | 5291 | - 0 | 전  | 1,944     |       | 1,944 | 한국토지주택공사 |    |     |    |                   |
| 7754 | 구래동 |    | 5292 | - 0 | 답  | 385       |       | 385   | 한국토지주택공사 |    |     |    |                   |
| 7755 | 구래동 |    | 5293 | - 0 | 도  | 476       |       | 476   | 국(국토해양부) |    |     |    |                   |
| 7756 | 구래동 |    | 5294 | - 0 | 답  | 210       |       | 210   | 한국토지주택공사 |    |     |    |                   |
| 7757 | 구래동 |    | 5295 | - 0 | 도  | 121       |       | 121   | 한국토지주택공사 |    |     |    |                   |
| 7758 | 구래동 |    | 5296 | - 0 | 도  | 76        |       | 76    | 한국토지주택공사 |    |     |    |                   |
| 7759 | 구래동 |    | 5297 | - 0 | 도  | 580       |       | 580   | 경기도      |    |     |    |                   |
| 7760 | 구래동 |    | 5298 | - 0 | 답  | 1,092     |       | 1,092 | 한국토지주택공사 |    |     |    |                   |
| 7761 | 구래동 |    | 5299 | - 0 | 도  | 46        |       | 46    | 한국토지주택공사 |    |     |    |                   |
| 7762 | 구래동 |    | 5300 | - 0 | 도  | 5         |       | 5     | 한국토지주택공사 |    |     |    |                   |
| 7763 | 구래동 |    | 5301 | - 0 | 답  | 2,563     |       | 2,563 | 한국토지주택공사 |    |     |    |                   |
| 7764 | 구래동 |    | 5302 | - 0 | 잡  | 1,640     |       | 1,640 | 한국토지주택공사 |    |     |    |                   |
| 7765 | 구래동 |    | 5303 | - 0 | 답  | 2,076     |       | 2,076 | 한국토지주택공사 |    |     |    |                   |
| 7766 | 구래동 |    | 5304 | - 0 | 답  | 2,300     |       | 2,300 | 한국토지주택공사 |    |     |    |                   |
| 7767 | 구래동 |    | 5305 | - 0 | 답  | 980       |       | 980   | 한국토지주택공사 |    |     |    |                   |
| 7768 | 구래동 |    | 5306 | - 0 | 답  | 1,144     |       | 1,144 | 한국토지주택공사 |    |     |    |                   |
| 7769 | 구래동 |    | 5310 | - 0 | 도  | 215       |       | 215   | 한국토지주택공사 |    |     |    |                   |
| 7770 | 구래동 |    | 5311 | - 0 | 도  | 92        |       | 92    | 한국토지주택공사 |    |     |    |                   |
| 7771 | 구래동 |    | 5312 | - 0 | 도  | 473       |       | 473   | 한국토지주택공사 |    |     |    |                   |
| 7772 | 구래동 |    | 5313 | - 0 | 도  | 499       |       | 499   | 한국토지주택공사 |    |     |    |                   |
| 7773 | 구래동 |    | 5314 | - 0 | 답  | 588       |       | 588   | 한국토지주택공사 |    |     |    |                   |
| 7774 | 구래동 |    | 5315 | - 0 | 전  | 13        |       | 13    | 김포시      |    |     |    |                   |
| 7775 | 구래동 |    | 5316 | - 0 | 도  | 1,028     |       | 1,028 | 한국토지주택공사 |    |     |    |                   |
| 7776 | 구래동 |    | 5317 | - 0 | 도  | 102       |       | 102   | 한국토지주택공사 |    |     |    |                   |
| 7777 | 구래동 |    | 5318 | - 0 | 답  | 162       |       | 162   | 한국토지주택공사 |    |     |    |                   |
| 7778 | 구래동 |    | 5319 | - 0 | 도  | 304       |       | 304   | 한국토지주택공사 |    |     |    |                   |
| 7779 | 구래동 |    | 5320 | - 0 | 전  | 228       |       | 228   | 한국토지주택공사 |    |     |    |                   |
| 7780 | 구래동 |    | 5321 | - 0 | 도  | 36        |       | 36    | 김포시      |    |     |    |                   |
| 7781 | 구래동 |    | 5322 | - 0 | 전  | 144       |       | 144   | 한국토지주택공사 |    |     |    |                   |
| 7782 | 구래동 |    | 5323 | - 0 | 전  | 94        |       | 94    | 김포시      |    |     |    |                   |
| 7783 | 구래동 |    | 5328 | - 0 | 답  | 40        | 40    | -     | 한국토지주택공사 |    |     |    |                   |
| 7784 | 구래동 |    | 5330 | - 0 | 답  | 1,854     |       | 1,854 | 한국토지주택공사 |    |     |    |                   |
| 7785 | 구래동 |    | 5331 | - 0 | 답  | 1,788     |       | 1,788 | 한국토지주택공사 |    |     |    |                   |
| 7786 | 구래동 |    | 5332 | - 0 | 답  | 1,365     |       | 1,365 | 한국토지주택공사 |    |     |    |                   |
| 7787 | 구래동 |    | 5333 | - 0 | 답  | 3,491     |       | 3,491 | 한국토지주택공사 |    |     |    |                   |
| 7788 | 구래동 |    | 5335 | - 0 | 답  | 1,854     |       | 1,854 | 한국토지주택공사 |    |     |    |                   |
| 7789 | 구래동 |    | 5337 | - 0 | 답  | 2,004     |       | 2,004 | 한국토지주택공사 |    |     |    |                   |
| 7790 | 구래동 |    | 5338 | - 0 | 답  | 1,838     |       | 1,838 | 한국토지주택공사 |    |     |    |                   |
| 7791 | 구래동 |    | 5340 | - 0 | 도  | 608       | 608   | -     | 한국토지주택공사 |    |     |    |                   |
| 7792 | 구래동 |    | 5341 | - 0 | 대  | 492       | 492   | -     | 한국토지주택공사 |    |     |    |                   |
| 7793 | 구래동 |    | 5342 | - 0 | 도  | 4,760     | 4,760 | -     | 경기도      |    |     |    |                   |
| 7794 | 구래동 |    | 5343 | - 0 | 도  | 246       | 246   | -     | 한국토지주택공사 |    |     |    |                   |

| 연번   | 소재지 | 지번   |    |    | 지목 | 면적(㎡)     |       |     | 소유자        |    | 관계인 |    |                   |
|------|-----|------|----|----|----|-----------|-------|-----|------------|----|-----|----|-------------------|
|      |     | 산    | 본번 | 부번 |    | 공부상<br>면적 | 편입면적  |     | 성명         | 주소 | 성명  | 주소 | 소유권이외의<br>권리종류및내용 |
|      |     |      |    |    |    |           | 1단계   | 2단계 |            |    |     |    |                   |
| 7795 | 구래동 | 5344 | -  | 0  | 도  | 111       | 111   | -   | 한국토지주택공사   |    |     |    |                   |
| 7796 | 구래동 | 5345 | -  | 0  | 도  | 55        | 55    | -   | 한국토지주택공사   |    |     |    |                   |
| 7797 | 구래동 | 5346 | -  | 0  | 도  | 122       | 122   | -   | 한국토지주택공사   |    |     |    |                   |
| 7798 | 구래동 | 5347 | -  | 0  | 주  | 684       | 684   | -   | 한국토지주택공사   |    |     |    |                   |
| 7799 | 구래동 | 5348 | -  | 0  | 전  | 1,532     | 1,532 | -   | 한국토지주택공사   |    |     |    |                   |
| 7800 | 구래동 | 5349 | -  | 0  | 주  | 311       | 311   | -   | 한국토지주택공사   |    |     |    |                   |
| 7801 | 구래동 | 5350 | -  | 0  | 도  | 245       | 245   | -   | 한국토지주택공사   |    |     |    |                   |
| 7802 | 구래동 | 5351 | -  | 0  | 전  | 1,167     | 1,167 | -   | 한국토지주택공사   |    |     |    |                   |
| 7803 | 구래동 | 5352 | -  | 0  | 대  | 599       | 599   | -   | 한국토지주택공사   |    |     |    |                   |
| 7804 | 구래동 | 5353 | -  | 0  | 전  | 378       | 378   | -   | 한국토지주택공사   |    |     |    |                   |
| 7805 | 구래동 | 5354 | -  | 0  | 전  | 2,301     | 2,301 | -   | 한국토지주택공사   |    |     |    |                   |
| 7806 | 구래동 | 5356 | -  | 0  | 답  | 950       |       | 950 | 한국토지주택공사   |    |     |    |                   |
| 7807 | 구래동 | 5357 | -  | 0  | 답  | 952       |       | 952 | 한국토지주택공사   |    |     |    |                   |
| 7808 | 구래동 | 5363 | -  | 0  | 답  | 2,598     | 2,598 | -   | 한국토지주택공사   |    |     |    |                   |
| 7809 | 구래동 | 5364 | -  | 0  | 답  | 3,509     | 3,509 | -   | 한국토지주택공사   |    |     |    |                   |
| 7810 | 구래동 | 5365 | -  | 0  | 답  | 3,472     | 3,472 | -   | 한국토지주택공사   |    |     |    |                   |
| 7811 | 구래동 | 5366 | -  | 0  | 답  | 1,967     | 1,967 | -   | 한국토지주택공사   |    |     |    |                   |
| 7812 | 구래동 | 5367 | -  | 0  | 답  | 3,158     | 3,158 | -   | 한국토지주택공사   |    |     |    |                   |
| 7813 | 구래동 | 5368 | -  | 0  | 답  | 3,057     | 3,057 | -   | 한국토지주택공사   |    |     |    |                   |
| 7814 | 구래동 | 5369 | -  | 0  | 답  | 596       | 596   | -   | 한국토지주택공사   |    |     |    |                   |
| 7815 | 구래동 | 5370 | -  | 0  | 답  | 3,580     | 3,580 | -   | 한국토지주택공사   |    |     |    |                   |
| 7816 | 구래동 | 5371 | -  | 0  | 답  | 4,651     | 4,651 | -   | 한국토지주택공사   |    |     |    |                   |
| 7817 | 구래동 | 5372 | -  | 0  | 답  | 634       | 634   | -   | 한국토지주택공사   |    |     |    |                   |
| 7818 | 구래동 | 5374 | -  | 0  | 도  | 326       |       | 326 | 김포시        |    |     |    |                   |
| 7819 | 구래동 | 5375 | -  | 0  | 답  | 1,004     | 1,004 | -   | 한국토지주택공사   |    |     |    |                   |
| 7820 | 구래동 | 5376 | -  | 0  | 답  | 1,190     | 1,190 | -   | 한국토지주택공사   |    |     |    |                   |
| 7821 | 구래동 | 5377 | -  | 0  | 답  | 596       | 596   | -   | 한국토지주택공사   |    |     |    |                   |
| 7822 | 구래동 | 5378 | -  | 0  | 답  | 596       | 596   | -   | 한국토지주택공사   |    |     |    |                   |
| 7823 | 구래동 | 5379 | -  | 0  | 전  | 1,519     | 1,519 | -   | 한국토지주택공사   |    |     |    |                   |
| 7824 | 구래동 | 5382 | -  | 0  | 도  | 297       | 297   | -   | 국(농림수산식품부) |    |     |    |                   |
| 7825 | 구래동 | 5383 | -  | 0  | 도  | 778       | 778   | -   | 국(농림수산식품부) |    |     |    |                   |
| 7826 | 구래동 | 5384 | -  | 0  | 구  | 688       | 688   | -   | 국(농림수산식품부) |    |     |    |                   |
| 7827 | 구래동 | 5385 | -  | 0  | 도  | 70        | 70    | -   | 국(농림수산식품부) |    |     |    |                   |
| 7828 | 구래동 | 5386 | -  | 0  | 도  | 257       | 257   | -   | 국(농림수산식품부) |    |     |    |                   |
| 7829 | 구래동 | 5387 | -  | 0  | 도  | 112       | 112   | -   | 한국토지주택공사   |    |     |    |                   |
| 7830 | 구래동 | 5388 | -  | 0  | 도  | 225       | 225   | -   | 한국토지주택공사   |    |     |    |                   |
| 7831 | 구래동 | 5389 | -  | 0  | 도  | 17        |       | 17  | 한국토지주택공사   |    |     |    |                   |
| 7832 | 구래동 | 5392 | -  | 0  | 전  | 2,804     | 2,804 | -   | 한국토지주택공사   |    |     |    |                   |
| 7833 | 구래동 | 5393 | -  | 0  | 답  | 2,118     | 2,118 | -   | 한국토지주택공사   |    |     |    |                   |
| 7834 | 구래동 | 5394 | -  | 0  | 답  | 647       | 647   | -   | 한국토지주택공사   |    |     |    |                   |
| 7835 | 구래동 | 5395 | -  | 0  | 답  | 591       | 591   | -   | 한국토지주택공사   |    |     |    |                   |
| 7836 | 구래동 | 5396 | -  | 0  | 도  | 664       | 664   | -   | 경기도        |    |     |    |                   |
| 7837 | 구래동 | 5397 | -  | 0  | 도  | 1,375     | 1,375 | -   | 경기도        |    |     |    |                   |
| 7838 | 구래동 | 5398 | -  | 0  | 답  | 98        | 98    | -   | 경기도        |    |     |    |                   |
| 7839 | 구래동 | 5399 | -  | 0  | 답  | 82        | 82    | -   | 경기도        |    |     |    |                   |
| 7840 | 구래동 | 5405 | -  | 0  | 도  | 91        |       | 91  | 김포시        |    |     |    |                   |
| 7841 | 구래동 | 5406 | -  | 0  | 잡  | 10        |       | 10  | 한국토지주택공사   |    |     |    |                   |
| 7842 | 구래동 | 5407 | -  | 0  | 잡  | 18        |       | 18  | 한국토지주택공사   |    |     |    |                   |
| 7843 | 구래동 | 5408 | -  | 0  | 전  | 20        |       | 20  | 한국토지주택공사   |    |     |    |                   |
| 7844 | 구래동 | 5410 | -  | 0  | 전  | 344       |       | 344 | 한국토지주택공사   |    |     |    |                   |
| 7845 | 구래동 | 5411 | -  | 0  | 대  | 550       |       | 550 | 한국토지주택공사   |    |     |    |                   |
| 7846 | 구래동 | 5413 | -  | 0  | 도  | 34        |       | 34  | 한국토지주택공사   |    |     |    |                   |
| 7847 | 구래동 | 5415 | -  | 0  | 도  | 25        |       | 25  | 한국토지주택공사   |    |     |    |                   |
| 7848 | 구래동 | 5417 | -  | 0  | 도  | 4         |       | 4   | 한국토지주택공사   |    |     |    |                   |
| 7849 | 구래동 | 5418 | -  | 0  | 전  | 2         |       | 2   | 한국토지주택공사   |    |     |    |                   |
| 7850 | 구래동 | 5420 | -  | 0  | 전  | 21        |       | 21  | 한국토지주택공사   |    |     |    |                   |
| 7851 | 구래동 | 5422 | -  | 0  | 전  | 2,854     | 2,854 | -   | 한국토지주택공사   |    |     |    |                   |
| 7852 | 구래동 | 5427 | -  | 0  | 전  | 1,574     | 1,574 | -   | 한국토지주택공사   |    |     |    |                   |
| 7853 | 구래동 | 5428 | -  | 0  | 답  | 3,359     | 3,359 | -   | 한국토지주택공사   |    |     |    |                   |
| 7854 | 구래동 | 5429 | -  | 0  | 답  | 2,132     | 2,132 | -   | 한국토지주택공사   |    |     |    |                   |
| 7855 | 구래동 | 5430 | -  | 0  | 답  | 1,620     | 1,620 | -   | 한국토지주택공사   |    |     |    |                   |
| 7856 | 구래동 | 5431 | -  | 0  | 답  | 1,084     | 1,084 | -   | 한국토지주택공사   |    |     |    |                   |
| 7857 | 구래동 | 5432 | -  | 0  | 과  | 833       | 833   | -   | 한국토지주택공사   |    |     |    |                   |
| 7858 | 구래동 | 5435 | -  | 0  | 도  | 5         | 5     | -   | 경기도        |    |     |    |                   |
| 7859 | 구래동 | 5436 | -  | 0  | 도  | 9         | 9     | -   | 한국토지주택공사   |    |     |    |                   |

| 연번   | 소재지 | 지번   |    |    | 지목 | 면적(㎡)     |       |     | 소유자      |    | 관계인 |    |                   |
|------|-----|------|----|----|----|-----------|-------|-----|----------|----|-----|----|-------------------|
|      |     | 산    | 본번 | 부번 |    | 공부상<br>면적 | 편입면적  |     | 성명       | 주소 | 성명  | 주소 | 소유권이외의<br>권리종류및내용 |
|      |     |      |    |    |    |           | 1단계   | 2단계 |          |    |     |    |                   |
| 7860 | 구래동 | 5437 | -  | 0  | 도  | 29        | 29    | -   | 한국토지주택공사 |    |     |    |                   |
| 7861 | 구래동 | 5438 | -  | 0  | 전  | 600       |       | 600 | 한국토지주택공사 |    |     |    |                   |
| 7862 | 구래동 | 5439 | -  | 0  | 전  | 248       |       | 248 | 한국토지주택공사 |    |     |    |                   |
| 7863 | 구래동 | 5440 | -  | 0  | 대  | 519       | 519   | -   | 한국토지주택공사 |    |     |    |                   |
| 7864 | 구래동 | 5441 | -  | 0  | 도  | 581       | 581   | -   | 경기도      |    |     |    |                   |
| 7865 | 구래동 | 5442 | -  | 0  | 잡  | 3,200     | 3,200 | -   | 한국토지주택공사 |    |     |    |                   |
| 7866 | 구래동 | 5443 | -  | 0  | 도  | 3         | 3     | -   | 경기도      |    |     |    |                   |
| 7867 | 구래동 | 5444 | -  | 0  | 도  | 166       | 166   | -   | 한국토지주택공사 |    |     |    |                   |
| 7868 | 구래동 | 5445 | -  | 0  | 답  | 1,083     | 1,083 | -   | 한국토지주택공사 |    |     |    |                   |
| 7869 | 구래동 | 5446 | -  | 0  | 과  | 1,226     | 1,226 | -   | 한국토지주택공사 |    |     |    |                   |
| 7870 | 구래동 | 5447 | -  | 0  | 답  | 205       | 205   | -   | 한국토지주택공사 |    |     |    |                   |
| 7871 | 구래동 | 5448 | -  | 0  | 대  | 590       | 590   | -   | 한국토지주택공사 |    |     |    |                   |
| 7872 | 구래동 | 5449 | -  | 0  | 전  | 1,225     | 1,225 | -   | 한국토지주택공사 |    |     |    |                   |
| 7873 | 구래동 | 5450 | -  | 0  | 잡  | 385       | 385   | -   | 한국토지주택공사 |    |     |    |                   |
| 7874 | 구래동 | 5451 | -  | 0  | 과  | 2,262     | 2,262 | -   | 한국토지주택공사 |    |     |    |                   |
| 7875 | 구래동 | 5452 | -  | 0  | 전  | 1,336     | 1,336 | -   | 한국토지주택공사 |    |     |    |                   |
| 7876 | 구래동 | 5453 | -  | 0  | 도  | 387       | 387   | -   | 경기도      |    |     |    |                   |
| 7877 | 구래동 | 5454 | -  | 0  | 대  | 644       | 644   | -   | 한국토지주택공사 |    |     |    |                   |
| 7878 | 구래동 | 5455 | -  | 0  | 도  | 579       | 579   | -   | 한국토지주택공사 |    |     |    |                   |
| 7879 | 구래동 | 5456 | -  | 0  | 도  | 63        | 63    | -   | 한국토지주택공사 |    |     |    |                   |
| 7880 | 구래동 | 5457 | -  | 0  | 전  | 347       | 347   | -   | 한국토지주택공사 |    |     |    |                   |
| 7881 | 구래동 | 5458 | -  | 0  | 전  | 460       | 460   | -   | 한국토지주택공사 |    |     |    |                   |
| 7882 | 구래동 | 5459 | -  | 0  | 잡  | 636       | 636   | -   | 한국토지주택공사 |    |     |    |                   |
| 7883 | 구래동 | 5460 | -  | 0  | 도  | 20        | 20    | -   | 김포시      |    |     |    |                   |
| 7884 | 구래동 | 5461 | -  | 0  | 전  | 175       | 175   | -   | 한국토지주택공사 |    |     |    |                   |
| 7885 | 구래동 | 5462 | -  | 0  | 도  | 188       | 188   | -   | 한국토지주택공사 |    |     |    |                   |
| 7886 | 구래동 | 5463 | -  | 0  | 대  | 662       | 662   | -   | 한국토지주택공사 |    |     |    |                   |
| 7887 | 구래동 | 5464 | -  | 0  | 장  | 2,564     | 2,564 | -   | 한국토지주택공사 |    |     |    |                   |
| 7888 | 구래동 | 5465 | -  | 0  | 도  | 154       | 154   | -   | 한국토지주택공사 |    |     |    |                   |
| 7889 | 구래동 | 5466 | -  | 0  | 도  | 368       | 368   | -   | 경기도      |    |     |    |                   |
| 7890 | 구래동 | 5467 | -  | 0  | 장  | 2,933     | 2,933 | -   | 한국토지주택공사 |    |     |    |                   |
| 7891 | 구래동 | 5468 | -  | 0  | 장  | 3,306     | 3,306 | -   | 한국토지주택공사 |    |     |    |                   |
| 7892 | 구래동 | 5469 | -  | 0  | 대  | 602       | 602   | -   | 한국토지주택공사 |    |     |    |                   |
| 7893 | 구래동 | 5470 | -  | 0  | 전  | 1,000     | 1,000 | -   | 한국토지주택공사 |    |     |    |                   |
| 7894 | 구래동 | 5471 | -  | 0  | 대  | 456       | 456   | -   | 한국토지주택공사 |    |     |    |                   |
| 7895 | 구래동 | 5472 | -  | 0  | 도  | 107       | 107   | -   | 김포시      |    |     |    |                   |
| 7896 | 구래동 | 5473 | -  | 0  | 대  | 174       | 174   | -   | 한국토지주택공사 |    |     |    |                   |
| 7897 | 구래동 | 5474 | -  | 0  | 도  | 15        | 15    | -   | 김포시      |    |     |    |                   |
| 7898 | 구래동 | 5475 | -  | 0  | 도  | 5         | 5     | -   | 경기도      |    |     |    |                   |
| 7899 | 구래동 | 5477 | -  | 0  | 대  | 655       | 655   | -   | 한국토지주택공사 |    |     |    |                   |
| 7900 | 구래동 | 5480 | -  | 0  | 대  | 82        | 82    | -   | 한국토지주택공사 |    |     |    |                   |
| 7901 | 구래동 | 5481 | -  | 0  | 도  | 102       | 102   | -   | 김포시      |    |     |    |                   |
| 7902 | 구래동 | 5482 | -  | 0  | 장  | 6,472     | 6,472 | -   | 한국토지주택공사 |    |     |    |                   |
| 7903 | 구래동 | 5483 | -  | 0  | 대  | 215       | 215   | -   | 한국토지주택공사 |    |     |    |                   |
| 7904 | 구래동 | 5484 | -  | 0  | 도  | 10        | 10    | -   | 한국토지주택공사 |    |     |    |                   |
| 7905 | 구래동 | 5485 | -  | 0  | 도  | 453       | 453   | -   | 한국토지주택공사 |    |     |    |                   |
| 7906 | 구래동 | 5486 | -  | 0  | 대  | 461       | 461   | -   | 한국토지주택공사 |    |     |    |                   |
| 7907 | 구래동 | 5487 | -  | 0  | 대  | 203       | 203   | -   | 한국토지주택공사 |    |     |    |                   |
| 7908 | 구래동 | 5488 | -  | 0  | 대  | 347       | 347   | -   | 한국토지주택공사 |    |     |    |                   |
| 7909 | 구래동 | 5489 | -  | 0  | 대  | 323       | 323   | -   | 한국토지주택공사 |    |     |    |                   |
| 7910 | 구래동 | 5490 | -  | 0  | 대  | 767       | 767   | -   | 한국토지주택공사 |    |     |    |                   |
| 7911 | 구래동 | 5491 | -  | 0  | 전  | 306       | 306   | -   | 한국토지주택공사 |    |     |    |                   |
| 7912 | 구래동 | 5492 | -  | 0  | 과  | 1,652     | 1,652 | -   | 한국토지주택공사 |    |     |    |                   |
| 7913 | 구래동 | 5493 | -  | 0  | 임  | 661       | 661   | -   | 한국토지주택공사 |    |     |    |                   |
| 7914 | 구래동 | 5494 | -  | 0  | 전  | 522       | 522   | -   | 한국토지주택공사 |    |     |    |                   |
| 7915 | 구래동 | 5495 | -  | 0  | 장  | 2,743     | 2,743 | -   | 한국토지주택공사 |    |     |    |                   |
| 7916 | 구래동 | 5496 | -  | 0  | 장  | 407       | 407   | -   | 한국토지주택공사 |    |     |    |                   |
| 7917 | 구래동 | 5497 | -  | 0  | 장  | 1,568     | 1,568 | -   | 한국토지주택공사 |    |     |    |                   |
| 7918 | 구래동 | 5498 | -  | 0  | 임  | 558       | 558   | -   | 한국토지주택공사 |    |     |    |                   |
| 7919 | 구래동 | 5499 | -  | 0  | 장  | 1,380     | 1,380 | -   | 한국토지주택공사 |    |     |    |                   |
| 7920 | 구래동 | 5500 | -  | 0  | 장  | 444       | 444   | -   | 한국토지주택공사 |    |     |    |                   |
| 7921 | 구래동 | 5501 | -  | 0  | 임  | 37        | 37    | -   | 한국토지주택공사 |    |     |    |                   |
| 7922 | 구래동 | 5502 | -  | 0  | 도  | 78        | 78    | -   | 한국토지주택공사 |    |     |    |                   |
| 7923 | 구래동 | 5503 | -  | 0  | 장  | 726       | 726   | -   | 한국토지주택공사 |    |     |    |                   |
| 7924 | 구래동 | 5504 | -  | 0  | 전  | 299       | 299   | -   | 한국토지주택공사 |    |     |    |                   |

| 연번   | 소재지 | 지번   |    |    | 지목 | 면적(㎡)     |       |       | 소유자      |    | 관계인 |    |                   |
|------|-----|------|----|----|----|-----------|-------|-------|----------|----|-----|----|-------------------|
|      |     | 산    | 본번 | 부번 |    | 공부상<br>면적 | 편입면적  |       | 성명       | 주소 | 성명  | 주소 | 소유권이외의<br>권리종류및내용 |
|      |     |      |    |    |    |           | 1단계   | 2단계   |          |    |     |    |                   |
| 7925 | 구래동 | 5505 | -  | 0  | 전  | 3,035     | 3,035 | -     | 한국토지주택공사 |    |     |    |                   |
| 7926 | 구래동 | 5506 | -  | 0  | 과  | 2,814     | 2,814 | -     | 한국토지주택공사 |    |     |    |                   |
| 7927 | 구래동 | 5507 | -  | 0  | 전  | 2,228     | 2,228 | -     | 한국토지주택공사 |    |     |    |                   |
| 7928 | 구래동 | 5508 | -  | 0  | 답  | 1,775     | 1,775 | -     | 한국토지주택공사 |    |     |    |                   |
| 7929 | 구래동 | 5509 | -  | 0  | 전  | 2,716     | 2,716 | -     | 한국토지주택공사 |    |     |    |                   |
| 7930 | 구래동 | 5510 | -  | 0  | 도  | 272       | 272   | -     | 한국토지주택공사 |    |     |    |                   |
| 7931 | 구래동 | 5511 | -  | 0  | 전  | 430       | 430   | -     | 한국토지주택공사 |    |     |    |                   |
| 7932 | 구래동 | 5512 | -  | 0  | 전  | 542       | 542   | -     | 한국토지주택공사 |    |     |    |                   |
| 7933 | 구래동 | 5513 | -  | 0  | 답  | 496       | 496   | -     | 한국토지주택공사 |    |     |    |                   |
| 7934 | 구래동 | 5514 | -  | 0  | 답  | 625       | 625   | -     | 한국토지주택공사 |    |     |    |                   |
| 7935 | 구래동 | 5515 | -  | 0  | 답  | 2,840     | 2,840 | -     | 한국토지주택공사 |    |     |    |                   |
| 7936 | 구래동 | 5516 | -  | 0  | 답  | 1,894     | 1,894 | -     | 한국토지주택공사 |    |     |    |                   |
| 7937 | 구래동 | 5517 | -  | 0  | 전  | 238       | 238   | -     | 한국토지주택공사 |    |     |    |                   |
| 7938 | 구래동 | 5518 | -  | 0  | 전  | 5,150     | 5,150 | -     | 한국토지주택공사 |    |     |    |                   |
| 7939 | 구래동 | 5519 | -  | 0  | 전  | 1,324     | 1,324 | -     | 한국토지주택공사 |    |     |    |                   |
| 7940 | 구래동 | 5520 | -  | 0  | 총  | 1,977     | 1,977 | -     | 한국토지주택공사 |    |     |    |                   |
| 7941 | 구래동 | 5521 | -  | 0  | 도  | 25        | 25    | -     | 한국토지주택공사 |    |     |    |                   |
| 7942 | 구래동 | 5524 | -  | 0  | 장  | 480       | 480   | -     | 한국토지주택공사 |    |     |    |                   |
| 7943 | 구래동 | 5527 | -  | 0  | 대  | 895       | 895   | -     | 한국토지주택공사 |    |     |    |                   |
| 7944 | 구래동 | 5528 | -  | 0  | 대  | 433       | 433   | -     | 한국토지주택공사 |    |     |    |                   |
| 7945 | 구래동 | 5529 | -  | 0  | 대  | 638       | 638   | -     | 한국토지주택공사 |    |     |    |                   |
| 7946 | 구래동 | 5530 | -  | 0  | 전  | 126       | 126   | -     | 한국토지주택공사 |    |     |    |                   |
| 7947 | 구래동 | 5531 | -  | 0  | 전  | 488       | 488   | -     | 한국토지주택공사 |    |     |    |                   |
| 7948 | 구래동 | 5532 | -  | 0  | 도  | 7         | 7     | -     | 한국토지주택공사 |    |     |    |                   |
| 7949 | 구래동 | 5533 | -  | 0  | 도  | 4         | 4     | -     | 한국토지주택공사 |    |     |    |                   |
| 7950 | 구래동 | 5534 | -  | 0  | 대  | 614       | 614   | -     | 한국토지주택공사 |    |     |    |                   |
| 7951 | 구래동 | 5535 | -  | 0  | 전  | 2,874     | 2,874 | -     | 한국토지주택공사 |    |     |    |                   |
| 7952 | 구래동 | 5536 | -  | 0  | 도  | 46        | 46    | -     | 한국토지주택공사 |    |     |    |                   |
| 7953 | 구래동 | 5537 | -  | 0  | 대  | 879       | 879   | -     | 한국토지주택공사 |    |     |    |                   |
| 7954 | 구래동 | 5538 | -  | 0  | 전  | 2,155     | 2,155 | -     | 한국토지주택공사 |    |     |    |                   |
| 7955 | 구래동 | 5539 | -  | 0  | 전  | 900       | 900   | -     | 한국토지주택공사 |    |     |    |                   |
| 7956 | 구래동 | 5540 | -  | 0  | 전  | 3,022     | 3,022 | -     | 한국토지주택공사 |    |     |    |                   |
| 7957 | 구래동 | 5541 | -  | 0  | 대  | 988       | 988   | -     | 한국토지주택공사 |    |     |    |                   |
| 7958 | 구래동 | 5542 | -  | 0  | 임  | 505       | 505   | -     | 한국토지주택공사 |    |     |    |                   |
| 7959 | 구래동 | 5543 | -  | 0  | 임  | 400       | 400   | -     | 한국토지주택공사 |    |     |    |                   |
| 7960 | 구래동 | 5544 | -  | 0  | 전  | 1,081     | 1,081 | -     | 한국토지주택공사 |    |     |    |                   |
| 7961 | 구래동 | 5545 | -  | 0  | 전  | 2,685     | 2,685 | -     | 한국토지주택공사 |    |     |    |                   |
| 7962 | 구래동 | 5546 | -  | 0  | 전  | 965       | 965   | -     | 한국토지주택공사 |    |     |    |                   |
| 7963 | 구래동 | 5547 | -  | 0  | 전  | 1,653     | 1,653 | -     | 한국토지주택공사 |    |     |    |                   |
| 7964 | 구래동 | 5548 | -  | 0  | 대  | 477       | 477   | -     | 한국토지주택공사 |    |     |    |                   |
| 7965 | 구래동 | 5551 | -  | 0  | 대  | 386       |       | 386   | 한국토지주택공사 |    |     |    |                   |
| 7966 | 구래동 | 5552 | -  | 0  | 도  | 36        | 36    | -     | 김포시      |    |     |    |                   |
| 7967 | 구래동 | 5553 | -  | 0  | 도  | 208       |       | 208   | 김포시      |    |     |    |                   |
| 7968 | 구래동 | 5554 | -  | 0  | 전  | 1,062     |       | 1,062 | 한국토지주택공사 |    |     |    |                   |
| 7969 | 구래동 | 5555 | -  | 0  | 대  | 652       | 652   | -     | 한국토지주택공사 |    |     |    |                   |
| 7970 | 구래동 | 5556 | -  | 0  | 전  | 91        | 91    | -     | 한국토지주택공사 |    |     |    |                   |
| 7971 | 구래동 | 5557 | -  | 0  | 잡  | 260       |       | 260   | 한국토지주택공사 |    |     |    |                   |
| 7972 | 구래동 | 5558 | -  | 0  | 전  | 100       |       | 100   | 한국토지주택공사 |    |     |    |                   |
| 7973 | 구래동 | 5559 | -  | 0  | 전  | 9,373     |       | 9,373 | 한국토지주택공사 |    |     |    |                   |
| 7974 | 구래동 | 5560 | -  | 0  | 대  | 790       | 790   | -     | 한국토지주택공사 |    |     |    |                   |
| 7975 | 구래동 | 5562 | -  | 0  | 대  | 327       |       | 327   | 한국토지주택공사 |    |     |    |                   |
| 7976 | 구래동 | 5563 | -  | 0  | 도  | 17        |       | 17    | 김포시      |    |     |    |                   |
| 7977 | 구래동 | 5565 | -  | 0  | 대  | 999       |       | 999   | 한국토지주택공사 |    |     |    |                   |
| 7978 | 구래동 | 5567 | -  | 0  | 도  | 192       |       | 192   | 김포시      |    |     |    |                   |
| 7979 | 구래동 | 5568 | -  | 0  | 대  | 294       |       | 294   | 한국토지주택공사 |    |     |    |                   |
| 7980 | 구래동 | 5569 | -  | 0  | 전  | 2,080     |       | 2,080 | 한국토지주택공사 |    |     |    |                   |
| 7981 | 구래동 | 5570 | -  | 0  | 전  | 261       |       | 261   | 김포시      |    |     |    |                   |
| 7982 | 구래동 | 5571 | -  | 0  | 전  | 1,847     |       | 1,847 | 한국토지주택공사 |    |     |    |                   |
| 7983 | 구래동 | 5572 | -  | 0  | 전  | 832       |       | 832   | 김포시      |    |     |    |                   |
| 7984 | 구래동 | 5573 | -  | 0  | 전  | 217       |       | 217   | 한국토지주택공사 |    |     |    |                   |
| 7985 | 구래동 | 5574 | -  | 0  | 전  | 1,438     |       | 1,438 | 한국토지주택공사 |    |     |    |                   |
| 7986 | 구래동 | 5575 | -  | 0  | 전  | 2,024     |       | 2,024 | 한국토지주택공사 |    |     |    |                   |
| 7987 | 구래동 | 5576 | -  | 0  | 전  | 2,680     |       | 2,680 | 한국토지주택공사 |    |     |    |                   |
| 7988 | 구래동 | 5577 | -  | 0  | 임  | 562       |       | 562   | 한국토지주택공사 |    |     |    |                   |
| 7989 | 구래동 | 5578 | -  | 0  | 대  | 1,150     |       | 1,150 | 한국토지주택공사 |    |     |    |                   |



| 연번   | 소재지 | 지번   |    |    | 지목 | 면적(㎡)     |      |       | 소유자      |    | 관계인 |    |                   |
|------|-----|------|----|----|----|-----------|------|-------|----------|----|-----|----|-------------------|
|      |     | 산    | 본번 | 부번 |    | 공부상<br>면적 | 편입면적 |       | 성명       | 주소 | 성명  | 주소 | 소유권이외의<br>권리종류및내용 |
|      |     |      |    |    |    |           | 1단계  | 2단계   |          |    |     |    |                   |
| 7990 | 구래동 | 5579 | -  | 0  | 전  | 46        |      | 46    | 김포시      |    |     |    |                   |
| 7991 | 구래동 | 5580 | -  | 0  | 임  | 1,066     |      | 1,066 | 김포시      |    |     |    |                   |
| 7992 | 구래동 | 5581 | -  | 0  | 임  | 757       |      | 757   | 김포시      |    |     |    |                   |
| 7993 | 구래동 | 5582 | -  | 0  | 임  | 440       |      | 440   | 한국토지주택공사 |    |     |    |                   |
| 7994 | 구래동 | 5583 | -  | 0  | 임  | 522       |      | 522   | 한국토지주택공사 |    |     |    |                   |
| 7995 | 구래동 | 5584 | -  | 0  | 임  | 139       |      | 139   | 김포시      |    |     |    |                   |
| 7996 | 구래동 | 5585 | -  | 0  | 임  | 269       |      | 269   | 한국토지주택공사 |    |     |    |                   |
| 7997 | 구래동 | 5586 | -  | 0  | 임  | 1,340     |      | 1,340 | 한국토지주택공사 |    |     |    |                   |
| 7998 | 구래동 | 5587 | -  | 0  | 전  | 2,717     |      | 2,717 | 한국토지주택공사 |    |     |    |                   |
| 7999 | 구래동 | 5588 | -  | 0  | 전  | 1,636     |      | 1,636 | 한국토지주택공사 |    |     |    |                   |
| 8000 | 구래동 | 5589 | -  | 0  | 답  | 1,531     |      | 1,531 | 한국토지주택공사 |    |     |    |                   |
| 8001 | 구래동 | 5590 | -  | 0  | 답  | 1,356     |      | 1,356 | 한국토지주택공사 |    |     |    |                   |
| 8002 | 구래동 | 5591 | -  | 0  | 답  | 56        |      | 56    | 이인환(대장상) |    |     |    |                   |
| 8003 | 구래동 | 5592 | -  | 0  | 도  | 13        |      | 13    | 한국토지주택공사 |    |     |    |                   |
| 8004 | 구래동 | 5593 | -  | 0  | 도  | 178       |      | 178   | 경기도      |    |     |    |                   |
| 8005 | 구래동 | 5594 | -  | 0  | 도  | 383       |      | 383   | 한국토지주택공사 |    |     |    |                   |
| 8006 | 구래동 | 5595 | -  | 0  | 답  | 4,135     |      | 4,135 | 한국토지주택공사 |    |     |    |                   |
| 8007 | 구래동 | 5596 | -  | 0  | 도  | 36        |      | 36    | 한국토지주택공사 |    |     |    |                   |
| 8008 | 구래동 | 5597 | -  | 0  | 답  | 1,982     |      | 1,982 | 한국토지주택공사 |    |     |    |                   |
| 8009 | 구래동 | 5598 | -  | 0  | 답  | 1,156     |      | 1,156 | 한국토지주택공사 |    |     |    |                   |
| 8010 | 구래동 | 5599 | -  | 0  | 답  | 1,042     |      | 1,042 | 한국토지주택공사 |    |     |    |                   |
| 8011 | 구래동 | 5600 | -  | 0  | 답  | 2,313     |      | 2,313 | 한국토지주택공사 |    |     |    |                   |
| 8012 | 구래동 | 5601 | -  | 0  | 답  | 506       |      | 506   | 한국토지주택공사 |    |     |    |                   |
| 8013 | 구래동 | 5602 | -  | 0  | 답  | 1,001     |      | 1,001 | 한국토지주택공사 |    |     |    |                   |
| 8014 | 구래동 | 5603 | -  | 0  | 답  | 495       |      | 495   | 한국토지주택공사 |    |     |    |                   |
| 8015 | 구래동 | 5604 | -  | 0  | 답  | 661       |      | 661   | 한국토지주택공사 |    |     |    |                   |
| 8016 | 구래동 | 5605 | -  | 0  | 답  | 661       |      | 661   | 한국토지주택공사 |    |     |    |                   |
| 8017 | 구래동 | 5606 | -  | 0  | 답  | 1,001     |      | 1,001 | 한국토지주택공사 |    |     |    |                   |
| 8018 | 구래동 | 5607 | -  | 0  | 답  | 844       |      | 844   | 한국토지주택공사 |    |     |    |                   |
| 8019 | 구래동 | 5608 | -  | 0  | 답  | 1,025     |      | 1,025 | 한국토지주택공사 |    |     |    |                   |
| 8020 | 구래동 | 5609 | -  | 0  | 답  | 1,025     |      | 1,025 | 한국토지주택공사 |    |     |    |                   |
| 8021 | 구래동 | 5610 | -  | 0  | 답  | 666       |      | 666   | 한국토지주택공사 |    |     |    |                   |
| 8022 | 구래동 | 5611 | -  | 0  | 답  | 667       |      | 667   | 한국토지주택공사 |    |     |    |                   |
| 8023 | 구래동 | 5612 | -  | 0  | 전  | 1,765     |      | 1,765 | 한국토지주택공사 |    |     |    |                   |
| 8024 | 구래동 | 5613 | -  | 0  | 전  | 1,719     |      | 1,719 | 한국토지주택공사 |    |     |    |                   |
| 8025 | 구래동 | 5614 | -  | 0  | 전  | 3,590     |      | 3,590 | 한국토지주택공사 |    |     |    |                   |
| 8026 | 구래동 | 5615 | -  | 0  | 전  | 5,671     |      | 5,671 | 한국토지주택공사 |    |     |    |                   |
| 8027 | 구래동 | 5617 | -  | 0  | 장  | 2,540     |      | 2,540 | 한국토지주택공사 |    |     |    |                   |
| 8028 | 구래동 | 5618 | -  | 0  | 임  | 257       |      | 257   | 김포시      |    |     |    |                   |
| 8029 | 구래동 | 5619 | -  | 0  | 대  | 330       |      | 330   | 한국토지주택공사 |    |     |    |                   |
| 8030 | 구래동 | 5620 | -  | 0  | 잡  | 330       |      | 330   | 한국토지주택공사 |    |     |    |                   |
| 8031 | 구래동 | 5621 | -  | 0  | 임  | 170       |      | 170   | 김포시      |    |     |    |                   |
| 8032 | 구래동 | 5622 | -  | 0  | 과  | 96        |      | 96    | 김포시      |    |     |    |                   |
| 8033 | 구래동 | 5623 | -  | 0  | 장  | 105       |      | 105   | 김포시      |    |     |    |                   |
| 8034 | 구래동 | 5624 | -  | 0  | 임  | 1,547     |      | 1,547 | 김포시      |    |     |    |                   |
| 8035 | 구래동 | 5625 | -  | 0  | 전  | 176       |      | 176   | 한국토지주택공사 |    |     |    |                   |
| 8036 | 구래동 | 5626 | -  | 0  | 전  | 593       |      | 593   | 한국토지주택공사 |    |     |    |                   |
| 8037 | 구래동 | 5627 | -  | 0  | 임  | 1,884     |      | 1,884 | 한국토지주택공사 |    |     |    |                   |
| 8038 | 구래동 | 5628 | -  | 0  | 전  | 6         |      | 6     | 한국토지주택공사 |    |     |    |                   |
| 8039 | 구래동 | 5629 | -  | 0  | 과  | 1,742     |      | 1,742 | 한국토지주택공사 |    |     |    |                   |
| 8040 | 구래동 | 5630 | -  | 0  | 임  | 236       |      | 236   | 한국토지주택공사 |    |     |    |                   |
| 8041 | 구래동 | 5631 | -  | 0  | 잡  | 1,462     |      | 1,462 | 한국토지주택공사 |    |     |    |                   |
| 8042 | 구래동 | 5632 | -  | 0  | 전  | 34        |      | 34    | 한국토지주택공사 |    |     |    |                   |
| 8043 | 구래동 | 5633 | -  | 0  | 과  | 1,889     |      | 1,889 | 한국토지주택공사 |    |     |    |                   |
| 8044 | 구래동 | 5634 | -  | 0  | 임  | 61        |      | 61    | 한국토지주택공사 |    |     |    |                   |
| 8045 | 구래동 | 5636 | -  | 0  | 전  | 637       | 637  | -     | 한국토지주택공사 |    |     |    |                   |
| 8046 | 구래동 | 5638 | -  | 0  | 대  | 414       |      | 414   | 한국토지주택공사 |    |     |    |                   |
| 8047 | 구래동 | 5641 | -  | 0  | 답  | 2,790     |      | 2,790 | 한국토지주택공사 |    |     |    |                   |
| 8048 | 구래동 | 5644 | -  | 0  | 답  | 582       |      | 582   | 한국토지주택공사 |    |     |    |                   |
| 8049 | 구래동 | 5645 | -  | 0  | 대  | 460       |      | 460   | 한국토지주택공사 |    |     |    |                   |
| 8050 | 구래동 | 5646 | -  | 0  | 답  | 621       |      | 621   | 한국토지주택공사 |    |     |    |                   |
| 8051 | 구래동 | 5647 | -  | 0  | 답  | 3,273     |      | 3,273 | 한국토지주택공사 |    |     |    |                   |
| 8052 | 구래동 | 5648 | -  | 0  | 답  | 165       |      | 165   | 한국토지주택공사 |    |     |    |                   |
| 8053 | 구래동 | 5649 | -  | 0  | 전  | 3,755     |      | 3,755 | 한국토지주택공사 |    |     |    |                   |
| 8054 | 구래동 | 5650 | -  | 0  | 답  | 2,982     |      | 2,982 | 한국토지주택공사 |    |     |    |                   |

| 연번   | 소재지 | 지번   |    |    | 지목 | 면적(㎡)     |      |       | 소유자      |    | 관계인 |    |                   |
|------|-----|------|----|----|----|-----------|------|-------|----------|----|-----|----|-------------------|
|      |     | 산    | 본번 | 부번 |    | 공부상<br>면적 | 편입면적 |       | 성명       | 주소 | 성명  | 주소 | 소유권이외의<br>권리종류및내용 |
|      |     |      |    |    |    |           | 1단계  | 2단계   |          |    |     |    |                   |
| 8055 | 구래동 | 5651 | -  | 0  | 답  | 2,582     |      | 2,582 | 한국토지주택공사 |    |     |    |                   |
| 8056 | 구래동 | 5652 | -  | 0  | 전  | 572       |      | 572   | 한국토지주택공사 |    |     |    |                   |
| 8057 | 구래동 | 5653 | -  | 0  | 도  | 93        |      | 93    | 경기도      |    |     |    |                   |
| 8058 | 구래동 | 5654 | -  | 0  | 도  | 430       |      | 430   | 한국토지주택공사 |    |     |    |                   |
| 8059 | 구래동 | 5655 | -  | 0  | 전  | 393       |      | 393   | 한국토지주택공사 |    |     |    |                   |
| 8060 | 구래동 | 5656 | -  | 0  | 답  | 704       |      | 704   | 한국토지주택공사 |    |     |    |                   |
| 8061 | 구래동 | 5657 | -  | 0  | 답  | 1,230     |      | 1,230 | 한국토지주택공사 |    |     |    |                   |
| 8062 | 구래동 | 5658 | -  | 0  | 전  | 1,240     |      | 1,240 | 한국토지주택공사 |    |     |    |                   |
| 8063 | 구래동 | 5659 | -  | 0  | 도  | 40        |      | 40    | 한국토지주택공사 |    |     |    |                   |
| 8064 | 구래동 | 5660 | -  | 0  | 임  | 107       |      | 107   | 한국토지주택공사 |    |     |    |                   |
| 8065 | 구래동 | 5661 | -  | 0  | 임  | 30        |      | 30    | 경기도      |    |     |    |                   |
| 8066 | 구래동 | 5662 | -  | 0  | 도  | 180       |      | 180   | 경기도      |    |     |    |                   |
| 8067 | 구래동 | 5663 | -  | 0  | 도  | 52        |      | 52    | 한국토지주택공사 |    |     |    |                   |
| 8068 | 구래동 | 5664 | -  | 0  | 전  | 1,105     |      | 1,105 | 한국토지주택공사 |    |     |    |                   |
| 8069 | 구래동 | 5665 | -  | 0  | 도  | 132       |      | 132   | 한국토지주택공사 |    |     |    |                   |
| 8070 | 구래동 | 5666 | -  | 0  | 도  | 682       |      | 682   | 경기도      |    |     |    |                   |
| 8071 | 구래동 | 5667 | -  | 0  | 도  | 530       |      | 530   | 한국토지주택공사 |    |     |    |                   |
| 8072 | 구래동 | 5668 | -  | 0  | 전  | 4,604     |      | 4,604 | 한국토지주택공사 |    |     |    |                   |
| 8073 | 구래동 | 5669 | -  | 0  | 전  | 2,198     |      | 2,198 | 한국토지주택공사 |    |     |    |                   |
| 8074 | 구래동 | 5670 | -  | 0  | 대  | 230       |      | 230   | 한국토지주택공사 |    |     |    |                   |
| 8075 | 구래동 | 5671 | -  | 0  | 전  | 551       |      | 551   | 한국토지주택공사 |    |     |    |                   |
| 8076 | 구래동 | 5672 | -  | 0  | 도  | 245       |      | 245   | 김포시      |    |     |    |                   |
| 8077 | 구래동 | 5673 | -  | 0  | 답  | 3,061     |      | 3,061 | 한국토지주택공사 |    |     |    |                   |
| 8078 | 구래동 | 5674 | -  | 0  | 답  | 4,281     |      | 4,281 | 한국토지주택공사 |    |     |    |                   |
| 8079 | 구래동 | 5675 | -  | 0  | 답  | 6,813     |      | 6,813 | 한국토지주택공사 |    |     |    |                   |
| 8080 | 구래동 | 5676 | -  | 0  | 답  | 423       |      | 423   | 한국토지주택공사 |    |     |    |                   |
| 8081 | 구래동 | 5677 | -  | 0  | 답  | 1,851     |      | 1,851 | 한국토지주택공사 |    |     |    |                   |
| 8082 | 구래동 | 5678 | -  | 0  | 답  | 5,117     |      | 5,117 | 한국토지주택공사 |    |     |    |                   |
| 8083 | 구래동 | 5679 | -  | 0  | 답  | 1,435     |      | 1,435 | 한국토지주택공사 |    |     |    |                   |
| 8084 | 구래동 | 5680 | -  | 0  | 구  | 461       |      | 461   | 한국토지주택공사 |    |     |    |                   |
| 8085 | 구래동 | 5681 | -  | 0  | 답  | 590       |      | 590   | 한국토지주택공사 |    |     |    |                   |
| 8086 | 구래동 | 5682 | -  | 0  | 전  | 1,557     |      | 1,557 | 한국토지주택공사 |    |     |    |                   |
| 8087 | 구래동 | 5683 | -  | 0  | 전  | 1,412     |      | 1,412 | 한국토지주택공사 |    |     |    |                   |
| 8088 | 구래동 | 5684 | -  | 0  | 전  | 3,361     |      | 3,361 | 한국토지주택공사 |    |     |    |                   |
| 8089 | 구래동 | 5685 | -  | 0  | 구  | 295       |      | 295   | 한국토지주택공사 |    |     |    |                   |
| 8090 | 구래동 | 5686 | -  | 0  | 전  | 1,775     |      | 1,775 | 한국토지주택공사 |    |     |    |                   |
| 8091 | 구래동 | 5687 | -  | 0  | 대  | 1,240     |      | 1,240 | 한국토지주택공사 |    |     |    |                   |
| 8092 | 구래동 | 5688 | -  | 0  | 전  | 763       |      | 763   | 한국토지주택공사 |    |     |    |                   |
| 8093 | 구래동 | 5689 | -  | 0  | 답  | 1,299     |      | 1,299 | 한국토지주택공사 |    |     |    |                   |
| 8094 | 구래동 | 5690 | -  | 0  | 전  | 1,759     |      | 1,759 | 한국토지주택공사 |    |     |    |                   |
| 8095 | 구래동 | 5691 | -  | 0  | 임  | 7,993     |      | 7,993 | 한국토지주택공사 |    |     |    |                   |
| 8096 | 구래동 | 5692 | -  | 0  | 답  | 2,929     |      | 2,929 | 한국토지주택공사 |    |     |    |                   |
| 8097 | 구래동 | 5693 | -  | 0  | 전  | 497       |      | 497   | 한국토지주택공사 |    |     |    |                   |
| 8098 | 구래동 | 5694 | -  | 0  | 대  | 499       |      | 499   | 한국토지주택공사 |    |     |    |                   |
| 8099 | 구래동 | 5695 | -  | 0  | 구  | 903       |      | 903   | 한국토지주택공사 |    |     |    |                   |
| 8100 | 구래동 | 5696 | -  | 0  | 과  | 1,113     |      | 1,113 | 한국토지주택공사 |    |     |    |                   |
| 8101 | 구래동 | 5697 | -  | 0  | 전  | 633       |      | 633   | 한국토지주택공사 |    |     |    |                   |
| 8102 | 구래동 | 5698 | -  | 0  | 전  | 397       |      | 397   | 한국토지주택공사 |    |     |    |                   |
| 8103 | 구래동 | 5699 | -  | 0  | 전  | 1,032     |      | 1,032 | 한국토지주택공사 |    |     |    |                   |
| 8104 | 구래동 | 5700 | -  | 0  | 답  | 2,479     |      | 2,479 | 한국토지주택공사 |    |     |    |                   |
| 8105 | 구래동 | 5701 | -  | 0  | 답  | 2,272     |      | 2,272 | 한국토지주택공사 |    |     |    |                   |
| 8106 | 구래동 | 5702 | -  | 0  | 구  | 109       |      | 109   | 한국토지주택공사 |    |     |    |                   |
| 8107 | 구래동 | 5703 | -  | 0  | 구  | 72        |      | 72    | 한국토지주택공사 |    |     |    |                   |
| 8108 | 구래동 | 5704 | -  | 0  | 전  | 860       |      | 860   | 한국토지주택공사 |    |     |    |                   |
| 8109 | 구래동 | 5705 | -  | 0  | 과  | 4,985     |      | 4,985 | 한국토지주택공사 |    |     |    |                   |
| 8110 | 구래동 | 5706 | -  | 0  | 도  | 83        |      | 83    | 한국토지주택공사 |    |     |    |                   |
| 8111 | 구래동 | 5707 | -  | 0  | 임  | 3,212     |      | 3,212 | 한국토지주택공사 |    |     |    |                   |
| 8112 | 구래동 | 5708 | -  | 0  | 임  | 745       |      | 745   | 한국토지주택공사 |    |     |    |                   |
| 8113 | 구래동 | 5709 | -  | 0  | 도  | 198       |      | 198   | 국(국토해양부) |    |     |    |                   |
| 8114 | 구래동 | 5710 | -  | 0  | 대  | 569       |      | 569   | 한국토지주택공사 |    |     |    |                   |
| 8115 | 구래동 | 5711 | -  | 0  | 대  | 926       |      | 926   | 한국토지주택공사 |    |     |    |                   |
| 8116 | 구래동 | 5712 | -  | 0  | 임  | 1,067     |      | 1,067 | 한국토지주택공사 |    |     |    |                   |
| 8117 | 구래동 | 5713 | -  | 0  | 주  | 711       |      | 711   | 한국토지주택공사 |    |     |    |                   |
| 8118 | 구래동 | 5714 | -  | 0  | 전  | 1,779     |      | 1,779 | 한국토지주택공사 |    |     |    |                   |
| 8119 | 구래동 | 5715 | -  | 0  | 답  | 2,090     |      | 2,090 | 한국토지주택공사 |    |     |    |                   |

| 연번   | 소재지 | 지번   |    |    | 지목 | 면적(㎡)     |      |       | 소유자      |    | 관계인 |    |                   |
|------|-----|------|----|----|----|-----------|------|-------|----------|----|-----|----|-------------------|
|      |     | 산    | 본번 | 부번 |    | 공부상<br>면적 | 편입면적 |       | 성명       | 주소 | 성명  | 주소 | 소유권이외의<br>권리종류및내용 |
|      |     |      |    |    |    |           | 1단계  | 2단계   |          |    |     |    |                   |
| 8120 | 구래동 | 5716 | -  | 0  | 구  | 85        |      | 85    | 한국토지주택공사 |    |     |    |                   |
| 8121 | 구래동 | 5717 | -  | 0  | 구  | 20        |      | 20    | 한국토지주택공사 |    |     |    |                   |
| 8122 | 구래동 | 5718 | -  | 0  | 전  | 827       |      | 827   | 한국토지주택공사 |    |     |    |                   |
| 8123 | 구래동 | 5719 | -  | 0  | 구  | 314       |      | 314   | 한국토지주택공사 |    |     |    |                   |
| 8124 | 구래동 | 5720 | -  | 0  | 과  | 3,502     |      | 3,502 | 한국토지주택공사 |    |     |    |                   |
| 8125 | 구래동 | 5721 | -  | 0  | 구  | 181       |      | 181   | 한국토지주택공사 |    |     |    |                   |
| 8126 | 구래동 | 5722 | -  | 0  | 답  | 1,461     |      | 1,461 | 한국토지주택공사 |    |     |    |                   |
| 8127 | 구래동 | 5723 | -  | 0  | 답  | 1,881     |      | 1,881 | 한국토지주택공사 |    |     |    |                   |
| 8128 | 구래동 | 5724 | -  | 0  | 구  | 36        |      | 36    | 한국토지주택공사 |    |     |    |                   |
| 8129 | 구래동 | 5725 | -  | 0  | 답  | 1,628     |      | 1,628 | 한국토지주택공사 |    |     |    |                   |
| 8130 | 구래동 | 5726 | -  | 0  | 구  | 303       |      | 303   | 한국토지주택공사 |    |     |    |                   |
| 8131 | 구래동 | 5727 | -  | 0  | 대  | 1,474     |      | 1,474 | 한국토지주택공사 |    |     |    |                   |
| 8132 | 구래동 | 5728 | -  | 0  | 대  | 498       |      | 498   | 한국토지주택공사 |    |     |    |                   |
| 8133 | 구래동 | 5729 | -  | 0  | 구  | 10        |      | 10    | 한국토지주택공사 |    |     |    |                   |
| 8134 | 구래동 | 5730 | -  | 0  | 구  | 124       |      | 124   | 한국토지주택공사 |    |     |    |                   |
| 8135 | 구래동 | 5731 | -  | 0  | 대  | 427       |      | 427   | 한국토지주택공사 |    |     |    |                   |
| 8136 | 구래동 | 5732 | -  | 0  | 임  | 3,361     |      | 3,361 | 한국토지주택공사 |    |     |    |                   |
| 8137 | 구래동 | 5733 | -  | 0  | 전  | 1,186     |      | 1,186 | 한국토지주택공사 |    |     |    |                   |
| 8138 | 구래동 | 5734 | -  | 0  | 대  | 1,075     |      | 1,075 | 한국토지주택공사 |    |     |    |                   |
| 8139 | 구래동 | 5735 | -  | 0  | 임  | 7,782     |      | 7,782 | 한국토지주택공사 |    |     |    |                   |
| 8140 | 구래동 | 5736 | -  | 0  | 대  | 549       |      | 549   | 한국토지주택공사 |    |     |    |                   |
| 8141 | 구래동 | 5737 | -  | 0  | 대  | 294       |      | 294   | 한국토지주택공사 |    |     |    |                   |
| 8142 | 구래동 | 5738 | -  | 0  | 전  | 3,094     |      | 3,094 | 한국토지주택공사 |    |     |    |                   |
| 8143 | 구래동 | 5739 | -  | 0  | 대  | 420       |      | 420   | 한국토지주택공사 |    |     |    |                   |
| 8144 | 구래동 | 5740 | -  | 0  | 전  | 754       |      | 754   | 한국토지주택공사 |    |     |    |                   |
| 8145 | 구래동 | 5741 | -  | 0  | 전  | 1,153     |      | 1,153 | 한국토지주택공사 |    |     |    |                   |
| 8146 | 구래동 | 5742 | -  | 0  | 대  | 489       |      | 489   | 한국토지주택공사 |    |     |    |                   |
| 8147 | 구래동 | 5743 | -  | 0  | 구  | 606       |      | 606   | 한국토지주택공사 |    |     |    |                   |
| 8148 | 구래동 | 5744 | -  | 0  | 전  | 36        |      | 36    | 한국토지주택공사 |    |     |    |                   |
| 8149 | 구래동 | 5745 | -  | 0  | 구  | 66        |      | 66    | 한국토지주택공사 |    |     |    |                   |
| 8150 | 구래동 | 5746 | -  | 0  | 대  | 660       |      | 660   | 한국토지주택공사 |    |     |    |                   |
| 8151 | 구래동 | 5747 | -  | 0  | 장  | 990       |      | 990   | 한국토지주택공사 |    |     |    |                   |
| 8152 | 구래동 | 5748 | -  | 0  | 임  | 662       |      | 662   | 한국토지주택공사 |    |     |    |                   |
| 8153 | 구래동 | 5749 | -  | 0  | 임  | 2,145     |      | 2,145 | 한국토지주택공사 |    |     |    |                   |
| 8154 | 구래동 | 5750 | -  | 0  | 도  | 261       |      | 261   | 한국토지주택공사 |    |     |    |                   |
| 8155 | 구래동 | 5751 | -  | 0  | 임  | 983       |      | 983   | 한국토지주택공사 |    |     |    |                   |
| 8156 | 구래동 | 5752 | -  | 0  | 답  | 2,469     |      | 2,469 | 한국토지주택공사 |    |     |    |                   |
| 8157 | 구래동 | 5753 | -  | 0  | 답  | 1,230     |      | 1,230 | 한국토지주택공사 |    |     |    |                   |
| 8158 | 구래동 | 5754 | -  | 0  | 답  | 2,241     |      | 2,241 | 한국토지주택공사 |    |     |    |                   |
| 8159 | 구래동 | 5755 | -  | 0  | 구  | 225       |      | 225   | 한국토지주택공사 |    |     |    |                   |
| 8160 | 구래동 | 5756 | -  | 0  | 답  | 971       |      | 971   | 한국토지주택공사 |    |     |    |                   |
| 8161 | 구래동 | 5757 | -  | 0  | 구  | 83        |      | 83    | 한국토지주택공사 |    |     |    |                   |
| 8162 | 구래동 | 5758 | -  | 0  | 구  | 24        |      | 24    | 한국토지주택공사 |    |     |    |                   |
| 8163 | 구래동 | 5759 | -  | 0  | 구  | 43        |      | 43    | 한국토지주택공사 |    |     |    |                   |
| 8164 | 구래동 | 5760 | -  | 0  | 구  | 73        |      | 73    | 한국토지주택공사 |    |     |    |                   |
| 8165 | 구래동 | 5761 | -  | 0  | 구  | 55        |      | 55    | 한국토지주택공사 |    |     |    |                   |
| 8166 | 구래동 | 5762 | -  | 0  | 답  | 24        |      | 24    | 한국토지주택공사 |    |     |    |                   |
| 8167 | 구래동 | 5763 | -  | 0  | 답  | 1,249     |      | 1,249 | 한국토지주택공사 |    |     |    |                   |
| 8168 | 구래동 | 5764 | -  | 0  | 답  | 1,984     |      | 1,984 | 한국토지주택공사 |    |     |    |                   |
| 8169 | 구래동 | 5765 | -  | 0  | 전  | 1,564     |      | 1,564 | 한국토지주택공사 |    |     |    |                   |
| 8170 | 구래동 | 5766 | -  | 0  | 도  | 9,498     |      | 9,498 | 경기도      |    |     |    |                   |
| 8171 | 구래동 | 5767 | -  | 0  | 전  | 813       |      | 813   | 한국토지주택공사 |    |     |    |                   |
| 8172 | 구래동 | 5768 | -  | 0  | 전  | 2,754     |      | 2,754 | 한국토지주택공사 |    |     |    |                   |
| 8173 | 구래동 | 5769 | -  | 0  | 답  | 292       |      | 292   | 한국토지주택공사 |    |     |    |                   |
| 8174 | 구래동 | 5770 | -  | 0  | 구  | 142       |      | 142   | 한국토지주택공사 |    |     |    |                   |
| 8175 | 구래동 | 5771 | -  | 0  | 전  | 335       |      | 335   | 한국토지주택공사 |    |     |    |                   |
| 8176 | 구래동 | 5772 | -  | 0  | 구  | 430       |      | 430   | 한국토지주택공사 |    |     |    |                   |
| 8177 | 구래동 | 5773 | -  | 0  | 답  | 274       |      | 274   | 한국토지주택공사 |    |     |    |                   |
| 8178 | 구래동 | 5774 | -  | 0  | 구  | 157       |      | 157   | 한국토지주택공사 |    |     |    |                   |
| 8179 | 구래동 | 5775 | -  | 0  | 도  | 220       |      | 220   | 경기도      |    |     |    |                   |
| 8180 | 구래동 | 5776 | -  | 0  | 도  | 198       |      | 198   | 한국토지주택공사 |    |     |    |                   |
| 8181 | 구래동 | 5777 | -  | 0  | 도  | 50        |      | 50    | 국(국토해양부) |    |     |    |                   |
| 8182 | 구래동 | 5778 | -  | 0  | 도  | 2,380     |      | 2,380 | 경기도      |    |     |    |                   |
| 8183 | 구래동 | 5779 | -  | 0  | 임  | 80        |      | 80    | 한국토지주택공사 |    |     |    |                   |
| 8184 | 구래동 | 5780 | -  | 0  | 도  | 426       |      | 426   | 경기도      |    |     |    |                   |

| 연번   | 소재지 | 지번   |    |    | 지목 | 면적(㎡)     |      |       | 소유자      |    | 관계인 |    |                   |
|------|-----|------|----|----|----|-----------|------|-------|----------|----|-----|----|-------------------|
|      |     | 산    | 본번 | 부번 |    | 공부상<br>면적 | 편입면적 |       | 성명       | 주소 | 성명  | 주소 | 소유권이외의<br>권리종류및내용 |
|      |     |      |    |    |    |           | 1단계  | 2단계   |          |    |     |    |                   |
| 8185 | 구래동 | 5781 | -  | 0  | 임  | 169       |      | 169   | 한국토지주택공사 |    |     |    |                   |
| 8186 | 구래동 | 5782 | -  | 0  | 도  | 103       |      | 103   | 한국토지주택공사 |    |     |    |                   |
| 8187 | 구래동 | 5783 | -  | 0  | 도  | 217       |      | 217   | 한국토지주택공사 |    |     |    |                   |
| 8188 | 구래동 | 5784 | -  | 0  | 대  | 437       |      | 437   | 한국토지주택공사 |    |     |    |                   |
| 8189 | 구래동 | 5785 | -  | 0  | 대  | 335       |      | 335   | 한국토지주택공사 |    |     |    |                   |
| 8190 | 구래동 | 5786 | -  | 0  | 대  | 556       |      | 556   | 한국토지주택공사 |    |     |    |                   |
| 8191 | 구래동 | 5787 | -  | 0  | 대  | 562       |      | 562   | 한국토지주택공사 |    |     |    |                   |
| 8192 | 구래동 | 5788 | -  | 0  | 도  | 99        |      | 99    | 이진수      |    |     |    |                   |
| 8193 | 구래동 | 5789 | -  | 0  | 전  | 3,352     |      | 3,352 | 한국토지주택공사 |    |     |    |                   |
| 8194 | 구래동 | 5790 | -  | 0  | 도  | 397       |      | 397   | 한국토지주택공사 |    |     |    |                   |
| 8195 | 구래동 | 5791 | -  | 0  | 도  | 1,288     |      | 1,288 | 경기도      |    |     |    |                   |
| 8196 | 구래동 | 5792 | -  | 0  | 구  | 67        |      | 67    | 한국토지주택공사 |    |     |    |                   |
| 8197 | 구래동 | 5793 | -  | 0  | 구  | 34        |      | 34    | 한국토지주택공사 |    |     |    |                   |
| 8198 | 구래동 | 5794 | -  | 0  | 전  | 99        |      | 99    | 한국토지주택공사 |    |     |    |                   |
| 8199 | 구래동 | 5795 | -  | 0  | 전  | 7,149     |      | 7,149 | 한국토지주택공사 |    |     |    |                   |
| 8200 | 구래동 | 5796 | -  | 0  | 전  | 2,307     |      | 2,307 | 한국토지주택공사 |    |     |    |                   |
| 8201 | 구래동 | 5797 | -  | 0  | 잡  | 990       |      | 990   | 한국토지주택공사 |    |     |    |                   |
| 8202 | 구래동 | 5798 | -  | 0  | 잡  | 1,648     |      | 1,648 | 한국토지주택공사 |    |     |    |                   |
| 8203 | 구래동 | 5799 | -  | 0  | 임  | 1,137     |      | 1,137 | 한국토지주택공사 |    |     |    |                   |
| 8204 | 구래동 | 5800 | -  | 0  | 임  | 144       |      | 144   | 한국토지주택공사 |    |     |    |                   |
| 8205 | 구래동 | 5801 | -  | 0  | 임  | 48        |      | 48    | 한국토지주택공사 |    |     |    |                   |
| 8206 | 구래동 | 5802 | -  | 0  | 전  | 630       |      | 630   | 한국토지주택공사 |    |     |    |                   |
| 8207 | 구래동 | 5803 | -  | 0  | 전  | 104       |      | 104   | 한국토지주택공사 |    |     |    |                   |
| 8208 | 구래동 | 5804 | -  | 0  | 구  | 452       |      | 452   | 한국토지주택공사 |    |     |    |                   |
| 8209 | 구래동 | 5805 | -  | 0  | 전  | 776       |      | 776   | 한국토지주택공사 |    |     |    |                   |
| 8210 | 구래동 | 5806 | -  | 0  | 구  | 111       |      | 111   | 한국토지주택공사 |    |     |    |                   |
| 8211 | 구래동 | 5807 | -  | 0  | 전  | 380       |      | 380   | 한국토지주택공사 |    |     |    |                   |
| 8212 | 구래동 | 5808 | -  | 0  | 전  | 1,296     |      | 1,296 | 한국토지주택공사 |    |     |    |                   |
| 8213 | 구래동 | 5809 | -  | 0  | 구  | 6         |      | 6     | 한국토지주택공사 |    |     |    |                   |
| 8214 | 구래동 | 5810 | -  | 0  | 전  | 1,555     |      | 1,555 | 한국토지주택공사 |    |     |    |                   |
| 8215 | 구래동 | 5811 | -  | 0  | 구  | 659       |      | 659   | 한국토지주택공사 |    |     |    |                   |
| 8216 | 구래동 | 5812 | -  | 0  | 장  | 171       |      | 171   | 한국토지주택공사 |    |     |    |                   |
| 8217 | 구래동 | 5813 | -  | 0  | 장  | 91        |      | 91    | 한국토지주택공사 |    |     |    |                   |
| 8218 | 구래동 | 5814 | -  | 0  | 장  | 4,378     |      | 4,378 | 한국토지주택공사 |    |     |    |                   |
| 8219 | 구래동 | 5815 | -  | 0  | 장  | 183       |      | 183   | 한국토지주택공사 |    |     |    |                   |
| 8220 | 구래동 | 5816 | -  | 0  | 묘  | 30        |      | 30    | 한국토지주택공사 |    |     |    |                   |
| 8221 | 구래동 | 5817 | -  | 0  | 도  | 1,116     |      | 1,116 | 한국토지주택공사 |    |     |    |                   |
| 8222 | 구래동 | 5818 | -  | 0  | 장  | 431       |      | 431   | 한국토지주택공사 |    |     |    |                   |
| 8223 | 구래동 | 5819 | -  | 0  | 임  | 162       |      | 162   | 한국토지주택공사 |    |     |    |                   |
| 8224 | 구래동 | 5820 | -  | 0  | 임  | 2,433     |      | 2,433 | 한국토지주택공사 |    |     |    |                   |
| 8225 | 구래동 | 5821 | -  | 0  | 답  | 1,061     |      | 1,061 | 한국토지주택공사 |    |     |    |                   |
| 8226 | 구래동 | 5822 | -  | 0  | 전  | 701       |      | 701   | 한국토지주택공사 |    |     |    |                   |
| 8227 | 구래동 | 5823 | -  | 0  | 임  | 2,321     |      | 2,321 | 한국토지주택공사 |    |     |    |                   |
| 8228 | 구래동 | 5824 | -  | 0  | 임  | 2,872     |      | 2,872 | 한국토지주택공사 |    |     |    |                   |
| 8229 | 구래동 | 5825 | -  | 0  | 도  | 43        |      | 43    | 경기도      |    |     |    |                   |
| 8230 | 구래동 | 5826 | -  | 0  | 임  | 7,090     |      | 7,090 | 한국토지주택공사 |    |     |    |                   |
| 8231 | 구래동 | 5827 | -  | 0  | 도  | 453       |      | 453   | 경기도      |    |     |    |                   |
| 8232 | 구래동 | 5828 | -  | 0  | 도  | 3,820     |      | 3,820 | 경기도      |    |     |    |                   |
| 8233 | 구래동 | 5829 | -  | 0  | 임  | 848       |      | 848   | 한국토지주택공사 |    |     |    |                   |
| 8234 | 구래동 | 5830 | -  | 0  | 임  | 313       |      | 313   | 한국토지주택공사 |    |     |    |                   |
| 8235 | 구래동 | 5831 | -  | 0  | 도  | 76        |      | 76    | 국(국토해양부) |    |     |    |                   |
| 8236 | 구래동 | 5832 | -  | 0  | 대  | 780       |      | 780   | 한국토지주택공사 |    |     |    |                   |
| 8237 | 구래동 | 5833 | -  | 0  | 임  | 2,455     |      | 2,455 | 한국토지주택공사 |    |     |    |                   |
| 8238 | 구래동 | 5834 | -  | 0  | 전  | 1,502     |      | 1,502 | 한국토지주택공사 |    |     |    |                   |
| 8239 | 구래동 | 5835 | -  | 0  | 도  | 156       |      | 156   | 경기도      |    |     |    |                   |
| 8240 | 구래동 | 5836 | -  | 0  | 도  | 360       |      | 360   | 국(국토해양부) |    |     |    |                   |
| 8241 | 구래동 | 5837 | -  | 0  | 답  | 731       |      | 731   | 한국토지주택공사 |    |     |    |                   |
| 8242 | 구래동 | 5838 | -  | 0  | 도  | 132       |      | 132   | 국(국토해양부) |    |     |    |                   |
| 8243 | 구래동 | 5839 | -  | 0  | 전  | 1,425     |      | 1,425 | 한국토지주택공사 |    |     |    |                   |
| 8244 | 구래동 | 5840 | -  | 0  | 전  | 3,365     |      | 3,365 | 한국토지주택공사 |    |     |    |                   |
| 8245 | 구래동 | 5841 | -  | 0  | 답  | 2,000     |      | 2,000 | 한국토지주택공사 |    |     |    |                   |
| 8246 | 구래동 | 5842 | -  | 0  | 답  | 3,395     |      | 3,395 | 한국토지주택공사 |    |     |    |                   |
| 8247 | 구래동 | 5843 | -  | 0  | 답  | 4,126     |      | 4,126 | 한국토지주택공사 |    |     |    |                   |
| 8248 | 구래동 | 5844 | -  | 0  | 전  | 720       |      | 720   | 한국토지주택공사 |    |     |    |                   |
| 8249 | 구래동 | 5845 | -  | 0  | 임  | 364       |      | 364   | 한국토지주택공사 |    |     |    |                   |

| 연번   | 소재지 | 지번   |    |    | 지목 | 면적(㎡)     |       |       | 소유자      |    | 관계인 |    |                   |
|------|-----|------|----|----|----|-----------|-------|-------|----------|----|-----|----|-------------------|
|      |     | 산    | 본번 | 부번 |    | 공부상<br>면적 | 편입면적  |       | 성명       | 주소 | 성명  | 주소 | 소유권이외의<br>권리종류및내용 |
|      |     |      |    |    |    |           | 1단계   | 2단계   |          |    |     |    |                   |
| 8250 | 구래동 | 5846 | -  | 0  | 전  | 331       |       | 331   | 한국토지주택공사 |    |     |    |                   |
| 8251 | 구래동 | 5847 | -  | 0  | 전  | 331       |       | 331   | 한국토지주택공사 |    |     |    |                   |
| 8252 | 구래동 | 5848 | -  | 0  | 전  | 992       |       | 992   | 한국토지주택공사 |    |     |    |                   |
| 8253 | 구래동 | 5849 | -  | 0  | 임  | 132       |       | 132   | 한국토지주택공사 |    |     |    |                   |
| 8254 | 구래동 | 5850 | -  | 0  | 전  | 1,263     |       | 1,263 | 한국토지주택공사 |    |     |    |                   |
| 8255 | 구래동 | 5851 | -  | 0  | 전  | 767       |       | 767   | 한국토지주택공사 |    |     |    |                   |
| 8256 | 구래동 | 5852 | -  | 0  | 구  | 218       |       | 218   | 한국토지주택공사 |    |     |    |                   |
| 8257 | 구래동 | 5853 | -  | 0  | 전  | 1,025     |       | 1,025 | 한국토지주택공사 |    |     |    |                   |
| 8258 | 구래동 | 5855 | -  | 0  | 답  | 1,716     | 1,716 | -     | 한국토지주택공사 |    |     |    |                   |
| 8259 | 구래동 | 5856 | -  | 0  | 전  | 1,458     | 1,458 | -     | 한국토지주택공사 |    |     |    |                   |
| 8260 | 구래동 | 5857 | -  | 0  | 임  | 850       | 850   | -     | 한국토지주택공사 |    |     |    |                   |
| 8261 | 구래동 | 5858 | -  | 0  | 임  | 790       | 790   | -     | 한국토지주택공사 |    |     |    |                   |
| 8262 | 구래동 | 5859 | -  | 0  | 답  | 3,798     | 3,798 | -     | 한국토지주택공사 |    |     |    |                   |
| 8263 | 구래동 | 5860 | -  | 0  | 답  | 2,314     | 2,314 | -     | 한국토지주택공사 |    |     |    |                   |
| 8264 | 구래동 | 5861 | -  | 0  | 답  | 2,003     | 2,003 | -     | 한국토지주택공사 |    |     |    |                   |
| 8265 | 구래동 | 5862 | -  | 0  | 답  | 2,311     | 2,311 | -     | 한국토지주택공사 |    |     |    |                   |
| 8266 | 구래동 | 5863 | -  | 0  | 답  | 3,260     | 3,260 | -     | 한국토지주택공사 |    |     |    |                   |
| 8267 | 구래동 | 5864 | -  | 0  | 전  | 2,831     | 2,831 | -     | 한국토지주택공사 |    |     |    |                   |
| 8268 | 구래동 | 5865 | -  | 0  | 전  | 1,100     | 1,100 | -     | 한국토지주택공사 |    |     |    |                   |
| 8269 | 구래동 | 5866 | -  | 0  | 장  | 1,094     | 1,094 | -     | 한국토지주택공사 |    |     |    |                   |
| 8270 | 구래동 | 5867 | -  | 0  | 전  | 910       | 910   | -     | 한국토지주택공사 |    |     |    |                   |
| 8271 | 구래동 | 5868 | -  | 0  | 전  | 383       | 383   | -     | 한국토지주택공사 |    |     |    |                   |
| 8272 | 구래동 | 5869 | -  | 0  | 전  | 955       | 955   | -     | 한국토지주택공사 |    |     |    |                   |
| 8273 | 구래동 | 5870 | -  | 0  | 전  | 833       | 833   | -     | 한국토지주택공사 |    |     |    |                   |
| 8274 | 구래동 | 5871 | -  | 0  | 장  | 820       | 820   | -     | 한국토지주택공사 |    |     |    |                   |
| 8275 | 구래동 | 5872 | -  | 0  | 장  | 1,488     | 1,488 | -     | 한국토지주택공사 |    |     |    |                   |
| 8276 | 구래동 | 5873 | -  | 0  | 장  | 1,501     | 1,501 | -     | 한국토지주택공사 |    |     |    |                   |
| 8277 | 구래동 | 5874 | -  | 0  | 장  | 1,587     | 1,587 | -     | 한국토지주택공사 |    |     |    |                   |
| 8278 | 구래동 | 5875 | -  | 0  | 장  | 532       | 532   | -     | 한국토지주택공사 |    |     |    |                   |
| 8279 | 구래동 | 5876 | -  | 0  | 장  | 778       | 778   | -     | 한국토지주택공사 |    |     |    |                   |
| 8280 | 구래동 | 5877 | -  | 0  | 전  | 1,574     | 1,574 | -     | 한국토지주택공사 |    |     |    |                   |
| 8281 | 구래동 | 5878 | -  | 0  | 전  | 1,924     | 1,924 | -     | 한국토지주택공사 |    |     |    |                   |
| 8282 | 구래동 | 5879 | -  | 0  | 임  | 425       | 425   | -     | 한국토지주택공사 |    |     |    |                   |
| 8283 | 구래동 | 5880 | -  | 0  | 임  | 248       | 248   | -     | 한국토지주택공사 |    |     |    |                   |
| 8284 | 구래동 | 5881 | -  | 0  | 임  | 113       | 113   | -     | 한국토지주택공사 |    |     |    |                   |
| 8285 | 구래동 | 5882 | -  | 0  | 임  | 500       | 500   | -     | 한국토지주택공사 |    |     |    |                   |
| 8286 | 구래동 | 5883 | -  | 0  | 전  | 2,975     | 2,975 | -     | 한국토지주택공사 |    |     |    |                   |
| 8287 | 구래동 | 5884 | -  | 0  | 임  | 2,590     | 2,590 | -     | 한국토지주택공사 |    |     |    |                   |
| 8288 | 구래동 | 5885 | -  | 0  | 전  | 1,914     | 1,914 | -     | 한국토지주택공사 |    |     |    |                   |
| 8289 | 구래동 | 5886 | -  | 0  | 전  | 2,198     | 2,198 | -     | 한국토지주택공사 |    |     |    |                   |
| 8290 | 구래동 | 5887 | -  | 0  | 대  | 1,165     | 1,165 | -     | 한국토지주택공사 |    |     |    |                   |
| 8291 | 구래동 | 5888 | -  | 0  | 잡  | 200       | 200   | -     | 한국토지주택공사 |    |     |    |                   |
| 8292 | 구래동 | 5889 | -  | 0  | 장  | 3,460     | 3,460 | -     | 한국토지주택공사 |    |     |    |                   |
| 8293 | 구래동 | 5890 | -  | 0  | 대  | 1,319     | 1,319 | -     | 한국토지주택공사 |    |     |    |                   |
| 8294 | 구래동 | 5891 | -  | 0  | 장  | 1,452     | 1,452 | -     | 한국토지주택공사 |    |     |    |                   |
| 8295 | 구래동 | 5892 | -  | 0  | 전  | 2,360     | 2,360 | -     | 한국토지주택공사 |    |     |    |                   |
| 8296 | 구래동 | 5893 | -  | 0  | 답  | 605       | 605   | -     | 한국토지주택공사 |    |     |    |                   |
| 8297 | 구래동 | 5894 | -  | 0  | 답  | 1,799     | 1,799 | -     | 한국토지주택공사 |    |     |    |                   |
| 8298 | 구래동 | 5895 | -  | 0  | 전  | 707       | 707   | -     | 한국토지주택공사 |    |     |    |                   |
| 8299 | 구래동 | 5896 | -  | 0  | 전  | 1,739     | 1,739 | -     | 한국토지주택공사 |    |     |    |                   |
| 8300 | 구래동 | 5897 | -  | 0  | 답  | 2,053     | 2,053 | -     | 한국토지주택공사 |    |     |    |                   |
| 8301 | 구래동 | 5898 | -  | 0  | 답  | 2,860     | 2,860 | -     | 한국토지주택공사 |    |     |    |                   |
| 8302 | 구래동 | 5899 | -  | 0  | 답  | 3,546     | 3,546 | -     | 한국토지주택공사 |    |     |    |                   |
| 8303 | 구래동 | 5900 | -  | 0  | 과  | 1,584     | 1,584 | -     | 한국토지주택공사 |    |     |    |                   |
| 8304 | 구래동 | 5901 | -  | 0  | 임  | 400       | 400   | -     | 한국토지주택공사 |    |     |    |                   |
| 8305 | 구래동 | 5902 | -  | 0  | 답  | 827       | 827   | -     | 한국토지주택공사 |    |     |    |                   |
| 8306 | 구래동 | 5903 | -  | 0  | 과  | 662       | 662   | -     | 한국토지주택공사 |    |     |    |                   |
| 8307 | 구래동 | 5904 | -  | 0  | 과  | 826       | 826   | -     | 한국토지주택공사 |    |     |    |                   |
| 8308 | 구래동 | 5905 | -  | 0  | 과  | 495       | 495   | -     | 한국토지주택공사 |    |     |    |                   |
| 8309 | 구래동 | 5906 | -  | 0  | 답  | 605       | 605   | -     | 한국토지주택공사 |    |     |    |                   |
| 8310 | 구래동 | 5907 | -  | 0  | 답  | 840       | 840   | -     | 한국토지주택공사 |    |     |    |                   |
| 8311 | 구래동 | 5908 | -  | 0  | 답  | 4,420     | 4,420 | -     | 한국토지주택공사 |    |     |    |                   |
| 8312 | 구래동 | 5909 | -  | 0  | 답  | 1,319     | 1,319 | -     | 한국토지주택공사 |    |     |    |                   |
| 8313 | 구래동 | 5910 | -  | 0  | 답  | 1,660     | 1,660 | -     | 한국토지주택공사 |    |     |    |                   |
| 8314 | 구래동 | 5911 | -  | 0  | 답  | 2,311     | 2,311 | -     | 한국토지주택공사 |    |     |    |                   |

| 연번   | 소재지 | 지번   |    |    | 지목 | 면적(㎡)     |       |       | 소유자      |    | 관계인 |    |                   |
|------|-----|------|----|----|----|-----------|-------|-------|----------|----|-----|----|-------------------|
|      |     | 산    | 본번 | 부번 |    | 공부상<br>면적 | 편입면적  |       | 성명       | 주소 | 성명  | 주소 | 소유권이외의<br>권리종류및내용 |
|      |     |      |    |    |    |           | 1단계   | 2단계   |          |    |     |    |                   |
| 8315 | 구래동 | 5912 | -  | 0  | 전  | 1,190     | 1,190 | -     | 한국토지주택공사 |    |     |    |                   |
| 8316 | 구래동 | 5913 | -  | 0  | 답  | 5,326     | 5,326 | -     | 한국토지주택공사 |    |     |    |                   |
| 8317 | 구래동 | 5914 | -  | 0  | 답  | 2,169     | 2,169 | -     | 한국토지주택공사 |    |     |    |                   |
| 8318 | 구래동 | 5915 | -  | 0  | 답  | 212       | 212   | -     | 한국토지주택공사 |    |     |    |                   |
| 8319 | 구래동 | 5916 | -  | 0  | 구  | 2,034     | 2,034 | -     | 한국토지주택공사 |    |     |    |                   |
| 8320 | 구래동 | 5917 | -  | 0  | 답  | 262       | 262   | -     | 한국토지주택공사 |    |     |    |                   |
| 8321 | 구래동 | 5918 | -  | 0  | 답  | 965       | 965   | -     | 한국토지주택공사 |    |     |    |                   |
| 8322 | 구래동 | 5919 | -  | 0  | 구  | 273       | 273   | -     | 한국토지주택공사 |    |     |    |                   |
| 8323 | 구래동 | 5920 | -  | 0  | 답  | 607       | 607   | -     | 한국토지주택공사 |    |     |    |                   |
| 8324 | 구래동 | 5921 | -  | 0  | 답  | 1,761     | 1,761 | -     | 한국토지주택공사 |    |     |    |                   |
| 8325 | 구래동 | 5922 | -  | 0  | 구  | 14        | 14    | -     | 한국토지주택공사 |    |     |    |                   |
| 8326 | 구래동 | 5923 | -  | 0  | 임  | 337       | 337   | -     | 한국토지주택공사 |    |     |    |                   |
| 8327 | 구래동 | 5925 | -  | 0  | 장  | 1,122     | 1,122 | -     | 한국토지주택공사 |    |     |    |                   |
| 8328 | 구래동 | 5926 | -  | 0  | 장  | 793       | 793   | -     | 한국토지주택공사 |    |     |    |                   |
| 8329 | 구래동 | 5927 | -  | 0  | 장  | 714       | 714   | -     | 한국토지주택공사 |    |     |    |                   |
| 8330 | 구래동 | 5928 | -  | 0  | 도  | 311       | 311   | -     | 한국토지주택공사 |    |     |    |                   |
| 8331 | 구래동 | 5931 | -  | 0  | 장  | 1,759     |       | 1,759 | 한국토지주택공사 |    |     |    |                   |
| 8332 | 구래동 | 5932 | -  | 0  | 도  | 179       |       | 179   | 한국토지주택공사 |    |     |    |                   |
| 8333 | 구래동 | 5933 | -  | 0  | 도  | 14        |       | 14    | 한국토지주택공사 |    |     |    |                   |
| 8334 | 구래동 | 5935 | -  | 0  | 전  | 1,613     |       | 1,613 | 한국토지주택공사 |    |     |    |                   |
| 8335 | 구래동 | 5936 | -  | 0  | 전  | 972       |       | 972   | 한국토지주택공사 |    |     |    |                   |
| 8336 | 구래동 | 5937 | -  | 0  | 전  | 1,785     |       | 1,785 | 한국토지주택공사 |    |     |    |                   |
| 8337 | 구래동 | 5939 | -  | 0  | 장  | 126       | 126   | -     | 한국토지주택공사 |    |     |    |                   |
| 8338 | 구래동 | 5940 | -  | 0  | 장  | 1,683     | 1,683 | -     | 한국토지주택공사 |    |     |    |                   |
| 8339 | 구래동 | 5941 | -  | 0  | 장  | 1,544     | 1,544 | -     | 한국토지주택공사 |    |     |    |                   |
| 8340 | 구래동 | 5942 | -  | 0  | 장  | 1,619     | 1,619 | -     | 한국토지주택공사 |    |     |    |                   |
| 8341 | 구래동 | 5943 | -  | 0  | 장  | 2,052     | 2,052 | -     | 한국토지주택공사 |    |     |    |                   |
| 8342 | 구래동 | 5944 | -  | 0  | 대  | 297       | 297   | -     | 한국토지주택공사 |    |     |    |                   |
| 8343 | 구래동 | 5945 | -  | 0  | 창  | 590       | 590   | -     | 한국토지주택공사 |    |     |    |                   |
| 8344 | 구래동 | 5946 | -  | 0  | 전  | 68        | 68    | -     | 한국토지주택공사 |    |     |    |                   |
| 8345 | 구래동 | 5947 | -  | 0  | 창  | 31        | 31    | -     | 한국토지주택공사 |    |     |    |                   |
| 8346 | 구래동 | 5948 | -  | 0  | 창  | 4         | 4     | -     | 한국토지주택공사 |    |     |    |                   |
| 8347 | 구래동 | 5949 | -  | 0  | 전  | 320       | 320   | -     | 한국토지주택공사 |    |     |    |                   |
| 8348 | 구래동 | 5950 | -  | 0  | 장  | 1,292     | 1,292 | -     | 한국토지주택공사 |    |     |    |                   |
| 8349 | 구래동 | 5951 | -  | 0  | 전  | 1,593     | 1,593 | -     | 한국토지주택공사 |    |     |    |                   |
| 8350 | 구래동 | 5952 | -  | 0  | 전  | 135       | 135   | -     | 한국토지주택공사 |    |     |    |                   |
| 8351 | 구래동 | 5953 | -  | 0  | 전  | 50        | 50    | -     | 한국토지주택공사 |    |     |    |                   |
| 8352 | 구래동 | 5954 | -  | 0  | 장  | 551       | 551   | -     | 한국토지주택공사 |    |     |    |                   |
| 8353 | 구래동 | 5955 | -  | 0  | 답  | 1,329     | 1,329 | -     | 한국토지주택공사 |    |     |    |                   |
| 8354 | 구래동 | 5956 | -  | 0  | 답  | 3,650     | 3,650 | -     | 한국토지주택공사 |    |     |    |                   |
| 8355 | 구래동 | 5957 | -  | 0  | 장  | 3,223     | 3,223 | -     | 한국토지주택공사 |    |     |    |                   |
| 8356 | 구래동 | 5958 | -  | 0  | 구  | 60        | 60    | -     | 한국토지주택공사 |    |     |    |                   |
| 8357 | 구래동 | 5959 | -  | 0  | 장  | 771       | 771   | -     | 한국토지주택공사 |    |     |    |                   |
| 8358 | 구래동 | 5960 | -  | 0  | 장  | 1,635     | 1,635 | -     | 한국토지주택공사 |    |     |    |                   |
| 8359 | 구래동 | 5961 | -  | 0  | 장  | 617       | 617   | -     | 한국토지주택공사 |    |     |    |                   |
| 8360 | 구래동 | 5962 | -  | 0  | 임  | 178       | 178   | -     | 한국토지주택공사 |    |     |    |                   |
| 8361 | 구래동 | 5963 | -  | 0  | 도  | 763       | 763   | -     | 국(국토해양부) |    |     |    |                   |
| 8362 | 구래동 | 5964 | -  | 0  | 과  | 366       | 366   | -     | 한국토지주택공사 |    |     |    |                   |
| 8363 | 구래동 | 5965 | -  | 0  | 구  | 135       | 135   | -     | 한국토지주택공사 |    |     |    |                   |
| 8364 | 구래동 | 5966 | -  | 0  | 구  | 150       | 150   | -     | 한국토지주택공사 |    |     |    |                   |
| 8365 | 구래동 | 5967 | -  | 0  | 답  | 132       | 132   | -     | 한국토지주택공사 |    |     |    |                   |
| 8366 | 구래동 | 5968 | -  | 0  | 답  | 809       | 809   | -     | 한국토지주택공사 |    |     |    |                   |
| 8367 | 구래동 | 5969 | -  | 0  | 답  | 230       | 230   | -     | 한국토지주택공사 |    |     |    |                   |
| 8368 | 구래동 | 5970 | -  | 0  | 대  | 61        | 61    | -     | 한국토지주택공사 |    |     |    |                   |
| 8369 | 구래동 | 5971 | -  | 0  | 답  | 104       | 104   | -     | 한국토지주택공사 |    |     |    |                   |
| 8370 | 구래동 | 5972 | -  | 0  | 답  | 1,917     | 1,917 | -     | 한국토지주택공사 |    |     |    |                   |
| 8371 | 구래동 | 5973 | -  | 0  | 답  | 618       | 618   | -     | 한국토지주택공사 |    |     |    |                   |
| 8372 | 구래동 | 5974 | -  | 0  | 답  | 172       | 172   | -     | 한국토지주택공사 |    |     |    |                   |
| 8373 | 구래동 | 5975 | -  | 0  | 대  | 929       | 929   | -     | 한국토지주택공사 |    |     |    |                   |
| 8374 | 구래동 | 5976 | -  | 0  | 답  | 109       | 109   | -     | 한국토지주택공사 |    |     |    |                   |
| 8375 | 구래동 | 5977 | -  | 0  | 전  | 162       | 162   | -     | 한국토지주택공사 |    |     |    |                   |
| 8376 | 구래동 | 5978 | -  | 0  | 전  | 1,795     | 1,795 | -     | 한국토지주택공사 |    |     |    |                   |
| 8377 | 구래동 | 5979 | -  | 0  | 전  | 1,373     | 1,373 | -     | 한국토지주택공사 |    |     |    |                   |
| 8378 | 구래동 | 5980 | -  | 0  | 전  | 1,024     | 1,024 | -     | 한국토지주택공사 |    |     |    |                   |
| 8379 | 구래동 | 5981 | -  | 0  | 전  | 245       | 245   | -     | 한국토지주택공사 |    |     |    |                   |

| 연번   | 소재지 | 지번   |    |    | 지목 | 면적(㎡)     |       |       | 소유자      |    | 관계인 |    |                   |
|------|-----|------|----|----|----|-----------|-------|-------|----------|----|-----|----|-------------------|
|      |     | 산    | 본번 | 부번 |    | 공부상<br>면적 | 편입면적  |       | 성명       | 주소 | 성명  | 주소 | 소유권이외의<br>권리종류및내용 |
|      |     |      |    |    |    |           | 1단계   | 2단계   |          |    |     |    |                   |
| 8380 | 구래동 | 5982 | -  | 0  | 전  | 1,962     | 1,962 | -     | 한국토지주택공사 |    |     |    |                   |
| 8381 | 구래동 | 5983 | -  | 0  | 전  | 3,484     | 3,484 | -     | 한국토지주택공사 |    |     |    |                   |
| 8382 | 구래동 | 5984 | -  | 0  | 전  | 499       | 499   | -     | 한국토지주택공사 |    |     |    |                   |
| 8383 | 구래동 | 5985 | -  | 0  | 전  | 417       | 417   | -     | 한국토지주택공사 |    |     |    |                   |
| 8384 | 구래동 | 5986 | -  | 0  | 전  | 2,754     | 2,754 | -     | 한국토지주택공사 |    |     |    |                   |
| 8385 | 구래동 | 5987 | -  | 0  | 전  | 2,605     | 2,605 | -     | 한국토지주택공사 |    |     |    |                   |
| 8386 | 구래동 | 5988 | -  | 0  | 구  | 897       | 897   | -     | 한국토지주택공사 |    |     |    |                   |
| 8387 | 구래동 | 5989 | -  | 0  | 전  | 20        | 20    | -     | 한국토지주택공사 |    |     |    |                   |
| 8388 | 구래동 | 5991 | -  | 0  | 전  | 1,603     |       | 1,603 | 한국토지주택공사 |    |     |    |                   |
| 8389 | 구래동 | 5992 | -  | 0  | 전  | 1,835     |       | 1,835 | 한국토지주택공사 |    |     |    |                   |
| 8390 | 구래동 | 5993 | -  | 0  | 전  | 1,773     |       | 1,773 | 한국토지주택공사 |    |     |    |                   |
| 8391 | 구래동 | 5994 | -  | 0  | 장  | 1,243     |       | 1,243 | 한국토지주택공사 |    |     |    |                   |
| 8392 | 구래동 | 5995 | -  | 0  | 대  | 780       |       | 780   | 한국토지주택공사 |    |     |    |                   |
| 8393 | 구래동 | 5996 | -  | 0  | 임  | 1,698     |       | 1,698 | 한국토지주택공사 |    |     |    |                   |
| 8394 | 구래동 | 5997 | -  | 0  | 임  | 611       |       | 611   | 한국토지주택공사 |    |     |    |                   |
| 8395 | 구래동 | 5998 | -  | 0  | 임  | 1,504     |       | 1,504 | 한국토지주택공사 |    |     |    |                   |
| 8396 | 구래동 | 5999 | -  | 0  | 차  | 1,172     |       | 1,172 | 한국토지주택공사 |    |     |    |                   |
| 8397 | 구래동 | 6000 | -  | 0  | 임  | 1,443     |       | 1,443 | 한국토지주택공사 |    |     |    |                   |
| 8398 | 구래동 | 6001 | -  | 0  | 임  | 203       |       | 203   | 한국토지주택공사 |    |     |    |                   |
| 8399 | 구래동 | 6002 | -  | 0  | 전  | 300       |       | 300   | 한국토지주택공사 |    |     |    |                   |
| 8400 | 구래동 | 6003 | -  | 0  | 임  | 90        |       | 90    | 한국토지주택공사 |    |     |    |                   |
| 8401 | 구래동 | 6004 | -  | 0  | 임  | 7         |       | 7     | 한국토지주택공사 |    |     |    |                   |
| 8402 | 구래동 | 6005 | -  | 0  | 과  | 1,104     |       | 1,104 | 한국토지주택공사 |    |     |    |                   |
| 8403 | 구래동 | 6006 | -  | 0  | 과  | 4,552     |       | 4,552 | 한국토지주택공사 |    |     |    |                   |
| 8404 | 구래동 | 6007 | -  | 0  | 과  | 8,476     |       | 8,476 | 한국토지주택공사 |    |     |    |                   |
| 8405 | 구래동 | 6008 | -  | 0  | 전  | 450       |       | 450   | 한국토지주택공사 |    |     |    |                   |
| 8406 | 구래동 | 6009 | -  | 0  | 전  | 1,448     |       | 1,448 | 한국토지주택공사 |    |     |    |                   |
| 8407 | 구래동 | 6010 | -  | 0  | 전  | 202       |       | 202   | 한국토지주택공사 |    |     |    |                   |
| 8408 | 구래동 | 6011 | -  | 0  | 전  | 886       |       | 886   | 한국토지주택공사 |    |     |    |                   |
| 8409 | 구래동 | 6012 | -  | 0  | 전  | 268       |       | 268   | 한국토지주택공사 |    |     |    |                   |
| 8410 | 구래동 | 6013 | -  | 0  | 대  | 1,024     |       | 1,024 | 한국토지주택공사 |    |     |    |                   |
| 8411 | 구래동 | 6014 | -  | 0  | 전  | 2,040     |       | 2,040 | 한국토지주택공사 |    |     |    |                   |
| 8412 | 구래동 | 6015 | -  | 0  | 대  | 1,244     |       | 1,244 | 한국토지주택공사 |    |     |    |                   |
| 8413 | 구래동 | 6016 | -  | 0  | 대  | 651       |       | 651   | 한국토지주택공사 |    |     |    |                   |
| 8414 | 구래동 | 6017 | -  | 0  | 전  | 1,150     |       | 1,150 | 한국토지주택공사 |    |     |    |                   |
| 8415 | 구래동 | 6018 | -  | 0  | 대  | 636       |       | 636   | 한국토지주택공사 |    |     |    |                   |
| 8416 | 구래동 | 6019 | -  | 0  | 창  | 360       |       | 360   | 한국토지주택공사 |    |     |    |                   |
| 8417 | 구래동 | 6020 | -  | 0  | 대  | 963       |       | 963   | 한국토지주택공사 |    |     |    |                   |
| 8418 | 구래동 | 6021 | -  | 0  | 전  | 1,740     |       | 1,740 | 한국토지주택공사 |    |     |    |                   |
| 8419 | 구래동 | 6022 | -  | 0  | 대  | 496       |       | 496   | 한국토지주택공사 |    |     |    |                   |
| 8420 | 구래동 | 6023 | -  | 0  | 대  | 902       |       | 902   | 한국토지주택공사 |    |     |    |                   |
| 8421 | 구래동 | 6024 | -  | 0  | 대  | 740       |       | 740   | 한국토지주택공사 |    |     |    |                   |
| 8422 | 구래동 | 6025 | -  | 0  | 대  | 383       |       | 383   | 한국토지주택공사 |    |     |    |                   |
| 8423 | 구래동 | 6026 | -  | 0  | 대  | 271       |       | 271   | 한국토지주택공사 |    |     |    |                   |
| 8424 | 구래동 | 6027 | -  | 0  | 전  | 417       |       | 417   | 한국토지주택공사 |    |     |    |                   |
| 8425 | 구래동 | 6028 | -  | 0  | 대  | 886       |       | 886   | 한국토지주택공사 |    |     |    |                   |
| 8426 | 구래동 | 6029 | -  | 0  | 대  | 765       |       | 765   | 한국토지주택공사 |    |     |    |                   |
| 8427 | 구래동 | 6030 | -  | 0  | 대  | 413       |       | 413   | 한국토지주택공사 |    |     |    |                   |
| 8428 | 구래동 | 6031 | -  | 0  | 대  | 297       |       | 297   | 한국토지주택공사 |    |     |    |                   |
| 8429 | 구래동 | 6032 | -  | 0  | 도  | 16        |       | 16    | 한국토지주택공사 |    |     |    |                   |
| 8430 | 구래동 | 6033 | -  | 0  | 도  | 3         |       | 3     | 한국토지주택공사 |    |     |    |                   |
| 8431 | 구래동 | 6034 | -  | 0  | 대  | 374       |       | 374   | 한국토지주택공사 |    |     |    |                   |
| 8432 | 구래동 | 6035 | -  | 0  | 대  | 229       |       | 229   | 한국토지주택공사 |    |     |    |                   |
| 8433 | 구래동 | 6036 | -  | 0  | 대  | 1,009     |       | 1,009 | 한국토지주택공사 |    |     |    |                   |
| 8434 | 구래동 | 6037 | -  | 0  | 전  | 1,475     |       | 1,475 | 한국토지주택공사 |    |     |    |                   |
| 8435 | 구래동 | 6038 | -  | 0  | 대  | 434       |       | 434   | 한국토지주택공사 |    |     |    |                   |
| 8436 | 구래동 | 6039 | -  | 0  | 대  | 584       |       | 584   | 한국토지주택공사 |    |     |    |                   |
| 8437 | 구래동 | 6040 | -  | 0  | 전  | 139       |       | 139   | 한국토지주택공사 |    |     |    |                   |
| 8438 | 구래동 | 6041 | -  | 0  | 대  | 1,276     |       | 1,276 | 한국토지주택공사 |    |     |    |                   |
| 8439 | 구래동 | 6042 | -  | 0  | 대  | 813       |       | 813   | 한국토지주택공사 |    |     |    |                   |
| 8440 | 구래동 | 6043 | -  | 0  | 대  | 393       |       | 393   | 한국토지주택공사 |    |     |    |                   |
| 8441 | 구래동 | 6044 | -  | 0  | 대  | 1,098     |       | 1,098 | 한국토지주택공사 |    |     |    |                   |
| 8442 | 구래동 | 6045 | -  | 0  | 대  | 628       |       | 628   | 한국토지주택공사 |    |     |    |                   |
| 8443 | 구래동 | 6046 | -  | 0  | 대  | 340       |       | 340   | 한국토지주택공사 |    |     |    |                   |
| 8444 | 구래동 | 6047 | -  | 0  | 대  | 147       |       | 147   | 한국토지주택공사 |    |     |    |                   |

| 연번   | 소재지 | 지번 |      |     | 지목 | 공부상<br>면적 | 면적(㎡) |       | 소유자      |    | 관계인 |    |                   |
|------|-----|----|------|-----|----|-----------|-------|-------|----------|----|-----|----|-------------------|
|      |     | 산  | 본번   | 부번  |    |           | 편입면적  |       | 성명       | 주소 | 성명  | 주소 | 소유권이외의<br>권리종류및내용 |
|      |     |    |      |     |    |           | 1단계   | 2단계   |          |    |     |    |                   |
| 8445 | 구래동 |    | 6048 | - 0 | 대  | 337       |       | 337   | 한국토지주택공사 |    |     |    |                   |
| 8446 | 구래동 |    | 6049 | - 0 | 대  | 411       |       | 411   | 한국토지주택공사 |    |     |    |                   |
| 8447 | 구래동 |    | 6050 | - 0 | 대  | 607       |       | 607   | 한국토지주택공사 |    |     |    |                   |
| 8448 | 구래동 |    | 6051 | - 0 | 대  | 221       |       | 221   | 한국토지주택공사 |    |     |    |                   |
| 8449 | 구래동 |    | 6052 | - 0 | 전  | 100       |       | 100   | 한국토지주택공사 |    |     |    |                   |
| 8450 | 구래동 |    | 6053 | - 0 | 대  | 52        |       | 52    | 한국토지주택공사 |    |     |    |                   |
| 8451 | 구래동 |    | 6054 | - 0 | 전  | 1,296     |       | 1,296 | 한국토지주택공사 |    |     |    |                   |
| 8452 | 구래동 |    | 6055 | - 0 | 임  | 961       |       | 961   | 한국토지주택공사 |    |     |    |                   |
| 8453 | 구래동 |    | 6056 | - 0 | 임  | 268       |       | 268   | 한국토지주택공사 |    |     |    |                   |
| 8454 | 구래동 |    | 6057 | - 0 | 전  | 60        |       | 60    | 한국토지주택공사 |    |     |    |                   |
| 8455 | 구래동 |    | 6058 | - 0 | 대  | 660       |       | 660   | 한국토지주택공사 |    |     |    |                   |
| 8456 | 구래동 |    | 6059 | - 0 | 임  | 2,985     |       | 2,985 | 한국토지주택공사 |    |     |    |                   |
| 8457 | 구래동 |    | 6060 | - 0 | 대  | 43        |       | 43    | 한국토지주택공사 |    |     |    |                   |
| 8458 | 구래동 |    | 6061 | - 0 | 대  | 99        |       | 99    | 한국토지주택공사 |    |     |    |                   |
| 8459 | 구래동 |    | 6062 | - 0 | 대  | 301       |       | 301   | 한국토지주택공사 |    |     |    |                   |
| 8460 | 구래동 |    | 6063 | - 0 | 대  | 518       |       | 518   | 한국토지주택공사 |    |     |    |                   |
| 8461 | 구래동 |    | 6064 | - 0 | 대  | 475       |       | 475   | 한국토지주택공사 |    |     |    |                   |
| 8462 | 구래동 |    | 6065 | - 0 | 대  | 497       |       | 497   | 한국토지주택공사 |    |     |    |                   |
| 8463 | 구래동 |    | 6066 | - 0 | 대  | 196       |       | 196   | 한국토지주택공사 |    |     |    |                   |
| 8464 | 구래동 |    | 6067 | - 0 | 대  | 104       |       | 104   | 한국토지주택공사 |    |     |    |                   |
| 8465 | 구래동 |    | 6068 | - 0 | 대  | 35        |       | 35    | 한국토지주택공사 |    |     |    |                   |
| 8466 | 구래동 |    | 6069 | - 0 | 대  | 495       |       | 495   | 한국토지주택공사 |    |     |    |                   |
| 8467 | 구래동 |    | 6070 | - 0 | 대  | 447       |       | 447   | 한국토지주택공사 |    |     |    |                   |
| 8468 | 구래동 |    | 6071 | - 0 | 대  | 350       |       | 350   | 한국토지주택공사 |    |     |    |                   |
| 8469 | 구래동 |    | 6072 | - 0 | 대  | 435       |       | 435   | 한국토지주택공사 |    |     |    |                   |
| 8470 | 구래동 |    | 6073 | - 0 | 대  | 315       |       | 315   | 한국토지주택공사 |    |     |    |                   |
| 8471 | 구래동 |    | 6074 | - 0 | 전  | 71        |       | 71    | 한국토지주택공사 |    |     |    |                   |
| 8472 | 구래동 |    | 6075 | - 0 | 대  | 280       |       | 280   | 한국토지주택공사 |    |     |    |                   |
| 8473 | 구래동 |    | 6076 | - 0 | 대  | 585       |       | 585   | 한국토지주택공사 |    |     |    |                   |
| 8474 | 구래동 |    | 6077 | - 0 | 전  | 43        |       | 43    | 한국토지주택공사 |    |     |    |                   |
| 8475 | 구래동 |    | 6078 | - 0 | 전  | 77        |       | 77    | 한국토지주택공사 |    |     |    |                   |
| 8476 | 구래동 |    | 6079 | - 0 | 전  | 71        |       | 71    | 한국토지주택공사 |    |     |    |                   |
| 8477 | 구래동 |    | 6080 | - 0 | 전  | 48        |       | 48    | 한국토지주택공사 |    |     |    |                   |
| 8478 | 구래동 |    | 6081 | - 0 | 전  | 105       |       | 105   | 한국토지주택공사 |    |     |    |                   |
| 8479 | 구래동 |    | 6082 | - 0 | 대  | 306       |       | 306   | 한국토지주택공사 |    |     |    |                   |
| 8480 | 구래동 |    | 6083 | - 0 | 전  | 35        |       | 35    | 한국토지주택공사 |    |     |    |                   |
| 8481 | 구래동 |    | 6084 | - 0 | 전  | 213       |       | 213   | 한국토지주택공사 |    |     |    |                   |
| 8482 | 구래동 |    | 6085 | - 0 | 대  | 327       |       | 327   | 한국토지주택공사 |    |     |    |                   |
| 8483 | 구래동 |    | 6086 | - 0 | 전  | 161       |       | 161   | 한국토지주택공사 |    |     |    |                   |
| 8484 | 구래동 |    | 6087 | - 0 | 대  | 500       |       | 500   | 한국토지주택공사 |    |     |    |                   |
| 8485 | 구래동 |    | 6088 | - 0 | 전  | 131       |       | 131   | 한국토지주택공사 |    |     |    |                   |
| 8486 | 구래동 |    | 6089 | - 0 | 대  | 480       |       | 480   | 한국토지주택공사 |    |     |    |                   |
| 8487 | 구래동 |    | 6090 | - 0 | 대  | 336       |       | 336   | 한국토지주택공사 |    |     |    |                   |
| 8488 | 구래동 |    | 6091 | - 0 | 전  | 12        |       | 12    | 한국토지주택공사 |    |     |    |                   |
| 8489 | 구래동 |    | 6092 | - 0 | 대  | 367       |       | 367   | 한국토지주택공사 |    |     |    |                   |
| 8490 | 구래동 |    | 6093 | - 0 | 전  | 129       |       | 129   | 한국토지주택공사 |    |     |    |                   |
| 8491 | 구래동 |    | 6094 | - 0 | 대  | 332       |       | 332   | 한국토지주택공사 |    |     |    |                   |
| 8492 | 구래동 |    | 6095 | - 0 | 대  | 312       |       | 312   | 한국토지주택공사 |    |     |    |                   |
| 8493 | 구래동 |    | 6096 | - 0 | 전  | 155       |       | 155   | 한국토지주택공사 |    |     |    |                   |
| 8494 | 구래동 |    | 6097 | - 0 | 대  | 170       |       | 170   | 한국토지주택공사 |    |     |    |                   |
| 8495 | 구래동 |    | 6098 | - 0 | 대  | 106       |       | 106   | 한국토지주택공사 |    |     |    |                   |
| 8496 | 구래동 |    | 6099 | - 0 | 전  | 125       |       | 125   | 한국토지주택공사 |    |     |    |                   |
| 8497 | 구래동 |    | 6100 | - 0 | 전  | 58        |       | 58    | 한국토지주택공사 |    |     |    |                   |
| 8498 | 구래동 |    | 6101 | - 0 | 전  | 49        |       | 49    | 한국토지주택공사 |    |     |    |                   |
| 8499 | 구래동 |    | 6102 | - 0 | 전  | 55        |       | 55    | 한국토지주택공사 |    |     |    |                   |
| 8500 | 구래동 |    | 6103 | - 0 | 전  | 433       |       | 433   | 한국토지주택공사 |    |     |    |                   |
| 8501 | 구래동 |    | 6104 | - 0 | 대  | 90        |       | 90    | 한국토지주택공사 |    |     |    |                   |
| 8502 | 구래동 |    | 6105 | - 0 | 대  | 96        |       | 96    | 한국토지주택공사 |    |     |    |                   |
| 8503 | 구래동 |    | 6106 | - 0 | 대  | 36        |       | 36    | 한국토지주택공사 |    |     |    |                   |
| 8504 | 구래동 |    | 6107 | - 0 | 대  | 60        |       | 60    | 한국토지주택공사 |    |     |    |                   |
| 8505 | 구래동 |    | 6108 | - 0 | 대  | 4         |       | 4     | 한국토지주택공사 |    |     |    |                   |
| 8506 | 구래동 |    | 6109 | - 0 | 대  | 144       |       | 144   | 한국토지주택공사 |    |     |    |                   |
| 8507 | 구래동 |    | 6110 | - 0 | 전  | 104       |       | 104   | 한국토지주택공사 |    |     |    |                   |
| 8508 | 구래동 |    | 6111 | - 0 | 대  | 101       |       | 101   | 한국토지주택공사 |    |     |    |                   |
| 8509 | 구래동 |    | 6112 | - 0 | 대  | 199       |       | 199   | 한국토지주택공사 |    |     |    |                   |



| 연번   | 소재지 | 지번   |    |    | 지목 | 면적(㎡)     |      |       | 소유자      |    | 관계인 |    |                   |
|------|-----|------|----|----|----|-----------|------|-------|----------|----|-----|----|-------------------|
|      |     | 산    | 본번 | 부번 |    | 공부상<br>면적 | 편입면적 |       | 성명       | 주소 | 성명  | 주소 | 소유권이외의<br>권리종류및내용 |
|      |     |      |    |    |    |           | 1단계  | 2단계   |          |    |     |    |                   |
| 8510 | 구래동 | 6113 | -  | 0  | 대  | 49        |      | 49    | 한국토지주택공사 |    |     |    |                   |
| 8511 | 구래동 | 6114 | -  | 0  | 대  | 43        |      | 43    | 한국토지주택공사 |    |     |    |                   |
| 8512 | 구래동 | 6115 | -  | 0  | 전  | 141       |      | 141   | 한국토지주택공사 |    |     |    |                   |
| 8513 | 구래동 | 6116 | -  | 0  | 대  | 6         |      | 6     | 한국토지주택공사 |    |     |    |                   |
| 8514 | 구래동 | 6117 | -  | 0  | 대  | 17        |      | 17    | 한국토지주택공사 |    |     |    |                   |
| 8515 | 구래동 | 6118 | -  | 0  | 전  | 60        |      | 60    | 한국토지주택공사 |    |     |    |                   |
| 8516 | 구래동 | 6119 | -  | 0  | 대  | 95        |      | 95    | 한국토지주택공사 |    |     |    |                   |
| 8517 | 구래동 | 6120 | -  | 0  | 대  | 11        |      | 11    | 한국토지주택공사 |    |     |    |                   |
| 8518 | 구래동 | 6121 | -  | 0  | 전  | 6         |      | 6     | 한국토지주택공사 |    |     |    |                   |
| 8519 | 구래동 | 6122 | -  | 0  | 전  | 95        |      | 95    | 한국토지주택공사 |    |     |    |                   |
| 8520 | 구래동 | 6123 | -  | 0  | 대  | 476       |      | 476   | 한국토지주택공사 |    |     |    |                   |
| 8521 | 구래동 | 6124 | -  | 0  | 전  | 450       |      | 450   | 한국토지주택공사 |    |     |    |                   |
| 8522 | 구래동 | 6125 | -  | 0  | 대  | 496       |      | 496   | 한국토지주택공사 |    |     |    |                   |
| 8523 | 구래동 | 6126 | -  | 0  | 전  | 351       |      | 351   | 한국토지주택공사 |    |     |    |                   |
| 8524 | 구래동 | 6127 | -  | 0  | 대  | 515       |      | 515   | 한국토지주택공사 |    |     |    |                   |
| 8525 | 구래동 | 6128 | -  | 0  | 전  | 624       |      | 624   | 한국토지주택공사 |    |     |    |                   |
| 8526 | 구래동 | 6129 | -  | 0  | 도  | 10        |      | 10    | 한국토지주택공사 |    |     |    |                   |
| 8527 | 구래동 | 6130 | -  | 0  | 도  | 56        |      | 56    | 한국토지주택공사 |    |     |    |                   |
| 8528 | 구래동 | 6131 | -  | 0  | 전  | 106       |      | 106   | 한국토지주택공사 |    |     |    |                   |
| 8529 | 구래동 | 6132 | -  | 0  | 전  | 36        |      | 36    | 한국토지주택공사 |    |     |    |                   |
| 8530 | 구래동 | 6133 | -  | 0  | 주  | 1,995     |      | 1,995 | 한국토지주택공사 |    |     |    |                   |
| 8531 | 구래동 | 6134 | -  | 0  | 도  | 7         |      | 7     | 한국토지주택공사 |    |     |    |                   |
| 8532 | 구래동 | 6135 | -  | 0  | 전  | 11        |      | 11    | 한국토지주택공사 |    |     |    |                   |
| 8533 | 구래동 | 6136 | -  | 0  | 전  | 30        |      | 30    | 한국토지주택공사 |    |     |    |                   |
| 8534 | 구래동 | 6137 | -  | 0  | 구  | 110       |      | 110   | 한국토지주택공사 |    |     |    |                   |
| 8535 | 구래동 | 6138 | -  | 0  | 구  | 35        |      | 35    | 한국토지주택공사 |    |     |    |                   |
| 8536 | 구래동 | 6139 | -  | 0  | 전  | 1,457     |      | 1,457 | 한국토지주택공사 |    |     |    |                   |
| 8537 | 구래동 | 6140 | -  | 0  | 전  | 13        |      | 13    | 한국토지주택공사 |    |     |    |                   |
| 8538 | 구래동 | 6141 | -  | 0  | 전  | 16        |      | 16    | 한국토지주택공사 |    |     |    |                   |
| 8539 | 구래동 | 6142 | -  | 0  | 잡  | 290       |      | 290   | 한국토지주택공사 |    |     |    |                   |
| 8540 | 구래동 | 6143 | -  | 0  | 잡  | 14        |      | 14    | 한국토지주택공사 |    |     |    |                   |
| 8541 | 구래동 | 6144 | -  | 0  | 대  | 163       |      | 163   | 한국토지주택공사 |    |     |    |                   |
| 8542 | 구래동 | 6145 | -  | 0  | 대  | 241       |      | 241   | 한국토지주택공사 |    |     |    |                   |
| 8543 | 구래동 | 6146 | -  | 0  | 대  | 981       |      | 981   | 한국토지주택공사 |    |     |    |                   |
| 8544 | 구래동 | 6147 | -  | 0  | 대  | 952       |      | 952   | 한국토지주택공사 |    |     |    |                   |
| 8545 | 구래동 | 6148 | -  | 0  | 임  | 690       |      | 690   | 한국토지주택공사 |    |     |    |                   |
| 8546 | 구래동 | 6149 | -  | 0  | 전  | 331       |      | 331   | 한국토지주택공사 |    |     |    |                   |
| 8547 | 구래동 | 6150 | -  | 0  | 도  | 2,770     |      | 2,770 | 경기도      |    |     |    |                   |
| 8548 | 구래동 | 6151 | -  | 0  | 임  | 251       |      | 251   | 한국토지주택공사 |    |     |    |                   |
| 8549 | 구래동 | 6152 | -  | 0  | 도  | 172       |      | 172   | 한국토지주택공사 |    |     |    |                   |
| 8550 | 구래동 | 6153 | -  | 0  | 종  | 840       |      | 840   | 한국토지주택공사 |    |     |    |                   |
| 8551 | 구래동 | 6154 | -  | 0  | 전  | 780       |      | 780   | 한국토지주택공사 |    |     |    |                   |
| 8552 | 구래동 | 6155 | -  | 0  | 대  | 832       |      | 832   | 한국토지주택공사 |    |     |    |                   |
| 8553 | 구래동 | 6156 | -  | 0  | 대  | 246       |      | 246   | 한국토지주택공사 |    |     |    |                   |
| 8554 | 구래동 | 6157 | -  | 0  | 대  | 310       |      | 310   | 한국토지주택공사 |    |     |    |                   |
| 8555 | 구래동 | 6158 | -  | 0  | 도  | 36        |      | 36    | 한국토지주택공사 |    |     |    |                   |
| 8556 | 구래동 | 6159 | -  | 0  | 도  | 11        |      | 11    | 한국토지주택공사 |    |     |    |                   |
| 8557 | 구래동 | 6160 | -  | 0  | 대  | 745       |      | 745   | 한국토지주택공사 |    |     |    |                   |
| 8558 | 구래동 | 6161 | -  | 0  | 도  | 3,447     |      | 3,447 | 경기도      |    |     |    |                   |
| 8559 | 구래동 | 6162 | -  | 0  | 도  | 20        |      | 20    | 한국토지주택공사 |    |     |    |                   |
| 8560 | 구래동 | 6163 | -  | 0  | 도  | 73        |      | 73    | 한국토지주택공사 |    |     |    |                   |
| 8561 | 구래동 | 6164 | -  | 0  | 도  | 40        |      | 40    | 한국토지주택공사 |    |     |    |                   |

| 연번   | 소재지 | 지번 |      |     | 지목 | 면적(㎡)     |      |       | 소유자      |    | 관계인 |    |                   |
|------|-----|----|------|-----|----|-----------|------|-------|----------|----|-----|----|-------------------|
|      |     | 산  | 본번   | 부번  |    | 공부상<br>면적 | 편입면적 |       | 성명       | 주소 | 성명  | 주소 | 소유권이외의<br>권리종류및내용 |
|      |     |    |      |     |    |           | 1단계  | 2단계   |          |    |     |    |                   |
| 8562 | 구래동 |    | 6165 | - 0 | 도  | 29        |      | 29    | 한국토지주택공사 |    |     |    |                   |
| 8563 | 구래동 |    | 6166 | - 0 | 대  | 471       |      | 471   | 한국토지주택공사 |    |     |    |                   |
| 8564 | 구래동 |    | 6167 | - 0 | 대  | 94        |      | 94    | 한국토지주택공사 |    |     |    |                   |
| 8565 | 구래동 |    | 6168 | - 0 | 전  | 1,565     |      | 1,565 | 한국토지주택공사 |    |     |    |                   |
| 8566 | 구래동 |    | 6169 | - 0 | 대  | 390       |      | 390   | 한국토지주택공사 |    |     |    |                   |
| 8567 | 구래동 |    | 6170 | - 0 | 대  | 641       |      | 641   | 한국토지주택공사 |    |     |    |                   |
| 8568 | 구래동 |    | 6171 | - 0 | 도  | 20        |      | 20    | 한국토지주택공사 |    |     |    |                   |
| 8569 | 구래동 |    | 6172 | - 0 | 전  | 1,292     |      | 1,292 | 한국토지주택공사 |    |     |    |                   |
| 8570 | 구래동 |    | 6173 | - 0 | 전  | 513       |      | 513   | 한국토지주택공사 |    |     |    |                   |
| 8571 | 구래동 |    | 6174 | - 0 | 대  | 2,207     |      | 2,207 | 한국토지주택공사 |    |     |    |                   |
| 8572 | 구래동 |    | 6175 | - 0 | 임  | 292       |      | 292   | 한국토지주택공사 |    |     |    |                   |
| 8573 | 구래동 |    | 6176 | - 0 | 대  | 1,594     |      | 1,594 | 한국토지주택공사 |    |     |    |                   |
| 8574 | 구래동 |    | 6177 | - 0 | 도  | 370       |      | 370   | 한국토지주택공사 |    |     |    |                   |
| 8575 | 구래동 |    | 6178 | - 0 | 전  | 261       |      | 261   | 한국토지주택공사 |    |     |    |                   |
| 8576 | 구래동 |    | 6179 | - 0 | 대  | 446       |      | 446   | 한국토지주택공사 |    |     |    |                   |
| 8577 | 구래동 |    | 6180 | - 0 | 전  | 165       |      | 165   | 한국토지주택공사 |    |     |    |                   |
| 8578 | 구래동 |    | 6181 | - 0 | 대  | 911       |      | 911   | 한국토지주택공사 |    |     |    |                   |
| 8579 | 구래동 |    | 6182 | - 0 | 전  | 446       |      | 446   | 한국토지주택공사 |    |     |    |                   |
| 8580 | 구래동 |    | 6183 | - 0 | 장  | 230       |      | 230   | 한국토지주택공사 |    |     |    |                   |
| 8581 | 구래동 |    | 6184 | - 0 | 장  | 377       |      | 377   | 한국토지주택공사 |    |     |    |                   |
| 8582 | 구래동 |    | 6185 | - 0 | 장  | 2,432     |      | 2,432 | 한국토지주택공사 |    |     |    |                   |
| 8583 | 구래동 |    | 6186 | - 0 | 전  | 498       |      | 498   | 한국토지주택공사 |    |     |    |                   |
| 8584 | 구래동 |    | 6187 | - 0 | 전  | 496       |      | 496   | 한국토지주택공사 |    |     |    |                   |
| 8585 | 구래동 |    | 6188 | - 0 | 대  | 911       |      | 911   | 한국토지주택공사 |    |     |    |                   |
| 8586 | 구래동 |    | 6189 | - 0 | 장  | 217       |      | 217   | 한국토지주택공사 |    |     |    |                   |
| 8587 | 구래동 |    | 6190 | - 0 | 전  | 4,236     |      | 4,236 | 한국토지주택공사 |    |     |    |                   |
| 8588 | 구래동 |    | 6191 | - 0 | 장  | 51        |      | 51    | 한국토지주택공사 |    |     |    |                   |
| 8589 | 구래동 |    | 6192 | - 0 | 대  | 588       |      | 588   | 한국토지주택공사 |    |     |    |                   |
| 8590 | 구래동 |    | 6193 | - 0 | 대  | 357       |      | 357   | 한국토지주택공사 |    |     |    |                   |
| 8591 | 구래동 |    | 6194 | - 0 | 대  | 450       |      | 450   | 한국토지주택공사 |    |     |    |                   |
| 8592 | 구래동 |    | 6195 | - 0 | 전  | 1,907     |      | 1,907 | 한국토지주택공사 |    |     |    |                   |
| 8593 | 구래동 |    | 6196 | - 0 | 전  | 549       |      | 549   | 한국토지주택공사 |    |     |    |                   |
| 8594 | 구래동 |    | 6197 | - 0 | 전  | 972       |      | 972   | 한국토지주택공사 |    |     |    |                   |
| 8595 | 구래동 |    | 6198 | - 0 | 대  | 585       |      | 585   | 한국토지주택공사 |    |     |    |                   |
| 8596 | 구래동 |    | 6199 | - 0 | 구  | 37        |      | 37    | 한국토지주택공사 |    |     |    |                   |
| 8597 | 구래동 |    | 6200 | - 0 | 대  | 661       |      | 661   | 한국토지주택공사 |    |     |    |                   |
| 8598 | 구래동 |    | 6201 | - 0 | 장  | 535       |      | 535   | 한국토지주택공사 |    |     |    |                   |
| 8599 | 구래동 |    | 6202 | - 0 | 장  | 648       |      | 648   | 한국토지주택공사 |    |     |    |                   |
| 8600 | 구래동 |    | 6203 | - 0 | 대  | 738       |      | 738   | 한국토지주택공사 |    |     |    |                   |
| 8601 | 구래동 |    | 6204 | - 0 | 구  | 279       |      | 279   | 한국토지주택공사 |    |     |    |                   |
| 8602 | 구래동 |    | 6205 | - 0 | 구  | 42        |      | 42    | 한국토지주택공사 |    |     |    |                   |
| 8603 | 구래동 |    | 6206 | - 0 | 전  | 649       |      | 649   | 한국토지주택공사 |    |     |    |                   |
| 8604 | 구래동 |    | 6207 | - 0 | 전  | 433       |      | 433   | 한국토지주택공사 |    |     |    |                   |
| 8605 | 구래동 |    | 6208 | - 0 | 답  | 36        |      | 36    | 한국토지주택공사 |    |     |    |                   |
| 8606 | 구래동 |    | 6209 | - 0 | 전  | 3,336     |      | 3,336 | 한국토지주택공사 |    |     |    |                   |
| 8607 | 구래동 |    | 6210 | - 0 | 구  | 1,902     |      | 1,902 | 한국토지주택공사 |    |     |    |                   |
| 8608 | 구래동 |    | 6211 | - 0 | 답  | 65        |      | 65    | 한국토지주택공사 |    |     |    |                   |
| 8609 | 구래동 |    | 6212 | - 0 | 대  | 656       |      | 656   | 한국토지주택공사 |    |     |    |                   |
| 8610 | 구래동 |    | 6213 | - 0 | 대  | 651       |      | 651   | 한국토지주택공사 |    |     |    |                   |
| 8611 | 구래동 |    | 6214 | - 0 | 대  | 628       |      | 628   | 한국토지주택공사 |    |     |    |                   |
| 8612 | 구래동 |    | 6215 | - 0 | 대  | 640       |      | 640   | 한국토지주택공사 |    |     |    |                   |
| 8613 | 구래동 |    | 6216 | - 0 | 대  | 793       |      | 793   | 한국토지주택공사 |    |     |    |                   |

| 연번   | 소재지 | 지번 |      |     | 지목 | 면적(㎡)     |      |       | 소유자      |    | 관계인 |    |                   |
|------|-----|----|------|-----|----|-----------|------|-------|----------|----|-----|----|-------------------|
|      |     | 산  | 본번   | 부번  |    | 공부상<br>면적 | 편입면적 |       | 성명       | 주소 | 성명  | 주소 | 소유권이외의<br>권리종류및내용 |
|      |     |    |      |     |    |           | 1단계  | 2단계   |          |    |     |    |                   |
| 8614 | 구래동 |    | 6217 | - 0 | 대  | 647       |      | 647   | 한국토지주택공사 |    |     |    |                   |
| 8615 | 구래동 |    | 6218 | - 0 | 대  | 642       |      | 642   | 한국토지주택공사 |    |     |    |                   |
| 8616 | 구래동 |    | 6219 | - 0 | 대  | 630       |      | 630   | 이종숙      |    |     |    |                   |
| 8617 | 구래동 |    | 6220 | - 0 | 도  | 841       |      | 841   | 한국토지주택공사 |    |     |    |                   |
| 8618 | 구래동 |    | 6221 | - 0 | 대  | 577       |      | 577   | 조영만      |    |     |    |                   |
| 8619 | 구래동 |    | 6222 | - 0 | 전  | 1,081     |      | 1,081 | 한국토지주택공사 |    |     |    |                   |
| 8620 | 구래동 |    | 6223 | - 0 | 전  | 1,434     |      | 1,434 | 한국토지주택공사 |    |     |    |                   |
| 8621 | 구래동 |    | 6224 | - 0 | 전  | 662       |      | 662   | 한국토지주택공사 |    |     |    |                   |
| 8622 | 구래동 |    | 6225 | - 0 | 전  | 1,064     |      | 1,064 | 한국토지주택공사 |    |     |    |                   |
| 8623 | 구래동 |    | 6226 | - 0 | 대  | 610       |      | 610   | 한국토지주택공사 |    |     |    |                   |
| 8624 | 구래동 |    | 6227 | - 0 | 대  | 621       |      | 621   | 한국토지주택공사 |    |     |    |                   |
| 8625 | 구래동 |    | 6228 | - 0 | 대  | 672       |      | 672   | 한국토지주택공사 |    |     |    |                   |
| 8626 | 구래동 |    | 6229 | - 0 | 도  | 114       |      | 114   | 한국토지주택공사 |    |     |    |                   |
| 8627 | 구래동 |    | 6230 | - 0 | 전  | 2,060     |      | 2,060 | 한국토지주택공사 |    |     |    |                   |
| 8628 | 구래동 |    | 6231 | - 0 | 대  | 542       |      | 542   | 한국토지주택공사 |    |     |    |                   |
| 8629 | 구래동 |    | 6232 | - 0 | 대  | 606       |      | 606   | 한국토지주택공사 |    |     |    |                   |
| 8630 | 구래동 |    | 6233 | - 0 | 대  | 227       |      | 227   | 한국토지주택공사 |    |     |    |                   |
| 8631 | 구래동 |    | 6234 | - 0 | 전  | 1,494     |      | 1,494 | 한국토지주택공사 |    |     |    |                   |
| 8632 | 구래동 |    | 6235 | - 0 | 대  | 562       |      | 562   | 한국토지주택공사 |    |     |    |                   |
| 8633 | 구래동 |    | 6236 | - 0 | 대  | 207       |      | 207   | 한국토지주택공사 |    |     |    |                   |
| 8634 | 구래동 |    | 6237 | - 0 | 대  | 803       |      | 803   | 한국토지주택공사 |    |     |    |                   |
| 8635 | 구래동 |    | 6238 | - 0 | 대  | 413       |      | 413   | 한국토지주택공사 |    |     |    |                   |
| 8636 | 구래동 |    | 6239 | - 0 | 대  | 522       |      | 522   | 한국토지주택공사 |    |     |    |                   |
| 8637 | 구래동 |    | 6240 | - 0 | 대  | 449       |      | 449   | 한국토지주택공사 |    |     |    |                   |
| 8638 | 구래동 |    | 6241 | - 0 | 도  | 48        |      | 48    | 한국토지주택공사 |    |     |    |                   |
| 8639 | 구래동 |    | 6242 | - 0 | 대  | 208       |      | 208   | 한국토지주택공사 |    |     |    |                   |
| 8640 | 구래동 |    | 6243 | - 0 | 대  | 498       |      | 498   | 한국토지주택공사 |    |     |    |                   |
| 8641 | 구래동 |    | 6244 | - 0 | 임  | 886       |      | 886   | 한국토지주택공사 |    |     |    |                   |
| 8642 | 구래동 |    | 6245 | - 0 | 임  | 900       |      | 900   | 한국토지주택공사 |    |     |    |                   |
| 8643 | 구래동 |    | 6246 | - 0 | 대  | 900       |      | 900   | 이정미      |    |     |    |                   |
| 8644 | 구래동 |    | 6247 | - 0 | 대  | 940       |      | 940   | 김명래      |    |     |    |                   |
| 8645 | 구래동 |    | 6248 | - 0 | 대  | 940       |      | 940   | 정상덕      |    |     |    |                   |
| 8646 | 구래동 |    | 6249 | - 0 | 대  | 1,046     |      | 1,046 | 김현희      |    |     |    |                   |
| 8647 | 구래동 |    | 6250 | - 0 | 도  | 653       |      | 653   | 한국토지주택공사 |    |     |    |                   |
| 8648 | 구래동 |    | 6251 | - 0 | 전  | 408       |      | 408   | 한국토지주택공사 |    |     |    |                   |
| 8649 | 구래동 |    | 6252 | - 0 | 대  | 1,067     |      | 1,067 | 한국토지주택공사 |    |     |    |                   |
| 8650 | 구래동 |    | 6253 | - 0 | 전  | 3,777     |      | 3,777 | 한국토지주택공사 |    |     |    |                   |
| 8651 | 구래동 |    | 6254 | - 0 | 전  | 340       |      | 340   | 한국토지주택공사 |    |     |    |                   |
| 8652 | 구래동 |    | 6255 | - 0 | 전  | 112       |      | 112   | 한국토지주택공사 |    |     |    |                   |
| 8653 | 구래동 |    | 6256 | - 0 | 전  | 195       |      | 195   | 한국토지주택공사 |    |     |    |                   |
| 8654 | 구래동 |    | 6257 | - 0 | 대  | 36        |      | 36    | 한국토지주택공사 |    |     |    |                   |
| 8655 | 구래동 |    | 6258 | - 0 | 전  | 2,076     |      | 2,076 | 한국토지주택공사 |    |     |    |                   |
| 8656 | 구래동 |    | 6259 | - 0 | 대  | 301       |      | 301   | 한국토지주택공사 |    |     |    |                   |
| 8657 | 구래동 |    | 6260 | - 0 | 대  | 486       |      | 486   | 한국토지주택공사 |    |     |    |                   |
| 8658 | 구래동 |    | 6261 | - 0 | 대  | 330       |      | 330   | 한국토지주택공사 |    |     |    |                   |
| 8659 | 구래동 |    | 6262 | - 0 | 전  | 1,005     |      | 1,005 | 한국토지주택공사 |    |     |    |                   |
| 8660 | 구래동 |    | 6263 | - 0 | 잡  | 889       |      | 889   | 한국토지주택공사 |    |     |    |                   |
| 8661 | 구래동 |    | 6264 | - 0 | 대  | 160       |      | 160   | 한국토지주택공사 |    |     |    |                   |
| 8662 | 구래동 |    | 6265 | - 0 | 전  | 394       |      | 394   | 한국토지주택공사 |    |     |    |                   |
| 8663 | 구래동 |    | 6266 | - 0 | 대  | 62        |      | 62    | 한국토지주택공사 |    |     |    |                   |
| 8664 | 구래동 |    | 6267 | - 0 | 대  | 158       |      | 158   | 한국토지주택공사 |    |     |    |                   |
| 8665 | 구래동 |    | 6268 | - 0 | 도  | 6         |      | 6     | 한국토지주택공사 |    |     |    |                   |

| 연번   | 소재지 | 지번 |      |     | 지목 | 면적(㎡)     |      |       | 소유자      |    | 관계인 |    |                   |
|------|-----|----|------|-----|----|-----------|------|-------|----------|----|-----|----|-------------------|
|      |     | 산  | 본번   | 부번  |    | 공부상<br>면적 | 편입면적 |       | 성명       | 주소 | 성명  | 주소 | 소유권이외의<br>권리종류및내용 |
|      |     |    |      |     |    |           | 1단계  | 2단계   |          |    |     |    |                   |
| 8666 | 구래동 |    | 6269 | - 0 | 대  | 256       |      | 256   | 한국토지주택공사 |    |     |    |                   |
| 8667 | 구래동 |    | 6270 | - 0 | 도  | 33        |      | 33    | 한국토지주택공사 |    |     |    |                   |
| 8668 | 구래동 |    | 6271 | - 0 | 대  | 6         |      | 6     | 한국토지주택공사 |    |     |    |                   |
| 8669 | 구래동 |    | 6272 | - 0 | 대  | 430       |      | 430   | 한국토지주택공사 |    |     |    |                   |
| 8670 | 구래동 |    | 6273 | - 0 | 전  | 1,031     |      | 1,031 | 한국토지주택공사 |    |     |    |                   |
| 8671 | 구래동 |    | 6274 | - 0 | 전  | 1,537     |      | 1,537 | 한국토지주택공사 |    |     |    |                   |
| 8672 | 구래동 |    | 6275 | - 0 | 전  | 1,913     |      | 1,913 | 한국토지주택공사 |    |     |    |                   |
| 8673 | 구래동 |    | 6276 | - 0 | 차  | 1,609     |      | 1,609 | 한국토지주택공사 |    |     |    |                   |
| 8674 | 구래동 |    | 6277 | - 0 | 구  | 310       |      | 310   | 한국토지주택공사 |    |     |    |                   |
| 8675 | 구래동 |    | 6278 | - 0 | 전  | 91        |      | 91    | 한국토지주택공사 |    |     |    |                   |
| 8676 | 구래동 |    | 6279 | - 0 | 장  | 2,560     |      | 2,560 | 한국토지주택공사 |    |     |    |                   |
| 8677 | 구래동 |    | 6280 | - 0 | 전  | 133       |      | 133   | 한국토지주택공사 |    |     |    |                   |
| 8678 | 구래동 |    | 6281 | - 0 | 답  | 1,597     |      | 1,597 | 한국토지주택공사 |    |     |    |                   |
| 8679 | 구래동 |    | 6282 | - 0 | 장  | 655       |      | 655   | 한국토지주택공사 |    |     |    |                   |
| 8680 | 구래동 |    | 6283 | - 0 | 대  | 659       |      | 659   | 한국토지주택공사 |    |     |    |                   |
| 8681 | 구래동 |    | 6284 | - 0 | 장  | 1,301     |      | 1,301 | 한국토지주택공사 |    |     |    |                   |
| 8682 | 구래동 |    | 6285 | - 0 | 도  | 172       |      | 172   | 한국토지주택공사 |    |     |    |                   |
| 8683 | 구래동 |    | 6286 | - 0 | 도  | 36        |      | 36    | 한국토지주택공사 |    |     |    |                   |
| 8684 | 구래동 |    | 6287 | - 0 | 장  | 102       |      | 102   | 한국토지주택공사 |    |     |    |                   |
| 8685 | 구래동 |    | 6288 | - 0 | 장  | 43        |      | 43    | 한국토지주택공사 |    |     |    |                   |
| 8686 | 구래동 |    | 6289 | - 0 | 장  | 537       |      | 537   | 한국토지주택공사 |    |     |    |                   |
| 8687 | 구래동 |    | 6290 | - 0 | 전  | 3,616     |      | 3,616 | 한국토지주택공사 |    |     |    |                   |
| 8688 | 구래동 |    | 6291 | - 0 | 장  | 5,069     |      | 5,069 | 한국토지주택공사 |    |     |    |                   |
| 8689 | 구래동 |    | 6292 | - 0 | 대  | 807       |      | 807   | 한국토지주택공사 |    |     |    |                   |
| 8690 | 구래동 |    | 6293 | - 0 | 대  | 995       |      | 995   | 한국토지주택공사 |    |     |    |                   |
| 8691 | 구래동 |    | 6294 | - 0 | 전  | 225       |      | 225   | 한국토지주택공사 |    |     |    |                   |
| 8692 | 구래동 |    | 6295 | - 0 | 장  | 990       |      | 990   | 한국토지주택공사 |    |     |    |                   |
| 8693 | 구래동 |    | 6296 | - 0 | 전  | 357       |      | 357   | 한국토지주택공사 |    |     |    |                   |
| 8694 | 구래동 |    | 6297 | - 0 | 도  | 7         |      | 7     | 한국토지주택공사 |    |     |    |                   |
| 8695 | 구래동 |    | 6298 | - 0 | 전  | 497       |      | 497   | 한국토지주택공사 |    |     |    |                   |
| 8696 | 구래동 |    | 6299 | - 0 | 장  | 959       |      | 959   | 한국토지주택공사 |    |     |    |                   |
| 8697 | 구래동 |    | 6300 | - 0 | 답  | 6,179     |      | 6,179 | 한국토지주택공사 |    |     |    |                   |
| 8698 | 구래동 |    | 6301 | - 0 | 답  | 2,644     |      | 2,644 | 한국토지주택공사 |    |     |    |                   |
| 8699 | 구래동 |    | 6302 | - 0 | 구  | 949       |      | 949   | 한국토지주택공사 |    |     |    |                   |
| 8700 | 구래동 |    | 6303 | - 0 | 답  | 132       |      | 132   | 한국토지주택공사 |    |     |    |                   |
| 8701 | 구래동 |    | 6304 | - 0 | 장  | 25        |      | 25    | 한국토지주택공사 |    |     |    |                   |
| 8702 | 구래동 |    | 6305 | - 0 | 도  | 308       |      | 308   | 한국토지주택공사 |    |     |    |                   |
| 8703 | 구래동 |    | 6306 | - 0 | 장  | 744       |      | 744   | 한국토지주택공사 |    |     |    |                   |
| 8704 | 구래동 |    | 6307 | - 0 | 장  | 1,460     |      | 1,460 | 한국토지주택공사 |    |     |    |                   |
| 8705 | 구래동 |    | 6308 | - 0 | 도  | 194       |      | 194   | 한국토지주택공사 |    |     |    |                   |
| 8706 | 구래동 |    | 6309 | - 0 | 도  | 18        |      | 18    | 한국토지주택공사 |    |     |    |                   |
| 8707 | 구래동 |    | 6310 | - 0 | 전  | 873       |      | 873   | 한국토지주택공사 |    |     |    |                   |
| 8708 | 구래동 |    | 6311 | - 0 | 장  | 1,326     |      | 1,326 | 한국토지주택공사 |    |     |    |                   |
| 8709 | 구래동 |    | 6312 | - 0 | 임  | 159       |      | 159   | 한국토지주택공사 |    |     |    |                   |
| 8710 | 구래동 |    | 6313 | - 0 | 전  | 747       |      | 747   | 한국토지주택공사 |    |     |    |                   |
| 8711 | 구래동 |    | 6314 | - 0 | 전  | 747       |      | 747   | 한국토지주택공사 |    |     |    |                   |
| 8712 | 구래동 |    | 6315 | - 0 | 전  | 1,514     |      | 1,514 | 한국토지주택공사 |    |     |    |                   |
| 8713 | 구래동 |    | 6316 | - 0 | 대  | 662       |      | 662   | 한국토지주택공사 |    |     |    |                   |
| 8714 | 구래동 |    | 6317 | - 0 | 대  | 564       |      | 564   | 한국토지주택공사 |    |     |    |                   |
| 8715 | 구래동 |    | 6318 | - 0 | 대  | 660       |      | 660   | 한국토지주택공사 |    |     |    |                   |
| 8716 | 구래동 |    | 6319 | - 0 | 임  | 805       |      | 805   | 한국토지주택공사 |    |     |    |                   |

| 연번   | 소재지 | 지번   |    |    | 지목 | 면적(㎡)     |       |        | 소유자        |    | 관계인 |    |                   |
|------|-----|------|----|----|----|-----------|-------|--------|------------|----|-----|----|-------------------|
|      |     | 산    | 본번 | 부번 |    | 공부상<br>면적 | 편입면적  |        | 성명         | 주소 | 성명  | 주소 | 소유권이외의<br>권리종류및내용 |
|      |     |      |    |    |    |           | 1단계   | 2단계    |            |    |     |    |                   |
| 8717 | 구래동 | 6320 | -  | 0  | 전  | 447       |       | 447    | 한국토지주택공사   |    |     |    |                   |
| 8718 | 구래동 | 6321 | -  | 0  | 대  | 860       |       | 860    | 한국토지주택공사   |    |     |    |                   |
| 8719 | 구래동 | 6322 | -  | 0  | 전  | 508       |       | 508    | 한국토지주택공사   |    |     |    |                   |
| 8720 | 구래동 | 6323 | -  | 0  | 전  | 1,926     |       | 1,926  | 한국토지주택공사   |    |     |    |                   |
| 8721 | 구래동 | 6324 | -  | 0  | 대  | 116       |       | 116    | 한국토지주택공사   |    |     |    |                   |
| 8722 | 구래동 | 6325 | -  | 0  | 대  | 806       |       | 806    | 강용분        |    |     |    |                   |
| 8723 | 구래동 | 6326 | -  | 0  | 구  | 16        |       | 16     | 한국토지주택공사   |    |     |    |                   |
| 8724 | 구래동 | 6327 | -  | 0  | 전  | 113       |       | 113    | 한국토지주택공사   |    |     |    |                   |
| 8725 | 구래동 | 6328 | -  | 0  | 대  | 126       |       | 126    | 한국토지주택공사   |    |     |    |                   |
| 8726 | 구래동 | 6329 | -  | 0  | 대  | 22        |       | 22     | 한국토지주택공사   |    |     |    |                   |
| 8727 | 구래동 | 6330 | -  | 0  | 도  | 12,281    |       | 12,281 | 국(국토해양부)   |    |     |    |                   |
| 8728 | 구래동 | 6331 | -  | 0  | 도  | 1,503     | 1,503 | -      | 국(국토해양부)   |    |     |    |                   |
| 8729 | 구래동 | 6332 | -  | 0  | 도  | 239       |       | 239    | 국(국토해양부)   |    |     |    |                   |
| 8730 | 구래동 | 6333 | -  | 0  | 도  | 374       |       | 374    | 국(국토해양부)   |    |     |    |                   |
| 8731 | 구래동 | 6334 | -  | 0  | 도  | 484       |       | 484    | 국(국토해양부)   |    |     |    |                   |
| 8732 | 구래동 | 6335 | -  | 0  | 도  | 167       |       | 167    | 한국토지주택공사   |    |     |    |                   |
| 8733 | 구래동 | 6336 | -  | 0  | 도  | 2,067     |       | 2,067  | 국(국토해양부)   |    |     |    |                   |
| 8734 | 구래동 | 6337 | -  | 0  | 도  | 996       |       | 996    | 국(국토해양부)   |    |     |    |                   |
| 8735 | 구래동 | 6339 | -  | 0  | 도  | 1,077     |       | 1,077  | 국(국토해양부)   |    |     |    |                   |
| 8736 | 구래동 | 6341 | -  | 0  | 도  | 369       |       | 369    | 국(국토해양부)   |    |     |    |                   |
| 8737 | 구래동 | 6342 | -  | 0  | 도  | 332       |       | 332    | 한국토지주택공사   |    |     |    |                   |
| 8738 | 구래동 | 6344 | -  | 0  | 도  | 95        |       | 95     | 한국토지주택공사   |    |     |    |                   |
| 8739 | 구래동 | 6345 | -  | 0  | 도  | 66        |       | 66     | 국(국토해양부)   |    |     |    |                   |
| 8740 | 구래동 | 6348 | -  | 0  | 도  | 69        |       | 69     | 국(국토해양부)   |    |     |    |                   |
| 8741 | 구래동 | 6349 | -  | 0  | 구  | 830       | 830   | -      | 국(국토해양부)   |    |     |    |                   |
| 8742 | 구래동 | 6350 | -  | 0  | 도  | 664       |       | 664    | 국(국토해양부)   |    |     |    |                   |
| 8743 | 구래동 | 6351 | -  | 0  | 도  | 526       | 526   | -      | 한국토지주택공사   |    |     |    |                   |
| 8744 | 구래동 | 6352 | -  | 0  | 도  | 234       | 234   | -      | 국(국토해양부)   |    |     |    |                   |
| 8745 | 구래동 | 6353 | -  | 0  | 도  | 1,122     |       | 1,122  | 국(국토해양부)   |    |     |    |                   |
| 8746 | 구래동 | 6354 | -  | 0  | 도  | 1,861     |       | 1,861  | 국(국토해양부)   |    |     |    |                   |
| 8747 | 구래동 | 6355 | -  | 0  | 도  | 27        | 27    | -      | 한국토지주택공사   |    |     |    |                   |
| 8748 | 구래동 | 6357 | -  | 0  | 도  | 26        |       | 26     | 한국토지주택공사   |    |     |    |                   |
| 8749 | 구래동 | 6359 | -  | 0  | 도  | 762       |       | 762    | 국(농림수산식품부) |    |     |    |                   |
| 8750 | 구래동 | 6360 | -  | 0  | 구  | 687       |       | 687    | 국(농림수산식품부) |    |     |    |                   |
| 8751 | 구래동 | 6361 | -  | 0  | 구  | 1,499     |       | 1,499  | 국(농림수산식품부) |    |     |    |                   |
| 8752 | 구래동 | 6362 | -  | 0  | 도  | 1,482     |       | 1,482  | 국(농림수산식품부) |    |     |    |                   |
| 8753 | 구래동 | 6363 | -  | 0  | 도  | 1,336     |       | 1,336  | 국(농림수산식품부) |    |     |    |                   |
| 8754 | 구래동 | 6364 | -  | 0  | 답  | 2,463     |       | 2,463  | 한국토지주택공사   |    |     |    |                   |
| 8755 | 구래동 | 6365 | -  | 0  | 답  | 2,284     |       | 2,284  | 한국토지주택공사   |    |     |    |                   |
| 8756 | 구래동 | 6366 | -  | 0  | 답  | 2,073     |       | 2,073  | 한국토지주택공사   |    |     |    |                   |
| 8757 | 구래동 | 6367 | -  | 0  | 답  | 3,090     |       | 3,090  | 한국토지주택공사   |    |     |    |                   |
| 8758 | 구래동 | 6368 | -  | 0  | 답  | 3,480     |       | 3,480  | 한국토지주택공사   |    |     |    |                   |
| 8759 | 구래동 | 6369 | -  | 0  | 답  | 4,453     |       | 4,453  | 한국토지주택공사   |    |     |    |                   |
| 8760 | 구래동 | 6370 | -  | 0  | 답  | 3,203     |       | 3,203  | 한국토지주택공사   |    |     |    |                   |
| 8761 | 구래동 | 6371 | -  | 0  | 답  | 642       |       | 642    | 한국토지주택공사   |    |     |    |                   |
| 8762 | 구래동 | 6372 | -  | 0  | 답  | 3,280     |       | 3,280  | 한국토지주택공사   |    |     |    |                   |
| 8763 | 구래동 | 6373 | -  | 0  | 도  | 13        |       | 13     | 한국토지주택공사   |    |     |    |                   |
| 8764 | 구래동 | 6374 | -  | 0  | 도  | 13        |       | 13     | 한국토지주택공사   |    |     |    |                   |
| 8765 | 구래동 | 6375 | -  | 0  | 답  | 995       |       | 995    | 한국토지주택공사   |    |     |    |                   |
| 8766 | 구래동 | 6376 | -  | 0  | 전  | 146       |       | 146    | 한국토지주택공사   |    |     |    |                   |
| 8767 | 구래동 | 6377 | -  | 0  | 답  | 125       |       | 125    | 전옥희        |    |     |    |                   |

| 연번   | 소재지 | 지번 |      |     | 지목 | 면적(㎡)     |       |       | 소유자        |    | 관계인 |    |                   |
|------|-----|----|------|-----|----|-----------|-------|-------|------------|----|-----|----|-------------------|
|      |     | 산  | 본번   | 부번  |    | 공부상<br>면적 | 편입면적  |       | 성명         | 주소 | 성명  | 주소 | 소유권이외의<br>권리종류및내용 |
|      |     |    |      |     |    |           | 1단계   | 2단계   |            |    |     |    |                   |
| 8768 | 구래동 |    | 6378 | - 0 | 답  | 2,999     |       | 2,999 | 한국토지주택공사   |    |     |    |                   |
| 8769 | 구래동 |    | 6379 | - 0 | 도  | 109       |       | 109   | 전옥희        |    |     |    |                   |
| 8770 | 구래동 |    | 6380 | - 0 | 전  | 2,049     |       | 2,049 | 한국토지주택공사   |    |     |    |                   |
| 8771 | 구래동 |    | 6381 | - 0 | 구  | 990       |       | 990   | 국(농림수산식품부) |    |     |    |                   |
| 8772 | 구래동 |    | 6382 | - 0 | 전  | 1,422     |       | 1,422 | 한국토지주택공사   |    |     |    |                   |
| 8773 | 구래동 |    | 6383 | - 0 | 전  | 1         |       | 1     | 김포시        |    |     |    |                   |
| 8774 | 구래동 |    | 6384 | - 0 | 도  | 97        |       | 97    | 한국토지주택공사   |    |     |    |                   |
| 8775 | 구래동 |    | 6385 | - 0 | 대  | 990       |       | 990   | 한국토지주택공사   |    |     |    |                   |
| 8776 | 구래동 |    | 6386 | - 0 | 도  | 90        |       | 90    | 한국토지주택공사   |    |     |    |                   |
| 8777 | 구래동 |    | 6387 | - 0 | 전  | 23        |       | 23    | 한국토지주택공사   |    |     |    |                   |
| 8778 | 구래동 |    | 6388 | - 0 | 구  | 92        |       | 92    | 한국토지주택공사   |    |     |    |                   |
| 8779 | 구래동 |    | 6389 | - 0 | 전  | 122       |       | 122   | 김포시        |    |     |    |                   |
| 8780 | 구래동 |    | 6390 | - 0 | 전  | 131       |       | 131   | 한국토지주택공사   |    |     |    |                   |
| 8781 | 구래동 |    | 6391 | - 0 | 전  | 368       |       | 368   | 한국토지주택공사   |    |     |    |                   |
| 8782 | 구래동 |    | 6392 | - 0 | 구  | 235       |       | 235   | 한국토지주택공사   |    |     |    |                   |
| 8783 | 구래동 |    | 6394 | - 0 | 답  | 490       |       | 490   | 한국토지주택공사   |    |     |    |                   |
| 8784 | 구래동 |    | 6395 | - 0 | 답  | 15        |       | 15    | 김포시        |    |     |    |                   |
| 8785 | 구래동 |    | 6396 | - 0 | 답  | 73        |       | 73    | 김포시        |    |     |    |                   |
| 8786 | 구래동 |    | 6401 | - 0 | 구  | 90        | 90    | -     | 한국토지주택공사   |    |     |    |                   |
| 8787 | 구래동 |    | 6402 | - 0 | 전  | 98        |       | 98    | 한국토지주택공사   |    |     |    |                   |
| 8788 | 구래동 |    | 6405 | - 0 | 구  | 17        | 17    | -     | 김포시        |    |     |    |                   |
| 8789 | 구래동 |    | 6406 | - 0 | 잡  | 71        | 71    | -     | 김포시        |    |     |    |                   |
| 8790 | 구래동 |    | 6407 | - 0 | 임  | 555       | 555   | -     | 한국토지주택공사   |    |     |    |                   |
| 8791 | 구래동 |    | 6409 | - 0 | 대  | 360       |       | 360   | 한국토지주택공사   |    |     |    |                   |
| 8792 | 구래동 |    | 6410 | - 0 | 구  | 2         |       | 2     | 한국토지주택공사   |    |     |    |                   |
| 8793 | 구래동 |    | 6411 | - 0 | 전  | 457       |       | 457   | 한국토지주택공사   |    |     |    |                   |
| 8794 | 구래동 |    | 6412 | - 0 | 대  | 18        |       | 18    | 한국토지주택공사   |    |     |    |                   |
| 8795 | 구래동 |    | 6413 | - 0 | 대  | 232       |       | 232   | 한국토지주택공사   |    |     |    |                   |
| 8796 | 구래동 |    | 6414 | - 0 | 전  | 91        |       | 91    | 한국토지주택공사   |    |     |    |                   |
| 8797 | 구래동 |    | 6415 | - 0 | 전  | 52        |       | 52    | 한국토지주택공사   |    |     |    |                   |
| 8798 | 구래동 |    | 6416 | - 0 | 대  | 170       |       | 170   | 한국토지주택공사   |    |     |    |                   |
| 8799 | 구래동 |    | 6418 | - 0 | 전  | 747       | 747   | -     | 한국토지주택공사   |    |     |    |                   |
| 8800 | 구래동 |    | 6420 | - 0 | 전  | 508       | 508   | -     | 한국토지주택공사   |    |     |    |                   |
| 8801 | 구래동 |    | 6421 | - 0 | 전  | 602       | 602   | -     | 한국토지주택공사   |    |     |    |                   |
| 8802 | 구래동 |    | 6422 | - 0 | 대  | 500       | 500   | -     | 한국토지주택공사   |    |     |    |                   |
| 8803 | 구래동 |    | 6424 | - 0 | 전  | 420       | 420   | -     | 한국토지주택공사   |    |     |    |                   |
| 8804 | 구래동 |    | 6425 | - 0 | 전  | 429       | 429   | -     | 한국토지주택공사   |    |     |    |                   |
| 8805 | 구래동 |    | 6427 | - 0 | 전  | 208       |       | 208   | 한국토지주택공사   |    |     |    |                   |
| 8806 | 구래동 |    | 6428 | - 0 | 전  | 179       |       | 179   | 한국토지주택공사   |    |     |    |                   |
| 8807 | 구래동 |    | 6429 | - 0 | 전  | 199       |       | 199   | 한국토지주택공사   |    |     |    |                   |
| 8808 | 구래동 |    | 6430 | - 0 | 대  | 635       |       | 635   | 한국토지주택공사   |    |     |    |                   |
| 8809 | 구래동 |    | 6432 | - 0 | 대  | 284       |       | 284   | 한국토지주택공사   |    |     |    |                   |
| 8810 | 구래동 |    | 6433 | - 0 | 대  | 198       |       | 198   | 한국토지주택공사   |    |     |    |                   |
| 8811 | 구래동 |    | 6436 | - 0 | 전  | 793       | 793   | -     | 한국토지주택공사   |    |     |    |                   |
| 8812 | 구래동 |    | 6437 | - 0 | 대  | 403       | 403   | -     | 한국토지주택공사   |    |     |    |                   |
| 8813 | 구래동 |    | 6438 | - 0 | 전  | 2,779     | 2,779 | -     | 한국토지주택공사   |    |     |    |                   |
| 8814 | 구래동 |    | 6439 | - 0 | 전  | 24        | 24    | -     | 김포시        |    |     |    |                   |
| 8815 | 구래동 |    | 6440 | - 0 | 전  | 430       | 430   | -     | 한국토지주택공사   |    |     |    |                   |
| 8816 | 구래동 |    | 6442 | - 0 | 전  | 116       | 116   | -     | 한국토지주택공사   |    |     |    |                   |
| 8817 | 구래동 |    | 6443 | - 0 | 답  | 3,266     | 3,266 | -     | 한국토지주택공사   |    |     |    |                   |
| 8818 | 구래동 |    | 6445 | - 0 | 답  | 1,653     | 1,653 | -     | 한국토지주택공사   |    |     |    |                   |

| 연번   | 소재지 | 지번   |    |    | 지목 | 면적(㎡)     |       |       | 소유자      |    | 관계인 |    |                   |
|------|-----|------|----|----|----|-----------|-------|-------|----------|----|-----|----|-------------------|
|      |     | 산    | 본번 | 부번 |    | 공부상<br>면적 | 편입면적  |       | 성명       | 주소 | 성명  | 주소 | 소유권이외의<br>권리종류및내용 |
|      |     |      |    |    |    |           | 1단계   | 2단계   |          |    |     |    |                   |
| 8819 | 구래동 | 6446 | -  | 0  | 전  | 360       | 360   | -     | 한국토지주택공사 |    |     |    |                   |
| 8820 | 구래동 | 6447 | -  | 0  | 전  | 912       | 912   | -     | 한국토지주택공사 |    |     |    |                   |
| 8821 | 구래동 | 6448 | -  | 0  | 전  | 1,379     | 1,379 | -     | 한국토지주택공사 |    |     |    |                   |
| 8822 | 구래동 | 6449 | -  | 0  | 전  | 367       | 367   | -     | 한국토지주택공사 |    |     |    |                   |
| 8823 | 구래동 | 6450 | -  | 0  | 전  | 740       | 740   | -     | 한국토지주택공사 |    |     |    |                   |
| 8824 | 구래동 | 6451 | -  | 0  | 전  | 1,026     | 1,026 | -     | 한국토지주택공사 |    |     |    |                   |
| 8825 | 구래동 | 6453 | -  | 0  | 구  | 72        | 72    | -     | 김포시      |    |     |    |                   |
| 8826 | 구래동 | 6455 | -  | 0  | 전  | 1,873     | 1,873 | -     | 한국토지주택공사 |    |     |    |                   |
| 8827 | 구래동 | 6456 | -  | 0  | 구  | 144       | 144   | -     | 김포시      |    |     |    |                   |
| 8828 | 구래동 | 6457 | -  | 0  | 답  | 3,762     | 3,762 | -     | 한국토지주택공사 |    |     |    |                   |
| 8829 | 구래동 | 6458 | -  | 0  | 전  | 72        | 72    | -     | 한국토지주택공사 |    |     |    |                   |
| 8830 | 구래동 | 6459 | -  | 0  | 구  | 11        | 11    | -     | 김포시      |    |     |    |                   |
| 8831 | 구래동 | 6460 | -  | 0  | 답  | 521       | 521   | -     | 한국토지주택공사 |    |     |    |                   |
| 8832 | 구래동 | 6461 | -  | 0  | 구  | 326       | 326   | -     | 김포시      |    |     |    |                   |
| 8833 | 구래동 | 6462 | -  | 0  | 답  | 234       | 234   | -     | 김포시      |    |     |    |                   |
| 8834 | 구래동 | 6463 | -  | 0  | 구  | 305       | 305   | -     | 김포시      |    |     |    |                   |
| 8835 | 구래동 | 6464 | -  | 0  | 도  | 288       |       | 288   | 한국토지주택공사 |    |     |    |                   |
| 8836 | 구래동 | 6465 | -  | 0  | 전  | 3,958     |       | 3,958 | 한국토지주택공사 |    |     |    |                   |
| 8837 | 구래동 | 6466 | -  | 0  | 답  | 8         |       | 8     | 김포시      |    |     |    |                   |
| 8838 | 구래동 | 6467 | -  | 0  | 구  | 344       |       | 344   | 한국토지주택공사 |    |     |    |                   |
| 8839 | 구래동 | 6468 | -  | 0  | 구  | 12        |       | 12    | 한국토지주택공사 |    |     |    |                   |
| 8840 | 구래동 | 6469 | -  | 0  | 구  | 36        |       | 36    | 한국토지주택공사 |    |     |    |                   |
| 8841 | 구래동 | 6470 | -  | 0  | 구  | 11        |       | 11    | 한국토지주택공사 |    |     |    |                   |
| 8842 | 구래동 | 6471 | -  | 0  | 구  | 22        |       | 22    | 한국토지주택공사 |    |     |    |                   |
| 8843 | 구래동 | 6472 | -  | 0  | 구  | 36        |       | 36    | 한국토지주택공사 |    |     |    |                   |
| 8844 | 구래동 | 6473 | -  | 0  | 구  | 96        |       | 96    | 한국토지주택공사 |    |     |    |                   |
| 8845 | 구래동 | 6474 | -  | 0  | 구  | 30        |       | 30    | 한국토지주택공사 |    |     |    |                   |
| 8846 | 구래동 | 6475 | -  | 0  | 구  | 36        |       | 36    | 한국토지주택공사 |    |     |    |                   |
| 8847 | 구래동 | 6476 | -  | 0  | 구  | 66        |       | 66    | 한국토지주택공사 |    |     |    |                   |
| 8848 | 구래동 | 6477 | -  | 0  | 구  | 151       |       | 151   | 한국토지주택공사 |    |     |    |                   |
| 8849 | 구래동 | 6478 | -  | 0  | 구  | 48        |       | 48    | 한국토지주택공사 |    |     |    |                   |
| 8850 | 구래동 | 6479 | -  | 0  | 전  | 3,064     |       | 3,064 | 한국토지주택공사 |    |     |    |                   |
| 8851 | 구래동 | 6480 | -  | 0  | 전  | 2,600     |       | 2,600 | 한국토지주택공사 |    |     |    |                   |
| 8852 | 구래동 | 6481 | -  | 0  | 잡  | 1,444     |       | 1,444 | 한국토지주택공사 |    |     |    |                   |
| 8853 | 구래동 | 6482 | -  | 0  | 전  | 1,048     |       | 1,048 | 한국토지주택공사 |    |     |    |                   |
| 8854 | 구래동 | 6483 | -  | 0  | 전  | 1,557     |       | 1,557 | 한국토지주택공사 |    |     |    |                   |
| 8855 | 구래동 | 6484 | -  | 0  | 잡  | 1,445     |       | 1,445 | 한국토지주택공사 |    |     |    |                   |
| 8856 | 구래동 | 6485 | -  | 0  | 답  | 3,517     |       | 3,517 | 한국토지주택공사 |    |     |    |                   |
| 8857 | 구래동 | 6486 | -  | 0  | 구  | 71        |       | 71    | 한국토지주택공사 |    |     |    |                   |
| 8858 | 구래동 | 6487 | -  | 0  | 구  | 101       |       | 101   | 한국토지주택공사 |    |     |    |                   |
| 8859 | 구래동 | 6488 | -  | 0  | 답  | 1,395     |       | 1,395 | 한국토지주택공사 |    |     |    |                   |
| 8860 | 구래동 | 6489 | -  | 0  | 답  | 973       |       | 973   | 한국토지주택공사 |    |     |    |                   |
| 8861 | 구래동 | 6490 | -  | 0  | 답  | 973       |       | 973   | 한국토지주택공사 |    |     |    |                   |
| 8862 | 구래동 | 6491 | -  | 0  | 답  | 963       |       | 963   | 한국토지주택공사 |    |     |    |                   |
| 8863 | 구래동 | 6492 | -  | 0  | 답  | 2,092     |       | 2,092 | 한국토지주택공사 |    |     |    |                   |
| 8864 | 구래동 | 6493 | -  | 0  | 전  | 3,921     |       | 3,921 | 한국토지주택공사 |    |     |    |                   |
| 8865 | 구래동 | 6494 | -  | 0  | 전  | 2,797     |       | 2,797 | 한국토지주택공사 |    |     |    |                   |
| 8866 | 구래동 | 6495 | -  | 0  | 전  | 681       |       | 681   | 한국토지주택공사 |    |     |    |                   |
| 8867 | 구래동 | 6496 | -  | 0  | 전  | 3,025     |       | 3,025 | 한국토지주택공사 |    |     |    |                   |
| 8868 | 구래동 | 6497 | -  | 0  | 전  | 562       |       | 562   | 한국토지주택공사 |    |     |    |                   |
| 8869 | 구래동 | 6498 | -  | 0  | 구  | 513       |       | 513   | 한국토지주택공사 |    |     |    |                   |

| 연번   | 소재지 | 지번 |      |     | 지목 | 면적(㎡)     |       |       | 소유자      |    | 관계인 |    |                   |
|------|-----|----|------|-----|----|-----------|-------|-------|----------|----|-----|----|-------------------|
|      |     | 산  | 본번   | 부번  |    | 공부상<br>면적 | 편입면적  |       | 성명       | 주소 | 성명  | 주소 | 소유권이외의<br>권리종류및내용 |
|      |     |    |      |     |    |           | 1단계   | 2단계   |          |    |     |    |                   |
| 8870 | 구래동 |    | 6499 | - 0 | 전  | 4,469     |       | 4,469 | 한국토지주택공사 |    |     |    |                   |
| 8871 | 구래동 |    | 6500 | - 0 | 구  | 24        |       | 24    | 한국토지주택공사 |    |     |    |                   |
| 8872 | 구래동 |    | 6501 | - 0 | 구  | 91        |       | 91    | 한국토지주택공사 |    |     |    |                   |
| 8873 | 구래동 |    | 6502 | - 0 | 구  | 54        |       | 54    | 한국토지주택공사 |    |     |    |                   |
| 8874 | 구래동 |    | 6503 | - 0 | 구  | 3         |       | 3     | 한국토지주택공사 |    |     |    |                   |
| 8875 | 구래동 |    | 6504 | - 0 | 구  | 83        |       | 83    | 한국토지주택공사 |    |     |    |                   |
| 8876 | 구래동 |    | 6505 | - 0 | 구  | 6         |       | 6     | 한국토지주택공사 |    |     |    |                   |
| 8877 | 구래동 |    | 6506 | - 0 | 구  | 391       |       | 391   | 한국토지주택공사 |    |     |    |                   |
| 8878 | 구래동 |    | 6507 | - 0 | 전  | 1,030     |       | 1,030 | 한국토지주택공사 |    |     |    |                   |
| 8879 | 구래동 |    | 6508 | - 0 | 답  | 188       |       | 188   | 한국토지주택공사 |    |     |    |                   |
| 8880 | 구래동 |    | 6509 | - 0 | 구  | 488       |       | 488   | 한국토지주택공사 |    |     |    |                   |
| 8881 | 구래동 |    | 6510 | - 0 | 답  | 1,786     |       | 1,786 | 한국토지주택공사 |    |     |    |                   |
| 8882 | 구래동 |    | 6511 | - 0 | 답  | 1,281     |       | 1,281 | 한국토지주택공사 |    |     |    |                   |
| 8883 | 구래동 |    | 6512 | - 0 | 구  | 42        |       | 42    | 한국토지주택공사 |    |     |    |                   |
| 8884 | 구래동 |    | 6513 | - 0 | 구  | 110       |       | 110   | 한국토지주택공사 |    |     |    |                   |
| 8885 | 구래동 |    | 6514 | - 0 | 구  | 36        |       | 36    | 한국토지주택공사 |    |     |    |                   |
| 8886 | 구래동 |    | 6516 | - 0 | 장  | 1,477     |       | 1,477 | 한국토지주택공사 |    |     |    |                   |
| 8887 | 구래동 |    | 6517 | - 0 | 구  | 413       |       | 413   | 김포시      |    |     |    |                   |
| 8888 | 구래동 |    | 6518 | - 0 | 전  | 146       |       | 146   | 김포시      |    |     |    |                   |
| 8889 | 구래동 |    | 6519 | - 0 | 구  | 186       |       | 186   | 한국토지주택공사 |    |     |    |                   |
| 8890 | 구래동 |    | 6520 | - 0 | 구  | 21        |       | 21    | 한국토지주택공사 |    |     |    |                   |
| 8891 | 구래동 |    | 6521 | - 0 | 전  | 2,824     |       | 2,824 | 한국토지주택공사 |    |     |    |                   |
| 8892 | 구래동 |    | 6522 | - 0 | 구  | 492       |       | 492   | 김포시      |    |     |    |                   |
| 8893 | 구래동 |    | 6523 | - 0 | 답  | 586       |       | 586   | 김포시      |    |     |    |                   |
| 8894 | 구래동 |    | 6524 | - 0 | 장  | 115       |       | 115   | 한국토지주택공사 |    |     |    |                   |
| 8895 | 구래동 |    | 6525 | - 0 | 전  | 1,168     |       | 1,168 | 한국토지주택공사 |    |     |    |                   |
| 8896 | 구래동 |    | 6526 | - 0 | 장  | 2,020     |       | 2,020 | 한국토지주택공사 |    |     |    |                   |
| 8897 | 구래동 |    | 6527 | - 0 | 구  | 408       |       | 408   | 김포시      |    |     |    |                   |
| 8898 | 구래동 |    | 6528 | - 0 | 전  | 609       |       | 609   | 김포시      |    |     |    |                   |
| 8899 | 구래동 |    | 6529 | - 0 | 전  | 132       |       | 132   | 한국토지주택공사 |    |     |    |                   |
| 8900 | 구래동 |    | 6530 | - 0 | 전  | 3,107     |       | 3,107 | 한국토지주택공사 |    |     |    |                   |
| 8901 | 구래동 |    | 6531 | - 0 | 전  | 3,441     |       | 3,441 | 한국토지주택공사 |    |     |    |                   |
| 8902 | 구래동 |    | 6532 | - 0 | 임  | 334       |       | 334   | 한국토지주택공사 |    |     |    |                   |
| 8903 | 구래동 |    | 6533 | - 0 | 전  | 225       |       | 225   | 한국토지주택공사 |    |     |    |                   |
| 8904 | 구래동 |    | 6534 | - 0 | 임  | 340       |       | 340   | 한국토지주택공사 |    |     |    |                   |
| 8905 | 구래동 |    | 6535 | - 0 | 전  | 747       |       | 747   | 한국토지주택공사 |    |     |    |                   |
| 8906 | 구래동 |    | 6536 | - 0 | 전  | 1,246     |       | 1,246 | 한국토지주택공사 |    |     |    |                   |
| 8907 | 구래동 |    | 6537 | - 0 | 장  | 1,457     |       | 1,457 | 한국토지주택공사 |    |     |    |                   |
| 8908 | 구래동 |    | 6538 | - 0 | 장  | 132       |       | 132   | 한국토지주택공사 |    |     |    |                   |
| 8909 | 구래동 |    | 6539 | - 0 | 과  | 56        |       | 56    | 김포시      |    |     |    |                   |
| 8910 | 구래동 |    | 6540 | - 0 | 대  | 660       |       | 660   | 한국토지주택공사 |    |     |    |                   |
| 8911 | 구래동 |    | 6541 | - 0 | 장  | 60        |       | 60    | 한국토지주택공사 |    |     |    |                   |
| 8912 | 구래동 |    | 6542 | - 0 | 과  | 1,055     |       | 1,055 | 한국토지주택공사 |    |     |    |                   |
| 8913 | 구래동 |    | 6544 | - 0 | 전  | 536       | 536   | -     | 한국토지주택공사 |    |     |    |                   |
| 8914 | 구래동 |    | 6546 | - 0 | 장  | 853       | 853   | -     | 한국토지주택공사 |    |     |    |                   |
| 8915 | 구래동 |    | 6547 | - 0 | 도  | 314       | 314   | -     | 한국토지주택공사 |    |     |    |                   |
| 8916 | 구래동 |    | 6548 | - 0 | 장  | 1,653     | 1,653 | -     | 한국토지주택공사 |    |     |    |                   |
| 8917 | 구래동 |    | 6549 | - 0 | 대  | 280       | 280   | -     | 한국토지주택공사 |    |     |    |                   |
| 8918 | 구래동 |    | 6552 | - 0 | 장  | 276       | 276   | -     | 한국토지주택공사 |    |     |    |                   |
| 8919 | 구래동 |    | 6554 | - 0 | 임  | 96        | 96    | -     | 한국토지주택공사 |    |     |    |                   |
| 8920 | 구래동 |    | 6556 | - 0 | 도  | 162       | 162   | -     | 한국토지주택공사 |    |     |    |                   |



| 연번   | 소재지 | 지번   |    |    | 지목 | 면적(㎡)     |       |       | 소유자      |    | 관계인 |    |                   |
|------|-----|------|----|----|----|-----------|-------|-------|----------|----|-----|----|-------------------|
|      |     | 산    | 본번 | 부번 |    | 공부상<br>면적 | 편입면적  |       | 성명       | 주소 | 성명  | 주소 | 소유권이외의<br>권리종류및내용 |
|      |     |      |    |    |    |           | 1단계   | 2단계   |          |    |     |    |                   |
| 8921 | 구래동 | 6557 | -  | 0  | 창  | 1,252     | 1,252 | -     | 한국토지주택공사 |    |     |    |                   |
| 8922 | 구래동 | 6558 | -  | 0  | 대  | 87        |       | 87    | 한국토지주택공사 |    |     |    |                   |
| 8923 | 구래동 | 6560 | -  | 0  | 전  | 1,617     | 1,617 | -     | 한국토지주택공사 |    |     |    |                   |
| 8924 | 구래동 | 6561 | -  | 0  | 전  | 850       | 850   | -     | 한국토지주택공사 |    |     |    |                   |
| 8925 | 구래동 | 6562 | -  | 0  | 전  | 1,878     | 1,878 | -     | 한국토지주택공사 |    |     |    |                   |
| 8926 | 구래동 | 6563 | -  | 0  | 전  | 307       | 307   | -     | 한국토지주택공사 |    |     |    |                   |
| 8927 | 구래동 | 6564 | -  | 0  | 전  | 737       | 737   | -     | 한국토지주택공사 |    |     |    |                   |
| 8928 | 구래동 | 6565 | -  | 0  | 전  | 1,333     | 1,333 | -     | 한국토지주택공사 |    |     |    |                   |
| 8929 | 구래동 | 6567 | -  | 0  | 답  | 198       | 198   | -     | 한국토지주택공사 |    |     |    |                   |
| 8930 | 구래동 | 6569 | -  | 0  | 전  | 370       |       | 370   | 한국토지주택공사 |    |     |    |                   |
| 8931 | 구래동 | 6570 | -  | 0  | 전  | 1,026     |       | 1,026 | 한국토지주택공사 |    |     |    |                   |
| 8932 | 구래동 | 6571 | -  | 0  | 구  | 72        |       | 72    | 김포시      |    |     |    |                   |
| 8933 | 구래동 | 6572 | -  | 0  | 답  | 148       |       | 148   | 김포시      |    |     |    |                   |
| 8934 | 구래동 | 6574 | -  | 0  | 전  | 2,846     |       | 2,846 | 한국토지주택공사 |    |     |    |                   |
| 8935 | 구래동 | 6575 | -  | 0  | 전  | 1,944     |       | 1,944 | 한국토지주택공사 |    |     |    |                   |
| 8936 | 구래동 | 6576 | -  | 0  | 전  | 1,557     |       | 1,557 | 한국토지주택공사 |    |     |    |                   |
| 8937 | 구래동 | 6577 | -  | 0  | 잡  | 503       |       | 503   | 한국토지주택공사 |    |     |    |                   |
| 8938 | 구래동 | 6579 | -  | 0  | 전  | 62        |       | 62    | 김포시      |    |     |    |                   |
| 8939 | 구래동 | 6582 | -  | 0  | 전  | 469       |       | 469   | 한국토지주택공사 |    |     |    |                   |
| 8940 | 구래동 | 6583 | -  | 0  | 답  | 1,438     |       | 1,438 | 한국토지주택공사 |    |     |    |                   |
| 8941 | 구래동 | 6584 | -  | 0  | 전  | 694       |       | 694   | 한국토지주택공사 |    |     |    |                   |
| 8942 | 구래동 | 6585 | -  | 0  | 답  | 813       |       | 813   | 한국토지주택공사 |    |     |    |                   |
| 8943 | 구래동 | 6586 | -  | 0  | 전  | 1,375     |       | 1,375 | 한국토지주택공사 |    |     |    |                   |
| 8944 | 구래동 | 6587 | -  | 0  | 전  | 40        |       | 40    | 김포시      |    |     |    |                   |
| 8945 | 구래동 | 6588 | -  | 0  | 전  | 281       |       | 281   | 한국토지주택공사 |    |     |    |                   |
| 8946 | 구래동 | 6589 | -  | 0  | 전  | 262       |       | 262   | 한국토지주택공사 |    |     |    |                   |
| 8947 | 구래동 | 6590 | -  | 0  | 답  | 129       |       | 129   | 한국토지주택공사 |    |     |    |                   |
| 8948 | 구래동 | 6591 | -  | 0  | 잡  | 346       |       | 346   | 한국토지주택공사 |    |     |    |                   |
| 8949 | 구래동 | 6592 | -  | 0  | 묘  | 1,444     |       | 1,444 | 한국토지주택공사 |    |     |    |                   |
| 8950 | 구래동 | 6593 | -  | 0  | 묘  | 135       |       | 135   | 한국토지주택공사 |    |     |    |                   |
| 8951 | 구래동 | 6594 | -  | 0  | 묘  | 473       |       | 473   | 한국토지주택공사 |    |     |    |                   |
| 8952 | 구래동 | 6595 | -  | 0  | 묘  | 3,488     |       | 3,488 | 김포시      |    |     |    |                   |
| 8953 | 구래동 | 6596 | -  | 0  | 묘  | 475       |       | 475   | 한국토지주택공사 |    |     |    |                   |
| 8954 | 구래동 | 6597 | -  | 0  | 전  | 257       |       | 257   | 한국토지주택공사 |    |     |    |                   |
| 8955 | 구래동 | 6598 | -  | 0  | 구  | 203       |       | 203   | 한국토지주택공사 |    |     |    |                   |
| 8956 | 구래동 | 6599 | -  | 0  | 전  | 277       |       | 277   | 김포시      |    |     |    |                   |
| 8957 | 구래동 | 6600 | -  | 0  | 전  | 228       |       | 228   | 한국토지주택공사 |    |     |    |                   |
| 8958 | 구래동 | 6601 | -  | 0  | 전  | 539       |       | 539   | 한국토지주택공사 |    |     |    |                   |
| 8959 | 구래동 | 6602 | -  | 0  | 구  | 124       |       | 124   | 김포시      |    |     |    |                   |
| 8960 | 구래동 | 6603 | -  | 0  | 답  | 527       |       | 527   | 김포시      |    |     |    |                   |
| 8961 | 구래동 | 6604 | -  | 0  | 천  | 28        |       | 28    | 국(국토해양부) |    |     |    |                   |
| 8962 | 구래동 | 6605 | -  | 0  | 전  | 1,565     |       | 1,565 | 한국토지주택공사 |    |     |    |                   |
| 8963 | 구래동 | 6606 | -  | 0  | 답  | 49        |       | 49    | 김포시      |    |     |    |                   |
| 8964 | 구래동 | 6607 | -  | 0  | 도  | 298       |       | 298   | 국(국토해양부) |    |     |    |                   |
| 8965 | 구래동 | 6608 | -  | 0  | 전  | 3,092     |       | 3,092 | 한국토지주택공사 |    |     |    |                   |
| 8966 | 구래동 | 6609 | -  | 0  | 답  | 130       |       | 130   | 김포시      |    |     |    |                   |
| 8967 | 구래동 | 6610 | -  | 0  | 도  | 1,063     |       | 1,063 | 국(국토해양부) |    |     |    |                   |
| 8968 | 구래동 | 6611 | -  | 0  | 도  | 123       |       | 123   | 국(국토해양부) |    |     |    |                   |
| 8969 | 구래동 | 6612 | -  | 0  | 도  | 197       |       | 197   | 한국토지주택공사 |    |     |    |                   |
| 8970 | 구래동 | 6613 | -  | 0  | 도  | 761       |       | 761   | 국(국토해양부) |    |     |    |                   |
| 8971 | 구래동 | 6614 | -  | 0  | 답  | 1,275     |       | 1,275 | 한국토지주택공사 |    |     |    |                   |

| 연번   | 소재지 | 지번   |    |    | 지목 | 면적(㎡)     |       |        | 소유자        |    | 관계인 |    |                   |
|------|-----|------|----|----|----|-----------|-------|--------|------------|----|-----|----|-------------------|
|      |     | 산    | 본번 | 부번 |    | 공부상<br>면적 | 편입면적  |        | 성명         | 주소 | 성명  | 주소 | 소유권이외의<br>권리종류및내용 |
|      |     |      |    |    |    |           | 1단계   | 2단계    |            |    |     |    |                   |
| 8972 | 구래동 | 6616 | -  | 0  | 답  | 64        |       | 64     | 한국토지주택공사   |    |     |    |                   |
| 8973 | 구래동 | 6619 | -  | 0  | 도  | 108       |       | 108    | 국(국토해양부)   |    |     |    |                   |
| 8974 | 구래동 | 6620 | -  | 0  | 도  | 979       |       | 979    | 국(국토해양부)   |    |     |    |                   |
| 8975 | 구래동 | 6622 | -  | 0  | 도  | 374       | 374   | -      | 한국토지주택공사   |    |     |    |                   |
| 8976 | 구래동 | 6623 | -  | 0  | 전  | 2,216     |       | 2,216  | 한국토지주택공사   |    |     |    |                   |
| 8977 | 구래동 | 6624 | -  | 0  | 답  | 124       |       | 124    | 김포시        |    |     |    |                   |
| 8978 | 구래동 | 6625 | -  | 0  | 전  | 3,028     |       | 3,028  | 한국토지주택공사   |    |     |    |                   |
| 8979 | 구래동 | 6626 | -  | 0  | 답  | 144       |       | 144    | 김포시        |    |     |    |                   |
| 8980 | 구래동 | 6627 | -  | 0  | 구  | 442       |       | 442    | 국(농림수산식품부) |    |     |    |                   |
| 8981 | 구래동 | 6628 | -  | 0  | 구  | 832       |       | 832    | 국(농림수산식품부) |    |     |    |                   |
| 8982 | 구래동 | 6630 | -  | 0  | 도  | 151       | 151   | -      | 한국토지주택공사   |    |     |    |                   |
| 8983 | 구래동 | 6631 | -  | 0  | 도  | 25        | 25    | -      | 한국토지주택공사   |    |     |    |                   |
| 8984 | 구래동 | 6632 | -  | 0  | 천  | 23,301    |       | 23,301 | 국(국토해양부)   |    |     |    |                   |
| 8985 | 구래동 | 6633 | -  | 0  | 답  | 814       | 814   | -      | 한국토지주택공사   |    |     |    |                   |
| 8986 | 구래동 | 6634 | -  | 0  | 답  | 616       | 616   | -      | 김포시        |    |     |    |                   |
| 8987 | 구래동 | 6636 | -  | 0  | 답  | 3,005     | 3,005 | -      | 한국토지주택공사   |    |     |    |                   |
| 8988 | 구래동 | 6637 | -  | 0  | 답  | 42        | 42    | -      | 김포시        |    |     |    |                   |
| 8989 | 구래동 | 6639 | -  | 0  | 답  | 49        |       | 49     | 김포시        |    |     |    |                   |
| 8990 | 구래동 | 6640 | -  | 0  | 답  | 55        |       | 55     | 김포시        |    |     |    |                   |
| 8991 | 구래동 | 6643 | -  | 0  | 답  | 67        |       | 67     | 김포시        |    |     |    |                   |
| 8992 | 구래동 | 6644 | -  | 0  | 답  | 24        |       | 24     | 한국토지주택공사   |    |     |    |                   |
| 8993 | 구래동 | 6646 | -  | 0  | 답  | 18        |       | 18     | 김포시        |    |     |    |                   |
| 8994 | 구래동 | 6648 | -  | 0  | 답  | 103       |       | 103    | 김포시        |    |     |    |                   |
| 8995 | 구래동 | 6649 | -  | 0  | 답  | 3,081     |       | 3,081  | 한국토지주택공사   |    |     |    |                   |
| 8996 | 구래동 | 6650 | -  | 0  | 답  | 260       |       | 260    | 김포시        |    |     |    |                   |
| 8997 | 구래동 | 6651 | -  | 0  | 도  | 1,539     |       | 1,539  | 국(농림수산식품부) |    |     |    |                   |
| 8998 | 구래동 | 6652 | -  | 0  | 구  | 2,104     |       | 2,104  | 국(농림수산식품부) |    |     |    |                   |
| 8999 | 구래동 | 6653 | -  | 0  | 전  | 1,947     |       | 1,947  | 한국토지주택공사   |    |     |    |                   |
| 9000 | 구래동 | 6654 | -  | 0  | 전  | 3,123     |       | 3,123  | 한국토지주택공사   |    |     |    |                   |
| 9001 | 구래동 | 6655 | -  | 0  | 전  | 3,211     |       | 3,211  | 한국토지주택공사   |    |     |    |                   |
| 9002 | 구래동 | 6656 | -  | 0  | 과  | 963       |       | 963    | 한국토지주택공사   |    |     |    |                   |
| 9003 | 구래동 | 6657 | -  | 0  | 답  | 3         |       | 3      | 김포시        |    |     |    |                   |
| 9004 | 구래동 | 6658 | -  | 0  | 과  | 2,838     |       | 2,838  | 한국토지주택공사   |    |     |    |                   |
| 9005 | 구래동 | 6659 | -  | 0  | 답  | 46        |       | 46     | 김포시        |    |     |    |                   |
| 9006 | 구래동 | 6660 | -  | 0  | 과  | 3,862     |       | 3,862  | 한국토지주택공사   |    |     |    |                   |
| 9007 | 구래동 | 6661 | -  | 0  | 답  | 80        |       | 80     | 김포시        |    |     |    |                   |
| 9008 | 구래동 | 6662 | -  | 0  | 답  | 3,913     |       | 3,913  | 한국토지주택공사   |    |     |    |                   |
| 9009 | 구래동 | 6663 | -  | 0  | 답  | 44        |       | 44     | 김포시        |    |     |    |                   |
| 9010 | 구래동 | 6664 | -  | 0  | 답  | 3,990     |       | 3,990  | 한국토지주택공사   |    |     |    |                   |
| 9011 | 구래동 | 6665 | -  | 0  | 답  | 27        |       | 27     | 김포시        |    |     |    |                   |
| 9012 | 구래동 | 6666 | -  | 0  | 답  | 2,538     |       | 2,538  | 한국토지주택공사   |    |     |    |                   |
| 9013 | 구래동 | 6667 | -  | 0  | 답  | 21        |       | 21     | 김포시        |    |     |    |                   |
| 9014 | 구래동 | 6668 | -  | 0  | 답  | 3,338     |       | 3,338  | 한국토지주택공사   |    |     |    |                   |
| 9015 | 구래동 | 6669 | -  | 0  | 도  | 2,476     |       | 2,476  | 국(농림수산식품부) |    |     |    |                   |
| 9016 | 구래동 | 6670 | -  | 0  | 도  | 1,151     |       | 1,151  | 국(농림수산식품부) |    |     |    |                   |
| 9017 | 구래동 | 6671 | -  | 0  | 구  | 678       |       | 678    | 국(농림수산식품부) |    |     |    |                   |
| 9018 | 구래동 | 6672 | -  | 0  | 답  | 1,641     |       | 1,641  | 한국토지주택공사   |    |     |    |                   |
| 9019 | 구래동 | 6673 | -  | 0  | 답  | 2,071     |       | 2,071  | 한국토지주택공사   |    |     |    |                   |
| 9020 | 구래동 | 6674 | -  | 0  | 답  | 2,860     |       | 2,860  | 한국토지주택공사   |    |     |    |                   |
| 9021 | 구래동 | 6675 | -  | 0  | 답  | 2,943     |       | 2,943  | 한국토지주택공사   |    |     |    |                   |
| 9022 | 구래동 | 6676 | -  | 0  | 답  | 1,811     |       | 1,811  | 한국토지주택공사   |    |     |    |                   |

| 연번   | 소재지 | 지번   |    |    | 지목 | 면적(㎡)     |       |       | 소유자        |    | 관계인 |    |                   |
|------|-----|------|----|----|----|-----------|-------|-------|------------|----|-----|----|-------------------|
|      |     | 산    | 본번 | 부번 |    | 공부상<br>면적 | 편입면적  |       | 성명         | 주소 | 성명  | 주소 | 소유권이외의<br>권리종류및내용 |
|      |     |      |    |    |    |           | 1단계   | 2단계   |            |    |     |    |                   |
| 9023 | 구래동 | 6677 | -  | 0  | 답  | 1,185     |       | 1,185 | 한국토지주택공사   |    |     |    |                   |
| 9024 | 구래동 | 6678 | -  | 0  | 답  | 1,607     |       | 1,607 | 한국토지주택공사   |    |     |    |                   |
| 9025 | 구래동 | 6679 | -  | 0  | 답  | 1,374     |       | 1,374 | 한국토지주택공사   |    |     |    |                   |
| 9026 | 구래동 | 6680 | -  | 0  | 답  | 2,319     |       | 2,319 | 한국토지주택공사   |    |     |    |                   |
| 9027 | 구래동 | 6681 | -  | 0  | 답  | 3,244     |       | 3,244 | 한국토지주택공사   |    |     |    |                   |
| 9028 | 구래동 | 6685 | -  | 0  | 대  | 300       | 300   | -     | 한국토지주택공사   |    |     |    |                   |
| 9029 | 구래동 | 6687 | -  | 0  | 전  | 1,364     | 1,364 | -     | 한국토지주택공사   |    |     |    |                   |
| 9030 | 구래동 | 6688 | -  | 0  | 대  | 446       | 446   | -     | 한국토지주택공사   |    |     |    |                   |
| 9031 | 구래동 | 6689 | -  | 0  | 대  | 653       | 653   | -     | 한국토지주택공사   |    |     |    |                   |
| 9032 | 구래동 | 6690 | -  | 0  | 답  | 418       | 418   | -     | 한국토지주택공사   |    |     |    |                   |
| 9033 | 구래동 | 6693 | -  | 0  | 대  | 149       | 149   | -     | 한국토지주택공사   |    |     |    |                   |
| 9034 | 구래동 | 6694 | -  | 0  | 답  | 375       | 375   | -     | 한국토지주택공사   |    |     |    |                   |
| 9035 | 구래동 | 6697 | -  | 0  | 도  | 66        | 66    | -     | 한국토지주택공사   |    |     |    |                   |
| 9036 | 구래동 | 6700 | -  | 0  | 답  | 3,183     |       | 3,183 | 한국토지주택공사   |    |     |    |                   |
| 9037 | 구래동 | 6701 | -  | 0  | 답  | 518       |       | 518   | 김포시        |    |     |    |                   |
| 9038 | 구래동 | 6702 | -  | 0  | 답  | 1,081     |       | 1,081 | 한국토지주택공사   |    |     |    |                   |
| 9039 | 구래동 | 6706 | -  | 0  | 답  | 2,886     |       | 2,886 | 한국토지주택공사   |    |     |    |                   |
| 9040 | 구래동 | 6707 | -  | 0  | 답  | 2,835     |       | 2,835 | 한국토지주택공사   |    |     |    |                   |
| 9041 | 구래동 | 6708 | -  | 0  | 답  | 2,963     |       | 2,963 | 한국토지주택공사   |    |     |    |                   |
| 9042 | 구래동 | 6709 | -  | 0  | 답  | 3,072     |       | 3,072 | 한국토지주택공사   |    |     |    |                   |
| 9043 | 구래동 | 6710 | -  | 0  | 답  | 2,009     |       | 2,009 | 한국토지주택공사   |    |     |    |                   |
| 9044 | 구래동 | 6711 | -  | 0  | 답  | 982       |       | 982   | 한국토지주택공사   |    |     |    |                   |
| 9045 | 구래동 | 6712 | -  | 0  | 답  | 2,968     |       | 2,968 | 한국토지주택공사   |    |     |    |                   |
| 9046 | 구래동 | 6713 | -  | 0  | 답  | 672       |       | 672   | 한국토지주택공사   |    |     |    |                   |
| 9047 | 구래동 | 6714 | -  | 0  | 답  | 672       |       | 672   | 한국토지주택공사   |    |     |    |                   |
| 9048 | 구래동 | 6715 | -  | 0  | 답  | 1,655     |       | 1,655 | 한국토지주택공사   |    |     |    |                   |
| 9049 | 구래동 | 6716 | -  | 0  | 답  | 672       |       | 672   | 한국토지주택공사   |    |     |    |                   |
| 9050 | 구래동 | 6717 | -  | 0  | 답  | 672       |       | 672   | 한국토지주택공사   |    |     |    |                   |
| 9051 | 구래동 | 6718 | -  | 0  | 구  | 1,032     |       | 1,032 | 국(농림수산식품부) |    |     |    |                   |
| 9052 | 구래동 | 6719 | -  | 0  | 도  | 950       |       | 950   | 국(농림수산식품부) |    |     |    |                   |
| 9053 | 구래동 | 6720 | -  | 0  | 구  | 492       |       | 492   | 국(농림수산식품부) |    |     |    |                   |
| 9054 | 구래동 | 6721 | -  | 0  | 답  | 2,409     |       | 2,409 | 한국토지주택공사   |    |     |    |                   |
| 9055 | 구래동 | 6722 | -  | 0  | 답  | 1,823     |       | 1,823 | 한국토지주택공사   |    |     |    |                   |
| 9056 | 구래동 | 6723 | -  | 0  | 답  | 2,916     |       | 2,916 | 한국토지주택공사   |    |     |    |                   |
| 9057 | 구래동 | 6724 | -  | 0  | 답  | 3,010     |       | 3,010 | 한국토지주택공사   |    |     |    |                   |
| 9058 | 구래동 | 6725 | -  | 0  | 답  | 1,942     |       | 1,942 | 한국토지주택공사   |    |     |    |                   |
| 9059 | 구래동 | 6726 | -  | 0  | 답  | 1,119     |       | 1,119 | 한국토지주택공사   |    |     |    |                   |
| 9060 | 구래동 | 6727 | -  | 0  | 답  | 695       |       | 695   | 한국토지주택공사   |    |     |    |                   |
| 9061 | 구래동 | 6728 | -  | 0  | 답  | 2,294     |       | 2,294 | 한국토지주택공사   |    |     |    |                   |
| 9062 | 구래동 | 6729 | -  | 0  | 답  | 2,970     |       | 2,970 | 한국토지주택공사   |    |     |    |                   |
| 9063 | 구래동 | 6730 | -  | 0  | 답  | 2,909     |       | 2,909 | 한국토지주택공사   |    |     |    |                   |
| 9064 | 구래동 | 6731 | -  | 0  | 답  | 1,688     |       | 1,688 | 한국토지주택공사   |    |     |    |                   |
| 9065 | 구래동 | 6732 | -  | 0  | 답  | 1,286     |       | 1,286 | 한국토지주택공사   |    |     |    |                   |
| 9066 | 구래동 | 6733 | -  | 0  | 답  | 1,747     |       | 1,747 | 한국토지주택공사   |    |     |    |                   |
| 9067 | 구래동 | 6734 | -  | 0  | 답  | 1,285     |       | 1,285 | 한국토지주택공사   |    |     |    |                   |
| 9068 | 구래동 | 6735 | -  | 0  | 답  | 3,048     |       | 3,048 | 한국토지주택공사   |    |     |    |                   |
| 9069 | 구래동 | 6736 | -  | 0  | 답  | 3,167     |       | 3,167 | 한국토지주택공사   |    |     |    |                   |
| 9070 | 구래동 | 6737 | -  | 0  | 답  | 645       |       | 645   | 김포시        |    |     |    |                   |
| 9071 | 구래동 | 6738 | -  | 0  | 도  | 878       |       | 878   | 국(농림수산식품부) |    |     |    |                   |
| 9072 | 구래동 | 6739 | -  | 0  | 구  | 540       |       | 540   | 국(농림수산식품부) |    |     |    |                   |
| 9073 | 구래동 | 6740 | -  | 0  | 구  | 844       |       | 844   | 국(농림수산식품부) |    |     |    |                   |

| 연번   | 소재지 | 지번   |    |    | 지목 | 면적(㎡)     |      |       | 소유자        |    | 관계인 |    |                   |
|------|-----|------|----|----|----|-----------|------|-------|------------|----|-----|----|-------------------|
|      |     | 산    | 본번 | 부번 |    | 공부상<br>면적 | 편입면적 |       | 성명         | 주소 | 성명  | 주소 | 소유권이외의<br>권리종류및내용 |
|      |     |      |    |    |    |           | 1단계  | 2단계   |            |    |     |    |                   |
| 9074 | 구래동 | 6741 | -  | 0  | 구  | 2,114     |      | 2,114 | 국(농림수산식품부) |    |     |    |                   |
| 9075 | 구래동 | 6742 | -  | 0  | 답  | 1,325     |      | 1,325 | 한국토지주택공사   |    |     |    |                   |
| 9076 | 구래동 | 6743 | -  | 0  | 답  | 64        |      | 64    | 한국토지주택공사   |    |     |    |                   |
| 9077 | 구래동 | 6744 | -  | 0  | 답  | 2,937     |      | 2,937 | 한국토지주택공사   |    |     |    |                   |
| 9078 | 구래동 | 6745 | -  | 0  | 답  | 829       |      | 829   | 한국토지주택공사   |    |     |    |                   |
| 9079 | 구래동 | 6746 | -  | 0  | 답  | 1,156     |      | 1,156 | 한국토지주택공사   |    |     |    |                   |
| 9080 | 구래동 | 6747 | -  | 0  | 답  | 1,015     |      | 1,015 | 한국토지주택공사   |    |     |    |                   |
| 9081 | 구래동 | 6748 | -  | 0  | 답  | 2,016     |      | 2,016 | 한국토지주택공사   |    |     |    |                   |
| 9082 | 구래동 | 6749 | -  | 0  | 답  | 949       |      | 949   | 한국토지주택공사   |    |     |    |                   |
| 9083 | 구래동 | 6750 | -  | 0  | 답  | 2,908     |      | 2,908 | 한국토지주택공사   |    |     |    |                   |
| 9084 | 구래동 | 6751 | -  | 0  | 답  | 1,134     |      | 1,134 | 한국토지주택공사   |    |     |    |                   |
| 9085 | 구래동 | 6752 | -  | 0  | 답  | 1,780     |      | 1,780 | 한국토지주택공사   |    |     |    |                   |
| 9086 | 구래동 | 6753 | -  | 0  | 답  | 2,973     |      | 2,973 | 한국토지주택공사   |    |     |    |                   |
| 9087 | 구래동 | 6754 | -  | 0  | 답  | 2,995     |      | 2,995 | 한국토지주택공사   |    |     |    |                   |
| 9088 | 구래동 | 6755 | -  | 0  | 답  | 2,957     |      | 2,957 | 한국토지주택공사   |    |     |    |                   |
| 9089 | 구래동 | 6756 | -  | 0  | 답  | 3,037     |      | 3,037 | 한국토지주택공사   |    |     |    |                   |
| 9090 | 구래동 | 6757 | -  | 0  | 답  | 974       |      | 974   | 한국토지주택공사   |    |     |    |                   |
| 9091 | 구래동 | 6758 | -  | 0  | 답  | 1,571     |      | 1,571 | 한국토지주택공사   |    |     |    |                   |
| 9092 | 구래동 | 6759 | -  | 0  | 구  | 1,156     |      | 1,156 | 국(농림수산식품부) |    |     |    |                   |
| 9093 | 구래동 | 6760 | -  | 0  | 도  | 820       |      | 820   | 국(농림수산식품부) |    |     |    |                   |
| 9094 | 구래동 | 6761 | -  | 0  | 구  | 428       |      | 428   | 국(농림수산식품부) |    |     |    |                   |
| 9095 | 구래동 | 6762 | -  | 0  | 구  | 142       |      | 142   | 국(농림수산식품부) |    |     |    |                   |
| 9096 | 구래동 | 6763 | -  | 0  | 구  | 324       |      | 324   | 국(농림수산식품부) |    |     |    |                   |
| 9097 | 구래동 | 6764 | -  | 0  | 구  | 263       |      | 263   | 국(농림수산식품부) |    |     |    |                   |
| 9098 | 구래동 | 6765 | -  | 0  | 구  | 895       |      | 895   | 국(농림수산식품부) |    |     |    |                   |
| 9099 | 구래동 | 6766 | -  | 0  | 답  | 3,006     |      | 3,006 | 한국토지주택공사   |    |     |    |                   |
| 9100 | 구래동 | 6767 | -  | 0  | 답  | 3,009     |      | 3,009 | 한국토지주택공사   |    |     |    |                   |
| 9101 | 구래동 | 6768 | -  | 0  | 답  | 2,999     |      | 2,999 | 한국토지주택공사   |    |     |    |                   |
| 9102 | 구래동 | 6769 | -  | 0  | 답  | 1,972     |      | 1,972 | 한국토지주택공사   |    |     |    |                   |
| 9103 | 구래동 | 6770 | -  | 0  | 답  | 1,002     |      | 1,002 | 한국토지주택공사   |    |     |    |                   |
| 9104 | 구래동 | 6771 | -  | 0  | 답  | 1,016     |      | 1,016 | 한국토지주택공사   |    |     |    |                   |
| 9105 | 구래동 | 6772 | -  | 0  | 답  | 2,016     |      | 2,016 | 한국토지주택공사   |    |     |    |                   |
| 9106 | 구래동 | 6773 | -  | 0  | 답  | 2,924     |      | 2,924 | 한국토지주택공사   |    |     |    |                   |
| 9107 | 구래동 | 6774 | -  | 0  | 답  | 2,407     |      | 2,407 | 한국토지주택공사   |    |     |    |                   |
| 9108 | 구래동 | 6775 | -  | 0  | 답  | 713       |      | 713   | 한국토지주택공사   |    |     |    |                   |
| 9109 | 구래동 | 6776 | -  | 0  | 답  | 4,610     |      | 4,610 | 한국토지주택공사   |    |     |    |                   |
| 9110 | 구래동 | 6777 | -  | 0  | 도  | 561       |      | 561   | 국(농림수산식품부) |    |     |    |                   |
| 9111 | 구래동 | 6778 | -  | 0  | 구  | 230       |      | 230   | 국(농림수산식품부) |    |     |    |                   |
| 9112 | 구래동 | 6779 | -  | 0  | 구  | 428       |      | 428   | 국(농림수산식품부) |    |     |    |                   |
| 9113 | 구래동 | 6780 | -  | 0  | 도  | 529       |      | 529   | 국(농림수산식품부) |    |     |    |                   |
| 9114 | 구래동 | 6781 | -  | 0  | 답  | 4,708     |      | 4,708 | 한국토지주택공사   |    |     |    |                   |
| 9115 | 구래동 | 6782 | -  | 0  | 답  | 1,227     |      | 1,227 | 한국토지주택공사   |    |     |    |                   |
| 9116 | 구래동 | 6783 | -  | 0  | 답  | 1,852     |      | 1,852 | 한국토지주택공사   |    |     |    |                   |
| 9117 | 구래동 | 6784 | -  | 0  | 답  | 1,974     |      | 1,974 | 한국토지주택공사   |    |     |    |                   |
| 9118 | 구래동 | 6785 | -  | 0  | 답  | 1,503     |      | 1,503 | 한국토지주택공사   |    |     |    |                   |
| 9119 | 구래동 | 6786 | -  | 0  | 답  | 1,710     |      | 1,710 | 한국토지주택공사   |    |     |    |                   |
| 9120 | 구래동 | 6787 | -  | 0  | 답  | 217       |      | 217   | 한국토지주택공사   |    |     |    |                   |
| 9121 | 구래동 | 6788 | -  | 0  | 답  | 128       |      | 128   | 한국토지주택공사   |    |     |    |                   |
| 9122 | 구래동 | 6789 | -  | 0  | 구  | 1,838     |      | 1,838 | 국(농림수산식품부) |    |     |    |                   |
| 9123 | 구래동 | 6790 | -  | 0  | 도  | 498       |      | 498   | 국(농림수산식품부) |    |     |    |                   |
| 9124 | 구래동 | 6791 | -  | 0  | 구  | 343       |      | 343   | 국(농림수산식품부) |    |     |    |                   |

| 연번   | 소재지 | 지번   |    |    | 지목 | 면적(㎡)     |      |       | 소유자        |    | 관계인 |    |                   |
|------|-----|------|----|----|----|-----------|------|-------|------------|----|-----|----|-------------------|
|      |     | 산    | 본번 | 부번 |    | 공부상<br>면적 | 편입면적 |       | 성명         | 주소 | 성명  | 주소 | 소유권이외의<br>권리종류및내용 |
|      |     |      |    |    |    |           | 1단계  | 2단계   |            |    |     |    |                   |
| 9125 | 구래동 | 6792 | -  | 0  | 답  | 849       |      | 849   | 한국토지주택공사   |    |     |    |                   |
| 9126 | 구래동 | 6793 | -  | 0  | 답  | 883       |      | 883   | 한국토지주택공사   |    |     |    |                   |
| 9127 | 구래동 | 6794 | -  | 0  | 답  | 5,949     |      | 5,949 | 한국토지주택공사   |    |     |    |                   |
| 9128 | 구래동 | 6795 | -  | 0  | 답  | 3,185     |      | 3,185 | 한국토지주택공사   |    |     |    |                   |
| 9129 | 구래동 | 6796 | -  | 0  | 답  | 1,100     |      | 1,100 | 한국토지주택공사   |    |     |    |                   |
| 9130 | 구래동 | 6797 | -  | 0  | 구  | 615       |      | 615   | 국(농림수산식품부) |    |     |    |                   |
| 9131 | 구래동 | 6798 | -  | 0  | 답  | 2,330     |      | 2,330 | 한국토지주택공사   |    |     |    |                   |
| 9132 | 구래동 | 6799 | -  | 0  | 답  | 2,239     |      | 2,239 | 한국토지주택공사   |    |     |    |                   |
| 9133 | 구래동 | 6800 | -  | 0  | 답  | 1,531     |      | 1,531 | 한국토지주택공사   |    |     |    |                   |
| 9134 | 구래동 | 6801 | -  | 0  | 전  | 225       |      | 225   | 한국토지주택공사   |    |     |    |                   |
| 9135 | 구래동 | 6802 | -  | 0  | 대  | 825       |      | 825   | 한국토지주택공사   |    |     |    |                   |
| 9136 | 구래동 | 6803 | -  | 0  | 전  | 324       |      | 324   | 한국토지주택공사   |    |     |    |                   |
| 9137 | 구래동 | 6804 | -  | 0  | 전  | 461       |      | 461   | 한국토지주택공사   |    |     |    |                   |
| 9138 | 구래동 | 6805 | -  | 0  | 대  | 327       |      | 327   | 한국토지주택공사   |    |     |    |                   |
| 9139 | 구래동 | 6806 | -  | 0  | 전  | 630       |      | 630   | 한국토지주택공사   |    |     |    |                   |
| 9140 | 구래동 | 6807 | -  | 0  | 답  | 1,243     |      | 1,243 | 한국토지주택공사   |    |     |    |                   |
| 9141 | 구래동 | 6808 | -  | 0  | 대  | 833       |      | 833   | 한국토지주택공사   |    |     |    |                   |
| 9142 | 구래동 | 6809 | -  | 0  | 전  | 820       |      | 820   | 한국토지주택공사   |    |     |    |                   |
| 9143 | 구래동 | 6810 | -  | 0  | 전  | 1,051     |      | 1,051 | 한국토지주택공사   |    |     |    |                   |
| 9144 | 구래동 | 6811 | -  | 0  | 전  | 946       |      | 946   | 한국토지주택공사   |    |     |    |                   |
| 9145 | 구래동 | 6812 | -  | 0  | 답  | 6,324     |      | 6,324 | 한국토지주택공사   |    |     |    |                   |
| 9146 | 구래동 | 6813 | -  | 0  | 전  | 205       |      | 205   | 한국토지주택공사   |    |     |    |                   |
| 9147 | 구래동 | 6814 | -  | 0  | 전  | 790       |      | 790   | 한국토지주택공사   |    |     |    |                   |
| 9148 | 구래동 | 6815 | -  | 0  | 대  | 645       |      | 645   | 한국토지주택공사   |    |     |    |                   |
| 9149 | 구래동 | 6816 | -  | 0  | 임  | 1,437     |      | 1,437 | 한국토지주택공사   |    |     |    |                   |
| 9150 | 구래동 | 6817 | -  | 0  | 대  | 1,437     |      | 1,437 | 한국토지주택공사   |    |     |    |                   |
| 9151 | 구래동 | 6818 | -  | 0  | 목  | 792       |      | 792   | 한국토지주택공사   |    |     |    |                   |
| 9152 | 구래동 | 6819 | -  | 0  | 대  | 786       |      | 786   | 한국토지주택공사   |    |     |    |                   |
| 9153 | 구래동 | 6820 | -  | 0  | 임  | 4,040     |      | 4,040 | 한국토지주택공사   |    |     |    |                   |
| 9154 | 구래동 | 6821 | -  | 0  | 임  | 1,246     |      | 1,246 | 한국토지주택공사   |    |     |    |                   |
| 9155 | 구래동 | 6822 | -  | 0  | 임  | 795       |      | 795   | 한국토지주택공사   |    |     |    |                   |
| 9156 | 구래동 | 6823 | -  | 0  | 임  | 618       |      | 618   | 한국토지주택공사   |    |     |    |                   |
| 9157 | 구래동 | 6824 | -  | 0  | 전  | 3,270     |      | 3,270 | 한국토지주택공사   |    |     |    |                   |
| 9158 | 구래동 | 6825 | -  | 0  | 임  | 1,933     |      | 1,933 | 한국토지주택공사   |    |     |    |                   |
| 9159 | 구래동 | 6826 | -  | 0  | 전  | 661       |      | 661   | 한국토지주택공사   |    |     |    |                   |
| 9160 | 구래동 | 6827 | -  | 0  | 전  | 337       |      | 337   | 한국토지주택공사   |    |     |    |                   |
| 9161 | 구래동 | 6828 | -  | 0  | 답  | 1,131     |      | 1,131 | 한국토지주택공사   |    |     |    |                   |
| 9162 | 구래동 | 6829 | -  | 0  | 전  | 42        |      | 42    | 한국토지주택공사   |    |     |    |                   |
| 9163 | 구래동 | 6830 | -  | 0  | 답  | 518       |      | 518   | 한국토지주택공사   |    |     |    |                   |
| 9164 | 구래동 | 6831 | -  | 0  | 대  | 178       |      | 178   | 한국토지주택공사   |    |     |    |                   |
| 9165 | 구래동 | 6832 | -  | 0  | 임  | 3,424     |      | 3,424 | 한국토지주택공사   |    |     |    |                   |
| 9166 | 구래동 | 6833 | -  | 0  | 임  | 5,095     |      | 5,095 | 한국토지주택공사   |    |     |    |                   |
| 9167 | 구래동 | 6834 | -  | 0  | 대  | 300       |      | 300   | 한국토지주택공사   |    |     |    |                   |
| 9168 | 구래동 | 6835 | -  | 0  | 대  | 237       |      | 237   | 한국토지주택공사   |    |     |    |                   |
| 9169 | 구래동 | 6836 | -  | 0  | 장  | 549       |      | 549   | 한국토지주택공사   |    |     |    |                   |
| 9170 | 구래동 | 6837 | -  | 0  | 임  | 792       |      | 792   | 한국토지주택공사   |    |     |    |                   |
| 9171 | 구래동 | 6838 | -  | 0  | 장  | 548       |      | 548   | 한국토지주택공사   |    |     |    |                   |
| 9172 | 구래동 | 6839 | -  | 0  | 전  | 1,772     |      | 1,772 | 한국토지주택공사   |    |     |    |                   |
| 9173 | 구래동 | 6840 | -  | 0  | 임  | 218       |      | 218   | 한국토지주택공사   |    |     |    |                   |
| 9174 | 구래동 | 6841 | -  | 0  | 임  | 3,900     |      | 3,900 | 한국토지주택공사   |    |     |    |                   |
| 9175 | 구래동 | 6842 | -  | 0  | 대  | 324       |      | 324   | 한국토지주택공사   |    |     |    |                   |

| 연번   | 소재지 | 지번   |    |    | 지목 | 면적(㎡)     |      |       | 소유자        |    | 관계인 |    |                   |
|------|-----|------|----|----|----|-----------|------|-------|------------|----|-----|----|-------------------|
|      |     | 산    | 본번 | 부번 |    | 공부상<br>면적 | 편입면적 |       | 성명         | 주소 | 성명  | 주소 | 소유권이외의<br>권리종류및내용 |
|      |     |      |    |    |    |           | 1단계  | 2단계   |            |    |     |    |                   |
| 9176 | 구래동 | 6843 | -  | 0  | 전  | 95        |      | 95    | 한국토지주택공사   |    |     |    |                   |
| 9177 | 구래동 | 6844 | -  | 0  | 창  | 223       |      | 223   | 한국토지주택공사   |    |     |    |                   |
| 9178 | 구래동 | 6845 | -  | 0  | 전  | 2,161     |      | 2,161 | 한국토지주택공사   |    |     |    |                   |
| 9179 | 구래동 | 6846 | -  | 0  | 대  | 290       |      | 290   | 한국토지주택공사   |    |     |    |                   |
| 9180 | 구래동 | 6847 | -  | 0  | 전  | 926       |      | 926   | 한국토지주택공사   |    |     |    |                   |
| 9181 | 구래동 | 6848 | -  | 0  | 전  | 408       |      | 408   | 한국토지주택공사   |    |     |    |                   |
| 9182 | 구래동 | 6849 | -  | 0  | 전  | 261       |      | 261   | 한국토지주택공사   |    |     |    |                   |
| 9183 | 구래동 | 6850 | -  | 0  | 장  | 1,216     |      | 1,216 | 한국토지주택공사   |    |     |    |                   |
| 9184 | 구래동 | 6851 | -  | 0  | 장  | 882       |      | 882   | 한국토지주택공사   |    |     |    |                   |
| 9185 | 구래동 | 6852 | -  | 0  | 전  | 1,478     |      | 1,478 | 한국토지주택공사   |    |     |    |                   |
| 9186 | 구래동 | 6853 | -  | 0  | 전  | 4,448     |      | 4,448 | 한국토지주택공사   |    |     |    |                   |
| 9187 | 구래동 | 6854 | -  | 0  | 대  | 108       |      | 108   | 한국토지주택공사   |    |     |    |                   |
| 9188 | 구래동 | 6855 | -  | 0  | 전  | 1,188     |      | 1,188 | 한국토지주택공사   |    |     |    |                   |
| 9189 | 구래동 | 6856 | -  | 0  | 장  | 2,053     |      | 2,053 | 한국토지주택공사   |    |     |    |                   |
| 9190 | 구래동 | 6857 | -  | 0  | 답  | 3,845     |      | 3,845 | 한국토지주택공사   |    |     |    |                   |
| 9191 | 구래동 | 6858 | -  | 0  | 답  | 1,388     |      | 1,388 | 한국토지주택공사   |    |     |    |                   |
| 9192 | 구래동 | 6859 | -  | 0  | 전  | 65        |      | 65    | 한국토지주택공사   |    |     |    |                   |
| 9193 | 구래동 | 6860 | -  | 0  | 전  | 1,924     |      | 1,924 | 한국토지주택공사   |    |     |    |                   |
| 9194 | 구래동 | 6861 | -  | 0  | 잡  | 1,848     |      | 1,848 | 한국토지주택공사   |    |     |    |                   |
| 9195 | 구래동 | 6862 | -  | 0  | 도  | 420       |      | 420   | 한국토지주택공사   |    |     |    |                   |
| 9196 | 구래동 | 6863 | -  | 0  | 장  | 3,546     |      | 3,546 | 한국토지주택공사   |    |     |    |                   |
| 9197 | 구래동 | 6864 | -  | 0  | 도  | 237       |      | 237   | 한국토지주택공사   |    |     |    |                   |
| 9198 | 구래동 | 6865 | -  | 0  | 도  | 116       |      | 116   | 한국토지주택공사   |    |     |    |                   |
| 9199 | 구래동 | 6866 | -  | 0  | 장  | 1         |      | 1     | 한국토지주택공사   |    |     |    |                   |
| 9200 | 구래동 | 6867 | -  | 0  | 장  | 192       |      | 192   | 한국토지주택공사   |    |     |    |                   |
| 9201 | 구래동 | 6868 | -  | 0  | 전  | 11        |      | 11    | 한국토지주택공사   |    |     |    |                   |
| 9202 | 구래동 | 6869 | -  | 0  | 답  | 622       |      | 622   | 한국토지주택공사   |    |     |    |                   |
| 9203 | 구래동 | 6870 | -  | 0  | 도  | 715       |      | 715   | 국(국토해양부)   |    |     |    |                   |
| 9204 | 구래동 | 6871 | -  | 0  | 도  | 123       |      | 123   | 국(국토해양부)   |    |     |    |                   |
| 9205 | 구래동 | 5148 | -  | 0  | 도  | 194       |      | 194   | 국(농림수산식품부) |    |     |    |                   |
| 9206 | 구래동 | 5148 | -  | 1  | 도  | 615       | 615  | -     | 국(농림수산식품부) |    |     |    |                   |
| 9207 | 구래동 | 5151 | -  | 0  | 구  | 193       |      | 193   | 국(농림수산식품부) |    |     |    |                   |
| 9208 | 구래동 | 5151 | -  | 1  | 구  | 1053      | 1053 | -     | 국(농림수산식품부) |    |     |    |                   |
| 9209 | 구래동 | 5172 | -  | 0  | 답  | 2497      |      | 2,497 | 한국토지주택공사   |    |     |    |                   |
| 9210 | 구래동 | 5172 | -  | 1  | 답  | 37        | 37   | -     | 한국토지주택공사   |    |     |    |                   |
| 9211 | 구래동 | 5173 | -  | 0  | 답  | 1762      |      | 1,762 | 한국토지주택공사   |    |     |    |                   |
| 9212 | 구래동 | 5173 | -  | 1  | 답  | 643       | 643  | -     | 한국토지주택공사   |    |     |    |                   |
| 9213 | 구래동 | 5174 | -  | 0  | 답  | 1014      |      | 1,014 | 한국토지주택공사   |    |     |    |                   |
| 9214 | 구래동 | 5174 | -  | 1  | 답  | 1632      | 1632 | -     | 한국토지주택공사   |    |     |    |                   |
| 9215 | 구래동 | 5178 | -  | 0  | 답  | 4         |      | 4     | 한국토지주택공사   |    |     |    |                   |
| 9216 | 구래동 | 5178 | -  | 1  | 답  | 2245      | 2245 | -     | 한국토지주택공사   |    |     |    |                   |
| 9217 | 구래동 | 5186 | -  | 0  | 답  | 1650      |      | 1,650 | 한국토지주택공사   |    |     |    |                   |
| 9218 | 구래동 | 5186 | -  | 1  | 답  | 2153      | 2153 | -     | 한국토지주택공사   |    |     |    |                   |
| 9219 | 구래동 | 5355 | -  | 0  | 천  | 771       |      | 771   | 국(국토해양부)   |    |     |    |                   |
| 9220 | 구래동 | 5355 | -  | 1  | 천  | 337       |      | 337   | 국(국토해양부)   |    |     |    |                   |
| 9221 | 구래동 | 5355 | -  | 2  | 천  | 51        |      | 51    | 국(국토해양부)   |    |     |    |                   |
| 9222 | 구래동 | 5355 | -  | 3  | 천  | 2095      | 2095 | -     | 국(국토해양부)   |    |     |    |                   |
| 9223 | 구래동 | 5355 | -  | 4  | 천  | 40        | 40   | -     | 국(국토해양부)   |    |     |    |                   |
| 9224 | 구래동 | 5358 | -  | 0  | 답  | 2717      |      | 2,717 | 한국토지주택공사   |    |     |    |                   |
| 9225 | 구래동 | 5358 | -  | 1  | 답  | 117       | 117  | -     | 한국토지주택공사   |    |     |    |                   |
| 9226 | 구래동 | 5359 | -  | 0  | 답  | 1384      |      | 1,384 | 한국토지주택공사   |    |     |    |                   |

| 연번   | 소재지 | 지번 |      |     | 지목 | 면적(㎡)     |      |       | 소유자        |    | 관계인 |    |                   |
|------|-----|----|------|-----|----|-----------|------|-------|------------|----|-----|----|-------------------|
|      |     | 산  | 본번   | 부번  |    | 공부상<br>면적 | 편입면적 |       | 성명         | 주소 | 성명  | 주소 | 소유권이외의<br>권리종류및내용 |
|      |     |    |      |     |    |           | 1단계  | 2단계   |            |    |     |    |                   |
| 9227 | 구래동 |    | 5359 | - 1 | 답  | 205       |      | 205   | 한국토지주택공사   |    |     |    |                   |
| 9228 | 구래동 |    | 5359 | - 2 | 답  | 2283      | 2283 | -     | 한국토지주택공사   |    |     |    |                   |
| 9229 | 구래동 |    | 5360 | - 0 | 구  | 126       |      | 126   | 국(농림수산식품부) |    |     |    |                   |
| 9230 | 구래동 |    | 5360 | - 1 | 구  | 364       | 364  | -     | 국(농림수산식품부) |    |     |    |                   |
| 9231 | 구래동 |    | 5361 | - 0 | 답  | 663       |      | 663   | 한국토지주택공사   |    |     |    |                   |
| 9232 | 구래동 |    | 5361 | - 1 | 답  | 2632      | 2632 | -     | 한국토지주택공사   |    |     |    |                   |
| 9233 | 구래동 |    | 5362 | - 0 | 답  | 44        |      | 44    | 한국토지주택공사   |    |     |    |                   |
| 9234 | 구래동 |    | 5362 | - 1 | 답  | 1147      | 1147 | -     | 한국토지주택공사   |    |     |    |                   |
| 9235 | 구래동 |    | 5373 | - 0 | 답  | 698       |      | 698   | 한국토지주택공사   |    |     |    |                   |
| 9236 | 구래동 |    | 5373 | - 1 | 답  | 39        |      | 39    | 한국토지주택공사   |    |     |    |                   |
| 9237 | 구래동 |    | 5373 | - 2 | 답  | 4274      | 4274 | -     | 한국토지주택공사   |    |     |    |                   |
| 9238 | 구래동 |    | 5380 | - 0 | 도  | 288       |      | 288   | 국(농림수산식품부) |    |     |    |                   |
| 9239 | 구래동 |    | 5380 | - 1 | 도  | 90        | 90   | -     | 국(농림수산식품부) |    |     |    |                   |
| 9240 | 구래동 |    | 5381 | - 0 | 구  | 238       |      | 238   | 국(농림수산식품부) |    |     |    |                   |
| 9241 | 구래동 |    | 5381 | - 1 | 구  | 870       | 870  | -     | 국(농림수산식품부) |    |     |    |                   |
| 9242 | 구래동 |    | 5390 | - 0 | 전  | 2937      |      | 2,937 | 한국토지주택공사   |    |     |    |                   |
| 9243 | 구래동 |    | 5390 | - 1 | 전  | 751       | 751  | -     | 한국토지주택공사   |    |     |    |                   |
| 9244 | 구래동 |    | 5391 | - 0 | 전  | 1102      |      | 1,102 | 한국토지주택공사   |    |     |    |                   |
| 9245 | 구래동 |    | 5391 | - 1 | 전  | 2118      | 2118 | -     | 한국토지주택공사   |    |     |    |                   |
| 9246 | 구래동 |    | 6629 | - 0 | 도  | 403       |      | 403   | 국(농림수산식품부) |    |     |    |                   |
| 9247 | 구래동 |    | 6629 | - 1 | 도  | 521       | 521  | -     | 국(농림수산식품부) |    |     |    |                   |
| 9248 | 구래동 |    | 6635 | - 0 | 대  | 121       |      | 121   | 한국토지주택공사   |    |     |    |                   |
| 9249 | 구래동 |    | 6635 | - 1 | 대  | 544       | 544  | -     | 한국토지주택공사   |    |     |    |                   |
| 9250 | 구래동 |    | 6638 | - 0 | 전  | 470       |      | 470   | 한국토지주택공사   |    |     |    |                   |
| 9251 | 구래동 |    | 6638 | - 1 | 전  | 2657      | 2657 | -     | 한국토지주택공사   |    |     |    |                   |
| 9252 | 구래동 |    | 6641 | - 0 | 전  | 233       |      | 233   | 한국토지주택공사   |    |     |    |                   |
| 9253 | 구래동 |    | 6641 | - 1 | 전  | 2403      | 2403 | -     | 한국토지주택공사   |    |     |    |                   |
| 9254 | 구래동 |    | 6642 | - 0 | 답  | 144       |      | 144   | 한국토지주택공사   |    |     |    |                   |
| 9255 | 구래동 |    | 6642 | - 1 | 답  | 732       | 732  | -     | 한국토지주택공사   |    |     |    |                   |
| 9256 | 구래동 |    | 6645 | - 0 | 답  | 171       |      | 171   | 한국토지주택공사   |    |     |    |                   |
| 9257 | 구래동 |    | 6645 | - 1 | 답  | 414       | 414  | -     | 한국토지주택공사   |    |     |    |                   |
| 9258 | 구래동 |    | 6647 | - 0 | 답  | 2627      |      | 2,627 | 한국토지주택공사   |    |     |    |                   |
| 9259 | 구래동 |    | 6647 | - 1 | 답  | 1035      | 1035 | -     | 한국토지주택공사   |    |     |    |                   |
| 9260 | 구래동 |    | 6682 | - 0 | 답  | 1743      |      | 1,743 | 한국토지주택공사   |    |     |    |                   |
| 9261 | 구래동 |    | 6682 | - 1 | 답  | 1303      | 1303 | -     | 한국토지주택공사   |    |     |    |                   |
| 9262 | 구래동 |    | 6683 | - 0 | 답  | 945       |      | 945   | 한국토지주택공사   |    |     |    |                   |
| 9263 | 구래동 |    | 6683 | - 1 | 답  | 1971      | 1971 | -     | 한국토지주택공사   |    |     |    |                   |
| 9264 | 구래동 |    | 6683 | - 2 | 답  | 188       | 188  | -     | 한국토지주택공사   |    |     |    |                   |
| 9265 | 구래동 |    | 6684 | - 0 | 답  | 190       |      | 190   | 한국토지주택공사   |    |     |    |                   |
| 9266 | 구래동 |    | 6684 | - 1 | 답  | 540       | 540  | -     | 한국토지주택공사   |    |     |    |                   |
| 9267 | 구래동 |    | 6684 | - 2 | 답  | 41        | 41   | -     | 한국토지주택공사   |    |     |    |                   |
| 9268 | 구래동 |    | 6686 | - 0 | 잡  | 538       |      | 538   | 한국토지주택공사   |    |     |    |                   |
| 9269 | 구래동 |    | 6686 | - 1 | 잡  | 105       | 105  | -     | 한국토지주택공사   |    |     |    |                   |
| 9270 | 구래동 |    | 6686 | - 2 | 잡  | 12        | 12   | -     | 한국토지주택공사   |    |     |    |                   |
| 9271 | 구래동 |    | 6691 | - 0 | 창  | 444       |      | 444   | 한국토지주택공사   |    |     |    |                   |
| 9272 | 구래동 |    | 6691 | - 1 | 창  | 216       | 216  | -     | 한국토지주택공사   |    |     |    |                   |
| 9273 | 구래동 |    | 6692 | - 0 | 답  | 25        |      | 25    | 김포시        |    |     |    |                   |
| 9274 | 구래동 |    | 6692 | - 1 | 답  | 234       | 234  | -     | 김포시        |    |     |    |                   |
| 9275 | 구래동 |    | 6695 | - 0 | 구  | 29        |      | 29    | 국(농림수산식품부) |    |     |    |                   |
| 9276 | 구래동 |    | 6695 | - 1 | 구  | 356       | 356  | -     | 국(농림수산식품부) |    |     |    |                   |
| 9277 | 구래동 |    | 6696 | - 0 | 도  | 26        |      | 26    | 국(농림수산식품부) |    |     |    |                   |

| 연번   | 소재지 | 지번   |    |    | 지목 | 면적(㎡)     |      |       | 소유자        |    | 관계인 |    |                   |
|------|-----|------|----|----|----|-----------|------|-------|------------|----|-----|----|-------------------|
|      |     | 산    | 본번 | 부번 |    | 공부상<br>면적 | 편입면적 |       | 성명         | 주소 | 성명  | 주소 | 소유권이외의<br>권리종류및내용 |
|      |     |      |    |    |    |           | 1단계  | 2단계   |            |    |     |    |                   |
| 9278 | 구래동 | 6696 | -  | 1  | 도  | 595       | 595  | -     | 국(농림수산식품부) |    |     |    |                   |
| 9279 | 구래동 | 6698 | -  | 0  | 구  | 47        |      | 47    | 국(농림수산식품부) |    |     |    |                   |
| 9280 | 구래동 | 6698 | -  | 1  | 구  | 831       | 831  | -     | 국(농림수산식품부) |    |     |    |                   |
| 9281 | 구래동 | 6699 | -  | 0  | 구  | 308       |      | 308   | 국(농림수산식품부) |    |     |    |                   |
| 9282 | 구래동 | 6699 | -  | 1  | 구  | 184       |      | 184   | 국(농림수산식품부) |    |     |    |                   |
| 9283 | 구래동 | 6699 | -  | 2  | 구  | 167       | 167  | -     | 국(농림수산식품부) |    |     |    |                   |
| 9284 | 구래동 | 6703 | -  | 0  | 답  | 2849      |      | 2,849 | 한국토지주택공사   |    |     |    |                   |
| 9285 | 구래동 | 6703 | -  | 1  | 답  | 72        | 72   | -     | 한국토지주택공사   |    |     |    |                   |
| 9286 | 구래동 | 6704 | -  | 0  | 답  | 1147      |      | 1,147 | 한국토지주택공사   |    |     |    |                   |
| 9287 | 구래동 | 6704 | -  | 1  | 답  | 223       | 223  | -     | 한국토지주택공사   |    |     |    |                   |
| 9288 | 구래동 | 6705 | -  | 0  | 답  | 1504      |      | 1,504 | 한국토지주택공사   |    |     |    |                   |
| 9289 | 구래동 | 6705 | -  | 1  | 답  | 134       | 134  | -     | 한국토지주택공사   |    |     |    |                   |
| 9290 | 구래동 | 5065 | -  | 0  | 전  | 379       |      | 379   | 한국토지주택공사   |    |     |    |                   |
| 9291 | 구래동 | 5065 | -  | 1  | 전  | 90        | 90   | -     | 한국토지주택공사   |    |     |    |                   |
| 9292 | 구래동 | 5078 | -  | 0  | 전  | 2253      |      | 2,253 | 한국토지주택공사   |    |     |    |                   |
| 9293 | 구래동 | 5078 | -  | 1  | 전  | 107       | 107  | -     | 한국토지주택공사   |    |     |    |                   |
| 9294 | 구래동 | 5082 | -  | 0  | 답  | 889       |      | 889   | 한국토지주택공사   |    |     |    |                   |
| 9295 | 구래동 | 5082 | -  | 1  | 답  | 1048      | 1048 | -     | 한국토지주택공사   |    |     |    |                   |
| 9296 | 구래동 | 5083 | -  | 0  | 답  | 3         |      | 3     | 한국토지주택공사   |    |     |    |                   |
| 9297 | 구래동 | 5083 | -  | 1  | 답  | 691       | 691  | -     | 한국토지주택공사   |    |     |    |                   |
| 9298 | 구래동 | 5084 | -  | 0  | 전  | 867       |      | 867   | 한국토지주택공사   |    |     |    |                   |
| 9299 | 구래동 | 5084 | -  | 1  | 전  | 786       | 786  | -     | 한국토지주택공사   |    |     |    |                   |
| 9300 | 구래동 | 5085 | -  | 0  | 대  | 330       |      | 330   | 한국토지주택공사   |    |     |    |                   |
| 9301 | 구래동 | 5085 | -  | 1  | 대  | 192       | 192  | -     | 한국토지주택공사   |    |     |    |                   |
| 9302 | 구래동 | 5086 | -  | 0  | 임  | 2095      |      | 2,095 | 한국토지주택공사   |    |     |    |                   |
| 9303 | 구래동 | 5086 | -  | 1  | 임  | 2172      | 2172 | -     | 한국토지주택공사   |    |     |    |                   |
| 9304 | 구래동 | 5091 | -  | 0  | 임  | 1070      |      | 1,070 | 한국토지주택공사   |    |     |    |                   |
| 9305 | 구래동 | 5091 | -  | 1  | 임  | 1041      | 1041 | -     | 한국토지주택공사   |    |     |    |                   |
| 9306 | 구래동 | 5113 | -  | 0  | 창  | 89        |      | 89    | 한국토지주택공사   |    |     |    |                   |
| 9307 | 구래동 | 5113 | -  | 1  | 창  | 537       | 537  | -     | 한국토지주택공사   |    |     |    |                   |
| 9308 | 구래동 | 5114 | -  | 0  | 전  | 185       |      | 185   | 한국토지주택공사   |    |     |    |                   |
| 9309 | 구래동 | 5114 | -  | 1  | 전  | 445       | 445  | -     | 한국토지주택공사   |    |     |    |                   |
| 9310 | 구래동 | 5116 | -  | 0  | 전  | 258       |      | 258   | 한국토지주택공사   |    |     |    |                   |
| 9311 | 구래동 | 5116 | -  | 1  | 전  | 429       | 429  | -     | 한국토지주택공사   |    |     |    |                   |
| 9312 | 구래동 | 5117 | -  | 0  | 전  | 1578      |      | 1,578 | 한국토지주택공사   |    |     |    |                   |
| 9313 | 구래동 | 5117 | -  | 1  | 전  | 584       | 584  | -     | 한국토지주택공사   |    |     |    |                   |
| 9314 | 구래동 | 5124 | -  | 0  | 장  | 190       |      | 190   | 한국토지주택공사   |    |     |    |                   |
| 9315 | 구래동 | 5124 | -  | 1  | 장  | 2120      | 2120 | -     | 한국토지주택공사   |    |     |    |                   |
| 9316 | 구래동 | 5130 | -  | 0  | 잡  | 763       |      | 763   | 한국토지주택공사   |    |     |    |                   |
| 9317 | 구래동 | 5130 | -  | 1  | 잡  | 882       | 882  | -     | 한국토지주택공사   |    |     |    |                   |
| 9318 | 구래동 | 5134 | -  | 0  | 잡  | 1107      |      | 1,107 | 한국토지주택공사   |    |     |    |                   |
| 9319 | 구래동 | 5134 | -  | 1  | 잡  | 898       | 898  | -     | 한국토지주택공사   |    |     |    |                   |
| 9320 | 구래동 | 5136 | -  | 0  | 잡  | 547       |      | 547   | 한국토지주택공사   |    |     |    |                   |
| 9321 | 구래동 | 5136 | -  | 1  | 잡  | 548       | 548  | -     | 한국토지주택공사   |    |     |    |                   |
| 9322 | 구래동 | 5144 | -  | 0  | 잡  | 87        |      | 87    | 한국토지주택공사   |    |     |    |                   |
| 9323 | 구래동 | 5144 | -  | 1  | 잡  | 381       | 381  | -     | 한국토지주택공사   |    |     |    |                   |
| 9324 | 구래동 | 5156 | -  | 0  | 전  | 439       |      | 439   | 한국토지주택공사   |    |     |    |                   |
| 9325 | 구래동 | 5156 | -  | 1  | 전  | 394       |      | 394   | 한국토지주택공사   |    |     |    |                   |
| 9326 | 구래동 | 5156 | -  | 2  | 전  | 3673      | 3673 | -     | 한국토지주택공사   |    |     |    |                   |
| 9327 | 구래동 | 5157 | -  | 0  | 원  | 19        |      | 19    | 한국토지주택공사   |    |     |    |                   |
| 9328 | 구래동 | 5157 | -  | 1  | 원  | 786       | 786  | -     | 한국토지주택공사   |    |     |    |                   |



| 연번   | 소재지 | 지번 |      |     | 지목 | 면적(㎡)     |       |       | 소유자      |    | 관계인 |    |                   |
|------|-----|----|------|-----|----|-----------|-------|-------|----------|----|-----|----|-------------------|
|      |     | 산  | 본번   | 부번  |    | 공부상<br>면적 | 편입면적  |       | 성명       | 주소 | 성명  | 주소 | 소유권이외의<br>권리종류및내용 |
|      |     |    |      |     |    |           | 1단계   | 2단계   |          |    |     |    |                   |
| 9329 | 구래동 |    | 5158 | - 0 | 임  | 1124      |       | 1,124 | 한국토지주택공사 |    |     |    |                   |
| 9330 | 구래동 |    | 5158 | - 1 | 임  | 30        | 30    | -     | 한국토지주택공사 |    |     |    |                   |
| 9331 | 구래동 |    | 5195 | - 0 | 전  | 1881      |       | 1,881 | 한국토지주택공사 |    |     |    |                   |
| 9332 | 구래동 |    | 5195 | - 1 | 전  | 874       | 874   | -     | 한국토지주택공사 |    |     |    |                   |
| 9333 | 구래동 |    | 5196 | - 0 | 구  | 371       |       | 371   | 한국토지주택공사 |    |     |    |                   |
| 9334 | 구래동 |    | 5196 | - 1 | 구  | 300       | 300   | -     | 한국토지주택공사 |    |     |    |                   |
| 9335 | 구래동 |    | 5197 | - 0 | 전  | 277       |       | 277   | 한국토지주택공사 |    |     |    |                   |
| 9336 | 구래동 |    | 5197 | - 1 | 전  | 16        | 16    | -     | 한국토지주택공사 |    |     |    |                   |
| 9337 | 구래동 |    | 5307 | - 0 | 도  | 5025      |       | 5,025 | 경기도      |    |     |    |                   |
| 9338 | 구래동 |    | 5307 | - 1 | 도  | 220       | 220   | -     | 경기도      |    |     |    |                   |
| 9339 | 구래동 |    | 5308 | - 0 | 답  | 4281      |       | 4,281 | 한국토지주택공사 |    |     |    |                   |
| 9340 | 구래동 |    | 5308 | - 1 | 답  | 93        | 93    | -     | 한국토지주택공사 |    |     |    |                   |
| 9341 | 구래동 |    | 5309 | - 0 | 도  | 464       |       | 464   | 한국토지주택공사 |    |     |    |                   |
| 9342 | 구래동 |    | 5309 | - 1 | 도  | 30        | 30    | -     | 한국토지주택공사 |    |     |    |                   |
| 9343 | 구래동 |    | 5324 | - 0 | 도  | 24        |       | 24    | 경기도      |    |     |    |                   |
| 9344 | 구래동 |    | 5324 | - 1 | 도  | 184       | 184   | -     | 경기도      |    |     |    |                   |
| 9345 | 구래동 |    | 5325 | - 0 | 전  | 924       |       | 924   | 한국토지주택공사 |    |     |    |                   |
| 9346 | 구래동 |    | 5325 | - 1 | 전  | 108       | 108   | -     | 한국토지주택공사 |    |     |    |                   |
| 9347 | 구래동 |    | 5326 | - 0 | 답  | 868       |       | 868   | 한국토지주택공사 |    |     |    |                   |
| 9348 | 구래동 |    | 5326 | - 1 | 답  | 157       | 157   | -     | 한국토지주택공사 |    |     |    |                   |
| 9349 | 구래동 |    | 5327 | - 0 | 답  | 2075      |       | 2,075 | 한국토지주택공사 |    |     |    |                   |
| 9350 | 구래동 |    | 5327 | - 1 | 답  | 1         | 1     | -     | 한국토지주택공사 |    |     |    |                   |
| 9351 | 구래동 |    | 5329 | - 0 | 답  | 17        |       | 17    | 한국토지주택공사 |    |     |    |                   |
| 9352 | 구래동 |    | 5329 | - 1 | 답  | 9         | 9     | -     | 한국토지주택공사 |    |     |    |                   |
| 9353 | 구래동 |    | 5334 | - 0 | 답  | 2986      |       | 2,986 | 한국토지주택공사 |    |     |    |                   |
| 9354 | 구래동 |    | 5334 | - 1 | 답  | 16        | 16    | -     | 한국토지주택공사 |    |     |    |                   |
| 9355 | 구래동 |    | 5336 | - 0 | 답  | 38        |       | 38    | 한국토지주택공사 |    |     |    |                   |
| 9356 | 구래동 |    | 5336 | - 1 | 답  | 5         | 5     | -     | 한국토지주택공사 |    |     |    |                   |
| 9357 | 구래동 |    | 5339 | - 0 | 전  | 199       |       | 199   | 한국토지주택공사 |    |     |    |                   |
| 9358 | 구래동 |    | 5339 | - 1 | 전  | 10083     | 10083 | -     | 한국토지주택공사 |    |     |    |                   |
| 9359 | 구래동 |    | 5400 | - 0 | 도  | 119       |       | 119   | 경기도      |    |     |    |                   |
| 9360 | 구래동 |    | 5400 | - 1 | 도  | 81        |       | 81    | 경기도      |    |     |    |                   |
| 9361 | 구래동 |    | 5400 | - 2 | 도  | 391       | 391   | -     | 경기도      |    |     |    |                   |
| 9362 | 구래동 |    | 5401 | - 0 | 도  | 110       |       | 110   | 경기도      |    |     |    |                   |
| 9363 | 구래동 |    | 5401 | - 1 | 도  | 12        | 12    | -     | 경기도      |    |     |    |                   |
| 9364 | 구래동 |    | 5402 | - 0 | 전  | 715       |       | 715   | 한국토지주택공사 |    |     |    |                   |
| 9365 | 구래동 |    | 5402 | - 1 | 전  | 319       | 319   | -     | 한국토지주택공사 |    |     |    |                   |
| 9366 | 구래동 |    | 5403 | - 0 | 도  | 1294      |       | 1,294 | 김포시      |    |     |    |                   |
| 9367 | 구래동 |    | 5403 | - 1 | 도  | 6         | 6     | -     | 김포시      |    |     |    |                   |
| 9368 | 구래동 |    | 5404 | - 0 | 전  | 344       |       | 344   | 경기도      |    |     |    |                   |
| 9369 | 구래동 |    | 5404 | - 1 | 전  | 146       | 146   | -     | 경기도      |    |     |    |                   |
| 9370 | 구래동 |    | 5409 | - 0 | 전  | 778       |       | 778   | 한국토지주택공사 |    |     |    |                   |
| 9371 | 구래동 |    | 5409 | - 1 | 전  | 29        | 29    | -     | 한국토지주택공사 |    |     |    |                   |
| 9372 | 구래동 |    | 5412 | - 0 | 전  | 790       |       | 790   | 한국토지주택공사 |    |     |    |                   |
| 9373 | 구래동 |    | 5412 | - 1 | 전  | 27        | 27    | -     | 한국토지주택공사 |    |     |    |                   |
| 9374 | 구래동 |    | 5412 | - 2 | 전  | 45        | 45    | -     | 한국토지주택공사 |    |     |    |                   |
| 9375 | 구래동 |    | 5414 | - 0 | 종  | 1382      |       | 1,382 | 한국토지주택공사 |    |     |    |                   |
| 9376 | 구래동 |    | 5414 | - 1 | 종  | 188       | 188   | -     | 한국토지주택공사 |    |     |    |                   |
| 9377 | 구래동 |    | 5416 | - 0 | 도  | 21        |       | 21    | 한국토지주택공사 |    |     |    |                   |
| 9378 | 구래동 |    | 5416 | - 1 | 도  | 13        |       | 13    | 한국토지주택공사 |    |     |    |                   |
| 9379 | 구래동 |    | 5416 | - 2 | 도  | 37        | 37    | -     | 한국토지주택공사 |    |     |    |                   |

| 연번   | 소재지 | 지번 |      |     | 지목 | 면적(㎡)     |      |       | 소유자      |    | 관계인 |    |                   |
|------|-----|----|------|-----|----|-----------|------|-------|----------|----|-----|----|-------------------|
|      |     | 산  | 본번   | 부번  |    | 공부상<br>면적 | 편입면적 |       | 성명       | 주소 | 성명  | 주소 | 소유권이외의<br>권리종류및내용 |
|      |     |    |      |     |    |           | 1단계  | 2단계   |          |    |     |    |                   |
| 9380 | 구래동 |    | 5419 | - 0 | 전  | 731       |      | 731   | 한국토지주택공사 |    |     |    |                   |
| 9381 | 구래동 |    | 5419 | - 1 | 전  | 29        | 29   | -     | 한국토지주택공사 |    |     |    |                   |
| 9382 | 구래동 |    | 5421 | - 0 | 목  | 838       |      | 838   | 한국토지주택공사 |    |     |    |                   |
| 9383 | 구래동 |    | 5421 | - 1 | 목  | 639       | 639  | -     | 한국토지주택공사 |    |     |    |                   |
| 9384 | 구래동 |    | 5423 | - 0 | 전  | 906       |      | 906   | 한국토지주택공사 |    |     |    |                   |
| 9385 | 구래동 |    | 5423 | - 1 | 전  | 116       | 116  | -     | 한국토지주택공사 |    |     |    |                   |
| 9386 | 구래동 |    | 5424 | - 0 | 전  | 1758      |      | 1,758 | 한국토지주택공사 |    |     |    |                   |
| 9387 | 구래동 |    | 5424 | - 1 | 전  | 479       | 479  | -     | 한국토지주택공사 |    |     |    |                   |
| 9388 | 구래동 |    | 5425 | - 0 | 답  | 619       |      | 619   | 한국토지주택공사 |    |     |    |                   |
| 9389 | 구래동 |    | 5425 | - 1 | 답  | 273       | 273  | -     | 한국토지주택공사 |    |     |    |                   |
| 9390 | 구래동 |    | 5426 | - 0 | 답  | 164       |      | 164   | 한국토지주택공사 |    |     |    |                   |
| 9391 | 구래동 |    | 5426 | - 1 | 답  | 1099      | 1099 | -     | 한국토지주택공사 |    |     |    |                   |
| 9392 | 구래동 |    | 5433 | - 0 | 전  | 1281      |      | 1,281 | 한국토지주택공사 |    |     |    |                   |
| 9393 | 구래동 |    | 5433 | - 1 | 전  | 1425      | 1425 | -     | 한국토지주택공사 |    |     |    |                   |
| 9394 | 구래동 |    | 5434 | - 0 | 도  | 13        |      | 13    | 한국토지주택공사 |    |     |    |                   |
| 9395 | 구래동 |    | 5434 | - 1 | 도  | 106       | 106  | -     | 한국토지주택공사 |    |     |    |                   |
| 9396 | 구래동 |    | 5476 | - 0 | 도  | 11        |      | 11    | 김포시      |    |     |    |                   |
| 9397 | 구래동 |    | 5476 | - 1 | 도  | 151       | 151  | -     | 김포시      |    |     |    |                   |
| 9398 | 구래동 |    | 5478 | - 0 | 전  | 168       |      | 168   | 한국토지주택공사 |    |     |    |                   |
| 9399 | 구래동 |    | 5478 | - 1 | 전  | 2322      | 2322 | -     | 한국토지주택공사 |    |     |    |                   |
| 9400 | 구래동 |    | 5479 | - 0 | 잡  | 10        |      | 10    | 한국토지주택공사 |    |     |    |                   |
| 9401 | 구래동 |    | 5479 | - 1 | 잡  | 1553      | 1553 | -     | 한국토지주택공사 |    |     |    |                   |
| 9402 | 구래동 |    | 5522 | - 0 | 전  | 58        |      | 58    | 한국토지주택공사 |    |     |    |                   |
| 9403 | 구래동 |    | 5522 | - 1 | 전  | 289       | 289  | -     | 한국토지주택공사 |    |     |    |                   |
| 9404 | 구래동 |    | 5523 | - 0 | 대  | 162       |      | 162   | 한국토지주택공사 |    |     |    |                   |
| 9405 | 구래동 |    | 5523 | - 1 | 대  | 122       | 122  | -     | 한국토지주택공사 |    |     |    |                   |
| 9406 | 구래동 |    | 5525 | - 0 | 장  | 106       |      | 106   | 한국토지주택공사 |    |     |    |                   |
| 9407 | 구래동 |    | 5525 | - 1 | 장  | 1328      | 1328 | -     | 한국토지주택공사 |    |     |    |                   |
| 9408 | 구래동 |    | 5526 | - 0 | 전  | 109       |      | 109   | 한국토지주택공사 |    |     |    |                   |
| 9409 | 구래동 |    | 5526 | - 1 | 전  | 982       | 982  | -     | 한국토지주택공사 |    |     |    |                   |
| 9410 | 구래동 |    | 5549 | - 0 | 전  | 123       |      | 123   | 한국토지주택공사 |    |     |    |                   |
| 9411 | 구래동 |    | 5549 | - 1 | 전  | 1246      | 1246 | -     | 한국토지주택공사 |    |     |    |                   |
| 9412 | 구래동 |    | 5550 | - 0 | 대  | 656       |      | 656   | 한국토지주택공사 |    |     |    |                   |
| 9413 | 구래동 |    | 5550 | - 1 | 대  | 5         | 5    | -     | 한국토지주택공사 |    |     |    |                   |
| 9414 | 구래동 |    | 5561 | - 0 | 장  | 638       |      | 638   | 한국토지주택공사 |    |     |    |                   |
| 9415 | 구래동 |    | 5561 | - 1 | 장  | 112       | 112  | -     | 한국토지주택공사 |    |     |    |                   |
| 9416 | 구래동 |    | 5564 | - 0 | 대  | 477       |      | 477   | 한국토지주택공사 |    |     |    |                   |
| 9417 | 구래동 |    | 5564 | - 1 | 대  | 12        | 12   | -     | 한국토지주택공사 |    |     |    |                   |
| 9418 | 구래동 |    | 5566 | - 0 | 전  | 279       |      | 279   | 한국토지주택공사 |    |     |    |                   |
| 9419 | 구래동 |    | 5566 | - 1 | 전  | 230       | 230  | -     | 한국토지주택공사 |    |     |    |                   |
| 9420 | 구래동 |    | 5616 | - 0 | 전  | 2778      |      | 2,778 | 한국토지주택공사 |    |     |    |                   |
| 9421 | 구래동 |    | 5616 | - 1 | 전  | 584       | 584  | -     | 한국토지주택공사 |    |     |    |                   |
| 9422 | 구래동 |    | 5635 | - 0 | 전  | 5777      |      | 5,777 | 한국토지주택공사 |    |     |    |                   |
| 9423 | 구래동 |    | 5635 | - 1 | 전  | 892       | 892  | -     | 한국토지주택공사 |    |     |    |                   |
| 9424 | 구래동 |    | 5637 | - 0 | 전  | 787       |      | 787   | 한국토지주택공사 |    |     |    |                   |
| 9425 | 구래동 |    | 5637 | - 1 | 전  | 958       | 958  | -     | 한국토지주택공사 |    |     |    |                   |
| 9426 | 구래동 |    | 5639 | - 0 | 전  | 1883      |      | 1,883 | 한국토지주택공사 |    |     |    |                   |
| 9427 | 구래동 |    | 5639 | - 1 | 전  | 693       | 693  | -     | 한국토지주택공사 |    |     |    |                   |
| 9428 | 구래동 |    | 5640 | - 0 | 답  | 447       |      | 447   | 한국토지주택공사 |    |     |    |                   |
| 9429 | 구래동 |    | 5640 | - 1 | 답  | 164       |      | 164   | 한국토지주택공사 |    |     |    |                   |
| 9430 | 구래동 |    | 5640 | - 2 | 답  | 5111      | 5111 | -     | 한국토지주택공사 |    |     |    |                   |

| 연번   | 소재지 | 지번   |    |    | 지목 | 면적(㎡)     |      |       | 소유자      |    | 관계인 |    |                   |
|------|-----|------|----|----|----|-----------|------|-------|----------|----|-----|----|-------------------|
|      |     | 산    | 본번 | 부번 |    | 공부상<br>면적 | 편입면적 |       | 성명       | 주소 | 성명  | 주소 | 소유권이외의<br>권리종류및내용 |
|      |     |      |    |    |    |           | 1단계  | 2단계   |          |    |     |    |                   |
| 9431 | 구래동 | 5642 | -  | 0  | 답  | 4832      |      | 4,832 | 한국토지주택공사 |    |     |    |                   |
| 9432 | 구래동 | 5642 | -  | 1  | 답  | 1849      | 1849 | -     | 한국토지주택공사 |    |     |    |                   |
| 9433 | 구래동 | 5643 | -  | 0  | 전  | 2413      |      | 2,413 | 한국토지주택공사 |    |     |    |                   |
| 9434 | 구래동 | 5643 | -  | 1  | 전  | 37        | 37   | -     | 한국토지주택공사 |    |     |    |                   |
| 9435 | 구래동 | 5854 | -  | 0  | 전  | 366       |      | 366   | 한국토지주택공사 |    |     |    |                   |
| 9436 | 구래동 | 5854 | -  | 1  | 전  | 3290      | 3290 | -     | 한국토지주택공사 |    |     |    |                   |
| 9437 | 구래동 | 5924 | -  | 0  | 장  | 4         |      | 4     | 한국토지주택공사 |    |     |    |                   |
| 9438 | 구래동 | 5924 | -  | 1  | 장  | 1022      | 1022 | -     | 한국토지주택공사 |    |     |    |                   |
| 9439 | 구래동 | 5929 | -  | 0  | 장  | 1385      |      | 1,385 | 한국토지주택공사 |    |     |    |                   |
| 9440 | 구래동 | 5929 | -  | 1  | 장  | 165       | 165  | -     | 한국토지주택공사 |    |     |    |                   |
| 9441 | 구래동 | 5930 | -  | 0  | 도  | 133       |      | 133   | 한국토지주택공사 |    |     |    |                   |
| 9442 | 구래동 | 5930 | -  | 1  | 도  | 49        | 49   | -     | 한국토지주택공사 |    |     |    |                   |
| 9443 | 구래동 | 5934 | -  | 0  | 전  | 1697      |      | 1,697 | 한국토지주택공사 |    |     |    |                   |
| 9444 | 구래동 | 5934 | -  | 1  | 전  | 42        | 42   | -     | 한국토지주택공사 |    |     |    |                   |
| 9445 | 구래동 | 5938 | -  | 0  | 장  | 823       |      | 823   | 한국토지주택공사 |    |     |    |                   |
| 9446 | 구래동 | 5938 | -  | 1  | 장  | 830       | 830  | -     | 한국토지주택공사 |    |     |    |                   |
| 9447 | 구래동 | 5990 | -  | 0  | 전  | 12        |      | 12    | 한국토지주택공사 |    |     |    |                   |
| 9448 | 구래동 | 5990 | -  | 1  | 전  | 874       | 874  | -     | 한국토지주택공사 |    |     |    |                   |
| 9449 | 구래동 | 6338 | -  | 0  | 도  | 1591      |      | 1,591 | 국(국토해양부) |    |     |    |                   |
| 9450 | 구래동 | 6338 | -  | 1  | 도  | 92        |      | 92    | 국(국토해양부) |    |     |    |                   |
| 9451 | 구래동 | 6338 | -  | 2  | 도  | 400       | 400  | -     | 국(국토해양부) |    |     |    |                   |
| 9452 | 구래동 | 6340 | -  | 0  | 도  | 108       |      | 108   | 국(국토해양부) |    |     |    |                   |
| 9453 | 구래동 | 6340 | -  | 1  | 도  | 93        |      | 93    | 국(국토해양부) |    |     |    |                   |
| 9454 | 구래동 | 6340 | -  | 2  | 도  | 1114      |      | 1,114 | 국(국토해양부) |    |     |    |                   |
| 9455 | 구래동 | 6340 | -  | 3  | 도  | 3207      | 3207 | -     | 국(국토해양부) |    |     |    |                   |
| 9456 | 구래동 | 6340 | -  | 4  | 도  | 294       | 294  | -     | 국(국토해양부) |    |     |    |                   |
| 9457 | 구래동 | 6343 | -  | 0  | 도  | 7302      |      | 7,302 | 국(국토해양부) |    |     |    |                   |
| 9458 | 구래동 | 6343 | -  | 1  | 도  | 516       | 516  | -     | 국(국토해양부) |    |     |    |                   |
| 9459 | 구래동 | 6346 | -  | 0  | 구  | 79        |      | 79    | 국(국토해양부) |    |     |    |                   |
| 9460 | 구래동 | 6346 | -  | 1  | 구  | 948       | 948  | -     | 국(국토해양부) |    |     |    |                   |
| 9461 | 구래동 | 6347 | -  | 0  | 도  | 42        |      | 42    | 국(국토해양부) |    |     |    |                   |
| 9462 | 구래동 | 6347 | -  | 1  | 도  | 342       |      | 342   | 국(국토해양부) |    |     |    |                   |
| 9463 | 구래동 | 6347 | -  | 2  | 도  | 67        |      | 67    | 국(국토해양부) |    |     |    |                   |
| 9464 | 구래동 | 6347 | -  | 3  | 도  | 341       |      | 341   | 국(국토해양부) |    |     |    |                   |
| 9465 | 구래동 | 6347 | -  | 4  | 도  | 551       | 551  | -     | 국(국토해양부) |    |     |    |                   |
| 9466 | 구래동 | 6347 | -  | 5  | 도  | 1742      | 1742 | -     | 국(국토해양부) |    |     |    |                   |
| 9467 | 구래동 | 6347 | -  | 6  | 도  | 74        | 74   | -     | 국(국토해양부) |    |     |    |                   |
| 9468 | 구래동 | 6347 | -  | 7  | 도  | 7         |      | 7     | 국(국토해양부) |    |     |    |                   |
| 9469 | 구래동 | 6356 | -  | 0  | 도  | 26        |      | 26    | 국(국토해양부) |    |     |    |                   |
| 9470 | 구래동 | 6356 | -  | 1  | 도  | 172       | 172  | -     | 국(국토해양부) |    |     |    |                   |
| 9471 | 구래동 | 6358 | -  | 0  | 도  | 2570      |      | 2,570 | 국(국토해양부) |    |     |    |                   |
| 9472 | 구래동 | 6358 | -  | 1  | 도  | 2968      | 2968 | -     | 국(국토해양부) |    |     |    |                   |
| 9473 | 구래동 | 6358 | -  | 2  | 도  | 1761      | 1761 | -     | 국(국토해양부) |    |     |    |                   |
| 9474 | 구래동 | 6393 | -  | 0  | 구  | 225       |      | 225   | 한국토지주택공사 |    |     |    |                   |
| 9475 | 구래동 | 6393 | -  | 1  | 구  | 3         | 3    | -     | 한국토지주택공사 |    |     |    |                   |
| 9476 | 구래동 | 6397 | -  | 0  | 대  | 118       |      | 118   | 한국토지주택공사 |    |     |    |                   |
| 9477 | 구래동 | 6397 | -  | 1  | 대  | 192       | 192  | -     | 한국토지주택공사 |    |     |    |                   |
| 9478 | 구래동 | 6398 | -  | 0  | 답  | 255       |      | 255   | 김포시      |    |     |    |                   |
| 9479 | 구래동 | 6398 | -  | 1  | 답  | 38        | 38   | -     | 김포시      |    |     |    |                   |
| 9480 | 구래동 | 6399 | -  | 0  | 답  | 282       |      | 282   | 한국토지주택공사 |    |     |    |                   |
| 9481 | 구래동 | 6399 | -  | 1  | 답  | 98        | 98   | -     | 한국토지주택공사 |    |     |    |                   |

| 연번   | 소재지 | 지번 |      |     | 지목 | 면적(㎡)     |      |       | 소유자      |    | 관계인 |    |                   |
|------|-----|----|------|-----|----|-----------|------|-------|----------|----|-----|----|-------------------|
|      |     | 산  | 본번   | 부번  |    | 공부상<br>면적 | 편입면적 |       | 성명       | 주소 | 성명  | 주소 | 소유권이외의<br>권리종류및내용 |
|      |     |    |      |     |    |           | 1단계  | 2단계   |          |    |     |    |                   |
| 9482 | 구래동 |    | 6400 | - 0 | 대  | 156       |      | 156   | 한국토지주택공사 |    |     |    |                   |
| 9483 | 구래동 |    | 6400 | - 1 | 대  | 132       | 132  | -     | 한국토지주택공사 |    |     |    |                   |
| 9484 | 구래동 |    | 6403 | - 0 | 잡  | 39        |      | 39    | 한국토지주택공사 |    |     |    |                   |
| 9485 | 구래동 |    | 6403 | - 1 | 잡  | 1546      | 1546 | -     | 한국토지주택공사 |    |     |    |                   |
| 9486 | 구래동 |    | 6404 | - 0 | 구  | 7         |      | 7     | 한국토지주택공사 |    |     |    |                   |
| 9487 | 구래동 |    | 6404 | - 1 | 구  | 65        | 65   | -     | 한국토지주택공사 |    |     |    |                   |
| 9488 | 구래동 |    | 6408 | - 0 | 전  | 2436      |      | 2,436 | 한국토지주택공사 |    |     |    |                   |
| 9489 | 구래동 |    | 6408 | - 1 | 전  | 698       | 698  | -     | 한국토지주택공사 |    |     |    |                   |
| 9490 | 구래동 |    | 6417 | - 0 | 대  | 454       |      | 454   | 한국토지주택공사 |    |     |    |                   |
| 9491 | 구래동 |    | 6417 | - 1 | 대  | 210       | 210  | -     | 한국토지주택공사 |    |     |    |                   |
| 9492 | 구래동 |    | 6419 | - 0 | 전  | 302       |      | 302   | 한국토지주택공사 |    |     |    |                   |
| 9493 | 구래동 |    | 6419 | - 1 | 전  | 1153      | 1153 | -     | 한국토지주택공사 |    |     |    |                   |
| 9494 | 구래동 |    | 6423 | - 0 | 전  | 1588      |      | 1,588 | 한국토지주택공사 |    |     |    |                   |
| 9495 | 구래동 |    | 6423 | - 1 | 전  | 833       | 833  | -     | 한국토지주택공사 |    |     |    |                   |
| 9496 | 구래동 |    | 6426 | - 0 | 전  | 322       |      | 322   | 한국토지주택공사 |    |     |    |                   |
| 9497 | 구래동 |    | 6426 | - 1 | 전  | 1069      | 1069 | -     | 한국토지주택공사 |    |     |    |                   |
| 9498 | 구래동 |    | 6431 | - 0 | 대  | 257       |      | 257   | 한국토지주택공사 |    |     |    |                   |
| 9499 | 구래동 |    | 6431 | - 1 | 대  | 14        | 14   | -     | 한국토지주택공사 |    |     |    |                   |
| 9500 | 구래동 |    | 6434 | - 0 | 대  | 690       |      | 690   | 한국토지주택공사 |    |     |    |                   |
| 9501 | 구래동 |    | 6434 | - 1 | 대  | 11        | 11   | -     | 한국토지주택공사 |    |     |    |                   |
| 9502 | 구래동 |    | 6435 | - 0 | 전  | 324       |      | 324   | 한국토지주택공사 |    |     |    |                   |
| 9503 | 구래동 |    | 6435 | - 1 | 전  | 502       | 502  | -     | 한국토지주택공사 |    |     |    |                   |
| 9504 | 구래동 |    | 6441 | - 0 | 전  | 47        |      | 47    | 한국토지주택공사 |    |     |    |                   |
| 9505 | 구래동 |    | 6441 | - 1 | 전  | 376       | 376  | -     | 한국토지주택공사 |    |     |    |                   |
| 9506 | 구래동 |    | 6444 | - 0 | 전  | 439       |      | 439   | 한국토지주택공사 |    |     |    |                   |
| 9507 | 구래동 |    | 6444 | - 1 | 전  | 2020      | 2020 | -     | 한국토지주택공사 |    |     |    |                   |
| 9508 | 구래동 |    | 6452 | - 0 | 전  | 139       |      | 139   | 한국토지주택공사 |    |     |    |                   |
| 9509 | 구래동 |    | 6452 | - 1 | 전  | 1009      | 1009 | -     | 한국토지주택공사 |    |     |    |                   |
| 9510 | 구래동 |    | 6454 | - 0 | 구  | 65        |      | 65    | 한국토지주택공사 |    |     |    |                   |
| 9511 | 구래동 |    | 6454 | - 1 | 구  | 103       | 103  | -     | 한국토지주택공사 |    |     |    |                   |
| 9512 | 구래동 |    | 6515 | - 0 | 구  | 160       |      | 160   | 한국토지주택공사 |    |     |    |                   |
| 9513 | 구래동 |    | 6515 | - 1 | 구  | 8         | 8    | -     | 한국토지주택공사 |    |     |    |                   |
| 9514 | 구래동 |    | 6543 | - 0 | 전  | 1060      |      | 1,060 | 한국토지주택공사 |    |     |    |                   |
| 9515 | 구래동 |    | 6543 | - 1 | 전  | 1243      | 1243 | -     | 한국토지주택공사 |    |     |    |                   |
| 9516 | 구래동 |    | 6545 | - 0 | 목  | 728       |      | 728   | 한국토지주택공사 |    |     |    |                   |
| 9517 | 구래동 |    | 6545 | - 1 | 목  | 99        | 99   | -     | 한국토지주택공사 |    |     |    |                   |
| 9518 | 구래동 |    | 6550 | - 0 | 장  | 932       |      | 932   | 한국토지주택공사 |    |     |    |                   |
| 9519 | 구래동 |    | 6550 | - 1 | 장  | 411       | 411  | -     | 한국토지주택공사 |    |     |    |                   |
| 9520 | 구래동 |    | 6551 | - 0 | 장  | 1343      |      | 1,343 | 한국토지주택공사 |    |     |    |                   |
| 9521 | 구래동 |    | 6551 | - 1 | 장  | 1153      | 1153 | -     | 한국토지주택공사 |    |     |    |                   |
| 9522 | 구래동 |    | 6553 | - 0 | 장  | 408       |      | 408   | 한국토지주택공사 |    |     |    |                   |
| 9523 | 구래동 |    | 6553 | - 1 | 장  | 308       | 308  | -     | 한국토지주택공사 |    |     |    |                   |
| 9524 | 구래동 |    | 6555 | - 0 | 대  | 51        |      | 51    | 한국토지주택공사 |    |     |    |                   |
| 9525 | 구래동 |    | 6555 | - 1 | 대  | 939       | 939  | -     | 한국토지주택공사 |    |     |    |                   |
| 9526 | 구래동 |    | 6559 | - 0 | 대  | 145       |      | 145   | 한국토지주택공사 |    |     |    |                   |
| 9527 | 구래동 |    | 6559 | - 1 | 대  | 48        | 48   | -     | 한국토지주택공사 |    |     |    |                   |
| 9528 | 구래동 |    | 6566 | - 0 | 전  | 5217      |      | 5,217 | 한국토지주택공사 |    |     |    |                   |
| 9529 | 구래동 |    | 6566 | - 1 | 전  | 1458      | 1458 | -     | 한국토지주택공사 |    |     |    |                   |
| 9530 | 구래동 |    | 6568 | - 0 | 전  | 961       |      | 961   | 한국토지주택공사 |    |     |    |                   |
| 9531 | 구래동 |    | 6568 | - 1 | 전  | 150       | 150  | -     | 한국토지주택공사 |    |     |    |                   |
| 9532 | 구래동 |    | 6573 | - 0 | 전  | 834       |      | 834   | 한국토지주택공사 |    |     |    |                   |

| 연번   | 소재지 | 지번 |      |     | 지목 | 면적(㎡)     |      |       | 소유자      |    | 관계인 |    |                   |
|------|-----|----|------|-----|----|-----------|------|-------|----------|----|-----|----|-------------------|
|      |     | 산  | 본번   | 부번  |    | 공부상<br>면적 | 편입면적 |       | 성명       | 주소 | 성명  | 주소 | 소유권이외의<br>권리종류및내용 |
|      |     |    |      |     |    |           | 1단계  | 2단계   |          |    |     |    |                   |
| 9533 | 구래동 |    | 6573 | - 1 | 전  | 145       | 145  | -     | 한국토지주택공사 |    |     |    |                   |
| 9534 | 구래동 |    | 6578 | - 0 | 과  | 5389      |      | 5,389 | 한국토지주택공사 |    |     |    |                   |
| 9535 | 구래동 |    | 6578 | - 1 | 과  | 5321      | 5321 | -     | 한국토지주택공사 |    |     |    |                   |
| 9536 | 구래동 |    | 6580 | - 0 | 전  | 800       |      | 800   | 한국토지주택공사 |    |     |    |                   |
| 9537 | 구래동 |    | 6580 | - 1 | 전  | 621       | 621  | -     | 한국토지주택공사 |    |     |    |                   |
| 9538 | 구래동 |    | 6581 | - 0 | 전  | 8         |      | 8     | 한국토지주택공사 |    |     |    |                   |
| 9539 | 구래동 |    | 6581 | - 1 | 전  | 299       | 299  | -     | 한국토지주택공사 |    |     |    |                   |
| 9540 | 구래동 |    | 6615 | - 0 | 도  | 477       |      | 477   | 국(국토해양부) |    |     |    |                   |
| 9541 | 구래동 |    | 6615 | - 1 | 도  | 63        | 63   | -     | 국(국토해양부) |    |     |    |                   |
| 9542 | 구래동 |    | 6617 | - 0 | 도  | 164       |      | 164   | 국(국토해양부) |    |     |    |                   |
| 9543 | 구래동 |    | 6617 | - 1 | 도  | 71        | 71   | -     | 국(국토해양부) |    |     |    |                   |
| 9544 | 구래동 |    | 6618 | - 0 | 도  | 297       |      | 297   | 국(국토해양부) |    |     |    |                   |
| 9545 | 구래동 |    | 6618 | - 1 | 도  | 823       | 823  | -     | 국(국토해양부) |    |     |    |                   |
| 9546 | 구래동 |    | 6621 | - 0 | 도  | 921       |      | 921   | 국(국토해양부) |    |     |    |                   |
| 9547 | 구래동 |    | 6621 | - 1 | 도  | 186       | 186  | -     | 국(국토해양부) |    |     |    |                   |
| 9548 | 구래동 | 산  | 500  | - 0 | 임  | 13        |      | 13    | 한국토지주택공사 |    |     |    |                   |
| 9549 | 구래동 | 산  | 500  | - 1 | 임  | 1253      | 1253 | -     | 한국토지주택공사 |    |     |    |                   |
| 9550 | 구래동 | 산  | 514  | - 0 | 임  | 1605      |      | 1,605 | 한국토지주택공사 |    |     |    |                   |
| 9551 | 구래동 | 산  | 514  | - 1 | 임  | 1469      | 1469 | -     | 한국토지주택공사 |    |     |    |                   |
| 9552 | 구래동 | 산  | 515  | - 0 | 임  | 228       |      | 228   | 한국토지주택공사 |    |     |    |                   |
| 9553 | 구래동 | 산  | 515  | - 1 | 임  | 3045      | 3045 | -     | 한국토지주택공사 |    |     |    |                   |
| 9554 | 구래동 | 산  | 521  | - 0 | 임  | 2093      |      | 2,093 | 한국토지주택공사 |    |     |    |                   |
| 9555 | 구래동 | 산  | 521  | - 1 | 임  | 2741      | 2741 | -     | 한국토지주택공사 |    |     |    |                   |
| 9556 | 구래동 | 산  | 530  | - 0 | 임  | 254       |      | 254   | 한국토지주택공사 |    |     |    |                   |
| 9557 | 구래동 | 산  | 530  | - 1 | 임  | 1399      | 1399 | -     | 한국토지주택공사 |    |     |    |                   |
| 9558 | 구래동 | 산  | 532  | - 0 | 임  | 7         |      | 7     | 한국토지주택공사 |    |     |    |                   |
| 9559 | 구래동 | 산  | 532  | - 1 | 임  | 1646      | 1646 | -     | 한국토지주택공사 |    |     |    |                   |
| 9560 | 구래동 | 산  | 537  | - 0 | 임  | 417       |      | 417   | 한국토지주택공사 |    |     |    |                   |
| 9561 | 구래동 | 산  | 537  | - 1 | 임  | 767       | 767  | -     | 한국토지주택공사 |    |     |    |                   |
| 9562 | 구래동 | 산  | 538  | - 0 | 임  | 109       |      | 109   | 한국토지주택공사 |    |     |    |                   |
| 9563 | 구래동 | 산  | 538  | - 1 | 임  | 1001      | 1001 | -     | 한국토지주택공사 |    |     |    |                   |
| 9564 | 구래동 | 산  | 539  | - 0 | 임  | 108       |      | 108   | 한국토지주택공사 |    |     |    |                   |
| 9565 | 구래동 | 산  | 539  | - 1 | 임  | 1076      | 1076 | -     | 한국토지주택공사 |    |     |    |                   |
| 9566 | 구래동 | 산  | 542  | - 0 | 임  | 977       |      | 977   | 한국토지주택공사 |    |     |    |                   |
| 9567 | 구래동 | 산  | 542  | - 1 | 임  | 1106      | 1106 | -     | 한국토지주택공사 |    |     |    |                   |
| 9568 | 구래동 | 산  | 543  | - 0 | 임  | 83        |      | 83    | 한국토지주택공사 |    |     |    |                   |
| 9569 | 구래동 | 산  | 543  | - 1 | 임  | 1438      | 1438 | -     | 한국토지주택공사 |    |     |    |                   |
| 9570 | 구래동 | 산  | 545  | - 0 | 임  | 959       |      | 959   | 한국토지주택공사 |    |     |    |                   |
| 9571 | 구래동 | 산  | 545  | - 1 | 임  | 677       | 677  | -     | 한국토지주택공사 |    |     |    |                   |
| 9572 | 구래동 | 산  | 548  | - 0 | 임  | 319       |      | 319   | 한국토지주택공사 |    |     |    |                   |
| 9573 | 구래동 | 산  | 548  | - 1 | 임  | 4         | 4    | -     | 한국토지주택공사 |    |     |    |                   |
| 9574 | 구래동 | 산  | 550  | - 0 | 임  | 839       |      | 839   | 한국토지주택공사 |    |     |    |                   |
| 9575 | 구래동 | 산  | 550  | - 1 | 임  | 891       | 891  | -     | 한국토지주택공사 |    |     |    |                   |
| 9576 | 구래동 | 산  | 554  | - 0 | 구  | 82        |      | 82    | 한국토지주택공사 |    |     |    |                   |
| 9577 | 구래동 | 산  | 554  | - 1 | 구  | 1066      | 1066 | -     | 한국토지주택공사 |    |     |    |                   |
| 9578 | 구래동 | 산  | 555  | - 0 | 임  | 387       |      | 387   | 한국토지주택공사 |    |     |    |                   |
| 9579 | 구래동 | 산  | 555  | - 1 | 임  | 331       | 331  | -     | 한국토지주택공사 |    |     |    |                   |
| 9580 | 구래동 | 산  | 556  | - 0 | 임  | 22        |      | 22    | 한국토지주택공사 |    |     |    |                   |
| 9581 | 구래동 | 산  | 556  | - 1 | 임  | 938       | 938  | -     | 한국토지주택공사 |    |     |    |                   |
| 9582 | 구래동 | 산  | 557  | - 0 | 임  | 465       |      | 465   | 한국토지주택공사 |    |     |    |                   |

| 연번   | 소재지 | 지번 |     |    | 지목 | 면적(㎡)     |       |      | 소유자    |          | 관계인 |    |                   |  |
|------|-----|----|-----|----|----|-----------|-------|------|--------|----------|-----|----|-------------------|--|
|      |     | 산  | 본번  | 부번 |    | 공부상<br>면적 | 편입면적  |      | 성명     | 주소       | 성명  | 주소 | 소유권이외의<br>권리종류및내용 |  |
|      |     |    |     |    |    |           | 1단계   | 2단계  |        |          |     |    |                   |  |
| 9583 | 구래동 | 산  | 557 | -  | 1  | 임         | 175   | 175  | -      | 한국토지주택공사 |     |    |                   |  |
| 9584 | 구래동 | 산  | 559 | -  | 0  | 임         | 721   |      | 721    | 한국토지주택공사 |     |    |                   |  |
| 9585 | 구래동 | 산  | 559 | -  | 1  | 임         | 1213  | 1213 | -      | 한국토지주택공사 |     |    |                   |  |
| 9586 | 구래동 | 산  | 560 | -  | 0  | 임         | 527   |      | 527    | 한국토지주택공사 |     |    |                   |  |
| 9587 | 구래동 | 산  | 560 | -  | 1  | 임         | 469   | 469  | -      | 한국토지주택공사 |     |    |                   |  |
| 9588 | 구래동 | 산  | 562 | -  | 0  | 임         | 596   |      | 596    | 한국토지주택공사 |     |    |                   |  |
| 9589 | 구래동 | 산  | 562 | -  | 1  | 임         | 473   | 473  | -      | 한국토지주택공사 |     |    |                   |  |
| 9590 | 구래동 | 산  | 566 | -  | 0  | 임         | 87    |      | 87     | 한국토지주택공사 |     |    |                   |  |
| 9591 | 구래동 | 산  | 566 | -  | 1  | 임         | 310   | 310  | -      | 한국토지주택공사 |     |    |                   |  |
| 9592 | 구래동 | 산  | 569 | -  | 0  | 임         | 1599  |      | 1,599  | 한국토지주택공사 |     |    |                   |  |
| 9593 | 구래동 | 산  | 569 | -  | 1  | 임         | 173   | 173  | -      | 한국토지주택공사 |     |    |                   |  |
| 9594 | 구래동 | 산  | 603 | -  | 0  | 임         | 43671 |      | 43,671 | 한국토지주택공사 |     |    |                   |  |
| 9595 | 구래동 | 산  | 603 | -  | 1  | 임         | 382   | 382  | -      | 한국토지주택공사 |     |    |                   |  |
| 9596 | 구래동 | 산  | 631 | -  | 0  | 임         | 1731  |      | 1,731  | 한국토지주택공사 |     |    |                   |  |
| 9597 | 구래동 | 산  | 631 | -  | 1  | 임         | 149   | 149  | -      | 한국토지주택공사 |     |    |                   |  |
| 9598 | 구래동 | 산  | 631 | -  | 2  | 임         | 1     | 1    | -      | 한국토지주택공사 |     |    |                   |  |
| 9599 | 구래동 | 산  | 633 | -  | 0  | 임         | 1762  |      | 1,762  | 한국토지주택공사 |     |    |                   |  |
| 9600 | 구래동 | 산  | 633 | -  | 1  | 임         | 965   | 965  | -      | 한국토지주택공사 |     |    |                   |  |
| 9601 | 구래동 | 산  | 635 | -  | 0  | 임         | 175   |      | 175    | 한국토지주택공사 |     |    |                   |  |
| 9602 | 구래동 | 산  | 635 | -  | 1  | 임         | 321   | 321  | -      | 한국토지주택공사 |     |    |                   |  |
| 9603 | 구래동 | 산  | 636 | -  | 0  | 임         | 673   |      | 673    | 한국토지주택공사 |     |    |                   |  |
| 9604 | 구래동 | 산  | 636 | -  | 1  | 임         | 415   |      | 415    | 한국토지주택공사 |     |    |                   |  |
| 9605 | 구래동 | 산  | 636 | -  | 2  | 임         | 3573  | 3573 | -      | 한국토지주택공사 |     |    |                   |  |
| 9606 | 구래동 | 산  | 637 | -  | 0  | 임         | 118   |      | 118    | 한국토지주택공사 |     |    |                   |  |
| 9607 | 구래동 | 산  | 637 | -  | 1  | 임         | 7519  | 7519 | -      | 한국토지주택공사 |     |    |                   |  |
| 9608 | 구래동 | 산  | 641 | -  | 0  | 임         | 504   |      | 504    | 한국토지주택공사 |     |    |                   |  |
| 9609 | 구래동 | 산  | 641 | -  | 1  | 임         | 8818  | 8818 | -      | 한국토지주택공사 |     |    |                   |  |
| 9610 | 구래동 | 산  | 645 | -  | 0  | 임         | 32    |      | 32     | 한국토지주택공사 |     |    |                   |  |
| 9611 | 구래동 | 산  | 645 | -  | 1  | 임         | 4431  | 4431 | -      | 한국토지주택공사 |     |    |                   |  |
| 9612 | 구래동 | 산  | 646 | -  | 0  | 임         | 572   |      | 572    | 한국토지주택공사 |     |    |                   |  |
| 9613 | 구래동 | 산  | 646 | -  | 1  | 임         | 23    | 23   | -      | 한국토지주택공사 |     |    |                   |  |
| 9614 | 구래동 | 산  | 647 | -  | 0  | 임         | 5525  |      | 5,525  | 한국토지주택공사 |     |    |                   |  |
| 9615 | 구래동 | 산  | 647 | -  | 1  | 임         | 29    | 29   | -      | 한국토지주택공사 |     |    |                   |  |
| 9616 | 구래동 | 산  | 648 | -  | 0  | 임         | 16675 |      | 16,675 | 한국토지주택공사 |     |    |                   |  |
| 9617 | 구래동 | 산  | 648 | -  | 1  | 임         | 978   | 978  | -      | 한국토지주택공사 |     |    |                   |  |
| 9618 | 구래동 | 산  | 649 | -  | 0  | 임         | 691   |      | 691    | 한국토지주택공사 |     |    |                   |  |
| 9619 | 구래동 | 산  | 649 | -  | 1  | 임         | 1788  | 1788 | -      | 한국토지주택공사 |     |    |                   |  |
| 9620 | 구래동 | 산  | 651 | -  | 0  | 임         | 1307  |      | 1,307  | 한국토지주택공사 |     |    |                   |  |
| 9621 | 구래동 | 산  | 651 | -  | 1  | 임         | 2362  | 2362 | -      | 한국토지주택공사 |     |    |                   |  |
| 9622 | 구래동 | 산  | 733 | -  | 0  | 도         | 16    |      | 16     | 국(국토해양부) |     |    |                   |  |
| 9623 | 구래동 | 산  | 733 | -  | 1  | 도         | 517   | 517  | -      | 국(국토해양부) |     |    |                   |  |
| 9624 | 구래동 | 산  | 741 | -  | 0  | 도         | 214   |      | 214    | 국(국토해양부) |     |    |                   |  |
| 9625 | 구래동 | 산  | 741 | -  | 1  | 도         | 778   | 778  | -      | 국(국토해양부) |     |    |                   |  |
| 9626 | 구래동 | 산  | 743 | -  | 0  | 도         | 482   |      | 482    | 한국토지주택공사 |     |    |                   |  |
| 9627 | 구래동 | 산  | 743 | -  | 1  | 도         | 175   |      | 175    | 한국토지주택공사 |     |    |                   |  |
| 9628 | 구래동 | 산  | 743 | -  | 2  | 도         | 1230  | 1230 | -      | 한국토지주택공사 |     |    |                   |  |
| 9629 | 구래동 | 산  | 743 | -  | 3  | 도         | 97    | 97   | -      | 한국토지주택공사 |     |    |                   |  |
| 9630 | 구래동 | 산  | 744 | -  | 0  | 임         | 999   |      | 999    | 한국토지주택공사 |     |    |                   |  |
| 9631 | 구래동 | 산  | 744 | -  | 1  | 임         | 5835  | 5835 | -      | 한국토지주택공사 |     |    |                   |  |

| 연번   | 소재지 | 지번 |     |    | 지목 | 면적(㎡)     |       |       | 소유자   |          | 관계인 |    |                   |
|------|-----|----|-----|----|----|-----------|-------|-------|-------|----------|-----|----|-------------------|
|      |     | 산  | 본번  | 부번 |    | 공부상<br>면적 | 편입면적  |       | 성명    | 주소       | 성명  | 주소 | 소유권이외의<br>권리종류및내용 |
|      |     |    |     |    |    |           | 1단계   | 2단계   |       |          |     |    |                   |
| 9632 | 구래동 | 산  | 747 | -  | 0  | 임         | 332   |       | 332   | 한국토지주택공사 |     |    |                   |
| 9633 | 구래동 | 산  | 747 | -  | 1  | 임         | 21079 | 21079 | -     | 한국토지주택공사 |     |    |                   |
| 9634 | 구래동 | 산  | 749 | -  | 0  | 임         | 2898  |       | 2,898 | 한국토지주택공사 |     |    |                   |
| 9635 | 구래동 | 산  | 749 | -  | 1  | 임         | 2789  | 2789  | -     | 한국토지주택공사 |     |    |                   |
| 9636 | 구래동 | 산  | 750 | -  | 0  | 임         | 1817  |       | 1,817 | 한국토지주택공사 |     |    |                   |
| 9637 | 구래동 | 산  | 750 | -  | 1  | 임         | 202   | 202   | -     | 한국토지주택공사 |     |    |                   |
| 9638 | 구래동 | 산  | 753 | -  | 0  | 임         | 381   |       | 381   | 한국토지주택공사 |     |    |                   |
| 9639 | 구래동 | 산  | 753 | -  | 1  | 임         | 123   | 123   | -     | 한국토지주택공사 |     |    |                   |
| 9640 | 구래동 | 산  | 501 | -  | 0  | 임         | 198   | 198   | -     | 한국토지주택공사 |     |    |                   |
| 9641 | 구래동 | 산  | 502 | -  | 0  | 임         | 1,091 | 1,091 | -     | 한국토지주택공사 |     |    |                   |
| 9642 | 구래동 | 산  | 503 | -  | 0  | 임         | 1,587 | 1,587 | -     | 한국토지주택공사 |     |    |                   |
| 9643 | 구래동 | 산  | 504 | -  | 0  | 임         | 7,633 | 7,633 | -     | 한국토지주택공사 |     |    |                   |
| 9644 | 구래동 | 산  | 505 | -  | 0  | 임         | 1,322 | 1,322 | -     | 한국토지주택공사 |     |    |                   |
| 9645 | 구래동 | 산  | 506 | -  | 0  | 임         | 370   | 370   | -     | 한국토지주택공사 |     |    |                   |
| 9646 | 구래동 | 산  | 507 | -  | 0  | 임         | 499   | 499   | -     | 한국토지주택공사 |     |    |                   |
| 9647 | 구래동 | 산  | 508 | -  | 0  | 임         | 595   | 595   | -     | 한국토지주택공사 |     |    |                   |
| 9648 | 구래동 | 산  | 509 | -  | 0  | 임         | 2,196 | 2,196 | -     | 한국토지주택공사 |     |    |                   |
| 9649 | 구래동 | 산  | 510 | -  | 0  | 임         | 386   | 386   | -     | 한국토지주택공사 |     |    |                   |
| 9650 | 구래동 | 산  | 511 | -  | 0  | 임         | 2,429 | 2,429 | -     | 한국토지주택공사 |     |    |                   |
| 9651 | 구래동 | 산  | 512 | -  | 0  | 임         | 4,364 | 4,364 | -     | 한국토지주택공사 |     |    |                   |
| 9652 | 구래동 | 산  | 513 | -  | 0  | 임         | 1,754 | 1,754 | -     | 한국토지주택공사 |     |    |                   |
| 9653 | 구래동 | 산  | 516 | -  | 0  | 임         | 2,876 |       | 2,876 | 한국토지주택공사 |     |    |                   |
| 9654 | 구래동 | 산  | 517 | -  | 0  | 임         | 1,256 |       | 1,256 | 한국토지주택공사 |     |    |                   |
| 9655 | 구래동 | 산  | 518 | -  | 0  | 임         | 99    |       | 99    | 한국토지주택공사 |     |    |                   |
| 9656 | 구래동 | 산  | 519 | -  | 0  | 임         | 1,450 |       | 1,450 | 한국토지주택공사 |     |    |                   |
| 9657 | 구래동 | 산  | 520 | -  | 0  | 임         | 595   |       | 595   | 한국토지주택공사 |     |    |                   |
| 9658 | 구래동 | 산  | 522 | -  | 0  | 임         | 3,570 | 3,570 | -     | 한국토지주택공사 |     |    |                   |
| 9659 | 구래동 | 산  | 523 | -  | 0  | 임         | 386   | 386   | -     | 한국토지주택공사 |     |    |                   |
| 9660 | 구래동 | 산  | 524 | -  | 0  | 임         | 380   | 380   | -     | 한국토지주택공사 |     |    |                   |
| 9661 | 구래동 | 산  | 525 | -  | 0  | 임         | 1,785 | 1,785 | -     | 한국토지주택공사 |     |    |                   |
| 9662 | 구래동 | 산  | 526 | -  | 0  | 구         | 132   | 132   | -     | 한국토지주택공사 |     |    |                   |
| 9663 | 구래동 | 산  | 527 | -  | 0  | 구         | 298   | 298   | -     | 한국토지주택공사 |     |    |                   |
| 9664 | 구래동 | 산  | 528 | -  | 0  | 임         | 2,050 | 2,050 | -     | 한국토지주택공사 |     |    |                   |
| 9665 | 구래동 | 산  | 529 | -  | 0  | 구         | 1,296 | 1,296 | -     | 한국토지주택공사 |     |    |                   |
| 9666 | 구래동 | 산  | 531 | -  | 0  | 임         | 1,737 | 1,737 | -     | 한국토지주택공사 |     |    |                   |
| 9667 | 구래동 | 산  | 533 | -  | 0  | 임         | 1,653 | 1,653 | -     | 한국토지주택공사 |     |    |                   |
| 9668 | 구래동 | 산  | 534 | -  | 0  | 임         | 1,653 | 1,653 | -     | 한국토지주택공사 |     |    |                   |
| 9669 | 구래동 | 산  | 535 | -  | 0  | 임         | 1,653 | 1,653 | -     | 한국토지주택공사 |     |    |                   |
| 9670 | 구래동 | 산  | 536 | -  | 0  | 임         | 1,653 | 1,653 | -     | 한국토지주택공사 |     |    |                   |
| 9671 | 구래동 | 산  | 540 | -  | 0  | 임         | 1,653 | 1,653 | -     | 한국토지주택공사 |     |    |                   |
| 9672 | 구래동 | 산  | 541 | -  | 0  | 임         | 595   | 595   | -     | 한국토지주택공사 |     |    |                   |
| 9673 | 구래동 | 산  | 544 | -  | 0  | 구         | 298   | 298   | -     | 한국토지주택공사 |     |    |                   |
| 9674 | 구래동 | 산  | 546 | -  | 0  | 구         | 66    | 66    | -     | 한국토지주택공사 |     |    |                   |
| 9675 | 구래동 | 산  | 547 | -  | 0  | 임         | 767   |       | 767   | 한국토지주택공사 |     |    |                   |
| 9676 | 구래동 | 산  | 549 | -  | 0  | 임         | 469   | 469   | -     | 한국토지주택공사 |     |    |                   |
| 9677 | 구래동 | 산  | 551 | -  | 0  | 임         | 331   | 331   | -     | 한국토지주택공사 |     |    |                   |
| 9678 | 구래동 | 산  | 552 | -  | 0  | 임         | 390   | 390   | -     | 한국토지주택공사 |     |    |                   |
| 9679 | 구래동 | 산  | 553 | -  | 0  | 임         | 1,091 |       | 1,091 | 한국토지주택공사 |     |    |                   |
| 9680 | 구래동 | 산  | 558 | -  | 0  | 임         | 1,479 | 1,479 | -     | 한국토지주택공사 |     |    |                   |

| 연번   | 소재지 | 지번 |     |    |           | 지목 | 면적(㎡)  |     |        | 소유자      |    | 관계인 |                   |  |
|------|-----|----|-----|----|-----------|----|--------|-----|--------|----------|----|-----|-------------------|--|
|      |     | 산  | 본번  | 부번 | 공부상<br>면적 |    | 편입면적   |     | 성명     | 주소       | 성명 | 주소  | 소유권이외의<br>권리종류및내용 |  |
|      |     |    |     |    |           |    | 1단계    | 2단계 |        |          |    |     |                   |  |
| 9681 | 구래동 | 산  | 561 | -  | 0         | 임  | 584    | 584 | -      | 한국토지주택공사 |    |     |                   |  |
| 9682 | 구래동 | 산  | 563 | -  | 0         | 임  | 798    | 798 | -      | 한국토지주택공사 |    |     |                   |  |
| 9683 | 구래동 | 산  | 564 | -  | 0         | 임  | 193    | 193 | -      | 한국토지주택공사 |    |     |                   |  |
| 9684 | 구래동 | 산  | 565 | -  | 0         | 임  | 363    | 363 | -      | 한국토지주택공사 |    |     |                   |  |
| 9685 | 구래동 | 산  | 567 | -  | 0         | 임  | 496    | 496 | -      | 한국토지주택공사 |    |     |                   |  |
| 9686 | 구래동 | 산  | 568 | -  | 0         | 임  | 331    | 331 | -      | 한국토지주택공사 |    |     |                   |  |
| 9687 | 구래동 | 산  | 570 | -  | 0         | 구  | 112    |     | 112    | 한국토지주택공사 |    |     |                   |  |
| 9688 | 구래동 | 산  | 571 | -  | 0         | 구  | 201    |     | 201    | 한국토지주택공사 |    |     |                   |  |
| 9689 | 구래동 | 산  | 572 | -  | 0         | 임  | 1,167  |     | 1,167  | 한국토지주택공사 |    |     |                   |  |
| 9690 | 구래동 | 산  | 573 | -  | 0         | 임  | 826    |     | 826    | 한국토지주택공사 |    |     |                   |  |
| 9691 | 구래동 | 산  | 574 | -  | 0         | 임  | 926    |     | 926    | 한국토지주택공사 |    |     |                   |  |
| 9692 | 구래동 | 산  | 575 | -  | 0         | 임  | 939    |     | 939    | 한국토지주택공사 |    |     |                   |  |
| 9693 | 구래동 | 산  | 576 | -  | 0         | 임  | 991    |     | 991    | 한국토지주택공사 |    |     |                   |  |
| 9694 | 구래동 | 산  | 577 | -  | 0         | 임  | 198    |     | 198    | 한국토지주택공사 |    |     |                   |  |
| 9695 | 구래동 | 산  | 578 | -  | 0         | 임  | 938    |     | 938    | 한국토지주택공사 |    |     |                   |  |
| 9696 | 구래동 | 산  | 579 | -  | 0         | 임  | 2,961  |     | 2,961  | 한국토지주택공사 |    |     |                   |  |
| 9697 | 구래동 | 산  | 580 | -  | 0         | 임  | 4,626  |     | 4,626  | 한국토지주택공사 |    |     |                   |  |
| 9698 | 구래동 | 산  | 581 | -  | 0         | 구  | 84     |     | 84     | 한국토지주택공사 |    |     |                   |  |
| 9699 | 구래동 | 산  | 582 | -  | 0         | 임  | 168    |     | 168    | 한국토지주택공사 |    |     |                   |  |
| 9700 | 구래동 | 산  | 583 | -  | 0         | 구  | 449    |     | 449    | 한국토지주택공사 |    |     |                   |  |
| 9701 | 구래동 | 산  | 584 | -  | 0         | 임  | 359    |     | 359    | 한국토지주택공사 |    |     |                   |  |
| 9702 | 구래동 | 산  | 585 | -  | 0         | 구  | 323    |     | 323    | 한국토지주택공사 |    |     |                   |  |
| 9703 | 구래동 | 산  | 586 | -  | 0         | 임  | 109    |     | 109    | 한국토지주택공사 |    |     |                   |  |
| 9704 | 구래동 | 산  | 587 | -  | 0         | 임  | 9,867  |     | 9,867  | 한국토지주택공사 |    |     |                   |  |
| 9705 | 구래동 | 산  | 588 | -  | 0         | 구  | 50     |     | 50     | 한국토지주택공사 |    |     |                   |  |
| 9706 | 구래동 | 산  | 589 | -  | 0         | 임  | 7,041  |     | 7,041  | 한국토지주택공사 |    |     |                   |  |
| 9707 | 구래동 | 산  | 590 | -  | 0         | 임  | 3,273  |     | 3,273  | 한국토지주택공사 |    |     |                   |  |
| 9708 | 구래동 | 산  | 591 | -  | 0         | 임  | 992    |     | 992    | 한국토지주택공사 |    |     |                   |  |
| 9709 | 구래동 | 산  | 592 | -  | 0         | 임  | 992    |     | 992    | 한국토지주택공사 |    |     |                   |  |
| 9710 | 구래동 | 산  | 593 | -  | 0         | 임  | 694    |     | 694    | 한국토지주택공사 |    |     |                   |  |
| 9711 | 구래동 | 산  | 594 | -  | 0         | 임  | 7,827  |     | 7,827  | 한국토지주택공사 |    |     |                   |  |
| 9712 | 구래동 | 산  | 595 | -  | 0         | 임  | 4,979  |     | 4,979  | 한국토지주택공사 |    |     |                   |  |
| 9713 | 구래동 | 산  | 596 | -  | 0         | 임  | 9,274  |     | 9,274  | 한국토지주택공사 |    |     |                   |  |
| 9714 | 구래동 | 산  | 597 | -  | 0         | 임  | 1,174  |     | 1,174  | 한국토지주택공사 |    |     |                   |  |
| 9715 | 구래동 | 산  | 598 | -  | 0         | 임  | 2,662  |     | 2,662  | 한국토지주택공사 |    |     |                   |  |
| 9716 | 구래동 | 산  | 599 | -  | 0         | 임  | 522    |     | 522    | 한국토지주택공사 |    |     |                   |  |
| 9717 | 구래동 | 산  | 600 | -  | 0         | 임  | 1,323  |     | 1,323  | 한국토지주택공사 |    |     |                   |  |
| 9718 | 구래동 | 산  | 601 | -  | 0         | 임  | 1,984  |     | 1,984  | 한국토지주택공사 |    |     |                   |  |
| 9719 | 구래동 | 산  | 602 | -  | 0         | 임  | 14,281 |     | 14,281 | 한국토지주택공사 |    |     |                   |  |
| 9720 | 구래동 | 산  | 604 | -  | 0         | 임  | 8,051  |     | 8,051  | 한국토지주택공사 |    |     |                   |  |
| 9721 | 구래동 | 산  | 605 | -  | 0         | 임  | 2,181  |     | 2,181  | 한국토지주택공사 |    |     |                   |  |
| 9722 | 구래동 | 산  | 606 | -  | 0         | 임  | 595    |     | 595    | 한국토지주택공사 |    |     |                   |  |
| 9723 | 구래동 | 산  | 607 | -  | 0         | 임  | 893    |     | 893    | 한국토지주택공사 |    |     |                   |  |
| 9724 | 구래동 | 산  | 608 | -  | 0         | 임  | 968    |     | 968    | 한국토지주택공사 |    |     |                   |  |
| 9725 | 구래동 | 산  | 609 | -  | 0         | 임  | 292    |     | 292    | 한국토지주택공사 |    |     |                   |  |
| 9726 | 구래동 | 산  | 610 | -  | 0         | 임  | 86     |     | 86     | 한국토지주택공사 |    |     |                   |  |
| 9727 | 구래동 | 산  | 611 | -  | 0         | 임  | 266    |     | 266    | 한국토지주택공사 |    |     |                   |  |
| 9728 | 구래동 | 산  | 612 | -  | 0         | 임  | 516    |     | 516    | 한국토지주택공사 |    |     |                   |  |
| 9729 | 구래동 | 산  | 613 | -  | 0         | 임  | 199    |     | 199    | 한국토지주택공사 |    |     |                   |  |
| 9730 | 구래동 | 산  | 614 | -  | 0         | 임  | 154    |     | 154    | 경기도      |    |     |                   |  |



| 연번   | 소재지 | 지번 |     |    | 지목 | 면적(㎡)     |        |       | 소유자    |          | 관계인 |    |                   |
|------|-----|----|-----|----|----|-----------|--------|-------|--------|----------|-----|----|-------------------|
|      |     | 산  | 본번  | 부번 |    | 공부상<br>면적 | 편입면적   |       | 성명     | 주소       | 성명  | 주소 | 소유권이외의<br>권리종류및내용 |
|      |     |    |     |    |    |           | 1단계    | 2단계   |        |          |     |    |                   |
| 9731 | 구래동 | 산  | 615 | -  | 0  | 임         | 217    |       | 217    | 경기도      |     |    |                   |
| 9732 | 구래동 | 산  | 616 | -  | 0  | 임         | 37     |       | 37     | 경기도      |     |    |                   |
| 9733 | 구래동 | 산  | 617 | -  | 0  | 임         | 175    |       | 175    | 한국토지주택공사 |     |    |                   |
| 9734 | 구래동 | 산  | 618 | -  | 0  | 임         | 744    |       | 744    | 한국토지주택공사 |     |    |                   |
| 9735 | 구래동 | 산  | 619 | -  | 0  | 임         | 308    |       | 308    | 한국토지주택공사 |     |    |                   |
| 9736 | 구래동 | 산  | 620 | -  | 0  | 임         | 4,463  |       | 4,463  | 한국토지주택공사 |     |    |                   |
| 9737 | 구래동 | 산  | 621 | -  | 0  | 임         | 3,769  |       | 3,769  | 한국토지주택공사 |     |    |                   |
| 9738 | 구래동 | 산  | 622 | -  | 0  | 임         | 5,950  |       | 5,950  | 한국토지주택공사 |     |    |                   |
| 9739 | 구래동 | 산  | 623 | -  | 0  | 임         | 3,528  |       | 3,528  | 한국토지주택공사 |     |    |                   |
| 9740 | 구래동 | 산  | 624 | -  | 0  | 임         | 707    |       | 707    | 한국토지주택공사 |     |    |                   |
| 9741 | 구래동 | 산  | 625 | -  | 0  | 임         | 707    |       | 707    | 한국토지주택공사 |     |    |                   |
| 9742 | 구래동 | 산  | 626 | -  | 0  | 임         | 707    |       | 707    | 한국토지주택공사 |     |    |                   |
| 9743 | 구래동 | 산  | 627 | -  | 0  | 임         | 1,516  |       | 1,516  | 한국토지주택공사 |     |    |                   |
| 9744 | 구래동 | 산  | 628 | -  | 0  | 임         | 513    |       | 513    | 한국토지주택공사 |     |    |                   |
| 9745 | 구래동 | 산  | 629 | -  | 0  | 임         | 512    |       | 512    | 한국토지주택공사 |     |    |                   |
| 9746 | 구래동 | 산  | 630 | -  | 0  | 임         | 637    |       | 637    | 한국토지주택공사 |     |    |                   |
| 9747 | 구래동 | 산  | 632 | -  | 0  | 임         | 2,589  |       | 2,589  | 한국토지주택공사 |     |    |                   |
| 9748 | 구래동 | 산  | 634 | -  | 0  | 임         | 340    |       | 340    | 한국토지주택공사 |     |    |                   |
| 9749 | 구래동 | 산  | 638 | -  | 0  | 임         | 1,808  | 1,808 | -      | 한국토지주택공사 |     |    |                   |
| 9750 | 구래동 | 산  | 639 | -  | 0  | 임         | 4,018  | 4,018 | -      | 한국토지주택공사 |     |    |                   |
| 9751 | 구래동 | 산  | 640 | -  | 0  | 임         | 2,108  | 2,108 | -      | 한국토지주택공사 |     |    |                   |
| 9752 | 구래동 | 산  | 642 | -  | 0  | 임         | 1,289  | 1,289 | -      | 한국토지주택공사 |     |    |                   |
| 9753 | 구래동 | 산  | 643 | -  | 0  | 임         | 1,289  | 1,289 | -      | 한국토지주택공사 |     |    |                   |
| 9754 | 구래동 | 산  | 644 | -  | 0  | 임         | 2,083  | 2,083 | -      | 한국토지주택공사 |     |    |                   |
| 9755 | 구래동 | 산  | 650 | -  | 0  | 임         | 2,975  | 2,975 | -      | 한국토지주택공사 |     |    |                   |
| 9756 | 구래동 | 산  | 652 | -  | 0  | 임         | 16,530 |       | 16,530 | 한국토지주택공사 |     |    |                   |
| 9757 | 구래동 | 산  | 653 | -  | 0  | 임         | 11,418 |       | 11,418 | 한국토지주택공사 |     |    |                   |
| 9758 | 구래동 | 산  | 654 | -  | 0  | 임         | 1,785  |       | 1,785  | 한국토지주택공사 |     |    |                   |
| 9759 | 구래동 | 산  | 655 | -  | 0  | 임         | 6,645  |       | 6,645  | 한국토지주택공사 |     |    |                   |
| 9760 | 구래동 | 산  | 656 | -  | 0  | 임         | 7,140  |       | 7,140  | 한국토지주택공사 |     |    |                   |
| 9761 | 구래동 | 산  | 657 | -  | 0  | 임         | 893    |       | 893    | 한국토지주택공사 |     |    |                   |
| 9762 | 구래동 | 산  | 658 | -  | 0  | 임         | 6,166  |       | 6,166  | 한국토지주택공사 |     |    |                   |
| 9763 | 구래동 | 산  | 659 | -  | 0  | 임         | 3,950  |       | 3,950  | 한국토지주택공사 |     |    |                   |
| 9764 | 구래동 | 산  | 660 | -  | 0  | 임         | 9,206  |       | 9,206  | 한국토지주택공사 |     |    |                   |
| 9765 | 구래동 | 산  | 661 | -  | 0  | 임         | 6,138  |       | 6,138  | 한국토지주택공사 |     |    |                   |
| 9766 | 구래동 | 산  | 662 | -  | 0  | 임         | 6,612  |       | 6,612  | 한국토지주택공사 |     |    |                   |
| 9767 | 구래동 | 산  | 663 | -  | 0  | 임         | 3,306  |       | 3,306  | 한국토지주택공사 |     |    |                   |
| 9768 | 구래동 | 산  | 664 | -  | 0  | 임         | 400    |       | 400    | 한국토지주택공사 |     |    |                   |
| 9769 | 구래동 | 산  | 665 | -  | 0  | 임         | 2,380  |       | 2,380  | 한국토지주택공사 |     |    |                   |
| 9770 | 구래동 | 산  | 666 | -  | 0  | 임         | 5,331  |       | 5,331  | 한국토지주택공사 |     |    |                   |
| 9771 | 구래동 | 산  | 667 | -  | 0  | 임         | 259    |       | 259    | 한국토지주택공사 |     |    |                   |
| 9772 | 구래동 | 산  | 668 | -  | 0  | 임         | 407    |       | 407    | 한국토지주택공사 |     |    |                   |
| 9773 | 구래동 | 산  | 669 | -  | 0  | 임         | 227    |       | 227    | 한국토지주택공사 |     |    |                   |
| 9774 | 구래동 | 산  | 670 | -  | 0  | 임         | 1,388  |       | 1,388  | 한국토지주택공사 |     |    |                   |
| 9775 | 구래동 | 산  | 671 | -  | 0  | 임         | 595    |       | 595    | 한국토지주택공사 |     |    |                   |
| 9776 | 구래동 | 산  | 672 | -  | 0  | 임         | 2,281  |       | 2,281  | 한국토지주택공사 |     |    |                   |
| 9777 | 구래동 | 산  | 673 | -  | 0  | 임         | 4,384  |       | 4,384  | 한국토지주택공사 |     |    |                   |
| 9778 | 구래동 | 산  | 674 | -  | 0  | 구         | 79     |       | 79     | 한국토지주택공사 |     |    |                   |
| 9779 | 구래동 | 산  | 675 | -  | 0  | 임         | 7,041  |       | 7,041  | 한국토지주택공사 |     |    |                   |

| 연번   | 소재지 | 지번 |     |    |           | 지목 | 면적(㎡)  |     |        | 소유자      |    | 관계인 |                   |  |
|------|-----|----|-----|----|-----------|----|--------|-----|--------|----------|----|-----|-------------------|--|
|      |     | 산  | 본번  | 부번 | 공부상<br>면적 |    | 편입면적   |     | 성명     | 주소       | 성명 | 주소  | 소유권이외의<br>권리종류및내용 |  |
|      |     |    |     |    |           |    | 1단계    | 2단계 |        |          |    |     |                   |  |
| 9780 | 구래동 | 산  | 676 | -  | 0         | 임  | 3,372  |     | 3,372  | 한국토지주택공사 |    |     |                   |  |
| 9781 | 구래동 | 산  | 677 | -  | 0         | 임  | 650    |     | 650    | 한국토지주택공사 |    |     |                   |  |
| 9782 | 구래동 | 산  | 678 | -  | 0         | 임  | 342    |     | 342    | 한국토지주택공사 |    |     |                   |  |
| 9783 | 구래동 | 산  | 679 | -  | 0         | 임  | 4,760  |     | 4,760  | 한국토지주택공사 |    |     |                   |  |
| 9784 | 구래동 | 산  | 680 | -  | 0         | 임  | 496    |     | 496    | 한국토지주택공사 |    |     |                   |  |
| 9785 | 구래동 | 산  | 681 | -  | 0         | 임  | 9,025  |     | 9,025  | 한국토지주택공사 |    |     |                   |  |
| 9786 | 구래동 | 산  | 682 | -  | 0         | 임  | 5,355  |     | 5,355  | 한국토지주택공사 |    |     |                   |  |
| 9787 | 구래동 | 산  | 683 | -  | 0         | 임  | 7,041  |     | 7,041  | 한국토지주택공사 |    |     |                   |  |
| 9788 | 구래동 | 산  | 684 | -  | 0         | 임  | 3,967  |     | 3,967  | 한국토지주택공사 |    |     |                   |  |
| 9789 | 구래동 | 산  | 685 | -  | 0         | 임  | 1,983  |     | 1,983  | 한국토지주택공사 |    |     |                   |  |
| 9790 | 구래동 | 산  | 686 | -  | 0         | 임  | 1,488  |     | 1,488  | 한국토지주택공사 |    |     |                   |  |
| 9791 | 구래동 | 산  | 687 | -  | 0         | 임  | 992    |     | 992    | 한국토지주택공사 |    |     |                   |  |
| 9792 | 구래동 | 산  | 688 | -  | 0         | 임  | 496    |     | 496    | 한국토지주택공사 |    |     |                   |  |
| 9793 | 구래동 | 산  | 689 | -  | 0         | 임  | 656    |     | 656    | 한국토지주택공사 |    |     |                   |  |
| 9794 | 구래동 | 산  | 690 | -  | 0         | 임  | 1,975  |     | 1,975  | 한국토지주택공사 |    |     |                   |  |
| 9795 | 구래동 | 산  | 691 | -  | 0         | 임  | 1,978  |     | 1,978  | 한국토지주택공사 |    |     |                   |  |
| 9796 | 구래동 | 산  | 692 | -  | 0         | 임  | 12,186 |     | 12,186 | 한국토지주택공사 |    |     |                   |  |
| 9797 | 구래동 | 산  | 693 | -  | 0         | 임  | 2,975  |     | 2,975  | 한국토지주택공사 |    |     |                   |  |
| 9798 | 구래동 | 산  | 694 | -  | 0         | 임  | 3,305  |     | 3,305  | 한국토지주택공사 |    |     |                   |  |
| 9799 | 구래동 | 산  | 695 | -  | 0         | 임  | 364    |     | 364    | 한국토지주택공사 |    |     |                   |  |
| 9800 | 구래동 | 산  | 696 | -  | 0         | 임  | 893    |     | 893    | 한국토지주택공사 |    |     |                   |  |
| 9801 | 구래동 | 산  | 697 | -  | 0         | 임  | 397    |     | 397    | 한국토지주택공사 |    |     |                   |  |
| 9802 | 구래동 | 산  | 698 | -  | 0         | 임  | 1,884  |     | 1,884  | 한국토지주택공사 |    |     |                   |  |
| 9803 | 구래동 | 산  | 699 | -  | 0         | 임  | 298    |     | 298    | 한국토지주택공사 |    |     |                   |  |
| 9804 | 구래동 | 산  | 700 | -  | 0         | 임  | 99     |     | 99     | 한국토지주택공사 |    |     |                   |  |
| 9805 | 구래동 | 산  | 701 | -  | 0         | 임  | 5,851  |     | 5,851  | 한국토지주택공사 |    |     |                   |  |
| 9806 | 구래동 | 산  | 702 | -  | 0         | 임  | 2,579  |     | 2,579  | 한국토지주택공사 |    |     |                   |  |
| 9807 | 구래동 | 산  | 703 | -  | 0         | 임  | 1,190  |     | 1,190  | 한국토지주택공사 |    |     |                   |  |
| 9808 | 구래동 | 산  | 704 | -  | 0         | 임  | 8,331  |     | 8,331  | 한국토지주택공사 |    |     |                   |  |
| 9809 | 구래동 | 산  | 705 | -  | 0         | 임  | 1,488  |     | 1,488  | 한국토지주택공사 |    |     |                   |  |
| 9810 | 구래동 | 산  | 706 | -  | 0         | 임  | 1,520  |     | 1,520  | 한국토지주택공사 |    |     |                   |  |
| 9811 | 구래동 | 산  | 707 | -  | 0         | 임  | 5,058  |     | 5,058  | 한국토지주택공사 |    |     |                   |  |
| 9812 | 구래동 | 산  | 708 | -  | 0         | 임  | 1,653  |     | 1,653  | 한국토지주택공사 |    |     |                   |  |
| 9813 | 구래동 | 산  | 709 | -  | 0         | 임  | 21,818 |     | 21,818 | 한국토지주택공사 |    |     |                   |  |
| 9814 | 구래동 | 산  | 710 | -  | 0         | 임  | 595    |     | 595    | 한국토지주택공사 |    |     |                   |  |
| 9815 | 구래동 | 산  | 711 | -  | 0         | 임  | 1,388  |     | 1,388  | 한국토지주택공사 |    |     |                   |  |
| 9816 | 구래동 | 산  | 712 | -  | 0         | 임  | 8,330  |     | 8,330  | 한국토지주택공사 |    |     |                   |  |
| 9817 | 구래동 | 산  | 713 | -  | 0         | 임  | 23,151 |     | 23,151 | 한국토지주택공사 |    |     |                   |  |
| 9818 | 구래동 | 산  | 714 | -  | 0         | 임  | 1,941  |     | 1,941  | 한국토지주택공사 |    |     |                   |  |
| 9819 | 구래동 | 산  | 715 | -  | 0         | 임  | 346    |     | 346    | 한국토지주택공사 |    |     |                   |  |
| 9820 | 구래동 | 산  | 716 | -  | 0         | 임  | 1,785  |     | 1,785  | 한국토지주택공사 |    |     |                   |  |
| 9821 | 구래동 | 산  | 717 | -  | 0         | 임  | 298    |     | 298    | 한국토지주택공사 |    |     |                   |  |
| 9822 | 구래동 | 산  | 718 | -  | 0         | 임  | 9,793  |     | 9,793  | 한국토지주택공사 |    |     |                   |  |
| 9823 | 구래동 | 산  | 719 | -  | 0         | 임  | 298    |     | 298    | 한국토지주택공사 |    |     |                   |  |
| 9824 | 구래동 | 산  | 720 |    | 0         | 도  | 145    |     | 145    | 김포시      |    |     |                   |  |
| 9825 | 구래동 | 산  | 721 | -  | 0         | 도  | 22     |     | 22     | 한국토지주택공사 |    |     |                   |  |

| 연번   | 소재지 | 지번 |     |    |           | 지목 | 면적(㎡)  |       |        | 소유자      |    | 관계인 |                   |  |
|------|-----|----|-----|----|-----------|----|--------|-------|--------|----------|----|-----|-------------------|--|
|      |     | 산  | 본번  | 부번 | 공부상<br>면적 |    | 편입면적   |       | 성명     | 주소       | 성명 | 주소  | 소유권이외의<br>권리종류및내용 |  |
|      |     |    |     |    |           |    | 1단계    | 2단계   |        |          |    |     |                   |  |
| 9826 | 구래동 | 산  | 722 | -  | 0         | 임  | 225    |       | 225    | 한국토지주택공사 |    |     |                   |  |
| 9827 | 구래동 | 산  | 723 | -  | 0         | 도  | 172    |       | 172    | 김포시      |    |     |                   |  |
| 9828 | 구래동 | 산  | 724 | -  | 0         | 도  | 66     |       | 66     | 김포시      |    |     |                   |  |
| 9829 | 구래동 | 산  | 725 | -  | 0         | 도  | 43     |       | 43     | 김포시      |    |     |                   |  |
| 9830 | 구래동 | 산  | 726 | -  | 0         | 임  | 34     |       | 34     | 한국토지주택공사 |    |     |                   |  |
| 9831 | 구래동 | 산  | 727 | -  | 0         | 도  | 431    |       | 431    | 김포시      |    |     |                   |  |
| 9832 | 구래동 | 산  | 728 | -  | 0         | 임  | 1,388  |       | 1,388  | 김포시      |    |     |                   |  |
| 9833 | 구래동 | 산  | 729 | -  | 0         | 도  | 13     |       | 13     | 김포시      |    |     |                   |  |
| 9834 | 구래동 | 산  | 730 | -  | 0         | 도  | 298    |       | 298    | 국(국토해양부) |    |     |                   |  |
| 9835 | 구래동 | 산  | 731 | -  | 0         | 도  | 496    |       | 496    | 국(국토해양부) |    |     |                   |  |
| 9836 | 구래동 | 산  | 732 | -  | 0         | 도  | 397    |       | 397    | 국(국토해양부) |    |     |                   |  |
| 9837 | 구래동 | 산  | 734 | -  | 0         | 도  | 397    | 397   | -      | 국(국토해양부) |    |     |                   |  |
| 9838 | 구래동 | 산  | 735 | -  | 0         | 도  | 298    | 298   | -      | 국(국토해양부) |    |     |                   |  |
| 9839 | 구래동 | 산  | 736 | -  | 0         | 도  | 992    |       | 992    | 국(국토해양부) |    |     |                   |  |
| 9840 | 구래동 | 산  | 737 | -  | 0         | 도  | 496    |       | 496    | 국(국토해양부) |    |     |                   |  |
| 9841 | 구래동 | 산  | 738 | -  | 0         | 도  | 1,080  |       | 1,080  | 국(국토해양부) |    |     |                   |  |
| 9842 | 구래동 | 산  | 739 | -  | 0         | 도  | 163    |       | 163    | 한국토지주택공사 |    |     |                   |  |
| 9843 | 구래동 | 산  | 740 | -  | 0         | 도  |        |       | -      | 국(국토해양부) |    |     |                   |  |
| 9844 | 구래동 | 산  | 742 | -  | 0         | 도  | 198    | 198   | -      | 한국토지주택공사 |    |     |                   |  |
| 9845 | 구래동 | 산  | 745 | -  | 0         | 임  | 105    |       | 105    | 한국토지주택공사 |    |     |                   |  |
| 9846 | 구래동 | 산  | 746 | -  | 0         | 임  | 820    |       | 820    | 한국토지주택공사 |    |     |                   |  |
| 9847 | 구래동 | 산  | 748 | -  | 0         | 임  | 2,535  | 2,535 | -      | 한국토지주택공사 |    |     |                   |  |
| 9848 | 구래동 | 산  | 751 | -  | 0         | 임  | 1,686  | 1,686 | -      | 한국토지주택공사 |    |     |                   |  |
| 9849 | 구래동 | 산  | 752 | -  | 0         | 임  | 604    | 604   | -      | 한국토지주택공사 |    |     |                   |  |
| 9850 | 구래동 | 산  | 754 | -  | 0         | 임  | 604    |       | 604    | 한국토지주택공사 |    |     |                   |  |
| 9851 | 구래동 | 산  | 755 | -  | 0         | 임  | 403    |       | 403    | 한국토지주택공사 |    |     |                   |  |
| 9852 | 구래동 | 산  | 756 | -  | 0         | 임  | 2,380  |       | 2,380  | 한국토지주택공사 |    |     |                   |  |
| 9853 | 구래동 | 산  | 757 | -  | 0         | 묘  | 24,524 |       | 24,524 | 한국토지주택공사 |    |     |                   |  |
| 9854 | 구래동 | 산  | 758 | -  | 0         | 묘  | 1,278  |       | 1,278  | 한국토지주택공사 |    |     |                   |  |
| 9855 | 구래동 | 산  | 759 | -  | 0         | 임  | 10,416 |       | 10,416 | 한국토지주택공사 |    |     |                   |  |
| 9856 | 구래동 | 산  | 760 | -  | 0         | 임  | 4,661  |       | 4,661  | 한국토지주택공사 |    |     |                   |  |
| 9857 | 구래동 | 산  | 761 | -  | 0         | 임  | 893    |       | 893    | 한국토지주택공사 |    |     |                   |  |
| 9858 | 구래동 | 산  | 762 | -  | 0         | 도  | 298    |       | 298    | 한국토지주택공사 |    |     |                   |  |
| 9859 | 구래동 | 산  | 763 | -  | 0         | 임  | 694    |       | 694    | 한국토지주택공사 |    |     |                   |  |
| 9860 | 구래동 | 산  | 764 | -  | 0         | 임  | 2,816  |       | 2,816  | 한국토지주택공사 |    |     |                   |  |
| 9861 | 구래동 | 산  | 765 | -  | 0         | 임  | 415    |       | 415    | 한국토지주택공사 |    |     |                   |  |
| 9862 | 구래동 | 산  | 766 | -  | 0         | 임  | 1,388  |       | 1,388  | 한국토지주택공사 |    |     |                   |  |
| 9863 | 구래동 | 산  | 767 | -  | 0         | 임  | 3,937  |       | 3,937  | 한국토지주택공사 |    |     |                   |  |
| 9864 | 구래동 | 산  | 768 | -  | 0         | 임  | 595    |       | 595    | 한국토지주택공사 |    |     |                   |  |
| 9865 | 구래동 | 산  | 769 | -  | 0         | 도  | 204    | 204   | -      | 한국토지주택공사 |    |     |                   |  |
| 9866 | 구래동 | 산  | 770 | -  | 0         | 도  | 391    | 391   | -      | 국(국토해양부) |    |     |                   |  |
| 9867 | 구래동 | 산  | 771 | -  | 0         | 임  | 826    |       | 826    | 한국토지주택공사 |    |     |                   |  |
| 9868 | 구래동 | 산  | 772 | -  | 0         | 임  | 70     |       | 70     | 한국토지주택공사 |    |     |                   |  |
| 9869 | 구래동 | 산  | 773 | -  | 0         | 임  | 1,316  |       | 1,316  | 한국토지주택공사 |    |     |                   |  |
| 9870 | 구래동 | 산  | 774 | -  | 0         | 임  | 210    |       | 210    | 한국토지주택공사 |    |     |                   |  |
| 9871 | 구래동 | 산  | 775 | -  | 0         | 임  | 16,558 |       | 16,558 | 한국토지주택공사 |    |     |                   |  |
| 9872 | 구래동 | 산  | 776 | -  | 0         | 도  | 397    |       | 397    | 국(국토해양부) |    |     |                   |  |

## 붙임2. 법 제25조의 규정에 의한 무상귀속 조서

| 연번 | 소재지 | 지번 |     |   |    | 지목 | 면적(㎡) |      |     |      | 소유자   |            |    | 관계인 |    |                           | 비고 |
|----|-----|----|-----|---|----|----|-------|------|-----|------|-------|------------|----|-----|----|---------------------------|----|
|    |     | 산  | 본번  |   | 부번 |    | 기정    | 변경   |     |      | 증감    | 성명         | 주소 | 성명  | 주소 | 소유권<br>이외의<br>권리종류<br>및내용 |    |
|    |     |    |     |   |    |    |       | 계    | 1단계 | 2단계  |       |            |    |     |    |                           |    |
| 1  | 운양동 |    | 28  | - | 2  | 도  | 13    | 13   |     | 13   | 0     | 김포시        |    |     |    |                           |    |
| 2  | 운양동 |    | 45  | - | 1  | 답  | 162   | 162  |     | 162  | 0     | 국(국토해양부)   |    |     |    |                           |    |
| 3  | 운양동 |    | 46  | - | 2  | 답  | 172   | 172  |     | 172  | 0     | 국(국토해양부)   |    |     |    |                           |    |
| 4  | 운양동 |    | 47  | - | 3  | 답  | 1639  | 393  |     | 393  | -1246 | 국(국토해양부)   |    |     |    |                           |    |
| 5  | 운양동 |    | 47  | - | 7  | 답  |       | 500  |     | 500  | 500   | 국(국토해양부)   |    |     |    |                           |    |
| 6  | 운양동 |    | 52  | - | 1  | 답  | 54    | 54   |     | 54   | 0     | 국(국토해양부)   |    |     |    |                           |    |
| 7  | 운양동 |    | 55  | - | 5  | 대  |       | 20   |     | 20   | 20    | 국(국토해양부)   |    |     |    |                           |    |
| 8  | 운양동 |    | 60  | - | 10 | 도  |       | 2231 |     | 2231 | 2231  | 경기도        |    |     |    |                           |    |
| 9  | 운양동 |    | 63  | - | 2  | 도  | 17    | 17   |     | 17   | 0     | 국(국토해양부)   |    |     |    |                           |    |
| 10 | 운양동 |    | 64  | - | 2  | 도  | 40    | 40   |     | 40   | 0     | 국(국토해양부)   |    |     |    |                           |    |
| 11 | 운양동 |    | 64  | - | 3  | 도  | 13    | 13   |     | 13   | 0     | 국(국토해양부)   |    |     |    |                           |    |
| 12 | 운양동 |    | 74  | - | 2  | 도  | 30    | 30   |     | 30   | 0     | 국(기획재정부)   |    |     |    |                           |    |
| 13 | 운양동 |    | 79  | - | 2  | 도  | 89    | 89   |     | 89   | 0     | 국(국토해양부)   |    |     |    |                           |    |
| 14 | 운양동 |    | 86  | - | 4  | 도  | 7     | 7    |     | 7    | 0     | 국(국토해양부)   |    |     |    |                           |    |
| 15 | 운양동 |    | 88  | - | 1  | 전  | 56    | 56   |     | 56   | 0     | 국(국토해양부)   |    |     |    |                           |    |
| 16 | 운양동 |    | 88  | - | 2  | 전  | 69    | 69   |     | 69   | 0     | 국(국토해양부)   |    |     |    |                           |    |
| 17 | 운양동 |    | 88  | - | 4  | 전  | 46    | 46   |     | 46   | 0     | 국(국토해양부)   |    |     |    |                           |    |
| 18 | 운양동 |    | 88  | - | 9  | 전  | 20    | 20   |     | 20   | 0     | 국(국토해양부)   |    |     |    |                           |    |
| 19 | 운양동 |    | 88  | - | 10 | 전  | 12    | 12   |     | 12   | 0     | 국(국토해양부)   |    |     |    |                           |    |
| 20 | 운양동 |    | 88  | - | 11 | 전  | 205   | 205  |     | 205  | 0     | 국(국토해양부)   |    |     |    |                           |    |
| 21 | 운양동 |    | 88  | - | 12 | 전  | 35    | 35   |     | 35   | 0     | 국(국토해양부)   |    |     |    |                           |    |
| 22 | 운양동 |    | 88  | - | 13 | 대  | 18    | 18   |     | 18   | 0     | 국(국토해양부)   |    |     |    |                           |    |
| 23 | 운양동 |    | 88  | - | 14 | 전  | 2     | 2    |     | 2    | 0     | 국(국토해양부)   |    |     |    |                           |    |
| 24 | 운양동 |    | 88  | - | 17 | 전  | 48    | 48   |     | 48   | 0     | 경기도        |    |     |    |                           |    |
| 25 | 운양동 |    | 88  | - | 19 | 도  | 77    | 77   |     | 77   | 0     | 국(국토해양부)   |    |     |    |                           |    |
| 26 | 운양동 |    | 88  | - | 20 | 대  | 30    | 30   |     | 30   | 0     | 국(국토해양부)   |    |     |    |                           |    |
| 27 | 운양동 |    | 88  | - | 22 | 도  |       | 1871 |     | 1871 | 1871  | 경기도        |    |     |    |                           |    |
| 28 | 운양동 |    | 89  | - | 4  | 답  | 1485  | 1485 |     | 1485 | 0     | 국(국토해양부)   |    |     |    |                           |    |
| 29 | 운양동 |    | 89  | - | 5  | 답  | 773   | 773  |     | 773  | 0     | 국(국토해양부)   |    |     |    |                           |    |
| 30 | 운양동 |    | 98  | - | 1  | 답  | 188   | 188  |     | 188  | 0     | 국(국토해양부)   |    |     |    |                           |    |
| 31 | 운양동 |    | 98  | - | 2  | 답  | 7     | 7    |     | 7    | 0     | 국(국토해양부)   |    |     |    |                           |    |
| 32 | 운양동 |    | 98  | - | 3  | 답  | 218   | 218  |     | 218  | 0     | 국(국토해양부)   |    |     |    |                           |    |
| 33 | 운양동 |    | 101 | - | 1  | 답  | 1282  | 1282 |     | 1282 | 0     | 국(국토해양부)   |    |     |    |                           |    |
| 34 | 운양동 |    | 101 | - | 2  | 답  | 506   | 506  |     | 506  | 0     | 국(국토해양부)   |    |     |    |                           |    |
| 35 | 운양동 |    | 102 | - | 3  | 답  | 488   | 488  |     | 488  | 0     | 국(국토해양부)   |    |     |    |                           |    |
| 36 | 운양동 |    | 102 | - | 8  | 답  | 326   | 326  |     | 326  | 0     | 국(국토해양부)   |    |     |    |                           |    |
| 37 | 운양동 |    | 106 | - | 4  | 도  | 63    | 63   |     | 63   | 0     | 국(농림수산식품부) |    |     |    |                           |    |
| 38 | 운양동 |    | 106 | - | 5  | 답  | 492   | 492  |     | 492  | 0     | 국(국토해양부)   |    |     |    |                           |    |
| 39 | 운양동 |    | 106 | - | 9  | 답  | 411   | 411  |     | 411  | 0     | 국(국토해양부)   |    |     |    |                           |    |
| 40 | 운양동 |    | 111 | - | 5  | 제  | 3382  | 3382 |     | 3382 | 0     | 국(국토해양부)   |    |     |    |                           |    |
| 41 | 운양동 |    | 111 | - | 9  | 제  | 13    | 13   |     | 13   | 0     | 국(국토해양부)   |    |     |    |                           |    |
| 42 | 운양동 |    | 112 | - | 10 | 답  | 134   | 134  |     | 134  | 0     | 국(농림수산식품부) |    |     |    |                           |    |
| 43 | 운양동 |    | 112 | - | 11 | 제  | 85    | 85   |     | 85   | 0     | 국(국토해양부)   |    |     |    |                           |    |
| 44 | 운양동 |    | 112 | - | 12 | 제  |       | 230  |     | 230  | 230   | 국(국토해양부)   |    |     |    |                           |    |
| 45 | 운양동 |    | 122 | - | 2  | 구  |       | 1086 |     | 1086 | 1086  | 국(농림수산식품부) |    |     |    |                           |    |
| 46 | 운양동 |    | 122 | - | 4  | 구  |       | 36   |     | 36   | 36    | 국(농림수산식품부) |    |     |    |                           |    |
| 47 | 운양동 |    | 122 | - | 6  | 구  |       | 666  |     | 666  | 666   | 국(농림수산식품부) |    |     |    |                           |    |
| 48 | 운양동 |    | 123 | - | 2  | 제  | 397   | 397  |     | 397  | 0     | 국(국토해양부)   |    |     |    |                           |    |
| 49 | 운양동 |    | 124 | - | 13 | 도  | 47    | 47   |     | 47   | 0     | 김포시        |    |     |    |                           |    |
| 50 | 운양동 |    | 124 | - | 14 | 답  | 104   | 104  |     | 104  | 0     | 김포시        |    |     |    |                           |    |
| 51 | 운양동 |    | 124 | - | 15 | 도  | 15    | 15   |     | 15   | 0     | 김포시        |    |     |    |                           |    |
| 52 | 운양동 |    | 124 | - | 16 | 도  | 189   | 189  |     | 189  | 0     | 김포시        |    |     |    |                           |    |
| 53 | 운양동 |    | 124 | - | 17 | 도  | 96    | 96   |     | 96   | 0     | 김포시        |    |     |    |                           |    |
| 54 | 운양동 |    | 124 | - | 18 | 도  | 215   | 215  |     | 215  | 0     | 김포시        |    |     |    |                           |    |
| 55 | 운양동 |    | 124 | - | 19 | 도  | 695   | 695  |     | 695  | 0     | 김포시        |    |     |    |                           |    |
| 56 | 운양동 |    | 124 | - | 20 | 답  | 10    | 10   |     | 10   | 0     | 김포시        |    |     |    |                           |    |
| 57 | 운양동 |    | 124 | - | 21 | 도  | 573   | 573  |     | 573  | 0     | 김포시        |    |     |    |                           |    |
| 58 | 운양동 |    | 124 | - | 22 | 답  | 70    | 70   |     | 70   | 0     | 김포시        |    |     |    |                           |    |
| 59 | 운양동 |    | 124 | - | 23 | 답  | 78    | 78   |     | 78   | 0     | 김포시        |    |     |    |                           |    |
| 60 | 운양동 |    | 125 | - | 2  | 도  |       | 33   |     | 33   | 33    | 국(농림수산식품부) |    |     |    |                           |    |
| 61 | 운양동 |    | 125 | - | 4  | 도  |       | 49   |     | 49   | 49    | 국(농림수산식품부) |    |     |    |                           |    |
| 62 | 운양동 |    | 125 | - | 6  | 도  |       | 7    |     | 7    | 7     | 국(농림수산식품부) |    |     |    |                           |    |

| 연번  | 소재지 | 지번 |     |    |    | 지목 | 면적(㎡) |      |      |      | 소유자   |            | 관계인 |    |                           |  | 비고 |
|-----|-----|----|-----|----|----|----|-------|------|------|------|-------|------------|-----|----|---------------------------|--|----|
|     |     | 산  | 본번  | 부번 | 기정 |    | 변경    |      |      | 증감   | 성명    | 주소         | 성명  | 주소 | 소유권<br>이외의<br>권리종류<br>및내용 |  |    |
|     |     |    |     |    |    |    | 계     | 1단계  | 2단계  |      |       |            |     |    |                           |  |    |
| 63  | 운양동 |    | 126 | -  | 4  | 도  |       | 6010 |      | 6010 | 6010  | 국(농림수산식품부) |     |    |                           |  |    |
| 64  | 운양동 |    | 127 | -  | 1  | 도  | 435   | 435  | 435  | 0    | 0     | 국(농림수산식품부) |     |    |                           |  |    |
| 65  | 운양동 |    | 127 | -  | 2  | 도  | 276   | 276  | 276  | 0    | 0     | 국(농림수산식품부) |     |    |                           |  |    |
| 66  | 운양동 |    | 127 | -  | 4  | 도  | 248   | 248  | 248  | 0    | 0     | 국(농림수산식품부) |     |    |                           |  |    |
| 67  | 운양동 |    | 127 | -  | 5  | 도  | 149   | 149  | 149  | 0    | 0     | 국(농림수산식품부) |     |    |                           |  |    |
| 68  | 운양동 |    | 127 | -  | 6  | 도  | 73    | 73   | 73   | 0    | 0     | 국(농림수산식품부) |     |    |                           |  |    |
| 69  | 운양동 |    | 128 | -  | 3  | 구  | 73    | 73   | 73   | 0    | 0     | 국(농림수산식품부) |     |    |                           |  |    |
| 70  | 운양동 |    | 129 | -  | 1  | 답  | 1103  | 1103 | 1103 | 0    | 0     | 국(국토해양부)   |     |    |                           |  |    |
| 71  | 운양동 |    | 129 | -  | 13 | 답  | 2102  | 2102 | 2102 | 0    | 0     | 국(국토해양부)   |     |    |                           |  |    |
| 72  | 운양동 |    | 129 | -  | 14 | 답  | 290   | 290  | 290  | 0    | 0     | 국(국토해양부)   |     |    |                           |  |    |
| 73  | 운양동 |    | 129 | -  | 18 | 답  | 2668  | 2668 | 2668 | 0    | 0     | 국(국토해양부)   |     |    |                           |  |    |
| 74  | 운양동 |    | 130 | -  | 9  | 도  | 21    | 21   |      | 21   | 0     | 김포시        |     |    |                           |  |    |
| 75  | 운양동 |    | 130 | -  | 10 | 도  | 7     | 7    |      | 7    | 0     | 김포시        |     |    |                           |  |    |
| 76  | 운양동 |    | 132 | -  | 3  | 도  | 31    | 31   |      | 31   | 0     | 김포시        |     |    |                           |  |    |
| 77  | 운양동 |    | 141 | -  | 2  | 제  | 3762  | 1762 |      | 1762 | -2000 | 국(국토해양부)   |     |    |                           |  |    |
| 78  | 운양동 |    | 142 | -  | 1  | 제  | 122   | 19   |      | 19   | -103  | 국(국토해양부)   |     |    |                           |  |    |
| 79  | 운양동 |    | 143 | -  | 1  | 제  | 198   | 63   |      | 63   | -135  | 국(국토해양부)   |     |    |                           |  |    |
| 80  | 운양동 |    | 143 | -  | 2  | 제  | 383   | 132  |      | 132  | -251  | 국(국토해양부)   |     |    |                           |  |    |
| 81  | 운양동 |    | 143 | -  | 3  | 제  | 340   | 64   |      | 64   | -276  | 국(국토해양부)   |     |    |                           |  |    |
| 82  | 운양동 |    | 143 | -  | 4  | 제  | 337   | 337  |      | 337  | 0     | 국(국토해양부)   |     |    |                           |  |    |
| 83  | 운양동 |    | 144 | -  | 7  | 전  |       | 143  |      | 143  | 143   | 국(기획재정부)   |     |    |                           |  |    |
| 84  | 운양동 |    | 168 | -  | 3  | 도  | 29    | 29   |      | 29   | 0     | 김포시        |     |    |                           |  |    |
| 85  | 운양동 |    | 172 | -  | 16 | 도  | 18    | 18   |      | 18   | 0     | 김포시        |     |    |                           |  |    |
| 86  | 운양동 |    | 177 | -  | 14 | 답  | 50    | 50   | 50   | 0    | 0     | 국(국토해양부)   |     |    |                           |  |    |
| 87  | 운양동 |    | 177 | -  | 15 | 답  | 890   | 890  | 890  | 0    | 0     | 국(국토해양부)   |     |    |                           |  |    |
| 88  | 운양동 |    | 177 | -  | 16 | 답  | 928   | 928  | 928  | 0    | 0     | 국(국토해양부)   |     |    |                           |  |    |
| 89  | 운양동 |    | 177 | -  | 18 | 답  | 963   | 963  | 963  | 0    | 0     | 국(국토해양부)   |     |    |                           |  |    |
| 90  | 운양동 |    | 177 | -  | 19 | 답  | 1627  | 1627 | 1627 | 0    | 0     | 국(국토해양부)   |     |    |                           |  |    |
| 91  | 운양동 |    | 177 | -  | 20 | 답  | 656   | 656  | 656  | 0    | 0     | 국(국토해양부)   |     |    |                           |  |    |
| 92  | 운양동 |    | 177 | -  | 21 | 답  | 75    | 75   | 75   | 0    | 0     | 국(국토해양부)   |     |    |                           |  |    |
| 93  | 운양동 |    | 177 | -  | 22 | 답  | 592   | 592  | 592  | 0    | 0     | 국(국토해양부)   |     |    |                           |  |    |
| 94  | 운양동 |    | 177 | -  | 23 | 답  | 815   | 815  | 815  | 0    | 0     | 국(국토해양부)   |     |    |                           |  |    |
| 95  | 운양동 |    | 177 | -  | 24 | 답  | 407   | 407  | 407  | 0    | 0     | 국(국토해양부)   |     |    |                           |  |    |
| 96  | 운양동 |    | 177 | -  | 25 | 답  | 541   | 541  | 541  | 0    | 0     | 국(국토해양부)   |     |    |                           |  |    |
| 97  | 운양동 |    | 177 | -  | 29 | 답  | 2798  | 2798 | 2798 | 0    | 0     | 국(국토해양부)   |     |    |                           |  |    |
| 98  | 운양동 |    | 184 | -  | 0  | 구  | 312   | 312  | 312  | 0    | 0     | 국(농림수산식품부) |     |    |                           |  |    |
| 99  | 운양동 |    | 184 | -  | 1  | 구  | 236   | 236  | 236  | 0    | 0     | 국(농림수산식품부) |     |    |                           |  |    |
| 100 | 운양동 |    | 184 | -  | 3  | 구  | 35    | 35   | 35   | 0    | 0     | 국(농림수산식품부) |     |    |                           |  |    |
| 101 | 운양동 |    | 186 | -  | 11 | 답  | 69    | 69   | 69   | 0    | 0     | 국(국토해양부)   |     |    |                           |  |    |
| 102 | 운양동 |    | 186 | -  | 12 | 답  | 5093  | 5093 | 5093 | 0    | 0     | 국(국토해양부)   |     |    |                           |  |    |
| 103 | 운양동 |    | 186 | -  | 14 | 답  | 1529  | 1529 | 1529 | 0    | 0     | 국(국토해양부)   |     |    |                           |  |    |
| 104 | 운양동 |    | 186 | -  | 15 | 답  | 999   | 999  | 999  | 0    | 0     | 국(국토해양부)   |     |    |                           |  |    |
| 105 | 운양동 |    | 186 | -  | 17 | 답  | 25    | 25   | 25   | 0    | 0     | 국(국토해양부)   |     |    |                           |  |    |
| 106 | 운양동 |    | 186 | -  | 18 | 답  | 214   | 214  | 214  | 0    | 0     | 국(국토해양부)   |     |    |                           |  |    |
| 107 | 운양동 |    | 186 | -  | 19 | 답  | 409   | 409  | 409  | 0    | 0     | 국(국토해양부)   |     |    |                           |  |    |
| 108 | 운양동 |    | 188 | -  | 11 | 답  | 4     | 4    | 4    | 0    | 0     | 국(국토해양부)   |     |    |                           |  |    |
| 109 | 운양동 |    | 188 | -  | 12 | 답  | 3255  | 3255 | 3255 | 0    | 0     | 국(국토해양부)   |     |    |                           |  |    |
| 110 | 운양동 |    | 188 | -  | 13 | 답  | 2550  | 2550 | 2550 | 0    | 0     | 국(국토해양부)   |     |    |                           |  |    |
| 111 | 운양동 |    | 188 | -  | 14 | 답  | 2105  | 2105 | 2105 | 0    | 0     | 국(국토해양부)   |     |    |                           |  |    |
| 112 | 운양동 |    | 192 | -  | 11 | 구  | 18    | 18   | 18   | 0    | 0     | 국(농림수산식품부) |     |    |                           |  |    |
| 113 | 운양동 |    | 210 | -  | 2  | 구  | 418   | 418  | 418  | 0    | 0     | 국(농림수산식품부) |     |    |                           |  |    |
| 114 | 운양동 |    | 210 | -  | 5  | 구  | 391   | 391  | 391  | 0    | 0     | 국(농림수산식품부) |     |    |                           |  |    |
| 115 | 운양동 |    | 210 | -  | 6  | 구  | 106   | 106  | 106  | 0    | 0     | 국(농림수산식품부) |     |    |                           |  |    |
| 116 | 운양동 |    | 210 | -  | 7  | 구  | 4     | 4    | 4    | 0    | 0     | 국(농림수산식품부) |     |    |                           |  |    |
| 117 | 운양동 |    | 341 | -  | 4  | 도  | 155   | 155  |      | 155  | 0     | 국(국토해양부)   |     |    |                           |  |    |
| 118 | 운양동 |    | 417 | -  | 4  | 도  | 7     | 7    |      | 7    | 0     | 국(국토해양부)   |     |    |                           |  |    |
| 119 | 운양동 |    | 432 | -  | 4  | 도  | 1     | 1    |      | 1    | 0     | 국(기획재정부)   |     |    |                           |  |    |
| 120 | 운양동 |    | 432 | -  | 9  | 도  |       | 47   |      | 47   | 47    | 국(기획재정부)   |     |    |                           |  |    |
| 121 | 운양동 |    | 433 | -  | 1  | 도  | 56    | 56   |      | 56   | 0     | 국(기획재정부)   |     |    |                           |  |    |
| 122 | 운양동 |    | 449 | -  | 1  | 도  | 23    | 23   |      | 23   | 0     | 국(국토해양부)   |     |    |                           |  |    |
| 123 | 운양동 |    | 472 | -  | 1  | 도  | 73    | 73   |      | 73   | 0     | 국(국토해양부)   |     |    |                           |  |    |
| 124 | 운양동 |    | 485 | -  | 2  | 도  | 46    | 46   |      | 46   | 0     | 국(국토해양부)   |     |    |                           |  |    |
| 125 | 운양동 |    | 486 | -  | 1  | 도  | 13    | 13   |      | 13   | 0     | 국(국토해양부)   |     |    |                           |  |    |
| 126 | 운양동 |    | 574 | -  | 2  | 도  | 245   | 245  |      | 245  | 0     | 김포시        |     |    |                           |  |    |

| 연번  | 소재지 | 지번 |      |    |    | 지목 | 면적(㎡) |       |     |       | 소유자  |            | 관계인 |    |                           | 비고 |  |
|-----|-----|----|------|----|----|----|-------|-------|-----|-------|------|------------|-----|----|---------------------------|----|--|
|     |     | 산  | 본번   | 부번 | 기정 |    | 변경    |       |     | 증감    | 성명   | 주소         | 성명  | 주소 | 소유권<br>이외의<br>권리종류<br>및내용 |    |  |
|     |     |    |      |    |    |    | 계     | 1단계   | 2단계 |       |      |            |     |    |                           |    |  |
| 127 | 운양동 |    | 575  | -  | 5  | 도  | 10    | 10    |     | 10    | 0    | 김포시        |     |    |                           |    |  |
| 128 | 운양동 |    | 575  | -  | 6  | 도  | 10    | 10    |     | 10    | 0    | 김포시        |     |    |                           |    |  |
| 129 | 운양동 |    | 575  | -  | 7  | 도  | 30    | 30    |     | 30    | 0    | 김포시        |     |    |                           |    |  |
| 130 | 운양동 |    | 581  | -  | 2  | 도  | 73    | 73    |     | 73    | 0    | 김포시        |     |    |                           |    |  |
| 131 | 운양동 |    | 584  | -  | 3  | 도  | 13    | 13    |     | 13    | 0    | 김포시        |     |    |                           |    |  |
| 132 | 운양동 |    | 587  | -  | 2  | 도  | 13    | 13    |     | 13    | 0    | 김포시        |     |    |                           |    |  |
| 133 | 운양동 |    | 587  | -  | 3  | 도  | 10    | 10    |     | 10    | 0    | 김포시        |     |    |                           |    |  |
| 134 | 운양동 |    | 589  | -  | 2  | 도  | 63    | 63    |     | 63    | 0    | 김포시        |     |    |                           |    |  |
| 135 | 운양동 |    | 590  | -  | 1  | 도  | 23    | 23    |     | 23    | 0    | 김포시        |     |    |                           |    |  |
| 136 | 운양동 |    | 590  | -  | 3  | 도  | 126   | 126   |     | 126   | 0    | 국(국토해양부)   |     |    |                           |    |  |
| 137 | 운양동 |    | 590  | -  | 9  | 도  | 13    | 13    |     | 13    | 0    | 김포시        |     |    |                           |    |  |
| 138 | 운양동 |    | 593  | -  | 2  | 도  | 536   | 536   |     | 536   | 0    | 김포시        |     |    |                           |    |  |
| 139 | 운양동 |    | 594  | -  | 1  | 도  | 89    | 89    |     | 89    | 0    | 김포시        |     |    |                           |    |  |
| 140 | 운양동 |    | 601  | -  | 1  | 도  | 152   | 152   |     | 152   | 0    | 김포시        |     |    |                           |    |  |
| 141 | 운양동 |    | 601  | -  | 2  | 도  | 20    | 20    |     | 20    | 0    | 국(국토해양부)   |     |    |                           |    |  |
| 142 | 운양동 |    | 603  | -  | 3  | 도  | 106   | 106   |     | 106   | 0    | 국(국토해양부)   |     |    |                           |    |  |
| 143 | 운양동 |    | 603  | -  | 4  | 도  | 112   | 112   |     | 112   | 0    | 김포시        |     |    |                           |    |  |
| 144 | 운양동 |    | 607  | -  | 1  | 도  | 73    | 73    |     | 73    | 0    | 김포시        |     |    |                           |    |  |
| 145 | 운양동 |    | 607  | -  | 2  | 도  | 86    | 86    |     | 86    | 0    | 국(국토해양부)   |     |    |                           |    |  |
| 146 | 운양동 |    | 607  | -  | 4  | 도  | 3     | 3     |     | 3     | 0    | 국(국토해양부)   |     |    |                           |    |  |
| 147 | 운양동 |    | 757  | -  | 21 | 도  | 4     | 4     |     | 4     | 0    | 김포시        |     |    |                           |    |  |
| 148 | 운양동 |    | 759  | -  | 1  | 도  | 26    | 26    |     | 26    | 0    | 김포시        |     |    |                           |    |  |
| 149 | 운양동 |    | 762  | -  | 2  | 도  | 13    | 13    |     | 13    | 0    | 김포시        |     |    |                           |    |  |
| 150 | 운양동 |    | 762  | -  | 3  | 도  | 73    | 73    |     | 73    | 0    | 김포시        |     |    |                           |    |  |
| 151 | 운양동 |    | 762  | -  | 4  | 도  | 36    | 36    |     | 36    | 0    | 김포시        |     |    |                           |    |  |
| 152 | 운양동 |    | 763  | -  | 6  | 도  | 205   | 205   |     | 205   | 0    | 김포시        |     |    |                           |    |  |
| 153 | 운양동 |    | 1008 | -  | 2  | 도  | 29    | 29    |     | 29    | 0    | 김포시        |     |    |                           |    |  |
| 154 | 운양동 |    | 1010 | -  | 6  | 도  | 825   | 825   |     | 825   | 0    | 김포시        |     |    |                           |    |  |
| 155 | 운양동 |    | 1013 | -  | 5  | 도  | 36    | 36    |     | 36    | 0    | 김포시        |     |    |                           |    |  |
| 156 | 운양동 |    | 1022 | -  | 2  | 도  | 26    | 26    |     | 26    | 0    | 국(국토해양부)   |     |    |                           |    |  |
| 157 | 운양동 |    | 1022 | -  | 5  | 구  | 30    | 30    |     | 30    | 0    | 국(국토해양부)   |     |    |                           |    |  |
| 158 | 운양동 |    | 1022 | -  | 7  | 도  | 312   | 312   |     | 312   | 0    | 국(국토해양부)   |     |    |                           |    |  |
| 159 | 운양동 |    | 1022 | -  | 8  | 도  | 139   | 139   |     | 139   | 0    | 국(국토해양부)   |     |    |                           |    |  |
| 160 | 운양동 |    | 1025 | -  | 2  | 답  | 486   | 486   |     | 486   | 0    | 국(국토해양부)   |     |    |                           |    |  |
| 161 | 운양동 |    | 1025 | -  | 3  | 도  | 40    | 40    |     | 40    | 0    | 국(국토해양부)   |     |    |                           |    |  |
| 162 | 운양동 |    | 1025 | -  | 5  | 도  | 1378  | 1378  |     | 1378  | 0    | 국(국토해양부)   |     |    |                           |    |  |
| 163 | 운양동 |    | 1025 | -  | 14 | 임  | 198   | 198   |     | 198   | 0    | 국(국토해양부)   |     |    |                           |    |  |
| 164 | 운양동 |    | 1025 | -  | 20 | 도  | 212   | 212   |     | 212   | 0    | 국(국토해양부)   |     |    |                           |    |  |
| 165 | 운양동 |    | 1025 | -  | 21 | 도  | 327   | 327   |     | 327   | 0    | 국(국토해양부)   |     |    |                           |    |  |
| 166 | 운양동 |    | 1026 | -  | 17 | 도  | 693   | 693   |     | 693   | 0    | 국(국토해양부)   |     |    |                           |    |  |
| 167 | 운양동 |    | 1219 | -  | 16 | 도  | 962   | 962   |     | 962   | 0    | 국(국토해양부)   |     |    |                           |    |  |
| 168 | 운양동 |    | 1219 | -  | 33 | 도  |       | 30    |     | 30    | 30   | 국(국토해양부)   |     |    |                           |    |  |
| 169 | 운양동 |    | 1219 | -  | 39 | 도  |       | 4008  |     | 4008  | 4008 | 국(국토해양부)   |     |    |                           |    |  |
| 170 | 운양동 |    | 1222 | -  | 0  | 도  | 139   | 139   |     | 139   | 0    | 국(국토해양부)   |     |    |                           |    |  |
| 171 | 운양동 |    | 1223 | -  | 0  | 도  | 185   | 185   | 185 | 0     | 0    | 국(국토해양부)   |     |    |                           |    |  |
| 172 | 운양동 |    | 1224 | -  | 0  | 도  | 274   | 274   | 274 | 0     | 0    | 국(국토해양부)   |     |    |                           |    |  |
| 173 | 운양동 |    | 1225 | -  | 0  | 도  | 195   | 195   | 195 | 0     | 0    | 국(국토해양부)   |     |    |                           |    |  |
| 174 | 운양동 |    | 1226 | -  | 0  | 도  | 238   | 238   |     | 238   | 0    | 국(국토해양부)   |     |    |                           |    |  |
| 175 | 운양동 |    | 1227 | -  | 0  | 도  | 1646  | 1357  |     | 1357  | -289 | 국(국토해양부)   |     |    |                           |    |  |
| 176 | 운양동 |    | 1228 | -  | 0  | 도  | 109   | 109   |     | 109   | 0    | 국(국토해양부)   |     |    |                           |    |  |
| 177 | 운양동 |    | 1230 | -  | 0  | 도  | 350   | 350   |     | 350   | 0    | 국(국토해양부)   |     |    |                           |    |  |
| 178 | 운양동 |    | 1231 | -  | 0  | 도  | 119   | 119   | 119 | 0     | 0    | 국(국토해양부)   |     |    |                           |    |  |
| 179 | 운양동 |    | 1232 | -  | 1  | 도  | 4     | 4     |     | 4     | 0    | 국(국토해양부)   |     |    |                           |    |  |
| 180 | 운양동 |    | 1232 | -  | 2  | 도  | 299   | 299   |     | 299   | 0    | 국(국토해양부)   |     |    |                           |    |  |
| 181 | 운양동 |    | 1232 | -  | 3  | 도  | 163   | 163   |     | 163   | 0    | 국(국토해양부)   |     |    |                           |    |  |
| 182 | 운양동 |    | 1233 | -  | 8  | 도  | 104   | 104   |     | 104   | 0    | 국(국토해양부)   |     |    |                           |    |  |
| 183 | 운양동 |    | 1233 | -  | 9  | 도  | 563   | 563   |     | 563   | 0    | 국(국토해양부)   |     |    |                           |    |  |
| 184 | 운양동 |    | 1238 | -  | 2  | 도  | 71    | 71    |     | 71    | 0    | 국(농림수산식품부) |     |    |                           |    |  |
| 185 | 운양동 |    | 1238 | -  | 3  | 도  | 547   | 547   |     | 547   | 0    | 국(농림수산식품부) |     |    |                           |    |  |
| 186 | 운양동 |    | 1238 | -  | 4  | 도  | 66    | 43    |     | 43    | -23  | 국(농림수산식품부) |     |    |                           |    |  |
| 187 | 운양동 |    | 1244 | -  | 0  | 도  |       | 66    | 66  | 0     | 66   | 국(국토해양부)   |     |    |                           |    |  |
| 188 | 운양동 |    | 1245 | -  | 3  | 도  | 455   | 455   |     | 455   | 0    | 국(국토해양부)   |     |    |                           |    |  |
| 189 | 운양동 |    | 1245 | -  | 5  | 도  | 1530  | 1530  |     | 1530  | 0    | 국(국토해양부)   |     |    |                           |    |  |
| 190 | 운양동 |    | 1245 | -  | 7  | 구  | 13317 | 13317 |     | 13317 | 0    | 국(국토해양부)   |     |    |                           |    |  |

| 연번  | 소재지 | 지번 |      |      |    | 지목    | 면적(㎡) |      |       |       | 소유자        |    | 관계인 |    |                           | 비고 |
|-----|-----|----|------|------|----|-------|-------|------|-------|-------|------------|----|-----|----|---------------------------|----|
|     |     | 산  | 본번   | 부번   | 기정 |       | 변경    |      |       | 증감    | 성명         | 주소 | 성명  | 주소 | 소유권<br>이외의<br>권리종류<br>및내용 |    |
|     |     |    |      |      |    |       | 계     | 1단계  | 2단계   |       |            |    |     |    |                           |    |
| 191 | 운양동 |    | 1245 | - 13 | 구  | 5777  | 5777  |      | 5777  | 0     | 국(국토해양부)   |    |     |    |                           |    |
| 192 | 운양동 |    | 1245 | - 33 | 답  | 408   | 408   |      | 408   | 0     | 국(국토해양부)   |    |     |    |                           |    |
| 193 | 운양동 |    | 1245 | - 34 | 답  | 38052 | 38052 |      | 38052 | 0     | 국(국토해양부)   |    |     |    |                           |    |
| 194 | 운양동 |    | 1245 | - 45 | 도  | 133   | 133   |      | 133   | 0     | 국(국토해양부)   |    |     |    |                           |    |
| 195 | 운양동 |    | 1245 | - 60 | 제  | 66790 | 66790 |      | 66790 | 0     | 국(국토해양부)   |    |     |    |                           |    |
| 196 | 운양동 |    | 1245 | - 64 | 도  |       | 598   |      | 598   | 598   | 경기도        |    |     |    |                           |    |
| 197 | 운양동 |    | 1245 | - 72 | 답  |       | 698   |      | 698   | 698   | 김포시        |    |     |    |                           |    |
| 198 | 운양동 |    | 126  | - 1  | 도  | 262   | 9     |      | 9     | -253  | 국(농림수산식품부) |    |     |    |                           |    |
| 199 | 운양동 |    | 126  | - 5  | 도  |       | 253   | 253  | 0     | 253   | 국(농림수산식품부) |    |     |    |                           |    |
| 200 | 운양동 |    | 127  | - 0  | 도  | 3391  | 247   |      | 247   | -3144 | 국(농림수산식품부) |    |     |    |                           |    |
| 201 | 운양동 |    | 127  | - 8  | 도  |       | 173   |      | 173   | 173   | 국(농림수산식품부) |    |     |    |                           |    |
| 202 | 운양동 |    | 127  | - 9  | 도  |       | 286   |      | 286   | 286   | 국(농림수산식품부) |    |     |    |                           |    |
| 203 | 운양동 |    | 127  | - 10 | 도  |       | 516   | 516  | 0     | 516   | 국(농림수산식품부) |    |     |    |                           |    |
| 204 | 운양동 |    | 127  | - 11 | 도  |       | 1493  | 1493 | 0     | 1493  | 국(농림수산식품부) |    |     |    |                           |    |
| 205 | 운양동 |    | 127  | - 12 | 도  |       | 676   | 676  | 0     | 676   | 국(농림수산식품부) |    |     |    |                           |    |
| 206 | 운양동 |    | 178  | - 0  | 구  | 287   | 154   |      | 154   | -133  | 국(농림수산식품부) |    |     |    |                           |    |
| 207 | 운양동 |    | 178  | - 1  | 구  |       | 133   | 133  | 0     | 133   | 국(농림수산식품부) |    |     |    |                           |    |
| 208 | 운양동 |    | 192  | - 7  | 구  | 476   | 91    |      | 91    | -385  | 국(농림수산식품부) |    |     |    |                           |    |
| 209 | 운양동 |    | 192  | - 16 | 구  |       | 385   | 385  | 0     | 385   | 국(농림수산식품부) |    |     |    |                           |    |
| 210 | 운양동 |    | 192  | - 10 | 답  | 946   | 166   |      | 166   | -780  | 국(국토해양부)   |    |     |    |                           |    |
| 211 | 운양동 |    | 192  | - 18 | 답  |       | 780   | 780  | 0     | 780   | 국(국토해양부)   |    |     |    |                           |    |
| 212 | 운양동 |    | 210  | - 0  | 구  | 2191  | 184   |      | 184   | -2007 | 국(농림수산식품부) |    |     |    |                           |    |
| 213 | 운양동 |    | 210  | - 9  | 구  |       | 1795  |      | 1795  | 1795  | 국(농림수산식품부) |    |     |    |                           |    |
| 214 | 운양동 |    | 210  | - 10 | 구  |       | 212   | 212  | 0     | 212   | 국(농림수산식품부) |    |     |    |                           |    |
| 215 | 운양동 |    | 210  | - 1  | 구  | 366   | 62    |      | 62    | -304  | 국(농림수산식품부) |    |     |    |                           |    |
| 216 | 운양동 |    | 210  | - 11 | 구  |       | 304   | 304  | 0     | 304   | 국(농림수산식품부) |    |     |    |                           |    |
| 217 | 운양동 |    | 210  | - 3  | 구  | 1292  | 468   |      | 468   | -824  | 국(농림수산식품부) |    |     |    |                           |    |
| 218 | 운양동 |    | 210  | - 12 | 구  |       | 44    | 44   | 0     | 44    | 국(농림수산식품부) |    |     |    |                           |    |
| 219 | 운양동 |    | 210  | - 13 | 구  |       | 780   | 780  | 0     | 780   | 국(농림수산식품부) |    |     |    |                           |    |
| 220 | 운양동 |    | 274  | - 6  | 도  |       | 46    |      | 46    | 46    | 국(국토해양부)   |    |     |    |                           |    |
| 221 | 운양동 |    | 274  | - 7  | 도  |       | 35    |      | 35    | 35    | 국(국토해양부)   |    |     |    |                           |    |
| 222 | 운양동 |    | 274  | - 8  | 도  |       | 214   | 214  | 0     | 214   | 국(국토해양부)   |    |     |    |                           |    |
| 223 | 운양동 |    | 1219 | - 24 | 도  |       | 2329  |      | 2329  | 2329  | 국(국토해양부)   |    |     |    |                           |    |
| 224 | 운양동 |    | 1219 | - 50 | 도  |       | 19    | 19   | 0     | 19    | 국(국토해양부)   |    |     |    |                           |    |
| 225 | 운양동 |    | 1219 | - 29 | 도  |       | 7242  |      | 7242  | 7242  | 국(국토해양부)   |    |     |    |                           |    |
| 226 | 운양동 |    | 1219 | - 52 | 도  |       | 283   |      | 283   | 283   | 국(국토해양부)   |    |     |    |                           |    |
| 227 | 운양동 |    | 1219 | - 53 | 도  |       | 61    |      | 61    | 61    | 국(국토해양부)   |    |     |    |                           |    |
| 228 | 운양동 |    | 1219 | - 54 | 도  |       | 1     |      | 1     | 1     | 국(국토해양부)   |    |     |    |                           |    |
| 229 | 운양동 |    | 1219 | - 55 | 도  |       | 154   |      | 154   | 154   | 국(국토해양부)   |    |     |    |                           |    |
| 230 | 운양동 |    | 1219 | - 56 | 도  |       | 24    | 24   | 0     | 24    | 국(국토해양부)   |    |     |    |                           |    |
| 231 | 운양동 |    | 1219 | - 57 | 도  |       | 389   | 389  | 0     | 389   | 국(국토해양부)   |    |     |    |                           |    |
| 232 | 운양동 |    | 1221 | - 0  | 도  | 179   | 40    |      | 40    | -139  | 국(국토해양부)   |    |     |    |                           |    |
| 233 | 운양동 |    | 1221 | - 1  | 도  |       | 139   | 139  | 0     | 139   | 국(국토해양부)   |    |     |    |                           |    |
| 234 | 운양동 |    | 1229 | - 0  | 도  | 562   | 225   |      | 225   | -337  | 국(국토해양부)   |    |     |    |                           |    |
| 235 | 운양동 |    | 1229 | - 1  | 도  |       | 337   | 337  | 0     | 337   | 국(국토해양부)   |    |     |    |                           |    |
| 236 | 운양동 | 산  | 189  | - 0  | 도  | 198   | 164   |      | 164   | -34   | 국(국토해양부)   |    |     |    |                           |    |
| 237 | 운양동 | 산  | 189  | - 1  | 도  |       | 34    | 34   | 0     | 34    | 국(국토해양부)   |    |     |    |                           |    |
| 238 | 운양동 | 산  | 11   | - 2  | 임  | 3     | 3     |      | 3     | 0     | 국(국토해양부)   |    |     |    |                           |    |
| 239 | 운양동 | 산  | 12   | - 2  | 임  | 3     | 3     |      | 3     | 0     | 국(국토해양부)   |    |     |    |                           |    |
| 240 | 운양동 | 산  | 190  | - 0  | 도  | 397   | 397   |      | 397   | 0     | 국(국토해양부)   |    |     |    |                           |    |
| 241 | 장기동 |    | 23   | - 7  | 도  | 699   | 699   |      | 699   | 0     | 국(국토해양부)   |    |     |    |                           |    |
| 242 | 장기동 |    | 88   | - 14 | 도  | 892   | 892   |      | 892   | 0     | 국(농림수산식품부) |    |     |    |                           |    |
| 243 | 장기동 |    | 106  | - 5  | 구  | 2111  | 2111  |      | 2111  | 0     | 국(농림수산식품부) |    |     |    |                           |    |
| 244 | 장기동 |    | 106  | - 6  | 도  | 579   | 579   |      | 579   | 0     | 국(농림수산식품부) |    |     |    |                           |    |
| 245 | 장기동 |    | 145  | - 5  | 도  | 18    | 18    |      | 18    | 0     | 김포시        |    |     |    |                           |    |
| 246 | 장기동 |    | 146  | - 1  | 답  | 115   | 115   |      | 115   | 0     | 김포시        |    |     |    |                           |    |
| 247 | 장기동 |    | 166  | - 8  | 도  | 126   | 126   |      | 126   | 0     | 김포시        |    |     |    |                           |    |
| 248 | 장기동 |    | 166  | - 10 | 답  | 421   | 421   |      | 421   | 0     | 김포시        |    |     |    |                           |    |
| 249 | 장기동 |    | 192  | - 1  | 도  | 99    | 99    | 99   | 0     | 0     | 김포시        |    |     |    |                           |    |
| 250 | 장기동 |    | 192  | - 6  | 답  | 234   | 234   | 234  | 0     | 0     | 김포시        |    |     |    |                           |    |
| 251 | 장기동 |    | 192  | - 8  | 답  | 195   | 195   | 195  | 0     | 0     | 김포시        |    |     |    |                           |    |
| 252 | 장기동 |    | 195  | - 1  | 도  | 89    | 89    | 89   | 0     | 0     | 김포시        |    |     |    |                           |    |
| 253 | 장기동 |    | 195  | - 4  | 묘  | 55    | 55    | 55   | 0     | 0     | 김포시        |    |     |    |                           |    |
| 254 | 장기동 |    | 195  | - 5  | 전  | 586   | 586   | 586  | 0     | 0     | 김포시        |    |     |    |                           |    |

| 연번  | 소재지 | 지번 |     |    |    | 지목 | 면적(㎡) |      |      |      |     | 소유자      |    | 관계인 |                           |  | 비고 |
|-----|-----|----|-----|----|----|----|-------|------|------|------|-----|----------|----|-----|---------------------------|--|----|
|     |     | 산  | 본번  | 부번 | 기정 |    | 변경    |      |      | 증감   | 성명  | 주소       | 성명 | 주소  | 소유권<br>이외의<br>권리종류<br>및내용 |  |    |
|     |     |    |     |    |    |    | 계     | 1단계  | 2단계  |      |     |          |    |     |                           |  |    |
| 255 | 장기동 |    | 199 | -  | 1  | 도  | 301   | 301  | 301  | 0    | 0   | 김포시      |    |     |                           |  |    |
| 256 | 장기동 |    | 199 | -  | 2  | 도  | 23    | 23   | 23   | 0    | 0   | 김포시      |    |     |                           |  |    |
| 257 | 장기동 |    | 199 | -  | 7  | 전  | 384   | 384  | 384  | 0    | 0   | 김포시      |    |     |                           |  |    |
| 258 | 장기동 |    | 199 | -  | 8  | 대  | 152   | 152  | 152  | 0    | 0   | 김포시      |    |     |                           |  |    |
| 259 | 장기동 |    | 199 | -  | 9  | 도  | 26    | 26   | 26   | 0    | 0   | 김포시      |    |     |                           |  |    |
| 260 | 장기동 |    | 199 | -  | 22 | 전  | 67    | 67   | 67   | 0    | 0   | 김포시      |    |     |                           |  |    |
| 261 | 장기동 |    | 199 | -  | 23 | 대  | 191   | 191  | 191  | 0    | 0   | 김포시      |    |     |                           |  |    |
| 262 | 장기동 |    | 199 | -  | 25 | 전  | 478   | 478  | 478  | 0    | 0   | 김포시      |    |     |                           |  |    |
| 263 | 장기동 |    | 199 | -  | 26 | 잡  | 72    | 72   | 72   | 0    | 0   | 김포시      |    |     |                           |  |    |
| 264 | 장기동 |    | 199 | -  | 27 | 잡  | 32    | 32   | 32   | 0    | 0   | 김포시      |    |     |                           |  |    |
| 265 | 장기동 |    | 200 | -  | 5  | 대  | 40    | 40   | 40   | 0    | 0   | 김포시      |    |     |                           |  |    |
| 266 | 장기동 |    | 202 | -  | 3  | 답  | 451   | 387  |      | 387  | -64 | 김포시      |    |     |                           |  |    |
| 267 | 장기동 |    | 203 | -  | 1  | 답  | 161   | 161  |      | 161  | 0   | 김포시      |    |     |                           |  |    |
| 268 | 장기동 |    | 229 | -  | 10 | 도  | 196   | 196  | 196  | 0    | 0   | 김포시      |    |     |                           |  |    |
| 269 | 장기동 |    | 229 | -  | 14 | 전  | 21    | 21   | 21   | 0    | 0   | 김포시      |    |     |                           |  |    |
| 270 | 장기동 |    | 229 | -  | 15 | 전  | 11    | 11   | 11   | 0    | 0   | 김포시      |    |     |                           |  |    |
| 271 | 장기동 |    | 229 | -  | 16 | 전  | 24    | 24   | 24   | 0    | 0   | 김포시      |    |     |                           |  |    |
| 272 | 장기동 |    | 231 | -  | 2  | 도  | 20    | 20   | 20   | 0    | 0   | 김포시      |    |     |                           |  |    |
| 273 | 장기동 |    | 231 | -  | 3  | 전  | 12    | 12   | 12   | 0    | 0   | 김포시      |    |     |                           |  |    |
| 274 | 장기동 |    | 232 | -  | 2  | 도  | 26    | 26   | 26   | 0    | 0   | 김포시      |    |     |                           |  |    |
| 275 | 장기동 |    | 233 | -  | 3  | 도  | 79    | 79   | 79   | 0    | 0   | 김포시      |    |     |                           |  |    |
| 276 | 장기동 |    | 233 | -  | 4  | 임  | 943   | 943  | 943  | 0    | 0   | 김포시      |    |     |                           |  |    |
| 277 | 장기동 |    | 233 | -  | 6  | 임  | 45    | 45   | 45   | 0    | 0   | 김포시      |    |     |                           |  |    |
| 278 | 장기동 |    | 312 | -  | 18 | 구  | 471   | 471  | 471  | 0    | 0   | 국(기획재정부) |    |     |                           |  |    |
| 279 | 장기동 |    | 312 | -  | 21 | 도  | 528   | 528  | 528  | 0    | 0   | 국(기획재정부) |    |     |                           |  |    |
| 280 | 장기동 |    | 333 | -  | 11 | 도  | 298   | 246  | 246  | 0    | -52 | 국(국토해양부) |    |     |                           |  |    |
| 281 | 장기동 |    | 333 | -  | 12 | 도  | 198   | 581  | 581  | 0    | 383 | 국(산림청)   |    |     |                           |  |    |
| 282 | 장기동 |    | 333 | -  | 13 | 도  | 198   | 198  | 198  | 0    | 0   | 국(국토해양부) |    |     |                           |  |    |
| 283 | 장기동 |    | 333 | -  | 14 | 도  | 397   | 524  | 524  | 0    | 127 | 국(국토해양부) |    |     |                           |  |    |
| 284 | 장기동 |    | 333 | -  | 15 | 도  | 595   | 777  | 777  | 0    | 182 | 국(국토해양부) |    |     |                           |  |    |
| 285 | 장기동 |    | 340 | -  | 1  | 도  | 185   | 154  |      | 154  | -31 | 국(국토해양부) |    |     |                           |  |    |
| 286 | 장기동 |    | 340 | -  | 4  | 도  | 17    | 17   |      | 17   | 0   | 국(국토해양부) |    |     |                           |  |    |
| 287 | 장기동 |    | 341 | -  | 19 | 도  | 1190  | 1231 |      | 1231 | 41  | 국(산림청)   |    |     |                           |  |    |
| 288 | 장기동 |    | 341 | -  | 20 | 도  | 397   | 397  |      | 397  | 0   | 국(국토해양부) |    |     |                           |  |    |
| 289 | 장기동 |    | 341 | -  | 22 | 임  | 408   | 408  |      | 408  | 0   | 국(국토해양부) |    |     |                           |  |    |
| 290 | 장기동 |    | 341 | -  | 23 | 도  | 99    | 99   |      | 99   | 0   | 국(국토해양부) |    |     |                           |  |    |
| 291 | 장기동 |    | 341 | -  | 24 | 임  | 99    | 99   |      | 99   | 0   | 국(국토해양부) |    |     |                           |  |    |
| 292 | 장기동 |    | 341 | -  | 26 | 도  | 99    | 99   |      | 99   | 0   | 국(국토해양부) |    |     |                           |  |    |
| 293 | 장기동 |    | 341 | -  | 27 | 임  | 64    | 64   |      | 64   | 0   | 국(국토해양부) |    |     |                           |  |    |
| 294 | 장기동 |    | 341 | -  | 28 | 도  | 595   | 595  |      | 595  | 0   | 국(국토해양부) |    |     |                           |  |    |
| 295 | 장기동 |    | 341 | -  | 29 | 도  | 210   | 210  | 210  | 0    | 0   | 국(국토해양부) |    |     |                           |  |    |
| 296 | 장기동 |    | 341 | -  | 30 | 도  | 18    | 18   |      | 18   | 0   | 국(국토해양부) |    |     |                           |  |    |
| 297 | 장기동 |    | 341 | -  | 31 | 도  | 295   | 295  |      | 295  | 0   | 국(국토해양부) |    |     |                           |  |    |
| 298 | 장기동 |    | 346 | -  | 11 | 구  | 127   | 127  | 127  | 0    | 0   | 김포시      |    |     |                           |  |    |
| 299 | 장기동 |    | 348 | -  | 13 | 도  | 4078  | 4078 | 4078 | 0    | 0   | 국(국토해양부) |    |     |                           |  |    |
| 300 | 장기동 |    | 350 | -  | 2  | 도  |       | 238  | 238  | 0    | 238 | 국(국토해양부) |    |     |                           |  |    |
| 301 | 장기동 |    | 377 | -  | 14 | 도  | 22    | 22   |      | 22   | 0   | 국(국토해양부) |    |     |                           |  |    |
| 302 | 장기동 |    | 377 | -  | 16 | 도  | 96    | 96   |      | 96   | 0   | 국(국토해양부) |    |     |                           |  |    |
| 303 | 장기동 |    | 378 | -  | 4  | 도  | 551   | 551  |      | 551  | 0   | 국(국토해양부) |    |     |                           |  |    |
| 304 | 장기동 |    | 390 | -  | 1  | 도  | 17    | 17   |      | 17   | 0   | 김포시      |    |     |                           |  |    |
| 305 | 장기동 |    | 390 | -  | 8  | 도  | 151   | 151  |      | 151  | 0   | 국(국토해양부) |    |     |                           |  |    |
| 306 | 장기동 |    | 390 | -  | 9  | 도  | 37    | 37   |      | 37   | 0   | 국(국토해양부) |    |     |                           |  |    |
| 307 | 장기동 |    | 391 | -  | 1  | 도  | 73    | 73   |      | 73   | 0   | 김포시      |    |     |                           |  |    |
| 308 | 장기동 |    | 392 | -  | 4  | 도  | 360   | 360  |      | 360  | 0   | 국(국토해양부) |    |     |                           |  |    |
| 309 | 장기동 |    | 392 | -  | 5  | 전  |       | 17   |      | 17   | 17  | 국(국토해양부) |    |     |                           |  |    |
| 310 | 장기동 |    | 393 | -  | 7  | 도  | 76    | 76   |      | 76   | 0   | 국(국토해양부) |    |     |                           |  |    |
| 311 | 장기동 |    | 402 | -  | 5  | 도  | 1638  | 1638 | 1638 | 0    | 0   | 국(국토해양부) |    |     |                           |  |    |
| 312 | 장기동 |    | 404 | -  | 1  | 도  | 298   | 328  | 328  | 0    | 30  | 국(국토해양부) |    |     |                           |  |    |
| 313 | 장기동 |    | 407 | -  | 1  | 도  | 473   | 473  | 473  | 0    | 0   | 국(국토해양부) |    |     |                           |  |    |
| 314 | 장기동 |    | 442 | -  | 14 | 도  |       | 67   | 67   | 0    | 67  | 국(국토해양부) |    |     |                           |  |    |
| 315 | 장기동 |    | 446 | -  | 7  | 도  | 93    | 93   | 93   | 0    | 0   | 김포시      |    |     |                           |  |    |
| 316 | 장기동 |    | 446 | -  | 11 | 전  | 72    | 72   | 72   | 0    | 0   | 김포시      |    |     |                           |  |    |
| 317 | 장기동 |    | 449 | -  | 14 | 전  | 2     | 2    | 2    | 0    | 0   | 김포시      |    |     |                           |  |    |
| 318 | 장기동 |    | 449 | -  | 15 | 도  | 77    | 77   | 77   | 0    | 0   | 김포시      |    |     |                           |  |    |



| 연번  | 소재지 | 지번 |     |    |    | 지목 | 면적(㎡) |      |      |      |       | 소유자        |    | 관계인 |    |                           | 비고 |  |  |
|-----|-----|----|-----|----|----|----|-------|------|------|------|-------|------------|----|-----|----|---------------------------|----|--|--|
|     |     | 산  | 본번  | 부번 |    |    | 기정    | 변경   |      |      | 증감    | 성명         | 주소 | 성명  | 주소 | 소유권<br>이외의<br>권리종류<br>및내용 |    |  |  |
|     |     |    |     |    |    |    |       | 계    | 1단계  | 2단계  |       |            |    |     |    |                           |    |  |  |
| 319 | 장기동 |    | 450 | -  | 12 | 임  | 334   | 334  | 334  | 0    | 0     | 김포시        |    |     |    |                           |    |  |  |
| 320 | 장기동 |    | 450 | -  | 13 | 임  | 71    | 71   | 71   | 0    | 0     | 김포시        |    |     |    |                           |    |  |  |
| 321 | 장기동 |    | 450 | -  | 14 | 임  | 1080  | 1080 | 1080 | 0    | 0     | 김포시        |    |     |    |                           |    |  |  |
| 322 | 장기동 |    | 450 | -  | 15 | 학  | 33    | 33   | 33   | 0    | 0     | 김포시        |    |     |    |                           |    |  |  |
| 323 | 장기동 |    | 450 | -  | 17 | 임  | 168   | 168  | 168  | 0    | 0     | 김포시        |    |     |    |                           |    |  |  |
| 324 | 장기동 |    | 460 | -  | 3  | 도  | 63    | 63   | 63   | 0    | 0     | 김포시        |    |     |    |                           |    |  |  |
| 325 | 장기동 |    | 460 | -  | 4  | 도  | 60    | 60   | 60   | 0    | 0     | 김포시        |    |     |    |                           |    |  |  |
| 326 | 장기동 |    | 460 | -  | 6  | 대  | 29    | 29   | 29   | 0    | 0     | 김포시        |    |     |    |                           |    |  |  |
| 327 | 장기동 |    | 460 | -  | 7  | 전  | 235   | 235  | 235  | 0    | 0     | 김포시        |    |     |    |                           |    |  |  |
| 328 | 장기동 |    | 460 | -  | 8  | 대  | 24    | 24   | 24   | 0    | 0     | 김포시        |    |     |    |                           |    |  |  |
| 329 | 장기동 |    | 461 | -  | 12 | 전  | 9     | 9    |      | 9    | 0     | 김포시        |    |     |    |                           |    |  |  |
| 330 | 장기동 |    | 461 | -  | 13 | 구  | 12    | 12   |      | 12   | 0     | 김포시        |    |     |    |                           |    |  |  |
| 331 | 장기동 |    | 465 | -  | 3  | 도  | 20    | 20   | 20   | 0    | 0     | 김포시        |    |     |    |                           |    |  |  |
| 332 | 장기동 |    | 465 | -  | 6  | 답  | 43    | 43   | 43   | 0    | 0     | 김포시        |    |     |    |                           |    |  |  |
| 333 | 장기동 |    | 466 | -  | 3  | 전  | 13    | 13   | 13   | 0    | 0     | 김포시        |    |     |    |                           |    |  |  |
| 334 | 장기동 |    | 466 | -  | 4  | 도  | 7     | 7    | 7    | 0    | 0     | 김포시        |    |     |    |                           |    |  |  |
| 335 | 장기동 |    | 466 | -  | 5  | 도  | 53    | 53   | 53   | 0    | 0     | 김포시        |    |     |    |                           |    |  |  |
| 336 | 장기동 |    | 466 | -  | 14 | 도  | 23    | 23   | 23   | 0    | 0     | 김포시        |    |     |    |                           |    |  |  |
| 337 | 장기동 |    | 466 | -  | 15 | 도  | 17    | 17   | 17   | 0    | 0     | 김포시        |    |     |    |                           |    |  |  |
| 338 | 장기동 |    | 466 | -  | 16 | 도  | 46    | 46   | 46   | 0    | 0     | 김포시        |    |     |    |                           |    |  |  |
| 339 | 장기동 |    | 466 | -  | 17 | 도  | 20    | 20   | 20   | 0    | 0     | 김포시        |    |     |    |                           |    |  |  |
| 340 | 장기동 |    | 466 | -  | 19 | 전  | 73    | 73   | 73   | 0    | 0     | 김포시        |    |     |    |                           |    |  |  |
| 341 | 장기동 |    | 466 | -  | 20 | 전  | 377   | 377  | 377  | 0    | 0     | 김포시        |    |     |    |                           |    |  |  |
| 342 | 장기동 |    | 466 | -  | 21 | 전  | 89    | 89   | 89   | 0    | 0     | 김포시        |    |     |    |                           |    |  |  |
| 343 | 장기동 |    | 467 | -  | 2  | 도  | 66    | 66   | 66   | 0    | 0     | 김포시        |    |     |    |                           |    |  |  |
| 344 | 장기동 |    | 467 | -  | 3  | 도  | 60    | 60   | 60   | 0    | 0     | 김포시        |    |     |    |                           |    |  |  |
| 345 | 장기동 |    | 467 | -  | 6  | 도  | 56    | 56   | 56   | 0    | 0     | 김포시        |    |     |    |                           |    |  |  |
| 346 | 장기동 |    | 467 | -  | 9  | 도  | 46    | 46   | 46   | 0    | 0     | 김포시        |    |     |    |                           |    |  |  |
| 347 | 장기동 |    | 467 | -  | 11 | 전  | 100   | 100  | 100  | 0    | 0     | 김포시        |    |     |    |                           |    |  |  |
| 348 | 장기동 |    | 467 | -  | 12 | 전  | 163   | 163  | 163  | 0    | 0     | 김포시        |    |     |    |                           |    |  |  |
| 349 | 장기동 |    | 467 | -  | 13 | 전  | 70    | 70   | 70   | 0    | 0     | 김포시        |    |     |    |                           |    |  |  |
| 350 | 장기동 |    | 467 | -  | 14 | 전  | 75    | 75   | 75   | 0    | 0     | 김포시        |    |     |    |                           |    |  |  |
| 351 | 장기동 |    | 467 | -  | 15 | 전  | 73    | 73   | 73   | 0    | 0     | 김포시        |    |     |    |                           |    |  |  |
| 352 | 장기동 |    | 467 | -  | 21 | 도  |       | 16   | 16   | 0    | 16    | 국(국토해양부)   |    |     |    |                           |    |  |  |
| 353 | 장기동 |    | 469 | -  | 2  | 전  | 99    | 99   | 99   | 0    | 0     | 김포시        |    |     |    |                           |    |  |  |
| 354 | 장기동 |    | 470 | -  | 5  | 임  | 204   | 204  | 204  | 0    | 0     | 김포시        |    |     |    |                           |    |  |  |
| 355 | 장기동 |    | 483 | -  | 2  | 구  | 1034  | 1034 |      | 1034 | 0     | 국(농림수산식품부) |    |     |    |                           |    |  |  |
| 356 | 장기동 |    | 483 | -  | 3  | 도  | 113   | 113  |      | 113  | 0     | 국(농림수산식품부) |    |     |    |                           |    |  |  |
| 357 | 장기동 |    | 488 | -  | 4  | 도  | 76    | 76   | 76   | 0    | 0     | 국(국토해양부)   |    |     |    |                           |    |  |  |
| 358 | 장기동 |    | 491 | -  | 1  | 도  | 17    | 17   |      | 17   | 0     | 국(국토해양부)   |    |     |    |                           |    |  |  |
| 359 | 장기동 |    | 491 | -  | 4  | 도  | 17    | 17   |      | 17   | 0     | 국(국토해양부)   |    |     |    |                           |    |  |  |
| 360 | 장기동 |    | 492 | -  | 7  | 구  | 584   | 584  | 584  | 0    | 0     | 국(농림수산식품부) |    |     |    |                           |    |  |  |
| 361 | 장기동 |    | 495 | -  | 2  | 도  |       | 617  | 617  | 0    | 617   | 국(농림수산식품부) |    |     |    |                           |    |  |  |
| 362 | 장기동 |    | 495 | -  | 3  | 도  |       | 263  | 263  | 0    | 263   | 국(농림수산식품부) |    |     |    |                           |    |  |  |
| 363 | 장기동 |    | 495 | -  | 4  | 도  |       | 80   | 80   | 0    | 80    | 국(농림수산식품부) |    |     |    |                           |    |  |  |
| 364 | 장기동 |    | 495 | -  | 6  | 도  |       | 132  | 132  | 0    | 132   | 국(농림수산식품부) |    |     |    |                           |    |  |  |
| 365 | 장기동 |    | 496 | -  | 0  | 구  | 3668  | 3668 | 3668 | 0    | 0     | 국(농림수산식품부) |    |     |    |                           |    |  |  |
| 366 | 장기동 |    | 496 | -  | 1  | 구  | 79    | 79   | 79   | 0    | 0     | 국(농림수산식품부) |    |     |    |                           |    |  |  |
| 367 | 장기동 |    | 496 | -  | 2  | 구  | 17    | 17   | 17   | 0    | 0     | 국(농림수산식품부) |    |     |    |                           |    |  |  |
| 368 | 장기동 |    | 501 | -  | 0  | 구  | 1241  | 1241 | 1241 | 0    | 0     | 국(농림수산식품부) |    |     |    |                           |    |  |  |
| 369 | 장기동 |    | 505 | -  | 4  | 도  | 89    | 89   | 89   | 0    | 0     | 김포시        |    |     |    |                           |    |  |  |
| 370 | 장기동 |    | 506 | -  | 0  | 도  | 1764  | 39   | 39   | 0    | -1725 | 국(농림수산식품부) |    |     |    |                           |    |  |  |
| 371 | 장기동 |    | 506 | -  | 1  | 도  |       | 380  | 380  | 0    | 380   | 국(농림수산식품부) |    |     |    |                           |    |  |  |
| 372 | 장기동 |    | 506 | -  | 3  | 도  |       | 992  | 992  | 0    | 992   | 국(농림수산식품부) |    |     |    |                           |    |  |  |
| 373 | 장기동 |    | 508 | -  | 4  | 도  | 7     | 7    |      | 7    | 0     | 국(국토해양부)   |    |     |    |                           |    |  |  |
| 374 | 장기동 |    | 508 | -  | 5  | 도  | 83    | 83   |      | 83   | 0     | 국(국토해양부)   |    |     |    |                           |    |  |  |
| 375 | 장기동 |    | 508 | -  | 7  | 도  | 26    | 26   |      | 26   | 0     | 국(국토해양부)   |    |     |    |                           |    |  |  |
| 376 | 장기동 |    | 509 | -  | 5  | 도  | 93    | 93   |      | 93   | 0     | 국(국토해양부)   |    |     |    |                           |    |  |  |
| 377 | 장기동 |    | 509 | -  | 7  | 도  | 50    | 50   |      | 50   | 0     | 국(국토해양부)   |    |     |    |                           |    |  |  |
| 378 | 장기동 |    | 513 | -  | 1  | 도  | 153   | 153  |      | 153  | 0     | 국(국토해양부)   |    |     |    |                           |    |  |  |
| 379 | 장기동 |    | 513 | -  | 6  | 도  | 10    | 10   |      | 10   | 0     | 국(국토해양부)   |    |     |    |                           |    |  |  |
| 380 | 장기동 |    | 514 | -  | 1  | 도  | 69    | 69   |      | 69   | 0     | 국(국토해양부)   |    |     |    |                           |    |  |  |
| 381 | 장기동 |    | 514 | -  | 5  | 도  | 846   | 846  |      | 846  | 0     | 국(국토해양부)   |    |     |    |                           |    |  |  |
| 382 | 장기동 |    | 514 | -  | 7  | 도  | 40    | 40   |      | 40   | 0     | 국(국토해양부)   |    |     |    |                           |    |  |  |

| 연번  | 소재지 | 지번 |     |    |    | 지목 | 면적(㎡)  |        |      |        | 소유자   |            | 관계인 |    |    | 비고                        |  |  |
|-----|-----|----|-----|----|----|----|--------|--------|------|--------|-------|------------|-----|----|----|---------------------------|--|--|
|     |     | 산  | 본번  | 부번 |    |    | 기정     | 변경     |      |        | 증감    | 성명         | 주소  | 성명 | 주소 | 소유권<br>이외의<br>권리종류<br>및내용 |  |  |
|     |     |    |     |    |    |    |        | 계      | 1단계  | 2단계    |       |            |     |    |    |                           |  |  |
| 383 | 장기동 |    | 515 | -  | 3  | 도  | 30     | 30     |      | 30     | 0     | 국(국토해양부)   |     |    |    |                           |  |  |
| 384 | 장기동 |    | 516 | -  | 2  | 도  | 43     | 43     |      | 43     | 0     | 김포시        |     |    |    |                           |  |  |
| 385 | 장기동 |    | 516 | -  | 3  | 도  | 9      | 9      |      | 9      | 0     | 국(국토해양부)   |     |    |    |                           |  |  |
| 386 | 장기동 |    | 516 | -  | 6  | 도  | 43     | 43     |      | 43     | 0     | 김포시        |     |    |    |                           |  |  |
| 387 | 장기동 |    | 517 | -  | 2  | 도  | 20     | 20     |      | 20     | 0     | 김포시        |     |    |    |                           |  |  |
| 388 | 장기동 |    | 518 | -  | 3  | 도  | 26     | 26     |      | 26     | 0     | 김포시        |     |    |    |                           |  |  |
| 389 | 장기동 |    | 520 | -  | 1  | 도  | 393    | 393    |      | 393    | 0     | 김포시        |     |    |    |                           |  |  |
| 390 | 장기동 |    | 521 | -  | 3  | 도  | 76     | 76     |      | 76     | 0     | 김포시        |     |    |    |                           |  |  |
| 391 | 장기동 |    | 521 | -  | 5  | 도  | 248    | 248    |      | 248    | 0     | 김포시        |     |    |    |                           |  |  |
| 392 | 장기동 |    | 527 | -  | 2  | 도  | 2628.6 | 2628.6 |      | 2628.6 | 0     | 김포시        |     |    |    |                           |  |  |
| 393 | 장기동 |    | 577 | -  | 0  | 구  | 2195   | 2195   | 2195 | 0      | 0     | 국(농림수산식품부) |     |    |    |                           |  |  |
| 394 | 장기동 |    | 577 | -  | 1  | 구  | 30     | 30     | 30   | 0      | 0     | 국(농림수산식품부) |     |    |    |                           |  |  |
| 395 | 장기동 |    | 577 | -  | 2  | 구  | 167    | 167    | 167  | 0      | 0     | 국(농림수산식품부) |     |    |    |                           |  |  |
| 396 | 장기동 |    | 579 | -  | 2  | 도  | 152    | 152    |      | 152    | 0     | 국(국토해양부)   |     |    |    |                           |  |  |
| 397 | 장기동 |    | 579 | -  | 5  | 도  | 116    | 116    |      | 116    | 0     | 국(국토해양부)   |     |    |    |                           |  |  |
| 398 | 장기동 |    | 581 | -  | 34 | 도  |        | 107    |      | 107    | 107   | 국(국토해양부)   |     |    |    |                           |  |  |
| 399 | 장기동 |    | 581 | -  | 35 | 도  |        | 612    |      | 612    | 612   | 국(국토해양부)   |     |    |    |                           |  |  |
| 400 | 장기동 |    | 583 | -  | 19 | 도  |        | 325    |      | 325    | 325   | 국(국토해양부)   |     |    |    |                           |  |  |
| 401 | 장기동 |    | 583 | -  | 20 | 도  |        | 434    |      | 434    | 434   | 국(국토해양부)   |     |    |    |                           |  |  |
| 402 | 장기동 |    | 583 | -  | 21 | 도  |        | 37     |      | 37     | 37    | 국(국토해양부)   |     |    |    |                           |  |  |
| 403 | 장기동 |    | 583 | -  | 22 | 전  |        | 413    |      | 413    | 413   | 국(국토해양부)   |     |    |    |                           |  |  |
| 404 | 장기동 |    | 583 | -  | 23 | 도  |        | 371    |      | 371    | 371   | 국(국토해양부)   |     |    |    |                           |  |  |
| 405 | 장기동 |    | 583 | -  | 24 | 도  |        | 416    |      | 416    | 416   | 국(국토해양부)   |     |    |    |                           |  |  |
| 406 | 장기동 |    | 584 | -  | 0  | 구  | 946    | 946    |      | 946    | 0     | 국(농림수산식품부) |     |    |    |                           |  |  |
| 407 | 장기동 |    | 586 | -  | 0  | 구  | 290    | 290    | 290  | 0      | 0     | 국(농림수산식품부) |     |    |    |                           |  |  |
| 408 | 장기동 |    | 594 | -  | 0  | 도  | 1896   | 1896   |      | 1896   | 0     | 국(농림수산식품부) |     |    |    |                           |  |  |
| 409 | 장기동 |    | 594 | -  | 1  | 도  | 93     | 93     |      | 93     | 0     | 국(농림수산식품부) |     |    |    |                           |  |  |
| 410 | 장기동 |    | 595 | -  | 0  | 구  | 1375   | 1375   |      | 1375   | 0     | 국(농림수산식품부) |     |    |    |                           |  |  |
| 411 | 장기동 |    | 595 | -  | 1  | 구  | 454    | 454    |      | 454    | 0     | 국(농림수산식품부) |     |    |    |                           |  |  |
| 412 | 장기동 |    | 595 | -  | 2  | 구  | 698    | 698    |      | 698    | 0     | 국(농림수산식품부) |     |    |    |                           |  |  |
| 413 | 장기동 |    | 595 | -  | 3  | 구  | 909    | 265    |      | 265    | -644  | 국(농림수산식품부) |     |    |    |                           |  |  |
| 414 | 장기동 |    | 597 | -  | 1  | 도  | 3763   | 3763   |      | 3763   | 0     | 국(국토해양부)   |     |    |    |                           |  |  |
| 415 | 장기동 |    | 603 | -  | 0  | 도  | 192    | 192    |      | 192    | 0     | 김포시        |     |    |    |                           |  |  |
| 416 | 장기동 |    | 603 | -  | 3  | 도  | 257    | 257    |      | 257    | 0     | 김포시        |     |    |    |                           |  |  |
| 417 | 장기동 |    | 604 | -  | 1  | 도  | 687    | 687    |      | 687    | 0     | 김포시        |     |    |    |                           |  |  |
| 418 | 장기동 |    | 604 | -  | 11 | 도  | 753    | 753    |      | 753    | 0     | 김포시        |     |    |    |                           |  |  |
| 419 | 장기동 |    | 604 | -  | 15 | 답  |        | 123    |      | 123    | 123   | 국(국토해양부)   |     |    |    |                           |  |  |
| 420 | 장기동 |    | 604 | -  | 16 | 답  |        | 206    |      | 206    | 206   | 국(국토해양부)   |     |    |    |                           |  |  |
| 421 | 장기동 |    | 604 | -  | 17 | 답  |        | 219    |      | 219    | 219   | 국(국토해양부)   |     |    |    |                           |  |  |
| 422 | 장기동 |    | 604 | -  | 18 | 답  |        | 51     |      | 51     | 51    | 국(국토해양부)   |     |    |    |                           |  |  |
| 423 | 장기동 |    | 605 | -  | 4  | 도  | 397    | 397    |      | 397    | 0     | 국(국토해양부)   |     |    |    |                           |  |  |
| 424 | 장기동 |    | 605 | -  | 5  | 도  | 234    | 234    |      | 234    | 0     | 국(국토해양부)   |     |    |    |                           |  |  |
| 425 | 장기동 |    | 605 | -  | 6  | 도  | 229    | 229    |      | 229    | 0     | 국(국토해양부)   |     |    |    |                           |  |  |
| 426 | 장기동 |    | 605 | -  | 13 | 답  |        | 259    |      | 259    | 259   | 국(국토해양부)   |     |    |    |                           |  |  |
| 427 | 장기동 |    | 605 | -  | 14 | 답  |        | 144    |      | 144    | 144   | 국(국토해양부)   |     |    |    |                           |  |  |
| 428 | 장기동 |    | 605 | -  | 15 | 답  |        | 157    |      | 157    | 157   | 국(국토해양부)   |     |    |    |                           |  |  |
| 429 | 장기동 |    | 627 | -  | 6  | 답  | 1276   | 441    |      | 441    | -835  | 국(국토해양부)   |     |    |    |                           |  |  |
| 430 | 장기동 |    | 627 | -  | 7  | 답  | 2429   | 572    |      | 572    | -1857 | 국(국토해양부)   |     |    |    |                           |  |  |
| 431 | 장기동 |    | 627 | -  | 22 | 답  |        | 835    |      | 835    | 835   | 국(국토해양부)   |     |    |    |                           |  |  |
| 432 | 장기동 |    | 627 | -  | 29 | 답  |        | 436    |      | 436    | 436   | 국(국토해양부)   |     |    |    |                           |  |  |
| 433 | 장기동 |    | 627 | -  | 30 | 답  |        | 867    |      | 867    | 867   | 국(국토해양부)   |     |    |    |                           |  |  |
| 434 | 장기동 |    | 627 | -  | 31 | 답  |        | 1176   |      | 1176   | 1176  | 국(국토해양부)   |     |    |    |                           |  |  |
| 435 | 장기동 |    | 627 | -  | 32 | 답  |        | 2485   |      | 2485   | 2485  | 국(국토해양부)   |     |    |    |                           |  |  |
| 436 | 장기동 |    | 627 | -  | 33 | 답  |        | 868    |      | 868    | 868   | 국(국토해양부)   |     |    |    |                           |  |  |
| 437 | 장기동 |    | 634 | -  | 1  | 답  | 2559   | 153    |      | 153    | -2406 | 국(국토해양부)   |     |    |    |                           |  |  |
| 438 | 장기동 |    | 634 | -  | 3  | 답  | 2262   | 2262   | 2262 | 0      | 0     | 국(국토해양부)   |     |    |    |                           |  |  |
| 439 | 장기동 |    | 634 | -  | 4  | 답  | 489    | 489    | 489  | 0      | 0     | 국(국토해양부)   |     |    |    |                           |  |  |
| 440 | 장기동 |    | 634 | -  | 5  | 답  | 910    | 910    | 910  | 0      | 0     | 국(국토해양부)   |     |    |    |                           |  |  |
| 441 | 장기동 |    | 639 | -  | 1  | 도  | 423    | 423    |      | 423    | 0     | 김포시        |     |    |    |                           |  |  |
| 442 | 장기동 |    | 641 | -  | 0  | 구  | 487    | 487    |      | 487    | 0     | 국(농림수산식품부) |     |    |    |                           |  |  |
| 443 | 장기동 |    | 643 | -  | 14 | 답  | 172    | 172    |      | 172    | 0     | 국(국토해양부)   |     |    |    |                           |  |  |
| 444 | 장기동 |    | 644 | -  | 6  | 답  | 5776   | 5776   | 5776 | 0      | 0     | 국(국토해양부)   |     |    |    |                           |  |  |
| 445 | 장기동 |    | 644 | -  | 7  | 답  | 746    | 746    | 746  | 0      | 0     | 국(국토해양부)   |     |    |    |                           |  |  |
| 446 | 장기동 |    | 644 | -  | 8  | 답  | 3100   | 3100   | 3100 | 0      | 0     | 국(국토해양부)   |     |    |    |                           |  |  |

| 연번  | 소재지 | 지번 |     |    |    | 지목 | 면적(㎡) |      |      |     | 소유자  |            | 관계인 |    |    | 비고                        |  |  |
|-----|-----|----|-----|----|----|----|-------|------|------|-----|------|------------|-----|----|----|---------------------------|--|--|
|     |     | 산  | 본번  | 부번 |    |    | 기정    | 변경   |      |     | 증감   | 성명         | 주소  | 성명 | 주소 | 소유권<br>이외의<br>권리종류<br>및내용 |  |  |
|     |     |    |     |    |    |    |       | 계    | 1단계  | 2단계 |      |            |     |    |    |                           |  |  |
| 447 | 장기동 |    | 644 | -  | 13 | 답  | 2446  | 2446 | 2446 | 0   | 0    | 국(국토해양부)   |     |    |    |                           |  |  |
| 448 | 장기동 |    | 644 | -  | 15 | 답  | 515   | 515  |      | 515 | 0    | 국(국토해양부)   |     |    |    |                           |  |  |
| 449 | 장기동 |    | 644 | -  | 19 | 답  |       | 441  | 441  | 0   | 441  | 국(국토해양부)   |     |    |    |                           |  |  |
| 450 | 장기동 |    | 644 | -  | 20 | 답  |       | 11   | 11   | 0   | 11   | 국(국토해양부)   |     |    |    |                           |  |  |
| 451 | 장기동 |    | 644 | -  | 22 | 답  |       | 577  | 577  | 0   | 577  | 국(국토해양부)   |     |    |    |                           |  |  |
| 452 | 장기동 |    | 644 | -  | 23 | 답  |       | 1382 | 1382 | 0   | 1382 | 국(국토해양부)   |     |    |    |                           |  |  |
| 453 | 장기동 |    | 646 | -  | 8  | 도  | 1     | 1    | 1    | 0   | 0    | 국(국토해양부)   |     |    |    |                           |  |  |
| 454 | 장기동 |    | 648 | -  | 6  | 도  | 29    | 68   | 68   | 0   | 39   | 국(국토해양부)   |     |    |    |                           |  |  |
| 455 | 장기동 |    | 648 | -  | 8  | 도  | 68    | 29   | 29   | 0   | -39  | 국(국토해양부)   |     |    |    |                           |  |  |
| 456 | 장기동 |    | 649 | -  | 3  | 도  | 164   | 164  | 164  | 0   | 0    | 국(농림수산식품부) |     |    |    |                           |  |  |
| 457 | 장기동 |    | 649 | -  | 5  | 도  | 455   | 455  | 455  | 0   | 0    | 국(농림수산식품부) |     |    |    |                           |  |  |
| 458 | 장기동 |    | 650 | -  | 1  | 구  | 205   | 205  | 205  | 0   | 0    | 국(농림수산식품부) |     |    |    |                           |  |  |
| 459 | 장기동 |    | 650 | -  | 2  | 구  | 100   | 100  | 100  | 0   | 0    | 국(농림수산식품부) |     |    |    |                           |  |  |
| 460 | 장기동 |    | 652 | -  | 2  | 도  | 687   | 687  | 687  | 0   | 0    | 국(국토해양부)   |     |    |    |                           |  |  |
| 461 | 장기동 |    | 652 | -  | 3  | 도  | 486   | 486  | 486  | 0   | 0    | 국(국토해양부)   |     |    |    |                           |  |  |
| 462 | 장기동 |    | 653 | -  | 5  | 도  | 373   | 373  | 373  | 0   | 0    | 국(국토해양부)   |     |    |    |                           |  |  |
| 463 | 장기동 |    | 653 | -  | 9  | 도  | 1228  | 1228 | 1228 | 0   | 0    | 국(국토해양부)   |     |    |    |                           |  |  |
| 464 | 장기동 |    | 653 | -  | 10 | 도  | 44    | 44   | 44   | 0   | 0    | 국(국토해양부)   |     |    |    |                           |  |  |
| 465 | 장기동 |    | 658 | -  | 5  | 도  | 245   | 245  | 245  | 0   | 0    | 국(국토해양부)   |     |    |    |                           |  |  |
| 466 | 장기동 |    | 659 | -  | 5  | 도  | 109   | 109  | 109  | 0   | 0    | 국(국토해양부)   |     |    |    |                           |  |  |
| 467 | 장기동 |    | 665 | -  | 5  | 답  | 144   | 144  | 144  | 0   | 0    | 국(국토해양부)   |     |    |    |                           |  |  |
| 468 | 장기동 |    | 665 | -  | 6  | 답  | 1562  | 1562 | 1562 | 0   | 0    | 국(국토해양부)   |     |    |    |                           |  |  |
| 469 | 장기동 |    | 665 | -  | 7  | 답  | 1367  | 1367 | 1367 | 0   | 0    | 국(국토해양부)   |     |    |    |                           |  |  |
| 470 | 장기동 |    | 665 | -  | 8  | 답  | 254   | 254  | 254  | 0   | 0    | 국(국토해양부)   |     |    |    |                           |  |  |
| 471 | 장기동 |    | 665 | -  | 9  | 답  | 730   | 730  | 730  | 0   | 0    | 국(국토해양부)   |     |    |    |                           |  |  |
| 472 | 장기동 |    | 665 | -  | 10 | 답  | 972   | 972  | 972  | 0   | 0    | 국(국토해양부)   |     |    |    |                           |  |  |
| 473 | 장기동 |    | 665 | -  | 11 | 답  | 446   | 446  | 446  | 0   | 0    | 국(국토해양부)   |     |    |    |                           |  |  |
| 474 | 장기동 |    | 688 | -  | 0  | 도  | 1521  | 1521 | 1521 | 0   | 0    | 국(농림수산식품부) |     |    |    |                           |  |  |
| 475 | 장기동 |    | 689 | -  | 0  | 구  | 608   | 608  | 608  | 0   | 0    | 국(농림수산식품부) |     |    |    |                           |  |  |
| 476 | 장기동 |    | 695 | -  | 0  | 제  | 592   | 592  | 592  | 0   | 0    | 국(농림수산식품부) |     |    |    |                           |  |  |
| 477 | 장기동 |    | 696 | -  | 0  | 제  | 646   | 646  | 646  | 0   | 0    | 국(농림수산식품부) |     |    |    |                           |  |  |
| 478 | 장기동 |    | 697 | -  | 0  | 구  | 3003  | 3003 | 3003 | 0   | 0    | 국(농림수산식품부) |     |    |    |                           |  |  |
| 479 | 장기동 |    | 725 | -  | 1  | 도  | 165   | 165  | 165  | 0   | 0    | 국(국토해양부)   |     |    |    |                           |  |  |
| 480 | 장기동 |    | 726 | -  | 0  | 도  | 222   | 222  |      | 222 | 0    | 국(농림수산식품부) |     |    |    |                           |  |  |
| 481 | 장기동 |    | 727 | -  | 5  | 도  |       | 83   | 83   | 0   | 83   | 국(국토해양부)   |     |    |    |                           |  |  |
| 482 | 장기동 |    | 731 | -  | 1  | 구  |       | 536  |      | 536 | 536  | 국(농림수산식품부) |     |    |    |                           |  |  |
| 483 | 장기동 |    | 744 | -  | 1  | 도  | 134   | 91   | 91   | 0   | -43  | 국(농림수산식품부) |     |    |    |                           |  |  |
| 484 | 장기동 |    | 744 | -  | 2  | 도  | 10    | 10   | 10   | 0   | 0    | 국(농림수산식품부) |     |    |    |                           |  |  |
| 485 | 장기동 |    | 751 | -  | 2  | 도  | 18    | 18   | 18   | 0   | 0    | 국(농림수산식품부) |     |    |    |                           |  |  |
| 486 | 장기동 |    | 751 | -  | 5  | 구  | 69    | 41   | 41   | 0   | -28  | 국(농림수산식품부) |     |    |    |                           |  |  |
| 487 | 장기동 |    | 751 | -  | 6  | 구  | 101   | 101  | 101  | 0   | 0    | 국(농림수산식품부) |     |    |    |                           |  |  |
| 488 | 장기동 |    | 751 | -  | 10 | 구  |       | 331  | 331  | 0   | 331  | 국(농림수산식품부) |     |    |    |                           |  |  |
| 489 | 장기동 |    | 751 | -  | 12 | 구  |       | 765  |      | 765 | 765  | 국(농림수산식품부) |     |    |    |                           |  |  |
| 490 | 장기동 |    | 751 | -  | 16 | 구  |       | 835  | 835  | 0   | 835  | 국(농림수산식품부) |     |    |    |                           |  |  |
| 491 | 장기동 |    | 751 | -  | 17 | 구  |       | 706  | 706  | 0   | 706  | 국(농림수산식품부) |     |    |    |                           |  |  |
| 492 | 장기동 |    | 770 | -  | 12 | 도  | 489   | 489  | 489  | 0   | 0    | 국(국토해양부)   |     |    |    |                           |  |  |
| 493 | 장기동 |    | 770 | -  | 14 | 답  | 496   | 496  | 496  | 0   | 0    | 국(국토해양부)   |     |    |    |                           |  |  |
| 494 | 장기동 |    | 775 | -  | 0  | 도  | 3109  | 2585 | 2585 | 0   | -524 | 국(농림수산식품부) |     |    |    |                           |  |  |
| 495 | 장기동 |    | 775 | -  | 1  | 도  | 35    | 35   | 35   | 0   | 0    | 국(농림수산식품부) |     |    |    |                           |  |  |
| 496 | 장기동 |    | 775 | -  | 2  | 도  | 13    | 13   | 13   | 0   | 0    | 국(농림수산식품부) |     |    |    |                           |  |  |
| 497 | 장기동 |    | 775 | -  | 3  | 도  | 17    | 17   | 17   | 0   | 0    | 국(농림수산식품부) |     |    |    |                           |  |  |
| 498 | 장기동 |    | 777 | -  | 0  | 구  | 2365  | 2130 | 2130 | 0   | -235 | 국(농림수산식품부) |     |    |    |                           |  |  |
| 499 | 장기동 |    | 777 | -  | 1  | 도  | 137   | 137  | 137  | 0   | 0    | 국(농림수산식품부) |     |    |    |                           |  |  |
| 500 | 장기동 |    | 777 | -  | 2  | 구  | 9     | 9    | 9    | 0   | 0    | 국(농림수산식품부) |     |    |    |                           |  |  |
| 501 | 장기동 |    | 777 | -  | 3  | 구  | 14    | 14   | 14   | 0   | 0    | 국(농림수산식품부) |     |    |    |                           |  |  |
| 502 | 장기동 |    | 788 | -  | 3  | 도  | 555   | 555  | 555  | 0   | 0    | 국(농림수산식품부) |     |    |    |                           |  |  |
| 503 | 장기동 |    | 790 | -  | 11 | 도  | 295   | 295  | 295  | 0   | 0    | 국(국토해양부)   |     |    |    |                           |  |  |
| 504 | 장기동 |    | 791 | -  | 0  | 구  | 3469  | 3276 | 3276 | 0   | -193 | 국(농림수산식품부) |     |    |    |                           |  |  |
| 505 | 장기동 |    | 791 | -  | 1  | 도  | 34    | 34   | 34   | 0   | 0    | 국(농림수산식품부) |     |    |    |                           |  |  |
| 506 | 장기동 |    | 791 | -  | 2  | 도  | 200   | 200  | 200  | 0   | 0    | 국(농림수산식품부) |     |    |    |                           |  |  |
| 507 | 장기동 |    | 791 | -  | 3  | 구  | 463   | 463  | 463  | 0   | 0    | 국(농림수산식품부) |     |    |    |                           |  |  |
| 508 | 장기동 |    | 791 | -  | 4  | 구  | 18    |      |      | 0   | -18  | 국(농림수산식품부) |     |    |    |                           |  |  |
| 509 | 장기동 |    | 791 | -  | 5  | 도  | 16    | 16   | 16   | 0   | 0    | 국(농림수산식품부) |     |    |    |                           |  |  |
| 510 | 장기동 |    | 791 | -  | 6  | 구  | 64    | 64   | 64   | 0   | 0    | 국(농림수산식품부) |     |    |    |                           |  |  |

| 연번  | 소재지 | 지번 |      |   |    | 지목 | 면적(㎡) |      |      |     | 소유자  |            | 관계인 |    |    | 비고                        |  |  |
|-----|-----|----|------|---|----|----|-------|------|------|-----|------|------------|-----|----|----|---------------------------|--|--|
|     |     | 산  | 본번   |   | 부번 |    | 기정    | 변경   |      |     | 증감   | 성명         | 주소  | 성명 | 주소 | 소유권<br>이외의<br>권리종류<br>및내용 |  |  |
|     |     |    |      |   |    |    |       | 계    | 1단계  | 2단계 |      |            |     |    |    |                           |  |  |
| 511 | 장기동 |    | 791  | - | 7  | 구  | 736   | 736  | 736  | 0   | 0    | 국(농림수산식품부) |     |    |    |                           |  |  |
| 512 | 장기동 |    | 791  | - | 9  | 구  |       | 18   | 18   | 0   | 18   | 국(농림수산식품부) |     |    |    |                           |  |  |
| 513 | 장기동 |    | 797  | - | 1  | 답  | 706   | 706  | 706  | 0   | 0    | 국(국토해양부)   |     |    |    |                           |  |  |
| 514 | 장기동 |    | 797  | - | 2  | 답  | 1865  | 1865 | 1865 | 0   | 0    | 국(국토해양부)   |     |    |    |                           |  |  |
| 515 | 장기동 |    | 797  | - | 3  | 답  | 1830  | 1830 | 1830 | 0   | 0    | 국(국토해양부)   |     |    |    |                           |  |  |
| 516 | 장기동 |    | 797  | - | 4  | 답  | 1004  | 1004 | 1004 | 0   | 0    | 국(국토해양부)   |     |    |    |                           |  |  |
| 517 | 장기동 |    | 797  | - | 5  | 답  | 1160  | 1160 | 1160 | 0   | 0    | 국(국토해양부)   |     |    |    |                           |  |  |
| 518 | 장기동 |    | 797  | - | 6  | 답  | 733   | 733  | 733  | 0   | 0    | 국(국토해양부)   |     |    |    |                           |  |  |
| 519 | 장기동 |    | 797  | - | 7  | 도  | 551   | 551  | 551  | 0   | 0    | 국(국토해양부)   |     |    |    |                           |  |  |
| 520 | 장기동 |    | 797  | - | 8  | 답  | 219   | 219  | 219  | 0   | 0    | 국(국토해양부)   |     |    |    |                           |  |  |
| 521 | 장기동 |    | 797  | - | 9  | 답  | 1467  | 1467 | 1467 | 0   | 0    | 국(국토해양부)   |     |    |    |                           |  |  |
| 522 | 장기동 |    | 797  | - | 10 | 도  | 2563  | 2563 | 2563 | 0   | 0    | 국(국토해양부)   |     |    |    |                           |  |  |
| 523 | 장기동 |    | 797  | - | 18 | 도  | 83    | 83   | 83   | 0   | 0    | 국(국토해양부)   |     |    |    |                           |  |  |
| 524 | 장기동 |    | 798  | - | 6  | 도  | 939   | 939  | 939  | 0   | 0    | 국(국토해양부)   |     |    |    |                           |  |  |
| 525 | 장기동 |    | 798  | - | 11 | 답  | 1363  | 1363 | 1363 | 0   | 0    | 국(국토해양부)   |     |    |    |                           |  |  |
| 526 | 장기동 |    | 798  | - | 12 | 답  | 1331  | 1331 | 1331 | 0   | 0    | 국(국토해양부)   |     |    |    |                           |  |  |
| 527 | 장기동 |    | 798  | - | 13 | 답  | 491   | 491  | 491  | 0   | 0    | 국(국토해양부)   |     |    |    |                           |  |  |
| 528 | 장기동 |    | 798  | - | 14 | 답  | 125   | 125  | 125  | 0   | 0    | 국(국토해양부)   |     |    |    |                           |  |  |
| 529 | 장기동 |    | 798  | - | 15 | 답  | 1388  | 1388 | 1388 | 0   | 0    | 국(국토해양부)   |     |    |    |                           |  |  |
| 530 | 장기동 |    | 799  | - | 12 | 도  | 170   | 170  | 170  | 0   | 0    | 국(국토해양부)   |     |    |    |                           |  |  |
| 531 | 장기동 |    | 799  | - | 13 | 도  | 242   | 242  | 242  | 0   | 0    | 국(국토해양부)   |     |    |    |                           |  |  |
| 532 | 장기동 |    | 799  | - | 14 | 도  | 54    | 54   | 54   | 0   | 0    | 국(국토해양부)   |     |    |    |                           |  |  |
| 533 | 장기동 |    | 799  | - | 15 | 도  | 319   | 319  | 319  | 0   | 0    | 국(국토해양부)   |     |    |    |                           |  |  |
| 534 | 장기동 |    | 799  | - | 16 | 도  | 402   | 402  | 402  | 0   | 0    | 국(국토해양부)   |     |    |    |                           |  |  |
| 535 | 장기동 |    | 799  | - | 23 | 답  | 438   | 438  | 438  | 0   | 0    | 국(국토해양부)   |     |    |    |                           |  |  |
| 536 | 장기동 |    | 799  | - | 24 | 답  | 452   | 452  | 452  | 0   | 0    | 국(국토해양부)   |     |    |    |                           |  |  |
| 537 | 장기동 |    | 799  | - | 25 | 답  | 83    | 83   | 83   | 0   | 0    | 국(국토해양부)   |     |    |    |                           |  |  |
| 538 | 장기동 |    | 799  | - | 26 | 답  | 424   | 424  | 424  | 0   | 0    | 국(국토해양부)   |     |    |    |                           |  |  |
| 539 | 장기동 |    | 799  | - | 27 | 답  | 422   | 422  | 422  | 0   | 0    | 국(국토해양부)   |     |    |    |                           |  |  |
| 540 | 장기동 |    | 799  | - | 34 | 도  | 120   | 120  | 120  | 0   | 0    | 국(국토해양부)   |     |    |    |                           |  |  |
| 541 | 장기동 |    | 799  | - | 35 | 도  | 140   | 140  | 140  | 0   | 0    | 국(국토해양부)   |     |    |    |                           |  |  |
| 542 | 장기동 |    | 801  | - | 1  | 구  | 1189  | 1189 | 1189 | 0   | 0    | 국(농림수산식품부) |     |    |    |                           |  |  |
| 543 | 장기동 |    | 801  | - | 2  | 구  | 60    | 60   | 60   | 0   | 0    | 국(농림수산식품부) |     |    |    |                           |  |  |
| 544 | 장기동 |    | 802  | - | 1  | 도  | 293   | 293  | 293  | 0   | 0    | 국(농림수산식품부) |     |    |    |                           |  |  |
| 545 | 장기동 |    | 802  | - | 2  | 구  | 2993  | 2993 | 2993 | 0   | 0    | 국(농림수산식품부) |     |    |    |                           |  |  |
| 546 | 장기동 |    | 803  | - | 1  | 도  | 261   | 261  | 261  | 0   | 0    | 국(농림수산식품부) |     |    |    |                           |  |  |
| 547 | 장기동 |    | 804  | - | 19 | 답  | 433   | 433  | 433  | 0   | 0    | 국(국토해양부)   |     |    |    |                           |  |  |
| 548 | 장기동 |    | 806  | - | 1  | 구  | 20    | 20   | 20   | 0   | 0    | 국(농림수산식품부) |     |    |    |                           |  |  |
| 549 | 장기동 |    | 806  | - | 2  | 구  | 21    | 21   | 21   | 0   | 0    | 국(농림수산식품부) |     |    |    |                           |  |  |
| 550 | 장기동 |    | 807  | - | 1  | 도  | 25    | 25   | 25   | 0   | 0    | 국(농림수산식품부) |     |    |    |                           |  |  |
| 551 | 장기동 |    | 807  | - | 2  | 도  | 31    | 31   | 31   | 0   | 0    | 국(농림수산식품부) |     |    |    |                           |  |  |
| 552 | 장기동 |    | 832  | - | 15 | 도  | 40    |      |      | 0   | -40  | 국(국토해양부)   |     |    |    |                           |  |  |
| 553 | 장기동 |    | 832  | - | 19 | 도  | 57    | 57   | 57   | 0   | 0    | 김포시        |     |    |    |                           |  |  |
| 554 | 장기동 |    | 832  | - | 20 | 전  | 197   |      |      | 0   | -197 | 김포시        |     |    |    |                           |  |  |
| 555 | 장기동 |    | 832  | - | 21 | 전  | 151   | 36   | 36   | 0   | -115 | 김포시        |     |    |    |                           |  |  |
| 556 | 장기동 |    | 832  | - | 22 | 전  | 64    | 56   | 56   | 0   | -8   | 김포시        |     |    |    |                           |  |  |
| 557 | 장기동 |    | 832  | - | 27 | 도  |       | 17   | 17   | 0   | 17   | 국(국토해양부)   |     |    |    |                           |  |  |
| 558 | 장기동 |    | 921  | - | 1  | 도  | 502   | 502  | 502  | 0   | 0    | 김포시        |     |    |    |                           |  |  |
| 559 | 장기동 |    | 1003 | - | 6  | 도  | 23    | 23   |      | 23  | 0    | 김포시        |     |    |    |                           |  |  |
| 560 | 장기동 |    | 1003 | - | 7  | 도  | 73    | 73   |      | 73  | 0    | 김포시        |     |    |    |                           |  |  |
| 561 | 장기동 |    | 1007 | - | 11 | 도  | 3     | 3    | 3    | 0   | 0    | 김포시        |     |    |    |                           |  |  |
| 562 | 장기동 |    | 1007 | - | 12 | 도  | 43    | 43   | 43   | 0   | 0    | 김포시        |     |    |    |                           |  |  |
| 563 | 장기동 |    | 1007 | - | 13 | 대  | 7     |      |      | 0   | -7   | 김포시        |     |    |    |                           |  |  |
| 564 | 장기동 |    | 1007 | - | 15 | 대  | 7     |      |      | 0   | -7   | 김포시        |     |    |    |                           |  |  |
| 565 | 장기동 |    | 1021 | - | 4  | 도  | 83    | 83   | 83   | 0   | 0    | 김포시        |     |    |    |                           |  |  |
| 566 | 장기동 |    | 1021 | - | 14 | 전  | 210   | 210  | 210  | 0   | 0    | 김포시        |     |    |    |                           |  |  |
| 567 | 장기동 |    | 1021 | - | 25 | 도  | 132   | 132  | 132  | 0   | 0    | 국(국토해양부)   |     |    |    |                           |  |  |
| 568 | 장기동 |    | 1022 | - | 8  | 임  | 787   | 787  | 787  | 0   | 0    | 김포시        |     |    |    |                           |  |  |
| 569 | 장기동 |    | 1022 | - | 12 | 임  | 316   | 316  | 316  | 0   | 0    | 김포시        |     |    |    |                           |  |  |
| 570 | 장기동 |    | 1022 | - | 13 | 임  | 310   | 310  | 310  | 0   | 0    | 김포시        |     |    |    |                           |  |  |
| 571 | 장기동 |    | 1027 | - | 4  | 전  | 8     | 8    | 8    | 0   | 0    | 김포시        |     |    |    |                           |  |  |
| 572 | 장기동 |    | 1027 | - | 7  | 전  | 76    |      |      | 0   | -76  | 김포시        |     |    |    |                           |  |  |
| 573 | 장기동 |    | 1028 | - | 1  | 도  | 66    | 66   |      | 66  | 0    | 김포시        |     |    |    |                           |  |  |
| 574 | 장기동 |    | 1066 | - | 3  | 도  | 58    | 58   |      | 58  | 0    | 김포시        |     |    |    |                           |  |  |

| 연번  | 소재지 | 지번 |      |   |    | 지목 | 면적(㎡)  |        |       |        | 소유자 |          | 관계인 |    |    | 비고                        |  |  |
|-----|-----|----|------|---|----|----|--------|--------|-------|--------|-----|----------|-----|----|----|---------------------------|--|--|
|     |     | 산  | 본번   |   | 부번 |    | 기정     | 변경     |       |        | 증감  | 성명       | 주소  | 성명 | 주소 | 소유권<br>이외의<br>권리종류<br>및내용 |  |  |
|     |     |    |      |   |    |    |        | 계      | 1단계   | 2단계    |     |          |     |    |    |                           |  |  |
| 575 | 장기동 |    | 1066 | - | 4  | 도  | 7      | 7      |       | 7      | 0   | 김포시      |     |    |    |                           |  |  |
| 576 | 장기동 |    | 1066 | - | 8  | 도  | 11     |        |       | 0      | -11 | 김포시      |     |    |    |                           |  |  |
| 577 | 장기동 |    | 1070 | - | 3  | 도  | 7      | 7      |       | 7      | 0   | 김포시      |     |    |    |                           |  |  |
| 578 | 장기동 |    | 1070 | - | 4  | 답  | 599    | 599    |       | 599    | 0   | 김포시      |     |    |    |                           |  |  |
| 579 | 장기동 |    | 1071 | - | 1  | 답  | 11     | 11     |       | 11     | 0   | 김포시      |     |    |    |                           |  |  |
| 580 | 장기동 |    | 1072 | - | 4  | 도  | 3      | 3      |       | 3      | 0   | 김포시      |     |    |    |                           |  |  |
| 581 | 장기동 |    | 1072 | - | 5  | 전  | 70     | 70     |       | 70     | 0   | 김포시      |     |    |    |                           |  |  |
| 582 | 장기동 |    | 1072 | - | 6  | 전  | 13     | 13     |       | 13     | 0   | 김포시      |     |    |    |                           |  |  |
| 583 | 장기동 |    | 1073 | - | 2  | 도  | 23     | 23     |       | 23     | 0   | 김포시      |     |    |    |                           |  |  |
| 584 | 장기동 |    | 1073 | - | 3  | 전  | 51     | 51     |       | 51     | 0   | 김포시      |     |    |    |                           |  |  |
| 585 | 장기동 |    | 1076 | - | 1  | 도  | 209    | 209    | 209   | 0      | 0   | 김포시      |     |    |    |                           |  |  |
| 586 | 장기동 |    | 1095 | - | 3  | 답  | 101    | 101    | 101   | 0      | 0   | 김포시      |     |    |    |                           |  |  |
| 587 | 장기동 |    | 1096 | - | 3  | 도  | 169    | 169    | 169   | 0      | 0   | 김포시      |     |    |    |                           |  |  |
| 588 | 장기동 |    | 1096 | - | 4  | 답  | 510    | 510    | 510   | 0      | 0   | 김포시      |     |    |    |                           |  |  |
| 589 | 장기동 |    | 1102 | - | 5  | 답  | 82     | 82     | 82    | 0      | 0   | 김포시      |     |    |    |                           |  |  |
| 590 | 장기동 |    | 1103 | - | 2  | 도  | 69     | 69     | 69    | 0      | 0   | 김포시      |     |    |    |                           |  |  |
| 591 | 장기동 |    | 1103 | - | 3  | 답  | 251    | 251    | 251   | 0      | 0   | 김포시      |     |    |    |                           |  |  |
| 592 | 장기동 |    | 1104 | - | 2  | 도  | 26     | 26     | 26    | 0      | 0   | 김포시      |     |    |    |                           |  |  |
| 593 | 장기동 |    | 1104 | - | 3  | 답  | 141    | 141    | 141   | 0      | 0   | 김포시      |     |    |    |                           |  |  |
| 594 | 장기동 |    | 1105 | - | 2  | 도  | 109    | 109    | 109   | 0      | 0   | 김포시      |     |    |    |                           |  |  |
| 595 | 장기동 |    | 1105 | - | 3  | 답  | 383    | 383    | 383   | 0      | 0   | 김포시      |     |    |    |                           |  |  |
| 596 | 장기동 |    | 1106 | - | 2  | 도  | 13     | 13     | 13    | 0      | 0   | 김포시      |     |    |    |                           |  |  |
| 597 | 장기동 |    | 1106 | - | 3  | 도  | 3      | 3      | 3     | 0      | 0   | 김포시      |     |    |    |                           |  |  |
| 598 | 장기동 |    | 1107 | - | 1  | 도  | 40     | 40     | 40    | 0      | 0   | 김포시      |     |    |    |                           |  |  |
| 599 | 장기동 |    | 1108 | - | 1  | 도  | 69     | 69     | 69    | 0      | 0   | 김포시      |     |    |    |                           |  |  |
| 600 | 장기동 |    | 1109 | - | 1  | 도  | 53     | 53     | 53    | 0      | 0   | 김포시      |     |    |    |                           |  |  |
| 601 | 장기동 |    | 1109 | - | 5  | 도  | 56     | 56     | 56    | 0      | 0   | 김포시      |     |    |    |                           |  |  |
| 602 | 장기동 |    | 1257 | - | 1  | 전  | 68     | 68     | 68    | 0      | 0   | 김포시      |     |    |    |                           |  |  |
| 603 | 장기동 |    | 1269 | - | 9  | 도  |        | 18     |       | 18     | 18  | 국(국토해양부) |     |    |    |                           |  |  |
| 604 | 장기동 |    | 1269 | - | 24 | 도  | 75     | 75     | 75    | 0      | 0   | 국(국토해양부) |     |    |    |                           |  |  |
| 605 | 장기동 |    | 1269 | - | 25 | 도  | 49     | 49     | 49    | 0      | 0   | 국(국토해양부) |     |    |    |                           |  |  |
| 606 | 장기동 |    | 1269 | - | 26 | 도  | 17     | 17     | 17    | 0      | 0   | 국(국토해양부) |     |    |    |                           |  |  |
| 607 | 장기동 |    | 1269 | - | 33 | 도  | 110    | 110    |       | 110    | 0   | 국(국토해양부) |     |    |    |                           |  |  |
| 608 | 장기동 |    | 1269 | - | 34 | 도  | 560    | 560    |       | 560    | 0   | 국(국토해양부) |     |    |    |                           |  |  |
| 609 | 장기동 |    | 1269 | - | 37 | 도  |        | 116    | 116   | 0      | 116 | 국(국토해양부) |     |    |    |                           |  |  |
| 610 | 장기동 |    | 1269 | - | 39 | 도  |        | 71     | 71    | 0      | 71  | 국(국토해양부) |     |    |    |                           |  |  |
| 611 | 장기동 |    | 1269 | - | 41 | 도  |        | 247    | 247   | 0      | 247 | 국(국토해양부) |     |    |    |                           |  |  |
| 612 | 장기동 |    | 1271 | - | 1  | 도  | 2021   | 2021   | 2021  | 0      | 0   | 국(국토해양부) |     |    |    |                           |  |  |
| 613 | 장기동 |    | 1271 | - | 2  | 도  | 51     | 51     | 51    | 0      | 0   | 국(국토해양부) |     |    |    |                           |  |  |
| 614 | 장기동 |    | 1273 | - | 1  | 도  | 8      |        | 8     | 0      | 0   | 국(국토해양부) |     |    |    |                           |  |  |
| 615 | 장기동 |    | 1275 | - | 1  | 구  |        | 30     |       | 30     | 30  | 국(국토해양부) |     |    |    |                           |  |  |
| 616 | 장기동 |    | 1276 | - | 2  | 구  | 30     | 30     | 30    | 0      | 0   | 국(국토해양부) |     |    |    |                           |  |  |
| 617 | 장기동 |    | 1276 | - | 4  | 구  | 144    | 144    |       | 144    | 0   | 국(국토해양부) |     |    |    |                           |  |  |
| 618 | 장기동 |    | 1276 | - | 6  | 구  | 66     | 66     | 66    | 0      | 0   | 국(국토해양부) |     |    |    |                           |  |  |
| 619 | 장기동 |    | 1276 | - | 7  | 도  | 235    | 235    | 235   | 0      | 0   | 국(국토해양부) |     |    |    |                           |  |  |
| 620 | 장기동 |    | 1279 | - | 2  | 도  |        | 373    | 373   | 0      | 373 | 국(국토해양부) |     |    |    |                           |  |  |
| 621 | 장기동 |    | 1285 | - | 0  | 도  | 347    | 347    |       | 347    | 0   | 국(국토해양부) |     |    |    |                           |  |  |
| 622 | 장기동 |    | 1287 | - | 0  | 도  | 407    | 407    | 407   | 0      | 0   | 국(국토해양부) |     |    |    |                           |  |  |
| 623 | 장기동 |    | 1288 | - | 0  | 도  | 671    | 671    | 671   | 0      | 0   | 국(국토해양부) |     |    |    |                           |  |  |
| 624 | 장기동 |    | 1290 | - | 3  | 구  | 240    | 240    |       | 240    | 0   | 국(국토해양부) |     |    |    |                           |  |  |
| 625 | 장기동 |    | 1293 | - | 0  | 구  | 2552   | 2552   | 2552  | 0      | 0   | 국(국토해양부) |     |    |    |                           |  |  |
| 626 | 장기동 |    | 1297 | - | 0  | 도  | 235    | 307    |       | 307    | 72  | 국(국토해양부) |     |    |    |                           |  |  |
| 627 | 장기동 |    | 1298 | - | 1  | 도  |        | 230    |       | 230    | 230 | 국(국토해양부) |     |    |    |                           |  |  |
| 628 | 장기동 |    | 1298 | - | 3  | 도  |        | 20     |       | 20     | 20  | 국(국토해양부) |     |    |    |                           |  |  |
| 629 | 장기동 |    | 1299 | - | 0  | 도  | 1329   | 1329   |       | 1329   | 0   | 국(국토해양부) |     |    |    |                           |  |  |
| 630 | 장기동 |    | 1301 | - | 0  | 도  | 129    | 129    | 129   | 0      | 0   | 국(국토해양부) |     |    |    |                           |  |  |
| 631 | 장기동 |    | 1302 | - | 0  | 도  | 493    | 493    | 493   | 0      | 0   | 국(국토해양부) |     |    |    |                           |  |  |
| 632 | 장기동 |    | 1304 | - | 0  | 도  | 77     | 77     | 77    | 0      | 0   | 국(국토해양부) |     |    |    |                           |  |  |
| 633 | 장기동 |    | 1308 | - | 0  | 도  | 321    | 321    | 321   | 0      | 0   | 국(국토해양부) |     |    |    |                           |  |  |
| 634 | 장기동 |    | 1309 | - | 0  | 구  | 417    | 464    | 464   | 0      | 47  | 국(국토해양부) |     |    |    |                           |  |  |
| 635 | 장기동 |    | 1313 | - | 1  | 공  | 726.1  | 726.1  | 726.1 | 0      | 0   | 김포시      |     |    |    |                           |  |  |
| 636 | 장기동 |    | 1313 | - | 2  | 공  | 2394   | 2394   | 2394  | 0      | 0   | 김포시      |     |    |    |                           |  |  |
| 637 | 장기동 |    | 1320 | - | 1  | 도  | 169.7  | 169.7  | 169.7 | 0      | 0   | 김포시      |     |    |    |                           |  |  |
| 638 | 장기동 |    | 1320 | - | 3  | 도  | 1010.8 | 1010.8 |       | 1010.8 | 0   | 김포시      |     |    |    |                           |  |  |

| 연번  | 소재지 | 지번 |      |    |    | 지목 | 면적(㎡)  |        |       |        | 소유자   |            | 관계인 |    |    | 비고                        |  |  |
|-----|-----|----|------|----|----|----|--------|--------|-------|--------|-------|------------|-----|----|----|---------------------------|--|--|
|     |     | 산  | 본번   | 부번 |    |    | 기정     | 변경     |       |        | 증감    | 성명         | 주소  | 성명 | 주소 | 소유권<br>이외의<br>권리종류<br>및내용 |  |  |
|     |     |    |      |    |    |    |        | 계      | 1단계   | 2단계    |       |            |     |    |    |                           |  |  |
| 639 | 장기동 |    | 1320 | -  | 4  | 도  | 1413.6 | 1413.6 |       | 1413.6 | 0     | 김포시        |     |    |    |                           |  |  |
| 640 | 장기동 |    | 1579 | -  | 0  | 공  | 243    |        |       | 0      | -243  | 김포시        |     |    |    |                           |  |  |
| 641 | 장기동 |    | 1579 | -  | 2  | 공  |        | 243.4  | 243.4 | 0      | 243.4 | 김포시        |     |    |    |                           |  |  |
| 642 | 장기동 |    | 1838 | -  | 0  | 도  | 4      | 4      |       | 4      | 0     | 김포시        |     |    |    |                           |  |  |
| 643 | 장기동 |    | 1839 | -  | 0  | 도  | 38     | 38     |       | 38     | 0     | 김포시        |     |    |    |                           |  |  |
| 644 | 장기동 |    | 1842 | -  | 0  | 도  | 24     | 24     |       | 24     | 0     | 국(국토해양부)   |     |    |    |                           |  |  |
| 645 | 장기동 |    | 1843 | -  | 0  | 도  | 190    | 190    |       | 190    | 0     | 국(국토해양부)   |     |    |    |                           |  |  |
| 646 | 장기동 |    | 1844 | -  | 0  | 도  | 49     | 49     |       | 49     | 0     | 국(국토해양부)   |     |    |    |                           |  |  |
| 647 | 장기동 |    | 1845 | -  | 0  | 구  | 102    | 102    |       | 102    | 0     | 국(농림수산식품부) |     |    |    |                           |  |  |
| 648 | 장기동 |    | 1320 | -  | 2  | 도  | 227.3  | 174.2  |       | 174.2  | -53.1 | 김포시        |     |    |    |                           |  |  |
| 649 | 장기동 |    | 1320 | -  | 5  | 도  |        | 53.1   | 53.1  | 0      | 53.1  | 김포시        |     |    |    |                           |  |  |
| 650 | 장기동 |    | 483  | -  | 1  | 도  | 2054   | 275    |       | 275    | -1779 | 국(농림수산식품부) |     |    |    |                           |  |  |
| 651 | 장기동 |    | 483  | -  | 4  | 도  |        | 13     |       | 13     | 13    | 국(농림수산식품부) |     |    |    |                           |  |  |
| 652 | 장기동 |    | 483  | -  | 5  | 도  |        | 1766   | 1766  | 0      | 1766  | 국(농림수산식품부) |     |    |    |                           |  |  |
| 653 | 장기동 |    | 495  | -  | 0  | 도  | 1758   | 168    |       | 168    | -1590 | 국(농림수산식품부) |     |    |    |                           |  |  |
| 654 | 장기동 |    | 495  | -  | 7  | 도  |        | 303    | 303   | 0      | 303   | 국(농림수산식품부) |     |    |    |                           |  |  |
| 655 | 장기동 |    | 495  | -  | 1  | 도  | 327    | 99     |       | 99     | -228  | 국(농림수산식품부) |     |    |    |                           |  |  |
| 656 | 장기동 |    | 495  | -  | 8  | 도  |        | 228    | 228   | 0      | 228   | 국(농림수산식품부) |     |    |    |                           |  |  |
| 657 | 장기동 |    | 585  | -  | 0  | 도  | 2336   | 1940   |       | 1940   | -396  | 국(농림수산식품부) |     |    |    |                           |  |  |
| 658 | 장기동 |    | 585  | -  | 1  | 도  |        | 396    | 396   | 0      | 396   | 국(농림수산식품부) |     |    |    |                           |  |  |
| 659 | 장기동 |    | 586  | -  | 1  | 도  | 2868   | 2584   |       | 2584   | -284  | 국(농림수산식품부) |     |    |    |                           |  |  |
| 660 | 장기동 |    | 586  | -  | 2  | 도  |        | 284    | 284   | 0      | 284   | 국(농림수산식품부) |     |    |    |                           |  |  |
| 661 | 장기동 |    | 595  | -  | 4  | 구  |        | 52     |       | 52     | 52    | 국(농림수산식품부) |     |    |    |                           |  |  |
| 662 | 장기동 |    | 595  | -  | 5  | 구  |        | 626    | 626   | 0      | 626   | 국(농림수산식품부) |     |    |    |                           |  |  |
| 663 | 장기동 |    | 627  | -  | 8  | 도  | 2472   | 1966   |       | 1966   | -506  | 국(국토해양부)   |     |    |    |                           |  |  |
| 664 | 장기동 |    | 627  | -  | 34 | 도  |        | 506    | 506   | 0      | 506   | 국(국토해양부)   |     |    |    |                           |  |  |
| 665 | 장기동 |    | 627  | -  | 23 | 답  |        | 1620   |       | 1620   | 1620  | 국(국토해양부)   |     |    |    |                           |  |  |
| 666 | 장기동 |    | 627  | -  | 35 | 답  |        | 237    | 237   | 0      | 237   | 국(국토해양부)   |     |    |    |                           |  |  |
| 667 | 장기동 |    | 634  | -  | 2  | 답  | 4188   | 121    |       | 121    | -4067 | 국(국토해양부)   |     |    |    |                           |  |  |
| 668 | 장기동 |    | 634  | -  | 9  | 답  |        | 4067   | 4067  | 0      | 4067  | 국(국토해양부)   |     |    |    |                           |  |  |
| 669 | 장기동 |    | 634  | -  | 8  | 답  |        | 1315   |       | 1315   | 1315  | 국(국토해양부)   |     |    |    |                           |  |  |
| 670 | 장기동 |    | 634  | -  | 10 | 답  |        | 1091   | 1091  | 0      | 1091  | 국(국토해양부)   |     |    |    |                           |  |  |
| 671 | 장기동 |    | 644  | -  | 5  | 답  | 1081   | 61     |       | 61     | -1020 | 국(국토해양부)   |     |    |    |                           |  |  |
| 672 | 장기동 |    | 644  | -  | 25 | 답  |        | 579    | 579   | 0      | 579   | 국(국토해양부)   |     |    |    |                           |  |  |
| 673 | 장기동 |    | 644  | -  | 14 | 답  | 293    | 223    |       | 223    | -70   | 국(국토해양부)   |     |    |    |                           |  |  |
| 674 | 장기동 |    | 644  | -  | 26 | 답  |        | 43     | 43    | 0      | 43    | 국(국토해양부)   |     |    |    |                           |  |  |
| 675 | 장기동 |    | 644  | -  | 27 | 답  |        | 16     | 16    | 0      | 16    | 국(국토해양부)   |     |    |    |                           |  |  |
| 676 | 장기동 |    | 644  | -  | 16 | 답  | 1550   | 615    |       | 615    | -935  | 국(국토해양부)   |     |    |    |                           |  |  |
| 677 | 장기동 |    | 644  | -  | 28 | 답  |        | 419    | 419   | 0      | 419   | 국(국토해양부)   |     |    |    |                           |  |  |
| 678 | 장기동 |    | 644  | -  | 17 | 답  | 1011   | 79     |       | 79     | -932  | 국(국토해양부)   |     |    |    |                           |  |  |
| 679 | 장기동 |    | 644  | -  | 29 | 답  |        | 355    | 355   | 0      | 355   | 국(국토해양부)   |     |    |    |                           |  |  |
| 680 | 장기동 |    | 644  | -  | 18 | 답  | 1767   | 92     |       | 92     | -1675 | 국(국토해양부)   |     |    |    |                           |  |  |
| 681 | 장기동 |    | 644  | -  | 30 | 답  |        | 293    | 293   | 0      | 293   | 국(국토해양부)   |     |    |    |                           |  |  |
| 682 | 장기동 |    | 644  | -  | 21 | 답  |        | 40     |       | 40     | 40    | 국(국토해양부)   |     |    |    |                           |  |  |
| 683 | 장기동 |    | 644  | -  | 31 | 답  |        | 476    | 476   | 0      | 476   | 국(국토해양부)   |     |    |    |                           |  |  |
| 684 | 장기동 |    | 649  | -  | 0  | 도  | 1336   | 1202   |       | 1202   | -134  | 국(농림수산식품부) |     |    |    |                           |  |  |
| 685 | 장기동 |    | 649  | -  | 6  | 도  |        | 134    | 134   | 0      | 134   | 국(농림수산식품부) |     |    |    |                           |  |  |
| 686 | 장기동 |    | 650  | -  | 0  | 구  | 888    | 779    |       | 779    | -109  | 국(농림수산식품부) |     |    |    |                           |  |  |
| 687 | 장기동 |    | 650  | -  | 3  | 구  |        | 109    | 109   | 0      | 109   | 국(농림수산식품부) |     |    |    |                           |  |  |
| 688 | 장기동 |    | 677  | -  | 0  | 구  | 1872   | 1105   |       | 1105   | -767  | 국(농림수산식품부) |     |    |    |                           |  |  |
| 689 | 장기동 |    | 677  | -  | 1  | 구  |        | 767    | 767   | 0      | 767   | 국(농림수산식품부) |     |    |    |                           |  |  |
| 690 | 장기동 |    | 700  | -  | 0  | 구  | 895    | 4      |       | 4      | -891  | 국(농림수산식품부) |     |    |    |                           |  |  |
| 691 | 장기동 |    | 700  | -  | 1  | 구  |        | 891    | 891   | 0      | 891   | 국(농림수산식품부) |     |    |    |                           |  |  |
| 692 | 장기동 |    | 702  | -  | 2  | 구  |        | 92     |       | 92     | 92    | 국(농림수산식품부) |     |    |    |                           |  |  |
| 693 | 장기동 |    | 702  | -  | 4  | 구  |        | 299    | 299   | 0      | 299   | 국(농림수산식품부) |     |    |    |                           |  |  |
| 694 | 장기동 |    | 713  | -  | 1  | 구  |        | 717    |       | 717    | 717   | 국(농림수산식품부) |     |    |    |                           |  |  |
| 695 | 장기동 |    | 713  | -  | 4  | 구  |        | 708    | 708   | 0      | 708   | 국(농림수산식품부) |     |    |    |                           |  |  |
| 696 | 장기동 |    | 731  | -  | 2  | 구  |        | 108    |       | 108    | 108   | 국(농림수산식품부) |     |    |    |                           |  |  |
| 697 | 장기동 |    | 731  | -  | 4  | 구  |        | 401    |       | 401    | 401   | 국(농림수산식품부) |     |    |    |                           |  |  |
| 698 | 장기동 |    | 731  | -  | 5  | 구  |        | 1238   |       | 1238   | 1238  | 국(농림수산식품부) |     |    |    |                           |  |  |
| 699 | 장기동 |    | 731  | -  | 6  | 구  |        | 97     | 97    | 0      | 97    | 국(농림수산식품부) |     |    |    |                           |  |  |
| 700 | 장기동 |    | 731  | -  | 7  | 구  |        | 126    | 126   | 0      | 126   | 국(농림수산식품부) |     |    |    |                           |  |  |
| 701 | 장기동 |    | 734  | -  | 0  | 도  | 5540   | 278    |       | 278    | -5262 | 국(농림수산식품부) |     |    |    |                           |  |  |
| 702 | 장기동 |    | 734  | -  | 4  | 도  |        | 2270   |       | 2270   | 2270  | 국(농림수산식품부) |     |    |    |                           |  |  |

| 연번  | 소재지 | 지번 |      |   |    | 지목 | 면적(㎡) |       |      |       | 소유자    |            | 관계인 |    |    | 비고                        |  |  |
|-----|-----|----|------|---|----|----|-------|-------|------|-------|--------|------------|-----|----|----|---------------------------|--|--|
|     |     | 산  | 본번   |   | 부번 |    | 기정    | 변경    |      |       | 증감     | 성명         | 주소  | 성명 | 주소 | 소유권<br>이외의<br>권리종류<br>및내용 |  |  |
|     |     |    |      |   |    |    |       | 계     | 1단계  | 2단계   |        |            |     |    |    |                           |  |  |
| 703 | 장기동 |    | 734  | - | 5  | 도  |       | 208   | 208  | 0     | 208    | 국(농림수산식품부) |     |    |    |                           |  |  |
| 704 | 장기동 |    | 734  | - | 6  | 도  |       | 1474  | 1474 | 0     | 1474   | 국(농림수산식품부) |     |    |    |                           |  |  |
| 705 | 장기동 |    | 734  | - | 1  | 도  | 245   | 229   |      | 229   | -16    | 국(농림수산식품부) |     |    |    |                           |  |  |
| 706 | 장기동 |    | 734  | - | 7  | 도  |       | 16    | 16   | 0     | 16     | 국(농림수산식품부) |     |    |    |                           |  |  |
| 707 | 장기동 |    | 751  | - | 0  | 구  | 15321 | 1989  |      | 1989  | -13332 | 국(농림수산식품부) |     |    |    |                           |  |  |
| 708 | 장기동 |    | 751  | - | 19 | 구  |       | 3223  | 3223 | 0     | 3223   | 국(농림수산식품부) |     |    |    |                           |  |  |
| 709 | 장기동 |    | 751  | - | 1  | 도  | 166   | 13    |      | 13    | -153   | 국(농림수산식품부) |     |    |    |                           |  |  |
| 710 | 장기동 |    | 751  | - | 20 | 도  |       | 153   | 153  | 0     | 153    | 국(농림수산식품부) |     |    |    |                           |  |  |
| 711 | 장기동 |    | 751  | - | 3  | 구  | 97    | 78    |      | 78    | -19    | 국(농림수산식품부) |     |    |    |                           |  |  |
| 712 | 장기동 |    | 751  | - | 21 | 구  |       | 19    | 19   | 0     | 19     | 국(농림수산식품부) |     |    |    |                           |  |  |
| 713 | 장기동 |    | 751  | - | 7  | 구  | 1572  | 785   |      | 785   | -787   | 국(농림수산식품부) |     |    |    |                           |  |  |
| 714 | 장기동 |    | 751  | - | 22 | 구  |       | 787   | 787  | 0     | 787    | 국(농림수산식품부) |     |    |    |                           |  |  |
| 715 | 장기동 |    | 751  | - | 9  | 구  |       | 743   |      | 743   | 743    | 국(농림수산식품부) |     |    |    |                           |  |  |
| 716 | 장기동 |    | 751  | - | 23 | 구  |       | 1091  | 1091 | 0     | 1091   | 국(농림수산식품부) |     |    |    |                           |  |  |
| 717 | 장기동 |    | 775  | - | 5  | 도  |       | 7     |      | 7     | 7      | 국(농림수산식품부) |     |    |    |                           |  |  |
| 718 | 장기동 |    | 775  | - | 6  | 도  |       | 379   | 379  | 0     | 379    | 국(농림수산식품부) |     |    |    |                           |  |  |
| 719 | 장기동 |    | 777  | - | 5  | 구  |       | 4     |      | 4     | 4      | 국(농림수산식품부) |     |    |    |                           |  |  |
| 720 | 장기동 |    | 777  | - | 6  | 구  |       | 265   | 265  | 0     | 265    | 국(농림수산식품부) |     |    |    |                           |  |  |
| 721 | 장기동 |    | 792  | - | 1  | 제  | 1772  | 735   |      | 735   | -1037  | 국(농림수산식품부) |     |    |    |                           |  |  |
| 722 | 장기동 |    | 792  | - | 2  | 제  |       | 906   | 906  | 0     | 906    | 국(농림수산식품부) |     |    |    |                           |  |  |
| 723 | 장기동 |    | 792  | - | 3  | 제  |       | 131   | 131  | 0     | 131    | 국(농림수산식품부) |     |    |    |                           |  |  |
| 724 | 장기동 |    | 200  | - | 1  | 도  | 96    | 45    |      | 45    | -51    | 김포시        |     |    |    |                           |  |  |
| 725 | 장기동 |    | 200  | - | 8  | 도  |       | 51    | 51   | 0     | 51     | 김포시        |     |    |    |                           |  |  |
| 726 | 장기동 |    | 201  | - | 3  | 도  | 261   | 310   |      | 310   | 49     | 김포시        |     |    |    |                           |  |  |
| 727 | 장기동 |    | 201  | - | 7  | 도  |       | 9     | 9    | 0     | 9      | 김포시        |     |    |    |                           |  |  |
| 728 | 장기동 |    | 201  | - | 6  | 답  | 193   | 146   |      | 146   | -47    | 김포시        |     |    |    |                           |  |  |
| 729 | 장기동 |    | 201  | - | 8  | 답  |       | 47    | 47   | 0     | 47     | 김포시        |     |    |    |                           |  |  |
| 730 | 장기동 |    | 313  | - | 2  | 구  | 714   | 240   |      | 240   | -474   | 국(기획재정부)   |     |    |    |                           |  |  |
| 731 | 장기동 |    | 313  | - | 4  | 구  |       | 474   | 474  | 0     | 474    | 국(기획재정부)   |     |    |    |                           |  |  |
| 732 | 장기동 |    | 377  | - | 13 | 도  | 1943  | 245   |      | 245   | -1698  | 국(국토해양부)   |     |    |    |                           |  |  |
| 733 | 장기동 |    | 377  | - | 25 | 도  |       | 1698  | 1698 | 0     | 1698   | 국(국토해양부)   |     |    |    |                           |  |  |
| 734 | 장기동 |    | 461  | - | 16 | 도  |       | 142   |      | 142   | 142    | 국(국토해양부)   |     |    |    |                           |  |  |
| 735 | 장기동 |    | 461  | - | 18 | 도  |       | 276   | 276  | 0     | 276    | 국(국토해양부)   |     |    |    |                           |  |  |
| 736 | 장기동 |    | 468  | - | 1  | 도  | 43    | 13    |      | 13    | -30    | 김포시        |     |    |    |                           |  |  |
| 737 | 장기동 |    | 468  | - | 4  | 도  |       | 30    | 30   | 0     | 30     | 김포시        |     |    |    |                           |  |  |
| 738 | 장기동 |    | 471  | - | 4  | 도  | 140   | 49    |      | 49    | -91    | 국(국토해양부)   |     |    |    |                           |  |  |
| 739 | 장기동 |    | 471  | - | 12 | 도  |       | 91    | 91   | 0     | 91     | 국(국토해양부)   |     |    |    |                           |  |  |
| 740 | 장기동 |    | 488  | - | 7  | 도  | 63    | 55    |      | 55    | -8     | 국(국토해양부)   |     |    |    |                           |  |  |
| 741 | 장기동 |    | 488  | - | 8  | 도  |       | 8     | 8    | 0     | 8      | 국(국토해양부)   |     |    |    |                           |  |  |
| 742 | 장기동 |    | 489  | - | 3  | 도  | 60    | 32    |      | 32    | -28    | 국(농림수산식품부) |     |    |    |                           |  |  |
| 743 | 장기동 |    | 489  | - | 7  | 도  |       | 28    | 28   | 0     | 28     | 국(농림수산식품부) |     |    |    |                           |  |  |
| 744 | 장기동 |    | 1003 | - | 10 | 임  | 2383  | 2199  |      | 2199  | -184   | 김포시        |     |    |    |                           |  |  |
| 745 | 장기동 |    | 1003 | - | 17 | 임  |       | 70    | 70   | 0     | 70     | 김포시        |     |    |    |                           |  |  |
| 746 | 장기동 |    | 1003 | - | 18 | 임  |       | 2     | 2    | 0     | 2      | 김포시        |     |    |    |                           |  |  |
| 747 | 장기동 |    | 1027 | - | 0  | 도  | 111   | 101   |      | 101   | -10    | 김포시        |     |    |    |                           |  |  |
| 748 | 장기동 |    | 1027 | - | 9  | 도  |       | 10    | 10   | 0     | 10     | 김포시        |     |    |    |                           |  |  |
| 749 | 장기동 |    | 1027 | - | 5  | 전  | 47    | 34    |      | 34    | -13    | 김포시        |     |    |    |                           |  |  |
| 750 | 장기동 |    | 1027 | - | 10 | 전  |       | 13    | 13   | 0     | 13     | 김포시        |     |    |    |                           |  |  |
| 751 | 장기동 |    | 1075 | - | 4  | 목  | 43    | 2     |      | 2     | -41    | 김포시        |     |    |    |                           |  |  |
| 752 | 장기동 |    | 1075 | - | 5  | 목  |       | 41    | 41   | 0     | 41     | 김포시        |     |    |    |                           |  |  |
| 753 | 장기동 |    | 1106 | - | 4  | 답  | 103   | 1     |      | 1     | -102   | 김포시        |     |    |    |                           |  |  |
| 754 | 장기동 |    | 1106 | - | 8  | 답  |       | 102   | 102  | 0     | 102    | 김포시        |     |    |    |                           |  |  |
| 755 | 장기동 |    | 1269 | - | 0  | 도  | 1417  | 391   |      | 391   | -1026  | 국(국토해양부)   |     |    |    |                           |  |  |
| 756 | 장기동 |    | 1269 | - | 42 | 도  |       | 141   | 141  | 0     | 141    | 국(국토해양부)   |     |    |    |                           |  |  |
| 757 | 장기동 |    | 1269 | - | 43 | 도  |       | 400   | 400  | 0     | 400    | 국(국토해양부)   |     |    |    |                           |  |  |
| 758 | 장기동 |    | 1269 | - | 44 | 도  |       | 306   | 306  | 0     | 306    | 국(국토해양부)   |     |    |    |                           |  |  |
| 759 | 장기동 |    | 1269 | - | 3  | 도  | 4200  | 2146  |      | 2146  | -2054  | 국(국토해양부)   |     |    |    |                           |  |  |
| 760 | 장기동 |    | 1269 | - | 46 | 도  |       | 2054  | 2054 | 0     | 2054   | 국(국토해양부)   |     |    |    |                           |  |  |
| 761 | 장기동 |    | 1269 | - | 21 | 도  | 343   | 308   |      | 308   | -35    | 국(국토해양부)   |     |    |    |                           |  |  |
| 762 | 장기동 |    | 1269 | - | 47 | 도  |       | 35    | 35   | 0     | 35     | 국(국토해양부)   |     |    |    |                           |  |  |
| 763 | 장기동 |    | 1269 | - | 35 | 도  | 2244  | 907   |      | 907   | -1337  | 국(국토해양부)   |     |    |    |                           |  |  |
| 764 | 장기동 |    | 1269 | - | 48 | 도  |       | 1337  | 1337 | 0     | 1337   | 국(국토해양부)   |     |    |    |                           |  |  |
| 765 | 장기동 |    | 1269 | - | 36 | 도  |       | 13581 |      | 13581 | 13581  | 국(국토해양부)   |     |    |    |                           |  |  |
| 766 | 장기동 |    | 1269 | - | 49 | 도  |       | 2992  | 2992 | 0     | 2992   | 국(국토해양부)   |     |    |    |                           |  |  |

| 연번  | 소재지 | 지번 |      |   |    | 지목 | 면적(㎡) |      |      |      | 소유자   |            | 관계인 |    |    | 비고                        |  |  |
|-----|-----|----|------|---|----|----|-------|------|------|------|-------|------------|-----|----|----|---------------------------|--|--|
|     |     | 산  | 본번   |   | 부번 |    | 기정    | 변경   |      |      | 증감    | 성명         | 주소  | 성명 | 주소 | 소유권<br>이외의<br>권리종류<br>및내용 |  |  |
|     |     |    |      |   |    |    |       | 계    | 1단계  | 2단계  |       |            |     |    |    |                           |  |  |
| 767 | 장기동 |    | 1270 | - | 0  | 도  | 3698  | 450  |      | 450  | -3248 | 국(국토해양부)   |     |    |    |                           |  |  |
| 768 | 장기동 |    | 1270 | - | 1  | 도  |       | 1111 | 1111 | 0    | 1111  | 국(국토해양부)   |     |    |    |                           |  |  |
| 769 | 장기동 |    | 1273 | - | 4  | 도  | 265   | 254  |      | 254  | -11   | 국(국토해양부)   |     |    |    |                           |  |  |
| 770 | 장기동 |    | 1273 | - | 5  | 도  |       | 11   | 11   | 0    | 11    | 국(국토해양부)   |     |    |    |                           |  |  |
| 771 | 장기동 |    | 1279 | - | 0  | 도  | 2704  | 2079 |      | 2079 | -625  | 국(국토해양부)   |     |    |    |                           |  |  |
| 772 | 장기동 |    | 1279 | - | 5  | 도  |       | 1178 | 1178 | 0    | 1178  | 국(국토해양부)   |     |    |    |                           |  |  |
| 773 | 장기동 |    | 1285 | - | 4  | 도  | 3295  | 450  |      | 450  | -2845 | 국(국토해양부)   |     |    |    |                           |  |  |
| 774 | 장기동 |    | 1285 | - | 6  | 도  |       | 28   |      | 28   | 28    | 국(국토해양부)   |     |    |    |                           |  |  |
| 775 | 장기동 |    | 1285 | - | 7  | 도  |       | 95   |      | 95   | 95    | 국(국토해양부)   |     |    |    |                           |  |  |
| 776 | 장기동 |    | 1285 | - | 8  | 도  |       | 87   |      | 87   | 87    | 국(국토해양부)   |     |    |    |                           |  |  |
| 777 | 장기동 |    | 1285 | - | 9  | 도  |       | 219  |      | 219  | 219   | 국(국토해양부)   |     |    |    |                           |  |  |
| 778 | 장기동 |    | 1285 | - | 10 | 도  |       | 316  | 316  | 0    | 316   | 국(국토해양부)   |     |    |    |                           |  |  |
| 779 | 장기동 |    | 1285 | - | 11 | 도  |       | 42   | 42   | 0    | 42    | 국(국토해양부)   |     |    |    |                           |  |  |
| 780 | 장기동 |    | 1285 | - | 12 | 도  |       | 344  | 344  | 0    | 344   | 국(국토해양부)   |     |    |    |                           |  |  |
| 781 | 장기동 |    | 1285 | - | 13 | 도  |       | 1714 | 1714 | 0    | 1714  | 국(국토해양부)   |     |    |    |                           |  |  |
| 782 | 장기동 |    | 1286 | - | 2  | 도  |       | 24   |      | 24   | 24    | 국(국토해양부)   |     |    |    |                           |  |  |
| 783 | 장기동 |    | 1286 | - | 6  | 도  |       | 778  | 778  | 0    | 778   | 국(국토해양부)   |     |    |    |                           |  |  |
| 784 | 장기동 |    | 1290 | - | 4  | 구  | 6305  | 814  |      | 814  | -5491 | 국(국토해양부)   |     |    |    |                           |  |  |
| 785 | 장기동 |    | 1290 | - | 16 | 구  |       | 4388 | 4388 | 0    | 4388  | 국(국토해양부)   |     |    |    |                           |  |  |
| 786 | 장기동 |    | 1290 | - | 14 | 구  |       | 720  |      | 720  | 720   | 국(국토해양부)   |     |    |    |                           |  |  |
| 787 | 장기동 |    | 1290 | - | 17 | 구  |       | 509  | 509  | 0    | 509   | 국(국토해양부)   |     |    |    |                           |  |  |
| 788 | 장기동 |    | 1298 | - | 4  | 도  |       | 120  |      | 120  | 120   | 국(국토해양부)   |     |    |    |                           |  |  |
| 789 | 장기동 |    | 1298 | - | 5  | 도  |       | 1    | 1    | 0    | 1     | 국(국토해양부)   |     |    |    |                           |  |  |
| 790 | 장기동 |    | 1306 | - | 0  | 도  | 236   | 223  |      | 223  | -13   | 국(국토해양부)   |     |    |    |                           |  |  |
| 791 | 장기동 |    | 1306 | - | 3  | 도  |       | 2    | 2    | 0    | 2     | 국(국토해양부)   |     |    |    |                           |  |  |
| 792 | 장기동 |    | 1306 | - | 4  | 도  |       | 11   | 11   | 0    | 11    | 국(국토해양부)   |     |    |    |                           |  |  |
| 793 | 장기동 |    | 1307 | - | 0  | 도  | 946   | 51   |      | 51   | -895  | 국(국토해양부)   |     |    |    |                           |  |  |
| 794 | 장기동 |    | 1307 | - | 11 | 도  |       | 52   |      | 52   | 52    | 국(국토해양부)   |     |    |    |                           |  |  |
| 795 | 장기동 |    | 1307 | - | 12 | 도  |       | 117  | 117  | 0    | 117   | 국(국토해양부)   |     |    |    |                           |  |  |
| 796 | 장기동 |    | 1307 | - | 13 | 도  |       | 263  | 263  | 0    | 263   | 국(국토해양부)   |     |    |    |                           |  |  |
| 797 | 장기동 |    | 1310 | - | 0  | 구  | 132   | 26   |      | 26   | -106  | 국(국토해양부)   |     |    |    |                           |  |  |
| 798 | 장기동 |    | 1310 | - | 1  | 구  |       | 106  | 106  | 0    | 106   | 국(국토해양부)   |     |    |    |                           |  |  |
| 799 | 마산동 |    | 72   | - | 1  | 도  |       | 328  |      | 328  | 328   | 국(국토해양부)   |     |    |    |                           |  |  |
| 800 | 마산동 |    | 144  | - | 2  | 도  | 23    | 23   |      | 23   | 0     | 김포시        |     |    |    |                           |  |  |
| 801 | 마산동 |    | 149  | - | 3  | 도  | 7     | 7    |      | 7    | 0     | 김포시        |     |    |    |                           |  |  |
| 802 | 마산동 |    | 149  | - | 4  | 도  | 40    | 40   |      | 40   | 0     | 김포시        |     |    |    |                           |  |  |
| 803 | 마산동 |    | 149  | - | 5  | 도  | 26    | 26   |      | 26   | 0     | 김포시        |     |    |    |                           |  |  |
| 804 | 마산동 |    | 164  | - | 12 | 도  |       | 192  |      | 192  | 192   | 국(국토해양부)   |     |    |    |                           |  |  |
| 805 | 마산동 |    | 164  | - | 13 | 도  |       | 357  |      | 357  | 357   | 국(국토해양부)   |     |    |    |                           |  |  |
| 806 | 마산동 |    | 215  | - | 10 | 도  | 61    | 61   | 61   | 0    | 0     | 김포시        |     |    |    |                           |  |  |
| 807 | 마산동 |    | 215  | - | 11 | 도  | 128   | 128  | 128  | 0    | 0     | 김포시        |     |    |    |                           |  |  |
| 808 | 마산동 |    | 215  | - | 12 | 도  |       | 163  | 163  | 0    | 163   | 국(국토해양부)   |     |    |    |                           |  |  |
| 809 | 마산동 |    | 248  | - | 1  | 도  | 73    | 73   | 73   | 0    | 0     | 김포시        |     |    |    |                           |  |  |
| 810 | 마산동 |    | 261  | - | 0  | 구  | 168   | 168  | 168  | 0    | 0     | 국(국토해양부)   |     |    |    |                           |  |  |
| 811 | 마산동 |    | 304  | - | 5  | 도  | 23    | 23   | 23   | 0    | 0     | 김포시        |     |    |    |                           |  |  |
| 812 | 마산동 |    | 433  | - | 5  | 구  | 1903  | 1582 |      | 1582 | -321  | 국(국토해양부)   |     |    |    |                           |  |  |
| 813 | 마산동 |    | 434  | - | 0  | 도  | 311   | 252  |      | 252  | -59   | 국(국토해양부)   |     |    |    |                           |  |  |
| 814 | 마산동 |    | 436  | - | 0  | 도  | 972   | 972  |      | 972  | 0     | 국(국토해양부)   |     |    |    |                           |  |  |
| 815 | 마산동 |    | 436  | - | 1  | 도  |       | 471  |      | 471  | 471   | 국(국토해양부)   |     |    |    |                           |  |  |
| 816 | 마산동 |    | 439  | - | 4  | 도  | 6187  | 6187 |      | 6187 | 0     | 국(국토해양부)   |     |    |    |                           |  |  |
| 817 | 마산동 |    | 442  | - | 0  | 도  | 783   | 804  |      | 804  | 21    | 국(국토해양부)   |     |    |    |                           |  |  |
| 818 | 마산동 |    | 444  | - | 1  | 도  |       | 18   |      | 18   | 18    | 국(국토해양부)   |     |    |    |                           |  |  |
| 819 | 마산동 |    | 445  | - | 0  | 도  | 671   |      |      | 0    | -671  | 국(국토해양부)   |     |    |    |                           |  |  |
| 820 | 마산동 |    | 446  | - | 0  | 도  | 826   | 826  |      | 826  | 0     | 국(국토해양부)   |     |    |    |                           |  |  |
| 821 | 마산동 |    | 450  | - | 0  | 도  | 397   | 397  |      | 397  | 0     | 국(국토해양부)   |     |    |    |                           |  |  |
| 822 | 마산동 |    | 451  | - | 0  | 도  | 833   | 833  |      | 833  | 0     | 국(국토해양부)   |     |    |    |                           |  |  |
| 823 | 마산동 |    | 456  | - | 0  | 도  | 1121  | 1121 |      | 1121 | 0     | 국(국토해양부)   |     |    |    |                           |  |  |
| 824 | 마산동 |    | 456  | - | 1  | 구  |       | 1986 |      | 1986 | 1986  | 국(국토해양부)   |     |    |    |                           |  |  |
| 825 | 마산동 |    | 458  | - | 0  | 구  | 136   | 136  |      | 136  | 0     | 국(농림수산식품부) |     |    |    |                           |  |  |
| 826 | 마산동 |    | 466  | - | 0  | 구  | 469   | 469  |      | 469  | 0     | 국(농림수산식품부) |     |    |    |                           |  |  |
| 827 | 마산동 |    | 467  | - | 0  | 도  | 193   | 193  |      | 193  | 0     | 국(농림수산식품부) |     |    |    |                           |  |  |
| 828 | 마산동 |    | 469  | - | 0  | 구  | 675   | 675  |      | 675  | 0     | 국(농림수산식품부) |     |    |    |                           |  |  |
| 829 | 마산동 |    | 483  | - | 0  | 구  | 1052  | 1052 |      | 1052 | 0     | 국(농림수산식품부) |     |    |    |                           |  |  |
| 830 | 마산동 |    | 484  | - | 0  | 도  | 1793  | 1793 |      | 1793 | 0     | 국(농림수산식품부) |     |    |    |                           |  |  |



| 연번  | 소재지 | 지번 |     |    |    | 지목 | 면적(㎡) |       |      |       | 소유자   |            | 관계인 |    | 소유권<br>이외의<br>권리종류<br>및내용 | 비고 |  |  |
|-----|-----|----|-----|----|----|----|-------|-------|------|-------|-------|------------|-----|----|---------------------------|----|--|--|
|     |     | 산  | 본번  | 부번 |    |    | 기정    | 변경    |      |       | 증감    | 성명         | 주소  | 성명 | 주소                        |    |  |  |
|     |     |    |     |    |    |    |       | 계     | 1단계  | 2단계   |       |            |     |    |                           |    |  |  |
| 831 | 마산동 |    | 485 | -  | 0  | 구  | 1044  | 1044  |      | 1044  | 0     | 국(농림수산식품부) |     |    |                           |    |  |  |
| 832 | 마산동 |    | 486 | -  | 0  | 구  | 712   | 712   |      | 712   | 0     | 국(농림수산식품부) |     |    |                           |    |  |  |
| 833 | 마산동 |    | 487 | -  | 0  | 도  | 1646  | 1646  |      | 1646  | 0     | 국(농림수산식품부) |     |    |                           |    |  |  |
| 834 | 마산동 |    | 498 | -  | 0  | 도  | 1167  | 1167  | 1167 | 0     | 0     | 국(농림수산식품부) |     |    |                           |    |  |  |
| 835 | 마산동 |    | 499 | -  | 0  | 구  | 177   | 177   | 177  | 0     | 0     | 국(농림수산식품부) |     |    |                           |    |  |  |
| 836 | 마산동 |    | 508 | -  | 0  | 도  | 1124  | 1124  | 1124 | 0     | 0     | 국(농림수산식품부) |     |    |                           |    |  |  |
| 837 | 마산동 |    | 519 | -  | 0  | 구  | 320   | 320   |      | 320   | 0     | 국(농림수산식품부) |     |    |                           |    |  |  |
| 838 | 마산동 |    | 520 | -  | 0  | 도  | 619   | 619   |      | 619   | 0     | 국(농림수산식품부) |     |    |                           |    |  |  |
| 839 | 마산동 |    | 521 | -  | 0  | 구  | 901   | 901   |      | 901   | 0     | 국(농림수산식품부) |     |    |                           |    |  |  |
| 840 | 마산동 |    | 522 | -  | 0  | 구  | 511   | 511   |      | 511   | 0     | 국(농림수산식품부) |     |    |                           |    |  |  |
| 841 | 마산동 |    | 538 | -  | 0  | 구  | 410   | 410   |      | 410   | 0     | 국(농림수산식품부) |     |    |                           |    |  |  |
| 842 | 마산동 |    | 540 | -  | 0  | 구  | 720   | 720   |      | 720   | 0     | 국(농림수산식품부) |     |    |                           |    |  |  |
| 843 | 마산동 |    | 546 | -  | 0  | 구  | 594   | 594   |      | 594   | 0     | 국(농림수산식품부) |     |    |                           |    |  |  |
| 844 | 마산동 |    | 550 | -  | 0  | 구  | 778   | 778   |      | 778   | 0     | 국(농림수산식품부) |     |    |                           |    |  |  |
| 845 | 마산동 |    | 566 | -  | 0  | 구  | 890   | 890   |      | 890   | 0     | 국(농림수산식품부) |     |    |                           |    |  |  |
| 846 | 마산동 |    | 567 | -  | 0  | 도  | 577   | 577   |      | 577   | 0     | 국(농림수산식품부) |     |    |                           |    |  |  |
| 847 | 마산동 |    | 579 | -  | 0  | 도  | 1437  | 1437  |      | 1437  | 0     | 국(농림수산식품부) |     |    |                           |    |  |  |
| 848 | 마산동 |    | 580 | -  | 0  | 구  | 527   | 527   |      | 527   | 0     | 국(농림수산식품부) |     |    |                           |    |  |  |
| 849 | 마산동 |    | 587 | -  | 0  | 구  | 6557  | 1423  |      | 1423  | -5134 | 국(농림수산식품부) |     |    |                           |    |  |  |
| 850 | 마산동 |    | 607 | -  | 0  | 구  | 1685  | 952   | 952  | 0     | -733  | 국(농림수산식품부) |     |    |                           |    |  |  |
| 851 | 마산동 |    | 607 | -  | 1  | 구  |       | 61    | 61   | 0     | 61    | 국(농림수산식품부) |     |    |                           |    |  |  |
| 852 | 마산동 |    | 607 | -  | 4  | 구  |       | 67    | 67   | 0     | 67    | 국(농림수산식품부) |     |    |                           |    |  |  |
| 853 | 마산동 |    | 468 | -  | 0  | 도  | 1293  | 991   |      | 991   | -302  | 국(농림수산식품부) |     |    |                           |    |  |  |
| 854 | 마산동 |    | 468 | -  | 1  | 도  |       | 302   | 302  | 0     | 302   | 국(농림수산식품부) |     |    |                           |    |  |  |
| 855 | 마산동 |    | 470 | -  | 0  | 천  | 40108 | 35845 |      | 35845 | -4263 | 국(국토해양부)   |     |    |                           |    |  |  |
| 856 | 마산동 |    | 470 | -  | 1  | 천  |       | 1679  |      | 1679  | 1679  | 국(국토해양부)   |     |    |                           |    |  |  |
| 857 | 마산동 |    | 470 | -  | 2  | 천  |       | 7     | 7    | 0     | 7     | 국(국토해양부)   |     |    |                           |    |  |  |
| 858 | 마산동 |    | 470 | -  | 3  | 천  |       | 2577  | 2577 | 0     | 2577  | 국(국토해양부)   |     |    |                           |    |  |  |
| 859 | 마산동 |    | 500 | -  | 0  | 도  | 387   | 145   |      | 145   | -242  | 국(농림수산식품부) |     |    |                           |    |  |  |
| 860 | 마산동 |    | 500 | -  | 1  | 도  |       | 242   | 242  | 0     | 242   | 국(농림수산식품부) |     |    |                           |    |  |  |
| 861 | 마산동 |    | 501 | -  | 0  | 구  | 346   | 131   |      | 131   | -215  | 국(농림수산식품부) |     |    |                           |    |  |  |
| 862 | 마산동 |    | 501 | -  | 1  | 구  |       | 215   | 215  | 0     | 215   | 국(농림수산식품부) |     |    |                           |    |  |  |
| 863 | 마산동 |    | 505 | -  | 0  | 구  | 587   | 15    |      | 15    | -572  | 국(농림수산식품부) |     |    |                           |    |  |  |
| 864 | 마산동 |    | 505 | -  | 1  | 구  |       | 572   | 572  | 0     | 572   | 국(농림수산식품부) |     |    |                           |    |  |  |
| 865 | 마산동 |    | 506 | -  | 0  | 도  | 549   | 15    |      | 15    | -534  | 국(농림수산식품부) |     |    |                           |    |  |  |
| 866 | 마산동 |    | 506 | -  | 1  | 도  |       | 534   | 534  | 0     | 534   | 국(농림수산식품부) |     |    |                           |    |  |  |
| 867 | 마산동 |    | 507 | -  | 0  | 구  | 1116  | 10    |      | 10    | -1106 | 국(농림수산식품부) |     |    |                           |    |  |  |
| 868 | 마산동 |    | 507 | -  | 1  | 구  |       | 1106  | 1106 | 0     | 1106  | 국(농림수산식품부) |     |    |                           |    |  |  |
| 869 | 마산동 |    | 535 | -  | 0  | 구  | 1615  | 20    |      | 20    | -1595 | 국(농림수산식품부) |     |    |                           |    |  |  |
| 870 | 마산동 |    | 535 | -  | 1  | 구  |       | 1595  | 1595 | 0     | 1595  | 국(농림수산식품부) |     |    |                           |    |  |  |
| 871 | 마산동 |    | 536 | -  | 0  | 구  | 969   | 30    |      | 30    | -939  | 국(농림수산식품부) |     |    |                           |    |  |  |
| 872 | 마산동 |    | 536 | -  | 1  | 구  |       | 939   | 939  | 0     | 939   | 국(농림수산식품부) |     |    |                           |    |  |  |
| 873 | 마산동 |    | 537 | -  | 0  | 도  | 1787  | 43    |      | 43    | -1744 | 국(농림수산식품부) |     |    |                           |    |  |  |
| 874 | 마산동 |    | 537 | -  | 2  | 도  |       | 1392  | 1392 | 0     | 1392  | 국(농림수산식품부) |     |    |                           |    |  |  |
| 875 | 마산동 |    | 539 | -  | 0  | 도  | 5640  | 1398  |      | 1398  | -4242 | 국(농림수산식품부) |     |    |                           |    |  |  |
| 876 | 마산동 |    | 539 | -  | 1  | 도  |       | 325   |      | 325   | 325   | 국(농림수산식품부) |     |    |                           |    |  |  |
| 877 | 마산동 |    | 539 | -  | 2  | 도  |       | 2139  |      | 2139  | 2139  | 국(농림수산식품부) |     |    |                           |    |  |  |
| 878 | 마산동 |    | 539 | -  | 3  | 도  |       | 134   | 134  | 0     | 134   | 국(농림수산식품부) |     |    |                           |    |  |  |
| 879 | 마산동 |    | 539 | -  | 4  | 도  |       | 1644  | 1644 | 0     | 1644  | 국(농림수산식품부) |     |    |                           |    |  |  |
| 880 | 마산동 |    | 541 | -  | 0  | 구  | 3772  | 380   |      | 380   | -3392 | 국(농림수산식품부) |     |    |                           |    |  |  |
| 881 | 마산동 |    | 541 | -  | 1  | 구  |       | 84    |      | 84    | 84    | 국(농림수산식품부) |     |    |                           |    |  |  |
| 882 | 마산동 |    | 541 | -  | 2  | 구  |       | 1189  |      | 1189  | 1189  | 국(농림수산식품부) |     |    |                           |    |  |  |
| 883 | 마산동 |    | 541 | -  | 3  | 구  |       | 155   | 155  | 0     | 155   | 국(농림수산식품부) |     |    |                           |    |  |  |
| 884 | 마산동 |    | 541 | -  | 4  | 구  |       | 1964  | 1964 | 0     | 1964  | 국(농림수산식품부) |     |    |                           |    |  |  |
| 885 | 마산동 |    | 557 | -  | 0  | 구  | 678   | 326   |      | 326   | -352  | 국(농림수산식품부) |     |    |                           |    |  |  |
| 886 | 마산동 |    | 557 | -  | 1  | 구  |       | 352   | 352  | 0     | 352   | 국(농림수산식품부) |     |    |                           |    |  |  |
| 887 | 마산동 |    | 562 | -  | 0  | 구  | 753   | 213   |      | 213   | -540  | 국(농림수산식품부) |     |    |                           |    |  |  |
| 888 | 마산동 |    | 562 | -  | 1  | 구  |       | 540   | 540  | 0     | 540   | 국(농림수산식품부) |     |    |                           |    |  |  |
| 889 | 마산동 |    | 587 | -  | 2  | 구  |       | 155   |      | 155   | 155   | 국(농림수산식품부) |     |    |                           |    |  |  |
| 890 | 마산동 |    | 587 | -  | 9  | 구  |       | 67    | 67   | 0     | 67    | 국(농림수산식품부) |     |    |                           |    |  |  |
| 891 | 마산동 |    | 587 | -  | 6  | 구  |       | 681   |      | 681   | 681   | 국(농림수산식품부) |     |    |                           |    |  |  |
| 892 | 마산동 |    | 587 | -  | 10 | 구  |       | 258   | 258  | 0     | 258   | 국(농림수산식품부) |     |    |                           |    |  |  |
| 893 | 마산동 |    | 587 | -  | 8  | 구  |       | 1614  |      | 1614  | 1614  | 국(농림수산식품부) |     |    |                           |    |  |  |
| 894 | 마산동 |    | 587 | -  | 12 | 구  |       | 1314  | 1314 | 0     | 1314  | 국(농림수산식품부) |     |    |                           |    |  |  |

| 연번  | 소재지 | 지번 |      |    |    | 지목 | 면적(㎡) |      |      |      | 소유자    |            | 관계인 |    |    | 비고                        |  |  |
|-----|-----|----|------|----|----|----|-------|------|------|------|--------|------------|-----|----|----|---------------------------|--|--|
|     |     | 산  | 본번   | 부번 |    |    | 기정    | 변경   |      |      | 증감     | 성명         | 주소  | 성명 | 주소 | 소유권<br>이외의<br>권리종류<br>및내용 |  |  |
|     |     |    |      |    |    |    |       | 계    | 1단계  | 2단계  |        |            |     |    |    |                           |  |  |
| 895 | 마산동 |    | 588  | -  | 0  | 도  | 3214  | 329  |      | 329  | -2885  | 국(농림수산식품부) |     |    |    |                           |  |  |
| 896 | 마산동 |    | 588  | -  | 2  | 도  |       | 266  |      | 266  | 266    | 국(농림수산식품부) |     |    |    |                           |  |  |
| 897 | 마산동 |    | 588  | -  | 3  | 도  |       | 2333 | 2333 | 0    | 2333   | 국(농림수산식품부) |     |    |    |                           |  |  |
| 898 | 마산동 |    | 607  | -  | 3  | 구  |       | 57   |      | 57   | 57     | 국(농림수산식품부) |     |    |    |                           |  |  |
| 899 | 마산동 |    | 607  | -  | 6  | 구  |       | 35   | 35   | 0    | 35     | 국(농림수산식품부) |     |    |    |                           |  |  |
| 900 | 마산동 |    | 608  | -  | 0  | 도  | 938   | 445  |      | 445  | -493   | 국(농림수산식품부) |     |    |    |                           |  |  |
| 901 | 마산동 |    | 608  | -  | 2  | 도  |       | 262  | 262  | 0    | 262    | 국(농림수산식품부) |     |    |    |                           |  |  |
| 902 | 마산동 |    | 433  | -  | 2  | 구  | 4449  | 4372 |      | 4372 | -77    | 국(국토해양부)   |     |    |    |                           |  |  |
| 903 | 마산동 |    | 433  | -  | 7  | 구  |       | 77   | 77   | 0    | 77     | 국(국토해양부)   |     |    |    |                           |  |  |
| 904 | 마산동 |    | 437  | -  | 0  | 도  | 15270 | 2895 |      | 2895 | -12375 | 국(국토해양부)   |     |    |    |                           |  |  |
| 905 | 마산동 |    | 437  | -  | 8  | 도  |       | 99   |      | 99   | 99     | 국(국토해양부)   |     |    |    |                           |  |  |
| 906 | 마산동 |    | 437  | -  | 9  | 도  |       | 167  |      | 167  | 167    | 국(국토해양부)   |     |    |    |                           |  |  |
| 907 | 마산동 |    | 437  | -  | 10 | 도  |       | 51   |      | 51   | 51     | 국(국토해양부)   |     |    |    |                           |  |  |
| 908 | 마산동 |    | 437  | -  | 11 | 도  |       | 136  |      | 136  | 136    | 국(국토해양부)   |     |    |    |                           |  |  |
| 909 | 마산동 |    | 437  | -  | 12 | 도  |       | 824  |      | 824  | 824    | 국(국토해양부)   |     |    |    |                           |  |  |
| 910 | 마산동 |    | 437  | -  | 13 | 도  |       | 9454 | 9454 | 0    | 9454   | 국(국토해양부)   |     |    |    |                           |  |  |
| 911 | 마산동 |    | 437  | -  | 14 | 도  |       | 742  | 742  | 0    | 742    | 국(국토해양부)   |     |    |    |                           |  |  |
| 912 | 마산동 |    | 443  | -  | 0  | 도  | 7245  | 9590 |      | 9590 | 2345   | 국(국토해양부)   |     |    |    |                           |  |  |
| 913 | 마산동 |    | 443  | -  | 6  | 도  |       | 10   |      | 10   | 10     | 국(국토해양부)   |     |    |    |                           |  |  |
| 914 | 마산동 |    | 443  | -  | 7  | 도  |       | 15   |      | 15   | 15     | 국(국토해양부)   |     |    |    |                           |  |  |
| 915 | 마산동 |    | 443  | -  | 8  | 도  |       | 493  | 493  | 0    | 493    | 국(국토해양부)   |     |    |    |                           |  |  |
| 916 | 마산동 |    | 443  | -  | 9  | 도  |       | 10   | 10   | 0    | 10     | 국(국토해양부)   |     |    |    |                           |  |  |
| 917 | 마산동 |    | 443  | -  | 10 | 도  |       | 12   | 12   | 0    | 12     | 국(국토해양부)   |     |    |    |                           |  |  |
| 918 | 마산동 |    | 443  | -  | 11 | 도  |       | 757  | 757  | 0    | 757    | 국(국토해양부)   |     |    |    |                           |  |  |
| 919 | 마산동 |    | 443  | -  | 5  | 도  | 560   | 173  |      | 173  | -387   | 국(국토해양부)   |     |    |    |                           |  |  |
| 920 | 마산동 |    | 443  | -  | 12 | 도  |       | 11   |      | 11   | 11     | 국(국토해양부)   |     |    |    |                           |  |  |
| 921 | 마산동 |    | 443  | -  | 13 | 도  |       | 4    | 4    | 0    | 4      | 국(국토해양부)   |     |    |    |                           |  |  |
| 922 | 마산동 |    | 443  | -  | 14 | 도  |       | 372  | 372  | 0    | 372    | 국(국토해양부)   |     |    |    |                           |  |  |
| 923 | 마산동 |    | 447  | -  | 0  | 도  | 357   | 681  |      | 681  | 324    | 국(국토해양부)   |     |    |    |                           |  |  |
| 924 | 마산동 |    | 447  | -  | 1  | 도  |       | 89   | 89   | 0    | 89     | 국(국토해양부)   |     |    |    |                           |  |  |
| 925 | 마산동 |    | 448  | -  | 0  | 구  | 407   | 130  |      | 130  | -277   | 국(국토해양부)   |     |    |    |                           |  |  |
| 926 | 마산동 |    | 448  | -  | 1  | 구  |       | 79   |      | 79   | 79     | 국(국토해양부)   |     |    |    |                           |  |  |
| 927 | 마산동 |    | 448  | -  | 2  | 구  |       | 112  | 112  | 0    | 112    | 국(국토해양부)   |     |    |    |                           |  |  |
| 928 | 마산동 |    | 449  | -  | 0  | 도  | 572   | 244  |      | 244  | -328   | 국(국토해양부)   |     |    |    |                           |  |  |
| 929 | 마산동 |    | 449  | -  | 1  | 도  |       | 110  |      | 110  | 110    | 국(국토해양부)   |     |    |    |                           |  |  |
| 930 | 마산동 |    | 449  | -  | 2  | 도  |       | 141  | 141  | 0    | 141    | 국(국토해양부)   |     |    |    |                           |  |  |
| 931 | 마산동 | 산  | 174  | -  | 0  | 도  | 198   | 198  | 198  | 0    | 0      | 국(국토해양부)   |     |    |    |                           |  |  |
| 932 | 마산동 | 산  | 175  | -  | 0  | 도  | 198   | 198  | 198  | 0    | 0      | 국(국토해양부)   |     |    |    |                           |  |  |
| 933 | 마산동 | 산  | 176  | -  | 0  | 도  | 397   | 397  | 397  | 0    | 0      | 국(국토해양부)   |     |    |    |                           |  |  |
| 934 | 마산동 | 산  | 177  | -  | 1  | 도  |       | 194  | 194  | 0    | 194    | 국(국토해양부)   |     |    |    |                           |  |  |
| 935 | 마산동 | 산  | 178  | -  | 0  | 도  | 496   | 496  |      | 496  | 0      | 국(국토해양부)   |     |    |    |                           |  |  |
| 936 | 마산동 | 산  | 180  | -  | 0  | 도  | 298   | 232  |      | 232  | -66    | 국(국토해양부)   |     |    |    |                           |  |  |
| 937 | 마산동 | 산  | 182  | -  | 1  | 도  | 265   | 265  |      | 265  | 0      | 국(국토해양부)   |     |    |    |                           |  |  |
| 938 | 마산동 | 산  | 184  | -  | 0  | 도  | 298   | 298  |      | 298  | 0      | 국(국토해양부)   |     |    |    |                           |  |  |
| 939 | 마산동 | 산  | 185  | -  | 0  | 도  | 397   | 397  |      | 397  | 0      | 국(국토해양부)   |     |    |    |                           |  |  |
| 940 | 마산동 | 산  | 187  | -  | 1  | 도  | 435   | 435  |      | 435  | 0      | 국(국토해양부)   |     |    |    |                           |  |  |
| 941 | 마산동 | 산  | 188  | -  | 0  | 도  | 496   | 496  |      | 496  | 0      | 국(국토해양부)   |     |    |    |                           |  |  |
| 942 | 구래동 |    | 5000 | -  | 0  | 천  | 45    | 45   |      | 45   | 0      | 국(국토해양부)   |     |    |    |                           |  |  |
| 943 | 구래동 |    | 5001 | -  | 0  | 도  | 41    | 41   |      | 41   | 0      | 김포시        |     |    |    |                           |  |  |
| 944 | 구래동 |    | 5002 | -  | 0  | 도  | 71    | 71   |      | 71   | 0      | 김포시        |     |    |    |                           |  |  |
| 945 | 구래동 |    | 5003 | -  | 0  | 도  | 39    | 39   |      | 39   | 0      | 김포시        |     |    |    |                           |  |  |
| 946 | 구래동 |    | 5004 | -  | 0  | 도  | 7     | 7    |      | 7    | 0      | 김포시        |     |    |    |                           |  |  |
| 947 | 구래동 |    | 5005 | -  | 0  | 도  | 2     | 2    |      | 2    | 0      | 김포시        |     |    |    |                           |  |  |
| 948 | 구래동 |    | 5006 | -  | 0  | 도  | 403   | 403  |      | 403  | 0      | 국(농림수산식품부) |     |    |    |                           |  |  |
| 949 | 구래동 |    | 5007 | -  | 0  | 도  | 355   | 355  |      | 355  | 0      | 국(농림수산식품부) |     |    |    |                           |  |  |
| 950 | 구래동 |    | 5008 | -  | 0  | 도  | 359   | 359  |      | 359  | 0      | 김포시        |     |    |    |                           |  |  |
| 951 | 구래동 |    | 5010 | -  | 0  | 도  | 13    | 13   |      | 13   | 0      | 김포시        |     |    |    |                           |  |  |
| 952 | 구래동 |    | 5011 | -  | 0  | 도  | 96    | 96   |      | 96   | 0      | 김포시        |     |    |    |                           |  |  |
| 953 | 구래동 |    | 5012 | -  | 0  | 도  | 80    | 80   |      | 80   | 0      | 김포시        |     |    |    |                           |  |  |
| 954 | 구래동 |    | 5014 | -  | 0  | 도  | 179   | 179  |      | 179  | 0      | 김포시        |     |    |    |                           |  |  |
| 955 | 구래동 |    | 5015 | -  | 0  | 도  | 26    | 26   |      | 26   | 0      | 김포시        |     |    |    |                           |  |  |
| 956 | 구래동 |    | 5018 | -  | 0  | 도  | 231   | 231  |      | 231  | 0      | 김포시        |     |    |    |                           |  |  |
| 957 | 구래동 |    | 5019 | -  | 0  | 도  | 17    | 17   |      | 17   | 0      | 김포시        |     |    |    |                           |  |  |
| 958 | 구래동 |    | 5020 | -  | 0  | 도  | 250   | 250  |      | 250  | 0      | 김포시        |     |    |    |                           |  |  |

| 연번   | 소재지 | 지번 |      |    |    | 지목 | 면적(㎡) |      |      |     | 소유자  |            | 관계인 |    |                           | 비고 |   |
|------|-----|----|------|----|----|----|-------|------|------|-----|------|------------|-----|----|---------------------------|----|---|
|      |     | 산  | 본번   | 부번 | 기정 |    | 변경    |      |      | 증감  | 성명   | 주소         | 성명  | 주소 | 소유권<br>이외의<br>권리종류<br>및내용 |    |   |
|      |     |    |      |    |    |    | 계     | 1단계  | 2단계  |     |      |            |     |    |                           |    |   |
| 959  | 구래동 |    | 5021 | -  | 0  | 도  | 157   | 157  |      | 157 | 0    | 김포시        |     |    |                           |    |   |
| 960  | 구래동 |    | 5022 | -  | 0  | 도  | 13    | 13   |      | 13  | 0    | 김포시        |     |    |                           |    |   |
| 961  | 구래동 |    | 5023 | -  | 0  | 도  | 167   | 167  |      | 167 | 0    | 김포시        |     |    |                           |    |   |
| 962  | 구래동 |    | 5024 | -  | 0  | 도  | 165   | 165  |      | 165 | 0    | 김포시        |     |    |                           |    |   |
| 963  | 구래동 |    | 5027 | -  | 0  | 도  | 175   | 175  |      | 175 | 0    | 김포시        |     |    |                           |    |   |
| 964  | 구래동 |    | 5028 | -  | 0  | 도  | 22    | 22   |      | 22  | 0    | 김포시        |     |    |                           |    |   |
| 965  | 구래동 |    | 5029 | -  | 0  | 도  | 144   | 144  |      | 144 | 0    | 김포시        |     |    |                           |    |   |
| 966  | 구래동 |    | 5034 | -  | 0  | 도  | 83    | 83   |      | 83  | 0    | 김포시        |     |    |                           |    | 김포시<br>지분:<br>42.7/83<br>그외 지<br>분:<br>한국토<br>지주택<br>공사 |
| 967  | 구래동 |    | 5035 | -  | 0  | 도  | 99    | 99   |      | 99  | 0    | 김포시        |     |    |                           |    | 김포시<br>지분:<br>69.3/99<br>그외 지<br>분:<br>한국토<br>지주택<br>공사 |
| 968  | 구래동 |    | 5038 | -  | 0  | 도  | 123   | 123  |      | 123 | 0    | 김포시        |     |    |                           |    |   |
| 969  | 구래동 |    | 5039 | -  | 0  | 도  | 29    | 29   |      | 29  | 0    | 김포시        |     |    |                           |    |   |
| 970  | 구래동 |    | 5040 | -  | 0  | 도  | 15    | 15   |      | 15  | 0    | 김포시        |     |    |                           |    |   |
| 971  | 구래동 |    | 5041 | -  | 0  | 도  | 202   | 202  |      | 202 | 0    | 김포시        |     |    |                           |    |   |
| 972  | 구래동 |    | 5043 | -  | 0  | 도  | 4     | 4    |      | 4   | 0    | 김포시        |     |    |                           |    |   |
| 973  | 구래동 |    | 5044 | -  | 0  | 도  | 14    | 14   |      | 14  | 0    | 김포시        |     |    |                           |    |   |
| 974  | 구래동 |    | 5045 | -  | 0  | 도  | 19    | 19   |      | 19  | 0    | 김포시        |     |    |                           |    |   |
| 975  | 구래동 |    | 5046 | -  | 0  | 도  | 19    | 19   |      | 19  | 0    | 김포시        |     |    |                           |    |   |
| 976  | 구래동 |    | 5089 | -  | 0  | 도  |       | 57   |      | 57  | 57   | 김포시        |     |    |                           |    |   |
| 977  | 구래동 |    | 5111 | -  | 0  | 도  | 99    | 99   |      | 99  | 0    | 김포시        |     |    |                           |    |   |
| 978  | 구래동 |    | 5115 | -  | 0  | 도  | 539   | 539  |      | 539 | 0    | 김포시        |     |    |                           |    |   |
| 979  | 구래동 |    | 5122 | -  | 0  | 도  | 79    | 79   |      | 79  | 0    | 김포시        |     |    |                           |    |   |
| 980  | 구래동 |    | 5123 | -  | 0  | 도  | 318   | 318  |      | 318 | 0    | 김포시        |     |    |                           |    |   |
| 981  | 구래동 |    | 5127 | -  | 0  | 도  | 43    | 43   |      | 43  | 0    | 김포시        |     |    |                           |    |   |
| 982  | 구래동 |    | 5128 | -  | 0  | 전  | 191   | 191  |      | 191 | 0    | 김포시        |     |    |                           |    |   |
| 983  | 구래동 |    | 5129 | -  | 0  | 도  | 25    | 25   |      | 25  | 0    | 김포시        |     |    |                           |    |   |
| 984  | 구래동 |    | 5140 | -  | 0  | 도  | 268   | 268  |      | 268 | 0    | 김포시        |     |    |                           |    |   |
| 985  | 구래동 |    | 5142 | -  | 0  | 도  | 99    | 99   |      | 99  | 0    | 김포시        |     |    |                           |    |   |
| 986  | 구래동 |    | 5143 | -  | 0  | 전  | 104   | 104  |      | 104 | 0    | 김포시        |     |    |                           |    |   |
| 987  | 구래동 |    | 5145 | -  | 0  | 도  | 13    | 13   |      | 13  | 0    | 김포시        |     |    |                           |    |   |
| 988  | 구래동 |    | 5146 | -  | 0  | 도  | 46    | 46   |      | 46  | 0    | 김포시        |     |    |                           |    |   |
| 989  | 구래동 |    | 5147 | -  | 0  | 도  | 3     | 3    |      | 3   | 0    | 김포시        |     |    |                           |    |   |
| 990  | 구래동 |    | 5150 | -  | 0  | 도  |       | 225  | 225  | 0   | 225  | 국(농림수산식품부) |     |    |                           |    |   |
| 991  | 구래동 |    | 5153 | -  | 0  | 구  |       | 374  | 374  | 0   | 374  | 국(농림수산식품부) |     |    |                           |    |   |
| 992  | 구래동 |    | 5187 | -  | 0  | 도  | 130   | 130  |      | 130 | 0    | 김포시        |     |    |                           |    |   |
| 993  | 구래동 |    | 5204 | -  | 0  | 도  | 40    | 40   |      | 40  | 0    | 김포시        |     |    |                           |    |   |
| 994  | 구래동 |    | 5210 | -  | 0  | 도  | 135   | 135  |      | 135 | 0    | 김포시        |     |    |                           |    |   |
| 995  | 구래동 |    | 5214 | -  | 0  | 도  | 318   | 318  |      | 318 | 0    | 김포시        |     |    |                           |    |   |
| 996  | 구래동 |    | 5246 | -  | 0  | 도  | 76    | 76   |      | 76  | 0    | 김포시        |     |    |                           |    |   |
| 997  | 구래동 |    | 5266 | -  | 0  | 도  | 274   | 274  |      | 274 | 0    | 김포시        |     |    |                           |    |   |
| 998  | 구래동 |    | 5272 | -  | 0  | 도  | 440   | 440  |      | 440 | 0    | 김포시        |     |    |                           |    |   |
| 999  | 구래동 |    | 5281 | -  | 0  | 도  | 136   | 136  |      | 136 | 0    | 경기도        |     |    |                           |    |   |
| 1000 | 구래동 |    | 5286 | -  | 0  | 도  | 1095  | 821  |      | 821 | -274 | 경기도        |     |    |                           |    |   |
| 1001 | 구래동 |    | 5293 | -  | 0  | 도  | 476   | 476  |      | 476 | 0    | 국(국토해양부)   |     |    |                           |    |   |
| 1002 | 구래동 |    | 5297 | -  | 0  | 도  | 631   | 580  |      | 580 | -51  | 경기도        |     |    |                           |    |   |
| 1003 | 구래동 |    | 5315 | -  | 0  | 전  | 13    | 13   |      | 13  | 0    | 김포시        |     |    |                           |    |   |
| 1004 | 구래동 |    | 5321 | -  | 0  | 도  | 36    | 36   |      | 36  | 0    | 김포시        |     |    |                           |    |   |
| 1005 | 구래동 |    | 5323 | -  | 0  | 전  | 94    | 94   |      | 94  | 0    | 김포시        |     |    |                           |    |   |
| 1006 | 구래동 |    | 5342 | -  | 0  | 도  | 5294  | 4760 | 4760 | 0   | -534 | 경기도        |     |    |                           |    |   |
| 1007 | 구래동 |    | 5374 | -  | 0  | 도  | 326   | 326  |      | 326 | 0    | 김포시        |     |    |                           |    |   |
| 1008 | 구래동 |    | 5382 | -  | 0  | 도  | 297   | 297  | 297  | 0   | 0    | 국(농림수산식품부) |     |    |                           |    |   |
| 1009 | 구래동 |    | 5383 | -  | 0  | 도  | 1217  | 778  | 778  | 0   | -439 | 국(농림수산식품부) |     |    |                           |    |   |
| 1010 | 구래동 |    | 5384 | -  | 0  | 구  | 688   | 688  | 688  | 0   | 0    | 국(농림수산식품부) |     |    |                           |    |   |

| 연번   | 소재지 | 지번 |      |   |    | 지목 | 면적(㎡) |       |      |       | 소유자  |            | 관계인 |    |    | 비고                        |  |  |
|------|-----|----|------|---|----|----|-------|-------|------|-------|------|------------|-----|----|----|---------------------------|--|--|
|      |     | 산  | 본번   |   | 부번 |    | 기정    | 변경    |      |       | 증감   | 성명         | 주소  | 성명 | 주소 | 소유권<br>이외의<br>권리종류<br>및내용 |  |  |
|      |     |    |      |   |    |    |       | 계     | 1단계  | 2단계   |      |            |     |    |    |                           |  |  |
| 1011 | 구래동 |    | 5385 | - | 0  | 도  |       | 70    | 70   | 0     | 70   | 국(농림수산식품부) |     |    |    |                           |  |  |
| 1012 | 구래동 |    | 5386 | - | 0  | 도  |       | 257   | 257  | 0     | 257  | 국(농림수산식품부) |     |    |    |                           |  |  |
| 1013 | 구래동 |    | 5396 | - | 0  | 도  | 664   | 664   | 664  | 0     | 0    | 경기도        |     |    |    |                           |  |  |
| 1014 | 구래동 |    | 5397 | - | 0  | 도  | 1375  | 1375  | 1375 | 0     | 0    | 경기도        |     |    |    |                           |  |  |
| 1015 | 구래동 |    | 5398 | - | 0  | 답  | 98    | 98    | 98   | 0     | 0    | 경기도        |     |    |    |                           |  |  |
| 1016 | 구래동 |    | 5399 | - | 0  | 답  | 82    | 82    | 82   | 0     | 0    | 경기도        |     |    |    |                           |  |  |
| 1017 | 구래동 |    | 5405 | - | 0  | 도  | 91    | 91    |      | 91    | 0    | 김포시        |     |    |    |                           |  |  |
| 1018 | 구래동 |    | 5435 | - | 0  | 도  | 43    | 5     | 5    | 0     | -38  | 경기도        |     |    |    |                           |  |  |
| 1019 | 구래동 |    | 5441 | - | 0  | 도  | 750   | 581   | 581  | 0     | -169 | 경기도        |     |    |    |                           |  |  |
| 1020 | 구래동 |    | 5443 | - | 0  | 도  |       | 3     | 3    | 0     | 3    | 경기도        |     |    |    |                           |  |  |
| 1021 | 구래동 |    | 5453 | - | 0  | 도  | 387   | 387   | 387  | 0     | 0    | 경기도        |     |    |    |                           |  |  |
| 1022 | 구래동 |    | 5460 | - | 0  | 도  | 20    | 20    | 20   | 0     | 0    | 김포시        |     |    |    |                           |  |  |
| 1023 | 구래동 |    | 5466 | - | 0  | 도  | 368   | 368   | 368  | 0     | 0    | 경기도        |     |    |    |                           |  |  |
| 1024 | 구래동 |    | 5472 | - | 0  | 도  | 107   | 107   | 107  | 0     | 0    | 김포시        |     |    |    |                           |  |  |
| 1025 | 구래동 |    | 5474 | - | 0  | 도  | 15    | 15    | 15   | 0     | 0    | 김포시        |     |    |    |                           |  |  |
| 1026 | 구래동 |    | 5475 | - | 0  | 도  | 5     | 5     | 5    | 0     | 0    | 경기도        |     |    |    |                           |  |  |
| 1027 | 구래동 |    | 5481 | - | 0  | 도  | 102   | 102   | 102  | 0     | 0    | 김포시        |     |    |    |                           |  |  |
| 1028 | 구래동 |    | 5552 | - | 0  | 도  | 36    | 36    | 36   | 0     | 0    | 김포시        |     |    |    |                           |  |  |
| 1029 | 구래동 |    | 5553 | - | 0  | 도  | 208   | 208   |      | 208   | 0    | 김포시        |     |    |    |                           |  |  |
| 1030 | 구래동 |    | 5563 | - | 0  | 도  | 17    | 17    |      | 17    | 0    | 김포시        |     |    |    |                           |  |  |
| 1031 | 구래동 |    | 5567 | - | 0  | 도  | 192   | 192   |      | 192   | 0    | 김포시        |     |    |    |                           |  |  |
| 1032 | 구래동 |    | 5570 | - | 0  | 전  | 261   | 261   |      | 261   | 0    | 김포시        |     |    |    |                           |  |  |
| 1033 | 구래동 |    | 5572 | - | 0  | 전  | 832   | 832   |      | 832   | 0    | 김포시        |     |    |    |                           |  |  |
| 1034 | 구래동 |    | 5579 | - | 0  | 전  | 46    | 46    |      | 46    | 0    | 김포시        |     |    |    |                           |  |  |
| 1035 | 구래동 |    | 5580 | - | 0  | 임  | 1066  | 1066  |      | 1066  | 0    | 김포시        |     |    |    |                           |  |  |
| 1036 | 구래동 |    | 5581 | - | 0  | 임  | 757   | 757   |      | 757   | 0    | 김포시        |     |    |    |                           |  |  |
| 1037 | 구래동 |    | 5584 | - | 0  | 임  | 139   | 139   |      | 139   | 0    | 김포시        |     |    |    |                           |  |  |
| 1038 | 구래동 |    | 5593 | - | 0  | 도  | 599   | 178   |      | 178   | -421 | 경기도        |     |    |    |                           |  |  |
| 1039 | 구래동 |    | 5618 | - | 0  | 임  | 257   | 257   |      | 257   | 0    | 김포시        |     |    |    |                           |  |  |
| 1040 | 구래동 |    | 5621 | - | 0  | 임  | 170   | 170   |      | 170   | 0    | 김포시        |     |    |    |                           |  |  |
| 1041 | 구래동 |    | 5622 | - | 0  | 과  | 96    | 96    |      | 96    | 0    | 김포시        |     |    |    |                           |  |  |
| 1042 | 구래동 |    | 5623 | - | 0  | 장  | 105   | 105   |      | 105   | 0    | 김포시        |     |    |    |                           |  |  |
| 1043 | 구래동 |    | 5624 | - | 0  | 임  | 1547  | 1547  |      | 1547  | 0    | 김포시        |     |    |    |                           |  |  |
| 1044 | 구래동 |    | 5653 | - | 0  | 도  | 93    | 93    |      | 93    | 0    | 경기도        |     |    |    |                           |  |  |
| 1045 | 구래동 |    | 5661 | - | 0  | 임  | 30    | 30    |      | 30    | 0    | 경기도        |     |    |    |                           |  |  |
| 1046 | 구래동 |    | 5662 | - | 0  | 도  | 251   | 180   |      | 180   | -71  | 경기도        |     |    |    |                           |  |  |
| 1047 | 구래동 |    | 5666 | - | 0  | 도  | 1212  | 682   |      | 682   | -530 | 경기도        |     |    |    |                           |  |  |
| 1048 | 구래동 |    | 5672 | - | 0  | 도  | 245   | 245   |      | 245   | 0    | 김포시        |     |    |    |                           |  |  |
| 1049 | 구래동 |    | 5709 | - | 0  | 도  | 198   | 198   |      | 198   | 0    | 국(국토해양부)   |     |    |    |                           |  |  |
| 1050 | 구래동 |    | 5766 | - | 0  | 도  | 9710  | 9498  |      | 9498  | -212 | 경기도        |     |    |    |                           |  |  |
| 1051 | 구래동 |    | 5775 | - | 0  | 도  | 220   | 220   |      | 220   | 0    | 경기도        |     |    |    |                           |  |  |
| 1052 | 구래동 |    | 5777 | - | 0  | 도  | 50    | 50    |      | 50    | 0    | 국(국토해양부)   |     |    |    |                           |  |  |
| 1053 | 구래동 |    | 5778 | - | 0  | 도  | 2380  | 2380  |      | 2380  | 0    | 경기도        |     |    |    |                           |  |  |
| 1054 | 구래동 |    | 5780 | - | 0  | 도  | 426   | 426   |      | 426   | 0    | 경기도        |     |    |    |                           |  |  |
| 1055 | 구래동 |    | 5791 | - | 0  | 도  | 1288  | 1288  |      | 1288  | 0    | 경기도        |     |    |    |                           |  |  |
| 1056 | 구래동 |    | 5825 | - | 0  | 도  | 43    | 43    |      | 43    | 0    | 경기도        |     |    |    |                           |  |  |
| 1057 | 구래동 |    | 5827 | - | 0  | 도  | 453   | 453   |      | 453   | 0    | 경기도        |     |    |    |                           |  |  |
| 1058 | 구래동 |    | 5828 | - | 0  | 도  | 3820  | 3820  |      | 3820  | 0    | 경기도        |     |    |    |                           |  |  |
| 1059 | 구래동 |    | 5831 | - | 0  | 도  | 76    | 76    |      | 76    | 0    | 국(국토해양부)   |     |    |    |                           |  |  |
| 1060 | 구래동 |    | 5835 | - | 0  | 도  | 156   | 156   |      | 156   | 0    | 경기도        |     |    |    |                           |  |  |
| 1061 | 구래동 |    | 5836 | - | 0  | 도  | 360   | 360   |      | 360   | 0    | 국(국토해양부)   |     |    |    |                           |  |  |
| 1062 | 구래동 |    | 5838 | - | 0  | 도  | 132   | 132   |      | 132   | 0    | 국(국토해양부)   |     |    |    |                           |  |  |
| 1063 | 구래동 |    | 5963 | - | 0  | 도  |       | 763   | 763  | 0     | 763  | 국(국토해양부)   |     |    |    |                           |  |  |
| 1064 | 구래동 |    | 6150 | - | 0  | 도  | 2942  | 2770  |      | 2770  | -172 | 경기도        |     |    |    |                           |  |  |
| 1065 | 구래동 |    | 6161 | - | 0  | 도  | 3589  | 3447  |      | 3447  | -142 | 경기도        |     |    |    |                           |  |  |
| 1066 | 구래동 |    | 6330 | - | 0  | 도  | 12281 | 12281 |      | 12281 | 0    | 국(국토해양부)   |     |    |    |                           |  |  |
| 1067 | 구래동 |    | 6331 | - | 0  | 도  |       | 1503  | 1503 | 0     | 1503 | 국(국토해양부)   |     |    |    |                           |  |  |
| 1068 | 구래동 |    | 6332 | - | 0  | 도  |       | 239   |      | 239   | 239  | 국(국토해양부)   |     |    |    |                           |  |  |
| 1069 | 구래동 |    | 6333 | - | 0  | 도  | 374   | 374   |      | 374   | 0    | 국(국토해양부)   |     |    |    |                           |  |  |
| 1070 | 구래동 |    | 6334 | - | 0  | 도  | 651   | 484   |      | 484   | -167 | 국(국토해양부)   |     |    |    |                           |  |  |
| 1071 | 구래동 |    | 6336 | - | 0  | 도  | 2067  | 2067  |      | 2067  | 0    | 국(국토해양부)   |     |    |    |                           |  |  |
| 1072 | 구래동 |    | 6337 | - | 0  | 도  | 996   | 996   |      | 996   | 0    | 국(국토해양부)   |     |    |    |                           |  |  |
| 1073 | 구래동 |    | 6339 | - | 0  | 도  | 1077  | 1077  |      | 1077  | 0    | 국(국토해양부)   |     |    |    |                           |  |  |
| 1074 | 구래동 |    | 6341 | - | 0  | 도  |       | 369   |      | 369   | 369  | 국(국토해양부)   |     |    |    |                           |  |  |

| 연번   | 소재지 | 지번 |      |    |   | 지목 | 면적(㎡) |       |     |       | 소유자  |            | 관계인 |    |    | 비고                        |  |  |
|------|-----|----|------|----|---|----|-------|-------|-----|-------|------|------------|-----|----|----|---------------------------|--|--|
|      |     | 산  | 본번   | 부번 |   |    | 기정    | 변경    |     |       | 증감   | 성명         | 주소  | 성명 | 주소 | 소유권<br>이외의<br>권리종류<br>및내용 |  |  |
|      |     |    |      |    |   |    |       | 계     | 1단계 | 2단계   |      |            |     |    |    |                           |  |  |
| 1075 | 구래동 |    | 6345 | -  | 0 | 도  |       | 66    |     | 66    | 66   | 국(국토해양부)   |     |    |    |                           |  |  |
| 1076 | 구래동 |    | 6348 | -  | 0 | 도  | 69    | 69    |     | 69    | 0    | 국(국토해양부)   |     |    |    |                           |  |  |
| 1077 | 구래동 |    | 6349 | -  | 0 | 구  | 830   | 830   | 830 | 0     | 0    | 국(국토해양부)   |     |    |    |                           |  |  |
| 1078 | 구래동 |    | 6350 | -  | 0 | 도  | 664   | 664   |     | 664   | 0    | 국(국토해양부)   |     |    |    |                           |  |  |
| 1079 | 구래동 |    | 6352 | -  | 0 | 도  | 562   | 234   | 234 | 0     | -328 | 국(국토해양부)   |     |    |    |                           |  |  |
| 1080 | 구래동 |    | 6353 | -  | 0 | 도  | 1122  | 1122  |     | 1122  | 0    | 국(국토해양부)   |     |    |    |                           |  |  |
| 1081 | 구래동 |    | 6354 | -  | 0 | 도  |       | 1861  |     | 1861  | 1861 | 국(국토해양부)   |     |    |    |                           |  |  |
| 1082 | 구래동 |    | 6359 | -  | 0 | 도  | 762   | 762   |     | 762   | 0    | 국(농림수산식품부) |     |    |    |                           |  |  |
| 1083 | 구래동 |    | 6360 | -  | 0 | 구  | 687   | 687   |     | 687   | 0    | 국(농림수산식품부) |     |    |    |                           |  |  |
| 1084 | 구래동 |    | 6361 | -  | 0 | 구  | 1499  | 1499  |     | 1499  | 0    | 국(농림수산식품부) |     |    |    |                           |  |  |
| 1085 | 구래동 |    | 6362 | -  | 0 | 도  | 1482  | 1482  |     | 1482  | 0    | 국(농림수산식품부) |     |    |    |                           |  |  |
| 1086 | 구래동 |    | 6363 | -  | 0 | 도  | 1336  | 1336  |     | 1336  | 0    | 국(농림수산식품부) |     |    |    |                           |  |  |
| 1087 | 구래동 |    | 6381 | -  | 0 | 구  | 990   | 990   |     | 990   | 0    | 국(농림수산식품부) |     |    |    |                           |  |  |
| 1088 | 구래동 |    | 6383 | -  | 0 | 전  | 1     | 1     |     | 1     | 0    | 김포시        |     |    |    |                           |  |  |
| 1089 | 구래동 |    | 6389 | -  | 0 | 전  | 122   | 122   |     | 122   | 0    | 김포시        |     |    |    |                           |  |  |
| 1090 | 구래동 |    | 6395 | -  | 0 | 답  | 15    | 15    |     | 15    | 0    | 김포시        |     |    |    |                           |  |  |
| 1091 | 구래동 |    | 6396 | -  | 0 | 답  | 73    | 73    |     | 73    | 0    | 김포시        |     |    |    |                           |  |  |
| 1092 | 구래동 |    | 6405 | -  | 0 | 구  | 17    | 17    | 17  | 0     | 0    | 김포시        |     |    |    |                           |  |  |
| 1093 | 구래동 |    | 6406 | -  | 0 | 잡  | 71    | 71    | 71  | 0     | 0    | 김포시        |     |    |    |                           |  |  |
| 1094 | 구래동 |    | 6439 | -  | 0 | 전  | 24    | 24    | 24  | 0     | 0    | 김포시        |     |    |    |                           |  |  |
| 1095 | 구래동 |    | 6453 | -  | 0 | 구  | 72    | 72    | 72  | 0     | 0    | 김포시        |     |    |    |                           |  |  |
| 1096 | 구래동 |    | 6456 | -  | 0 | 구  | 144   | 144   | 144 | 0     | 0    | 김포시        |     |    |    |                           |  |  |
| 1097 | 구래동 |    | 6459 | -  | 0 | 구  | 11    | 11    | 11  | 0     | 0    | 김포시        |     |    |    |                           |  |  |
| 1098 | 구래동 |    | 6461 | -  | 0 | 구  | 326   | 326   | 326 | 0     | 0    | 김포시        |     |    |    |                           |  |  |
| 1099 | 구래동 |    | 6462 | -  | 0 | 답  | 234   | 234   | 234 | 0     | 0    | 김포시        |     |    |    |                           |  |  |
| 1100 | 구래동 |    | 6463 | -  | 0 | 구  | 305   | 305   | 305 | 0     | 0    | 김포시        |     |    |    |                           |  |  |
| 1101 | 구래동 |    | 6466 | -  | 0 | 답  | 8     | 8     |     | 8     | 0    | 김포시        |     |    |    |                           |  |  |
| 1102 | 구래동 |    | 6517 | -  | 0 | 구  | 413   | 413   |     | 413   | 0    | 김포시        |     |    |    |                           |  |  |
| 1103 | 구래동 |    | 6518 | -  | 0 | 전  | 146   | 146   |     | 146   | 0    | 김포시        |     |    |    |                           |  |  |
| 1104 | 구래동 |    | 6522 | -  | 0 | 구  | 492   | 492   |     | 492   | 0    | 김포시        |     |    |    |                           |  |  |
| 1105 | 구래동 |    | 6523 | -  | 0 | 답  | 586   | 586   |     | 586   | 0    | 김포시        |     |    |    |                           |  |  |
| 1106 | 구래동 |    | 6527 | -  | 0 | 구  | 408   | 408   |     | 408   | 0    | 김포시        |     |    |    |                           |  |  |
| 1107 | 구래동 |    | 6528 | -  | 0 | 전  | 609   | 609   |     | 609   | 0    | 김포시        |     |    |    |                           |  |  |
| 1108 | 구래동 |    | 6539 | -  | 0 | 과  | 56    | 56    |     | 56    | 0    | 김포시        |     |    |    |                           |  |  |
| 1109 | 구래동 |    | 6571 | -  | 0 | 구  | 72    | 72    |     | 72    | 0    | 김포시        |     |    |    |                           |  |  |
| 1110 | 구래동 |    | 6572 | -  | 0 | 답  | 148   | 148   |     | 148   | 0    | 김포시        |     |    |    |                           |  |  |
| 1111 | 구래동 |    | 6579 | -  | 0 | 전  | 62    | 62    |     | 62    | 0    | 김포시        |     |    |    |                           |  |  |
| 1112 | 구래동 |    | 6587 | -  | 0 | 전  | 40    | 40    |     | 40    | 0    | 김포시        |     |    |    |                           |  |  |
| 1113 | 구래동 |    | 6595 | -  | 0 | 묘  |       | 3488  |     | 3488  | 3488 | 김포시        |     |    |    |                           |  |  |
| 1114 | 구래동 |    | 6599 | -  | 0 | 전  | 277   | 277   |     | 277   | 0    | 김포시        |     |    |    |                           |  |  |
| 1115 | 구래동 |    | 6602 | -  | 0 | 구  | 124   | 124   |     | 124   | 0    | 김포시        |     |    |    |                           |  |  |
| 1116 | 구래동 |    | 6603 | -  | 0 | 답  | 527   | 527   |     | 527   | 0    | 김포시        |     |    |    |                           |  |  |
| 1117 | 구래동 |    | 6604 | -  | 0 | 천  | 28    | 28    |     | 28    | 0    | 국(국토해양부)   |     |    |    |                           |  |  |
| 1118 | 구래동 |    | 6606 | -  | 0 | 답  | 49    | 49    |     | 49    | 0    | 김포시        |     |    |    |                           |  |  |
| 1119 | 구래동 |    | 6607 | -  | 0 | 도  | 298   | 298   |     | 298   | 0    | 국(국토해양부)   |     |    |    |                           |  |  |
| 1120 | 구래동 |    | 6609 | -  | 0 | 답  | 130   | 130   |     | 130   | 0    | 김포시        |     |    |    |                           |  |  |
| 1121 | 구래동 |    | 6610 | -  | 0 | 도  | 1063  | 1063  |     | 1063  | 0    | 국(국토해양부)   |     |    |    |                           |  |  |
| 1122 | 구래동 |    | 6611 | -  | 0 | 도  | 1081  | 123   |     | 123   | -958 | 국(국토해양부)   |     |    |    |                           |  |  |
| 1123 | 구래동 |    | 6613 | -  | 0 | 도  |       | 761   |     | 761   | 761  | 국(국토해양부)   |     |    |    |                           |  |  |
| 1124 | 구래동 |    | 6619 | -  | 0 | 도  | 108   | 108   |     | 108   | 0    | 국(국토해양부)   |     |    |    |                           |  |  |
| 1125 | 구래동 |    | 6620 | -  | 0 | 도  | 979   | 979   |     | 979   | 0    | 국(국토해양부)   |     |    |    |                           |  |  |
| 1126 | 구래동 |    | 6624 | -  | 0 | 답  | 124   | 124   |     | 124   | 0    | 김포시        |     |    |    |                           |  |  |
| 1127 | 구래동 |    | 6626 | -  | 0 | 답  | 144   | 144   |     | 144   | 0    | 김포시        |     |    |    |                           |  |  |
| 1128 | 구래동 |    | 6627 | -  | 0 | 구  | 442   | 442   |     | 442   | 0    | 국(농림수산식품부) |     |    |    |                           |  |  |
| 1129 | 구래동 |    | 6628 | -  | 0 | 구  | 832   | 832   |     | 832   | 0    | 국(농림수산식품부) |     |    |    |                           |  |  |
| 1130 | 구래동 |    | 6632 | -  | 0 | 천  | 23301 | 23301 |     | 23301 | 0    | 국(국토해양부)   |     |    |    |                           |  |  |
| 1131 | 구래동 |    | 6634 | -  | 0 | 답  | 616   | 616   | 616 | 0     | 0    | 김포시        |     |    |    |                           |  |  |
| 1132 | 구래동 |    | 6637 | -  | 0 | 답  | 42    | 42    | 42  | 0     | 0    | 김포시        |     |    |    |                           |  |  |
| 1133 | 구래동 |    | 6639 | -  | 0 | 답  | 49    | 49    |     | 49    | 0    | 김포시        |     |    |    |                           |  |  |
| 1134 | 구래동 |    | 6640 | -  | 0 | 답  | 55    | 55    |     | 55    | 0    | 김포시        |     |    |    |                           |  |  |
| 1135 | 구래동 |    | 6643 | -  | 0 | 답  | 67    | 67    |     | 67    | 0    | 김포시        |     |    |    |                           |  |  |
| 1136 | 구래동 |    | 6646 | -  | 0 | 답  | 18    | 18    |     | 18    | 0    | 김포시        |     |    |    |                           |  |  |
| 1137 | 구래동 |    | 6648 | -  | 0 | 답  | 103   | 103   |     | 103   | 0    | 김포시        |     |    |    |                           |  |  |
| 1138 | 구래동 |    | 6650 | -  | 0 | 답  | 260   | 260   |     | 260   | 0    | 김포시        |     |    |    |                           |  |  |

| 연번   | 소재지 | 지번 |      |   |    | 지목 | 면적(㎡) |      |      |      | 소유자   |            | 관계인 |    |    |                           | 비고 |
|------|-----|----|------|---|----|----|-------|------|------|------|-------|------------|-----|----|----|---------------------------|----|
|      |     | 산  | 본번   |   | 부번 |    | 기정    | 변경   |      |      | 증감    | 성명         | 주소  | 성명 | 주소 | 소유권<br>이외의<br>권리종류<br>및내용 |    |
|      |     |    |      |   |    |    |       | 계    | 1단계  | 2단계  |       |            |     |    |    |                           |    |
| 1139 | 구래동 |    | 6651 | - | 0  | 도  | 1539  | 1539 |      | 1539 | 0     | 국(농림수산식품부) |     |    |    |                           |    |
| 1140 | 구래동 |    | 6652 | - | 0  | 구  | 2104  | 2104 |      | 2104 | 0     | 국(농림수산식품부) |     |    |    |                           |    |
| 1141 | 구래동 |    | 6657 | - | 0  | 답  | 3     | 3    |      | 3    | 0     | 김포시        |     |    |    |                           |    |
| 1142 | 구래동 |    | 6659 | - | 0  | 답  | 46    | 46   |      | 46   | 0     | 김포시        |     |    |    |                           |    |
| 1143 | 구래동 |    | 6661 | - | 0  | 답  | 80    | 80   |      | 80   | 0     | 김포시        |     |    |    |                           |    |
| 1144 | 구래동 |    | 6663 | - | 0  | 답  | 44    | 44   |      | 44   | 0     | 김포시        |     |    |    |                           |    |
| 1145 | 구래동 |    | 6665 | - | 0  | 답  | 27    | 27   |      | 27   | 0     | 김포시        |     |    |    |                           |    |
| 1146 | 구래동 |    | 6667 | - | 0  | 답  | 21    | 21   |      | 21   | 0     | 김포시        |     |    |    |                           |    |
| 1147 | 구래동 |    | 6669 | - | 0  | 도  | 2476  | 2476 |      | 2476 | 0     | 국(농림수산식품부) |     |    |    |                           |    |
| 1148 | 구래동 |    | 6670 | - | 0  | 도  | 1151  | 1151 |      | 1151 | 0     | 국(농림수산식품부) |     |    |    |                           |    |
| 1149 | 구래동 |    | 6671 | - | 0  | 구  | 678   | 678  |      | 678  | 0     | 국(농림수산식품부) |     |    |    |                           |    |
| 1150 | 구래동 |    | 6701 | - | 0  | 답  | 518   | 518  |      | 518  | 0     | 김포시        |     |    |    |                           |    |
| 1151 | 구래동 |    | 6718 | - | 0  | 구  | 1032  | 1032 |      | 1032 | 0     | 국(농림수산식품부) |     |    |    |                           |    |
| 1152 | 구래동 |    | 6719 | - | 0  | 도  | 950   | 950  |      | 950  | 0     | 국(농림수산식품부) |     |    |    |                           |    |
| 1153 | 구래동 |    | 6720 | - | 0  | 구  | 492   | 492  |      | 492  | 0     | 국(농림수산식품부) |     |    |    |                           |    |
| 1154 | 구래동 |    | 6737 | - | 0  | 답  | 645   | 645  |      | 645  | 0     | 김포시        |     |    |    |                           |    |
| 1155 | 구래동 |    | 6738 | - | 0  | 도  | 878   | 878  |      | 878  | 0     | 국(농림수산식품부) |     |    |    |                           |    |
| 1156 | 구래동 |    | 6739 | - | 0  | 구  | 540   | 540  |      | 540  | 0     | 국(농림수산식품부) |     |    |    |                           |    |
| 1157 | 구래동 |    | 6740 | - | 0  | 구  | 844   | 844  |      | 844  | 0     | 국(농림수산식품부) |     |    |    |                           |    |
| 1158 | 구래동 |    | 6741 | - | 0  | 구  | 2114  | 2114 |      | 2114 | 0     | 국(농림수산식품부) |     |    |    |                           |    |
| 1159 | 구래동 |    | 6759 | - | 0  | 구  | 1156  | 1156 |      | 1156 | 0     | 국(농림수산식품부) |     |    |    |                           |    |
| 1160 | 구래동 |    | 6760 | - | 0  | 도  | 820   | 820  |      | 820  | 0     | 국(농림수산식품부) |     |    |    |                           |    |
| 1161 | 구래동 |    | 6761 | - | 0  | 구  | 428   | 428  |      | 428  | 0     | 국(농림수산식품부) |     |    |    |                           |    |
| 1162 | 구래동 |    | 6762 | - | 0  | 구  | 142   | 142  |      | 142  | 0     | 국(농림수산식품부) |     |    |    |                           |    |
| 1163 | 구래동 |    | 6763 | - | 0  | 구  | 324   | 324  |      | 324  | 0     | 국(농림수산식품부) |     |    |    |                           |    |
| 1164 | 구래동 |    | 6764 | - | 0  | 구  | 263   | 263  |      | 263  | 0     | 국(농림수산식품부) |     |    |    |                           |    |
| 1165 | 구래동 |    | 6765 | - | 0  | 구  | 895   | 895  |      | 895  | 0     | 국(농림수산식품부) |     |    |    |                           |    |
| 1166 | 구래동 |    | 6777 | - | 0  | 도  | 561   | 561  |      | 561  | 0     | 국(농림수산식품부) |     |    |    |                           |    |
| 1167 | 구래동 |    | 6778 | - | 0  | 구  | 230   | 230  |      | 230  | 0     | 국(농림수산식품부) |     |    |    |                           |    |
| 1168 | 구래동 |    | 6779 | - | 0  | 구  | 428   | 428  |      | 428  | 0     | 국(농림수산식품부) |     |    |    |                           |    |
| 1169 | 구래동 |    | 6780 | - | 0  | 도  | 529   | 529  |      | 529  | 0     | 국(농림수산식품부) |     |    |    |                           |    |
| 1170 | 구래동 |    | 6789 | - | 0  | 구  | 1838  | 1838 |      | 1838 | 0     | 국(농림수산식품부) |     |    |    |                           |    |
| 1171 | 구래동 |    | 6790 | - | 0  | 도  | 498   | 498  |      | 498  | 0     | 국(농림수산식품부) |     |    |    |                           |    |
| 1172 | 구래동 |    | 6791 | - | 0  | 구  | 343   | 343  |      | 343  | 0     | 국(농림수산식품부) |     |    |    |                           |    |
| 1173 | 구래동 |    | 6797 | - | 0  | 구  | 615   | 615  |      | 615  | 0     | 국(농림수산식품부) |     |    |    |                           |    |
| 1174 | 구래동 |    | 6870 | - | 0  | 도  | 715   | 715  |      | 715  | 0     | 국(국토해양부)   |     |    |    |                           |    |
| 1175 | 구래동 |    | 6871 | - | 0  | 도  | 123   | 123  |      | 123  | 0     | 국(국토해양부)   |     |    |    |                           |    |
| 1176 | 구래동 |    | 5148 | - | 0  | 도  | 1390  | 194  |      | 194  | -1196 | 국(농림수산식품부) |     |    |    |                           |    |
| 1177 | 구래동 |    | 5148 | - | 1  | 도  |       | 615  | 615  | 0    | 615   | 국(농림수산식품부) |     |    |    |                           |    |
| 1178 | 구래동 |    | 5151 | - | 0  | 구  | 1996  | 193  |      | 193  | -1803 | 국(농림수산식품부) |     |    |    |                           |    |
| 1179 | 구래동 |    | 5151 | - | 1  | 구  |       | 1053 | 1053 | 0    | 1053  | 국(농림수산식품부) |     |    |    |                           |    |
| 1180 | 구래동 |    | 5355 | - | 0  | 천  | 3464  | 771  |      | 771  | -2693 | 국(국토해양부)   |     |    |    |                           |    |
| 1181 | 구래동 |    | 5355 | - | 1  | 천  |       | 337  |      | 337  | 337   | 국(국토해양부)   |     |    |    |                           |    |
| 1182 | 구래동 |    | 5355 | - | 2  | 천  |       | 51   |      | 51   | 51    | 국(국토해양부)   |     |    |    |                           |    |
| 1183 | 구래동 |    | 5355 | - | 3  | 천  |       | 2095 | 2095 | 0    | 2095  | 국(국토해양부)   |     |    |    |                           |    |
| 1184 | 구래동 |    | 5355 | - | 4  | 천  |       | 40   | 40   | 0    | 40    | 국(국토해양부)   |     |    |    |                           |    |
| 1185 | 구래동 |    | 5360 | - | 0  | 구  | 490   | 126  |      | 126  | -364  | 국(농림수산식품부) |     |    |    |                           |    |
| 1186 | 구래동 |    | 5360 | - | 1  | 구  |       | 364  | 364  | 0    | 364   | 국(농림수산식품부) |     |    |    |                           |    |
| 1187 | 구래동 |    | 5380 | - | 0  | 도  | 378   | 288  |      | 288  | -90   | 국(농림수산식품부) |     |    |    |                           |    |
| 1188 | 구래동 |    | 5380 | - | 1  | 도  |       | 90   | 90   | 0    | 90    | 국(농림수산식품부) |     |    |    |                           |    |
| 1189 | 구래동 |    | 5381 | - | 0  | 구  | 1108  | 238  |      | 238  | -870  | 국(농림수산식품부) |     |    |    |                           |    |

| 연번   | 소재지 | 지번 |      |    |   | 지목 | 면적(㎡) |      |      |      | 소유자    |            | 관계인 |    |    | 비고                        |  |  |
|------|-----|----|------|----|---|----|-------|------|------|------|--------|------------|-----|----|----|---------------------------|--|--|
|      |     | 산  | 본번   | 부번 |   |    | 기정    | 변경   |      |      | 증감     | 성명         | 주소  | 성명 | 주소 | 소유권<br>이외의<br>권리종류<br>및내용 |  |  |
|      |     |    |      |    |   |    |       | 계    | 1단계  | 2단계  |        |            |     |    |    |                           |  |  |
| 1190 | 구래동 |    | 5381 | -  | 1 | 구  |       | 870  | 870  | 0    | 870    | 국(농림수산식품부) |     |    |    |                           |  |  |
| 1191 | 구래동 |    | 6629 | -  | 0 | 도  | 1100  | 403  |      | 403  | -697   | 국(농림수산식품부) |     |    |    |                           |  |  |
| 1192 | 구래동 |    | 6629 | -  | 1 | 도  |       | 521  | 521  | 0    | 521    | 국(농림수산식품부) |     |    |    |                           |  |  |
| 1193 | 구래동 |    | 6692 | -  | 0 | 답  | 259   | 25   |      | 25   | -234   | 김포시        |     |    |    |                           |  |  |
| 1194 | 구래동 |    | 6692 | -  | 1 | 답  |       | 234  | 234  | 0    | 234    | 김포시        |     |    |    |                           |  |  |
| 1195 | 구래동 |    | 6695 | -  | 0 | 구  | 385   | 29   |      | 29   | -356   | 국(농림수산식품부) |     |    |    |                           |  |  |
| 1196 | 구래동 |    | 6695 | -  | 1 | 구  |       | 356  | 356  | 0    | 356    | 국(농림수산식품부) |     |    |    |                           |  |  |
| 1197 | 구래동 |    | 6696 | -  | 0 | 도  | 687   | 26   |      | 26   | -661   | 국(농림수산식품부) |     |    |    |                           |  |  |
| 1198 | 구래동 |    | 6696 | -  | 1 | 도  |       | 595  | 595  | 0    | 595    | 국(농림수산식품부) |     |    |    |                           |  |  |
| 1199 | 구래동 |    | 6698 | -  | 0 | 구  | 878   | 47   |      | 47   | -831   | 국(농림수산식품부) |     |    |    |                           |  |  |
| 1200 | 구래동 |    | 6698 | -  | 1 | 구  |       | 831  | 831  | 0    | 831    | 국(농림수산식품부) |     |    |    |                           |  |  |
| 1201 | 구래동 |    | 6699 | -  | 0 | 구  | 659   | 308  |      | 308  | -351   | 국(농림수산식품부) |     |    |    |                           |  |  |
| 1202 | 구래동 |    | 6699 | -  | 1 | 구  |       | 184  |      | 184  | 184    | 국(농림수산식품부) |     |    |    |                           |  |  |
| 1203 | 구래동 |    | 6699 | -  | 2 | 구  |       | 167  | 167  | 0    | 167    | 국(농림수산식품부) |     |    |    |                           |  |  |
| 1204 | 구래동 |    | 5307 | -  | 0 | 도  | 6519  | 5025 |      | 5025 | -1494  | 경기도        |     |    |    |                           |  |  |
| 1205 | 구래동 |    | 5307 | -  | 1 | 도  |       | 220  | 220  | 0    | 220    | 경기도        |     |    |    |                           |  |  |
| 1206 | 구래동 |    | 5324 | -  | 0 | 도  | 208   | 24   |      | 24   | -184   | 경기도        |     |    |    |                           |  |  |
| 1207 | 구래동 |    | 5324 | -  | 1 | 도  |       | 184  | 184  | 0    | 184    | 경기도        |     |    |    |                           |  |  |
| 1208 | 구래동 |    | 5400 | -  | 0 | 도  | 591   | 119  |      | 119  | -472   | 경기도        |     |    |    |                           |  |  |
| 1209 | 구래동 |    | 5400 | -  | 1 | 도  |       | 81   |      | 81   | 81     | 경기도        |     |    |    |                           |  |  |
| 1210 | 구래동 |    | 5400 | -  | 2 | 도  |       | 391  | 391  | 0    | 391    | 경기도        |     |    |    |                           |  |  |
| 1211 | 구래동 |    | 5401 | -  | 0 | 도  | 122   | 110  |      | 110  | -12    | 경기도        |     |    |    |                           |  |  |
| 1212 | 구래동 |    | 5401 | -  | 1 | 도  |       | 12   | 12   | 0    | 12     | 경기도        |     |    |    |                           |  |  |
| 1213 | 구래동 |    | 5403 | -  | 0 | 도  | 1300  | 1294 |      | 1294 | -6     | 김포시        |     |    |    |                           |  |  |
| 1214 | 구래동 |    | 5403 | -  | 1 | 도  |       | 6    | 6    | 0    | 6      | 김포시        |     |    |    |                           |  |  |
| 1215 | 구래동 |    | 5404 | -  | 0 | 전  | 490   | 344  |      | 344  | -146   | 경기도        |     |    |    |                           |  |  |
| 1216 | 구래동 |    | 5404 | -  | 1 | 전  |       | 146  | 146  | 0    | 146    | 경기도        |     |    |    |                           |  |  |
| 1217 | 구래동 |    | 5476 | -  | 0 | 도  | 162   | 11   |      | 11   | -151   | 김포시        |     |    |    |                           |  |  |
| 1218 | 구래동 |    | 5476 | -  | 1 | 도  |       | 151  | 151  | 0    | 151    | 김포시        |     |    |    |                           |  |  |
| 1219 | 구래동 |    | 6338 | -  | 0 | 도  | 2083  | 1591 |      | 1591 | -492   | 국(국토해양부)   |     |    |    |                           |  |  |
| 1220 | 구래동 |    | 6338 | -  | 1 | 도  |       | 92   |      | 92   | 92     | 국(국토해양부)   |     |    |    |                           |  |  |
| 1221 | 구래동 |    | 6338 | -  | 2 | 도  |       | 400  | 400  | 0    | 400    | 국(국토해양부)   |     |    |    |                           |  |  |
| 1222 | 구래동 |    | 6340 | -  | 0 | 도  | 13496 | 108  |      | 108  | -13388 | 국(국토해양부)   |     |    |    |                           |  |  |
| 1223 | 구래동 |    | 6340 | -  | 1 | 도  |       | 93   |      | 93   | 93     | 국(국토해양부)   |     |    |    |                           |  |  |
| 1224 | 구래동 |    | 6340 | -  | 2 | 도  |       | 1114 |      | 1114 | 1114   | 국(국토해양부)   |     |    |    |                           |  |  |
| 1225 | 구래동 |    | 6340 | -  | 3 | 도  |       | 3207 | 3207 | 0    | 3207   | 국(국토해양부)   |     |    |    |                           |  |  |
| 1226 | 구래동 |    | 6340 | -  | 4 | 도  |       | 294  | 294  | 0    | 294    | 국(국토해양부)   |     |    |    |                           |  |  |
| 1227 | 구래동 |    | 6343 | -  | 0 | 도  |       | 7302 |      | 7302 | 7302   | 국(국토해양부)   |     |    |    |                           |  |  |
| 1228 | 구래동 |    | 6343 | -  | 1 | 도  |       | 516  | 516  | 0    | 516    | 국(국토해양부)   |     |    |    |                           |  |  |
| 1229 | 구래동 |    | 6346 | -  | 0 | 구  | 1027  | 79   |      | 79   | -948   | 국(국토해양부)   |     |    |    |                           |  |  |
| 1230 | 구래동 |    | 6346 | -  | 1 | 구  |       | 948  | 948  | 0    | 948    | 국(국토해양부)   |     |    |    |                           |  |  |
| 1231 | 구래동 |    | 6347 | -  | 0 | 도  | 3166  | 42   |      | 42   | -3124  | 국(국토해양부)   |     |    |    |                           |  |  |
| 1232 | 구래동 |    | 6347 | -  | 1 | 도  |       | 342  |      | 342  | 342    | 국(국토해양부)   |     |    |    |                           |  |  |
| 1233 | 구래동 |    | 6347 | -  | 2 | 도  |       | 67   |      | 67   | 67     | 국(국토해양부)   |     |    |    |                           |  |  |
| 1234 | 구래동 |    | 6347 | -  | 3 | 도  |       | 341  |      | 341  | 341    | 국(국토해양부)   |     |    |    |                           |  |  |
| 1235 | 구래동 |    | 6347 | -  | 4 | 도  |       | 551  | 551  | 0    | 551    | 국(국토해양부)   |     |    |    |                           |  |  |
| 1236 | 구래동 |    | 6347 | -  | 5 | 도  |       | 1742 | 1742 | 0    | 1742   | 국(국토해양부)   |     |    |    |                           |  |  |
| 1237 | 구래동 |    | 6347 | -  | 6 | 도  |       | 74   | 74   | 0    | 74     | 국(국토해양부)   |     |    |    |                           |  |  |
| 1238 | 구래동 |    | 6347 | -  | 7 | 도  |       | 7    |      | 7    | 7      | 국(국토해양부)   |     |    |    |                           |  |  |
| 1239 | 구래동 |    | 6356 | -  | 0 | 도  |       | 26   |      | 26   | 26     | 국(국토해양부)   |     |    |    |                           |  |  |
| 1240 | 구래동 |    | 6356 | -  | 1 | 도  |       | 172  | 172  | 0    | 172    | 국(국토해양부)   |     |    |    |                           |  |  |

| 연번   | 소재지 | 지번 |      |   |    | 지목 | 면적(㎡) |      |      |      | 소유자   |          | 관계인 |    |    | 비고 |                           |
|------|-----|----|------|---|----|----|-------|------|------|------|-------|----------|-----|----|----|----|---------------------------|
|      |     | 산  | 본번   |   | 부번 |    | 기정    | 변경   |      |      | 증감    | 성명       | 주소  | 성명 | 주소 |    | 소유권<br>이외의<br>권리종류<br>및내용 |
|      |     |    |      |   |    |    |       | 계    | 1단계  | 2단계  |       |          |     |    |    |    |                           |
| 1241 | 구래동 |    | 6358 | - | 0  | 도  |       | 2570 |      | 2570 | 2570  | 국(국토해양부) |     |    |    |    |                           |
| 1242 | 구래동 |    | 6358 | - | 1  | 도  |       | 2968 | 2968 | 0    | 2968  | 국(국토해양부) |     |    |    |    |                           |
| 1243 | 구래동 |    | 6358 | - | 2  | 도  |       | 1761 | 1761 | 0    | 1761  | 국(국토해양부) |     |    |    |    |                           |
| 1244 | 구래동 |    | 6398 | - | 0  | 답  | 293   | 255  |      | 255  | -38   | 김포시      |     |    |    |    |                           |
| 1245 | 구래동 |    | 6398 | - | 1  | 답  |       | 38   | 38   | 0    | 38    | 김포시      |     |    |    |    |                           |
| 1246 | 구래동 |    | 6615 | - | 0  | 도  | 540   | 477  |      | 477  | -63   | 국(국토해양부) |     |    |    |    |                           |
| 1247 | 구래동 |    | 6615 | - | 1  | 도  |       | 63   | 63   | 0    | 63    | 국(국토해양부) |     |    |    |    |                           |
| 1248 | 구래동 |    | 6617 | - | 0  | 도  | 235   | 164  |      | 164  | -71   | 국(국토해양부) |     |    |    |    |                           |
| 1249 | 구래동 |    | 6617 | - | 1  | 도  |       | 71   | 71   | 0    | 71    | 국(국토해양부) |     |    |    |    |                           |
| 1250 | 구래동 |    | 6618 | - | 0  | 도  | 1120  | 297  |      | 297  | -823  | 국(국토해양부) |     |    |    |    |                           |
| 1251 | 구래동 |    | 6618 | - | 1  | 도  |       | 823  | 823  | 0    | 823   | 국(국토해양부) |     |    |    |    |                           |
| 1252 | 구래동 |    | 6621 | - | 0  | 도  | 1107  | 921  |      | 921  | -186  | 국(국토해양부) |     |    |    |    |                           |
| 1253 | 구래동 |    | 6621 | - | 1  | 도  |       | 186  | 186  | 0    | 186   | 국(국토해양부) |     |    |    |    |                           |
| 1254 | 구래동 | 산  | 733  | - | 0  | 도  | 992   | 16   |      | 16   | -976  | 국(국토해양부) |     |    |    |    |                           |
| 1255 | 구래동 | 산  | 733  | - | 1  | 도  |       | 517  | 517  | 0    | 517   | 국(국토해양부) |     |    |    |    |                           |
| 1256 | 구래동 | 산  | 741  | - | 0  | 도  | 992   | 214  |      | 214  | -778  | 국(국토해양부) |     |    |    |    |                           |
| 1257 | 구래동 | 산  | 741  | - | 1  | 도  |       | 778  | 778  | 0    | 778   | 국(국토해양부) |     |    |    |    |                           |
| 1258 | 구래동 | 산  | 614  | - | 0  | 임  | 154   | 154  |      | 154  | 0     | 경기도      |     |    |    |    |                           |
| 1259 | 구래동 | 산  | 615  | - | 0  | 임  | 217   | 217  |      | 217  | 0     | 경기도      |     |    |    |    |                           |
| 1260 | 구래동 | 산  | 616  | - | 0  | 임  | 37    | 37   |      | 37   | 0     | 경기도      |     |    |    |    |                           |
| 1261 | 구래동 | 산  | 720  | - | 0  | 도  | 145   | 145  |      | 145  | 0     | 김포시      |     |    |    |    |                           |
| 1262 | 구래동 | 산  | 723  | - | 0  | 도  | 172   | 172  |      | 172  | 0     | 김포시      |     |    |    |    |                           |
| 1263 | 구래동 | 산  | 724  | - | 0  | 도  | 66    | 66   |      | 66   | 0     | 김포시      |     |    |    |    |                           |
| 1264 | 구래동 | 산  | 725  | - | 0  | 도  | 43    | 43   |      | 43   | 0     | 김포시      |     |    |    |    |                           |
| 1265 | 구래동 | 산  | 727  | - | 0  | 도  | 431   | 431  |      | 431  | 0     | 김포시      |     |    |    |    |                           |
| 1266 | 구래동 | 산  | 728  | - | 0  | 임  | 1388  | 1388 |      | 1388 | 0     | 김포시      |     |    |    |    |                           |
| 1267 | 구래동 | 산  | 729  | - | 0  | 도  | 13    | 13   |      | 13   | 0     | 김포시      |     |    |    |    |                           |
| 1268 | 구래동 | 산  | 730  | - | 0  | 도  | 298   | 298  |      | 298  | 0     | 국(국토해양부) |     |    |    |    |                           |
| 1269 | 구래동 | 산  | 731  | - | 0  | 도  | 496   | 496  |      | 496  | 0     | 국(국토해양부) |     |    |    |    |                           |
| 1270 | 구래동 | 산  | 732  | - | 0  | 도  | 397   | 397  |      | 397  | 0     | 국(국토해양부) |     |    |    |    |                           |
| 1271 | 구래동 | 산  | 734  | - | 0  | 도  | 397   | 397  | 397  | 0    | 0     | 국(국토해양부) |     |    |    |    |                           |
| 1272 | 구래동 | 산  | 735  | - | 0  | 도  | 298   | 298  | 298  | 0    | 0     | 국(국토해양부) |     |    |    |    |                           |
| 1273 | 구래동 | 산  | 736  | - | 0  | 도  | 992   | 992  |      | 992  | 0     | 국(국토해양부) |     |    |    |    |                           |
| 1274 | 구래동 | 산  | 737  | - | 0  | 도  | 496   | 496  |      | 496  | 0     | 국(국토해양부) |     |    |    |    |                           |
| 1275 | 구래동 | 산  | 738  | - | 0  | 도  | 1686  | 1080 |      | 1080 | -606  | 국(국토해양부) |     |    |    |    |                           |
| 1276 | 구래동 | 산  | 740  | - | 0  | 도  | 2976  |      |      | 0    | -2976 | 국(국토해양부) |     |    |    |    |                           |
| 1277 | 구래동 | 산  | 770  | - | 0  | 도  |       | 391  | 391  | 0    | 391   | 국(국토해양부) |     |    |    |    |                           |
| 1278 | 구래동 | 산  | 776  | - | 0  | 도  |       | 397  |      | 397  | 397   | 국(국토해양부) |     |    |    |    |                           |

## 붙임3. 도시관리계획결정(변경)에 관한 사항

## 1. 도시계획결정(변경)조서

## 가. 도시계획구역결정(변경)조서(변경)

| 도면<br>표시<br>번호 | 구역명                         | 위치                                  | 면적(㎡)        |             |              | 비고 |
|----------------|-----------------------------|-------------------------------------|--------------|-------------|--------------|----|
|                |                             |                                     | 기정           | 변경          | 변경후          |    |
| ①              | 김포한강<br>제1종<br>지구단위<br>계획구역 | 경기도 김포시 김포2동<br>(장기동,운양동,구래동,마산동)일원 | 10,854,179.0 | 증) 12,554.7 | 10,866,733.7 | -  |



## 나. 용도지역결정(변경)조서

## ■ 중남부생활권(변경)

| 구분        | 면적(㎡)        |             |              | 구성비<br>(%) | 비고 |
|-----------|--------------|-------------|--------------|------------|----|
|           | 기정           | 변경          | 변경후          |            |    |
| 합계        | 70,713,727.0 | —           | 70,713,727.0 | 100.0      |    |
| 주거지역      | 13,635,052.0 | 증) 2,946.2  | 13,637,998.2 | 19.4       |    |
| 제1종전용주거지역 | 494,331.0    | —           | 494,331.0    | 0.7        |    |
| 제2종전용주거지역 | 250,485.0    | —           | 250,485.0    | 0.4        |    |
| 제1종일반주거지역 | 4,735,660.0  | —           | 4,735,660.0  | 6.7        |    |
| 제2종일반주거지역 | 1,743,784.0  | —           | 1,743,784.0  | 2.5        |    |
| 제3종일반주거지역 | 5,070,824.0  | 증) 2,946.2  | 5,073,770.2  | 7.2        |    |
| 준주거지역     | 1,339,968.0  | —           | 1,339,968.0  | 1.9        |    |
| 상업지역      | 924,833.0    | —           | 924,833.0    | 1.3        |    |
| 중심상업지역    | —            | —           | —            | —          |    |
| 일반상업지역    | 831,809.0    | —           | 831,809.0    | 1.2        |    |
| 근린상업지역    | 93,024.0     | —           | 93,024.0     | 0.1        |    |
| 공업지역      | 302,028.0    | —           | 302,028.0    | 0.4        |    |
| 일반공업지역    | 55,628.0     | —           | 55,628.0     | 0.1        |    |
| 준공업지역     | 246,400.0    | —           | 246,400.0    | 0.3        |    |
| 녹지지역      | 54,066,668.0 | 증) 9,608.5  | 54,076,276.5 | 76.4       |    |
| 자연녹지지역    | 37,929,684.0 | 증) 9,608.5  | 37,939,292.5 | 53.6       |    |
| 생산녹지지역    | 2,609,377.0  | —           | 2,609,377.0  | 3.7        |    |
| 보전녹지지역    | 13,527,607.0 | —           | 13,527,607.0 | 19.1       |    |
| 미지정       | 1,785,146.0  | 감) 12,554.7 | 1,772,591.3  | 2.5        |    |

## ■ 김포한강지구(변경)

| 구분       |           | 면적(㎡)        |             |              |             |             | 구성비(%) |       | 비고 |
|----------|-----------|--------------|-------------|--------------|-------------|-------------|--------|-------|----|
|          |           | 기정           | 변경          | 변경후          |             |             |        |       |    |
|          |           |              |             | 계            | 1단계         | 2단계         | 기정     | 변경    |    |
| 합계       |           | 10,854,179.0 | 증) 12,554.7 | 10,866,733.7 | 3,582,737.7 | 7,283,996.0 | 100.0  | 100.0 |    |
| 주거<br>지역 | 소계        | 7,323,478.0  | 증) 2,946.2  | 7,326,424.2  | 3,450,588.1 | 3,875,836.1 | 67.5   | 67.5  |    |
|          | 제1종전용주거지역 | 408,528.0    | —           | 408,528.0    | —           | 408,528.0   | 3.8    | 3.8   |    |
|          | 제2종전용주거지역 | 224,926.0    | —           | 224,926.0    | —           | 224,926.0   | 2.1    | 2.1   |    |
|          | 제1종일반주거지역 | 1,400,634.0  | —           | 1,400,634.0  | 675,658.1   | 724,975.9   | 12.9   | 12.9  |    |
|          | 제2종일반주거지역 | 230,128.0    | —           | 230,128.0    | 52,421.8    | 177,706.2   | 2.1    | 2.1   |    |
|          | 제3종일반주거지역 | 3,828,180.0  | 증) 2,946.2  | 3,831,126.2  | 2,252,036.0 | 1,579,090.2 | 35.3   | 35.3  |    |
|          | 준주거지역     | 1,231,082.0  | —           | 1,231,082.0  | 470,472.2   | 760,609.8   | 11.3   | 11.3  |    |
| 상업<br>지역 | 소계        | 665,756.0    | —           | 665,756.0    | 21,774.2    | 643,981.8   | 6.1    | 6.1   |    |
|          | 일반상업지역    | 572,732.0    | —           | 572,732.0    | 18,031.7    | 554,700.3   | 5.2    | 5.2   |    |
|          | 근린상업지역    | 93,024.0     | —           | 93,024.0     | 3,742.5     | 89,281.5    | 0.9    | 0.9   |    |
| 녹지<br>지역 | 소계        | 2,864,945.0  | 증) 9,608.5  | 2,874,553.5  | 110,375.4   | 2,764,178.1 | 26.4   | 26.4  |    |
|          | 자연녹지지역    | 2,864,945.0  | 증) 9,608.5  | 2,874,553.5  | 110,375.4   | 2,764,178.1 | 26.4   | 26.4  |    |
|          | 생산녹지지역    | —            | —           | —            | —           | —           | —      | —     |    |
|          | 보전녹지지역    | —            | —           | —            | —           | —           | —      | —     |    |
|          | 미지정       | —            | —           | —            | —           | —           | —      | —     |    |

## 다. 제1종지구단위계획결정(변경)조서

## ■ 지구단위계획구역(변경)

| 도면<br>표시<br>번호 | 구역명                         | 위치                                  | 면적(㎡)        |             |              | 비고 |
|----------------|-----------------------------|-------------------------------------|--------------|-------------|--------------|----|
|                |                             |                                     | 기정           | 변경          | 변경후          |    |
| ①              | 김포한강<br>제1종<br>지구단위<br>계획구역 | 경기도 김포시 김포2동<br>(장기동,운양동,구래동,마산동)일원 | 10,854,179.0 | 증) 12,554.7 | 10,866,733.7 | —  |

2. 도시관리계획총괄도(S=1:25,000):계재생략

3. 용도지역·지구·구역결정(변경)도(S=1:5,000):계재생략

## 4. 도시계획시설결정(변경)조서

## 가. 교통시설

## 1) 도로결정(변경)조서

## ■ 총괄조서

| 구분                              | 류별 | 폭원<br>(m) | 노선수  |     | 연장(m)   |        |        |         |        |        | 면적(㎡)       |           |             |             |           |             | 비고        |           |
|---------------------------------|----|-----------|------|-----|---------|--------|--------|---------|--------|--------|-------------|-----------|-------------|-------------|-----------|-------------|-----------|-----------|
|                                 |    |           | 기정   | 변경  | 기정      |        |        | 변경      |        |        | 기정          |           |             | 변경          |           |             |           |           |
|                                 |    |           |      |     | 합계      | 1단계    | 2단계    | 합계      | 1단계    | 2단계    | 합계          | 1단계       | 2단계         | 합계          | 1단계       | 2단계         |           |           |
| 총계                              |    |           | 604  | 605 | 124,033 | 41,362 | 82,671 | 122,375 | 39,565 | 82,810 | 2,016,142.0 | 649,404.0 | 1,366,738.0 | 2,030,688.1 | 643,590.1 | 1,387,098.0 |           |           |
| 일<br>반<br>도<br>로                | 계  |           | 281  | 282 | 91,173  | 28,177 | 62,996 | 89,566  | 26,431 | 63,135 | 1,737,511.0 | 548,030.0 | 1,189,481.0 | 1,676,527.0 | 485,934.0 | 1,190,593.0 |           |           |
|                                 | 광로 | 소계        | 4    | 4   | 4,265   | 2,497  | 1,768  | 3,416   | 1,648  | 1,768  | 177,806.0   | 103,650.0 | 74,156.0    | 142,148.0   | 67,992.0  | 74,156.0    |           |           |
|                                 |    | 3         | 42   | 2   | 2       | 3,603  | 1,885  | 1,718   | 2,754  | 1,036  | 1,718       | 151,326.0 | 79,170.0    | 72,156.0    | 115,668.0 | 43,512.0    | 72,156.0  |           |
|                                 |    |           | 40   | 2   | 2       | 662    | 612    | 50      | 662    | 612    | 50          | 26,480.0  | 24,480.0    | 2,000.0     | 26,480.0  | 24,480.0    | 2,000.0   |           |
|                                 | 대로 | 소계        | 14   | 14  | 13,536  | 3,017  | 10,519 | 12,639  | 2,120  | 10,519 | 414,186.0   | 93,347.0  | 320,839.0   | 387,748.0   | 66,909.0  | 320,839.0   |           |           |
|                                 |    | 2         | 34   | 6   | 6       | 5,133  | 1,397  | 3,736   | 4,816  | 1,080  | 3,736       | 174,522.0 | 47,498.0    | 127,024.0   | 163,744.0 | 36,720.0    | 127,024.0 |           |
|                                 |    |           | 30   | 2   | 2       | 4,556  | 703    | 3,853   | 4,556  | 703    | 3,853       | 136,680.0 | 21,090.0    | 115,590.0   | 136,680.0 | 21,090.0    | 115,590.0 |           |
|                                 |    | 3         | 29.5 | 1   | 1       | 294    | —      | 294     | 294    | —      | 294         | 8,674.0   | —           | 8,674.0     | 8,674.0   | —           | 8,674.0   |           |
|                                 |    |           | 29   | 1   | 1       | 300    | —      | 300     | 300    | —      | 300         | 8,700.0   | —           | 8,700.0     | 8,700.0   | —           | 8,700.0   |           |
|                                 |    |           | 27   | 3   | 3       | 1,032  | 917    | 115     | 452    | 337    | 115         | 27,864.0  | 24,759.0    | 3,105.0     | 12,204.0  | 9,099.0     | 3,105.0   |           |
|                                 |    |           | 26   | 1   | 1       | 2,221  | —      | 2,221   | 2,221  | —      | 2,221       | 57,746.0  | —           | 57,746.0    | 57,746.0  | —           | 57,746.0  |           |
|                                 |    | 중로        | 소계   | 98  | 98      | 45,360 | 12,885 | 32,475  | 45,360 | 12,885 | 32,475      | 878,567.0 | 254,751.0   | 623,816.0   | 878,567.0 | 254,751.0   | 623,816.0 |           |
|                                 | 1  |           | 24   | 4   | 4       | 4,116  | 395    | 3,721   | 4,116  | 395    | 3,721       | 98,784.0  | 9,480.0     | 89,304.0    | 98,784.0  | 9,480.0     | 89,304.0  |           |
|                                 |    |           | 23   | 20  | 20      | 18,356 | 6,261  | 12,095  | 18,356 | 6,261  | 12,095      | 422,188.0 | 144,003.0   | 278,185.0   | 422,188.0 | 144,003.0   | 278,185.0 |           |
|                                 |    |           | 23.5 | 2   | 2       | 1,142  | 480    | 662     | 1,142  | 480    | 662         | 26,837.0  | 11,280.0    | 15,557.0    | 26,837.0  | 11,280.0    | 15,557.0  |           |
|                                 |    |           | 20   | 5   | 5       | 1,655  | 1,135  | 520     | 1,655  | 1,135  | 520         | 33,100.0  | 22,700.0    | 10,400.0    | 33,100.0  | 22,700.0    | 10,400.0  |           |
|                                 | 2  |           | 18   | 2   | 2       | 294    | 294    | —       | 294    | 294    | —           | 5,292.0   | 5,292.0     | —           | 5,292.0   | 5,292.0     | —         |           |
|                                 |    |           | 16   | 33  | 33      | 12,705 | 2,176  | 10,529  | 12,705 | 2,176  | 10,529      | 203,280.0 | 34,816.0    | 168,464.0   | 203,280.0 | 34,816.0    | 168,464.0 |           |
|                                 |    |           | 15   | 4   | 4       | 429    | 416    | 13      | 429    | 416    | 13          | 6,435.0   | 6,240.0     | 195.0       | 6,435.0   | 6,240.0     | 195.0     |           |
|                                 | 3  |           | 14   | 7   | 7       | 413    | 102    | 311     | 413    | 102    | 311         | 5,782.0   | 1,428.0     | 4,354.0     | 5,782.0   | 1,428.0     | 4,354.0   |           |
|                                 |    |           | 13   | 10  | 10      | 1,869  | 0      | 1,869   | 1,869  | —      | 1,869       | 24,297.0  | 0.0         | 24,297.0    | 24,297.0  | —           | 24,297.0  |           |
|                                 |    |           | 12   | 11  | 11      | 4,381  | 1,626  | 2,755   | 4,381  | 1,626  | 2,755       | 52,572.0  | 19,512.0    | 33,060.0    | 52,572.0  | 19,512.0    | 33,060.0  |           |
|                                 | 소로 |           | 소계   | 165 | 166     | 28,012 | 9,778  | 18,234  | 28,151 | 9,778  | 18,373      | 266,952.0 | 96,282.0    | 170,670.0   | 268,064.0 | 96,282.0    | 171,782.0 |           |
|                                 |    |           | 1    | 10  | 132     | 132    | 23,635 | 9,293   | 14,342 | 23,635 | 9,293       | 14,342    | 236,350.0   | 92,930.0    | 143,420.0 | 236,350.0   | 92,930.0  | 143,420.0 |
|                                 |    | 2         | 9    | 2   | 2       | 68     | 68     | —       | 68     | 68     | —           | 612.0     | 612.0       | —           | 612.0     | 612.0       | —         |           |
|                                 |    |           | 8    | 14  | 15      | 2,081  | 119    | 1,962   | 2,220  | 119    | 2,101       | 16,648.0  | 952.0       | 15,696.0    | 17,760.0  | 952.0       | 16,808.0  |           |
|                                 |    | 3         | 6    | 15  | 15      | 2,209  | 298    | 1,911   | 2,209  | 298    | 1,911       | 13,254.0  | 1,788.0     | 11,466.0    | 13,254.0  | 1,788.0     | 11,466.0  |           |
|                                 |    |           | 5    | 1   | 1       | 12     | —      | 12      | 12     | —      | 12          | 60.0      | —           | 60.0        | 60.0      | —           | 60.0      |           |
|                                 | 4  | 1         | 1    | 7   | —       | 7      | 7      | —       | 7      | 28.0   | —           | 28.0      | 28.0        | —           | 28.0      |             |           |           |
| 보<br>행<br>자<br>전<br>용<br>도<br>로 | 계  |           | 251  | 251 | 21,680  | 9,265  | 12,415 | 21,651  | 9,236  | 12,415 | 165,407.0   | 80,806.0  | 84,601.0    | 165,201.0   | 80,600.0  | 84,601.0    |           |           |
|                                 | 대로 | 소계        | 3    | 3   | 530     | 449    | 81     | 530     | 449    | 81     | 15,778.0    | 13,105.0  | 2,673.0     | 15,778.0    | 13,105.0  | 2,673.0     |           |           |
|                                 |    | 2         | 33   | 2   | 316     | 235    | 81     | 316     | 235    | 81     | 10,428.0    | 7,755.0   | 2,673.0     | 10,428.0    | 7,755.0   | 2,673.0     |           |           |
|                                 |    | 3         | 25   | 1   | 214     | 214    | —      | 214     | 214    | —      | 5,350.0     | 5,350.0   | —           | 5,350.0     | 5,350.0   | —           |           |           |
|                                 | 중로 | 소계        | 10   | 10  | 952     | 505    | 447    | 952     | 505    | 447    | 15,879.0    | 8,604.0   | 7,275.0     | 15,879.0    | 8,604.0   | 7,275.0     |           |           |
|                                 |    | 1         | 20   | 3   | 429     | 318    | 111    | 429     | 318    | 111    | 8,580.0     | 6,360.0   | 2,220.0     | 8,580.0     | 6,360.0   | 2,220.0     |           |           |
|                                 |    | 2         | 16   | 3   | 3       | 229    | —      | 229     | 229    | —      | 229         | 3,664.0   | —           | 3,664.0     | 3,664.0   | —           | 3,664.0   |           |
|                                 |    | 3         | 13   | 3   | 3       | 107    | —      | 107     | 107    | —      | 107         | 1,391.0   | —           | 1,391.0     | 1,391.0   | —           | 1,391.0   |           |
|                                 |    |           | 12   | 1   | 1       | 187    | 187    | —       | 187    | 187    | —           | 2,244.0   | 2,244.0     | —           | 2,244.0   | 2,244.0     | —         |           |
|                                 | 소로 | 소계        | 238  | 238 | 20,198  | 8,311  | 11,887 | 20,169  | 8,282  | 11,887 | 133,750.0   | 59,097.0  | 74,653.0    | 133,544.0   | 58,891.0  | 74,653.0    |           |           |
|                                 |    | 1         | 10   | 78  | 78      | 5,375  | 3,252  | 2,123   | 5,367  | 3,244  | 2,123       | 53,750.0  | 32,520.0    | 21,230.0    | 53,670.0  | 32,440.0    | 21,230.0  |           |
|                                 |    | 2         | 8    | 17  | 17      | 617    | 60     | 557     | 617    | 60     | 557         | 4,936.0   | 480.0       | 4,456.0     | 4,936.0   | 480.0       | 4,456.0   |           |
|                                 |    | 3         | 7    | 6   | 6       | 331    | 123    | 208     | 331    | 123    | 208         | 2,317.0   | 861.0       | 1,456.0     | 2,317.0   | 861.0       | 1,456.0   |           |
|                                 |    |           | 6    | 55  | 55      | 3,447  | 911    | 2,536   | 3,426  | 890    | 2,536       | 20,682.0  | 5,466.0     | 15,216.0    | 20,556.0  | 5,340.0     | 15,216.0  |           |
|                                 |    |           | 5.5  | 2   | 2       | 191    | 191    | —       | 191    | 191    | —           | 1,050.0   | 1,050.0     | —           | 1,050.0   | 1,050.0     | —         |           |
|                                 |    |           | 5    | 73  | 73      | 10,067 | 3,624  | 6,443   | 10,067 | 3,624  | 6,443       | 50,335.0  | 18,120.0    | 32,215.0    | 50,335.0  | 18,120.0    | 32,215.0  |           |
|                                 |    | 4         | 7    | 7   | 170     | 150    | 20     | 170     | 150    | 20     | 680.0       | 600.0     | 80.0        | 680.0       | 600.0     | 80.0        |           |           |
| 자<br>전<br>거<br>전<br>용<br>도<br>로 | 계  |           | 72   | 72  | 11,180  | 3,920  | 7,260  | 11,158  | 3,898  | 7,260  | 55,546.0    | 19,600.0  | 35,946.0    | 55,552.0    | 19,490.0  | 36,062.0    |           |           |
|                                 | 소로 | 소계        | 72   | 72  | 11,180  | 3,920  | 7,260  | 11,158  | 3,898  | 7,260  | 55,546.0    | 19,600.0  | 35,946.0    | 55,552.0    | 19,490.0  | 36,062.0    |           |           |
|                                 |    | 3         | 5    | 69  | 69      | 10,942 | 3,920  | 7,022   | 10,920 | 3,898  | 7,022       | 54,594.0  | 19,600.0    | 34,994.0    | 54,600.0  | 19,490.0    | 35,110.0  |           |
|                                 |    |           | 4    | 3   | 3       | 238    | —      | 238     | 238    | —      | 238         | 952.0     | —           | 952.0       | 952.0     | —           | 952.0     |           |
| 기타                              |    |           | —    | —   | —       | —      | —      | —       | —      | —      | 57,678.0    | 988.0     | 56,710.0    | 133,408.1   | 57,566.1  | 75,842.0    |           |           |

주) 중복결정미포함면적은도로상부의공원및도로면적을제외한면적임

## ■ 세부도로결정(변경)조서

| 구분 | 규모 |    |    |           |      | 기능     | 연장(m) |       |       | 기점            | 종점             | 사용형태 | 주요<br>경과지 | 최초결정일                    | 비고 |
|----|----|----|----|-----------|------|--------|-------|-------|-------|---------------|----------------|------|-----------|--------------------------|----|
|    | 등급 | 류별 | 번호 | 폭원<br>(m) | 합계   |        | 1단계   | 2단계   |       |               |                |      |           |                          |    |
| 기정 | 광로 | 한강 | 3  | 6         | 42   | 주간선도로  | 2,214 | 1,885 | 329   | 장기동<br>남측지구계  | 운양동<br>북측지구계   | 일반도로 | -         | 건고07-452<br>(07.10.29)   |    |
| 변경 | 광로 | 한강 | 3  | 6         | 42   | 주간선도로  | 1,365 | 1,036 | 329   | 1호교통광장        | 운양동<br>북측지구계   | 일반도로 | -         | 건고07-452<br>(07.10.29)   |    |
| 기정 | 광로 | 한강 | 3  | 8         | 42   | 주간선도로  | 1,389 | -     | 1,389 | 석모리<br>서측지구계  | 구래리<br>북측지구계   | 일반도로 | -         | 건고07-452<br>(07.10.29)   |    |
| 기정 | 광로 | 한강 | 3  | 2         | 40   | 주간선도로  | 409   | 409   | -     | 장기동<br>남측지구계  | 장기지구<br>남측지구계  | 일반도로 | -         | 건고07-452<br>(07.10.29)   |    |
| 기정 | 광로 | 한강 | 3  | 4         | 40   | 주간선도로  | 253   | 203   | 50    | 장기지구<br>서측지구계 | 대한강2-2         | 일반도로 | -         | 건고07-452<br>(07.10.29)   |    |
| 기정 | 대로 | 한강 | 2  | 1         | 34   | 주간선도로  | 1,141 | -     | 1,141 | 구래리<br>남측지구계  | 구래리<br>북측지구계   | 일반도로 | -         | 건고07-452<br>(07.10.29)   |    |
| 기정 | 대로 | 한강 | 2  | 3         | 34   | 주간선도로  | 898   | 511   | 387   | 장기동<br>남측지구계  | 광한강3-6         | 일반도로 | -         | 건고07-452<br>(07.10.29)   |    |
| 변경 | 대로 | 한강 | 2  | 3         | 34   | 주간선도로  | 581   | 194   | 387   | 장기동<br>남측지구계  | 1호교통광장         | 일반도로 | -         | 건고07-452<br>(07.10.29)   |    |
| 기정 | 대로 | 한강 | 2  | 4         | 34   | 주간선도로  | 490   | 248   | 242   | 대한강2-3        | 장기지구<br>동측지구계  | 일반도로 | -         | 건고07-452<br>(07.10.29)   |    |
| 기정 | 대로 | 한강 | 2  | 6         | 34   | 주간선도로  | 640   | 505   | 135   | 장기지구<br>북측지구계 | 석모리<br>동측지구계   | 일반도로 | -         | 건고07-452<br>(07.10.29)   |    |
| 기정 | 대로 | 한강 | 2  | 8         | 34   | 주간선도로  | 1,831 | -     | 1,831 | 석모리<br>서측지구계  | 대한강2-1         | 일반도로 | -         | 건고07-452<br>(07.10.29)   |    |
| 기정 | 대로 | 한강 | 2  | 11        | 34   | 주간선도로  | 133   | 133   | -     | 중한강1-2        | 장기지구<br>북측지구계  | 일반도로 | -         | 국고(08-762)<br>(08.12.22) |    |
| 기정 | 대로 | 한강 | 2  | 2         | 30   | 주간선도로  | 2,992 | 703   | 2,289 | 광한강3-4        | 구래리<br>남측지구계   | 일반도로 | -         | 건고07-452<br>(07.10.29)   |    |
| 기정 | 대로 | 한강 | 2  | 10        | 30   | 주간선도로  | 1,564 | -     | 1,564 | 운양동<br>동측지구계  | 운양동<br>북측지구계   | 일반도로 | -         | 건고07-452<br>(07.10.29)   |    |
| 기정 | 대로 | 한강 | 3  | 6         | 29.5 | 주간선도로  | 294   | -     | 294   | 대한강3-2        | 대한강2-8         | 일반도로 | -         | 국고(08-762)<br>(08.12.22) |    |
| 기정 | 대로 | 한강 | 3  | 3         | 29   | 보조간선도로 | 300   | -     | 300   | 대한강2-8        | 대한강3-2         | 일반도로 | -         | 건고07-452<br>(07.10.29)   |    |
| 기정 | 대로 | 한강 | 3  | 1         | 27   | 보조간선도로 | 56    | -     | 56    | 대한강2-8        | 중한강1-30        | 일반도로 | -         | 건고07-452<br>(07.10.29)   |    |
| 기정 | 대로 | 한강 | 3  | 4         | 27   | 주간선도로  | 917   | 917   | -     | 운양동<br>동측지구계  | 광한강3-6         | 일반도로 | -         | 건고07-452<br>(07.10.29)   |    |
| 변경 | 대로 | 한강 | 3  | 4         | 27   | 주간선도로  | 337   | 337   | -     | 운양동<br>동측지구계  | 1호교통광장         | 일반도로 | -         | 건고07-452<br>(07.10.29)   |    |
| 기정 | 대로 | 한강 | 3  | 5         | 27   | 보조간선도로 | 59    | -     | 59    | 중한강1-30       | 대한강3-2         | 일반도로 | -         | 건고07-452<br>(07.10.29)   |    |
| 기정 | 대로 | 한강 | 3  | 2         | 26   | 보조간선도로 | 2,221 | -     | 2,221 | 대한강2-2        | 대한강2-1         | 일반도로 | -         | 건고07-452<br>(07.10.29)   |    |
| 기정 | 중로 | 한강 | 1  | 2         | 24   | 주간선도로  | 468   | 395   | 73    | 광한강3-6        | 대한강2-11        | 일반도로 | -         | 건고07-452<br>(07.10.29)   |    |
| 기정 | 중로 | 한강 | 1  | 4         | 24   | 주간선도로  | 2,479 | -     | 2,479 | 광한강3-6        | 운양동<br>동측지구계   | 일반도로 | -         | 건고07-452<br>(07.10.29)   |    |
| 기정 | 중로 | 한강 | 1  | 5         | 24   | 주간선도로  | 731   | -     | 731   | 광한강3-4        | 대한강2-6         | 일반도로 | -         | 건고07-452<br>(07.10.29)   |    |
| 기정 | 중로 | 한강 | 1  | 7         | 24   | 주간선도로  | 438   | -     | 438   | 대한강2-6        | 장기동<br>북측지구계   | 일반도로 | -         | 건고07-452<br>(07.10.29)   |    |
| 기정 | 중로 | 한강 | 1  | 1         | 23.5 | 주간선도로  | 662   | -     | 662   | 대한강2-2        | 대한강3-2         | 일반도로 | -         | 건고07-452<br>(07.10.29)   |    |
| 기정 | 중로 | 한강 | 1  | 3         | 23.5 | 주간선도로  | 480   | 480   | -     | 광한강3-8        | 대한강2-8         | 일반도로 | -         | 건고07-452<br>(07.10.29)   |    |
| 기정 | 중로 | 한강 | 1  | 6         | 23   | 집산도로   | 1,468 | 1,468 | -     | 대한강2-3        | 중한강1-6         | 일반도로 | -         | 건고07-452<br>(07.10.29)   |    |
| 기정 | 중로 | 한강 | 1  | 8         | 23   | 집산도로   | 76    | 76    | -     | 대한강2-3        | 중한강1-6         | 일반도로 | -         | 건고07-452<br>(07.10.29)   |    |
| 기정 | 중로 | 한강 | 1  | 9         | 23   | 집산도로   | 406   | 406   | -     | 대한강2-3        | 중한강1-12        | 일반도로 | -         | 건고07-452<br>(07.10.29)   |    |
| 기정 | 중로 | 한강 | 1  | 10        | 23   | 집산도로   | 749   | 749   | -     | 중한강1-2        | 중한강1-12        | 일반도로 | -         | 건고07-452<br>(07.10.29)   |    |
| 기정 | 중로 | 한강 | 1  | 12        | 23   | 집산도로   | 573   | 383   | 190   | 광한강3-6        | 대한강2-4         | 일반도로 | -         | 건고07-452<br>(07.10.29)   |    |
| 기정 | 중로 | 한강 | 1  | 13        | 23   | 집산도로   | 175   | -     | 175   | 광광로3-6        | 중한강1-15        | 일반도로 | -         | 건고07-452<br>(07.10.29)   |    |
| 기정 | 중로 | 한강 | 1  | 14        | 23   | 집산도로   | 28    | -     | 28    | 중중로1-15       | 월드아파트<br>남측지구계 | 일반도로 | -         | 건고07-452<br>(07.10.29)   |    |
| 기정 | 중로 | 한강 | 1  | 15        | 23   | 집산도로   | 2,631 | -     | 2,631 | 중한강1-4        | 중한강1-4         | 일반도로 | -         | 건고07-452<br>(07.10.29)   |    |
| 기정 | 중로 | 한강 | 1  | 16        | 23   | 집산도로   | 3,065 | 418   | 2,647 | 중광로1-4        | 중광로1-4         | 일반도로 | -         | 건고07-452<br>(07.10.29)   |    |
| 기정 | 중로 | 한강 | 1  | 17        | 23   | 집산도로   | 814   | -     | 814   | 중한강1-4        | 중한강1-4         | 일반도로 | -         | 건고07-452<br>(07.10.29)   |    |
| 기정 | 중로 | 한강 | 1  | 18        | 23   | 집산도로   | 222   | -     | 222   | 중한강1-4        | 중한강1-16        | 일반도로 | -         | 건고07-452<br>(07.10.29)   |    |
| 기정 | 중로 | 한강 | 1  | 20        | 23   | 집산도로   | 1,132 | 1,058 | 74    | 대한강2-6        | 청송마을<br>북측지구계  | 일반도로 | -         | 국보09-248<br>(09.05.15)   |    |
| 기정 | 중로 | 한강 | 1  | 21        | 23   | 집산도로   | 2,049 | -     | 2,049 | 대한강2-2        | 중한강1-22        | 일반도로 | -         | 건고07-452<br>(07.10.29)   |    |
| 기정 | 중로 | 한강 | 1  | 22        | 23   | 집산도로   | 188   | -     | 188   | 대한강2-2        | 구래리<br>남측지구계   | 일반도로 | -         | 건고07-452<br>(07.10.29)   |    |
| 기정 | 중로 | 한강 | 1  | 23        | 23   | 집산도로   | 678   | -     | 678   | 대한강2-2        | 대한강3-2         | 일반도로 | -         | 건고07-452<br>(07.10.29)   |    |
| 기정 | 중로 | 한강 | 1  | 24        | 23   | 집산도로   | 993   | 686   | 307   | 중한강1-1        | 대한강3-2         | 일반도로 | -         | 건고07-452<br>(07.10.29)   |    |
| 기정 | 중로 | 한강 | 1  | 25        | 23   | 집산도로   | 444   | 444   | -     | 대한강3-2        | 중한강1-24        | 일반도로 | -         | 건고07-452<br>(07.10.29)   |    |

| 구분 | 규모 |    |    |           |    | 기능     | 연장(m) |     |       | 기점            | 종점              | 사용형태 | 주요<br>경과지 | 최초결정일                    | 비고 |
|----|----|----|----|-----------|----|--------|-------|-----|-------|---------------|-----------------|------|-----------|--------------------------|----|
|    | 등급 | 류별 | 번호 | 폭원<br>(m) | 합계 |        | 1단계   | 2단계 |       |               |                 |      |           |                          |    |
| 기정 | 중로 | 한강 | 1  | 26        | 23 | 집산도로   | 908   | —   | 908   | 대한강2-8        | 대한강2-8          | 일반도로 | —         | 건고07-452<br>(07.10.29)   |    |
| 기정 | 중로 | 한강 | 1  | 27        | 23 | 집산도로   | 1,001 | —   | 1,001 | 대한강2-1        | 대한강2-1          | 일반도로 | —         | 건고07-452<br>(07.10.29)   |    |
| 기정 | 중로 | 한강 | 1  | 28        | 23 | 집산도로   | 756   | 573 | 183   | 대한강2-8        | 대한강2-1          | 일반도로 | —         | 건고07-452<br>(07.10.29)   |    |
| 기정 | 중로 | 한강 | 1  | 11        | 20 | 집산도로   | 561   | 561 | —     | 대한강2-4        | 장기지구<br>남측지구계   | 일반도로 | —         | 건고07-452<br>(07.10.29)   |    |
| 기정 | 중로 | 한강 | 1  | 19        | 20 | 집산도로   | 574   | 574 | —     | 대한강2-6        | 장기지구<br>서측지구계   | 일반도로 | —         | 건고07-452<br>(07.10.29)   |    |
| 기정 | 중로 | 한강 | 1  | 29        | 20 | 국지도로   | 81    | —   | 81    | 중한강2-19       | 운양동<br>북측지구계    | 일반도로 | —         | 국고12-621<br>(12.09.19)   |    |
| 기정 | 중로 | 한강 | 1  | 30        | 20 | 보조간선도로 | 191   | —   | 191   | 대한강3-5        | 대한강3-1          | 일반도로 | —         | 건고07-452<br>(07.10.29)   |    |
| 기정 | 중로 | 한강 | 1  | 31        | 20 | 집산도로   | 248   | —   | 248   | 대한강3-2        | 대한강3-1          | 일반도로 | —         | 국고(10-559)<br>(10.08.19) |    |
| 기정 | 중로 | 한강 | 2  | 39        | 18 | 국지도로   | 215   | 215 | —     | 중한강2-10       | 중한강2-38         | 일반도로 | —         | 국고(08-762)<br>(08.12.22) |    |
| 기정 | 중로 | 한강 | 2  | 47        | 18 | 국지도로   | 79    | 79  | —     | 광한강3-6        | 중한강1-6          | 일반도로 | —         | 국고12-621<br>(12.09.19)   |    |
| 기정 | 중로 | 한강 | 2  | 1         | 16 | 국지도로   | 155   | 155 | —     | 중한강1-6        | 중한강1-6          | 일반도로 | —         | 건고07-452<br>(07.10.29)   |    |
| 기정 | 중로 | 한강 | 2  | 2         | 16 | 국지도로   | 155   | 155 | —     | 중한강1-6        | 중한강1-6          | 일반도로 | —         | 건고07-452<br>(07.10.29)   |    |
| 기정 | 중로 | 한강 | 2  | 3         | 16 | 국지도로   | 159   | —   | 159   | 중한강2-1        | 중한강2-2          | 일반도로 | —         | 건고07-452<br>(07.10.29)   |    |
| 기정 | 중로 | 한강 | 2  | 4         | 16 | 국지도로   | 339   | —   | 339   | 대한강2-3        | 대한강2-4          | 일반도로 | —         | 건고07-452<br>(07.10.29)   |    |
| 기정 | 중로 | 한강 | 2  | 5         | 16 | 국지도로   | 339   | 339 | —     | 대한강2-4        | 중한강1-12         | 일반도로 | —         | 건고07-452<br>(07.10.29)   |    |
| 기정 | 중로 | 한강 | 2  | 6         | 16 | 국지도로   | 220   | 220 | —     | 중한강1-12       | 중한강1-10         | 일반도로 | —         | 건고07-452<br>(07.10.29)   |    |
| 기정 | 중로 | 한강 | 2  | 7         | 16 | 국지도로   | 327   | 327 | —     | 광한강3-2        | 중한강1-11         | 일반도로 | —         | 건고07-452<br>(07.10.29)   |    |
| 기정 | 중로 | 한강 | 2  | 8         | 16 | 국지도로   | 114   | 114 | —     | 대한강3-4        | 중한강1-15         | 일반도로 | —         | 건고07-452<br>(07.10.29)   |    |
| 기정 | 중로 | 한강 | 2  | 9         | 16 | 국지도로   | 631   | 322 | 309   | 중한강1-2        | 대한강2-11         | 일반도로 | —         | 건고07-452<br>(07.10.29)   |    |
| 기정 | 중로 | 한강 | 2  | 10        | 16 | 국지도로   | 74    | 74  | —     | 대한강2-11       | 중한강2-39         | 일반도로 | —         | 건고07-452<br>(07.10.29)   |    |
| 기정 | 중로 | 한강 | 2  | 13        | 16 | 국지도로   | 63    | —   | 63    | 중한강1-4        | 중한강2-14         | 일반도로 | —         | 건고07-452<br>(07.10.29)   |    |
| 기정 | 중로 | 한강 | 2  | 14        | 16 | 국지도로   | 457   | —   | 457   | 중한강1-17       | 중한강1-17         | 일반도로 | —         | 건고07-452<br>(07.10.29)   |    |
| 기정 | 중로 | 한강 | 2  | 15        | 16 | 국지도로   | 222   | 87  | 135   | 중한강1-4        | 중한강1-16         | 일반도로 | —         | 건고07-452<br>(07.10.29)   |    |
| 기정 | 중로 | 한강 | 2  | 16        | 16 | 국지도로   | 282   | —   | 282   | 중한강1-16       | 중한강2-15         | 일반도로 | —         | 건고07-452<br>(07.10.29)   |    |
| 기정 | 중로 | 한강 | 2  | 17        | 16 | 국지도로   | 282   | —   | 282   | 중한강1-16       | 중한강2-15         | 일반도로 | —         | 건고07-452<br>(07.10.29)   |    |
| 기정 | 중로 | 한강 | 2  | 18        | 16 | 국지도로   | 262   | —   | 262   | 중한강1-16       | 중한강2-19         | 일반도로 | —         | 건고07-452<br>(07.10.29)   |    |
| 기정 | 중로 | 한강 | 2  | 19        | 16 | 국지도로   | 894   | 383 | 511   | 중한강1-16       | 중한강2-20         | 일반도로 | —         | 건고07-452<br>(07.10.29)   |    |
| 기정 | 중로 | 한강 | 2  | 20        | 16 | 국지도로   | 1,180 | —   | 1,180 | 중한강1-16       | 운양동<br>북측지구계    | 일반도로 | —         | 건고07-452<br>(07.10.29)   |    |
| 기정 | 중로 | 한강 | 2  | 21        | 16 | 국지도로   | 329   | —   | 329   | 광한강3-6        | 운양동<br>북측지구계    | 일반도로 | —         | 건고07-452<br>(07.10.29)   |    |
| 기정 | 중로 | 한강 | 2  | 22        | 16 | 국지도로   | 145   | —   | 145   | 광한강3-4        | 중한강2-23         | 일반도로 | —         | 건고07-452<br>(07.10.29)   |    |
| 기정 | 중로 | 한강 | 2  | 23        | 16 | 국지도로   | 429   | —   | 429   | 장기지구<br>서측지구계 | 1호문화시설          | 일반도로 | —         | 건고07-452<br>(07.10.29)   |    |
| 기정 | 중로 | 한강 | 2  | 24        | 16 | 국지도로   | 1,022 | —   | 1,022 | 중한강1-21       | 중한강1-21         | 일반도로 | —         | 건고07-452<br>(07.10.29)   |    |
| 기정 | 중로 | 한강 | 2  | 25        | 16 | 국지도로   | 184   | —   | 184   | 중한강1-21       | 중한강2-24         | 일반도로 | —         | 건고07-452<br>(07.10.29)   |    |
| 기정 | 중로 | 한강 | 2  | 26        | 16 | 국지도로   | 143   | —   | 143   | 중한강1-21       | 중한강2-24         | 일반도로 | —         | 건고07-452<br>(07.10.29)   |    |
| 기정 | 중로 | 한강 | 2  | 27        | 16 | 국지도로   | 632   | —   | 632   | 중한강1-23       | 중한강1-23         | 일반도로 | —         | 건고07-452<br>(07.10.29)   |    |
| 기정 | 중로 | 한강 | 2  | 28        | 16 | 국지도로   | 453   | —   | 453   | 대한강2-1        | 중한강1-23         | 일반도로 | —         | 건고07-452<br>(07.10.29)   |    |
| 기정 | 중로 | 한강 | 2  | 29        | 16 | 국지도로   | 267   | —   | 267   | 대광로2-8        | 52호공공공지         | 일반도로 | —         | 건고07-452<br>(07.10.29)   |    |
| 기정 | 중로 | 한강 | 2  | 38        | 16 | 국지도로   | 122   | —   | 122   | 중한강2-39       | 중한강1-10         | 일반도로 | —         | 국고(08-762)<br>(08.12.22) |    |
| 기정 | 중로 | 한강 | 2  | 40        | 16 | 국지도로   | 42    | —   | 42    | 대한강2-8        | 중한강2-41         | 일반도로 | —         | 국고(10-559)<br>(10.08.19) |    |
| 기정 | 중로 | 한강 | 2  | 41        | 16 | 국지도로   | 1,005 | —   | 1,005 | 대한강3-1        | 대한강3-5          | 일반도로 | —         | 국고(10-559)<br>(10.08.19) |    |
| 기정 | 중로 | 한강 | 2  | 42        | 16 | 국지도로   | 46    | —   | 46    | 대한강3-2        | 중한강2-41         | 일반도로 | —         | 국고(10-559)<br>(10.08.19) |    |
| 기정 | 중로 | 한강 | 2  | 43        | 16 | 국지도로   | 149   | —   | 149   | 중한강1-31       | 대한강3-5          | 일반도로 | —         | 국고(10-559)<br>(10.08.19) |    |
| 기정 | 중로 | 한강 | 2  | 45        | 16 | 국지도로   | 1,140 | —   | 1,140 | 중한강1-15       | 중한강1-17         | 일반도로 | —         | 국고12-621<br>(12.09.19)   |    |
| 기정 | 중로 | 한강 | 2  | 11        | 15 | 국지도로   | 150   | 150 | —     | 중한강2-9        | 장기지구<br>북측지구계   | 일반도로 | —         | 건고07-452<br>(07.10.29)   |    |
| 기정 | 중로 | 한강 | 2  | 12        | 15 | 국지도로   | 114   | 114 | —     | 중한강2-39       | 장기지구<br>북측지구계   | 일반도로 | —         | 건고07-452<br>(07.10.29)   |    |
| 기정 | 중로 | 한강 | 2  | 44        | 15 | 국지도로   | 152   | 152 | —     | 중한강1-20       | Ac-09<br>(공동주택) | 일반도로 | —         | 건고07-452<br>(07.10.29)   |    |

| 구분 | 규모 |    |   |    |           | 기능   | 연장(m) |     |       | 기점            | 종점              | 사용형태 | 주요<br>경과지 | 최초결정일                    | 비고 |
|----|----|----|---|----|-----------|------|-------|-----|-------|---------------|-----------------|------|-----------|--------------------------|----|
|    | 등급 | 류별 |   | 번호 | 폭원<br>(m) |      | 합계    | 1단계 | 2단계   |               |                 |      |           |                          |    |
| 기정 | 중로 | 한강 | 2 | 46 | 15        | 국지도로 | 13    | -   | 13    | 소한강2-9        | 김포한강지구<br>남측지구계 | 일반도로 | -         | 건고07-452<br>(07.10.29)   |    |
| 기정 | 중로 | 한강 | 3 | 11 | 14        | 국지도로 | 116   | -   | 116   | 중한강1-20       | 2호천기공급<br>설비    | 일반도로 | -         | 건고07-452<br>(07.10.29)   |    |
| 기정 | 중로 | 한강 | 3 | 19 | 14        | 국지도로 | 28    | 28  | -     | 중한강1-21       | 소한강1-23         | 일반도로 | -         | 건고07-452<br>(07.10.29)   |    |
| 기정 | 중로 | 한강 | 3 | 25 | 14        | 국지도로 | 28    | 28  | -     | 대한강3-2        | 소한강1-12         | 일반도로 | -         | 건고07-452<br>(07.10.29)   |    |
| 기정 | 중로 | 한강 | 3 | 26 | 14        | 국지도로 | 28    | 28  | -     | 대한강3-2        | 소한강1-12         | 일반도로 | -         | 건고07-452<br>(07.10.29)   |    |
| 기정 | 중로 | 한강 | 3 | 28 | 14        | 국지도로 | 18    | 18  | -     | 중한강1-10       | 소한강1-121        | 일반도로 | -         | 건고07-452<br>(07.10.29)   |    |
| 기정 | 중로 | 한강 | 3 | 29 | 14        | 국지도로 | 28    | -   | 28    | 중한강1-15       | 소한강1-147        | 일반도로 | -         | 건고07-452<br>(07.10.29)   |    |
| 기정 | 중로 | 한강 | 3 | 30 | 14        | 국지도로 | 167   | -   | 167   | 중한강1-16       | 김포한강<br>동측지구계   | 일반도로 | -         | 국고(10-559)<br>(10.08.19) |    |
| 기정 | 중로 | 한강 | 3 | 1  | 13        | 국지도로 | 225   | -   | 225   | 대한강2-3        | 중한강1-9          | 일반도로 | -         | 건고07-452<br>(07.10.29)   |    |
| 기정 | 중로 | 한강 | 3 | 2  | 13        | 국지도로 | 140   | -   | 140   | 중한강1-9        | 중한강3-1          | 일반도로 | -         | 건고07-452<br>(07.10.29)   |    |
| 기정 | 중로 | 한강 | 3 | 3  | 13        | 국지도로 | 184   | -   | 184   | 중한강1-9        | 중한강1-9          | 일반도로 | -         | 건고07-452<br>(07.10.29)   |    |
| 기정 | 중로 | 한강 | 3 | 9  | 13        | 국지도로 | 183   | -   | 183   | 청송마을<br>남측지구계 | 장기지구<br>북측지구계   | 일반도로 | -         | 건고07-452<br>(07.10.29)   |    |
| 기정 | 중로 | 한강 | 3 | 20 | 13        | 국지도로 | 147   | -   | 147   | 중한강2-41       | 중한강3-21         | 일반도로 | -         | 국고(10-559)<br>(10.08.19) |    |
| 기정 | 중로 | 한강 | 3 | 21 | 13        | 국지도로 | 181   | -   | 181   | 중한강2-41       | 중한강2-41         | 일반도로 | -         | 국고(10-559)<br>(10.08.19) |    |
| 기정 | 중로 | 한강 | 3 | 22 | 13        | 국지도로 | 186   | -   | 186   | 중한강2-41       | 중한강1-30         | 일반도로 | -         | 국고(10-559)<br>(10.08.19) |    |
| 기정 | 중로 | 한강 | 3 | 23 | 13        | 국지도로 | 162   | -   | 162   | 중한강1-31       | 중한강2-43         | 일반도로 | -         | 국고(10-559)<br>(10.08.19) |    |
| 기정 | 중로 | 한강 | 3 | 24 | 13        | 국지도로 | 306   | -   | 306   | 대한강2-8        | 대한강3-2          | 일반도로 | -         | 국고(10-559)<br>(10.08.19) |    |
| 기정 | 중로 | 한강 | 3 | 31 | 13        | 국지도로 | 155   | -   | 155   | 대한강2-3        | 대한강2-3          | 일반도로 | -         | 국고12-621<br>(12.09.19)   |    |
| 기정 | 중로 | 한강 | 3 | 4  | 12        | 국지도로 | 431   | 431 | -     | 광한강3-2        | 장기지구<br>남측지구계   | 일반도로 | -         | 건고07-452<br>(07.10.29)   |    |
| 기정 | 중로 | 한강 | 3 | 5  | 12        | 국지도로 | 324   | 324 | -     | 중한강1-11       | 중한강1-11         | 일반도로 | -         | 건고07-452<br>(07.10.29)   |    |
| 기정 | 중로 | 한강 | 3 | 6  | 12        | 국지도로 | 255   | 255 | -     | 중한강1-15       | 월드아파트<br>동측지구계  | 일반도로 | -         | 건고07-452<br>(07.10.29)   |    |
| 기정 | 중로 | 한강 | 3 | 7  | 12        | 국지도로 | 124   | -   | 124   | 중한강1-16       | 중한강3-8          | 일반도로 | -         | 건고07-452<br>(07.10.29)   |    |
| 기정 | 중로 | 한강 | 3 | 8  | 12        | 국지도로 | 1,028 | -   | 1,028 | 중한강1-16       | 중한강1-18         | 일반도로 | -         | 건고07-452<br>(07.10.29)   |    |
| 기정 | 중로 | 한강 | 3 | 12 | 12        | 국지도로 | 613   | 83  | 530   | 중한강1-21       | 마산리<br>남측지구계    | 일반도로 | -         | 건고07-452<br>(07.10.29)   |    |
| 기정 | 중로 | 한강 | 3 | 13 | 12        | 국지도로 | 554   | -   | 554   | 중한강1-21       | 중한강1-12         | 일반도로 | -         | 건고07-452<br>(07.10.29)   |    |
| 기정 | 중로 | 한강 | 3 | 14 | 12        | 국지도로 | 197   | 197 | -     | 중한강1-26       | 중한강1-26         | 일반도로 | -         | 건고07-452<br>(07.10.29)   |    |
| 기정 | 중로 | 한강 | 3 | 15 | 12        | 국지도로 | 336   | 336 | -     | 중한강1-28       | 중한강1-28         | 일반도로 | -         | 건고07-452<br>(07.10.29)   |    |
| 기정 | 중로 | 한강 | 3 | 16 | 12        | 국지도로 | 278   | -   | 278   | 중한강1-27       | 중한강1-27         | 일반도로 | -         | 건고07-452<br>(07.10.29)   |    |
| 기정 | 중로 | 한강 | 3 | 17 | 12        | 국지도로 | 241   | -   | 241   | 중한강1-27       | 중한강1-27         | 일반도로 | -         | 건고07-452<br>(07.10.29)   |    |
| 기정 | 소로 | 한강 | 1 | 1  | 10        | 국지도로 | 248   | 248 | -     | 중한강3-15       | 중한강3-15         | 일반도로 | -         | 건고07-452<br>(07.10.29)   |    |
| 기정 | 소로 | 한강 | 1 | 2  | 10        | 국지도로 | 142   | 142 | -     | 중한강3-15       | 소한강1-1          | 일반도로 | -         | 건고07-452<br>(07.10.29)   |    |
| 기정 | 소로 | 한강 | 1 | 3  | 10        | 국지도로 | 153   | 153 | -     | 중한강3-15       | 중한강3-15         | 일반도로 | -         | 건고07-452<br>(07.10.29)   |    |
| 기정 | 소로 | 한강 | 1 | 4  | 10        | 국지도로 | 149   | -   | 149   | 중한강1-23       | 중한강2-27         | 일반도로 | -         | 건고07-452<br>(07.10.29)   |    |
| 기정 | 소로 | 한강 | 1 | 5  | 10        | 국지도로 | 240   | -   | 240   | 중한강2-27       | 소한강1-4          | 일반도로 | -         | 건고07-452<br>(07.10.29)   |    |
| 기정 | 소로 | 한강 | 1 | 6  | 10        | 국지도로 | 52    | -   | 52    | 중한강2-27       | 8호공공공지          | 일반도로 | -         | 건고07-452<br>(07.10.29)   |    |
| 기정 | 소로 | 한강 | 1 | 7  | 10        | 국지도로 | 75    | -   | 75    | 소한강1-5        | 소한강1-8          | 일반도로 | -         | 건고07-452<br>(07.10.29)   |    |
| 기정 | 소로 | 한강 | 1 | 8  | 10        | 국지도로 | 122   | -   | 122   | 중한강2-27       | 소한강1-5          | 일반도로 | -         | 건고07-452<br>(07.10.29)   |    |
| 기정 | 소로 | 한강 | 1 | 9  | 10        | 국지도로 | 75    | -   | 75    | 소한강1-10       | 소한강1-45         | 일반도로 | -         | 건고07-452<br>(07.10.29)   |    |
| 기정 | 소로 | 한강 | 1 | 10 | 10        | 국지도로 | 82    | -   | 82    | 중한강2-27       | 소한강1-33         | 일반도로 | -         | 건고07-452<br>(07.10.29)   |    |
| 기정 | 소로 | 한강 | 1 | 12 | 10        | 국지도로 | 840   | 840 | -     | 중한강1-24       | 소한강1-12         | 일반도로 | -         | 건고07-452<br>(07.10.29)   |    |
| 기정 | 소로 | 한강 | 1 | 13 | 10        | 국지도로 | 82    | 82  | -     | 소한강1-12       | 소한강1-12         | 일반도로 | -         | 건고07-452<br>(07.10.29)   |    |
| 기정 | 소로 | 한강 | 1 | 14 | 10        | 국지도로 | 82    | 82  | -     | 소한강1-12       | 소한강1-12         | 일반도로 | -         | 건고07-452<br>(07.10.29)   |    |
| 기정 | 소로 | 한강 | 1 | 15 | 10        | 국지도로 | 114   | 114 | -     | 소한강1-12       | 소한강1-14         | 일반도로 | -         | 건고07-452<br>(07.10.29)   |    |
| 기정 | 소로 | 한강 | 1 | 16 | 10        | 국지도로 | 105   | 105 | -     | 소한강1-17       | 소한강1-12         | 일반도로 | -         | 건고07-452<br>(07.10.29)   |    |
| 기정 | 소로 | 한강 | 1 | 17 | 10        | 국지도로 | 82    | 82  | -     | 소한강1-12       | 소한강1-12         | 일반도로 | -         | 건고07-452<br>(07.10.29)   |    |
| 기정 | 소로 | 한강 | 1 | 18 | 10        | 국지도로 | 227   | 227 | -     | 소한강1-12       | 소한강1-12         | 일반도로 | -         | 건고07-452<br>(07.10.29)   |    |

| 구분 | 규모 |    |   |     |           | 기능   | 연장(m) |     |     | 기점       | 종점              | 사용형태 | 주요<br>경과지 | 최초결정일                    | 비고 |
|----|----|----|---|-----|-----------|------|-------|-----|-----|----------|-----------------|------|-----------|--------------------------|----|
|    | 등급 | 류별 |   | 번호  | 폭원<br>(m) |      | 합계    | 1단계 | 2단계 |          |                 |      |           |                          |    |
| 기정 | 소로 | 한강 | 1 | 20  | 10        | 국지도로 | 28    | 28  | －   | 대한강3-2   | 소한강1-12         | 일반도로 | －         | 건고07-452<br>(07.10.29)   |    |
| 기정 | 소로 | 한강 | 1 | 21  | 10        | 국지도로 | 587   | －   | 587 | 대한강3-2   | 대한강3-2          | 일반도로 | －         | 건고07-452<br>(07.10.29)   |    |
| 기정 | 소로 | 한강 | 1 | 22  | 10        | 국지도로 | 553   | －   | 553 | 중한강1-21  | 중한강3-12         | 일반도로 | －         | 건고07-452<br>(07.10.29)   |    |
| 기정 | 소로 | 한강 | 1 | 23  | 10        | 국지도로 | 403   | 403 | －   | 소한강1-22  | 소한강1-22         | 일반도로 | －         | 건고07-452<br>(07.10.29)   |    |
| 기정 | 소로 | 한강 | 1 | 24  | 10        | 국지도로 | 109   | 109 | －   | 소한강1-22  | 소한강1-22         | 일반도로 | －         | 건고07-452<br>(07.10.29)   |    |
| 기정 | 소로 | 한강 | 1 | 26  | 10        | 국지도로 | 119   | 119 | －   | 소한강1-23  | 소한강1-22         | 일반도로 | －         | 건고07-452<br>(07.10.29)   |    |
| 기정 | 소로 | 한강 | 1 | 27  | 10        | 국지도로 | 194   | 194 | －   | 소한강1-28  | 소한강1-31         | 일반도로 | －         | 건고07-452<br>(07.10.29)   |    |
| 기정 | 소로 | 한강 | 1 | 28  | 10        | 국지도로 | 174   | 174 | －   | 중한강1-21  | 소한강1-27         | 일반도로 | －         | 건고07-452<br>(07.10.29)   |    |
| 기정 | 소로 | 한강 | 1 | 29  | 10        | 국지도로 | 213   | 213 | －   | 소한강1-31  | 소한강1-28         | 일반도로 | －         | 건고07-452<br>(07.10.29)   |    |
| 기정 | 소로 | 한강 | 1 | 30  | 10        | 국지도로 | 156   | 156 | －   | 소한강1-29  | 소한강1-31         | 일반도로 | －         | 건고07-452<br>(07.10.29)   |    |
| 기정 | 소로 | 한강 | 1 | 31  | 10        | 국지도로 | 270   | －   | 270 | 중한강3-13  | 중한강3-12         | 일반도로 | －         | 건고07-452<br>(07.10.29)   |    |
| 기정 | 소로 | 한강 | 1 | 32  | 10        | 국지도로 | 152   | －   | 152 | 중한강3-13  | 소한강1-31         | 일반도로 | －         | 건고07-452<br>(07.10.29)   |    |
| 기정 | 소로 | 한강 | 1 | 33  | 10        | 국지도로 | 60    | －   | 60  | 소한강1-31  | 소한강1-34         | 일반도로 | －         | 건고07-452<br>(07.10.29)   |    |
| 기정 | 소로 | 한강 | 1 | 34  | 10        | 국지도로 | 80    | －   | 80  | 소한강1-35  | 소한강1-32         | 일반도로 | －         | 건고07-452<br>(07.10.29)   |    |
| 기정 | 소로 | 한강 | 1 | 35  | 10        | 국지도로 | 140   | －   | 140 | 소한강1-32  | 소한강1-31         | 일반도로 | －         | 건고07-452<br>(07.10.29)   |    |
| 기정 | 소로 | 한강 | 1 | 36  | 10        | 국지도로 | 223   | －   | 223 | 중한강3-13  | 소한강1-31         | 일반도로 | －         | 건고07-452<br>(07.10.29)   |    |
| 기정 | 소로 | 한강 | 1 | 37  | 10        | 국지도로 | 213   | －   | 213 | 소한강1-40  | 소한강1-36         | 일반도로 | －         | 건고07-452<br>(07.10.29)   |    |
| 기정 | 소로 | 한강 | 1 | 38  | 10        | 국지도로 | 60    | －   | 60  | 소한강1-37  | 소한강1-36         | 일반도로 | －         | 건고07-452<br>(07.10.29)   |    |
| 기정 | 소로 | 한강 | 1 | 39  | 10        | 국지도로 | 36    | －   | 36  | 소한강1-37  | 소한강1-31         | 일반도로 | －         | 건고07-452<br>(07.10.29)   |    |
| 기정 | 소로 | 한강 | 1 | 40  | 10        | 국지도로 | 181   | －   | 181 | 소한강1-36  | 소한강1-32         | 일반도로 | －         | 건고07-452<br>(07.10.29)   |    |
| 기정 | 소로 | 한강 | 1 | 41  | 10        | 국지도로 | 199   | －   | 199 | 소한강1-42  | 중한강3-13         | 일반도로 | －         | 건고07-452<br>(07.10.29)   |    |
| 기정 | 소로 | 한강 | 1 | 42  | 10        | 국지도로 | 235   | －   | 235 | 중한강3-12  | 소한강1-41         | 일반도로 | －         | 건고07-452<br>(07.10.29)   |    |
| 기정 | 소로 | 한강 | 1 | 43  | 10        | 국지도로 | 46    | －   | 46  | 소한강1-4   | 소한강1-7          | 일반도로 | －         | 국고(08-762)<br>(08.12.22) |    |
| 기정 | 소로 | 한강 | 1 | 44  | 10        | 국지도로 | 78    | －   | 78  | 소한강1-43  | 소한강1-4          | 일반도로 | －         | 국고(08-762)<br>(08.12.22) |    |
| 기정 | 소로 | 한강 | 1 | 45  | 10        | 국지도로 | 140   | －   | 140 | 소한강1-10  | 중한강2-27         | 일반도로 | －         | 국고(08-762)<br>(08.12.22) |    |
| 기정 | 소로 | 한강 | 1 | 101 | 10        | 국지도로 | 22    | 22  | －   | 소한강1-102 | 소한강1-102        | 일반도로 | －         | 건고07-452<br>(07.10.29)   |    |
| 기정 | 소로 | 한강 | 1 | 102 | 10        | 국지도로 | 609   | 540 | 69  | 대한강2-6   | 소한강1-102        | 일반도로 | －         | 건고07-452<br>(07.10.29)   |    |
| 기정 | 소로 | 한강 | 1 | 103 | 10        | 국지도로 | 52    | 52  | －   | 소한강1-104 | 김포한강지구<br>북측지구계 | 일반도로 | －         | 건고07-452<br>(07.10.29)   |    |
| 기정 | 소로 | 한강 | 1 | 104 | 10        | 국지도로 | 202   | 202 | －   | 대한강2-6   | 소한강1-103        | 일반도로 | －         | 건고07-452<br>(07.10.29)   |    |
| 기정 | 소로 | 한강 | 1 | 105 | 10        | 국지도로 | 10    | 10  | －   | 소한강1-104 | 소한강3-115        | 일반도로 | －         | 건고07-452<br>(07.10.29)   |    |
| 기정 | 소로 | 한강 | 1 | 106 | 10        | 국지도로 | 69    | 69  | －   | 중한강1-20  | 청송마을<br>서측지구계   | 일반도로 | －         | 건고07-452<br>(07.10.29)   |    |
| 기정 | 소로 | 한강 | 1 | 107 | 10        | 국지도로 | 18    | 18  | －   | 중한강2-9   | 소한강1-109        | 일반도로 | －         | 건고07-452<br>(07.10.29)   |    |
| 기정 | 소로 | 한강 | 1 | 108 | 10        | 국지도로 | 145   | 145 | －   | 소한강1-109 | 소한강1-109        | 일반도로 | －         | 건고07-452<br>(07.10.29)   |    |
| 기정 | 소로 | 한강 | 1 | 109 | 10        | 국지도로 | 609   | 609 | －   | 중한강2-9   | 소한강1-109        | 일반도로 | －         | 건고07-452<br>(07.10.29)   |    |
| 기정 | 소로 | 한강 | 1 | 112 | 10        | 국지도로 | 170   | 170 | －   | 중한강2-11  | 장기지구<br>북측지구계   | 일반도로 | －         | 건고07-452<br>(07.10.29)   |    |
| 기정 | 소로 | 한강 | 1 | 114 | 10        | 국지도로 | 325   | 325 | －   | 소한강1-113 | 소한강1-113        | 일반도로 | －         | 건고07-452<br>(07.10.29)   |    |
| 기정 | 소로 | 한강 | 1 | 116 | 10        | 국지도로 | 103   | 103 | －   | 소한강1-151 | 장기지구<br>북측지구계   | 일반도로 | －         | 건고07-452<br>(07.10.29)   |    |
| 기정 | 소로 | 한강 | 1 | 117 | 10        | 국지도로 | 138   | 138 | －   | 중한강2-12  | 소한강1-118        | 일반도로 | －         | 건고07-452<br>(07.10.29)   |    |
| 기정 | 소로 | 한강 | 1 | 118 | 10        | 국지도로 | 55    | 55  | －   | 중한강2-39  | 장기지구<br>북측지구계   | 일반도로 | －         | 건고07-452<br>(07.10.29)   |    |
| 기정 | 소로 | 한강 | 1 | 121 | 10        | 국지도로 | 475   | 475 | －   | 소한강1-127 | 소한강1-121        | 일반도로 | －         | 건고07-452<br>(07.10.29)   |    |
| 기정 | 소로 | 한강 | 1 | 125 | 10        | 국지도로 | 18    | 18  | －   | 중한강1-10  | 소한강1-121        | 일반도로 | －         | 건고07-452<br>(07.10.29)   |    |
| 기정 | 소로 | 한강 | 1 | 126 | 10        | 국지도로 | 121   | 121 | －   | 소한강1-127 | 소한강1-127        | 일반도로 | －         | 건고07-452<br>(07.10.29)   |    |
| 기정 | 소로 | 한강 | 1 | 127 | 10        | 국지도로 | 457   | 457 | －   | 중한강1-10  | 소한강1-121        | 일반도로 | －         | 건고07-452<br>(07.10.29)   |    |
| 기정 | 소로 | 한강 | 1 | 128 | 10        | 국지도로 | 92    | 92  | －   | 소한강1-129 | 소한강1-121        | 일반도로 | －         | 건고07-452<br>(07.10.29)   |    |
| 기정 | 소로 | 한강 | 1 | 129 | 10        | 국지도로 | 78    | 78  | －   | 소한강1-121 | 소한강1-127        | 일반도로 | －         | 건고07-452<br>(07.10.29)   |    |
| 기정 | 소로 | 한강 | 1 | 130 | 10        | 국지도로 | 121   | 121 | －   | 소한강1-121 | 소한강1-121        | 일반도로 | －         | 건고07-452<br>(07.10.29)   |    |

| 구분 | 규모 |    |   |     |           | 기능   | 연장(m) |     |     | 기점       | 종점            | 사용형태 | 주요<br>경과지 | 최초결정일                    | 비고 |
|----|----|----|---|-----|-----------|------|-------|-----|-----|----------|---------------|------|-----------|--------------------------|----|
|    | 등급 | 류별 |   | 번호  | 폭원<br>(m) |      | 합계    | 1단계 | 2단계 |          |               |      |           |                          |    |
| 기정 | 소로 | 한강 | 1 | 131 | 10        | 국지도로 | 215   | 215 | —   | 중한강3-5   | 소한강1-133      | 일반도로 | —         | 건고07-452<br>(07.10.29)   |    |
| 기정 | 소로 | 한강 | 1 | 133 | 10        | 국지도로 | 70    | 70  | —   | 중한강3-5   | 소한강1-134      | 일반도로 | —         | 건고07-452<br>(07.10.29)   |    |
| 기정 | 소로 | 한강 | 1 | 134 | 10        | 국지도로 | 290   | 290 | —   | 중한강3-5   | 장기지구<br>남측지구계 | 일반도로 | —         | 건고07-452<br>(07.10.29)   |    |
| 기정 | 소로 | 한강 | 1 | 135 | 10        | 국지도로 | 70    | 70  | —   | 중한강3-5   | 소한강1-134      | 일반도로 | —         | 건고07-452<br>(07.10.29)   |    |
| 기정 | 소로 | 한강 | 1 | 136 | 10        | 국지도로 | 65    | 65  | —   | 소한강1-134 | 소한강1-135      | 일반도로 | —         | 건고07-452<br>(07.10.29)   |    |
| 기정 | 소로 | 한강 | 1 | 137 | 10        | 국지도로 | 66    | 66  | —   | 소한강1-138 | 소한강1-141      | 일반도로 | —         | 건고07-452<br>(07.10.29)   |    |
| 기정 | 소로 | 한강 | 1 | 138 | 10        | 국지도로 | 83    | 83  | —   | 중한강3-5   | 소한강1-141      | 일반도로 | —         | 건고07-452<br>(07.10.29)   |    |
| 기정 | 소로 | 한강 | 1 | 139 | 10        | 국지도로 | 83    | 83  | —   | 중한강3-5   | 소한강1-141      | 일반도로 | —         | 건고07-452<br>(07.10.29)   |    |
| 기정 | 소로 | 한강 | 1 | 140 | 10        | 국지도로 | 69    | 69  | —   | 소한강1-141 | 소한강1-139      | 일반도로 | —         | 건고07-452<br>(07.10.29)   |    |
| 기정 | 소로 | 한강 | 1 | 141 | 10        | 국지도로 | 267   | 267 | —   | 중한강3-5   | 중한강3-5        | 일반도로 | —         | 건고07-452<br>(07.10.29)   |    |
| 기정 | 소로 | 한강 | 1 | 142 | 10        | 국지도로 | 241   | —   | 241 | 중한강1-15  | 중한강1-15       | 일반도로 | —         | 건고07-452<br>(07.10.29)   |    |
| 기정 | 소로 | 한강 | 1 | 143 | 10        | 국지도로 | 78    | —   | 78  | 소한강1-142 | 소한강1-142      | 일반도로 | —         | 건고07-452<br>(07.10.29)   |    |
| 기정 | 소로 | 한강 | 1 | 145 | 10        | 국지도로 | 8     | —   | 8   | 소한강1-147 | 소한강3-118      | 일반도로 | —         | 건고07-452<br>(07.10.29)   |    |
| 기정 | 소로 | 한강 | 1 | 146 | 10        | 국지도로 | 70    | —   | 70  | 소한강1-147 | 소한강1-147      | 일반도로 | —         | 건고07-452<br>(07.10.29)   |    |
| 기정 | 소로 | 한강 | 1 | 147 | 10        | 국지도로 | 479   | —   | 479 | 중한강1-15  | 소한강1-147      | 일반도로 | —         | 건고07-452<br>(07.10.29)   |    |
| 기정 | 소로 | 한강 | 1 | 148 | 10        | 국지도로 | 501   | —   | 501 | 소한강1-147 | 소한강1-148      | 일반도로 | —         | 건고07-452<br>(07.10.29)   |    |
| 기정 | 소로 | 한강 | 1 | 149 | 10        | 국지도로 | 18    | 18  | —   | 중한강2-9   | 소한강1-109      | 일반도로 | —         | 국고(08-762)<br>(08.12.22) |    |
| 기정 | 소로 | 한강 | 1 | 150 | 10        | 국지도로 | 6     | 6   | —   | 소한강1-114 | 소한강1-139      | 일반도로 | —         | 국고(08-762)<br>(08.12.22) |    |
| 기정 | 소로 | 한강 | 1 | 151 | 10        | 국지도로 | 81    | 81  | —   | 중한강2-39  | 장지구<br>북측지구계  | 일반도로 | —         | 국고(08-762)<br>(08.12.22) |    |
| 기정 | 소로 | 한강 | 1 | 152 | 10        | 국지도로 | 76    | 76  | —   | 소한강1-151 | 소한강1-118      | 일반도로 | —         | 국고(08-762)<br>(08.12.22) |    |
| 기정 | 소로 | 한강 | 1 | 153 | 10        | 국지도로 | 76    | 76  | —   | 중한강2-12  | 소한강1-117      | 일반도로 | —         | 국고(08-762)<br>(08.12.22) |    |
| 기정 | 소로 | 한강 | 1 | 154 | 10        | 국지도로 | 6     | 6   | —   | 소한강1-116 | 소한강1-140      | 일반도로 | —         | 국고(08-762)<br>(08.12.22) |    |
| 기정 | 소로 | 한강 | 1 | 155 | 10        | 국지도로 | 6     | 6   | —   | 소한강1-130 | 소한강3-157      | 일반도로 | —         | 국고(08-762)<br>(08.12.22) |    |
| 기정 | 소로 | 한강 | 1 | 201 | 10        | 국지도로 | 207   | —   | 207 | 중한강2-19  | 중한강2-19       | 일반도로 | —         | 건고07-452<br>(07.10.29)   |    |
| 기정 | 소로 | 한강 | 1 | 202 | 10        | 국지도로 | 299   | —   | 299 | 중한강1-17  | 소한강1-203      | 일반도로 | —         | 건고07-452<br>(07.10.29)   |    |
| 기정 | 소로 | 한강 | 1 | 203 | 10        | 국지도로 | 687   | —   | 687 | 소한강1-204 | 소한강1-202      | 일반도로 | —         | 건고07-452<br>(07.10.29)   |    |
| 기정 | 소로 | 한강 | 1 | 204 | 10        | 국지도로 | 328   | —   | 328 | 중한강2-12  | 소한강1-203      | 일반도로 | —         | 건고07-452<br>(07.10.29)   |    |
| 기정 | 소로 | 한강 | 1 | 205 | 10        | 국지도로 | 418   | —   | 418 | 중한강2-12  | 소한강1-206      | 일반도로 | —         | 건고07-452<br>(07.10.29)   |    |
| 기정 | 소로 | 한강 | 1 | 206 | 10        | 국지도로 | 67    | —   | 67  | 중한강2-12  | 소한강1-205      | 일반도로 | —         | 건고07-452<br>(07.10.29)   |    |
| 기정 | 소로 | 한강 | 1 | 207 | 10        | 국지도로 | 252   | —   | 252 | 중한강2-12  | 중한강2-12       | 일반도로 | —         | 건고07-452<br>(07.10.29)   |    |
| 기정 | 소로 | 한강 | 1 | 208 | 10        | 국지도로 | 119   | —   | 119 | 중한강2-12  | 소한강1-204      | 일반도로 | —         | 건고07-452<br>(07.10.29)   |    |
| 기정 | 소로 | 한강 | 1 | 210 | 10        | 국지도로 | 290   | —   | 290 | 중한강2-12  | 중한강2-12       | 일반도로 | —         | 건고07-452<br>(07.10.29)   |    |
| 기정 | 소로 | 한강 | 1 | 214 | 10        | 국지도로 | 312   | —   | 312 | 중한강3-8   | 중한강3-8        | 일반도로 | —         | 건고07-452<br>(07.10.29)   |    |
| 기정 | 소로 | 한강 | 1 | 215 | 10        | 국지도로 | 198   | —   | 198 | 소한강1-214 | 소한강1-214      | 일반도로 | —         | 건고07-452<br>(07.10.29)   |    |
| 기정 | 소로 | 한강 | 1 | 216 | 10        | 국지도로 | 234   | —   | 234 | 중한강3-30  | 중한강3-30       | 일반도로 | —         | 건고07-452<br>(07.10.29)   |    |
| 기정 | 소로 | 한강 | 1 | 217 | 10        | 국지도로 | 85    | —   | 85  | 소한강1-216 | 소한강1-216      | 일반도로 | —         | 건고07-452<br>(07.10.29)   |    |
| 기정 | 소로 | 한강 | 1 | 218 | 10        | 국지도로 | 456   | —   | 456 | 중한강3-7   | 소한강1-225      | 일반도로 | —         | 건고07-452<br>(07.10.29)   |    |
| 기정 | 소로 | 한강 | 1 | 219 | 10        | 국지도로 | 126   | —   | 126 | 소한강1-225 | 중한강3-8        | 일반도로 | —         | 건고07-452<br>(07.10.29)   |    |
| 기정 | 소로 | 한강 | 1 | 220 | 10        | 국지도로 | 511   | —   | 511 | 중한강3-8   | 소한강1-224      | 일반도로 | —         | 건고07-452<br>(07.10.29)   |    |
| 기정 | 소로 | 한강 | 1 | 221 | 10        | 국지도로 | 64    | —   | 64  | 중한강3-8   | 소한강1-219      | 일반도로 | —         | 건고07-452<br>(07.10.29)   |    |
| 기정 | 소로 | 한강 | 1 | 222 | 10        | 국지도로 | 74    | —   | 74  | 소한강1-223 | 소한강1-220      | 일반도로 | —         | 건고07-452<br>(07.10.29)   |    |
| 기정 | 소로 | 한강 | 1 | 223 | 10        | 국지도로 | 72    | —   | 72  | 중한강3-8   | 소한강1-220      | 일반도로 | —         | 건고07-452<br>(07.10.29)   |    |
| 기정 | 소로 | 한강 | 1 | 224 | 10        | 국지도로 | 72    | —   | 72  | 중한강3-8   | 소한강1-220      | 일반도로 | —         | 건고07-452<br>(07.10.29)   |    |
| 기정 | 소로 | 한강 | 1 | 225 | 10        | 국지도로 | 74    | —   | 74  | 중한강3-8   | 중한강1-16       | 일반도로 | —         | 건고07-452<br>(07.10.29)   |    |
| 기정 | 소로 | 한강 | 1 | 226 | 10        | 국지도로 | 177   | —   | 177 | 소한강1-218 | 소한강1-218      | 일반도로 | —         | 건고07-452<br>(07.10.29)   |    |
| 기정 | 소로 | 한강 | 1 | 227 | 10        | 국지도로 | 110   | —   | 110 | 소한강1-218 | 소한강1-218      | 일반도로 | —         | 건고07-452<br>(07.10.29)   |    |

| 구분 | 규모 |    |   |     |           | 기능   | 연장(m) |     |     | 기점            | 종점              | 사용형태 | 주요<br>경과지 | 최초결정일                    | 비고 |
|----|----|----|---|-----|-----------|------|-------|-----|-----|---------------|-----------------|------|-----------|--------------------------|----|
|    | 등급 | 류별 |   | 번호  | 폭원<br>(m) |      | 합계    | 1단계 | 2단계 |               |                 |      |           |                          |    |
| 기정 | 소로 | 한강 | 1 | 228 | 10        | 국지도로 | 22    | -   | 22  | 소한강1-218      | 소한강1-222        | 일반도로 | -         | 건고07-452<br>(07.10.29)   |    |
| 기정 | 소로 | 한강 | 1 | 229 | 10        | 국지도로 | 173   | -   | 173 | 중한강3-7        | 소한강1-231        | 일반도로 | -         | 건고07-452<br>(07.10.29)   |    |
| 기정 | 소로 | 한강 | 1 | 230 | 10        | 국지도로 | 179   | -   | 179 | 소한강1-229      | 소한강1-231        | 일반도로 | -         | 건고07-452<br>(07.10.29)   |    |
| 기정 | 소로 | 한강 | 1 | 231 | 10        | 국지도로 | 520   | -   | 520 | 소한강1-229      | 중한강3-8          | 일반도로 | -         | 건고07-452<br>(07.10.29)   |    |
| 기정 | 소로 | 한강 | 1 | 232 | 10        | 국지도로 | 544   | -   | 544 | 중한강2-12       | 중한강2-12         | 일반도로 | -         | 건고07-452<br>(07.10.29)   |    |
| 기정 | 소로 | 한강 | 1 | 233 | 10        | 국지도로 | 192   | -   | 192 | 소한강1-232      | 소한강1-232        | 일반도로 | -         | 건고07-452<br>(07.10.29)   |    |
| 기정 | 소로 | 한강 | 1 | 234 | 10        | 국지도로 | 79    | -   | 79  | 소한강1-233      | 소한강1-232        | 일반도로 | -         | 건고07-452<br>(07.10.29)   |    |
| 기정 | 소로 | 한강 | 1 | 235 | 10        | 국지도로 | 16    | -   | 16  | 중한강1-15       | 김포한강지구<br>동측지구계 | 일반도로 | -         | 건고07-452<br>(07.10.29)   |    |
| 기정 | 소로 | 한강 | 1 | 236 | 10        | 국지도로 | 209   | -   | 209 | 중한강1-15       | 대한강3-4          | 일반도로 | -         | 건고07-452<br>(07.10.29)   |    |
| 기정 | 소로 | 한강 | 1 | 237 | 10        | 국지도로 | 234   | -   | 234 | 소한강1-203      | 소한강1-203        | 일반도로 | -         | 국고(08-762)<br>(08.12.22) |    |
| 기정 | 소로 | 한강 | 1 | 238 | 10        | 국지도로 | 6     | -   | 6   | 소한강1-214      | 소한강1-206        | 일반도로 | -         | 국고(08-762)<br>(08.12.22) |    |
| 기정 | 소로 | 한강 | 1 | 239 | 10        | 국지도로 | 7     | -   | 7   | 소한강1-215      | 소한강1-207        | 일반도로 | -         | 국고(08-762)<br>(08.12.22) |    |
| 기정 | 소로 | 한강 | 1 | 240 | 10        | 국지도로 | 6     | -   | 6   | 소한강1-220      | 소한강1-211        | 일반도로 | -         | 국고(08-762)<br>(08.12.22) |    |
| 기정 | 소로 | 한강 | 1 | 241 | 10        | 국지도로 | 78    | -   | 78  | 소한강1-231      | 소한강1-231        | 일반도로 | -         | 국고(08-762)<br>(08.12.22) |    |
| 기정 | 소로 | 한강 | 1 | 242 | 10        | 국지도로 | 107   | -   | 107 | 소한강1-230      | 소한강1-231        | 일반도로 | -         | 국고(08-762)<br>(08.12.22) |    |
| 기정 | 소로 | 한강 | 1 | 243 | 10        | 국지도로 | 81    | -   | 81  | 소한강1-242      | 소한강1-230        | 일반도로 | -         | 국고(08-762)<br>(08.12.22) |    |
| 기정 | 소로 | 한강 | 1 | 244 | 10        | 국지도로 | 39    | 39  | -   | 중한강1-7        | 소한강1-102        | 일반도로 | -         | 국고(10-559)<br>(10.08.19) |    |
| 기정 | 소로 | 한강 | 1 | 245 | 10        | 국지도로 | 26    | -   | 26  | 소한강1-203      | 중한강2-12         | 일반도로 | -         | 국고(10-559)<br>(10.08.19) |    |
| 기정 | 소로 | 한강 | 1 | 246 | 10        | 국지도로 | 586   | -   | 586 | 중한강1-16       | 중한강1-16         | 일반도로 | -         | 국고(10-559)<br>(10.08.19) |    |
| 기정 | 소로 | 한강 | 1 | 247 | 10        | 국지도로 | 427   | -   | 427 | 대한강2-8        | 김포한강지구<br>북측지구계 | 일반도로 | -         | 국고(10-559)<br>(10.08.19) |    |
| 기정 | 소로 | 한강 | 1 | 248 | 10        | 국지도로 | 94    | -   | 94  | 중한강1-20       | 김포한강지구<br>북측지구계 | 일반도로 | -         | 국고(10-559)<br>(10.08.19) |    |
| 기정 | 소로 | 한강 | 1 | 249 | 10        | 국지도로 | 416   | 416 | -   | 중한강2-39       | 소한강1-112        | 일반도로 | -         | 국고(11-966)<br>(12.01.04) |    |
| 기정 | 소로 | 한강 | 1 | 250 | 10        | 국지도로 | 30    | -   | 30  | 중한강1-10       | 16호공공공지         | 일반도로 | -         | 국고12-621<br>(12.09.19)   |    |
| 기정 | 소로 | 한강 | 2 | 1   | 9         | 국지도로 | 49    | 49  | -   | 중한강2-11       | 소한강1-112        | 일반도로 | -         | 건고07-452<br>(07.10.29)   |    |
| 기정 | 소로 | 한강 | 2 | 3   | 9         | 국지도로 | 19    | 19  | -   | 장기지구<br>남측지구계 | 김포한강지구<br>남측지구계 | 일반도로 | -         | 건고07-452<br>(07.10.29)   |    |
| 기정 | 소로 | 한강 | 2 | 4   | 8         | 국지도로 | 81    | -   | 81  | 중한강1-27       | 김포한강지구<br>서측지구계 | 일반도로 | -         | 건고07-452<br>(07.10.29)   |    |
| 기정 | 소로 | 한강 | 2 | 5   | 8         | 국지도로 | 57    | 57  | -   | 소한강1-1        | 소한강1-2          | 일반도로 | -         | 건고07-452<br>(07.10.29)   |    |
| 기정 | 소로 | 한강 | 2 | 6   | 8         | 국지도로 | 51    | 51  | -   | 소한강1-1        | 소한강1-2          | 일반도로 | -         | 건고07-452<br>(07.10.29)   |    |
| 기정 | 소로 | 한강 | 2 | 9   | 8         | 국지도로 | 638   | -   | 638 | 중한강1-21       | 김포한강지구<br>남측지구계 | 일반도로 | -         | 건고07-452<br>(07.10.29)   |    |
| 기정 | 소로 | 한강 | 2 | 14  | 8         | 국지도로 | 91    | -   | 91  | 소한강1-146      | 소한강1-147        | 일반도로 | -         | 건고07-452<br>(07.10.29)   |    |
| 기정 | 소로 | 한강 | 2 | 17  | 8         | 국지도로 | 20    | -   | 20  | 소한강1-233      | 소한강3-7          | 일반도로 | -         | 건고07-452<br>(07.10.29)   |    |
| 기정 | 소로 | 한강 | 2 | 19  | 8         | 국지도로 | 16    | -   | 16  | 소한강1-232      | 소한강3-6          | 일반도로 | -         | 국고(08-762)<br>(08.12.22) |    |
| 기정 | 소로 | 한강 | 2 | 20  | 8         | 국지도로 | 46    | -   | 46  | 소한강2-22       | 소한강1-246        | 일반도로 | -         | 국고(10-559)<br>(10.08.19) |    |
| 기정 | 소로 | 한강 | 2 | 21  | 8         | 국지도로 | 92    | -   | 92  | 소한강2-22       | 소한강1-246        | 일반도로 | -         | 국고(10-559)<br>(10.08.19) |    |
| 기정 | 소로 | 한강 | 2 | 22  | 8         | 국지도로 | 504   | -   | 504 | 소한강1-246      | 소한강1-246        | 일반도로 | -         | 국고(10-559)<br>(10.08.19) |    |
| 기정 | 소로 | 한강 | 2 | 23  | 8         | 국지도로 | 98    | -   | 98  | 소한강2-22       | 소한강2-21         | 일반도로 | -         | 국고(10-559)<br>(10.08.19) |    |
| 기정 | 소로 | 한강 | 2 | 24  | 8         | 국지도로 | 76    | -   | 76  | 중한강1-27       | 1호공공공지          | 일반도로 | -         | 건고07-452<br>(07.10.29)   |    |
| 기정 | 소로 | 한강 | 2 | 25  | 8         | 국지도로 | 300   | -   | 300 | 광한강3-8        | 중한강1-28         | 일반도로 | -         | 국고(11-966)<br>(12.01.04) |    |
| 기정 | 소로 | 한강 | 2 | 26  | 8         | 국지도로 | 11    | 11  | -   | 중한강1-5        | 김포한강지구<br>북측지구계 | 일반도로 | -         | 국고12-621<br>(12.09.19)   |    |
| 신설 | 소로 | 한강 | 2 | 27  | 8         | 국지도로 | 139   | -   | 139 | 중한강2-9        | 청송마을동측지<br>구계   | 일반도로 | -         | -                        |    |
| 기정 | 소로 | 한강 | 3 | 2   | 6         | 국지도로 | 65    | -   | 65  | 중한강1-27       | 김포한강지구<br>서측지구계 | 일반도로 | -         | 건고07-452<br>(07.10.29)   |    |
| 기정 | 소로 | 한강 | 3 | 3   | 6         | 국지도로 | 182   | 182 | -   | 중한강1-5        | 김포한강지구<br>북측지구계 | 일반도로 | -         | 건고07-452<br>(07.10.29)   |    |
| 기정 | 소로 | 한강 | 3 | 4   | 6         | 국지도로 | 96    | 96  | -   | 중한강3-4        | 김포한강지구<br>남측지구계 | 일반도로 | -         | 건고07-452<br>(07.10.29)   |    |
| 기정 | 소로 | 한강 | 3 | 5   | 6         | 국지도로 | 474   | -   | 474 | 중한강2-4        | Ac-14(공동주택)     | 일반도로 | -         | 건고07-452<br>(07.10.29)   |    |
| 기정 | 소로 | 한강 | 3 | 6   | 6         | 국지도로 | 62    | -   | 62  | 소한강2-19       | 소한강3-6          | 일반도로 | -         | 건고07-452<br>(07.10.29)   |    |
| 기정 | 소로 | 한강 | 3 | 7   | 6         | 국지도로 | 107   | -   | 107 | 소한강2-17       | 소한강2-17         | 일반도로 | -         | 건고07-452<br>(07.10.29)   |    |



| 구분 | 규모 |    |    |           |    | 기능   | 연장(m) |     |     | 기점       | 종점              | 사용형태        | 주요<br>경과지 | 최초결정일                    | 비고 |
|----|----|----|----|-----------|----|------|-------|-----|-----|----------|-----------------|-------------|-----------|--------------------------|----|
|    | 등급 | 류별 | 번호 | 폭원<br>(m) | 합계 |      | 1단계   | 2단계 |     |          |                 |             |           |                          |    |
| 기정 | 소로 | 한강 | 3  | 8         | 6  | 국지도로 | 49    | -   | 49  | 소한강1-232 | 소한강1-232        | 일반도로        | -         | 건고07-452<br>(07.10.29)   |    |
| 기정 | 소로 | 한강 | 3  | 9         | 6  | 국지도로 | 63    | -   | 63  | 소한강1-233 | 소한강1-233        | 일반도로        | -         | 건고07-452<br>(07.10.29)   |    |
| 기정 | 소로 | 한강 | 3  | 10        | 6  | 국지도로 | 62    | -   | 62  | 소한강1-232 | 소한강1-232        | 일반도로        | -         | 건고07-452<br>(07.10.29)   |    |
| 기정 | 소로 | 한강 | 3  | 11        | 6  | 국지도로 | 347   | -   | 347 | 중한강2-23  | 김포한강지구<br>남측지구계 | 일반도로        | -         | 건고07-452<br>(07.10.29)   |    |
| 기정 | 소로 | 한강 | 3  | 12        | 6  | 국지도로 | 5     | -   | 5   | 소한강1-216 | 김포한강지구<br>동측지구계 | 일반도로        | -         | 건고07-452<br>(07.10.29)   |    |
| 기정 | 소로 | 한강 | 3  | 17        | 6  | 국지도로 | 69    | -   | 69  | 중한강1-21  | 김포한강지구<br>남측지구계 | 일반도로        | -         | 국고(08-762)<br>(08.12.22) |    |
| 기정 | 소로 | 한강 | 3  | 18        | 6  | 국지도로 | 388   | -   | 388 | 중한강2-21  | 김포한강지구<br>북측지구계 | 일반도로        | -         | 국고(10-559)<br>(10.08.19) |    |
| 기정 | 소로 | 한강 | 3  | 19        | 6  | 국지도로 | 220   | -   | 220 | 중한강1-16  | 김포한강지구<br>동측지구계 | 일반도로        | -         | 국고(11-966)<br>(12.01.04) |    |
| 기정 | 소로 | 한강 | 3  | 20        | 6  | 국지도로 | 20    | 20  | -   | 광한강3-6   | 청송마을<br>동측지구계   | 일반도로        | -         | 국고12-621<br>(12.09.19)   |    |
| 기정 | 소로 | 한강 | 3  | 13        | 5  | 국지도로 | 12    | -   | 12  | 중한강1-15  | 김포한강지구<br>동측지구계 | 일반도로        | -         | 건고07-452<br>(07.10.29)   |    |
| 기정 | 소로 | 한강 | 3  | 16        | 4  | 국지도로 | 7     | -   | 7   | 소한강1-235 | 김포한강지구<br>동측지구계 | 일반도로        | -         | 건고07-452<br>(07.10.29)   |    |
| 기정 | 대로 | 한강 | 2  | 1         | 33 | 특수도로 | 235   | 235 | -   | 광한강3-6   | 중한강1-10         | 보행자<br>전용도로 | -         | 건고07-452<br>(07.10.29)   |    |
| 기정 | 대로 | 한강 | 2  | 2         | 33 | 특수도로 | 81    | -   | 81  | 광한강3-6   | 중한강1-15         | 보행자<br>전용도로 | -         | 건고07-452<br>(07.10.30)   |    |
| 기정 | 대로 | 한강 | 3  | 1         | 25 | 특수도로 | 214   | 214 | -   | 대한강2-2   | 중한강2-24         | 보행자<br>전용도로 | -         | 건고07-452<br>(07.10.29)   |    |
| 기정 | 중로 | 한강 | 1  | 1         | 20 | 특수도로 | 100   | 100 | -   | 중한강1-2   | 소한강1-1          | 보행자<br>전용도로 | -         | 건고07-452<br>(07.10.29)   |    |
| 기정 | 중로 | 한강 | 1  | 2         | 20 | 특수도로 | 218   | 218 | -   | 중한강1-11  | 중한강2-4          | 보행자<br>전용도로 | -         | 건고07-452<br>(07.10.29)   |    |
| 기정 | 중로 | 한강 | 1  | 3         | 20 | 특수도로 | 111   | -   | 111 | 중한강3-3   | 중한강1-15         | 보행자<br>전용도로 | -         | 국고(08-762)<br>(08.12.22) |    |
| 기정 | 중로 | 한강 | 2  | 4         | 16 | 특수도로 | 75    | -   | 75  | 중한강1-4   | 중한강2-16         | 보행자<br>전용도로 | -         | 건고07-452<br>(07.10.29)   |    |
| 기정 | 중로 | 한강 | 2  | 5         | 16 | 특수도로 | 113   | -   | 113 | 중한강1-4   | 중한강2-14         | 보행자<br>전용도로 | -         | 건고07-452<br>(07.10.29)   |    |
| 기정 | 중로 | 한강 | 2  | 6         | 16 | 특수도로 | 41    | -   | 41  | 중한강2-14  | 23호공공공지         | 보행자<br>전용도로 | -         | 건고07-452<br>(07.10.29)   |    |
| 기정 | 중로 | 한강 | 3  | 3         | 13 | 특수도로 | 50    | -   | 50  | 대한강3-4   | 중한강1-3          | 보행자<br>전용도로 | -         | 건고07-452<br>(07.10.29)   |    |
| 기정 | 중로 | 한강 | 3  | 4         | 13 | 특수도로 | 33    | -   | 33  | 중한강3-1   | 19호공공공지         | 보행자<br>전용도로 | -         | 국고12-621<br>(12.09.19)   |    |
| 기정 | 중로 | 한강 | 3  | 5         | 13 | 특수도로 | 24    | -   | 24  | 중한강3-31  | 19호공공공지         | 보행자<br>전용도로 | -         | 국고12-621<br>(12.09.19)   |    |
| 기정 | 중로 | 한강 | 3  | 2         | 12 | 특수도로 | 187   | 187 | -   | 대한강2-2   | 중한강1-24         | 보행자<br>전용도로 | -         | 건고07-452<br>(07.10.29)   |    |
| 기정 | 소로 | 한강 | 1  | 1         | 10 | 특수도로 | 48    | -   | 48  | 1호어린이공원  | 중한강1-26         | 보행자<br>전용도로 | -         | 건고07-452<br>(07.10.29)   |    |
| 기정 | 소로 | 한강 | 1  | 2         | 10 | 특수도로 | 244   | -   | 244 | 1호어린이공원  | 5호공공공지          | 보행자<br>전용도로 | -         | 건고07-452<br>(07.10.29)   |    |
| 기정 | 소로 | 한강 | 1  | 3         | 10 | 특수도로 | 234   | 234 | -   | 중한강1-3   | 중한강1-26         | 보행자<br>전용도로 | -         | 건고07-452<br>(07.10.29)   |    |
| 기정 | 소로 | 한강 | 1  | 4         | 10 | 특수도로 | 230   | 230 | -   | 중한강1-3   | 중한강1-28         | 보행자<br>전용도로 | -         | 건고07-452<br>(07.10.29)   |    |
| 기정 | 소로 | 한강 | 1  | 5         | 10 | 특수도로 | 34    | 34  | -   | 중한강1-28  | 소한강1-1          | 보행자<br>전용도로 | -         | 건고07-452<br>(07.10.29)   |    |
| 기정 | 소로 | 한강 | 1  | 6         | 10 | 특수도로 | 59    | 59  | -   | 소한강1-1   | 소한강1-2          | 보행자<br>전용도로 | -         | 건고07-452<br>(07.10.29)   |    |
| 기정 | 소로 | 한강 | 1  | 7         | 10 | 특수도로 | 10    | -   | 10  | 중한강2-27  | 소한강1-43         | 보행자<br>전용도로 | -         | 건고07-452<br>(07.10.29)   |    |
| 기정 | 소로 | 한강 | 1  | 9         | 10 | 특수도로 | 82    | -   | 82  | 13호광장    | 중한강2-27         | 보행자<br>전용도로 | -         | 건고07-452<br>(07.10.29)   |    |
| 기정 | 소로 | 한강 | 1  | 10        | 10 | 특수도로 | 20    | -   | 20  | 소한강1-8   | 8호공공공지          | 보행자<br>전용도로 | -         | 건고07-452<br>(07.10.29)   |    |
| 기정 | 소로 | 한강 | 1  | 11        | 10 | 특수도로 | 20    | -   | 20  | 소한강1-10  | 8호공공공지          | 보행자<br>전용도로 | -         | 건고07-452<br>(07.10.29)   |    |
| 기정 | 소로 | 한강 | 1  | 12        | 10 | 특수도로 | 278   | 278 | -   | 중한강1-25  | 17호근린공원         | 보행자<br>전용도로 | -         | 건고07-452<br>(07.10.29)   |    |
| 기정 | 소로 | 한강 | 1  | 13        | 10 | 특수도로 | 30    | 30  | -   | 20호소공원   | 소한강1-12         | 보행자<br>전용도로 | -         | 건고07-452<br>(07.10.29)   |    |
| 기정 | 소로 | 한강 | 1  | 14        | 10 | 특수도로 | 242   | 242 | -   | 대한강2-2   | 중한강2-24         | 보행자<br>전용도로 | -         | 건고07-452<br>(07.10.29)   |    |
| 기정 | 소로 | 한강 | 1  | 15        | 10 | 특수도로 | 310   | -   | 310 | 중한강2-24  | 중한강1-21         | 보행자<br>전용도로 | -         | 건고07-452<br>(07.10.29)   |    |
| 기정 | 소로 | 한강 | 1  | 16        | 10 | 특수도로 | 143   | -   | 143 | 2호주제공원   | 1호소공원           | 보행자<br>전용도로 | -         | 건고07-452<br>(07.10.29)   |    |

| 구분 | 규모 |    |    |           |    | 기능   | 연장(m) |     |    | 기점       | 종점              | 사용형태        | 주요<br>경과지 | 최초결정일                    | 비고 |
|----|----|----|----|-----------|----|------|-------|-----|----|----------|-----------------|-------------|-----------|--------------------------|----|
|    | 등급 | 류별 | 번호 | 폭원<br>(m) | 합계 |      | 1단계   | 2단계 |    |          |                 |             |           |                          |    |
| 기정 | 소로 | 한강 | 1  | 18        | 10 | 특수도로 | 59    | 59  | -  | 소한강1-22  | 12호소공원          | 보행자<br>전용도로 | -         | 건고07-452<br>(07.10.29)   |    |
| 기정 | 소로 | 한강 | 1  | 19        | 10 | 특수도로 | 149   | 149 | -  | 소한강1-22  | 소한강1-21         | 보행자<br>전용도로 | -         | 건고07-452<br>(07.10.29)   |    |
| 기정 | 소로 | 한강 | 1  | 20        | 10 | 특수도로 | 26    | 26  | -  | 중한강1-21  | 소한강1-23         | 보행자<br>전용도로 | -         | 건고07-452<br>(07.10.29)   |    |
| 기정 | 소로 | 한강 | 1  | 21        | 10 | 특수도로 | 56    | 56  | -  | 소한강1-23  | 소한강1-22         | 보행자<br>전용도로 | -         | 건고07-452<br>(07.10.29)   |    |
| 기정 | 소로 | 한강 | 1  | 22        | 10 | 특수도로 | 121   | 121 | -  | 소한강1-21  | 소한강1-26         | 보행자<br>전용도로 | -         | 건고07-452<br>(07.10.29)   |    |
| 기정 | 소로 | 한강 | 1  | 23        | 10 | 특수도로 | 53    | 53  | -  | 소한강1-26  | 소한강1-23         | 보행자<br>전용도로 | -         | 건고07-452<br>(07.10.29)   |    |
| 기정 | 소로 | 한강 | 1  | 26        | 10 | 특수도로 | 72    | 72  | -  | 3호소공원    | 소한강1-27         | 보행자<br>전용도로 | -         | 건고07-452<br>(07.10.29)   |    |
| 기정 | 소로 | 한강 | 1  | 27        | 10 | 특수도로 | 100   | 100 | -  | 소한강1-30  | 소한강1-29         | 보행자<br>전용도로 | -         | 건고07-452<br>(07.10.29)   |    |
| 기정 | 소로 | 한강 | 1  | 28        | 10 | 특수도로 | 82    | -   | 82 | 소한강1-31  | 24호소공원          | 보행자<br>전용도로 | -         | 건고07-452<br>(07.10.29)   |    |
| 기정 | 소로 | 한강 | 1  | 29        | 10 | 특수도로 | 18    | -   | 18 | 24호소공원   | 소한강1-40         | 보행자<br>전용도로 | -         | 건고07-452<br>(07.10.29)   |    |
| 기정 | 소로 | 한강 | 1  | 30        | 10 | 특수도로 | 18    | -   | 18 | 소한강1-40  | 중한강3-13         | 보행자<br>전용도로 | -         | 건고07-452<br>(07.10.29)   |    |
| 기정 | 소로 | 한강 | 1  | 32        | 10 | 특수도로 | 72    | -   | 72 | 21호소공원   | 소한강1-21         | 보행자<br>전용도로 | -         | 건고07-452<br>(07.10.29)   |    |
| 기정 | 소로 | 한강 | 1  | 33        | 10 | 특수도로 | 10    | -   | 10 | 소한강1-10  | 20호광장           | 보행자<br>전용도로 | -         | 건고07-452<br>(07.10.29)   |    |
| 기정 | 소로 | 한강 | 1  | 34        | 10 | 특수도로 | 36    | 36  | -  | 소한강1-12  | 소한강1-18         | 보행자<br>전용도로 | -         | 국고(08-762)<br>(08.12.22) |    |
| 기정 | 소로 | 한강 | 1  | 35        | 10 | 특수도로 | 36    | 36  | -  | 소한강1-12  | 소한강1-18         | 보행자<br>전용도로 | -         | 국고(08-762)<br>(08.12.22) |    |
| 기정 | 소로 | 한강 | 1  | 36        | 10 | 특수도로 | 18    | 18  | -  | 중한강3-13  | 소한강1-29         | 보행자<br>전용도로 | -         | 국고(08-762)<br>(08.12.22) |    |
| 기정 | 소로 | 한강 | 1  | 102       | 10 | 특수도로 | 327   | 327 | -  | 중한강1-19  | 44호광장           | 보행자<br>전용도로 | -         | 건고07-452<br>(07.10.29)   |    |
| 기정 | 소로 | 한강 | 1  | 103       | 10 | 특수도로 | 326   | 326 | -  | 중한강1-20  | 중한강3-10         | 보행자<br>전용도로 | -         | 건고07-452<br>(07.10.29)   |    |
| 기정 | 소로 | 한강 | 1  | 109       | 10 | 특수도로 | 36    | 36  | -  | 18호소공원   | 소한강1-134        | 보행자<br>전용도로 | -         | 건고07-452<br>(07.10.29)   |    |
| 기정 | 소로 | 한강 | 1  | 110       | 10 | 특수도로 | 84    | 84  | -  | 소한강1-141 | 중한강3-5          | 보행자<br>전용도로 | -         | 건고07-452<br>(07.10.29)   |    |
| 기정 | 소로 | 한강 | 1  | 113       | 10 | 특수도로 | 88    | 88  | -  | 56호광장    | 소한강1-121        | 보행자<br>전용도로 | -         | 건고07-452<br>(07.10.29)   |    |
| 기정 | 소로 | 한강 | 1  | 114       | 10 | 특수도로 | 29    | 29  | -  | 광한강3-6   | 소한강1-127        | 보행자<br>전용도로 | -         | 건고07-452<br>(07.10.29)   |    |
| 기정 | 소로 | 한강 | 1  | 115       | 10 | 특수도로 | 78    | 78  | -  | 소한강1-127 | 소한강1-121        | 보행자<br>전용도로 | -         | 건고07-452<br>(07.10.29)   |    |
| 기정 | 소로 | 한강 | 1  | 116       | 10 | 특수도로 | 42    | 42  | -  | 소한강1-121 | 중한강1-10         | 보행자<br>전용도로 | -         | 건고07-452<br>(07.10.29)   |    |
| 기정 | 소로 | 한강 | 1  | 122       | 10 | 특수도로 | 90    | -   | 90 | 10호어린이공원 | 중한강1-16         | 보행자<br>전용도로 | -         | 건고07-452<br>(07.10.29)   |    |
| 기정 | 소로 | 한강 | 1  | 123       | 10 | 특수도로 | 43    | -   | 43 | 소한강3-2   | 소한강1-148        | 보행자<br>전용도로 | -         | 건고07-452<br>(07.10.29)   |    |
| 기정 | 소로 | 한강 | 1  | 124       | 10 | 특수도로 | 18    | -   | 18 | 소한강1-148 | 5호주제공원          | 보행자<br>전용도로 | -         | 건고07-452<br>(07.10.29)   |    |
| 기정 | 소로 | 한강 | 1  | 128       | 10 | 특수도로 | 28    | -   | 28 | 소한강1-143 | 중한강1-15         | 보행자<br>전용도로 | -         | 건고07-452<br>(07.10.29)   |    |
| 기정 | 소로 | 한강 | 1  | 129       | 10 | 특수도로 | 34    | -   | 34 | 광한강3-6   | 소한강1-142        | 보행자<br>전용도로 | -         | 건고07-452<br>(07.10.29)   |    |
| 기정 | 소로 | 한강 | 1  | 130       | 10 | 특수도로 | 108   | 108 | -  | 중한강1-1   | 김포한강지구<br>남측지구계 | 보행자<br>전용도로 | -         | 국고(08-762)<br>(08.12.22) |    |
| 기정 | 소로 | 한강 | 1  | 131       | 10 | 특수도로 | 126   | 126 | -  | 대한강2-3   | 중한강1-6          | 보행자<br>전용도로 | -         | 국고(08-762)<br>(08.12.22) |    |
| 기정 | 소로 | 한강 | 1  | 132       | 10 | 특수도로 | 18    | 18  | -  | 53호광장    | 소한강1-109        | 보행자<br>전용도로 | -         | 국고(08-762)<br>(08.12.22) |    |
| 기정 | 소로 | 한강 | 1  | 133       | 10 | 특수도로 | 18    | 18  | -  | 중한강2-9   | 소한강1-109        | 보행자<br>전용도로 | -         | 국고(08-762)<br>(08.12.22) |    |
| 기정 | 소로 | 한강 | 1  | 134       | 10 | 특수도로 | 32    | 32  | -  | 소한강1-109 | 소한강1-108        | 보행자<br>전용도로 | -         | 국고(08-762)<br>(08.12.22) |    |
| 기정 | 소로 | 한강 | 1  | 135       | 10 | 특수도로 | 18    | 18  | -  | 소한강1-109 | 5호소공원           | 보행자<br>전용도로 | -         | 국고(08-762)<br>(08.12.22) |    |
| 기정 | 소로 | 한강 | 1  | 136       | 10 | 특수도로 | 18    | 18  | -  | 51호광장    | 소한강1-109        | 보행자<br>전용도로 | -         | 국고(08-762)<br>(08.12.22) |    |
| 기정 | 소로 | 한강 | 1  | 137       | 10 | 특수도로 | 18    | 18  | -  | 소한강1-114 | 54호광장           | 보행자<br>전용도로 | -         | 국고(08-762)<br>(08.12.22) |    |
| 기정 | 소로 | 한강 | 1  | 138       | 10 | 특수도로 | 29    | 29  | -  | 소한강1-113 | 소한강1-114        | 보행자<br>전용도로 | -         | 국고(08-762)<br>(08.12.22) |    |
| 기정 | 소로 | 한강 | 1  | 139       | 10 | 특수도로 | 12    | 12  | -  | 소한강1-150 | 52호광장           | 보행자<br>전용도로 | -         | 국고(08-762)<br>(08.12.22) |    |

| 구분 | 규모 |    |    |           |    | 기능   | 연장(m) |     |     | 기점       | 종점       | 사용형태        | 주요<br>경과지 | 최초결정일                    | 비고 |
|----|----|----|----|-----------|----|------|-------|-----|-----|----------|----------|-------------|-----------|--------------------------|----|
|    | 등급 | 류별 | 번호 | 폭원<br>(m) | 합계 |      | 1단계   | 2단계 |     |          |          |             |           |                          |    |
| 변경 | 소로 | 한강 | 1  | 139       | 10 | 특수도로 | 8     | 8   | -   | 소한강1-150 | 52호광장    | 보행자<br>전용도로 | -         | 국고(08-762)<br>(08.12.22) |    |
| 기정 | 소로 | 한강 | 1  | 140       | 10 | 특수도로 | 12    | 12  | -   | 소한강1-116 | 80호광장    | 보행자<br>전용도로 | -         | 국고(08-762)<br>(08.12.22) |    |
| 변경 | 소로 | 한강 | 1  | 140       | 10 | 특수도로 | 8     | 8   | -   | 소한강1-116 | 80호광장    | 보행자<br>전용도로 | -         | 국고(08-762)<br>(08.12.22) |    |
| 기정 | 소로 | 한강 | 1  | 201       | 10 | 특수도로 | 36    | -   | 36  | 소한강1-202 | 소한강1-203 | 보행자<br>전용도로 | -         | 건고07-452<br>(07.10.29)   |    |
| 기정 | 소로 | 한강 | 1  | 202       | 10 | 특수도로 | 40    | -   | 40  | 소한강1-203 | 소한강1-237 | 보행자<br>전용도로 | -         | 건고07-452<br>(07.10.29)   |    |
| 기정 | 소로 | 한강 | 1  | 203       | 10 | 특수도로 | 38    | -   | 38  | 소한강1-204 | 소한강1-203 | 보행자<br>전용도로 | -         | 건고07-452<br>(07.10.29)   |    |
| 기정 | 소로 | 한강 | 1  | 206       | 10 | 특수도로 | 12    | -   | 12  | 소한강1-238 | 25호공공공지  | 보행자<br>전용도로 | -         | 건고07-452<br>(07.10.29)   |    |
| 기정 | 소로 | 한강 | 1  | 207       | 10 | 특수도로 | 11    | -   | 11  | 중한강3-8   | 소한강1-239 | 보행자<br>전용도로 | -         | 건고07-452<br>(07.10.29)   |    |
| 기정 | 소로 | 한강 | 1  | 208       | 10 | 특수도로 | 19    | -   | 19  | 소한강1-214 | 25호공공공지  | 보행자<br>전용도로 | -         | 건고07-452<br>(07.10.29)   |    |
| 기정 | 소로 | 한강 | 1  | 209       | 10 | 특수도로 | 42    | -   | 42  | 소한강1-215 | 소한강1-214 | 보행자<br>전용도로 | -         | 건고07-452<br>(07.10.29)   |    |
| 기정 | 소로 | 한강 | 1  | 210       | 10 | 특수도로 | 120   | -   | 120 | 중한강1-4   | 22호공공공지  | 보행자<br>전용도로 | -         | 건고07-452<br>(07.10.29)   |    |
| 기정 | 소로 | 한강 | 1  | 211       | 10 | 특수도로 | 11    | -   | 11  | 9호근린공원   | 소한강1-240 | 보행자<br>전용도로 | -         | 건고07-452<br>(07.10.29)   |    |
| 기정 | 소로 | 한강 | 1  | 212       | 10 | 특수도로 | 18    | -   | 18  | 소한강1-226 | 소한강1-225 | 보행자<br>전용도로 | -         | 건고07-452<br>(07.10.29)   |    |
| 기정 | 소로 | 한강 | 1  | 213       | 10 | 특수도로 | 8     | -   | 8   | 소한강1-226 | 76호광장    | 보행자<br>전용도로 | -         | 건고07-452<br>(07.10.29)   |    |
| 기정 | 소로 | 한강 | 1  | 214       | 10 | 특수도로 | 102   | -   | 102 | 소한강1-226 | 소한강1-226 | 보행자<br>전용도로 | -         | 건고07-452<br>(07.10.29)   |    |
| 기정 | 소로 | 한강 | 1  | 215       | 10 | 특수도로 | 29    | -   | 29  | 중한강1-16  | 소한강1-218 | 보행자<br>전용도로 | -         | 건고07-452<br>(07.10.29)   |    |
| 기정 | 소로 | 한강 | 1  | 216       | 10 | 특수도로 | 18    | -   | 18  | 소한강1-232 | 소한강3-111 | 보행자<br>전용도로 | -         | 건고07-452<br>(07.10.29)   |    |
| 기정 | 소로 | 한강 | 1  | 217       | 10 | 특수도로 | 55    | -   | 55  | 중한강1-4   | 소한강1-232 | 보행자<br>전용도로 | -         | 건고07-452<br>(07.10.29)   |    |
| 기정 | 소로 | 한강 | 1  | 218       | 10 | 특수도로 | 25    | -   | 25  | 17호소공원   | 소한강1-232 | 보행자<br>전용도로 | -         | 건고07-452<br>(07.10.29)   |    |
| 기정 | 소로 | 한강 | 1  | 219       | 10 | 특수도로 | 70    | -   | 70  | 중한강2-12  | 소한강1-233 | 보행자<br>전용도로 | -         | 건고07-452<br>(07.10.29)   |    |
| 기정 | 소로 | 한강 | 1  | 220       | 10 | 특수도로 | 33    | -   | 33  | 중한강1-15  | 소한강1-232 | 보행자<br>전용도로 | -         | 건고07-452<br>(07.10.29)   |    |
| 기정 | 소로 | 한강 | 1  | 221       | 10 | 특수도로 | 30    | -   | 30  | 중한강1-17  | 소한강1-237 | 보행자<br>전용도로 | -         | 국고(08-762)<br>(08.12.22) |    |
| 기정 | 소로 | 한강 | 1  | 222       | 10 | 특수도로 | 27    | -   | 27  | 중한강1-16  | 소한강1-228 | 보행자<br>전용도로 | -         | 국고(08-762)<br>(08.12.22) |    |
| 기정 | 소로 | 한강 | 1  | 223       | 10 | 특수도로 | 37    | -   | 37  | 대한강2-3   | 중한강3-1   | 보행자<br>전용도로 | -         | 건고07-452<br>(07.10.29)   |    |
| 기정 | 소로 | 한강 | 1  | 224       | 10 | 특수도로 | 30    | -   | 30  | 16호공공공지  | 중한강2-6   | 보행자<br>전용도로 | -         | 국고12-621<br>(12.09.19)   |    |
| 기정 | 소로 | 한강 | 1  | 225       | 10 | 특수도로 | 22    | -   | 22  | 중한강3-1   | 공공공지16   | 보행자<br>전용도로 | -         | 국고12-621<br>(12.09.19)   |    |
| 기정 | 소로 | 한강 | 2  | 2         | 8  | 특수도로 | 44    | -   | 44  | 중한강1-27  | 중한강3-17  | 보행자<br>전용도로 | -         | 건고07-452<br>(07.10.29)   |    |
| 기정 | 소로 | 한강 | 2  | 3         | 8  | 특수도로 | 59    | -   | 59  | 대한강2-1   | 중한강3-17  | 보행자<br>전용도로 | -         | 건고07-452<br>(07.10.29)   |    |
| 기정 | 소로 | 한강 | 2  | 4         | 8  | 특수도로 | 44    | -   | 44  | 중한강1-27  | 중한강3-16  | 보행자<br>전용도로 | -         | 건고07-452<br>(07.10.29)   |    |
| 기정 | 소로 | 한강 | 2  | 5         | 8  | 특수도로 | 56    | -   | 56  | 대한강2-1   | 중한강3-16  | 보행자<br>전용도로 | -         | 건고07-452<br>(07.10.29)   |    |
| 기정 | 소로 | 한강 | 2  | 6         | 8  | 특수도로 | 24    | 24  | -   | 중한강1-21  | 소한강1-23  | 보행자<br>전용도로 | -         | 건고07-452<br>(07.10.29)   |    |
| 기정 | 소로 | 한강 | 2  | 7         | 8  | 특수도로 | 18    | 18  | -   | 소한강1-23  | 소한강1-19  | 보행자<br>전용도로 | -         | 건고07-452<br>(07.10.29)   |    |
| 기정 | 소로 | 한강 | 2  | 8         | 8  | 특수도로 | 18    | 18  | -   | 소한강1-24  | 소한강1-19  | 보행자<br>전용도로 | -         | 건고07-452<br>(07.10.29)   |    |
| 기정 | 소로 | 한강 | 2  | 9         | 8  | 특수도로 | 18    | -   | 18  | 중한강3-13  | 소한강1-35  | 보행자<br>전용도로 | -         | 건고07-452<br>(07.10.29)   |    |
| 기정 | 소로 | 한강 | 2  | 10        | 8  | 특수도로 | 29    | -   | 29  | 소한강1-41  | 소한강1-42  | 보행자<br>전용도로 | -         | 건고07-452<br>(07.10.29)   |    |
| 기정 | 소로 | 한강 | 2  | 11        | 8  | 특수도로 | 28    | -   | 28  | 중한강3-12  | 소한강1-41  | 보행자<br>전용도로 | -         | 건고07-452<br>(07.10.29)   |    |
| 기정 | 소로 | 한강 | 2  | 12        | 8  | 특수도로 | 84    | -   | 84  | 소한강1-220 | 소한강1-224 | 보행자<br>전용도로 | -         | 건고07-452<br>(07.10.29)   |    |
| 기정 | 소로 | 한강 | 2  | 13        | 8  | 특수도로 | 18    | -   | 18  | 중한강3-8   | 소한강1-220 | 보행자<br>전용도로 | -         | 건고07-452<br>(07.10.29)   |    |
| 기정 | 소로 | 한강 | 2  | 14        | 8  | 특수도로 | 28    | -   | 28  | 16호공공공지  | 중한강2-4   | 보행자<br>전용도로 | -         | 국고12-621<br>(12.09.19)   |    |

| 구분 | 규모 |    |    |           |    | 기능   | 연장(m) |     |     | 기점       | 종점              | 사용형태        | 주요<br>경과지 | 최종결정일                    | 비고 |
|----|----|----|----|-----------|----|------|-------|-----|-----|----------|-----------------|-------------|-----------|--------------------------|----|
|    | 등급 | 류별 | 번호 | 폭원<br>(m) | 합계 |      | 1단계   | 2단계 |     |          |                 |             |           |                          |    |
| 기정 | 소로 | 한강 | 2  | 15        | 8  | 특수도로 | 22    | -   | 22  | 중한강3-31  | 16호공공공지         | 보행자<br>전용도로 | -         | 국고12-621<br>(12.09.19)   |    |
| 기정 | 소로 | 한강 | 2  | 16        | 8  | 특수도로 | 36    | -   | 36  | 대한강2-3   | 중한강3-31         | 보행자<br>전용도로 | -         | 국고12-621<br>(12.09.19)   |    |
| 기정 | 소로 | 한강 | 2  | 17        | 8  | 특수도로 | 35    | -   | 35  | 중한강1-9   | 60호광장           | 보행자<br>전용도로 | -         | 국고12-621<br>(12.09.19)   |    |
| 기정 | 소로 | 한강 | 2  | 18        | 8  | 특수도로 | 56    | -   | 56  | 대한강2-6   | 중한강3-9          | 보행자<br>전용도로 | -         | 국고12-621<br>(12.09.19)   |    |
| 기정 | 소로 | 한강 | 3  | 1         | 7  | 특수도로 | 18    | -   | 18  | 소한강1-148 | 5호주제공원          | 보행자<br>전용도로 | -         | 건고07-452<br>(07.10.29)   |    |
| 기정 | 소로 | 한강 | 3  | 2         | 7  | 특수도로 | 155   | -   | 155 | 소한강1-148 | 소한강1-148        | 보행자<br>전용도로 | -         | 건고07-452<br>(07.10.29)   |    |
| 기정 | 소로 | 한강 | 3  | 123       | 7  | 특수도로 | 95    | 95  | -   | 중한강1-19  | 4호소공원           | 보행자<br>전용도로 | -         | 국고(08-762)<br>(08.12.22) |    |
| 기정 | 소로 | 한강 | 3  | 161       | 7  | 특수도로 | 28    | 28  | -   | 대한강3-2   | 소한강1-12         | 보행자<br>전용도로 | -         | 건고07-452<br>(07.10.29)   |    |
| 기정 | 소로 | 한강 | 3  | 162       | 7  | 특수도로 | 17    | -   | 17  | 소한강1-209 | 중한강2-12         | 보행자<br>전용도로 | -         | 건고07-452<br>(07.10.29)   |    |
| 기정 | 소로 | 한강 | 3  | 163       | 7  | 특수도로 | 18    | -   | 18  | 5호주제공원   | 소한강1-209        | 보행자<br>전용도로 | -         | 건고07-452<br>(07.10.29)   |    |
| 기정 | 소로 | 한강 | 3  | 3         | 6  | 특수도로 | 22    | -   | 22  | 17호광장    | 소한강1-45         | 보행자<br>전용도로 | -         | 건고07-452<br>(07.10.29)   |    |
| 기정 | 소로 | 한강 | 3  | 4         | 6  | 특수도로 | 20    | 20  | -   | 소한강1-12  | 28호광장           | 보행자<br>전용도로 | -         | 건고07-452<br>(07.10.29)   |    |
| 기정 | 소로 | 한강 | 3  | 5         | 6  | 특수도로 | 20    | 20  | -   | 29호광장    | 소한강1-12         | 보행자<br>전용도로 | -         | 건고07-452<br>(07.10.29)   |    |
| 기정 | 소로 | 한강 | 3  | 6         | 6  | 특수도로 | 20    | 20  | -   | 소한강1-23  | 37호광장           | 보행자<br>전용도로 | -         | 건고07-452<br>(07.10.29)   |    |
| 기정 | 소로 | 한강 | 3  | 7         | 6  | 특수도로 | 20    | 20  | -   | 소한강1-27  | 36호광장           | 보행자<br>전용도로 | -         | 건고07-452<br>(07.10.29)   |    |
| 기정 | 소로 | 한강 | 3  | 8         | 6  | 특수도로 | 20    | 20  | -   | 소한강1-29  | 35호광장           | 보행자<br>전용도로 | -         | 건고07-452<br>(07.10.29)   |    |
| 기정 | 소로 | 한강 | 3  | 9         | 6  | 특수도로 | 28    | -   | 28  | 중한강3-12  | 소한강1-36         | 보행자<br>전용도로 | -         | 건고07-452<br>(07.10.29)   |    |
| 기정 | 소로 | 한강 | 3  | 10        | 6  | 특수도로 | 39    | -   | 39  | 소한강1-36  | 소한강1-37         | 보행자<br>전용도로 | -         | 건고07-452<br>(07.10.29)   |    |
| 기정 | 소로 | 한강 | 3  | 11        | 6  | 특수도로 | 134   | 134 | -   | 소한강1-101 | 김포한강지구<br>북측지구계 | 보행자<br>전용도로 | -         | 건고07-452<br>(07.10.29)   |    |
| 변경 | 소로 | 한강 | 3  | 11        | 6  | 특수도로 | 113   | 113 | -   | 소한강1-101 | 98호광장           | 보행자<br>전용도로 | -         | 건고07-452<br>(07.10.29)   |    |
| 기정 | 소로 | 한강 | 3  | 12        | 6  | 특수도로 | 60    | 60  | -   | 49호광장    | 소한강1-101        | 보행자<br>전용도로 | -         | 건고07-452<br>(07.10.29)   |    |
| 기정 | 소로 | 한강 | 3  | 13        | 6  | 특수도로 | 137   | 137 | -   | 46호광장    | 49호광장           | 보행자<br>전용도로 | -         | 건고07-452<br>(07.10.29)   |    |
| 기정 | 소로 | 한강 | 3  | 14        | 6  | 특수도로 | 369   | -   | 369 | 48호광장    | 50호광장           | 보행자<br>전용도로 | -         | 건고07-452<br>(07.10.29)   |    |
| 기정 | 소로 | 한강 | 3  | 15        | 6  | 특수도로 | 161   | -   | 161 | 50호광장    | 16호공공공지         | 보행자<br>전용도로 | -         | 국고09-248<br>(09.05.15)   |    |
| 기정 | 소로 | 한강 | 3  | 16        | 6  | 특수도로 | 110   | 110 | -   | 15호근린공원  | 45호광장           | 보행자<br>전용도로 | -         | 건고07-452<br>(07.10.29)   |    |
| 기정 | 소로 | 한강 | 3  | 17        | 6  | 특수도로 | 515   | -   | 515 | 44호광장    | 47호광장           | 보행자<br>전용도로 | -         | 건고07-452<br>(07.10.29)   |    |
| 기정 | 소로 | 한강 | 3  | 18        | 6  | 특수도로 | 172   | -   | 172 | 41호광장    | 44호광장           | 보행자<br>전용도로 | -         | 건고07-452<br>(07.10.29)   |    |
| 기정 | 소로 | 한강 | 3  | 23        | 6  | 특수도로 | 78    | -   | 78  | 소한강1-206 | 소한강1-205        | 보행자<br>전용도로 | -         | 건고07-452<br>(07.10.29)   |    |
| 기정 | 소로 | 한강 | 3  | 24        | 6  | 특수도로 | 91    | -   | 91  | 소한강1-205 | 소한강1-206        | 보행자<br>전용도로 | -         | 건고07-452<br>(07.10.29)   |    |
| 기정 | 소로 | 한강 | 3  | 25        | 6  | 특수도로 | 111   | -   | 111 | 소한강1-204 | 소한강1-203        | 보행자<br>전용도로 | -         | 건고07-452<br>(07.10.29)   |    |
| 기정 | 소로 | 한강 | 3  | 26        | 6  | 특수도로 | 18    | -   | 18  | 소한강1-204 | 5호주제공원          | 보행자<br>전용도로 | -         | 건고07-452<br>(07.10.29)   |    |
| 기정 | 소로 | 한강 | 3  | 27        | 6  | 특수도로 | 91    | -   | 91  | 소한강1-204 | 소한강1-203        | 보행자<br>전용도로 | -         | 건고07-452<br>(07.10.29)   |    |
| 기정 | 소로 | 한강 | 3  | 28        | 6  | 특수도로 | 67    | -   | 67  | 소한강1-207 | 73호광장           | 보행자<br>전용도로 | -         | 건고07-452<br>(07.10.29)   |    |
| 기정 | 소로 | 한강 | 3  | 29        | 6  | 특수도로 | 66    | -   | 66  | 소한강1-207 | 73호광장           | 보행자<br>전용도로 | -         | 건고07-452<br>(07.10.29)   |    |
| 기정 | 소로 | 한강 | 3  | 30        | 6  | 특수도로 | 60    | -   | 60  | 10호소공원   | 소한강1-210        | 보행자<br>전용도로 | -         | 건고07-452<br>(07.10.29)   |    |
| 기정 | 소로 | 한강 | 3  | 31        | 6  | 특수도로 | 83    | -   | 83  | 소한강1-210 | 10호소공원          | 보행자<br>전용도로 | -         | 건고07-452<br>(07.10.29)   |    |
| 기정 | 소로 | 한강 | 3  | 32        | 6  | 특수도로 | 20    | -   | 20  | 10호소공원   | 소한강1-210        | 보행자<br>전용도로 | -         | 건고07-452<br>(07.10.29)   |    |
| 기정 | 소로 | 한강 | 3  | 33        | 6  | 특수도로 | 28    | -   | 28  | 중한강1-16  | 소한강1-220        | 보행자<br>전용도로 | -         | 건고07-452<br>(07.10.29)   |    |
| 기정 | 소로 | 한강 | 3  | 35        | 6  | 특수도로 | 18    | -   | 18  | 24호공공공지  | 소한강1-223        | 보행자<br>전용도로 | -         | 건고07-452<br>(07.10.29)   |    |

| 구분 | 규모 |    |    |           |     | 기능   | 연장(m) |     |     | 기점       | 종점            | 사용형태        | 주요<br>경과지 | 최초결정일                    | 비고 |
|----|----|----|----|-----------|-----|------|-------|-----|-----|----------|---------------|-------------|-----------|--------------------------|----|
|    | 등급 | 류별 | 번호 | 폭원<br>(m) | 합계  |      | 1단계   | 2단계 |     |          |               |             |           |                          |    |
| 기정 | 소로 | 한강 | 3  | 36        | 6   | 특수도로 | 65    | -   | 65  | 소한강1-233 | 소한강1-232      | 보행자<br>전용도로 | -         | 건고07-452<br>(07.10.29)   |    |
| 기정 | 소로 | 한강 | 3  | 37        | 6   | 특수도로 | 68    | -   | 68  | 소한강1-233 | 17호소공원        | 보행자<br>전용도로 | -         | 건고07-452<br>(07.10.29)   |    |
| 기정 | 소로 | 한강 | 3  | 38        | 6   | 특수도로 | 20    | -   | 20  | 소한강1-217 | 소한강1-216      | 보행자<br>전용도로 | -         | 건고07-452<br>(07.10.29)   |    |
| 기정 | 소로 | 한강 | 3  | 39        | 6   | 특수도로 | 44    | -   | 44  | 소한강1-216 | 소한강1-217      | 보행자<br>전용도로 | -         | 건고07-452<br>(07.10.29)   |    |
| 기정 | 소로 | 한강 | 3  | 40        | 6   | 특수도로 | 28    | -   | 28  | 중한강1-16  | 소한강1-218      | 보행자<br>전용도로 | -         | 건고07-452<br>(07.10.29)   |    |
| 기정 | 소로 | 한강 | 3  | 41        | 6   | 특수도로 | 18    | -   | 18  | 소한강1-214 | 소한강1-218      | 보행자<br>전용도로 | -         | 건고07-452<br>(07.10.29)   |    |
| 기정 | 소로 | 한강 | 3  | 50        | 6   | 특수도로 | 16    | -   | 16  | 소한강3-10  | 소한강3-112      | 보행자<br>전용도로 | -         | 건고07-452<br>(07.10.29)   |    |
| 기정 | 소로 | 한강 | 3  | 121       | 6   | 특수도로 | 30    | -   | 30  | 대한강2-3   | 소한강1-147      | 보행자<br>전용도로 | -         | 건고07-452<br>(07.10.29)   |    |
| 기정 | 소로 | 한강 | 3  | 124       | 6   | 특수도로 | 23    | 23  | -   | 7호공공공지   | 소한강1-3        | 보행자<br>전용도로 | -         | 국고(08-762)<br>(08.12.22) |    |
| 기정 | 소로 | 한강 | 3  | 125       | 6   | 특수도로 | 48    | -   | 48  | 중한강2-29  | 7호주재공원        | 보행자<br>전용도로 | -         | 국고(08-762)<br>(08.12.22) |    |
| 기정 | 소로 | 한강 | 3  | 126       | 6   | 특수도로 | 36    | 36  | -   | 소한강1-12  | 소한강1-13       | 보행자<br>전용도로 | -         | 국고(08-762)<br>(08.12.22) |    |
| 기정 | 소로 | 한강 | 3  | 127       | 6   | 특수도로 | 36    | 36  | -   | 소한강1-13  | 소한강1-14       | 보행자<br>전용도로 | -         | 국고(08-762)<br>(08.12.22) |    |
| 기정 | 소로 | 한강 | 3  | 128       | 6   | 특수도로 | 18    | 18  | -   | 49호광장    | 소한강1-102      | 보행자<br>전용도로 | -         | 국고(08-762)<br>(08.12.22) |    |
| 기정 | 소로 | 한강 | 3  | 129       | 6   | 특수도로 | 17    | 17  | -   | 소한강1-117 | 장기지구복<br>측지구계 | 보행자<br>전용도로 | -         | 국고(08-762)<br>(08.12.22) |    |
| 기정 | 소로 | 한강 | 3  | 130       | 6   | 특수도로 | 46    | 46  | -   | 소한강1-138 | 소한강1-141      | 보행자<br>전용도로 | -         | 국고(08-762)<br>(08.12.22) |    |
| 기정 | 소로 | 한강 | 3  | 131       | 6   | 특수도로 | 18    | 18  | -   | 소한강1-110 | 소한강1-138      | 보행자<br>전용도로 | -         | 국고(08-762)<br>(08.12.22) |    |
| 기정 | 소로 | 한강 | 3  | 132       | 6   | 특수도로 | 18    | 18  | -   | 소한강1-139 | 소한강1-110      | 보행자<br>전용도로 | -         | 국고(08-762)<br>(08.12.22) |    |
| 기정 | 소로 | 한강 | 3  | 133       | 6   | 특수도로 | 48    | 48  | -   | 소한강1-141 | 소한강1-139      | 보행자<br>전용도로 | -         | 국고(08-762)<br>(08.12.22) |    |
| 기정 | 소로 | 한강 | 3  | 134       | 6   | 특수도로 | 36    | 36  | -   | 소한강1-127 | 소한강1-126      | 보행자<br>전용도로 | -         | 국고(08-762)<br>(08.12.22) |    |
| 기정 | 소로 | 한강 | 3  | 135       | 6   | 특수도로 | 42    | -   | 42  | 소한강1-147 | 85호공공공지       | 보행자<br>전용도로 | -         | 국고(08-762)<br>(08.12.22) |    |
| 기정 | 소로 | 한강 | 3  | 136       | 6   | 특수도로 | 17    | -   | 17  | 소한강3-2   | 소한강1-148      | 보행자<br>전용도로 | -         | 국고(08-762)<br>(08.12.22) |    |
| 기정 | 소로 | 한강 | 3  | 137       | 6   | 특수도로 | 14    | -   | 14  | 소한강1-148 | 소한강3-2        | 보행자<br>전용도로 | -         | 국고(08-762)<br>(08.12.22) |    |
| 기정 | 소로 | 한강 | 3  | 138       | 6   | 특수도로 | 18    | -   | 18  | 9호근린공원   | 소한강1-214      | 보행자<br>전용도로 | -         | 국고(08-762)<br>(08.12.22) |    |
| 기정 | 소로 | 한강 | 3  | 159       | 6   | 특수도로 | 28    | 28  | -   | 중한강1-21  | 소한강1-29       | 보행자<br>전용도로 | -         | 건고07-452<br>(07.10.29)   |    |
| 기정 | 소로 | 한강 | 3  | 160       | 6   | 특수도로 | 46    | 46  | -   | 소한강1-29  | 3호소공원         | 보행자<br>전용도로 | -         | 건고07-452<br>(07.10.29)   |    |
| 기정 | 소로 | 한강 | 3  | 164       | 6   | 특수도로 | 28    | -   | 28  | 중한강1-15  | 소한강1-147      | 보행자<br>전용도로 | -         | 국고(08-762)<br>(08.12.22) |    |
| 기정 | 소로 | 한강 | 3  | 278       | 6   | 특수도로 | 43    | -   | 43  | 소한강2-14  | 청송마을<br>남측지구계 | 보행자<br>전용도로 | -         | 국고12-621<br>(12.09.19)   |    |
| 기정 | 소로 | 한강 | 3  | 139       | 5.5 | 특수도로 | 108   | 108 | -   | 소한강1-133 | 소한강1-131      | 보행자<br>전용도로 | -         | 국고(08-762)<br>(08.12.22) |    |
| 기정 | 소로 | 한강 | 3  | 140       | 5.5 | 특수도로 | 83    | 83  | -   | 소한강1-134 | 소한강1-135      | 보행자<br>전용도로 | -         | 국고(08-762)<br>(08.12.22) |    |
| 기정 | 소로 | 한강 | 3  | 51        | 5   | 특수도로 | 154   | 154 | -   | 1호광장     | 광한강3-8        | 보행자<br>전용도로 | -         | 건고07-452<br>(07.10.29)   |    |
| 기정 | 소로 | 한강 | 3  | 52        | 5   | 특수도로 | 134   | 134 | -   | 소한강1-4   | 1호광장          | 보행자<br>전용도로 | -         | 건고07-452<br>(07.10.29)   |    |
| 기정 | 소로 | 한강 | 3  | 53        | 5   | 특수도로 | 201   | 201 | -   | 2호광장     | 광한강3-8        | 보행자<br>전용도로 | -         | 건고07-452<br>(07.10.29)   |    |
| 기정 | 소로 | 한강 | 3  | 54        | 5   | 특수도로 | 88    | 88  | -   | 소한강1-3   | 2호광장          | 보행자<br>전용도로 | -         | 건고07-452<br>(07.10.29)   |    |
| 기정 | 소로 | 한강 | 3  | 55        | 5   | 특수도로 | 133   | 133 | -   | 3호광장     | 소한강1-4        | 보행자<br>전용도로 | -         | 건고07-452<br>(07.10.29)   |    |
| 기정 | 소로 | 한강 | 3  | 56        | 5   | 특수도로 | 133   | 133 | -   | 4호광장     | 소한강1-3        | 보행자<br>전용도로 | -         | 건고07-452<br>(07.10.29)   |    |
| 기정 | 소로 | 한강 | 3  | 57        | 5   | 특수도로 | 202   | -   | 202 | 7호광장     | 5호광장          | 보행자<br>전용도로 | -         | 건고07-452<br>(07.10.29)   |    |
| 기정 | 소로 | 한강 | 3  | 58        | 5   | 특수도로 | 202   | -   | 202 | 8호광장     | 6호광장          | 보행자<br>전용도로 | -         | 건고07-452<br>(07.10.29)   |    |
| 기정 | 소로 | 한강 | 3  | 59        | 5   | 특수도로 | 287   | -   | 287 | 11호광장    | 9호광장          | 보행자<br>전용도로 | -         | 건고07-452<br>(07.10.29)   |    |
| 기정 | 소로 | 한강 | 3  | 60        | 5   | 특수도로 | 358   | 358 | -   | 12호광장    | 10호광장         | 보행자<br>전용도로 | -         | 건고07-452<br>(07.10.29)   |    |

| 구분 | 규모 |    |    |           |    | 기능   | 연장(m) |     |     | 기점      | 종점              | 사용형태        | 주요<br>경과지 | 최초결정일                  | 비고 |
|----|----|----|----|-----------|----|------|-------|-----|-----|---------|-----------------|-------------|-----------|------------------------|----|
|    | 등급 | 류별 | 번호 | 폭원<br>(m) | 합계 |      | 1단계   | 2단계 |     |         |                 |             |           |                        |    |
| 기정 | 소로 | 한강 | 3  | 61        | 5  | 특수도로 | 91    | -   | 91  | 13호광장   | 11호광장           | 보행자<br>전용도로 | -         | 건고07-452<br>(07.10.29) |    |
| 기정 | 소로 | 한강 | 3  | 62        | 5  | 특수도로 | 105   | 105 | -   | 14호광장   | 12호광장           | 보행자<br>전용도로 | -         | 건고07-452<br>(07.10.29) |    |
| 기정 | 소로 | 한강 | 3  | 63        | 5  | 특수도로 | 160   | -   | 160 | 22호광장   | 13호광장           | 보행자<br>전용도로 | -         | 건고07-452<br>(07.10.29) |    |
| 기정 | 소로 | 한강 | 3  | 64        | 5  | 특수도로 | 121   | 121 | -   | 23호광장   | 15호광장           | 보행자<br>전용도로 | -         | 건고07-452<br>(07.10.29) |    |
| 기정 | 소로 | 한강 | 3  | 65        | 5  | 특수도로 | 260   | -   | 260 | 16호광장   | 김포한강지구<br>서측지구계 | 보행자<br>전용도로 | -         | 건고07-452<br>(07.10.29) |    |
| 기정 | 소로 | 한강 | 3  | 66        | 5  | 특수도로 | 167   | -   | 167 | 18호광장   | 1호공공공지          | 보행자<br>전용도로 | -         | 건고07-452<br>(07.10.29) |    |
| 기정 | 소로 | 한강 | 3  | 67        | 5  | 특수도로 | 98    | -   | 98  | 19호광장   | 21호광장           | 보행자<br>전용도로 | -         | 건고07-452<br>(07.10.29) |    |
| 기정 | 소로 | 한강 | 3  | 68        | 5  | 특수도로 | 83    | -   | 83  | 17호광장   | 20호광장           | 보행자<br>전용도로 | -         | 건고07-452<br>(07.10.29) |    |
| 기정 | 소로 | 한강 | 3  | 69        | 5  | 특수도로 | 110   | -   | 110 | 21호광장   | 4호근린공원          | 보행자<br>전용도로 | -         | 건고07-452<br>(07.10.29) |    |
| 기정 | 소로 | 한강 | 3  | 70        | 5  | 특수도로 | 401   | 401 | -   | 대한강3-1  | 4호근린공원          | 보행자<br>전용도로 | -         | 건고07-452<br>(07.10.29) |    |
| 기정 | 소로 | 한강 | 3  | 71        | 5  | 특수도로 | 231   | 231 | -   | 23호광장   | 24호광장           | 보행자<br>전용도로 | -         | 건고07-452<br>(07.10.29) |    |
| 기정 | 소로 | 한강 | 3  | 72        | 5  | 특수도로 | 109   | 109 | -   | 24호광장   | 중한강3-2          | 보행자<br>전용도로 | -         | 건고07-452<br>(07.10.29) |    |
| 기정 | 소로 | 한강 | 3  | 73        | 5  | 특수도로 | 127   | 127 | -   | 대한강3-1  | 25호광장           | 보행자<br>전용도로 | -         | 건고07-452<br>(07.10.29) |    |
| 기정 | 소로 | 한강 | 3  | 74        | 5  | 특수도로 | 311   | 311 | -   | 중한강3-2  | 5호근린공원          | 보행자<br>전용도로 | -         | 건고07-452<br>(07.10.29) |    |
| 기정 | 소로 | 한강 | 3  | 75        | 5  | 특수도로 | 130   | -   | 130 | 소한강1-14 | 27호광장           | 보행자<br>전용도로 | -         | 건고07-452<br>(07.10.29) |    |
| 기정 | 소로 | 한강 | 3  | 76        | 5  | 특수도로 | 88    | -   | 88  | 29호광장   | 5호근린공원          | 보행자<br>전용도로 | -         | 건고07-452<br>(07.10.29) |    |
| 기정 | 소로 | 한강 | 3  | 77        | 5  | 특수도로 | 171   | -   | 171 | 30호광장   | 33호광장           | 보행자<br>전용도로 | -         | 건고07-452<br>(07.10.29) |    |
| 기정 | 소로 | 한강 | 3  | 78        | 5  | 특수도로 | 75    | -   | 75  | 33호광장   | 12호근린공원         | 보행자<br>전용도로 | -         | 건고07-452<br>(07.10.29) |    |
| 기정 | 소로 | 한강 | 3  | 79        | 5  | 특수도로 | 241   | -   | 241 | 39호광장   | 3호주제공원          | 보행자<br>전용도로 | -         | 건고07-452<br>(07.10.29) |    |
| 기정 | 소로 | 한강 | 3  | 80        | 5  | 특수도로 | 120   | -   | 120 | 42호광장   | 39호광장           | 보행자<br>전용도로 | -         | 건고07-452<br>(07.10.29) |    |
| 기정 | 소로 | 한강 | 3  | 83        | 5  | 특수도로 | 79    | 79  | -   | 51호광장   | 53호광장           | 보행자<br>전용도로 | -         | 건고07-452<br>(07.10.29) |    |
| 기정 | 소로 | 한강 | 3  | 84        | 5  | 특수도로 | 92    | 92  | -   | 53호광장   | 16호공공공지         | 보행자<br>전용도로 | -         | 건고07-452<br>(07.10.29) |    |
| 기정 | 소로 | 한강 | 3  | 85        | 5  | 특수도로 | 115   | 115 | -   | 52호광장   | 54호광장           | 보행자<br>전용도로 | -         | 건고07-452<br>(07.10.29) |    |
| 기정 | 소로 | 한강 | 3  | 86        | 5  | 특수도로 | 120   | 120 | -   | 83호광장   | 81호광장           | 보행자<br>전용도로 | -         | 건고07-452<br>(07.10.29) |    |
| 기정 | 소로 | 한강 | 3  | 88        | 5  | 특수도로 | 118   | 118 | -   | 84호광장   | 82호광장           | 보행자<br>전용도로 | -         | 건고07-452<br>(07.10.29) |    |
| 기정 | 소로 | 한강 | 3  | 89        | 5  | 특수도로 | 135   | -   | 135 | 85호광장   | 87호광장           | 보행자<br>전용도로 | -         | 건고07-452<br>(07.10.29) |    |
| 기정 | 소로 | 한강 | 3  | 90        | 5  | 특수도로 | 135   | -   | 135 | 86호광장   | 88호광장           | 보행자<br>전용도로 | -         | 건고07-452<br>(07.10.29) |    |
| 기정 | 소로 | 한강 | 3  | 91        | 5  | 특수도로 | 44    | -   | 44  | 5호주제공원  | 65호광장           | 보행자<br>전용도로 | -         | 건고07-452<br>(07.10.29) |    |
| 기정 | 소로 | 한강 | 3  | 92        | 5  | 특수도로 | 70    | -   | 70  | 65호광장   | 89호광장           | 보행자<br>전용도로 | -         | 건고07-452<br>(07.10.29) |    |
| 기정 | 소로 | 한강 | 3  | 93        | 5  | 특수도로 | 418   | -   | 418 | 64호광장   | 91호광장           | 보행자<br>전용도로 | -         | 건고07-452<br>(07.10.29) |    |
| 기정 | 소로 | 한강 | 3  | 94        | 5  | 특수도로 | 196   | -   | 196 | 90호광장   | 92호광장           | 보행자<br>전용도로 | -         | 건고07-452<br>(07.10.29) |    |
| 기정 | 소로 | 한강 | 3  | 95        | 5  | 특수도로 | 81    | -   | 81  | 66호광장   | 21호공공공지         | 보행자<br>전용도로 | -         | 건고07-452<br>(07.10.29) |    |
| 기정 | 소로 | 한강 | 3  | 96        | 5  | 특수도로 | 79    | -   | 79  | 68호광장   | 21호공공공지         | 보행자<br>전용도로 | -         | 건고07-452<br>(07.10.29) |    |
| 기정 | 소로 | 한강 | 3  | 97        | 5  | 특수도로 | 63    | -   | 63  | 67호광장   | 중한강2-4          | 보행자<br>전용도로 | -         | 건고07-452<br>(07.10.29) |    |
| 기정 | 소로 | 한강 | 3  | 98        | 5  | 특수도로 | 63    | -   | 63  | 69호광장   | 중한강2-5          | 보행자<br>전용도로 | -         | 건고07-452<br>(07.10.29) |    |
| 기정 | 소로 | 한강 | 3  | 99        | 5  | 특수도로 | 247   | -   | 247 | 93호광장   | 중한강2-4          | 보행자<br>전용도로 | -         | 건고07-452<br>(07.10.29) |    |

| 구분 | 규모 |    |   |     |           | 기능   | 연장(m) |     |     | 기점       | 종점       | 사용형태        | 주요<br>경과지 | 최초결정일                    | 비고 |
|----|----|----|---|-----|-----------|------|-------|-----|-----|----------|----------|-------------|-----------|--------------------------|----|
|    | 등급 | 류별 |   | 번호  | 폭원<br>(m) |      | 합계    | 1단계 | 2단계 |          |          |             |           |                          |    |
| 기정 | 소로 | 한강 | 3 | 100 | 5         | 특수도로 | 70    | —   | 70  | 업무용지     | 중한강2-5   | 보행자<br>전용도로 | —         | 건고07-452<br>(07.10.29)   |    |
| 기정 | 소로 | 한강 | 3 | 101 | 5         | 특수도로 | 111   | —   | 111 | 94호광장    | 업무용지     | 보행자<br>전용도로 | —         | 건고07-452<br>(07.10.29)   |    |
| 기정 | 소로 | 한강 | 3 | 102 | 5         | 특수도로 | 224   | —   | 224 | 71호광장    | 93호광장    | 보행자<br>전용도로 | —         | 건고07-452<br>(07.10.29)   |    |
| 기정 | 소로 | 한강 | 3 | 103 | 5         | 특수도로 | 231   | —   | 231 | 32호소공원   | 95호광장    | 보행자<br>전용도로 | —         | 건고07-452<br>(07.10.29)   |    |
| 기정 | 소로 | 한강 | 3 | 104 | 5         | 특수도로 | 38    | —   | 38  | 96호광장    | 71호광장    | 보행자<br>전용도로 | —         | 건고07-452<br>(07.10.29)   |    |
| 기정 | 소로 | 한강 | 3 | 105 | 5         | 특수도로 | 206   | —   | 206 | 소한강1-210 | 97호광장    | 보행자<br>전용도로 | —         | 건고07-452<br>(07.10.29)   |    |
| 기정 | 소로 | 한강 | 3 | 106 | 5         | 특수도로 | 116   | —   | 116 | 33호소공원   | 72호광장    | 보행자<br>전용도로 | —         | 건고07-452<br>(07.10.29)   |    |
| 기정 | 소로 | 한강 | 3 | 107 | 5         | 특수도로 | 191   | —   | 191 | 74호광장    | 소한강1-210 | 보행자<br>전용도로 | —         | 건고07-452<br>(07.10.29)   |    |
| 기정 | 소로 | 한강 | 3 | 108 | 5         | 특수도로 | 30    | —   | 30  | 10호근린공원  | 75호광장    | 보행자<br>전용도로 | —         | 건고07-452<br>(07.10.29)   |    |
| 기정 | 소로 | 한강 | 3 | 110 | 5         | 특수도로 | 385   | —   | 385 | 중한강1-16  | 74호광장    | 보행자<br>전용도로 | —         | 건고07-452<br>(07.10.29)   |    |
| 기정 | 소로 | 한강 | 3 | 111 | 5         | 특수도로 | 135   | —   | 135 | 소한강1-217 | 10호근린공원  | 보행자<br>전용도로 | —         | 건고07-452<br>(07.10.29)   |    |
| 기정 | 소로 | 한강 | 3 | 112 | 5         | 특수도로 | 124   | —   | 124 | 중한강1-15  | 소한강1-217 | 보행자<br>전용도로 | —         | 건고07-452<br>(07.10.29)   |    |
| 기정 | 소로 | 한강 | 3 | 113 | 5         | 특수도로 | 308   | 308 | —   | 3호완충녹지   | 중한강1-9   | 보행자<br>전용도로 | —         | 건고07-452<br>(07.10.29)   |    |
| 기정 | 소로 | 한강 | 3 | 122 | 5         | 특수도로 | 25    | —   | 25  | 중한강1-15  | 소한강1-147 | 보행자<br>전용도로 | —         | 건고07-452<br>(07.10.29)   |    |
| 기정 | 소로 | 한강 | 3 | 141 | 5         | 특수도로 | 158   | 158 | —   | 25호광장    | 소한강1-14  | 보행자<br>전용도로 | —         | 국고(08-762)<br>(08.12.22) |    |
| 기정 | 소로 | 한강 | 3 | 143 | 5         | 특수도로 | 94    | —   | 94  | 75호광장    | 33호소공원   | 보행자<br>전용도로 | —         | 국고(08-762)<br>(08.12.22) |    |
| 기정 | 소로 | 한강 | 3 | 144 | 5         | 특수도로 | 18    | —   | 18  | 소한강1-231 | 소한강3-145 | 보행자<br>전용도로 | —         | 국고(08-762)<br>(08.12.22) |    |
| 기정 | 소로 | 한강 | 3 | 145 | 5         | 특수도로 | 86    | —   | 86  | 중한강3-8   | 소한강1-230 | 보행자<br>전용도로 | —         | 국고(08-762)<br>(08.12.22) |    |
| 기정 | 소로 | 한강 | 3 | 146 | 5         | 특수도로 | 47    | —   | 47  | 소한강1-230 | 15호소공원   | 보행자<br>전용도로 | —         | 국고(08-762)<br>(08.12.22) |    |
| 기정 | 소로 | 한강 | 3 | 147 | 5         | 특수도로 | 48    | —   | 48  | 15호소공원   | 소한강1-242 | 보행자<br>전용도로 | —         | 국고(08-762)<br>(08.12.22) |    |
| 기정 | 소로 | 한강 | 3 | 148 | 5         | 특수도로 | 71    | —   | 71  | 16호소공원   | 소한강1-230 | 보행자<br>전용도로 | —         | 국고(08-762)<br>(08.12.22) |    |
| 기정 | 소로 | 한강 | 3 | 149 | 5         | 특수도로 | 18    | —   | 18  | 소한강1-229 | 16호소공원   | 보행자<br>전용도로 | —         | 국고(08-762)<br>(08.12.22) |    |
| 기정 | 소로 | 한강 | 3 | 150 | 5         | 특수도로 | 89    | —   | 89  | 소한강1-231 | 소한강1-231 | 보행자<br>전용도로 | —         | 국고(08-762)<br>(08.12.22) |    |
| 기정 | 소로 | 한강 | 3 | 151 | 5         | 특수도로 | 18    | —   | 18  | 소한강3-150 | 소한강1-229 | 보행자<br>전용도로 | —         | 국고(08-762)<br>(08.12.22) |    |
| 기정 | 소로 | 한강 | 3 | 152 | 5         | 특수도로 | 18    | —   | 18  | 소한강1-241 | 소한강3-150 | 보행자<br>전용도로 | —         | 국고(08-762)<br>(08.12.22) |    |
| 기정 | 소로 | 한강 | 3 | 153 | 5         | 특수도로 | 34    | —   | 34  | 소한강1-231 | 소한강1-241 | 보행자<br>전용도로 | —         | 국고(08-762)<br>(08.12.22) |    |
| 기정 | 소로 | 한강 | 3 | 158 | 5         | 특수도로 | 28    | 28  | —   | 광한강3-6   | 소한강1-121 | 보행자<br>전용도로 | —         | 국고(10-559)<br>(10.08.19) |    |
| 기정 | 소로 | 한강 | 3 | 115 | 4         | 특수도로 | 10    | 10  | —   | 소한강1-105 | 소한강3-16  | 보행자<br>전용도로 | —         | 건고07-452<br>(07.10.29)   |    |
| 기정 | 소로 | 한강 | 3 | 116 | 4         | 특수도로 | 18    | 18  | —   | 15호공공공지  | 소한강1-102 | 보행자<br>전용도로 | —         | 건고07-452<br>(07.10.29)   |    |
| 기정 | 소로 | 한강 | 3 | 118 | 4         | 특수도로 | 20    | —   | 20  | 소한강1-145 | 26호공공공지  | 보행자<br>전용도로 | —         | 건고07-452<br>(07.10.29)   |    |
| 기정 | 소로 | 한강 | 3 | 154 | 4         | 특수도로 | 63    | 63  | —   | 소한강1-102 | 소한강1-101 | 보행자<br>전용도로 | —         | 국고(08-762)<br>(08.12.22) |    |
| 기정 | 소로 | 한강 | 3 | 155 | 4         | 특수도로 | 31    | 31  | —   | 소한강1-121 | 소한강1-130 | 보행자<br>전용도로 | —         | 국고(08-762)<br>(08.12.22) |    |
| 기정 | 소로 | 한강 | 3 | 156 | 4         | 특수도로 | 18    | 18  | —   | 소한강1-130 | 35호소공원   | 보행자<br>전용도로 | —         | 국고(08-762)<br>(08.12.22) |    |
| 기정 | 소로 | 한강 | 3 | 157 | 4         | 특수도로 | 10    | 10  | —   | 소한강1-127 | 소한강1-130 | 보행자<br>전용도로 | —         | 국고(08-762)<br>(08.12.22) |    |
| 기정 | 소로 | 한강 | 3 | 201 | 5         | 특수도로 | 154   | 154 | —   | 1호광장     | 광한강3-8   | 자전거<br>전용도로 | —         | 건고07-452<br>(07.10.29)   |    |
| 기정 | 소로 | 한강 | 3 | 202 | 5         | 특수도로 | 201   | 201 | —   | 2호광장     | 광한강3-8   | 자전거<br>전용도로 | —         | 건고07-452<br>(07.10.29)   |    |

| 구분 | 규모 |    |   |     |           | 기능   | 연장(m) |     |     | 기점       | 종점              | 사용형태        | 주요<br>경과지 | 최초결정일                  | 비고 |
|----|----|----|---|-----|-----------|------|-------|-----|-----|----------|-----------------|-------------|-----------|------------------------|----|
|    | 등급 | 류별 |   | 번호  | 폭원<br>(m) |      | 합계    | 1단계 | 2단계 |          |                 |             |           |                        |    |
| 기정 | 소로 | 한강 | 3 | 203 | 5         | 특수도로 | 134   | 134 | —   | 소한강1-4   | 1호광장            | 자전거<br>전용도로 | —         | 건고07-452<br>(07.10.29) |    |
| 기정 | 소로 | 한강 | 3 | 204 | 5         | 특수도로 | 88    | 88  | —   | 소한강1-3   | 2호광장            | 자전거<br>전용도로 | —         | 건고07-452<br>(07.10.29) |    |
| 기정 | 소로 | 한강 | 3 | 205 | 5         | 특수도로 | 133   | 133 | —   | 3호광장     | 소한강1-4          | 자전거<br>전용도로 | —         | 건고07-452<br>(07.10.29) |    |
| 기정 | 소로 | 한강 | 3 | 206 | 5         | 특수도로 | 133   | 133 | —   | 4호광장     | 소한강1-3          | 자전거<br>전용도로 | —         | 건고07-452<br>(07.10.29) |    |
| 기정 | 소로 | 한강 | 3 | 207 | 5         | 특수도로 | 221   | —   | 221 | 7호광장     | 5호광장            | 자전거<br>전용도로 | —         | 건고07-452<br>(07.10.29) |    |
| 기정 | 소로 | 한강 | 3 | 208 | 5         | 특수도로 | 221   | —   | 221 | 8호광장     | 6호광장            | 자전거<br>전용도로 | —         | 건고07-452<br>(07.10.29) |    |
| 기정 | 소로 | 한강 | 3 | 209 | 5         | 특수도로 | 287   | —   | 287 | 11호광장    | 9호광장            | 자전거<br>전용도로 | —         | 건고07-452<br>(07.10.29) |    |
| 기정 | 소로 | 한강 | 3 | 210 | 5         | 특수도로 | 238   | 238 | —   | 12호광장    | 10호광장           | 자전거<br>전용도로 | —         | 건고07-452<br>(07.10.29) |    |
| 기정 | 소로 | 한강 | 3 | 211 | 5         | 특수도로 | 91    | —   | 91  | 13호광장    | 11호광장           | 자전거<br>전용도로 | —         | 건고07-452<br>(07.10.29) |    |
| 기정 | 소로 | 한강 | 3 | 212 | 5         | 특수도로 | 105   | 105 | —   | 14호광장    | 12호광장           | 자전거<br>전용도로 | —         | 건고07-452<br>(07.10.29) |    |
| 기정 | 소로 | 한강 | 3 | 213 | 5         | 특수도로 | 160   | —   | 160 | 22호광장    | 13호광장           | 자전거<br>전용도로 | —         | 건고07-452<br>(07.10.29) |    |
| 기정 | 소로 | 한강 | 3 | 214 | 5         | 특수도로 | 121   | 121 | —   | 23호광장    | 15호광장           | 자전거<br>전용도로 | —         | 건고07-452<br>(07.10.29) |    |
| 기정 | 소로 | 한강 | 3 | 215 | 5         | 특수도로 | 167   | —   | 167 | 18호광장    | 1호공공공지          | 자전거<br>전용도로 | —         | 건고07-452<br>(07.10.29) |    |
| 기정 | 소로 | 한강 | 3 | 216 | 5         | 특수도로 | 254   | —   | 254 | 16호광장    | 김포한강지구<br>서측지구계 | 자전거<br>전용도로 | —         | 건고07-452<br>(07.10.29) |    |
| 기정 | 소로 | 한강 | 3 | 217 | 5         | 특수도로 | 83    | —   | 83  | 17호광장    | 20호광장           | 자전거<br>전용도로 | —         | 건고07-452<br>(07.10.29) |    |
| 기정 | 소로 | 한강 | 3 | 218 | 5         | 특수도로 | 98    | —   | 98  | 19호광장    | 21호광장           | 자전거<br>전용도로 | —         | 건고07-452<br>(07.10.29) |    |
| 기정 | 소로 | 한강 | 3 | 219 | 5         | 특수도로 | 110   | —   | 110 | 21호광장    | 4호근린공원          | 자전거<br>전용도로 | —         | 건고07-452<br>(07.10.29) |    |
| 기정 | 소로 | 한강 | 3 | 220 | 5         | 특수도로 | 231   | 231 | —   | 23호광장    | 24호광장           | 자전거<br>전용도로 | —         | 건고07-452<br>(07.10.29) |    |
| 기정 | 소로 | 한강 | 3 | 221 | 5         | 특수도로 | 401   | 401 | —   | 대한강3-1   | 4호근린공원          | 자전거<br>전용도로 | —         | 건고07-452<br>(07.10.29) |    |
| 기정 | 소로 | 한강 | 3 | 222 | 5         | 특수도로 | 109   | 109 | —   | 24호광장    | 중한강3-2          | 자전거<br>전용도로 | —         | 건고07-452<br>(07.10.29) |    |
| 기정 | 소로 | 한강 | 3 | 223 | 5         | 특수도로 | 127   | 127 | —   | 대한강3-1   | 25호광장           | 자전거<br>전용도로 | —         | 건고07-452<br>(07.10.29) |    |
| 기정 | 소로 | 한강 | 3 | 224 | 5         | 특수도로 | 312   | 312 | —   | 중한강3-2   | 5호근린공원          | 자전거<br>전용도로 | —         | 건고07-452<br>(07.10.29) |    |
| 기정 | 소로 | 한강 | 3 | 225 | 5         | 특수도로 | 130   | —   | 130 | 소한강1-14  | 27호광장           | 자전거<br>전용도로 | —         | 건고07-452<br>(07.10.29) |    |
| 기정 | 소로 | 한강 | 3 | 226 | 5         | 특수도로 | 88    | —   | 88  | 29호광장    | 5호근린공원          | 자전거<br>전용도로 | —         | 건고07-452<br>(07.10.29) |    |
| 기정 | 소로 | 한강 | 3 | 227 | 5         | 특수도로 | 171   | —   | 171 | 30호광장    | 33호광장           | 자전거<br>전용도로 | —         | 건고07-452<br>(07.10.29) |    |
| 기정 | 소로 | 한강 | 3 | 228 | 5         | 특수도로 | 75    | —   | 75  | 33호광장    | 12호근린공원         | 자전거<br>전용도로 | —         | 건고07-452<br>(07.10.29) |    |
| 기정 | 소로 | 한강 | 3 | 229 | 5         | 특수도로 | 242   | —   | 242 | 39호광장    | 3호주세공원          | 자전거<br>전용도로 | —         | 건고07-452<br>(07.10.29) |    |
| 기정 | 소로 | 한강 | 3 | 230 | 5         | 특수도로 | 121   | —   | 121 | 42호광장    | 39호광장           | 자전거<br>전용도로 | —         | 건고07-452<br>(07.10.29) |    |
| 기정 | 소로 | 한강 | 3 | 231 | 5         | 특수도로 | 137   | 137 | —   | 소한강1-101 | 김포한강지구<br>북측지구계 | 자전거<br>전용도로 | —         | 건고07-452<br>(07.10.29) |    |
| 변경 | 소로 | 한강 | 3 | 231 | 5         | 특수도로 | 115   | 115 | —   | 소한강1-101 | 98호광장           | 자전거<br>전용도로 | —         | 건고07-452<br>(07.10.29) |    |
| 기정 | 소로 | 한강 | 3 | 232 | 5         | 특수도로 | 162   | —   | 162 | 50호광장    | 16호공공공지         | 자전거<br>전용도로 | —         | 국고09-248<br>(09.05.15) |    |
| 기정 | 소로 | 한강 | 3 | 233 | 5         | 특수도로 | 60    | 60  | —   | 49호광장    | 소한강1-101        | 자전거<br>전용도로 | —         | 건고07-452<br>(07.10.29) |    |
| 기정 | 소로 | 한강 | 3 | 234 | 5         | 특수도로 | 137   | 137 | —   | 46호광장    | 49호광장           | 자전거<br>전용도로 | —         | 건고07-452<br>(07.10.29) |    |
| 기정 | 소로 | 한강 | 3 | 235 | 5         | 특수도로 | 181   | —   | 181 | 48호광장    | 50호광장           | 자전거<br>전용도로 | —         | 건고07-452<br>(07.10.29) |    |
| 기정 | 소로 | 한강 | 3 | 236 | 5         | 특수도로 | 110   | 110 | —   | 15호공공공지  | 45호광장           | 자전거<br>전용도로 | —         | 건고07-452<br>(07.10.29) |    |
| 기정 | 소로 | 한강 | 3 | 237 | 5         | 특수도로 | 500   | —   | 500 | 44호광장    | 47호광장           | 자전거<br>전용도로 | —         | 건고07-452<br>(07.10.29) |    |



| 구분 | 규모 |    |    |           |    | 기능   | 연장(m) |     |     | 기점              | 종점       | 사용형태        | 주요<br>경과지 | 최초결정일                    | 비고 |
|----|----|----|----|-----------|----|------|-------|-----|-----|-----------------|----------|-------------|-----------|--------------------------|----|
|    | 등급 | 류별 | 번호 | 폭원<br>(m) | 합계 |      | 1단계   | 2단계 |     |                 |          |             |           |                          |    |
| 기정 | 소로 | 한강 | 3  | 238       | 5  | 특수도로 | 172   | -   | 172 | 41호광장           | 44호광장    | 자전거<br>전용도로 | -         | 건고07-452<br>(07.10.29)   |    |
| 기정 | 소로 | 한강 | 3  | 241       | 5  | 특수도로 | 79    | 79  | -   | 51호광장           | 53호광장    | 자전거<br>전용도로 | -         | 건고07-452<br>(07.10.29)   |    |
| 기정 | 소로 | 한강 | 3  | 242       | 5  | 특수도로 | 116   | 116 | -   | 52호광장           | 54호광장    | 자전거<br>전용도로 | -         | 건고07-452<br>(07.10.29)   |    |
| 기정 | 소로 | 한강 | 3  | 243       | 5  | 특수도로 | 91    | 91  | -   | 53호광장           | 16호공공공지  | 자전거<br>전용도로 | -         | 건고07-452<br>(07.10.29)   |    |
| 기정 | 소로 | 한강 | 3  | 245       | 5  | 특수도로 | 120   | 120 | -   | 83호광장           | 81호광장    | 자전거<br>전용도로 | -         | 건고07-452<br>(07.10.29)   |    |
| 기정 | 소로 | 한강 | 3  | 246       | 5  | 특수도로 | 118   | 118 | -   | 84호광장           | 82호광장    | 자전거<br>전용도로 | -         | 건고07-452<br>(07.10.29)   |    |
| 기정 | 소로 | 한강 | 3  | 247       | 5  | 특수도로 | 135   | -   | 135 | 86호광장           | 88호광장    | 자전거<br>전용도로 | -         | 건고07-452<br>(07.10.29)   |    |
| 기정 | 소로 | 한강 | 3  | 248       | 5  | 특수도로 | 135   | -   | 135 | 85호광장           | 87호광장    | 자전거<br>전용도로 | -         | 건고07-452<br>(07.10.29)   |    |
| 기정 | 소로 | 한강 | 3  | 249       | 5  | 특수도로 | 44    | -   | 44  | 5호주세공원          | 65호광장    | 자전거<br>전용도로 | -         | 건고07-452<br>(07.10.29)   |    |
| 기정 | 소로 | 한강 | 3  | 250       | 5  | 특수도로 | 417   | -   | 417 | 64호광장           | 91호광장    | 자전거<br>전용도로 | -         | 건고07-452<br>(07.10.29)   |    |
| 기정 | 소로 | 한강 | 3  | 251       | 5  | 특수도로 | 70    | -   | 70  | 65호광장           | 89호광장    | 자전거<br>전용도로 | -         | 건고07-452<br>(07.10.29)   |    |
| 기정 | 소로 | 한강 | 3  | 252       | 5  | 특수도로 | 198   | -   | 198 | 90호광장           | 92호광장    | 자전거<br>전용도로 | -         | 건고07-452<br>(07.10.29)   |    |
| 기정 | 소로 | 한강 | 3  | 253       | 5  | 특수도로 | 81    | -   | 81  | 66호광장           | 91호광장    | 자전거<br>전용도로 | -         | 건고07-452<br>(07.10.29)   |    |
| 기정 | 소로 | 한강 | 3  | 254       | 5  | 특수도로 | 79    | -   | 79  | 68호광장           | 92호광장    | 자전거<br>전용도로 | -         | 건고07-452<br>(07.10.29)   |    |
| 기정 | 소로 | 한강 | 3  | 255       | 5  | 특수도로 | 63    | -   | 63  | 67호광장           | 중한강2-4   | 자전거<br>전용도로 | -         | 건고07-452<br>(07.10.29)   |    |
| 기정 | 소로 | 한강 | 3  | 256       | 5  | 특수도로 | 63    | -   | 63  | 69호광장           | 중한강2-5   | 자전거<br>전용도로 | -         | 건고07-452<br>(07.10.29)   |    |
| 기정 | 소로 | 한강 | 3  | 257       | 5  | 특수도로 | 70    | -   | 70  | 업무용지            | 중한강2-5   | 자전거<br>전용도로 | -         | 건고07-452<br>(07.10.29)   |    |
| 기정 | 소로 | 한강 | 3  | 258       | 5  | 특수도로 | 244   | -   | 244 | 93호광장           | 중한강2-4   | 자전거<br>전용도로 | -         | 건고07-452<br>(07.10.29)   |    |
| 기정 | 소로 | 한강 | 3  | 259       | 5  | 특수도로 | 111   | -   | 111 | 94호광장           | 업무용지     | 자전거<br>전용도로 | -         | 건고07-452<br>(07.10.29)   |    |
| 기정 | 소로 | 한강 | 3  | 260       | 5  | 특수도로 | 224   | -   | 224 | 71호광장           | 93호광장    | 자전거<br>전용도로 | -         | 건고07-452<br>(07.10.29)   |    |
| 기정 | 소로 | 한강 | 3  | 261       | 5  | 특수도로 | 231   | -   | 231 | 32호소공원          | 95호광장    | 자전거<br>전용도로 | -         | 건고07-452<br>(07.10.29)   |    |
| 기정 | 소로 | 한강 | 3  | 262       | 5  | 특수도로 | 38    | -   | 38  | 96호광장           | 71호광장    | 자전거<br>전용도로 | -         | 건고07-452<br>(07.10.29)   |    |
| 기정 | 소로 | 한강 | 3  | 263       | 5  | 특수도로 | 206   | -   | 206 | 소한강1-210        | 97호광장    | 자전거<br>전용도로 | -         | 건고07-452<br>(07.10.29)   |    |
| 기정 | 소로 | 한강 | 3  | 264       | 5  | 특수도로 | 116   | -   | 116 | 33호소공원          | 72호광장    | 자전거<br>전용도로 | -         | 건고07-452<br>(07.10.29)   |    |
| 기정 | 소로 | 한강 | 3  | 265       | 5  | 특수도로 | 192   | -   | 192 | 74호광장           | 소한강1-210 | 자전거<br>전용도로 | -         | 건고07-452<br>(07.10.29)   |    |
| 기정 | 소로 | 한강 | 3  | 266       | 5  | 특수도로 | 31    | -   | 31  | 10호근린공원         | 75호광장    | 자전거<br>전용도로 | -         | 건고07-452<br>(07.10.29)   |    |
| 기정 | 소로 | 한강 | 3  | 268       | 5  | 특수도로 | 387   | -   | 387 | 중한강1-16         | 74호광장    | 자전거<br>전용도로 | -         | 건고07-452<br>(07.10.29)   |    |
| 기정 | 소로 | 한강 | 3  | 269       | 5  | 특수도로 | 135   | -   | 135 | 소한강1-217        | 10호근린공원  | 자전거<br>전용도로 | -         | 건고07-452<br>(07.10.29)   |    |
| 기정 | 소로 | 한강 | 3  | 270       | 5  | 특수도로 | 123   | -   | 123 | 중한강1-15         | 소한강1-217 | 자전거<br>전용도로 | -         | 건고07-452<br>(07.10.29)   |    |
| 기정 | 소로 | 한강 | 3  | 272       | 5  | 특수도로 | 158   | 158 | -   | 25호광장           | 소한강1-14  | 자전거<br>전용도로 | -         | 국고(08-762)<br>(08.12.22) |    |
| 기정 | 소로 | 한강 | 3  | 273       | 5  | 특수도로 | 95    | -   | 95  | 75호광장           | 33호소공원   | 자전거<br>전용도로 | -         | 국고(08-762)<br>(08.12.22) |    |
| 기정 | 소로 | 한강 | 3  | 274       | 5  | 특수도로 | 307   | 307 | -   | 3호완충녹지          | 중한강1-9   | 자전거<br>전용도로 | -         | 국고(08-762)<br>(08.12.22) |    |
| 기정 | 소로 | 한강 | 3  | 275       | 4  | 특수도로 | 112   | -   | 112 | 김포한강지구동<br>측지구계 | 소한강3-276 | 자전거<br>전용도로 | -         | 국고(10-559)<br>(10.08.19) |    |
| 기정 | 소로 | 한강 | 3  | 276       | 4  | 특수도로 | 28    | -   | 28  | 소한강3-275        | 소한강3-12  | 자전거<br>전용도로 | -         | 국고(10-559)<br>(10.08.19) |    |
| 기정 | 소로 | 한강 | 3  | 277       | 4  | 특수도로 | 98    | -   | 98  | 소한강3-12         | 소한강1-216 | 자전거<br>전용도로 | -         | 국고(10-559)<br>(10.08.19) |    |

## 2) 주차장결정(변경)조서

| 구분  | 도면<br>표시<br>번호 | 시설명    | 위치                 | 면적(m <sup>2</sup> ) |       |          |          |          | 최초<br>결정일                 | 비<br>고 |
|-----|----------------|--------|--------------------|---------------------|-------|----------|----------|----------|---------------------------|--------|
|     |                |        |                    | 기정                  | 변경    | 변경후      |          |          |                           |        |
|     |                |        |                    |                     |       | 계        | 1단계      | 2단계      |                           |        |
| 합 계 |                |        | 40 개소              | 71,337.0            | 감 3.5 | 71,333.5 | 21,927.5 | 49,406.0 |                           |        |
| 변경  | 주1             | 1호주차장  | 구래동 6917차          | 1,926.0             | 증 0.3 | 1,926.3  | 1,926.3  | —        | 건고 07-452<br>(07. 10. 29) |        |
| 기정  | 주2             | 2호주차장  | 양촌면 구래리 8답 일원      | 12,721.0            | —     | 12,721.0 | —        | 12,721.0 | 건고 07-452<br>(07. 10. 29) |        |
| 기정  | 주3             | 3호주차장  | 양촌면 구래리 360전 일원    | 1,568.0             | —     | 1,568.0  | —        | 1,568.0  | 건고 07-452<br>(07. 10. 29) |        |
| 기정  | 주4             | 4호주차장  | 양촌면 구래리 589-5전 일원  | 1,323.0             | —     | 1,323.0  | —        | 1,323.0  | 건고 07-452<br>(07. 10. 29) |        |
| 기정  | 주5             | 5호주차장  | 양촌면 구래리 524전 일원    | 6,075.0             | —     | 6,075.0  | —        | 6,075.0  | 건고 07-452<br>(07. 10. 29) |        |
| 변경  | 주6             | 6호주차장  | 마산동 627-6차         | 1,355.0             | 감 1.4 | 1,353.6  | 1,353.6  | —        | 건고 07-452<br>(07. 10. 29) |        |
| 변경  | 주7             | 7호주차장  | 마산동 631-5차         | 1,062.0             | 감 0.3 | 1,061.7  | 1,061.7  | —        | 건고 07-452<br>(07. 10. 29) |        |
| 변경  | 주8             | 8호주차장  | 마산동 645-24차        | 2,006.0             | 증 1.0 | 2,007.0  | 2,007.0  | —        | 건고 07-452<br>(07. 10. 29) |        |
| 기정  | 주9             | 9호주차장  | 양촌면 마산리 409-43답 일원 | 1,579.0             | —     | 1,579.0  | —        | 1,579.0  | 건고 07-452<br>(07. 10. 29) |        |
| 변경  | 주10            | 10호주차장 | 마산동 675-7차         | 1,373.0             | 감 1.3 | 1,371.7  | 1,371.7  | —        | 건고 07-452<br>(07. 10. 29) |        |
| 변경  | 주11            | 11호주차장 | 마산동 651-1차         | 1,230.0             | 감 0.5 | 1,229.5  | 1,229.5  | —        | 건고 07-452<br>(07. 10. 29) |        |
| 기정  | 주12            | 12호주차장 | 양촌면 마산리 422-1임 일원  | 1,231.0             | —     | 1,231.0  | —        | 1,231.0  | 건고 07-452<br>(07. 10. 29) |        |
| 변경  | 주13            | 13호주차장 | 장기동 1880-1차        | 1,004.0             | 증 0.7 | 1,004.7  | 1,004.7  | —        | 건고 07-452<br>(07. 10. 29) |        |
| 기정  | 주14            | 14호주차장 | 장기동 1067전 일원       | 1,167.0             | —     | 1,167.0  | —        | 1,167.0  | 건고 07-452<br>(07. 10. 29) |        |
| 변경  | 주15            | 15호주차장 | 장기동 1915-4차        | 1,305.0             | 감 7.2 | 1,297.8  | 1,297.8  | —        | 건고 07-452<br>(07. 10. 29) |        |
| 변경  | 주16            | 16호주차장 | 장기동 1865-3차        | 301.0               | 증 0.1 | 301.1    | 301.1    | —        | 건고 07-452<br>(07. 10. 29) |        |
| 변경  | 주17            | 17호주차장 | 장기동 1899-18차       | 629.0               | 증 3.6 | 632.6    | 632.6    | —        | 건고 07-452<br>(07. 10. 29) |        |
| 변경  | 주18            | 18호주차장 | 장기동 1925-3차        | 872.0               | 증 1.0 | 873.0    | 873.0    | —        | 건고 07-452<br>(07. 10. 29) |        |
| 기정  | 주19            | 19호주차장 | 장기동 597-1도 일원      | 1,407.0             | —     | 1,407.0  | —        | 1,407.0  | 건고 07-452<br>(07. 10. 29) |        |
| 기정  | 주20            | 20호주차장 | 장기동 981-2전 일원      | 1,030.0             | —     | 1,030.0  | —        | 1,030.0  | 건고 07-452<br>(07. 10. 29) |        |
| 기정  | 주21            | 21호주차장 | 장기동 816-3전 일원      | 818.0               | —     | 818.0    | —        | 818.0    | 건고 07-452<br>(07. 10. 29) |        |
| 기정  | 주24            | 24호주차장 | 장기동 741-12답 일원     | 1,287.0             | —     | 1,287.0  | —        | 1,287.0  | 건고 07-452<br>(07. 10. 29) |        |
| 변경  | 주25            | 25호주차장 | 장기동 2039-6차        | 1,263.0             | 증 0.8 | 1,263.8  | 1,263.8  | —        | 건고 07-452<br>(07. 10. 29) |        |
| 기정  | 주26            | 26호주차장 | 장기동 739-2답 일원      | 1,783.0             | —     | 1,783.0  | —        | 1,783.0  | 건고 07-452<br>(07. 10. 29) |        |
| 기정  | 주27            | 27호주차장 | 장기동 741-4답 일원      | 974.0               | —     | 974.0    | —        | 974.0    | 건고 07-452<br>(07. 10. 29) |        |
| 변경  | 주28            | 28호주차장 | 장기동 2085-2차        | 7,605.0             | 감 0.3 | 7,604.7  | 7,604.7  | —        | 건고 07-452<br>(07. 10. 29) |        |
| 기정  | 주29            | 29호주차장 | 운양동 550-1대 일원      | 1,495.0             | —     | 1,495.0  | —        | 1,495.0  | 건고 07-452<br>(07. 10. 29) |        |
| 기정  | 주30            | 30호주차장 | 운양동 504전 일원        | 1,486.0             | —     | 1,486.0  | —        | 1,486.0  | 건고 07-452<br>(07. 10. 29) |        |
| 기정  | 주36            | 36호주차장 | 운양동 364-2답 일원      | 698.0               | —     | 698.0    | —        | 698.0    | 건고 07-452<br>(07. 10. 29) |        |
| 기정  | 주37            | 37호주차장 | 운양동 155-1대 일원      | 791.0               | —     | 791.0    | —        | 791.0    | 건고 07-452<br>(07. 10. 29) |        |
| 기정  | 주38            | 38호주차장 | 운양동 73-10답 일원      | 1,276.0             | —     | 1,276.0  | —        | 1,276.0  | 건고 07-452<br>(07. 10. 29) |        |
| 기정  | 주39            | 39호주차장 | 운양동 87-2전 일원       | 786.0               | —     | 786.0    | —        | 786.0    | 건고 07-452<br>(07. 10. 29) |        |
| 기정  | 주40            | 40호주차장 | 운양동 111-10전일원      | 380.0               | —     | 380.0    | —        | 380.0    | 건고 07-452<br>(07. 10. 29) |        |
| 기정  | 주41            | 41호주차장 | 운양동 124-4답 일원      | 1,337.0             | —     | 1,337.0  | —        | 1,337.0  | 건고 07-452<br>(07. 10. 29) |        |
| 기정  | 주45            | 45호주차장 | 양촌면 구래리49-1대 일원    | 1,428.0             | —     | 1,428.0  | —        | 1,428.0  | 국고 10-559<br>(10. 08. 19) |        |

## 나. 공간시설

## 1) 광장결정(변경)조서

| 구분  | 도면<br>표시<br>번호 | 시<br>설<br>명 | 시설<br>의<br>세분 | 위치                    | 면적(㎡)     |           |           |           |          | 최초<br>결정일                 | 비고 |
|-----|----------------|-------------|---------------|-----------------------|-----------|-----------|-----------|-----------|----------|---------------------------|----|
|     |                |             |               |                       | 기정        | 변경        | 변경후       |           |          |                           |    |
|     |                |             |               |                       |           |           | 계         | 1단계       | 2단계      |                           |    |
| 합 계 |                |             |               | 96개소                  | 154,234.0 | 감 3,252.4 | 150,981.6 | 114,713.6 | 36,268.0 |                           |    |
| 변경  | 교통<br>1        | 교통<br>광장    | 1호교통<br>광장    | 장기동 2005도 일원          | 102,543.0 | 감 3,499.1 | 99,043.9  | 99,043.9  | —        | 건고 07-452<br>(07. 10. 29) |    |
| 변경  | 광1             | 일반<br>광장    | 1호<br>광장      | 구래동 6873-14공          | 254.0     | 증 18.5    | 272.5     | 272.5     | —        | 건고 07-452<br>(07. 10. 29) |    |
| 변경  | 광2             | 일반<br>광장    | 2호<br>광장      | 구래동 6874-11공          | 251.0     | 감 1.5     | 249.5     | 249.5     | —        | 건고 07-452<br>(07. 10. 29) |    |
| 변경  | 광3             | 일반<br>광장    | 3호<br>광장      | 구래동 6873-23공          | 443.0     | 감 0.2     | 442.8     | 442.8     | —        | 건고 07-452<br>(07. 10. 29) |    |
| 변경  | 광4             | 일반<br>광장    | 4호<br>광장      | 구래동 6874-2공           | 443.0     | 감 0.4     | 442.6     | 442.6     | —        | 건고 07-452<br>(07. 10. 29) |    |
| 기정  | 광5             | 일반<br>광장    | 5호<br>광장      | 양촌면 구래리 523-3전 일원     | 788.0     | —         | 788.0     | —         | 788.0    | 건고 07-452<br>(07. 10. 29) |    |
| 기정  | 광6             | 일반<br>광장    | 6호<br>광장      | 양촌면 구래리 산24임 일원       | 599.0     | —         | 599.0     | —         | 599.0    | 건고 07-452<br>(07. 10. 29) |    |
| 기정  | 광7             | 일반<br>광장    | 7호<br>광장      | 양촌면 구래리 523-15답 일원    | 599.0     | —         | 599.0     | —         | 599.0    | 건고 07-452<br>(07. 10. 29) |    |
| 기정  | 광8             | 일반<br>광장    | 8호<br>광장      | 양촌면 구래리 533-3답 일원     | 599.0     | —         | 599.0     | —         | 599.0    | 건고 07-452<br>(07. 10. 29) |    |
| 기정  | 광9             | 일반<br>광장    | 9호<br>광장      | 양촌면 구래리 539-1답 일원     | 524.0     | —         | 524.0     | —         | 524.0    | 건고 07-452<br>(07. 10. 29) |    |
| 변경  | 광14            | 일반<br>광장    | 14호<br>광장     | 마산동 614-9공            | 673.0     | 감 3.2     | 669.8     | 669.8     | —        | 건고 07-452<br>(07. 10. 29) |    |
| 변경  | 광15            | 일반<br>광장    | 15호<br>광장     | 마산동 636-2공            | 563.0     | 증 0.1     | 563.1     | 563.1     | —        | 건고 07-452<br>(07. 10. 29) |    |
| 기정  | 광16            | 일반<br>광장    | 16호<br>광장     | 양촌면 구래리 785-4도 일원     | 210.0     | —         | 210.0     | —         | 210.0    | 건고 07-452<br>(07. 10. 29) |    |
| 기정  | 광17            | 일반<br>광장    | 17호<br>광장     | 양촌면 구래리 산64-8임 일원     | 782.0     | —         | 782.0     | —         | 782.0    | 건고 07-452<br>(07. 10. 29) |    |
| 기정  | 광18            | 일반<br>광장    | 18호<br>광장     | 양촌면 구래리 785-4도 일원     | 188.0     | —         | 188.0     | —         | 188.0    | 건고 07-452<br>(07. 10. 29) |    |
| 기정  | 광19            | 일반<br>광장    | 19호<br>광장     | 양촌면 구래리 산64-14임<br>일원 | 188.0     | —         | 188.0     | —         | 188.0    | 건고 07-452<br>(07. 10. 29) |    |
| 기정  | 광20            | 일반<br>광장    | 20호<br>광장     | 양촌면 구래리 산64-2임 일원     | 510.0     | —         | 510.0     | —         | 510.0    | 건고 07-452<br>(07. 10. 29) |    |
| 기정  | 광21            | 일반<br>광장    | 21호<br>광장     | 양촌면 구래리 산64-2임 일원     | 510.0     | —         | 510.0     | —         | 510.0    | 건고 07-452<br>(07. 10. 29) |    |
| 기정  | 광22            | 일반<br>광장    | 22호<br>광장     | 양촌면 구래리 산64-1임 일원     | 1,522.0   | —         | 1,522.0   | —         | 1,522.0  | 건고 07-452<br>(07. 10. 29) |    |
| 변경  | 광23            | 일반<br>광장    | 23호<br>광장     | 마산동 636-6공            | 1,522.0   | 감 4.5     | 1,517.5   | 1,517.5   | —        | 건고 07-452<br>(07. 10. 29) |    |
| 변경  | 광24            | 일반<br>광장    | 24호<br>광장     | 마산동 636-10공           | 501.0     | 감 5.2     | 495.8     | 495.8     | —        | 건고 07-452<br>(07. 10. 29) |    |
| 변경  | 광25            | 일반<br>광장    | 25호<br>광장     | 마산동 639-4공            | 448.0     | 감 4.1     | 443.9     | 443.9     | —        | 건고 07-452<br>(07. 10. 29) |    |
| 기정  | 광26            | 일반<br>광장    | 26호<br>광장     | 양촌면 마산리 299-3임 일원     | 510.0     | —         | 510.0     | —         | 510.0    | 건고 07-452<br>(07. 10. 29) |    |
| 기정  | 광27            | 일반<br>광장    | 27호<br>광장     | 양촌면 마산리 산132-3임 일원    | 509.0     | —         | 509.0     | —         | 509.0    | 건고 07-452<br>(07. 10. 29) |    |
| 변경  | 광28            | 일반<br>광장    | 28호<br>광장     | 마산동 626-1공            | 682.0     | 증 0.8     | 682.8     | 682.8     | —        | 건고 07-452<br>(07. 10. 29) |    |
| 기정  | 광29            | 일반<br>광장    | 29호<br>광장     | 양촌면 마산리 443도 일원       | 887.0     | —         | 887.0     | —         | 887.0    | 건고 07-452<br>(07. 10. 29) |    |
| 기정  | 광30            | 일반<br>광장    | 30호<br>광장     | 양촌면 마산리 52답 일원        | 161.0     | —         | 161.0     | —         | 161.0    | 건고 07-452<br>(07. 10. 29) |    |
| 기정  | 광31            | 일반<br>광장    | 31호<br>광장     | 양촌면 마산리 569답 일원       | 182.0     | —         | 182.0     | —         | 182.0    | 건고 07-452<br>(07. 10. 29) |    |

|    |     |          |           |                  |         |        |         |         |         |                           |  |
|----|-----|----------|-----------|------------------|---------|--------|---------|---------|---------|---------------------------|--|
| 기정 | 광32 | 일반<br>광장 | 32호<br>광장 | 양촌면 마산리 570답 일원  | 143.0   | —      | 143.0   | —       | 143.0   | 건고 07-452<br>(07. 10. 29) |  |
| 기정 | 광33 | 일반<br>광장 | 33호<br>광장 | 양촌면 마산리 50-6답 일원 | 510.0   | —      | 510.0   | —       | 510.0   | 건고 07-452<br>(07. 10. 29) |  |
| 기정 | 광34 | 일반<br>광장 | 34호<br>광장 | 양촌면 마산리 579도 일원  | 461.0   | —      | 461.0   | —       | 461.0   | 건고 07-452<br>(07. 10. 29) |  |
| 기정 | 광35 | 일반<br>광장 | 35호<br>광장 | 양촌면 마산리 406임 일원  | 385.0   | —      | 385.0   | —       | 385.0   | 건고 07-452<br>(07. 10. 29) |  |
| 변경 | 광36 | 일반<br>광장 | 36호<br>광장 | 마산동 650-5공       | 491.0   | 감 12.4 | 478.6   | 478.6   | —       | 건고 07-452<br>(07. 10. 29) |  |
| 변경 | 광37 | 일반<br>광장 | 37호<br>광장 | 마산동 646-4공       | 443.0   | 감 10.3 | 432.7   | 432.7   | —       | 건고 07-452<br>(07. 10. 29) |  |
| 기정 | 광38 | 일반<br>광장 | 38호<br>광장 | 장기동 1150-1전 일원   | 607.0   | —      | 607.0   | —       | 607.0   | 건고 07-452<br>(07. 10. 29) |  |
| 기정 | 광39 | 일반<br>광장 | 39호<br>광장 | 장기동 1150대 일원     | 460.0   | —      | 460.0   | —       | 460.0   | 건고 07-452<br>(07. 10. 29) |  |
| 기정 | 광40 | 일반<br>광장 | 40호<br>광장 | 장기동 산225-6임 일원   | 191.0   | —      | 191.0   | —       | 191.0   | 건고 07-452<br>(07. 10. 29) |  |
| 기정 | 광41 | 일반<br>광장 | 41호<br>광장 | 장기동 산225-6임 일원   | 149.0   | —      | 149.0   | —       | 149.0   | 건고 07-452<br>(07. 10. 29) |  |
| 기정 | 광42 | 일반<br>광장 | 42호<br>광장 | 장기동 1155-4답 일원   | 237.0   | —      | 237.0   | —       | 237.0   | 건고 07-452<br>(07. 10. 29) |  |
| 기정 | 광43 | 일반<br>광장 | 43호<br>광장 | 장기동 1141-3답 일원   | 225.0   | —      | 225.0   | —       | 225.0   | 건고 07-452<br>(07. 10. 29) |  |
| 기정 | 광44 | 일반<br>광장 | 44호<br>광장 | 장기동 176-14구 일원   | 268.0   | —      | 268.0   | —       | 268.0   | 건고 07-452<br>(07. 10. 29) |  |
| 변경 | 광45 | 일반<br>광장 | 45호<br>광장 | 장기동 1882-1공      | 1,025.0 | 감 4.3  | 1,020.7 | 1,020.7 | —       | 건고 07-452<br>(07. 10. 29) |  |
| 기정 | 광46 | 일반<br>광장 | 46호<br>광장 | 장기동 166-13답 일원   | 1,140.0 | —      | 1,140.0 | —       | 1,140.0 | 건고 07-452<br>(07. 10. 29) |  |
| 기정 | 광47 | 일반<br>광장 | 47호<br>광장 | 장기동 199-21장 일원   | 191.0   | —      | 191.0   | —       | 191.0   | 건고 07-452<br>(07. 10. 29) |  |
| 기정 | 광48 | 일반<br>광장 | 48호<br>광장 | 장기동 200-2대 일원    | 191.0   | —      | 191.0   | —       | 191.0   | 건고 07-452<br>(07. 10. 29) |  |
| 변경 | 광49 | 일반<br>광장 | 49호<br>광장 | 장기동 1870-20도     | 270.0   | 감 2.6  | 267.4   | 267.4   | —       | 건고 07-452<br>(07. 10. 29) |  |
| 기정 | 광50 | 일반<br>광장 | 50호<br>광장 | 장기동 217-1답 일원    | 270.0   | —      | 270.0   | —       | 270.0   | 건고 07-452<br>(07. 10. 29) |  |
| 변경 | 광51 | 일반<br>광장 | 51호<br>광장 | 장기동 1900-21공     | 544.0   | 감 3.5  | 540.5   | 540.5   | —       | 건고 07-452<br>(07. 10. 29) |  |
| 변경 | 광52 | 일반<br>광장 | 52호<br>광장 | 장기동 1948-16공     | 558.0   | 증 2.5  | 560.5   | 560.5   | —       | 건고 07-452<br>(07. 10. 29) |  |
| 변경 | 광53 | 일반<br>광장 | 53호<br>광장 | 장기동 1900-13공     | 642.0   | 감 1.8  | 640.2   | 640.2   | —       | 건고 07-452<br>(07. 10. 29) |  |
| 변경 | 광54 | 일반<br>광장 | 54호<br>광장 | 장기동 1948-11공     | 933.0   | 감 9.3  | 923.7   | 923.7   | —       | 건고 07-452<br>(07. 10. 29) |  |
| 기정 | 광55 | 일반<br>광장 | 55호<br>광장 | 장기동 414-14도 일원   | 300.0   | —      | 300.0   | —       | 300.0   | 건고 07-452<br>(07. 10. 29) |  |
| 변경 | 광56 | 일반<br>광장 | 56호<br>광장 | 장기동 1928-1공      | 1,418.0 | 감 0.8  | 1,417.2 | 1,417.2 | —       | 건고 07-452<br>(07. 10. 29) |  |
| 변경 | 광57 | 일반<br>광장 | 57호<br>광장 | 장기동 2034공        | 1,377.0 | 감 12.9 | 1,364.1 | 1,364.1 | —       | 건고 07-452<br>(07. 10. 29) |  |
| 기정 | 광58 | 일반<br>광장 | 58호<br>광장 | 장기동 816-4전 일원    | 387.0   | —      | 387.0   | —       | 387.0   | 건고 07-452<br>(07. 10. 29) |  |
| 기정 | 광59 | 일반<br>광장 | 59호<br>광장 | 장기동 829-1답 일원    | 654.0   | —      | 654.0   | —       | 654.0   | 건고 07-452<br>(07. 10. 29) |  |
| 기정 | 광60 | 일반<br>광장 | 60호<br>광장 | 장기동 815-1전 일원    | 1,595.0 | —      | 1,595.0 | —       | 1,595.0 | 건고 07-452<br>(07. 10. 29) |  |
| 기정 | 광61 | 일반<br>광장 | 61호<br>광장 | 장기동 724-11답 일원   | 1,144.0 | —      | 1,144.0 | —       | 1,144.0 | 건고 07-452<br>(07. 10. 29) |  |
| 기정 | 광62 | 일반<br>광장 | 62호<br>광장 | 장기동 734도 일원      | 1,288.0 | —      | 1,288.0 | —       | 1,288.0 | 건고 07-452<br>(07. 10. 29) |  |
| 기정 | 광63 | 일반<br>광장 | 63호<br>광장 | 장기동 산59-1임 일원    | 843.0   | —      | 843.0   | —       | 843.0   | 건고 07-452<br>(07. 10. 29) |  |
| 기정 | 광64 | 일반<br>광장 | 64호<br>광장 | 운양동 산25-1임 일원    | 510.0   | —      | 510.0   | —       | 510.0   | 건고 07-452<br>(07. 10. 29) |  |

|    |     |          |           |                |         |         |         |       |         |                           |  |
|----|-----|----------|-----------|----------------|---------|---------|---------|-------|---------|---------------------------|--|
| 기정 | 광65 | 일반<br>광장 | 65호<br>광장 | 운양동 550-3대 일원  | 1,082.0 | -       | 1,082.0 | -     | 1,082.0 | 건고 07-452<br>(07. 10. 29) |  |
| 기정 | 광66 | 일반<br>광장 | 66호<br>광장 | 운양동 504전 일원    | 1,081.0 | -       | 1,081.0 | -     | 1,081.0 | 건고 07-452<br>(07. 10. 29) |  |
| 기정 | 광67 | 일반<br>광장 | 67호<br>광장 | 운양동 산45임 일원    | 1,327.0 | -       | 1,327.0 | -     | 1,327.0 | 건고 07-452<br>(07. 10. 29) |  |
| 기정 | 광68 | 일반<br>광장 | 68호<br>광장 | 운양동 503-8대 일원  | 1,326.0 | -       | 1,326.0 | -     | 1,326.0 | 건고 07-452<br>(07. 10. 29) |  |
| 기정 | 광69 | 일반<br>광장 | 69호<br>광장 | 운양동 503-8대 일원  | 1,326   | -       | 1,326   | -     | 1,326   | 건고 07-452<br>(07. 10. 29) |  |
| 기정 | 광70 | 일반<br>광장 | 70호<br>광장 | 운양동 456답 일원    | 611.0   | -       | 611.0   | -     | 611.0   | 건고 07-452<br>(07. 10. 29) |  |
| 기정 | 광71 | 일반<br>광장 | 71호<br>광장 | 운양동 401-17답 일원 | 510.0   | -       | 510.0   | -     | 510.0   | 건고 07-452<br>(07. 10. 29) |  |
| 기정 | 광72 | 일반<br>광장 | 72호<br>광장 | 운양동 428-5대 일원  | 522.0   | -       | 522.0   | -     | 522.0   | 건고 07-452<br>(07. 10. 29) |  |
| 기정 | 광73 | 일반<br>광장 | 73호<br>광장 | 운양동 417-5답 일원  | 1,215.0 | -       | 1,215.0 | -     | 1,215.0 | 건고 07-452<br>(07. 10. 29) |  |
| 기정 | 광74 | 일반<br>광장 | 74호<br>광장 | 운양동 149잡 일원    | 506.0   | -       | 506.0   | -     | 506.0   | 건고 07-452<br>(07. 10. 29) |  |
| 기정 | 광75 | 일반<br>광장 | 75호<br>광장 | 운양동 150장 일원    | 791.0   | -       | 791.0   | -     | 791.0   | 건고 07-452<br>(07. 10. 29) |  |
| 기정 | 광76 | 일반<br>광장 | 76호<br>광장 | 운양동 86-1답 일원   | 512.0   | -       | 512.0   | -     | 512.0   | 건고 07-452<br>(07. 10. 29) |  |
| 기정 | 광78 | 일반<br>광장 | 78호<br>광장 | 운양동 60-7도 일원   | 777.0   | -       | 777.0   | -     | 777.0   | 건고 07-452<br>(07. 10. 29) |  |
| 변경 | 광80 | 일반<br>광장 | 80호<br>광장 | 장기동 1954-1공    | 404.0   | 감 7.7   | 396.3   | 396.3 | -       | 국고 08-762<br>(08. 12. 22) |  |
| 변경 | 광81 | 일반<br>광장 | 81호<br>광장 | 장기동 1894-7공    | 260.0   | 감 2.8   | 257.2   | 257.2 | -       | 국고 08-762<br>(08. 12. 22) |  |
| 변경 | 광82 | 일반<br>광장 | 82호<br>광장 | 장기동 1924-1공    | 179.0   | 감 0.7   | 178.3   | 178.3 | -       | 국고 08-762<br>(08. 12. 22) |  |
| 변경 | 광83 | 일반<br>광장 | 83호<br>광장 | 장기동 1894-3공    | 179.0   | 증 4.4   | 183.4   | 183.4 | -       | 국고 08-762<br>(08. 12. 22) |  |
| 변경 | 광84 | 일반<br>광장 | 84호<br>광장 | 장기동 1924-5공    | 145.0   | 감 2.8   | 142.2   | 142.2 | -       | 국고 08-762<br>(08. 12. 22) |  |
| 기정 | 광85 | 일반<br>광장 | 85호<br>광장 | 장기동 359-10대 일원 | 179.0   | -       | 179.0   | -     | 179.0   | 국고 08-762<br>(08. 12. 22) |  |
| 기정 | 광86 | 일반<br>광장 | 86호<br>광장 | 장기동 377-3대 일원  | 145.0   | -       | 145.0   | -     | 145.0   | 국고 08-762<br>(08. 12. 22) |  |
| 기정 | 광87 | 일반<br>광장 | 87호<br>광장 | 장기동 366잡 일원    | 213.0   | -       | 213.0   | -     | 213.0   | 국고 08-762<br>(08. 12. 22) |  |
| 기정 | 광88 | 일반<br>광장 | 88호<br>광장 | 장기동 374-1답 일원  | 213.0   | -       | 213.0   | -     | 213.0   | 국고 08-762<br>(08. 12. 22) |  |
| 기정 | 광89 | 일반<br>광장 | 89호<br>광장 | 운양동 607-7대 일원  | 211.0   | -       | 211.0   | -     | 211.0   | 국고 08-762<br>(08. 12. 22) |  |
| 기정 | 광90 | 일반<br>광장 | 90호<br>광장 | 운양동 580-1장 일원  | 211.0   | -       | 211.0   | -     | 211.0   | 국고 08-762<br>(08. 12. 22) |  |
| 기정 | 광91 | 일반<br>광장 | 91호<br>광장 | 운양동 554-1전 일원  | 555.0   | -       | 555.0   | -     | 555.0   | 국고 08-762<br>(08. 12. 22) |  |
| 기정 | 광92 | 일반<br>광장 | 92호<br>광장 | 운양동 산37-6임 일원  | 565.0   | -       | 565.0   | -     | 565.0   | 국고 08-762<br>(08. 12. 22) |  |
| 기정 | 광93 | 일반<br>광장 | 93호<br>광장 | 운양동 401-22답 일원 | 335.0   | -       | 335.0   | -     | 335.0   | 국고 08-762<br>(08. 12. 22) |  |
| 기정 | 광94 | 일반<br>광장 | 94호<br>광장 | 운양동 401-22답 일원 | 535.0   | -       | 535.0   | -     | 535.0   | 국고 08-762<br>(08. 12. 22) |  |
| 기정 | 광95 | 일반<br>광장 | 95호<br>광장 | 운양동 401-22답 일원 | 212.0   | -       | 212.0   | -     | 212.0   | 국고 08-762<br>(08. 12. 22) |  |
| 기정 | 광96 | 일반<br>광장 | 96호<br>광장 | 운양동 401-18답 일원 | 212.0   | -       | 212.0   | -     | 212.0   | 국고 08-762<br>(08. 12. 22) |  |
| 기정 | 광97 | 일반<br>광장 | 97호<br>광장 | 운양동 401-2답 일원  | 212.0   | -       | 212.0   | -     | 212.0   | 국고 08-762<br>(08. 12. 22) |  |
| 신설 | 광98 | 일반<br>광장 | 98호<br>광장 | 장기동 187-37도    | -       | 증 313.6 | 313.6   | 313.6 | -       |                           |  |

## 2) 공원결정(변경)조서

| 구분  | 도면<br>표시<br>번호 | 시<br>설<br>명 | 시설의<br>세분   | 위치                   | 면적(㎡)                 |        |                       |                       | 최초<br>결정일   | 비고                        |                                     |
|-----|----------------|-------------|-------------|----------------------|-----------------------|--------|-----------------------|-----------------------|-------------|---------------------------|-------------------------------------|
|     |                |             |             |                      | 기정                    | 변경     | 변경후                   |                       |             |                           |                                     |
|     |                |             |             |                      |                       |        | 계                     | 1단계                   |             |                           | 2단계                                 |
| 합 계 |                |             |             | 58 개소                | 2,354,702.0           | 감 36.4 | 2,354,665.6           | 59,466.6              | 2,295,199.0 |                           |                                     |
|     | 소 계            |             |             | 7 개소                 | 1,802,316.0           | －      | 1,802,316.0           | －                     | 1,802,316.0 |                           |                                     |
| 기정  | 주제<br>공원1      | 주제<br>공원    | 1호<br>주제공원  | 양촌면 양곡리<br>1195답 일원  | 103,684.0             | －      | 103,684.0             | －                     | 103,684.0   | 건고 07-452<br>(07. 10. 29) | 문화공원<br>(호수공원)                      |
| 기정  | 주제<br>공원2      | 주제<br>공원    | 2호<br>주제공원  | 양촌면 구래리 산90임 일원      | 127,582.0             | －      | 127,582.0             | －                     | 127,582.0   | 건고 07-452<br>(07. 10. 29) | 문화공원<br>(배수시설 포함)                   |
| 기정  | 주제<br>공원3      | 주제<br>공원    | 3호<br>주제공원  | 양촌면 마산리 산59임 일원      | 203,690.0             | －      | 203,690.0             | －                     | 203,690.0   | 건고 07-452<br>(07. 10. 29) | 체육공원                                |
| 기정  | 주제<br>공원4      | 주제<br>공원    | 4호<br>주제공원  | 장기동 987-1대 일원        | 74,392.0              | －      | 74,392.0              | －                     | 74,392.0    | 건고 07-452<br>(07. 10. 29) | 문화공원<br>(중앙공원,<br>도서관 포함)           |
| 기정  | 주제<br>공원5      | 주제<br>공원    | 5호<br>주제공원  | 운양동 산12-3임 일원        | 615,742.0             | －      | 615,742.0             | －                     | 615,742.0   | 건고 07-452<br>(07. 10. 29) | 문화공원<br>(전통공원,<br>도서관 및<br>배수시설 포함) |
| 기정  | 주제<br>공원6      | 주제<br>공원    | 6호<br>주제공원  | 운양동 1245-8답 일원       | 567,051.0             | －      | 567,051.0             | －                     | 567,051.0   | 건고 07-452<br>(07. 10. 29) | 수변공원<br>(조류생태공원)                    |
| 기정  | 주제<br>공원7      | 주제<br>공원    | 7호<br>주제공원  | 양촌면 마산리 산37임 일원      | 110,175.0             | －      | 110,175.0             | －                     | 110,175.0   | 건고 07-452<br>(07. 10. 29) | 묘지공원<br>(봉안시설에<br>한함)               |
|     | 소 계            |             |             | 15 개소                | 466,106.0             | 감 32.6 | 466,073.4             | 32,546.4              | 433,527.0   |                           |                                     |
| 변경  | 근2             | 근린<br>공원    | 2호<br>근린공원  | 구래동 6874-18공         | 11,161.0              | 감 23.3 | 11,137.7              | 11,137.7              | －           | 건고 07-452<br>(07. 10. 29) |                                     |
| 기정  | 근3             | 근린<br>공원    | 3호<br>근린공원  | 양촌면 구래리<br>590-2전 일원 | 10,022.0              | －      | 10,022.0              | －                     | 10,022.0    | 건고 07-452<br>(07. 10. 29) |                                     |
| 기정  | 근4             | 근린<br>공원    | 4호<br>근린공원  | 양촌면 구래리<br>산68-2임 일원 | 17,363.0              | －      | 17,363.0              | －                     | 17,363.0    | 건고 07-452<br>(07. 10. 29) |                                     |
| 기정  | 근5             | 근린<br>공원    | 5호<br>근린공원  | 양촌면 마산리 555답 일원      | 40,762.0              | －      | 40,762.0              | －                     | 40,762.0    | 건고 07-452<br>(07. 10. 29) |                                     |
| 기정  | 근6             | 근린<br>공원    | 6호<br>근린공원  | 양촌면 마산리<br>342-1전 일원 | 19,448.0              | －      | 19,448.0              | －                     | 19,448.0    | 건고 07-452<br>(07. 10. 29) |                                     |
| 기정  | 근7             | 근린<br>공원    | 7호<br>근린공원  | 장기동 산207-1임 일원       | 101,556.0             | －      | 101,556.0             | －                     | 101,556.0   | 건고 07-452<br>(07. 10. 29) |                                     |
| 기정  | 근8             | 근린<br>공원    | 8호<br>근린공원  | 운양동 산156-1임 일원       | 11,469.0              | －      | 11,469.0              | －                     | 11,469.0    | 건고 07-452<br>(07. 10. 29) |                                     |
| 기정  | 근9             | 근린<br>공원    | 9호<br>근린공원  | 운양동 75-1답 일원         | 30,921.0              | －      | 30,921.0              | －                     | 30,921.0    | 건고 07-452<br>(07. 10. 29) |                                     |
| 기정  | 근10            | 근린<br>공원    | 10호<br>근린공원 | 운양동 153-1대 일원        | 15,335.0              | －      | 15,335.0              | －                     | 15,335.0    | 건고 07-452<br>(07. 10. 29) |                                     |
| 기정  | 근11            | 근린<br>공원    | 11호<br>근린공원 | 운양동 599-2구 일원        | 15,426.0              | －      | 15,426.0              | －                     | 15,426.0    | 건고 07-452<br>(07. 10. 29) |                                     |
| 기정  | 근12            | 근린<br>공원    | 12호<br>근린공원 | 장기동 산224-1임 일원       | 123,523.0             | －      | 123,523.0             | －                     | 123,523.0   | 건고 07-452<br>(07. 10. 29) |                                     |
| 기정  | 근13            | 근린<br>공원    | 13호<br>근린공원 | 장기동 456-9장 일원        | 26,663.0              | －      | 26,663.0              | －                     | 26,663.0    | 건고 07-452<br>(07. 10. 29) |                                     |
| 기정  | 근15            | 근린<br>공원    | 15호<br>근린공원 | 운양동 371-1답 일원        | 17,220.0              | －      | 17,220.0              | －                     | 17,220.0    | 건고 07-452<br>(07. 10. 29) |                                     |
| 변경  | 근16            | 근린<br>공원    | 16호<br>근린공원 | 장기동 1868-3공 일원       | 6,544.0<br>(14,538.0) | 감 1.0  | 6,543.0<br>(14,538.0) | 6,543.0<br>(14,538.0) | －           | 국고 08-615<br>(08. 11. 03) |                                     |
| 변경  | 근17            | 근린<br>공원    | 17호<br>근린공원 | 마산동 615-8공           | 18,693.0              | 감 8.3  | 18,684.7              | 14,865.7              | 3,819.0     | 국고 08-762<br>(08. 12. 22) |                                     |

| 구분 | 도면<br>표시<br>번호 | 시<br>설<br>명 | 시설의<br>세분       | 위 치                   | 면적(㎡)    |        |          |          | 최초<br>결정일 | 비고                        |     |
|----|----------------|-------------|-----------------|-----------------------|----------|--------|----------|----------|-----------|---------------------------|-----|
|    |                |             |                 |                       | 기정       | 변경     | 변경후      |          |           |                           |     |
|    |                |             |                 |                       |          |        | 계        | 1단계      |           |                           | 2단계 |
|    | 소 계            |             |                 | 15 개소                 | 64,612.0 | 증 6.2  | 64,618.2 | 17,078.2 | 47,540.0  |                           |     |
| 기정 | 어1             | 어린이<br>공원   | 1호<br>어린이공원     | 양촌면 구래리 590전<br>일원    | 2,166.0  | －      | 2,166.0  | －        | 2,166.0   | 건고 07-452<br>(07. 10. 29) |     |
| 변경 | 어2             | 어린이<br>공원   | 2호<br>어린이공원     | 마산동 615-4공            | 5,125.0  | 증 15.7 | 5,140.7  | 5,140.7  | －         | 건고 07-452<br>(07. 10. 29) |     |
| 기정 | 어4             | 어린이<br>공원   | 4호<br>어린이공원     | 양촌면 마산리 104전<br>일원    | 2,358.0  | －      | 2,358.0  | －        | 2,358.0   | 건고 07-452<br>(07. 10. 29) |     |
| 기정 | 어5             | 어린이<br>공원   | 5호<br>어린이공원     | 양촌면 마산리 611답<br>일원    | 1,543.0  | －      | 1,543.0  | －        | 1,543.0   | 건고 07-452<br>(07. 10. 29) |     |
| 기정 | 어6             | 어린이<br>공원   | 6호<br>어린이공원     | 양촌면 마산리 612답<br>일원    | 1,544.0  | －      | 1,544.0  | －        | 1,544.0   | 건고 07-452<br>(07. 10. 29) |     |
| 기정 | 어7             | 어린이<br>공원   | 7호<br>어린이공<br>원 | 양촌면 마산리 422목<br>일원    | 2,382.0  | －      | 2,382.0  | －        | 2,382.0   | 건고 07-452<br>(07. 10. 29) |     |
| 변경 | 어8             | 어린이<br>공원   | 8호<br>어린이공원     | 장기동 1866-4공           | 4,898.0  | 증 1.8  | 4,899.8  | 4,899.8  | －         | 건고 07-452<br>(07. 10. 29) |     |
| 변경 | 어9             | 어린이<br>공원   | 9호<br>어린이공원     | 장기동 2085-1공           | 7,049.0  | 감 11.3 | 7,037.7  | 7,037.7  | －         | 건고 07-452<br>(07. 10. 29) |     |
| 기정 | 어10            | 어린이<br>공원   | 10호<br>어린이공원    | 장기동 산59-1임<br>일원      | 8,886.0  | －      | 8,886.0  | －        | 8,886.0   | 건고 07-452<br>(07. 10. 29) |     |
| 기정 | 어11            | 어린이<br>공원   | 11호<br>어린이공원    | 운양동 487-5답 일원         | 2,133.0  | －      | 2,133.0  | －        | 2,133.0   | 건고 07-452<br>(07. 10. 29) |     |
| 기정 | 어12            | 어린이<br>공원   | 12호<br>어린이공원    | 운양동 458-2답 일원         | 3,323.0  | －      | 3,323.0  | －        | 3,323.0   | 건고 07-452<br>(07. 10. 29) |     |
| 기정 | 어13            | 어린이<br>공원   | 13호<br>어린이공원    | 운양동 402-2답 일원         | 8,178.0  | －      | 8,178.0  | －        | 8,178.0   | 건고 07-452<br>(07. 10. 29) |     |
| 기정 | 어14            | 어린이<br>공원   | 14호<br>어린이공원    | 운양동 90-1답 일원          | 2,024.0  | －      | 2,024.0  | －        | 2,024.0   | 건고 07-452<br>(07. 10. 29) |     |
| 기정 | 어15            | 어린이<br>공원   | 15호<br>어린이공원    | 운양동 432-1전 일원         | 6,006.0  | －      | 6,006.0  | －        | 6,006.0   | 건고 07-452<br>(07. 10. 29) |     |
| 기정 | 어16            | 어린이<br>공원   | 16호<br>어린이공원    | 운양동 328-3대 일원         | 6,997.0  | －      | 6,997.0  | －        | 6,997.0   | 건고 07-452<br>(07. 10. 29) |     |
|    | 소 계            |             |                 | 21 개소                 | 21,668.0 | 감 10.0 | 21,658.0 | 9,842.0  | 11,816.0  |                           |     |
| 기정 | 소1             | 소공원         | 1호<br>소공원       | 양촌면 마산리<br>산119임 일원   | 628.0    | －      | 628.0    | －        | 628.0     | 건고 07-452<br>(07. 10. 29) |     |
| 기정 | 소3             | 소공원         | 3호<br>소공원       | 양촌면 마산리<br>산108-2임 일원 | 1,282.0  | －      | 1,282.0  | －        | 1,282.0   | 건고 07-452<br>(07. 10. 29) |     |
| 변경 | 소4             | 소공원         | 4호<br>소공원       | 장기동 1886-9공           | 925.0    | 증 1.7  | 926.7    | 926.7    | －         | 건고 07-452<br>(07. 10. 29) |     |
| 변경 | 소5             | 소공원         | 5호<br>소공원       | 장기동 1898-6공           | 2,367.0  | 감 3.3  | 2,363.7  | 2,363.7  | －         | 건고 07-452<br>(07. 10. 29) |     |
| 변경 | 소6             | 소공원         | 6호<br>소공원       | 장기동 1940-4공           | 418.0    | 증 1.8  | 419.8    | 419.8    | －         | 건고 07-452<br>(07. 10. 29) |     |
| 변경 | 소7             | 소공원         | 7호<br>소공원       | 장기동 2033-1공           | 1,181.0  | 증 12.8 | 1,193.8  | 1,193.8  | －         | 건고 07-452<br>(07. 10. 29) |     |
| 기정 | 소8             | 소공원         | 8호<br>소공원       | 운양동 451-1전 일원         | 1,106.0  | －      | 1,106.0  | －        | 1,106.0   | 건고 07-452<br>(07. 10. 29) |     |
| 기정 | 소9             | 소공원         | 9호<br>소공원       | 운양동 350-2답 일원         | 773.0    | －      | 773.0    | －        | 773.0     | 건고 07-452<br>(07. 10. 29) |     |
| 기정 | 소10            | 소공원         | 10호<br>소공원      | 운양동 151-1전 일원         | 1,041.0  | －      | 1,041.0  | －        | 1,041.0   | 건고 07-452<br>(07. 10. 29) |     |
| 기정 | 소11            | 소공원         | 11호<br>소공원      | 운양동 64-16잡 일원         | 747.0    | －      | 747.0    | －        | 747.0     | 건고 07-452<br>(07. 10. 29) |     |
| 기정 | 소12            | 소공원         | 12호<br>소공원      | 운양동 360답 일원           | 902.0    | －      | 902.0    | －        | 902.0     | 건고 07-452<br>(07. 10. 29) |     |

| 구분 | 도면<br>표시<br>번호 | 시<br>설<br>명 | 시설의<br>세분  | 위치             | 면적(㎡)   |        |         |         |         | 최초<br>결정일                 | 비고 |
|----|----------------|-------------|------------|----------------|---------|--------|---------|---------|---------|---------------------------|----|
|    |                |             |            |                | 기정      | 변경     | 변경후     |         |         |                           |    |
|    |                |             |            |                |         |        | 계       | 1단계     | 2단계     |                           |    |
| 변경 | 소13            | 소공원         | 13호<br>소공원 | 장기동 2039-5공    | 1,344.0 | 증 0.4  | 1,344.4 | 1,344.4 | —       | 건고 07-452<br>(07. 10. 29) |    |
| 기정 | 소14            | 소공원         | 14호<br>소공원 | 장기동 1269도 일원   | 723.0   | —      | 723.0   | —       | 723.0   | 건고 07-452<br>(07. 10. 29) |    |
| 기정 | 소15            | 소공원         | 15호<br>소공원 | 운양동 111-11전 일원 | 592.0   | —      | 592.0   | —       | 592.0   | 건고 07-452<br>(07. 10. 29) |    |
| 기정 | 소16            | 소공원         | 16호<br>소공원 | 운양동 111-3답 일원  | 529.0   | —      | 529.0   | —       | 529.0   | 건고 07-452<br>(07. 10. 29) |    |
| 기정 | 소17            | 소공원         | 17호<br>소공원 | 운양동 119-7답 일원  | 1,085.0 | —      | 1,085.0 | —       | 1,085.0 | 건고 07-452<br>(07. 10. 29) |    |
| 변경 | 소18            | 소공원         | 18호<br>소공원 | 장기동 2047-6공    | 1,529.0 | 감 2.9  | 1,526.1 | 1,526.1 | —       | 국고 08-762<br>(08. 12. 22) |    |
| 변경 | 소19            | 소공원         | 19호<br>소공원 | 장기동 1944-6공    | 603.0   | 감 17.8 | 585.2   | 585.2   | —       | 국고 08-762<br>(08. 12. 22) |    |
| 기정 | 소20            | 소공원         | 20호<br>소공원 | 장기동 575-1답 일원  | 889.0   | —      | 889.0   | —       | 889.0   | 국고 08-762<br>(08. 12. 22) |    |
| 기정 | 소21            | 소공원         | 21호<br>소공원 | 운양동 73-1답 일원   | 1,519.0 | —      | 1,519.0 | —       | 1,519.0 | 국고 08-762<br>(08. 12. 22) |    |
| 변경 | 소22            | 소공원         | 22호<br>소공원 | 마산동 674-5차     | 1,485.0 | 감 2.7  | 1,482.3 | 1,482.3 | —       | 국고 10-559<br>(10. 08. 19) |    |

## 3) 녹지결정(변경)조서

| 구<br>분 | 도면<br>표시<br>번호 | 시<br>설<br>명 | 시설의<br>세분  | 위 치                   | 면적(㎡)     |         |           |          |           | 최초<br>결정일                 | 비<br>고 |
|--------|----------------|-------------|------------|-----------------------|-----------|---------|-----------|----------|-----------|---------------------------|--------|
|        |                |             |            |                       | 기정        | 변경      | 변경후       |          |           |                           |        |
|        |                |             |            |                       |           |         | 계         | 1단계      | 2단계       |                           |        |
| 합 계    |                |             |            | 10개소                  | 208,556.0 | 증 594.5 | 209,150.5 | 90,453.5 | 118,697.0 |                           |        |
|        | 소 계            |             |            | 5개소                   | 116,428.0 | 증 36.9  | 116,464.9 | 46,496.9 | 69,968.0  |                           |        |
| 변경     | 완1             | 완충<br>녹지    | 1호<br>완충녹지 | 구래동 6872-1공 일원        | 22,835.0  | 증 0.8   | 22,835.8  | 3,045.8  | 19,790.0  | 건고 07-452<br>(07. 10. 29) |        |
| 변경     | 완2             | 완충<br>녹지    | 2호<br>완충녹지 | 구래동 6872-4공 일원        | 32,471.0  | 감 9.7   | 32,461.3  | 23,438.3 | 9,023.0   | 건고 07-452<br>(07. 10. 29) |        |
| 변경     | 완3             | 완충<br>녹지    | 3호<br>완충녹지 | 장기동 2000-1공 일원        | 39,067.0  | 증 76.3  | 39,143.3  | 13,892.3 | 25,251.0  | 건고 07-452<br>(07. 10. 29) |        |
| 변경     | 완4             | 완충<br>녹지    | 4호<br>완충녹지 | 장기동 2004-1공 일원        | 6,151.0   | 감 30.5  | 6,120.5   | 6,120.5  | —         | 건고 07-452<br>(07. 10. 29) |        |
| 기정     | 완5             | 완충<br>녹지    | 5호<br>완충녹지 | 운양동 69-27답 일원         | 15,904.0  | —       | 15,904.0  | —        | 15,904.0  | 건고 07-452<br>(07. 10. 29) |        |
|        | 소 계            |             |            | 5개소                   | 92,128.0  | 증 557.6 | 92,685.6  | 43,956.6 | 48,729.0  |                           |        |
| 기정     | 경1             | 경관<br>녹지    | 1호<br>경관녹지 | 양촌면 마산리<br>409-47임 일원 | 37,825.0  | —       | 37,825.0  | —        | 37,825.0  | 건고 07-452<br>(07. 10. 29) |        |
| 기정     | 경2             | 경관<br>녹지    | 2호<br>경관녹지 | 장기동 276전 일원           | 9,107.0   | —       | 9,107.0   | —        | 9,107.0   | 건고 07-452<br>(07. 10. 29) |        |
| 변경     | 경3             | 경관<br>녹지    | 3호<br>경관녹지 | 장기동 2062공 일원          | 31,387.0  | 증 6.1   | 31,393.1  | 29,596.1 | 1,797.0   | 건고 07-452<br>(07. 10. 29) |        |
| 변경     | 경4             | 경관<br>녹지    | 4호<br>경관녹지 | 장기동 1886-10공 일원       | 12,768.0  | 증 5.0   | 12,773.0  | 12,773.0 | —         | 국고 10-559<br>(10. 08. 19) |        |
| 변경     | 경5             | 경관<br>녹지    | 5호<br>경관녹지 | 장기동 2055-1공 일원        | 1,041.0   | 증 546.5 | 1,587.5   | 1,587.5  | —         | 국고 10-559<br>(10. 08. 19) |        |



## 4) 공공공지결정(변경)조서

| 구분  | 도면<br>표시<br>번호 | 시설명         | 위치                   | 면적(㎡)     |              |           |           |           | 최초<br>결정일                 | 비고               |
|-----|----------------|-------------|----------------------|-----------|--------------|-----------|-----------|-----------|---------------------------|------------------|
|     |                |             |                      | 기정        | 변경           | 변경후       |           |           |                           |                  |
|     |                |             |                      |           |              | 계         | 1단계       | 2단계       |                           |                  |
| 합 계 |                |             | 82 개소                | 583,562.0 | 증 967.3      | 584,529.3 | 127,770.3 | 456,759.0 |                           |                  |
| 기정  | 공1             | 1호<br>공공공지  | 양촌면 유현리 20-8임 일원     | 16,636.0  | －            | 16,636.0  | －         | 16,636.0  | 건고 07-452<br>(07. 10. 29) |                  |
| 변경  | 공2             | 2호<br>공공공지  | 구래동 6873-9공 일원       | 7,704.0   | 감 37.5       | 7,666.5   | 2,235.5   | 5,431.0   | 건고 07-452<br>(07. 10. 29) |                  |
| 변경  | 공3             | 3호<br>공공공지  | 구래동 6918-22공 일원      | 22,948.0  | 감 14.7       | 22,933.3  | 10,227.3  | 12,706.0  | 건고 07-452<br>(07. 10. 29) |                  |
| 변경  | 공4             | 4호<br>공공공지  | 구래동 6874-10공 일원      | 17,286.0  | 감 232.1      | 17,053.9  | 11,950.9  | 5,103.0   | 건고 07-452<br>(07. 10. 29) |                  |
| 기정  | 공5             | 5호<br>공공공지  | 양촌면 양곡리 1156답 일원     | 17,453.0  | －            | 17,453.0  | －         | 17,453.0  | 건고 07-452<br>(07. 10. 29) |                  |
| 기정  | 공6             | 6호<br>공공공지  | 양촌면 구래리 530-1답<br>일원 | 38,361.0  | －            | 38,361.0  | －         | 38,361.0  | 건고 07-452<br>(07. 10. 29) |                  |
| 변경  | 공7             | 7호<br>공공공지  | 구래동 6917-3공 일원       | 9,979.0   | 감 2.4        | 9,976.6   | 2,801.6   | 7,175.0   | 건고 07-452<br>(07. 10. 29) |                  |
| 기정  | 공8             | 8호<br>공공공지  | 양촌면 구래리 588-1잡 일원    | 22,010.0  | －            | 22,010.0  | －         | 22,010.0  | 건고 07-452<br>(07. 10. 29) |                  |
| 기정  | 공9             | 9호<br>공공공지  | 양촌면 마산리 125-3구 일원    | 5,892.0   | －            | 5,892.0   | －         | 5,892.0   | 건고 07-452<br>(07. 10. 29) |                  |
| 변경  | 공10            | 10호<br>공공공지 | 마산동 647-6공 일원        | 4,256.0   | 증 0.1        | 4,256.1   | 1,221.1   | 3,035.0   | 건고 07-452<br>(07. 10. 29) |                  |
| 기정  | 공11            | 11호<br>공공공지 | 양촌면 마산리 374-5답 일원    | 8,773.0   | －            | 8,773.0   | －         | 8,773.0   | 건고 07-452<br>(07. 10. 29) |                  |
| 기정  | 공12            | 12호<br>공공공지 | 양촌면 마산리 431-5답 일원    | 6,982.0   | －            | 6,982.0   | －         | 6,982.0   | 건고 07-452<br>(07. 10. 29) |                  |
| 변경  | 공13            | 13호<br>공공공지 | 마산동 636-7도 일원        | 47,460.0  | 증 7.8        | 47,467.8  | 29,501.8  | 17,966.0  | 건고 07-452<br>(07. 10. 29) |                  |
| 변경  | 공14            | 14호<br>공공공지 | 장기동 1882-11공 일원      | 43,735.0  | 감 435.5      | 43,299.5  | 3,899.5   | 39,400.0  | 건고 07-452<br>(07. 10. 29) |                  |
| 변경  | 공15            | 15호<br>공공공지 | 장기동 1882-14공 일원      | 16,810.0  | 감 311.5      | 16,498.5  | 16,196.5  | 302.0     | 건고 07-452<br>(07. 10. 29) | 방벽형진지<br>(L=54m) |
| 변경  | 공16            | 16호<br>공공공지 | 장기동 2087-5공 일원       | 93,541.0  | 증<br>2,319.9 | 95,860.9  | 297.9     | 95,563.0  | 건고 07-452<br>(07. 10. 29) |                  |
| 변경  | 공17            | 17호<br>공공공지 | 장기동 1910-1공 일원       | 5,642.0   | 증 70.2       | 5,712.2   | 5,712.2   | －         | 건고 07-452<br>(07. 10. 29) |                  |
| 변경  | 공18            | 18호<br>공공공지 | 운양동 1331-2공 일원       | 26,005.0  | 감 271.0      | 25,734.0  | 25,734.0  | －         | 건고 07-452<br>(07. 10. 29) |                  |
| 변경  | 공19            | 19호<br>공공공지 | 장기동 2083-8공 일원       | 4,079.0   | 감 0.7        | 4,078.3   | 1,839.3   | 2,239.0   | 건고 07-452<br>(07. 10. 29) |                  |
| 변경  | 공20            | 20호<br>공공공지 | 장기동 1948-12공 일원      | 37,999.0  | 감 116.3      | 37,882.7  | 5,808.7   | 32,074.0  | 건고 07-452<br>(07. 10. 29) |                  |
| 기정  | 공21            | 21호<br>공공공지 | 운양동 545-1답 일원        | 14,959.0  | －            | 14,959.0  | －         | 14,959.0  | 건고 07-452<br>(07. 10. 29) |                  |
| 기정  | 공22            | 22호<br>공공공지 | 운양동 507전 일원          | 15,308.0  | －            | 15,308.0  | －         | 15,308.0  | 건고 07-452<br>(07. 10. 29) |                  |
| 기정  | 공23            | 23호<br>공공공지 | 운양동 493-1전 일원        | 7,575.0   | －            | 7,575.0   | －         | 7,575.0   | 건고 07-452<br>(07. 10. 29) |                  |
| 기정  | 공24            | 24호<br>공공공지 | 운양동 66-4전 일원         | 11,646.0  | －            | 11,646.0  | －         | 11,646.0  | 건고 07-452<br>(07. 10. 29) |                  |
| 기정  | 공25            | 25호<br>공공공지 | 운양동 192-6답 일원        | 14,729.0  | －            | 14,729.0  | －         | 14,729.0  | 건고 07-452<br>(07. 10. 29) |                  |
| 기정  | 공26            | 26호<br>공공공지 | 장기동 639-3답 일원        | 1,787.0   | －            | 1,787.0   | －         | 1,787.0   | 건고 07-452<br>(07. 10. 29) |                  |

|    |     |             |                    |          |        |          |         |          |                           |                   |
|----|-----|-------------|--------------------|----------|--------|----------|---------|----------|---------------------------|-------------------|
| 기정 | 공27 | 27호<br>공공공지 | 운양동 757-7전 일원      | 2,850.0  | -      | 2,850.0  | -       | 2,850.0  | 건고 07-452<br>(07. 10. 29) |                   |
| 기정 | 공28 | 28호<br>공공공지 | 운양동 665-1전 일원      | 1,980.0  | -      | 1,980.0  | -       | 1,980.0  | 건고 07-452<br>(07. 10. 29) |                   |
| 기정 | 공29 | 29호<br>공공공지 | 양촌면 양곡리 1015-2답 일원 | 1,267.0  | -      | 1,267.0  | -       | 1,267.0  | 건고 07-452<br>(07. 10. 29) |                   |
| 변경 | 공32 | 32호<br>공공공지 | 장기동 1868-4도        | 110.0    | 증 21.9 | 131.9    | 131.9   | -        | 건고 07-452<br>(07. 10. 29) |                   |
| 기정 | 공33 | 33호<br>공공공지 | 장기동 1067전 일원       | 5,879.0  | -      | 5,879.0  | -       | 5,879.0  | 건고 07-452<br>(07. 10. 29) |                   |
| 변경 | 공35 | 35호<br>공공공지 | 장기동 1910-2공        | 1,158.0  | 증 5.8  | 1,163.8  | 1,163.8 | -        | 건고 07-452<br>(07. 10. 29) |                   |
| 변경 | 공37 | 37호<br>공공공지 | 장기동 2037-3공        | 209.0    | 증 0.4  | 209.4    | 209.4   | -        | 건고 07-452<br>(07. 10. 29) |                   |
| 기정 | 공38 | 38호<br>공공공지 | 장기동 854-3전 일원      | 634.0    | -      | 634.0    | -       | 634.0    | 건고 07-452<br>(07. 10. 29) |                   |
| 변경 | 공39 | 39호<br>공공공지 | 장기동 2008-8공        | 5,404.0  | 감 32.0 | 5,372.0  | 5,372.0 | -        | 건고 07-452<br>(07. 10. 29) |                   |
| 기정 | 공40 | 40호<br>공공공지 | 운양동 1010-6도 일원     | 1,217.0  | -      | 1,217.0  | -       | 1,217.0  | 건고 07-452<br>(07. 10. 29) | 방벽형진지<br>(L=153m) |
| 기정 | 공42 | 42호<br>공공공지 | 장기동 527대 일원        | 71.0     | -      | 71.0     | -       | 71.0     | 건고 07-452<br>(07. 10. 29) |                   |
| 기정 | 공43 | 43호<br>공공공지 | 운양동 69-3전 일원       | 2,019.0  | -      | 2,019.0  | -       | 2,019.0  | 건고 07-452<br>(07. 10. 29) |                   |
| 기정 | 공44 | 44호<br>공공공지 | 운양동 69-3답 일원       | 96.0     | -      | 96.0     | -       | 96.0     | 건고 07-452<br>(07. 10. 29) |                   |
| 기정 | 공45 | 45호<br>공공공지 | 운양동 372-2답 일원      | 190.0    | -      | 190.0    | -       | 190.0    | 건고 07-452<br>(07. 10. 29) |                   |
| 기정 | 공46 | 46호<br>공공공지 | 운양동 69-10답 일원      | 2,978.0  | -      | 2,978.0  | -       | 2,978.0  | 건고 07-452<br>(07. 10. 29) |                   |
| 기정 | 공47 | 47호<br>공공공지 | 운양동 356답 일원        | 1,253.0  | -      | 1,253.0  | -       | 1,253.0  | 건고 07-452<br>(07. 10. 29) |                   |
| 기정 | 공48 | 48호<br>공공공지 | 운양동 70-2답 일원       | 110.0    | -      | 110.0    | -       | 110.0    | 건고 07-452<br>(07. 10. 29) |                   |
| 기정 | 공49 | 49호<br>공공공지 | 운양동 357답 일원        | 1,431.0  | -      | 1,431.0  | -       | 1,431.0  | 건고 07-452<br>(07. 10. 29) |                   |
| 기정 | 공50 | 50호<br>공공공지 | 운양동 354답 일원        | 245.0    | -      | 245.0    | -       | 245.0    | 건고 07-452<br>(07. 10. 29) |                   |
| 기정 | 공51 | 51호<br>공공공지 | 운양동 70-1답 일원       | 787.0    | -      | 787.0    | -       | 787.0    | 건고 07-452<br>(07. 10. 29) |                   |
| 기정 | 공54 | 54호<br>공공공지 | 운양동 1245-7구 일원     | 14,162.0 | -      | 14,162.0 | -       | 14,162.0 | 건고 07-452<br>(07. 10. 29) | 방벽형진지<br>(L=170m) |
| 기정 | 공55 | 55호<br>공공공지 | 운양동 1013답 일원       | 226.0    | -      | 226.0    | -       | 226.0    | 건고 07-452<br>(07. 10. 29) |                   |
| 기정 | 공56 | 56호<br>공공공지 | 운양동 산71임 일원        | 3,877.0  | -      | 3,877.0  | -       | 3,877.0  | 건고 07-452<br>(07. 10. 29) |                   |
| 기정 | 공57 | 57호<br>공공공지 | 장기동 559대 일원        | 1,146.0  | -      | 1,146.0  | -       | 1,146.0  | 건고 07-452<br>(07. 10. 29) |                   |
| 기정 | 공59 | 59호<br>공공공지 | 운양동 139-1답 일원      | 69.0     | -      | 69.0     | -       | 69.0     | 건고 07-452<br>(07. 10. 29) |                   |
| 기정 | 공60 | 60호<br>공공공지 | 운양동 125도 일원        | 103.0    | -      | 103.0    | -       | 103.0    | 건고 07-452<br>(07. 10. 29) |                   |
| 기정 | 공61 | 61호<br>공공공지 | 운양동 140-4답 일원      | 287.0    | -      | 287.0    | -       | 287.0    | 건고 07-452<br>(07. 10. 29) |                   |
| 기정 | 공62 | 62호<br>공공공지 | 운양동 140-1답 일원      | 128.0    | -      | 128.0    | -       | 128.0    | 건고 07-452<br>(07. 10. 29) |                   |
| 기정 | 공63 | 63호<br>공공공지 | 운양동 124-7답 일원      | 200.0    | -      | 200.0    | -       | 200.0    | 건고 07-452<br>(07. 10. 29) |                   |

|    |     |             |                    |         |       |         |         |         |                           |  |
|----|-----|-------------|--------------------|---------|-------|---------|---------|---------|---------------------------|--|
| 기정 | 공67 | 67호<br>공공공지 | 운양동 1245-62답 일원    | 3,056.0 | -     | 3,056.0 | -       | 3,056.0 | 건고 07-452<br>(07. 10. 29) |  |
| 변경 | 공69 | 69호<br>공공공지 | 장기동 1868-12공       | 159.0   | 감 3.1 | 155.9   | 155.9   | -       | 국고 08-615<br>(08. 11. 03) |  |
| 변경 | 공70 | 70호<br>공공공지 | 구래동 6873-7공        | 2,073.0 | 감 0.8 | 2,072.2 | 2,072.2 | -       | 국고 08-762<br>(08. 12. 22) |  |
| 변경 | 공71 | 71호<br>공공공지 | 구래동 6874-24공       | 60.0    | 감 0.8 | 59.2    | 59.2    | -       | 국고 08-762<br>(08. 12. 22) |  |
| 기정 | 공72 | 72호<br>공공공지 | 양촌면 석모리 782-4답 일원  | 1,194.0 | -     | 1,194.0 | -       | 1,194.0 | 국고 08-762<br>(08. 12. 22) |  |
| 기정 | 공73 | 73호<br>공공공지 | 양촌면 구래리 594답 일원    | 162.0   | -     | 162.0   | -       | 162.0   | 국고 08-762<br>(08. 12. 22) |  |
| 기정 | 공74 | 74호<br>공공공지 | 양촌면 구래리 산62-1임 일원  | 96.0    | -     | 96.0    | -       | 96.0    | 국고 08-762<br>(08. 12. 22) |  |
| 기정 | 공75 | 75호<br>공공공지 | 양촌면 구래리 산62-1임 일원  | 96.0    | -     | 96.0    | -       | 96.0    | 국고 08-762<br>(08. 12. 22) |  |
| 기정 | 공76 | 76호<br>공공공지 | 양촌면 마산리 470천 일원    | 84.0    | -     | 84.0    | -       | 84.0    | 국고 08-762<br>(08. 12. 22) |  |
| 기정 | 공77 | 77호<br>공공공지 | 양촌면 마산리 410답 일원    | 84.0    | -     | 84.0    | -       | 84.0    | 국고 08-762<br>(08. 12. 22) |  |
| 기정 | 공78 | 78호<br>공공공지 | 양촌면 마산리 429-5구 일원  | 103.0   | -     | 103.0   | -       | 103.0   | 국고 08-762<br>(08. 12. 22) |  |
| 기정 | 공79 | 79호<br>공공공지 | 양촌면 마산리 419-17장 일원 | 128.0   | -     | 128.0   | -       | 128.0   | 국고 08-762<br>(08. 12. 22) |  |
| 기정 | 공80 | 80호<br>공공공지 | 양촌면 마산리 419-17장 일원 | 147.0   | -     | 147.0   | -       | 147.0   | 국고 08-762<br>(08. 12. 22) |  |
| 변경 | 공81 | 81호<br>공공공지 | 장기동 1899-17공       | 92.0    | 증 0.4 | 92.4    | 92.4    | -       | 국고 08-762<br>(08. 12. 22) |  |
| 변경 | 공82 | 82호<br>공공공지 | 장기동 1964-5공        | 108.0   | 증 0.4 | 108.4   | 108.4   | -       | 국고 08-762<br>(08. 12. 22) |  |
| 변경 | 공83 | 83호<br>공공공지 | 장기동 1956-1공        | 84.0    | 감 0.5 | 83.5    | 83.5    | -       | 국고 08-762<br>(08. 12. 22) |  |
| 변경 | 공84 | 84호<br>공공공지 | 장기동 1956-5공        | 84.0    | 감 0.8 | 83.2    | 83.2    | -       | 국고 08-762<br>(08. 12. 22) |  |
| 기정 | 공85 | 85호<br>공공공지 | 장기동 573-4답 일원      | 233.0   | -     | 233.0   | -       | 233.0   | 국고 08-762<br>(08. 12. 22) |  |
| 기정 | 공86 | 86호<br>공공공지 | 운양동 89-3답 일원       | 177.0   | -     | 177.0   | -       | 177.0   | 국고 08-762<br>(08. 12. 22) |  |
| 기정 | 공87 | 87호<br>공공공지 | 장기동 산180-16임 일원    | 3.0     | -     | 3.0     | -       | 3.0     | 국고 08-762<br>(08. 12. 22) |  |
| 기정 | 공88 | 88호<br>공공공지 | 양촌면 구래리 309대 일원    | 870.0   | -     | 870.0   | -       | 870.0   | 건고 10-559<br>(10. 08. 13) |  |
| 기정 | 공89 | 89호<br>공공공지 | 양촌면 구래리 661과 일원    | 208.0   | -     | 208.0   | -       | 208.0   | 건고 10-559<br>(10. 08. 13) |  |
| 기정 | 공90 | 90호<br>공공공지 | 양촌면 구래리 1222답 일원   | 972.0   | -     | 972.0   | -       | 972.0   | 건고 10-559<br>(10. 08. 13) |  |
| 기정 | 공91 | 91호<br>공공공지 | 운양동 69-9답 일원       | 1,758.0 | -     | 1,758.0 | -       | 1,758.0 | 건고 10-559<br>(10. 08. 13) |  |
| 변경 | 공92 | 92호<br>공공공지 | 마산동 630-1공         | 812.0   | 증 0.1 | 812.1   | 812.1   | -       | 건고 10-559<br>(10. 08. 13) |  |
| 기정 | 공93 | 93호<br>공공공지 | 장기동 산69임 일원        | 432.0   | -     | 432.0   | -       | 432.0   | 건고 10-559<br>(10. 08. 13) |  |
| 기정 | 공94 | 94호<br>공공공지 | 운양동 273-8임 일원      | 646.0   | -     | 646.0   | -       | 646.0   | 국고 11-966<br>(12.01.04)   |  |

## 다. 유통및공급시설

## 1) 수도공급설비결정(변경)조서

| 구분  | 도면<br>표시<br>번호 | 시설명        | 위치                | 면적(㎡)      |    |            |     |            | 최초<br>결정일                 | 비고             |
|-----|----------------|------------|-------------------|------------|----|------------|-----|------------|---------------------------|----------------|
|     |                |            |                   | 기정         | 변경 | 변경후        |     |            |                           |                |
|     |                |            |                   |            |    | 계          | 1단계 | 2단계        |                           |                |
| 합 계 |                |            | 2 개소              | (10,022.0) | －  | (10,022.0) | －   | (10,022.0) |                           |                |
| 기정  | 배1             | 1호<br>배수시설 | 운양동 산9-7임 일원      | (5,429.0)  | －  | (5,429.0)  | －   | (5,429.0)  | 건고 10-559<br>(10. 08. 13) | 5호주제공원<br>중복결정 |
| 기정  | 배2             | 2호<br>배수시설 | 양촌면 구래리 산88-1임 일원 | (4,593.0)  | －  | (4,593.0)  | －   | (4,593.0)  | 건고 10-559<br>(10. 08. 13) | 2호주제공원<br>중복결정 |

## 2) 전기공급설비결정(변경)조서

| 구분  | 도면<br>표시<br>번호 | 시설명          | 위치                | 면적(㎡)    |        |          |         |          | 최초<br>결정일                 | 비고 |
|-----|----------------|--------------|-------------------|----------|--------|----------|---------|----------|---------------------------|----|
|     |                |              |                   | 기정       | 변경     | 변경후      |         |          |                           |    |
|     |                |              |                   |          |        | 계        | 1단계     | 2단계      |                           |    |
| 합 계 |                |              | 3 개소              | 20,185.0 | 감 10.0 | 20,175.0 | 2,420.0 | 17,755.0 |                           |    |
|     | 소계             |              | 2 개소              | 16,762.0 | 감 10.0 | 16,752.0 | 2,420.0 | 14,332.0 |                           |    |
| 변경  | 변1             | 1호<br>변전시설   | 장기동 790-6답 일원     | 2,430.0  | 감 10.0 | 2,420.0  | 2,420.0 | －        | 건고 07-452<br>(07. 10. 29) |    |
| 기정  | 변2             | 2호<br>변전시설   | 양촌면 구래리 792-3전 일원 | 14,332.0 | －      | 14,332.0 | －       | 14,332.0 | 건고 07-452<br>(07. 10. 29) |    |
|     | 소계             |              | 1 개소              | 3,423.0  | －      | 3,423.0  | －       | 3,423.0  |                           |    |
| 기정  | 전기1            | 1호전기<br>공급설비 | 장기동 104-5답 일원     | 3,423.0  | －      | 3,423.0  | －       | 3,423.0  | 건고 07-452<br>(07. 10. 29) |    |

## 3) 열공급설비결정(변경)조서

| 구분  | 도면<br>표시<br>번호 | 시설명         | 위치              | 면적(m <sup>2</sup> ) |    |         |     |         | 최초<br>결정일                 | 비고 |
|-----|----------------|-------------|-----------------|---------------------|----|---------|-----|---------|---------------------------|----|
|     |                |             |                 | 기정                  | 변경 | 변경후     |     |         |                           |    |
|     |                |             |                 |                     |    | 계       | 1단계 | 2단계     |                           |    |
| 합 계 |                |             | 1 개소            | 3,568.0             | －  | 3,568.0 | －   | 3,568.0 |                           |    |
| 기정  | 열1             | 1호열공<br>급설비 | 양촌면 마산리 187전 일원 | 3,568.0             | －  | 3,568.0 | －   | 3,568.0 | 건고 07-452<br>(07. 10. 29) |    |

## 4) 방송·통신시설결정(변경)조서

| 구분  | 도면<br>표시<br>번호 | 시설명          | 위치           | 면적(m <sup>2</sup> ) |    |         |     |         | 최초<br>결정일                 | 비고               |
|-----|----------------|--------------|--------------|---------------------|----|---------|-----|---------|---------------------------|------------------|
|     |                |              |              | 기정                  | 변경 | 변경후     |     |         |                           |                  |
|     |                |              |              |                     |    | 계       | 1단계 | 2단계     |                           |                  |
| 합 계 |                |              | 1 개소         | 2,425.0             | －  | 2,425.0 | －   | 2,425.0 |                           |                  |
| 기정  | 통1             | 1호방송<br>통신시설 | 장기동 1148답 일원 | 2,425.0             | －  | 2,425.0 | －   | 2,425.0 | 건고 10-559<br>(10. 08. 13) | U-City<br>통합정보센터 |

## 라. 공공·문화체육시설

## 1) 학교결정(변경)조서

| 구분  | 도면<br>표시<br>번호 | 시설명      | 시설의<br>세분   | 위치                    | 면적(㎡)     |         |           |           |           | 최초<br>결정일                 | 비고 |
|-----|----------------|----------|-------------|-----------------------|-----------|---------|-----------|-----------|-----------|---------------------------|----|
|     |                |          |             |                       | 기정        | 변경      | 변경후       |           |           |                           |    |
|     |                |          |             |                       |           |         | 계         | 1단계       | 2단계       |                           |    |
| 합 계 |                |          |             | 25개교                  | 336,597.0 | 감 98.5  | 336,498.5 | 180,584.5 | 155,914.0 |                           |    |
|     | 소 계            |          |             | 13개교                  | 177,969.0 | 감 144.0 | 177,825.0 | 87,743.0  | 90,082.0  |                           |    |
| 기정  | 초1             | 초등<br>학교 | 1호<br>초등학교  | 구래동 6872-3학           | 14,750.0  | -       | 14,750.0  | 14,750.0  | -         | 건고 07-452<br>(07. 10. 29) |    |
| 기정  | 초2             | 초등<br>학교 | 2호<br>초등학교  | 양촌면양곡리 1152답 일원       | 11,798.0  | -       | 11,798.0  | -         | 11,798.0  | 건고 07-452<br>(07. 10. 29) |    |
| 기정  | 초3             | 초등<br>학교 | 3호<br>초등학교  | 양촌면구래리 578답 일원        | 13,149.0  | -       | 13,149.0  | -         | 13,149.0  | 건고 07-452<br>(07. 10. 29) |    |
| 변경  | 초4             | 초등<br>학교 | 4호<br>초등학교  | 마산동 615-3학            | 11,488.0  | 증 2.4   | 11,490.4  | 11,490.4  | -         | 건고 07-452<br>(07. 10. 29) |    |
| 기정  | 초5             | 초등<br>학교 | 5호<br>초등학교  | 양촌면 마산리 산136-3임<br>일원 | 11,813.0  | -       | 11,813.0  | -         | 11,813.0  | 건고 07-452<br>(07. 10. 29) |    |
| 변경  | 초6             | 초등<br>학교 | 6호<br>초등학교  | 장기동 1885-7학           | 11,567.0  | 감 6.2   | 11,560.8  | 11,560.8  | -         | 건고 07-452<br>(07. 10. 29) |    |
| 변경  | 초7             | 초등<br>학교 | 7호<br>초등학교  | 장기동 1866-5학           | 14,001.0  | 감 22.3  | 13,978.7  | 13,978.7  | -         | 건고 07-452<br>(07. 10. 29) |    |
| 기정  | 초8             | 초등<br>학교 | 8호<br>초등학교  | 운양동625전 일원            | 11,328.0  | -       | 11,328.0  | -         | 11,328.0  | 건고 07-452<br>(07. 10. 29) |    |
| 기정  | 초9             | 초등<br>학교 | 9호<br>초등학교  | 양촌면구래리 591-5장 일원      | 11,758.0  | -       | 11,758.0  | -         | 11,758.0  | 건고 07-452<br>(07. 10. 29) |    |
| 변경  | 초10            | 초등<br>학교 | 10호<br>초등학교 | 장기동 2065-3학           | 12,380.0  | 감 30.5  | 12,349.5  | 12,349.5  | -         | 건고 07-452<br>(07. 10. 29) |    |
| 기정  | 초11            | 초등<br>학교 | 11호<br>초등학교 | 운양동273-3학 일원          | 18,515.0  | -       | 18,515.0  | -         | 18,515.0  | 건고 07-452<br>(07. 10. 29) |    |
| 기정  | 초12            | 초등<br>학교 | 12호<br>초등학교 | 운양동376-2답 일원          | 11,721.0  | -       | 11,721.0  | -         | 11,721.0  | 건고 07-452<br>(07. 10. 29) |    |
| 변경  | 초13            | 초등<br>학교 | 13호<br>초등학교 | 장기동 1952학             | 23,701.0  | 감 87.4  | 23,613.6  | 23,613.6  | -         | 건고 07-452<br>(07. 10. 29) |    |
|     | 소 계            |          |             | 6개교                   | 76,421.0  | 증 62.2  | 76,483.2  | 50,477.2  | 26,006.0  |                           |    |
| 기정  | 중1             | 중학교      | 1호<br>중학교   | 구래동 6873-6학           | 11,594.0  | -       | 11,594.0  | 11,594.0  | -         | 건고 07-452<br>(07. 10. 29) |    |
| 기정  | 중2             | 중학교      | 2호<br>중학교   | 양촌면구래리 581-4전 일원      | 13,078.0  | -       | 13,078.0  | -         | 13,078.0  | 건고 07-452<br>(07. 10. 29) |    |
| 변경  | 중3             | 중학교      | 3호<br>중학교   | 마산동 639-9학            | 12,894.0  | 증 28.9  | 12,922.9  | 12,922.9  | -         | 건고 07-452<br>(07. 10. 29) |    |
| 변경  | 중4             | 중학교      | 4호<br>중학교   | 장기동 1866-3학           | 12,907.0  | 감 9.8   | 12,897.2  | 12,897.2  | -         | 건고 07-452<br>(07. 10. 29) |    |
| 변경  | 중5             | 중학교      | 5호<br>중학교   | 장기동 2000-2학           | 13,020.0  | 증 43.1  | 13,063.1  | 13,063.1  | -         | 건고 07-452<br>(07. 10. 29) |    |
| 기정  | 중6             | 중학교      | 6호<br>중학교   | 운양동384-5장 일원          | 12,928.0  | -       | 12,928.0  | -         | 12,928.0  | 건고 07-452<br>(07. 10. 29) |    |
|     | 소 계            |          |             | 5개교                   | 69,337.0  | 감 16.7  | 69,320.3  | 42,364.3  | 26,956.0  |                           |    |
| 기정  | 고1             | 고등<br>학교 | 1호<br>고등학교  | 양촌면양곡리 1069-6과 일원     | 13,622.0  | -       | 13,622.0  | -         | 13,622.0  | 건고 07-452<br>(07. 10. 29) |    |
| 변경  | 고2             | 고등<br>학교 | 2호<br>고등학교  | 마산동 615-6학            | 14,030.0  | 감 7.8   | 14,022.2  | 14,022.2  | -         | 건고 07-452<br>(07. 10. 29) |    |
| 기정  | 고3             | 고등<br>학교 | 3호<br>고등학교  | 운양동 625-8임 일원         | 13,334.0  | -       | 13,334.0  | -         | 13,334.0  | 건고 07-452<br>(07. 10. 29) |    |
| 변경  | 고4             | 고등<br>학교 | 4호<br>고등학교  | 장기동 1886-3학           | 14,327.0  | 감 10.6  | 14,316.4  | 14,316.4  | -         | 건고 07-452<br>(07. 10. 29) |    |
| 변경  | 고5             | 고등<br>학교 | 5호<br>고등학교  | 운양동 1325-6학 일원        | 14,024.0  | 증 1.7   | 14,025.7  | 14,025.7  | -         | 건고 07-452<br>(07. 10. 29) |    |
|     | 소 계            |          |             | 1개교                   | 12,870.0  | -       | 12,870    | -         | 12,870    |                           |    |
| 기정  | 특1             | 특수<br>학교 | 1호<br>특수학교  | 장기동1177-2장 일원         | 12,870.0  | -       | 12,870    | -         | 12,870    | 국고 12-621<br>(12. 09. 19) |    |

## 2) 문화시설결정(변경)조서

| 구분  | 도면<br>표시<br>번호 | 시설명      | 시설의<br>세분  | 위치              | 면적(㎡)    |    |          |     |          | 최초<br>결정일                 | 비고         |
|-----|----------------|----------|------------|-----------------|----------|----|----------|-----|----------|---------------------------|------------|
|     |                |          |            |                 | 기정       | 변경 | 변경후      |     |          |                           |            |
|     |                |          |            |                 |          |    | 계        | 1단계 | 2단계      |                           |            |
| 합 계 |                |          |            | 2개교             | 55,324.0 | —  | 55,324.0 | —   | 55,324.0 |                           |            |
| 기정  | 문1             | 문화<br>시설 | 1호<br>문화시설 | 장기동 1177-2장 일원  | 45,330.0 | —  | 45,330.0 | —   | 45,330.0 | 건고 07-452<br>(07. 10. 29) | 문화예술<br>센터 |
| 기정  | 문2             | 문화<br>시설 | 2호<br>문화시설 | 운양동 1245-14답 일원 | 9,994.0  | —  | 9,994.0  | —   | 9,994.0  | 건고 07-452<br>(07. 10. 29) | 예코센터       |

## 3) 청소년수련시설결정(변경)조서

| 구분  | 도면<br>표시<br>번호 | 시설명         | 시설의<br>세분     | 위치             | 면적(㎡)    |    |          |     |          | 최초<br>결정일                 | 비고 |
|-----|----------------|-------------|---------------|----------------|----------|----|----------|-----|----------|---------------------------|----|
|     |                |             |               |                | 기정       | 변경 | 변경후      |     |          |                           |    |
|     |                |             |               |                |          |    | 계        | 1단계 | 2단계      |                           |    |
| 합 계 |                |             |               | 1개교            | 15,414.0 | －  | 15,414.0 | －   | 15,414.0 |                           |    |
| 기정  | 청1             | 청소년<br>수련시설 | 1호청소년<br>수련시설 | 장기동 1159-2장 일원 | 15,414.0 | －  | 15,414.0 | －   | 15,414.0 | 건고 07-452<br>(07. 10. 29) |    |

## 4) 사회복지시설결정(변경)조서

| 구분  | 도면<br>표시<br>번호 | 시설명           | 위치             | 면적(㎡)    |       |          |          |         | 최초<br>결정일                 | 비고         |
|-----|----------------|---------------|----------------|----------|-------|----------|----------|---------|---------------------------|------------|
|     |                |               |                | 기정       | 변경    | 변경후      |          |         |                           |            |
|     |                |               |                |          |       | 계        | 1단계      | 2단계     |                           |            |
| 합 계 |                |               | 9 개소           | 44,544.0 | 증 0.7 | 44,544.7 | 37,318.7 | 7,226.0 |                           |            |
| 변경  | 복2             | 2호사회<br>복지시설  | 마산동 615-7대     | 2,633.0  | 감 2.3 | 2,630.7  | 2,630.7  | —       | 건고 07-452<br>(07. 10. 29) |            |
| 변경  | 복3             | 3호사회<br>복지시설  | 장기동 1888-1대    | 13,454.0 | 증 0.8 | 13,453.6 | 13,453.6 | —       | 건고 07-452<br>(07. 10. 29) | 종합<br>복지시설 |
| 기정  | 복4             | 4호사회<br>복지시설  | 장기동 1069-1전 일원 | 1,883.0  | —     | 1,883.0  | —        | 1,883.0 | 건고 07-452<br>(07. 10. 29) |            |
| 변경  | 복5             | 5호사회<br>복지시설  | 장기동 2065-5대    | 18,987.0 | 증 7.3 | 18,994.3 | 18,994.3 | —       | 건고 07-452<br>(07. 10. 29) | 실버타운       |
| 기정  | 복6             | 6호사회<br>복지시설  | 운양동 69-28답 일원  | 2,222.0  | —     | 2,222.0  | —        | 2,222.0 | 건고 07-452<br>(07. 10. 29) |            |
| 기정  | 복7             | 7호사회<br>복지시설  | 운양동 196-3답 일원  | 2,122.0  | —     | 2,122.0  | —        | 2,122.0 | 건고 07-452<br>(07. 10. 29) |            |
| 변경  | 복8             | 8호사회<br>복지시설  | 마산동 633-11대    | 1,241.0  | 감 2.9 | 1,238.1  | 1,238.1  | —       | 건고 07-452<br>(07. 10. 29) | 보육시설       |
| 변경  | 복9             | 9호사회<br>복지시설  | 장기동 1910-3대    | 1,003.0  | 감 1.0 | 1,002.0  | 1,002.0  | —       | 건고 07-452<br>(07. 10. 29) | 보육시설       |
| 기정  | 복10            | 10호사회<br>복지시설 | 운양동 487-5답 일원  | 999.0    | —     | 999.0    | —        | 999.0   | 건고 07-452<br>(07. 10. 29) | 보육시설       |

## 마. 방재시설

## 1) 하천결정(변경)조서

| 구분  | 도면<br>표시<br>번호 | 시<br>설<br>명 | 시설의<br>세분            | 위치                 |                         |           | 연장<br>(km)     |     | 면적<br>(km <sup>2</sup> ) |                |     | 최초<br>결정일      | 비고 |                |
|-----|----------------|-------------|----------------------|--------------------|-------------------------|-----------|----------------|-----|--------------------------|----------------|-----|----------------|----|----------------|
|     |                |             |                      | 기점                 | 종점                      | 주요<br>경과지 | 기정             | 변경  |                          | 기정             | 변경  |                |    |                |
|     |                |             |                      |                    |                         |           |                | 1단계 | 2단계                      |                | 1단계 |                |    | 2단계            |
| 합 계 |                |             |                      | 1개소                |                         |           | 4.75<br>(2.08) | —   | 4.75<br>(2.08)           | 6.79<br>(0.07) | —   | 6.79<br>(0.07) | —  | 6.79<br>(0.07) |
| 기정  | 하1             | 하천          | 가마지천<br>(지방2급<br>하천) | 경기 김포<br>양촌<br>마산리 | 경기 김포<br>양촌 봉성포천<br>합류점 | —         | 4.75<br>(2.08) | —   | 4.75<br>(2.08)           | 6.79<br>(0.07) | —   | 6.79<br>(0.07) | —  | 6.79<br>(0.07) |

## 2) 우수지결정(변경)조서

| 구 분 | 도면<br>표시<br>번호 | 시설명 | 시설의<br>세분  | 위 치               | 면 적(㎡)    |         |           |          |           | 최초<br>결정일                 | 비고                |
|-----|----------------|-----|------------|-------------------|-----------|---------|-----------|----------|-----------|---------------------------|-------------------|
|     |                |     |            |                   | 기정        | 변경      | 변경후       |          |           |                           |                   |
|     |                |     |            |                   |           |         | 계         | 1단계      | 2단계       |                           |                   |
| 합 계 |                |     |            | 6개소               | 190,047.0 | 증3851.2 | 193,898.2 | 28,895.2 | 165,003.0 |                           |                   |
| 기정  | 유수1            | 유수지 | 1호<br>저류시설 | 양촌면 구래리 407-2답 일원 | 20,377.0  | —       | 20,377.0  | —        | 20,377.0  | 건고 07-452<br>(07. 10. 29) | 방벽형진지<br>(L=140m) |
| 기정  | 유수2            | 유수지 | 2호<br>저류시설 | 양촌면 양곡리 796답 일원   | 38,718.0  | —       | 38,718.0  | —        | 38,718.0  | 건고 07-452<br>(07. 10. 29) | 방벽형진지<br>(L=180m) |
| 기정  | 유수3            | 유수지 | 3호<br>저류시설 | 장기동 106-1답 일원     | 33,482.0  | —       | 33,482.0  | —        | 33,482.0  | 건고 07-452<br>(07. 10. 29) | 방벽형진지<br>(L=140m) |
| 변경  | 유수4            | 유수지 | 4호<br>저류시설 | 장기동 2006유 일원      | 25,044.0  | 증3851.2 | 28,895.2  | 28,895.2 | —         | 건고 07-452<br>(07. 10. 29) |                   |
| 기정  | 유수5            | 유수지 | 5호<br>저류시설 | 운양동 1245-8답 일원    | 43,116.0  | —       | 43,116.0  | —        | 43,116.0  | 건고 07-452<br>(07. 10. 29) |                   |
| 기정  | 유수6            | 유수지 | 6호<br>저류시설 | 운양동 1245-8답 일원    | 29,310.0  | —       | 29,310.0  | —        | 29,310.0  | 건고 07-452<br>(07. 10. 29) |                   |

## 3) 방수설비결정(변경)조서

| 구 분 | 도면<br>표시<br>번호 | 시설명  | 시설의<br>세분  | 위 치         | 면 적(㎡)  |        |         |         |     | 최초<br>결정일                 | 비고 |
|-----|----------------|------|------------|-------------|---------|--------|---------|---------|-----|---------------------------|----|
|     |                |      |            |             | 기정      | 변경     | 변경후     |         |     |                           |    |
|     |                |      |            |             |         |        | 계       | 1단계     | 2단계 |                           |    |
| 합 계 |                |      |            | 1개소         | 2,849.0 | 감 18.8 | 2,830.2 | 2,830.2 | －   |                           |    |
| 변경  | 방1             | 방수설비 | 1호<br>방수설비 | 장기동 2087－6잡 | 2,849.0 | 감 18.8 | 2,830.2 | 2,830.2 | －   | 건고 07－452<br>(07. 10. 29) |    |

## 바. 보건위생시설

## 1) 종합의료시설결정(변경)조서

| 구 분 | 도면<br>표시<br>번호 | 시설명           | 위 치         | 면 적(㎡)   |        |          |          | 최초<br>결정일 | 비고                        |     |
|-----|----------------|---------------|-------------|----------|--------|----------|----------|-----------|---------------------------|-----|
|     |                |               |             | 기정       | 변경     | 변경후      |          |           |                           |     |
|     |                |               |             |          |        | 계        | 1단계      |           |                           | 2단계 |
| 합 계 |                |               | 1 개소        | 25,596.0 | 감 20.4 | 25,575.6 | 25,575.6 | —         |                           |     |
| 변경  | 의1             | 1호 종합<br>의료시설 | 장기동 2087-4대 | 25,596.0 | 감 20.4 | 25,575.6 | 25,575.6 | —         | 건고 07-452<br>(07. 10. 29) |     |

## 사. 환경기초시설

## 1) 폐기물처리시설결정(변경)조서

| 구 분 | 도면<br>표시<br>번호 | 시설명         | 시설의<br>세분  | 위<br><br>치       | 면 적(m <sup>2</sup> ) |    |          |     |          | 최초<br>결정일                 | 비고             |
|-----|----------------|-------------|------------|------------------|----------------------|----|----------|-----|----------|---------------------------|----------------|
|     |                |             |            |                  | 기정                   | 변경 | 변경후      |     |          |                           |                |
|     |                |             |            |                  |                      |    | 계        | 1단계 | 2단계      |                           |                |
| 합 계 |                |             |            | 1개소              | 24,250.0             | －  | 24,250.0 | －   | 24,250.0 |                           |                |
| 기정  | 폐1             | 폐기물<br>처리시설 | 1호<br>소각시설 | 양촌면 마산리 산3-3임 일원 | 24,250.0             | －  | 24,250.0 | －   | 24,250.0 | 건고 07-452<br>(07. 10. 29) | 음식물자원화<br>시설포함 |

## 2) 수질오염방지시설결정(변경)조서

| 구 분 | 도면<br>표시<br>번호 | 시설명          | 시설의<br>세분      | 위 치           | 면 적 (㎡) |           |     |     |     | 최초<br>결정일                 | 비고 |
|-----|----------------|--------------|----------------|---------------|---------|-----------|-----|-----|-----|---------------------------|----|
|     |                |              |                |               | 기정      | 변경        | 변경후 |     |     |                           |    |
|     |                |              |                |               |         |           | 계   | 1단계 | 2단계 |                           |    |
| 합 계 |                |              |                | 1개소           | 2,320.0 | 감 2,320.0 | —   | —   | —   |                           |    |
| 폐지  | 수질1            | 수질오염<br>방지시설 | 1호수질<br>오염방지시설 | 장기동 784-1답 일원 | 2,320.0 | 감 2,320.0 | —   | —   | —   | 건고 07-452<br>(07. 10. 29) |    |

## 5. 도시계획시설결정(변경)도(S=1/5,000):계재생략

붙임4 . 「국토의계획및이용에관한법률」 제52조의 규정에 의한 제1종지구단위계획에 관한 사항

I. 제1종지구단위계획구역에 관한 도시관리계획(변경)결정조서

1. 제1종지구단위계획구역 결정(변경)조서(변경)

| 도면<br>표시<br>번호 | 구 역 명                       | 위 치                                       | 면 적(㎡)       |             |              | 비 고 |
|----------------|-----------------------------|---|--------------|-------------|--------------|-----|
|                |                             |   | 기 정          | 변 경         | 변경후          |     |
| ①              | 김포한강<br>제1종<br>지구단위<br>계획구역 | 경기도 김포시<br>김포2동(장기동, 운양동,<br>구래동, 마산동) 일원 | 10,854,179.0 | 증) 12,554.7 | 10,866,733.7 | —   |

II. 제1종 지구단위계획구역 지정에 대한 도시관리계획 결정(변경)도

: 게재생략

III. 지구단위계획에 대한 도시관리계획 결정(변경)조서

1. 용도지역·지구의 세분 및 세분된 용도지역·지구간의 변경에 관한 도시관리계획 결정(변경)

조서 : 게재생략[도시관리계획 결정(변경)조서와 같음]

2. 기반시설의 배치와 규모에 관한 도시관리계획 결정(변경)조서 : 게재생략

[도시관리계획 결정(변경)조서와 같음]

3. 가구 및 획지의 규모와 조성에 관한 도시계획결정(변경)조서

1) 단독주택용지(변경)

| 도면<br>번호 | 가구<br>번호 | 면적(㎡)     |           |           |           | 획지      |           |         |           |           |           | 비고 |
|----------|----------|-----------|-----------|-----------|-----------|---------|-----------|---------|-----------|-----------|-----------|----|
|          |          | 기정        | 변경        |           |           | 기정      |           | 변경      |           |           |           |    |
|          |          |           | 면적(㎡)     |           |           |         |           | 면적(㎡)   |           |           |           |    |
|          |          |           | 계         | 1단계       | 2단계       | 위치      | 면적(㎡)     |         |           | 위치        | 계         |    |
| 합계       |          | 589,798.0 | 589,639.1 | 175,161.1 | 414,478.0 | 1,266획지 | 589,798.0 | 1,266획지 | 589,639.1 | 175,161.1 | 414,478.0 |    |
| 단독1      | R1-1     | 2,324.0   | 2,324.0   | 2,324.0   | —         | R1-1-1  | 332.0     | R1-1-1  | 332.0     | 332.0     | —         |    |
|          |          |           |           |           |           | R1-1-2  | 332.0     | R1-1-2  | 332.0     | 332.0     | —         |    |
|          |          |           |           |           |           | R1-1-3  | 332.0     | R1-1-3  | 332.0     | 332.0     | —         |    |
|          |          |           |           |           |           | R1-1-4  | 332.0     | R1-1-4  | 332.0     | 332.0     | —         |    |
|          |          |           |           |           |           | R1-1-5  | 332.0     | R1-1-5  | 332.0     | 332.0     | —         |    |
|          |          |           |           |           |           | R1-1-6  | 332.0     | R1-1-6  | 332.0     | 332.0     | —         |    |
|          |          |           |           |           |           | R1-1-7  | 332.0     | R1-1-7  | 332.0     | 332.0     | —         |    |
| 단독1      | R1-2     | 1,166.0   | 1,156.4   | 1,156.4   | —         | R1-2-1  | 264.0     | R1-2-1  | 261.8     | 261.8     | —         |    |
|          |          |           |           |           |           | R1-2-2  | 264.0     | R1-2-2  | 261.8     | 261.8     | —         |    |
|          |          |           |           |           |           | R1-2-3  | 364.0     | R1-2-3  | 361.1     | 361.1     | —         |    |
|          |          |           |           |           |           | R1-2-4  | 274.0     | R1-2-4  | 271.7     | 271.7     | —         |    |
| 단독1      | R1-3     | 987.0     | 971.2     | 971.2     | —         | R1-3-1  | 329.0     | R1-3-1  | 323.7     | 323.7     | —         |    |
|          |          |           |           |           |           | R1-3-2  | 329.0     | R1-3-2  | 323.7     | 323.7     | —         |    |
|          |          |           |           |           |           | R1-3-3  | 329.0     | R1-3-3  | 323.8     | 323.8     | —         |    |
| 단독1      | R1-4     | 922.0     | 911.9     | 911.9     | —         | R1-4-1  | 306.0     | R1-4-1  | 302.6     | 302.6     | —         |    |
|          |          |           |           |           |           | R1-4-2  | 308.0     | R1-4-2  | 304.7     | 304.7     | —         |    |
|          |          |           |           |           |           | R1-4-3  | 308.0     | R1-4-3  | 304.6     | 304.6     | —         |    |
| 단독1      | R1-5     | 1,799.0   | 1,788.1   | 1,788.1   | —         | R1-5-1  | 264.0     | R1-5-1  | 262.4     | 262.4     | —         |    |
|          |          |           |           |           |           | R1-5-2  | 264.0     | R1-5-2  | 262.4     | 262.4     | —         |    |



| 도면<br>번호 | 가구<br>번호 | 면적(m <sup>2</sup> ) |                     |     |         | 획지      |                         |         |                     |       |       | 비고 |  |
|----------|----------|---------------------|---------------------|-----|---------|---------|-------------------------|---------|---------------------|-------|-------|----|--|
|          |          | 기정                  | 변경                  |     |         | 기정      |                         | 변경      |                     |       |       |    |  |
|          |          |                     | 면적(m <sup>2</sup> ) |     |         | 위치      | 면적<br>(m <sup>2</sup> ) | 위치      | 면적(m <sup>2</sup> ) |       |       |    |  |
|          |          |                     | 계                   | 1단계 | 2단계     |         |                         |         | 계                   | 1단계   | 2단계   |    |  |
|          |          |                     |                     |     |         | R1-5-3  | 360.0                   | R1-5-3  | 357.8               | 357.8 | -     |    |  |
|          |          |                     |                     |     |         | R1-5-4  | 383.0                   | R1-5-4  | 380.8               | 380.8 | -     |    |  |
|          |          |                     |                     |     |         | R1-5-5  | 264.0                   | R1-5-5  | 262.4               | 262.4 | -     |    |  |
|          |          |                     |                     |     |         | R1-5-6  | 264.0                   | R1-5-6  | 262.3               | 262.3 | -     |    |  |
| 단독2      | R1-6     | 1,538.0             | 1,538.0             | -   | 1,538.0 | R1-6-1  | 307.0                   | R1-6-1  | 307.0               | -     | 307.0 |    |  |
|          |          |                     |                     |     |         | R1-6-2  | 307.0                   | R1-6-2  | 307.0               | -     | 307.0 |    |  |
|          |          |                     |                     |     |         | R1-6-3  | 307.0                   | R1-6-3  | 307.0               | -     | 307.0 |    |  |
|          |          |                     |                     |     |         | R1-6-4  | 307.0                   | R1-6-4  | 307.0               | -     | 307.0 |    |  |
|          |          |                     |                     |     |         | R1-6-5  | 310.0                   | R1-6-5  | 310.0               | -     | 310.0 |    |  |
| 단독2      | R1-7     | 1,584.0             | 1,584.0             | -   | 1,584.0 | R1-7-1  | 264.0                   | R1-7-1  | 264.0               | -     | 264.0 |    |  |
|          |          |                     |                     |     |         | R1-7-2  | 264.0                   | R1-7-2  | 264.0               | -     | 264.0 |    |  |
|          |          |                     |                     |     |         | R1-7-3  | 264.0                   | R1-7-3  | 264.0               | -     | 264.0 |    |  |
|          |          |                     |                     |     |         | R1-7-4  | 264.0                   | R1-7-4  | 264.0               | -     | 264.0 |    |  |
|          |          |                     |                     |     |         | R1-7-5  | 264.0                   | R1-7-5  | 264.0               | -     | 264.0 |    |  |
|          |          |                     |                     |     |         | R1-7-6  | 264.0                   | R1-7-6  | 264.0               | -     | 264.0 |    |  |
| 단독2      | R1-8     | 2,203.0             | 2,203.0             | -   | 2,203.0 | R1-8-1  | 368.0                   | R1-8-1  | 368.0               | -     | 368.0 |    |  |
|          |          |                     |                     |     |         | R1-8-2  | 367.0                   | R1-8-2  | 367.0               | -     | 367.0 |    |  |
|          |          |                     |                     |     |         | R1-8-3  | 367.0                   | R1-8-3  | 367.0               | -     | 367.0 |    |  |
|          |          |                     |                     |     |         | R1-8-4  | 367.0                   | R1-8-4  | 367.0               | -     | 367.0 |    |  |
|          |          |                     |                     |     |         | R1-8-5  | 367.0                   | R1-8-5  | 367.0               | -     | 367.0 |    |  |
|          |          |                     |                     |     |         | R1-8-6  | 367.0                   | R1-8-6  | 367.0               | -     | 367.0 |    |  |
| 단독2      | R1-9     | 704.0               | 704.0               | -   | 704.0   | R1-9-1  | 352.0                   | R1-9-1  | 352.0               | -     | 352.0 |    |  |
|          |          |                     |                     |     |         | R1-9-2  | 352.0                   | R1-9-2  | 352.0               | -     | 352.0 |    |  |
| 단독2      | R1-10    | 2,821.0             | 2,821.0             | -   | 2,821.0 | R1-10-1 | 352.0                   | R1-10-1 | 352.0               | -     | 352.0 |    |  |
|          |          |                     |                     |     |         | R1-10-2 | 355.0                   | R1-10-2 | 355.0               | -     | 355.0 |    |  |
|          |          |                     |                     |     |         | R1-10-3 | 264.0                   | R1-10-3 | 264.0               | -     | 264.0 |    |  |
|          |          |                     |                     |     |         | R1-10-4 | 245.0                   | R1-10-4 | 245.0               | -     | 245.0 |    |  |
|          |          |                     |                     |     |         | R1-10-5 | 282.0                   | R1-10-5 | 282.0               | -     | 282.0 |    |  |
|          |          |                     |                     |     |         | R1-10-6 | 264.0                   | R1-10-6 | 264.0               | -     | 264.0 |    |  |
|          |          |                     |                     |     |         | R1-10-7 | 354.0                   | R1-10-7 | 354.0               | -     | 354.0 |    |  |
|          |          |                     |                     |     |         | R1-10-8 | 352.0                   | R1-10-8 | 352.0               | -     | 352.0 |    |  |
|          |          |                     |                     |     |         | R1-10-9 | 353.0                   | R1-10-9 | 353.0               | -     | 353.0 |    |  |
| 단독2      | R1-11    | 1,227.0             | 1,227.0             | -   | 1,227.0 | R1-11-1 | 264.0                   | R1-11-1 | 264.0               | -     | 264.0 |    |  |
|          |          |                     |                     |     |         | R1-11-2 | 264.0                   | R1-11-2 | 264.0               | -     | 264.0 |    |  |
|          |          |                     |                     |     |         | R1-11-3 | 264.0                   | R1-11-3 | 264.0               | -     | 264.0 |    |  |
|          |          |                     |                     |     |         | R1-11-4 | 435.0                   | R1-11-4 | 435.0               | -     | 435.0 |    |  |
| 단독2      | R1-12    | 676.0               | 676.0               | -   | 676.0   | R1-12-1 | 338.0                   | R1-12-1 | 338.0               | -     | 338.0 |    |  |
|          |          |                     |                     |     |         | R1-12-2 | 338.0                   | R1-12-2 | 338.0               | -     | 338.0 |    |  |
| 단독2      | R1-13    | 354.0               | 354.0               | -   | 354.0   | R1-13-1 | 354.0                   | R1-13-1 | 354.0               | -     | 354.0 |    |  |
| 단독2      | R1-14    | 1,042.0             | 1,042.0             | -   | 1,042.0 | R1-14-1 | 348.0                   | R1-14-1 | 348.0               | -     | 348.0 |    |  |
|          |          |                     |                     |     |         | R1-14-2 | 347.0                   | R1-14-2 | 347.0               | -     | 347.0 |    |  |
|          |          |                     |                     |     |         | R1-14-3 | 347.0                   | R1-14-3 | 347.0               | -     | 347.0 |    |  |
| 단독2      | R1-15    | 885.0               | 885.0               | -   | 885.0   | R1-15-1 | 295.0                   | R1-15-1 | 295.0               | -     | 295.0 |    |  |
|          |          |                     |                     |     |         | R1-15-2 | 295.0                   | R1-15-2 | 295.0               | -     | 295.0 |    |  |
|          |          |                     |                     |     |         | R1-15-3 | 295.0                   | R1-15-3 | 295.0               | -     | 295.0 |    |  |
| 단독2      | R1-16    | 1,388.0             | 1,388.0             | -   | 1,388.0 | R1-16-1 | 352.0                   | R1-16-1 | 352.0               | -     | 352.0 |    |  |
|          |          |                     |                     |     |         | R1-16-2 | 352.0                   | R1-16-2 | 352.0               | -     | 352.0 |    |  |
|          |          |                     |                     |     |         | R1-16-3 | 352.0                   | R1-16-3 | 352.0               | -     | 352.0 |    |  |
|          |          |                     |                     |     |         | R1-16-4 | 332.0                   | R1-16-4 | 332.0               | -     | 332.0 |    |  |
| 단독2      | R1-17    | 1,227.0             | 1,227.0             | -   | 1,227.0 | R1-17-1 | 264.0                   | R1-17-1 | 264.0               | -     | 264.0 |    |  |
|          |          |                     |                     |     |         | R1-17-2 | 264.0                   | R1-17-2 | 264.0               | -     | 264.0 |    |  |
|          |          |                     |                     |     |         | R1-17-3 | 264.0                   | R1-17-3 | 264.0               | -     | 264.0 |    |  |
|          |          |                     |                     |     |         | R1-17-4 | 435.0                   | R1-17-4 | 435.0               | -     | 435.0 |    |  |
| 단독2      | R1-18    | 2,628.0             | 2,628.0             | -   | 2,628.0 | R1-18-1 | 351.0                   | R1-18-1 | 351.0               | -     | 351.0 |    |  |
|          |          |                     |                     |     |         | R1-18-2 | 328.0                   | R1-18-2 | 328.0               | -     | 328.0 |    |  |
|          |          |                     |                     |     |         | R1-18-3 | 328.0                   | R1-18-3 | 328.0               | -     | 328.0 |    |  |
|          |          |                     |                     |     |         | R1-18-4 | 328.0                   | R1-18-4 | 328.0               | -     | 328.0 |    |  |
|          |          |                     |                     |     |         | R1-18-5 | 328.0                   | R1-18-5 | 328.0               | -     | 328.0 |    |  |
|          |          |                     |                     |     |         | R1-18-6 | 328.0                   | R1-18-6 | 328.0               | -     | 328.0 |    |  |
|          |          |                     |                     |     |         | R1-18-7 | 328.0                   | R1-18-7 | 328.0               | -     | 328.0 |    |  |
|          |          |                     |                     |     |         | R1-18-8 | 309.0                   | R1-18-8 | 309.0               | -     | 309.0 |    |  |
| 단독2      | R1-19    | 1,583.0             | 1,583.0             | -   | 1,583.0 | R1-19-1 | 332.0                   | R1-19-1 | 332.0               | -     | 332.0 |    |  |
|          |          |                     |                     |     |         | R1-19-2 | 312.0                   | R1-19-2 | 312.0               | -     | 312.0 |    |  |

| 도면<br>번호 | 가구<br>번호 | 면적(m <sup>2</sup> ) |                     |         |         | 획지       |                         |          |                     |       |       | 비고 |  |
|----------|----------|---------------------|---------------------|---------|---------|----------|-------------------------|----------|---------------------|-------|-------|----|--|
|          |          | 기정                  | 변경                  |         |         | 기정       |                         | 변경       |                     |       |       |    |  |
|          |          |                     | 면적(m <sup>2</sup> ) |         |         | 위치       | 면적<br>(m <sup>2</sup> ) | 위치       | 면적(m <sup>2</sup> ) |       |       |    |  |
|          |          |                     | 계                   | 1단계     | 2단계     |          |                         |          | 계                   | 1단계   | 2단계   |    |  |
|          |          |                     |                     |         |         | R1-19-3  | 313.0                   | R1-19-3  | 313.0               | -     | 313.0 |    |  |
|          |          |                     |                     |         |         | R1-19-4  | 313.0                   | R1-19-4  | 313.0               | -     | 313.0 |    |  |
|          |          |                     |                     |         |         | R1-19-5  | 313.0                   | R1-19-5  | 313.0               | -     | 313.0 |    |  |
| 단독2      | R1-20    | 1,275.0             | 1,275.0             | -       | 1,275.0 | R1-20-1  | 318.0                   | R1-20-1  | 318.0               | -     | 318.0 |    |  |
|          |          |                     |                     |         |         | R1-20-2  | 319.0                   | R1-20-2  | 319.0               | -     | 319.0 |    |  |
|          |          |                     |                     |         |         | R1-20-3  | 319.0                   | R1-20-3  | 319.0               | -     | 319.0 |    |  |
|          |          |                     |                     |         |         | R1-20-4  | 319.0                   | R1-20-4  | 319.0               | -     | 319.0 |    |  |
| 단독2      | R1-21    | 360.0               | 360.0               | -       | 360.0   | R1-21-1  | 360.0                   | R1-21-1  | 360.0               | -     | 360.0 |    |  |
| 단독3      | R1-22    | 1,677.0             | 1,679.7             | 1,679.7 | -       | R1-22-1  | 330.0                   | R1-22-1  | 330.6               | 330.6 | -     |    |  |
|          |          |                     |                     |         |         | R1-22-2  | 273.0                   | R1-22-2  | 273.6               | 273.6 | -     |    |  |
|          |          |                     |                     |         |         | R1-22-3  | 273.0                   | R1-22-3  | 273.5               | 273.5 | -     |    |  |
|          |          |                     |                     |         |         | R1-22-4  | 273.0                   | R1-22-4  | 273.5               | 273.5 | -     |    |  |
|          |          |                     |                     |         |         | R1-22-5  | 255.0                   | R1-22-5  | 255.6               | 255.6 | -     |    |  |
|          |          |                     |                     |         |         | R1-22-6  | 273.0                   | R1-22-6  | 272.9               | 272.9 | -     |    |  |
| 단독3      | R1-23    | 1,313.0             | 1,309.2             | 1,309.2 | -       | R1-23-1  | 329.0                   | R1-23-1  | 328.3               | 328.3 | -     |    |  |
|          |          |                     |                     |         |         | R1-23-2  | 328.0                   | R1-23-2  | 326.0               | 326.0 | -     |    |  |
|          |          |                     |                     |         |         | R1-23-3  | 328.0                   | R1-23-3  | 327.2               | 327.2 | -     |    |  |
|          |          |                     |                     |         |         | R1-23-4  | 328.0                   | R1-23-4  | 327.7               | 327.7 | -     |    |  |
| 단독3      | R1-24    | 1,356.0             | 1,352.9             | 1,352.9 | -       | R1-24-1  | 339.0                   | R1-24-1  | 338.4               | 338.4 | -     |    |  |
|          |          |                     |                     |         |         | R1-24-2  | 339.0                   | R1-24-2  | 337.1               | 337.1 | -     |    |  |
|          |          |                     |                     |         |         | R1-24-3  | 339.0                   | R1-24-3  | 338.1               | 338.1 | -     |    |  |
|          |          |                     |                     |         |         | R1-24-4  | 339.0                   | R1-24-4  | 339.3               | 339.3 | -     |    |  |
| 단독3      | R1-25    | 1,356.0             | 1,355.9             | 1,355.9 | -       | R1-25-1  | 339.0                   | R1-25-1  | 339.9               | 339.9 | -     |    |  |
|          |          |                     |                     |         |         | R1-25-2  | 339.0                   | R1-25-2  | 338.6               | 338.6 | -     |    |  |
|          |          |                     |                     |         |         | R1-25-3  | 339.0                   | R1-25-3  | 338.0               | 338.0 | -     |    |  |
|          |          |                     |                     |         |         | R1-25-4  | 339.0                   | R1-25-4  | 339.4               | 339.4 | -     |    |  |
| 단독3      | R1-26    | 1,267.0             | 1,271.2             | 1,271.2 | -       | R1-26-1  | 316.0                   | R1-26-1  | 318.2               | 318.2 | -     |    |  |
|          |          |                     |                     |         |         | R1-26-2  | 317.0                   | R1-26-2  | 318.3               | 318.3 | -     |    |  |
|          |          |                     |                     |         |         | R1-26-3  | 317.0                   | R1-26-3  | 318.4               | 318.4 | -     |    |  |
|          |          |                     |                     |         |         | R1-26-4  | 317.0                   | R1-26-4  | 316.3               | 316.3 | -     |    |  |
| 단독3      | R1-27    | 2,513.0             | 2,510.6             | 2,510.6 | -       | R1-27-1  | 311.0                   | R1-27-1  | 310.4               | 310.4 | -     |    |  |
|          |          |                     |                     |         |         | R1-27-2  | 309.0                   | R1-27-2  | 308.3               | 308.3 | -     |    |  |
|          |          |                     |                     |         |         | R1-27-3  | 323.0                   | R1-27-3  | 321.8               | 321.8 | -     |    |  |
|          |          |                     |                     |         |         | R1-27-4  | 310.0                   | R1-27-4  | 308.1               | 308.1 | -     |    |  |
|          |          |                     |                     |         |         | R1-27-5  | 317.0                   | R1-27-5  | 317.2               | 317.2 | -     |    |  |
|          |          |                     |                     |         |         | R1-27-6  | 316.0                   | R1-27-6  | 316.3               | 316.3 | -     |    |  |
|          |          |                     |                     |         |         | R1-27-7  | 316.0                   | R1-27-7  | 316.6               | 316.6 | -     |    |  |
|          |          |                     |                     |         |         | R1-27-8  | 311.0                   | R1-27-8  | 311.9               | 311.9 | -     |    |  |
| 단독3      | R1-28    | 2,600.0             | 2,594.0             | 2,594.0 | -       | R1-28-1  | 261.0                   | R1-28-1  | 261.4               | 261.4 | -     |    |  |
|          |          |                     |                     |         |         | R1-28-2  | 261.0                   | R1-28-2  | 260.0               | 260.0 | -     |    |  |
|          |          |                     |                     |         |         | R1-28-3  | 261.0                   | R1-28-3  | 260.1               | 260.1 | -     |    |  |
|          |          |                     |                     |         |         | R1-28-4  | 261.0                   | R1-28-4  | 260.5               | 260.5 | -     |    |  |
|          |          |                     |                     |         |         | R1-28-5  | 251.0                   | R1-28-5  | 248.9               | 248.9 | -     |    |  |
|          |          |                     |                     |         |         | R1-28-6  | 261.0                   | R1-28-6  | 259.6               | 259.6 | -     |    |  |
|          |          |                     |                     |         |         | R1-28-7  | 261.0                   | R1-28-7  | 260.2               | 260.2 | -     |    |  |
|          |          |                     |                     |         |         | R1-28-8  | 261.0                   | R1-28-8  | 260.8               | 260.8 | -     |    |  |
|          |          |                     |                     |         |         | R1-28-9  | 261.0                   | R1-28-9  | 260.6               | 260.6 | -     |    |  |
|          |          |                     |                     |         |         | R1-28-10 | 261.0                   | R1-28-10 | 261.9               | 261.9 | -     |    |  |
| 단독3      | R1-29    | 2,567.0             | 2,568.2             | 2,568.2 | -       | R1-29-1  | 321.0                   | R1-29-1  | 321.7               | 321.7 | -     |    |  |
|          |          |                     |                     |         |         | R1-29-2  | 321.0                   | R1-29-2  | 320.9               | 320.9 | -     |    |  |
|          |          |                     |                     |         |         | R1-29-3  | 321.0                   | R1-29-3  | 320.8               | 320.8 | -     |    |  |
|          |          |                     |                     |         |         | R1-29-4  | 322.0                   | R1-29-4  | 321.5               | 321.5 | -     |    |  |
|          |          |                     |                     |         |         | R1-29-5  | 319.0                   | R1-29-5  | 318.5               | 318.5 | -     |    |  |
|          |          |                     |                     |         |         | R1-29-6  | 321.0                   | R1-29-6  | 321.3               | 321.3 | -     |    |  |
|          |          |                     |                     |         |         | R1-29-7  | 321.0                   | R1-29-7  | 321.3               | 321.3 | -     |    |  |
|          |          |                     |                     |         |         | R1-29-8  | 321.0                   | R1-29-8  | 322.2               | 322.2 | -     |    |  |
| 단독3      | R1-30    | 698.0               | 696.5               | 696.5   | -       | R1-30-1  | 349.0                   | R1-30-1  | 347.8               | 347.8 | -     |    |  |
|          |          |                     |                     |         |         | R1-30-2  | 349.0                   | R1-30-2  | 348.7               | 348.7 | -     |    |  |
| 단독3      | R1-31    | 1,644.0             | 1,637.9             | 1,637.9 | -       | R1-31-1  | 274.0                   | R1-31-1  | 274.9               | 274.9 | -     |    |  |
|          |          |                     |                     |         |         | R1-31-2  | 274.0                   | R1-31-2  | 274.1               | 274.1 | -     |    |  |
|          |          |                     |                     |         |         | R1-31-3  | 274.0                   | R1-31-3  | 273.4               | 273.4 | -     |    |  |
|          |          |                     |                     |         |         | R1-31-4  | 274.0                   | R1-31-4  | 272.6               | 272.6 | -     |    |  |
|          |          |                     |                     |         |         | R1-31-5  | 274.0                   | R1-31-5  | 274.2               | 274.2 | -     |    |  |

| 도면<br>번호 | 가구<br>번호 | 면적(m <sup>2</sup> ) |                     |         |     | 획지      |                         |         |                     |       |     | 비고 |  |
|----------|----------|---------------------|---------------------|---------|-----|---------|-------------------------|---------|---------------------|-------|-----|----|--|
|          |          | 기정                  | 변경                  |         |     | 기정      |                         | 변경      |                     |       |     |    |  |
|          |          |                     | 면적(m <sup>2</sup> ) |         |     | 위치      | 면적<br>(m <sup>2</sup> ) | 위치      | 면적(m <sup>2</sup> ) |       |     |    |  |
|          |          |                     | 계                   | 1단계     | 2단계 |         |                         |         | 계                   | 1단계   | 2단계 |    |  |
|          |          |                     |                     |         |     | RI-31-6 | 274.0                   | RI-31-6 | 268.7               | 268.7 | -   |    |  |
| 단독3      | RI-32    | 1,598.0             | 1,593.9             | 1,593.9 | -   | RI-32-1 | 266.0                   | RI-32-1 | 264.9               | 264.9 | -   |    |  |
|          |          |                     |                     |         |     | RI-32-2 | 267.0                   | RI-32-2 | 266.2               | 266.2 | -   |    |  |
|          |          |                     |                     |         |     | RI-32-3 | 266.0                   | RI-32-3 | 266.7               | 266.7 | -   |    |  |
|          |          |                     |                     |         |     | RI-32-4 | 266.0                   | RI-32-4 | 264.3               | 264.3 | -   |    |  |
|          |          |                     |                     |         |     | RI-32-5 | 266.0                   | RI-32-5 | 265.7               | 265.7 | -   |    |  |
|          |          |                     |                     |         |     | RI-32-6 | 267.0                   | RI-32-6 | 266.1               | 266.1 | -   |    |  |
| 단독3      | RI-33    | 2,320.0             | 2,321.7             | 2,321.7 | -   | RI-33-1 | 290.0                   | RI-33-1 | 290.2               | 290.2 | -   |    |  |
|          |          |                     |                     |         |     | RI-33-2 | 290.0                   | RI-33-2 | 291.1               | 291.1 | -   |    |  |
|          |          |                     |                     |         |     | RI-33-3 | 290.0                   | RI-33-3 | 290.3               | 290.3 | -   |    |  |
|          |          |                     |                     |         |     | RI-33-4 | 290.0                   | RI-33-4 | 288.8               | 288.8 | -   |    |  |
|          |          |                     |                     |         |     | RI-33-5 | 290.0                   | RI-33-5 | 291.0               | 291.0 | -   |    |  |
|          |          |                     |                     |         |     | RI-33-6 | 290.0                   | RI-33-6 | 290.8               | 290.8 | -   |    |  |
|          |          |                     |                     |         |     | RI-33-7 | 290.0                   | RI-33-7 | 289.4               | 289.4 | -   |    |  |
|          |          |                     |                     |         |     | RI-33-8 | 290.0                   | RI-33-8 | 290.1               | 290.1 | -   |    |  |
| 단독3      | RI-34    | 1,532.0             | 1,526.3             | 1,526.3 | -   | RI-34-1 | 383.0                   | RI-34-1 | 382.5               | 382.5 | -   |    |  |
|          |          |                     |                     |         |     | RI-34-2 | 383.0                   | RI-34-2 | 380.4               | 380.4 | -   |    |  |
|          |          |                     |                     |         |     | RI-34-3 | 383.0                   | RI-34-3 | 380.8               | 380.8 | -   |    |  |
|          |          |                     |                     |         |     | RI-34-4 | 383.0                   | RI-34-4 | 382.6               | 382.6 | -   |    |  |
| 단독3      | RI-35    | 864.0               | 862.9               | 862.9   | -   | RI-35-1 | 288.0                   | RI-35-1 | 288.3               | 288.3 | -   |    |  |
|          |          |                     |                     |         |     | RI-35-2 | 288.0                   | RI-35-2 | 288.8               | 288.8 | -   |    |  |
|          |          |                     |                     |         |     | RI-35-3 | 288.0                   | RI-35-3 | 285.8               | 285.8 | -   |    |  |
| 단독3      | RI-36    | 2,836.0             | 2,835.3             | 2,835.3 | -   | RI-36-1 | 311.0                   | RI-36-1 | 311.4               | 311.4 | -   |    |  |
|          |          |                     |                     |         |     | RI-36-2 | 320.0                   | RI-36-2 | 320.7               | 320.7 | -   |    |  |
|          |          |                     |                     |         |     | RI-36-3 | 320.0                   | RI-36-3 | 320.5               | 320.5 | -   |    |  |
|          |          |                     |                     |         |     | RI-36-4 | 311.0                   | RI-36-4 | 310.9               | 310.9 | -   |    |  |
|          |          |                     |                     |         |     | RI-36-5 | 313.0                   | RI-36-5 | 310.3               | 310.3 | -   |    |  |
|          |          |                     |                     |         |     | RI-36-6 | 316.0                   | RI-36-6 | 315.8               | 315.8 | -   |    |  |
|          |          |                     |                     |         |     | RI-36-7 | 316.0                   | RI-36-7 | 316.1               | 316.1 | -   |    |  |
|          |          |                     |                     |         |     | RI-36-8 | 316.0                   | RI-36-8 | 316.3               | 316.3 | -   |    |  |
|          |          |                     |                     |         |     | RI-36-9 | 313.0                   | RI-36-9 | 313.3               | 313.3 | -   |    |  |
| 단독3      | RI-37    | 1,700.0             | 1,698.1             | 1,698.1 | -   | RI-37-1 | 334.0                   | RI-37-1 | 334.0               | 334.0 | -   |    |  |
|          |          |                     |                     |         |     | RI-37-2 | 341.0                   | RI-37-2 | 340.0               | 340.0 | -   |    |  |
|          |          |                     |                     |         |     | RI-37-3 | 341.0                   | RI-37-3 | 340.2               | 340.2 | -   |    |  |
|          |          |                     |                     |         |     | RI-37-4 | 345.0                   | RI-37-4 | 344.6               | 344.6 | -   |    |  |
|          |          |                     |                     |         |     | RI-37-5 | 339.0                   | RI-37-5 | 339.3               | 339.3 | -   |    |  |
| 단독4      | RI-38    | 966.0               | 965.1               | 965.1   | -   | RI-38-1 | 322.0                   | RI-38-1 | 321.7               | 321.7 | -   |    |  |
|          |          |                     |                     |         |     | RI-38-2 | 322.0                   | RI-38-2 | 321.7               | 321.7 | -   |    |  |
|          |          |                     |                     |         |     | RI-38-3 | 322.0                   | RI-38-3 | 321.7               | 321.7 | -   |    |  |
| 단독4      | RI-39    | 1,054.0             | 1,052.4             | 1,052.4 | -   | RI-39-1 | 352.0                   | RI-39-1 | 351.5               | 351.5 | -   |    |  |
|          |          |                     |                     |         |     | RI-39-2 | 351.0                   | RI-39-2 | 350.5               | 350.5 | -   |    |  |
|          |          |                     |                     |         |     | RI-39-3 | 351.0                   | RI-39-3 | 350.4               | 350.4 | -   |    |  |
| 단독4      | RI-40    | 1,054.0             | 1,052.6             | 1,052.6 | -   | RI-40-1 | 352.0                   | RI-40-1 | 350.5               | 350.5 | -   |    |  |
|          |          |                     |                     |         |     | RI-40-2 | 351.0                   | RI-40-2 | 350.6               | 350.6 | -   |    |  |
|          |          |                     |                     |         |     | RI-40-3 | 351.0                   | RI-40-3 | 351.5               | 351.5 | -   |    |  |
| 단독4      | RI-41    | 1,320.0             | 1,318.8             | 1,318.8 | -   | RI-41-1 | 330.0                   | RI-41-1 | 329.8               | 329.8 | -   |    |  |
|          |          |                     |                     |         |     | RI-41-2 | 330.0                   | RI-41-2 | 329.5               | 329.5 | -   |    |  |
|          |          |                     |                     |         |     | RI-41-3 | 330.0                   | RI-41-3 | 329.7               | 329.7 | -   |    |  |
|          |          |                     |                     |         |     | RI-41-4 | 330.0                   | RI-41-4 | 329.8               | 329.8 | -   |    |  |
| 단독4      | RI-42    | 1,311.0             | 1,312.0             | 1,312.0 | -   | RI-42-1 | 327.0                   | RI-42-1 | 327.1               | 327.1 | -   |    |  |
|          |          |                     |                     |         |     | RI-42-2 | 328.0                   | RI-42-2 | 328.2               | 328.2 | -   |    |  |
|          |          |                     |                     |         |     | RI-42-3 | 328.0                   | RI-42-3 | 328.3               | 328.3 | -   |    |  |
|          |          |                     |                     |         |     | RI-42-4 | 328.0                   | RI-42-4 | 328.4               | 328.4 | -   |    |  |
| 단독4      | RI-43    | 1,212.0             | 1,210.7             | 1,210.7 | -   | RI-43-1 | 303.0                   | RI-43-1 | 302.7               | 302.7 | -   |    |  |
|          |          |                     |                     |         |     | RI-43-2 | 303.0                   | RI-43-2 | 302.4               | 302.4 | -   |    |  |
|          |          |                     |                     |         |     | RI-43-3 | 303.0                   | RI-43-3 | 302.7               | 302.7 | -   |    |  |
|          |          |                     |                     |         |     | RI-43-4 | 303.0                   | RI-43-4 | 302.9               | 302.9 | -   |    |  |
| 단독4      | RI-44    | 1,508.0             | 1,505.8             | 1,505.8 | -   | RI-44-1 | 251.0                   | RI-44-1 | 250.8               | 250.8 | -   |    |  |
|          |          |                     |                     |         |     | RI-44-2 | 251.0                   | RI-44-2 | 250.7               | 250.7 | -   |    |  |
|          |          |                     |                     |         |     | RI-44-3 | 251.0                   | RI-44-3 | 250.6               | 250.6 | -   |    |  |
|          |          |                     |                     |         |     | RI-44-4 | 251.0                   | RI-44-4 | 250.5               | 250.5 | -   |    |  |
|          |          |                     |                     |         |     | RI-44-5 | 252.0                   | RI-44-5 | 251.6               | 251.6 | -   |    |  |
|          |          |                     |                     |         |     | RI-44-6 | 252.0                   | RI-44-6 | 251.6               | 251.6 | -   |    |  |

| 도면<br>번호 | 가구<br>번호 | 면적(m <sup>2</sup> ) |                     |         |     | 획지       |                         |          |                     |       |     | 비고 |  |
|----------|----------|---------------------|---------------------|---------|-----|----------|-------------------------|----------|---------------------|-------|-----|----|--|
|          |          | 기정                  | 변경                  |         |     | 기정       |                         | 변경       |                     |       |     |    |  |
|          |          |                     | 면적(m <sup>2</sup> ) |         |     | 위치       | 면적<br>(m <sup>2</sup> ) | 위치       | 면적(m <sup>2</sup> ) |       |     |    |  |
|          |          |                     | 계                   | 1단계     | 2단계 |          |                         |          | 계                   | 1단계   | 2단계 |    |  |
| 단독4      | R1-45    | 1,191.0             | 1,189.7             | 1,189.7 | —   | R1-45-1  | 298.0                   | R1-45-1  | 297.6               | 297.6 | —   |    |  |
|          |          |                     |                     |         |     | R1-45-2  | 298.0                   | R1-45-2  | 297.6               | 297.6 | —   |    |  |
|          |          |                     |                     |         |     | R1-45-3  | 297.0                   | R1-45-3  | 296.7               | 296.7 | —   |    |  |
|          |          |                     |                     |         |     | R1-45-4  | 298.0                   | R1-45-4  | 297.8               | 297.8 | —   |    |  |
| 단독4      | R1-46    | 3,221.0             | 3,224.4             | 3,224.4 | —   | R1-46-1  | 366.0                   | R1-46-1  | 366.4               | 366.4 | —   |    |  |
|          |          |                     |                     |         |     | R1-46-2  | 366.0                   | R1-46-2  | 366.3               | 366.3 | —   |    |  |
|          |          |                     |                     |         |     | R1-46-3  | 367.0                   | R1-46-3  | 367.3               | 367.3 | —   |    |  |
|          |          |                     |                     |         |     | R1-46-4  | 429.0                   | R1-46-4  | 429.6               | 429.6 | —   |    |  |
|          |          |                     |                     |         |     | R1-46-5  | 345.0                   | R1-46-5  | 345.3               | 345.3 | —   |    |  |
|          |          |                     |                     |         |     | R1-46-6  | 338.0                   | R1-46-6  | 338.3               | 338.3 | —   |    |  |
|          |          |                     |                     |         |     | R1-46-7  | 338.0                   | R1-46-7  | 338.5               | 338.5 | —   |    |  |
|          |          |                     |                     |         |     | R1-46-8  | 338.0                   | R1-46-8  | 338.5               | 338.5 | —   |    |  |
|          |          |                     |                     |         |     | R1-46-9  | 334.0                   | R1-46-9  | 334.2               | 334.2 | —   |    |  |
| 단독4      | R1-47    | 2,249.0             | 2,243.3             | 2,243.3 | —   | R1-47-1  | 350.0                   | R1-47-1  | 349.8               | 349.8 | —   |    |  |
|          |          |                     |                     |         |     | R1-47-2  | 350.0                   | R1-47-2  | 349.4               | 349.4 | —   |    |  |
|          |          |                     |                     |         |     | R1-47-3  | 346.0                   | R1-47-3  | 344.9               | 344.9 | —   |    |  |
|          |          |                     |                     |         |     | R1-47-4  | 481.0                   | R1-47-4  | 479.8               | 479.8 | —   |    |  |
|          |          |                     |                     |         |     | R1-47-5  | 372.0                   | R1-47-5  | 370.6               | 370.6 | —   |    |  |
|          |          |                     |                     |         |     | R1-47-6  | 350.0                   | R1-47-6  | 348.8               | 348.8 | —   |    |  |
| 단독4      | R1-48    | 1,531.0             | 1,533.5             | 1,533.5 | —   | R1-48-1  | 383.0                   | R1-48-1  | 383.6               | 383.6 | —   |    |  |
|          |          |                     |                     |         |     | R1-48-2  | 385.0                   | R1-48-2  | 385.6               | 385.6 | —   |    |  |
|          |          |                     |                     |         |     | R1-48-3  | 381.0                   | R1-48-3  | 381.8               | 381.8 | —   |    |  |
|          |          |                     |                     |         |     | R1-48-4  | 382.0                   | R1-48-4  | 382.5               | 382.5 | —   |    |  |
| 단독5      | R1-49    | 2,204.0             | 2,200.8             | 2,200.8 | —   | R1-49-1  | 372.0                   | R1-49-1  | 371.5               | 371.5 | —   |    |  |
|          |          |                     |                     |         |     | R1-49-2  | 363.0                   | R1-49-2  | 362.5               | 362.5 | —   |    |  |
|          |          |                     |                     |         |     | R1-49-3  | 363.0                   | R1-49-3  | 362.4               | 362.4 | —   |    |  |
|          |          |                     |                     |         |     | R1-49-4  | 363.0                   | R1-49-4  | 362.5               | 362.5 | —   |    |  |
|          |          |                     |                     |         |     | R1-49-5  | 365.0                   | R1-49-5  | 364.4               | 364.4 | —   |    |  |
|          |          |                     |                     |         |     | R1-49-6  | 378.0                   | R1-49-6  | 377.5               | 377.5 | —   |    |  |
| 단독5      | R1-50    | 2,632.0             | 2,628.3             | 2,628.3 | —   | R1-50-1  | 334.0                   | R1-50-1  | 333.5               | 333.5 | —   |    |  |
|          |          |                     |                     |         |     | R1-50-2  | 326.0                   | R1-50-2  | 325.1               | 325.1 | —   |    |  |
|          |          |                     |                     |         |     | R1-50-3  | 331.0                   | R1-50-3  | 330.8               | 330.8 | —   |    |  |
|          |          |                     |                     |         |     | R1-50-4  | 328.0                   | R1-50-4  | 327.5               | 327.5 | —   |    |  |
|          |          |                     |                     |         |     | R1-50-5  | 329.0                   | R1-50-5  | 328.6               | 328.6 | —   |    |  |
|          |          |                     |                     |         |     | R1-50-6  | 316.0                   | R1-50-6  | 315.6               | 315.6 | —   |    |  |
|          |          |                     |                     |         |     | R1-50-7  | 334.0                   | R1-50-7  | 333.5               | 333.5 | —   |    |  |
|          |          |                     |                     |         |     | R1-50-8  | 334.0                   | R1-50-8  | 333.7               | 333.7 | —   |    |  |
| 단독5      | R1-51    | 3,906.0             | 3,904.3             | 3,904.3 | —   | R1-51-1  | 276.0                   | R1-51-1  | 275.9               | 275.9 | —   |    |  |
|          |          |                     |                     |         |     | R1-51-2  | 276.0                   | R1-51-2  | 275.7               | 275.7 | —   |    |  |
|          |          |                     |                     |         |     | R1-51-3  | 276.0                   | R1-51-3  | 275.9               | 275.9 | —   |    |  |
|          |          |                     |                     |         |     | R1-51-4  | 276.0                   | R1-51-4  | 276.0               | 276.0 | —   |    |  |
|          |          |                     |                     |         |     | R1-51-5  | 276.0                   | R1-51-5  | 275.7               | 275.7 | —   |    |  |
|          |          |                     |                     |         |     | R1-51-6  | 276.0                   | R1-51-6  | 276.0               | 276.0 | —   |    |  |
|          |          |                     |                     |         |     | R1-51-7  | 276.0                   | R1-51-7  | 275.9               | 275.9 | —   |    |  |
|          |          |                     |                     |         |     | R1-51-8  | 318.0                   | R1-51-8  | 317.8               | 317.8 | —   |    |  |
|          |          |                     |                     |         |     | R1-51-9  | 276.0                   | R1-51-9  | 275.8               | 275.8 | —   |    |  |
|          |          |                     |                     |         |     | R1-51-10 | 276.0                   | R1-51-10 | 275.8               | 275.8 | —   |    |  |
|          |          |                     |                     |         |     | R1-51-11 | 276.0                   | R1-51-11 | 276.0               | 276.0 | —   |    |  |
|          |          |                     |                     |         |     | R1-51-12 | 276.0                   | R1-51-12 | 275.9               | 275.9 | —   |    |  |
|          |          |                     |                     |         |     | R1-51-13 | 276.0                   | R1-51-13 | 276.0               | 276.0 | —   |    |  |
|          |          |                     |                     |         |     | R1-51-14 | 276.0                   | R1-51-14 | 275.9               | 275.9 | —   |    |  |
| 단독5      | R1-52    | 901.0               | 900.1               | 900.1   | —   | R1-52-1  | 301.0                   | R1-52-1  | 300.7               | 300.7 | —   |    |  |
|          |          |                     |                     |         |     | R1-52-2  | 300.0                   | R1-52-2  | 299.7               | 299.7 | —   |    |  |
|          |          |                     |                     |         |     | R1-52-3  | 300.0                   | R1-52-3  | 299.7               | 299.7 | —   |    |  |
| 단독5      | R1-53    | 1,211.0             | 1,210.9             | 1,210.9 | —   | R1-53-1  | 299.0                   | R1-53-1  | 299.0               | 299.0 | —   |    |  |
|          |          |                     |                     |         |     | R1-53-2  | 304.0                   | R1-53-2  | 304.0               | 304.0 | —   |    |  |
|          |          |                     |                     |         |     | R1-53-3  | 304.0                   | R1-53-3  | 303.9               | 303.9 | —   |    |  |
|          |          |                     |                     |         |     | R1-53-4  | 304.0                   | R1-53-4  | 304.0               | 304.0 | —   |    |  |
| 단독5      | R1-54    | 1,788.0             | 1,785.0             | 1,785.0 | —   | R1-54-1  | 298.0                   | R1-54-1  | 297.5               | 297.5 | —   |    |  |
|          |          |                     |                     |         |     | R1-54-2  | 298.0                   | R1-54-2  | 297.5               | 297.5 | —   |    |  |
|          |          |                     |                     |         |     | R1-54-3  | 298.0                   | R1-54-3  | 297.4               | 297.4 | —   |    |  |
|          |          |                     |                     |         |     | R1-54-4  | 298.0                   | R1-54-4  | 297.6               | 297.6 | —   |    |  |
|          |          |                     |                     |         |     | R1-54-5  | 298.0                   | R1-54-5  | 297.5               | 297.5 | —   |    |  |

| 도면<br>번호 | 가구<br>번호 | 면적(m <sup>2</sup> ) |                     |         |         | 획지      |                         |         |                     |       |       | 비고 |  |
|----------|----------|---------------------|---------------------|---------|---------|---------|-------------------------|---------|---------------------|-------|-------|----|--|
|          |          | 기정                  | 변경                  |         |         | 기정      |                         | 변경      |                     |       |       |    |  |
|          |          |                     | 면적(m <sup>2</sup> ) |         |         | 위치      | 면적<br>(m <sup>2</sup> ) | 위치      | 면적(m <sup>2</sup> ) |       |       |    |  |
|          |          |                     | 계                   | 1단계     | 2단계     |         |                         |         | 계                   | 1단계   | 2단계   |    |  |
|          |          |                     |                     |         |         | RI-54-6 | 298.0                   | RI-54-6 | 297.5               | 297.5 | -     |    |  |
| 단독5      | RI-55    | 1,788.0             | 1,786.3             | 1,786.3 | -       | RI-55-1 | 298.0                   | RI-55-1 | 298.0               | 298.0 | -     |    |  |
|          |          |                     |                     |         |         | RI-55-2 | 298.0                   | RI-55-2 | 297.6               | 297.6 | -     |    |  |
|          |          |                     |                     |         |         | RI-55-3 | 298.0                   | RI-55-3 | 297.8               | 297.8 | -     |    |  |
|          |          |                     |                     |         |         | RI-55-4 | 298.0                   | RI-55-4 | 297.7               | 297.7 | -     |    |  |
|          |          |                     |                     |         |         | RI-55-5 | 298.0                   | RI-55-5 | 297.6               | 297.6 | -     |    |  |
|          |          |                     |                     |         |         | RI-55-6 | 298.0                   | RI-55-6 | 297.6               | 297.6 | -     |    |  |
| 단독5      | RI-56    | 1,379.0             | 1,376.2             | 1,376.2 | -       | RI-56-1 | 343.0                   | RI-56-1 | 342.2               | 342.2 | -     |    |  |
|          |          |                     |                     |         |         | RI-56-2 | 348.0                   | RI-56-2 | 347.3               | 347.3 | -     |    |  |
|          |          |                     |                     |         |         | RI-56-3 | 344.0                   | RI-56-3 | 343.3               | 343.3 | -     |    |  |
|          |          |                     |                     |         |         | RI-56-4 | 344.0                   | RI-56-4 | 343.4               | 343.4 | -     |    |  |
| 단독5      | RI-57    | 312.0               | 311.7               | 311.7   | -       | RI-57-1 | 312.0                   | RI-57-1 | 311.7               | 311.7 | -     |    |  |
| 단독5      | RI-58    | 2,487.0             | 2,487.0             | -       | 2,487.0 | RI-58-1 | 305.0                   | RI-58-1 | 305.0               | -     | 305.0 |    |  |
|          |          |                     |                     |         |         | RI-58-2 | 312.0                   | RI-58-2 | 312.0               | -     | 312.0 |    |  |
|          |          |                     |                     |         |         | RI-58-3 | 311.0                   | RI-58-3 | 311.0               | -     | 311.0 |    |  |
|          |          |                     |                     |         |         | RI-58-4 | 311.0                   | RI-58-4 | 311.0               | -     | 311.0 |    |  |
|          |          |                     |                     |         |         | RI-58-5 | 312.0                   | RI-58-5 | 312.0               | -     | 312.0 |    |  |
|          |          |                     |                     |         |         | RI-58-6 | 312.0                   | RI-58-6 | 312.0               | -     | 312.0 |    |  |
|          |          |                     |                     |         |         | RI-58-7 | 312.0                   | RI-58-7 | 312.0               | -     | 312.0 |    |  |
|          |          |                     |                     |         |         | RI-58-8 | 312.0                   | RI-58-8 | 312.0               | -     | 312.0 |    |  |
| 단독5      | RI-59    | 1,384.0             | 1,384.0             | -       | 1,384.0 | RI-59-1 | 346.0                   | RI-59-1 | 346.0               | -     | 346.0 |    |  |
|          |          |                     |                     |         |         | RI-59-2 | 346.0                   | RI-59-2 | 346.0               | -     | 346.0 |    |  |
|          |          |                     |                     |         |         | RI-59-3 | 346.0                   | RI-59-3 | 346.0               | -     | 346.0 |    |  |
|          |          |                     |                     |         |         | RI-59-4 | 346.0                   | RI-59-4 | 346.0               | -     | 346.0 |    |  |
| 단독5      | RI-60    | 2,176.0             | 2,176.0             | -       | 2,176.0 | RI-60-1 | 308.0                   | RI-60-1 | 308.0               | -     | 308.0 |    |  |
|          |          |                     |                     |         |         | RI-60-2 | 309.0                   | RI-60-2 | 309.0               | -     | 309.0 |    |  |
|          |          |                     |                     |         |         | RI-60-3 | 315.0                   | RI-60-3 | 315.0               | -     | 315.0 |    |  |
|          |          |                     |                     |         |         | RI-60-4 | 315.0                   | RI-60-4 | 315.0               | -     | 315.0 |    |  |
|          |          |                     |                     |         |         | RI-60-5 | 309.0                   | RI-60-5 | 309.0               | -     | 309.0 |    |  |
|          |          |                     |                     |         |         | RI-60-6 | 307.0                   | RI-60-6 | 307.0               | -     | 307.0 |    |  |
|          |          |                     |                     |         |         | RI-60-7 | 313.0                   | RI-60-7 | 313.0               | -     | 313.0 |    |  |
| 단독5      | RI-61    | 2,234.0             | 2,234.0             | -       | 2,234.0 | RI-61-1 | 300.0                   | RI-61-1 | 300.0               | -     | 300.0 |    |  |
|          |          |                     |                     |         |         | RI-61-2 | 306.0                   | RI-61-2 | 306.0               | -     | 306.0 |    |  |
|          |          |                     |                     |         |         | RI-61-3 | 306.0                   | RI-61-3 | 306.0               | -     | 306.0 |    |  |
|          |          |                     |                     |         |         | RI-61-4 | 371.0                   | RI-61-4 | 371.0               | -     | 371.0 |    |  |
|          |          |                     |                     |         |         | RI-61-5 | 280.0                   | RI-61-5 | 280.0               | -     | 280.0 |    |  |
|          |          |                     |                     |         |         | RI-61-6 | 338.0                   | RI-61-6 | 338.0               | -     | 338.0 |    |  |
|          |          |                     |                     |         |         | RI-61-7 | 333.0                   | RI-61-7 | 333.0               | -     | 333.0 |    |  |
| 단독5      | RI-62    | 1,470.0             | 1,470.0             | -       | 1,470.0 | RI-62-1 | 363.0                   | RI-62-1 | 363.0               | -     | 363.0 |    |  |
|          |          |                     |                     |         |         | RI-62-2 | 369.0                   | RI-62-2 | 369.0               | -     | 369.0 |    |  |
|          |          |                     |                     |         |         | RI-62-3 | 369.0                   | RI-62-3 | 369.0               | -     | 369.0 |    |  |
|          |          |                     |                     |         |         | RI-62-4 | 369.0                   | RI-62-4 | 369.0               | -     | 369.0 |    |  |
| 단독5      | RI-63    | 1,414.0             | 1,414.0             | -       | 1,414.0 | RI-63-1 | 349.0                   | RI-63-1 | 349.0               | -     | 349.0 |    |  |
|          |          |                     |                     |         |         | RI-63-2 | 356.0                   | RI-63-2 | 356.0               | -     | 356.0 |    |  |
|          |          |                     |                     |         |         | RI-63-3 | 356.0                   | RI-63-3 | 356.0               | -     | 356.0 |    |  |
|          |          |                     |                     |         |         | RI-63-4 | 353.0                   | RI-63-4 | 353.0               | -     | 353.0 |    |  |
| 단독5      | RI-64    | 2,115.0             | 2,115.0             | -       | 2,115.0 | RI-64-1 | 352.0                   | RI-64-1 | 352.0               | -     | 352.0 |    |  |
|          |          |                     |                     |         |         | RI-64-2 | 352.0                   | RI-64-2 | 352.0               | -     | 352.0 |    |  |
|          |          |                     |                     |         |         | RI-64-3 | 355.0                   | RI-64-3 | 355.0               | -     | 355.0 |    |  |
|          |          |                     |                     |         |         | RI-64-4 | 352.0                   | RI-64-4 | 352.0               | -     | 352.0 |    |  |
|          |          |                     |                     |         |         | RI-64-5 | 352.0                   | RI-64-5 | 352.0               | -     | 352.0 |    |  |
|          |          |                     |                     |         |         | RI-64-6 | 352.0                   | RI-64-6 | 352.0               | -     | 352.0 |    |  |
| 단독5      | RI-65    | 1,980.0             | 1,980.0             | -       | 1,980.0 | RI-65-1 | 330.0                   | RI-65-1 | 330.0               | -     | 330.0 |    |  |
|          |          |                     |                     |         |         | RI-65-2 | 330.0                   | RI-65-2 | 330.0               | -     | 330.0 |    |  |
|          |          |                     |                     |         |         | RI-65-3 | 330.0                   | RI-65-3 | 330.0               | -     | 330.0 |    |  |
|          |          |                     |                     |         |         | RI-65-4 | 330.0                   | RI-65-4 | 330.0               | -     | 330.0 |    |  |
|          |          |                     |                     |         |         | RI-65-5 | 330.0                   | RI-65-5 | 330.0               | -     | 330.0 |    |  |
|          |          |                     |                     |         |         | RI-65-6 | 330.0                   | RI-65-6 | 330.0               | -     | 330.0 |    |  |
| 단독5      | RI-66    | 2,281.0             | 2,281.0             | -       | 2,281.0 | RI-66-1 | 326.0                   | RI-66-1 | 326.0               | -     | 326.0 |    |  |
|          |          |                     |                     |         |         | RI-66-2 | 326.0                   | RI-66-2 | 326.0               | -     | 326.0 |    |  |
|          |          |                     |                     |         |         | RI-66-3 | 317.0                   | RI-66-3 | 317.0               | -     | 317.0 |    |  |
|          |          |                     |                     |         |         | RI-66-4 | 340.0                   | RI-66-4 | 340.0               | -     | 340.0 |    |  |
|          |          |                     |                     |         |         | RI-66-5 | 321.0                   | RI-66-5 | 321.0               | -     | 321.0 |    |  |

| 도면<br>번호 | 가구<br>번호 | 면적(m <sup>2</sup> ) |                     |         |         | 획지      |                         |         |                     |       |       | 비고 |  |
|----------|----------|---------------------|---------------------|---------|---------|---------|-------------------------|---------|---------------------|-------|-------|----|--|
|          |          | 기정                  | 변경                  |         |         | 기정      |                         | 변경      |                     |       |       |    |  |
|          |          |                     | 면적(m <sup>2</sup> ) |         |         | 위치      | 면적<br>(m <sup>2</sup> ) | 위치      | 면적(m <sup>2</sup> ) |       |       |    |  |
|          |          |                     | 계                   | 1단계     | 2단계     |         |                         |         | 계                   | 1단계   | 2단계   |    |  |
|          |          |                     |                     |         |         | RI-66-6 | 326.0                   | RI-66-6 | 326.0               | -     | 326.0 |    |  |
|          |          |                     |                     |         |         | RI-66-7 | 325.0                   | RI-66-7 | 325.0               | -     | 325.0 |    |  |
| 단독5      | RI-67    | 1,280.0             | 1,280.0             | -       | 1,280.0 | RI-67-1 | 320.0                   | RI-67-1 | 320.0               | -     | 320.0 |    |  |
|          |          |                     |                     |         |         | RI-67-2 | 320.0                   | RI-67-2 | 320.0               | -     | 320.0 |    |  |
|          |          |                     |                     |         |         | RI-67-3 | 320.0                   | RI-67-3 | 320.0               | -     | 320.0 |    |  |
|          |          |                     |                     |         |         | RI-67-4 | 320.0                   | RI-67-4 | 320.0               | -     | 320.0 |    |  |
| 단독5      | RI-68    | 1,280.0             | 1,280.0             | -       | 1,280.0 | RI-68-1 | 320.0                   | RI-68-1 | 320.0               | -     | 320.0 |    |  |
|          |          |                     |                     |         |         | RI-68-2 | 320.0                   | RI-68-2 | 320.0               | -     | 320.0 |    |  |
|          |          |                     |                     |         |         | RI-68-3 | 320.0                   | RI-68-3 | 320.0               | -     | 320.0 |    |  |
|          |          |                     |                     |         |         | RI-68-4 | 320.0                   | RI-68-4 | 320.0               | -     | 320.0 |    |  |
| 단독5      | RI-69    | 1,254.0             | 1,254.0             | -       | 1,254.0 | RI-69-1 | 309.0                   | RI-69-1 | 309.0               | -     | 309.0 |    |  |
|          |          |                     |                     |         |         | RI-69-2 | 315.0                   | RI-69-2 | 315.0               | -     | 315.0 |    |  |
|          |          |                     |                     |         |         | RI-69-3 | 315.0                   | RI-69-3 | 315.0               | -     | 315.0 |    |  |
|          |          |                     |                     |         |         | RI-69-4 | 315.0                   | RI-69-4 | 315.0               | -     | 315.0 |    |  |
| 단독5      | RI-70    | 1,247.0             | 1,247.0             | -       | 1,247.0 | RI-70-1 | 311.0                   | RI-70-1 | 311.0               | -     | 311.0 |    |  |
|          |          |                     |                     |         |         | RI-70-2 | 312.0                   | RI-70-2 | 312.0               | -     | 312.0 |    |  |
|          |          |                     |                     |         |         | RI-70-3 | 312.0                   | RI-70-3 | 312.0               | -     | 312.0 |    |  |
|          |          |                     |                     |         |         | RI-70-4 | 312.0                   | RI-70-4 | 312.0               | -     | 312.0 |    |  |
| 단독5      | RI-71    | 1,398.0             | 1,398.0             | -       | 1,398.0 | RI-71-1 | 351.0                   | RI-71-1 | 351.0               | -     | 351.0 |    |  |
|          |          |                     |                     |         |         | RI-71-2 | 351.0                   | RI-71-2 | 351.0               | -     | 351.0 |    |  |
|          |          |                     |                     |         |         | RI-71-3 | 351.0                   | RI-71-3 | 351.0               | -     | 351.0 |    |  |
|          |          |                     |                     |         |         | RI-71-4 | 345.0                   | RI-71-4 | 345.0               | -     | 345.0 |    |  |
| 단독5      | RI-72    | 1,794.0             | 1,794.0             | -       | 1,794.0 | RI-72-1 | 302.0                   | RI-72-1 | 302.0               | -     | 302.0 |    |  |
|          |          |                     |                     |         |         | RI-72-2 | 302.0                   | RI-72-2 | 302.0               | -     | 302.0 |    |  |
|          |          |                     |                     |         |         | RI-72-3 | 295.0                   | RI-72-3 | 295.0               | -     | 295.0 |    |  |
|          |          |                     |                     |         |         | RI-72-4 | 294.0                   | RI-72-4 | 294.0               | -     | 294.0 |    |  |
|          |          |                     |                     |         |         | RI-72-5 | 300.0                   | RI-72-5 | 300.0               | -     | 300.0 |    |  |
|          |          |                     |                     |         |         | RI-72-6 | 301.0                   | RI-72-6 | 301.0               | -     | 301.0 |    |  |
| 단독5      | RI-73    | 795.0               | 795.0               | -       | 795.0   | RI-73-1 | 399.0                   | RI-73-1 | 399.0               | -     | 399.0 |    |  |
|          |          |                     |                     |         |         | RI-73-2 | 396.0                   | RI-73-2 | 396.0               | -     | 396.0 |    |  |
| 단독5      | RI-74    | 1,984.0             | 1,984.0             | -       | 1,984.0 | RI-74-1 | 334.0                   | RI-74-1 | 334.0               | -     | 334.0 |    |  |
|          |          |                     |                     |         |         | RI-74-2 | 330.0                   | RI-74-2 | 330.0               | -     | 330.0 |    |  |
|          |          |                     |                     |         |         | RI-74-3 | 330.0                   | RI-74-3 | 330.0               | -     | 330.0 |    |  |
|          |          |                     |                     |         |         | RI-74-4 | 330.0                   | RI-74-4 | 330.0               | -     | 330.0 |    |  |
|          |          |                     |                     |         |         | RI-74-5 | 330.0                   | RI-74-5 | 330.0               | -     | 330.0 |    |  |
|          |          |                     |                     |         |         | RI-74-6 | 330.0                   | RI-74-6 | 330.0               | -     | 330.0 |    |  |
| 단독5      | RI-75    | 2,104.0             | 2,104.0             | -       | 2,104.0 | RI-75-1 | 351.0                   | RI-75-1 | 351.0               | -     | 351.0 |    |  |
|          |          |                     |                     |         |         | RI-75-2 | 351.0                   | RI-75-2 | 351.0               | -     | 351.0 |    |  |
|          |          |                     |                     |         |         | RI-75-3 | 351.0                   | RI-75-3 | 351.0               | -     | 351.0 |    |  |
|          |          |                     |                     |         |         | RI-75-4 | 351.0                   | RI-75-4 | 351.0               | -     | 351.0 |    |  |
|          |          |                     |                     |         |         | RI-75-5 | 350.0                   | RI-75-5 | 350.0               | -     | 350.0 |    |  |
|          |          |                     |                     |         |         | RI-75-6 | 350.0                   | RI-75-6 | 350.0               | -     | 350.0 |    |  |
| 단독5      | RI-76    | 528.0               | 528.0               | -       | 528.0   | RI-76-1 | 264.0                   | RI-76-1 | 264.0               | -     | 264.0 |    |  |
|          |          |                     |                     |         |         | RI-76-2 | 264.0                   | RI-76-2 | 264.0               | -     | 264.0 |    |  |
| 단독5      | RI-77    | 2,685.0             | 2,685.0             | -       | 2,685.0 | RI-77-1 | 341.0                   | RI-77-1 | 341.0               | -     | 341.0 |    |  |
|          |          |                     |                     |         |         | RI-77-2 | 341.0                   | RI-77-2 | 341.0               | -     | 341.0 |    |  |
|          |          |                     |                     |         |         | RI-77-3 | 340.0                   | RI-77-3 | 340.0               | -     | 340.0 |    |  |
|          |          |                     |                     |         |         | RI-77-4 | 354.0                   | RI-77-4 | 354.0               | -     | 354.0 |    |  |
|          |          |                     |                     |         |         | RI-77-5 | 315.0                   | RI-77-5 | 315.0               | -     | 315.0 |    |  |
|          |          |                     |                     |         |         | RI-77-6 | 341.0                   | RI-77-6 | 341.0               | -     | 341.0 |    |  |
|          |          |                     |                     |         |         | RI-77-7 | 340.0                   | RI-77-7 | 340.0               | -     | 340.0 |    |  |
|          |          |                     |                     |         |         | RI-77-8 | 313.0                   | RI-77-8 | 313.0               | -     | 313.0 |    |  |
| 단독5      | RI-78    | 1,536.0             | 1,536.0             | -       | 1,536.0 | RI-78-1 | 384.0                   | RI-78-1 | 384.0               | -     | 384.0 |    |  |
|          |          |                     |                     |         |         | RI-78-2 | 384.0                   | RI-78-2 | 384.0               | -     | 384.0 |    |  |
|          |          |                     |                     |         |         | RI-78-3 | 384.0                   | RI-78-3 | 384.0               | -     | 384.0 |    |  |
|          |          |                     |                     |         |         | RI-78-4 | 384.0                   | RI-78-4 | 384.0               | -     | 384.0 |    |  |
| 단독5      | RI-79    | 1,697.0             | 1,697.0             | -       | 1,697.0 | RI-79-1 | 323.0                   | RI-79-1 | 323.0               | -     | 323.0 |    |  |
|          |          |                     |                     |         |         | RI-79-2 | 323.0                   | RI-79-2 | 323.0               | -     | 323.0 |    |  |
|          |          |                     |                     |         |         | RI-79-3 | 391.0                   | RI-79-3 | 391.0               | -     | 391.0 |    |  |
|          |          |                     |                     |         |         | RI-79-4 | 330.0                   | RI-79-4 | 330.0               | -     | 330.0 |    |  |
|          |          |                     |                     |         |         | RI-79-5 | 330.0                   | RI-79-5 | 330.0               | -     | 330.0 |    |  |
| 단독6      | RI-80    | 2,508.0             | 2,506.0             | 2,506.0 | -       | RI-80-1 | 305.0                   | RI-80-1 | 305.0               | 305.0 | -     |    |  |
|          |          |                     |                     |         |         | RI-80-2 | 312.0                   | RI-80-2 | 311.3               | 311.3 | -     |    |  |

| 도면<br>번호 | 가구<br>번호 | 면적(m <sup>2</sup> ) |                     |         |         | 획지       |                         |          |                     |       |       | 비고 |  |
|----------|----------|---------------------|---------------------|---------|---------|----------|-------------------------|----------|---------------------|-------|-------|----|--|
|          |          | 기정                  | 변경                  |         |         | 기정       |                         | 변경       |                     |       |       |    |  |
|          |          |                     | 면적(m <sup>2</sup> ) |         |         | 위치       | 면적<br>(m <sup>2</sup> ) | 위치       | 면적(m <sup>2</sup> ) |       |       |    |  |
|          |          |                     | 계                   | 1단계     | 2단계     |          |                         |          | 계                   | 1단계   | 2단계   |    |  |
|          |          |                     |                     |         |         | RI-80-3  | 308.0                   | RI-80-3  | 307.8               | 307.8 | -     |    |  |
|          |          |                     |                     |         |         | RI-80-4  | 305.0                   | RI-80-4  | 305.0               | 305.0 | -     |    |  |
|          |          |                     |                     |         |         | RI-80-5  | 315.0                   | RI-80-5  | 314.7               | 314.7 | -     |    |  |
|          |          |                     |                     |         |         | RI-80-6  | 320.0                   | RI-80-6  | 318.9               | 318.9 | -     |    |  |
|          |          |                     |                     |         |         | RI-80-7  | 329.0                   | RI-80-7  | 329.0               | 329.0 | -     |    |  |
|          |          |                     |                     |         |         | RI-80-8  | 314.0                   | RI-80-8  | 314.3               | 314.3 | -     |    |  |
| 단독6      | RI-81    | 2,305.0             | 2,308.8             | 2,308.8 | -       | RI-81-1  | 330.0                   | RI-81-1  | 330.1               | 330.1 | -     |    |  |
|          |          |                     |                     |         |         | RI-81-2  | 330.0                   | RI-81-2  | 330.5               | 330.5 | -     |    |  |
|          |          |                     |                     |         |         | RI-81-3  | 330.0                   | RI-81-3  | 330.3               | 330.3 | -     |    |  |
|          |          |                     |                     |         |         | RI-81-4  | 330.0                   | RI-81-4  | 331.0               | 331.0 | -     |    |  |
|          |          |                     |                     |         |         | RI-81-5  | 330.0                   | RI-81-5  | 330.9               | 330.9 | -     |    |  |
|          |          |                     |                     |         |         | RI-81-6  | 330.0                   | RI-81-6  | 330.9               | 330.9 | -     |    |  |
|          |          |                     |                     |         |         | RI-81-7  | 325.0                   | RI-81-7  | 325.1               | 325.1 | -     |    |  |
| 단독6      | RI-82    | 1,037.0             | 1,039.0             | 1,039.0 | -       | RI-82-1  | 260.0                   | RI-82-1  | 260.9               | 260.9 | -     |    |  |
|          |          |                     |                     |         |         | RI-82-2  | 259.0                   | RI-82-2  | 259.5               | 259.5 | -     |    |  |
|          |          |                     |                     |         |         | RI-82-3  | 259.0                   | RI-82-3  | 259.5               | 259.5 | -     |    |  |
|          |          |                     |                     |         |         | RI-82-4  | 259.0                   | RI-82-4  | 259.1               | 259.1 | -     |    |  |
| 단독6      | RI-83    | 1,042.0             | 1,041.1             | 1,041.1 | -       | RI-83-1  | 261.0                   | RI-83-1  | 260.6               | 260.6 | -     |    |  |
|          |          |                     |                     |         |         | RI-83-2  | 261.0                   | RI-83-2  | 260.7               | 260.7 | -     |    |  |
|          |          |                     |                     |         |         | RI-83-3  | 261.0                   | RI-83-3  | 260.9               | 260.9 | -     |    |  |
|          |          |                     |                     |         |         | RI-83-4  | 259.0                   | RI-83-4  | 258.9               | 258.9 | -     |    |  |
| 단독6      | RI-84    | 1,157.0             | 1,159.6             | 1,159.6 | -       | RI-84-1  | 284.0                   | RI-84-1  | 284.5               | 284.5 | -     |    |  |
|          |          |                     |                     |         |         | RI-84-2  | 291.0                   | RI-84-2  | 291.4               | 291.4 | -     |    |  |
|          |          |                     |                     |         |         | RI-84-3  | 291.0                   | RI-84-3  | 291.5               | 291.5 | -     |    |  |
|          |          |                     |                     |         |         | RI-84-4  | 291.0                   | RI-84-4  | 292.2               | 292.2 | -     |    |  |
| 단독6      | RI-85    | 318.0               | 317.3               | 317.3   | -       | RI-85-1  | 318.0                   | RI-85-1  | 317.3               | 317.3 | -     |    |  |
| 단독6      | RI-86    | 963.0               | 961.1               | 961.1   | -       | RI-86-1  | 321.0                   | RI-86-1  | 320.6               | 320.6 | -     |    |  |
|          |          |                     |                     |         |         | RI-86-2  | 321.0                   | RI-86-2  | 320.4               | 320.4 | -     |    |  |
|          |          |                     |                     |         |         | RI-86-3  | 321.0                   | RI-86-3  | 320.1               | 320.1 | -     |    |  |
| 단독6      | RI-87    | 3,586.0             | 3,586.0             | -       | 3,586.0 | RI-87-1  | 327.0                   | RI-87-1  | 327.0               | -     | 327.0 |    |  |
|          |          |                     |                     |         |         | RI-87-2  | 327.0                   | RI-87-2  | 327.0               | -     | 327.0 |    |  |
|          |          |                     |                     |         |         | RI-87-3  | 327.0                   | RI-87-3  | 327.0               | -     | 327.0 |    |  |
|          |          |                     |                     |         |         | RI-87-4  | 327.0                   | RI-87-4  | 327.0               | -     | 327.0 |    |  |
|          |          |                     |                     |         |         | RI-87-5  | 327.0                   | RI-87-5  | 327.0               | -     | 327.0 |    |  |
|          |          |                     |                     |         |         | RI-87-6  | 327.0                   | RI-87-6  | 327.0               | -     | 327.0 |    |  |
|          |          |                     |                     |         |         | RI-87-7  | 327.0                   | RI-87-7  | 327.0               | -     | 327.0 |    |  |
|          |          |                     |                     |         |         | RI-87-8  | 447.0                   | RI-87-8  | 447.0               | -     | 447.0 |    |  |
|          |          |                     |                     |         |         | RI-87-9  | 404.0                   | RI-87-9  | 404.0               | -     | 404.0 |    |  |
|          |          |                     |                     |         |         | RI-87-10 | 446.0                   | RI-87-10 | 446.0               | -     | 446.0 |    |  |
| 단독6      | RI-88    | 2,429.0             | 2,432.5             | 2,432.5 | -       | RI-88-1  | 464.0                   | RI-88-1  | 464.7               | 464.7 | -     |    |  |
|          |          |                     |                     |         |         | RI-88-2  | 347.0                   | RI-88-2  | 347.5               | 347.5 | -     |    |  |
|          |          |                     |                     |         |         | RI-88-3  | 479.0                   | RI-88-3  | 479.6               | 479.6 | -     |    |  |
|          |          |                     |                     |         |         | RI-88-4  | 380.0                   | RI-88-4  | 380.6               | 380.6 | -     |    |  |
|          |          |                     |                     |         |         | RI-88-5  | 380.0                   | RI-88-5  | 380.6               | 380.6 | -     |    |  |
|          |          |                     |                     |         |         | RI-88-6  | 379.0                   | RI-88-6  | 379.5               | 379.5 | -     |    |  |
| 단독6      | RI-89    | 1,536.0             | 1,537.2             | 1,537.2 | -       | RI-89-1  | 309.0                   | RI-89-1  | 309.2               | 309.2 | -     |    |  |
|          |          |                     |                     |         |         | RI-89-2  | 306.0                   | RI-89-2  | 306.2               | 306.2 | -     |    |  |
|          |          |                     |                     |         |         | RI-89-3  | 305.0                   | RI-89-3  | 305.2               | 305.2 | -     |    |  |
|          |          |                     |                     |         |         | RI-89-4  | 306.0                   | RI-89-4  | 306.4               | 306.4 | -     |    |  |
|          |          |                     |                     |         |         | RI-89-5  | 310.0                   | RI-89-5  | 310.2               | 310.2 | -     |    |  |
| 단독6      | RI-90    | 864.0               | 864.0               | 864.0   | -       | RI-90-1  | 432.0                   | RI-90-1  | 432.0               | 432.0 | -     |    |  |
|          |          |                     |                     |         |         | RI-90-2  | 432.0                   | RI-90-2  | 432.0               | 432.0 | -     |    |  |
| 단독7      | RI-91    | 1,475.0             | 1,476.6             | 1,476.6 | -       | RI-91-1  | 368.0                   | RI-91-1  | 368.0               | 368.0 | -     |    |  |
|          |          |                     |                     |         |         | RI-91-2  | 369.0                   | RI-91-2  | 369.0               | 369.0 | -     |    |  |
|          |          |                     |                     |         |         | RI-91-3  | 369.0                   | RI-91-3  | 369.8               | 369.8 | -     |    |  |
|          |          |                     |                     |         |         | RI-91-4  | 369.0                   | RI-91-4  | 369.8               | 369.8 | -     |    |  |
| 단독7      | RI-92    | 1,161.0             | 1,159.3             | 1,159.3 | -       | RI-92-1  | 387.0                   | RI-92-1  | 387.0               | 387.0 | -     |    |  |
|          |          |                     |                     |         |         | RI-92-2  | 387.0                   | RI-92-2  | 387.0               | 387.0 | -     |    |  |
|          |          |                     |                     |         |         | RI-92-3  | 387.0                   | RI-92-3  | 385.3               | 385.3 | -     |    |  |
| 단독7      | RI-93    | 1,620.0             | 1,620.4             | 1,620.4 | -       | RI-93-1  | 358.0                   | RI-93-1  | 358.4               | 358.4 | -     |    |  |
|          |          |                     |                     |         |         | RI-93-2  | 316.0                   | RI-93-2  | 316.0               | 316.0 | -     |    |  |
|          |          |                     |                     |         |         | RI-93-3  | 315.0                   | RI-93-3  | 315.0               | 315.0 | -     |    |  |
|          |          |                     |                     |         |         | RI-93-4  | 315.0                   | RI-93-4  | 315.0               | 315.0 | -     |    |  |

| 도면<br>번호 | 가구<br>번호 | 면적(m <sup>2</sup> ) |                     |         |     | 획지       |                         |          |                     |       |     | 비고 |  |
|----------|----------|---------------------|---------------------|---------|-----|----------|-------------------------|----------|---------------------|-------|-----|----|--|
|          |          | 기정                  | 변경                  |         |     | 기정       |                         | 변경       |                     |       |     |    |  |
|          |          |                     | 면적(m <sup>2</sup> ) |         |     | 위치       | 면적<br>(m <sup>2</sup> ) | 위치       | 면적(m <sup>2</sup> ) |       |     |    |  |
|          |          |                     | 계                   | 1단계     | 2단계 |          |                         |          | 계                   | 1단계   | 2단계 |    |  |
|          |          |                     |                     |         |     | RI-93-5  | 316.0                   | RI-93-5  | 316.0               | 316.0 | -   |    |  |
| 단독7      | RI-94    | 1,743.0             | 1,738.2             | 1,738.2 | -   | RI-94-1  | 347.0                   | RI-94-1  | 345.3               | 345.3 | -   |    |  |
|          |          |                     |                     |         |     | RI-94-2  | 350.0                   | RI-94-2  | 348.6               | 348.6 | -   |    |  |
|          |          |                     |                     |         |     | RI-94-3  | 353.0                   | RI-94-3  | 353.0               | 353.0 | -   |    |  |
|          |          |                     |                     |         |     | RI-94-4  | 346.0                   | RI-94-4  | 345.9               | 345.9 | -   |    |  |
|          |          |                     |                     |         |     | RI-94-5  | 347.0                   | RI-94-5  | 345.4               | 345.4 | -   |    |  |
| 단독7      | RI-95    | 1,710.0             | 1,705.0             | 1,705.0 | -   | RI-95-1  | 285.0                   | RI-95-1  | 285.0               | 285.0 | -   |    |  |
|          |          |                     |                     |         |     | RI-95-2  | 285.0                   | RI-95-2  | 283.8               | 283.8 | -   |    |  |
|          |          |                     |                     |         |     | RI-95-3  | 285.0                   | RI-95-3  | 283.7               | 283.7 | -   |    |  |
|          |          |                     |                     |         |     | RI-95-4  | 285.0                   | RI-95-4  | 283.8               | 283.8 | -   |    |  |
|          |          |                     |                     |         |     | RI-95-5  | 285.0                   | RI-95-5  | 285.0               | 285.0 | -   |    |  |
|          |          |                     |                     |         |     | RI-95-6  | 285.0                   | RI-95-6  | 283.7               | 283.7 | -   |    |  |
| 단독7      | RI-96    | 1,135.0             | 1,132.2             | 1,132.2 | -   | RI-96-1  | 284.0                   | RI-96-1  | 281.2               | 281.2 | -   |    |  |
|          |          |                     |                     |         |     | RI-96-2  | 284.0                   | RI-96-2  | 284.0               | 284.0 | -   |    |  |
|          |          |                     |                     |         |     | RI-96-3  | 284.0                   | RI-96-3  | 284.0               | 284.0 | -   |    |  |
|          |          |                     |                     |         |     | RI-96-4  | 283.0                   | RI-96-4  | 283.0               | 283.0 | -   |    |  |
| 단독7      | RI-97    | 1,725.0             | 1,720.7             | 1,720.7 | -   | RI-97-1  | 345.0                   | RI-97-1  | 343.9               | 343.9 | -   |    |  |
|          |          |                     |                     |         |     | RI-97-2  | 345.0                   | RI-97-2  | 344.0               | 344.0 | -   |    |  |
|          |          |                     |                     |         |     | RI-97-3  | 345.0                   | RI-97-3  | 343.9               | 343.9 | -   |    |  |
|          |          |                     |                     |         |     | RI-97-4  | 345.0                   | RI-97-4  | 344.0               | 344.0 | -   |    |  |
|          |          |                     |                     |         |     | RI-97-5  | 345.0                   | RI-97-5  | 344.9               | 344.9 | -   |    |  |
| 단독7      | RI-98    | 2,888.0             | 2,905.4             | 2,905.4 | -   | RI-98-1  | 320.0                   | RI-98-1  | 320.0               | 320.0 | -   |    |  |
|          |          |                     |                     |         |     | RI-98-2  | 320.0                   | RI-98-2  | 320.0               | 320.0 | -   |    |  |
|          |          |                     |                     |         |     | RI-98-3  | 320.0                   | RI-98-3  | 323.1               | 323.1 | -   |    |  |
|          |          |                     |                     |         |     | RI-98-4  | 325.0                   | RI-98-4  | 325.0               | 325.0 | -   |    |  |
|          |          |                     |                     |         |     | RI-98-5  | 304.0                   | RI-98-5  | 303.9               | 303.9 | -   |    |  |
|          |          |                     |                     |         |     | RI-98-6  | 321.0                   | RI-98-6  | 331.0               | 331.0 | -   |    |  |
|          |          |                     |                     |         |     | RI-98-7  | 320.0                   | RI-98-7  | 321.0               | 321.0 | -   |    |  |
|          |          |                     |                     |         |     | RI-98-8  | 320.0                   | RI-98-8  | 320.0               | 320.0 | -   |    |  |
|          |          |                     |                     |         |     | RI-98-9  | 338.0                   | RI-98-9  | 341.4               | 341.4 | -   |    |  |
| 단독7      | RI-99    | 1,464.0             | 1,459.4             | 1,459.4 | -   | RI-99-1  | 366.0                   | RI-99-1  | 366.0               | 366.0 | -   |    |  |
|          |          |                     |                     |         |     | RI-99-2  | 366.0                   | RI-99-2  | 367.0               | 367.0 | -   |    |  |
|          |          |                     |                     |         |     | RI-99-3  | 366.0                   | RI-99-3  | 359.4               | 359.4 | -   |    |  |
|          |          |                     |                     |         |     | RI-99-4  | 366.0                   | RI-99-4  | 367.0               | 367.0 | -   |    |  |
| 단독7      | RI-100   | 1,671.0             | 1,669.0             | 1,669.0 | -   | RI-100-1 | 278.0                   | RI-100-1 | 278.0               | 278.0 | -   |    |  |
|          |          |                     |                     |         |     | RI-100-2 | 278.0                   | RI-100-2 | 278.0               | 278.0 | -   |    |  |
|          |          |                     |                     |         |     | RI-100-3 | 278.0                   | RI-100-3 | 278.0               | 278.0 | -   |    |  |
|          |          |                     |                     |         |     | RI-100-4 | 278.0                   | RI-100-4 | 277.3               | 277.3 | -   |    |  |
|          |          |                     |                     |         |     | RI-100-5 | 278.0                   | RI-100-5 | 277.5               | 277.5 | -   |    |  |
|          |          |                     |                     |         |     | RI-100-6 | 281.0                   | RI-100-6 | 280.2               | 280.2 | -   |    |  |
| 단독7      | RI-101   | 1,965.0             | 1,960.6             | 1,960.6 | -   | RI-101-1 | 279.0                   | RI-101-1 | 278.3               | 278.3 | -   |    |  |
|          |          |                     |                     |         |     | RI-101-2 | 281.0                   | RI-101-2 | 280.4               | 280.4 | -   |    |  |
|          |          |                     |                     |         |     | RI-101-3 | 281.0                   | RI-101-3 | 280.4               | 280.4 | -   |    |  |
|          |          |                     |                     |         |     | RI-101-4 | 281.0                   | RI-101-4 | 280.2               | 280.2 | -   |    |  |
|          |          |                     |                     |         |     | RI-101-5 | 281.0                   | RI-101-5 | 280.5               | 280.5 | -   |    |  |
|          |          |                     |                     |         |     | RI-101-6 | 281.0                   | RI-101-6 | 280.4               | 280.4 | -   |    |  |
|          |          |                     |                     |         |     | RI-101-7 | 281.0                   | RI-101-7 | 280.4               | 280.4 | -   |    |  |
| 단독7      | RI-102   | 318.0               | 317.8               | 317.8   | -   | RI-102-1 | 318.0                   | RI-102-1 | 317.8               | 317.8 | -   |    |  |
| 단독7      | RI-103   | 2,070.0             | 2,064.1             | 2,064.1 | -   | RI-103-1 | 347.0                   | RI-103-1 | 347.0               | 347.0 | -   |    |  |
|          |          |                     |                     |         |     | RI-103-2 | 350.0                   | RI-103-2 | 350.0               | 350.0 | -   |    |  |
|          |          |                     |                     |         |     | RI-103-3 | 341.0                   | RI-103-3 | 340.9               | 340.9 | -   |    |  |
|          |          |                     |                     |         |     | RI-103-4 | 346.0                   | RI-103-4 | 340.2               | 340.2 | -   |    |  |
|          |          |                     |                     |         |     | RI-103-5 | 340.0                   | RI-103-5 | 340.0               | 340.0 | -   |    |  |
|          |          |                     |                     |         |     | RI-103-6 | 346.0                   | RI-103-6 | 346.0               | 346.0 | -   |    |  |
| 단독7      | RI-104   | 930.0               | 928.9               | 928.9   | -   | RI-104-1 | 311.0                   | RI-104-1 | 311.0               | 311.0 | -   |    |  |
|          |          |                     |                     |         |     | RI-104-2 | 307.0                   | RI-104-2 | 307.0               | 307.0 | -   |    |  |
|          |          |                     |                     |         |     | RI-104-3 | 312.0                   | RI-104-3 | 310.9               | 310.9 | -   |    |  |
| 단독9      | RI-111   | 1,230.0             | 1,226.5             | 1,226.5 | -   | RI-111-1 | 410.0                   | RI-111-1 | 408.9               | 408.9 | -   |    |  |
|          |          |                     |                     |         |     | RI-111-2 | 410.0                   | RI-111-2 | 408.8               | 408.8 | -   |    |  |
|          |          |                     |                     |         |     | RI-111-3 | 410.0                   | RI-111-3 | 408.8               | 408.8 | -   |    |  |
| 단독9      | RI-112   | 1,230.0             | 1,227.6             | 1,227.6 | -   | RI-112-1 | 410.0                   | RI-112-1 | 409.1               | 409.1 | -   |    |  |
|          |          |                     |                     |         |     | RI-112-2 | 410.0                   | RI-112-2 | 409.2               | 409.2 | -   |    |  |
|          |          |                     |                     |         |     | RI-112-3 | 410.0                   | RI-112-3 | 409.3               | 409.3 | -   |    |  |



| 도면<br>번호 | 가구<br>번호 | 면적(㎡)   |         |         |     | 획지        |           |           |       |       |     | 비고 |
|----------|----------|---------|---------|---------|-----|-----------|-----------|-----------|-------|-------|-----|----|
|          |          | 기정      | 변경      |         |     | 기정        |           | 변경        |       |       |     |    |
|          |          |         | 면적(㎡)   |         |     | 위치        | 면적<br>(㎡) | 위치        | 면적(㎡) |       |     |    |
|          |          |         | 계       | 1단계     | 2단계 |           |           |           | 계     | 1단계   | 2단계 |    |
| 단독9      | RI-113   | 1,760.0 | 1,761.3 | 1,761.3 | —   | RI-113-1  | 352.0     | RI-113-1  | 352.4 | 352.4 | —   |    |
|          |          |         |         |         |     | RI-113-2  | 352.0     | RI-113-2  | 352.2 | 352.2 | —   |    |
|          |          |         |         |         |     | RI-113-3  | 352.0     | RI-113-3  | 352.3 | 352.3 | —   |    |
|          |          |         |         |         |     | RI-113-4  | 352.0     | RI-113-4  | 352.2 | 352.2 | —   |    |
|          |          |         |         |         |     | RI-113-5  | 352.0     | RI-113-5  | 352.2 | 352.2 | —   |    |
| 단독9      | RI-114   | 1,230.0 | 1,228.9 | 1,228.9 | —   | RI-114-1  | 308.0     | RI-114-1  | 307.7 | 307.7 | —   |    |
|          |          |         |         |         |     | RI-114-2  | 307.0     | RI-114-2  | 306.7 | 306.7 | —   |    |
|          |          |         |         |         |     | RI-114-3  | 307.0     | RI-114-3  | 306.7 | 306.7 | —   |    |
|          |          |         |         |         |     | RI-114-4  | 308.0     | RI-114-4  | 307.8 | 307.8 | —   |    |
| 단독9      | RI-115   | 1,230.0 | 1,230.1 | 1,230.1 | —   | RI-115-1  | 307.0     | RI-115-1  | 307.0 | 307.0 | —   |    |
|          |          |         |         |         |     | RI-115-2  | 308.0     | RI-115-2  | 308.1 | 308.1 | —   |    |
|          |          |         |         |         |     | RI-115-3  | 308.0     | RI-115-3  | 308.0 | 308.0 | —   |    |
|          |          |         |         |         |     | RI-115-4  | 307.0     | RI-115-4  | 307.0 | 307.0 | —   |    |
| 단독9      | RI-116   | 2,670.0 | 2,664.1 | 2,664.1 | —   | RI-116-1  | 267.0     | RI-116-1  | 266.4 | 266.4 | —   |    |
|          |          |         |         |         |     | RI-116-2  | 267.0     | RI-116-2  | 266.4 | 266.4 | —   |    |
|          |          |         |         |         |     | RI-116-3  | 267.0     | RI-116-3  | 266.4 | 266.4 | —   |    |
|          |          |         |         |         |     | RI-116-4  | 267.0     | RI-116-4  | 266.4 | 266.4 | —   |    |
|          |          |         |         |         |     | RI-116-5  | 267.0     | RI-116-5  | 266.5 | 266.5 | —   |    |
|          |          |         |         |         |     | RI-116-6  | 267.0     | RI-116-6  | 266.4 | 266.4 | —   |    |
|          |          |         |         |         |     | RI-116-7  | 267.0     | RI-116-7  | 266.4 | 266.4 | —   |    |
|          |          |         |         |         |     | RI-116-8  | 267.0     | RI-116-8  | 266.4 | 266.4 | —   |    |
|          |          |         |         |         |     | RI-116-9  | 267.0     | RI-116-9  | 266.4 | 266.4 | —   |    |
|          |          |         |         |         |     | RI-116-10 | 267.0     | RI-116-10 | 266.4 | 266.4 | —   |    |
| 단독9      | RI-117   | 1,744.0 | 1,744.1 | 1,744.1 | —   | RI-117-1  | 347.0     | RI-117-1  | 347.1 | 347.1 | —   |    |
|          |          |         |         |         |     | RI-117-2  | 347.0     | RI-117-2  | 347.0 | 347.0 | —   |    |
|          |          |         |         |         |     | RI-117-3  | 350.0     | RI-117-3  | 350.0 | 350.0 | —   |    |
|          |          |         |         |         |     | RI-117-4  | 350.0     | RI-117-4  | 350.0 | 350.0 | —   |    |
|          |          |         |         |         |     | RI-117-5  | 350.0     | RI-117-5  | 350.0 | 350.0 | —   |    |
| 단독9      | RI-118   | 1,818.0 | 1,822.7 | 1,822.7 | —   | RI-118-1  | 303.0     | RI-118-1  | 303.7 | 303.7 | —   |    |
|          |          |         |         |         |     | RI-118-2  | 303.0     | RI-118-2  | 303.7 | 303.7 | —   |    |
|          |          |         |         |         |     | RI-118-3  | 303.0     | RI-118-3  | 303.8 | 303.8 | —   |    |
|          |          |         |         |         |     | RI-118-4  | 303.0     | RI-118-4  | 303.8 | 303.8 | —   |    |
|          |          |         |         |         |     | RI-118-5  | 303.0     | RI-118-5  | 303.9 | 303.9 | —   |    |
|          |          |         |         |         |     | RI-118-6  | 303.0     | RI-118-6  | 303.8 | 303.8 | —   |    |
| 단독9      | RI-119   | 2,160.0 | 2,157.0 | 2,157.0 | —   | RI-119-1  | 270.0     | RI-119-1  | 269.7 | 269.7 | —   |    |
|          |          |         |         |         |     | RI-119-2  | 270.0     | RI-119-2  | 269.5 | 269.5 | —   |    |
|          |          |         |         |         |     | RI-119-3  | 270.0     | RI-119-3  | 269.6 | 269.6 | —   |    |
|          |          |         |         |         |     | RI-119-4  | 270.0     | RI-119-4  | 269.6 | 269.6 | —   |    |
|          |          |         |         |         |     | RI-119-5  | 270.0     | RI-119-5  | 269.6 | 269.6 | —   |    |
|          |          |         |         |         |     | RI-119-6  | 270.0     | RI-119-6  | 269.6 | 269.6 | —   |    |
|          |          |         |         |         |     | RI-119-7  | 270.0     | RI-119-7  | 269.7 | 269.7 | —   |    |
|          |          |         |         |         |     | RI-119-8  | 270.0     | RI-119-8  | 269.7 | 269.7 | —   |    |
| 단독9      | RI-120   | 1,556.0 | 1,553.9 | 1,553.9 | —   | RI-120-1  | 389.0     | RI-120-1  | 388.5 | 388.5 | —   |    |
|          |          |         |         |         |     | RI-120-2  | 389.0     | RI-120-2  | 388.4 | 388.4 | —   |    |
|          |          |         |         |         |     | RI-120-3  | 389.0     | RI-120-3  | 388.5 | 388.5 | —   |    |
|          |          |         |         |         |     | RI-120-4  | 389.0     | RI-120-4  | 388.5 | 388.5 | —   |    |
| 단독9      | RI-121   | 1,365.0 | 1,362.3 | 1,362.3 | —   | RI-121-1  | 273.0     | RI-121-1  | 272.4 | 272.4 | —   |    |
|          |          |         |         |         |     | RI-121-2  | 273.0     | RI-121-2  | 272.5 | 272.5 | —   |    |
|          |          |         |         |         |     | RI-121-3  | 273.0     | RI-121-3  | 272.4 | 272.4 | —   |    |
|          |          |         |         |         |     | RI-121-4  | 273.0     | RI-121-4  | 272.5 | 272.5 | —   |    |
|          |          |         |         |         |     | RI-121-5  | 273.0     | RI-121-5  | 272.5 | 272.5 | —   |    |
| 단독9      | RI-122   | 613.0   | 615.0   | 615.0   | —   | RI-122-1  | 307.0     | RI-122-1  | 308.0 | 308.0 | —   |    |
|          |          |         |         |         |     | RI-122-2  | 306.0     | RI-122-2  | 307.0 | 307.0 | —   |    |
| 단독9      | RI-123   | 630.0   | 636.2   | 636.2   | —   | RI-123-1  | 315.0     | RI-123-1  | 318.7 | 318.7 | —   |    |
|          |          |         |         |         |     | RI-123-2  | 315.0     | RI-123-2  | 317.5 | 317.5 | —   |    |
| 단독9      | RI-124   | 476.0   | 475.9   | 475.9   | —   | RI-124-1  | 476.0     | RI-124-1  | 475.9 | 475.9 | —   |    |
| 단독9      | RI-125   | 888.0   | 888.0   | 888.0   | —   | RI-125-1  | 296.0     | RI-125-1  | 296.0 | 296.0 | —   |    |
|          |          |         |         |         |     | RI-125-2  | 296.0     | RI-125-2  | 296.0 | 296.0 | —   |    |
|          |          |         |         |         |     | RI-125-3  | 296.0     | RI-125-3  | 296.0 | 296.0 | —   |    |
| 단독9      | RI-126   | 720.0   | 715.7   | 715.7   | —   | RI-126-1  | 360.0     | RI-126-1  | 357.8 | 357.8 | —   |    |
|          |          |         |         |         |     | RI-126-2  | 360.0     | RI-126-2  | 357.9 | 357.9 | —   |    |
| 단독9      | RI-179   | 716.0   | 715.9   | 715.9   | —   | RI-179-1  | 358.0     | RI-179-1  | 358.0 | 358.0 | —   |    |
|          |          |         |         |         |     | RI-179-2  | 358.0     | RI-179-2  | 357.9 | 357.9 | —   |    |

| 도면<br>번호 | 가구<br>번호 | 면적(㎡)   |         |         |     | 획지        |           |           |       |       |     | 비고 |
|----------|----------|---------|---------|---------|-----|-----------|-----------|-----------|-------|-------|-----|----|
|          |          | 기정      | 변경      |         |     | 기정        |           | 변경        |       |       |     |    |
|          |          |         | 면적(㎡)   |         |     | 위치        | 면적<br>(㎡) | 위치        | 면적(㎡) |       |     |    |
|          |          |         | 계       | 1단계     | 2단계 |           |           |           | 계     | 1단계   | 2단계 |    |
| 단독9      | RI-180   | 930.0   | 929.9   | 929.9   | —   | RI-180-1  | 465.0     | RI-180-1  | 465.0 | 465.0 | —   |    |
|          |          |         |         |         |     | RI-180-2  | 465.0     | RI-180-2  | 464.9 | 464.9 | —   |    |
| 단독9      | RI-181   | 861.0   | 861.0   | 861.0   | —   | RI-181-1  | 287.0     | RI-181-1  | 287.0 | 287.0 | —   |    |
|          |          |         |         |         |     | RI-181-2  | 287.0     | RI-181-2  | 287.0 | 287.0 | —   |    |
|          |          |         |         |         |     | RI-181-3  | 287.0     | RI-181-3  | 287.0 | 287.0 | —   |    |
| 단독10     | RI-127   | 590.0   | 594.9   | 594.9   | —   | RI-127-1  | 295.0     | RI-127-1  | 297.9 | 297.9 | —   |    |
|          |          |         |         |         |     | RI-127-2  | 295.0     | RI-127-2  | 297.0 | 297.0 | —   |    |
| 단독10     | RI-128   | 2,669.0 | 2,664.0 | 2,664.0 | —   | RI-128-1  | 266.0     | RI-128-1  | 265.5 | 265.5 | —   |    |
|          |          |         |         |         |     | RI-128-2  | 264.0     | RI-128-2  | 263.4 | 263.4 | —   |    |
|          |          |         |         |         |     | RI-128-3  | 264.0     | RI-128-3  | 263.6 | 263.6 | —   |    |
|          |          |         |         |         |     | RI-128-4  | 267.0     | RI-128-4  | 266.7 | 266.7 | —   |    |
|          |          |         |         |         |     | RI-128-5  | 268.0     | RI-128-5  | 267.2 | 267.2 | —   |    |
|          |          |         |         |         |     | RI-128-6  | 268.0     | RI-128-6  | 268.0 | 268.0 | —   |    |
|          |          |         |         |         |     | RI-128-7  | 268.0     | RI-128-7  | 267.5 | 267.5 | —   |    |
|          |          |         |         |         |     | RI-128-8  | 268.0     | RI-128-8  | 267.3 | 267.3 | —   |    |
|          |          |         |         |         |     | RI-128-9  | 268.0     | RI-128-9  | 267.3 | 267.3 | —   |    |
|          |          |         |         |         |     | RI-128-10 | 268.0     | RI-128-10 | 267.5 | 267.5 | —   |    |
| 단독10     | RI-129   | 2,220.0 | 2,214.0 | 2,214.0 | —   | RI-129-1  | 318.0     | RI-129-1  | 317.2 | 317.2 | —   |    |
|          |          |         |         |         |     | RI-129-2  | 318.0     | RI-129-2  | 317.1 | 317.1 | —   |    |
|          |          |         |         |         |     | RI-129-3  | 318.0     | RI-129-3  | 317.2 | 317.2 | —   |    |
|          |          |         |         |         |     | RI-129-4  | 318.0     | RI-129-4  | 317.0 | 317.0 | —   |    |
|          |          |         |         |         |     | RI-129-5  | 318.0     | RI-129-5  | 317.2 | 317.2 | —   |    |
|          |          |         |         |         |     | RI-129-6  | 318.0     | RI-129-6  | 317.1 | 317.1 | —   |    |
|          |          |         |         |         |     | RI-129-7  | 312.0     | RI-129-7  | 311.2 | 311.2 | —   |    |
| 단독10     | RI-130   | 3,201.0 | 3,195.2 | 3,195.2 | —   | RI-130-1  | 267.0     | RI-130-1  | 267.1 | 267.1 | —   |    |
|          |          |         |         |         |     | RI-130-2  | 270.0     | RI-130-2  | 268.2 | 268.2 | —   |    |
|          |          |         |         |         |     | RI-130-3  | 266.0     | RI-130-3  | 264.9 | 264.9 | —   |    |
|          |          |         |         |         |     | RI-130-4  | 266.0     | RI-130-4  | 265.0 | 265.0 | —   |    |
|          |          |         |         |         |     | RI-130-5  | 266.0     | RI-130-5  | 265.0 | 265.0 | —   |    |
|          |          |         |         |         |     | RI-130-6  | 266.0     | RI-130-6  | 265.0 | 265.0 | —   |    |
|          |          |         |         |         |     | RI-130-7  | 267.0     | RI-130-7  | 267.0 | 267.0 | —   |    |
|          |          |         |         |         |     | RI-130-8  | 267.0     | RI-130-8  | 267.0 | 267.0 | —   |    |
|          |          |         |         |         |     | RI-130-9  | 266.0     | RI-130-9  | 265.9 | 265.9 | —   |    |
|          |          |         |         |         |     | RI-130-10 | 266.0     | RI-130-10 | 266.1 | 266.1 | —   |    |
|          |          |         |         |         |     | RI-130-11 | 267.0     | RI-130-11 | 267.0 | 267.0 | —   |    |
|          |          |         |         |         |     | RI-130-12 | 267.0     | RI-130-12 | 267.0 | 267.0 | —   |    |
| 단독10     | RI-131   | 1,100.0 | 1,099.9 | 1,099.9 | —   | RI-131-1  | 344.0     | RI-131-1  | 343.9 | 343.9 | —   |    |
|          |          |         |         |         |     | RI-131-2  | 252.0     | RI-131-2  | 252.0 | 252.0 | —   |    |
|          |          |         |         |         |     | RI-131-3  | 252.0     | RI-131-3  | 252.0 | 252.0 | —   |    |
|          |          |         |         |         |     | RI-131-4  | 252.0     | RI-131-4  | 252.0 | 252.0 | —   |    |
| 단독11     | RI-132   | 1,002.0 | 999.1   | 999.1   | —   | RI-132-1  | 334.0     | RI-132-1  | 333.0 | 333.0 | —   |    |
|          |          |         |         |         |     | RI-132-2  | 334.0     | RI-132-2  | 333.0 | 333.0 | —   |    |
|          |          |         |         |         |     | RI-132-3  | 334.0     | RI-132-3  | 333.1 | 333.1 | —   |    |
| 단독11     | RI-133   | 1,226.0 | 1,208.0 | 1,208.0 | —   | RI-133-1  | 302.0     | RI-133-1  | 297.5 | 297.5 | —   |    |
|          |          |         |         |         |     | RI-133-2  | 308.0     | RI-133-2  | 303.5 | 303.5 | —   |    |
|          |          |         |         |         |     | RI-133-3  | 308.0     | RI-133-3  | 303.5 | 303.5 | —   |    |
|          |          |         |         |         |     | RI-133-4  | 308.0     | RI-133-4  | 303.5 | 303.5 | —   |    |
| 단독11     | RI-134   | 1,493.0 | 1,494.8 | 1,494.8 | —   | RI-134-1  | 250.0     | RI-134-1  | 250.3 | 250.3 | —   |    |
|          |          |         |         |         |     | RI-134-2  | 248.0     | RI-134-2  | 248.3 | 248.3 | —   |    |
|          |          |         |         |         |     | RI-134-3  | 247.0     | RI-134-3  | 247.3 | 247.3 | —   |    |
|          |          |         |         |         |     | RI-134-4  | 248.0     | RI-134-4  | 248.3 | 248.3 | —   |    |
|          |          |         |         |         |     | RI-134-5  | 250.0     | RI-134-5  | 250.3 | 250.3 | —   |    |
|          |          |         |         |         |     | RI-134-6  | 250.0     | RI-134-6  | 250.3 | 250.3 | —   |    |
| 단독11     | RI-135   | 1,026.0 | 1,025.7 | 1,025.7 | —   | RI-135-1  | 342.0     | RI-135-1  | 341.9 | 341.9 | —   |    |
|          |          |         |         |         |     | RI-135-2  | 342.0     | RI-135-2  | 341.8 | 341.8 | —   |    |
|          |          |         |         |         |     | RI-135-3  | 342.0     | RI-135-3  | 342.0 | 342.0 | —   |    |
| 단독11     | RI-136   | 2,882.0 | 2,884.7 | 2,884.7 | —   | RI-136-1  | 320.0     | RI-136-1  | 320.0 | 320.0 | —   |    |
|          |          |         |         |         |     | RI-136-2  | 305.0     | RI-136-2  | 305.0 | 305.0 | —   |    |
|          |          |         |         |         |     | RI-136-3  | 304.0     | RI-136-3  | 304.1 | 304.1 | —   |    |
|          |          |         |         |         |     | RI-136-4  | 301.0     | RI-136-4  | 301.0 | 301.0 | —   |    |
|          |          |         |         |         |     | RI-136-5  | 267.0     | RI-136-5  | 267.0 | 267.0 | —   |    |
|          |          |         |         |         |     | RI-136-6  | 341.0     | RI-136-6  | 341.0 | 341.0 | —   |    |
|          |          |         |         |         |     | RI-136-7  | 404.0     | RI-136-7  | 406.6 | 406.6 | —   |    |

| 도면<br>번호 | 가구<br>번호 | 면적(㎡)   |         |         |         | 획지       |           |          |       |       |       | 비고 |
|----------|----------|---------|---------|---------|---------|----------|-----------|----------|-------|-------|-------|----|
|          |          | 기정      | 변경      |         |         | 기정       |           | 변경       |       |       |       |    |
|          |          |         | 면적(㎡)   |         |         | 위치       | 면적<br>(㎡) | 위치       | 면적(㎡) |       |       |    |
| 계        | 1단계      | 2단계     | 계       | 1단계     | 2단계     |          |           |          |       |       |       |    |
|          |          |         |         |         |         | RI-136-8 | 320.0     | RI-136-8 | 320.0 | 320.0 | -     |    |
|          |          |         |         |         |         | RI-136-9 | 320.0     | RI-136-9 | 320.0 | 320.0 | -     |    |
| 단독11     | RI-137   | 2,240.0 | 2,240.6 | 2,240.6 | -       | RI-137-1 | 320.0     | RI-137-1 | 320.0 | 320.0 | -     |    |
|          |          |         |         |         |         | RI-137-2 | 320.0     | RI-137-2 | 320.0 | 320.0 | -     |    |
|          |          |         |         |         |         | RI-137-3 | 329.0     | RI-137-3 | 329.6 | 329.6 | -     |    |
|          |          |         |         |         |         | RI-137-4 | 318.0     | RI-137-4 | 318.0 | 318.0 | -     |    |
|          |          |         |         |         |         | RI-137-5 | 318.0     | RI-137-5 | 318.0 | 318.0 | -     |    |
|          |          |         |         |         |         | RI-137-6 | 318.0     | RI-137-6 | 318.0 | 318.0 | -     |    |
|          |          |         |         |         |         | RI-137-7 | 317.0     | RI-137-7 | 317.0 | 317.0 | -     |    |
| 단독11     | RI-138   | 1,410.0 | 1,420.6 | 1,420.6 | -       | RI-138-1 | 352.0     | RI-138-1 | 355.6 | 355.6 | -     |    |
|          |          |         |         |         |         | RI-138-2 | 352.0     | RI-138-2 | 355.5 | 355.5 | -     |    |
|          |          |         |         |         |         | RI-138-3 | 352.0     | RI-138-3 | 352.0 | 352.0 | -     |    |
|          |          |         |         |         |         | RI-138-4 | 354.0     | RI-138-4 | 357.5 | 357.5 | -     |    |
| 단독11     | RI-139   | 1,692.0 | 1,689.1 | 1,689.1 | -       | RI-139-1 | 361.0     | RI-139-1 | 361.0 | 361.0 | -     |    |
|          |          |         |         |         |         | RI-139-2 | 332.0     | RI-139-2 | 330.5 | 330.5 | -     |    |
|          |          |         |         |         |         | RI-139-3 | 334.0     | RI-139-3 | 334.0 | 334.0 | -     |    |
|          |          |         |         |         |         | RI-139-4 | 333.0     | RI-139-4 | 333.0 | 333.0 | -     |    |
|          |          |         |         |         |         | RI-139-5 | 332.0     | RI-139-5 | 330.6 | 330.6 | -     |    |
| 단독11     | RI-140   | 1,244.0 | 1,250.1 | 1,250.1 | -       | RI-140-1 | 311.0     | RI-140-1 | 312.6 | 312.6 | -     |    |
|          |          |         |         |         |         | RI-140-2 | 311.0     | RI-140-2 | 312.5 | 312.5 | -     |    |
|          |          |         |         |         |         | RI-140-3 | 311.0     | RI-140-3 | 312.5 | 312.5 | -     |    |
|          |          |         |         |         |         | RI-140-4 | 311.0     | RI-140-4 | 312.5 | 312.5 | -     |    |
| 단독12     | RI-147   | 528.0   | 528.0   | 528.0   | -       | RI-147-1 | 264.0     | RI-147-1 | 264.0 | 264.0 | -     |    |
|          |          |         |         |         |         | RI-147-2 | 264.0     | RI-147-2 | 264.0 | 264.0 | -     |    |
| 단독12     | RI-148   | 572.0   | 572.0   | 572.0   | -       | RI-148-1 | 286.0     | RI-148-1 | 286.0 | 286.0 | -     |    |
|          |          |         |         |         |         | RI-148-2 | 286.0     | RI-148-2 | 286.0 | 286.0 | -     |    |
| 단독12     | RI-150   | 1,275.0 | 1,275.0 | 1,275.0 | -       | RI-150-1 | 306.0     | RI-150-1 | 306.0 | 306.0 | -     |    |
|          |          |         |         |         |         | RI-150-2 | 320.0     | RI-150-2 | 320.0 | 320.0 | -     |    |
|          |          |         |         |         |         | RI-150-3 | 324.0     | RI-150-3 | 324.0 | 324.0 | -     |    |
|          |          |         |         |         |         | RI-150-4 | 325.0     | RI-150-4 | 325.0 | 325.0 | -     |    |
| 단독12     | RI-151   | 1,396.0 | 1,396.1 | 1,396.1 | -       | RI-151-1 | 348.0     | RI-151-1 | 348.0 | 348.0 | -     |    |
|          |          |         |         |         |         | RI-151-2 | 350.0     | RI-151-2 | 350.0 | 350.0 | -     |    |
|          |          |         |         |         |         | RI-151-3 | 351.0     | RI-151-3 | 351.0 | 351.0 | -     |    |
|          |          |         |         |         |         | RI-151-4 | 347.0     | RI-151-4 | 347.1 | 347.1 | -     |    |
| 단독12     | RI-152   | 924.0   | 924.5   | 924.5   | -       | RI-152-1 | 308.0     | RI-152-1 | 308.2 | 308.2 | -     |    |
|          |          |         |         |         |         | RI-152-2 | 308.0     | RI-152-2 | 308.1 | 308.1 | -     |    |
|          |          |         |         |         |         | RI-152-3 | 308.0     | RI-152-3 | 308.2 | 308.2 | -     |    |
| 단독12     | RI-153   | 925.0   | 921.3   | 921.3   | -       | RI-153-1 | 308.0     | RI-153-1 | 306.8 | 306.8 | -     |    |
|          |          |         |         |         |         | RI-153-2 | 309.0     | RI-153-2 | 307.7 | 307.7 | -     |    |
|          |          |         |         |         |         | RI-153-3 | 308.0     | RI-153-3 | 306.8 | 306.8 | -     |    |
| 단독12     | RI-154   | 797.0   | 797.0   | 797.0   | -       | RI-154-1 | 399.0     | RI-154-1 | 398.0 | 398.0 | -     |    |
|          |          |         |         |         |         | RI-154-2 | 398.0     | RI-154-2 | 399.0 | 399.0 | -     |    |
| 단독12     | RI-155   | 586.0   | 583.0   | 583.0   | -       | RI-155-1 | 293.0     | RI-155-1 | 291.5 | 291.5 | -     |    |
|          |          |         |         |         |         | RI-155-2 | 293.0     | RI-155-2 | 291.5 | 291.5 | -     |    |
| 단독12     | RI-156   | 797.0   | 799.4   | 799.4   | -       | RI-156-1 | 399.0     | RI-156-1 | 400.2 | 400.2 | -     |    |
|          |          |         |         |         |         | RI-156-2 | 398.0     | RI-156-2 | 399.2 | 399.2 | -     |    |
| 단독12     | RI-157   | 586.0   | 585.1   | 585.1   | -       | RI-157-1 | 293.0     | RI-157-1 | 292.5 | 292.5 | -     |    |
|          |          |         |         |         |         | RI-157-2 | 293.0     | RI-157-2 | 292.6 | 292.6 | -     |    |
| 단독12     | RI-158   | 1,450.0 | 1,448.5 | 1,448.5 | -       | RI-158-1 | 362.0     | RI-158-1 | 361.6 | 361.6 | -     |    |
|          |          |         |         |         |         | RI-158-2 | 363.0     | RI-158-2 | 362.6 | 362.6 | -     |    |
|          |          |         |         |         |         | RI-158-3 | 363.0     | RI-158-3 | 362.7 | 362.7 | -     |    |
|          |          |         |         |         |         | RI-158-4 | 362.0     | RI-158-4 | 361.6 | 361.6 | -     |    |
| 단독12     | RI-159   | 1,007.0 | 1,012.4 | 1,012.4 | -       | RI-159-1 | 336.0     | RI-159-1 | 337.8 | 337.8 | -     |    |
|          |          |         |         |         |         | RI-159-2 | 336.0     | RI-159-2 | 337.8 | 337.8 | -     |    |
|          |          |         |         |         |         | RI-159-3 | 335.0     | RI-159-3 | 336.8 | 336.8 | -     |    |
| 단독12     | RI-160   | 946.0   | 941.4   | 941.4   | -       | RI-160-1 | 315.0     | RI-160-1 | 314.4 | 314.4 | -     |    |
|          |          |         |         |         |         | RI-160-2 | 316.0     | RI-160-2 | 313.5 | 313.5 | -     |    |
|          |          |         |         |         |         | RI-160-3 | 315.0     | RI-160-3 | 313.5 | 313.5 | -     |    |
| 단독13     | RI-161   | 1,272.0 | 1,272.0 | -       | 1,272.0 | RI-161-1 | 327.0     | RI-161-1 | 327.0 | -     | 327.0 |    |
|          |          |         |         |         |         | RI-161-2 | 327.0     | RI-161-2 | 327.0 | -     | 327.0 |    |
|          |          |         |         |         |         | RI-161-3 | 327.0     | RI-161-3 | 327.0 | -     | 327.0 |    |
|          |          |         |         |         |         | RI-161-4 | 291.0     | RI-161-4 | 291.0 | -     | 291.0 |    |
| 단독13     | RI-162   | 1,690.0 | 1,690.0 | -       | 1,690.0 | RI-162-1 | 370.0     | RI-162-1 | 370.0 | -     | 370.0 |    |

| 도면<br>번호 | 가구<br>번호 | 면적(㎡)   |         |     |         | 획지        |           |           |       |     |       | 비고 |
|----------|----------|---------|---------|-----|---------|-----------|-----------|-----------|-------|-----|-------|----|
|          |          | 기정      | 변경      |     |         | 기정        |           | 변경        |       |     |       |    |
|          |          |         | 면적(㎡)   |     |         | 위치        | 면적<br>(㎡) | 위치        | 면적(㎡) |     |       |    |
|          |          |         | 계       | 1단계 | 2단계     |           |           |           | 계     | 1단계 | 2단계   |    |
|          |          |         |         |     |         | RI-162-2  | 330.0     | RI-162-2  | 330.0 | -   | 330.0 |    |
|          |          |         |         |     |         | RI-162-3  | 330.0     | RI-162-3  | 330.0 | -   | 330.0 |    |
|          |          |         |         |     |         | RI-162-4  | 330.0     | RI-162-4  | 330.0 | -   | 330.0 |    |
|          |          |         |         |     |         | RI-162-5  | 330.0     | RI-162-5  | 330.0 | -   | 330.0 |    |
| 단독13     | RI-163   | 1,800.0 | 1,800.0 | -   | 1,800.0 | RI-163-1  | 360.0     | RI-163-1  | 360.0 | -   | 360.0 |    |
|          |          |         |         |     |         | RI-163-2  | 360.0     | RI-163-2  | 360.0 | -   | 360.0 |    |
|          |          |         |         |     |         | RI-163-3  | 360.0     | RI-163-3  | 360.0 | -   | 360.0 |    |
|          |          |         |         |     |         | RI-163-4  | 360.0     | RI-163-4  | 360.0 | -   | 360.0 |    |
|          |          |         |         |     |         | RI-163-5  | 360.0     | RI-163-5  | 360.0 | -   | 360.0 |    |
| 단독13     | RI-164   | 616.0   | 616.0   | -   | 616.0   | RI-164-1  | 308.0     | RI-164-1  | 308.0 | -   | 308.0 |    |
|          |          |         |         |     |         | RI-164-2  | 308.0     | RI-164-2  | 308.0 | -   | 308.0 |    |
| 단독13     | RI-165   | 605.0   | 605.0   | -   | 605.0   | RI-165-1  | 303.0     | RI-165-1  | 303.0 | -   | 303.0 |    |
|          |          |         |         |     |         | RI-165-2  | 302.0     | RI-165-2  | 302.0 | -   | 302.0 |    |
| 단독13     | RI-166   | 670.0   | 670.0   | -   | 670.0   | RI-166-1  | 335.0     | RI-166-1  | 335.0 | -   | 335.0 |    |
|          |          |         |         |     |         | RI-166-2  | 335.0     | RI-166-2  | 335.0 | -   | 335.0 |    |
| 단독13     | RI-167   | 716.0   | 716.0   | -   | 716.0   | RI-167-1  | 358.0     | RI-167-1  | 358.0 | -   | 358.0 |    |
|          |          |         |         |     |         | RI-167-2  | 358.0     | RI-167-2  | 358.0 | -   | 358.0 |    |
| 단독13     | RI-168   | 736.0   | 736.0   | -   | 736.0   | RI-168-1  | 368.0     | RI-168-1  | 368.0 | -   | 368.0 |    |
|          |          |         |         |     |         | RI-168-2  | 368.0     | RI-168-2  | 368.0 | -   | 368.0 |    |
| 단독13     | RI-169   | 830.0   | 830.0   | -   | 830.0   | RI-169-1  | 260.0     | RI-169-1  | 260.0 | -   | 260.0 |    |
|          |          |         |         |     |         | RI-169-2  | 260.0     | RI-169-2  | 260.0 | -   | 260.0 |    |
|          |          |         |         |     |         | RI-169-3  | 310.0     | RI-169-3  | 310.0 | -   | 310.0 |    |
| 단독13     | RI-170   | 596.0   | 596.0   | -   | 596.0   | RI-170-1  | 298.0     | RI-170-1  | 298.0 | -   | 298.0 |    |
|          |          |         |         |     |         | RI-170-2  | 298.0     | RI-170-2  | 298.0 | -   | 298.0 |    |
| 단독13     | RI-171   | 745.0   | 745.0   | -   | 745.0   | RI-171-1  | 374.0     | RI-171-1  | 374.0 | -   | 374.0 |    |
|          |          |         |         |     |         | RI-171-2  | 371.0     | RI-171-2  | 371.0 | -   | 371.0 |    |
| 단독13     | RI-172   | 3,350.0 | 3,350.0 | -   | 3,350.0 | RI-172-1  | 335.0     | RI-172-1  | 335.0 | -   | 335.0 |    |
|          |          |         |         |     |         | RI-172-2  | 335.0     | RI-172-2  | 335.0 | -   | 335.0 |    |
|          |          |         |         |     |         | RI-172-3  | 335.0     | RI-172-3  | 335.0 | -   | 335.0 |    |
|          |          |         |         |     |         | RI-172-4  | 335.0     | RI-172-4  | 335.0 | -   | 335.0 |    |
|          |          |         |         |     |         | RI-172-5  | 335.0     | RI-172-5  | 335.0 | -   | 335.0 |    |
|          |          |         |         |     |         | RI-172-6  | 335.0     | RI-172-6  | 335.0 | -   | 335.0 |    |
|          |          |         |         |     |         | RI-172-7  | 335.0     | RI-172-7  | 335.0 | -   | 335.0 |    |
|          |          |         |         |     |         | RI-172-8  | 335.0     | RI-172-8  | 335.0 | -   | 335.0 |    |
|          |          |         |         |     |         | RI-172-9  | 335.0     | RI-172-9  | 335.0 | -   | 335.0 |    |
|          |          |         |         |     |         | RI-172-10 | 335.0     | RI-172-10 | 335.0 | -   | 335.0 |    |
| 단독13     | RI-173   | 1,866.0 | 1,866.0 | -   | 1,866.0 | RI-173-1  | 314.0     | RI-173-1  | 314.0 | -   | 314.0 |    |
|          |          |         |         |     |         | RI-173-2  | 311.0     | RI-173-2  | 311.0 | -   | 311.0 |    |
|          |          |         |         |     |         | RI-173-3  | 310.0     | RI-173-3  | 310.0 | -   | 310.0 |    |
|          |          |         |         |     |         | RI-173-4  | 310.0     | RI-173-4  | 310.0 | -   | 310.0 |    |
|          |          |         |         |     |         | RI-173-5  | 311.0     | RI-173-5  | 311.0 | -   | 311.0 |    |
|          |          |         |         |     |         | RI-173-6  | 310.0     | RI-173-6  | 310.0 | -   | 310.0 |    |
| 단독13     | RI-174   | 825.0   | 825.0   | -   | 825.0   | RI-174-1  | 275.0     | RI-174-1  | 275.0 | -   | 275.0 |    |
|          |          |         |         |     |         | RI-174-2  | 275.0     | RI-174-2  | 275.0 | -   | 275.0 |    |
|          |          |         |         |     |         | RI-174-3  | 275.0     | RI-174-3  | 275.0 | -   | 275.0 |    |
| 단독13     | RI-175   | 1,017.0 | 1,017.0 | -   | 1,017.0 | RI-175-1  | 339.0     | RI-175-1  | 339.0 | -   | 339.0 |    |
|          |          |         |         |     |         | RI-175-2  | 339.0     | RI-175-2  | 339.0 | -   | 339.0 |    |
|          |          |         |         |     |         | RI-175-3  | 339.0     | RI-175-3  | 339.0 | -   | 339.0 |    |
| 단독13     | RI-176   | 312.0   | 312.0   | -   | 312.0   | RI-176-1  | 312.0     | RI-176-1  | 312.0 | -   | 312.0 |    |
| 단독13     | RI-177   | 1,562.0 | 1,562.0 | -   | 1,562.0 | RI-177-1  | 312.0     | RI-177-1  | 312.0 | -   | 312.0 |    |
|          |          |         |         |     |         | RI-177-2  | 312.0     | RI-177-2  | 312.0 | -   | 312.0 |    |
|          |          |         |         |     |         | RI-177-3  | 312.0     | RI-177-3  | 312.0 | -   | 312.0 |    |
|          |          |         |         |     |         | RI-177-4  | 312.0     | RI-177-4  | 312.0 | -   | 312.0 |    |
|          |          |         |         |     |         | RI-177-5  | 314.0     | RI-177-5  | 314.0 | -   | 314.0 |    |
| 단독13     | RI-178   | 2,873.0 | 2,873.0 | -   | 2,873.0 | RI-178-1  | 319.0     | RI-178-1  | 319.0 | -   | 319.0 |    |
|          |          |         |         |     |         | RI-178-2  | 319.0     | RI-178-2  | 319.0 | -   | 319.0 |    |
|          |          |         |         |     |         | RI-178-3  | 319.0     | RI-178-3  | 319.0 | -   | 319.0 |    |
|          |          |         |         |     |         | RI-178-4  | 319.0     | RI-178-4  | 319.0 | -   | 319.0 |    |
|          |          |         |         |     |         | RI-178-5  | 319.0     | RI-178-5  | 319.0 | -   | 319.0 |    |
|          |          |         |         |     |         | RI-178-6  | 319.0     | RI-178-6  | 319.0 | -   | 319.0 |    |
|          |          |         |         |     |         | RI-178-7  | 319.0     | RI-178-7  | 319.0 | -   | 319.0 |    |
|          |          |         |         |     |         | RI-178-8  | 319.0     | RI-178-8  | 319.0 | -   | 319.0 |    |
|          |          |         |         |     |         | RI-178-9  | 321.0     | RI-178-9  | 321.0 | -   | 321.0 |    |

| 도면<br>번호 | 가구<br>번호 | 면적(m²)  |         |     |         | 획지      |            |         |       |     |       | 비고 |
|----------|----------|---------|---------|-----|---------|---------|------------|---------|-------|-----|-------|----|
|          |          | 기정      | 변경      |     |         | 기정      |            | 변경      |       |     |       |    |
|          |          |         | 면적(m²)  |     |         |         |            | 면적(m²)  |       |     |       |    |
|          |          |         | 계       | 1단계 | 2단계     | 위치      | 면적<br>(m²) | 위치      | 계     | 1단계 | 2단계   |    |
| 단독14     | R2-1     | 3,441.0 | 3,441.0 | —   | 3,441.0 | R2-1-1  | 344.0      | R2-1-1  | 344.0 | —   | 344.0 |    |
|          |          |         |         |     |         | R2-1-2  | 344.0      | R2-1-2  | 344.0 | —   | 344.0 |    |
|          |          |         |         |     |         | R2-1-3  | 344.0      | R2-1-3  | 344.0 | —   | 344.0 |    |
|          |          |         |         |     |         | R2-1-4  | 344.0      | R2-1-4  | 344.0 | —   | 344.0 |    |
|          |          |         |         |     |         | R2-1-5  | 344.0      | R2-1-5  | 344.0 | —   | 344.0 |    |
|          |          |         |         |     |         | R2-1-6  | 345.0      | R2-1-6  | 345.0 | —   | 345.0 |    |
|          |          |         |         |     |         | R2-1-7  | 344.0      | R2-1-7  | 344.0 | —   | 344.0 |    |
|          |          |         |         |     |         | R2-1-8  | 344.0      | R2-1-8  | 344.0 | —   | 344.0 |    |
|          |          |         |         |     |         | R2-1-9  | 344.0      | R2-1-9  | 344.0 | —   | 344.0 |    |
|          |          |         |         |     |         | R2-1-10 | 344.0      | R2-1-10 | 344.0 | —   | 344.0 |    |
| 단독14     | R2-2     | 2,502.0 | 2,502.0 | —   | 2,502.0 | R2-2-1  | 359.0      | R2-2-1  | 359.0 | —   | 359.0 |    |
|          |          |         |         |     |         | R2-2-2  | 361.0      | R2-2-2  | 361.0 | —   | 361.0 |    |
|          |          |         |         |     |         | R2-2-3  | 363.0      | R2-2-3  | 363.0 | —   | 363.0 |    |
|          |          |         |         |     |         | R2-2-4  | 356.0      | R2-2-4  | 356.0 | —   | 356.0 |    |
|          |          |         |         |     |         | R2-2-5  | 355.0      | R2-2-5  | 355.0 | —   | 355.0 |    |
|          |          |         |         |     |         | R2-2-6  | 354.0      | R2-2-6  | 354.0 | —   | 354.0 |    |
|          |          |         |         |     |         | R2-2-7  | 354.0      | R2-2-7  | 354.0 | —   | 354.0 |    |
| 단독14     | R2-3     | 4,768.0 | 4,768.0 | —   | 4,768.0 | R2-3-1  | 316.0      | R2-3-1  | 316.0 | —   | 316.0 |    |
|          |          |         |         |     |         | R2-3-2  | 318.0      | R2-3-2  | 318.0 | —   | 318.0 |    |
|          |          |         |         |     |         | R2-3-3  | 318.0      | R2-3-3  | 318.0 | —   | 318.0 |    |
|          |          |         |         |     |         | R2-3-4  | 318.0      | R2-3-4  | 318.0 | —   | 318.0 |    |
|          |          |         |         |     |         | R2-3-5  | 318.0      | R2-3-5  | 318.0 | —   | 318.0 |    |
|          |          |         |         |     |         | R2-3-6  | 318.0      | R2-3-6  | 318.0 | —   | 318.0 |    |
|          |          |         |         |     |         | R2-3-7  | 318.0      | R2-3-7  | 318.0 | —   | 318.0 |    |
|          |          |         |         |     |         | R2-3-8  | 318.0      | R2-3-8  | 318.0 | —   | 318.0 |    |
|          |          |         |         |     |         | R2-3-9  | 318.0      | R2-3-9  | 318.0 | —   | 318.0 |    |
|          |          |         |         |     |         | R2-3-10 | 318.0      | R2-3-10 | 318.0 | —   | 318.0 |    |
|          |          |         |         |     |         | R2-3-11 | 318.0      | R2-3-11 | 318.0 | —   | 318.0 |    |
|          |          |         |         |     |         | R2-3-12 | 318.0      | R2-3-12 | 318.0 | —   | 318.0 |    |
|          |          |         |         |     |         | R2-3-13 | 318.0      | R2-3-13 | 318.0 | —   | 318.0 |    |
|          |          |         |         |     |         | R2-3-14 | 318.0      | R2-3-14 | 318.0 | —   | 318.0 |    |
|          |          |         |         |     |         | R2-3-15 | 318.0      | R2-3-15 | 318.0 | —   | 318.0 |    |
| 단독14     | R2-4     | 1,659.0 | 1,659.0 | —   | 1,659.0 | R2-4-1  | 404.0      | R2-4-1  | 404.0 | —   | 404.0 |    |
|          |          |         |         |     |         | R2-4-2  | 404.0      | R2-4-2  | 404.0 | —   | 404.0 |    |
|          |          |         |         |     |         | R2-4-3  | 426.0      | R2-4-3  | 426.0 | —   | 426.0 |    |
|          |          |         |         |     |         | R2-4-4  | 425.0      | R2-4-4  | 425.0 | —   | 425.0 |    |
| 단독14     | R2-5     | 2,483.0 | 2,483.0 | —   | 2,483.0 | R2-5-1  | 306.0      | R2-5-1  | 306.0 | —   | 306.0 |    |
|          |          |         |         |     |         | R2-5-2  | 311.0      | R2-5-2  | 311.0 | —   | 311.0 |    |
|          |          |         |         |     |         | R2-5-3  | 311.0      | R2-5-3  | 311.0 | —   | 311.0 |    |
|          |          |         |         |     |         | R2-5-4  | 311.0      | R2-5-4  | 311.0 | —   | 311.0 |    |
|          |          |         |         |     |         | R2-5-5  | 311.0      | R2-5-5  | 311.0 | —   | 311.0 |    |
|          |          |         |         |     |         | R2-5-6  | 311.0      | R2-5-6  | 311.0 | —   | 311.0 |    |
|          |          |         |         |     |         | R2-5-7  | 311.0      | R2-5-7  | 311.0 | —   | 311.0 |    |
|          |          |         |         |     |         | R2-5-8  | 311.0      | R2-5-8  | 311.0 | —   | 311.0 |    |
| 단독15     | R2-6     | 2,826.0 | 2,826.0 | —   | 2,826.0 | R2-6-1  | 416.0      | R2-6-1  | 416.0 | —   | 416.0 |    |
|          |          |         |         |     |         | R2-6-2  | 471.0      | R2-6-2  | 471.0 | —   | 471.0 |    |
|          |          |         |         |     |         | R2-6-3  | 402.0      | R2-6-3  | 402.0 | —   | 402.0 |    |
|          |          |         |         |     |         | R2-6-4  | 336.0      | R2-6-4  | 336.0 | —   | 336.0 |    |
|          |          |         |         |     |         | R2-6-5  | 370.0      | R2-6-5  | 370.0 | —   | 370.0 |    |
|          |          |         |         |     |         | R2-6-6  | 360.0      | R2-6-6  | 360.0 | —   | 360.0 |    |
|          |          |         |         |     |         | R2-6-7  | 471.0      | R2-6-7  | 471.0 | —   | 471.0 |    |
| 단독15     | R2-7     | 2,096.0 | 2,096.0 | —   | 2,096.0 | R2-7-1  | 527.0      | R2-7-1  | 527.0 | —   | 527.0 |    |
|          |          |         |         |     |         | R2-7-2  | 481.0      | R2-7-2  | 481.0 | —   | 481.0 |    |
|          |          |         |         |     |         | R2-7-3  | 387.0      | R2-7-3  | 387.0 | —   | 387.0 |    |
|          |          |         |         |     |         | R2-7-4  | 351.0      | R2-7-4  | 351.0 | —   | 351.0 |    |
|          |          |         |         |     |         | R2-7-5  | 350.0      | R2-7-5  | 350.0 | —   | 350.0 |    |
| 단독15     | R2-8     | 1,723.0 | 1,723.0 | —   | 1,723.0 | R2-8-1  | 343.0      | R2-8-1  | 343.0 | —   | 343.0 |    |
|          |          |         |         |     |         | R2-8-2  | 342.0      | R2-8-2  | 342.0 | —   | 342.0 |    |
|          |          |         |         |     |         | R2-8-3  | 344.0      | R2-8-3  | 344.0 | —   | 344.0 |    |
|          |          |         |         |     |         | R2-8-4  | 348.0      | R2-8-4  | 348.0 | —   | 348.0 |    |
|          |          |         |         |     |         | R2-8-5  | 346.0      | R2-8-5  | 346.0 | —   | 346.0 |    |
| 단독15     | R2-9     | 1,502.0 | 1,502.0 | —   | 1,502.0 | R2-9-1  | 301.0      | R2-9-1  | 301.0 | —   | 301.0 |    |
|          |          |         |         |     |         | R2-9-2  | 300.0      | R2-9-2  | 300.0 | —   | 300.0 |    |

| 도면<br>번호 | 가구<br>번호 | 면적(㎡)   |         |     |         | 획지      |           |         |       |     |       | 비고 |
|----------|----------|---------|---------|-----|---------|---------|-----------|---------|-------|-----|-------|----|
|          |          | 기정      | 변경      |     |         | 기정      |           | 변경      |       |     |       |    |
|          |          |         | 면적(㎡)   |     |         | 위치      | 면적<br>(㎡) | 위치      | 면적(㎡) |     |       |    |
|          |          |         | 계       | 1단계 | 2단계     |         |           |         | 계     | 1단계 | 2단계   |    |
|          |          |         |         |     |         | R2-9-3  | 301.0     | R2-9-3  | 301.0 | —   | 301.0 |    |
|          |          |         |         |     |         | R2-9-4  | 300.0     | R2-9-4  | 300.0 | —   | 300.0 |    |
|          |          |         |         |     |         | R2-9-5  | 300.0     | R2-9-5  | 300.0 | —   | 300.0 |    |
| 단독15     | R2-10    | 1,434.0 | 1,434.0 | —   | 1,434.0 | R2-10-1 | 357.0     | R2-10-1 | 357.0 | —   | 357.0 |    |
|          |          |         |         |     |         | R2-10-2 | 365.0     | R2-10-2 | 365.0 | —   | 365.0 |    |
|          |          |         |         |     |         | R2-10-3 | 356.0     | R2-10-3 | 356.0 | —   | 356.0 |    |
|          |          |         |         |     |         | R2-10-4 | 356.0     | R2-10-4 | 356.0 | —   | 356.0 |    |
| 단독15     | R2-11    | 2,686.0 | 2,686.0 | —   | 2,686.0 | R2-11-1 | 336.0     | R2-11-1 | 336.0 | —   | 336.0 |    |
|          |          |         |         |     |         | R2-11-2 | 339.0     | R2-11-2 | 339.0 | —   | 339.0 |    |
|          |          |         |         |     |         | R2-11-3 | 333.0     | R2-11-3 | 333.0 | —   | 333.0 |    |
|          |          |         |         |     |         | R2-11-4 | 333.0     | R2-11-4 | 333.0 | —   | 333.0 |    |
|          |          |         |         |     |         | R2-11-5 | 336.0     | R2-11-5 | 336.0 | —   | 336.0 |    |
|          |          |         |         |     |         | R2-11-6 | 338.0     | R2-11-6 | 338.0 | —   | 338.0 |    |
|          |          |         |         |     |         | R2-11-7 | 334.0     | R2-11-7 | 334.0 | —   | 334.0 |    |
|          |          |         |         |     |         | R2-11-8 | 337.0     | R2-11-8 | 337.0 | —   | 337.0 |    |
| 단독15     | R2-12    | 1,823.0 | 1,823.0 | —   | 1,823.0 | R2-12-1 | 303.0     | R2-12-1 | 303.0 | —   | 303.0 |    |
|          |          |         |         |     |         | R2-12-2 | 303.0     | R2-12-2 | 303.0 | —   | 303.0 |    |
|          |          |         |         |     |         | R2-12-3 | 303.0     | R2-12-3 | 303.0 | —   | 303.0 |    |
|          |          |         |         |     |         | R2-12-4 | 307.0     | R2-12-4 | 307.0 | —   | 307.0 |    |
|          |          |         |         |     |         | R2-12-5 | 307.0     | R2-12-5 | 307.0 | —   | 307.0 |    |
|          |          |         |         |     |         | R2-12-6 | 300.0     | R2-12-6 | 300.0 | —   | 300.0 |    |
| 단독15     | R2-13    | 2,113.0 | 2,113.0 | —   | 2,113.0 | R2-13-1 | 353.0     | R2-13-1 | 353.0 | —   | 353.0 |    |
|          |          |         |         |     |         | R2-13-2 | 352.0     | R2-13-2 | 352.0 | —   | 352.0 |    |
|          |          |         |         |     |         | R2-13-3 | 352.0     | R2-13-3 | 352.0 | —   | 352.0 |    |
|          |          |         |         |     |         | R2-13-4 | 352.0     | R2-13-4 | 352.0 | —   | 352.0 |    |
|          |          |         |         |     |         | R2-13-5 | 352.0     | R2-13-5 | 352.0 | —   | 352.0 |    |
|          |          |         |         |     |         | R2-13-6 | 352.0     | R2-13-6 | 352.0 | —   | 352.0 |    |
| 단독15     | R2-14    | 1,516.0 | 1,516.0 | —   | 1,516.0 | R2-14-1 | 362.0     | R2-14-1 | 362.0 | —   | 362.0 |    |
|          |          |         |         |     |         | R2-14-2 | 366.0     | R2-14-2 | 366.0 | —   | 366.0 |    |
|          |          |         |         |     |         | R2-14-3 | 367.0     | R2-14-3 | 367.0 | —   | 367.0 |    |
|          |          |         |         |     |         | R2-14-4 | 421.0     | R2-14-4 | 421.0 | —   | 421.0 |    |
| 단독15     | R2-15    | 915.0   | 915.0   | —   | 915.0   | R2-15-1 | 305.0     | R2-15-1 | 305.0 | —   | 305.0 |    |
|          |          |         |         |     |         | R2-15-2 | 305.0     | R2-15-2 | 305.0 | —   | 305.0 |    |
|          |          |         |         |     |         | R2-15-3 | 305.0     | R2-15-3 | 305.0 | —   | 305.0 |    |
| 단독15     | R2-16    | 681.0   | 681.0   | —   | 681.0   | R2-16-1 | 341.0     | R2-16-1 | 341.0 | —   | 341.0 |    |
|          |          |         |         |     |         | R2-16-2 | 340.0     | R2-16-2 | 340.0 | —   | 340.0 |    |
| 단독15     | R2-17    | 682.0   | 682.0   | —   | 682.0   | R2-17-1 | 341.0     | R2-17-1 | 341.0 | —   | 341.0 |    |
|          |          |         |         |     |         | R2-17-2 | 341.0     | R2-17-2 | 341.0 | —   | 341.0 |    |
| 단독17     | R2-32    | 2,076.0 | 2,076.0 | —   | 2,076.0 | R2-32-1 | 284.0     | R2-32-1 | 284.0 | —   | 284.0 |    |
|          |          |         |         |     |         | R2-32-2 | 292.0     | R2-32-2 | 292.0 | —   | 292.0 |    |
|          |          |         |         |     |         | R2-32-3 | 300.0     | R2-32-3 | 300.0 | —   | 300.0 |    |
|          |          |         |         |     |         | R2-32-4 | 300.0     | R2-32-4 | 300.0 | —   | 300.0 |    |
|          |          |         |         |     |         | R2-32-5 | 300.0     | R2-32-5 | 300.0 | —   | 300.0 |    |
|          |          |         |         |     |         | R2-32-6 | 300.0     | R2-32-6 | 300.0 | —   | 300.0 |    |
|          |          |         |         |     |         | R2-32-7 | 300.0     | R2-32-7 | 300.0 | —   | 300.0 |    |
| 단독17     | R2-33    | 2,152.0 | 2,152.0 | —   | 2,152.0 | R2-33-1 | 307.0     | R2-33-1 | 307.0 | —   | 307.0 |    |
|          |          |         |         |     |         | R2-33-2 | 307.0     | R2-33-2 | 307.0 | —   | 307.0 |    |
|          |          |         |         |     |         | R2-33-3 | 307.0     | R2-33-3 | 307.0 | —   | 307.0 |    |
|          |          |         |         |     |         | R2-33-4 | 307.0     | R2-33-4 | 307.0 | —   | 307.0 |    |
|          |          |         |         |     |         | R2-33-5 | 307.0     | R2-33-5 | 307.0 | —   | 307.0 |    |
|          |          |         |         |     |         | R2-33-6 | 307.0     | R2-33-6 | 307.0 | —   | 307.0 |    |
|          |          |         |         |     |         | R2-33-7 | 310.0     | R2-33-7 | 310.0 | —   | 310.0 |    |
| 단독17     | R2-34    | 357.0   | 357.0   | —   | 357.0   | R2-34-1 | 357.0     | R2-34-1 | 357.0 | —   | 357.0 |    |
| 단독17     | R2-35    | 1,210.0 | 1,210.0 | —   | 1,210.0 | R2-35-1 | 304.0     | R2-35-1 | 304.0 | —   | 304.0 |    |
|          |          |         |         |     |         | R2-35-2 | 304.0     | R2-35-2 | 304.0 | —   | 304.0 |    |
|          |          |         |         |     |         | R2-35-3 | 304.0     | R2-35-3 | 304.0 | —   | 304.0 |    |
|          |          |         |         |     |         | R2-35-4 | 298.0     | R2-35-4 | 298.0 | —   | 298.0 |    |
| 단독17     | R2-36    | 2,400.0 | 2,400.0 | —   | 2,400.0 | R2-36-1 | 300.0     | R2-36-1 | 300.0 | —   | 300.0 |    |
|          |          |         |         |     |         | R2-36-2 | 300.0     | R2-36-2 | 300.0 | —   | 300.0 |    |
|          |          |         |         |     |         | R2-36-3 | 300.0     | R2-36-3 | 300.0 | —   | 300.0 |    |
|          |          |         |         |     |         | R2-36-4 | 300.0     | R2-36-4 | 300.0 | —   | 300.0 |    |
|          |          |         |         |     |         | R2-36-5 | 300.0     | R2-36-5 | 300.0 | —   | 300.0 |    |
|          |          |         |         |     |         | R2-36-6 | 300.0     | R2-36-6 | 300.0 | —   | 300.0 |    |

| 도면<br>번호 | 가구<br>번호 | 면적(㎡)   |         |     |         | 획지      |           |         |       |   |       | 비고 |
|----------|----------|---------|---------|-----|---------|---------|-----------|---------|-------|---|-------|----|
|          |          | 기정      | 변경      |     |         | 기정      |           | 변경      |       |   |       |    |
|          |          |         | 면적(㎡)   |     |         | 위치      | 면적<br>(㎡) | 위치      | 면적(㎡) |   |       |    |
| 계        | 1단계      | 2단계     | 계       | 1단계 | 2단계     |         |           |         |       |   |       |    |
|          |          |         |         |     |         | R2-36-7 | 300.0     | R2-36-7 | 300.0 | - | 300.0 |    |
|          |          |         |         |     |         | R2-36-8 | 300.0     | R2-36-8 | 300.0 | - | 300.0 |    |
| 단독17     | R2-37    | 1,168.0 | 1,168.0 | -   | 1,168.0 | R2-37-1 | 390.0     | R2-37-1 | 390.0 | - | 390.0 |    |
|          |          |         |         |     |         | R2-37-2 | 389.0     | R2-37-2 | 389.0 | - | 389.0 |    |
|          |          |         |         |     |         | R2-37-3 | 389.0     | R2-37-3 | 389.0 | - | 389.0 |    |
| 단독17     | R2-38    | 2,382.0 | 2,382.0 | -   | 2,382.0 | R2-38-1 | 300.0     | R2-38-1 | 300.0 | - | 300.0 |    |
|          |          |         |         |     |         | R2-38-2 | 300.0     | R2-38-2 | 300.0 | - | 300.0 |    |
|          |          |         |         |     |         | R2-38-3 | 300.0     | R2-38-3 | 300.0 | - | 300.0 |    |
|          |          |         |         |     |         | R2-38-4 | 286.0     | R2-38-4 | 286.0 | - | 286.0 |    |
|          |          |         |         |     |         | R2-38-5 | 300.0     | R2-38-5 | 300.0 | - | 300.0 |    |
|          |          |         |         |     |         | R2-38-6 | 296.0     | R2-38-6 | 296.0 | - | 296.0 |    |
|          |          |         |         |     |         | R2-38-7 | 300.0     | R2-38-7 | 300.0 | - | 300.0 |    |
|          |          |         |         |     |         | R2-38-8 | 300.0     | R2-38-8 | 300.0 | - | 300.0 |    |
| 단독17     | R2-39    | 1,094.0 | 1,094.0 | -   | 1,094.0 | R2-39-1 | 363.0     | R2-39-1 | 363.0 | - | 363.0 |    |
|          |          |         |         |     |         | R2-39-2 | 367.0     | R2-39-2 | 367.0 | - | 367.0 |    |
|          |          |         |         |     |         | R2-39-3 | 364.0     | R2-39-3 | 364.0 | - | 364.0 |    |
| 단독18     | R2-42    | 1,555.0 | 1,555.0 | -   | 1,555.0 | R2-42-1 | 364.0     | R2-42-1 | 364.0 | - | 364.0 |    |
|          |          |         |         |     |         | R2-42-2 | 413.0     | R2-42-2 | 413.0 | - | 413.0 |    |
|          |          |         |         |     |         | R2-42-3 | 413.0     | R2-42-3 | 413.0 | - | 413.0 |    |
|          |          |         |         |     |         | R2-42-4 | 365.0     | R2-42-4 | 365.0 | - | 365.0 |    |
| 단독18     | R2-43    | 804.0   | 804.0   | -   | 804.0   | R2-43-1 | 268.0     | R2-43-1 | 268.0 | - | 268.0 |    |
|          |          |         |         |     |         | R2-43-2 | 268.0     | R2-43-2 | 268.0 | - | 268.0 |    |
|          |          |         |         |     |         | R2-43-3 | 268.0     | R2-43-3 | 268.0 | - | 268.0 |    |
| 단독18     | R2-44    | 1,217.0 | 1,217.0 | -   | 1,217.0 | R2-44-1 | 305.0     | R2-44-1 | 305.0 | - | 305.0 |    |
|          |          |         |         |     |         | R2-44-2 | 304.0     | R2-44-2 | 304.0 | - | 304.0 |    |
|          |          |         |         |     |         | R2-44-3 | 304.0     | R2-44-3 | 304.0 | - | 304.0 |    |
|          |          |         |         |     |         | R2-44-4 | 304.0     | R2-44-4 | 304.0 | - | 304.0 |    |
| 단독18     | R2-45    | 857.0   | 857.0   | -   | 857.0   | R2-45-1 | 429.0     | R2-45-1 | 429.0 | - | 429.0 |    |
|          |          |         |         |     |         | R2-45-2 | 428.0     | R2-45-2 | 428.0 | - | 428.0 |    |
| 단독19     | R2-46    | 1,594.0 | 1,594.0 | -   | 1,594.0 | R2-46-1 | 319.0     | R2-46-1 | 319.0 | - | 319.0 |    |
|          |          |         |         |     |         | R2-46-2 | 319.0     | R2-46-2 | 319.0 | - | 319.0 |    |
|          |          |         |         |     |         | R2-46-3 | 319.0     | R2-46-3 | 319.0 | - | 319.0 |    |
|          |          |         |         |     |         | R2-46-4 | 318.0     | R2-46-4 | 318.0 | - | 318.0 |    |
|          |          |         |         |     |         | R2-46-5 | 319.0     | R2-46-5 | 319.0 | - | 319.0 |    |
| 단독19     | R2-47    | 1,373.0 | 1,373.0 | -   | 1,373.0 | R2-47-1 | 343.0     | R2-47-1 | 343.0 | - | 343.0 |    |
|          |          |         |         |     |         | R2-47-2 | 343.0     | R2-47-2 | 343.0 | - | 343.0 |    |
|          |          |         |         |     |         | R2-47-3 | 343.0     | R2-47-3 | 343.0 | - | 343.0 |    |
|          |          |         |         |     |         | R2-47-4 | 344.0     | R2-47-4 | 344.0 | - | 344.0 |    |
| 단독19     | R2-48    | 831.0   | 831.0   | -   | 831.0   | R2-48-1 | 416.0     | R2-48-1 | 416.0 | - | 416.0 |    |
|          |          |         |         |     |         | R2-48-2 | 415.0     | R2-48-2 | 415.0 | - | 415.0 |    |
| 단독19     | R2-49    | 1,231.0 | 1,231.0 | -   | 1,231.0 | R2-49-1 | 308.0     | R2-49-1 | 308.0 | - | 308.0 |    |
|          |          |         |         |     |         | R2-49-2 | 309.0     | R2-49-2 | 309.0 | - | 309.0 |    |
|          |          |         |         |     |         | R2-49-3 | 308.0     | R2-49-3 | 308.0 | - | 308.0 |    |
|          |          |         |         |     |         | R2-49-4 | 306.0     | R2-49-4 | 306.0 | - | 306.0 |    |
| 단독19     | R2-50    | 1,539.0 | 1,539.0 | -   | 1,539.0 | R2-50-1 | 308.0     | R2-50-1 | 308.0 | - | 308.0 |    |
|          |          |         |         |     |         | R2-50-2 | 308.0     | R2-50-2 | 308.0 | - | 308.0 |    |
|          |          |         |         |     |         | R2-50-3 | 309.0     | R2-50-3 | 309.0 | - | 309.0 |    |
|          |          |         |         |     |         | R2-50-4 | 310.0     | R2-50-4 | 310.0 | - | 310.0 |    |
|          |          |         |         |     |         | R2-50-5 | 304.0     | R2-50-5 | 304.0 | - | 304.0 |    |
| 단독19     | R2-51    | 840.0   | 840.0   | -   | 840.0   | R2-51-1 | 420.0     | R2-51-1 | 420.0 | - | 420.0 |    |
|          |          |         |         |     |         | R2-51-2 | 420.0     | R2-51-2 | 420.0 | - | 420.0 |    |
| 단독19     | R2-52    | 336.0   | 336.0   | -   | 336.0   | R2-52-1 | 336.0     | R2-52-1 | 336.0 | - | 336.0 |    |
| 단독19     | R2-53    | 1,814.0 | 1,814.0 | -   | 1,814.0 | R2-53-1 | 302.0     | R2-53-1 | 302.0 | - | 302.0 |    |
|          |          |         |         |     |         | R2-53-2 | 302.0     | R2-53-2 | 302.0 | - | 302.0 |    |
|          |          |         |         |     |         | R2-53-3 | 302.0     | R2-53-3 | 302.0 | - | 302.0 |    |
|          |          |         |         |     |         | R2-53-4 | 302.0     | R2-53-4 | 302.0 | - | 302.0 |    |
|          |          |         |         |     |         | R2-53-5 | 302.0     | R2-53-5 | 302.0 | - | 302.0 |    |
|          |          |         |         |     |         | R2-53-6 | 304.0     | R2-53-6 | 304.0 | - | 304.0 |    |
| 단독19     | R2-54    | 2,040.0 | 2,040.0 | -   | 2,040.0 | R2-54-1 | 335.0     | R2-54-1 | 335.0 | - | 335.0 |    |
|          |          |         |         |     |         | R2-54-2 | 341.0     | R2-54-2 | 341.0 | - | 341.0 |    |
|          |          |         |         |     |         | R2-54-3 | 341.0     | R2-54-3 | 341.0 | - | 341.0 |    |
|          |          |         |         |     |         | R2-54-4 | 341.0     | R2-54-4 | 341.0 | - | 341.0 |    |
|          |          |         |         |     |         | R2-54-5 | 341.0     | R2-54-5 | 341.0 | - | 341.0 |    |

| 도면<br>번호 | 가구<br>번호 | 면적(㎡)   |         |     |         | 획지       |           |          |       |   |       | 비고 |
|----------|----------|---------|---------|-----|---------|----------|-----------|----------|-------|---|-------|----|
|          |          | 기정      | 변경      |     |         | 기정       |           | 변경       |       |   |       |    |
|          |          |         | 면적(㎡)   |     |         | 위치       | 면적<br>(㎡) | 위치       | 면적(㎡) |   |       |    |
| 계        | 1단계      | 2단계     | 계       | 1단계 | 2단계     |          |           |          |       |   |       |    |
|          |          |         |         |     |         | R2-54-6  | 341.0     | R2-54-6  | 341.0 | - | 341.0 |    |
| 단독19     | R2-55    | 1,255.0 | 1,255.0 | -   | 1,255.0 | R2-55-1  | 314.0     | R2-55-1  | 314.0 | - | 314.0 |    |
|          |          |         |         |     |         | R2-55-2  | 319.0     | R2-55-2  | 319.0 | - | 319.0 |    |
|          |          |         |         |     |         | R2-55-3  | 311.0     | R2-55-3  | 311.0 | - | 311.0 |    |
|          |          |         |         |     |         | R2-55-4  | 311.0     | R2-55-4  | 311.0 | - | 311.0 |    |
| 단독19     | R2-56    | 2,205.0 | 2,205.0 | -   | 2,205.0 | R2-56-1  | 315.0     | R2-56-1  | 315.0 | - | 315.0 |    |
|          |          |         |         |     |         | R2-56-2  | 315.0     | R2-56-2  | 315.0 | - | 315.0 |    |
|          |          |         |         |     |         | R2-56-3  | 315.0     | R2-56-3  | 315.0 | - | 315.0 |    |
|          |          |         |         |     |         | R2-56-4  | 315.0     | R2-56-4  | 315.0 | - | 315.0 |    |
|          |          |         |         |     |         | R2-56-5  | 315.0     | R2-56-5  | 315.0 | - | 315.0 |    |
|          |          |         |         |     |         | R2-56-6  | 315.0     | R2-56-6  | 315.0 | - | 315.0 |    |
|          |          |         |         |     |         | R2-56-7  | 315.0     | R2-56-7  | 315.0 | - | 315.0 |    |
| 단독19     | R2-57    | 312.0   | 312.0   | -   | 312.0   | R2-57-1  | 312.0     | R2-57-1  | 312.0 | - | 312.0 |    |
| 단독19     | R2-58    | 440.0   | 440.0   | -   | 440.0   | R2-58-1  | 440.0     | R2-58-1  | 440.0 | - | 440.0 |    |
| 단독19     | R2-59    | 1,408.0 | 1,408.0 | -   | 1,408.0 | R2-59-1  | 355.0     | R2-59-1  | 355.0 | - | 355.0 |    |
|          |          |         |         |     |         | R2-59-2  | 360.0     | R2-59-2  | 360.0 | - | 360.0 |    |
|          |          |         |         |     |         | R2-59-3  | 360.0     | R2-59-3  | 360.0 | - | 360.0 |    |
|          |          |         |         |     |         | R2-59-4  | 333.0     | R2-59-4  | 333.0 | - | 333.0 |    |
| 단독19     | R2-60    | 1,167.0 | 1,167.0 | -   | 1,167.0 | R2-60-1  | 387.0     | R2-60-1  | 387.0 | - | 387.0 |    |
|          |          |         |         |     |         | R2-60-2  | 387.0     | R2-60-2  | 387.0 | - | 387.0 |    |
|          |          |         |         |     |         | R2-60-3  | 393.0     | R2-60-3  | 393.0 | - | 393.0 |    |
| 단독19     | R2-61    | 1,828.0 | 1,828.0 | -   | 1,828.0 | R2-61-1  | 301.0     | R2-61-1  | 301.0 | - | 301.0 |    |
|          |          |         |         |     |         | R2-61-2  | 303.0     | R2-61-2  | 303.0 | - | 303.0 |    |
|          |          |         |         |     |         | R2-61-3  | 303.0     | R2-61-3  | 303.0 | - | 303.0 |    |
|          |          |         |         |     |         | R2-61-4  | 303.0     | R2-61-4  | 303.0 | - | 303.0 |    |
|          |          |         |         |     |         | R2-61-5  | 285.0     | R2-61-5  | 285.0 | - | 285.0 |    |
|          |          |         |         |     |         | R2-61-6  | 333.0     | R2-61-6  | 333.0 | - | 333.0 |    |
| 단독19     | R2-62    | 1,678.0 | 1,678.0 | -   | 1,678.0 | R2-62-1  | 324.0     | R2-62-1  | 324.0 | - | 324.0 |    |
|          |          |         |         |     |         | R2-62-2  | 337.0     | R2-62-2  | 337.0 | - | 337.0 |    |
|          |          |         |         |     |         | R2-62-3  | 337.0     | R2-62-3  | 337.0 | - | 337.0 |    |
|          |          |         |         |     |         | R2-62-4  | 339.0     | R2-62-4  | 339.0 | - | 339.0 |    |
|          |          |         |         |     |         | R2-62-5  | 341.0     | R2-62-5  | 341.0 | - | 341.0 |    |
| 단독19     | R2-63    | 1,243.0 | 1,243.0 | -   | 1,243.0 | R2-63-1  | 309.0     | R2-63-1  | 309.0 | - | 309.0 |    |
|          |          |         |         |     |         | R2-63-2  | 307.0     | R2-63-2  | 307.0 | - | 307.0 |    |
|          |          |         |         |     |         | R2-63-3  | 312.0     | R2-63-3  | 312.0 | - | 312.0 |    |
|          |          |         |         |     |         | R2-63-4  | 315.0     | R2-63-4  | 315.0 | - | 315.0 |    |
| 단독19     | R2-64    | 1,764.0 | 1,764.0 | -   | 1,764.0 | R2-64-1  | 351.0     | R2-64-1  | 351.0 | - | 351.0 |    |
|          |          |         |         |     |         | R2-64-2  | 351.0     | R2-64-2  | 351.0 | - | 351.0 |    |
|          |          |         |         |     |         | R2-64-3  | 351.0     | R2-64-3  | 351.0 | - | 351.0 |    |
|          |          |         |         |     |         | R2-64-4  | 351.0     | R2-64-4  | 351.0 | - | 351.0 |    |
|          |          |         |         |     |         | R2-64-5  | 360.0     | R2-64-5  | 360.0 | - | 360.0 |    |
| 단독19     | R2-65    | 3,188.0 | 3,188.0 | -   | 3,188.0 | R2-65-1  | 319.0     | R2-65-1  | 319.0 | - | 319.0 |    |
|          |          |         |         |     |         | R2-65-2  | 319.0     | R2-65-2  | 319.0 | - | 319.0 |    |
|          |          |         |         |     |         | R2-65-3  | 319.0     | R2-65-3  | 319.0 | - | 319.0 |    |
|          |          |         |         |     |         | R2-65-4  | 319.0     | R2-65-4  | 319.0 | - | 319.0 |    |
|          |          |         |         |     |         | R2-65-5  | 319.0     | R2-65-5  | 319.0 | - | 319.0 |    |
|          |          |         |         |     |         | R2-65-6  | 309.0     | R2-65-6  | 309.0 | - | 309.0 |    |
|          |          |         |         |     |         | R2-65-7  | 328.0     | R2-65-7  | 328.0 | - | 328.0 |    |
|          |          |         |         |     |         | R2-65-8  | 319.0     | R2-65-8  | 319.0 | - | 319.0 |    |
|          |          |         |         |     |         | R2-65-9  | 318.0     | R2-65-9  | 318.0 | - | 318.0 |    |
|          |          |         |         |     |         | R2-65-10 | 319.0     | R2-65-10 | 319.0 | - | 319.0 |    |
| 단독19     | R2-66    | 522.0   | 522.0   | -   | 522.0   | R2-66-1  | 261.0     | R2-66-1  | 261.0 | - | 261.0 |    |
|          |          |         |         |     |         | R2-66-2  | 261.0     | R2-66-2  | 261.0 | - | 261.0 |    |
| 단독19     | R2-67    | 1,903.0 | 1,903.0 | -   | 1,903.0 | R2-67-1  | 319.0     | R2-67-1  | 319.0 | - | 319.0 |    |
|          |          |         |         |     |         | R2-67-2  | 313.0     | R2-67-2  | 313.0 | - | 313.0 |    |
|          |          |         |         |     |         | R2-67-3  | 317.0     | R2-67-3  | 317.0 | - | 317.0 |    |
|          |          |         |         |     |         | R2-67-4  | 316.0     | R2-67-4  | 316.0 | - | 316.0 |    |
|          |          |         |         |     |         | R2-67-5  | 319.0     | R2-67-5  | 319.0 | - | 319.0 |    |
|          |          |         |         |     |         | R2-67-6  | 319.0     | R2-67-6  | 319.0 | - | 319.0 |    |
| 단독19     | R2-68    | 1,376.0 | 1,376.0 | -   | 1,376.0 | R2-68-1  | 344.0     | R2-68-1  | 344.0 | - | 344.0 |    |
|          |          |         |         |     |         | R2-68-2  | 344.0     | R2-68-2  | 344.0 | - | 344.0 |    |
|          |          |         |         |     |         | R2-68-3  | 327.0     | R2-68-3  | 327.0 | - | 327.0 |    |
|          |          |         |         |     |         | R2-68-4  | 361.0     | R2-68-4  | 361.0 | - | 361.0 |    |



| 도면<br>번호 | 가구<br>번호 | 면적(㎡)   |         |     |         | 획지      |           |         |       |     |       | 비고 |
|----------|----------|---------|---------|-----|---------|---------|-----------|---------|-------|-----|-------|----|
|          |          | 기정      | 변경      |     |         | 기정      |           | 변경      |       |     |       |    |
|          |          |         | 면적(㎡)   |     |         | 위치      | 면적<br>(㎡) | 위치      | 면적(㎡) |     |       |    |
|          |          |         | 계       | 1단계 | 2단계     |         |           |         | 계     | 1단계 | 2단계   |    |
| 단독19     | R2-69    | 1,975.0 | 1,975.0 | -   | 1,975.0 | R2-69-1 | 370.0     | R2-69-1 | 370.0 | -   | 370.0 |    |
|          |          |         |         |     |         | R2-69-2 | 370.0     | R2-69-2 | 370.0 | -   | 370.0 |    |
|          |          |         |         |     |         | R2-69-3 | 371.0     | R2-69-3 | 371.0 | -   | 371.0 |    |
|          |          |         |         |     |         | R2-69-4 | 394.0     | R2-69-4 | 394.0 | -   | 394.0 |    |
|          |          |         |         |     |         | R2-69-5 | 470.0     | R2-69-5 | 470.0 | -   | 470.0 |    |
| 단독19     | R2-70    | 824.0   | 824.0   | -   | 824.0   | R2-70-1 | 409.0     | R2-70-1 | 409.0 | -   | 409.0 |    |
|          |          |         |         |     |         | R2-70-2 | 415.0     | R2-70-2 | 415.0 | -   | 415.0 |    |
| 단독20     | R2-71    | 323.0   | 323.0   | -   | 323.0   | R2-71-1 | 323.0     | R2-71-1 | 323.0 | -   | 323.0 |    |
| 단독20     | R2-72    | 644.0   | 644.0   | -   | 644.0   | R2-72-1 | 322.0     | R2-72-1 | 322.0 | -   | 322.0 |    |
|          |          |         |         |     |         | R2-72-2 | 322.0     | R2-72-2 | 322.0 | -   | 322.0 |    |
| 단독20     | R2-73    | 1,964.0 | 1,964.0 | -   | 1,964.0 | R2-73-1 | 326.0     | R2-73-1 | 326.0 | -   | 326.0 |    |
|          |          |         |         |     |         | R2-73-2 | 326.0     | R2-73-2 | 326.0 | -   | 326.0 |    |
|          |          |         |         |     |         | R2-73-3 | 326.0     | R2-73-3 | 326.0 | -   | 326.0 |    |
|          |          |         |         |     |         | R2-73-4 | 326.0     | R2-73-4 | 326.0 | -   | 326.0 |    |
|          |          |         |         |     |         | R2-73-5 | 330.0     | R2-73-5 | 330.0 | -   | 330.0 |    |
|          |          |         |         |     |         | R2-73-6 | 330.0     | R2-73-6 | 330.0 | -   | 330.0 |    |
| 단독20     | R2-74    | 942.0   | 942.0   | -   | 942.0   | R2-74-1 | 314.0     | R2-74-1 | 314.0 | -   | 314.0 |    |
|          |          |         |         |     |         | R2-74-2 | 314.0     | R2-74-2 | 314.0 | -   | 314.0 |    |
|          |          |         |         |     |         | R2-74-3 | 314.0     | R2-74-3 | 314.0 | -   | 314.0 |    |
| 단독20     | R2-75    | 1,904.0 | 1,904.0 | -   | 1,904.0 | R2-75-1 | 318.0     | R2-75-1 | 318.0 | -   | 318.0 |    |
|          |          |         |         |     |         | R2-75-2 | 318.0     | R2-75-2 | 318.0 | -   | 318.0 |    |
|          |          |         |         |     |         | R2-75-3 | 317.0     | R2-75-3 | 317.0 | -   | 317.0 |    |
|          |          |         |         |     |         | R2-75-4 | 317.0     | R2-75-4 | 317.0 | -   | 317.0 |    |
|          |          |         |         |     |         | R2-75-5 | 317.0     | R2-75-5 | 317.0 | -   | 317.0 |    |
|          |          |         |         |     |         | R2-75-6 | 317.0     | R2-75-6 | 317.0 | -   | 317.0 |    |
| 단독20     | R2-76    | 960.0   | 960.0   | -   | 960.0   | R2-76-1 | 320.0     | R2-76-1 | 320.0 | -   | 320.0 |    |
|          |          |         |         |     |         | R2-76-2 | 320.0     | R2-76-2 | 320.0 | -   | 320.0 |    |
|          |          |         |         |     |         | R2-76-3 | 320.0     | R2-76-3 | 320.0 | -   | 320.0 |    |
| 단독20     | R2-77    | 1,922.0 | 1,922.0 | -   | 1,922.0 | R2-77-1 | 321.0     | R2-77-1 | 321.0 | -   | 321.0 |    |
|          |          |         |         |     |         | R2-77-2 | 320.0     | R2-77-2 | 320.0 | -   | 320.0 |    |
|          |          |         |         |     |         | R2-77-3 | 320.0     | R2-77-3 | 320.0 | -   | 320.0 |    |
|          |          |         |         |     |         | R2-77-4 | 320.0     | R2-77-4 | 320.0 | -   | 320.0 |    |
|          |          |         |         |     |         | R2-77-5 | 320.0     | R2-77-5 | 320.0 | -   | 320.0 |    |
|          |          |         |         |     |         | R2-77-6 | 321.0     | R2-77-6 | 321.0 | -   | 321.0 |    |
| 단독20     | R2-78    | 1,264.0 | 1,264.0 | -   | 1,264.0 | R2-78-1 | 316.0     | R2-78-1 | 316.0 | -   | 316.0 |    |
|          |          |         |         |     |         | R2-78-2 | 316.0     | R2-78-2 | 316.0 | -   | 316.0 |    |
|          |          |         |         |     |         | R2-78-3 | 316.0     | R2-78-3 | 316.0 | -   | 316.0 |    |
|          |          |         |         |     |         | R2-78-4 | 316.0     | R2-78-4 | 316.0 | -   | 316.0 |    |
| 단독20     | R2-79    | 1,163.0 | 1,163.0 | -   | 1,163.0 | R2-79-1 | 387.0     | R2-79-1 | 387.0 | -   | 387.0 |    |
|          |          |         |         |     |         | R2-79-2 | 388.0     | R2-79-2 | 388.0 | -   | 388.0 |    |
|          |          |         |         |     |         | R2-79-3 | 388.0     | R2-79-3 | 388.0 | -   | 388.0 |    |
| 단독20     | R2-80    | 1,050.0 | 1,050.0 | -   | 1,050.0 | R2-80-1 | 324.0     | R2-80-1 | 324.0 | -   | 324.0 |    |
|          |          |         |         |     |         | R2-80-2 | 363.0     | R2-80-2 | 363.0 | -   | 363.0 |    |
|          |          |         |         |     |         | R2-80-3 | 363.0     | R2-80-3 | 363.0 | -   | 363.0 |    |
| 단독20     | R2-81    | 960.0   | 960.0   | -   | 960.0   | R2-81-1 | 320.0     | R2-81-1 | 320.0 | -   | 320.0 |    |
|          |          |         |         |     |         | R2-81-2 | 320.0     | R2-81-2 | 320.0 | -   | 320.0 |    |
|          |          |         |         |     |         | R2-81-3 | 320.0     | R2-81-3 | 320.0 | -   | 320.0 |    |
| 단독20     | R2-82    | 641.0   | 641.0   | -   | 641.0   | R2-82-1 | 320.0     | R2-82-1 | 320.0 | -   | 320.0 |    |
|          |          |         |         |     |         | R2-82-2 | 321.0     | R2-82-2 | 321.0 | -   | 321.0 |    |
| 단독20     | R2-83    | 775.0   | 775.0   | -   | 775.0   | R2-83-1 | 388.0     | R2-83-1 | 388.0 | -   | 388.0 |    |
|          |          |         |         |     |         | R2-83-2 | 387.0     | R2-83-2 | 387.0 | -   | 387.0 |    |
| 단독20     | R2-84    | 641.0   | 641.0   | -   | 641.0   | R2-84-1 | 320.0     | R2-84-1 | 320.0 | -   | 320.0 |    |
|          |          |         |         |     |         | R2-84-2 | 321.0     | R2-84-2 | 321.0 | -   | 321.0 |    |
| 단독20     | R2-85    | 873.0   | 873.0   | -   | 873.0   | R2-85-1 | 287.0     | R2-85-1 | 287.0 | -   | 287.0 |    |
|          |          |         |         |     |         | R2-85-2 | 299.0     | R2-85-2 | 299.0 | -   | 299.0 |    |
|          |          |         |         |     |         | R2-85-3 | 287.0     | R2-85-3 | 287.0 | -   | 287.0 |    |
| 단독20     | R2-86    | 1,128.0 | 1,128.0 | -   | 1,128.0 | R2-86-1 | 282.0     | R2-86-1 | 282.0 | -   | 282.0 |    |
|          |          |         |         |     |         | R2-86-2 | 282.0     | R2-86-2 | 282.0 | -   | 282.0 |    |
|          |          |         |         |     |         | R2-86-3 | 282.0     | R2-86-3 | 282.0 | -   | 282.0 |    |
|          |          |         |         |     |         | R2-86-4 | 282.0     | R2-86-4 | 282.0 | -   | 282.0 |    |
| 단독21     | R2-87    | 1,752.0 | 1,752.0 | -   | 1,752.0 | R2-87-1 | 340.0     | R2-87-1 | 340.0 | -   | 340.0 |    |
|          |          |         |         |     |         | R2-87-2 | 353.0     | R2-87-2 | 353.0 | -   | 353.0 |    |
|          |          |         |         |     |         | R2-87-3 | 353.0     | R2-87-3 | 353.0 | -   | 353.0 |    |

| 도면<br>번호 | 가구<br>번호 | 면적(㎡)   |         |     |         | 획지       |           |          |       |     |       | 비고 |
|----------|----------|---------|---------|-----|---------|----------|-----------|----------|-------|-----|-------|----|
|          |          | 기정      | 변경      |     |         | 기정       |           | 변경       |       |     |       |    |
|          |          |         | 면적(㎡)   |     |         | 위치       | 면적<br>(㎡) | 위치       | 면적(㎡) |     |       |    |
|          |          |         | 계       | 1단계 | 2단계     |          |           |          | 계     | 1단계 | 2단계   |    |
|          |          |         |         |     |         | R2-87-4  | 353.0     | R2-87-4  | 353.0 | —   | 353.0 |    |
|          |          |         |         |     |         | R2-87-5  | 353.0     | R2-87-5  | 353.0 | —   | 353.0 |    |
| 단독21     | R2-88    | 2,594.0 | 2,594.0 | —   | 2,594.0 | R2-88-1  | 326.0     | R2-88-1  | 326.0 | —   | 326.0 |    |
|          |          |         |         |     |         | R2-88-2  | 324.0     | R2-88-2  | 324.0 | —   | 324.0 |    |
|          |          |         |         |     |         | R2-88-3  | 324.0     | R2-88-3  | 324.0 | —   | 324.0 |    |
|          |          |         |         |     |         | R2-88-4  | 324.0     | R2-88-4  | 324.0 | —   | 324.0 |    |
|          |          |         |         |     |         | R2-88-5  | 324.0     | R2-88-5  | 324.0 | —   | 324.0 |    |
|          |          |         |         |     |         | R2-88-6  | 328.0     | R2-88-6  | 328.0 | —   | 328.0 |    |
|          |          |         |         |     |         | R2-88-7  | 320.0     | R2-88-7  | 320.0 | —   | 320.0 |    |
|          |          |         |         |     |         | R2-88-8  | 324.0     | R2-88-8  | 324.0 | —   | 324.0 |    |
| 단독21     | R2-89    | 5,454.0 | 5,454.0 | —   | 5,454.0 | R2-89-1  | 294.0     | R2-89-1  | 294.0 | —   | 294.0 |    |
|          |          |         |         |     |         | R2-89-2  | 294.0     | R2-89-2  | 294.0 | —   | 294.0 |    |
|          |          |         |         |     |         | R2-89-3  | 294.0     | R2-89-3  | 294.0 | —   | 294.0 |    |
|          |          |         |         |     |         | R2-89-4  | 371.0     | R2-89-4  | 371.0 | —   | 371.0 |    |
|          |          |         |         |     |         | R2-89-5  | 413.0     | R2-89-5  | 413.0 | —   | 413.0 |    |
|          |          |         |         |     |         | R2-89-6  | 366.0     | R2-89-6  | 366.0 | —   | 366.0 |    |
|          |          |         |         |     |         | R2-89-7  | 366.0     | R2-89-7  | 366.0 | —   | 366.0 |    |
|          |          |         |         |     |         | R2-89-8  | 531.0     | R2-89-8  | 531.0 | —   | 531.0 |    |
|          |          |         |         |     |         | R2-89-9  | 323.0     | R2-89-9  | 323.0 | —   | 323.0 |    |
|          |          |         |         |     |         | R2-89-10 | 328.0     | R2-89-10 | 328.0 | —   | 328.0 |    |
|          |          |         |         |     |         | R2-89-11 | 469.0     | R2-89-11 | 469.0 | —   | 469.0 |    |
|          |          |         |         |     |         | R2-89-12 | 323.0     | R2-89-12 | 323.0 | —   | 323.0 |    |
|          |          |         |         |     |         | R2-89-13 | 430.0     | R2-89-13 | 430.0 | —   | 430.0 |    |
|          |          |         |         |     |         | R2-89-14 | 328.0     | R2-89-14 | 328.0 | —   | 328.0 |    |
|          |          |         |         |     |         | R2-89-15 | 324.0     | R2-89-15 | 324.0 | —   | 324.0 |    |
| 단독21     | R2-90    | 1,548.0 | 1,548.0 | —   | 1,548.0 | R2-90-1  | 307.0     | R2-90-1  | 307.0 | —   | 307.0 |    |
|          |          |         |         |     |         | R2-90-2  | 307.0     | R2-90-2  | 307.0 | —   | 307.0 |    |
|          |          |         |         |     |         | R2-90-3  | 302.0     | R2-90-3  | 302.0 | —   | 302.0 |    |
|          |          |         |         |     |         | R2-90-4  | 307.0     | R2-90-4  | 307.0 | —   | 307.0 |    |
|          |          |         |         |     |         | R2-90-5  | 325.0     | R2-90-5  | 325.0 | —   | 325.0 |    |
| 단독21     | R2-91    | 2,098.0 | 2,098.0 | —   | 2,098.0 | R2-91-1  | 352.0     | R2-91-1  | 352.0 | —   | 352.0 |    |
|          |          |         |         |     |         | R2-91-2  | 352.0     | R2-91-2  | 352.0 | —   | 352.0 |    |
|          |          |         |         |     |         | R2-91-3  | 333.0     | R2-91-3  | 333.0 | —   | 333.0 |    |
|          |          |         |         |     |         | R2-91-4  | 336.0     | R2-91-4  | 336.0 | —   | 336.0 |    |
|          |          |         |         |     |         | R2-91-5  | 377.0     | R2-91-5  | 377.0 | —   | 377.0 |    |
|          |          |         |         |     |         | R2-91-6  | 348.0     | R2-91-6  | 348.0 | —   | 348.0 |    |
| 단독21     | R2-92    | 952.0   | 952.0   | —   | 952.0   | R2-92-1  | 316.0     | R2-92-1  | 316.0 | —   | 316.0 |    |
|          |          |         |         |     |         | R2-92-2  | 321.0     | R2-92-2  | 321.0 | —   | 321.0 |    |
|          |          |         |         |     |         | R2-92-3  | 315.0     | R2-92-3  | 315.0 | —   | 315.0 |    |
| 단독21     | R2-93    | 1,755.0 | 1,755.0 | —   | 1,755.0 | R2-93-1  | 300.0     | R2-93-1  | 300.0 | —   | 300.0 |    |
|          |          |         |         |     |         | R2-93-2  | 285.0     | R2-93-2  | 285.0 | —   | 285.0 |    |
|          |          |         |         |     |         | R2-93-3  | 296.0     | R2-93-3  | 296.0 | —   | 296.0 |    |
|          |          |         |         |     |         | R2-93-4  | 295.0     | R2-93-4  | 295.0 | —   | 295.0 |    |
|          |          |         |         |     |         | R2-93-5  | 295.0     | R2-93-5  | 295.0 | —   | 295.0 |    |
|          |          |         |         |     |         | R2-93-6  | 284.0     | R2-93-6  | 284.0 | —   | 284.0 |    |
| 단독21     | R2-94    | 1,550.0 | 1,550.0 | —   | 1,550.0 | R2-94-1  | 310.0     | R2-94-1  | 310.0 | —   | 310.0 |    |
|          |          |         |         |     |         | R2-94-2  | 310.0     | R2-94-2  | 310.0 | —   | 310.0 |    |
|          |          |         |         |     |         | R2-94-3  | 310.0     | R2-94-3  | 310.0 | —   | 310.0 |    |
|          |          |         |         |     |         | R2-94-4  | 310.0     | R2-94-4  | 310.0 | —   | 310.0 |    |
|          |          |         |         |     |         | R2-94-5  | 310.0     | R2-94-5  | 310.0 | —   | 310.0 |    |
| 단독21     | R2-95    | 1,606.0 | 1,606.0 | —   | 1,606.0 | R2-95-1  | 336.0     | R2-95-1  | 336.0 | —   | 336.0 |    |
|          |          |         |         |     |         | R2-95-2  | 325.0     | R2-95-2  | 325.0 | —   | 325.0 |    |
|          |          |         |         |     |         | R2-95-3  | 331.0     | R2-95-3  | 331.0 | —   | 331.0 |    |
|          |          |         |         |     |         | R2-95-4  | 309.0     | R2-95-4  | 309.0 | —   | 309.0 |    |
|          |          |         |         |     |         | R2-95-5  | 305.0     | R2-95-5  | 305.0 | —   | 305.0 |    |
| 단독21     | R2-96    | 2,306.0 | 2,306.0 | —   | 2,306.0 | R2-96-1  | 300.0     | R2-96-1  | 300.0 | —   | 300.0 |    |
|          |          |         |         |     |         | R2-96-2  | 302.0     | R2-96-2  | 302.0 | —   | 302.0 |    |
|          |          |         |         |     |         | R2-96-3  | 281.0     | R2-96-3  | 281.0 | —   | 281.0 |    |
|          |          |         |         |     |         | R2-96-4  | 281.0     | R2-96-4  | 281.0 | —   | 281.0 |    |

| 도면<br>번호 | 가구<br>번호 | 면적(㎡)    |          |         |          | 획지       |           |          |          |       |          | 비고  |
|----------|----------|----------|----------|---------|----------|----------|-----------|----------|----------|-------|----------|-----|
|          |          | 기정       | 변경       |         |          | 기정       |           | 변경       |          |       |          |     |
|          |          |          | 면적(㎡)    |         |          | 위치       | 면적<br>(㎡) | 위치       | 면적(㎡)    |       |          |     |
| 계        | 1단계      | 2단계      | 계        | 1단계     | 2단계      |          |           |          |          |       |          |     |
|          |          |          |          |         |          | R2-96-5  | 281.0     | R2-96-5  | 281.0    | —     | 281.0    |     |
|          |          |          |          |         |          | R2-96-6  | 280.0     | R2-96-6  | 280.0    | —     | 280.0    |     |
|          |          |          |          |         |          | R2-96-7  | 280.0     | R2-96-7  | 280.0    | —     | 280.0    |     |
|          |          |          |          |         |          | R2-96-8  | 301.0     | R2-96-8  | 301.0    | —     | 301.0    |     |
| 단독21     | R2-97    | 2,181.0  | 2,181.0  | —       | 2,181.0  | R2-97-1  | 366.0     | R2-97-1  | 366.0    | —     | 366.0    |     |
|          |          |          |          |         |          | R2-97-2  | 361.0     | R2-97-2  | 361.0    | —     | 361.0    |     |
|          |          |          |          |         |          | R2-97-3  | 367.0     | R2-97-3  | 367.0    | —     | 367.0    |     |
|          |          |          |          |         |          | R2-97-4  | 364.0     | R2-97-4  | 364.0    | —     | 364.0    |     |
|          |          |          |          |         |          | R2-97-5  | 365.0     | R2-97-5  | 365.0    | —     | 365.0    |     |
|          |          |          |          |         |          | R2-97-6  | 358.0     | R2-97-6  | 358.0    | —     | 358.0    |     |
| 단독22     | R3-1     | 14,413.0 | 14,413.0 | —       | 14,413.0 | R3-1     | 14,413.0  | R3-1     | 14,413.0 | —     | 14,413.0 | 블럭형 |
| 단독22     | R3-2     | 10,998.0 | 10,998.0 | —       | 10,998.0 | R3-2     | 10,998.0  | R3-2     | 10,998.0 | —     | 10,998.0 | 블럭형 |
| 단독23     | R3-3     | 18,421.0 | 18,421.0 | —       | 18,421.0 | R3-3     | 18,421.0  | R3-3     | 18,421.0 | —     | 18,421.0 | 블럭형 |
| 단독23     | R3-4     | 20,065.0 | 20,065.0 | —       | 20,065.0 | R3-4     | 20,065.0  | R3-4     | 20,065.0 | —     | 20,065.0 | 블럭형 |
| 단독23     | R3-5     | 17,886.0 | 17,886.0 | —       | 17,886.0 | R3-5     | 17,886.0  | R3-5     | 17,886.0 | —     | 17,886.0 | 블럭형 |
| 단독24     | R3-6     | 20,822.0 | 20,822.0 | —       | 20,822.0 | R3-6     | 20,822.0  | R3-6     | 20,822.0 | —     | 20,822.0 | 블럭형 |
| 단독24     | R3-7     | 9,260.0  | 9,260.0  | —       | 9,260.0  | R3-7     | 9,260.0   | R3-7     | 9,260.0  | —     | 9,260.0  | 블럭형 |
| 단독25     | R3-8     | 14,253.0 | 14,253.0 | —       | 14,253.0 | R3-8     | 14,253.0  | R3-8     | 14,253.0 | —     | 14,253.0 | 블럭형 |
| 단독25     | R3-9     | 15,116.0 | 15,116.0 | —       | 15,116.0 | R3-9     | 15,116.0  | R3-9     | 15,116.0 | —     | 15,116.0 | 블럭형 |
| 단독26     | R3-10    | 19,085.0 | 19,085.0 | —       | 19,085.0 | R3-10    | 19,085.0  | R3-10    | 19,085.0 | —     | 19,085.0 | 블럭형 |
| 단독26     | R3-11    | 19,559.0 | 19,559.0 | —       | 19,559.0 | R3-11    | 19,559.0  | R3-11    | 19,559.0 | —     | 19,559.0 | 블럭형 |
| 단독27     | R2-98    | 2,796.0  | 2,796.9  | 2,796.9 | —        | R2-98-1  | 365.0     | R2-98-1  | 366.0    | 366.0 | —        |     |
|          |          |          |          |         |          | R2-98-2  | 372.0     | R2-98-2  | 372.0    | 372.0 | —        |     |
|          |          |          |          |         |          | R2-98-3  | 372.0     | R2-98-3  | 372.0    | 372.0 | —        |     |
|          |          |          |          |         |          | R2-98-4  | 337.0     | R2-98-4  | 337.0    | 337.0 | —        |     |
|          |          |          |          |         |          | R2-98-5  | 337.0     | R2-98-5  | 337.0    | 337.0 | —        |     |
|          |          |          |          |         |          | R2-98-6  | 337.0     | R2-98-6  | 337.0    | 337.0 | —        |     |
|          |          |          |          |         |          | R2-98-7  | 337.0     | R2-98-7  | 337.0    | 337.0 | —        |     |
|          |          |          |          |         |          | R2-98-8  | 339.0     | R2-98-8  | 338.9    | 338.9 | —        |     |
| 단독27     | R2-99    | 2,492.0  | 2,483.1  | 2,483.1 | —        | R2-99-1  | 311.0     | R2-99-1  | 309.8    | 309.8 | —        |     |
|          |          |          |          |         |          | R2-99-2  | 312.0     | R2-99-2  | 310.8    | 310.8 | —        |     |
|          |          |          |          |         |          | R2-99-3  | 312.0     | R2-99-3  | 310.8    | 310.8 | —        |     |
|          |          |          |          |         |          | R2-99-4  | 312.0     | R2-99-4  | 310.9    | 310.9 | —        |     |
|          |          |          |          |         |          | R2-99-5  | 311.0     | R2-99-5  | 310.0    | 310.0 | —        |     |
|          |          |          |          |         |          | R2-99-6  | 311.0     | R2-99-6  | 310.0    | 310.0 | —        |     |
|          |          |          |          |         |          | R2-99-7  | 312.0     | R2-99-7  | 310.9    | 310.9 | —        |     |
|          |          |          |          |         |          | R2-99-8  | 311.0     | R2-99-8  | 309.9    | 309.9 | —        |     |
| 단독27     | R2-100   | 642.0    | 639.6    | 639.6   | —        | R2-100-1 | 322.0     | R2-100-1 | 320.8    | 320.8 | —        |     |
|          |          |          |          |         |          | R2-100-2 | 320.0     | R2-100-2 | 318.8    | 318.8 | —        |     |
| 단독27     | R2-101   | 640.0    | 638.4    | 638.4   | —        | R2-101-1 | 320.0     | R2-101-1 | 319.2    | 319.2 | —        |     |
|          |          |          |          |         |          | R2-101-2 | 320.0     | R2-101-2 | 319.2    | 319.2 | —        |     |
| 단독27     | R2-102   | 1,539.0  | 1,533.2  | 1,533.2 | —        | R2-102-1 | 307.0     | R2-102-1 | 305.9    | 305.9 | —        |     |
|          |          |          |          |         |          | R2-102-2 | 309.0     | R2-102-2 | 307.8    | 307.8 | —        |     |
|          |          |          |          |         |          | R2-102-3 | 309.0     | R2-102-3 | 307.9    | 307.9 | —        |     |
|          |          |          |          |         |          | R2-102-4 | 307.0     | R2-102-4 | 305.8    | 305.8 | —        |     |
|          |          |          |          |         |          | R2-102-5 | 307.0     | R2-102-5 | 305.8    | 305.8 | —        |     |
| 단독27     | R2-103   | 1,320.0  | 1,318.4  | 1,318.4 | —        | R2-103-1 | 330.0     | R2-103-1 | 329.6    | 329.6 | —        |     |
|          |          |          |          |         |          | R2-103-2 | 330.0     | R2-103-2 | 329.6    | 329.6 | —        |     |
|          |          |          |          |         |          | R2-103-3 | 330.0     | R2-103-3 | 329.6    | 329.6 | —        |     |
|          |          |          |          |         |          | R2-103-4 | 330.0     | R2-103-4 | 329.6    | 329.6 | —        |     |
| 단독27     | R2-104   | 1,772.0  | 1,772.0  | 1,772.0 | —        | R2-104-1 | 353.0     | R2-104-1 | 353.0    | 353.0 | —        |     |
|          |          |          |          |         |          | R2-104-2 | 355.0     | R2-104-2 | 355.0    | 355.0 | —        |     |
|          |          |          |          |         |          | R2-104-3 | 355.0     | R2-104-3 | 355.0    | 355.0 | —        |     |
|          |          |          |          |         |          | R2-104-4 | 355.0     | R2-104-4 | 355.0    | 355.0 | —        |     |
|          |          |          |          |         |          | R2-104-5 | 354.0     | R2-104-5 | 354.0    | 354.0 | —        |     |
| 단독28     | R2-105   | 784.0    | 784.0    | —       | 784.0    | R2-105-1 | 392.0     | R2-105-1 | 392.0    | —     | 392.0    | 생태형 |
|          |          |          |          |         |          | R2-105-2 | 392.0     | R2-105-2 | 392.0    | —     | 392.0    | 생태형 |
| 단독28     | R2-106   | 780.0    | 780.0    | —       | 780.0    | R2-106-1 | 390.0     | R2-106-1 | 390.0    | —     | 390.0    | 생태형 |
|          |          |          |          |         |          | R2-106-2 | 390.0     | R2-106-2 | 390.0    | —     | 390.0    | 생태형 |

| 도면<br>번호 | 가구<br>번호 | 면적(㎡)   |         |       |         | 획지       |           |          |       |       |       | 비고  |
|----------|----------|---------|---------|-------|---------|----------|-----------|----------|-------|-------|-------|-----|
|          |          | 기정      | 변경      |       |         | 기정       |           | 변경       |       |       |       |     |
|          |          |         | 면적(㎡)   |       |         | 위치       | 면적<br>(㎡) | 위치       | 면적(㎡) |       |       |     |
|          |          |         | 계       | 1단계   | 2단계     |          |           |          | 계     | 1단계   | 2단계   |     |
| 단독28     | R2-107   | 1,260.0 | 1,260.0 | —     | 1,260.0 | R2-107-1 | 420.0     | R2-107-1 | 420.0 | —     | 420.0 | 생태형 |
|          |          |         |         |       |         | R2-107-2 | 420.0     | R2-107-2 | 420.0 | —     | 420.0 | 생태형 |
|          |          |         |         |       |         | R2-107-3 | 420.0     | R2-107-3 | 420.0 | —     | 420.0 | 생태형 |
| 단독28     | R2-108   | 420.0   | 420.0   | —     | 420.0   | R2-108-1 | 420.0     | R2-108-1 | 420.0 | —     | 420.0 | 생태형 |
| 단독28     | R2-109   | 1,928.0 | 1,928.0 | —     | 1,928.0 | R2-109-1 | 390.0     | R2-109-1 | 390.0 | —     | 390.0 | 생태형 |
|          |          |         |         |       |         | R2-109-2 | 390.0     | R2-109-2 | 390.0 | —     | 390.0 | 생태형 |
|          |          |         |         |       |         | R2-109-3 | 383.0     | R2-109-3 | 383.0 | —     | 383.0 | 생태형 |
|          |          |         |         |       |         | R2-109-4 | 383.0     | R2-109-4 | 383.0 | —     | 383.0 | 생태형 |
|          |          |         |         |       |         | R2-109-5 | 382.0     | R2-109-5 | 382.0 | —     | 382.0 | 생태형 |
| 단독28     | R2-110   | 1,200.0 | 1,200.0 | —     | 1,200.0 | R2-110-1 | 394.0     | R2-110-1 | 394.0 | —     | 394.0 | 생태형 |
|          |          |         |         |       |         | R2-110-2 | 403.0     | R2-110-2 | 403.0 | —     | 403.0 | 생태형 |
|          |          |         |         |       |         | R2-110-3 | 403.0     | R2-110-3 | 403.0 | —     | 403.0 | 생태형 |
| 단독28     | R2-111   | 783.0   | 783.0   | —     | 783.0   | R2-111-1 | 392.0     | R2-111-1 | 392.0 | —     | 392.0 | 생태형 |
|          |          |         |         |       |         | R2-111-2 | 391.0     | R2-111-2 | 391.0 | —     | 391.0 | 생태형 |
| 단독28     | R2-112   | 774.0   | 774.0   | —     | 774.0   | R2-112-1 | 387.0     | R2-112-1 | 387.0 | —     | 387.0 | 생태형 |
|          |          |         |         |       |         | R2-112-2 | 387.0     | R2-112-2 | 387.0 | —     | 387.0 | 생태형 |
| 단독28     | R2-113   | 1,226.0 | 1,226.0 | —     | 1,226.0 | R2-113-1 | 408.0     | R2-113-1 | 408.0 | —     | 408.0 | 생태형 |
|          |          |         |         |       |         | R2-113-2 | 409.0     | R2-113-2 | 409.0 | —     | 409.0 | 생태형 |
|          |          |         |         |       |         | R2-113-3 | 409.0     | R2-113-3 | 409.0 | —     | 409.0 | 생태형 |
| 단독28     | R2-114   | 2,370.0 | 2,370.0 | —     | 2,370.0 | R2-114-1 | 397.0     | R2-114-1 | 397.0 | —     | 397.0 | 생태형 |
|          |          |         |         |       |         | R2-114-2 | 397.0     | R2-114-2 | 397.0 | —     | 397.0 | 생태형 |
|          |          |         |         |       |         | R2-114-3 | 397.0     | R2-114-3 | 397.0 | —     | 397.0 | 생태형 |
|          |          |         |         |       |         | R2-114-4 | 393.0     | R2-114-4 | 393.0 | —     | 393.0 | 생태형 |
|          |          |         |         |       |         | R2-114-5 | 393.0     | R2-114-5 | 393.0 | —     | 393.0 | 생태형 |
|          |          |         |         |       |         | R2-114-6 | 393.0     | R2-114-6 | 393.0 | —     | 393.0 | 생태형 |
| 단독28     | R2-115   | 1,080.0 | 1,080.0 | —     | 1,080.0 | R2-115-1 | 360.0     | R2-115-1 | 360.0 | —     | 360.0 | 생태형 |
|          |          |         |         |       |         | R2-115-2 | 360.0     | R2-115-2 | 360.0 | —     | 360.0 | 생태형 |
|          |          |         |         |       |         | R2-115-3 | 360.0     | R2-115-3 | 360.0 | —     | 360.0 | 생태형 |
| 단독28     | R2-116   | 1,078.0 | 1,078.0 | —     | 1,078.0 | R2-116-1 | 359.0     | R2-116-1 | 359.0 | —     | 359.0 | 생태형 |
|          |          |         |         |       |         | R2-116-2 | 359.0     | R2-116-2 | 359.0 | —     | 359.0 | 생태형 |
|          |          |         |         |       |         | R2-116-3 | 360.0     | R2-116-3 | 360.0 | —     | 360.0 | 생태형 |
| 단독28     | R2-117   | 750.0   | 750.0   | —     | 750.0   | R2-117-1 | 375.0     | R2-117-1 | 375.0 | —     | 375.0 | 생태형 |
|          |          |         |         |       |         | R2-117-2 | 375.0     | R2-117-2 | 375.0 | —     | 375.0 | 생태형 |
| 단독28     | R2-118   | 355.0   | 355.0   | —     | 355.0   | R2-118-1 | 355.0     | R2-118-1 | 355.0 | —     | 355.0 | 생태형 |
| 단독28     | R2-119   | 802.0   | 802.0   | —     | 802.0   | R2-119-1 | 401.0     | R2-119-1 | 401.0 | —     | 401.0 | 생태형 |
|          |          |         |         |       |         | R2-119-2 | 401.0     | R2-119-2 | 401.0 | —     | 401.0 | 생태형 |
| 단독28     | R2-120   | 1,425.0 | 1,425.0 | —     | 1,425.0 | R2-120-1 | 356.0     | R2-120-1 | 356.0 | —     | 356.0 | 생태형 |
|          |          |         |         |       |         | R2-120-2 | 356.0     | R2-120-2 | 356.0 | —     | 356.0 | 생태형 |
|          |          |         |         |       |         | R2-120-3 | 356.0     | R2-120-3 | 356.0 | —     | 356.0 | 생태형 |
|          |          |         |         |       |         | R2-120-4 | 357.0     | R2-120-4 | 357.0 | —     | 357.0 | 생태형 |
| 단독28     | R2-121   | 1,490.0 | 1,490.0 | —     | 1,490.0 | R2-121-1 | 374.0     | R2-121-1 | 374.0 | —     | 374.0 | 생태형 |
|          |          |         |         |       |         | R2-121-2 | 372.0     | R2-121-2 | 372.0 | —     | 372.0 | 생태형 |
|          |          |         |         |       |         | R2-121-3 | 372.0     | R2-121-3 | 372.0 | —     | 372.0 | 생태형 |
|          |          |         |         |       |         | R2-121-4 | 372.0     | R2-121-4 | 372.0 | —     | 372.0 | 생태형 |
| 단독28     | R2-122   | 813.0   | 813.0   | —     | 813.0   | R2-122-1 | 407.0     | R2-122-1 | 407.0 | —     | 407.0 | 생태형 |
|          |          |         |         |       |         | R2-122-2 | 406.0     | R2-122-2 | 406.0 | —     | 406.0 | 생태형 |
| 단독28     | R2-123   | 1,460.0 | 1,460.0 | —     | 1,460.0 | R2-123-1 | 365.0     | R2-123-1 | 365.0 | —     | 365.0 | 생태형 |
|          |          |         |         |       |         | R2-123-2 | 365.0     | R2-123-2 | 365.0 | —     | 365.0 | 생태형 |
|          |          |         |         |       |         | R2-123-3 | 365.0     | R2-123-3 | 365.0 | —     | 365.0 | 생태형 |
|          |          |         |         |       |         | R2-123-4 | 365.0     | R2-123-4 | 365.0 | —     | 365.0 | 생태형 |
| 단독28     | R2-124   | 446.0   | 446.0   | —     | 446.0   | R2-124-1 | 446.0     | R2-124-1 | 446.0 | —     | 446.0 | 생태형 |
| 단독29     | R1-182   | 697.0   | 697.0   | 697.0 | —       | R1-182-1 | 349.0     | R1-182-1 | 349.0 | 349.0 | —     |     |
|          |          |         |         |       |         | R1-182-2 | 348.0     | R1-182-2 | 348.0 | 348.0 | —     |     |
| 단독30     | R1-183   | 1,333.0 | 1,333.0 | —     | 1,333.0 | R1-183-1 | 266.0     | R1-183-1 | 266.0 | —     | 266.0 |     |
|          |          |         |         |       |         | R1-183-2 | 266.0     | R1-183-2 | 266.0 | —     | 266.0 |     |
|          |          |         |         |       |         | R1-183-3 | 267.0     | R1-183-3 | 267.0 | —     | 267.0 |     |
|          |          |         |         |       |         | R1-183-4 | 267.0     | R1-183-4 | 267.0 | —     | 267.0 |     |
|          |          |         |         |       |         | R1-183-5 | 267.0     | R1-183-5 | 267.0 | —     | 267.0 |     |

## 2) 근린생활시설용지(변경)

| 도면<br>번호 | 가구<br>번호 | 면적(㎡)    |          |          |          | 획지      |           |         |          |          |          | 비고 |
|----------|----------|----------|----------|----------|----------|---------|-----------|---------|----------|----------|----------|----|
|          |          | 기정       | 변경       |          |          | 기정      |           | 변경      |          |          |          |    |
|          |          |          | 면적(㎡)    |          |          | 위치      | 면적<br>(㎡) | 위치      | 면적(㎡)    |          |          |    |
|          |          |          | 계        | 1단계      | 2단계      |         |           |         | 계        | 1단계      | 2단계      |    |
| 합계       |          | 76,810.0 | 76,752.1 | 39,054.1 | 37,698.0 | 103획지   | 76,810.0  | 102획지   | 76,752.1 | 39,054.1 | 37,698.0 |    |
| 근생1      | NS-1     | 2,052.0  | 2,050.5  | 2,050.5  | -        | NS-1-1  | 684.0     | NS-1-1  | 684.0    | 684.0    | -        |    |
|          |          |          |          |          |          | NS-1-2  | 684.0     | NS-1-2  | 682.5    | 682.5    | -        |    |
|          |          |          |          |          |          | NS-1-3  | 684.0     | NS-1-3  | 684.0    | 684.0    | -        |    |
| 근생1      | NS-2     | 1,891.0  | 1,891.0  | 1,891.0  | -        | NS-2-1  | 944.0     | NS-2-1  | 944.0    | 944.0    | -        |    |
|          |          |          |          |          |          | NS-2-2  | 947.0     | NS-2-2  | 947.0    | 947.0    | -        |    |
| 근생1      | NS-3     | 2,186.0  | 2,186.0  | 2,186.0  | -        | NS-3-1  | 1,092.0   | NS-3-1  | 1,092.0  | 1,092.0  | -        |    |
|          |          |          |          |          |          | NS-3-2  | 1,094.0   | NS-3-2  | 1,094.0  | 1,094.0  | -        |    |
| 근생2      | NS-4     | 3,440.0  | 3,432.8  | 3,432.8  | -        | NS-4-1  | 860.0     | NS-4-1  | 858.3    | 858.3    | -        |    |
|          |          |          |          |          |          | NS-4-2  | 860.0     | NS-4-2  | 858.2    | 858.2    | -        |    |
|          |          |          |          |          |          | NS-4-3  | 860.0     | NS-4-3  | 858.2    | 858.2    | -        |    |
|          |          |          |          |          |          | NS-4-4  | 860.0     | NS-4-4  | 858.1    | 858.1    | -        |    |
| 근생3      | NS-5     | 1,545.0  | 1,545.0  | -        | 1,545.0  | NS-5-1  | 772.0     | NS-5-1  | 772.0    | -        | 772.0    |    |
|          |          |          |          |          |          | NS-5-2  | 773.0     | NS-5-2  | 773.0    | -        | 773.0    |    |
| 근생3      | NS-6     | 2,946.0  | 2,946.0  | -        | 2,946.0  | NS-6-1  | 737.0     | NS-6-1  | 737.0    | -        | 737.0    |    |
|          |          |          |          |          |          | NS-6-2  | 737.0     | NS-6-2  | 737.0    | -        | 737.0    |    |
|          |          |          |          |          |          | NS-6-3  | 737.0     | NS-6-3  | 737.0    | -        | 737.0    |    |
|          |          |          |          |          |          | NS-6-4  | 735.0     | NS-6-4  | 735.0    | -        | 735.0    |    |
| 근생4      | NS-7     | 2,540.0  | 2,532.6  | 2,532.6  | -        | NS-7-1  | 856.0     | NS-7-1  | 855.5    | 855.5    | -        |    |
|          |          |          |          |          |          | NS-7-2  | 828.0     | NS-7-2  | 829.1    | 829.1    | -        |    |
|          |          |          |          |          |          | NS-7-3  | 856.0     | NS-7-3  | 848.0    | 848.0    | -        |    |
| 근생5      | NS-8     | 2,698.0  | 2,686.1  | 2,686.1  | -        | NS-8-1  | 900.0     | NS-8-1  | 896.3    | 896.3    | -        |    |
|          |          |          |          |          |          | NS-8-2  | 899.0     | NS-8-2  | 895.0    | 895.0    | -        |    |
|          |          |          |          |          |          | NS-8-3  | 899.0     | NS-8-3  | 894.8    | 894.8    | -        |    |
| 근생5      | NS-9     | 1,711.0  | 1,712.4  | 1,712.4  | -        | NS-9-1  | 856.0     | NS-9-1  | 856.6    | 856.6    | -        |    |
|          |          |          |          |          |          | NS-9-2  | 855.0     | NS-9-2  | 855.8    | 855.8    | -        |    |
| 근생5      | NS-10    | 1,710.0  | 1,710.0  | 1,710.0  | -        | NS-10-1 | 855.0     | NS-10-1 | 854.9    | 854.9    | -        |    |
|          |          |          |          |          |          | NS-10-2 | 855.0     | NS-10-2 | 855.1    | 855.1    | -        |    |
| 근생5      | NS-11    | 2,830.0  | 2,818.9  | 2,818.9  | -        | NS-11-1 | 812.0     | NS-11-1 | 810.1    | 810.1    | -        |    |
|          |          |          |          |          |          | NS-11-2 | 673.0     | NS-11-2 | 669.9    | 669.9    | -        |    |
|          |          |          |          |          |          | NS-11-3 | 673.0     | NS-11-3 | 670.1    | 670.1    | -        |    |
|          |          |          |          |          |          | NS-11-4 | 672.0     | NS-11-4 | 668.8    | 668.8    | -        |    |
| 근생6      | NS-12    | 1,771.0  | 1,769.6  | 1,769.6  | -        | NS-12-1 | 886.0     | NS-12-1 | 885.2    | 885.2    | -        |    |
|          |          |          |          |          |          | NS-12-2 | 885.0     | NS-12-2 | 884.4    | 884.4    | -        |    |
| 근생6      | NS-13    | 1,868.0  | 1,864.9  | 1,864.9  | -        | NS-13-1 | 927.0     | NS-13-1 | 925.5    | 925.5    | -        |    |
|          |          |          |          |          |          | NS-13-2 | 941.0     | NS-13-2 | 939.4    | 939.4    | -        |    |
| 근생6      | NS-14    | 821.0    | 821.0    | 821.0    | -        | NS-14-1 | 821.0     | NS-14-1 | 821.0    | 821.0    | -        |    |
| 근생6      | NS-15    | 1,306.0  | 1,306.0  | -        | 1,306.0  | NS-15-1 | 690.0     | NS-15-1 | 690.0    | -        | 690.0    |    |
|          |          |          |          |          |          | NS-15-2 | 616.0     | NS-15-2 | 616.0    | -        | 616.0    |    |
| 근생6      | NS-17    | 1,652.0  | 1,652.0  | -        | 1,652.0  | NS-17-1 | 826.0     | NS-17-1 | 826.0    | -        | 826.0    |    |
|          |          |          |          |          |          | NS-17-2 | 826.0     | NS-17-2 | 826.0    | -        | 826.0    |    |
| 근생7      | NS-18    | 3,294.0  | 3,270.5  | 3,270.5  | -        | NS-18-1 | 824.0     | NS-18-1 | 818.0    | 818.0    | -        |    |
|          |          |          |          |          |          | NS-18-2 | 824.0     | NS-18-2 | 818.1    | 818.1    | -        |    |
|          |          |          |          |          |          | NS-18-3 | 824.0     | NS-18-3 | 818.2    | 818.2    | -        |    |
|          |          |          |          |          |          | NS-18-4 | 822.0     | NS-18-4 | 816.2    | 816.2    | -        |    |
| 근생8      | NS-19    | 2,903.0  | 2,903.0  | -        | 2,903.0  | NS-19-1 | 750.0     | NS-19-1 | 750.0    | -        | 750.0    |    |
|          |          |          |          |          |          | NS-19-2 | 943.0     | NS-19-2 | 943.0    | -        | 943.0    |    |
|          |          |          |          |          |          | NS-19-3 | 605.0     | NS-19-3 | 605.0    | -        | 605.0    |    |
|          |          |          |          |          |          | NS-19-4 | 605.0     | NS-19-4 | 605.0    | -        | 605.0    |    |

| 도면<br>번호 | 가구<br>번호 | 면적(㎡)   |         |         |         | 획지      |           |         |         |         |         | 비고     |
|----------|----------|---------|---------|---------|---------|---------|-----------|---------|---------|---------|---------|--------|
|          |          | 기정      | 변경      |         |         | 기정      |           | 변경      |         |         |         |        |
|          |          |         | 면적(㎡)   |         |         | 위치      | 면적<br>(㎡) | 위치      | 면적(㎡)   |         |         |        |
|          |          |         | 계       | 1단계     | 2단계     |         |           |         | 계       | 1단계     | 2단계     |        |
| 근생8      | NS-20    | 1,364.0 | 1,364.0 | -       | 1,364.0 | NS-20-1 | 622.0     | NS-20-1 | 622.0   | -       | 622.0   |        |
|          |          |         |         |         |         | NS-20-2 | 742.0     | NS-20-2 | 742.0   | -       | 742.0   |        |
| 근생8      | NS-21    | 687.0   | 687.0   | -       | 687.0   | NS-21-1 | 687.0     | NS-21-1 | 687.0   | -       | 687.0   |        |
| 근생8      | NS-22    | 5,229.0 | 5,229.0 | -       | 5,229.0 | NS-22-1 | 632.0     | NS-22-1 | 632.0   | -       | 632.0   |        |
|          |          |         |         |         |         | NS-22-2 | 865.0     | NS-22-2 | 865.0   | -       | 865.0   |        |
|          |          |         |         |         |         | NS-22-3 | 785.0     | NS-22-3 | 785.0   | -       | 785.0   |        |
|          |          |         |         |         |         | NS-22-4 | 786.0     | NS-22-4 | 786.0   | -       | 786.0   |        |
|          |          |         |         |         |         | NS-22-5 | 892.0     | NS-22-5 | 892.0   | -       | 892.0   |        |
|          |          |         |         |         |         | NS-22-6 | 1,269.0   | NS-22-6 | 1,269.0 | -       | 1,269.0 |        |
| 근생9      | NS-23    | 1,709.0 | 1,711.4 | 1,711.4 | -       | NS-23-1 | 556.0     | NS-23-1 | -       |         | -       | 합병(폐지) |
|          |          |         |         |         |         | NS-23-2 | 556.0     | NS-23-2 | 1,113.8 | 1,113.8 | -       |        |
|          |          |         |         |         |         | NS-23-3 | 597.0     | NS-23-3 | 597.6   | 597.6   | -       |        |
| 근생9      | NS-24    | 2,784.0 | 2,790.9 | 2,790.9 | -       | NS-24-1 | 709.0     | NS-24-1 | 708.6   | 708.6   | -       |        |
|          |          |         |         |         |         | NS-24-2 | 692.0     | NS-24-2 | 694.4   | 694.4   | -       |        |
|          |          |         |         |         |         | NS-24-3 | 691.0     | NS-24-3 | 693.5   | 693.5   | -       |        |
|          |          |         |         |         |         | NS-24-4 | 692.0     | NS-24-4 | 694.4   | 694.4   | -       |        |
| 근생9      | NS-25    | 3,003.0 | 3,002.8 | 3,002.8 | -       | NS-25-1 | 750.0     | NS-25-1 | 750.9   | 750.9   | -       |        |
|          |          |         |         |         |         | NS-25-2 | 751.0     | NS-25-2 | 750.6   | 750.6   | -       |        |
|          |          |         |         |         |         | NS-25-3 | 751.0     | NS-25-3 | 750.6   | 750.6   | -       |        |
|          |          |         |         |         |         | NS-25-4 | 751.0     | NS-25-4 | 750.7   | 750.7   | -       |        |
| 근생10     | NS-26    | 2,440.0 | 2,440.0 | -       | 2,440.0 | NS-26-1 | 814.0     | NS-26-1 | 814.0   | -       | 814.0   |        |
|          |          |         |         |         |         | NS-26-2 | 813.0     | NS-26-2 | 813.0   | -       | 813.0   |        |
|          |          |         |         |         |         | NS-26-3 | 813.0     | NS-26-3 | 813.0   | -       | 813.0   |        |
| 근생12     | NS-30    | 1,595.0 | 1,595.0 | -       | 1,595.0 | NS-30-1 | 798.0     | NS-30-1 | 798.0   | -       | 798.0   |        |
|          |          |         |         |         |         | NS-30-2 | 797.0     | NS-30-2 | 797.0   | -       | 797.0   |        |
| 근생13     | NS-31    | 2,113.0 | 2,113.0 | -       | 2,113.0 | NS-31-1 | 704.0     | NS-31-1 | 704.0   | -       | 704.0   |        |
|          |          |         |         |         |         | NS-31-2 | 705.0     | NS-31-2 | 705.0   | -       | 705.0   |        |
|          |          |         |         |         |         | NS-31-3 | 704.0     | NS-31-3 | 704.0   | -       | 704.0   |        |
| 근생13     | NS-38    | 2,477.0 | 2,477.0 | -       | 2,477.0 | NS-38-1 | 633.0     | NS-38-1 | 633.0   | -       | 633.0   |        |
|          |          |         |         |         |         | NS-38-2 | 612.0     | NS-38-2 | 612.0   | -       | 612.0   |        |
|          |          |         |         |         |         | NS-38-3 | 609.0     | NS-38-3 | 609.0   | -       | 609.0   |        |
|          |          |         |         |         |         | NS-38-4 | 623.0     | NS-38-4 | 623.0   | -       | 623.0   |        |
| 근생14     | NS-32    | 2,804.0 | 2,802.7 | 2,802.7 | -       | NS-32-1 | 701.0     | NS-32-1 | 700.8   | 700.8   | -       |        |
|          |          |         |         |         |         | NS-32-2 | 701.0     | NS-32-2 | 1,401.3 | 1,401.3 | -       |        |
|          |          |         |         |         |         | NS-32-3 | 701.0     | NS-32-3 | -       | -       | -       |        |
|          |          |         |         |         |         | NS-32-4 | 701.0     | NS-32-4 | 700.6   | 700.6   | -       |        |
| 근생15     | NS-33    | 1,239.0 | 1,239.0 | -       | 1,239.0 | NS-33-1 | 620.0     | NS-33-1 | 620.0   | -       | 620.0   |        |
|          |          |         |         |         |         | NS-33-2 | 619.0     | NS-33-2 | 619.0   | -       | 619.0   |        |
| 근생16     | NS-34    | 3,219.0 | 3,219.0 | -       | 3,219.0 | NS-34-1 | 644.0     | NS-34-1 | 644.0   | -       | 644.0   |        |
|          |          |         |         |         |         | NS-34-2 | 644.0     | NS-34-2 | 644.0   | -       | 644.0   |        |
|          |          |         |         |         |         | NS-34-3 | 644.0     | NS-34-3 | 644.0   | -       | 644.0   |        |
|          |          |         |         |         |         | NS-34-4 | 644.0     | NS-34-4 | 644.0   | -       | 644.0   |        |
|          |          |         |         |         |         | NS-34-5 | 643.0     | NS-34-5 | 643.0   | -       | 643.0   |        |
| 근생17     | NS-35    | 4,872.0 | 4,872.0 | -       | 4,872.0 | NS-35-1 | 696.0     | NS-35-1 | 696.0   | -       | 696.0   |        |
|          |          |         |         |         |         | NS-35-2 | 696.0     | NS-35-2 | 696.0   | -       | 696.0   |        |
|          |          |         |         |         |         | NS-35-3 | 696.0     | NS-35-3 | 696.0   | -       | 696.0   |        |
|          |          |         |         |         |         | NS-35-4 | 696.0     | NS-35-4 | 696.0   | -       | 696.0   |        |
|          |          |         |         |         |         | NS-35-5 | 696.0     | NS-35-5 | 696.0   | -       | 696.0   |        |
|          |          |         |         |         |         | NS-35-6 | 696.0     | NS-35-6 | 696.0   | -       | 696.0   |        |
|          |          |         |         |         |         | NS-35-7 | 696.0     | NS-35-7 | 696.0   | -       | 696.0   |        |
| 근생18     | NS-36    | 1,643.0 | 1,643.0 | -       | 1,643.0 | NS-36-1 | 498.0     | NS-36-1 | 498.0   | -       | 498.0   |        |
|          |          |         |         |         |         | NS-36-2 | 323.0     | NS-36-2 | 323.0   | -       | 323.0   |        |
|          |          |         |         |         |         | NS-36-3 | 411.0     | NS-36-3 | 411.0   | -       | 411.0   |        |
|          |          |         |         |         |         | NS-36-4 | 411.0     | NS-36-4 | 411.0   | -       | 411.0   |        |
| 근생18     | NS-37    | 468.0   | 468.0   | -       | 468.0   | NS-37-1 | 468.0     | NS-37-1 | 468.0   | -       | 468.0   |        |

## 3) 문화예술용지(변경없음)

| 도면<br>번호 | 가구<br>번호 | 면적(㎡)  |        |     |        | 획지      |           |         |        |     |        | 비고 |
|----------|----------|--------|--------|-----|--------|---------|-----------|---------|--------|-----|--------|----|
|          |          | 기정     | 변경     |     |        | 기정      |           | 변경      |        |     |        |    |
|          |          |        | 면적(㎡)  |     |        |         |           | 면적(㎡)   |        |     |        |    |
|          |          |        | 계      | 1단계 | 2단계    | 위치      | 면적<br>(㎡) | 위치      | 계      | 1단계 | 2단계    |    |
| 합계       |          | 18,865 | 18,865 | －   | 18,865 | 33획지    | 18,865    | 33획지    | 18,865 | －   | 18,865 |    |
| 문화1      | CA-1     | 992    | 992    | －   | 992    | CA-1-1  | 496       | CA-1-1  | 496    | －   | 496    |    |
|          |          |        |        |     |        | 32      | 496       | CA-1-2  | 496    | －   | 496    |    |
| 문화1      | CA-2     | 1,720  | 1,720  | －   | 1,720  | CA-2-1  | 573       | CA-2-1  | 573    | －   | 573    |    |
|          |          |        |        |     |        | CA-2-2  | 574       | CA-2-2  | 574    | －   | 574    |    |
|          |          |        |        |     |        | CA-2-3  | 573       | CA-2-3  | 573    | －   | 573    |    |
| 문화1      | CA-3     | 1,213  | 1,213  | －   | 1,213  | CA-3-1  | 607       | CA-3-1  | 607    | －   | 607    |    |
|          |          |        |        |     |        | CA-3-2  | 606       | CA-3-2  | 606    | －   | 606    |    |
| 문화1      | CA-4     | 1,488  | 1,488  | －   | 1,488  | CA-4-1  | 496       | CA-4-1  | 496    | －   | 496    |    |
|          |          |        |        |     |        | CA-4-2  | 496       | CA-4-2  | 496    | －   | 496    |    |
|          |          |        |        |     |        | CA-4-3  | 496       | CA-4-3  | 496    | －   | 496    |    |
| 문화1      | CA-5     | 2,249  | 2,249  | －   | 2,249  | CA-5-1  | 562       | CA-5-1  | 562    | －   | 562    |    |
|          |          |        |        |     |        | CA-5-2  | 562       | CA-5-2  | 562    | －   | 562    |    |
|          |          |        |        |     |        | CA-5-3  | 562       | CA-5-3  | 562    | －   | 562    |    |
|          |          |        |        |     |        | CA-5-4  | 563       | CA-5-4  | 563    | －   | 563    |    |
| 문화1      | CA-6     | 1,873  | 1,873  | －   | 1,873  | CA-6-1  | 624       | CA-6-1  | 624    | －   | 624    |    |
|          |          |        |        |     |        | CA-6-2  | 624       | CA-6-2  | 624    | －   | 624    |    |
|          |          |        |        |     |        | CA-6-3  | 625       | CA-6-3  | 625    | －   | 625    |    |
| 문화2      | CA-7     | 1,057  | 1,057  | －   | 1,057  | CA-7-1  | 529       | CA-7-1  | 529    | －   | 529    |    |
|          |          |        |        |     |        | CA-7-2  | 528       | CA-7-2  | 528    | －   | 528    |    |
| 문화2      | CA-8     | 594    | 594    | －   | 594    | CA-8-1  | 594       | CA-8-1  | 594    | －   | 594    |    |
| 문화2      | CA-9     | 1,000  | 1,000  | －   | 1,000  | CA-9-1  | 500       | CA-9-1  | 500    | －   | 500    |    |
|          |          |        |        |     |        | CA-9-2  | 500       | CA-9-2  | 500    | －   | 500    |    |
| 문화2      | CA-10    | 1,219  | 1,219  | －   | 1,219  | CA-10-1 | 609       | CA-10-1 | 609    | －   | 609    |    |
|          |          |        |        |     |        | CA-10-2 | 610       | CA-10-2 | 610    | －   | 610    |    |
| 문화3      | CA-11    | 1,832  | 1,832  | －   | 1,832  | CA-11-1 | 611       | CA-11-1 | 611    | －   | 611    |    |
|          |          |        |        |     |        | CA-11-2 | 611       | CA-11-2 | 611    | －   | 611    |    |
|          |          |        |        |     |        | CA-11-3 | 610       | CA-11-3 | 610    | －   | 610    |    |
| 문화3      | CA-12    | 1,194  | 1,194  | －   | 1,194  | CA-12-1 | 597       | CA-12-1 | 597    | －   | 597    |    |
|          |          |        |        |     |        | CA-12-2 | 597       | CA-12-2 | 597    | －   | 597    |    |
| 문화3      | CA-13    | 1,709  | 1,709  | －   | 1,709  | CA-13-1 | 569       | CA-13-1 | 569    | －   | 569    |    |
|          |          |        |        |     |        | CA-13-2 | 570       | CA-13-2 | 570    | －   | 570    |    |
|          |          |        |        |     |        | CA-13-3 | 570       | CA-13-3 | 570    | －   | 570    |    |
| 문화3      | CA-14    | 725    | 725    | －   | 725    | CA-14-1 | 725       | CA-14-1 | 725    | －   | 725    |    |

## 4) 공동주택용지(변경)

## 가) 아파트용지(변경)

| 도면<br>번호 | 가구<br>번호 | 면적(㎡)     |           |           |          | 획지     |           |        |           |           |          | 비고 |
|----------|----------|-----------|-----------|-----------|----------|--------|-----------|--------|-----------|-----------|----------|----|
|          |          | 기정        | 변경        |           |          | 기정     |           | 변경     |           |           |          |    |
|          |          |           | 면적(㎡)     |           |          | 위치     | 면적<br>(㎡) | 위치     | 면적(㎡)     |           |          |    |
|          |          |           | 계         | 1단계       | 2단계      |        |           |        | 계         | 1단계       | 2단계      |    |
| 합계       |          | 2552798.0 | 2551631.2 | 1651399.2 | 900232.0 | 46획지   | 2552798.0 | 46획지   | 2551631.2 | 1651399.2 | 900232.0 |    |
| Aa-02    | Aa-02    | 40,381.0  | 40,381.0  | —         | 40,381.0 | Aa-02  | 40,381.0  | Aa-02  | 40,381.0  | —         | 40,381.0 |    |
| Aa-03    | Aa-03    | 69,639.0  | 69,639.0  | —         | 69,639.0 | Aa-03  | 69,639.0  | Aa-03  | 69,639.0  | —         | 69,639.0 |    |
| Aa-04    | Aa-04    | 31,570.0  | 31,570.0  | —         | 31,570.0 | Aa-04  | 31,570.0  | Aa-04  | 31,570.0  | —         | 31,570.0 |    |
| Aa-05    | Aa-05    | 102,028.0 | 102,033.6 | 102,033.6 | —        | Aa-05  | 102,028.0 | Aa-05  | 102,033.6 | 102,033.6 | —        |    |
| Aa-06    | Aa-06    | 84,798.0  | 84,754.0  | 84,754.0  | —        | Aa-06  | 84,798.0  | Aa-06  | 84,754.0  | 84,754.0  | —        |    |
| Aa-07    | Aa-07    | 73,702.0  | 73,761.9  | 73,761.9  | —        | Aa-07  | 73,702.0  | Aa-07  | 73,761.9  | 73,761.9  | —        |    |
| Aa-08    | Aa-08    | 49,460.0  | 49,356.7  | 49,356.7  | —        | Aa-08  | 49,460.0  | Aa-08  | 49,356.7  | 49,356.7  | —        |    |
| Aa-09    | Aa-09    | 67,608.0  | 67,608.0  | —         | 67,608.0 | Aa-09  | 67,608.0  | Aa-09  | 67,608.0  | —         | 67,608.0 |    |
| Aa-10    | Aa-10    | 37,013.0  | 37,013.0  | —         | 37,013.0 | Aa-10  | 37,013.0  | Aa-10  | 37,013.0  | —         | 37,013.0 |    |
| Aa-11    | Aa-11    | 57,118.0  | 57,112.2  | 57,112.2  | —        | Aa-11  | 57,118.0  | Aa-11  | 57,112.2  | 57,112.2  | —        |    |
| Ab-01    | Ab-01    | 64,574.0  | 64,574.0  | 64,574.0  | —        | Ab-01  | 64,574.0  | Ab-01  | 64,574.0  | 64,574.0  | —        |    |
| Ab-02    | Ab-02    | 30,797.0  | 30,807.6  | 30,807.6  | —        | Ab-02  | 30,797.0  | Ab-02  | 30,807.6  | 30,807.6  | —        |    |
| Ab-03    | Ab-03    | 64,119.0  | 64,119.0  | 64,119.0  | —        | Ab-03  | 64,119.0  | Ab-03  | 64,119.0  | 64,119.0  | —        |    |
| Ab-04    | Ab-04    | 96,209.0  | 96,209.0  | —         | 96,209.0 | Ab-04  | 96,209.0  | Ab-04  | 96,209.0  | —         | 96,209.0 |    |
| Ab-05    | Ab-05    | 29,825.0  | 29,825.0  | —         | 29,825.0 | Ab-05  | 29,825.0  | Ab-05  | 29,825.0  | —         | 29,825.0 |    |
| Ab-06    | Ab-06    | 42,003.0  | 42,003.0  | —         | 42,003.0 | Ab-06  | 42,003.0  | Ab-06  | 42,003.0  | —         | 42,003.0 |    |
| Ab-07    | Ab-07    | 72,739.0  | 72,736.3  | 72,736.3  | —        | Ab-07  | 72,739.0  | Ab-07  | 72,736.3  | 72,736.3  | —        |    |
| Ab-08    | Ab-08    | 53,255.0  | 53,227.3  | 53,227.3  | —        | Ab-08  | 53,255.0  | Ab-08  | 53,227.3  | 53,227.3  | —        |    |
| Ab-09    | Ab-09    | 77,457.0  | 77,451.6  | 77,451.6  | —        | Ab-09  | 77,457.0  | Ab-09  | 77,451.6  | 77,451.6  | —        |    |
| Ab-10    | Ab-10    | 51,566.0  | 51,566.2  | 51,566.2  | —        | Ab-10  | 51,566.0  | Ab-10  | 51,566.2  | 51,566.2  | —        |    |
| Ab-11    | Ab-11    | 93,778.0  | 93,778.0  | —         | 93,778.0 | Ab-11  | 93,778.0  | Ab-11  | 93,778.0  | —         | 93,778.0 |    |
| Ab-12    | Ab-12    | 29,495.0  | 29,495.0  | —         | 29,495.0 | Ab-12  | 29,495.0  | Ab-12  | 29,495.0  | —         | 29,495.0 |    |
| Ab-13    | Ab-13    | 75,876.0  | 75,347.8  | 75,347.8  | —        | Ab-13  | 75,876.0  | Ab-13  | 75,347.8  | 75,347.8  | —        |    |
| Ab-14    | Ab-14    | 82,401.0  | 82,306.8  | 82,306.8  | —        | Ab-14  | 82,401.0  | Ab-14  | 82,306.8  | 82,306.8  | —        |    |
| Ab-15    | Ab-15    | 26,586.0  | 26,586.0  | —         | 26,586.0 | Ab-15  | 26,586.0  | Ab-15  | 26,586.0  | —         | 26,586.0 |    |
| Ab-16    | Ab-16    | 35,803.0  | 35,805.5  | 35,805.5  | —        | Ab-16  | 35,803.0  | Ab-16  | 35,805.5  | 35,805.5  | —        |    |
| Ac-01    | Ac-01    | 53,072.0  | 53,064.6  | 53,064.6  | —        | Ac-01  | 53,072.0  | Ac-01  | 53,064.6  | 53,064.6  | —        |    |
| Ac-02    | Ac-02    | 74,394.0  | 74,419.1  | 74,419.1  | —        | Ac-02  | 74,394.0  | Ac-02  | 74,419.1  | 74,419.1  | —        |    |
| Ac-03    | Ac-03    | 30,706.0  | 30,614.0  | 30,614.0  | —        | Ac-03  | 30,706.0  | Ac-03  | 30,614.0  | 30,614.0  | —        |    |
| Ac-04    | Ac-04    | 24,216.0  | 24,216.0  | —         | 24,216.0 | Ac-04  | 24,216.0  | Ac-04  | 24,216.0  | —         | 24,216.0 |    |
| Ac-05    | Ac-05    | 94,358.0  | 94,358.0  | —         | 94,358.0 | Ac-05  | 94,358.0  | Ac-05  | 94,358.0  | —         | 94,358.0 |    |
| Ac-06    | Ac-06    | 62,146.0  | 62,163.5  | 62,163.5  | —        | Ac-06  | 62,146.0  | Ac-06  | 62,163.5  | 62,163.5  | —        |    |
| Ac-07a   | Ac-07a   | 42,001.0  | 42,001.0  | —         | 42,001.0 | Ac-07a | 42,001.0  | Ac-07a | 42,001.0  | —         | 42,001.0 |    |
| Ac-07b   | Ac-07b   | 43,450.0  | 43,450.0  | —         | 43,450.0 | Ac-07b | 43,450.0  | Ac-07b | 43,450.0  | —         | 43,450.0 |    |
| Ac-08    | Ac-08    | 35,676.0  | 35,576.6  | 35,576.6  | —        | Ac-08  | 35,676.0  | Ac-08  | 35,576.6  | 35,576.6  | —        |    |
| Ac-09    | Ac-09    | 62,024.0  | 61,972.0  | 61,972.0  | —        | Ac-09  | 62,024.0  | Ac-09  | 61,972.0  | 61,972.0  | —        |    |
| Ac-10    | Ac-10    | 42,472.0  | 42,472.1  | 42,472.1  | —        | Ac-10  | 42,472.0  | Ac-10  | 42,472.1  | 42,472.1  | —        |    |
| Ac-11    | Ac-11    | 65,073.0  | 65,017.0  | 65,017.0  | —        | Ac-11  | 65,073.0  | Ac-11  | 65,017.0  | 65,017.0  | —        |    |
| Ac-12    | Ac-12    | 52,867.0  | 52,860.0  | 52,860.0  | —        | Ac-12  | 52,867.0  | Ac-12  | 52,860.0  | 52,860.0  | —        |    |
| Ac-13    | Ac-13    | 65,933.0  | 65,933.0  | —         | 65,933.0 | Ac-13  | 65,933.0  | Ac-13  | 65,933.0  | —         | 65,933.0 |    |
| Ac-14    | Ac-14    | 81,458.0  | 81,393.0  | 81,393.0  | —        | Ac-14  | 81,458.0  | Ac-14  | 81,393.0  | 81,393.0  | —        |    |
| Ac-15    | Ac-15    | 35,282.0  | 35,227.2  | 35,227.2  | —        | Ac-15  | 35,282.0  | Ac-15  | 35,227.2  | 35,227.2  | —        |    |
| Ac-16    | Ac-16    | 81,703.0  | 81,659.6  | 81,659.6  | —        | Ac-16  | 81,703.0  | Ac-16  | 81,659.6  | 81,659.6  | —        |    |
| Ac-18    | Ac-18    | 26,488.0  | 26,488.0  | —         | 26,488.0 | Ac-18  | 26,488.0  | Ac-18  | 26,488.0  | —         | 26,488.0 |    |
| Ac-19    | Ac-19    | 21,928.0  | 21,928.0  | —         | 21,928.0 | Ac-19  | 21,928.0  | Ac-19  | 21,928.0  | —         | 21,928.0 |    |
| Ac-20    | Ac-20    | 17,751.0  | 17,751.0  | —         | 17,751.0 | Ac-20  | 17,751.0  | Ac-20  | 17,751.0  | —         | 17,751.0 |    |



## 나) 연립주택용지(변경)

| 도면<br>번호 | 가구<br>번호 | 면적(㎡)     |           |           |           | 획지    |           |       |           |           |           | 비고 |
|----------|----------|-----------|-----------|-----------|-----------|-------|-----------|-------|-----------|-----------|-----------|----|
|          |          | 기정        | 변경        |           |           | 기정    |           | 변경    |           |           |           |    |
|          |          |           | 면적(㎡)     |           |           |       |           | 면적(㎡) |           |           |           |    |
|          |          |           | 계         | 1단계       | 2단계       | 위치    | 면적<br>(㎡) | 위치    | 계         | 1단계       | 2단계       |    |
| 합계       |          | 488,047.0 | 487,848.2 | 143,542.2 | 344,306.0 | 13획지  | 488,047.0 | 13획지  | 487,848.2 | 143,542.2 | 344,306.0 |    |
| Bc-01    | Bc-01    | 48,789.0  | 48,789.0  | －         | 48,789.0  | Bc-01 | 48,789.0  | Bc-01 | 48,789.0  | －         | 48,789.0  |    |
| Bc-02    | Bc-02    | 43,157.0  | 43,164.1  | 43,164.1  | －         | Bc-02 | 43,157.0  | Bc-02 | 43,164.1  | 43,164.1  | －         |    |
| Bc-03    | Bc-03    | 62,573.0  | 62,573.0  | －         | 62,573.0  | Bc-03 | 62,573.0  | Bc-03 | 62,573.0  | －         | 62,573.0  |    |
| Bc-04    | Bc-04    | 44,617.0  | 44,376.7  | 44,376.7  | －         | Bc-04 | 44,617.0  | Bc-04 | 44,376.7  | 44,376.7  | －         |    |
| Bc-05    | Bc-05    | 99,095.0  | 99,095.0  | －         | 99,095.0  | Bc-05 | 99,095.0  | Bc-05 | 99,095.0  | －         | 99,095.0  |    |
| Bc-07    | Bc-07    | 10,176.0  | 10,176.0  | －         | 10,176.0  | Bc-07 | 10,176.0  | Bc-07 | 10,176.0  | －         | 10,176.0  |    |
| Bc-08    | Bc-08    | 26,211.0  | 26,211.0  | －         | 26,211.0  | Bc-08 | 26,211.0  | Bc-08 | 26,211.0  | －         | 26,211.0  |    |
| Bc-09    | Bc-09    | 15,021.0  | 15,021.0  | －         | 15,021.0  | Bc-09 | 15,021.0  | Bc-09 | 15,021.0  | －         | 15,021.0  |    |
| Bc-10    | Bc-10    | 25,092.0  | 25,044.5  | 25,044.5  | －         | Bc-10 | 25,092.0  | Bc-10 | 25,044.5  | 25,044.5  | －         |    |
| Bc-11    | Bc-11    | 17,775.0  | 17,775.0  | －         | 17,775.0  | Bc-11 | 17,775.0  | Bc-11 | 17,775.0  | －         | 17,775.0  |    |
| Bc-12    | Bc-12    | 39,608.0  | 39,608.0  | －         | 39,608.0  | Bc-12 | 39,608.0  | Bc-12 | 39,608.0  | －         | 39,608.0  |    |
| Bc-13    | Bc-13    | 25,058.0  | 25,058.0  | －         | 25,058.0  | Bc-13 | 25,058.0  | Bc-13 | 25,058.0  | －         | 25,058.0  |    |
| Bc-14    | Bc-14    | 30,875.0  | 30,956.9  | 30,956.9  | －         | Bc-14 | 30,875.0  | Bc-14 | 30,956.9  | 30,956.9  | －         |    |

## 5) 상업업무용지(변경)

| 도면<br>번호 | 가구<br>번호 | 면적(㎡)     |           |          |           | 획지      |           |         |           |          |           | 비고 |
|----------|----------|-----------|-----------|----------|-----------|---------|-----------|---------|-----------|----------|-----------|----|
|          |          | 기정        | 변경        |          |           | 기정      |           | 변경      |           |          |           |    |
|          |          |           | 면적(㎡)     |          |           | 위치      | 면적<br>(㎡) | 위치      | 면적(㎡)     |          |           |    |
| 계        | 1 단계     | 2 단계      | 계         | 1 단계     | 2 단계      |         |           |         |           |          |           |    |
| 합계       |          | 435,208.0 | 435,139.3 | 53,876.3 | 381,263.0 | 172획지   | 435,208.0 | 172획지   | 435,139.3 | 53,876.3 | 381,263.0 |    |
| 주상1      | Cc-1     | 21,296.0  | 21,296.0  | —        | 21,296.0  | Cc-1    | 21,296.0  | Cc-1    | 21,296.0  | —        | 21,296.0  |    |
| 주상1      | Cc-2     | 19,709.0  | 19,709.0  | —        | 19,709.0  | Cc-2    | 19,709.0  | Cc-2    | 19,709.0  | —        | 19,709.0  |    |
| 주상1      | Cc-3     | 32,308.0  | 32,308.0  | —        | 32,308.0  | Cc-3    | 32,308.0  | Cc-3    | 32,308.0  | —        | 32,308.0  |    |
| 주상1      | Cc-4     | 19,240.0  | 19,240.0  | —        | 19,240.0  | Cc-4    | 19,240.0  | Cc-4    | 19,240.0  | —        | 19,240.0  |    |
| 주상2      | Cc-5     | 30,099.0  | 30,099.0  | —        | 30,099.0  | Cc-5    | 30,099.0  | Cc-5    | 30,099.0  | —        | 30,099.0  |    |
| 일상1      | C1-1     | 8,142.0   | 8,142.0   | —        | 8,142.0   | C1-1-1  | 1,358.0   | C1-1-1  | 1,358.0   | —        | 1,358.0   |    |
|          |          |           |           |          |           | C1-1-2  | 1,358.0   | C1-1-2  | 1,358.0   | —        | 1,358.0   |    |
|          |          |           |           |          |           | C1-1-3  | 2,712.0   | C1-1-3  | 2,712.0   | —        | 2,712.0   |    |
|          |          |           |           |          |           | C1-1-4  | 1,357.0   | C1-1-4  | 1,357.0   | —        | 1,357.0   |    |
|          |          |           |           |          |           | C1-1-5  | 1,357.0   | C1-1-5  | 1,357.0   | —        | 1,357.0   |    |
|          | C1-2     | 5,424.0   | 5,424.0   | —        | 5,424.0   | C1-2-1  | 1,356.0   | C1-2-1  | 1,356.0   | —        | 1,356.0   |    |
|          |          |           |           |          |           | C1-2-2  | 1,356.0   | C1-2-2  | 1,356.0   | —        | 1,356.0   |    |
|          |          |           |           |          |           | C1-2-3  | 1,356.0   | C1-2-3  | 1,356.0   | —        | 1,356.0   |    |
|          |          |           |           |          |           | C1-2-4  | 1,356.0   | C1-2-4  | 1,356.0   | —        | 1,356.0   |    |
|          | C1-3     | 8,126.0   | 8,126.0   | —        | 8,126.0   | C1-3-1  | 813.0     | C1-3-1  | 813.0     | —        | 813.0     |    |
|          |          |           |           |          |           | C1-3-2  | 813.0     | C1-3-2  | 813.0     | —        | 813.0     |    |
|          |          |           |           |          |           | C1-3-3  | 813.0     | C1-3-3  | 813.0     | —        | 813.0     |    |
|          |          |           |           |          |           | C1-3-4  | 813.0     | C1-3-4  | 813.0     | —        | 813.0     |    |
|          |          |           |           |          |           | C1-3-5  | 812.0     | C1-3-5  | 812.0     | —        | 812.0     |    |
|          |          |           |           |          |           | C1-3-6  | 810.0     | C1-3-6  | 810.0     | —        | 810.0     |    |
|          |          |           |           |          |           | C1-3-7  | 813.0     | C1-3-7  | 813.0     | —        | 813.0     |    |
|          |          |           |           |          |           | C1-3-8  | 813.0     | C1-3-8  | 813.0     | —        | 813.0     |    |
|          |          |           |           |          |           | C1-3-9  | 813.0     | C1-3-9  | 813.0     | —        | 813.0     |    |
|          |          |           |           |          |           | C1-3-10 | 813.0     | C1-3-10 | 813.0     | —        | 813.0     |    |
|          | C1-4     | 4,092.0   | 4,092.0   | —        | 4,092.0   | C1-4-1  | 2,046.0   | C1-4-1  | 2,046.0   | —        | 2,046.0   |    |
|          |          |           |           |          |           | C1-4-2  | 2,046.0   | C1-4-2  | 2,046.0   | —        | 2,046.0   |    |
|          | C1-5     | 5,356.0   | 5,356.0   | —        | 5,356.0   | C1-5-1  | 1,785.0   | C1-5-1  | 1,785.0   | —        | 1,785.0   |    |

| 도면<br>번호 | 가구<br>번호 | 면적(㎡)    |          |     |          | 획지      |           |         |          |     |          | 비고 |
|----------|----------|----------|----------|-----|----------|---------|-----------|---------|----------|-----|----------|----|
|          |          | 기정       | 변경       |     |          | 기정      |           | 변경      |          |     |          |    |
|          |          |          | 면적(㎡)    |     |          | 위치      | 면적<br>(㎡) | 위치      | 면적(㎡)    |     |          |    |
|          |          |          | 계        | 1단계 | 2단계      |         |           |         | 계        | 1단계 | 2단계      |    |
|          |          |          |          |     |          | C1-5-2  | 1,786.0   | C1-5-2  | 1,786.0  | -   | 1,786.0  |    |
|          |          |          |          |     |          | C1-5-3  | 1,785.0   | C1-5-3  | 1,785.0  | -   | 1,785.0  |    |
|          | C1-6     | 5,580.0  | 5,580.0  | -   | 5,580.0  | C1-6-1  | 2,790.0   | C1-6-1  | 2,790.0  | -   | 2,790.0  |    |
|          |          |          |          |     |          | C1-6-2  | 2,790.0   | C1-6-2  | 2,790.0  | -   | 2,790.0  |    |
|          | C1-7     | 8,148.0  | 8,148.0  | -   | 8,148.0  | C1-7-1  | 2,716.0   | C1-7-1  | 2,716.0  | -   | 2,716.0  |    |
|          |          |          |          |     |          | C1-7-2  | 2,716.0   | C1-7-2  | 2,716.0  | -   | 2,716.0  |    |
|          |          |          |          |     |          | C1-7-3  | 2,716.0   | C1-7-3  | 2,716.0  | -   | 2,716.0  |    |
|          | C1-8     | 2,628.0  | 2,628.0  | -   | 2,628.0  | C1-8-1  | 1,314.0   | C1-8-1  | 1,314.0  | -   | 1,314.0  |    |
|          |          |          |          |     |          | C1-8-2  | 1,314.0   | C1-8-2  | 1,314.0  | -   | 1,314.0  |    |
|          | C1-9     | 2,526.0  | 2,526.0  | -   | 2,526.0  | C1-9-1  | 1,263.0   | C1-9-1  | 1,263.0  | -   | 1,263.0  |    |
|          |          |          |          |     |          | C1-9-2  | 1,263.0   | C1-9-2  | 1,263.0  | -   | 1,263.0  |    |
|          | C1-10    | 5,298.0  | 5,298.0  | -   | 5,298.0  | C1-10-1 | 1,766.0   | C1-10-1 | 1,766.0  | -   | 1,766.0  |    |
|          |          |          |          |     |          | C1-10-2 | 1,766.0   | C1-10-2 | 1,766.0  | -   | 1,766.0  |    |
|          |          |          |          |     |          | C1-10-3 | 1,766.0   | C1-10-3 | 1,766.0  | -   | 1,766.0  |    |
|          | C1-11    | 6,564.0  | 6,564.0  | -   | 6,564.0  | C1-11-1 | 1,641.0   | C1-11-1 | 1,641.0  | -   | 1,641.0  |    |
|          |          |          |          |     |          | C1-11-2 | 1,641.0   | C1-11-2 | 1,641.0  | -   | 1,641.0  |    |
|          |          |          |          |     |          | C1-11-3 | 1,641.0   | C1-11-3 | 1,641.0  | -   | 1,641.0  |    |
|          |          |          |          |     |          | C1-11-4 | 1,641.0   | C1-11-4 | 1,641.0  | -   | 1,641.0  |    |
|          | C1-12    | 5,954.0  | 5,954.0  | -   | 5,954.0  | C1-12-1 | 978.0     | C1-12-1 | 978.0    | -   | 978.0    |    |
|          |          |          |          |     |          | C1-12-2 | 985.0     | C1-12-2 | 985.0    | -   | 985.0    |    |
|          |          |          |          |     |          | C1-12-3 | 1,084.0   | C1-12-3 | 1,084.0  | -   | 1,084.0  |    |
|          |          |          |          |     |          | C1-12-4 | 937.0     | C1-12-4 | 937.0    | -   | 937.0    |    |
|          |          |          |          |     |          | C1-12-5 | 985.0     | C1-12-5 | 985.0    | -   | 985.0    |    |
|          |          |          |          |     |          | C1-12-6 | 985.0     | C1-12-6 | 985.0    | -   | 985.0    |    |
|          | C1-13    | 7,068.0  | 7,068.0  | -   | 7,068.0  | C1-13-1 | 1,271.0   | C1-13-1 | 1,271.0  | -   | 1,271.0  |    |
|          |          |          |          |     |          | C1-13-2 | 1,271.0   | C1-13-2 | 1,271.0  | -   | 1,271.0  |    |
|          |          |          |          |     |          | C1-13-3 | 1,271.0   | C1-13-3 | 1,271.0  | -   | 1,271.0  |    |
|          |          |          |          |     |          | C1-13-4 | 3,255.0   | C1-13-4 | 3,255.0  | -   | 3,255.0  |    |
|          | C1-14    | 4,972.0  | 4,972.0  | -   | 4,972.0  | C1-14-1 | 2,486.0   | C1-14-1 | 2,486.0  | -   | 2,486.0  |    |
|          |          |          |          |     |          | C1-14-2 | 2,486.0   | C1-14-2 | 2,486.0  | -   | 2,486.0  |    |
|          | C1-15    | 5,602.0  | 5,602.0  | -   | 5,602.0  | C1-15-1 | 1,470.0   | C1-15-1 | 1,470.0  | -   | 1,470.0  |    |
|          |          |          |          |     |          | C1-15-2 | 1,470.0   | C1-15-2 | 1,470.0  | -   | 1,470.0  |    |
|          |          |          |          |     |          | C1-15-3 | 1,331.0   | C1-15-3 | 1,331.0  | -   | 1,331.0  |    |
|          |          |          |          |     |          | C1-15-4 | 1,331.0   | C1-15-4 | 1,331.0  | -   | 1,331.0  |    |
|          | C1-16    | 1,024.0  | 1,024.0  | -   | 1,024.0  | C1-16-1 | 1,024.0   | C1-16-1 | 1,024.0  | -   | 1,024.0  |    |
|          | C1-17    | 1,528.0  | 1,528.0  | -   | 1,528.0  | C1-17-1 | 764.0     | C1-17-1 | 764.0    | -   | 764.0    |    |
|          |          |          |          |     |          | C1-17-2 | 764.0     | C1-17-2 | 764.0    | -   | 764.0    |    |
|          | C1-18    | 2,750.0  | 2,750.0  | -   | 2,750.0  | C1-18-1 | 687.0     | C1-18-1 | 687.0    | -   | 687.0    |    |
|          |          |          |          |     |          | C1-18-2 | 688.0     | C1-18-2 | 688.0    | -   | 688.0    |    |
|          |          |          |          |     |          | C1-18-3 | 688.0     | C1-18-3 | 688.0    | -   | 688.0    |    |
|          |          |          |          |     |          | C1-18-4 | 687.0     | C1-18-4 | 687.0    | -   | 687.0    |    |
|          | C1-19    | 4,543.0  | 4,543.0  | -   | 4,543.0  | C1-19-1 | 1,515.0   | C1-19-1 | 1,515.0  | -   | 1,515.0  |    |
|          |          |          |          |     |          | C1-19-2 | 1,514.0   | C1-19-2 | 1,514.0  | -   | 1,514.0  |    |
|          |          |          |          |     |          | C1-19-3 | 1,514.0   | C1-19-3 | 1,514.0  | -   | 1,514.0  |    |
|          | C1-20    | 14,026.0 | 14,026.0 | -   | 14,026.0 | C1-20-1 | 14,026.0  | C1-20-1 | 14,026.0 | -   | 14,026.0 |    |
| 근상1      | C2-1     | 3,745.0  | 3,745.0  | -   | 3,745.0  | C2-1-1  | 927.0     | C2-1-1  | 927.0    | -   | 927.0    |    |
|          |          |          |          |     |          | C2-1-2  | 927.0     | C2-1-2  | 927.0    | -   | 927.0    |    |
|          |          |          |          |     |          | C2-1-3  | 946.0     | C2-1-3  | 946.0    | -   | 946.0    |    |
|          |          |          |          |     |          | C2-1-4  | 945.0     | C2-1-4  | 945.0    | -   | 945.0    |    |
| 근상1      | C2-2     | 3,151.0  | 3,151.0  | -   | 3,151.0  | C2-2-1  | 789.0     | C2-2-1  | 789.0    | -   | 789.0    |    |
|          |          |          |          |     |          | C2-2-2  | 788.0     | C2-2-2  | 788.0    | -   | 788.0    |    |

| 도면<br>번호 | 가구<br>번호 | 면적(㎡)   |         |     |         | 획지     |           |         |         |     |         | 비고 |
|----------|----------|---------|---------|-----|---------|--------|-----------|---------|---------|-----|---------|----|
|          |          | 기정      | 변경      |     |         | 기정     |           | 변경      |         |     |         |    |
|          |          |         | 면적(㎡)   |     |         | 위치     | 면적<br>(㎡) | 위치      | 면적(㎡)   |     |         |    |
|          |          |         | 계       | 1단계 | 2단계     |        |           |         | 계       | 1단계 | 2단계     |    |
|          |          |         |         |     |         | C2-2-3 | 787.0     | C2-2-3  | 787.0   | -   | 787.0   |    |
|          |          |         |         |     |         | C2-2-4 | 787.0     | C2-2-4  | 787.0   | -   | 787.0   |    |
| 근상2      | C3-1     | 4,761.0 | 4,761.0 | -   | 4,761.0 | C3-1-1 | 1,666.0   | C3-1-1  | 1,666.0 | -   | 1,666.0 |    |
|          |          |         |         |     |         | C3-1-2 | 1,538.0   | C3-1-2  | 1,538.0 | -   | 1,538.0 |    |
|          |          |         |         |     |         | C3-1-3 | 1,557.0   | C3-1-3  | 1,557.0 | -   | 1,557.0 |    |
| 근상2      | C3-2     | 4,780.0 | 4,780.0 | -   | 4,780.0 | C3-2-1 | 1,518.0   | C3-2-1  | 1,518.0 | -   | 1,518.0 |    |
|          |          |         |         |     |         | C3-2-2 | 1,552.0   | C3-2-2  | 1,552.0 | -   | 1,552.0 |    |
|          |          |         |         |     |         | C3-2-3 | 1,710.0   | C3-2-3  | 1,710.0 | -   | 1,710.0 |    |
| 근상2      | C3-3     | 4,405.0 | 4,405.0 | -   | 4,405.0 | C3-3-1 | 4,405.0   | C3-3-1  | 4,405.0 | -   | 4,405.0 |    |
| 근상2      | C3-4     | 3,292.0 | 3,292.0 | -   | 3,292.0 | C3-4-1 | 3,292.0   | C3-4-1  | 3,292.0 | -   | 3,292.0 |    |
| 근상2      | C3-5     | 5,013.0 | 5,013.0 | -   | 5,013.0 | C3-5-1 | 5,013.0   | C3-5-1  | 5,013.0 | -   | 5,013.0 |    |
| 근상2      | C3-6     | 3,655.0 | 3,655.0 | -   | 3,655.0 | C3-6-1 | 3,655.0   | C3-6-1  | 3,655.0 | -   | 3,655.0 |    |
| 근상2      | C3-7     | 3,108.0 | 3,108.0 | -   | 3,108.0 | C3-7-1 | 1,428.0   | C3-7-1  | 1,428.0 | -   | 1,428.0 |    |
|          |          |         |         |     |         | C3-7-2 | 1,680.0   | C3-7-2  | 1,680.0 | -   | 1,680.0 |    |
| 근상2      | C3-8     | 2,992.0 | 2,992.0 | -   | 2,992.0 | C3-8-1 | 1,680.0   | C3-8-1  | 1,680.0 | -   | 1,680.0 |    |
|          |          |         |         |     |         | C3-8-2 | 1,312.0   | C3-8-2  | 1,312.0 | -   | 1,312.0 |    |
| 수상1      | C4-1     | 1,341.0 | 1,341.0 | -   | 1,341.0 | C4-1   | 1,341.0   | C4-1    | 1,341.0 | -   | 1,341.0 |    |
|          | C4-2     | 2,971.0 | 2,971.0 | -   | 2,971.0 | C4-2   | 1,480.0   | C4-2-1  | 1,480.0 | -   | 1,480.0 |    |
|          |          |         |         |     |         |        | 1,491.0   | C4-2-2  | 1,491.0 | -   | 1,491.0 |    |
|          | C4-3     | 2,089.0 | 2,089.0 | -   | 2,089.0 | C4-3   | 2,089.0   | C4-3    | 2,089.0 | -   | 2,089.0 |    |
|          | C4-4     | 4,881.0 | 4,881.0 | -   | 4,881.0 | C4-4   | 1,627.0   | C4-4-1  | 1,627.0 | -   | 1,627.0 |    |
|          |          |         |         |     |         |        | 1,627.0   | C4-4-2  | 1,627.0 | -   | 1,627.0 |    |
|          |          |         |         |     |         |        | 1,627.0   | C4-4-3  | 1,627.0 | -   | 1,627.0 |    |
|          | C4-5     | 2,209.0 | 2,209.0 | -   | 2,209.0 | C4-5   | 1,084.0   | C4-5-1  | 1,084.0 | -   | 1,084.0 |    |
|          |          |         |         |     |         |        | 1,125.0   | C4-5-2  | 1,125.0 | -   | 1,125.0 |    |
|          | C4-6     | 3,006.0 | 3,006.0 | -   | 3,006.0 | C4-6   | 1,498.0   | C4-6-1  | 1,498.0 | -   | 1,498.0 |    |
|          |          |         |         |     |         |        | 1,508.0   | C4-6-2  | 1,508.0 | -   | 1,508.0 |    |
|          | C4-7     | 2,233.0 | 2,233.0 | -   | 2,233.0 | C4-7   | 1,116.0   | C4-7-1  | 1,116.0 | -   | 1,116.0 |    |
|          |          |         |         |     |         |        | 1,117.0   | C4-7-2  | 1,117.0 | -   | 1,117.0 |    |
|          | C4-8     | 3,623.0 | 3,623.0 | -   | 3,623.0 | C4-8   | 857.0     | C4-8-1  | 857.0   | -   | 857.0   |    |
|          |          |         |         |     |         |        | 1,584.0   | C4-8-2  | 1,584.0 | -   | 1,584.0 |    |
|          |          |         |         |     |         |        | 1,182.0   | C4-8-3  | 1,182.0 | -   | 1,182.0 |    |
|          | C4-9     | 3,725.0 | 3,725.0 | -   | 3,725.0 | C4-9   | 984.0     | C4-9-1  | 984.0   | -   | 984.0   |    |
|          |          |         |         |     |         |        | 1,217.0   | C4-9-2  | 1,217.0 | -   | 1,217.0 |    |
|          |          |         |         |     |         |        | 1,524.0   | C4-9-3  | 1,524.0 | -   | 1,524.0 |    |
|          | C4-10    | 1,761.0 | 1,761.0 | -   | 1,761.0 | C4-10  | 865.0     | C4-10-1 | 865.0   | -   | 865.0   |    |
|          |          |         |         |     |         |        | 896.0     | C4-10-2 | 896.0   | -   | 896.0   |    |
|          | C4-11    | 2,204.0 | 2,204.0 | -   | 2,204.0 | C4-11  | 1,134.0   | C4-11-1 | 1,134.0 | -   | 1,134.0 |    |
|          |          |         |         |     |         |        | 1,070.0   | C4-11-2 | 1,070.0 | -   | 1,070.0 |    |
|          | C4-12    | 1,268.0 | 1,268.0 | -   | 1,268.0 | C4-12  | 1,268.0   | C4-12   | 1,268.0 | -   | 1,268.0 |    |
|          | C4-13    | 2,136.0 | 2,136.0 | -   | 2,136.0 | C4-13  | 1,091.0   | C4-13-1 | 1,091.0 | -   | 1,091.0 |    |
|          |          |         |         |     |         |        | 1,045.0   | C4-13-2 | 1,045.0 | -   | 1,045.0 |    |
|          | C4-14    | 1,452.0 | 1,452.0 | -   | 1,452.0 | C4-14  | 1,452.0   | C4-14   | 1,452.0 | -   | 1,452.0 |    |
| 수상2      | C5-1     | 1,174.0 | 1,174.0 | -   | 1,174.0 | C5-1   | 1,174.0   | C5-1    | 1,174.0 | -   | 1,174.0 |    |
|          | C5-2     | 1,031.0 | 1,031.0 | -   | 1,031.0 | C5-2   | 1,031.0   | C5-2    | 1,031.0 | -   | 1,031.0 |    |
|          | C5-3     | 1,148.0 | 1,148.0 | -   | 1,148.0 | C5-3   | 1,148.0   | C5-3    | 1,148.0 | -   | 1,148.0 |    |
|          | C5-4     | 1,028.0 | 1,028.0 | -   | 1,028.0 | C5-4   | 1,028.0   | C5-4    | 1,028.0 | -   | 1,028.0 |    |
|          | C5-5     | 2,348.0 | 2,348.0 | -   | 2,348.0 | C5-5   | 1,174.0   | C5-5-1  | 1,174.0 | -   | 1,174.0 |    |
|          |          |         |         |     |         |        | 1,174.0   | C5-5-2  | 1,174.0 | -   | 1,174.0 |    |
|          | C5-6     | 952.0   | 952.0   | -   | 952.0   | C5-6   | 952.0     | C5-6    | 952.0   | -   | 952.0   |    |
| 수상3      | C6-1     | 1,694.0 | 1,694.0 | -   | 1,694.0 | -      | 1,694.0   | C6-1    | 1,694.0 | -   | 1,694.0 |    |

| 도면<br>번호 | 가구<br>번호 | 면적(㎡)    |          |          |          | 획지     |           |        |          |          |         | 비고 |
|----------|----------|----------|----------|----------|----------|--------|-----------|--------|----------|----------|---------|----|
|          |          | 기정       | 변경       |          |          | 기정     |           | 변경     |          |          |         |    |
|          |          |          | 면적(㎡)    |          |          | 위치     | 면적<br>(㎡) | 위치     | 면적(㎡)    |          |         |    |
|          |          |          | 계        | 1단계      | 2단계      |        |           |        | 계        | 1단계      | 2단계     |    |
|          | C6-2     | 2,037.0  | 2,037.0  | -        | 2,037.0  | -      | 2,037.0   | C6-2   | 2,037.0  | -        | 2,037.0 |    |
|          | C6-3     | 1,091.0  | 1,091.0  | -        | 1,091.0  | -      | 1,091.0   | C6-3   | 1,091.0  | -        | 1,091.0 |    |
|          | C6-4     | 808.0    | 808.0    | -        | 808.0    | -      | 808.0     | C6-4   | 808.0    | -        | 808.0   |    |
|          | C6-5     | 1,067.0  | 1,067.0  | -        | 1,067.0  | -      | 1,067.0   | C6-5   | 1,067.0  | -        | 1,067.0 |    |
| 업무1      | B1-1     | 5,304.0  | 5,304.0  | -        | 5,304.0  | B1-1-1 | 2,255.0   | B1-1-1 | 2,255.0  | -        | 2,255.0 |    |
|          |          |          |          |          |          | B1-1-2 | 3,049.0   | B1-1-2 | 3,049.0  | -        | 3,049.0 |    |
|          | B1-2     | 4,512.0  | 4,512.0  | -        | 4,512.0  | B1-2-1 | 1,504.0   | B1-2-1 | 1,504.0  | -        | 1,504.0 |    |
|          |          |          |          |          |          | B1-2-2 | 1,504.0   | B1-2-2 | 1,504.0  | -        | 1,504.0 |    |
|          |          |          |          |          |          | B1-2-3 | 1,504.0   | B1-2-3 | 1,504.0  | -        | 1,504.0 |    |
|          | B1-3     | 7,688.0  | 7,688.0  | -        | 7,688.0  | B1-3-1 | 1,746.0   | B1-3-1 | 1,746.0  | -        | 1,746.0 |    |
|          |          |          |          |          |          | B1-3-2 | 1,746.0   | B1-3-2 | 1,746.0  | -        | 1,746.0 |    |
|          |          |          |          |          |          | B1-3-3 | 1,746.0   | B1-3-3 | 1,746.0  | -        | 1,746.0 |    |
|          |          |          |          |          |          | B1-3-4 | 2,450.0   | B1-3-4 | 2,450.0  | -        | 2,450.0 |    |
|          | B1-4     | 1,456.0  | 1,456.0  | -        | 1,456.0  | B1-4-1 | 1,456.0   | B1-4-1 | 1,456.0  | -        | 1,456.0 |    |
| 업무2      | B2-2     | 8,269.0  | 8,234.4  | 8,234.4  | -        | B2-2-1 | 2,442.0   | B2-2-1 | 2,442.2  | 2,442.2  | -       |    |
|          |          |          |          |          |          | B2-2-2 | 2,857.0   | B2-2-2 | 2,857.0  | 2,857.0  | -       |    |
|          |          |          |          |          |          | B2-2-3 | 2,970.0   | B2-2-3 | 2,935.2  | 2,935.2  | -       |    |
| 업무2      | B2-3     | 6,111.0  | 6,100.8  | 6,100.8  | -        | B2-3-1 | 3,050.0   | B2-3-1 | 3,044.9  | 3,044.9  | -       |    |
|          |          |          |          |          |          | B2-3-2 | 3,061.0   | B2-3-2 | 3,055.9  | 3,055.9  | -       |    |
| 업무2      | B2-4     | 15,818.0 | 15,806.6 | 15,806.6 | -        | B2-4-1 | 5,362.0   | B2-4-1 | 5,358.0  | 5,358.0  | -       |    |
|          |          |          |          |          |          | B2-4-2 | 5,437.0   | B2-4-2 | 5,433.2  | 5,433.2  | -       |    |
|          |          |          |          |          |          | B2-4-3 | 5,019.0   | B2-4-3 | 5,015.4  | 5,015.4  | -       |    |
| 업무3      | B2-1     | 20,176.0 | 20,176.0 | -        | 20,176.0 | B2-1-1 | 3,470.0   | B2-1-1 | 3,470.0  | -        | 3,470.0 |    |
|          |          |          |          |          |          | B2-1-2 | 3,419.0   | B2-1-2 | 3,419.0  | -        | 3,419.0 |    |
|          |          |          |          |          |          | B2-1-3 | 3,314.0   | B2-1-3 | 3,314.0  | -        | 3,314.0 |    |
|          |          |          |          |          |          | B2-1-4 | 5,099.0   | B2-1-4 | 5,099.0  | -        | 5,099.0 |    |
|          |          |          |          |          |          | B2-1-5 | 4,874.0   | B2-1-5 | 4,874.0  | -        | 4,874.0 |    |
| 소방서      | 소방서      | 8,683.0  | 8,678.5  | 8,678.5  | -        | 소방서1   | 8,683.0   | 소방서1   | 8,678.5  | 8,678.5  | -       |    |
| 소파1      | 소방차출소    | 2,633.0  | 2,633.0  | -        | 2,633.0  | 소파1    | 1,450.0   | 소파1    | 1,450.0  | -        | 1,450.0 |    |
| 소파2      |          |          |          |          |          | 소파2    | 1,183.0   | 소파2    | 1,183.0  | -        | 1,183.0 |    |
| 우체1      | 우체국      | 9,309.0  | 9,309.0  | -        | 9,309.0  | 우체1    | 8,294.0   | 우체1    | 8,294.0  | -        | 8,294.0 |    |
| 우체2      |          |          |          |          |          | 우체2    | 1,015.0   | 우체2    | 1,015.0  | -        | 1,015.0 |    |
| 전화1      | 전화국      | 1,414.0  | 1,414.0  | -        | 1,414.0  | 전화1    | 820.0     | 전화1    | 820.0    | -        | 820.0   |    |
| 전화2      |          |          |          |          |          | 전화2    | 594.0     | 전화2    | 594.0    | -        | 594.0   |    |
| 경찰1      | 경찰서      | 10,019.0 | 10,019.2 | 10,019.2 | -        | 경찰1    | 10,019.0  | 경찰1    | 10,019.2 | 10,019.2 | -       |    |
| 파출1      | 파출소      | 2,238.0  | 2,228.2  | 1,035.2  | 1,193.0  | 파출1    | 1,045.0   | 파출1    | 1,035.2  | 1,035.2  | -       |    |
| 파출2      |          |          |          |          |          | 파출2    | 1,193.0   | 파출2    | 1,193.0  | -        | 1,193.0 |    |
| 동1       | 동주민센터    | 7,902.0  | 7,903.6  | 4,001.6  | 3,902.0  | 동1     | 2,000.0   | 동1     | 2,000.0  | 2,000.0  | -       |    |
| 동2       |          |          |          |          |          | 동2     | 2,000.0   | 동2     | 2,000.0  | -        | 2,000.0 |    |
| 동3       |          |          |          |          |          | 동3     | 1,902.0   | 동3     | 1,902.0  | -        | 1,902.0 |    |
| 동4       |          |          |          |          |          | 동4     | 2,000.0   | 동4     | 2,001.6  | 2,001.6  | -       |    |
| 보건1      | 보건소      | 3,494.0  | 3,494.0  | -        | 3,494.0  | 보건1    | 3,494.0   | 보건1    | 3,494.0  | -        | 3,494.0 |    |
| 동1       | 동주민센터    | 7,902    | 7,902    | 4,000    | 3,902    | 동1     | 2,000     | 동1     | 2,000    | 2,000    | -       |    |
| 동2       |          |          |          |          |          | 동2     | 2,000     | 동2     | 2,000    | -        | 2,000   |    |
| 동3       |          |          |          |          |          | 동3     | 1,902     | 동3     | 1,902    | -        | 1,902   |    |
| 동4       |          |          |          |          |          | 동4     | 2,000     | 동4     | 2,000    | 2,000    | -       |    |
| 보건1      | 보건소      | 3,494    | 3,494    | -        | 3,494    | 보건1    | 3,494     | 보건1    | 3,494    | -        | 3,494   |    |

## 6) 도시지원시설용지(변경)

| 도면<br>번호 | 가구<br>번호 | 면적(㎡)    |           |           |           | 획지     |           |        |           |           |           | 비고     |
|----------|----------|----------|-----------|-----------|-----------|--------|-----------|--------|-----------|-----------|-----------|--------|
|          |          | 기정       | 변경        |           |           | 기정     |           | 변경     |           |           |           |        |
|          |          |          | 면적(㎡)     |           |           |        |           | 면적(㎡)  |           |           |           |        |
|          |          |          | 계         | 1단계       | 2단계       | 위치     | 면적(㎡)     |        |           | 위치        | 계         |        |
| 합계       |          | 272,250  | 272,212.4 | 153,942.4 | 118,270.0 | 64획지   | 272,255.0 | 64획지   | 272,212.4 | 153,942.4 | 118,270.0 |        |
| 연구1      | F1-1     | 59,730.0 | 59,739.0  | 59,739.0  | -         | F1-1-1 | 59,730.0  | F1-1-1 | 59,739.0  | 59,739.0  | -         | 1251-1 |
| 시험1      | F1-2     | 15,170.0 | 15,155.5  | 15,155.5  | -         | F1-1-2 | 8,112.0   | F1-2-1 | 8,110.7   | 8,110.7   | -         | 2083-4 |
|          |          |          |           |           |           | F1-2-2 | 7,058.0   | F1-2-2 | 7,044.8   | 7,044.8   | -         | 2083-6 |
| 시험1      | F1-3     | 10,715.0 | 10,718.1  | 10,718.1  | -         | F1-3-1 | 5,357.0   | F1-3-1 | 5,359.0   | 5,359.0   | -         | 2083-1 |
|          |          |          |           |           |           | F1-3-2 | 5,358.0   | F1-3-2 | 5,359.1   | 5,359.1   | -         | 2083-2 |
| 시험1      | F1-4     | 34,462.0 | 34,464.7  | 34,464.7  | -         | F1-4-1 | 5,203.0   | F1-4-1 | 5,204.6   | 5,204.6   | -         | 2008-1 |
|          |          |          |           |           |           | F1-4-2 | 5,161.0   | F1-4-2 | 5,160.7   | 5,160.7   | -         | 2008-2 |
|          |          |          |           |           |           | F1-4-3 | 5,179.0   | F1-4-3 | 5,178.6   | 5,178.6   | -         | 2008-3 |
|          |          |          |           |           |           | F1-4-4 | 4,963.0   | F1-4-4 | 4,962.7   | 4,962.7   | -         | 2008-4 |
|          |          |          |           |           |           | F1-4-5 | 6,597.0   | F1-4-5 | 6,598.1   | 6,598.1   | -         | 2008-5 |
|          |          |          |           |           |           | F1-4-6 | 7,359.0   | F1-4-6 | 7,360.0   | 7,360.0   | -         | 2008-6 |
| 시험1      | F1-5     | 13,154.0 | 13,144.2  | 13,144.2  | -         | F1-5-1 | 6,577.0   | F1-5-1 | 6,572.2   | 6,572.2   | -         | 2016-1 |
|          |          |          |           |           |           | F1-5-2 | 6,577.0   | F1-5-2 | 6,572.0   | 6,572.0   | -         | 2016-2 |
| 시험1      | F1-6     | 8,860.0  | 8,870.4   | 8,870.4   | -         | F1-6-1 | 1,455.0   | F1-6-1 | 1,457.0   | 1,457.0   | -         | 2014-6 |
|          |          |          |           |           |           | F1-6-2 | 1,489.0   | F1-6-2 | 1,490.0   | 1,490.0   | -         | 2014-5 |
|          |          |          |           |           |           | F1-6-3 | 1,488.0   | F1-6-3 | 1,490.3   | 1,490.3   | -         | 2014-4 |
|          |          |          |           |           |           | F1-6-4 | 1,487.0   | F1-6-4 | 1,489.5   | 1,489.5   | -         | 2014-3 |
|          |          |          |           |           |           | F1-6-5 | 1,487.0   | F1-6-5 | 1,489.5   | 1,489.5   | -         | 2014-2 |
|          |          |          |           |           |           | F1-6-6 | 1,454.0   | F1-6-6 | 1,454.1   | 1,454.1   | -         | 2014-1 |
| 시험1      | F1-7     | 11,864.0 | 11,850.5  | 11,850.5  | -         | F1-7-1 | 1,633.0   | F1-7-1 | 1,630.3   | 1,630.3   | -         | 2011-1 |
|          |          |          |           |           |           | F1-7-2 | 1,627.0   | F1-7-2 | 1,625.3   | 1,625.3   | -         | 2011-8 |
|          |          |          |           |           |           | F1-7-3 | 1,628.0   | F1-7-3 | 1,626.8   | 1,626.8   | -         | 2011-7 |
|          |          |          |           |           |           | F1-7-4 | 1,613.0   | F1-7-4 | 1,611.6   | 1,611.6   | -         | 2011-6 |
|          |          |          |           |           |           | F1-7-5 | 1,346.0   | F1-7-5 | 1,343.9   | 1,343.9   | -         | 2011-5 |
|          |          |          |           |           |           | F1-7-6 | 1,371.0   | F1-7-6 | 1,369.4   | 1,369.4   | -         | 2011-4 |
|          |          |          |           |           |           | F1-7-7 | 1,273.0   | F1-7-7 | 1,271.9   | 1,271.9   | -         | 2011-3 |
|          |          |          |           |           |           | F1-7-8 | 1,373.0   | F1-7-8 | 1,371.3   | 1,371.3   | -         | 2011-2 |
| 생산1      | F2-1     | 7,654.0  | 7,654.0   | -         | 7,654.0   | F2-1-1 | 2,174.0   | F2-1-1 | 2,174.0   | -         | 2,174     |        |
|          |          |          |           |           |           | F2-1-2 | 2,764.0   | F2-1-2 | 2,764.0   | -         | 2,764     |        |
|          |          |          |           |           |           | F2-1-3 | 2,716.0   | F2-1-3 | 2,716.0   | -         | 2,716     |        |
| 생산1      | F2-2     | 8,887.0  | 8,887.0   | -         | 8,887.0   | F2-2-1 | 3,135.0   | F2-2-1 | 3,135.0   | -         | 3,135     |        |
|          |          |          |           |           |           | F2-2-2 | 1,981.0   | F2-2-2 | 1,981.0   | -         | 1,981     |        |
|          |          |          |           |           |           | F2-2-3 | 1,257.0   | F2-2-3 | 1,257.0   | -         | 1,257     |        |
|          |          |          |           |           |           | F2-2-4 | 1,257.0   | F2-2-4 | 1,257.0   | -         | 1,257     |        |
|          |          |          |           |           |           | F2-2-5 | 1,257.0   | F2-2-5 | 1,257.0   | -         | 1,257     |        |
| 생산1      | F2-3     | 2,482.0  | 2,482.0   | -         | 2,482.0   | F2-3-1 | 1,260.0   | F2-3-1 | 1,260.0   | -         | 1,260     |        |
|          |          |          |           |           |           | F2-3-2 | 1,222.0   | F2-3-2 | 1,222.0   | -         | 1,222     |        |
| 생산1      | F2-4     | 7,321.0  | 7,321.0   | -         | 7,321.0   | F2-4-1 | 2,440.0   | F2-4-1 | 2,440.0   | -         | 2,440     |        |
|          |          |          |           |           |           | F2-4-2 | 2,440.0   | F2-4-2 | 2,440.0   | -         | 2,440     |        |
|          |          |          |           |           |           | F2-4-3 | 2,441.0   | F2-4-3 | 2,441.0   | -         | 2,441     |        |
| 생산1      | F2-5     | 2,800.0  | 2,800.0   | -         | 2,800.0   | F2-5-1 | 1,400.0   | F2-5-1 | 1,400.0   | -         | 1,400     |        |
|          |          |          |           |           |           | F2-5-2 | 1,400.0   | F2-5-2 | 1,400.0   | -         | 1,400     |        |
| 생산1      | F2-6     | 3,364.0  | 3,364.0   | -         | 3,364.0   | F2-6-1 | 1,682.0   | F2-6-1 | 1,682.0   | -         | 1,682     |        |
|          |          |          |           |           |           | F2-6-2 | 1,682.0   | F2-6-2 | 1,682.0   | -         | 1,682     |        |
| 생산1      | F2-7     | 16,387.0 | 16,387.0  | -         | 16,387.0  | F2-7-1 | 2,372.0   | F2-7-1 | 2,372.0   | -         | 2,372     |        |
|          |          |          |           |           |           | F2-7-2 | 2,372.0   | F2-7-2 | 2,372.0   | -         | 2,372     |        |
|          |          |          |           |           |           | F2-7-3 | 2,372.0   | F2-7-3 | 2,372.0   | -         | 2,372     |        |
|          |          |          |           |           |           | F2-7-4 | 2,372.0   | F2-7-4 | 2,372.0   | -         | 2,372     |        |

| 도면<br>번호 | 가구<br>번호 | 면적(㎡)    |          |     |          | 획지      |           |         |          |     |        | 비고   |
|----------|----------|----------|----------|-----|----------|---------|-----------|---------|----------|-----|--------|------|
|          |          | 기정       | 변경       |     |          | 기정      |           | 변경      |          |     |        |      |
|          |          |          | 면적(㎡)    |     |          | 위치      | 면적<br>(㎡) | 위치      | 면적(㎡)    |     |        |      |
|          |          |          | 계        | 1단계 | 2단계      |         |           |         | 계        | 1단계 | 2단계    |      |
|          |          |          |          |     |          | F2-7-5  | 2,495.0   | F2-7-5  | 2,495.0  | -   | 2,495  | 합필가능 |
|          |          |          |          |     |          | F2-7-6  | 2,202.0   | F2-7-6  | 2,202.0  | -   | 2,202  |      |
|          |          |          |          |     |          | F2-7-7  | 2,202.0   | F2-7-7  | 2,202.0  | -   | 2,202  |      |
| 생산1      | F2-8     | 7,668.0  | 7,668.0  | -   | 7,668.0  | F2-8-1  | 2,040.0   | F2-8-1  | 2,040.0  | -   | 2,040  |      |
|          |          |          |          |     |          | F2-8-2  | 2,150.0   | F2-8-2  | 2,150.0  | -   | 2,150  |      |
|          |          |          |          |     |          | F2-8-3  | 1,739.0   | F2-8-3  | 1,739.0  | -   | 1,739  |      |
|          |          |          |          |     |          | F2-8-4  | 1,739.0   | F2-8-4  | 1,739.0  | -   | 1,739  |      |
| 생산1      | F2-9     | 3,446.0  | 3,446.0  | -   | 3,446.0  | F2-9-1  | 1,723.0   | F2-9-1  | 1,723.0  | -   | 1,723  |      |
|          |          |          |          |     |          | F2-9-2  | 1,723.0   | F2-9-2  | 1,723.0  | -   | 1,723  |      |
| 생산1      | F2-10    | 3,446.0  | 3,446.0  | -   | 3,446.0  | F2-10-1 | 1,723.0   | F2-10-1 | 1,723.0  | -   | 1,723  |      |
|          |          |          |          |     |          | F2-10-2 | 1,723.0   | F2-10-2 | 1,723.0  | -   | 1,723  |      |
| 생산1      | F2-11    | 17,809.0 | 17,809.0 | -   | 17,809.0 | F2-11-1 | 2,005.0   | F2-11-1 | 2,005.0  | -   | 2,005  |      |
|          |          |          |          |     |          | F2-11-2 | 2,005.0   | F2-11-2 | 2,005.0  | -   | 2,005  |      |
|          |          |          |          |     |          | F2-11-3 | 13,799.0  | F2-11-3 | 13,799.0 | -   | 13,799 |      |
| 생산1      | F2-12    | 37,006.0 | 37,006.0 | -   | 37,006.0 | F2-12-1 | 7,462.0   | F2-12-1 | 7,462.0  | -   | 7,462  |      |
|          |          |          |          |     |          | F2-12-2 | 29,544.0  | F2-12-2 | 29,544.0 | -   | 29,544 |      |

## 7) 농업관련용지(텃밭)(변경없음)

| 도면<br>번호 | 가구<br>번호 | 면적(㎡) |       |     |     | 획지    |           |       |       |   |     | 비고 |
|----------|----------|-------|-------|-----|-----|-------|-----------|-------|-------|---|-----|----|
|          |          | 기정    | 변경    |     |     | 기정    |           | 변경    |       |   |     |    |
|          |          |       | 면적(㎡) |     |     | 위치    | 면적<br>(㎡) | 위치    | 면적(㎡) |   |     |    |
| 계        | 1단계      | 2단계   | 계     | 1단계 | 2단계 |       |           |       |       |   |     |    |
| 합계       |          | 825   | 825   | －   | 825 | 55획지  | 825       | 55획지  | 825   | － | 825 |    |
| 농업1      | Z1       | 120   | 120   | －   | 120 | Z1-1  | 15        | Z1-1  | 15    | － | 15  |    |
|          |          |       |       |     |     | Z1-2  | 15        | Z1-2  | 15    | － | 15  |    |
|          |          |       |       |     |     | Z1-3  | 15        | Z1-3  | 15    | － | 15  |    |
|          |          |       |       |     |     | Z1-4  | 15        | Z1-4  | 15    | － | 15  |    |
|          |          |       |       |     |     | Z1-5  | 15        | Z1-5  | 15    | － | 15  |    |
|          |          |       |       |     |     | Z1-6  | 15        | Z1-6  | 15    | － | 15  |    |
|          |          |       |       |     |     | Z1-7  | 15        | Z1-7  | 15    | － | 15  |    |
|          |          |       |       |     |     | Z1-8  | 15        | Z1-8  | 15    | － | 15  |    |
| 농업1      | Z2       | 225   | 225   | －   | 225 | Z2-1  | 15        | Z2-1  | 15    | － | 15  |    |
|          |          |       |       |     |     | Z2-2  | 15        | Z2-2  | 15    | － | 15  |    |
|          |          |       |       |     |     | Z2-3  | 15        | Z2-3  | 15    | － | 15  |    |
|          |          |       |       |     |     | Z2-4  | 15        | Z2-4  | 15    | － | 15  |    |
|          |          |       |       |     |     | Z2-5  | 15        | Z2-5  | 15    | － | 15  |    |
|          |          |       |       |     |     | Z2-6  | 15        | Z2-6  | 15    | － | 15  |    |
|          |          |       |       |     |     | Z2-7  | 15        | Z2-7  | 15    | － | 15  |    |
|          |          |       |       |     |     | Z2-8  | 15        | Z2-8  | 15    | － | 15  |    |
|          |          |       |       |     |     | Z2-9  | 15        | Z2-9  | 15    | － | 15  |    |
|          |          |       |       |     |     | Z2-10 | 15        | Z2-10 | 15    | － | 15  |    |
|          |          |       |       |     |     | Z2-11 | 15        | Z2-11 | 15    | － | 15  |    |
|          |          |       |       |     |     | Z2-12 | 15        | Z2-12 | 15    | － | 15  |    |
|          |          |       |       |     |     | Z2-13 | 15        | Z2-13 | 15    | － | 15  |    |
|          |          |       |       |     |     | Z2-14 | 15        | Z2-14 | 15    | － | 15  |    |
|          |          |       |       |     |     | Z2-15 | 15        | Z2-15 | 15    | － | 15  |    |

| 도면<br>번호 | 가구<br>번호 | 면적(㎡) |       |     |     | 획지    |           |       |       |     |     | 비고 |
|----------|----------|-------|-------|-----|-----|-------|-----------|-------|-------|-----|-----|----|
|          |          | 기정    | 변경    |     |     | 기정    |           | 변경    |       |     |     |    |
|          |          |       | 면적(㎡) |     |     | 위치    | 면적<br>(㎡) | 위치    | 면적(㎡) |     |     |    |
|          |          |       | 계     | 1단계 | 2단계 |       |           |       | 계     | 1단계 | 2단계 |    |
| 농업1      | Z3       | 150   | 150   | －   | 150 | Z3-1  | 15        | Z3-1  | 15    | －   | 15  |    |
|          |          |       |       |     |     | Z3-2  | 15        | Z3-2  | 15    | －   | 15  |    |
|          |          |       |       |     |     | Z3-3  | 15        | Z3-3  | 15    | －   | 15  |    |
|          |          |       |       |     |     | Z3-4  | 15        | Z3-4  | 15    | －   | 15  |    |
|          |          |       |       |     |     | Z3-5  | 15        | Z3-5  | 15    | －   | 15  |    |
|          |          |       |       |     |     | Z3-6  | 15        | Z3-6  | 15    | －   | 15  |    |
|          |          |       |       |     |     | Z3-7  | 15        | Z3-7  | 15    | －   | 15  |    |
|          |          |       |       |     |     | Z3-8  | 15        | Z3-8  | 15    | －   | 15  |    |
|          |          |       |       |     |     | Z3-9  | 15        | Z3-9  | 15    | －   | 15  |    |
|          |          |       |       |     |     | Z3-10 | 15        | Z3-10 | 15    | －   | 15  |    |
| 농업1      | Z4       | 195   | 195   | －   | 195 | Z4-1  | 15        | Z4-1  | 15    | －   | 15  |    |
|          |          |       |       |     |     | Z4-2  | 15        | Z4-2  | 15    | －   | 15  |    |
|          |          |       |       |     |     | Z4-3  | 15        | Z4-3  | 15    | －   | 15  |    |
|          |          |       |       |     |     | Z4-4  | 15        | Z4-4  | 15    | －   | 15  |    |
|          |          |       |       |     |     | Z4-5  | 15        | Z4-5  | 15    | －   | 15  |    |
|          |          |       |       |     |     | Z4-6  | 15        | Z4-6  | 15    | －   | 15  |    |
|          |          |       |       |     |     | Z4-7  | 15        | Z4-7  | 15    | －   | 15  |    |
|          |          |       |       |     |     | Z4-8  | 15        | Z4-8  | 15    | －   | 15  |    |
|          |          |       |       |     |     | Z4-9  | 15        | Z4-9  | 15    | －   | 15  |    |
|          |          |       |       |     |     | Z4-10 | 15        | Z4-10 | 15    | －   | 15  |    |
|          |          |       |       |     |     | Z4-11 | 15        | Z4-11 | 15    | －   | 15  |    |
|          |          |       |       |     |     | Z4-12 | 15        | Z4-12 | 15    | －   | 15  |    |
|          |          |       |       |     |     | Z4-13 | 15        | Z4-13 | 15    | －   | 15  |    |
| 농업1      | Z5       | 135   | 135   | －   | 135 | Z5-1  | 15        | Z5-1  | 15    | －   | 15  |    |
|          |          |       |       |     |     | Z5-2  | 15        | Z5-2  | 15    | －   | 15  |    |
|          |          |       |       |     |     | Z5-3  | 15        | Z5-3  | 15    | －   | 15  |    |
|          |          |       |       |     |     | Z5-4  | 15        | Z5-4  | 15    | －   | 15  |    |
|          |          |       |       |     |     | Z5-5  | 15        | Z5-5  | 15    | －   | 15  |    |
|          |          |       |       |     |     | Z5-6  | 15        | Z5-6  | 15    | －   | 15  |    |
|          |          |       |       |     |     | Z5-7  | 15        | Z5-7  | 15    | －   | 15  |    |
|          |          |       |       |     |     | Z5-8  | 15        | Z5-8  | 15    | －   | 15  |    |
|          |          |       |       |     |     | Z5-9  | 15        | Z5-9  | 15    | －   | 15  |    |

## 8) 공공건축물(변경)

| 도면<br>번호 | 가구<br>번호 | 면적(㎡)     |           |           |           | 획지    |           |       |           |           |           | 비고 |
|----------|----------|-----------|-----------|-----------|-----------|-------|-----------|-------|-----------|-----------|-----------|----|
|          |          | 기정        | 변경        |           |           | 기정    |           | 변경    |           |           |           |    |
|          |          |           | 면적(㎡)     |           |           |       |           | 면적(㎡) |           |           |           |    |
|          |          |           | 계         | 1단계       | 2단계       | 위 치   | 위 치       |       |           | 계         | 1단계       |    |
| 합계       |          | 841,902.0 | 839,450.1 | 300,873.1 | 538,577.0 | 133획지 | 841,902.0 | 132획지 | 839,450.1 | 300,873.1 | 538,577.0 |    |
| 주1       | 주차장      | 71,337.0  | 71,333.5  | 21,927.5  | 49,406.0  | 주1    | 1,926     | 주1    | 1,926.3   | 1,926.3   | －         |    |
| 주2       |          |           |           |           |           | 주2    | 12,721    | 주2    | 12,721.0  | －         | 12,721.0  |    |
| 주3       |          |           |           |           |           | 주3    | 1,568     | 주3    | 1,568.0   | －         | 1,568.0   |    |
| 주4       |          |           |           |           |           | 주4    | 1,323     | 주4    | 1,323.0   | －         | 1,323.0   |    |
| 주5       |          |           |           |           |           | 주5    | 6,075     | 주5    | 6,075.0   | －         | 6,075.0   |    |
| 주6       |          |           |           |           |           | 주6    | 1,355     | 주6    | 1,353.6   | 1,353.6   | －         |    |

| 도면<br>번호 | 가구<br>번호 | 면적(㎡)     |           |          |          | 획지  |           |     |          |          |          | 비고 |
|----------|----------|-----------|-----------|----------|----------|-----|-----------|-----|----------|----------|----------|----|
|          |          | 기정        | 변경        |          |          | 기정  |           | 변경  |          |          |          |    |
|          |          |           | 면적(㎡)     |          |          | 위치  | 면적<br>(㎡) | 위치  | 면적(㎡)    |          |          |    |
|          |          |           | 계         | 1단계      | 2단계      |     |           |     | 계        | 1단계      | 2단계      |    |
| 주7       |          |           |           |          |          | 주7  | 1,062     | 주7  | 1,061.7  | 1,061.7  | -        |    |
| 주8       |          |           |           |          |          | 주8  | 2,006     | 주8  | 2,007.0  | 2,007.0  | -        |    |
| 주9       |          |           |           |          |          | 주9  | 1,579     | 주9  | 1,579.0  | -        | 1,579.0  |    |
| 주10      |          |           |           |          |          | 주10 | 1,373     | 주10 | 1,371.7  | 1,371.7  | -        |    |
| 주11      |          |           |           |          |          | 주11 | 1,230     | 주11 | 1,229.5  | 1,229.5  | -        |    |
| 주12      |          |           |           |          |          | 주12 | 1,231     | 주12 | 1,231.0  | -        | 1,231.0  |    |
| 주13      |          |           |           |          |          | 주13 | 1,004     | 주13 | 1,004.7  | 1,004.7  | -        |    |
| 주14      |          |           |           |          |          | 주14 | 1,167     | 주14 | 1,167.0  | -        | 1,167.0  |    |
| 주15      |          |           |           |          |          | 주15 | 1,305     | 주15 | 1,297.8  | 1,297.8  | -        |    |
| 주16      |          |           |           |          |          | 주16 | 301       | 주16 | 301.1    | 301.1    | -        |    |
| 주17      |          |           |           |          |          | 주17 | 629       | 주17 | 632.6    | 632.6    | -        |    |
| 주18      |          |           |           |          |          | 주18 | 872       | 주18 | 873.0    | 873.0    | -        |    |
| 주19      |          |           |           |          |          | 주19 | 1,407     | 주19 | 1,407.0  | -        | 1,407.0  |    |
| 주20      |          |           |           |          |          | 주20 | 1,029     | 주20 | 1,029.0  | -        | 1,029.0  |    |
| 주21      |          |           |           |          |          | 주21 | 818       | 주21 | 818.0    | -        | 818.0    |    |
| 주24      |          |           |           |          |          | 주24 | 1,286     | 주24 | 1,286.0  | -        | 1,286.0  |    |
| 주25      |          |           |           |          |          | 주25 | 1,263     | 주25 | 1,263.8  | 1,263.8  | -        |    |
| 주26      |          |           |           |          |          | 주26 | 1,785     | 주26 | 1,785.0  | -        | 1,785.0  |    |
| 주27      |          |           |           |          |          | 주27 | 974       | 주27 | 974.0    | -        | 974.0    |    |
| 주28      |          |           |           |          |          | 주28 | 7,605     | 주28 | 7,604.7  | 7,604.7  | -        |    |
| 주29      |          |           |           |          |          | 주29 | 1,495     | 주29 | 1,495.0  | -        | 1,495.0  |    |
| 주30      |          |           |           |          |          | 주30 | 1,486     | 주30 | 1,486.0  | -        | 1,486.0  |    |
| 주31      |          |           |           |          |          | 주31 | 1,739     | 주31 | 1,739.0  | -        | 1,739.0  |    |
| 주32      |          |           |           |          |          | 주32 | 1,743     | 주32 | 1,743.0  | -        | 1,743.0  |    |
| 주33      |          |           |           |          |          | 주33 | 1,292     | 주33 | 1,292.0  | -        | 1,292.0  |    |
| 주34      |          |           |           |          |          | 주34 | 1,386     | 주34 | 1,386.0  | -        | 1,386.0  |    |
| 주35      |          |           |           |          |          | 주35 | 606       | 주35 | 606.0    | -        | 606.0    |    |
| 주36      |          |           |           |          |          | 주36 | 698       | 주36 | 698.0    | -        | 698.0    |    |
| 주37      |          |           |           |          |          | 주37 | 791       | 주37 | 791.0    | -        | 791.0    |    |
| 주38      |          |           |           |          |          | 주38 | 1,276     | 주38 | 1,276.0  | -        | 1,276.0  |    |
| 주39      |          |           |           |          |          | 주39 | 786       | 주39 | 786.0    | -        | 786.0    |    |
| 주40      |          |           |           |          |          | 주40 | 380       | 주40 | 380.0    | -        | 380.0    |    |
| 주41      |          |           |           |          |          | 주41 | 1,337     | 주41 | 1,337.0  | -        | 1,337.0  |    |
| 주45      |          |           |           |          |          | 주45 | 1,428     | 주45 | 1,428.0  | -        | 1,428.0  |    |
| 유1       | 유치원      | 7,456.0   | 7,461.2   | 4,299.2  | 3,162.0  | 유1  | 1,468     | 유1  | 1,468.0  | 1,468.0  | -        |    |
| 유2       |          |           |           |          |          | 유2  | 750       | 유2  | 750.9    | 750.9    | -        |    |
| 유3       |          |           |           |          |          | 유3  | 745       | 유3  | 745.0    | -        | 745.0    |    |
| 유5       |          |           |           |          |          | 유5  | 884       | 유5  | 884.0    | -        | 884.0    |    |
| 유6       |          |           |           |          |          | 유6  | 625       | 유6  | 628.0    | 628.0    | -        |    |
| 유8       |          |           |           |          |          | 유8  | 745       | 유8  | 745.0    | -        | 745.0    |    |
| 유9       |          |           |           |          |          | 유9  | 759       | 유9  | 760.3    | 760.3    | -        |    |
| 유10      |          |           |           |          |          | 유10 | 692       | 유10 | 692.0    | 692.0    | -        |    |
| 유11      |          |           |           |          |          | 유11 | 788       | 유11 | 788.0    | -        | 788.0    |    |
| 초1       | 초등학교     | 177,969.0 | 177,825.0 | 87,743.0 | 90,082.0 | 초1  | 14,750    | 초1  | 14,750.0 | 14,750.0 | -        |    |
| 초2       |          |           |           |          |          | 초2  | 11,798    | 초2  | 11,798.0 | -        | 11,798.0 |    |
| 초3       |          |           |           |          |          | 초3  | 13,149    | 초3  | 13,149.0 | -        | 13,149.0 |    |
| 초4       |          |           |           |          |          | 초4  | 11,488    | 초4  | 11,490.4 | 11,490.4 | -        |    |
| 초5       |          |           |           |          |          | 초5  | 11,813    | 초5  | 11,813.0 | -        | 11,813.0 |    |
| 초6       |          |           |           |          |          | 초6  | 11,567    | 초6  | 11,560.8 | 11,560.8 | -        |    |
| 초7       |          |           |           |          |          | 초7  | 14,001    | 초7  | 13,978.7 | 13,978.7 | -        |    |



| 도면<br>번호 | 가구<br>번호     | 면적(㎡)    |          |          |          | 획지  |           |     |          |          |          | 비고         |
|----------|--------------|----------|----------|----------|----------|-----|-----------|-----|----------|----------|----------|------------|
|          |              | 기정       | 변경       |          |          | 기정  |           | 변경  |          |          |          |            |
|          |              |          | 면적(㎡)    |          |          | 위치  | 면적<br>(㎡) | 위치  | 면적(㎡)    |          |          |            |
|          |              |          | 계        | 1단계      | 2단계      |     |           |     | 계        | 1단계      | 2단계      |            |
| 초8       |              |          |          |          |          | 초8  | 11,328    | 초8  | 11,328.0 | －        | 11,328.0 |            |
| 초9       |              |          |          |          |          | 초9  | 11,758    | 초9  | 11,758.0 | －        | 11,758.0 |            |
| 초10      |              |          |          |          |          | 초10 | 12,380    | 초10 | 12,349.5 | 12,349.5 | －        |            |
| 초11      |              |          |          |          |          | 초11 | 18,515    | 초11 | 18,515.0 | －        | 18,515.0 | 운양초<br>등학교 |
| 초12      |              |          |          |          |          | 초12 | 11,721    | 초12 | 11,721.0 | －        | 11,721.0 |            |
| 초13      |              |          |          |          |          | 초13 | 23,701    | 초13 | 23,613.6 | 23,613.6 | －        | 고창초<br>등학교 |
| 중1       | 중학교          | 76,421.0 | 76,483.2 | 50,477.2 | 26,006.0 | 중1  | 11,594    | 중1  | 11,594.0 | 11,594.0 | －        |            |
| 중2       |              |          |          |          |          | 중2  | 13,078    | 중2  | 13,078.0 | －        | 13,078.0 |            |
| 중3       |              |          |          |          |          | 중3  | 12,894    | 중3  | 12,922.9 | 12,922.9 | －        |            |
| 중4       |              |          |          |          |          | 중4  | 12,907    | 중4  | 12,897.2 | 12,897.2 | －        |            |
| 중5       |              |          |          |          |          | 중5  | 13,020    | 중5  | 13,063.1 | 13,063.1 | －        |            |
| 중6       |              |          |          |          |          | 중6  | 12,928    | 중6  | 12,928.0 | －        | 12,928.0 |            |
| 고1       | 고등학교         | 69,337.0 | 69,320.3 | 42,364.3 | 26,956.0 | 고1  | 13,622    | 고1  | 13,622.0 | －        | 13,622.0 |            |
| 고2       |              |          |          |          |          | 고2  | 14,030    | 고2  | 14,022.2 | 14,022.2 | －        |            |
| 고3       |              |          |          |          |          | 고3  | 13,334    | 고3  | 13,334.0 | －        | 13,334.0 |            |
| 고4       |              |          |          |          |          | 고4  | 14,327    | 고4  | 14,316.4 | 14,316.4 | －        |            |
| 고5       |              |          |          |          |          | 고5  | 14,024    | 고5  | 14,025.7 | 14,025.7 | －        |            |
| 특1       | 특수학교         | 12,870.0 | 12,870.0 | －        | 12,870.0 | 특1  | 12,870    | 특1  | 12,870.0 | －        | 12,870.0 |            |
| 문1       | 문화시설         | 55,324.0 | 55,324.0 | －        | 55,324.0 | 문1  | 45,330    | 문1  | 45,330.0 | －        | 45,330.0 |            |
| 문2       |              |          |          |          |          | 문2  | 9,994     | 문2  | 9,994.0  | －        | 9,994.0  |            |
| 청1       | 청소년<br>수련시설  | 15,414.0 | 15,414.0 | －        | 15,414.0 | 청1  | 15,414    | 청1  | 15,414.0 | －        | 15,414.0 |            |
| 복2       | 사회<br>복지시설   | 44,544.0 | 44,544.7 | 37,318.7 | 7,226.0  | 복2  | 2,633     | 복2  | 2,630.7  | 2,630.7  | －        |            |
| 복3       |              |          |          |          |          | 복3  | 13,454    | 복3  | 13,453.6 | 13,453.6 | －        |            |
| 복4       |              |          |          |          |          | 복4  | 1,883     | 복4  | 1,883.0  | －        | 1,883.0  |            |
| 복5       |              |          |          |          |          | 복5  | 18,987    | 복5  | 18,994.3 | 18,994.3 | －        |            |
| 복6       |              |          |          |          |          | 복6  | 2,222     | 복6  | 2,222.0  | －        | 2,222.0  |            |
| 복7       |              |          |          |          |          | 복7  | 2,122     | 복7  | 2,122.0  | －        | 2,122.0  |            |
| 복8       |              |          |          |          |          | 복8  | 1,241     | 복8  | 1,238.1  | 1,238.1  | －        |            |
| 복9       |              |          |          |          |          | 복9  | 1,003     | 복9  | 1,002.0  | 1,002.0  | －        |            |
| 복10      |              |          |          |          |          | 복10 | 999       | 복10 | 999.0    | －        | 999.0    |            |
| 의1       | 종합의료<br>시설   | 25,596.0 | 25,575.6 | 25,575.6 | －        | 의1  | 25,596    | 의1  | 25,575.6 | 25,575.6 | －        |            |
| 변1       | 전기공급<br>설비   | 16,762.0 | 16,752.0 | 2,420.0  | 14,332.0 | 변1  | 2,430     | 변1  | 2,420.0  | 2,420.0  | －        |            |
| 변2       |              |          |          |          |          | 변2  | 14,332    | 변2  | 14,332.0 | －        | 14,332.0 |            |
| 전기1      | 전기공급<br>설비   | 3,423.0  | 3,423.0  | －        | 3,423.0  | 전기1 | 3,423     | 전기1 | 3,423.0  | －        | 3,423.0  |            |
| 열1       | 열공급설<br>비    | 3,568.0  | 3,568.0  | －        | 3,568.0  | 열1  | 3,568     | 열1  | 3,568.0  | －        | 3,568.0  |            |
| 방1       | 방수설비         | 2,849.0  | 2,830.2  | 2,830.2  | －        | 방1  | 2,849     | 방1  | 2,830.2  | 2,830.2  | －        |            |
| 폐1       | 폐기물처<br>리시설  | 29,693.0 | 29,693.0 | －        | 29,693.0 | 폐1  | 24,250    | 폐1  | 24,250.0 | －        | 24,250.0 |            |
| 집2       | 쓰레기집<br>하시설  |          |          |          |          | 집2  | 5,443     | 집2  | 5,443.0  | －        | 5,443.0  |            |
| 수질1      | 수질오염<br>방지시설 | 2,320.0  | －        | －        | －        | 수질1 | 2,320     | 수질1 | －        | －        | －        |            |

| 도면<br>번호 | 가구<br>번호            | 면적(㎡)     |           |          |           | 획지  |           |     |           |          |           | 비고 |
|----------|---------------------|-----------|-----------|----------|-----------|-----|-----------|-----|-----------|----------|-----------|----|
|          |                     | 기정        | 변경        |          |           | 기정  |           | 변경  |           |          |           |    |
|          |                     |           | 면적(㎡)     |          |           | 위치  | 면적<br>(㎡) | 위치  | 면적(㎡)     |          |           |    |
|          |                     |           | 계         | 1단계      | 2단계       |     |           |     | 계         | 1단계      | 2단계       |    |
| 지1       | 지하차도<br>전기실         | 529.0     | 529.0     | －        | 529.0     | 지1  | 529       | 지1  | 529.0     | －        | 529.0     |    |
| 지2       | 지하차도<br>관다무소        | 2,159.0   | 2,159.0   | －        | 2,159.0   | 지2  | 2,159     | 지2  | 2,159.0   | －        | 2,159.0   |    |
| 통1       | 방송통신<br>시설          | 2,425.0   | 2,425.0   | －        | 2,425.0   | 통1  | 2,425     | 통1  | 2,425.0   | －        | 2,425.0   |    |
| 종1       | 종교시설                | 35,132.0  | 35,138.3  | 5,948.3  | 29,190.0  | 종1  | 5,026     | 종1  | 5,026.0   | －        | 5,026.0   |    |
| 종2       |                     |           |           |          |           | 종2  | 661       | 종2  | 661.0     | －        | 661.0     |    |
| 종3       |                     |           |           |          |           | 종3  | 1,155     | 종3  | 1,153.0   | 1,153.0  | －         |    |
| 종6       |                     |           |           |          |           | 종6  | 840       | 종6  | 840.0     | 840.0    | －         |    |
| 종7       |                     |           |           |          |           | 종7  | 2,450     | 종7  | 2,450.0   | －        | 2,450.0   |    |
| 종8       |                     |           |           |          |           | 종8  | 1,000     | 종8  | 1,000.2   | 1,000.2  | －         |    |
| 종9       |                     |           |           |          |           | 종9  | 826       | 종9  | 825.2     | 825.2    | －         |    |
| 종10      |                     |           |           |          |           | 종10 | 914       | 종10 | 914.0     | －        | 914.0     |    |
| 종11      |                     |           |           |          |           | 종11 | 2,519     | 종11 | 2,519.0   | －        | 2,519.0   |    |
| 종13      |                     |           |           |          |           | 종13 | 1,840     | 종13 | 1,840.0   | －        | 1,840.0   |    |
| 종14      |                     |           |           |          |           | 종14 | 1,386     | 종14 | 1,386.0   | －        | 1,386.0   |    |
| 종15      |                     |           |           |          |           | 종15 | 1,151     | 종15 | 1,151.0   | －        | 1,151.0   |    |
| 종16      |                     |           |           |          |           | 종16 | 917       | 종16 | 923.7     | 923.7    | －         |    |
| 종17      |                     |           |           |          |           | 종17 | 1,204     | 종17 | 1,206.2   | 1,206.2  | －         |    |
| 종18      |                     |           |           |          |           | 종18 | 1,328     | 종18 | 1,328.0   | －        | 1,328.0   |    |
| 종21      |                     |           |           |          |           | 종21 | 826       | 종21 | 826.0     | －        | 826.0     |    |
| 종22      |                     |           |           |          |           | 종22 | 931       | 종22 | 931.0     | －        | 931.0     |    |
| 종23      |                     |           |           |          |           | 종23 | 1,322     | 종23 | 1,322.0   | －        | 1,322.0   |    |
| 종24      |                     |           |           |          |           | 종24 | 1,108     | 종24 | 1,108.0   | －        | 1,108.0   |    |
| 종25      |                     |           |           |          |           | 종25 | 1,346     | 종25 | 1,346.0   | －        | 1,346.0   |    |
| 종26      |                     |           |           |          |           | 종26 | 900       | 종26 | 900.0     | －        | 900.0     |    |
| 종27      |                     |           |           |          |           | 종27 | 1,290     | 종27 | 1,290.0   | －        | 1,290.0   |    |
| 종28      |                     |           |           |          |           | 종28 | 4,192     | 종28 | 4,192.0   | －        | 4,192.0   |    |
| 체1       | 사회<br>체육시설          | 35,657.0  | 35,665.2  | 14,851.2 | 20,814.0  | 체1  | 8,476     | 체1  | 8,476.0   | －        | 8,476.0   |    |
| 체2       |                     |           |           |          |           | 체2  | 14,843    | 체2  | 14,851.2  | 14,851.2 | －         |    |
| 체3       |                     |           |           |          |           | 체3  | 12,338    | 체3  | 12,338.0  | －        | 12,338.0  |    |
| 위1       | 위험물<br>저장 및<br>처리시설 | 10,656.0  | 10,654.9  | 5,117.9  | 5,537.0   | 위1  | 1,328     | 위1  | 1,328.0   | －        | 1,328.0   |    |
| 위2       |                     |           |           |          |           | 위2  | 1,314     | 위2  | 1,313.0   | 1,313.0  | －         |    |
| 위3       |                     |           |           |          |           | 위3  | 2,365     | 위3  | 2,364.9   | 2,364.9  | －         |    |
| 위4       |                     |           |           |          |           | 위4  | 1,440     | 위4  | 1,440.0   | 1,440.0  | －         |    |
| 위5       |                     |           |           |          |           | 위5  | 1,923     | 위5  | 1,923.0   | －        | 1,923.0   |    |
| 위6       |                     |           |           |          |           | 위6  | 2,286     | 위6  | 2,286.0   | －        | 2,286.0   |    |
| 수로1      | 수로<br>대체용지          | 7,706.0   | 7,706.0   | －        | 7,706.0   | 수로1 | 7,706     | 수로1 | 7,706.0   | －        | 7,706.0   |    |
| 유보1      | 유보지                 | 132,755.0 | 132,755.0 | －        | 132,755.0 | 유보1 | 103,669   | 유보1 | 103,669.0 | －        | 103,669.0 |    |
| 유보2      |                     |           |           |          |           | 유보2 | 29,086    | 유보2 | 29,086.0  | －        | 29,086.0  |    |

## 4. 건축물 및 기타사항에 관한 도시관리계획결정(변경)조서

가. 건축물 용도·건폐율·용적률·높이·배치·형태·색채·건축선에 관한 도시관리계획결정(변경)조서

## 1) 단독주택용지 (변경없음)

| 도면<br>번호                                       | 위 치  | 구분          | 계 획 내 용  |
|--|--|-------------|--|
| 단독1~<br>단독7,<br>단독9~<br>단독15,<br>단독17~<br>단독30 | 단독1~<br>단독7,<br>단독9~<br>단독15,<br>단독17~<br>단독30 | 용도          | <ul style="list-style-type: none"> <li>• 건축물 용도는 &lt;별표1-1&gt;에 따라 건축하여야 하며, 지하층은 주거 또는 교육용도로 사용할 수 없다.</li> <li>• &lt;별표1-1&gt;에 따라 근린생활시설의 설치가 허용된 점포주택의 경우 1층과 지하층에 근린생활시설의 설치가 가능하며, 바닥면적의 합계가 총 연면적(지하층 포함)의 40%를 초과하여 설치할 수 없다. 또한, 지하층 층별 면적은 건축면적 이내로 하며, 지하2층 이하는 기계실 및 주차용도에 한한다.</li> </ul>   |
|  |  | 건폐율         | <ul style="list-style-type: none"> <li>• 건축물의 건폐율은 &lt;별표1-1&gt;에 따라 건축하여야 한다.</li> </ul>  |
|  |  | 용적률         | <ul style="list-style-type: none"> <li>• 건축물의 용적률은 &lt;별표1-1&gt;에서 제시한 용적률을 기준으로 &lt;별표1-2&gt;와 같이 용적률 행위강화 항목의 준수여부에 따라 건축하여야 한다.</li> <li>• 생태형 단독주택용지의 경우 &lt;별표1-3&gt;과 같이 건축하여야 한다.</li> </ul>  |
|  |  | 높이(층)       | <ul style="list-style-type: none"> <li>• 건축물의 층수는 &lt;별표1-1&gt;에 따라 건축하여야 한다.</li> <li>• 1획지당 세대수는 &lt;별표1-1&gt;에 따라 건축하여야 한다</li> </ul>   |
|  |  | 1획지당<br>세대수 | <ul style="list-style-type: none"> <li>• 블록형 단독주택용지의 규모와 수용세대수는 &lt;별표1-4&gt;을 초과할 수 없으며, 획지분할을 할 경우 분할된 획지의 세대수의 합은 당초 블록단위별 계획세대수를 초과할 수 없다.</li> </ul>  |
|  |  | 배치 및<br>건축선 | <ul style="list-style-type: none"> <li>• 블록형으로 공급되는 단독주택용지의 경우는 &lt;별표1-5&gt;를 따른다.</li> </ul>   |
|  |  | 형태 및<br>외관  | <ul style="list-style-type: none"> <li>• 외벽의 재료 및 형태               <ul style="list-style-type: none"> <li>– 지상에 노출되는 지하층의 외벽이나 기초벽 등 도로에 면하는 건물기단부는 지상층의 외벽과 동일하게 처리하되, 기존건축물 또는 개발예정 건축물로 인해 외부에 노출되지 않는 부분은 그러하지 아니한다.</li> <li>– 점포주택 건축물의 1층 전면부의 외벽면은 50%이상을 투시형 벽면으로 하고, 셔터는 투시형 셔터를 설치토록 한다.</li> <li>– 건축물의 재료는 다음 각호의 기준에 따라 건축되도록 권장한다.                   <ol style="list-style-type: none"> <li>1. 재료의 본질적인 성격을 그대로 보여주는 재료</li> <li>2. 시간에 따라 변해가는 자연재료</li> <li>3. 사용된 재료의 물성을 유지하고 있는 공업 생산재</li> <li>4. 상기 재료가 조합된 공업 생산제품</li> <li>5. 첨단 기술에 의해 생겨난 재료 : 목재, PC 콘크리트 판, 내후성 강판, 벽돌, 점토 판, 유리, 무광 금속판재, 외장합판 등</li> </ol> </li> </ul> </li> </ul> |

| 도면<br>번호 | 위 치 | 구분 | 계 획 내 용   |
|----------|-----|----|---|
|          |     |    | <ul style="list-style-type: none"> <li>• 지붕 <ul style="list-style-type: none"> <li>- 점포겸용 택지내 건축되는 단독주택의 경우에는 경사지붕을 원칙으로 하며, 평지붕은 전체 지붕면적의 1/8 이내에서 설치가능하며, 평지붕으로 계획된 부분은 옥상녹화를 설치하도록 한다.</li> <li>- 일반형 및 블록형 단독주택용지의 경우에는 평지붕 또는 경사지붕을 선택하여 건축할 수 있으나, 인접 주택과의 경관상 조화를 고려하여 지붕형태를 결정하도록 한다.</li> <li>- 평지붕으로 계획된 경우에는 테라스 혹은 정원의 개념으로 사용되어야 하며, 옥상녹화(50%이상)를 통해 녹지공간을 최대화하여야 한다. 또한 가로경관에 영향을 주지 않는 범위에서 실외기, 안테나 등을 설치할 수 있다. 단, 지상층 사용을 위한 옥외계단 및 옥상의 물탱크실을 설치할 수 없다.</li> <li>- 점포주택에 근린생활시설이 설치될 경우 옥상층의 부대시설(옥탑, 철탑 등)높이는 4.5미터를 초과할 수 없다.</li> <li>- 건축물의 지붕이 경사지붕으로 계획된 경우 경사도는 1:1~1:3의 범위로 하며, 실외기 설치공간을 계획시 반드시 고려한다.</li> <li>- 난간 높이의 경사지붕면을 평지붕 외곽에 설치하는 것을 금지하며, 박공형식의 지붕이어야 한다.</li> <li>- 경사의 방향은 가로방향에 대해 가급적 직교방향으로 계획하며, 인접건물이 경사지붕인 경우 시각적(경사방향, 경사각도 등), 실용적(우수처리 등) 조화를 이루도록 한다.</li> </ul> </li> <li>• 1층 바닥높이 등 <ul style="list-style-type: none"> <li>- 1층에 여러 개의 점포가 있는 경우 개별 점포로의 출입만을 위한 계단 또는 경사로를 각각 설치해서는 아니 되며, 1층 바닥의 마감높이는 지형적 이유 등으로 인해 불가피한 경우를 제외하고는 전면도로 평균 지반고와의 차이를 20센티미터 이내로 한다.</li> </ul> </li> <li>• 담장 및 대문, 계단 등 <ul style="list-style-type: none"> <li>- 건축물의 담장 높이는 0.8미터를 초과할 수 없다.</li> <li>- 담장의 재료는 화관목류의 생울타리로 한다. 단, 인접대지 또는 도로 등과 0.5미터 이상 고저차가 발생할 경우 안전을 위하여 다른 재료의 투시형(투시율 80%이상) 담장을 설치할 수 있다.</li> </ul> </li> <li>• 블록형 단독주택용지의 조성계획에 대한 내용은 &lt;별표1-5&gt;를 따른다.</li> <li>• 옥외광고물 <ul style="list-style-type: none"> <li>- 옥외광고물(간판) 설치기준은 &lt;별표9&gt;을 따른다.</li> </ul> </li> </ul> |

| 도면<br>번호 | 위 치 | 구분 | 계 획 내 용  |
|----------|-----|----|--|
|          |     | 색채 | <ul style="list-style-type: none"> <li>• 건축물 외벽의 색채는 주조색, 보조색, 강조색, 지붕색으로 구분하고 다음의 기준과 경관계획에서 별도로 제시하는 색채계획을 따른다. <ul style="list-style-type: none"> <li>- 주조색의 색상은 제시된 색상 범위내에서 자유롭게 선정하며, 개별건물이 지나치게 튀지 않도록高明도(7.5이상), 저채도(2.5이하)의 색상을 사용하여 지역 이미지를 통일한다.</li> <li>- 보조색은 주조색과 동일 또는 유사한 색상을 사용하고, 건물의 변화와 특징을 부여하기 위해 중高明도(5.0~7.5), 중저채도(2.5~4.0)의 범위내에서 사용한다.</li> <li>- 강조색은 주조색과 보조색의 색상에 관계없이 사용이 가능하며, 건물의 활력과 장식적 효과를 위해 가능한高明도, 고채도의 색을 사용한다.</li> <li>- 지붕색은 아스팔트청글, 금속기와 등 기성제품을 사용하는 경우 보조색과 유사한 색상을 선정하여 사용한다.</li> </ul> </li> <li>• 단독주택용지 내 건축물의 외벽은 되도록 페인트의 사용을 지양하여, 재료 물성, 색상이 그대로 드러나게 한다. 단, 필요에 의하여 채색을 할 경우 주변 경관에 조화를 이루어야 한다.</li> </ul> |
|          |     |    | <ul style="list-style-type: none"> <li>• 건축물 외벽의 재료 및 색채는 건물전면과 측·후면이 동일하거나 최소한 서로 조화를 이룰 수 있어야 할 뿐만 아니라, 주변건물과도 조화를 유지하여야 하며, 동일건축물에서 서로 다른 외벽재료를 사용할 경우에는 재료들간의 조화를 고려하여야 한다. 단독주택의 외부 색채는 마감재에 따라 차이가 많으므로, 다음 각호의 사항을 준수한다. <ul style="list-style-type: none"> <li>- 목재, 콘크리트, 드라이비트, 파스텔타일, 알루미늄 등의 조색가능한 마감재 사용시 주조색과 보조색은 지침을 준수한다.</li> <li>- 자연상태의 석재, 원목 또는 적벽돌 등의 조색 불가능한 마감재 사용시 주조색은 마감재의 고유색상을 사용하고, 보조색은 마감재와 조화될 수 있는 색상을 사용하되 중高明도(5.0~7.5), 중저채도(2.5~4.0)의 범위에서 사용한다.</li> </ul> </li> </ul>   |

## &lt; 별표1-1 &gt; 단독주택용지 건축물 허용용도·건폐율·용적률·높이

| 구분          |          | 단독주택용지  |   |   |   |
|-------------|----------|---|---|---|---|
| 건축물<br>용도   | 도면<br>표시 | R1<br>(점포겸용 택지)   | R2<br>(일반형 택지)  |   | R3<br>(블록형 택지)  |
|             | 허용<br>용도 | <ul style="list-style-type: none"> <li>제1종일반주거지역 내 건축할 수 있는 건축물 중 건축법시행령 별표 1호에 의한 다음의 용도</li> <li>- 단독주택(다중주택 제외)</li> <li>- 점포주택(제1종 근린 생활 시설, 제2종 근린 생활 시설 중 가목 내 지 자목)</li> </ul> | <ul style="list-style-type: none"> <li>제1종전용주거지역 내 건축할 수 있는 건축물 중 건축법시행령 별표 1호에 의한 다음의 용도</li> <li>- 단독주택(다중주택 제외)</li> </ul> | <ul style="list-style-type: none"> <li>제1종일반주거지역 내 건축할 수 있는 건축물 중 건축법시행령 별표 1호에 의한 다음의 용도</li> <li>- 단독주택(다중주택 제외)</li> </ul> | <ul style="list-style-type: none"> <li>제2종전용주거지역 내 건축할 수 있는 건축물 중 건축법시행령 별표 1호에 의한 다음의 용도</li> <li>- 단독주택(다중주택 제외)</li> <li>- 단독형 집합주택</li> <li>- 3층이하 공동주택(아파트, 기숙사 제외)</li> </ul> |
|             | 불허<br>용도 | <ul style="list-style-type: none"> <li>허용용도 이외의 용도</li> <li>학교환경위생정화구역내 금지시설</li> </ul>   | <ul style="list-style-type: none"> <li>허용용도 이외의 용도</li> <li>학교환경위생정화구역내 금지시설</li> </ul>                                       |   | <ul style="list-style-type: none"> <li>허용용도 이외의 용도</li> </ul>   |
| 건폐율         |          | 60%이하   | 50%이하   | 50%이하   | 50%이하   |
| 허용용적률       |          | 180%이하  | 80%이하   | 80%이하   | 100%이하  |
| 강화용적률       |          | 170%이상  | 70%이상   | 70%이상   | 90%이상   |
| 최고층수        |          | 4층  | 2층  | 2층  | 3층  |
| 1획지당<br>가구수 |          | 5가구이하   | 2가구이하   | 2가구이하   | 50가구미만  |
| 해당블록        |          | 단독1 ~ 단독7,<br>단독9 ~ 13,<br>단독29 ~ 30주4)   | 단독14 ~ 단독15<br>단독17 ~ 21, 단독28  | 단독27  | 단독22 ~ 단독26   |

주1) 용적률은 허용용적률(강화용적률)로서 <표Ⅱ-1-2>에서 제시한 강화항목의 준수여부에 따라 패널티를 적용하여 강화용적률을 산출함

주2) 단독28 블록의 경우는 일반형택지중 “생태형 단독주택용지”이며, 허용용적률 적용

주3) 단독21 블록의 경우는 일반형택지중 “클러스터형 단독주택용지”임

주4) 단, 단독30 블록은 최고층수 3층

## &lt; 별표1-2 &gt; 단독주택용지 허용용적률 강화 항목

| 구 분 |        | 행위강화요소        |               |                                      | 비 고       |
|-----|--------|---------------|---------------|--------------------------------------|-----------|
|     |        | 생태면적률         | 친환경자재         | 신재생에너지                               |           |
| R1  | 점포겸용택지 | 30% 미만 (-10%) | -             | -                                    |           |
| R2  | 일반형택지  | 40% 미만 (-6%)  | 9종미만 사용 (-4%) | -                                    | ※ 단독28 제외 |
| R3  | 블록형택지  | 50% 미만 (-6%)  | 9종미만 사용 (-2%) | 신재생에너지(태양광, 태양열, 지열, 풍력 등) 1종이상(-2%) |           |

※ 생태면적률의 계산은 &lt;별표11&gt; 참조하여 산출함

※ 신재생에너지라함은 「신에너지 및 재생에너지 개발·이용·보급 촉진법」 제2조 제1항에 의거 정의된 신재생에너지 중 가목 내지 카목

※ ( )는 차감용적률임

## &lt; 별표1-3 &gt; 생태형 단독주택용지 의무항목

| 구 분          |       | 의무사항   |         |  | 비 고 |
|--------------|-------|--------|---------|--|-----|
|              |       | 생태면적률  | 친환경자재   | 신재생에너지                                 |     |
| R2<br>(단독28) | 생태형택지 | 50% 이상 | 9종이상 사용 | 신재생에너지<br>(태양광, 태양열, 지열, 풍력 등)<br>1종이상 |     |

※ 생태면적률의 계산은 &lt;별표11&gt; 참조하여 산출함

※ 신재생에너지라함은 「신에너지 및 재생에너지 개발·이용·보급 촉진법」 제2조 제1항에 의거 정의된 신재생에너지 중 가목 내지 카목

## &lt; 별표1-4 &gt; 블록형 단독주택용지의 규모 및 세대수

| 블록번호 | 규모유형 | 대지면적<br>(㎡) | 허용세대수<br>(호) | 인구수<br>(인) | 평균규모<br>(㎡) | 비고  |
|------|------|-------------|--------------|------------|-------------|-----|
| 계    |      | 179,878     | 388          | 1,110      | -           |     |
| 단독22 | 1    | 330㎡초과      | 14,413       | 30         | 90          | 335 |
|      | 2    | 330㎡초과      | 10,998       | 24         | 70          | 335 |
| 단독23 | 3    | 330㎡초과      | 18,421       | 40         | 110         | 335 |
|      | 4    | 330㎡초과      | 20,065       | 43         | 120         | 335 |
|      | 5    | 330㎡초과      | 17,886       | 39         | 110         | 335 |
| 단독24 | 6    | 330㎡초과      | 20,822       | 45         | 130         | 335 |
|      | 7    | 330㎡초과      | 9,260        | 20         | 60          | 335 |
| 단독25 | 8    | 330㎡초과      | 14,253       | 31         | 90          | 335 |
|      | 9    | 330㎡초과      | 15,116       | 33         | 90          | 335 |
| 단독26 | 10   | 330㎡초과      | 19,085       | 41         | 120         | 335 |
|      | 11   | 330㎡초과      | 19,559       | 42         | 120         | 335 |

## &lt; 별표1-5 &gt; 블록형 단독주택용지 조성기준

| 구 분         | 조 성 기 준   |             |                             |                                |
|-------------|---|-------------|-----------------------------|--------------------------------|
| 블록형<br>단독주택 | <ul style="list-style-type: none"><li>•용지의 조성은 건교부 훈령인 ‘환경친화적인 블록형 단독주택용지 조성요령’에 의거하여야 하며, 이때 주택을 건설하고자하는 자는 건축허가 신청시 전체획지에 대하여 다음과 같은 계획 등이 포함된 계획설명서를 제출하여야 한다.</li><li>- 풍부한 외부공간 확보 및 단지의 차별화를 위한 테마 설정과 건축 및 외부공간 계획에서 설정된 테마를 중심으로 계획을 수립하도록 한다.</li></ul> <p style="text-align: center;">&lt; 테마단지계획의 유형 구분 &gt;</p>                                   |             |                             |                                |
|             | 자연환경<br>요소를<br>활용한<br>테마단지<br>구성  | 보<br>존<br>형 | 지형우선의 보존형 단지 조성             | 구릉지 보존                         |
|             |   |             | 양호한 수목우선의 보존형 단지 조성         | 수종 보존                          |
|             |   |             | 양호한 수계우선의 보존형 단지 조성         | 수계 보존                          |
|             |   |             | 양호한 경관 및 조망우선의<br>보존형 단지 조성 | 하천, 주요산 경관 보존                  |
|             | 수<br>목<br>형   | 수<br>목<br>형 | 경관수목활용형 단지 조성               | 단풍, 느티, 은행나무 등                 |
|             |   |             | 상징수목(기념수종)활용형 단지 조성         | 회화(學者樹), 월계수,<br>매화(冠: 명예)나무 등 |
|             |   |             | 조류유인수목활용형 단지 조성             | 상수리, 노간주, 매자나무 등               |
|             |   |             | 전통수목(향토수종)활용형 단지 조성         | 감, 대추, 밤나무 등                   |
|             | <ul style="list-style-type: none"><li>- 지나친 옹벽발생 및 과도한 토공사 발생을 억제시키는 다단식 대지단면계획</li><li>- 주변의 양호한 자연환경을 활용하고 자연지형에 순응하는 건축물 배치계획</li><li>- 상기 대지단면계획과 건축물 배치계획에 부합되는 입체적 건축물 단면계획</li><li>- 대상지 주변의 공원 및 녹지 등과의 연결부에 대한 환경친화적 공간 계획</li><li>- 자연자원(수목, 표토, 수계)의 보존 및 활용계획과 단계별 시행계획</li><li>- 김포한강 경관계획에 따른 건축물의 형태, 외관계획, 지정한 주요 조망점에서의 단지경관 시뮬레이션</li></ul> |             |                             |                                |



## 2) 근린생활시설용지 (변경없음)

| 도면<br>번호                   | 위 치                         | 구분             | 계 획 내 용   |
|----------------------------|-----------------------------|----------------|---|
| 근생~<br>근생10<br>근생12<br>~18 | 근생1~<br>근생10<br>근생12<br>~18 | 용도             | •건축물 용도는 <별표2-1>에 따르며, 지하층은 주거 및 교육용도로 사용할 수 없다.  |
|                            |                             | 건폐율            | •건축물의 건폐율은 <별표2-1>에 따라 건축하여야 한다.  |
|                            |                             | 용적률            | •건축물의 용적률은 <별표2-1>에서 제시한 용적률 기준으로 <별표2-2>와 같이 용적률 행위강화 항목의 준수여부에 따라 건축하여야 한다.   |
|                            |                             | 높이(층)          | •건축물의 층수는 <별표2-1>에 따라 건축하여야 한다.   |
|                            |                             | 배치<br>및<br>건축선 | <ul style="list-style-type: none"> <li>•지상 1층의 층고는 4~4.5m로 하여 인접 건축물과의 연속성을 유지한다.</li> <li>•지침도상에 별도의 건축선이 지정되지 않은 근린생활시설용지는 전면도로로부터 최소 1m 이상 이격하여 건축하여야 하며, 지침도상에서 별도의 건축선 또는 벽면선이 제시된 경우에는 이를 따르도록 한다.</li> <li>•가로변 전면부의 접지성을 높이기 위하여 지침도에서 지정된 건축지정선 또는 벽면지정선은 해당 획지의 건축물 외벽면 길이의 3분의 2이상이 이들 선에 접하여야 한다.</li> </ul>  |
|                            |                             | 형태<br>및<br>색채  | <ul style="list-style-type: none"> <li>•지붕 <ul style="list-style-type: none"> <li>- 생태형 근린생활시설은 경사지붕을 원칙으로 하며, 평지붕은 전체 지붕면적의 10% 이내에서만 허용한다.</li> <li>- 옥상층의 부대시설(옥탑, 철탑 등)의 높이는 4.5미터를 초과할 수 없다.</li> <li>- 건축물의 지붕이 평지붕으로 계획된 경우 테라스 혹은 정원의 개념으로 사용되어야 하며, 옥상녹화(50%이상)를 통해 녹지공간을 최대화하여야 한다. 또한, 가로경관에 영향을 주지 않는 범위에서 실외기, 안테나 등을 설치할 수 있다. 단, 지상층 사용을 위한 옥외계단 및 옥상의 물탱크실을 설치할 수 없다.</li> <li>- 건축물의 지붕이 경사지붕으로 계획된 경우 경사도는 1:0.8~1:1.2의 범위로 하며, 실외기 설치공간을 계획시 반드시 고려한다.</li> <li>- 난간 높이의 경사지붕면을 평지붕 외곽에 설치하는 것을 금지하며, 박공형식의 지붕이어야 한다.</li> <li>- 경사의 방향은 가로방향에 대해 가급적 직교방향으로 계획하며, 인접건물이 경사지붕인 경우 시각적(경사방향, 경사각도 등), 실용적(우수처리 등) 조화를 이루도록 한다.</li> </ul> </li> <li>•외벽 <ul style="list-style-type: none"> <li>- 건축물 외벽의 재료 및 색상은 건물전면과 측·후면이 동일하거나 최소한 서로 조화를 이룰 수 있어야 할 뿐만 아니라, 주변건물과도 조화를 유지하여야 하며, 동일건축물에서 서로 다른 외벽재료를 사용할 경우에는 재료들간의 조화를 고려하여야 한다.</li> <li>- 지상에 노출되는 지하층의 외벽이나 기초벽 등 도로에 면하는 건물기단부는 지상층의 외벽과 동일하게 처리하되, 기존건축물 또는 개발예정 건축물로 인해 외부에 노출되지 않는 부분은 그러하지 아니한다.</li> <li>- 근린생활시설용지내 건축물의 1층 전면부의 외벽면은 50%이상을 투시형 벽면으로 하고, 셔터는 투시형 셔터를 설치토록 한다.</li> </ul> </li> <li>•담장 및 대문, 계단 등 <ul style="list-style-type: none"> <li>- 담장설치는 원칙적으로 불허한다. 단, 인접대지 또는 도로 등과 높이차가 있는 경우 보행 등의 안전성을 위하거나 부득이한 사유가 있을 경우 해당 승인권자(또는 허가권자)의 승인을 거쳐 달리할 수 있다.</li> </ul> </li> <li>•색채 <ul style="list-style-type: none"> <li>- 건축물의 색채는 경관계획에서 제시하는 색채계획을 따른다.</li> </ul> </li> <li>•옥외광고물 <ul style="list-style-type: none"> <li>- 건축물의 옥외광고물(간판) 설치기준은 &lt;별표9&gt;을 따른다.</li> </ul> </li> </ul> |

## &lt; 별표 2-1 &gt; 근린생활시설용지 건축물 허용용도 · 건폐율 · 용적률 · 높이

| 구분                    |          | 근린생활시설용지  |   |   |
|-----------------------|----------|---|---|---|
| 건<br>축<br>물<br>용<br>도 | 도면<br>표시 | SR1 (생태형)   | SR2 (일반형)   |   |
|                       | 권장<br>용도 | •1층부 : 카페, 패밀리레스<br>토랑 등 휴게음식점 또는<br>전문식당, 제과점, 소매점   | -   | -   |
|                       | 허용<br>용도 | •제1종전용주거지역내 건<br>축할 수 있는 건축물 중<br>건축법시행령 별표 1호에<br>의한 다음의 용도<br>- 제1,2종 근린생활시설<br>(종교집회장, 게임제공<br>업소, 복합유통·제공업<br>소, 안마시술소, 안마<br>원, 노래연습장 및 단<br>란주점 제외) | •준주거지역내 건축할 수 있<br>는 건축물 중 건축법시행령<br>별표 1호에 의한 다음의 용도<br>- 제1,2종 근린생활시설<br>(안마시술소, 안마원 및<br>단란주점 제외)<br>- 문화 및 집회시설 중<br>공연장<br>- 의료시설 중 병원(정신<br>병원, 요양소 제외)<br>- 교육연구시설<br>- 공공업무시설(공공의 청사) | •준주거지역내 건축할 수 있<br>는 건축물 중 건축법시행령<br>별표 1호에 의한 다음의 용도<br>- 제1,2종 근린생활시설<br>(안마시술소, 안마원 및<br>단란주점 제외)<br>- 문화 및 집회시설 중<br>공연장<br>- 의료시설 중 병원(정신<br>병원, 요양소 제외)<br>- 교육연구시설<br>- 공공업무시설(공공의 청사) |
|                       | 불허<br>용도 | •허용용도 이외의 용도<br>•학교환경위생정화구역내<br>금지시설  | •허용용도 이외의 용도<br>•학교환경위생정화구역내<br>금지시설  | •허용용도 이외의 용도<br>•학교환경위생정화구역내<br>금지시설  |
|                       | 건폐율      | 50%이하   | 60%이하   | 60%이하   |
|                       | 허용용적률    | 80%이하   | 360%이하  | 180%이하  |
|                       | 강화용적률    | 70%이상   | 340%이상  | 160%이상  |
|                       | 최고층수     | 2층  | 7층  | 3층  |
|                       | 해당블록     | 근생10, 근생12,<br>근생13, 근생15, 근생18   | 근생1 ~ 근생9,<br>근생14, 근생16  | 근생17  |

※ 용적률은 허용용적률로서 <별표2-2>에서 제시한 강화항목의 준수여부에 따라 패널티를 적용하여 강화용적률을 산출함

## &lt; 별표2-2 &gt; 근린생활시설용지 허용용적률 행위강화 항목

| 구 분   | 생태면적률        | 비 고 |
|-------|--------------|-----|
| 생태형근생 | 40%미만 (-10%) |     |
| 일반형근생 | 20%미만 (-20%) |     |

※ 생태면적률의 계산은 <별표11> 참조하여 산출함

※ ( )는 차감용적률임

## 3) 문화예술용지 (변경없음)

| 도면<br>번호    | 위 치         | 구분                             | 계 획 내 용  |
|-------------|-------------|--------------------------------|--|
| 문화1~<br>문화3 | 문화1~<br>문화3 | 용도                             | •건축물 용도는 <별표3-1>에 따라 건축하여야 하며, 지하층은 주거용이<br>나 교육용도로 사용할 수 없다.  |
|             |             | 건폐율                            | •건축물의 건폐율은 <별표3-1>에 따라 건축하여야 한다.   |
|             |             | 용적률                            | •건축물의 용적률은 <별표3-1>에서 제시한 허용용적률에 <별표3-2><br>와 같이 용적률 행위강화 항목의 준수여부에 따라 건축하여야 한다.  |
|             |             | 높이<br>(층)                      | •건축물의 높이는 <별표3-1>에 따라 건축하여야 한다.  |
|             |             | 배치<br>및<br>건축선                 | <ul style="list-style-type: none"> <li>•맞벽건축 권장               <ul style="list-style-type: none"> <li>- 연접한 3개 획지이내에서 맞벽건축을 권장한다.</li> </ul> </li> <li>•지상 1층의 층고는 4~4.5m로 하여 인접 건축물과의 연속성을 유지한다.</li> <li>•지침도상에 별도의 건축선이 지정되지 않은 문화예술용지는 전면도로로<br/>부터 최소 1m 이상 이격하여 건축하여야 하며, 지침도상에서 별도의 건<br/>축선 또는 벽면선이 제시된 경우에는 이를 따르도록 한다.</li> <li>•건축물의 전면은 보행자전용도로에 면하게 배치하여야 한다.</li> <li>•2개 또는 3개획지 단위로 공동주차통로를 확보하도록 권장하며, 인접한<br/>건축물과 층간높이, 입면형태 등의 연속성을 가질 수 있도록 권장한다.</li> </ul>   |
|             |             | 형태<br>및<br>색채<br>형태<br>및<br>색채 | <ul style="list-style-type: none"> <li>•지붕               <ul style="list-style-type: none"> <li>- 경사지붕을 원칙으로 하며, 평지붕은 전체 지붕면적의 10% 이내에서<br/>만 허용한다.</li> <li>- 옥상층의 부대시설(옥탑, 철탑 등)의 높이는 4.5미터를 초과할 수 없다.</li> <li>- 건축물의 지붕이 경사지붕으로 계획된 경우 경사도는 1:0.8~1:1.2의<br/>범위로 하며, 실외기 설치공간을 계획시 반드시 고려한다.</li> <li>- 난간 높이의 경사지붕면을 평지붕 외곽에 설치하는 것을 금지하며,<br/>박공형식의 지붕이어야 한다.</li> <li>- 경사의 방향은 가로방향에 대해 가급적 직교방향으로 계획하며, 인접<br/>건물이 경사지붕인 경우 시각적(경사방향, 경사각도 등), 실용적(우수<br/>처리 등) 조화를 이루도록 한다.</li> </ul> </li> <li>•외벽               <ul style="list-style-type: none"> <li>- 건축물 외벽의 재료 및 색상은 건물전면과 측·후면이 동일하거나 최소<br/>한 서로 조화를 이룰 수 있어야 할 뿐만 아니라, 주변건물과도 조화<br/>를 유지하여야 하며, 동일건축물에서 서로 다른 외벽재료를 사용할<br/>경우에는 재료들간의 조화를 고려하여야 한다.</li> <li>- 지상에 노출되는 지하층의 외벽이나 기초벽 등 도로에 면하는 건물 기<br/>단부는 지상층의 외벽과 동일하게 처리하되, 기존건축물 또는 개발예<br/>정 건축물로 인해 외부에 노출되지 않는 부분은 그러하지 아니한다.</li> <li>- 문화예술용지내 건축물의 1층 전면부의 외벽면은 50%이상을 투시형<br/>벽면으로 하고, 셔터는 투시형 셔터를 설치토록 한다.</li> </ul> </li> <li>•담장 및 대문, 계단 등               <ul style="list-style-type: none"> <li>- 담장설치는 원칙적으로 불허한다. 단, 인접대지 또는 도로 등과 높이<br/>차가 있는 경우 보행 등의 안전성을 위하거나 부득이한 사유가 있을<br/>경우 해당 승인권자(또는 허가권자)의 승인을 거쳐 달리할 수 있다.</li> </ul> </li> <li>•색채               <ul style="list-style-type: none"> <li>- 건축물의 색채는 경관계획에서 제시하는 색채계획을 따른다.</li> </ul> </li> <li>•옥외광고물               <ul style="list-style-type: none"> <li>- 건축물의 옥외광고물(간판) 설치기준은 &lt;별표8&gt;를 따른다.</li> </ul> </li> </ul> |

## &lt; 별표 3-1 &gt; 문화예술용지 건축물 허용용도 · 건폐율 · 용적률 · 높이

| 구분        |          |    | 문화예술용지  |
|-----------|----------|----|---|
| 건축물<br>용도 | 도면표시     |    | CA  |
|           | 권장<br>용도 | 1층 | •제1종 근린생활시설중 도자기, 조각, 공예, 회화 등 문화예술 관련시설<br>(공방, 갤러리, 전시·판매점)<br>•제2종 근린생활시설중 공연장,소극장,수리점,사진관,표구점,학원<br>•공연장,전시장                  |
|           | 허용<br>용도 | 전층 | • 제1,2종 근린생활시설(철탑이 설치된 옥외골프연습장., 종교집회장, 게임제공<br>업소, 복합유통·제공업소, 안마시술소, 안마원, 노래연습장 및 단란주점 제외)<br>• 문화 및 집회시설<br>• 교육연구시설<br>• 노유자시설 |
|           | 불허<br>용도 | 1층 | • 허용용도 이외의 용도<br>• 제1종 근린생활시설 중 사, 아목<br>• 제2종 근린생활시설 중 라, 사, 아, 차, 타목  |
|           |          | 전층 | •허용용도 이외의 용도<br>•학교환경위생정화구역내 금지시설   |
|           | 건폐율      |    |   |
| 허용용적률     |          |    | 180%이하  |
| 강화용적률     |          |    | 170%이상  |
| 최저층수      |          |    | 2층  |
| 최고층수      |          |    | 4층  |
| 해당블록      |          |    | 문화1~3   |

※ 용적률은 허용용적률(강화용적률)로서 <별표3-2>에서 강화항목의 준수여부에 따라 패널티를 적용하여 강화용적률을 산출함

## &lt; 별표 3-2 &gt; 문화예술용지 허용용적률 강화 항목

| 구분              | 행위강화요소       |   | 비고 |
|-----------------|--------------|---|----|
|                 | 생태면적률        | 문화예술용도(권장용도)  |    |
| 문화1<br>~<br>문화3 | 20% 미만 (-3%) | 1층 바닥면적의 1/2 이상과 지상층 바닥면적의 합이 1/2 이상을 권장용도로 설치하지 않았을 경우 (-7%) |    |

※ 생태면적률의 계산은 <별표11>을 참조하여 산출함

※ 문화예술용도 설치에 따른 주거용도 허용시 1세대에 한하며 (합필의 경우에도 동일), 주거용도는 최상층에 설치하도록 함

## 4) 공동주택용지 (변경)

## ■ 폐 지

| 도면<br>번호   | 위 치  | 구분                    | 계 획 내 용   |
|--|--|-----------------------|---|
| Aa-02<br>~<br>Aa-11<br>,<br>Ab-01<br>~<br>Ab-16<br>,<br>Ac-01<br>~<br>Ac-16<br>Ac-18<br>~<br>Ac-20<br>,<br>Bc-01<br>~<br>Bc-05,<br>Bc-07<br>~<br>Bc-14 | Aa-02<br>~<br>Aa-11,<br>Ab-01<br>~<br>Ab-16,<br>Ac-01<br>~<br>Ac-16<br>Ac-18<br>~<br>Ac-20,<br>Bc-01<br>~<br>Bc-05,<br>Bc-07<br>~<br>Bc-14 | 용도                    | <ul style="list-style-type: none"> <li>•건축물 용도는 &lt;별표4-1&gt;에 따라 건축하여야 한다.</li> <li>•부대복리시설은 주택법의 제2조의 제6호, 제7호와 주택건설기준 등에 관한 규정 제4조, 제5조의 부대복리시설과 주택건설사업계획 승인권자가 요구하는 주민공동시설을 포함하여야 한다.</li> </ul>  |
|  |  | 건폐율                   | •건축물의 건폐율은 <별표4-2, 4-3>에 규정된 내용을 초과할 수 없다.  |
|  |  | 용적률                   | <ul style="list-style-type: none"> <li>•건축물의 용적률은 &lt;별표4-2, 4-3&gt;에서 제시한 용적률 기준으로 &lt;별표4-4&gt;와 같이 용적률 행위강화 항목의 준수여부에 따라 건축하여야 한다.</li> <li>•1층 피로티 부분(커뮤니티공간 포함)과 최상층 커뮤니티층(해당동에 한함)은 연면적에서 제외한다.</li> </ul>  |
|  |  | 높이<br>(층)             | <ul style="list-style-type: none"> <li>•건축물의 층수는 &lt;별표4-2, 4-3&gt;에 따라야 한다.</li> <li>•1층 피로티 부분과 최상층 커뮤니티층(해당동에 한함) 또는 1층커뮤니티층(해당동에 한함)은 층수산정에서 제외한다.</li> </ul>   |
|  |  | 주택의<br>규모<br>및<br>세대수 | <ul style="list-style-type: none"> <li>•각 아파트 단지의 주택규모는 &lt;별표4-2, 4-3&gt;에 규정된 규모 이내로 하되 개발계획상의 세대수를 준수하여야 한다. 단, 세대수조정이 불가피할 경우 MP자문을 통해 개발계획상 세대수의 2% 범위내에서 축소 조정할 수 있으며, 85㎡ 초과 공동주택지의 경우, 평균규모 134㎡를 적용치 않을 경우 국토부고시 제2008-762호('08.12.22)로 승인된 공동주택(85㎡초과) 평균규모 146㎡ 및 세대수를 준수하여야 한다(&lt;별표4-5&gt;).</li> <li>•세대수 축소조정은 연립주택의 경우 MP자문을 통해 별도로 조정할 수 있다.</li> </ul>   |
|  |  | 배치<br>및<br>건축선        | <ul style="list-style-type: none"> <li>•공동주택용지내 배치구간의 위치와 폭은 지침도를 따른다.</li> <li>•공동주택용지내 배치구간에 주동(복도식 아파트의 경우 도로측에 접한 면이 주거동의 측면(단면)으로서 2호까지를 기본단위로 한다)이 걸친 경우 적용기준은 각각의 배치구간에서 정한 기준을 따라야 하며, 정해지지 않은 구간에 대하여는 배치구간 경계를 기준으로 주동의 수평투영면적중 가장 많이 포함된 배치구간의 기준을 따라야 한다. 또한 주동의 수평투영면적이 각각의 배치구간에 같은 면적 비율로 포함될 경우에는 층고제한이 강화된 배치구간의 기준을 따라야 한다.</li> <li>•최고층 배치구간 <ul style="list-style-type: none"> <li>- 최고층 배치구간에서는 당해 구간에 수용되는 세대수의 2분의 1이상을 지침도에 지정된 층수의 아파트로 배치하여야 하는 구간을 말하며, 구간내 배치되는 아파트 연면적의 70% 이상을 탑상형 아파트로 배치하여야 한다. 단, 최고층수는 지정된 층수의 3개층 이하의 범위에서 조정될 수 있다. 이때 구간경계 밖으로 외벽면이 돌출되더라도 구간내 건축물은 정연한 배치가 되어야 한다.</li> <li>- 최고층 배치구간이 아닌 부분에 배치되는 건축물 높이는 최고층 배치구간에 배치된 가장 높은 층수(포인트주동제외)보다 최소 5개층 이상 낮게, 차이가 나야 한다(단, MP자문 결과에 따라 조정할 수 있다).</li> </ul> </li> <li>•중층(15층~9층) 배치구간 <ul style="list-style-type: none"> <li>- 15층~9층 사이의 층수로 아파트를 배치하여야 하는 구간으로서 구간내에서 주동수가 2개동 이상인 주거동이 있는 경우에는 그 중 지정된 층수를 가진 주동수 비율은 50%이상로 하여야 하며 나머지 주동은 3개층 이상 낮은 층으로 배치하여야 한다. 이때, 복도식 아파트인 경우 도로측에 접한 면이 주거동의 측면(단면)으로서 2호까지를 기본단위(최저층수)로 하며, 층수 차이가 나는 부분에는 코아의 측벽이 노출되</li> </ul> </li> </ul> |

| 도면<br>번호 | 위 치 | 구분 | 계 획 내 용  |
|----------|-----|----|--|
|          |     |    | <p>지 않도록 하여야 한다.</p> <p>•직각배치구간</p> <ul style="list-style-type: none"> <li>- 대지형상이나 건축물 배치사항으로 인해 불가피하게 직각을 준수하기 어렵다고 주택건설사업계획 승인권자가 인정하는 경우 상기기준을 준수한 것으로 본다.</li> <li>- 직각배치구간에는 건축물을 도로변 또는 대지경계선과 건축물의 장변이 직교하도록 배치하여야 한다.</li> <li>- 판상형, 절곡형 또는 타원형 : 해당 도로변 또는 대지경계선에 대하여 건축물의 장변(또는 주개구부면)이 직각으로 배치되어야 한다. 이때 접도방향에 대해 <math>\pm 22.5^\circ</math> 범위 내인 경우 직각으로 배치된 것으로 간주한다.</li> <li>- 원형 또는 정방형 : 해당 도로변 또는 대지경계선과 이루는 직교선(접도방향)에 대하여 건축물 주개구부면의 이등분선이 직각으로 배치되어야 한다. 이때 접도방향에 대해 <math>\pm 22.5^\circ</math> 범위 내인 경우 직각으로 배치된 것으로 간주한다.</li> </ul> <p>•1층부 피로티설치 (권장)</p> <ul style="list-style-type: none"> <li>- 보차분리 구간에 접한 아파트 용지는 1층부의 프라이버시 보호를 위하여 보차분리구간과 평행하게 접하는 첫 번째열의 주동은 1층부에 피로티를 설치한 피로티형 아파트를 배치를 권장한다. 보차분리 구간에 대해 직각배치를 하더라도 보차분리 구간의 대지경계선에서 50미터 이내 부분은 피로티 구조를 권장한다.</li> </ul> <p>•통경구간</p> <ul style="list-style-type: none"> <li>- 지침도상에 지정된 위치에 통경구간을 설치하되 아파트배치상 부득이하게 통경구간의 위치를 준수하기 어렵다고 주택건설사업계획 승인권자가 인정할 경우 지정 폭의 변화없이 10미터 범위 내에서 위치를 변경할 수 있다.</li> <li>- 통경구간 내에는 공동주택 및 단지내 부대복리시설과 같은 일체의 건축물(지상부만 해당됨)을 설치할 수 없으며, 통경구간경계를 건축한계선으로 간주하여 건축하여야 한다. 단, 지하주차장 램프, 높이 3m이하의 조형물, 보행자의 휴식을 위한 벤치 및 휴게시설의 설치에 예외로 한다.</li> </ul> <p>•조망차폐율 적용구간</p> <ul style="list-style-type: none"> <li>- 조망차폐율은 주요 조망축 방향에서 수직으로 투영된 건축물의 입면적 합계를 주요 조망축 방향이 지정된 단지의 조망면적으로 나눈 것으로서 조망차폐율 적용구간은 조망차폐율이 70%이하가 되도록 건축물을 배치하여야 한다.</li> </ul> <p>※ A : 조망차폐율 적용구간 내 가장 높은 건축물높이(옥탑부 제외)<br/>B : 조망차폐율 적용구간 길이</p> <ul style="list-style-type: none"> <li>- 산정방식 : 조망차폐율 = (주동의 투영입면적 ÷ 조망면적) × 100</li> <li>- 적용예시(산식) : <math>\{(a+b+c+d+e+f+g+h) \div (A \times B)\} \times 100 \leq 70\%</math></li> </ul> <p>•가로변 전면부의 접지성을 높이기 위하여 지침도에서 지정된 해당 획지의 건축 지정선 길이의 3분의 2이상에 전면부 외벽면이 접하여야 한다.</p> <p>•벽면지정선은 부대복리시설(근린생활시설등 포함 : 주택건설기준등에 관한규정에서 규정하는 시설을 말함)에만 해당되며, 건축한계선은 주거동에 한한다.</p> <p>•건축한계선(주거동에만 적용)</p> |

| 도면<br>번호 | 위 치         | 구분                 | 계 획 내 용   |     |      |      |      |       |             |                    |              |        |     |                    |              |      |            |              |              |
|----------|-------------|--------------------|---|-----|------|------|------|-------|-------------|--------------------|--------------|--------|-----|--------------------|--------------|------|------------|--------------|--------------|
|          |             |                    | <ul style="list-style-type: none"> <li>- 지침도상에 별도의 건축선이 지정되지 않은 연립주택용지의 경우에는 대지경계선으로부터 최소 3m 이상 이격하여 건축하여야 하며, 아파트 용지의 경우에는 대지경계선으로부터 최소 6m 이상 이격하여 건축하여야 한다. 다만 지침도상에서 별도의 건축선 또는 벽면선이 제시된 경우에는 이를 우선적으로 따르도록 한다.</li> <li>•건축물 1개층의 길이제한 <ul style="list-style-type: none"> <li>- 10층이하 부분 : 100미터 이하</li> <li>- 11층~15층 부분 : 80미터 이하</li> <li>- 16층이상 부분 : 60미터를 초과할 수 없음</li> </ul> </li> <li>•입면의 구성 및 층수변화 <ul style="list-style-type: none"> <li>- 주거동은 최상층부, 기준층부, 지상층부로 구분하며, 각 부분에 재질, 색채, 입면 디자인 중 2개 이상의 요소를 적용하여 각 부분간의 조화로운 입면변화를 이루어야 한다. 이때, 최상층부는 재질, 색채, 입면 디자인 등에서 지붕과 동질적으로 인식될 수 있도록 설계되어야 한다.</li> <li>- 입면의 구분과 입면변화의 기준 <table border="1"> <thead> <tr> <th>구 분</th><th>최상층부</th><th>기준층부</th><th>지상층부</th></tr> </thead> <tbody> <tr> <td>16층이상</td><td>최상층에서부터 3개층</td><td>최상층부와 지상층부를 제외한 부분</td><td>지상1층에서부터 3개층</td></tr> <tr> <td>15층~7층</td><td>최상층</td><td>최상층부와 지상층부를 제외한 부분</td><td>지상1층에서부터 3개층</td></tr> <tr> <td>6층이하</td><td>최상층부 구분 없음</td><td>지상층부를 제외한 부분</td><td>지상1층에서부터 2개층</td></tr> </tbody> </table> </li> </ul> </li> <li>•동일 주거동내의 층수변화 <ul style="list-style-type: none"> <li>- 주거동 중 같은 층수의 연속된 길이가 60미터를 초과할 경우 동일 주거동내에서의 층수변화는 3개층 이상이어야 한다. 이때 기준이 되는 아파트는 낮은 층의 아파트를 기준으로 하며, 10층이하 아파트의 경우에는 제외한다.</li> </ul> </li> <li>•인접주거동(각 동의 외벽간 최단거리가 10m 미만인 경우)간의 층수변화 <ul style="list-style-type: none"> <li>- 인접 주거동중 가장 낮은층이 15층 이하일 경우에는 인접 주거동간에 반드시 3개층 이상 층수변화를 주어야 한다. 다만, 가장 낮은층이 10층 이하일 경우에는 예외로 한다.</li> <li>- 인접 주거동중 가장 낮은층이 16층 이상일 경우에는 인접 주거동간에 반드시 5개층 이상 층수변화를 주어야 한다.</li> </ul> </li> <li>•단지내 층수변화(권장) <ul style="list-style-type: none"> <li>- 동일 단지내에서 공동주택 주거동의 층수변화는 저-중-고층군의 3단계 층수변화를 권장하고, 층수변화시 군간의 층수변화는 3~7층을 권장한다.</li> </ul> </li> <li>•포인트주동배치(권장) <ul style="list-style-type: none"> <li>- 일괄적인 층수제한 구간의 단조로움을 극복하기 위해 최고층수보다 2~5층 이상 높은 주동을 1개동에 한하여 배치할 수 있다. 이때, 최고층 배치구간이 지정된 단지에서는 최고층 배치구간내에 포인트 주동 배치를 권장한다.</li> </ul> </li> <li>•주거동의 입면적 <ul style="list-style-type: none"> <li>- 건축물 1동의 입면적은 3,500㎡이하(26층이상의 주거동일 경우에는 20%범위내에서 완화 가능)가 되도록 건축하여야 한다. 단, 합리적인 사유를 제시하여 주택건설사업계획 승인권자가 인정하는 경우에는 그러지 아니하다.</li> <li>- 입면적 산정은 다음의 산식을 따르며, 건축물의 길이는 건물의 전면에 대한 수평등각선의 길이를 기준으로 하며, 건축물의 형태가 일자형이 아닌 ㄱ, ㄷ, ㄱ, 타워형으로 된 경우 또는 절곡형의 건물로서 여러 방향에서 수평등각선상의 길이를 측정할 수 있는 경우에는 가장 긴 것을 그</li> </ul> </li> </ul> | 구 분 | 최상층부 | 기준층부 | 지상층부 | 16층이상 | 최상층에서부터 3개층 | 최상층부와 지상층부를 제외한 부분 | 지상1층에서부터 3개층 | 15층~7층 | 최상층 | 최상층부와 지상층부를 제외한 부분 | 지상1층에서부터 3개층 | 6층이하 | 최상층부 구분 없음 | 지상층부를 제외한 부분 | 지상1층에서부터 2개층 |
| 구 분      | 최상층부        | 기준층부               | 지상층부  |     |      |      |      |       |             |                    |              |        |     |                    |              |      |            |              |              |
| 16층이상    | 최상층에서부터 3개층 | 최상층부와 지상층부를 제외한 부분 | 지상1층에서부터 3개층  |     |      |      |      |       |             |                    |              |        |     |                    |              |      |            |              |              |
| 15층~7층   | 최상층         | 최상층부와 지상층부를 제외한 부분 | 지상1층에서부터 3개층  |     |      |      |      |       |             |                    |              |        |     |                    |              |      |            |              |              |
| 6층이하     | 최상층부 구분 없음  | 지상층부를 제외한 부분       | 지상1층에서부터 2개층  |     |      |      |      |       |             |                    |              |        |     |                    |              |      |            |              |              |

| 도면<br>번호 | 위 치 | 구분            | 계 획 내 용  |
|----------|-----|---------------|--|
|          |     | 형태<br>및<br>외관 | <p>건물의 길이로 한다. 건축물의 높이는 지반계획고에서부터 옥탑부를 제외한 높이(경사지붕 등 평슬라브 지붕이 아닌 경우에는 처마높이)를 말한다.</p> <ul style="list-style-type: none"> <li>•지붕형태, 옥탑 등 천공부구조물 <ul style="list-style-type: none"> <li>- 일반형아파트, 타워형 아파트(평면상 최단길이와 최장길이의 비례가 1:2.5이하 또는 최장길이와 높이의 비가 1:2이상의 아파트)의 경우에는 평지붕의 옥상녹화(50%이상)를 권장한다. 단, 국민임대주택은 제외한다.</li> <li>- 7층이하 공동주택의 경우에는 경사지붕을 원칙으로 한다. 다만, 도시경관형성에 지장이 없다고 주택건설사업계획 승인권자가 인정하는 경우에는 평지붕의 옥상녹화(50%이상)로 할 수 있다.</li> <li>- 엘리베이터타워는 경사지붕으로 설치하여야 한다.</li> </ul> </li> <li>•경사지붕의 형태는 다음의 기준을 따른다. <ul style="list-style-type: none"> <li>- 지붕의 형태가 경사지붕이 아닌 부분(옥탑 등 천공부구조물 포함)은 옥상면적의 8분의 1이하여야 한다.</li> <li>- 경사지붕은 용마루를 갖춘 완전 경사지붕이 되도록 한다.(구배의 범위 -세로 : 가로의 비율 = 1:2.5 이하)</li> <li>- 포인트동 최상층은 커뮤니티시설(부대복리시설 포함가능)을 설치하도록 하며, 이 때 최상층 부분은 용적률과 층수 산정에서 제외한다.</li> </ul> </li> <li>•담장, 계단, 피로티 <ul style="list-style-type: none"> <li>- 담장의 높이는 0.8미터 이하로 하며, 재료는 화목류의 생울타리로 한다.</li> <li>- 보행자전용도로변이나 공원 등의 공공옥외공간시설과 접한 부분에는 담장을 대신하여 식재 또는 둔덕 등을 조성하여 경계부를 자연스럽게 처리하도록 한다.</li> <li>- 계단의 경우 장애인·노인·임산부 등의 편의를 위하여 미끄럼 방지를 위한 소재를 사용한다.</li> <li>- 아파트 주거동의 전용면적이 60제곱미터이하이고, 1개층의 호수가 6호이상인 경우는 4호마다 1개소씩 1층부에‘피로티구조’를 설치하여야 한다.</li> <li>- 부대복리시설 설치구간은 담장을 설치할 수 없다.</li> </ul> </li> <li>•융통형 구조는 다음 각호에서 정한 기준중 하나 이상을 갖추어야 한다. <ul style="list-style-type: none"> <li>- 기본구조체의 전면철거 없이 리노베이션 가능한 구조를 갖는 세대 또는 주거동</li> <li>- 설비구조의 교체가 용이한 구조를 갖는 세대 또는 주거동</li> <li>- 단위세대의 평면변화가 용이한 구조를 갖는 세대</li> <li>- 인접세대와의 부분 또는 전체 통합이 가능한 구조를 갖는 세대</li> </ul> </li> <li>•옥외광고물 <ul style="list-style-type: none"> <li>- 건축물의 옥외광고물(간판) 설치기준은 &lt;별표8&gt;을 따른다.</li> </ul> </li> <li>•개발사업자는 심의(인·허가)시 &lt;별표12&gt;에서 규정하는 심의(인·허가)신청서류 중 관련 도서(지침 준수 이행 검토자료 및 관련도서 및 인증서 포함)를 해당 승인권자(또는 허가권자)에게 제출하여야 한다.</li> <li>•야간경관조명 <ul style="list-style-type: none"> <li>- 야간경관조명 설치기준은 &lt;별표9&gt;를 따른다.</li> </ul> </li> </ul> |



| 도면<br>번호 | 위 치 | 구분 | 계 획 내 용   |
|----------|-----|----|---|
|          |     | 색채 | <ul style="list-style-type: none"> <li>•건축물 외벽의 색채는 주조색, 보조색, 강조색, 지붕색으로 구분하고 &lt;별표9&gt; 및 다음의 기준을 따른다.               <ul style="list-style-type: none"> <li>- 주조색의 색상은 제시된 색상 범위내에서 자유롭게 선정하며, 우리나라 기후환경에 적합한 고명도(8.0이상), 저채도(2.0이하)의 색상을 사용하여 지역 이미지를 통일한다.</li> <li>- 보조색은 주조색과 동일 또는 유사한 색상을 사용하고, 중고명도(5.0~7.5), 중채도(2.5~4.0)의 범위내에서 설정한다.</li> <li>- 강조색은 주조색과 보조색의 유형에 관계없이 사용이 가능하나, 건물의 활력과 장식적 효과를 위해 가능한 고명도, 고채도의 색을 사용한다.</li> <li>- 지붕색은 아스팔트청글, 금속기와 등 기성제품을 사용하는 경우 보조색과 유사한 색상을 선정하여 사용한다.</li> </ul> </li> <li>•건축물의 입면 색채변화는 수직정보다는 수평형을 권장하며, 지상층부(지상1층에서부터 3개층), 기준층부(최상층부와 지상층부를 제외한 부분), 최상층부(16층이상 : 최상층에서부터 2개층, 15층이하 : 최상층)로 구분시 저층부 일수록 색의 명도를 낮추어 안정감을 갖도록 한다.</li> <li>•건물 측벽 상단에는 마을이름을 표기하고 그 아래에 건설업체의 브랜드명(건설업체명 표기 금지), 주거동 호수 순으로 표기한다.</li> <li>•마을이름과 건설업체의 브랜드명은 간선도로변, 단지주출입구 등 식별이 용이한 곳에 명기하되, 주요 간선도로에서의 경관을 고려하여 연속적으로 보여지지 않도록 한다.</li> <li>•건설업체의 브랜드명(심볼 또는 로고 포함)을 표기하는 경우 폭 5미터, 높이 3미터 이내로 표기할 수 있으며, 마을이름과 병기할 경우 건설업체의 심볼 또는 로고는 사용할 수 없다.</li> <li>•아파트 최상층부와 지상층부 구간에는 단지이름이나 주거동 호수 등 일체 표기를 할 수 없다.</li> </ul> |

## &lt; 별표 4-1 &gt; 공동주택용지 건축물 허용용도

| 구 분       |      | 공동주택용지                 |  |
|-----------|------|------------------------|--|
| 건축물<br>용도 | 도면표시 | A1                     | A2   |
|           | 허용용도 | • 연립주택, 테라스하우스, 부대복리시설 | • 아파트, 부대복리시설  |
|           | 불허용도 | • 허용용도이외의 용도           | • 허용용도이외의 용도   |
| 해당블록      |      | Bc-01 ~ Bc-14          | Aa-02 ~ Aa-11, Ab-01 ~ Ab-16<br>Ac-01 ~ Ac-16, Ac-18 ~ Ac-20 |

## &lt; 별표 4-2 &gt; 공동주택(연립주택)의 유형 · 세대수 · 건폐율 · 용적률 · 높이

| 획지<br>번호 | 주택유형<br>(㎡) | 획지면적<br>(㎡) | 세대수<br>(호) | 인구수<br>(인) | 평균규모<br>(㎡) | 최고<br>층수 | 건폐율 | 허용<br>용적률 | 강화<br>용적률 | 비고 |
|----------|-------------|-------------|------------|------------|-------------|----------|-----|-----------|-----------|----|
| Bc-01    | 85㎡초과       | 48,789      | 364        | 1,040      | 134         | 4층       | 40% | 100%      | 95%       |    |
| Bc-02    | 85㎡초과       | 43,157      | 322        | 920        | 134         | 4층       | 40% | 100%      | 95%       |    |
| Bc-03    | 85㎡초과       | 62,573      | 466        | 1,340      | 134         | 4층       | 40% | 100%      | 95%       |    |
| Bc-04    | 85㎡초과       | 44,617      | 332        | 950        | 134         | 4층       | 40% | 100%      | 95%       |    |
| Bc-05    | 85㎡초과       | 101,595     | 758        | 2,180      | 134         | 4층       | 40% | 100%      | 95%       |    |
| Bc-07    | 85㎡초과       | 10,176      | 75         | 220        | 134         | 4층       | 40% | 100%      | 95%       |    |
| Bc-08    | 85㎡초과       | 26,211      | 195        | 560        | 134         | 4층       | 40% | 100%      | 95%       |    |
| Bc-09    | 85㎡초과       | 15,021      | 112        | 320        | 134         | 4층       | 40% | 100%      | 95%       |    |
| Bc-10    | 85㎡초과       | 25,092      | 187        | 540        | 134         | 4층       | 40% | 100%      | 95%       |    |
| Bc-11    | 85㎡초과       | 17,775      | 132        | 380        | 134         | 4층       | 40% | 100%      | 95%       |    |
| Bc-12    | 85㎡초과       | 39,608      | 295        | 850        | 134         | 4층       | 40% | 100%      | 95%       |    |
| Bc-13    | 85㎡초과       | 25,058      | 187        | 540        | 134         | 4층       | 40% | 100%      | 95%       |    |
| Bc-14    | 85㎡초과       | 30,875      | 227        | 650        | 134         | 4층       | 40% | 100%      | 95%       |    |
| 합 계      |             | 490,547     | 3,652      | 10,490     | -           | -        | -   | -         | -         |    |

주) 용적률은 허용용적률과 강화용적률로 구분되며, 부대복리시설이 포함된 것임

주) 층수산정시 테라스하우스등의 접지가 가능한 층은 모두 1층으로 본다.

## &lt; 별표 4-3 &gt; 공동주택(아파트)의 유형 · 세대수 · 건폐율 · 용적률 · 높이

| 획지<br>번호 | 주택유형     | 획지면적<br>(㎡) | 세대수<br>(호) | 인구수<br>(인) | 평균<br>규모(㎡) <sup>1)</sup> | 최고<br>층수 | 건폐율 | 허용<br>용적률 <sup>2)</sup> | 강화<br>용적률 | 비고 |
|----------|----------|-------------|------------|------------|---------------------------|----------|-----|-------------------------|-----------|----|
| Aa-02    | 60㎡이하    | 40,381      | 890        | 2,310      | 60                        | 25층      | 25% | 140%                    | 130%      |    |
| Aa-03    | 60㎡이하    | 69,639      | 1,540      | 3,990      | 81                        | 25층      | 25% | 180%                    | 170%      |    |
| Aa-04    | 60㎡이하    | 31,570      | 690        | 1,790      | 60                        | 20층      | 25% | 165%                    | 155%      |    |
| Aa-05    | 60㎡이하    | 102,028     | 2,230      | 5,780      | 60                        | 25층      | 25% | 135%                    | 125%      |    |
| Aa-06    | 60㎡이하    | 84,798      | 1,860      | 4,820      | 60                        | 25층      | 25% | 135%                    | 125%      |    |
| Aa-07    | 60㎡이하    | 73,702      | 1,620      | 4,200      | 81                        | 20층      | 25% | 180%                    | 170%      |    |
| Aa-08    | 60㎡이하    | 49,460      | 1,090      | 2,820      | 81                        | 20층      | 25% | 180%                    | 170%      |    |
| Aa-09    | 60㎡이하    | 67,608      | 1,500      | 3,890      | 81                        | 25층      | 25% | 180%                    | 170%      |    |
| Aa-10    | 60㎡이하    | 37,013      | 820        | 2,120      | 81                        | 20층      | 25% | 180%                    | 170%      |    |
| Aa-11    | 60㎡이하    | 57,118      | 1,250      | 3,240      | 60                        | 20층      | 25% | 145%                    | 135%      |    |
| Ab-01    | 60-85㎡이하 | 64,574      | 1,190      | 3,270      | 107                       | 25층      | 25% | 200%                    | 190%      |    |
| Ab-02    | 60-85㎡이하 | 30,797      | 570        | 1,570      | 107                       | 25층      | 25% | 200%                    | 190%      |    |
| Ab-03    | 60-85㎡이하 | 64,119      | 1,230      | 3,380      | 107                       | 25층      | 25% | 210%                    | 200%      |    |
| Ab-04    | 60-85㎡이하 | 96,209      | 1,770      | 4,870      | 107                       | 25층      | 25% | 200%                    | 190%      |    |
| Ab-05    | 60-85㎡이하 | 29,825      | 580        | 1,600      | 107                       | 20층      | 25% | 210%                    | 200%      |    |
| Ab-06    | 60-85㎡이하 | 42,003      | 820        | 2,260      | 107                       | 25층      | 25% | 210%                    | 200%      |    |
| Ab-07    | 60-85㎡이하 | 72,739      | 1,410      | 3,880      | 107                       | 25층      | 25% | 210%                    | 200%      |    |
| Ab-08    | 60-85㎡이하 | 53,255      | 980        | 2,700      | 107                       | 25층      | 25% | 200%                    | 190%      |    |
| Ab-09    | 60-85㎡이하 | 77,457      | 1,500      | 4,130      | 107                       | 25층      | 25% | 210%                    | 200%      |    |
| Ab-10    | 60-85㎡이하 | 51,566      | 1,080      | 2,970      | 107                       | 25층      | 25% | 230%                    | 220%      |    |
| Ab-11    | 60-85㎡이하 | 93,778      | 1,730      | 4,760      | 107                       | 20층      | 25% | 200%                    | 190%      |    |
| Ab-12    | 60-85㎡이하 | 29,495      | 550        | 1,510      | 107                       | 25층      | 25% | 200%                    | 190%      |    |
| Ab-13    | 60-85㎡이하 | 75,876      | 1,497      | 4,110      | 97/105                    | 25층      | 25% | 205%                    | 195%      |    |
| Ab-14    | 60-85㎡이하 | 82,401      | 1,510      | 4,150      | 107                       | 20층      | 25% | 200%                    | 190%      |    |
| Ab-15    | 60-85㎡이하 | 26,586      | 490        | 1,350      | 107                       | 25층      | 25% | 200%                    | 190%      |    |
| Ab-16    | 60-85㎡이하 | 35,803      | 660        | 1,820      | 107                       | 25층      | 25% | 200%                    | 190%      |    |
| Ac-01    | 60-85㎡이하 | 53,072      | 1,042      | 2,870      | 107                       | 25층      | 25% | 210%                    | 200%      |    |
| Ac-02    | 85㎡초과    | 74,394      | 1,060      | 3,040      | 146                       | 25층      | 25% | 210%                    | 200%      |    |
| Ac-03    | 85㎡초과    | 30,706      | 480        | 1,370      | 134                       | 25층      | 25% | 210%                    | 200%      |    |
| Ac-04    | 85㎡초과    | 24,216      | 396        | 1,130      | 134                       | 25층      | 25% | 220%                    | 210%      |    |
| Ac-05    | 85㎡초과    | 94,358      | 1,548      | 4,440      | 134                       | 25층      | 25% | 220%                    | 210%      |    |
| Ac-06    | 85㎡초과    | 62,146      | 1,021      | 2,930      | 134                       | 25층      | 25% | 220%                    | 210%      |    |
| Ac-07a   | 60-85㎡이하 | 42,001      | 824        | 2,270      | 107                       | 25층      | 25% | 210%                    | 200%      |    |
| Ac-07b   | 85㎡초과    | 43,450      | 711        | 2,040      | 134                       | 25층      | 25% | 220%                    | 210%      |    |
| Ac-08    | 85㎡초과    | 35,676      | 470        | 1,350      | 146                       | 25층      | 25% | 195%                    | 185%      |    |
| Ac-09    | 85㎡초과    | 62,024      | 1,018      | 2,920      | 134                       | 25층      | 25% | 220%                    | 210%      |    |
| Ac-10    | 85㎡초과    | 42,472      | 697        | 2,000      | 134                       | 25층      | 25% | 220%                    | 210%      |    |
| Ac-11    | 85㎡초과    | 65,073      | 1,067      | 3,060      | 134                       | 25층      | 25% | 220%                    | 210%      |    |
| Ac-12    | 85㎡초과    | 52,867      | 867        | 2,480      | 134                       | 18층      | 25% | 220%                    | 210%      |    |
| Ac-13    | 60-85㎡이하 | 34,979      | 680        | 1,870      | 113                       | 25층      | 25% | 220%                    | 210%      |    |
|          | 85㎡초과    | 30,954      | 457        | 1,310      | 149                       |          |     |                         |           |    |
| Ac-14    | 85㎡초과    | 81,458      | 1,210      | 3,470      | 146                       | 25층      | 25% | 220%                    | 210%      |    |
| Ac-15    | 85㎡초과    | 35,282      | 579        | 1,660      | 134                       | 25층      | 25% | 220%                    | 210%      |    |
| Ac-16    | 60-85㎡이하 | 81,703      | 1,296      | 3,560      | 113                       | 25층      | 25% | 180%                    | 170%      |    |
| Ac-18    | 85㎡초과    | 26,488      | 440        | 1,260      | 134                       | 20층      | 25% | 220%                    | 210%      |    |
| Ac-19    | 60-85㎡이하 | 21,928      | 245        | 670        | 107                       | 12층3)    | 40% | 120%                    | 115%      |    |
| Ac-20    | 60-85㎡이하 | 17,751      | 199        | 550        | 107                       | 12층3)    | 40% | 120%                    | 115%      |    |
| 합 계      |          | 2,552,798   | 47,364     | 129,540    | -                         | -        | -   | -                       | -         |    |

주1) 평균규모는 세대수 산출을 위한 기준 임

주2) 허용용적률은 부대복리시설이 포함된 것

주3) Ac-19, Ac-20 블록은 남측도로(중로 한강1-17)에 면한 주동은 최고층수를 7층으로 한다.

## &lt; 별표 4-4 &gt; 공동주택용지 허용용적률 강화 항목

| 구 분   | 생태면적률           | 비 고         |
|-------|-----------------|-------------|
| 연립주택  | 40% 미만 (-5%)    |             |
| 아 파 트 | 50% 미만 (-5~10%) | 국민임대 40% 미만 |

※ 생태면적률의 계산은 &lt;별표10&gt;을 참조하여 산출함

※ ( )는 차감용적률임


&lt;별표 4-5&gt;국토부고시 제2008-762호('08.12.22)로 승인된 공동주택(85㎡초과)



평균규모 146㎡및 세대수

| 종류          | 획지<br>번호 | 주택유형<br>(㎡) | 획지면적 (㎡)  | 세대수<br>(호) | 인구수<br>(인) | 평균<br>규모(㎡) | 건폐율 | 허용<br>용적률 | 강화<br>용적률 | 비고 |
|-------------|----------|-------------|-----------|------------|------------|-------------|-----|-----------|-----------|----|
| 연립<br>주택    | Bc-01    | 85㎡초과       | 48,789    | 330        | 950        | 146         | 40% | 100%      | 95%       |    |
|             | Bc-02    | 85㎡초과       | 43,157    | 290        | 830        | 146         | 40% | 100%      | 95%       |    |
|             | Bc-03    | 85㎡초과       | 62,573    | 420        | 1,210      | 146         | 40% | 100%      | 95%       |    |
|             | Bc-04    | 85㎡초과       | 43,157    | 290        | 830        | 146         | 40% | 100%      | 95%       |    |
|             | Bc-05    | 85㎡초과       | 101,595   | 680        | 1,950      | 146         | 40% | 100%      | 95%       |    |
|             | Bc-07    | 85㎡초과       | 10,176    | 70         | 200        | 146         | 40% | 100%      | 95%       |    |
|             | Bc-08    | 85㎡초과       | 26,211    | 180        | 520        | 146         | 40% | 100%      | 95%       |    |
|             | Bc-09    | 85㎡초과       | 15,021    | 100        | 290        | 146         | 40% | 100%      | 95%       |    |
|             | Bc-10    | 85㎡초과       | 25,092    | 170        | 490        | 146         | 40% | 100%      | 95%       |    |
|             | Bc-11    | 85㎡초과       | 17,775    | 120        | 340        | 146         | 40% | 100%      | 95%       |    |
|             | Bc-12    | 85㎡초과       | 39,608    | 270        | 770        | 146         | 40% | 100%      | 95%       |    |
|             | Bc-13    | 85㎡초과       | 25,058    | 170        | 490        | 146         | 40% | 100%      | 95%       |    |
|             | Bc-14    | 85㎡초과       | 30,875    | 210        | 600        | 146         | 40% | 100%      | 95%       |    |
| 아<br>파<br>트 | Ac-01    | 85㎡초과       | 53,072    | 790        | 2,270      | 146         | 25% | 220%      | 210%      |    |
|             | Ac-02    | 85㎡초과       | 74,394    | 1,060      | 3,040      | 146         | 25% | 210%      | 200%      |    |
|             | Ac-03    | 85㎡초과       | 30,706    | 430        | 1,230      | 146         | 25% | 210%      | 200%      |    |
|             | Ac-04    | 85㎡초과       | 24,216    | 360        | 1,030      | 146         | 25% | 220%      | 210%      |    |
|             | Ac-05    | 85㎡초과       | 94,358    | 1,400      | 4,020      | 146         | 25% | 220%      | 210%      |    |
|             | Ac-06    | 85㎡초과       | 62,146    | 930        | 2,670      | 146         | 25% | 220%      | 210%      |    |
|             | Ac-07    | 85㎡초과       | 85,451    | 1,270      | 3,640      | 146         | 25% | 220%      | 210%      |    |
|             | Ac-08    | 85㎡초과       | 35,676    | 470        | 1,350      | 146         | 25% | 195%      | 185%      |    |
|             | Ac-09    | 85㎡초과       | 62,024    | 920        | 2,640      | 146         | 25% | 220%      | 210%      |    |
|             | Ac-10    | 85㎡초과       | 42,472    | 630        | 1,810      | 146         | 25% | 220%      | 210%      |    |
|             | Ac-11    | 85㎡초과       | 65,073    | 970        | 2,780      | 146         | 25% | 220%      | 210%      |    |
|             | Ac-12    | 85㎡초과       | 52,867    | 790        | 2,270      | 146         | 25% | 220%      | 210%      |    |
|             | Ac-13    | 85㎡초과       | 65,933    | 980        | 2,810      | 146         | 25% | 220%      | 210%      |    |
|             | Ac-14    | 85㎡초과       | 81,458    | 1,210      | 3,470      | 146         | 25% | 220%      | 210%      |    |
|             | Ac-15    | 85㎡초과       | 35,282    | 520        | 1,490      | 146         | 25% | 220%      | 210%      |    |
|             | Ac-16    | 85㎡초과       | 81,703    | 1,010      | 2,900      | 146         | 25% | 180%      | 170%      |    |
|             | Ac-18    | 85㎡초과       | 26,488    | 400        | 1,150      | 146         | 25% | 220%      | 210%      |    |
|             | Ac-19    | 85㎡초과       | 21,928    | 180        | 520        | 146         | 40% | 120%      | 115%      |    |
|             | Ac-20    | 85㎡초과       | 17,751    | 140        | 400        | 146         | 40% | 120%      | 115%      |    |
| 합 계         |          |             | 1,503,545 | 15,690     | 50,960     | —           | —   | —         | —         |    |

## ■ 신 설


| 도면<br>번호   | 위 치  | 구분                    | 계 획 내 용   |
|--|--|-----------------------|---|
| Aa-02<br>~<br>Aa-11<br>,<br>Ab-01<br>~<br>Ab-16<br>,<br>Ac-01<br>~<br>Ac-16<br>Ac-18<br>~<br>Ac-20<br>,<br>Bc-01<br>~<br>Bc-05,<br>Bc-07<br>~<br>Bc-14 | Aa-02<br>~<br>Aa-11,<br>Ab-01<br>~<br>Ab-16,<br>Ac-01<br>~<br>Ac-16<br>Ac-18<br>~<br>Ac-20,<br>Bc-01<br>~<br>Bc-05,<br>Bc-07<br>~<br>Bc-14 | 용도                    | <ul style="list-style-type: none"> <li>•건축물 용도는 &lt;별표4-1&gt;에 따라 건축하여야 한다.</li> <li>•부대복리시설은 주택법의 제2조의 제8호, 제9호와 주택건설기준 등에 관한 규정 제4조, 제5조의 부대복리시설과 주택건설사업계획 승인권자가 요구하는 주민공동시설을 포함하여야 한다.</li> </ul>  |
|  |  | 건폐율                   | <ul style="list-style-type: none"> <li>•건축물의 건폐율은 &lt;별표4-2, 4-3&gt;에 규정된 내용을 초과할 수 없다.</li> </ul>  |
|  |  | 용적률                   | <ul style="list-style-type: none"> <li>•건축물의 용적률은 &lt;별표4-2, 4-3&gt;에서 제시한 용적률 기준으로 &lt;별표4-4&gt;와 같이 용적률 행위강화 항목의 준수여부에 따라 건축하여야 한다.</li> <li>•1층 피로티 부분(커뮤니티공간 포함)과 최상층 커뮤니티층(해당동에 한함)은 연면적에서 제외한다.</li> </ul>  |
|  |  | 높이<br>(층)             | <ul style="list-style-type: none"> <li>•건축물의 층수는 &lt;별표4-2, 4-3&gt;에 따라야 한다.</li> <li>•1층 피로티 부분과 최상층 커뮤니티층(해당동에 한함) 또는 1층커뮤니티층(해당동에 한함)은 층수산정에서 제외한다.</li> </ul>   |
| Bc-05,<br>Bc-07<br>~<br>Bc-14  | Bc-14  | 주택의<br>규모<br>및<br>세대수 | <ul style="list-style-type: none"> <li>•각 아파트 단지의 주택규모는 &lt;별표4-2, 4-3&gt;에 규정된 규모 이내로 하되 개발계획상의 세대수를 준수하여야 한다. 단, 세대수조정이 불가피할 경우 MP자문을 통해 개발계획상 세대수의 2% 범위내에서 축소 조정할 수 있으며, 85㎡ 초과 공동주택지의 경우, 평균규모 134㎡를 적용치 않을 경우 국토부고시 제2008-762호('08.12.22)로 승인된 공동주택(85㎡초과) 평균규모 146㎡ 및 세대수를 준수하여야 한다(&lt;별표4-5&gt;).</li> <li>•세대수 축소조정은 연립주택의 경우 MP자문을 통해 별도로 조정할 수 있다.</li> </ul> |
|  |  | 배치<br>및<br>건축선        | <ul style="list-style-type: none"> <li>•공동주택용지내 배치구간의 위치와 폭은 지침도를 따른다.</li> <li>•공동주택용지내 배치구간에 주동(복도식 아파트의 경우 도로측에 접한 면이 주거동의 측면(단면)으로서 2호까지를 기본단위로 한다)이 걸친 경우 적용기준은 각각의 배치구간에서 정한 기준을 따라야 하며, 정해지지 않은 구간에 대하여는 배치구간 경계를 기준으로 주동의 수평투영면적중 가장 많이 포함된 배치구간의 기준을 따라야 한다. 또한 주동의 수평투영면적이 각각의 배치구간에 같은 면적 비율로 포함될 경우에는 층고제한이 강화된 배치구간의 기준을 따라야 한다.</li> </ul>                  |
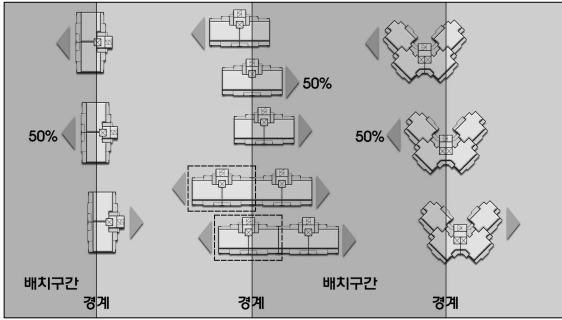
| 도면<br>번호 | 위 치 | 구분 | 계 획 내 용   |
|----------|-----|----|---|
|          |     |    |  <p>&lt;공동주택용지 내 배치구간 경계에<br/>주동이 걸친 경우 적용기준 예시도&gt;</p> <p>•최고층 배치구간</p> <ul style="list-style-type: none"> <li>- 최고층 배치구간에서는 당해 구간에 수용되는 세대수의 2분의 1이상을 지침도에 지정된 층수의 아파트로 배치하여야 하는 구간을 말하며, 구간내 배치되는 아파트 연면적의 70% 이상을 탑상형 아파트로 배치하여야 한다. 단, 최고층수는 지정된 층수의 3개층 이하의 범위에서 조정될 수 있다. 이때 구간경계 밖으로 외벽면이 돌출되더라도 구간내 건축물은 정연한 배치가 되어야 한다.</li> <li>- 최고층 배치구간이 아닌 부분에 배치되는 건축물 높이는 최고층 배치구간에 배치된 가장 높은 층수(포인트주동제외)보다 최소 5개층 이상 낮게, 차이가 나야 한다(단, MP자문 결과에 따라 조정할 수 있다).</li> </ul> <p>•중층(15층~9층) 배치구간</p> <ul style="list-style-type: none"> <li>- 15층~9층 사이의 층수로 아파트를 배치하여야 하는 구간으로서 구간내에서 주동수가 2개동 이상인 주거동이 있는 경우에는 그 중 지정된 층수를 가진 주동수 비율은 50%이상로 하여야 하며 나머지 주동은 3개층 이상 낮은 층으로 배치하여야 한다. 이때, 복도식 아파트인 경우 도로측에 접한 면이 주거동의 측면(단면)으로서 2호까지를 기본단위(최저층수)로 하며, 층수 차이가 나는 부분에는 코아의 측벽이 노출되지 않도록 하여야 한다.</li> </ul> <p>•직각배치구간</p> <ul style="list-style-type: none"> <li>- 대지형상이나 건축물 배치사항으로 인해 불가피하게 직각을 준수하기 어렵다고 주택건설사업계획 승인권자가 인정하는 경우 상기기준을 준수한 것으로 본다.</li> </ul> |
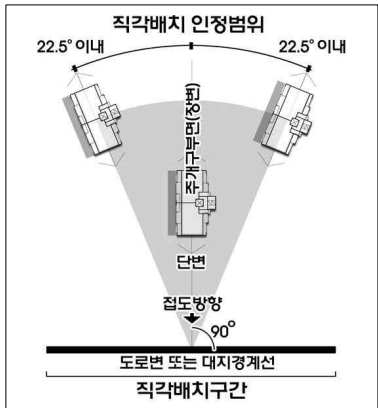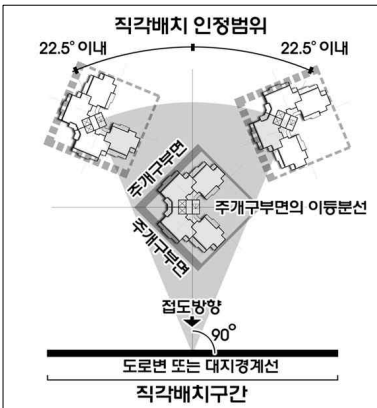
| 도면<br>번호 | 위 치 | 구분 | 계 획 내 용  |
|----------|-----|----|--|
|          |     |    | <p>－ 직각배치구간에는 건축물을 도로변 또는 대지경계선과 건축물의 장변이 직교하도록 배치하여야 한다.</p> <p>－ 판상형, 절곡형 또는 타원형 : 해당 도로변 또는 대지경계선에 대하여 건축물의 장변(또는 주개구부면)이 직각으로 배치되어야 한다. 이때 접도방향에 대해 <math>\pm 22.5^\circ</math> 범위 내인 경우 직각으로 배치된 것으로 간주한다.</p> <p>－ 원형 또는 정방형 : 해당 도로변 또는 대지경계선과 이루는 직교선(접도방향)에 대하여 건축물 주개구부면의 이등분선이 직각으로 배치되어야 한다. 이때 접도방향에 대해 <math>\pm 22.5^\circ</math> 범위 내인 경우 직각으로 배치된 것으로 간주한다.</p> <div style="display: flex; justify-content: space-around; align-items: flex-start;"> <div style="text-align: center;"> <p>&lt;판상형(타원형) 예시도&gt;</p>  </div> <div style="text-align: center;"> <p>&lt;정방형(원형) 예시도&gt;</p>  </div> </div> <p>•1층부 피로티설치 (권장)</p> <p>－ 보차분리 구간에 접한 아파트 용지는 1층부의 프라이버시 보호를 위하여 보차분리구간과 평행하게 접하는 첫 번째열의 주동은 1층부에 피로티를 설치한 피로티형 아파트를 배치를 권장한다. 보차분리 구간에 대해 직각배치를 하더라도 보차분리 구간의 대지경계선에서 50미터 이내 부분은 피로티 구조를 권장한다.</p> <p>•통경구간</p> <p>－ 지침도상에 지정된 위치에 통경구간을 설치하되 아파트배치상 부득이하게 통경구간의 위치를 준수하기 어렵다고 주택건설사업계획 승인권자가 인정할 경우 지정 폭의 변화없이 10미터 범위 내에서 위치를 변경할 수 있다.</p> |




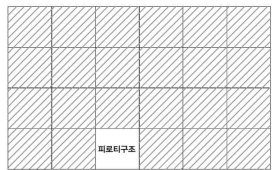
| 도면<br>번호 | 위 치 | 구분            | 계 획 내 용  |
|----------|-----|---------------|--|
|          |     |               | <p>－ 통경구간 내에는 공동주택 및 단지내 부대복리시설과 같은 일체의 건축물(지상부만 해당됨)을 설치할 수 없으며, 통경구간경계를 건축한계선으로 간주하여 건축하여야 한다. 단, 지하주차장 램프, 높이 3m이하의 조형물, 보행자의 휴식을 위한 벤치 및 휴게시설은 예외로 한다.</p> <p>•조망차폐율 적용구간</p> <p>－ 조망차폐율은 주요 조망축 방향에서 수직으로 투영된 건축물의 입면적 합계를 주요 조망축 방향이 지정된 단지의 조망면적으로 나눈 것으로서 조망차폐율 적용구간은 조망차폐율이 70%이하가 되도록 건축물을 배치하여야 한다.</p> <p>※ A : 조망차폐율 적용구간 내 가장 높은 건축물높이(옥탑부 제외)<br/>B : 조망차폐율 적용구간 길이</p> <p>－ 산정방식 : 조망차폐율 = (주동의 투영입면적 ÷ 조망면적) × 100<br/>－ 적용예시(산식) : <math>\{(a+b+c+d+e+f+g+h) \div (A \times B)\} \times 100 \leq 70\%</math></p> <p>•건축한계선(주거동에만 적용)</p> <p>－ 지침도상에 별도의 건축선이 지정되지 않은 연립주택용지의 경우에는 대지경계선으로부터 최소 3m 이상 이격하여 건축하여야 하며, 아파트용지의 경우에는 대지경계선으로부터 최소 6m 이상 이격하여 건축하여야 한다. 다만 지침도상에서 별도의 건축선 또는 벽면선이 제시된 경우에는 이를 우선적으로 따르도록 한다.</p> |
|          |     | 형태<br>및<br>외관 | <p>•건축물 1개층의 길이제한</p> <p>－ 10층이하 부분 : 100미터 이하<br/>－ 11층~15층 부분 : 80미터 이하<br/>－ 16층이상 부분 : 60미터를 초과할 수 없음</p> <p>•입면의 구성 및 층수변화</p> <p>－ 주거동은 최상층부, 기준층부, 지상층부로 구분하며, 각 부분에 재질, 색채, 입면 디자인 중 2개 이상의 요소를 적용하여 각 부분간의 조화로운 입면변화를 이루어야 한다. 이때, 최상층부는 재질, 색채, 입면 디자인 등에서 지붕과 동질적으로 인식될 수 있도록 설계되어야 한다.</p>   |

&lt;조망차폐율 적용 예시도&gt;

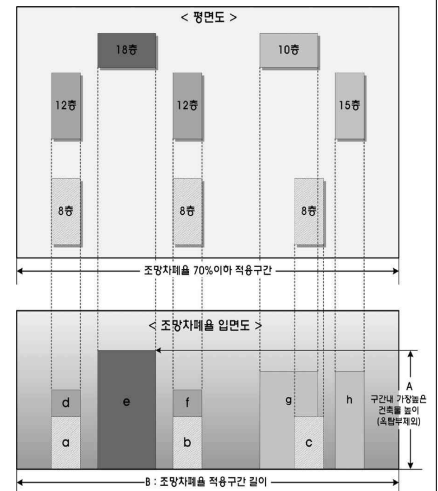

| 도면<br>번호 | 위 치         | 구분                 | 계 획 내 용   |     |      |      |      |        |             |                    |              |        |     |                    |              |       |            |              |              |
|----------|-------------|--------------------|---|-----|------|------|------|--------|-------------|--------------------|--------------|--------|-----|--------------------|--------------|-------|------------|--------------|--------------|
|          |             |                    | <p>－ 입면의 구분과 입면변화의 기준</p> <table border="1"> <tr> <th>구 분</th><th>최상층부</th><th>기준층부</th><th>지상층부</th></tr> <tr> <td>16층 이상</td><td>최상층에서부터 3개층</td><td>최상층부와 지상층부를 제외한 부분</td><td>지상1층에서부터 3개층</td></tr> <tr> <td>15층~7층</td><td>최상층</td><td>최상층부와 지상층부를 제외한 부분</td><td>지상1층에서부터 3개층</td></tr> <tr> <td>6층 이하</td><td>최상층부 구분 없음</td><td>지상층부를 제외한 부분</td><td>지상1층에서부터 2개층</td></tr> </table> <p>•동일 주거동내의 층수변화</p> <p>－ 주거동 중 같은 층수의 연속된 길이가 60미터를 초과할 경우 동일 주거동내에서의 층수변화는 3개층 이상이어야 한다. 이때 기준이 되는 아파트는 낮은 층의 아파트를 기준으로 하며, 10층이하 아파트의 경우에는 제외한다.</p> <p>•인접주거동(각 동의 외벽간 최단거리가 10m 미만인 경우)간의 층수변화</p> <p>－ 인접 주거동중 가장 낮은층이 15층 이하일 경우에는 인접 주거동간에 반드시 3개층 이상 층수변화를 주어야 한다. 다만, 가장 낮은층이 10층 이하일 경우에는 예외로 한다.</p> <p>－ 인접 주거동중 가장 낮은층이 16층 이상일 경우에는 인접 주거동간에 반드시 5개층 이상 층수변화를 주어야 한다.</p> <p>•포인트주동배치(권장)</p> <p>－ 일괄적인 층수제한 구간의 단조로움을 극복하기 위해 최고층수보다 2~5층 이상 높은 주동을 1개동에 한하여 배치할 수 있다. 이때, 최고층 배치구간이 지정된 단지에서는 최고층 배치구간내에 포인트 주동 배치를 권장한다.</p> <p>•주거동의 입면적</p> <p>－ 건축물 1동의 입면적은 3,500㎡이하(26층이상의 주거동일 경우에는 20%범위내에서 완화 가능)가 되도록 건축하여야 한다. 단, 합리적인 사유를 제시하여 주택건설사업계획 승인권자가 인정하는 경우에는 그러지 아니하다.</p> <p>－ 입면적 산정은 다음의 산식을 따르며, 건축물의 길이는 건물의 전면에 대한 수평등각선의 길이를 기준으로 하며, 건축물의 형태가 일자형이 아닌 ㄱ, ㄷ, ㄱ, 타워형으로 된 경우 또는 절곡형의 건물로서 여러 방향에서 수평등각선상의 길이를 측정할 수 있는 경우에는 가장 긴 것을 그 건물의 길이로 한다. 건축물의 높이는 지반계획고에서부터 옥탑부를 제외한 높이(경사지붕 등 평슬라브 지붕이 아닌 경우에는 처마높이)를 말한다</p> | 구 분 | 최상층부 | 기준층부 | 지상층부 | 16층 이상 | 최상층에서부터 3개층 | 최상층부와 지상층부를 제외한 부분 | 지상1층에서부터 3개층 | 15층~7층 | 최상층 | 최상층부와 지상층부를 제외한 부분 | 지상1층에서부터 3개층 | 6층 이하 | 최상층부 구분 없음 | 지상층부를 제외한 부분 | 지상1층에서부터 2개층 |
| 구 분      | 최상층부        | 기준층부               | 지상층부  |     |      |      |      |        |             |                    |              |        |     |                    |              |       |            |              |              |
| 16층 이상   | 최상층에서부터 3개층 | 최상층부와 지상층부를 제외한 부분 | 지상1층에서부터 3개층  |     |      |      |      |        |             |                    |              |        |     |                    |              |       |            |              |              |
| 15층~7층   | 최상층         | 최상층부와 지상층부를 제외한 부분 | 지상1층에서부터 3개층  |     |      |      |      |        |             |                    |              |        |     |                    |              |       |            |              |              |
| 6층 이하    | 최상층부 구분 없음  | 지상층부를 제외한 부분       | 지상1층에서부터 2개층  |     |      |      |      |        |             |                    |              |        |     |                    |              |       |            |              |              |

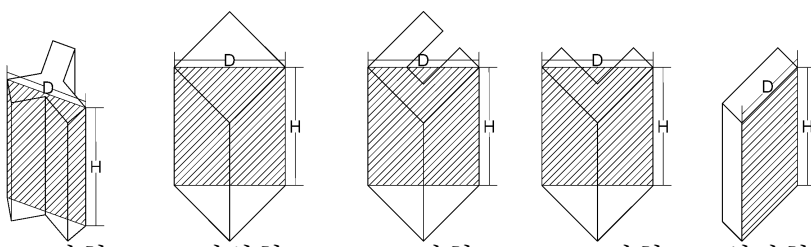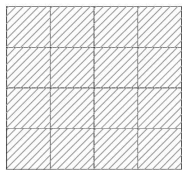

| 도면<br>번호 | 위 치 | 구분 | 계 획 내 용   |
|----------|-----|----|---|
|          |     |    | <p>&lt; 공동주택 주거동의 입면적 산정 예시도 &gt;</p>  <p>Y자형      타워형      U자형      ㄱ자형      일자형</p> <p>입면적 산정식 : 건축물 입면적 = D × H</p> <ul style="list-style-type: none"> <li>•지붕형태, 옥탑 등 천공부구조물 <ul style="list-style-type: none"> <li>- 일반형아파트, 타워형 아파트(평면상 최단길이와 최장길이의 비례가 1:2.5이하 또는 최장길이와 높이의 비가 1:2이상의 아파트)의 경우에는 평지붕의 옥상녹화(50%이상)를 권장한다. 단, 국민임대주택은 제외한다.</li> <li>- 7층이하 공동주택의 경우에는 경사지붕을 원칙으로 한다. 다만, 도시경관형성에 지장이 없다고 주택건설사업계획 승인권자가 인정하는 경우에는 평지붕의 옥상녹화(50%이상)로 할 수 있다.</li> <li>- 엘리베이터타워는 경사지붕으로 설치하여야 한다.</li> </ul> </li> <li>•경사지붕의 형태는 다음의 기준을 따른다. <ul style="list-style-type: none"> <li>- 지붕의 형태가 경사지붕이 아닌 부분(옥탑 등 천공부구조물 포함)은 옥상면적의 8분의 1이하하여야 한다.</li> <li>- 경사지붕은 용마루를 갖춘 완전 경사지붕이 되도록 한다.<br/>(구배의 범위 -세로 : 가로의 비율 = 1 : 2.5 이하)</li> </ul> </li> <li>•담장, 계단, 피로티 <ul style="list-style-type: none"> <li>- 담장의 높이는 0.8미터 이하로 하며, 재료는 화목류의 생울타리 또는 투시형 담장으로 한다.</li> <li>- 보행자전용도로변이나 공원 등의 공공옥외공간시설과 접한 부분에는 담장을 대신하여 식재 또는 둔덕 등을 조성하여 경계부를 자연스럽게 처리하도록 한다.</li> <li>- 계단의 경우 장애인·노인·임산부 등의 편의를 위하여 미끄럼 방지를 위한 소재를 사용한다.</li> <li>- 아파트 주거동의 전용면적이 60제곱미터이하이고, 1개층의 호수가 6호이상인 경우는 4호마다 1개소씩 1층부에 '피로티구조'를 설치하여야 한다.</li> </ul> </li> </ul> <p>&lt;전용면적60제곱미터 이하인 아파트 주거동의 피로티구조 설치 예시도&gt;</p> <div style="display: flex; justify-content: space-around;"> <div style="text-align: center;"> <p>4호조합</p>  </div> <div style="text-align: center;"> <p>5호조합</p>  </div> <div style="text-align: center;"> <p>6호조합</p>  </div> </div> |

| 도면<br>번호 | 위 치 | 구분 | 계 획 내 용  |
|----------|-----|----|--|
|          |     |    | <ul style="list-style-type: none"> <li>- 부대복리시설 설치구간은 담장을 설치할 수 없다.</li> <li>•용통형 구조는 다음 각호에서 정한 기준중 하나 이상을 갖추어야 한다. <ul style="list-style-type: none"> <li>- 기본구조체의 전면철거 없이 리노베이션 가능한 구조를 갖는 세대 또는 주거동</li> <li>- 설비구조의 교체가 용이한 구조를 갖는 세대 또는 주거동</li> <li>- 단위세대의 평면변화가 용이한 구조를 갖는 세대</li> <li>- 인접세대와의 부분 또는 전체 통합이 가능한 구조를 갖는 세대</li> </ul> </li> <li>•옥외광고물 <ul style="list-style-type: none"> <li>- 건축물의 옥외광고물(간판) 설치기준은 &lt;별표9&gt;을 따른다.</li> </ul> </li> <li>•개발사업자는 심의(인·허가)시 &lt;별표13&gt;에서 규정하는 심의(인·허가) 신청서류 중 관련 도서(지침 준수 이행 검토자료 및 관련도서 및 인증서 포함)를 해당 승인권자(또는 허가권자)에게 제출하여야 한다.</li> <li>•야간경관조명 <ul style="list-style-type: none"> <li>- 야간경관조명 설치기준은 &lt;별표10&gt;를 따른다.</li> </ul> </li> </ul>   |
|          |     | 색채 | <ul style="list-style-type: none"> <li>•건축물 외벽의 색채는 주조색, 보조색, 강조색, 지붕색으로 구분하고 &lt;별표10&gt; 및 다음의 기준을 따른다. <ul style="list-style-type: none"> <li>- 주조색의 색상은 제시된 색상 범위내에서 자유롭게 선정하며, 우리나라 기후환경에 적합한 고명도(8.0이상), 저채도(1.5이하)의 색상을 사용하여 지역 이미지를 통일한다.</li> <li>- 보조색은 주조색과 동일 또는 유사한 색상을 사용하고, 중고명도(6.0~8.0), 저채도(2.0이하)의 범위내에서 설정한다.</li> <li>- 강조색은 주조색과 보조색의 유형에 관계없이 사용이 가능하나, 건물의 활력과 장식적 효과를 위해 가능한 고명도, 중채도의 색을 사용한다.</li> <li>- 지붕색은 아스팔트청글, 금속기와 등 기성제품을 사용하는 경우 보조색과 유사한 색상을 선정하여 사용한다.</li> </ul> </li> <li>•건축물의 입면 색채변화는 수직형보다는 수평형을 권장하며, 지상층부(지상1층에서부터 3개층), 기준층부(최상층부와 지상층부를 제외한 부분), 최상층부(16층이상 : 최상층에서부터 3개층, 15층이하 : 최상층)로 구분시 저층부 일수록 색의 명도를 낮추어 안정감을 갖도록 한다.</li> <li>•건물 측벽 상단에는 마을이름을 표기하고 그 아래에 건설업체의 브랜드명(건설업체명 표기 금지), 주거동 호수 순으로 표기한다.</li> <li>•마을이름과 건설업체의 브랜드명은 간선도로변, 단지주출입구 등 식별이 용이한 곳에 명기하되, 주요 간선도로에서의 경관을 고려하여 연속적으로 보여지지 않도록 한다.</li> <li>•건설업체의 브랜드명(심볼 또는 로고 포함)을 표기하는 경우 폭 5미터, 높이 3미터 이내로 표기할 수 있으며, 마을이름과 병기할 경우 건설업체의 심볼 또는 로고는 사용할 수 없다.</li> <li>•아파트 최상층부와 지상층부 구간에는 단지이름이나 주거동 호수 등 일체 표기를 할 수 없다.</li> </ul> |

## &lt; 별표 4-1 &gt; 공동주택용지 건축물 허용용도

| 구 분       |      | 공동주택용지                         |  |
|-----------|------|--------------------------------|--|
| 건축물<br>용도 | 도면표시 | A1                             | A2   |
|           | 허용용도 | • 연립주택, 테라스하우스, 부대복리<br>시설     | • 아파트, 부대복리시설  |
|           | 불허용도 | • 허용용도이외의 용도                   | • 허용용도이외의 용도   |
| 해당블록      |      | Bc-01 ~ Bc-05<br>Bc-06 ~ Bc-14 | Aa-02 ~ Aa-11, Ab-01 ~ Ab-16<br>Ac-01 ~ Ac-16, Ac-18 ~ Ac-20 |

## &lt; 별표 4-2 &gt; 공동주택(연립주택)의 유형 · 세대수 · 건폐율 · 용적률 · 높이

| 획지<br>번호 | 주택유형<br>(㎡) | 획지면적<br>(㎡) | 세대수<br>(호) | 인구수<br>(인) | 평균규모<br>(㎡) | 최고<br>층수 | 건폐율 | 허용<br>용적률 | 강화<br>용적률 | 비고 |
|----------|-------------|-------------|------------|------------|-------------|----------|-----|-----------|-----------|----|
| Bc-01    | 85㎡초과       | 48,789.0    | 364        | 1,040      | 134         | 4층       | 40% | 100%      | 95%       |    |
| Bc-02    | 85㎡초과       | 43,164.1    | 322        | 920        | 134         | 4층       | 40% | 100%      | 95%       |    |
| Bc-03    | 85㎡초과       | 62,573.0    | 466        | 1,340      | 134         | 4층       | 40% | 100%      | 95%       |    |
| Bc-04    | 85㎡초과       | 44,376.7    | 332        | 950        | 134         | 4층       | 40% | 100%      | 95%       |    |
| Bc-05    | 85㎡초과       | 99,095.0    | 740        | 2,120      | 134         | 4층       | 40% | 100%      | 95%       |    |
| Bc-07    | 85㎡초과       | 10,176.0    | 75         | 220        | 134         | 4층       | 40% | 100%      | 95%       |    |
| Bc-08    | 85㎡초과       | 26,211.0    | 195        | 560        | 134         | 4층       | 40% | 100%      | 95%       |    |
| Bc-09    | 85㎡초과       | 15,021.0    | 112        | 320        | 134         | 4층       | 40% | 100%      | 95%       |    |
| Bc-10    | 85㎡초과       | 25,044.5    | 187        | 540        | 134         | 4층       | 40% | 100%      | 95%       |    |
| Bc-11    | 85㎡초과       | 17,775.0    | 132        | 380        | 134         | 4층       | 40% | 100%      | 95%       |    |
| Bc-12    | 85㎡초과       | 39,608.0    | 295        | 850        | 134         | 4층       | 40% | 100%      | 95%       |    |
| Bc-13    | 85㎡초과       | 25,058.0    | 187        | 540        | 134         | 4층       | 40% | 100%      | 95%       |    |
| Bc-14    | 85㎡초과       | 30,956.9    | 227        | 650        | 134         | 4층       | 40% | 100%      | 95%       |    |
| 합 계      |             | 487,848.2   | 3,634      | 10,430     | —           | —        | —   | —         | —         |    |

주) 용적률은 허용용적률과 강화용적률로 구분되며, 부대복리시설이 포함된 것임

주) 층수산정시 테라스하우스등의 접지가 가능한 층은 모두 1층으로 본다.

## &lt; 별표 4-3 &gt; 공동주택(아파트)의 유형 · 세대수 · 건폐율 · 용적률 · 높이

| 획지<br>번호 | 주택유형     | 획지면적<br>(㎡) | 세대수<br>(호) | 인구수<br>(인) | 평균<br>규모(㎡)<br>1) | 최고<br>층수 | 건폐율 | 허용<br>용적률<br>2) | 강화<br>용적률 | 비<br>고 |
|----------|----------|-------------|------------|------------|-------------------|----------|-----|-----------------|-----------|--------|
| Aa-02    | 60㎡이하    | 40,381.0    | 890        | 2,310      | 60                | 25층      | 25% | 140%            | 130%      |        |
| Aa-03    | 60㎡이하    | 69,639.0    | 1,540      | 3,990      | 81                | 25층      | 25% | 180%            | 170%      |        |
| Aa-04    | 60㎡이하    | 31,570.0    | 690        | 1,790      | 60                | 20층      | 25% | 165%            | 155%      |        |
| Aa-05    | 60㎡이하    | 102,033.6   | 2,230      | 5,780      | 60                | 25층      | 25% | 135%            | 125%      |        |
| Aa-06    | 60㎡이하    | 84,754.0    | 1,860      | 4,820      | 60                | 25층      | 25% | 135%            | 125%      |        |
| Aa-07    | 60㎡이하    | 73,761.9    | 1,620      | 4,200      | 81                | 20층      | 25% | 180%            | 170%      |        |
| Aa-08    | 60㎡이하    | 49,356.7    | 1,090      | 2,820      | 81                | 20층      | 25% | 180%            | 170%      |        |
| Aa-09    | 60㎡이하    | 67,608.0    | 1,500      | 3,890      | 81                | 25층      | 25% | 180%            | 170%      |        |
| Aa-10    | 60㎡이하    | 37,013.0    | 820        | 2,120      | 81                | 20층      | 25% | 180%            | 170%      |        |
| Aa-11    | 60㎡이하    | 57,112.2    | 1,250      | 3,240      | 60                | 20층      | 25% | 145%            | 135%      |        |
| Ab-01    | 60-85㎡이하 | 64,574.0    | 1,190      | 3,270      | 107               | 25층      | 25% | 200%            | 190%      |        |
| Ab-02    | 60-85㎡이하 | 30,807.6    | 570        | 1,570      | 107               | 25층      | 25% | 200%            | 190%      |        |
| Ab-03    | 60-85㎡이하 | 64,119.0    | 1,230      | 3,380      | 107               | 25층      | 25% | 210%            | 200%      |        |
| Ab-04    | 60-85㎡이하 | 96,209.0    | 1,770      | 4,870      | 107               | 25층      | 25% | 200%            | 190%      |        |
| Ab-05    | 60-85㎡이하 | 29,825.0    | 580        | 1,600      | 107               | 20층      | 25% | 210%            | 200%      |        |
| Ab-06    | 60-85㎡이하 | 42,003.0    | 820        | 2,260      | 107               | 25층      | 25% | 210%            | 200%      |        |
| Ab-07    | 60-85㎡이하 | 72,736.3    | 1,410      | 3,880      | 107               | 25층      | 25% | 210%            | 200%      |        |
| Ab-08    | 60-85㎡이하 | 53,227.3    | 980        | 2,700      | 107               | 25층      | 25% | 200%            | 190%      |        |
| Ab-09    | 60-85㎡이하 | 77,451.6    | 1,500      | 4,130      | 107               | 25층      | 25% | 210%            | 200%      |        |
| Ab-10    | 60-85㎡이하 | 51,566.2    | 1,080      | 2,970      | 107               | 25층      | 25% | 230%            | 220%      |        |
| Ab-11    | 60-85㎡이하 | 93,778.0    | 1,730      | 4,760      | 107               | 20층      | 25% | 200%            | 190%      |        |
| Ab-12    | 60-85㎡이하 | 29,495.0    | 550        | 1,510      | 107               | 25층      | 25% | 200%            | 190%      |        |
| Ab-13    | 60-85㎡이하 | 75,347.8    | 1,497      | 4,110      | 97/105            | 25층      | 25% | 205%            | 195%      |        |
| Ab-14    | 60-85㎡이하 | 82,306.8    | 1,510      | 4,150      | 107               | 20층      | 25% | 200%            | 190%      |        |
| Ab-15    | 60-85㎡이하 | 26,586.0    | 490        | 1,350      | 107               | 25층      | 25% | 200%            | 190%      |        |
| Ab-16    | 60-85㎡이하 | 35,805.5    | 660        | 1,820      | 107               | 25층      | 25% | 200%            | 190%      |        |
| Ac-01    | 60-85㎡이하 | 53,064.6    | 1,042      | 2,870      | 107               | 25층      | 25% | 210%            | 200%      |        |
| Ac-02    | 85㎡초과    | 74,419.1    | 1,060      | 3,040      | 146               | 25층      | 25% | 210%            | 200%      |        |
| Ac-03    | 85㎡초과    | 30,614.0    | 480        | 1,370      | 134               | 25층      | 25% | 210%            | 200%      |        |
| Ac-04    | 85㎡초과    | 24,216.0    | 396        | 1,130      | 134               | 25층      | 25% | 220%            | 210%      |        |
| Ac-05    | 60-85㎡이하 | 94,358.0    | 1,763      | 4,850      | 107               | 25층      | 25% | 200%            | 190%      |        |
| Ac-06    | 85㎡초과    | 62,163.5    | 1,021      | 2,930      | 134               | 25층      | 25% | 220%            | 210%      |        |
| Ac-07a   | 60-85㎡이하 | 42,001.0    | 824        | 2,270      | 107               | 25층      | 25% | 210%            | 200%      |        |
| Ac-07b   | 85㎡초과    | 43,450.0    | 711        | 2,040      | 134               | 25층      | 25% | 220%            | 210%      |        |
| Ac-08    | 85㎡초과    | 35,576.6    | 470        | 1,350      | 146               | 25층      | 25% | 195%            | 185%      |        |
| Ac-09    | 85㎡초과    | 61,972.0    | 1,018      | 2,920      | 134               | 25층      | 25% | 220%            | 210%      |        |
| Ac-10    | 85㎡초과    | 42,472.1    | 697        | 2,000      | 134               | 25층      | 25% | 220%            | 210%      |        |
| Ac-11    | 85㎡초과    | 65,017.0    | 1,067      | 3,060      | 134               | 25층      | 25% | 220%            | 210%      |        |
| Ac-12    | 85㎡초과    | 52,860.0    | 867        | 2,480      | 134               | 18층      | 25% | 220%            | 210%      |        |
| Ac-13    | 60-85㎡이하 | 34,979.0    | 680        | 1,870      | 113               | 25층      | 25% | 220%            | 210%      |        |
|          | 85㎡초과    | 30,954.0    | 457        | 1,310      | 149               |          |     |                 |           |        |
| Ac-14    | 85㎡초과    | 81,393.0    | 1,210      | 3,470      | 146               | 25층      | 25% | 220%            | 210%      |        |
| Ac-15    | 85㎡초과    | 35,227.2    | 579        | 1,660      | 134               | 25층      | 25% | 220%            | 210%      |        |
| Ac-16    | 60-85㎡이하 | 81,659.6    | 1,296      | 3,560      | 113               | 25층      | 25% | 180%            | 170%      |        |
| Ac-18    | 85㎡초과    | 26,488.0    | 440        | 1,260      | 134               | 20층      | 25% | 220%            | 210%      |        |
| Ac-19    | 60-85㎡이하 | 21,928.0    | 245        | 670        | 107               | 12층3)    | 40% | 120%            | 115%      |        |
| Ac-20    | 60-85㎡이하 | 17,751.0    | 199        | 550        | 107               | 12층3)    | 40% | 120%            | 115%      |        |
| 합 계      |          | 2,551,631.2 | 47,579     | 129,950    | -                 | -        | -   | -               | -         |        |

주1) 평균규모는 세대수 산출을 위한 기준 임

주2) 허용용적률은 부대복리시설이 포함된 것

주3) Ac-19, Ac-20 블록은 남측도로(중로 한강1-17)에 면한 주동은 최고층수를 7층으로 한다.

## &lt; 별표 4-4 &gt; 공동주택용지 허용용적률 강화 항목

| 구 분   | 생태면적률           | 비 고         |
|-------|-----------------|-------------|
| 연립주택  | 40% 미만 (-5%)    |             |
| 아 파 트 | 50% 미만 (-5~10%) | 국민임대 40% 미만 |

※ 생태면적률의 계산은 &lt;별표10&gt;을 참조하여 산출함



※ ( )는 차감용적률임

&lt;별표 4-5&gt;국토부고시 제2008-762호('08.12.22)로 승인된 공동주택(85㎡초과)

평균규모 146㎡및 세대수

| 종류          | 획지<br>번호 | 주택유형<br>(㎡) | 획지면적<br>(㎡) | 세대수<br>(호) | 인구수<br>(인) | 평균<br>규모(㎡) | 건폐율 | 허용<br>용적률 | 강화<br>용적률 | 비<br>고 |
|-------------|----------|-------------|-------------|------------|------------|-------------|-----|-----------|-----------|--------|
| 연립<br>주택    | Bc-01    | 85㎡초과       | 48,789      | 330        | 950        | 146         | 40% | 100%      | 95%       |        |
|             | Bc-02    | 85㎡초과       | 43,157      | 290        | 830        | 146         | 40% | 100%      | 95%       |        |
|             | Bc-03    | 85㎡초과       | 62,573      | 420        | 1,210      | 146         | 40% | 100%      | 95%       |        |
|             | Bc-04    | 85㎡초과       | 43,157      | 290        | 830        | 146         | 40% | 100%      | 95%       |        |
|             | Bc-05    | 85㎡초과       | 101,595     | 680        | 1,950      | 146         | 40% | 100%      | 95%       |        |
|             | Bc-07    | 85㎡초과       | 10,176      | 70         | 200        | 146         | 40% | 100%      | 95%       |        |
|             | Bc-08    | 85㎡초과       | 26,211      | 180        | 520        | 146         | 40% | 100%      | 95%       |        |
|             | Bc-09    | 85㎡초과       | 15,021      | 100        | 290        | 146         | 40% | 100%      | 95%       |        |
|             | Bc-10    | 85㎡초과       | 25,092      | 170        | 490        | 146         | 40% | 100%      | 95%       |        |
|             | Bc-11    | 85㎡초과       | 17,775      | 120        | 340        | 146         | 40% | 100%      | 95%       |        |
|             | Bc-12    | 85㎡초과       | 39,608      | 270        | 770        | 146         | 40% | 100%      | 95%       |        |
|             | Bc-13    | 85㎡초과       | 25,058      | 170        | 490        | 146         | 40% | 100%      | 95%       |        |
|             | Bc-14    | 85㎡초과       | 30,875      | 210        | 600        | 146         | 40% | 100%      | 95%       |        |
| 아<br>파<br>트 | Ac-01    | 85㎡초과       | 53,072      | 790        | 2,270      | 146         | 25% | 220%      | 210%      |        |
|             | Ac-02    | 85㎡초과       | 74,394      | 1,060      | 3,040      | 146         | 25% | 210%      | 200%      |        |
|             | Ac-03    | 85㎡초과       | 30,706      | 430        | 1,230      | 146         | 25% | 210%      | 200%      |        |
|             | Ac-04    | 85㎡초과       | 24,216      | 360        | 1,030      | 146         | 25% | 220%      | 210%      |        |
|             | Ac-05    | 85㎡초과       | 94,358      | 1,400      | 4,020      | 146         | 25% | 220%      | 210%      |        |
|             | Ac-06    | 85㎡초과       | 62,146      | 930        | 2,670      | 146         | 25% | 220%      | 210%      |        |
|             | Ac-07    | 85㎡초과       | 85,451      | 1,270      | 3,640      | 146         | 25% | 220%      | 210%      |        |
|             | Ac-08    | 85㎡초과       | 35,676      | 470        | 1,350      | 146         | 25% | 195%      | 185%      |        |
|             | Ac-09    | 85㎡초과       | 62,024      | 920        | 2,640      | 146         | 25% | 220%      | 210%      |        |
|             | Ac-10    | 85㎡초과       | 42,472      | 630        | 1,810      | 146         | 25% | 220%      | 210%      |        |
|             | Ac-11    | 85㎡초과       | 65,073      | 970        | 2,780      | 146         | 25% | 220%      | 210%      |        |
|             | Ac-12    | 85㎡초과       | 52,867      | 790        | 2,270      | 146         | 25% | 220%      | 210%      |        |
|             | Ac-13    | 85㎡초과       | 65,933      | 980        | 2,810      | 146         | 25% | 220%      | 210%      |        |
|             | Ac-14    | 85㎡초과       | 81,458      | 1,210      | 3,470      | 146         | 25% | 220%      | 210%      |        |
|             | Ac-15    | 85㎡초과       | 35,282      | 520        | 1,490      | 146         | 25% | 220%      | 210%      |        |
|             | Ac-16    | 85㎡초과       | 81,703      | 1,010      | 2,900      | 146         | 25% | 180%      | 170%      |        |
|             | Ac-18    | 85㎡초과       | 26,488      | 400        | 1,150      | 146         | 25% | 220%      | 210%      |        |
|             | Ac-19    | 85㎡초과       | 21,928      | 180        | 520        | 146         | 40% | 120%      | 115%      |        |
|             | Ac-20    | 85㎡초과       | 17,751      | 140        | 400        | 146         | 40% | 120%      | 115%      |        |
| 합 계         |          |             | 1,503,545   | 15,690     | 50,960     | -           | -   | -         | -         |        |

## 5) 주상복합용지 (변경없음)

| 도면<br>번호   | 위 치        | 구분                 | 계 획 내 용   |
|------------|------------|--------------------|---|
| 주상1<br>주상2 | 주상1<br>주상2 | 용도                 | <ul style="list-style-type: none"> <li>•건축물 용도는 &lt;별표5-1&gt;에 따라 건축하여야 한다.</li> <li>•주거용도의 비율(당해 건축물의 연면적 합계에 대한 비율임)은 70% 이하로 한다.(단, 특별계획구역내 주상복합용지는 제외)</li> <li>•유흥 및 위락기능은 불허용도로 한다.</li> <li>•주거와 주거 외 용도가 수직적으로 복합된 주상복합 건축물의 경우에는 주거외 용도의 시설은 3층까지만 설치(지하는 2층까지만 허용. 단, 주차장, 기계실 및 전기실은 예외로 한다)를 원칙으로 하며, 주거 환경이 보호될 수 있도록 주거동의 출입구·계단 등을 주거외 다른 용도의 시설과 분리된 구조로 하여야 한다.</li> </ul>   |
|            |            | 건폐율                | •건축물의 건폐율은 <별표5-2>에 규정된 내용을 초과할 수 없다.   |
|            |            | 용적률                | •건축물의 용적률은 <별표5-2>에서 제시한 용적률 기준으로 <별표5-3>와 같이 용적률 행위강화 항목의 준수여부에 따라 건축하여야 한다.   |
|            |            | 높이<br>(층)          | •건축물의 층수는 <별표5-2>에 따라야 한다.  |
|            |            | 주택의<br>규모 및<br>세대수 | •주택규모는 <별표5-2>에 규정된 규모 이내로 하되 개발계획상의 세대수를 준수하여야 한다  |
|            |            | 배치 및<br>건축선        | <ul style="list-style-type: none"> <li>•동측과 서측의 일반상업지역의 연결성과 중앙의 선형녹지(공공공지) 변의 활동적인 보행환경 조성을 위하여 주상복합 용지 내 비주거 용도부분은 중앙의 선형녹지(공공공지)변으로 주개구부가 설치되도록 우선적으로 배치 하여야 한다.</li> <li>•가로변 전면부의 접지성을 높이기 위하여 지침도에서 지정된 1~3층 부 벽면지정선은 해당 획지의 지정선 길이의 3분의 2이상에 건축물의 해당 수직면이 이들 선에 접하여야 한다.</li> </ul> <div style="display: flex; justify-content: space-around; align-items: center;">   </div> <div style="display: flex; justify-content: space-around; align-items: center;"> <span>(O)</span> <span>(X)</span> </div> |

|  |  |         |  |
|--|--|---------|--|
|  |  | 형태 및 외관 | <ul style="list-style-type: none"> <li>• 입면적은 3,500제곱미터이하(26층 이상의 주거동의 경우 경관상 지장이 없다고 해당 건축심의에서 허용할 경우에는 3,500제곱미터 초과가능), 주거동 1개층의 호수는 6호를 초과할 수 없다.</li> <li>• 주거동의 입면은 지상층부(1층~3층구간내), 기준층부, 최상층부(최상층1~2층구간내)로 구분하며, 각 부분 간에는 다음 중 최소 2가지 이상을 함께 적용하여 입면변화를 이루어야 한다. <ul style="list-style-type: none"> <li>- 색채 변화</li> <li>- 재질 변화</li> <li>- 외관의 디자인 변화</li> </ul> </li> <li>• 비주거동의 지붕은 평지붕에 옥상녹화(50%이상)를 원칙으로 한다.</li> <li>• 건축물 1층 외벽면은 50%이상을 투시형 벽면으로 하고, 셔터는 투시형 셔터를 설치한다.</li> <li>• 담장설치가 필요한 경우 담장의 높이는 0.8미터 이하의 화목류의 생울타리 및 투시형 담장으로 하여야 한다.</li> <li>• 옥외광고물 <ul style="list-style-type: none"> <li>- 건축물의 옥외광고물(간판) 설치기준은 &lt;별표9&gt;을 따른다.</li> </ul> </li> <li>• 야간경관조명 <ul style="list-style-type: none"> <li>- 야간경관조명 설치기준은 &lt;별표10&gt;을 따른다.</li> </ul> </li> <li>• 개발사업자는 심의(인·허가)시 &lt;별표13&gt;에서 규정하는 심의(인·허가) 신청서류 중 관련 도서(지침 준수 이행 검토자료 및 관련도서 및 인증서 포함)를 해당 승인권자(또는 허가권자)에게 제출하여야 한다.</li> </ul> |
|--|--|---------|--|

## &lt; 별표 5-1 &gt; 주상복합용지의 건축물 용도

| 구 분       |                     | 주상복합용지  |
|-----------|---------------------|---|
| 건축물<br>용도 | 도면표시                | Cc  |
|           | 허용용도                | <ul style="list-style-type: none"> <li>• 불허용도를 제외한 일반상업지역내 허용용도</li> <li>• 아파트, 부대복리시설</li> <li>• 주차장</li> </ul>  |
|           | 3층이하 권장용도           | • 불허용도를 제외한 일반상업지역내 허용용도  |
|           | 불허용도주 <sup>1)</sup> | <ul style="list-style-type: none"> <li>• 숙박시설, 위락시설, 제2종근린생활시설중 단란주점 및 안마원·안마시술소, 의료시설중 정신병원·요양소·격리병원, 창고시설, 단독주택, 공장, 위험물저장 및 처리시설, 자동차관련시설(주차장 제외), 동물 및 식물관련시설, 발전시설, 교정 및 군사시설, 관광휴게시설, 청소년보호법 제2조5호가목의 청소년출입·고용금지업소</li> </ul> |
|           | 해당블록                | 주상1, 주상2  |

주1) 학교위생정화구역내에 위치한 주상복합용지의 경우 학교위생정화구역내 금지시설은 불허용도임.

## &lt; 별표 5-2 &gt; 주상복합용지의 주택규모 및 세대수, 건축물의 건폐율, 용적률, 최고층수

| 획지<br>번호 | 주택유형<br>(㎡) | 획지면적<br>(㎡) | 세대수<br>(세대) | 인구수<br>(인) | 평균<br>규모<br>(㎡) | 최고<br>층수<br>(층) | 최고<br>높이<br>(m) | 건폐<br>율<br>(%) | 허용<br>용적률(%)    | 강화<br>용적률(%)    | 비고 |
|----------|-------------|-------------|-------------|------------|-----------------|-----------------|-----------------|----------------|-----------------|-----------------|----|
| Cc-01    | 85㎡초과       | 21,296      | 500         | 1,430      | 149             | —               | 144             | 60             | 500<br>(주거:350) | 470<br>(주거:330) |    |
| Cc-02    | 85㎡초과       | 19,709      | 460         | 1,320      | 149             | —               | 144             | 60             | 500<br>(주거:350) | 470<br>(주거:330) |    |
| Cc-03    | 85㎡초과       | 32,308      | 760         | 2,180      | 149             | —               | 144             | 60             | 500<br>(주거:350) | 470<br>(주거:330) |    |
| Cc-04    | 85㎡초과       | 19,240      | 450         | 1,290      | 149             | —               | 144             | 60             | 500<br>(주거:350) | 470<br>(주거:330) |    |
| Cc-05    | 85㎡초과       | 30,099      | 424         | 1,220      | 134             | 25              | —               | 60             | 300<br>(주거:270) | 270<br>(주거:250) |    |
|          | 60~85㎡이하    |             | 215         | 590        | 113             |                 | —               | 60             |                 |                 |    |
| 합 계      |             | 122,652     | 2,809       | 8,030      | —               | —               | —               | —              | —               | —               |    |

## &lt; 별표 5-3 &gt; 주상복합용지 허용용적률 강화 항목

| 구 분   |    | 생태면적률         | 비 고 |
|-------|----|---------------|-----|
| 주상1,2 | 주거 | 30% 미만 (-20%) |     |
|       | 상업 | 30% 미만 (-10%) |     |

※ 생태면적률의 계산은 &lt;별표11&gt;을 기준으로 산출함

※ ( )는 차감용적률임


## 6) 상업·업무시설용지 (변경없음)

| 도면<br>번호 | 위 치   | 구분  | 계 획 내 용   |
|----------|-------|-----|---|
| 일상1      | 일상1   | 용도  | •건축물 용도는 <별표6-1, 6-3>에 따라 건축하여야 한다.   |
| 근상1~     | 근상1~  |     | •권장용도가 지정된 경우 지상 건축연면적의 20% 이상 권장용도를 확보토록 하며, 건축연면적은 기계실, 공조실, 주차장 등 공용면적을 제외한 면적을 기준으로 하여 산정한다.  |
| 근상2      | 근상2   |     |   |
| 업무1~     | 업무1~  |     | •광장, 선형녹지 및 보행자전용도로변은 ‘판매시설’ 및 ‘근린생활시설’을 1층 전면권장용도로 지정한다. 1층부 권장용도가 지정된 경우에는 1층 건축연면적의 50%이상 권장용도를 확보하여야 한다. 여기서 말하는 건축연면적은 기계실, 공조실, 주차장 등 공용면적을 제외한 면적을 기준으로 하여 산정한다. |
| 업무3,     | 업무3,  |     |   |
| 소방서1,    | 소방서1, |     |   |
| 소파1~     | 소파1~  | 건폐율 | •건축물의 건폐율은 <별표6-2, 6-3>에 따라 건축하여야 한다.   |
| 2,       | 2,    |     |   |
| 우체1~     | 우체1~  | 용적률 | •건축물의 용적률은 <별표6-2, 6-3>에서 제시한 용적률 기준으로 <별표6-4>와 같이 용적률 행위강화 항목의 준수여부에 따라 건축하여야 한다.  |
| 2,       | 2,    |     |   |
| 전화1~     | 전화1~  |     |   |
| 2,       | 2,    |     |   |
| 경찰서1,    | 경찰서1, |     |   |
| 파출1~     | 파출1~  |     |   |



|                    |                    |             |  |
|--------------------|--------------------|-------------|--|
| 2,<br>동1~4,<br>보건1 | 2,<br>동1~4,<br>보건1 | 높이<br>(층)   | <ul style="list-style-type: none"> <li>•건축물의 층수는 &lt;별표6-2, 6-3&gt;에 따라 건축하여야 한다.</li> </ul>   |
|                    |                    | 배치 및<br>건축선 | <ul style="list-style-type: none"> <li>•건축물의 주전면은 다음 원칙에 따라 위치하여야 한다.               <ul style="list-style-type: none"> <li>- 둘 이상의 도로와 면하고 있는 대지의 경우 폭원이 큰 도로에 면한 외벽면</li> <li>- 20미터 이상의 도로가 2개 이상 동시에 면하고 있는 대지의 경우 폭원이 큰도로에 주전면을 면하도록 하되, 20미터 이상 도로에 면한 기타 외벽면도 주전면에 준한 외관설계 권장(가각이 있는 경우 가각 포함)</li> <li>- 1층벽면 지정선에 면한 외벽면</li> <li>- 상기 조건들이 겹치는 획지는 각 규정 모두 적용 설치</li> </ul> </li> <li>•건축물의 1층 바닥높이는 대지내 공지 또는 보도와 20센티미터 이상 단차가 나지 않도록 한다.</li> <li>•가로변 전면부의 접지성을 높이기 위하여 지침도에서 지정된 해당 획지의 건축 지정선 길이의 3분의 2이상에 전면부 외벽면이 접하여야 한다.</li> <li>•맞벽건축 권장               <ul style="list-style-type: none"> <li>- 연접한 3개 획지이내에서 맞벽건축을 권장한다.</li> <li>- 지상 1층의 층고는 4~4.5m로 하여 인접 건축물과의 연속성을 유지한다.</li> </ul> </li> </ul> |
|                    |                    | 형태 및<br>외관  | <ul style="list-style-type: none"> <li>•건축지정선에 면한 외벽면은 70%이상을 투시형으로 한다. 이때 셔터를 설치할 경우 투시형으로 처리하여야 한다. 다만, 건축물의 용도상 부득이 하여 해당 승인권자(또는 허가권자)가 인정한 경우는 그러하지 아니한다.</li> <li>•건물의 옥상 및 지붕위의 급수설비(물탱크), 굴뚝, 환기설비 및 시설(환기구 포함), 전기전화통신설비 등 이와 유사한 옥상 구조물이 전면 도로의 건너편에서 보이지 않도록 설치할 것을 권장한다.(방송·통신용 안테나 제외)</li> <li>•지붕·옥상층은 조형적 디자인이 되도록 하고 녹지공간으로 활용할 수 있도록 옥상녹화를 포함한 조경시설(지붕면적의 50%이상)을 하여야 한다.</li> <li>•아케이드 설치구간이 지정된 획지에서는 획지전면폭에 맞추어 반드시 열주에 의해 지탱되는 아치 또는 반원형의 천장 등을 연속적으로 가설한 구조물을 설치하여 개방된 통로공간을 확보하여야 한다.</li> </ul>  |

&lt;아케이드 조성구조 예시도&gt;

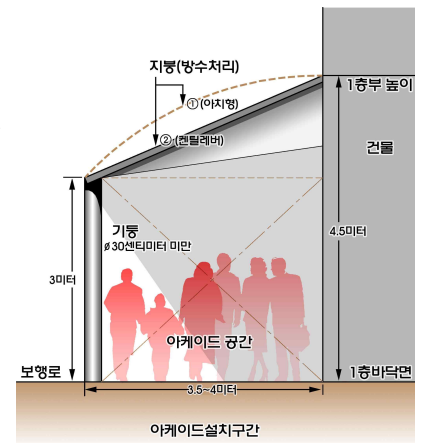

- 아케이드 공간1)내의 보도면과 인접한 포장면과의 높이차는 20센티미터 이하이어야 한다. 아케이드 공간내의 보도종단면에 높이차가 날 경우 다음의 기준을 따른다.
  - 아케이드 공간내의 보도면에는 장애인을 위한 경사로 설치를 원칙으로 하되, 계단의 설치가 불가피할 경우 반드시 경사로를 함께 설치하여야 한다.
  - 건축물의 1층 바닥의 높이를 연접한 아케이드 공간내 보도면의 높이보다 높게 조성할 경우, 그 높이차는 20센티미터 이하로 한다.
- 아케이드 공간내에는 ‘보행지장물2’의 설치를 불허하며, 영업공간으로 사용할 수 없다.
- 담장
  - 상업·업무용지내 담장설치는 원칙적으로 불허한다. 다만, 인접대지 또는 도로 등과 높이차가 있는 경우 보행 등의 안전성을 위하여거나 부득이한 사유가 있을 경우 관련 해당 승인권자(또는 허가권자)의 승인을 거쳐 달리할 수 있다.
- 장애인을 위한 계획
  - 상업업무용지에 건축하는 건축물은 장애인이 쉽게 이용할 수 있도록 건축계획을 수립하되 보건복지부령에 의한 장애인,노인,임산부 등의 편의증진 보장에 관한법률과 해당 주차장 관련조례 규정을 적용한다.
- 옥외광고물
  - 건축물의 옥외광고물(간판) 설치기준은 <별표9>를 따른다.
- 개발사업자는 심의(인·허가)시 <별표13>에서 규정하는 심의(인·허가) 신청서류 중 관련 도서(지침 준수 이행 검토자료 및 관련도서 및 인증서 포함)를 해당 승인권자(또는 허가권자)에게 제출하여야 한다.

주1) 아케이드공간 : 열주에 의해 지탱되는 아치 또는 반원형의 천장 등을 연속적으로 가설한 구조물과 그것이 조성하는 개방된 통로공간을 말하며, 다음 각 호의 기준에 따라 아케이드에 면한 획지의 사업자가 건축물 건설시 아케이드를 설치하여야 한다.

주2) 보행지장물 : 보행자의 식별성과 접근성을 저해하는 주차장, 담장, 환기구, 쓰레기 적치장, 화단, 이동식 화분, 등의 시설물과 건물외벽이나 지하층으로부터 보행을 방해하는 물체(개폐식 창호나 출입문, 지하층 상부, 주유관, 배수관 파이프, 맨홀 뚜껑 등)의 돌출 등 보행 및 보행흐름에 지장을 주는 시설물을 말한다.

## &lt; 별표 6-1 &gt; 상업시설용지 용도분류표

| 구 분             | 상업시설용지   |  |  |
|-----------------|--|--|--|
|                 | C1 (일반상업)  | C2 (근린상업)                              | C3 (근린상업)  |
| 단독주택            | X  | X                                      | X  |
| 공동주택            | X  | X                                      | X  |
| 제1종근린생활시설       | ○  | ●                                      | ○  |
| 제2종근린생활시설       | ○  | ●                                      | ○  |
| 문화 및 집회시설       | ●  | ◇                                      | ●  |
| 종교시설            | ○  | ○                                      | ○  |
|                 | 종교집회장에 한함<br>단, 당해용도가 건물의<br>부수용도이어야 함                         | 종교집회장에 한함<br>단, 당해용도가 건물의<br>부수용도이어야 함 | 종교집회장에 한함<br>단, 당해용도가 건물의<br>부수용도이어야 함                         |
| 판매시설            | ●  | ◆                                      | ●  |
|                 | 상점, 대형마트, 전문점,<br>백화점, 쇼핑센터에 한함                                | 상점에 한함                                 | 상점, 대형마트, 전문점,<br>백화점, 쇼핑센터에 한함                                |
| 운수시설            | X  | X                                      | X  |
| 의료시설            | ◇  | ○                                      | ◇  |
|                 | 정신병원 및 요양소,<br>격리병원, 장례식장 제외                                   | 정신병원 및 요양소,<br>격리병원, 장례식장 제외           | 정신병원 및 요양소,<br>격리병원, 장례식장 제외                                   |
| 교육연구시설          | ◇  | ○                                      | ◇  |
| 노유자시설           | ◇  | ○                                      | ◇  |
| 수련시설            | ◇  | ○                                      | ◇  |
| 운동시설            | ◇  | ○                                      | ◇  |
| 업무시설            | ●  | ◆                                      | ●  |
| 숙박시설            | ◇  | X                                      | ◇  |
|                 | 공원, 녹지 또는<br>지형지물에 의하여<br>주거지역과 차단된<br>숙박시설(휴양콘도미니엄<br>제외)에 한함 |  | 공원, 녹지 또는<br>지형지물에 의하여<br>주거지역과 차단된<br>숙박시설(휴양콘도미니엄<br>제외)에 한함 |
| 위락시설            | ◇  | X                                      | ◇  |
|                 | 공원, 녹지 또는<br>지형지물에 의하여<br>주거지역과 차단된<br>경우에 한함                  |  | 공원, 녹지 또는<br>지형지물에 의하여<br>주거지역과 차단된<br>경우에 한함                  |
| 공장              | X  | X                                      | X  |
| 창고시설            | X  | X                                      | X  |
| 위험물저장 및<br>처리시설 | ◇  | ◇                                      | ◇  |
|                 | 주유소에 한함  | 주유소에 한함                                | 주유소에 한함  |
| 자동차관련시설         | ◇  | ◇                                      | ◇  |
|                 | 주차장, 세차장에 한함   | 주차장, 세차장에 한함                           | 주차장, 세차장에 한함   |
| 동물 및 식물관련시설     | X  | X                                      | X  |
| 분뇨 및<br>쓰레기처리시설 | X  | X                                      | X  |
| 교정 및 군사시설       | X  | X                                      | X  |
| 방송통신시설          | ○  | ◇                                      | ○  |
|                 | 방송국, 전신전화국 및<br>통신용시설에 한함                                      | 방송국, 전신전화국 및<br>통신용시설에 한함              | 방송국, 전신전화국 및<br>통신용시설에 한함                                      |
| 발전시설            | X  | X                                      | X  |
| 묘지관련시설          | X  | X                                      | X  |
| 관광휴게시설          | X  | X                                      | X  |

주1) ○ : 국토의계획및이용에관한 법률에 따라 건축할수 있는 용도(● : 권장), ◇ : 조례에 따라 건축할 수 있는 용도(◆ : 권장), X : 불허용도

주2) 학교위생정화구역내에 위치한 상업용지의 경우 학교위생정화구역내 금지시설은 불허용도임

## &lt; 별표 6-2 &gt; 상업시설용지 건축물의 건폐율, 용적률, 높이

| 구 분   | 상업시설용지    |           |           |
|-------|-----------|-----------|-----------|
|       | C1 (일반상업) | C2 (근린상업) | C3 (근린상업) |
| 건폐율   | 70%이하     | 70%이하     | 70%이하     |
| 허용용적률 | 700%이하    | 420%이하    | 560%이하    |
| 강화용적률 | 665%이상    | 400%이상    | 530%이상    |
| 최고높이  | —         | 30m이하     | 38m이하     |
| 최저높이  | —         | —         | —         |
| 해당블록  | 일상1       | 근상1       | 근상2       |

## &lt; 별표 6-3 &gt; 업무시설용지의 건축물 용도, 건폐율, 용적률, 높이

| 구 분       |      | 업무시설용지   |  |  |
|-----------|------|--|--|--|
| 건축물<br>용도 | 도면표시 | B1 (일반업무)  | B2 (일반업무)  | B3 (공공업무)  |
|           | 허용용도 | <ul style="list-style-type: none"> <li>•일반업무시설(설치의무비율 60% 이상)</li> <li>•문화 및 집회시설(종교집회장 제외)</li> <li>•운동시설(철타이 설치된 실외골프장 제외), 교육연구시설</li> <li>•의료시설(격리병원, 정신병원, 요양소, 장례식장 제외)</li> <li>•방송국, 전신전화국, 통신용시설</li> <li>•제1, 2종 근린생활시설(안마시술소, 안마원 및 단란주점 제외)</li> </ul> |  | <ul style="list-style-type: none"> <li>•소방서</li> <li>•소방파출소(부대시설로 소방교육시설포함)</li> <li>•우체국</li> <li>•전신전화국 및 통신용시설</li> <li>•경찰서</li> <li>•파출소</li> <li>•동주민센터</li> <li>•보건소</li> </ul>   |
|           | 불허용도 | •허용용도 이외의 용도   |  | •허용용도 이외의 용도   |
|           | 건폐율  | 60%  |  | 60%  |
| 용적률       |      | <ul style="list-style-type: none"> <li>•허용용적률 - 500%이하</li> <li>•강화용적률 - 475%이상</li> </ul>   | <ul style="list-style-type: none"> <li>•허용용적률 - 300%이하</li> <li>•강화용적률 - 285%이상</li> </ul> | <ul style="list-style-type: none"> <li>•소방서: 허용 - 400%이하 강화 - 380%이상</li> <li>•소방파출소: 허용 - 200%이하 강화 - 190%이상</li> <li>•우체국: 허용 - 500%이하 강화 - 475%이상</li> <li>•전신전화국: 허용 - 200%이하 강화 - 190%이상</li> <li>•경찰서: 허용 - 400%이하 강화 - 380%이상</li> <li>•파출소: 허용 - 400%이하 강화 - 380%이상</li> <li>•동주민센터: 허용 - 400%이하 강화 - 380%이상</li> <li>•보건소: 허용 - 400%이하 강화 - 380%이상</li> </ul> |
| 최고층수      |      | —  | 5  | —  |
| 해당블록      |      | 업무1  | 업무2~업무3  | 소방서1, 소파1~2, 우체1~2, 전화1~2, 경찰서1, 파출1~2, 동1~4, 보건1  |


주1) B3공공업무시설중 동주민센터용지에는 일반업무시설도 허용용도로 함

## &lt; 별표 6-4 &gt; 상업·업무시설용지 허용용적률 강화항목

| 구 분       |                           | 생태면적률         | 비 고 |
|-----------|---------------------------|---------------|-----|
| 일반상업 (C1) |                           | 20% 미만 (-35%) |     |
| 근린상업 (C2) |                           | 20% 미만 (-20%) |     |
| 근린상업 (C3) |                           | 20% 미만 (-30%) |     |
| 일반업무 (B1) |                           | 20% 미만 (-25%) |     |
| 일반업무 (B2) |                           | 20% 미만 (-15%) |     |
| 공공업무 (B3) | 소방서, 경찰서, 파출소, 보건소, 동주민센터 | 20% 미만 (-20%) |     |
|           | 우체국                       | 20% 미만 (-25%) |     |
|           | 전신전화국, 소방파출소              | 20% 미만 (-10%) |     |

※ 생태면적률의 계산은 <별표11> 참조하여 산출함


## 7) 수변상업지역 (변경없음)
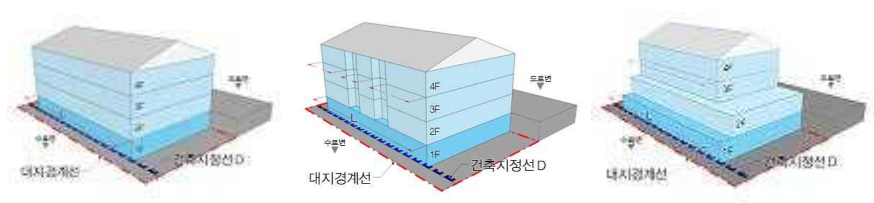
| 도면<br>번호          | 위 치               | 구분          | 계 획 내 용  |
|-------------------|-------------------|-------------|--|
| 수상1<br>수상2<br>수상3 | 수상1<br>수상2<br>수상3 | 용도          | <ul style="list-style-type: none"> <li>•수변상업용지의 건축물용도는 &lt;별표7&gt;에 의하며, 획지별 세부기준은 지구단위계획 지침도에 따른다.</li> <li>•1층 권장용도'라 함은 수로변 가로환경의 보호 및 가로활성화를 위하여 선정한 용도로서, 수로변에 면한 해당 건물의 1층 부분에 권장되는 용도를 말한다.</li> <li>•'건물의 1층'이라 함은 건축법상의 1층이 아닌, 수로변 공공공지와 동일한 레벨의 층을 의미한다.(이하"수로변 1층"이라 한다)</li> </ul>  |
|                   |                   | 건폐율         | •건축물의 건폐율은 <별표7-1>에 따라 건축하여야 한다.   |
|                   |                   | 용적률         | •건축물의 용적률은 <별표7-1,2>에서 제시한 용적률 기준으로 용적률 행위강화 항목의 준수여부에 따라 건축하여야 한다.  |
|                   |                   | 높이<br>(층)   | •건축물의 높이는 <별표7-1>에 따라 건축하여야 한다.  |
|                   |                   | 배치 및<br>건축선 | <ul style="list-style-type: none"> <li>•건축물의 주전면은 다음 원칙에 따라 위치하여야 한다. <ul style="list-style-type: none"> <li>- 둘 이상의 도로와 면하고 있는 대지의 경우 폭원이 큰 도로에 면한 외벽면</li> <li>- 20미터 이상의 도로가 2개 이상 동시에 면하고 있는 대지의 경우 폭원이 큰도로에 주전면을 면하도록 하되, 20미터 이상 도로에 면한 기타 외벽면도 주전면에 준한 외관설계 권장(가각이 있는 경우 가각 포함)</li> <li>- 건축지정선에 면한 외벽면</li> <li>- 수로변 공공공지 및 광장과 면하는 외벽면</li> </ul> </li> <li>•지침도상에 별도의 건축선이 지정되지 않은 수변상업용지는 전면 공공공지 또는 전면도로로부터 최소 1m이상 이격하여 건축하여야 하며, 지침도상에서 별도의 건축선 또는 벽면선이 제시된 경우에는 이를 따르도록 한다.</li> <li>•수로변 상업용지와 생활가로변 상업용지 중 건축지정선이 지정된 위치에 면한 건축물은 건축물의 외벽면이 그 선의 수직면을 넘어서 건축물의 지상부분이 돌출되어서는 아니되며, 수로변 1층의 외벽면은 건축지정선 길이의 3분의 2이상 이 그 선의 수직면에 접하여야 한다. (수로변 1층이란 수로변 공공공지 계획고와 동일한 층을 말하며, 생활가로변 상업용지 중 C5-1, C5-2, C5-5, C5-6는 건축지정선과 면한 1층의 외벽면에 대하여 적용)</li> </ul> <div style="text-align: center;">  <p> <math>D \times 2/3 \leq L \leq D</math><br/> (2층 이상 부분은 건축지정선과 접하여 계획 가능하며 돌출은 불가) </p> <p> <math>D \times 2/3 \leq L \leq D</math><br/> (2층 이상 부분은 건축지정선으로부터 부분적으로 후퇴하여 계획 가능) </p> <p> <math>D \times 2/3 \leq L \leq D</math><br/> (2층 이상 부분은 건축지정선으로부터 후퇴하여 계획 가능) </p> <p>※ D: 건축지정선 길이, L: 건축지정선에 면한 2층 이하 외벽면의 길이</p> </div> |

형태 및  
외관

- 건축지정선에 면한 외벽면은 70%이상을 투시형으로 한다. 이때 셔터를 설치할 경우 투시형으로 처리하여야 한다. 다만, 건축물의 용도상 부득이 하여 해당 승인권자(또는 허가권자)가 인정한 경우는 그러하지 아니한다.
- 건물의 옥상 및 지붕위의 급수설비(물탱크), 굴뚝, 환기설비 및 시설(환기구 포함), 전기전화통신설비 등 이와 유사한 옥상 구조물이 전면수로의 건너편에서 보이지 않도록 설치할 것을 권장한다. (방송·통신용 안테나 제외)
- 1층에 여러 개의 점포가 있는 경우 개별 점포로의 출입만을 위한 계단 또는 경사로를 각 각 설치해서는 아니 되며, 1층 바닥의 마감높이는 지형적 이유 등으로 인해 불가피한 경우를 제외하고는 전면도로 평균 지반고와의 차이를 20센티미터 이내로 한다.
- 경사지붕을 원칙으로 하며, 평지붕은 전체 지붕면적의 10% 이내에서만 허용한다.  
(단, 수로변 상업용지 1층 상부 부설주차장 설치구간 제외, C6 블록 제외)
- 옥상층의 부대시설(옥탑, 철탑 등)의 높이는 4.5미터를 초과할 수 없다.
- 건축물의 지붕이 평지붕으로 계획된 경우 테라스 혹은 정원의 개념으로 사용되어야 하며, 옥상녹화(50%이상)를 통해 녹지공간을 최대화 하여야 한다. 또한, 가로경관에 영향을 주지 않는 범위에서 실외기, 안테나 등을 설치할 수 있다. 단, 지상층 사용을 위한 옥외 계단 및 옥상의 물탱크실을 설치할 수 없다.
- 건축물의 지붕이 경사지붕으로 계획된 경우 경사도는 1:2의 범위로 하며, 실외기 설치공간을 계획시 반드시 고려한다.
- 난간 높이의 경사지붕면을 평지붕 외곽에 설치하는 것을 금지하며, 박공형식의 지붕이어야 한다.
- 경사의 방향은 가로방향에 대해 가급적 직교방향으로 계획하며, 인접건물이 경사지붕인 경우 시각적(경사방향, 경사각도 등), 실용적(우수처리 등) 조화를 이루도록 한다.

<최상층 경사지붕 설치 예시도>

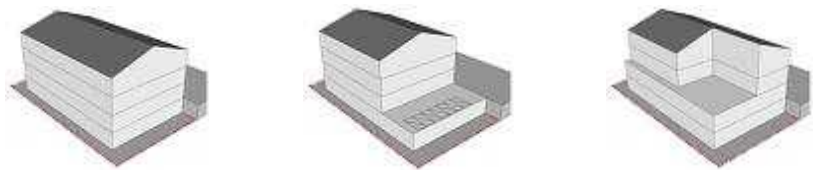



<경사지붕 예시도>

맞배형식

박공형식




지붕의 경사도

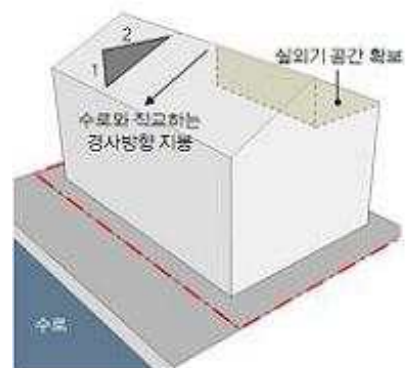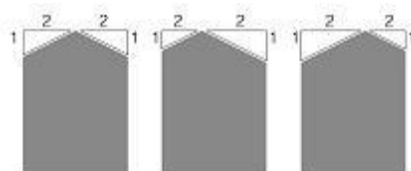

## &lt; 별표 7 &gt; 수변상업용지 건축물 용도

| 구분        |          |    | 수변상업용지   |   |   |
|-----------|----------|----|--|---|---|
| 도면표시      |          |    | C4(수로변)  | C5(생활가로변)   | C6(대로변)   |
| 권장<br>용도  |          |    | <ul style="list-style-type: none"> <li>1층부 : 의류, 악세서리, 서적 등 소매점 또는 상점과 카페, 레스토랑, 커피점문점 등 일반음식점</li> </ul>  | -   | -   |
| 건축물<br>용도 | 허용<br>용도 | 전층 | <ul style="list-style-type: none"> <li>제1,2종 근린생활시설(종교집회장, 게임제공업소, 복합유통·제공업소, 안마시술소, 안마원, 노래연습장 및 단란주점 제외)</li> <li>판매시설중 상점(게임제공업소 제외)</li> </ul> | <ul style="list-style-type: none"> <li>제1,2종 근린생활시설(종교집회장, 게임제공업소, 복합유통·제공업소, 안마시술소, 안마원, 노래연습장 및 단란주점 제외)</li> <li>판매시설중 나목(소매시장)중 유통산업발전법에 의한 대규모 점포, 다목상점(게임제공업소 제외)에 한함.</li> <li>의료시설(정신병원 및 요양소, 격리병원, 장례식장 제외)</li> <li>교육연구시설</li> <li>노유자시설</li> <li>수련시설</li> <li>운동시설</li> <li>업무시설</li> <li>자동차관련시설중 주차장, 세차장에 한함.</li> <li>방송통신시설중 방송국, 전신전화국, 통신용시설에 한함.</li> </ul> | <ul style="list-style-type: none"> <li>제1,2종 근린생활시설(종교집회장, 게임제공업소, 복합유통·제공업소, 안마시술소, 안마원, 노래연습장 및 단란주점 제외)</li> <li>판매시설중 나목(소매시장)중 유통산업발전법에 의한 대규모 점포, 다목상점(게임제공업소 제외)에 한함.</li> <li>의료시설(정신병원 및 요양소, 격리병원, 장례식장 제외)</li> <li>교육연구시설</li> <li>노유자시설</li> <li>수련시설</li> <li>운동시설</li> <li>업무시설</li> <li>자동차관련시설중 주차장, 세차장에 한함.</li> <li>방송통신시설중 방송국, 전신전화국, 통신용시설에 한함.</li> </ul> |
|           | 불허<br>용도 | 전층 | • 허용용도 이외의 용도  | • 허용용도 이외의 용도   | • 허용용도 이외의 용도   |

## &lt; 별표 7-1 &gt; 수변상업용지 건축물 허용용도 · 건폐율 · 용적률 · 높이

| 구분  | 수변상업용지   |           |            |   |
|---|----------|-----------|------------|---|
| 도면표시  | C4(수로변)  | C5(생활가로변) |            | C6(대로변)   |
|   |          | C5-3,4    | C5-1,2,5,6 |   |
| 건폐율   | 70%이하    | 70%이하     |            | 70%이하   |
| 허용용적률   | 160%이하   | 200%이하    |            | 600%이하  |
| 강화용적률   | －        | 190%이하    |            | 570%이하  |
| 최고높이  | 19m이하주1) | 20m이하주1)  | 20m이하주2)   | －   |
| 최저층수  | 2층이상주1)  | 2층이상주1)   | －          | －   |
| 해당블록  | 수상1      | 수상2       |            | 수상3   |
| 주1) 수로변 공공공지의 계획고 기준<br>주2) 도로변 대지경계부 계획고 기준<br>주3) 학교위생정화구역내에 위치한 상업용지의 경우 학교위생정화구역내 금지시설은 불허용도임 |          |           |            |  |

## &lt; 별표 7-2 &gt; 수변상업용지 허용용적률 강화항목

| 구분   |            | 생태면적률         | 비고 |
|------|------------|---------------|----|
| 수변상업 | 수로변 (C4)   | -             |    |
|      | 생활가로변 (C5) | 20% 미만 (-10%) |    |
|      | 대로변 (C6)   | 20% 미만 (-30%) |    |

※ 생태면적률의 계산은 제 I 편 14조의 ③항 참조하여 산출함

## 8) 기타시설용지 (변경)

## ■ 폐 지

| 도면<br>번호           | 위 치   | 구분       | 계 획 내 용  |
|--------------------|---|----------|--|
| 공통                 | 공통  | 담장       | <ul style="list-style-type: none"> <li>도로 등 건축이 금지된 공지에 면한 대지경계부와 공공공지의 담장 설치는 원칙적으로 불허하며 필요시 녹지공간이나 수공간을 두어 담장의 역할을 대신하도록 한다.</li> <li>대지경계부에 담장을 설치할 경우에는 보행환경의 쾌적성 및 가로경관 등을 고려한 소재 및 형태로 설치하되, 0.8미터 높이의 화관목류 생울타리로 설치할 것을 권장한다. 다만, 교육시설의 경우에 공이 넘어가는 것을 방지하기 위한 안전망을 설치할 수 있으며, 생활가로에 면한 교육시설의 경우에는 0.5미터 높이의 화목류 생울타리 설치로 가로변 녹지공간과 조화를 이루도록 한다.</li> </ul> |
|                    |   | 용적률      | <ul style="list-style-type: none"> <li>허용용적률과 강화용적률이 주어진 건축물의 용적률은 허용용적률을 기준으로 &lt;별표7&gt;와 같이 용적률 행위강화 항목의 준수여부에 따라 패널티를 적용한 용적률에 따라 건축하여야 한다.</li> </ul>   |
|                    |   | 지붕       | <ul style="list-style-type: none"> <li>경사지붕을 제외한 평지붕의 경우(일부 평지붕포함)에 옥상면적의 50% 이상을 옥상녹화로 하여야 한다.(단, 주변지형과 연계되어 보행공간으로 이용되는 경우 50%이하로 옥상녹화를 할 수 있다)</li> </ul>   |
| 주1~<br>주41,<br>주45 | 주2~3,<br>주5, 주28,<br>주45                    | 용도       | <ul style="list-style-type: none"> <li>주차장법 제2조의 규정에 의한 노외주차장(주차전용 건축물 및 부속용도)에 한하며, 해당용도지역에서 건축할 수 있는 건축물 중 건축법 시행령 별표1호의 제1,2종 근린생활시설, 문화 및 집회시설, 판매 및 영업시설, 운동시설, 업무시설과 복합적으로 건축할 수 있으며, 이 경우에는 주차장으로 사용되는 부분의 비율이 건축연면적의 70%이상이어야 한다.</li> <li>주차장외의 용도로 사용되는 부분은 후면도로나 부출입구변에 설치하여야 한다. (도면표시 : P1)</li> </ul>  |
|                    |   | 건폐율      | •90% 이하  |
|                    |   | 용적률      | •허용용적률 - 900%이하, 강화용적률 - 855%이상  |
|                    |   | 높이(층)    | •10층 이하  |
|                    |   | 배치 및 건축선 | -  |
|                    |   | 형태 및 외관  | •지붕의 형태는 평지붕을 원칙으로 옥상녹화(70% 이상)를 하여야 한다.   |
|                    | 주9,<br>주29~32                               | 용도       | <ul style="list-style-type: none"> <li>주차장법 제2조의 규정에 의한 노외주차장(주차전용 건축물 및 부속용도)에 한하며, 해당용도지역에서 건축할 수 있는 건축물 중 건축법 시행령 별표1호의 제1,2종 근린생활시설, 문화 및 집회시설, 판매 및 영업시설, 운동시설, 업무시설과 복합적으로 건축할 수 있으며, 이 경우에는 주차장으로 사용되는 부분의 비율이 건축연면적의 70%이상이어야 한다.</li> <li>주차장외의 용도로 사용되는 부분은 후면도로나 부출입구변에 설치하여야 한다. (도면표시 : P2)</li> </ul>  |
|                    |   | 건폐율      | •90% 이하  |
|                    |   | 용적률      | •허용용적률 - 450%이하, 강화용적률 - 425%이상  |
|                    |   | 높이(층)    | •5층 이하   |
|                    |   | 배치 및 건축선 | -  |
|                    |   | 형태 및 외관  | •지붕의 형태는 평지붕을 원칙으로 옥상녹화(70% 이상)를 하여야 한다.   |
|                    | 주1,주4<br>주6~8,<br>주10~19,<br>주25,<br>주33~41 | 용도       | <ul style="list-style-type: none"> <li>주차장법 제2조의 규정에 의한 노외주차장(주차전용 건축물 및 부속용도)에 한하며, 해당용도지역에서 건축할 수 있는 건축물 중 건축법 시행령 별표1호의 제1,2종 근린생활시설, 문화 및 집회시설, 판매 및 영업시설, 운동시설, 업무시설과 복합적으로 건축할 수 있으며, 이 경우에는 주차장으로 사용되는 부분의 비율이 건축연면적의 70%이상이어야 한다.</li> <li>주차장외의 용도로 사용되는 부분은 후면도로나 부출입구변에 설치하여야 한다. (도면표시 : P3)</li> </ul>  |
|                    |   | 건폐율      | •90% 이하  |
|                    |   | 용적률      | •허용용적률 - 450%이하, 강화용적률 - 425%이상  |
|                    |   | 높이(층)    | •5층 이하   |
|                    |   | 배치 및 건축선 | -  |
|                    |   | 형태 및 외관  | •지붕의 형태는 평지붕을 원칙으로 옥상녹화(70% 이상)를 하여야 한다.   |



| 도면<br>번호                | 위 치                     | 구분       | 계 획 내 용   |
|-------------------------|-------------------------|----------|---|
|                         |                         | 건폐율      | •90% 이하   |
|                         |                         | 용적률      | •허용용적률 - 270%이하, 강화용적률 - 255%이상   |
|                         |                         | 높이(층)    | •3층 이하  |
|                         |                         | 배치 및 건축선 | -   |
|                         |                         | 형태 및 외관  | •지붕의 형태는 평지붕을 원칙으로 옥상녹화(70% 이상)를 하여야 한다.  |
|                         | 주20~24,<br>주26~27       | 용도       | •주차장법 제2조의 규정에 의한 노외주차장(주차전용 건축물 및 부속용도)에 한하며, 해당용도지역에서 건축할 수 있는 건축물 중 건축법 시행령 별표1호의 제1,2종 근린생활시설, 문화 및 집회시설, 판매 및 영업시설, 운동시설, 업무시설과 복합적으로 건축할 수 있으며, 이 경우에는 주차장으로 사용되는 부분의 비율이 건축연면적의 70%이상이어야 한다.<br>•주차장외의 용도로 사용되는 부분은 후면도로나 부출입구변에 설치하여야 한다. (도면표시 : P5) |
|                         |                         | 건폐율      | •70% 이하   |
|                         |                         | 용적률      | •허용용적률 - 200%이하, 강화용적률 - 190%이상   |
|                         |                         | 높이(층)    | •3층 이하  |
|                         |                         | 배치 및 건축선 | -   |
|                         |                         | 형태 및 외관  | -   |
| 유1~3,<br>유5~6,<br>유8~11 | 유1~3,<br>유5~6,<br>유8~11 | 용도       | •유치원 및 택지개발촉진법 시행령 제7조 제4항 제2호에 규정된 용도를 복합하여 건축할 수 있으며, 이 경우 동 규정에 따라 건축물 연면적의 70%이상을 유치원으로 건축하여야 한다. (도면표시 : S1)   |
|                         |                         | 건폐율      | •50% 이하   |
|                         |                         | 용적률      | •허용용적률 - 200%이하, 강화용적률 - 190%이상   |
|                         |                         | 높이(층)    | -   |
|                         |                         | 배치 및 건축선 | •교육시설의 경우 건축물은 가급적 남향배치를 권장한다.  |
|                         |                         | 형태 및 외관  | •건축물의 외벽의 처리<br>- 건축물의 외벽의 재료 및 색상은 건물전면과 측·후면이 동일하거나 최소한 서로 조화를 이룰 수 있어야 한다.<br>- 동일건축물에서 서로 다른 외벽재료를 사용할 경우에는 재료들 간의 조화를 고려하여야 한다.  |
| 초1~초13                  | 초1~초13                  | 용도       | •초·중등교육법 제2조의 규정에 의한 초등학교 (도면표시 : S2)   |
|                         |                         | 건폐율      | •50% 이하   |
|                         |                         | 용적률      | •허용용적률 - 200%이하, 강화용적률 - 190%이상   |
|                         |                         | 높이(층)    | -   |
|                         |                         | 배치 및 건축선 | •교육시설의 경우 건축물은 가급적 남향배치를 권장한다.  |
| 중1~중6                   | 중1~중6                   | 형태 및 외관  | •건축물의 외벽의 처리<br>- 건축물의 외벽의 재료 및 색상은 건물전면과 측·후면이 동일하거나 최소한 서로 조화를 이룰 수 있어야 한다.<br>- 동일건축물에서 서로 다른 외벽재료를 사용할 경우에는 재료들 간의 조화를 고려하여야 한다.  |
|                         |                         | 용도       | •초·중등교육법 제2조의 규정에 의한 중학교 (도면표시 : S3)  |
|                         |                         | 건폐율      | •50% 이하   |
|                         |                         | 용적률      | •허용용적률 - 200%이하, 강화용적률 - 190%이상   |
|                         |                         | 높이(층)    | -   |
|                         |                         | 배치 및 건축선 | •교육시설의 경우 건축물은 가급적 남향배치를 권장한다.  |
|                         |                         | 형태 및     | •건축물의 외벽의 처리  |

| 도면<br>번호                                | 위 치                                      | 구분       | 계 획 내 용   |
|---|--|----------|---|
|   |  | 외관       | <ul style="list-style-type: none"> <li>- 건축물의 외벽의 재료 및 색상은 건물전면과 측·후면이 동일하거나 최소한 서로 조화를 이룰 수 있어야 한다.</li> <li>- 동일건축물에서 서로 다른 외벽재료를 사용할 경우에는 재료들간의 조화를 고려하여야 한다.</li> </ul>                       |
| 고1~고5                                   | 고1~고5                                    | 용도       | •초·중등교육법 제2조의 규정에 의한 고등학교 (도면표시 : S4)   |
|   |  | 건폐율      | •50% 이하   |
|   |  | 용적률      | •허용용적률 - 200%이하, 강화용적률 - 190%이상   |
|   |  | 높이(층)    | -   |
|   |  | 배치 및 건축선 | •교육시설의 경우 건축물은 가급적 남향배치를 권장한다.  |
|   |  | 형태 및 외관  | <ul style="list-style-type: none"> <li>•건축물의 외벽의 처리</li> <li>- 건축물의 외벽의 재료 및 색상은 건물전면과 측·후면이 동일하거나 최소한 서로 조화를 이룰 수 있어야 한다.</li> <li>- 동일건축물에서 서로 다른 외벽재료를 사용할 경우에는 재료들간의 조화를 고려하여야 한다.</li> </ul> |
| 종교1~3<br>종교6~11,<br>종교13~18,<br>종교21~28 | 종교1~28                                   | 용도       | •종교집회장과 종교집회장의 부속용도 (목회자 숙소 등)에 한해 건축하여야 한다. (도면표시 : RF)  |
|   |  | 건폐율      | •50% 이하   |
|   |  | 용적률      | •허용용적률 - 200%, 강화용적률 - 190%이상   |
|   | 종1~3, 종6,종9<br>종13~18,종22,<br>종25~26,종28 | 높이(층)    | -   |
|   | 종7~8, 종10~11,종21,<br>종23~24,종27          |          | •4층 이하  |
| 복2~복10                                  | 복2~복4, 복6~복7                             | 용도       | •도시계획시설의 결정·구조 및 설치기준에 관한 규칙 제107조의 사회복지시설에 한하여 건축하여야 한다. (도면표시 : W1)   |
|   | 복5                                       | 용도       | •도시계획시설의 결정·구조 및 설치기준에 관한 규칙 제107조의 사회복지시설중 노인복지시설에 한하여 건축하여야 한다. (도면표시 : W2)   |
|   | 복8~복10                                   | 용도       | •도시계획시설의 결정·구조 및 설치기준에 관한 규칙 제107조의 사회복지시설중 보육시설에 한하여 건축하여야 한다. (도면표시 : W3)   |
|   | 복2~복10                                   | 건폐율      | •50% 이하   |
|   |  | 용적률      | •허용용적률 - 200%이하, 강화용적률 - 190%이상   |
|   |  | 높이(층)    | -   |
|   |  | 배치 및 건축선 | -   |
|   |  | 형태 및 외관  | <ul style="list-style-type: none"> <li>•건축물의 외벽의 처리</li> <li>- 건축물의 외벽의 재료 및 색상은 건물전면과 측·후면이 동일하거나 최소한 서로 조화를 이룰 수 있어야 한다.</li> <li>- 동일건축물에서 서로 다른 외벽재료를 사용할 경우에는 재료들간의 조화를 고려하여야 한다.</li> </ul> |
| 청1                                      | 청1                                       | 용도       | •도시계획시설의 결정·구조 및 설치기준에 관한 규칙 제112조의 청소년수련시설에 한하여 건축하여야 한다. (도면표시 : U)   |
|   |  | 건폐율      | •60% 이하   |
|   |  | 용적률      | •허용용적률 - 230%이하 강화용적률 - 210%이상  |
|   |  | 높이(층)    | -   |
|   |  | 배치 및 건축선 | -   |
|   |  | 형태 및 외관  | <ul style="list-style-type: none"> <li>•건축물의 외벽의 처리</li> <li>- 건축물의 외벽의 재료 및 색상은 건물전면과 측·후면이 동일하거나 최소한 서로 조화를 이룰 수 있어야 한다.</li> <li>- 동일건축물에서 서로 다른 외벽재료를 사용할 경우에는 재료들간의 조화를 고려하여야 한다.</li> </ul> |

| 도면<br>번호 | 위 치   | 구분       | 계 획 내 용  |
|----------|-------|----------|--|
| 체1~체3    | 체1~체3 | 용도       | •제1, 2종 근린생활시설(단, 안마시술소, 안마원 및 단란주점 제외), 운동시설(옥외철타이 설치된 골프연습장 제외)에 한하여 허용한다. 이때, 근린생활시설의 면적은 연면적의 20% 이내에서 설치하도록 제한한다. (도면표시 : H)    |
|          |       | 건폐율      | •60% 이하  |
|          |       | 용적률      | •허용용적률 - 360%이하, 강화용적률 - 340%이상  |
|          |       | 높이(층)    | -  |
|          |       | 배치 및 건축선 | -  |
|          |       | 형태 및 외관  | •건축물의 외벽의 처리<br>- 건축물의 외벽의 재료 및 색상은 건물전면과 측·후면이 동일하거나 최소한 서로 조화를 이룰 수 있어야 한다.<br>- 동일건축물에서 서로 다른 외벽재료를 사용할 경우에는 재료들 간의 조화를 고려하여야 한다. |
| 집2       | 집2    | 용도       | •도시계획시설의 결정·구조 및 설치기준에 관한 규칙 제156조의 폐기물처리시설 중 쓰레기자동집하시설에 한하여 건축하여야 한다. (도면표시 : Z1)   |
|          |       | 건폐율      | •60% 이하  |
|          |       | 용적률      | •150% 이하   |
|          |       | 높이(층)    | -  |
|          |       | 배치 및 건축선 | -  |
|          |       | 형태 및 외관  | •건축물의 외벽의 처리<br>- 건축물의 외벽의 재료 및 색상은 건물전면과 측·후면이 동일하거나 최소한 서로 조화를 이룰 수 있어야 한다.<br>- 동일건축물에서 서로 다른 외벽재료를 사용할 경우에는 재료들 간의 조화를 고려하여야 한다. |
| 폐1       | 폐1    | 용도       | •도시계획시설의 결정·구조 및 설치기준에 관한 규칙 제156조의 폐기물처리시설에 한하여 건축하여야 한다. (도면표시 : Z2)   |
|          |       | 건폐율      | •60% 이하  |
|          |       | 용적률      | •400% 이하   |
|          |       | 높이(층)    | -  |
|          |       | 배치 및 건축선 | -  |
|          |       | 형태 및 외관  | •건축물의 외벽의 처리<br>- 건축물의 외벽의 재료 및 색상은 건물전면과 측·후면이 동일하거나 최소한 서로 조화를 이룰 수 있어야 한다.<br>- 동일건축물에서 서로 다른 외벽재료를 사용할 경우에는 재료들 간의 조화를 고려하여야 한다. |
| 문1~문2    | 문1    | 용도       | •도시계획시설의 결정·구조 및 설치기준에 관한 규칙 제96조의 문화시설에 한하여 건축하여야 한다. (도면표시 : CU1)  |
|          |       | 건폐율      | •50% 이하  |
|          |       | 용적률      | •허용용적률 - 200%이하, 강화용적률 - 190%이상  |
|          |       | 높이(층)    | -  |
|          | 문2    | 용도       | •도시계획시설의 결정·구조 및 설치기준에 관한 규칙 제96조의 문화시설에 한하여 건축하여야 한다. (도면표시 : CU2)  |
|          |       | 건폐율      | •60% 이하  |
|          |       | 용적률      | •허용용적률 - 180%이하, 강화용적률 - 170%이상  |
|          |       | 높이(층)    | -  |
|          | 문1~문2 | 배치 및 건축선 | -  |
|          |       | 형태 및 외관  | •건축물의 외벽의 처리<br>- 건축물의 외벽의 재료 및 색상은 건물전면과 측·후면이 동일하거나 최소한 서로 조화를 이룰 수 있어야 한다.<br>- 동일건축물에서 서로 다른 외벽재료를 사용할 경우에는 재료들 간의 조화를 고려하여야 한다. |

| 도면<br>번호 | 위 치   | 구분       | 계 획 내 용   |
|----------|-------|----------|---|
| 위1~위6    | 위1~위5 | 용도       | •위험물저장 및 처리시설용지의 건축물 용도는 주유소 및 석유 판매소, 부대시설(위험물안전관리법 시행규칙 별표 13호에 한함) (도면표시 : G1)   |
|          | 위6    | 용도       | •위험물저장 및 처리시설용지의 건축물 용도는 액화석유가스충전소, 부대시설(액화석유가스의 안전관리 및 사업법 시행규칙 별표 3호에 한함)도면표시 : G2)   |
|          | 위1~위6 | 건폐율      | •50% 이하   |
|          |       | 용적률      | •100% 이하  |
|          |       | 높이(층)    | —   |
|          |       | 배치 및 건축선 | —   |
| 방1       | 방1    | 용도       | •도시계획시설의 결정·구조 및 설치기준에 관한 규칙 제128조의 방수설비에 한하여 건축하여야 한다. (도면표시 : Z7)   |
|          |       | 건폐율      | •50% 이하   |
|          |       | 용적률      | •200% 이하  |
|          |       | 높이(층)    | —   |
|          |       | 배치 및 건축선 | —   |
|          |       | 형태 및 외관  | —   |
| 의1       | 의1    | 용도       | •도시계획시설의 결정·구조 및 설치기준에 관한 규칙 제151조의 종합의료시설에 한하여 건축하여야 한다. (도면표시 : M)  |
|          |       | 건폐율      | •60% 이하   |
|          |       | 용적률      | •허용용적률 - 400%이하, 강화용적률 - 380%이상   |
|          |       | 높이(층)    | —   |
|          |       | 배치 및 건축선 | —   |
|          |       | 형태 및 외관  | —   |
| 연구1      | 연구1   | 용도       | •교육연구시설 중 연구소<br>•문화 및 집회시설 중 공연장, 집회장, 회의장, 전시장 (부수용도는 전체시설 연면적의 30% 이하)<br>•업무시설 (오피스텔 제외) (도면표시 : I1)  |
|          |       | 건폐율      | •60% 이하   |
|          |       | 용적률      | •허용용적률 - 300%이하, 강화용적률 - 285%이상   |
|          |       | 높이(층)    | •5층 이하  |
|          |       | 배치 및 건축선 | —   |
|          |       | 형태 및 외관  | —   |
| 시험1      | 시험1   | 용도       | •교육연구시설 중 연구소, 학원, 교육원, 직업훈련소<br>•문화 및 집회시설 중 공연장, 집회장, 회의장, 전시장 (부수용도는 전체시설 연면적의 30% 이하)<br>•업무시설 (오피스텔 제외)<br>•도시형공장, 벤처기업 및 벤처기업 집적시설<br>•1종근린생활시설(바닥면적의 합이 전체시설 연면적의 10%이내) (도면표시 : I2) |
|          |       | 건폐율      | •60% 이하   |
|          |       | 용적률      | •허용용적률 - 400%이하, 강화용적률 - 380%이상   |
|          |       | 높이(층)    | •7층 이하  |

| 도면<br>번호       | 위 치            | 구분          | 계 획 내 용   |
|----------------|----------------|-------------|---|
|                |                | 배치 및<br>건축선 | —   |
|                |                | 형태 및<br>외관  | —   |
| 생산1            | 생산1            | 용도          | <ul style="list-style-type: none"> <li>•문화 및 집회시설 중 공연장, 집회장, 회의장, 전시장 (부수용도는 전체시설 연면적의 30% 이하)</li> <li>•업무시설 (오피스텔 제외)</li> <li>•도시형공장, 벤처기업 및 벤처기업 집적시설</li> <li>•판매시설(F2-12에 한함)</li> <li>•창고시설</li> <li>•1종근린생활시설(바닥면적의 합이 전체시설 연면적의 10%이내) (도면표시 : I3)</li> </ul> |
|                |                | 건폐율         | •60% 이하   |
|                |                | 용적률         | •허용용적률 - 500%이하, 강화용적률 - 475%이상   |
|                |                | 높이(층)       | •10층 이하   |
|                |                | 배치 및<br>건축선 | —   |
|                |                | 형태 및<br>외관  | —   |
| 변1~2,<br>전기1~2 | 변1~2           | 용도          | •도시계획시설의 결정·구조 및 설치기준에 관한 규칙 제67조의 전기공급설비 중 변전시설에 한하여 건축하여야 한다. (도면표시 : Z3)   |
|                | 전기1~2          | 용도          | •도시계획시설의 결정·구조 및 설치기준에 관한 규칙 제67조의 전기공급설비에 한하여 건축하여야 한다. (도면표시 : Z4)  |
|                | 변1~2           | 건폐율         | •50% 이하   |
|                |                | 용적률         | •250% 이하  |
|                | 전기1~2          | 건폐율         | •50% 이하   |
|                |                | 용적률         | •200% 이하  |
|                | 변1~2,<br>전기1~2 | 높이(층)       | —   |
|                |                | 배치 및<br>건축선 | —   |
|                |                | 형태 및<br>외관  | —   |
| 수질1            | 수질1            | 용도          | •도시계획시설의 결정·구조 및 설치기준에 관한 규칙 제159조의 수질오염방지시설에 한하여 건축하여야 한다. (도면표시 : Z5)   |
|                |                | 건폐율         | •20% 이하   |
|                |                | 용적률         | •100% 이하  |
|                |                | 높이(층)       | —   |
|                |                | 배치 및<br>건축선 | —   |
|                |                | 형태 및<br>외관  | —   |
| 열1             | 열1             | 용도          | •도시계획시설의 결정·구조 및 설치기준에 관한 규칙 제73조의 열공급설비에 한하여 건축하여야 한다. (도면표시 : Z6)   |
|                |                | 건폐율         | •60% 이하   |
|                |                | 용적률         | •400% 이하  |
|                |                | 높이(층)       | —   |
|                |                | 배치 및<br>건축선 | —   |
|                |                | 형태 및<br>외관  | —   |

| 도면<br>번호        | 위 치             | 구분       | 계 획 내 용  |
|-----------------|-----------------|----------|--|
| 지1              | 지1              | 용도       | •지하차도 전기실 (도면표시 : Z8)  |
|                 |                 | 건폐율      | •20% 이하  |
|                 |                 | 용적률      | •80% 이하  |
|                 |                 | 높이(층)    | —  |
|                 | 지2              | 용도       | •지하차도 관리사무소 (도면표시 : Z8)  |
|                 |                 | 건폐율      | •60% 이하  |
|                 |                 | 용적률      | •60% 이하  |
|                 |                 | 높이(층)    | •1층 이하   |
|                 | 지1~2            | 배치 및 건축선 | —  |
|                 |                 | 형태 및 외관  | —  |
| 통신1             | 통신1             | 용도       | • 도시통합정보센터<br>• 부대시설 (도면표시 : T1)   |
|                 |                 | 건폐율      | •60% 이하  |
|                 |                 | 용적률      | •180% 이하   |
|                 |                 | 높이(층)    | •3층 이하   |
|                 |                 | 배치 및 건축선 | —  |
|                 |                 | 형태 및 외관  | —  |
| 주제공원7<br>(보안시설) | 주제공원7<br>(보안시설) | 용도       | •도시공원 및 녹지 등에 관한법률 제19조 5항 및 동법 시행규칙 제9조1항 9호의 보안시설과 보안시설의 부속용도에 한하여 건축하여야 한다. |
|                 |                 | 건폐율      | •2% 이하   |
|                 |                 | 용적률      | •8% 이하   |
|                 |                 | 높이(층)    | —  |
|                 |                 | 배치 및 건축선 | —  |
|                 |                 | 형태 및 외관  | —  |

## &lt; 별표7 &gt; 기타시설용지 허용용적률 강화 항목

| 구 분               |    | 생태면적률        | 비 고 |
|-------------------|----|--------------|-----|
| 주차장               | P1 | 20%미만 (-45%) |     |
|                   | P2 | 20%미만 (-25%) |     |
|                   | P3 | 20%미만 (-15%) |     |
|                   | P5 | 20%미만 (-25%) |     |
| W1~W3, L, CU1~CU2 |    | 40%미만 (-10%) |     |
| S1~S4             |    | 60%미만 (-10%) |     |
| RF                |    | 30%미만 (-10%) |     |
| U                 |    | 30%미만 (-20%) |     |
| H, M              |    | 30%미만 (-20%) |     |
| 도시지원시설용지          | I1 | 20%미만 (-15%) |     |
|                   | I2 | 20%미만 (-20%) |     |
|                   | I3 | 20%미만 (-25%) |     |

※ 생태면적률의 계산은 &lt;별표10&gt;을 기준으로 산출함

## &lt; 별표 8 &gt; 옥외광고물(간판) 설치기준

| 도면번호 | 위치 | 구분       | 계 획 내 용  |
|------|----|----------|--|
| 공통   |    | 기본원칙     | <ul style="list-style-type: none"> <li>•새롭게 조성되는 김포한강 신도시의 옥외광고물에 대한 세부 기준을 제시함으로써 광고물의 고유목적인 정확한 정보전달과 함께 도시경관의 질적 향상을 꾀하도록 한다.</li> <li>•김포한강 신도시만의 정체성(Identity)을 확립할 수 있는 독특한 개성과 통일감이 조화를 이룰 수 있는 선도적인 지구가 되도록 한다.</li> <li>•옥외광고물등관리법시행령 제3조에 제시된 16개 옥외광고물중 가로형간판·지주이용간판은 본 지침이 정하는 바에 따라 표시할 수 있으며, 돌출간판·옥상간판·창문이용광고물·세로형간판·애드벌룬 등은 표시할 수 없다.</li> <li>•한 점포에서 사용하는 모든 광고물은 색조 및 서체에 있어서 통일된 이미지를 이용하도록 권장한다.</li> <li>•본 지침에 제시되지 않은 사항은 옥외광고물등관리법(이하 “법”이라 한다), 동법 시행령(이하 “령”이라 한다), 김포시 옥외광고물등관리조례 (이하 “시조례”라 한다)에 따른다.</li> </ul>  |
|      |    | 간판의 설치량  | <ul style="list-style-type: none"> <li>•1개 업소에서 표시할 수 있는 광고물의 총수를 1개 이내로 하며, 10층 이하 가로형간판 설치를 원칙으로 한다. 다만, 다음 각호의 경우에는 1개업소에서 총수 2개 이내로 표시할 수 있다. <ol style="list-style-type: none"> <li>1. 의료기관·약국·이,미용업소에서 표지등( +, 약, 싸인볼에 한한다)인 돌출간판을 표시하는 경우</li> <li>2. 가로형 information 또는 연립지주이용간판 중 1개를 선택 보조간판으로 설치하는 경우</li> <li>3. 왕복2차선 이상의 도로의 곡각지점(도로법이나 도시계획법상에 규정된 2개 이상의 도로가 교차하는 모퉁이 지점을 말한다, 이하 같다)에 접한 업소로서 2층 이하 정면(도로에 건물이 직접 접하고 있는 면을 말한다. 이하 같다)인 벽면에 표시하는 가로형광고물</li> </ol> </li> <li>•광고물은 사업승인 또는 건축 인·허가 신청시 광고물 설치계획서를 제출하여 광고물심의위원회 심의를 거친 후 심의위원회에서 지정하는 장소에 설치하여야 한다.</li> <li>•공용주차장(주차전용건축물 포함) 주진입부 전면부에는 공용주차장 표시를 부착하여야 하며, 주차장용도외의 옥외광고물은 설치할 수 없다.</li> <li>•김포한강 신도시내 주요시설용지의 옥외광고물은 ‘&lt;표IV-7-1&gt; 용지별 광고물의 설치유형 및 수량’에 부합하도록 설치한다.</li> <li>•기타사항은 지구단위계획시행지침 제7장 옥외광고물 편을 따른다.</li> </ul> |
|      |    | 광고물의 색채등 | <ul style="list-style-type: none"> <li>•광고물의 바탕색은 주변 건물 및 광고물과 어울리지 않는 색상과 순도 높은 원색을 사용하여서는 아니 되며, 당해 건물의 외장 색채와 조화를 이루도록 계통색을 사용하되 가급적 명도 5이상 채도 4이하로, 흑색·적색의 사용은 전체 표시면적 2분의 1 이내로, 동일 건물 내 광고물의 바탕색은 같은 색상으로 표시하되, 그 지역의 독창성, 정체성(고유색상, C.I.P) 등을 나타낼 수 있도록 표시하여야 한다. 다만, 기업·제품 이미지 등 고유 색채의</li> </ul>   |

| 도면번호 | 위치 | 구분                    | 계 획 내 용  |
|------|----|-----------------------|--|
|      |    |                       | <p>사용은 흑색 또는 적색의 경우 전체 표시면적 2분의 1 이내로 표시하여야한다.</p> <p>단, CI(Corporate &amp; Identity), SI(Simbol &amp; Identity), BI(Brand &amp; Identity)등의 경우 심벌마크와 로고타입만 인정하고, 고유 색채의 사용은 심의위원회 심의 결과를 따라야 한다.</p> <ul style="list-style-type: none"> <li>•광고물등은 가급적 자극적이지 않은 파스텔 톤의 색채, 광고물등의 재료의 특성을 이용한 색채 또는 간접조명에 의한 색채효과등을 고려하여 표시하여야 한다.</li> <li>•형광도료 또는 야광도료(도료를 바른 테이프를 포함한다)를 사용하여서는 아니 된다.</li> </ul>  |
|      |    | 광고물등의<br>형태 및<br>규모 등 | <ul style="list-style-type: none"> <li>•광고물의 재료 등은 양질의 자재로 마감하고 구조적·시각적으로 안정감을 확보하고 합판, 비닐, 스텔트, 함석 등의 불량재질 및 저질자재를 사용하여서는 아니 되며 주변과 조화를 이룰 수 있는 재료를 사용하여야 한다.</li> <li>•건물 등의 벽면을 이용하는 광고물은 벽면의 상태를 고려하여 크기와 위치를 정하여야 하며, 동일 건물에 설치되는 광고물은 형태의 조화 및 통일된 규격으로 설치하여야 한다.</li> <li>•광고물등의 설치·변경 또는 제거가 용이하도록 하여야 하며, 제거시 설치 흔적이 최소화 할 수 있도록 하여야 한다.</li> <li>•건물의 벽면을 보호하고 광고물의 부착과 교체를 용이하게 하기 위하여 광고물을 표시하고자 하는 벽면의 일정위치에 녹이 슬지 않고 내구성이 있는 고급재료를 이용한 광고물 게시시설을 벽면으로부터 돌출폭 10cm이내로 견고하게 하여 부착할 수 있다.</li> <li>•광고물 등은 미관풍치와 안전에 지장이 없는 범위 안에서 장방형·정방형·타원형 기타 모형 등으로 변형하여 표시할 수 있다. 이 경우 변형된 광고물은 규정된 면적과 높이를 초과할 수 없다.</li> <li>•광고물 등은 교통통행 등에 지장이 없도록 표시하여야 하며, 풍압이나 충격 등에 의하여 떨어지거나 넘어지지 아니하도록 하여야 한다.</li> <li>•지면이나 건물 기타 공작물 등에 고정되지 아니하고 이동이 가능한 광고물은 표시하여서는 아니 된다.</li> </ul> |
|      |    | 광고물 등의<br>문자등         | <ul style="list-style-type: none"> <li>•광고물의 문자는 한글맞춤법·국어의 로마자표기법·외래어표기법 등에 맞추어 한글로 표시함을 원칙으로 하되, 외국문자로 표시할 경우에는 특별한 사유가 없는 한(외국문자로 이루어져 등록된 상표만 표시하는 경우는 특별한 사유로 보지 아니한다) 한글과 병기하여야 한다.</li> <li>•딱딱한 느낌을 주는 사각형체의 문자는 가급적 사용을 억제하고, 상품이나 업소를 상징하는 픽토그램과 심벌을 개발하여 활용한다.</li> <li>•공공표지판으로 오인될 수 있는 문자, 도형 등은 표기할 수 없다.</li> <li>•광고물바탕의 상·하·좌·우에 여백을 두되, 문자의 높이는 바탕높이의 3분의 2이내가 되도록 한다.</li> </ul>  |



| 도면번호 | 위치 | 구분                         | 계 획 내 용   |
|------|----|----------------------------|---|
|      |    |                            | <ul style="list-style-type: none"> <li>•문자의 크기 등이 당해 건물·공작물 및 다른 광고물등과 조화를 이루어야 한다.</li> <li>•건물을 사용하고 있는 자의 성명·주소·상호·상표·영업내용등과 관련이 없는 것을 부착하거나, 출입문 또는 창문을 막아서는 아니 된다. 이 경우 영업내용은 광고물의 표시 면적 중 각 면의 10% 이내로 표시하여야 한다. 다만 입체형 문자, 도형 등으로 표시된 광고물, 기타 이와 유사한 경우로서 이 규정을 적용하는 것이 불합리하다고 인정하는 경우를 제외 할 수 있다.</li> </ul>  |
|      |    | 옥외광고물<br>특별규제구역            | <ul style="list-style-type: none"> <li>•문화예술 지구의 거리, 수변상업지구내 상업용지에 한해 차별화된 도시이미지형성이 요구되는 특정지역은 활력적 도시공간연출을 위해 “옥외광고물 규제강화구역”을 지정하며, 해당구역내의 옥외광고물은 법, 령, 시조례가 허용하는 범위 내에서 본 지침의 내용을 강화 적용한다.</li> <li>•기타사항은 지구단위계획시행지침 제7장 옥외광고물 편을 따른다.</li> </ul>   |
|      |    | 전기를<br>이용하는<br>간판의<br>표시방법 | <ul style="list-style-type: none"> <li>•조명을 함에 있어서는 네온·전광 또는 점멸등의 방법을 사용하여서는 아니 된다. 다만, 의료기관 또는 약국 및 상업지역과 도시지원시설용지의 경우에는 네온류에 한하여 다음과 같이 사용할 수 있다. <ol style="list-style-type: none"> <li>1. 가로형간판의 입체형 문자·도형에 LED를 삽입하여 직접적으로 표출하지 아니하는 간접조명 형태로 표시하는 경우와 의료기관 또는 약국의 표시등(“+”, “약”)의 경우에만 점멸하지 아니하도록 하여 사용할 수 있다.</li> </ol> </li> <li>•특별한 사유가 없는 한 전기배선, 안정기 등 전기자재가 외부에 노출되지 아니하여야 한다.</li> <li>•영 제31조 제3항 제2호 및 제4항의 규정은 이를 적용하지 아니한다.</li> </ul>  |
|      |    | 가로형광고물<br>표시방법             | <ul style="list-style-type: none"> <li>•가로형간판은 1개업소당 하나의 간판을 건물의 10층이하 정면에 입체형 문자·도형 등을 부착할 수 있다. 문자의 크기는 도로폭이 25M미만인 경우 가로50CM×세로50CM, 도로폭이 25M이상 50M미만인 경우 가로60CM×세로60CM, 도로폭이 50M이상인 경우 가로70CM×세로70CM 이내로 하여야한다.</li> <li>•건물의 주출입구 1층상단에는 건물명을 제외한 광고물등의 표시를 금지하며, 건물명은 입체형으로 설치한다.</li> <li>•동일층의 가로형간판은 좌우 1줄로 표시하여야 하며, 상하 2줄로 표시할 수 없다.</li> <li>•도로의 곡각지점에 접한 업소로서 가로형간판을 양면에 표시하는 경우 그 형상이나 높이를 동일하게 하여야 한다.</li> <li>•가로형간판은 입체형 설치만 가능하며 판류형의 광고물은 금지한다.</li> <li>•영제15조제5호 규정을 다음 각 호와 같이 강화하여 적용한다. <ol style="list-style-type: none"> <li>1. 가로크기 및 표시위치 : 해당 업소 전면 폭의 80% 이내, 최대 10m를 초과할 수 없다. 벽면에서의 돌출은 최대 30cm 이내</li> </ol> </li> </ul> |

| 도면번호 | 위치 | 구분                         | 계 획 내 용  |
|------|----|----------------------------|--|
|      |    |                            | <p>2. 세로크기 및 표시위치 : 윗층과 아래층 창문간 벽면 폭의 80% 이내로 하되, 최대 0.7m이하로 하여야 하며, 같은 층에 표시하는 광고물의 세로폭은 동일하게 하여 좌,우 일직선 조화 되도록 표시한다.</p> <ul style="list-style-type: none"> <li>• 건물 최상단(옥상구조물의 벽면 포함)중 1면에 입체형으로 건물명(회사명 포함) 건물을 상징하는 도형에 한하여 표시가능하다.</li> <li>• 광고물은 양카를 사용하여 벽에 직접 시공하여서는 아니 되며, 파이프, 알루미늄 등 보조재를 사용하여 설치하여야한다. 이 경우 보조재는 광고물 세로크기의 2/3을 초과하여서는 아니 된다.</li> <li>• 상호의 개별문자, 심벌, 로고는 건물의 폭을 벗어날 수 없다.</li> <li>• 2층 이상에 설치되는 가로형간판 중 건축연면적 2,000㎡ 이상 규모의 건축물에 설치되는 모든 가로형간판의 표시위치는 광고물 심의위원회 심의를 거쳐 심의위원회에서 지정한 장소에 설치하여야 한다.</li> <li>• 가로형간판 중 면적이 5㎡ 이하인 가로형간판도 신고 후 설치하여야 한다.</li> <li>• 영 제15조 제1호 및 제2호의 본문 규정은 이를 적용하지 아니한다.</li> </ul> |
|      |    | 가로형광고물<br>(입체형)<br>표시방법    | <ul style="list-style-type: none"> <li>• 상업지역에 한하여 연립형으로 된 하나의 광고물을 표시할 수 있으며, 표시내용은 당해 건물사용 여부와 관계없이 성명, 상호 또는 이를 상징하는 도형에 한하여 표시할 수 있다.</li> <li>• 영제15조제5호 규정을 다음 각호와 같이 강화하여 적용한다.               <ol style="list-style-type: none"> <li>1. 가로크기 및 표시위치 : 3층이하 정면에 표시하는 경우에는 해당 업소 전면 폭의 80% 이내</li> <li>2. 세로크기 및 표시위치 : 3층이하 정면에 표시하는 경우에는 윗층과 아래층 창문간 벽면 폭의 80% 이내로 하되, 최대 1미터이하로 하여야 하며, 같은 층에 표시하는 광고물의 세로폭은 동일하게 하여 좌,우 일직선 조화 되도록 표시</li> </ol> </li> <li>• 벽면으로부터의 거리 : 30센티미터 이내</li> </ul>  |
|      |    | 가로형<br>Information<br>표시방법 | <ul style="list-style-type: none"> <li>• 가로형 information은 업소가 2개 이상인 건물에 한하여 1개의 가로형 information을 설치할 수 있다.</li> <li>• 가로형 information의 최대크기는 가로 1.5m, 세로3m 이내로 하여야 한다, 다만 건축물에 입접한 업소의 수가 많아 모든 업소를 표시할 수 없는 경우 심의위원회 심의를 거쳐 심의 결과에 따라 설치할 수 있다.</li> </ul>   |
|      |    | 돌출광고물<br>표시방법              | <ul style="list-style-type: none"> <li>• 돌출형간판의 표시를 금한다. 다만, 건물의 구조상 가로형간판의 표시가 어려운 경우와 의료기관, 약국, 이.미용업소의 경우에는 1층에 한하여 1개업소에 한하여 1개만 표시하되 건물외벽에 돌출형으로 표시하고 표지등의 두께는 가로 20cm, 세로 80cm 이내로 설치할 수 있다.</li> <li>• 또한 보행자전용도로에 면한 건축물의 1층 점포에 한하여 점포에 한하여 점포별 1개 이내, 면적 0.36㎡ 이내로 표시할 수 있다..</li> </ul>   |

| 도면번호 | 위치 | 구분                  | 계 획 내 용  |
|------|----|---------------------|--|
|      |    |                     | <ul style="list-style-type: none"> <li>•광고물의 표시내용은 2개면 이내로 하되, 돌출간판의 측면(건물의 정면에서 보이는 면) 부분에는 내용을 표시할 수 없다.</li> <li>•①항의 규정에도 불구하고 옥외광고물 규제강화구역에는 개성 있는 가로분위기를 연출하기 위하여 다음 각호의 기준에 적합한 행어형 간판을 설치하여야 한다.               <ol style="list-style-type: none"> <li>1. 간판 상단의 높이가 지면으로부터 5m 미만</li> <li>2. 가로, 세로 각 50cm 미만, 두께 10cm 미만</li> </ol> </li> </ul>   |
|      |    | 지주이용<br>광고물<br>표시방법 | <ul style="list-style-type: none"> <li>•건물부지안의 지주이용간판은 5층 이상의 건축물에 한해 연립형식(중합안내판)으로 건물의 주출입구 주변에 1개만 표시·설치할 수 있다.</li> <li>•연립형식(중합안내판) 간판의 상단까지의 높이는 지면으로부터 6m이내, 가로폭은 1.5m 이내로 두께는 0.5m 이내로하여 표시하여야 한다.</li> <li>•표시내용은 당해 건물을 사용하고 있는 자의 성명, 상호·위치 또는 이를 상징하는 도형·위치에 한하며, 건물내 입주한 업소수를 감안하여 균형 있게 배분한 중합안내판 형식으로 표시하되 층별 위치를 변경 표시하여서는 아니 된다,</li> <li>•지주이용 간판 설치 시에는 개방감 확보, 출입 및 통행의 용이 및 도시미관이 향상될 수 있도록 보도 경계선으로부터 2m이상(보도가 없을 경우 차도로부터 3m이상)을 이격 설치하여야 한다.</li> <li>•지주이용간판의 하단으로 보행인 또는 차량 등이 통행할 수 없도록 하여야 한다.</li> <li>•광고 표시면은 지면으로부터 1m 이상 이격하여 표시하여야 하며, 이격된 부분에 안전사고 예방을 위하여 전기시설을 설치하여서는 아니 된다.</li> <li>•파이프 등의 단순지주를 이용한 돌출광고물의 형태로 표시하여서는 아니 된다.</li> <li>•영 제20조제1항제2호 내지 제6호의 규정은 이를 적용하지 아니한다.</li> </ul> |
|      |    | 옥외광고물 등<br>설치계획     | <ul style="list-style-type: none"> <li>•시·도지사는 김포한강 신도시내의 옥외광고물등의 표시제한을 위하여 옥외광고물등관리법시행령 제12조 규정에 의한 특정구역을 지정하여야 한다.</li> <li>•택지개발 사업시행자는 택지 공급시 지구단위계획에 포함된 옥외광고물등(간판)에 관한 사항을 토지공급 계약서에 명시하여야 한다.</li> <li>•건축허가 신청시 다음 각호의 옥외광고물등의(간판) 설치계획을 작성하여 제출하여야 하며, 시장·군수는 이를 검토하여야 한다.               <ol style="list-style-type: none"> <li>1. 건물의 분양·임대 등을 감안하여 옥외광고물등의 총소요량을 산정하고, 설치 위치가 부족하지 않도록 업소별 설치계획을 수립하여야 한다.</li> <li>2. 건물의 외부마감재료 및 주변과 조화를 이룰 수 있도록 옥외광고물등의 재질, 색채 등에 관한 계획을 수립하여야 한다.</li> </ol> </li> </ul>  |

| 도면번호 | 위치 | 구분               | 계 획 내 용  |
|------|----|------------------|--|
|      |    |                  | <p>3. 건물 벽면 상태를 고려하여 옥외광고물등의 설치위치, 형태와 규격에 관한 계획을 수립하여야 한다.</p> <p>4. 건물의 벽면을 보호하고 옥외광고물등의 부착과 교체를 용이하게 하기 위하여 건물의 일정 위치에 견고하게 부착하는 광고물 게시시설 설치계획을 수립하여야 한다.</p> <p>5. 건축물의 입면도를 활용하여 옥외광고물등의 설치예시도를 칼라로 작성하여야 한다.</p> <ul style="list-style-type: none"> <li>•건축물을 분양·임대할 경우 분양·임대 계약서 등에 지구단위계획의 옥외광고물등에 관한 사항과 건축허가시 승인된 옥외광고물등의 설치계획을 명시 하여야 한다.</li> <li>•건물명 표시, 지주형간판, 지주형간판의 세부내용은 별도의 해당시 광고물관리 위원회 심의를 받되 한 건축물에 설치하는 모든 광고물은 일괄심의 받는 것을 원칙으로 한다.</li> </ul>           |
|      |    | 허가 및 신고절차등       | <ul style="list-style-type: none"> <li>•옥외광고물등관리법시행령 제7조 제1항 및 동시행령 제9조 제1항에 의해 광고물 또는 게시시설(이 지침에서 “광고물등”이라 한다)의 신규 또는 변경에 관하여 허가를 받거나 신고를 하고자 하는 자는 제10조 제3항의 옥외광고물등 설치 계획을 기준으로 옥외광고물등의 설치계획서·원색도안 및 설계도서등을 작성 제출 하여야 한다.</li> <li>•타인이 소유 또는 관리하는 토지나 물건 등에 옥외광고물 등을 표시하고자 하는 경우에는 그 소유자 또는 관리자의 승낙을 받아야 하며, 그 소유자 또는 관리자는 이를 충분히 검토하여야 한다.</li> <li>•시장은 건축주등이 옥외광고물등의 허가 또는 신고시 동 사안이 지구단위계획수립 내용 및 건축허가시 제출한 옥외광고물 설치 계획의 내용과 적합한지를 반드시 확인하여 허가 또는 신고수리 하여야 한다.</li> </ul> |
|      |    | 옥외광고물 등의 추가 설치방법 | <p>① 본 지침에서 정한 옥외광고물등의 표시방법 외에 도시경관 향상 등을 위하여 추가적인 표시방법 등이 필요할 경우에는 토지주, 건물주와 업소주가 합의를 통하여 제안된 표시제한·완화를 위한 추가적인 표시방법 등이 필요한 경우에는 김포시 옥외광고물 등 관리심의위원회의 심의를 득한 경우에 한하여 설치할 수 있다. 다만, 특정구역으로 지정고시된 경우에는 고시내용에 따르되 시장이 개별 건축별, 점포별, 노선별 가이드라인을 구체적으로 제시하는 경우는 이 지침에도 불구하고 그에 따른다.</p> <p>② 광고기술의 발전과 정보화 시대에 부흥하기 위하여 광고물 등의 수량감소, 면적감소, 고품격화 또는 도시경관에 기여하는 경우, 첨단기술을 사용한 광고물 등의 표시는 김포시 광고물관리심의위원회의 심의를 거쳐 완화하여 표시하게 할 수 있다.</p>  |

## &lt; 별표 9 &gt; 야간경관조명 설치기준

| 도<br>면<br>번<br>호 | 위<br>치  | 구<br>분           | 계<br>획<br>내<br>용   |  |  
|------------------|---|------------------|--|--|--|--|----------------------------|----------------------------|------------------|--|--|------------------|--|---|--------------------------------------|--|--|-----------------------|--|--|----------------------------|--|--|---|---|--|----------------------------|---|--|--------|---|--|
| 공<br>통           |   | 기<br>본<br>원<br>칙 | <p>•야간 경관조명 설치 권장지역으로 지정된 용지는 건축심의시 야간 경관조명 개요, 경관조명 디자인개념, 경관조명설치계획 등이 포함된 야간경관연출계획서를 수립하여 제출하여야 한다. 이때, 야간경관계획은 조명설비 설치를 위주로 하며, 경관효과 극대화를 위해 문화예술진흥법에 의한 미술장식품 설치와 연계하여 계획한다.</p> <p style="text-align: center;">&lt;야간경관조명 설치 권장지역&gt;</p> <table><tr><td rowspan="2">구<br/>분</td><td colspan="2">대<br/>상<br/>용<br/>지</td></tr><tr><td>기<br/>존<br/>권<br/>장<br/>지<br/>역</td><td>추<br/>가<br/>권<br/>장<br/>지<br/>역</td></tr><tr><td>상<br/>업<br/>용<br/>지</td><td><ul style="list-style-type: none"><li>도시철도 역세권 주변 상업용지</li><li>김포대수로변 수변상업용지</li></ul></td><td></td></tr><tr><td>업<br/>무<br/>용<br/>지</td><td></td><td><ul style="list-style-type: none"><li>어번 페스티벌 존 업무용지 : B1-1, B1-2, B1-3, B1-4</li></ul></td></tr><tr><td>수<br/>변<br/>상<br/>업<br/>시<br/>설<br/>용<br/>지</td><td></td><td><ul style="list-style-type: none"><li>김포대수로변 수변상업시설 용지: C4-1, C4-2, C4-3, C4-4, C4-5, C4-6, C4-7, C4-8, C4-9, C4-10, C4-11, C4-12, C4-13, C4-14, C4-15</li></ul></td></tr><tr><td>아<br/>파<br/>트<br/>용<br/>지</td><td><ul style="list-style-type: none"><li>김포한강신도시의 진입부에 위치한 7개 단지: Ac-01, Aa-03, Ab-04, Aa-07, Ab-09, Ab-10, Ac-16</li><li>한강변에 위치한 2개단지: Ac-11, Ac-12</li></ul></td><td></td></tr><tr><td>주<br/>상<br/>복<br/>합<br/>용<br/>지</td><td><ul style="list-style-type: none"><li>김포한강신도시 중심부에 위치한 4개 단지: Cc-01, Cc-02, Cc-03, Cc-04</li></ul></td><td></td></tr><tr><td>문<br/>화<br/>시<br/>설<br/>및<br/>도<br/>시<br/>지<br/>원<br/>시<br/>설<br/>용<br/>지</td><td><ul style="list-style-type: none"><li>김포한강신도시 내 주요 문화시설: 문1, 문2</li><li>김포한강신도시 진입부에 위치한 도시지원시설용지</li></ul></td><td><ul style="list-style-type: none"><li>김포한강신도시의 어번 페스티벌 존 외곽부에 위치한 도시지원시설 용지 : F2-1, F2-2, F2-3, F2-4, F2-5, F2-6, F2-7, F2-8, F2-9, F2-10, F2-11, F2-12</li><li>문화예술용지 : CA-1, CA-2, CA-3, CA-4, CA-5, CA-6, CA-7, CA-8, CA-9, CA-10, CA-11, CA-12, CA-13, CA-14</li></ul></td></tr><tr><td>공<br/>급<br/>처<br/>리<br/>시<br/>설</td><td><ul style="list-style-type: none"><li>주요 간선도로변 협오시설의 경관 계획적 조성을 통한 이미지 제고</li></ul></td><td></td></tr><tr><td>교<br/>량</td><td><ul style="list-style-type: none"><li>김포대수로를 횡단하는 간선 도로 축상 교량</li></ul></td><td></td></tr></table> | 구<br>분   | 대<br>상<br>용<br>지   |  | 기<br>존<br>권<br>장<br>지<br>역 | 추<br>가<br>권<br>장<br>지<br>역 | 상<br>업<br>용<br>지 | <ul style="list-style-type: none"><li>도시철도 역세권 주변 상업용지</li><li>김포대수로변 수변상업용지</li></ul> |  | 업<br>무<br>용<br>지 |  | <ul style="list-style-type: none"><li>어번 페스티벌 존 업무용지 : B1-1, B1-2, B1-3, B1-4</li></ul> | 수<br>변<br>상<br>업<br>시<br>설<br>용<br>지 |  | <ul style="list-style-type: none"><li>김포대수로변 수변상업시설 용지: C4-1, C4-2, C4-3, C4-4, C4-5, C4-6, C4-7, C4-8, C4-9, C4-10, C4-11, C4-12, C4-13, C4-14, C4-15</li></ul> | 아<br>파<br>트<br>용<br>지 | <ul style="list-style-type: none"><li>김포한강신도시의 진입부에 위치한 7개 단지: Ac-01, Aa-03, Ab-04, Aa-07, Ab-09, Ab-10, Ac-16</li><li>한강변에 위치한 2개단지: Ac-11, Ac-12</li></ul> |  | 주<br>상<br>복<br>합<br>용<br>지 | <ul style="list-style-type: none"><li>김포한강신도시 중심부에 위치한 4개 단지: Cc-01, Cc-02, Cc-03, Cc-04</li></ul> |  | 문<br>화<br>시<br>설<br>및<br>도<br>시<br>지<br>원<br>시<br>설<br>용<br>지 | <ul style="list-style-type: none"><li>김포한강신도시 내 주요 문화시설: 문1, 문2</li><li>김포한강신도시 진입부에 위치한 도시지원시설용지</li></ul> | <ul style="list-style-type: none"><li>김포한강신도시의 어번 페스티벌 존 외곽부에 위치한 도시지원시설 용지 : F2-1, F2-2, F2-3, F2-4, F2-5, F2-6, F2-7, F2-8, F2-9, F2-10, F2-11, F2-12</li><li>문화예술용지 : CA-1, CA-2, CA-3, CA-4, CA-5, CA-6, CA-7, CA-8, CA-9, CA-10, CA-11, CA-12, CA-13, CA-14</li></ul> | 공<br>급<br>처<br>리<br>시<br>설 | <ul style="list-style-type: none"><li>주요 간선도로변 협오시설의 경관 계획적 조성을 통한 이미지 제고</li></ul> |  | 교<br>량 | <ul style="list-style-type: none"><li>김포대수로를 횡단하는 간선 도로 축상 교량</li></ul> |  |
|                  |   |                  | 구<br>분   |  | 대<br>상<br>용<br>지   |  |                            
|                  |   |                  |  | 기<br>존<br>권<br>장<br>지<br>역   | 추<br>가<br>권<br>장<br>지<br>역   |  |                            
|                  |   |                  | 상<br>업<br>용<br>지   | <ul style="list-style-type: none"><li>도시철도 역세권 주변 상업용지</li><li>김포대수로변 수변상업용지</li></ul>   |  |  
|                  |   |                  | 업<br>무<br>용<br>지   |  | <ul style="list-style-type: none"><li>어번 페스티벌 존 업무용지 : B1-1, B1-2, B1-3, B1-4</li></ul>  |  |                            
|                  |   |                  | 수<br>변<br>상<br>업<br>시<br>설<br>용<br>지   |  | <ul style="list-style-type: none"><li>김포대수로변 수변상업시설 용지: C4-1, C4-2, C4-3, C4-4, C4-5, C4-6, C4-7, C4-8, C4-9, C4-10, C4-11, C4-12, C4-13, C4-14, C4-15</li></ul>   |  |                            
|                  |   |                  | 아<br>파<br>트<br>용<br>지  | <ul style="list-style-type: none"><li>김포한강신도시의 진입부에 위치한 7개 단지: Ac-01, Aa-03, Ab-04, Aa-07, Ab-09, Ab-10, Ac-16</li><li>한강변에 위치한 2개단지: Ac-11, Ac-12</li></ul> |  |  
|                  |   |                  | 주<br>상<br>복<br>합<br>용<br>지   | <ul style="list-style-type: none"><li>김포한강신도시 중심부에 위치한 4개 단지: Cc-01, Cc-02, Cc-03, Cc-04</li></ul>   |  |  
|                  |   |                  | 문<br>화<br>시<br>설<br>및<br>도<br>시<br>지<br>원<br>시<br>설<br>용<br>지  | <ul style="list-style-type: none"><li>김포한강신도시 내 주요 문화시설: 문1, 문2</li><li>김포한강신도시 진입부에 위치한 도시지원시설용지</li></ul>  | <ul style="list-style-type: none"><li>김포한강신도시의 어번 페스티벌 존 외곽부에 위치한 도시지원시설 용지 : F2-1, F2-2, F2-3, F2-4, F2-5, F2-6, F2-7, F2-8, F2-9, F2-10, F2-11, F2-12</li><li>문화예술용지 : CA-1, CA-2, CA-3, CA-4, CA-5, CA-6, CA-7, CA-8, CA-9, CA-10, CA-11, CA-12, CA-13, CA-14</li></ul> |  |                            
|                  |   |                  | 공<br>급<br>처<br>리<br>시<br>설   | <ul style="list-style-type: none"><li>주요 간선도로변 협오시설의 경관 계획적 조성을 통한 이미지 제고</li></ul>  |  |  
| 교<br>량           | <ul style="list-style-type: none"><li>김포대수로를 횡단하는 간선 도로 축상 교량</li></ul> |                  |  

## ■ 신 설

| 도면<br>번호           | 위 치                      | 구분       | 계 획 내 용  |
|--------------------|--------------------------|----------|--|
| 공통                 | 공통                       | 담장       | <ul style="list-style-type: none"> <li>도로 등 건축이 금지된 공지에 면한 대지경계부와 공공공지의 담장 설치는 원칙적으로 불허하며 필요시 녹지공간이나 수공간을 두어 담장의 역할을 대신하도록 한다.</li> <li>대지경계부에 담장을 설치할 경우에는 보행환경의 쾌적성 및 가로경관 등을 고려한 소재 및 형태로 설치하되, 0.8미터 높이의 화관목류 생울타리로 설치할 것을 권장한다. 다만, 교육시설의 경우에 공이 넘어가는 것을 방지하기 위한 안전망을 설치할 수 있으며, 생활가로에 면한 교육시설의 경우에는 0.5미터 높이의 화목류 생울타리 설치로 가로변 녹지공간과 조화를 이루도록 한다.</li> </ul> |
|                    |                          | 용적률      | <ul style="list-style-type: none"> <li>허용용적률과 강화용적률이 주어진 건축물의 용적률은 허용용적률을 기준으로 &lt;별표8&gt;와 같이 용적률 행위강화 항목의 준수여부에 따라 패널티를 적용한 용적률에 따라 건축하여야 한다.</li> </ul>   |
|                    |                          | 지붕       | <ul style="list-style-type: none"> <li>경사지붕을 제외한 평지붕의 경우(일부 평지붕포함)에 옥상면적의 50% 이상을 옥상녹화로 하여야 한다.(단, 주변지형과 연계되어 보행공간으로 이용되는 경우 50%이하로 옥상녹화를 할 수 있다)</li> </ul>   |
| 주1~<br>주41,<br>주45 | 주2~3,<br>주5, 주28,<br>주45 | 용도       | <ul style="list-style-type: none"> <li>주차장법 제2조의 규정에 의한 노외주차장(주차전용 건축물 및 부속용도)에 한하며, 해당용도지역에서 건축할 수 있는 건축물 중 건축법 시행령 별표1호의 제1,2종 근린생활시설, 문화 및 집회시설, 판매 및 영업시설, 운동시설, 업무시설과 복합적으로 건축할 수 있으며, 이 경우에는 주차장으로 사용되는 부분의 비율이 건축연면적의 70%이상이어야 한다.</li> <li>주차장외의 용도로 사용되는 부분은 후면도로나 부출입구변에 설치하여야 한다. (도면표시 : P1)</li> </ul>  |
|                    |                          | 건폐율      | •90% 이하  |
|                    |                          | 용적률      | •허용용적률 - 900%이하, 강화용적률 - 855%이상  |
|                    |                          | 높이(층)    | •10층 이하  |
|                    |                          | 배치 및 건축선 | -  |
|                    |                          | 형태 및 외관  | <ul style="list-style-type: none"> <li>지붕의 형태는 평지붕을 원칙으로 옥상녹화(70% 이상)를 하여야 한다.</li> </ul>  |
|                    | 주9,<br>주29~32            | 용도       | <ul style="list-style-type: none"> <li>주차장법 제2조의 규정에 의한 노외주차장(주차전용 건축물 및 부속용도)에 한하며, 해당용도지역에서 건축할 수 있는 건축물 중 건축법 시행령 별표1호의 제1,2종 근린생활시설, 문화 및 집회시설, 판매 및 영업시설, 운동시설, 업무시설과 복합적으로 건축할 수 있으며, 이 경우에는 주차장으로 사용되는 부분의 비율이 건축연면적의 70%이상이어야 한다.</li> <li>주차장외의 용도로 사용되는 부분은 후면도로나 부출입구변에 설치하여야 한다. (도면표시 : P2)</li> </ul>  |

| 도면<br>번호 | 위 치   | 구분       | 계 획 내 용   |
|----------|---|----------|---|
|          |   | 건폐율      | •90% 이하   |
|          |   | 용적률      | •허용용적률 - 450%이하, 강화용적률 - 425%이상   |
|          |   | 높이(층)    | •5층 이하  |
|          |   | 배치 및 건축선 | -   |
|          |   | 형태 및 외관  | •지붕의 형태는 평지붕을 원칙으로 옥상녹화(70% 이상)를 하여야 한다.  |
|          | 주1,주4<br>주6~8,<br>주10~19,<br>주25,<br>주33~41 | 용도       | <ul style="list-style-type: none"> <li>•주차장법 제2조의 규정에 의한 노외주차장(주차전용 건축물 및 부속용도)에 한하며, 해당용도지역에서 건축할 수 있는 건축물 중 건축법 시행령 별표1호의 제1,2종 근린생활시설, 문화 및 집회시설, 판매 및 영업시설, 운동시설, 업무시설과 복합적으로 건축할 수 있으며, 이 경우에는 주차장으로 사용되는 부분의 비율이 건축연면적의 70%이상이어야 한다.</li> <li>•주15의 경우 연접한 김포장기 택지개발사업지구의 주차장(F1)과 합병하여 개발시 김포한강 택지개발사업 제1종지구단위계획 시행지침을 따른다.</li> <li>•주차장외의 용도로 사용되는 부분은 후면도로나 부출입구변에 설치하여야 한다. (도면표시 : P3)</li> </ul> |
|          |   | 건폐율      | •90% 이하   |
|          |   | 용적률      | •허용용적률 - 270%이하, 강화용적률 - 255%이상   |
|          |   | 높이(층)    | •3층 이하  |
|          |   | 배치 및 건축선 | -   |
|          |   | 형태 및 외관  | •지붕의 형태는 평지붕을 원칙으로 옥상녹화(70% 이상)를 하여야 한다.  |
|          | 주20,<br>주26                                 | 용도       | •주차장법 제2조의 규정에 의한 노외주차장(주차전용 건축물 및 부속용도)에 한하며, 해당용도지역에서 건축할 수 있는 건축물 중 건축법 시행령 별표1호의 제1,2종 근린생활시설, 문화 및 집회시설, 판매 및 영업시설, 운동시설, 업무시설과 복합적으로 건축할 수 있으며, 이 경우에는 주차장으로 사용되는 부분의 비율이 건축연면적의 70%이상이어야 한다. (도면표시 : P5)   |
|          |   | 건폐율      | •70% 이하   |
|          |   | 용적률      | •허용용적률 - 200%이하, 강화용적률 - 190%이상   |
|          |   | 높이(층)    | •19m이하 (수로변 공공공지의 계획고 기준)   |
|          |   | 배치 및 건축선 | -   |
|          | 주21   | 형태 및 외관  | -   |
|          |   | 용도       | <ul style="list-style-type: none"> <li>•주차장법 제2조의 규정에 의한 노외주차장(주차전용 건축물 및 부속용도)에 한하며, 해당용도지역에서 건축할 수 있는 건축물 중 건축법 시행령 별표1호의 제1,2종 근린생활시설, 문화 및 집회시설, 판매 및 영업시설, 운동시설, 업무시설과 복합적으로 건축할 수 있으며, 이 경우에는 주차장으로 사용되는 부분의 비율이 건축연면적의 70%이상이어야 한다.</li> </ul> (도면표시 : P6)   |

| 도면<br>번호                | 위 치                     | 구분       | 계 획 내 용  |
|-------------------------|-------------------------|----------|--|
|                         |                         | 건폐율      | •70% 이하  |
|                         |                         | 용적률      | •허용용적률 - 200%이하, 강화용적률 - 190%이상  |
|                         |                         | 높이(층)    | •20m이하 (대로변 대지경계부 계획고 기준)  |
|                         |                         | 배치 및 건축선 | -  |
|                         |                         | 형태 및 외관  | -  |
|                         | 주24,<br>주27             | 용도       | •주차장법 제2조의 규정에 의한 노외주차장(주차전용 건축물 및 부속용도)에 한하며, 해당용도지역에서 건축할 수 있는 건축물 중 건축법 시행령 별표1호의 제1,2종 근린생활시설, 문화 및 집회시설, 판매 및 영업시설, 운동시설, 업무시설과 복합적으로 건축할 수 있으며, 이 경우에는 주차장으로 사용되는 부분의 비율이 건축연면적의 70%이상이어야 한다.<br>(도면표시 : P7) |
|                         |                         | 건폐율      | •70% 이하  |
|                         |                         | 용적률      | •허용용적률 - 600%이하, 강화용적률 - 570%이상  |
|                         |                         | 높이(층)    | •10층이하   |
|                         |                         | 배치 및 건축선 | -  |
|                         |                         | 형태 및 외관  | -  |
| 유1~3,<br>유5~6,<br>유8~11 | 유1~3,<br>유5~6,<br>유8~11 | 용도       | •유치원 및 택지개발촉진법 시행령 제7조 제4항 제2호에 규정된 용도를 복합하여 건축할 수 있으며, 이 경우 동 규정에 따라 건축물 연면적의 70%이상을 유치원으로 건축하여야 한다.<br>(도면표시 : S1)   |
|                         |                         | 건폐율      | •50% 이하  |
|                         |                         | 용적률      | •허용용적률 - 200%이하, 강화용적률 - 190%이상  |
|                         |                         | 높이(층)    | -  |
|                         |                         | 배치 및 건축선 | •교육시설의 경우 건축물은 가급적 남향배치를 권장한다.   |
|                         |                         | 형태 및 외관  | •건축물의 외벽의 처리<br>- 건축물의 외벽의 재료 및 색상은 건물전면과 측·후면이 동일하거나 최소한 서로 조화를 이룰 수 있어야 한다.<br>- 동일건축물에서 서로 다른 외벽재료를 사용할 경우에는 재료들 간의 조화를 고려하여야 한다.   |
| 초1~초13                  | 초1~초13                  | 용도       | •초·중등교육법 제2조의 규정에 의한 초등학교 (도면표시 : S2)  |
|                         |                         | 건폐율      | •50% 이하  |
|                         |                         | 용적률      | •허용용적률 - 200%이하, 강화용적률 - 190%이상  |
|                         |                         | 높이(층)    | -  |
|                         |                         | 배치 및 건축선 | •교육시설의 경우 건축물은 가급적 남향배치를 권장한다.   |
|                         |                         | 형태 및 외관  | •건축물의 외벽의 처리<br>- 건축물의 외벽의 재료 및 색상은 건물전면과 측·후면이 동일하거나 최소한 서로 조화를 이룰 수 있어야 한다.<br>- 동일건축물에서 서로 다른 외벽재료를 사용할 경우에는 재료들 간의 조화를 고려하여야 한다.   |



| 도면<br>번호                                | 위 치  | 구분       | 계 획 내 용  |
|---|--|----------|--|
| 중1~중6                                   | 중1~중6                                      | 용도       | •초·중등교육법 제2조의 규정에 의한 중학교 (도면표시 : S3)   |
|   |  | 건폐율      | •50% 이하  |
|   |  | 용적률      | •허용용적률 - 200%이하, 강화용적률 - 190%이상  |
|   |  | 높이(층)    | -  |
|   |  | 배치 및 건축선 | •교육시설의 경우 건축물은 가급적 남향배치를 권장한다.   |
| 고1~고5<br>특1                             | 고1~고5<br>특1                                | 형태 및 외관  | •건축물의 외벽의 처리<br>- 건축물의 외벽의 재료 및 색상은 건물전면과 측·후면이 동일하거나 최소한 서로 조화를 이룰 수 있어야 한다.<br>- 동일건축물에서 서로 다른 외벽재료를 사용할 경우에는 재료들 간의 조화를 고려하여야 한다. |
|   |  | 용도       | •초·중등교육법 제2조의 규정에 의한 고등학교 및 특수학교 (도면표시 : S4, S5)   |
|   |  | 건폐율      | •50% 이하  |
|   |  | 용적률      | •허용용적률 - 200%이하, 강화용적률 - 190%이상  |
|   |  | 높이(층)    | -  |
| 종교1~3<br>종교6~11,<br>종교13~18,<br>종교21~28 | 종교1~28                                     | 배치 및 건축선 | •교육시설의 경우 건축물은 가급적 남향배치를 권장한다.   |
|   |  | 형태 및 외관  | •건축물의 외벽의 처리<br>- 건축물의 외벽의 재료 및 색상은 건물전면과 측·후면이 동일하거나 최소한 서로 조화를 이룰 수 있어야 한다.<br>- 동일건축물에서 서로 다른 외벽재료를 사용할 경우에는 재료들 간의 조화를 고려하여야 한다. |
|   |  | 용도       | •초·중등교육법 제2조의 규정에 의한 고등학교 및 특수학교 (도면표시 : S4, S5)   |
|   | 종교1~3,종교6~11,종교9,종교13~18,종교22,종교25~26,종교28 | 용도       | •종교집회장과 종교집회장의 부속용도 (목회자 숙소 등)에 한해 건축하여야 한다. (도면표시 : RF)   |
|   |  | 용적률      | •허용용적률 - 200%, 강화용적률 - 190%이상  |
| 북2~북10                                  | 북2~북4,북6~북7                                | 높이(층)    | -  |
|   | 북5   | 높이(층)    | •4층 이하   |
|   | 북8~북10                                     | 높이(층)    | •4층 이하   |
| 북2~북10                                  | 북2~북4,북6~북7                                | 용도       | •도시계획시설의 결정·구조 및 설치기준에 관한 규칙 제107조의 사회복지시설에 한하여 건축하여야 한다. (도면표시 : W1)  |
|   | 북5   | 용도       | •도시계획시설의 결정·구조 및 설치기준에 관한 규칙 제107조의 사회복지시설중 노인복지시설에 한하여 건축하여야 한다. (도면표시 : W2)  |
|   | 북8~북10                                     | 용도       | •도시계획시설의 결정·구조 및 설치기준에 관한 규칙 제107조의 사회복지시설중 보육시설에 한하여 건축하여야 한다. (도면표시 : W3)  |

| 도면<br>번호 | 위 치    | 구분       | 계 획 내 용   |
|----------|--------|----------|---|
|          | 북2~북10 | 건폐율      | •50% 이하   |
|          |        | 용적률      | •허용용적률 - 200%이하, 강화용적률 - 190%이상   |
|          |        | 높이(층)    | -   |
|          |        | 배치 및 건축선 | -   |
|          |        | 형태 및 외관  | <ul style="list-style-type: none"> <li>•건축물의 외벽의 처리               <ul style="list-style-type: none"> <li>- 건축물의 외벽의 재료 및 색상은 건물전면과 측·후면이 동일하거나 최소한 서로 조화를 이룰 수 있어야 한다.</li> <li>- 동일건축물에서 서로 다른 외벽재료를 사용할 경우에는 재료들간의 조화를 고려하여야 한다.</li> </ul> </li> </ul> |
| 청1       | 청1     | 용도       | •도시계획시설의 결정·구조 및 설치기준에 관한 규칙 제112조의 청소년수련시설에 한하여 건축하여야 한다. (도면표시 : U)   |
|          |        | 건폐율      | •60% 이하   |
|          |        | 용적률      | •허용용적률 - 230%이하 강화용적률 - 210%이상  |
|          |        | 높이(층)    | -   |
|          |        | 배치 및 건축선 | -   |
|          |        | 형태 및 외관  | <ul style="list-style-type: none"> <li>•건축물의 외벽의 처리               <ul style="list-style-type: none"> <li>- 건축물의 외벽의 재료 및 색상은 건물전면과 측·후면이 동일하거나 최소한 서로 조화를 이룰 수 있어야 한다.</li> <li>- 동일건축물에서 서로 다른 외벽재료를 사용할 경우에는 재료들간의 조화를 고려하여야 한다.</li> </ul> </li> </ul> |
| 체1~체3    | 체1~체3  | 용도       | •제1, 2종 근린생활시설(단, 안마시술소, 안마원 및 단란주점 제외), 운동시설(옥외철타이 설치된 골프연습장 제외)에 한하여 허용한다. 이때, 근린생활시설의 면적은 연면적의 20% 이내에서 설치하도록 제한한다. (도면표시 : H)   |
|          |        | 건폐율      | •60% 이하   |
|          |        | 용적률      | •허용용적률 - 360%이하, 강화용적률 - 340%이상   |
|          |        | 높이(층)    | -   |
|          |        | 배치 및 건축선 | -   |
|          |        | 형태 및 외관  | <ul style="list-style-type: none"> <li>•건축물의 외벽의 처리               <ul style="list-style-type: none"> <li>- 건축물의 외벽의 재료 및 색상은 건물전면과 측·후면이 동일하거나 최소한 서로 조화를 이룰 수 있어야 한다.</li> <li>- 동일건축물에서 서로 다른 외벽재료를 사용할 경우에는 재료들간의 조화를 고려하여야 한다.</li> </ul> </li> </ul> |
| 집2       | 집2     | 용도       | •쓰레기자동집하시설에 한하여 건축하여야 한다. (도면표시 : Z1)   |
|          |        | 건폐율      | •20% 이하   |
|          |        | 용적률      | •100% 이하  |
|          |        | 높이(층)    | -   |
|          |        | 배치 및 건축선 | -   |
|          |        | 형태 및 외관  | <ul style="list-style-type: none"> <li>•건축물의 외벽의 처리               <ul style="list-style-type: none"> <li>- 건축물의 외벽의 재료 및 색상은 건물전면과 측·후면이 동일하거나 최소한 서로 조화를 이룰 수 있어야 한다.</li> <li>- 동일건축물에서 서로 다른 외벽재료를 사용할 경우에는 재료들간의 조화를 고려하여야 한다.</li> </ul> </li> </ul> |

| 도면<br>번호 | 위 치   | 구분       | 계 획 내 용   |
|----------|-------|----------|---|
| 폐1       | 폐1    | 용도       | •도시계획시설의 결정·구조 및 설치기준에 관한 규칙 제156조의 폐기물처리시설에 한하여 건축하여야 한다. (도면표시 : Z2)  |
|          |       | 건폐율      | •60% 이하   |
|          |       | 용적률      | •400% 이하  |
|          |       | 높이(층)    | —   |
|          |       | 배치 및 건축선 | —   |
|          |       | 형태 및 외관  | •건축물의 외벽의 처리<br>- 건축물의 외벽의 재료 및 색상은 건물전면과 측·후면이 동일하거나 최소한 서로 조화를 이룰 수 있어야 한다.<br>- 동일건축물에서 서로 다른 외벽재료를 사용할 경우에는 재료들간의 조화를 고려하여야 한다. |
| 문1~문2    | 문1    | 용도       | •도시계획시설의 결정·구조 및 설치기준에 관한 규칙 제96조의 문화시설에 한하여 건축하여야 한다. (도면표시 : CU1)   |
|          |       | 건폐율      | •50% 이하   |
|          |       | 용적률      | •허용용적률 - 200%이하, 강화용적률 - 190%이상   |
|          |       | 높이(층)    | —   |
|          | 문2    | 용도       | •도시계획시설의 결정·구조 및 설치기준에 관한 규칙 제96조의 문화시설에 한하여 건축하여야 한다. (도면표시 : CU2)   |
|          |       | 건폐율      | •60% 이하   |
|          |       | 용적률      | •허용용적률 - 180%이하, 강화용적률 - 170%이상   |
|          |       | 높이(층)    | —   |
|          | 문1~문2 | 배치 및 건축선 | —   |
|          |       | 형태 및 외관  | •건축물의 외벽의 처리<br>- 건축물의 외벽의 재료 및 색상은 건물전면과 측·후면이 동일하거나 최소한 서로 조화를 이룰 수 있어야 한다.<br>- 동일건축물에서 서로 다른 외벽재료를 사용할 경우에는 재료들간의 조화를 고려하여야 한다. |
| 위1~위6    | 위1~위5 | 용도       | •위험물저장 및 처리시설용지의 건축물 용도는 주유소 및 석유판매소, 부대시설(위험물안전관리법 시행규칙 별표 13호에 한함) (도면표시 : G1)  |
|          | 위6    | 용도       | •위험물저장 및 처리시설용지의 건축물 용도는 액화석유가스충전소, 부대시설(액화석유가스의 안전관리 및 사업법 시행규칙 별표 3호에 한함)도면표시 : G2)   |
|          | 위1~위5 | 건폐율      | •50% 이하   |
|          |       | 용적률      | •100% 이하  |
|          |       | 높이(층)    | —   |
|          |       | 배치 및 건축선 | —   |
|          | 위6    | 건폐율      | •20% 이하   |
|          |       | 용적률      | •100% 이하  |
|          |       | 높이(층)    | —   |
|          |       | 배치 및 건축선 | —   |

| 도면<br>번호 | 위 치   | 구분          | 계 획 내 용   |
|----------|-------|-------------|---|
|          | 위1~위6 | 형태 및<br>외관  | <ul style="list-style-type: none"> <li>•건축물의 외벽의 처리               <ul style="list-style-type: none"> <li>- 건축물의 외벽의 재료 및 색상은 건물전면과 측·후면이 동일하거나 최소한 서로 조화를 이룰 수 있어야 한다.</li> <li>- 동일건축물에서 서로 다른 외벽재료를 사용할 경우에는 재료들간의 조화를 고려하여야 한다.</li> </ul> </li> </ul>   |
| 방1       | 방1    | 용도          | •도시계획시설의 결정·구조 및 설치기준에 관한 규칙 제128조의 방수설비에 한하여 건축하여야 한다. (도면표시 : Z7)   |
|          |       | 건폐율         | •50% 이하   |
|          |       | 용적률         | •200% 이하  |
|          |       | 높이(층)       | —   |
|          |       | 배치 및<br>건축선 | —   |
|          |       | 형태 및<br>외관  | —   |
| 의1       | 의1    | 용도          | • 건축법 시행령 별표1 제9호 가목 중 종합병원, 100병상이상 병원[치과병원, 한방병원, 요양병원(정신병원 제외) 포함] 및 그 부속용도<br>(도면표시 : M)  |
|          |       | 건폐율         | •60% 이하   |
|          |       | 용적률         | •허용용적률 - 400%이하, 강화용적률 - 380%이상   |
|          |       | 높이(층)       | —   |
|          |       | 배치 및<br>건축선 | —   |
|          |       | 형태 및<br>외관  | —   |
| 연구1      | 연구1   | 용도          | <ul style="list-style-type: none"> <li>•교육연구시설 중 연구소</li> <li>•문화 및 집회시설 중 공연장, 집회장, 회의장, 전시장 (부수용도는 전체시설 연면적의 30% 이하)</li> <li>•업무시설 (오피스텔 제외)</li> <li>•「관광진흥법」 제3조제①항제2호가목에 따른 호텔업시설<br/>(도면표시 : I1)</li> </ul>  |
|          |       | 건폐율         | •60% 이하   |
|          |       | 용적률         | •허용용적률 - 300%이하, 강화용적률 - 285%이상   |
|          |       | 높이(층)       | •5층 이하  |
|          |       | 배치 및<br>건축선 | —   |
|          |       | 형태 및<br>외관  | —   |
| 시험1      | 시험1   | 용도          | <ul style="list-style-type: none"> <li>•교육연구시설 중 연구소, 학원, 교육원, 직업훈련소</li> <li>•문화 및 집회시설 중 공연장, 집회장, 회의장, 전시장 (부수용도는 전체시설 연면적의 30% 이하)</li> <li>•업무시설 (오피스텔 제외)</li> <li>•도시형공장, 벤처기업 및 벤처기업 집적시설</li> <li>•1종근린생활시설(바닥면적의 합이 전체시설 연면적의 10%이내)</li> <li>•「관광진흥법」 제3조제①항제2호가목에 따른 호텔업시설<br/>(도면표시 : I2)</li> </ul> |

| 도면<br>번호     | 위 치          | 구분       | 계 획 내 용   |
|--------------|--------------|----------|---|
|              |              | 건폐율      | •60% 이하   |
|              |              | 용적률      | •허용용적률 - 400%이하, 강화용적률 - 380%이상   |
|              |              | 높이(층)    | •7층 이하  |
|              |              | 배치 및 건축선 | -   |
|              |              | 형태 및 외관  | -   |
| 생산1          | 생산1          | 용도       | <ul style="list-style-type: none"> <li>•문화 및 집회시설 중 공연장, 집회장, 회의장, 전시장 (부수용도는 전체시설 연면적의 30% 이하)</li> <li>•업무시설 (오피스텔 제외)</li> <li>•도시형공장, 벤처기업 및 벤처기업 집적시설</li> <li>•판매시설(F2-12에 한함)</li> <li>•창고시설</li> <li>•1종근린생활시설(바닥면적의 합이 전체시설 연면적의 10%이내)<br/>(도면표시 : I3)</li> </ul> |
|              |              | 건폐율      | •60% 이하   |
|              |              | 용적률      | •허용용적률 - 500%이하, 강화용적률 - 475%이상   |
|              |              | 높이(층)    | •10층 이하   |
|              |              | 배치 및 건축선 | -   |
|              |              | 형태 및 외관  | -   |
| 변1~2,<br>전기1 | 변1~2         | 용도       | <ul style="list-style-type: none"> <li>•도시계획시설의 결정·구조 및 설치기준에 관한 규칙 제67조의 전기공급설비 중 변전시설에 한하여 건축하여야 한다.<br/>(도면표시 : Z3)</li> </ul>   |
|              | 전기1          | 용도       | <ul style="list-style-type: none"> <li>•도시계획시설의 결정·구조 및 설치기준에 관한 규칙 제67조의 전기공급설비에 한하여 건축하여야 한다. (도면표시 : Z4)</li> </ul>  |
|              | 변1~2         | 건폐율      | •50% 이하   |
|              |              | 용적률      | •250% 이하  |
|              | 전기1          | 건폐율      | •50% 이하   |
|              |              | 용적률      | •200% 이하  |
|              | 변1~2,<br>전기1 | 높이(층)    | -   |
|              |              | 배치 및 건축선 | -   |
|              |              | 형태 및 외관  | -   |
| 열1           | 열1           | 용도       | <ul style="list-style-type: none"> <li>•도시계획시설의 결정·구조 및 설치기준에 관한 규칙 제73조의 열공급설비에 한하여 건축하여야 한다. (도면표시 : Z6)</li> </ul>   |
|              |              | 건폐율      | •60% 이하   |
|              |              | 용적률      | •400% 이하  |
|              |              | 높이(층)    | -   |
|              |              | 배치 및 건축선 | -   |
|              |              | 형태 및 외관  | -   |

| 도면<br>번호                | 위 치             | 구분       | 계 획 내 용  |
|-------------------------|-----------------|----------|--|
| 지1~2                    | 지1              | 용도       | •지하차도 전기실 (도면표시 : Z8)  |
|                         |                 | 건폐율      | •60% 이하  |
|                         |                 | 용적률      | •60% 이하  |
|                         |                 | 층수       | —  |
|                         | 지2              | 용도       | •지하차도 관리사무소 (도면표시 : Z8)  |
|                         |                 | 건폐율      | •60% 이하  |
|                         |                 | 용적률      | •60% 이하  |
|                         |                 | 층수       | •1층 이하   |
|                         | 지1~2            | 배치 및 건축선 | —  |
|                         |                 | 형태 및 외관  | —  |
| 통신1                     | 통신1             | 용도       | • 도시통합정보센터<br>• 부대시설 (도면표시 : T1)   |
|                         |                 | 건폐율      | •60% 이하  |
|                         |                 | 용적률      | •180% 이하   |
|                         |                 | 높이(층)    | •3층 이하   |
|                         |                 | 배치 및 건축선 | —  |
|                         |                 | 형태 및 외관  | —  |
| 주제공원<br>7<br>(봉안시<br>설) | 주제공원7<br>(봉안시설) | 용도       | •도시공원 및 녹지 등에 관한법률 제19조 5항 및 동법 시행규칙 제9조 제1항 9호의 봉안시설과 봉안시설의 부속용도에 한하여 건축하여야 한다. |
|                         |                 | 건폐율      | •2% 이하   |
|                         |                 | 용적률      | •8% 이하   |
|                         |                 | 높이(층)    | —  |
|                         |                 | 배치 및 건축선 | —  |
|                         |                 | 형태 및 외관  | —  |

## &lt; 별표 8 &gt; 기타시설용지 허용용적률 강화 항목

| 구 분            |    | 생태면적률        | 비 고 |
|----------------|----|--------------|-----|
| 주차장            | P1 | 20%미만 (－45%) |     |
|                | P2 | 20%미만 (－25%) |     |
|                | P3 | 20%미만 (－15%) |     |
|                | P5 | 20%미만 (－25%) |     |
| W1~W3, CU1~CU2 |    | 40%미만 (－10%) |     |
| S1~S4          |    | 60%미만 (－10%) |     |
| RF             |    | 30%미만 (－10%) |     |
| U              |    | 30%미만 (－20%) |     |
| H, M           |    | 30%미만 (－20%) |     |
| 도시지원시설용지       | I1 | 20%미만 (－15%) |     |
|                | I2 | 20%미만 (－20%) |     |
|                | I3 | 20%미만 (－25%) |     |

※ 생태면적률의 계산은 &lt;별표11&gt;을 기준으로 산출함

## &lt; 별표 9 &gt; 옥외광고물(간판) 설치기준

| 도면번호 | 위치 | 구분      | 계 획 내 용  |
|------|----|---------|--|
| 공통   |    | 기본원칙    | <ul style="list-style-type: none"> <li>•새롭게 조성되는 김포한강 신도시의 옥외광고물에 대한 세부 기준을 제시함으로써 광고물의 고유목적인 정확한 정보전달과 함께 도시경관의 질적 향상을 꾀하도록 한다.</li> <li>•김포한강 신도시만의 정체성(Identity)을 확립할 수 있는 독특한 개성과 통일감이 조화를 이룰 수 있는 선도적인 지구가 되도록 한다.</li> <li>•옥외광고물등관리법시행령 제3조에 제시된 16개 옥외광고물중 가로형간판·지주이용간판은 본 지침이 정하는 바에 따라 표시할 수 있으며, 돌출간판·옥상간판·창문이용광고물·세로형간판·애드벌룬 등은 표시할 수 없다.</li> <li>•한 점포에서 사용하는 모든 광고물은 색조 및 서체에 있어서 통일된 이미지를 이용하도록 권장한다.</li> <li>•본 지침에 제시되지 않은 사항은 옥외광고물등관리법(이하 “법”이라 한다), 동법 시행령(이하 “령”이라 한다), 김포시 옥외광고물등관리조례 (이하 “시조례”라 한다)에 따른다.</li> </ul>  |
|      |    | 간판의 설치량 | <ul style="list-style-type: none"> <li>•1개 업소에서 표시할 수 있는 광고물의 총수를 1개 이내로 하며, 10층 이하 가로형간판 설치를 원칙으로 한다. 다만, 다음 각호의 경우에는 1개업소에서 총수 2개 이내로 표시할 수 있다.</li> <li>1. 의료기관·약국·이,미용업소에서 표지등( +, 약, 싸인볼에 한한다)인 돌출간판을 표시하는 경우</li> <li>2. 가로형 information 또는 연립지주이용간판 중 1개를 선택 보조간판으로 설치하는 경우</li> <li>3. 왕복2차선 이상의 도로의 곡각지점(도로법이나 도시계획법상에 규정된 2개 이상의 도로가 교차하는 모퉁이 지점을 말한다, 이하 같다)에 접한 업소로서 2층 이하 정면(도로에 건물이 직접 접하고 있는 면을 말한다. 이하 같다)인 벽면에 표시하는 가로형광고물</li> <li>•광고물은 사업승인 또는 건축 인·허가 신청시 광고물 설치계획서를 제출하여 광고물심의위원회 심의를 거친 후 심의위원회에서 지정하는 장소에 설치하여야 한다.</li> <li>•공용주차장(주차전용건축물 포함) 주진입부 전면부에는 공용주차장 표시를 부착하여야 하며, 주차장용도외의 옥외광고물은 설치할 수 없다.</li> <li>•김포한강 신도시내 주요시설용지의 옥외광고물은 ‘&lt;표IV-7-1&gt; 용지별 광고물의 설치유형 및 수량’에 부합하도록 설치한다.</li> <li>•기타사항은 지구단위계획시행지침 제7장 옥외광고물 편을 따른다.</li> <li>•형광도로 또는 야광도로(도로를 바른 테이프를 포함한다)를 사용하여서는 아니 된다.</li> </ul> |

| 도면번호 | 위치 | 구분              | 계 획 내 용  |
|------|----|-----------------|--|
|      |    | 광고물의 색채등        | <ul style="list-style-type: none"> <li>•광고물의 바탕색은 주변 건물 및 광고물과 어울리지 않는 색상과 순도 높은 원색을 사용하여서는 아니 되며, 당해 건물의 외장 색채와 조화를 이루도록 계통색을 사용하되 가급적 명도 5이상 채도 4이하로, 흑색·적색의 사용은 전체 표시면적 2분의 1 이내로, 동일 건물 내 광고물의 바탕색은 같은 색상으로 표시하되, 그 지역의 독창성, 정체성(고유색상, C.I.P) 등을 나타낼 수 있도록 표시하여야 한다. 다만, 기업·제품 이미지 등 고유 색채의 사용은 흑색 또는 적색의 경우 전체 표시면적 2분의 1 이내로 표시하여야 한다.</li> <li>단, CI(Corporate &amp; Identity), SI(Simbol &amp; Identity), BI(Brand &amp; Identity)등의 경우 심벌마크와 로고타입만 인정하고, 고유 색채의 사용은 심의위원회 심의 결과를 따라야 한다.</li> <li>•광고물등은 가급적 자극적이지 않은 파스텔 톤의 색채, 광고물등의 재료의 특성을 이용한 색채 또는 간접조명에 의한 색채효과등을 고려하여 표시하여야 한다.</li> </ul>  |
|      |    | 광고물등의 형태 및 규모 등 | <ul style="list-style-type: none"> <li>•광고물의 재료 등은 양질의 자재로 마감하고 구조적·시각적으로 안정감을 확보하고 합판, 비닐, 스텔트, 함석 등의 불량재질 및 저질자재를 사용하여서는 아니 되며 주변과 조화를 이룰 수 있는 재료를 사용하여야 한다.</li> <li>•건물 등의 벽면을 이용하는 광고물은 벽면의 상태를 고려하여 크기와 위치를 정하여야 하며, 동일 건물에 설치되는 광고물은 형태의 조화 및 통일된 규격으로 설치하여야 한다.</li> <li>•광고물등의 설치·변경 또는 제거가 용이하도록 하여야 하며, 제거시 설치 흔적이 최소화 할 수 있도록 하여야 한다.</li> <li>•건물의 벽면을 보호하고 광고물의 부착과 교체를 용이하게 하기 위하여 광고물을 표시하고자 하는 벽면의 일정위치에 녹이 슬지 않고 내구성이 있는 고급재료를 이용한 광고물 게시시설을 벽면으로부터 돌출폭 10cm이내로 견고하게 하여 부착할 수 있다.</li> <li>•광고물 등은 미관풍치와 안전에 지장이 없는 범위 안에서 장방형·정방형·타원형 기타 모형 등으로 변형하여 표시할 수 있다. 이 경우 변형된 광고물은 규정된 면적과 높이를 초과할 수 없다.</li> <li>•광고물 등은 교통통행 등에 지장이 없도록 표시하여야 하며, 풍압이나 충격 등에 의하여 떨어지거나 넘어지지 아니하도록 하여야 한다.</li> <li>•지면이나 건물 기타 공작물 등에 고정되지 아니하고 이동이 가능한 광고물은 표시하여서는 아니 된다.</li> </ul> |



| 도면번호 | 위치 | 구분                         | 계 획 내 용  |
|------|----|----------------------------|--|
|      |    | 광고물 등의<br>문자등              | <ul style="list-style-type: none"> <li>•광고물의 문자는 한글맞춤법·국어의 로마자표기법·외래어표기법 등에 맞추어 한글로 표시함을 원칙으로 하되, 외국문자로 표시할 경우에는 특별한 사유가 없는 한(외국문자로 이루어져 등록된 상표만 표시하는 경우는 특별한 사유로 보지 아니한다) 한글과 병기하여야 한다.</li> <li>•딱딱한 느낌을 주는 사각형체의 문자는 가급적 사용을 억제하고, 상품이나 업소를 상징하는 픽토그램과 심벌을 개발하여 활용한다.</li> <li>•공공표지판으로 오인될 수 있는 문자, 도형 등은 표기할 수 없다.</li> <li>•문자의 크기 등이 당해 건물·공작물 및 다른 광고물등과 조화를 이루어야 한다.</li> <li>•건물을 사용하고 있는 자의 성명·주소·상호·상표·영업내용등과 관련이 없는 것을 부착하거나, 출입문 또는 창문을 막아서는 아니 된다. 이 경우 영업내용은 광고물의 표시 면적 중 각 면의 10% 이내로 표시하여야 한다. 다만 입체형 문자, 도형 등으로 표시된 광고물, 기타 이와 유사한 경우로서 이 규정을 적용하는 것이 불합리하다고 인정하는 경우를 제외 할 수 있다.</li> </ul> |
|      |    | 옥외광고물<br>특별규제구역            | <ul style="list-style-type: none"> <li>•문화예술 지구의 거리, 수변상업지구내 상업용지에 한해 차별화된 도시이미지형성이 요구되는 특정지역은 활력적 도시공간연출을 위해 “옥외광고물 규제강화구역”을 지정하며, 해당구역내의 옥외광고물은 법, 령, 시조례가 허용하는 범위 내에서 본 지침의 내용을 강화 적용한다.</li> <li>•기타사항은 지구단위계획시행지침 제7장 옥외광고물 편을 따른다.</li> </ul>  |
|      |    | 전기를<br>이용하는<br>간판의<br>표시방법 | <ul style="list-style-type: none"> <li>•조명을 함에 있어서는 네온·전광 또는 점멸등의 방법을 사용하여서는 아니 된다. 다만, 의료기관 또는 약국 및 상업지역과 도시지원시설용지의 경우에는 네온류에 한하여 다음과 같이 사용할 수 있다. <ol style="list-style-type: none"> <li>1. 가로형간판의 입체형 문자·도형에 LED를 삽입하여 직접적으로 표출하지 아니하는 간접조명 형태로 표시하는 경우와 의료기관 또는 약국의 표시등(“+”, “약”)의 경우에만 점멸하지 아니하도록 하여 사용할 수 있다.</li> </ol> </li> <li>•특별한 사유가 없는 한 전기배선, 안정기 등 전기자재가 외부에 노출되지 아니하여야 한다.</li> <li>•영 제31조 제3항 제2호 및 제4항의 규정은 이를 적용하지 아니한다.</li> </ul>   |
|      |    | 가로형광고물<br>표시방법             | <ul style="list-style-type: none"> <li>•가로형간판은 1개업소당 하나의 간판을 건물의 10층이하 정면에 입체형 문자·도형 등을 부착할 수 있다. 문자의 크기는 도로폭이 25M미만인 경우 가로50CM×세로50CM, 도로폭이 25M이상 50M미만인 경우 가로60CM×세로60CM, 도로폭이 50M이상인 경우 가로70CM×세로70CM 이내로 하여야한다.</li> <li>•건물의 주출입구 1층상단에는 건물명을 제외한 광고물등의 표시를 금지하며, 건물명은 입체형으로 설치한다.</li> </ul>   |

| 도면번호 | 위치 | 구분                   | 계 획 내 용  |
|------|----|----------------------|--|
|      |    |                      | <ul style="list-style-type: none"> <li>•동일층의 가로형간판은 좌우 1줄로 표시하여야 하며, 상하 2줄로 표시할 수 없다.</li> <li>•도로의 곡각지점에 접한 업소로서 가로형간판을 양면에 표시하는 경우 그 형상이나 높이를 동일하게 하여야 한다.</li> <li>•가로형간판은 입체형 설치만 가능하며 판류형의 광고물은 금지한다.</li> <li>•건물 최상단(옥상구조물의 벽면 포함)중 1면에 입체형으로 건물명(회사명 포함) 건물을 상징하는 도형에 한하여 표시가능하다.</li> <li>•광고물은 양카를 사용하여 벽에 직접 시공하여서는 아니 되며, 파이프, 알루미늄 등 보조재를 사용하여 설치하여야한다. 이 경우 보조재는 광고물 세로크기의 2/3을 초과하여서는 아니 된다.</li> <li>•상호의 개별문자, 심벌, 로고는 건물의 폭을 벗어날 수 없다.</li> <li>•2층 이상에 설치되는 가로형간판 중 건축연면적 2,000㎡ 이상 규모의 건축물에 설치되는 모든 가로형간판의 표시위치는 광고물 심의위원회 심의를 거쳐 심의위원회에서 지정한 장소에 설치하여야 한다.</li> <li>•가로형간판 중 면적이 5㎡ 이하인 가로형간판도 신고 후 설치하여야 한다.</li> <li>•영 제15조 제1호 및 제2호의 본문 규정은 이를 적용하지 아니한다.</li> </ul> |
|      |    | 가로형<br>종합안내판<br>표시방법 | <ul style="list-style-type: none"> <li>•가로형 종합안내간판은 업소가 2개 이상인 건물에 한하여 1개의 가로형 information을 설치할 수 있다.</li> <li>•가로형 information의 최대크기는 가로 1.5m, 세로3m 이내로 하여야 한다, 다만 건축물에 입점한 업소의 수가 많아 모든 업소를 표시할 수 없는 경우 심의위원회 심의를 거쳐 심의 결과에 따라 2개까지 설치할 수 있다.</li> </ul>   |
|      |    | 돌출광고물<br>표시방법        | <ul style="list-style-type: none"> <li>•돌출형간판의 표시를 금한다. 다만, 건물의 구조상 가로형간판의 표시가 어려운 경우와 의료기관, 약국의 경우에는 1층에 한하여 1개업소에 한해 1개만 표시하되 건물외벽에 돌출형으로 표시하고 표지등의 규격은 다음과 같다.</li> <li>•또한 보행자전용도로에 면한 건축물의 1층 점포에 한하여 점포에 한하여 점포별 1개 이내, 면적 0.36㎡ 이내로 표시할 수 있다.</li> <li>•광고물의 표시내용은 2개면 이내로 하되, 돌출간판의 측면(건물의 정면에서 보이는 면) 부분에는 내용을 표시할 수 없다.</li> <li>•①항의 규정에도 불구하고 옥외광고물 규제강화구역에는 개성 있는 가로분위기를 연출하기 위하여 다음 각호의 기준에 적합한 경우 김포시 옥외광고물심의위원회에 심의를 득한 후 행어형 간판을 설치하여야 한다.</li> </ul> <ol style="list-style-type: none"> <li>1. 간판 상단의 높이가 지면으로부터 5m 미만</li> <li>2. 가로, 세로 각 50cm 미만, 두께 10cm 미만</li> </ol>   |

| 도면번호 | 위치 | 구분                  | 계 획 내 용  |
|------|----|---------------------|--|
|      |    | 지주이용<br>광고물<br>표시방법 | <ul style="list-style-type: none"> <li>• 건물부지안의 지주이용간판은 5층 이상의 건축물에 한해 연립형식(종합안내판)으로 건물의 주출입구 주변에 1개만 표시·설치할 수 있다.</li> <li>• 연립형식(종합안내판) 간판의 상단까지의 높이는 지면으로부터 6m이내, 가로폭은 1.2m 이내로 두께는 0.5m 이내로하여 표시하여야 한다.</li> <li>• 표시내용은 당해 건물을 사용하고 있는 자의 성명, 상호·위치 또는 이를 상징하는 도형·위치에 한하며, 건물내 입주한 업소수를 감안하여 균형 있게 배분한 종합안내판 형식으로 표시하되 층별 위치를 변경 표시하여서는 아니 된다,</li> <li>• 지주이용 간판 설치 시에는 개방감 확보, 출입 및 통행의 용이 및 도시미관이 향상될 수 있도록 보도 경계선으로부터 2m이상(보도가 없을 경우 차도로부터 3m이상)을 이격 설치하여야 한다.</li> <li>• 지주이용간판의 하단으로 보행인 또는 차량 등이 통행할 수 없도록 하여야 한다.</li> <li>• 광고 표시면은 지면으로부터 1m 이상 이격하여 표시하여야 하며, 이격된 부분에 안전사고 예방을 위하여 전기시설을 설치하여서는 아니 된다.</li> <li>• 파이프 등의 단순지주를 이용한 돌출광고물의 형태로 표시하여서는 아니 된다.</li> <li>• 영 제20조제1항제2호 내지 제6호의 규정은 이를 적용하지 아니한다.</li> </ul>   |
|      |    | 옥외광고물 등<br>설치계획     | <ul style="list-style-type: none"> <li>• 시·도지사는 김포한강 신도시내의 옥외광고물등의 표시제한을 위하여 옥외광고물등관리법시행령 제12조 규정에 의한 특정구역을 지정하여야 한다.</li> <li>• 택지개발 사업시행자는 택지 공급시 지구단위계획에 포함된 옥외광고물등(간판)에 관한 사항을 토지공급 계약서에 명시하여야 한다.</li> <li>• 건축허가 신청시 다음 각호의 옥외광고물등의(간판) 설치계획을 작성하여 제출하여야 하며, 시장·군수는 이를 검토하여야 한다. <ol style="list-style-type: none"> <li>1. 건물의 분양·임대 등을 감안하여 옥외광고물등의 총소요량을 산정하고, 설치 위치가 부족하지 않도록 업소별 설치계획을 수립하여야 한다.</li> <li>2. 건물의 외부마감재료 및 주변과 조화를 이룰 수 있도록 옥외광고물등의 재질, 색채 등에 관한 계획을 수립하여야 한다.</li> <li>3. 건물 벽면 상태를 고려하여 옥외광고물등의 설치위치, 형태와 규격에 관한 계획을 수립하여야 한다.</li> <li>4. 건물의 벽면을 보호하고 옥외광고물등의 부착과 교체를 용이하게 하기 위하여 건물의 일정 위치에 견고하게 부착하는 광고물 게시시설 설치계획을 수립하여야 한다.</li> <li>5. 건축물의 입면도를 활용하여 옥외광고물등의 설치예시도를 칼라로 작성하여야 한다.</li> </ol> </li> <li>• 건축물을 분양·임대할 경우 분양·임대 계약서 등에 지구단위계획의 옥외광고물등에 관한 사항과 건축허가시 승인된 옥외광고물등의 설치계획을 명시 하여야 한다.</li> <li>• 건물명 표시, 지주형간판, 지주형간판의 세부내용은 별도의 해당시 광고물관리 위원회 심의를 받되 한 건축물에 설치하는 모든 광고물은 일괄심의 받는 것을 원칙으로 한다.</li> </ul> |

| 도면번호 | 위치 | 구분               | 계 획 내 용   |
|------|----|------------------|---|
|      |    | 허가 및 신고절차등       | <ul style="list-style-type: none"> <li>• 옥외광고물등관리법시행령 제7조 제1항 및 동시행령 제9조 제1항에 의해 광고물 또는 게시시설(이 지침에서 “광고물등”이라 한다)의 신규 또는 변경에 관하여 허가를 받거나 신고를 하고자 하는 자는 제10조 제3항의 옥외광고물등 설치 계획을 기준으로 옥외광고물등의 설치계획서·원색도안 및 설계도서등을 작성 제출하여야 한다.</li> <li>• 타인이 소유 또는 관리하는 토지나 물건 등에 옥외광고물 등을 표시하고자 하는 경우에는 그 소유자 또는 관리자의 승낙을 받아야 하며, 그 소유자 또는 관리자는 이를 충분히 검토하여야 한다.</li> <li>• 시장은 건축주등이 옥외광고물등의 허가 또는 신고시 동 사안이 지구단위계획수립 내용 및 건축허가시 제출한 옥외광고물 설치계획의 내용과 적합한지를 반드시 확인하여 허가 또는 신고수리 하여야 한다.</li> </ul> |
|      |    | 옥외광고물 등의 추가 설치방법 | <p>① 본 지침에서 정한 옥외광고물등의 표시방법 외에 도시경관 향상 등을 위하여 추가적인 표시방법 등이 필요할 경우에는 토지주, 건물주와 업소주가 합의를 통하여 제안된 표시제한·완화를 위한 추가적인 표시방법 등이 필요한 경우에는 김포시 옥외광고물 등 관리심의위원회의 심의를 득한 경우에 한하여 설치할 수 있다. 다만, 특정구역으로 지정고시된 경우에는 고시내용에 따르되 시장이 개별 건축별, 점포별, 노선별 가이드라인을 구체적으로 제시하는 경우는 이 지침에도 불구하고 그에 따른다.</p> <p>② 광고기술의 발전과 정보화 시대에 부흥하기 위하여 광고물 등의 수량감소, 면적감소, 고품격화 또는 도시경관에 기여하는 경우, 첨단기술을 사용한 광고물 등의 표시는 김포시 광고물관리심의위원회의 심의를 거쳐 완화하여 표시하게 할 수 있다.</p>   |

## &lt; 별표 10 &gt; 야간경관조명 설치기준

| 도면<br>번호 | 위치   | 구분   | 계 획 내 용   |         |     |         |  |  |          |         |      |  |  |      |  |  |
|----------|--|--|---|---------|-----|---------|--|--|----------|---------|------|--|--|------|--|--|
| 공통       |  | 기본원칙   | <p>•야간 경관조명 설치 권장지역으로 지정된 용지는 건축심의시 야간 경관조명 개요, 경관조명 디자인개념, 경관조명설치계획 등이 포함된 야간경관연출계획서를 수립하여 제출하여야 한다. 이때, 야간경관계획은 조명설비 설치를 위주로 하며, 경관효과 극대화를 위해 문화예술진흥법에 의한 미술장식품 설치와 연계하여 계획한다.</p>  |         |     |         |  |  |          |         |      |  |  |      |  |  |
|          |  |  | <p>&lt;야간경관조명 설치 권장지역&gt;</p>   |         |     |         |  |  |          |         |      |  |  |      |  |  |
|          |  |  | <table><tr><th>구 분</th><th colspan="2">대 상 용 지</th></tr><tr><td></td><td>기존 권장 지역</td><td>추가 권장지역</td></tr><tr><td>상업용지</td><td><div><div>• 도시철도 역세권 주변 상업용지</div><div>• 김포대수로변 수변상업용지</div></div></td><td></td></tr><tr><td>업무용지</td><td></td><td><div>• 어번 페스티벌 존 업무용지 : B1-1, B1-2, B1-3, B1-4</div></td></tr></table> |         | 구 분 | 대 상 용 지 |  |  | 기존 권장 지역 | 추가 권장지역 | 상업용지 | <div><div>• 도시철도 역세권 주변 상업용지</div><div>• 김포대수로변 수변상업용지</div></div> |  | 업무용지 |  | <div>• 어번 페스티벌 존 업무용지 : B1-1, B1-2, B1-3, B1-4</div> |
|          |  |  | 구 분   | 대 상 용 지 |     |         |  |  |          |         |      |  |  |      |  |  |
|          | 기존 권장 지역   | 추가 권장지역  |   |         |     |         |  |  |          |         |      |  |  |      |  |  |
| 상업용지     | <div><div>• 도시철도 역세권 주변 상업용지</div><div>• 김포대수로변 수변상업용지</div></div> |  |   |         |     |         |  |  |          |         |      |  |  |      |  |  |
| 업무용지     |  | <div>• 어번 페스티벌 존 업무용지 : B1-1, B1-2, B1-3, B1-4</div> |   |         |     |         |  |  |          |         |      |  |  |      |  |  |
|          |  |  |   |         |     |         |  |  |          |         |      |  |  |      |  |  |

| 구 분                    |   | 대 상 용 지   |
|------------------------|---|---|
| 수변상업<br>시설 용지          |   | · 김포대수로변 수변상업시설<br>용지:<br>C4-1, C4-2, C4-3, C4-4,<br>C4-5, C4-6, C4-7, C4-8,<br>C4-9, C4-10, C4-11,<br>C4-12, C4-13, C4-14  |
| 아파트용지                  | · 김포한강신도시의 진입부에<br>위치한 7개 단지:<br>A c - 0 1 , A a - 0 3 ,<br>Ab-04,Aa-07, Ab-09,<br>Ab-10, Ac-16<br>· 한강변에 위치한 2개단지:<br>Ac-11, Ac-12 |   |
| 주상복합용지                 | · 김포한강신도시 중심부에<br>위치한 4개 단지:<br>Cc-01, Cc-02, Cc-03,<br>Cc-04   |   |
| 문화시설 및<br>도시지원시설용<br>지 | · 김포한강신도시 내 주요 문<br>화시설: 문1, 문2<br>· 김포한강신도시 진입부에<br>위치한 도시지원시설용지   | · 김포한강신도시의 어번 페스<br>티발 존 외곽부에 위치한 도<br>시지원시설용지 :<br>F2-1, F2-2, F2-3, F2-4,<br>F2-5, F2-6, F2-7, F2-8,<br>F2-9, F2-10, F2-11,<br>F2-12<br>· 문화예술용지 :<br>CA-1, CA-2, CA-3,<br>CA-4, CA-5, CA-6,<br>CA-7, CA-8, CA-9,<br>CA-10, CA-11, CA-12,<br>CA-13, CA-14 |
| 공급처리시설                 | · 주요 간선도로변 협오시설<br>의 경관계획적 조성을 통한<br>이미지 제고   |   |
| 교량                     | · 김포대수로를 횡단하는 간<br>선 도로축상 교량  |   |

나. 기타사항에 관한 도시관리계획결정(변경)조서

1) 단독주택용지 (변경없음)

| 도 면<br>번 호   | 위 치  | 구 분         | 계 획 내 용   |
|--|--|-------------|---|
| 단독1~<br>단독7,<br>단독9~<br>단독15,<br>단독17<br>~<br>단독30 | 단독1~<br>단독7,<br>단독9~<br>단독15,<br>단독17<br>~<br>단독30 | 대지내<br>공지   | · 건축한계선에 의해 확보된 대지내 공지(전면공지, 공개공지, 공공조경,<br>공공보행통로, 공유외부공지)의 위치와 폭은 지침도를 따르며, 조성기준<br>은 <별표12>을 따른다.  |
|  |  | 대지내<br>차량출입 | · 차량의 출입구는 획지에 접한 도로 중 위계가 가장 낮은 도로 또는 가<br>구의 장변 구간에 설치하는 것을 원칙으로 하며, 도로의 가각구간에는<br>설치할 수 없다.<br>· 차량의 출입구는 대지당 1개소만 하며, 그 폭원은 10미터를 초과할 수 없다.   |
|  |  | 대지내<br>차량동선 | · 블록형 단독주택용지의 경우 대지내 차량동선은 주민들간의 커뮤니티<br>증진을 위한 접촉기회를 증대시킬 수 있도록 조성(예시: 가지형태의 차<br>량동선 등)하며, 차량출입구는 1개소로 한다. 또한 주차장의 경우도 개<br>별주차장보다는 공동주차장 위주로 조성하며, 이때 차량동선이 모이는<br>부분(또는 공동주차장 주변 등)에는 커뮤니티공간을 조성한다. |

|  |  |                  |   |         |    |    |      |           |     |   |   |
|--|--|------------------|---|---------|----|----|------|-----------|-----|---|---|
|  |  | 부설<br>주차장의<br>설치 | <ul style="list-style-type: none"> <li>•주거용도의 건축물에 대한 주차대수 설치기준은 ‘1획지 당 2대 이상’과 ‘김포시주차장조례’에 의하여 확보하여야 하는 대수’중 많은 것 이상 설치하여야 한다.</li> <li>•주거이외의 용도로 사용하는 경우 건축물에 대한 주차대수 설치기준은 제1항의 규정에 의한 설치대수에 ‘주차장법’ 및 ‘김포시주차장조례’에 의한 근린생활시설의 연면적에 따라 확보하여야 하는 주차대수를 더한 대수 이상을 설치하여야 한다.</li> <li>•주차장은 ‘주차장법’ 및 ‘김포시주차장조례’에 따라 설치하여야 한다.</li> <li>•주차장의 형태 및 위치               <ul style="list-style-type: none"> <li>－ 단독주택용지내 건축물 부설주차장은 자주식 주차장으로 소요주차대수를 확보하여야 한다. 이때 획지연접도로를 주차를 위한 진입도로로 간주한다.</li> <li>－ 위의 규정에 의해 주차장을 설치할 경우 자동차의 회전이 용이하도록 주차 출입구와 도로가 접하는 부분에 1미터 이상의 가각 전제를 한 곳 이상 두어야 한다.</li> <li>－ 단독주택용지에서 주차장의 위치는 주차의 효율성을 도모하기 위해 인접획지 경계부에 위치하는 것을 권장하며, 이 경우 주차장 사이의 인접 획지 경계부에 담장은 설치하지 않는다. 다만, 획지의 구분을 위하여 경계석 표시는 가능하다.</li> <li>－ 주차장의 포장은 ‘투수성 포장’1)을 원칙으로 한다.(단, 피로티 하부 주차장 제외)</li> </ul> </li> </ul>   |         |    |    |      |           |     |   |   |
|  |  | 기타사항             | <ul style="list-style-type: none"> <li>•개발사업자는 심의(인·허가)시 &lt;별표13&gt;에서 규정하는 심의(인·허가) 신청서류 중 관련 도서(지침 준수 이행 검토자료 및 관련도서 및 인증서 포함)를 해당 승인권자(또는 허가권자)에게 제출하여야 한다.</li> <li>•쓰레기관로 수송시설의 설치 및 기준은 &lt;별표14&gt;을 따른다.</li> <li>•U-city에 관한 사항은 &lt;별표15&gt;를 따른다.</li> <li>•장애물 없는 도시 조성계획에 관한 사항은 &lt;별표16&gt;를 따른다.</li> </ul>  |         |    |    |      |           |     |   |   |
| 단독1~<br>단독7,<br>단독9~<br>단독15,<br>단독17<br>~<br>단독30 | 단독1~<br>단독7,<br>단독9~<br>단독15,<br>단독17<br>~<br>단독30 | 대지<br>조성기준       | <ul style="list-style-type: none"> <li>•블록형 단독주택지는 다음 각 호의 기준에 따라 건축되도록 하여야 한다.               <ul style="list-style-type: none"> <li>－ 도로구배는 15%이하로 조성하는 것을 원칙으로 하며, 15% 초과시에 는 강우, 강설시의 안전대책을 수립하여 해당 승인(허가)권자의 승인을 득하여야 한다.</li> <li>－ 원형지내 자연법면(식재처리)의 구배는 50%이하로 조성한다.</li> <li>－ 높이 1.5미터이하의 단은 자연법면을 원칙으로 한다.</li> <li>－ 높이 1.5미터를 초과하는 법면의 처리는 자연법면과 옹벽(석축 포함)처리의 동시적용이 가능하다. 다만, 한 단의 높이는 4.5미터를 초과할 수 없으며, 옹벽(석축 포함) 설치는 높이 1.5미터까지만 허용한다.</li> <li>－ 옹벽(석축 포함) 및 법면이 계단식으로 반복될 경우 연속하여 3단 이상의 조성은 금지한다. 이때 연속된 옹벽(석축 포함)간은 최소 3미터이상 이격되어야 하며, 단과 단 사이는 최소 1.5미터이상의 참을 설치하여야 한다.</li> <li>－ 법면의 윗가장자리로부터 건축물의 외벽면까지 띄어야 할 거리는 ‘건축법 시행규칙 별표 6’을 따른다.</li> </ul> </li> </ul> <p style="text-align: center;">&lt;석축인 옹벽의 윗가장자리로부터 건축물의 이격거리&gt;</p> <table border="1" data-bbox="523 1962 1412 2067"> <tr> <td>건축물의 층수</td><td>1층</td><td>2층</td><td>3층이상</td></tr> <tr> <td>띄우는 거리(m)</td><td>1.5</td><td>2</td><td>3</td></tr> </table> | 건축물의 층수 | 1층 | 2층 | 3층이상 | 띄우는 거리(m) | 1.5 | 2 | 3 |
| 건축물의 층수  | 1층   | 2층               | 3층이상  |         |    |    |      |           |     |   |   |
| 띄우는 거리(m)  | 1.5  | 2                | 3   |         |    |    |      |           |     |   |   |

|  |  |            |   |
|--|--|------------|---|
|  |  | 친환경<br>계획  | <ul style="list-style-type: none"> <li>•원형지로 공급되는 블록형 단독주택용지는 보존수목활용율을 60%이상 반드시 조치하여야 한다. 단, 택지개발사업에 따라 대지조성 후 공급되는 사업지의 경우는 그러하지 아니한다. 여기서 말하는 보존수목활용율이란 조사된 보존수목에 대한 활용비율을 말하며, 이때 보존수목활용율의 산출은 다음 산식에 의거한다.             <ul style="list-style-type: none"> <li>- 산식 : 보존수목활용율 = 대지내 식재할 보존수목본수 ÷ 대지내 조사된 보존수목 본수 × 100</li> <li>- 보존수목기준 : 환경영향평가서상의 '이식활용수종'중 수고 10미터 이상, 흉고직경 15센티미터 이상(또는 근원직경 20센티미터 이상)</li> </ul> </li> <li>•생태수로 및 생태수로변 친수공간 조성방법은 다음 각호의 기준을 따른다.             <ul style="list-style-type: none"> <li>- 단지 내·외부의 기준, 계획수로와 연결되어 Blue Network이 구축되도록 한다.</li> <li>- 기존의 수계경로(기존의 불투수층 활용)을 활용한다.</li> </ul> </li> <li>•원형지로 공급되는 블록형 단독주택용지는 표토 재활용율을 5%이상 시행할 것을 권장한다. 단, 택지개발사업에 의한 대지조성 후 공급되는 사업지로서 표토가 상실된 경우는 그러하지 아니한다.</li> <li>•여기서 말하는 표토 재활용율이란 사업지에 분포된 자연상태의 표토량에 대한 사업후 활용비율로 친환경적 환경여부를 판단하는 지표를 말하는 것으로서 산정방식은 다음 산식을 따른다.             <ul style="list-style-type: none"> <li>- 산식 : 표토 재활용율(V) = (재활용 계획에 의한 표토량 ÷ 전체표토량) × 100</li> <li>- 표토량 단위는 m³이며, 전체표토량 산정방식은 아래와 같다.</li> <li>- 전체 표토량 = 대지면적(m²) × 0.15m(표토는 토심 15cm를 기준으로 함)</li> </ul> </li> </ul> |
| 단독1~<br>단독7,<br>단독9~<br>단독15,<br>단독17<br>~<br>단독30 | 단독1~<br>단독7,<br>단독9~<br>단독15,<br>단독17<br>~<br>단독30 | 생태시<br>범마을 | <ul style="list-style-type: none"> <li>•단독28의 경우 생태시범마을로서 아래와 같은 지침을 적용한다.             <ul style="list-style-type: none"> <li>- 생태시범마을의 경우 생태면적률 50%이상, 친환경자재 9종이상, 신재생에너지<sup>주2)</sup> 1종이상 사용하여야 한다.</li> <li>- 생태형 단독주택 용지내 주차장은 투수성포장<sup>주1)</sup>사용을 원칙으로 한다.</li> <li>- 개인정원 개념의 텃밭에서 탈피하여 공동커뮤니티공간으로서 텃밭을 조성한다.</li> <li>- 생태시범마을에 생태수로가 연계되도록 계획</li> </ul> </li> </ul>   |

주1) 투수성포장 : 투수성 콘크리트 등의 투수성 포장재료를 사용하여 포장하거나 잔디블록 등과 같이 포장면 상단에서 지하의 지반으로 물이 침투될 수 있는 조립식 포장방식을 사용하여 포장하는 것을 말한다. 다만, 투수성 포장이라 하더라도 경사도가 3%를 초과하는 곳은 불투성포장으로 본다.

주2) 신재생에너지 : 「신에너지 및 재생에너지 개발·이용·보급 촉진법」 제2조 제1항에 의거 정의된 신재생에너지 중 가목 내지 카목

## 2) 근린생활시설용지 (변경없음)

| 도 면<br>번 호                  | 위치                          | 구분                       | 계 획 내 용  |
|-----------------------------|-----------------------------|--------------------------|--|
| 근생1~<br>근생10<br>근생<br>12~18 | 근생1~<br>근생10<br>근생<br>12~18 | 대지내<br>공지                | •건축한계선 및 지정선에 의해 확보된 대지내 공지(전면공지, 공개<br>공지, 공공조경, 공공보행통로)는 <별표12>의 기준을 따른다.  |
|                             |                             | 차량출입                     | •차량의 출입구는 획지에 접한 도로 중 위계가 가장 낮은 도로 또<br>는 가구의 장변 구간에 설치하는 것을 원칙으로 하며, 도로의 각각<br>구간에는 설치할 수 없다.<br>•차량의 출입구는 대지당 1개소만 하며, 그 폭원은 10미터를 초과<br>할 수 없다.   |
|                             |                             | 부설<br>주차장의<br>설치         | •건축물에 대한 주차대수 설치기준은 ‘주차장법’ 및 ‘김포시주차장조<br>례’에 의한 근린생활시설의 연면적에 따라 확보하여야 하는 주차대<br>수 이상을 설치하여야 한다.  |
|                             |                             | 부설<br>주차장의<br>형태 및<br>위치 | •주차장의 포장은 ‘투수성 포장’ <sup>1)</sup> 을 원칙으로 한다.(단, 피로티 하부<br>주차장 제외)<br>•지하주차장 진출입시 안전시계 확보 : 대지내 지하주차장을 설치할<br>경우 지하주차장 출입구의 시작점(경사로의 시작점 또는 카엘리베<br>이터 입구)은 전면도로측 대지경계선에서 3m이상 이격하여 설치하<br>여야 한다. 단, 전면도로에서 건축선의 후퇴가 지정된 경우에는 그<br>벽면한계선(지정선) 또는 건축한계선(지정선)에서 3m 이상 이격하<br>여야 한다. 이때 대지경계선에서 지하주차장 출입구의 시작점까지의<br>차량동선은 보도와 단차가 없도록 평탄한 구조로 조성하여야 한다.<br>•안전시설 : 차량출입시 운전자 측에서 도로쪽으로 확보되어야 할<br>안전시계 구간내에는 시선에 장애가 되는 어떠한 시설물도 설치되<br>어서는 안되며, 지하주차장의 출입구에는 도로교통의 안전에 필요<br>한 교통안전시설(경보장치, 신호등 등)을 설치하여야 한다. |
|                             |                             | 기타사항                     | •쓰레기관로 수송시설의 설치 및 기준은 <별표14>을 따른다.<br>•U-city에 관한 사항은 <별표15>를 따른다.<br>•장애물 없는 도시 조성계획에 관한 사항은 <별표16>를 따른다.   |

주1) 투수성포장 : 투수성 콘크리트 등의 투수성 포장재료를 사용하여 포장하거나 잔디블록 등과 같이 포장면 상단에서 지하의 지반으로 물이 침투될 수 있는 조립식 포장방식을 사용하여 포장하는 것을 말한다. 다만, 투수성 포장이라 하더라도 경사도가 3%를 초과하는 곳은 불투성포장으로 본다.



## 3) 문화예술용지 (변경없음)

| 도면<br>번호        | 위치              | 구분                              | 계 획 내 용   |
|-----------------|-----------------|---------------------------------|---|
| 문화1<br>~<br>문화3 | 문화1<br>~<br>문화3 | 대지내<br>공지                       | •건축한계선 및 지정선에 의해 확보된 대지내 공지(전면공지, 공개공지, 공공조경, 공공보행통로)는 <별표12>의 기준을 따른다.   |
|                 |                 | 차량<br>출입                        | •차량의 출입구는 획지에 접한 도로 중 위계가 가장 낮은 도로 또는 가구의 장변 구간에 설치하는 것을 원칙으로 하며, 도로의 각각구간에는 설치할 수 없다.<br>•차량의 출입구는 대지당 1개소만 하며, 그 폭원은 10미터를 초과할 수 없다.  |
|                 |                 | 부설<br>주차장<br>의<br>설치            | •문화예술용지내 주차장은‘주차장법’및‘김포시주차장조례’에 따라 설치하여야 한다.  |
|                 |                 | 부설<br>주차장<br>의<br>형태<br>및<br>위치 | •주차장의 포장은 ‘투수성 포장’ <sup>1)</sup> 을 원칙으로 한다.(단, 피로티 하부 주차장 제외)<br>•지하주차장 진출입시 안전시계 확보 : 대지내 지하주차장을 설치할 경우 지하주차장 출입구의 시작점(경사로의 시작점 또는 카엘리베이터 입구)은 전면도로측 대지경계선에서 3m이상 이격하여 설치하여야 한다. 단, 전면도로에서 건축선의 후퇴가 지정된 경우에는 그 벽면한계선(지정선) 또는 건축한계선(지정선)에서 3m 이상 이격하여야 한다. 이때 대지경계선에서 지하주차장 출입구의 시작점까지의 차량동선은 보도와 단차가 없도록 평탄한 구조로 조성하여야 한다.<br>•안전시설 : 차량출입시 운전자 측에서 도로쪽으로 확보되어야 할 안전시계 구간내에는 시선에 장애가 되는 어떠한 시설물도 설치되어서는 안되며, 지하주차장의 출입구에는 도로교통의 안전에 필요한 교통안전시설(경보장치, 신호등 등)을 설치하여야 한다. |
|                 |                 | 기타<br>사항                        | •쓰레기관로 수송시설의 설치 및 기준은 <별표14>을 따른다.<br>•U-city에 관한 사항은 <별표15>를 따른다.<br>•장애물 없는 도시 조성계획에 관한 사항은 <별표16>를 따른다.  |

주1) 투수성포장 : 투수성 콘크리트 등의 투수성 포장재료를 사용하여 포장하거나 잔디블록 등과 같이 포장면 상단에서 지하의 지반으로 물이 침투될 수 있는 조립식 포장방식을 사용하여 포장하는 것을 말한다. 다만, 투수성 포장이라 하더라도 경사도가 3%를 초과하는 곳은 불투성포장으로 본다.

## 4) 공동주택용지 (변경없음)

| 도 면<br>번 호   | 위 치  | 구 분      | 계 획 내 용  |
|--|--|----------|--|
| Aa-02<br>~<br>Aa-11, Aa-11,<br>Ab-01 Ab-01<br>~<br>Ab-16, Ab-16,<br>Ac-01 Ac-01<br>~<br>Ac-16 Ac-16<br>Ac-18 Ac-18<br>~<br>Ac-20, Ac-20,<br>Bc-01 Bc-01<br>~<br>Bc-05, Bc-05,<br>Bc-07 Bc-07<br>~<br>Bc-14 Bc-14 | Aa-02<br>~<br>Aa-11, Aa-11,<br>Ab-01 Ab-01<br>~<br>Ab-16, Ab-16,<br>Ac-01 Ac-01<br>~<br>Ac-16 Ac-16<br>Ac-18 Ac-18<br>~<br>Ac-20, Ac-20,<br>Bc-01 Bc-01<br>~<br>Bc-05, Bc-05,<br>Bc-07 Bc-07<br>~<br>Bc-14 Bc-14 | 대지내 공지   | <ul style="list-style-type: none"> <li>• 전면공지, 공개공지, 공공조경, 공공보행통로 조성은 &lt;별표12&gt;의 기준을 따른다.</li> <li>• 가각부에 지정된 공공조경은 완충녹지 및 보도와 연계하여 휴게 공간을 조성하여야 한다. 가각부의 공공조경 조성방식은 건축법시행령 제113조 규정과 김포시 건축조례의 공개공지 지침을 준용하여 파고라, 벤치, 조명등, 플랜터 등의 시설을 설치하여야 한다.</li> </ul> <p style="text-align: center;">&lt;아파트단지 가각부의 공공조경 예시도&gt;</p> <p style="text-align: center;">&lt;곡선 가각부&gt;      &lt;직선 가각부&gt;</p> <ul style="list-style-type: none"> <li>• 공공보행통로가 지정되지 아니한 블록(또는 보행자전용도로 및 공원 등을 사이에 둔 연접한 블록 간)의 경우에도 블록(또는 연접한 블록 간)을 가로지르는 연속된 개방공간(인동거리에 의한 개방공간은 제외)을 확보하여야 한다.</li> </ul> |
|  |  | 대지내 차량출입 | <ul style="list-style-type: none"> <li>• 차량의 진출입구는 가급적 지구단위계획에서 지정한 권장구간에 설치하여야 한다. 단, 교통영향평가상의 허용범위내에서 차량진출입구의 위치를 변경할 수 있다.</li> <li>• 차량출입이 허용된 구간이라도 다음 각 호의 구간에서는 차량출입구를 설치할 수 없다. <ul style="list-style-type: none"> <li>- 대로급 도로 교차로로부터 30미터 이내, 중로급 도로 교차로부터 10미터 이내의 구간</li> <li>- 하천, 보행로, 버스정차대, 가감속차선설치구간, 공원경계부, 완충녹지대 등 공공의 시설이 설치된 곳</li> <li>- 버스정류장 및 정차대, 기타 승하차시설, 가감속차선 설치구간, 지하도 입구, 횡단보도 등 공공 보행 및 통행시설이 설치된 전후 10미터 이내의 구간</li> </ul> </li> </ul>   |

| 도 면<br>번 호 | 위 치 | 구 분         | 계 획 내 용   |
|------------|-----|-------------|---|
|            |     |             | <ul style="list-style-type: none"> <li>•도로 건너편 단지의 차량출입구로부터 50미터 이상의 거리를 이격하여 설치하지 못하는 경우에는 십자형 교차로 한다.</li> <li>•단지의 한 면이 생활도로와 접해 있는 경우 생활도로변에 진출입구를 배치하고 그 주변으로 단지 내 부대시설 및 근린생활시설등을 배치한다.</li> </ul>  |
|            |     | 대지내<br>차량동선 | <ul style="list-style-type: none"> <li>•간선도로와의 교차는 직각교차를 원칙으로 하며, 보행로와 교차하는 지점은 ‘보행우선구조’로 조성한다.</li> <li>•단지 내 부대복리시설 중 근린생활시설등의 주차장은 간선도로에서의 직접 출입을 금한다.(단, 지정용도로 정한 유치원시설의 경우는 예외로 한다.)</li> <li>•지구단위계획에 의해 단지 내 차량동선이 지정된 곳에는 가능한 지정된 형태로 도로를 설치할 것을 권장한다.</li> <li>•단지 출입구를 이용하는 세대수가 1,000세대 이상이 되고 출입구에 면하여 상가가 배치될 경우, 단지 내 도로의 기준 차선에 추가하여 1개의 차선을 상가에 면하여 설치한다.</li> </ul>                    |
|            |     | 보행<br>출입구   | <ul style="list-style-type: none"> <li>•차도의 교차구간의 ‘보행우선구조’로 조성하며, 도로와 표고 차이가 있을 경우 폭 1.5미터이상과 경사구배 8%이내의 경사로 등을 설치하여야 한다.</li> </ul>  |
|            |     | 주차장         | <ul style="list-style-type: none"> <li>•모든 공동주택용지의 단지내 주차장 설치는 주택건설기준등에 관한규정 및 교통영향평가에 의해 산정된 주차대수 이상의 주차시설을 설치하여야 한다. 다만, 주택이외의 시설은 김포시주차장조례에 따라 부설주차장을 설치한다.</li> <li>•공동주택용지의 단지내 주차장은 지하주차장 설치를 원칙으로 하며 지상주차는 비상용, 장애인·노인·임산부등의 편의를 위해 10%범위내에서 허용하며, ‘투수성포장’으로 한다. 다만, 60㎡이하 국민임대주택의 경우 지하주차장 설치비율을 60%이상으로 할 수 있다.</li> <li>•지하주차장의 출구와 입구에는 자동차의 출입 또는 도로교통의 안전을 확보하기 위하여 경보장치를 설치한다.</li> </ul> |
|            |     | 자전거<br>보관소  | <ul style="list-style-type: none"> <li>•자전거 보관소의 구조 및 기타설치기준은 ‘자전거이용시설의구조·시설기준에관한규칙’제16조의 규정에 따른다.</li> <li>•단지 내 자전거 보관소설치기준은 다음과 같다. <ul style="list-style-type: none"> <li>－ 자전거보관소의 설치위치는 복지관, 관리소, 상가 건물, 주동, 어린이놀이터, 운동시설마다 1개소 이상 배치하여야 하며, 주동의 경우 피로티 및 출입구에 인접하여 설치한다.</li> <li>－ 자전거보관소의 설치규모는 다음 표에서 정한 기준 이상으로 설치한다.</li> </ul> </li> </ul>   |

| 도 면<br>번 호    | 위 치   | 구 분             | 계 획 내 용   |             |             |     |             |     |     |           |     |               |     |
|---------------|---|-----------------|---|-------------|-------------|-----|-------------|-----|-----|-----------|-----|---------------|-----|
|               |   |                 | <p>&lt;공동주택용지내 자전거보관소의 1개소당 설치규모&gt;</p> <table><tr><td>구 분</td><td>1개소당 보관가능대수</td></tr><tr><td>주 동</td><td>주동세대수당 0.3대</td></tr><tr><td>상 가</td><td>50대</td></tr><tr><td>복지관 및 관리소</td><td>30대</td></tr><tr><td>어린이놀이터 및 운동시설</td><td>20대</td></tr></table> | 구 분         | 1개소당 보관가능대수 | 주 동 | 주동세대수당 0.3대 | 상 가 | 50대 | 복지관 및 관리소 | 30대 | 어린이놀이터 및 운동시설 | 20대 |
|               |   |                 | 구 분   | 1개소당 보관가능대수 |             |     |             |     |     |           |     |               |     |
|               |   |                 | 주 동   | 주동세대수당 0.3대 |             |     |             |     |     |           |     |               |     |
|               |   |                 | 상 가   | 50대         |             |     |             |     |     |           |     |               |     |
|               |   |                 | 복지관 및 관리소   | 30대         |             |     |             |     |     |           |     |               |     |
| 어린이놀이터 및 운동시설 | 20대   |                 |   |             |             |     |             |     |     |           |     |               |     |
| 부대복리시설        | <ul style="list-style-type: none"><li>•부대복리시설은“주택건설기준등에관한규정”의 제25조 내지 제55조에 명기되어 있는 사항을 준수하여 설치하여야 한다.</li><li>•부대시설중 근린생활시설등의 설치기준은 다음 각호의 기준을 따라야 한다.<ul style="list-style-type: none"><li>－ 근린생활시설등은 각 블록마다 1개소가 배치되는 것을 원칙으로 한다. 다만, 규모가 큰 블록으로서 이용상 불편이 초래될 우려가 있을 경우, 소규모 분산상가를 별도로 설치 할 수 있다.</li></ul></li><li>•복리시설 중 주민운동시설, 노인정 등은 공공보행통로나 보행자전용도로변과 같이 보행 접근성이 양호한 위치에 배치하여야 한다.</li><li>•커뮤니티 공간 설치는 다음의 각호의 기준을 따라야 한다.<ul style="list-style-type: none"><li>－ 커뮤니티 공간설치는 공동주택용지에 한하여 적용한다. 단, 연립주택의 경우 필요시 설치할 수 있다.</li><li>－ 커뮤니티 공간은 최상층에 설치하는 것을 권장하되, 1층에도 설치할 수 있다.</li><li>－ 1층에 커뮤니티 공간을 설치할 경우 피로티구조를 할 수 있으며, 주거동과 별도의 출입구를 설치할 수 있다.</li><li>－ 커뮤니티 공간의 설치규모는 아파트의 경우 주거동 한개층 면적의 1/2이상 설치해야 하며 200세대당 1개소씩 설치해야 한다.(단, 임대주택은 300세대당 1개소) 단, 연립주택의 경우 설치규모에 대해서는 주택건설사업시행자가 임의로 정할 수 있다.</li><li>－ 커뮤니티공간에 일부 복리시설을 설치할 수 있다.</li></ul></li></ul> |                 |   |             |             |     |             |     |     |           |     |               |     |
|               | 친<br>환<br>경<br>계<br>획   | 공통              | •개발사업자는 심의(인·허가)시 <별표13>에서 규정하는 심의(인·허가) 신청서류 중 관련 도서(지침 준수 이행 검토자료 및 관련 도서 및 인증서 포함)를 해당 승인권자(또는 허가권자)에게 제출하여야 한다.   |             |             |     |             |     |     |           |     |               |     |
|               |   | 자연<br>지반<br>면적률 | •지하에 인공구조물이 없으며 물의 자연순환이 가능(토층에는 불투수성 포장금지)하도록 대지면적에 대하여 최소 10%이상을 확보할 것을 권장한다.   |             |             |     |             |     |     |           |     |               |     |

| 도 면<br>번 호 | 위 치 | 구 분             | 계 획 내 용   |
|------------|-----|-----------------|---|
|            |     | 생태<br>면적률       | <ul style="list-style-type: none"> <li>•생태면적률은 대지면적에 대하여 최소 아파트 용지는 50%이상, 연립주택 용지는 40%이상을 확보하여야 한다.(단, 국민임대주택 용지는 40%이상)</li> <li>•생태면적률에 대한 허용용적률의 강화               <ul style="list-style-type: none"> <li>- 허용용적률 강화항목에 의거하여 ‘생태면적률’의 확보 정도에 따라 허용용적률에 대한 패널티가 적용되며, 그 강화정도는 &lt;별표4-4&gt;에 규정한다.</li> </ul> </li> </ul>   |
|            |     | 녹지<br>면적률       | <ul style="list-style-type: none"> <li>•“녹지면적”이라 함은 보행로 및 광장(미술장식품, 수경시설포함), 어린이놀이터, 운동장, 휴게소, 옥상녹화 중 수목이나 초화류 등으로 식재된 면적(건축면적, 도로, 주차장, 지하구조물, 지하주차장, 계단, 램프, 환기구 등은 제외)과 자연녹지면적(순수 식재면적)을 말한다.               <ul style="list-style-type: none"> <li>- 산식 : 녹지면적률 = (녹지면적 ÷ 대지면적) × 100</li> </ul> </li> <li>•대지면적에 대하여 최소 30%이상(전용면적 60㎡이하 부분 및 연립주택 블록은 최소20% 이상)을 확보하여야 한다.</li> </ul>  |
|            |     | 보존<br>수목<br>활용율 | <ul style="list-style-type: none"> <li>•공동주택용지는 보존수목활용율을 30%이상 반드시 조치하여야 한다. 단, 택지개발사업에 따라 대지조성 후 공급되는 사업지의 경우는 그러하지 아니한다. 여기서 말하는 보존수목활용율이란 조사된 보존수목에 대한 활용비율을 말하며, 이때 보존수목활용율의 산출은 다음 산식에 의거한다.               <ul style="list-style-type: none"> <li>- 산식 : 보존수목활용율 = 대지내 식재할 보존수목본수 ÷ 대지내 조사된 보존수목 본수 × 100</li> <li>- 보존수목기준 : 환경영향평가서상의 '이식활용수종'중 수고 10미터 이상, 흉고직경 15센티미터이상(또는 근원직경 20센티미터 이상)</li> </ul> </li> </ul>  |
|            |     | 우수<br>활용<br>시설  | <ul style="list-style-type: none"> <li>•우수활용시설은 우수저류시설, 우수정화시설, 우수재활용시설 등의 설비로 분류되며, 조성시에는 가급적 수생비오톱, 저류기능의 연못, 건지 등의 옥외 친수공간을 설치하도록 권장한다.               <ul style="list-style-type: none"> <li>- 우수활용시설의 용량은 우리나라 가정용수의 용도별 사용량(이하‘생활용수량’이라 한다.)의 10%에 해당하는 용량이상을 확보하여야 한다.</li> <li>우수활용시설용량 산출은 다음 산식에 의거한다.</li> <li>- 산식 : 우수활용시설용량(V) = 총 세대수 × 2.59~2.87(인/세대) × 428(L/인·일) × 0.1</li> <li>- 단독주택 : 2.68(인/세대)</li> <li>- 공동주택 : 60㎡이하 2.59(인/세대), 60~85㎡이하 2.75(인/세대), 85㎡초과 2.87(인/세대)</li> <li>- 주상복합 : 85㎡초과 2.87(인/세대)</li> </ul> </li> </ul> |

| 도 면<br>번 호 | 위치 | 구분                            | 계 획 내 용   |
|------------|----|-------------------------------|---|
|            |    | 생태<br>수로<br>및<br>단지내<br>수공간   | <ul style="list-style-type: none"> <li>•“단지내 수공간”이라 함은 공동주택 단지내 비건폐공간의 집단화를 통해 자연형 녹지공간을 조성하기 위하여 단지내 실개천으로 흐르는 물이 모이도록 유도하는 공간을 말한다.</li> <li>•생태수로 및 생태수로변 친수공간 조성방법은 다음의 기준을 따른다.               <ul style="list-style-type: none"> <li>- 단지내 수공간과의 연계 : 공공부문에서 설치하는 물순환체계 시스템과 접한 블록은 옥외친수공간과 연계하여 단지내 수공간 조성이 되도록 권장한다.</li> <li>- 김포대수로, 가마지천과 인접해서 조성되는 공원과 통합적으로 설계되어 생태 효율성을 증진시키도록 한다.</li> <li>- 공공부문의 녹지축, 보행자도로등에 수로도입을 권장한다.</li> <li>- 산계곡(근린공원 지역)에서의 계곡수는 저류지 조성을 통해 단지내 수로의 수원으로 활용되도록 한다.</li> <li>- 단지 내·외부의 기존·계획수로와 연결되어, 김포대수로·가마지천·한강 등 인접 하천까지 Blue Network이 구축되도록 한다.</li> <li>- 기존의 수계경로(기존의 불투수층 활용)를 활용한다.</li> <li>- 친환경적 기법으로 조성하여야 하며, 수로길이의 80% 이상이 외부로 노출되어 있어야 한다. 다만, 보행 및 차량의 진출입을 위한 수로와의 교차부는 예외로 하되 교차부의 폭은 8m이하로 조성하여야 한다.</li> </ul> </li> </ul> |
|            |    | 표토의<br>보존 및<br>활용             | <ul style="list-style-type: none"> <li>•공동주택용지는 표토 재활용율을 5%이상 반드시 시행하여야 한다. 단, 택지개발사업에 의한 대지조성 후 공급되는 사업지로서 표토가 상실된 경우는 그러하지 아니한다. 여기서 말하는 표토 재활용율이란 사업지에 분포된 자연상태의 표토량에 대한 사업후 활용비율로 친환경적 환경여부를 판단하는 지표를 말하는 것으로서 산정방식은 다음 산식을 따른다.               <ul style="list-style-type: none"> <li>- 산식 : 표토 재활용율(V) = (재활용 계획에 의한 표토량 ÷ 전체표토량) × 100</li> <li>- 표토량 단위는 m³이며, 전체표토량 산정방식은 아래와 같다.</li> <li>- 전체 표토량 = 대지면적(m²) × 0.15m(표토는 토심 15cm를 기준으로 함)</li> </ul> </li> </ul>  |
|            |    | 환경<br>친화적<br>자재<br>사용<br>(권장) | <ul style="list-style-type: none"> <li>•자원 재활용, 에너지 절감, 환경오염 저감 등의 효과를 기대 할 수 있도록 환경친화적 자재의 사용을 권장한다.</li> <li>•새집 증후군을 유발하는 휘발성 유기화합물(VOC)인 벤젠, 톨루엔, 클로로포름, 아세톤, 스티렌, 포름알데히드 등의 발암물질이 포함된 자재의 사용금지를 원칙으로 하며, 사용이 불가피한 경우 사용자재와 유해가능성 및 이의 저감대책 적용여부를 공개하여야 한다.</li> </ul>  |
|            |    | 단지내조경                         | <ul style="list-style-type: none"> <li>•단지내 조경면적이라 함은 녹지면적과 조경시설면적 (휴게소, 어린이 놀이터, 운동장, 수경시설, 보행광장, 3m이상 보행전용통로 등)을 합산한 면적을 말한다.</li> <li>•각 공동주택단지의 조경면적은 다음 각 호에서 정한 주택유형별 대지면적에 대한 조경면적 비율 이상으로 확보하여야 한다. 다만, 주택건설사업계획 승인권자가 인정하는 경우에는 그러하지 아니한다.               <ul style="list-style-type: none"> <li>- 전용면적 85m² 이하 부분 : 40% 이상 (단, 60m² 이하 부분 및 연립주택 블록은 30% 이상)</li> <li>- 전용면적 85m² 초과 부분 : 50% 이상 (단, 연립주택 블록은 30%이상)</li> </ul> </li> <li>•간선도로변에 면한 공동주택용지는 간선도로변에 수림대 조성을 권장한다.</li> <li>•어린이 놀이터의 경우 다음 각호의 사항을 준수할 것을 권장한다.               <ul style="list-style-type: none"> <li>- 어린이가 가급적 단지내 간선차도를 횡단하지 않고 안전하게 접근 할 수 있도록 한다.</li> </ul> </li> </ul>   |

| 도 면<br>번 호 | 위치 | 구분    | 계 획 내 용   |
|------------|----|-------|---|
|            |    |       | <ul style="list-style-type: none"> <li>- 놀이터 주변은 생명력이 강하고 관상가치가 높은 수종으로 화목 관목류를 밀식한 서울타리의 설치를 권장한다.</li> <li>- 동반자를 위한 휴게공간과 광장, 놀이공간 등을 적절히 구획하고 모래판을 제외한 공간은 안전을 고려하여 고무매트나 고무블록으로 포장할 것을 권장한다.</li> <li>- 놀이시설물은 안전성, 편리성, 견고성을 고려하고 유지관리가 편리하도록 설계한다.</li> <li>- 동일한 단지내 2개소 이상의 어린이 놀이터를 설치할 경우 놀이시설의 종류와 형태는 서로 다르게 설치할 것을 권장한다.</li> <li>•공동주택용지 내 녹지에는 다음 각호의 기준에 따라 식재할 것을 권장한다. <ul style="list-style-type: none"> <li>- 보행자전용도로변의 가로수 : 이용자의 보행흐름을 유도하고 계절감을 느낄 수 있는 화목류 또는 교목이면서 수형과 그늘이 좋은 수종을 식재한다.</li> <li>- 보행자 전용도로변 녹지 : 보행자전용도로의 녹지축과 연계되도록 통합설계를 검토하고 관상효과가 큰 관목류와 교목을 식재하되, 개화시기와 단풍색 등이 다른 다양한 수목을 선택하여 계절감과 경관의 다채로움을 구현할 수 있도록 식재할 것을 권장한다.</li> <li>- 단지 외곽도로 경계부녹지 : 수관이 크고 기엽이 밀실한 교목과 하부식생을 조성하여 차폐식재를 하되, 경관계획에서 정한 가로별 테마수종에 부합되도록 식재하여 수목에 의한 독특한 가로경관이 창출될 수 있도록 한다.</li> <li>- 아파트 건물 주변 녹지 : 지면을 피복하는 수목을 식재하고, 계절에 따라 꽃이나 단풍 등으로 계절의 특성을 나타내는 관목류를 중심으로 하되, 부분적으로 독립수로서 교목류를 식재한다.</li> <li>- 주차장 주변 녹지 : 수엽이 치밀하고, 아래가지가 잘 자라지 않는 낙엽수로 식재한다.</li> </ul> </li> <li>•단지내 녹지는 인근 근린공원을 비롯해, 학교의 녹지와 통합설계가 이루어지도록 한다.</li> </ul> |
|            |    | 단지내포장 | <ul style="list-style-type: none"> <li>•도로포장 <ul style="list-style-type: none"> <li>- 보수가 용이하며 저속을 유도하는 재료 및 포장패턴으로 포장할 것을 권장한다.</li> <li>- 단지 내 도로의 위계에 따라 재료와 색상을 구분하여 포장할 것을 권장한다.</li> </ul> </li> <li>•보도포장 <ul style="list-style-type: none"> <li>- 보행의 쾌적성과 식별성을 제고할 수 있는 포장이 되도록 설치하고, 미끄럼을 방지할 수 있는 질감이 거친 재료로 포장할 것을 권장한다.</li> <li>- ‘투수성 포장’을 적극 권장한다.</li> </ul> </li> </ul>   |
|            |    | 기타사항  | <ul style="list-style-type: none"> <li>•쓰레기관로 수송시설의 설치 및 기준은 &lt;별표14&gt;을 따른다.</li> <li>•U-city에 관한 사항은 &lt;별표15&gt;를 따른다.</li> <li>•장애물 없는 도시 조성계획에 관한 사항은 &lt;별표16&gt;를 따른다.</li> </ul>  |

## &lt; 별표 11 &gt; 생태면적률 공간유형구분 및 가중치 기준

| 공간유형           | 가중치 | 설 명  | 사 례  |
|----------------|-----|--|--|
| 자연지반녹지         | 1.0 | <ul style="list-style-type: none"> <li>- 자연지반이 손상되지 않은 녹지</li> <li>- 식물상과 동물상의 발생 잠재력 내재 온전한 토양 및 지하수 함양 기능</li> </ul> | <ul style="list-style-type: none"> <li>- 자연지반에 자생한 녹지</li> <li>- 자연지반과 연속성을 가지는 절성토 지반에 조성된 녹지</li> </ul>  |
| 수공간<br>(투수기능)  | 1.0 | <ul style="list-style-type: none"> <li>- 자연지반과 연속성을 가지며 지하수 함양 기능을 가지는 수공간</li> </ul>                                  | <ul style="list-style-type: none"> <li>- 하천, 연못, 호수 등 자연상태의 수공간</li> <li>- 지하수 함양 기능을 가지는 인공연못</li> </ul>  |
| 수공간<br>(차수)    | 0.7 | <ul style="list-style-type: none"> <li>- 지하수 함양 기능이 없는 수공간</li> </ul>  | <ul style="list-style-type: none"> <li>- 자연지반 위 차수 처리된 수공간</li> <li>- 인공지반 위 차수 처리된 수공간</li> </ul>         |
| 인공지반녹지 ≥ 90cm  | 0.7 | <ul style="list-style-type: none"> <li>- 토심이 90cm 이상인 인공지반 상부 녹지</li> </ul>  | <ul style="list-style-type: none"> <li>- 지하주차장 상부 녹지,</li> <li>- 지하구조물 상부 녹지</li> </ul>                    |
| 옥상녹화 ≥ 20cm    | 0.6 | <ul style="list-style-type: none"> <li>- 토심이 20cm 이상인 녹화옥상시스템이 적용된 공간</li> </ul>                                       | <ul style="list-style-type: none"> <li>- 혼합형 녹화옥상시스템</li> <li>- 중량형 녹화옥상시스템</li> </ul>                     |
| 인공지반녹지 < 90cm  | 0.5 | <ul style="list-style-type: none"> <li>- 토심이 90cm 미만인 인공지반 상부 녹지</li> </ul>  | <ul style="list-style-type: none"> <li>- 지하주차장 상부 녹지,</li> <li>- 지하구조물 상부 녹지</li> </ul>                    |
| 옥상녹화 < 20cm    | 0.5 | <ul style="list-style-type: none"> <li>- 토심이 20cm 미만인 녹화옥상시스템이 적용된 공간</li> </ul>                                       | <ul style="list-style-type: none"> <li>- 저관리 경량형 녹화옥상시스템</li> </ul>  |
| 부분포장           | 0.5 | <ul style="list-style-type: none"> <li>- 자연지반과 연속성을 가지며 공기와 물이 투과되는 포장면, 50% 이상 식재면적</li> </ul>                        | <ul style="list-style-type: none"> <li>- 잔디블록, 식생블록 등</li> <li>- 녹지 위에 목판 또는 판석으로 표면 일부만 포장한 경우</li> </ul> |
| 벽면녹화           | 0.4 | <ul style="list-style-type: none"> <li>- 벽면이나 옹벽(담장)의 녹화, 등반형의 경우 최대 10m 높이까지만 산정</li> </ul>                           | <ul style="list-style-type: none"> <li>- 벽면이나 옹벽녹화 공간</li> <li>- 녹화벽면시스템을 적용한 공간</li> </ul>                |
| 전면<br>투수포장     | 0.3 | <ul style="list-style-type: none"> <li>- 공기와 물이 투과되는 전면투수 포장면, 식물생장 불가능</li> </ul>                                     | <ul style="list-style-type: none"> <li>- 자연지반위에 시공된 마사토, 자갈, 모래포장 등</li> </ul>                             |
| 틈새<br>투수포장     | 0.2 | <ul style="list-style-type: none"> <li>- 포장재의 틈새를 통해 공기와 물이 투과되는 포장면</li> </ul>  | <ul style="list-style-type: none"> <li>- 틈새를 시공한 바닥 포장</li> <li>- 사교석 틈새포장 등</li> </ul>                    |
| 저류·침투시설<br>연계면 | 0.2 | <ul style="list-style-type: none"> <li>- 지하수 함양을 위한 우수침투시설 또는 저류시설과 연계된 포장면</li> </ul>                                 | <ul style="list-style-type: none"> <li>- 침투, 저류시설과 연계된 옥상면</li> <li>- 침투, 저류시설과 연계된 도로면</li> </ul>         |
| 포장면            | 0.0 | <ul style="list-style-type: none"> <li>- 공기와 물이 투과되지 않는 포장, 식물생장이 없음</li> </ul>  | <ul style="list-style-type: none"> <li>- 인터락킹 블록, 콘크리트 아스팔트 포장,</li> <li>- 불투수 기반에 시공된 투수 포장</li> </ul>    |

※ 자료 : 환경부 생태면적률 지침 2005.12



## 5) 주상복합용지 (변경없음)

| 도 면<br>번 호        | 위치   | 구분                       | 계 획 내 용  |     |          |                   |  |
|-------------------|--|--------------------------|--|-----|----------|-------------------|--|
| 주상1<br>주상2        | 주상1<br>주상2   | 대지내<br>공지                | •대지 내 공지는 <별표12>의 기준을 따른다. 다만, 아케이드 조성을 위한 구조물과 차량의 진출입을 제한하기 위한 단주 등을 설치할 경우에는 그러하지 아니하다.   |     |          |                   |  |
|                   |  | 단지내<br>차량출입<br>및<br>차량동선 | •차량의 진출입구는 지구단위계획에서 지정한 구간에 설치하여야 한다. 단, 교통영향평가상의 범위내에서 차량 진출입구의 위치를 변경할 수 있다.<br>•차량출입이 허용된 구간이라도 다음 각호의 구간에서는 차량출입구를 설치할 수 없다.<br>- 대로급 도로 교차로로부터 30미터 이내, 중로급 도로 교차로로부터 10미터 이내의 구간<br>- 하천, 보행로, 버스정차대, 가감속차선설치구간, 공원경계부, 완충녹지대 등 공공의 시설이 설치된 곳<br>- 버스정류장 및 정차대, 기타 승하차시설, 가감속차선 설치구간, 지하도 입구, 횡단보도 등 공공 보행 및 통행시설이 설치된 전후 10미터 이내의 구간<br>•차량의 출입구의 폭원은 최소 6.5미터이상을 확보할 수 있도록 한다.<br>•단지내 도로와 간선도로의 교차는 직각 교차를 원칙으로 하며, 단지내 도로와 보행로가 교차하는 지점은 ‘보행우선구조’로 조성하여야 한다.<br>•단지내 상업기능과 주거기능을 위한 차량동선을 분리하여 계획하여야 한다. |     |          |                   |  |
|                   |  | 부설주차장                    | •모든 주상복합용지내 건축물 부설주차장의 설치는 ‘주택건설기준 등에관한규정’, ‘주차장관련법령’, ‘김포시주차장관련조례’ 및 ‘교통영향평가에 의해 산정된 상업기능의 확보대수’와 ‘공동주택용지의 주차장 설치기준’에 의한 주거기능의 주차장 확보대수 이상의 주차시설을 설치하여야 한다.<br><div style="text-align: center;">&lt; 주상복합용지 주차장 설치기준 &gt;</div> <table><tr><th>구 분</th><th>주차장 설치기준</th></tr><tr><td>주거용도부분<br/>(85㎡초과)</td><td>교통영향평가에서 규정한 주차대수와 70㎡당 1대로 계산한 주차대수 중 많은 것 이상을 설치</td></tr><tr><td>주택이외의 시설</td><td>김포시주차장조례에 따라 부설주차장 설치</td></tr></table> •주상복합용지 단지내 지하주차장 설치하는 다음 각호에서 정하는 시설기준에 따라 설치하여야 한다.                | 구 분 | 주차장 설치기준 | 주거용도부분<br>(85㎡초과) | 교통영향평가에서 규정한 주차대수와 70㎡당 1대로 계산한 주차대수 중 많은 것 이상을 설치 |
| 구 분               | 주차장 설치기준   |                          |  |     |          |                   |  |
| 주거용도부분<br>(85㎡초과) | 교통영향평가에서 규정한 주차대수와 70㎡당 1대로 계산한 주차대수 중 많은 것 이상을 설치 |                          |  |     |          |                   |  |
| 주택이외의 시설          | 김포시주차장조례에 따라 부설주차장 설치                              |                          |  |     |          |                   |  |

| 도 면<br>번 호 | 위치 | 구분   | 계 획 내 용  |
|------------|----|------|--|
|            |    |      | <ul style="list-style-type: none"> <li>- 주상복합용지 중 주거용도의 세대수가 300세대 이상인 블록에 설치하는 지하주차장은 법적 주차대수의 80%이상을 지하 또는 건물내에 설치하여야 하며, 주거이외 용도의 법적주차대수는 90%이상을 지하 또는 건물내에 설치하여야 한다.</li> <li>- 지하주차장의 출구와 입구에는 자동차의 출입 또는 도로교통의 안전을 확보하기 위하여 자동진출입 통제장치가 설치되어야 한다.</li> <li>•주거용도 세대당 0.3대이상의 자전거 주차장을 지하주차장의 최상층 또는 건물내 주차장에 설치하여야 한다.</li> </ul>  |
|            |    | 기타사항 | <ul style="list-style-type: none"> <li>•주상복합용지에 관하여 규정하지 않은 사항은 공동주택용지의 지침을 준용하는 것을 원칙으로 한다. 다만, 해당 승인권자(또는 허가권자)가 인정하는 경우에는 그러하지 아니한다.</li> <li>•개발사업자는 심의(인·허가)시 &lt;별표13&gt;에서 규정하는 심의(인·허가) 신청서류 중 관련 도서(지침 준수 이행 검토자료 및 관련도서 및 인증서 포함)를 해당 승인권자(또는 허가권자)에게 제출하여야 한다.</li> <li>•쓰레기관로 수송시설의 설치 및 기준은 &lt;별표14&gt;을 따른다.</li> <li>•U-city에 관한 사항은 &lt;별표15&gt;를 따른다.</li> <li>•장애물 없는 도시 조성계획에 관한 사항은 &lt;별표16&gt;를 따른다.</li> </ul> |

## 6) 상업·업무시설용지 (변경없음)

| 도 면<br>번 호  | 위치  | 구분            | 계 획 내 용  |
|---|---|---------------|--|
| 일상1<br>근상1~<br>근상2<br>업무1~<br>업무3,<br>소방서1,<br>소파1~2,<br>우체1~2,<br>전화1~2,<br>경찰서1,<br>파출1~2,<br>동1~4, | 일상1<br>근상1~<br>근상2<br>업무1~<br>업무3,<br>소방서1,<br>소파1~2,<br>우체1~2,<br>전화1~2,<br>경찰서1,<br>파출1~2,<br>동1~4, | 전면<br>공지      | <ul style="list-style-type: none"> <li>•전면공지는 &lt;별표12&gt;의 기준을 따르며, 건축지정선에 의해 확보된 전면공지와 건축한계선에 의해 확보된 전면공지 중 공개공지나 공공조경으로 지정되지 않은 경우는 공공보행통로로 지정된 것으로 본다.</li> </ul>  |
|   |   | 대지<br>내<br>공지 | <ul style="list-style-type: none"> <li>•공개공지는 &lt;별표12&gt;의 기준을 따르며, 별도로 정해져 있지 않은 경우에는 전면도로변, 전면도로 가각부 및 주요 보행결절부 주변에 배치하는 것을 원칙으로 한다.</li> <li>•“공개공지”는 지침도에서 지정한 위치를 권장하되, 다음과 같은 경우는 예외로 한다. <ol style="list-style-type: none"> <li>1. 보행자의 출입이 가장 빈번하게 일어날 것으로 예상되는 지점</li> <li>2. 상업지역 활성화 및 보행네트워크 구축을 유도하기 위한 지점</li> <li>3. 기타 특별계획구역 조성을 위해 필요하다고 인정되는 경우</li> </ol> </li> </ul> |

| 도 면<br>번 호 | 위 치 | 구 분            | 계 획 내 용  |
|------------|-----|----------------|--|
| 보건1        | 보건1 | 공공<br>조경       | <ul style="list-style-type: none"> <li>•공공조경은 &lt;별표12&gt;의 기준을 따른다.</li> </ul>  |
|            |     | 공공<br>보행<br>통로 | <ul style="list-style-type: none"> <li>•공공보행통로의 바닥은 인접한 보도 또는 건축물 내부의 바닥과 동일한 포장재료나 포장패턴 등으로 포장하는 것을 원칙으로 하며, 바닥의 높이는 인접보도의 높이와 같게 하여야 한다.</li> <li>•건축물을 통과하여 공공보행통로가 지정된 경우 지정된 공간(층단 위 공간)이외의 부분은 건축물의 본 용도로 사용할 수 있다.</li> <li>•기타 조성기준은 &lt;별표12&gt;을 따른다.</li> </ul>   |
|            |     | 대지<br>안의<br>조경 | <ul style="list-style-type: none"> <li>•면적 200㎡이상인 대지에 건축 등을 하는 건축주는 다음 각호의 기준에 따른 식수 등 조경에 필요한 조치를 하여야 한다. <ul style="list-style-type: none"> <li>- 연면적 2,000㎡ 이상 : 대지면적의 15%이상</li> <li>- 연면적 1,000㎡~2,000㎡미만 : 대지면적의 10%이상</li> <li>- 연면적 1,000㎡미만 : 대지면적의 5%이상</li> </ul> </li> <li>•대지안에 설치하는 조경의 식재기준, 조경시설물의 종류 및 설치방법 등은 건축법 제42조제2항의 규정에 의하여 건설교통부장관이 고시한 조경기준에 의한다.</li> </ul>   |
|            |     | 차량동선           | <ul style="list-style-type: none"> <li>•차량출입불허구간과 차량출입허용구간은 지구단위계획 지침도를 따른다.</li> <li>•불가피한 사유가 발생하여 지침에 의하여 지정된 차량 출입구의 위치를 변경하여야 할 경우 해당 승인권자(또는 허가권자)의 승인을 거쳐 변경할 수 있다.</li> </ul>  |
|            |     | 부설주차장          | <ul style="list-style-type: none"> <li>•주차장 설치기준은 주차장법 및 ‘김포시주차장조례’에 따라 설치하여야 한다.</li> <li>•안전시설: 차량출입시 운전자 측에서 도로쪽으로 확보되어야 할 안전시계 구간내에는 시선에 장애가 되는 어떠한 시설물도 설치되어서는 안되며, 지하주차장의 출입구에는 도로교통의 안전에 필요한 경보장치 또는 신호등을 설치하여야 한다.</li> <li>•지상층에 건축선으로 확보된 전면공지 면적의 20% 이상을 자전거 주차장으로 설치하여야 한다.</li> <li>•옥외주차장의 조경(1): 20대 이상을 주차시킬 수 있는 지상주차장을 설치할 경우 지상주차장과 도로 또는 대지 내에 확보되는 보행자 통로 사이공간에는 다음 각호의 기준에 따라 조경을 하여야 하며 그 면적은 조경면적으로 산정된다. <ul style="list-style-type: none"> <li>- 폭 1미터이상, 높이 0.5미터 내지 0.6미터의 식수대를 도로를 따라 설치하고 수고3미터 이상, 수관폭 1.5미터 이상의 교목을 대 상면적에 대하여 제곱미터당 0.1본을 식재 하여야 한다.</li> <li>- 식수대는 분리할 수 있되 차량출입구를 제외하고는 분리의 폭이 1미터 이하가 되도록 한다.</li> </ul> </li> </ul> |
|            |     |                |  |

| 도 면<br>번 호 | 위치 | 구분   | 계 획 내 용  |
|------------|----|------|--|
|            |    |      | <ul style="list-style-type: none"> <li>•옥외주차장의 조경(2): 20대미만의 지상주차장이 설치되는 경우에는 도로 또는 대지 내 보행자통로와의 경계선에는 다음 각호의 기준에 의해 조경을 하거나 차량출입구 부분을 제외한 경계선에 1.5미터 간격으로 단주를 설치하여야 한다.               <ul style="list-style-type: none"> <li>- 폭 1미터이상, 높이 0.5미터 내지 0.6미터의 식수대를 도로를 따라 설치하고 수고3미터 이상, 수관폭 1.5미터 이상의 교목을 대상면적에 대하여 제곱미터당 0.1본을 식재 하여야 한다.</li> <li>- 식수대는 분리할 수 있되 차량출입구를 제외하고는 분리의 폭이 1미터 이하가 되도록 한다.</li> </ul> </li> </ul>  |
|            |    | 기타사항 | <ul style="list-style-type: none"> <li>•개발사업자는 심의(인·허가)시 &lt;별표13&gt;에서 규정하는 심의(인·허가) 신청서류 중 관련 도서(지침 준수 이행 검토자료 및 관련도서 및 인증서 포함)를 해당 승인권자(또는 허가권자)에게 제출하여야 한다.</li> <li>•쓰레기관로 수송시설의 설치 및 기준은 &lt;별표14&gt;을 따른다.</li> <li>•U-city에 관한 사항은 &lt;별표15&gt;를 따른다.</li> <li>•장애물 없는 도시 조성계획에 관한 사항은 &lt;별표16&gt;를 따른다.</li> <li>•여성친화적인 도시의 조성을 위하여 여성친화적 편의시설의 설치기준은 『장애인·노인·임산부등의 편의증진보장에 관한법률』의 내용을 준용하되 임산부등을 위한 휴게시설 및 위생시설은 설치권장 및 의무기준의 1.5배를 강화하여 적용할 것을 권장한다.</li> </ul> |

## 7) 수변상업용지 (변경없음)

| 도 면<br>번 호        | 위치                | 구분        | 계 획 내 용   |
|-------------------|-------------------|-----------|---|
| 수상1<br>수상2<br>수상3 | 수상1<br>수상2<br>수상3 | 대지내공지     | <ul style="list-style-type: none"> <li>•전면공지, 공개공지, 공공조경, 공공보행통로, 대지안의 조경 등에 관한 사항은 &lt;별표12&gt;를 따른다.</li> <li>•“건축지정선”에 의해 조성되는 수로변 수변상업시설용지(C4)의 대지내 공지는 다음과 같이 조성한다.               <ol style="list-style-type: none"> <li>1. 수로를 바라보며 쉴 수 있는 공간</li> <li>2. 건축물의 1층(수로변 공공공지와 동일한 레벨의 층)과 수변공간을 구조 및 기능적으로 연계할 수 있는 공간</li> <li>3. 수변공간 및 건축지정선에 의한 대지내 공지 등과 함께 개방감 있는 구조</li> </ol> </li> </ul> |
|                   |                   | 차량<br>출입구 | <ul style="list-style-type: none"> <li>•차량출입불허구간과 차량출입허용구간은 지구단위계획 지침도를 따른다.</li> <li>•불가피한 사유가 발생하여 지침에 의하여 지정된 차량 출입구의 위치를 변경하여야 할 경우 해당 승인권자(또는 허가권자)의 승인을 거쳐 변경할 수 있다.</li> </ul>   |

|  |  |                  |   |
|--|--|------------------|---|
|  |  | 차량동선 및 주차에 관한 사항 | <ul style="list-style-type: none"> <li>•수로변 상업용지(C4)와 생활가로변 상업용지 C5-3, C5-4에 확보하는 부설주차장의 경우 수로변과 접하지 않도록 설치하여야 하며, 수로변 1층 상부에 설치하는 부설주차장의 경우 1층 상부 면적의 50%를 초과할 수 없다.</li> <li>•다만, 획지의 세장비와 형태 등으로 인하여 불가피하게 부설주차장의 일부 또는 전부가 수로변으로 노출되는 경우 수로변에서 주차장이 보이지 않도록 다음 각 호의 기준에 따라 차폐하여야 하며, 차폐조경이 이루어질 경우 그 면적은 조경면적으로 산정된다.               <ol style="list-style-type: none"> <li>1. 수고 1.2m이상, 수관폭 1.0m이상의 교목을 식재하여 차폐한다.</li> <li>2. 위의 조건을 만족하는 화분 및 플랜트 박스의 사용도 가능하다.</li> </ol> </li> </ul> |
|  |  | 기타사항             | <ul style="list-style-type: none"> <li>•개발사업자는 심의(인.허가)시 &lt;별표13&gt;에서 규정하는 심의(인.허가) 신청서류 중 관련 도서(지침 준수 이행 검토자료 및 관련도서 및 인증서 포함)를 해당 승인권자(또는 허가권자)에게 제출하여야 한다.</li> <li>•쓰레기관로 수송시설의 설치 및 기준은 &lt;별표14&gt;을 따른다.</li> <li>•U-city에 관한 사항은 &lt;별표15&gt;를 따른다.</li> <li>•장애물 없는 도시 조성계획에 관한 사항은 &lt;별표16&gt;를 따른다.</li> <li>•여성친화적인 도시의 조성을 위하여 여성친화적 편의시설의 설치기준은 『장애인·노인·임산부등의 편의증진보장에 관한법률』의 내용을 준용하되 임산부등을 위한 휴게시설 및 위생시설은 설치권장 및 의무기준의 1.5배를 강화하여 적용할 것을 권장한다.</li> </ul>                  |

## 8) 공공시설물 및 기타시설용지 (변경)

## ■ 폐 지

| 도 면<br>번 호 | 위 치 | 구 분                    |          | 계 획 내 용  |
|------------|-----|------------------------|----------|--|
| 공 통        |     | 대지내<br>공지              | 전면<br>공지 | <ul style="list-style-type: none"> <li>•전면공지는 &lt;별표11&gt;의 내용을 따른다.</li> <li>•건축한계선에 의한 공지조성               <ul style="list-style-type: none"> <li>- 대지경계부의 담장설치는 원칙적으로 불허하며 필요시 녹지공간이나 수공간을 두어 담장의 역할을 대신하도록 한다.</li> <li>- 공공 및 기타시설 중 대형공공시설은 야간활동지원 및 주요공간의 장소성 강화를 위해 독특한 소재, 형태, 광원을 지닌 밝은 조명들을 설치한다.</li> </ul> </li> </ul> |
|            |     |                        | 공공<br>조경 | <ul style="list-style-type: none"> <li>•공공조경은 &lt;별표11&gt;의 내용을 따른다.</li> <li>•지침 및 지침도에 따로 규정되어 있지 않더라도 공원 및 보행자도로 등 공공의 성격이 강한 용지변에 위치한 시설의 경우 인접한 대지경계선으로부터 폭 2m를 공공조경으로 지정하여 인접한 녹지 및 공지와 연계될 수 있도록 한다.</li> </ul>   |
|            |     | 차량<br>출입구              |          | <ul style="list-style-type: none"> <li>•차량출입구에 대한 별도의 지침이 없는 대지로의 차량 출입구 위치는 임의로 정할 수 있다. 다만, 도로 모퉁이에서 10미터 이내에는 두지 아니한다.</li> <li>•면적 1,000제곱미터 이하의 대지에서는 차량출입허용구간 1개소마다 1개의 차량출입구만을 허용한다.</li> </ul>   |
|            |     | 차량동선 및<br>주차에 관한<br>사항 |          | <ul style="list-style-type: none"> <li>•옥외주차장의 조경(1): 20대 이상의 지상주차장을 설치할 경우 지상주차장과 도로사이 또는 대지내에 확보되는 보행자통로 사이에는 다음 각호의 기준에 의해 조경을 하여야 하며 그 면적은 조경면적으로 산정된다.</li> </ul>   |

| 도면<br>번호  | 위치  | 구분           | 계 획 내 용   |
|---|---|--------------|---|
|   |   |              | <ul style="list-style-type: none"> <li>- 폭 1미터 이상, 높이 0.3미터 내지 0.5미터의 식수대를 도로를 따라 설치하고 수고2미터 이상, 수관폭 1.5미터 이상의 교목을 제곱미터당 0.1본을 식재하여야 한다.</li> <li>- 식수대는 분리할 수 있되 차량출입구를 제외하고는 분리의 폭이 1미터 이하가 되도록 한다.</li> <li>•옥외주차장의 조경(2) : 20대 미만을 주차시킬 수 있는 지상주차장이 설치되는 경우에는 도로 또는 대지내 보행자통로와의 경계선에는 상기 조경기준에 의하여 조경을 하거나 차량출입구 부분을 제외한 경계선에 단주를 1.5미터 간격으로 설치하여야 한다.</li> <li>•주차장은 주차장법 및 김포시주차장설치및관리조례에 따라 설치한다.</li> </ul> |
|   |   | 기타사항         | <ul style="list-style-type: none"> <li>•쓰레기관로 수송시설의 설치 및 기준은 &lt;별표13&gt;을 따른다.</li> <li>•U-city에 관한 사항은 &lt;별표14&gt;를 따른다.</li> <li>•장애물 없는 도시 조성계획에 관한 사항은 &lt;별표15&gt;를 따른다</li> </ul>   |
| 유1~3<br>유5~6<br>유8~11<br>초1~<br>초13,<br>중1~<br>중6,<br>고1~<br>고5 | 유1~3<br>유5~6<br>유8~11<br>초1~<br>초13,<br>중1~<br>중6,<br>고1~<br>고5 | 차량출입<br>및 주차 | <ul style="list-style-type: none"> <li>•차량출입구는 위계가 낮은 도로에서의 진입을 원칙으로 한다.</li> <li>•진출입차량의 안전을 위해 교차로 및 인접대지로부터 10내지 20미터 이상 이격하여 차량진출입구간을 지정한다.</li> <li>•자전거주차장은 「자전거도로 시설기준 및 관리지침(국토해양부, 2009.08)」에 따라 학생 10인당 1대 또는 자동차주차장 면적의 5%이상을 확보하여야 한다.</li> <li>(단, 「친환경건축물의 인증에 관한 규칙」 의거 친환경건축물 인증 시 예외)</li> <li>1. 10열 이하의 자전거 보관대와 공기펌프시설을 설치하여야 한다.</li> </ul>  |
|   |   | 대지내 조경       | <ul style="list-style-type: none"> <li>•주간선도로 혹은 보조간선도로변에 건축물을 배치하는 경우 그 외곽부에 수림대를 설치하여 방음효과를 높이되, 주변가로와 동일수종을 식재하여 수목에 의한 독특한 가로경관이 창출될 수 있도록 한다.</li> <li>•보행자전용도로변으로는 계절감을 느낄 수 있는 초화 및 지피류를 선정하여 식재하되 보행자전용도로와 가능한 동일 또는 유사수종을 식재한다.</li> </ul>   |
|   |   | 보행자<br>동선    | <ul style="list-style-type: none"> <li>•생활가로변에 면한 학교의 경우 쾌적한 보행환경 조성 및 가로미관 증진을 위하여 공공조경을 설치토록 한다.</li> <li>•차량 및 보행자를 위한 출입구 외에 1개 이상의 보행자 출입구를 권장하며, 주 출입구는 그 중 통행이 많은 곳으로 한다.</li> <li>•위의 규정에 의하여 설치되는 보행자 출입구는 학생들의 접근방향을 고려하여 설치하되, 보행자 전용도로나 공원에 면한 학교의 경우에는 그와 연결되게 설치하도록 권장한다.</li> </ul>  |
| 폐1,<br>수질1,<br>방1   | 폐1,<br>수질1,<br>방1   | 차폐조경         | <ul style="list-style-type: none"> <li>•방재시설, 환경기초시설(폐기물처리시설 : 쓰레기자동집하시설, 소각장) 및 보건위생시설용지 중 대로이상의 간선도로변에 완충녹지가 계획되지 않은 곳은 간선도로변으로 폭원 6미터의 녹지공간을 조성하여 차폐를 위한 식재를 권장한다.</li> </ul>  |

## &lt; 별표 11 &gt; 전면공지, 공개공지, 공공조경, 공공보행통로 조성기준

| 구 분  | 조 성 기 준   |
|------|---|
| 전면공지 | <ul style="list-style-type: none"> <li>•“전면공지”라 함은 건축선, 벽면선 등의 지정으로 전면도로 경계선과 그에 면한 건축물 외벽선 사이에 확보된 대지안의 공지로서 공개공지·공공조경 등 다른 용도로 지정되지 아니한 공지(공동주택용지의 경우는 제외)를 말한다. 이때, 전면공지는 해당 획지의 개발 주체가 건축물의 신축시 이를 조성한다.</li> <li>-“보도 연결형 전면공지”라 함은 보도와 접한 전면공지로서 보행자 통행이 가능한 구조로 보도로서의 기능을 담당할 수 있도록 조성한 전면공지를 말한다.</li> <li>-“차도 연결형 전면공지”라 함은 보도가 없는 도로와 접한 전면공지로서 차량 또는 보행자 통행이 원활히 될 수 있는 구조로 조성한 전면공지를 말한다.</li> </ul> |

| 구 분  | 조 성 기 준  |
|------|--|
|      | <ul style="list-style-type: none"> <li>•“전면공지 조성기준 및 방법”               <ul style="list-style-type: none"> <li>- 자유로운 통행의 보장</li> <li>· 전면공지에는 ‘보행지장물’을 설치할 수 없다. 다만, 자전거주차장이나 해당 승인권자(또는 허가권자)가 지형여건상 불가피하다고 인정할 경우에는 그러하지 아니한다.</li> <li>- 경계부 처리</li> <li>· 전면공지는 연접한 보도 및 도로(보도가 없는 도로)와 높이 차가 없이 조성하여야 한다. 이때 전면공지와 보도에는 차량 출입 및 주·정차를 금지한다. 다만, 맹지 등 부득이한 경우 차량출입을 허용할 수 있다.</li> <li>· 보도 연접형 전면공지와 보도로 이루어진 보행공간의 경계부는 차량출입 및 주차가 불가능하도록 단주 등을 설치하여야 한다. 다만, 간선도로의 경우 불가피하게 주차출입구가 지정된 경우 그 출입구가 설치된 부분에 한하여 예외로 한다.</li> <li>- 포장</li> <li>· 보도 연접형 전면공지의 포장은 공공부문에서 시행한 보도의 재료와 포장패턴을 우선적으로 준용하는 것을 원칙으로 한다. 다만, 공공부문에서 시행한 보도보다 성능이 우수하고 포장패턴의 조화로우며 인정될 경우 별도의 포장도 가능하다.</li> <li>- 위의 조성방법에 의해 조성된 전면공지의 경우 건축법 제67조의 공개공지 면적으로 할 수 있다.</li> </ul> </li> </ul> |
| 공개공지 | <ul style="list-style-type: none"> <li>•“공개공지”라 함은 건축법 제67조, 동법 시행령 113조에서 정하는 바와 같이 일반대중에게 상시 개방되는 대지안의 공간을 말한다.</li> <li>•진입부의 설치               <ul style="list-style-type: none"> <li>- 전면도로에 면한 길이의 2분의 1이상에서 일반인의 보행진입이 가능하여야 한다.</li> <li>- 보도와 접하는 공개공지의 바닥은 같은 높이로 하되 부득이하여 높이 차를 두는 경우 신체장애인용 경사로를 설치하여야 한다.</li> </ul> </li> <li>•시설기준               <ul style="list-style-type: none"> <li>- 공개공지 규모는 최소 45㎡이상이어야 하며, 주차장과 담장을 설치할 수 없다.</li> <li>- 공개공지면적의 30% 이상을 건축법 제32조제2항의 규정에 의하여 건설교통부장관이 고시한 조경기준에 의하여 식재하여야 한다.</li> <li>- 조도 50룩스 이상의 조명시설을 하여야 한다.</li> <li>- 공개공지 면적 50㎡미만은 10인 이상이 앉을 수 있는 벤치를 설치해야 하며, 50㎡ 이상일 때에는 매 10㎡마다 1인씩 추가 설치하여야 한다.</li> <li>- 식수대는 1개소이상 설치하여야 하며, 조형물 등 미술품 장식품을 설치할 수 있다.</li> </ul> </li> </ul>                      |
| 공공조경 | <ul style="list-style-type: none"> <li>•“공공조경”이라 함은 지구단위계획에서 건축선·벽면선 등의 지정으로 전면도로 경계선과 그에 면한 건축물 외벽선 사이에 확보된 대지안의 공지 중 가로미관의 증진, 지역사회의 동질성 표현, 쾌적한 보행환경 조성, 소음억제, 생태적 건강성 확보 등을 위하여 지침도에서 공공조경으로 지정된 공지를 말한다. 이때, ‘공공조경’은 해당 획지의 개발 주체가 건축물의 신축시 이를 시행한다.</li> <li>•“공공조경 조성기준 및 방법”은 다음에서 제시한 지반처리 및 식수방법에 따라 조성하여야 한다.               <ul style="list-style-type: none"> <li>- 공공조경구간에는 주변 여건에 맞추어 식수대나 둔덕을 조성하되, 우수침투가 가능한 자연지반이 유지되도록 지표면에 초화류(또는 지피식물), 관목류(또는 넝쿨식물) 등을 적절히 혼식하고 상부에 교목을 식재하여 녹지를 조성하여야 한다. 단, 차량의 진출입부분은 잔디블록과 같은 ‘투수성 포장’<sup>1)</sup>으로 공공조경의 취지에 부합되도록 한다.</li> </ul> </li> </ul>  |

| 구 분                                | 조 성 기 준  |         |           |         |                            |         |         |                                    |         |  |
|------------------------------------|--|---------|-----------|---------|----------------------------|---------|---------|------------------------------------|---------|--|
|                                    | <ul style="list-style-type: none"><li>- 공공조경의 단차리는 우수 배제의 효과를 기할 수 있도록 보도 및 도로와 높이차가 없이 조성하여야 한다. 단, 공공조경구간에는 커뮤니티 형성이 가능한 상가, 유치원 및 관리시설등(이하 부대 복리시설이라 한다)은 설치 가능하며, 보행자전용도로와 공공조경의 경계부에는 경계기능과 휴게기능을 함께 겸할 수 있는 Seating stone(높이 40센티미터 이하)등의 시설을 설치할 수 있다.</li><li>- 식재는 다음 표에서 정하는 기준에 적합하게 이루어져야 한다. 다만, 교목의 경우 식재 당시를 기준으로 하여 수고 5미터 이상, 수관폭 3미터이상의 교목을 60% 이상 식재하여야 하며, 이중 상록수 50%, 낙엽수 50%가 되도록 한다.</li></ul> <p style="text-align: center;">&lt;공공조경의 식재기준&gt;</p> <table><tr><th>수목구분</th><th>식재밀도(본/㎡)</th><th>상록비율(%)</th></tr><tr><td>교 목 (줄기가 굵고 곧으며, 높이자라는 나무)</td><td>0.3본 이상</td><td>상록수 50%</td></tr><tr><td>관 목 (줄기와 가지의 구별이 분명하지 않고 키가 낮은 나무)</td><td>2.0본 이상</td><td></td></tr></table> <ul style="list-style-type: none"><li>- 위의 공공조경 조성방법에 맞게 조성된 면적의 3분의 2는 건축법 제32조에 의한 조경면적으로 볼 수 있다.</li></ul> | 수목구분    | 식재밀도(본/㎡) | 상록비율(%) | 교 목 (줄기가 굵고 곧으며, 높이자라는 나무) | 0.3본 이상 | 상록수 50% | 관 목 (줄기와 가지의 구별이 분명하지 않고 키가 낮은 나무) | 2.0본 이상 |  |
| 수목구분                               | 식재밀도(본/㎡)  | 상록비율(%) |           |         |                            |         |         |                                    |         |  |
| 교 목 (줄기가 굵고 곧으며, 높이자라는 나무)         | 0.3본 이상  | 상록수 50% |           |         |                            |         |         |                                    |         |  |
| 관 목 (줄기와 가지의 구별이 분명하지 않고 키가 낮은 나무) | 2.0본 이상  |         |           |         |                            |         |         |                                    |         |  |
| 공공보행<br>통로                         | <ul style="list-style-type: none"><li>• “공공보행통로”라 함은 대지 안에 일반인이 보행통행에 이용할 수 있도록 조성한 24시간 개방된 통로를 말하며, 다음의 기준에 따라 조성한다.<ul style="list-style-type: none"><li>- 공공보행통로가 도로(단지내도로 포함)와 교차하는 지점은 ‘보행우선구조’<sup>2)</sup>로 조성한다.</li><li>- 공공보행통로에는 ‘보행지장물’<sup>3)</sup>을 설치해서는 아니 된다.</li><li>- 공공보행통로 각 부분의 마감높이는 양끝에서 연결되는 도로 접합부의 높이와 같도록 한다. 다만 양끝 도로면의 높이가 다를 경우에는 계단을 설치할 수 있다. 이때, 계단과 함께 일부 구간에는 장애인을 위한 경사로를 반드시 설치하여야 한다.</li></ul></li><li>• 공공보행통로를 전면공지와 위의 사항에 맞게 조성하였을 경우 건축법 제67조에 의한 공개공지 면적으로 할 수 있다.</li></ul>  |         |           |         |                            |         |         |                                    |         |  |

주1) 투수성포장 : 투수성 콘크리트 등의 투수성 포장재료를 사용하여 포장하거나 잔디블록 등과 같이 포장면상단에서 지하의 지반으로 물이 침투될 수 있는 조립식 포장방식을 사용하여 포장하는 것을 말한다. 다만, 투수성 포장이라 하더라도 경사도가 3%를 초과하는 곳은 불투수성포장으로 본다.

주2) 보행우선구조 : 공공보행통로, 보행자전용도로 등 보행자를 위한 동선과 차도가 교차할 경우 보행자를 위한 동선이 우선하는 교차부분(이하 ‘보행자우선구간’이라 한다)의 구조를 말한다.

주3) 보행지장물 : 보행자의 식별성과 접근성을 저해하는 주차장, 담장, 환기구, 쓰레기 적치장, 화단, 이동식 화분, 등의 시설물과 건물외벽이나 지하층으로부터 보행을 방해하는 물체(개폐식 창호나 출입문, 지하층 상부, 주유관, 배수관 파이프, 맨홀 뚜껑 등)의 돌출 등 보행 및 보행흐름에 지장을 주는 시설물을 말한다.

#### < 별표 12 > 심의(인·허가)용 도서제출

| 구 분  | 제 출 내 용  |
|------|--|
| 공통사항 | <ul style="list-style-type: none"> <li>• 지구단위계획구역내 대지의 주택건설사업 승인 또는 건축물의 건축허가 신청시 다음 각호의 내용이 표현된 도서를 주택건설사업승인권자 또는 건축허가권자에게 제출하여야 한다. <ul style="list-style-type: none"> <li>- 지구단위계획 결정도상의 해당부분 위치표기</li> <li>- 지침 중 해당 블록의 규제사항 및 권장사항에 대한 사항</li> <li>- 지침의 반영여부를 입증하는 도서 및 설명서 등의 검토 서류</li> </ul> </li> </ul> |





| 구 분  | 제 출 내 용  |
|------|--|
| 경관부문 | <ul style="list-style-type: none"> <li>•주택건설사업계획 승인신청서류 제출시 단지를 서로 다른 지점과 시점(최소 4곳 이상)에서 촬영한 주변상황이 포함된 현황사진(주변의 개발계획이 수립되어 있을 경우 이를 포함하여야 한다)에 계획(안)을 합성한 그림을 컴퓨터시뮬레이션으로 작성하여 제출하여야 한다. 이때, 지점과 시점의 선택사유가 명기되어야 한다.</li> <li>•사업대상지에 인접하여 조망점이 지정되어 있는 경우 조망점에서부터 사업대상지쪽으로의 컴퓨터 시뮬레이션 작성을 우선한다. 이때 제출하는 합성그림(원경2매, 근경3매 이상)은 천연색으로, A4(210× 297mm)용지 이상의 크기이어야 한다.</li> <li>•경관 심의(인·허가)용 도서제출시 포함되어야 할 내용             <ul style="list-style-type: none"> <li>- 건축물의 배치·외관·형태에 관한 사항</li> </ul> </li> <li>·지붕(옥탑 포함)</li> <li>·건축물(입면 또는 외벽 등)의 색채, 재료, 형태디자인(공동주택의 경우 입면변화 포함)</li> <li>·담장, 대문, 계단, 기타시설 등</li> <li>·옥외광고물 및 야간경관연출 계획서             <ul style="list-style-type: none"> <li>- 지구단위계획의 경관부문 지침 이행사항</li> </ul> </li> </ul> |

## &lt; 별표 13 &gt; 쓰레기관로 수송시설



| 구 분  | 내 용   |
|------|---|
| 정 의  | <ul style="list-style-type: none"> <li>•쓰레기관로 수송시설이라 함은 지정장소에 설치된 쓰레기 투입구에 배출자가 쓰레기를 투입하면 사업지구내 매설된 수송관로를 통하여 집하장내 쓰레기 적치 콘테이너까지 수송하는 일련의 시설과 그 부대시설을 말한다.</li> <li>•쓰레기관로 수송시설은 크게 투입구, 수송관로, 집하장으로 구분되며 본 지침에서는 쓰레기관로 수송시설에 관한 투입구 설치 기준, 배관 및 집하장의 공사범위 등을 기술한다.</li> </ul>                      |
| 공사지침 | <ul style="list-style-type: none"> <li>•쓰레기 관로수송시설의 집하장 및 주관로는 사업시행자가 설치하고 제5조의 적용지역 분양자(이하 분양자 또는 소유주)는 해당 지역으로부터 발생하는 폐기물 처리를 위한 투입구 및 배관을 본 지침에 따라 설치하여야 한다.</li> <li>단, 제5조 적용지역외의 지역은 사업시행자가 관로수송시설을 설치하며 투입구는 도로 또는 공공공지 등에 설치한다.</li> <li>•분양자는 건축허가 신청서에 쓰레기 투입구 설치계획을 반영하여야 한다.</li> </ul> |
| 공사범위 | <ul style="list-style-type: none"> <li>•사업시행자는 분기관을 분양획지내 1m까지 설치하며 분양자는 이로부터 연결관로 및 투입구등을 설치하여야 하며 비용은 분양자가 부담한다.</li> <li>•분양자는 설계 단계부터 본시설의 적용을 위하여 본 지침에서 제시하는 기준을 반영한 적정 규모를 결정하여 설계에 사전 반영하여야 한다.</li> </ul>  |

| 구 분                  | 내 용  | |
|---|
|                      | <ul style="list-style-type: none"><li>•분양자가 설치하는 투입구 및 관로가 집하시설과 연결되어 있음을 감안하여 반드시 설계지침서에 따라 설계 및 시공을 하여야 하며 상세한 사항은 집하시설 관리기관의 견을 반영하여 관로 수송시설 운영에 지장이 없도록 하여야 한다.</li><li>•유지관리에 관한 사항은 설치자가 하여야 한다.</li></ul>   | |
| 투입구                  | <ul style="list-style-type: none"><li>•투입구 개수 산정<ul style="list-style-type: none"><li>- 본 지구단위 계획에서 분양자는 쓰레기의 원활한 처리를 위해서 설계지침에 따른 적정한 투입구 개수를 산정하여 설치하여야 한다.</li><li>- 투입구 개수의 설치기준은 쓰레기 발생량을 기준으로 하되 최소 설치개소는 아래 표의 적용지역을 참고로 하여 투입구를 설치하여야 한다.</li><li>- 분양자는 건축허가 신청시 투입구수 산출근거를 첨부하여 투입구 설치계획을 반영하여 주변지역에 쓰레기 적체 현상이 없도록 하여야 한다.</li></ul></li></ul>  | |
| 투입구                  | <div>&lt;쓰레기 투입구의 설치기준 및 적용지역&gt;</div> <table><tr><th colspan="3" rowspan="2">구 분</th><th colspan="2">투입구 설치기준</th></tr><tr><th>일반,음식물투입구</th><th>대형투입구</th></tr><tr><td rowspan="4">주택<br/>건설<br/>용지</td><td rowspan="2">단독<br/>주택</td><td>필지형</td><td>-</td><td>-</td></tr><tr><td>블록형</td><td>발생량 + 이동반경(50m)<br/>(일반투입구:음식물투입구 = 1:1 설치)</td><td>블록별 1개소</td></tr><tr><td rowspan="2">공동<br/>주택</td><td>연립주택</td><td rowspan="2">발생량</td><td rowspan="2">단지별 1개소</td></tr><tr><td>아파트</td></tr><tr><td colspan="3">근린생활시설</td><td>-</td><td>-</td></tr><tr><td rowspan="8">상업<br/>업무<br/>시설<br/>용지</td><td rowspan="2">상업<br/>용지</td><td>근린상업</td><td>-</td><td rowspan="22">일반투입구 전체를<br/>대형 투입구로 설치</td></tr><tr><td>일반상업</td><td>발생량 + 배치보정(분할부지)</td></tr><tr><td colspan="2">주상복합</td><td>발생량</td></tr><tr><td colspan="2">문화예술용지</td><td>발생량</td></tr><tr><td colspan="2">업무용지</td><td>발생량</td></tr><tr><td rowspan="3">도시<br/>지원<br/>시설</td><td>Sciencepark</td><td rowspan="3">발생량</td></tr><tr><td>BusinessIncubator</td></tr><tr><td>도시형공업</td></tr><tr><td rowspan="14">공공<br/>시설<br/>용지</td><td colspan="2">교육시설</td><td>발생량</td></tr><tr><td colspan="2">공공편익시설</td><td>발생량</td></tr><tr><td colspan="2">종합의료시설</td><td>발생량</td></tr><tr><td colspan="2">사회체육시설</td><td>발생량</td></tr><tr><td colspan="2">문화시설</td><td>발생량</td></tr><tr><td colspan="2">사회복지시설</td><td>발생량</td></tr><tr><td colspan="2">청소년수련시설</td><td>발생량</td></tr><tr><td colspan="2">종교시설</td><td>시설당 1개소 이상</td></tr><tr><td colspan="2">공급처리시설</td><td>시설당 1개소 이상</td></tr><tr><td colspan="2">위험물처리 및 저장시설</td><td>시설당 1개소 이상</td></tr><tr><td colspan="2">주차장</td><td>시설당 1개소 이상</td></tr><tr><td colspan="2">유보지</td><td>발생량</td></tr><tr><td colspan="2">주체공원(묘지공원 포함)</td><td>발생량</td></tr><tr><td colspan="2">근린공원</td><td>발생량</td></tr></table> <ul style="list-style-type: none"><li>•투입구 설치위치<ul style="list-style-type: none"><li>- 투입구 위치는 매설되는 내부관로 및 주관로가 직관 구성으로 용이한 지점에 주변 지장물이 없고 외부공기 유입이 용이한 지점에 설치하여야한다.</li></ul></li></ul> | 구 분               |  |                         | 투입구 설치기준 |  | 일반,음식물투입구 | 대형투입구 | 주택<br>건설<br>용지 | 단독<br>주택 | 필지형 | - | - | 블록형 | 발생량 + 이동반경(50m)<br>(일반투입구:음식물투입구 = 1:1 설치) | 블록별 1개소 | 공동<br>주택 | 연립주택 | 발생량 | 단지별 1개소 | 아파트 | 근린생활시설 |  |  | - | - | 상업<br>업무<br>시설<br>용지 | 상업<br>용지 | 근린상업 | - | 일반투입구 전체를<br>대형 투입구로 설치 | 일반상업 | 발생량 + 배치보정(분할부지) | 주상복합 |  | 발생량 | 문화예술용지 |  | 발생량 | 업무용지 |  | 발생량 | 도시<br>지원<br>시설 | Sciencepark | 발생량 | BusinessIncubator | 도시형공업 | 공공<br>시설<br>용지 | 교육시설 |  | 발생량 | 공공편익시설 |  | 발생량 | 종합의료시설 |  | 발생량 | 사회체육시설 |  | 발생량 | 문화시설 |  | 발생량 | 사회복지시설 |  | 발생량 | 청소년수련시설 |  | 발생량 | 종교시설 |  | 시설당 1개소 이상 | 공급처리시설 |  | 시설당 1개소 이상 | 위험물처리 및 저장시설 |  | 시설당 1개소 이상 | 주차장 |  | 시설당 1개소 이상 | 유보지 |  | 발생량 | 주체공원(묘지공원 포함) |  | 발생량 | 근린공원 |  | 발생량 |
| 구 분                  |  |                   |  |                         | 투입구 설치기준 | |
|                      |  |                   | 일반,음식물투입구                                  | 대형투입구                   | |
| 주택<br>건설<br>용지       | 단독<br>주택   | 필지형               | -  | -                       | |
|                      |  | 블록형               | 발생량 + 이동반경(50m)<br>(일반투입구:음식물투입구 = 1:1 설치) | 블록별 1개소                 | |
|                      | 공동<br>주택   | 연립주택              | 발생량  | 단지별 1개소                 | |
|                      |  | 아파트               | |
| 근린생활시설               |  |                   | -  | -                       | |
| 상업<br>업무<br>시설<br>용지 | 상업<br>용지   | 근린상업              | -  | 일반투입구 전체를<br>대형 투입구로 설치 | |
|                      |  | 일반상업              | 발생량 + 배치보정(분할부지)                           | |
|                      | 주상복합   |                   | 발생량  | |
|                      | 문화예술용지   |                   | 발생량  | |
|                      | 업무용지   |                   | 발생량  | |
|                      | 도시<br>지원<br>시설   | Sciencepark       | 발생량  | |
|                      |  | BusinessIncubator | |
|                      |  | 도시형공업             | |
| 공공<br>시설<br>용지       | 교육시설   |                   | 발생량  | |
|                      | 공공편익시설   |                   | 발생량  | |
|                      | 종합의료시설   |                   | 발생량  | |
|                      | 사회체육시설   |                   | 발생량  | |
|                      | 문화시설   |                   | 발생량  | |
|                      | 사회복지시설   |                   | 발생량  | |
|                      | 청소년수련시설  |                   | 발생량  | |
|                      | 종교시설   |                   | 시설당 1개소 이상                                 | |
|                      | 공급처리시설   |                   | 시설당 1개소 이상                                 | |
|                      | 위험물처리 및 저장시설   |                   | 시설당 1개소 이상                                 | |
|                      | 주차장  |                   | 시설당 1개소 이상                                 | |
|                      | 유보지  |                   | 발생량  | |
|                      | 주체공원(묘지공원 포함)  |                   | 발생량  | |
|                      | 근린공원   |                   | 발생량  | |

## &lt; 별표 14 &gt; U-city

| 구 분                                | 내 용   |
|------------------------------------|---|
| 구내통신<br>선로설비<br>설치기준<br>에 관한<br>사항 | <p>① 김포한강신도시는 U-city로서 초고속광통신망 구축을 목표로 한다.</p> <p>② 건축물의 구내통신선로설비 설치시 방송통신위원회의 ‘초고속정보통신건물 인증업무 처리지침’ 기준을 다음과 같이 적용한다.</p> <ol style="list-style-type: none"> <li>1. 공동주택(아파트, 연립)의 경우 ‘초고속정보통신건물 인증업무처리지침’에서 규정한 대상을 기준으로 특등급(공동주택 기준)이상의 구내통신선로설비를 적용한다.</li> <li>2. 상업 및 업무용 건물의 경우 ‘초고속정보통신건물 인증업무처리지침’에서 규정한 대상을 기준으로 1등급(업무시설 기준)이상의 구내통신선로설비를 적용한다.</li> <li>3. 단독주택은 제2항1호의 기준과 동등한 수준의 구내정보통신설비의 설치를 권장한다.</li> </ol> <p>③ 방송통신위원회의 ‘초고속정보통신건물 인증업무처리지침’에서 제외된 건축물의 경우 다음과 같이 권장한다.</p> <ol style="list-style-type: none"> <li>1. ②항의 대상 건축물 중 일정 규모이하(공동주택 50세대 미만, 상업·업무시설 연면적 3,300㎡미만)건축물 및 그 외 건축물에 대해서는 건축물 구조의 특성을 고려하여 ②항 1호, 2호 중 해당 기준과 동등한 수준의 구내통신선로설비의 설치를 권장한다.</li> <li>2. 단, 단독주택은 ②항 1호의 기준과 동등한 수준의 구내통신선로설비의 설치를 권장한다.</li> </ol> <p>④ 단독주택, 일정 규모이하(공동주택 50세대 미만, 상업·업무시설 연면적3,300㎡미만) 건축물 및 ③항 1호의 그 외 건축물의 경우에는 ②항과 같은 수준의 구내통신선로설비 기준이 제정될 경우 이를 적용한다.</p> <p>⑤ 도시통합운영센터는 다음 각 호의 정보를 무료로 제공한다.</p> <ol style="list-style-type: none"> <li>1. 버스정보시스템에서 생산되는 버스노선 및 시간정보 등의 관련정보</li> <li>2. 날씨를 포함하는 기상정보</li> <li>3. 기타 공공복리 및 시민 편의를 위하여 도시통합운영센터에서 제공할 수 있다고 결정한 정보</li> </ol> |
| 원격검침<br>설치기준<br>에 관한<br>사항         | <ul style="list-style-type: none"> <li>• 전력, 도시가스, 상수도, 지역난방에 대하여 이를 공급받는 각 수용가 및 해당 간선사업자는 원격검침이 실시될 수 있도록 원격검침용 계량기와 송수신 장치를 설치하여야 한다.</li> </ul>   |

## &lt; 별표 15 &gt; 장애물 없는 도시조성계획
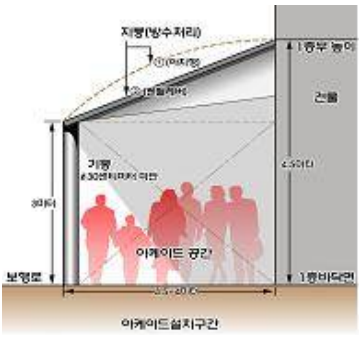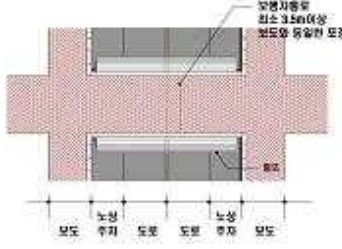
| 구 분                  | 내 용  |
|----------------------|--|
| 기본원칙                 | ① 본 항목은 김포한강지구 택지개발사업 공공부문의 장애물이 없는 도시환경구축을 위하여 사용하며, 별도로 언급되지 않은 사항은 관련법규 및 김포시 조례를 준용한다.   |
| 보행안전을 위한사항           | ① 보도의 포장은 미끄럽지 아니한 재료를 사용하여 평탄하게 마감한다.<br>② 보도블럭 등으로 포장하는 경우에는 이음새의 틈이 벌어지지 아니하도록 하고, 바닥면을 평평하게 시공한다.<br>③ 경계석(연석)은 차도와 보도 경계부에 높이차 20센티미터 이하로 한다.<br>④ 자전거전용도로를 설치할 경우에는 2.0미터 이상의 너비로 설치하고, 일반 자전거도로는 관련법규에 따른다.<br>⑤ 가로등, 전주, 간판, 쓰레기통, 교통안내판 등 보행에 장애가 되는 시설은 불가피한 경우를 제외하고 보도에는 설치하지 않도록 권장한다.  |
| 자동차 진입 억제용 말뚝에 관한 사항 | ① 자동차 진입억제용 말뚝은 원칙적으로 설치하지 않는다.<br>② 부득이하게 설치해야 하는 경우 말뚝의 외관직경은 10~20센티미터, 높이는 보행자 신체상 안전을 고려하여 80~100센티미터를 확보하여 설치하며, 말뚝 중심간격은 1.5미터 내외로 한다.<br>③ 말뚝은 밝은색 반사 도료등을 사용하여 시인성을 높이고, 충격흡수가 가능한 재질을 사용한다.  |
| 고원식 횡단보도에 관한 사항      | ① 사다리꼴구조물의 경사(턱)부분과 횡단보도 부분은 서로 다른 색상 및 질감을 가지는 재료를 사용하고, 경사를 완만하게 설치한다.<br>② 사다리꼴구조물의 윗면 평탄부를 2.5미터 이상으로 설치한다.  |
| 건축물과의 경계부 처리에 관한 사항  | ① 아케이드 설치구간<br>1. 아케이드 공간내의 보도면과 인접한 포장면과의 높이차는 없도록 하되 불가피한 경우 높이차는 20센티미터 이하이어야 한다.<br>2. 아케이드 공간내의 보도종단면에 높이차가 날 경우 다음 각호의 기준에 따른다.<br>가. 아케이드 공간내의 보도면에는 장애인을 위한 경사로 설치를 원칙으로 하되, 계단의 설치가 불가피할 경우 반드시 경사로를 함께 설치하여야 한다.<br>나. 건축물의 1층 바닥의 높이를 연결한 아케이드 공간내 보도면의 높이보다 높게 조성할 경우, 그 높이차는 20센티미터 이하로 한다. <div style="text-align: right;"> <p>&lt;아케이드 조성 구조 예시도&gt;</p>  </div> |
| 보행우선 구조에 관한사항        | ⑤“보행우선구조”라 함은 공공보행통로, 보행자전용도로 등 보행자를 위한 동선과 차도가 교차할 경우 보행자를 위한 동선이 우선하는 교차부분(이하‘보행자우선구간’이라 한다)의 구조로서 다음의 각호의 규정에 따라 조성한 구조를 말한다. <div style="text-align: right;"> <p>&lt;보행자우선구조 예시도&gt;</p>  </div>  |

| 구 분                          | 내 용   |
|------------------------------|---|
|                              | <p>1. 차도의 높이는 보행자를 위한 동선의 높이와 같게 조성하여 험프 역할을 할 수 있는 구조로 조성한다.</p> <p>2. 차도의 포장은 보행자를 위한 동선의 포장과 동일하게 한다.</p> <p>3. 보행자를 위한 동선의 폭은 최소 3.5미터 이상으로 한다.</p> <div data-bbox="1034 230 1481 539"> <p>&lt;보행자우선구조 예시안&gt;</p>  </div>   |
| <p>교통정온화 시설 설치에 관한 사항</p>    | <p>① 보행자 통행이 빈번하여 차량에 대한 위험방지 및 차량속도저감이 필요한 구간에는 시케인, 고원식 교차로, 험프식 횡단보도, 석재포장 등의 기법 등을 사용하여 교통정온화시설을 설치할 것을 권장한다.</p> <p>&lt;교통정온화시설 설치 예시안&gt;</p> <div data-bbox="316 831 1481 1149">  </div>  |
| <p>장애물 없는 생활환경 인증에 관한 사항</p> | <p>① 건축물과 공공시설등에 대해 국토해양부와 보건복지부에서 시행하는 『장애물 없는 생활환경 인증』 제도에 의한 최소등급 인증을 받을 것을 권장한다.</p>  |
| <p>신·재생에너지 활용에 관한 사항</p>     | <p>① “신·재생에너지”라 함은 「신에너지 및 재생에너지 개발, 이용, 보급 촉진법」 제2조 제1호의 신에너지 및 재생에너지를 말한다.</p> <p>② 저에너지, 저탄소 녹색도시로 조성하기 위하여 김포한강신도시내 건축물은 에너지효율화 기술과 신·재생에너지 기술을 적극적으로 도입하도록 권장한다. 단, 「신에너지 및 재생에너지 개발, 이용, 보급 촉진법」 제12조 제2항 각 호의 어느 하나에 해당하는 자가 신축·증축 또는 개축하는 건축물은 의무적으로 설치하여야 한다.</p> <p>③ 김포한강신도시 내 공원을 비롯한 대중이 이용하는 공공시설물의 경우 태양광을 이용한 시설로 설치할 것을 권장한다.</p> <p>④ 신·재생에너지 설비를 설치할 경우 개별 건축물의 특성 및 입지 여건 등을 고려하여 「신에너지 및 재생에너지 개발, 이용, 보급 촉진법」 제2조 제2호의 신·재생에너지 설비를 설치하도록 하며, 설치계획시 설비하중에 의한 건축물구조안전성을 검토하여야 한다.</p> |

## ■ 신 설

| 도 면<br>번 호 | 위치 | 구분                     | 계 획 내 용  |
|------------|----|------------------------|--|
| 공통         |    | 대지내<br>공지              | <ul style="list-style-type: none"> <li>•전면공지는 &lt;별표12&gt;의 내용을 따른다.</li> <li>•건축한계선에 의한 공지조성               <ul style="list-style-type: none"> <li>- 대지경계부의 담장설치는 원칙적으로 불허하며 필요시 녹지공간이나 수공간을 두어 담장의 역할을 대신하도록 한다.</li> <li>- 공공 및 기타시설 중 대형공공시설은 야간활동지원 및 주요공간의 장소성 강화를 위해 독특한 소재, 형태, 광원을 지닌 밝은 조명들을 설치한다.</li> </ul> </li> </ul>   |
|            |    | 공공<br>조경               | <ul style="list-style-type: none"> <li>•공공조경은 &lt;별표12&gt;의 내용을 따른다.</li> <li>•지침 및 지침도에 따로 규정되어 있지 않더라도 공원 및 보행자도로 등 공공의 성격이 강한 용지변에 위치한 시설의 경우 인접한 대지경계선으로부터 폭 2m를 공공조경으로 지정하여 인접한 녹지 및 공지와 연계될 수 있도록 한다.</li> </ul>   |
|            |    | 차량<br>출입구              | <ul style="list-style-type: none"> <li>•차량출입구에 대한 별도의 지침이 없는 대지로의 차량 출입구 위치는 임의로 정할 수 있다. 다만, 도로 모퉁이에서 10미터 이내에는 두지 아니한다.</li> <li>•면적 1,000제곱미터 이하의 대지에서는 차량출입허용구간 1개소마다 1개의 차량출입구만을 허용한다.</li> </ul>   |
|            |    | 차량동선 및<br>주차에 관한<br>사항 | <ul style="list-style-type: none"> <li>•옥외주차장의 조경(1): 20대 이상의 지상주차장을 설치할 경우 지상주차장과 도로사이 또는 대지내에 확보되는 보행자통로 사이에는 다음 각호의 기준에 의해 조경을 하여야 하며 그 면적은 조경면적으로 산정된다.               <ul style="list-style-type: none"> <li>- 폭 1미터 이상, 높이 0.3미터 내지 0.5미터의 식수대를 도로를 따라 설치하고 수고2미터 이상, 수관폭 1.5미터 이상의 교목을 제곱미터당 0.1본을 식재하여야 한다.</li> <li>- 식수대는 분리할 수 있되 차량출입구를 제외하고는 분리의 폭이 1미터 이하가 되도록 한다.</li> </ul> </li> <li>•옥외주차장의 조경(2): 20대 미만을 주차시킬 수 있는 지상주차장이 설치되는 경우에는 도로 또는 대지내 보행자통로와의 경계선에는 상기 조경기준에 의하여 조경을 하거나 차량출입구 부분을 제외한 경계선에 단주를 1.5미터 간격으로 설치하여야 한다.</li> <li>•주차장은 주차장법 및 김포시주차장설치및관리조례에 따라 설치한다.</li> </ul> |
|            |    | 기타사항                   | <ul style="list-style-type: none"> <li>•쓰레기관로 수송시설의 설치 및 기준은 &lt;별표14&gt;을 따른다.</li> <li>•U-city에 관한 사항은 &lt;별표15&gt;를 따른다.</li> <li>•장애물 없는 도시 조성계획에 관한 사항은 &lt;별표16&gt;를 따른다</li> </ul>  |

| 도 면<br>번 호  | 위치  | 구분           | 계 획 내 용  |
|---|---|--------------|--|
| 유1~3<br>유5~6<br>유8~11<br>초1~<br>초13,<br>중1~<br>중6,<br>고1~<br>고5<br>특1 | 유1~3<br>유5~6<br>유8~11<br>초1~<br>초13,<br>중1~<br>중6,<br>고1~<br>고5<br>특1 | 차량출입<br>및 주차 | <ul style="list-style-type: none"> <li>•차량출입구는 위계가 낮은 도로에서의 진입을 원칙으로 한다.</li> <li>•진출입차량의 안전을 위해 교차로 및 인접대지로부터 10내지 20미터 이상 이격하여 차량진출입구간을 지정한다.</li> <li>•자전거주차장은 「자전거도로 시설기준 및 관리지침(국토해양부,2009.08)」에 따라 학생 10인당 1대 또는 자동차주차장 면적의 5%이상을 확보하여야 한다.<br/>(단, 「친환경건축물의 인증에 관한 규칙」의거 친환경건축물 인증시 예외)</li> </ul> <p>1. 10열 이하의 자전거 보관대와 공기펌프시설을 설치하여야 한다.</p> |
|   |   | 대지내 조경       | <ul style="list-style-type: none"> <li>•주간선도로 혹은 보조간선도로변에 건축물을 배치하는 경우 그 외곽부에 수림대를 설치하여 방음효과를 높이되, 주변가로와 동일수종을 식재하여 수목에 의한 독특한 가로경관이 창출될 수 있도록 한다.</li> <li>•보행자전용도로변으로는 계절감을 느낄 수 있는 초화 및 지피류를 선정하여 식재하되 보행자전용도로와 가능한 동일 또는 유사수종을 식재한다.</li> <li>•생활가로변에 면한 학교의 경우 쾌적한 보행환경 조성 및 가로미관 증진을 위하여 공공조경을 설치토록 한다.</li> </ul>                               |
|   |   | 보행자<br>동선    | <ul style="list-style-type: none"> <li>•차량 및 보행자를 위한 출입구 외에 1개 이상의 보행자 출입구를 권장하며, 주 출입구는 그 중 통행이 많은 곳으로 한다.</li> <li>•위의 규정에 의하여 설치되는 보행자 출입구는 학생들의 접근방향을 고려하여 설치하되, 보행자 전용도로나 공원에 면한 학교의 경우에는 그와 연결되게 설치하도록 권장한다.</li> </ul>  |
| 폐1,<br>수질1,<br>방1   | 폐1,<br>수질1,<br>방1   | 차폐조경         | <ul style="list-style-type: none"> <li>•방재시설, 환경기초시설(폐기물처리시설 : 소각장) 중 대로이상의 간선도로변에 완충녹지가 계획되지 않은 곳은 간선도로변으로 폭원 6미터의 녹지공간을 조성하여 차폐를 위한 식재를 권장한다.</li> </ul>   |



## &lt; 별표 12 &gt; 전면공지, 공개공지, 공공조경, 공공보행통로 조성기준

| 구 분  | 조 성 기 준  |
|------|--|
| 전면공지 | <ul style="list-style-type: none"> <li>•“전면공지”라 함은 건축선, 벽면선 등의 지정으로 전면도로 경계선과 그에 면한 건축물 외벽선 사이에 확보된 대지안의 공지로서 공개공지·공공조경 등 다른 용도로 지정되지 아니한 공지(공동주택용지의 경우는 제외)를 말한다. 이때, 전면공지는 해당 획지의 개발 주체가 건축물의 신축시 이를 조성한다.</li> <li>- “보도 연결형 전면공지”라 함은 보도와 접한 전면공지로서 보행자 통행이 가능한 구조로 보도로서의 기능을 담당할 수 있도록 조성한 전면공지를 말한다.</li> <li>- “차도 연결형 전면공지”라 함은 보도가 없는 도로와 접한 전면공지로서 차량 또는 보행자 통행이 원활히 될 수 있는 구조로 조성한 전면공지를 말한다.</li> <li>•“전면공지 조성기준 및 방법” <ul style="list-style-type: none"> <li>- 자유로운 통행의 보장</li> <li>· 전면공지에는 ‘보행지장물’을 설치할 수 없다. 다만, 해당 승인권자(또는 허가권자)가 지형여건상 불가피하다고 인정할 경우에는 그러하지 아니한다.</li> <li>- 경계부 처리</li> <li>· 전면공지는 연결한 보도 및 도로(보도가 없는 도로)와 높이 차가 없이 조성하여야 한다. 이때 전면공지와 보도에는 차량 출입 및 주·정차를 금지한다. 다만, 맹지 등 부득이한 경우 차량출입을 허용할 수 있다.</li> <li>· 보도 연결형 전면공지와 보도로 이루어진 보행공간의 경계부는 차량출입 및 주차가 불가능하도록 단주 등을 설치하여야 한다. 다만, 간선도로의 경우 불가피하게 주차출입구가 지정된 경우 그 출입구가 설치된 부분에 한하여 예외로 한다.</li> <li>- 포장</li> <li>· 보도 연결형 전면공지의 포장은 공공부문에서 시행한 보도의 재료와 포장패턴을 우선적으로 준용하는 것을 원칙으로 한다. 다만, 공공부문에서 시행한 보도보다 성능이 우수하고 포장패턴의 조화로우미 인정될 경우 별도의 포장도 가능하다.</li> </ul> </li> </ul> |
| 공개공지 | <ul style="list-style-type: none"> <li>•“공개공지”라 함은 건축법 제43조, 동법 시행령 제27조2에서 정하는 바와 같이 일반대중에 상시 개방되는 대지안의 공간을 말한다.</li> <li>•진입부의 설치 <ul style="list-style-type: none"> <li>- 전면도로에 면한 길이의 2분의 1이상에서 일반인의 보행진입이 가능하여야 한다.</li> <li>- 보도와 접하는 공개공지의 바닥은 같은 높이로 하되 부득이하여 높이 차를 두는 경우 신체장애이용 경사로를 설치하여야 한다.</li> </ul> </li> <li>•시설기준 <ul style="list-style-type: none"> <li>- 공개공지 규모는 최소 45㎡이상이어야 하며, 주차장과 담장을 설치할 수 없다.</li> <li>- 공개공지면적의 30% 이상을 건축법 제32조제2항의 규정에 의하여 건설교통부장관이 고시한 조경기준에 의하여 식재하여야 한다.</li> <li>- 조도 50룩스 이상의 조명시설을 하여야 한다.</li> <li>- 공개공지 면적 50㎡미만은 10인 이상이 앉을 수 있는 벤치를 설치해야 하며, 50㎡ 이상일 때에는 매 10㎡마다 1인씩 추가 설치하여야 한다.</li> <li>- 식수대는 1개소이상 설치하여야 하며, 조형물 등 미술품 설치를 권장한다.</li> </ul> </li> </ul>   |
| 공공조경 | <ul style="list-style-type: none"> <li>•“공공조경”이라 함은 지구단위계획에서 건축선·벽면선 등의 지정으로 전면도로 경계선과 그에 면한 건축물 외벽선 사이에 확보된 대지안의 공지 중 가로미관의 증진, 지역사회 동질성 표현, 쾌적한 보행환경 조성, 소음억제, 생태적 건강성 확보 등을 위하여 지침도에서 공공조경으로 지정된 공지를 말한다. 이때, ‘공공조경’은 해당 획지의 개발 주체가 건축물의 신축시 이를 시행한다.</li> </ul>  |

| 구 분                                | 조 성 기 준   |         |           |         |                            |         |         |                                    |         |  |
|------------------------------------|---|---------|-----------|---------|----------------------------|---------|---------|------------------------------------|---------|--|
|                                    | <div>•“공공조경 조성기준 및 방법”은 다음에서 제시한 기반처리 및 식수방법에 따라 조성하여야 한다.</div> <div><div>- 공공조경구간에는 주변 여건에 맞추어 식수대나 둔덕을 조성하되, 우수침투가 가능한 자연지반이 유지되도록 지표면에 초화류(또는 지피식물), 관목류(또는 넝쿨식물) 등을 적절히 혼식하고 상부에 교목을 식재하여 녹지를 조성하여야 한다. 단, 차량의 진출입부분은 잔디블록과 같은 ‘투수성 포장’<sup>1)</sup>으로 공공조경의 취지에 부합되도록 한다.</div><div>- 공공조경의 단처리는 우수 배제의 효과를 기할 수 있도록 보도 및 도로와 높이차가 없이 조성하여야 한다. 단, 공공조경구간에는 커뮤니티 형성이 가능한 상가, 유치원 및 관리시설등(이하 부대 복리시설이라 한다)은 설치 가능하며, 보행자전용도로와 공공조경의 경계부에는 경계기능과 휴게기능을 함께 겸할 수 있는 Seating stone (높이 40센티미터 이하)등의 시설을 설치할 수 있다.</div><div>- 식재는 다음 표에서 정하는 기준에 적합하게 이루어져야 한다. 다만, 교목의 경우 식재 당시를 기준으로 하여 수고 5미터 이상, 수관폭 3미터이상의 교목을 60% 이상 식재하여야 하며, 이중 상록수 50%, 낙엽수 50%가 되도록 한다.</div></div> <div>&lt;공공조경의 식재기준&gt;</div> <table><tr><th>수목구분</th><th>식재밀도(본/㎡)</th><th>상록비율(%)</th></tr><tr><td>교 목 (줄기가 굵고 곧으며, 높이자라는 나무)</td><td>0.3본 이상</td><td>상록수 50%</td></tr><tr><td>관 목 (줄기와 가지의 구별이 분명하지 않고 키가 낮은 나무)</td><td>2.0본 이상</td><td></td></tr></table> | 수목구분    | 식재밀도(본/㎡) | 상록비율(%) | 교 목 (줄기가 굵고 곧으며, 높이자라는 나무) | 0.3본 이상 | 상록수 50% | 관 목 (줄기와 가지의 구별이 분명하지 않고 키가 낮은 나무) | 2.0본 이상 |  |
| 수목구분                               | 식재밀도(본/㎡)   | 상록비율(%) |           |         |                            |         |         |                                    |         |  |
| 교 목 (줄기가 굵고 곧으며, 높이자라는 나무)         | 0.3본 이상   | 상록수 50% |           |         |                            |         |         |                                    |         |  |
| 관 목 (줄기와 가지의 구별이 분명하지 않고 키가 낮은 나무) | 2.0본 이상   |         |           |         |                            |         |         |                                    |         |  |
| 공공보행<br>통로                         | <div>•“공공보행통로”라 함은 대지 안에 일반인이 보행통행에 이용할 수 있도록 조성한 개방된 통로를 말하며, 다음의 기준에 따라 조성한다.</div> <div><div>- 공공보행통로가 도로(단지내도로 포함)와 교차하는 지점은 ‘보행우선구조’<sup>2)</sup>로 조성한다.</div><div>- 공공보행통로에는 ‘보행지장물’<sup>3)</sup>을 설치해서는 아니 된다.</div><div>- 공공보행통로 각 부분의 마감높이는 양끝에서 연결되는 도로 접합부의 높이와 같도록 한다. 다만 양끝 도로면의 높이가 다를 경우에는 계단을 설치할 수 있다. 이때, 계단과 함께 일부 구간에는 장애인을 위한 경사로를 반드시 설치하여야 한다.</div><div>- 통경구간내에 조성하는 경우 최소 5m이상 되도록 설치하여야 한다.</div></div>  |         |           |         |                            |         |         |                                    |         |  |

주1) 투수성포장 : 투수성 콘크리트 등의 투수성 포장재료를 사용하여 포장하거나 잔디블록 등과 같이 포장면 상단에서 지하의 지반으로 물이 침투될 수 있는 조립식 포장방식을 사용하여 포장하는 것을 말한다. 다만, 투수성 포장이라 하더라도 경사도가 3%를 초과하는 곳은 불투성포장으로 본다.

주2) 보행우선구조 : 공공보행통로, 보행자전용도로 등 보행자를 위한 동선과 차도가 교차할 경우 보행자를 위한 동선이 우선하는 교차부분(이하 ‘보행자우선구간’이라 한다)의 구조를 말한다.

주3) 보행지장물 : 보행자의 식별성과 접근성을 저해하는 주차장, 담장, 환기구, 쓰레기 적치장, 화단, 이동식 화분, 등의 시설물과 건물외벽이나 지하층으로부터 보행을 방해하는 물체(개폐식 창호나 출입문, 지하층 상부, 주유관, 배수관 파이프, 맨홀 뚜껑 등)의 돌출 등 보행 및 보행흐름에 지장을 주는 시설물을 말한다.

## &lt; 별표 13 &gt; 심의(인·허가)용 도서제출

| 구 분    | 제 출 내 용  |  |   |                            |
|--------|--|--|---|----------------------------|
| 공통사항   | •지구단위계획구역내 대지의 주택건설사업 승인 또는 건축물의 건축허가 신청시 다음 각호의 내용이 표현된 도서를 주택건설사업승인권자 또는 건축허가권자에게 제출하여야 한다.  |  |   |                            |
|        | - 지구단위계획 결정도상의 해당부분 위치표기   |  |   |                            |
|        | - 지침 중 해당 블록의 규제사항 및 권장사항에 대한 사항   |  |   |                            |
|        | - 지침의 반영여부를 입증하는 도서 및 설명서 등의 검토 서류   |  |   |                            |
|        | - 공동주택사업계획 승인 신청시 ‘건설교통부신도시기획과-392(2004.03.15)신도시의 계획적개발을위한제도수립·시행’에 의거한 신도시계획지도위원(MP : Master Planner)의 의견서   |  |   |                            |
|        | - ‘아래표의 친환경계획과 관련한 승인(허가)시 제출도서목록표’와 ‘경관심의(인·허가)용 도서제출’에서 요구하는 서류  |  |   |                            |
|        | <심의 대상>  |  |   |                            |
|        | 다중이용 건축물   | · 문화 및 집회시설(전시장 및 동·식물원 제외), 종교시설, 판매시설, 운수시설, 의료시설 중 종합병원, 숙박시설 중 관광숙박시설의 용도에 쓰이는 바닥면적의 합계가 5천㎡ 이상인 건축물 | · 김포시건축위원회<br>· 김포시경관심의위원회                |                            |
|        | 분 양 을 목적으로 하는 건축물  | · 16층 이상인 건축물  | · 김포시건축위원회                                |                            |
|        |  | · 공동주택(기숙사 제외)으로서 5층 이상이거나 300세대 이상인 건축물   | · M P ( M a s t e r Planer)<br>· 김포시건축위원회 | · 공동주택사업계획 승인 신청시 MP의견서 첨부 |
|        | · 제1종근린생활시설, 제2종근린생활시설, 업무시설 중 일반업무시설의 용도에 쓰이는 바닥면적의 합계가 5천㎡ 이상인 건축물   | · 김포시건축위원회   |   |                            |
|        | •제출도서의 축척  |  |   |                            |
|        | - 지구단위계획구역내의 건축물로서 건축심의를 받고자 할 때는 축척 1/100 이상의 관련 도면을 첨부하여야 한다. 단, 건축물의 규모에 따라 축척 1/100 ~ 1/500 범위까지는 허용한다.  |  |   |                            |
|        | - 대지내 공지의 포장도면은 전면보도, 좌우연접대지 전면부 등의 포장패턴이 함께 표시되어야 한다.   |  |   |                            |
|        | •김포시 건축조례에서 정한 건축 심의대상인 경우, 건축위원회에 제출해야 할 도서에는 제1항의 1호 내지 3호에서 제시한 내용이 포함 되어야 한다.  |  |   |                            |
| 친환경 부문 | •개발사업자는 해당 승인권자(또는 허가권자)에게 별도의 친환경계획에 관한 정량적 수치자료(지침 준수 이행 검토자료 및 관련도서 및 인증서 포함)를 제출하여야 하며, 해당 승인권자(또는 허가권자)는 지침의 기준에 의거 친환경계획지침의 적합여부에 따라 패널티 여부를 통보하여야 한다. |  |   |                            |

| 구 분                   | 제 출 내 용   |                       |               |         |  |        |                      |             |                        |          |  |        |  |         |   |         |  |         |                               |
|-----------------------|---|-----------------------|---------------|---------|--|--------|----------------------|-------------|------------------------|----------|--|--------|--|---------|---|---------|--|---------|-------------------------------|
|                       | <p style="text-align: center;"><b>&lt;친환경 계획과 관련한 승인(허가)시 제출 도서 목록표&gt;</b></p> <table border="1"> <tr> <td>지구단위계획에서의<br/>친환경 규제항목</td><td>승인(허가)시 제출 도서</td></tr> <tr> <td>자연지반면적률</td><td>•투수성포장 사용계획도서 및 적용비율 산출서(대상면적 및 적용면적 명시)</td></tr> <tr> <td>생태면적률*</td><td>•포장재별 투수성 인증서, 제품설명서</td></tr> <tr> <td>녹지면적(식재면적)률</td><td>•조경식재 평면도, 녹지공간 면적 산출표</td></tr> <tr> <td>보존수목 활용율</td><td>•개발사업전 보존수목 분포도면과 수량 및 현황사진<br/>•보존수목활용계획도면 및 수량(보존수목활용율 산출표포함)</td></tr> <tr> <td>우수활용시설</td><td>•저류지 또는 저수조 도면, 배관도 및 대상유역 연간 총사용 가능 강우량<br/>•우수 저류, 이용 시설 및 중수도 시설 시방서</td></tr> <tr> <td>생태수로시종점</td><td>•생태수로 및 연못 계획서(대상유역 연간 총사용 가능 강우량 포함)<br/>•관련 시방서와 도면(단면도, 배관도 포함)</td></tr> <tr> <td>표토 재활용율</td><td>•표토 재활용 계획서(공사 중 표토관리 계획서 포함)<br/>•관련 시방서와 도면</td></tr> <tr> <td>공 통 사 항</td><td>•기타 해당 승인권자(또는 허가권자)가 요구하는 자료</td></tr> </table> <p>* : 패널티 적용항목에 포함된 친환경계획내용임.</p> | 지구단위계획에서의<br>친환경 규제항목 | 승인(허가)시 제출 도서 | 자연지반면적률 | •투수성포장 사용계획도서 및 적용비율 산출서(대상면적 및 적용면적 명시) | 생태면적률* | •포장재별 투수성 인증서, 제품설명서 | 녹지면적(식재면적)률 | •조경식재 평면도, 녹지공간 면적 산출표 | 보존수목 활용율 | •개발사업전 보존수목 분포도면과 수량 및 현황사진<br>•보존수목활용계획도면 및 수량(보존수목활용율 산출표포함) | 우수활용시설 | •저류지 또는 저수조 도면, 배관도 및 대상유역 연간 총사용 가능 강우량<br>•우수 저류, 이용 시설 및 중수도 시설 시방서 | 생태수로시종점 | •생태수로 및 연못 계획서(대상유역 연간 총사용 가능 강우량 포함)<br>•관련 시방서와 도면(단면도, 배관도 포함) | 표토 재활용율 | •표토 재활용 계획서(공사 중 표토관리 계획서 포함)<br>•관련 시방서와 도면 | 공 통 사 항 | •기타 해당 승인권자(또는 허가권자)가 요구하는 자료 |
| 지구단위계획에서의<br>친환경 규제항목 | 승인(허가)시 제출 도서   |                       |               |         |  |        |                      |             |                        |          |  |        |  |         |   |         |  |         |                               |
| 자연지반면적률               | •투수성포장 사용계획도서 및 적용비율 산출서(대상면적 및 적용면적 명시)  |                       |               |         |  |        |                      |             |                        |          |  |        |  |         |   |         |  |         |                               |
| 생태면적률*                | •포장재별 투수성 인증서, 제품설명서  |                       |               |         |  |        |                      |             |                        |          |  |        |  |         |   |         |  |         |                               |
| 녹지면적(식재면적)률           | •조경식재 평면도, 녹지공간 면적 산출표  |                       |               |         |  |        |                      |             |                        |          |  |        |  |         |   |         |  |         |                               |
| 보존수목 활용율              | •개발사업전 보존수목 분포도면과 수량 및 현황사진<br>•보존수목활용계획도면 및 수량(보존수목활용율 산출표포함)  |                       |               |         |  |        |                      |             |                        |          |  |        |  |         |   |         |  |         |                               |
| 우수활용시설                | •저류지 또는 저수조 도면, 배관도 및 대상유역 연간 총사용 가능 강우량<br>•우수 저류, 이용 시설 및 중수도 시설 시방서  |                       |               |         |  |        |                      |             |                        |          |  |        |  |         |   |         |  |         |                               |
| 생태수로시종점               | •생태수로 및 연못 계획서(대상유역 연간 총사용 가능 강우량 포함)<br>•관련 시방서와 도면(단면도, 배관도 포함)   |                       |               |         |  |        |                      |             |                        |          |  |        |  |         |   |         |  |         |                               |
| 표토 재활용율               | •표토 재활용 계획서(공사 중 표토관리 계획서 포함)<br>•관련 시방서와 도면  |                       |               |         |  |        |                      |             |                        |          |  |        |  |         |   |         |  |         |                               |
| 공 통 사 항               | •기타 해당 승인권자(또는 허가권자)가 요구하는 자료   |                       |               |         |  |        |                      |             |                        |          |  |        |  |         |   |         |  |         |                               |
| 경관부문                  | <ul style="list-style-type: none"> <li>•주택건설사업계획 승인신청서류 제출시 단지를 서로 다른 지점과 시점(최소 4곳 이상)에서 촬영한 주변상황이 포함된 현황사진(주변의 개발계획이 수립되어 있을 경우 이를 포함하여야 한다)에 계획(안)을 합성한 그림을 컴퓨터시뮬레이션으로 작성하여 제출하여야 한다. 이때, 지점과 시점의 선택사유가 명기되어야 한다.</li> <li>•사업대상지에 인접하여 조망점이 지정되어 있는 경우 조망점에서부터 사업대상지쪽으로의 컴퓨터 시뮬레이션 작성을 우선한다. 이때 제출하는 합성그림(원경2매, 근경3매 이상)은 천연색으로, A4(210×297mm)용지 이상의 크기이어야 한다.</li> <li>•경관 심의(인·허가)용 도서제출시 포함되어야 할 내용             <ul style="list-style-type: none"> <li>- 건축물의 배치·외관·형태에 관한 사항</li> <li>· 지붕(옥탑 포함)</li> <li>· 건축물(입면 또는 외벽 등)의 색채, 재료, 형태디자인(공동주택의 경우 입면변화 포함)</li> <li>· 담장, 대문, 계단, 기타시설 등</li> <li>· 옥외광고물 및 야간경관연출 계획서</li> <li>- 지구단위계획의 경관부문 지침 이행사항</li> </ul> </li> </ul>   |                       |               |         |  |        |                      |             |                        |          |  |        |  |         |   |         |  |         |                               |

## &lt; 별표 14 &gt; 쓰레기관로 수송시설

| 구 분  | 내 용   |
|------|---|
| 정 의  | <ul style="list-style-type: none"> <li>•쓰레기관로 수송시설이라 함은 지정장소에 설치된 쓰레기 투입구에 배출자가 쓰레기를 투입하면 사업지구내 매설된 수송관로를 통하여 집하장내 쓰레기 적치 컨테이너까지 수송하는 일련의 시설과 그 부대시설을 말한다.</li> <li>•쓰레기관로 수송시설은 크게 투입구, 수송관로, 집하장으로 구분되며 본 지침에서는 쓰레기관로 수송시설에 관한 투입구 설치 기준, 배관 및 집하장의 공사범위 등을 기술한다.</li> </ul>                  |
| 공사지침 | <ul style="list-style-type: none"> <li>•쓰레기 관로수송시설의 집하장 및 주관로는 사업시행자가 설치하고 제5조의 적용지역 분양자(이하 분양자 또는 소유주)는 해당 지역으로부터 발생하는 폐기물 처리를 위한 투입구 및 배관을 본 지침에 따라 설치하여야 한다.</li> <li>단, 적용지역외의 지역은 사업시행자가 관로수송시설을 설치하며 투입구는 도로 또는 공공공지 등에 설치한다.</li> <li>•분양자는 건축허가 신청서에 쓰레기 투입구 설치계획을 반영하여야 한다.</li> </ul> |

| 구 분                  | 내 용   | |
|---|
| 공사범위                 | <ul style="list-style-type: none"><li>•사업시행자는 분기관을 분양획지내 1m까지 설치하며 분양자는 이로부터 연결관로 및 투입구등을 설치하여야 하며 비용은 분양자가 부담한다.</li><li>•분양자는 설계 단계부터 본시설의 적용을 위하여 본 지침에서 제시하는 기준을 반영한 적정 규모를 결정하여 설계에 사전 반영하여야 한다.</li><li>•분양자가 설치하는 투입구 및 관로가 집하시설과 연결되어 있음을 감안하여 반드시 설계지침서에 따라 설계 및 시공을 하여야 하며 상세한 사항은 집하시설 관리기관의 견을 반영하여 관로 수송시설 운영에 지장이 없도록 하여야 한다.</li><li>•유지관리에 관한 사항은 설치자가 하여야 한다.</li></ul>  | |
| 투입구                  | <ul style="list-style-type: none"><li>•투입구 개수 산정<ul style="list-style-type: none"><li>- 본 지구단위 계획에서 분양자는 쓰레기의 원활한 처리를 위해서 설계지침에 따른 적정한 투입구 개수를 산정하여 설치하여야 한다.</li><li>- 투입구 개수의 설치기준은 쓰레기 발생량을 기준으로 하되 최소 설치개소는 아래 표의 적용지역을 참고로 하여 투입구를 설치하여야 한다.</li><li>- 분양자는 건축허가 신청시 투입구수 산출근거를 첨부하여 투입구 설치계획을 반영하여 주변지역에 쓰레기 적체 현상이 없도록 하여야 한다.</li></ul></li></ul>   | |
| 투입구                  | <div><div>&lt;쓰레기 투입구의 설치기준 및 적용지역&gt;</div><table><tr><th colspan="3">구 분</th><th colspan="2">투입구 설치기준</th></tr><tr><th colspan="3"></th><th>일반,음식물투입구</th><th>대형투입구</th></tr><tr><td rowspan="5">주택<br/>건설<br/>용지</td><td rowspan="2">단독<br/>주택</td><td>필지형</td><td>-</td><td>-</td></tr><tr><td>블록형</td><td>발생량 + 이동반경(50m)<br/>(일반투입구:음식물투입구 = 1:1 설치)</td><td>블록별 1개소</td></tr><tr><td rowspan="2">공동<br/>주택</td><td>연립주택</td><td rowspan="2">발생량</td><td rowspan="2">단지별 1개소</td></tr><tr><td>아파트</td></tr><tr><td colspan="2">근린생활시설</td><td>-</td><td>-</td></tr><tr><td rowspan="9">상업<br/>업무<br/>시설<br/>용지</td><td rowspan="2">상업<br/>용지</td><td>근린상업</td><td>-</td><td rowspan="14">일반투입구 전체를<br/>대형 투입구로<br/>설치</td></tr><tr><td>일반상업</td><td>발생량 + 배치보정(분할부지)</td></tr><tr><td colspan="2">주상복합</td><td>발생량</td></tr><tr><td colspan="2">문화예술용지</td><td>발생량</td></tr><tr><td colspan="2">업무용지</td><td>발생량</td></tr><tr><td rowspan="3">도시<br/>지원<br/>시설</td><td>Sciencepark</td><td rowspan="3">발생량</td></tr><tr><td>BusinessIncubator</td></tr><tr><td>도시형공업</td></tr><tr><td rowspan="14">공공<br/>시설<br/>용지</td><td colspan="2">교육시설</td><td>발생량</td></tr><tr><td colspan="2">공공편의시설</td><td>발생량</td></tr><tr><td colspan="2">종합의료시설</td><td>발생량</td></tr><tr><td colspan="2">사회체육시설</td><td>발생량</td></tr><tr><td colspan="2">문화시설</td><td>발생량</td></tr><tr><td colspan="2">사회복지시설</td><td>발생량</td></tr><tr><td colspan="2">청소년수련시설</td><td>발생량</td></tr><tr><td colspan="2">종교시설</td><td>시설당 1개소 이상</td></tr><tr><td colspan="2">공급처리시설</td><td>시설당 1개소 이상</td></tr><tr><td colspan="2">위험물처리 및 저장시설</td><td>시설당 1개소 이상</td></tr><tr><td colspan="2">주차장</td><td>시설당 1개소 이상</td></tr><tr><td colspan="2">유보지</td><td>발생량</td></tr><tr><td colspan="2">주제공원(묘지공원 포함)</td><td>발생량</td></tr><tr><td colspan="2">근린공원</td><td>발생량</td></tr></table></div> <ul style="list-style-type: none"><li>•투입구 설치위치<ul style="list-style-type: none"><li>- 투입구 위치는 매설되는 내부관로 및 주관로가 직관 구성으로 용이한 지점에 주변 지장물이 없고 외부공기 유입이 용이한 지점에 설치하여야한다.</li></ul></li></ul> | 구 분               |  |                            | 투입구 설치기준 |  |  |  |  | 일반,음식물투입구 | 대형투입구 | 주택<br>건설<br>용지 | 단독<br>주택 | 필지형 | - | - | 블록형 | 발생량 + 이동반경(50m)<br>(일반투입구:음식물투입구 = 1:1 설치) | 블록별 1개소 | 공동<br>주택 | 연립주택 | 발생량 | 단지별 1개소 | 아파트 | 근린생활시설 |  | - | - | 상업<br>업무<br>시설<br>용지 | 상업<br>용지 | 근린상업 | - | 일반투입구 전체를<br>대형 투입구로<br>설치 | 일반상업 | 발생량 + 배치보정(분할부지) | 주상복합 |  | 발생량 | 문화예술용지 |  | 발생량 | 업무용지 |  | 발생량 | 도시<br>지원<br>시설 | Sciencepark | 발생량 | BusinessIncubator | 도시형공업 | 공공<br>시설<br>용지 | 교육시설 |  | 발생량 | 공공편의시설 |  | 발생량 | 종합의료시설 |  | 발생량 | 사회체육시설 |  | 발생량 | 문화시설 |  | 발생량 | 사회복지시설 |  | 발생량 | 청소년수련시설 |  | 발생량 | 종교시설 |  | 시설당 1개소 이상 | 공급처리시설 |  | 시설당 1개소 이상 | 위험물처리 및 저장시설 |  | 시설당 1개소 이상 | 주차장 |  | 시설당 1개소 이상 | 유보지 |  | 발생량 | 주제공원(묘지공원 포함) |  | 발생량 | 근린공원 |  | 발생량 |
| 구 분                  |   |                   | 투입구 설치기준                                   | |
|                      |   |                   | 일반,음식물투입구                                  | 대형투입구                      | |
| 주택<br>건설<br>용지       | 단독<br>주택  | 필지형               | -  | -                          | |
|                      |   | 블록형               | 발생량 + 이동반경(50m)<br>(일반투입구:음식물투입구 = 1:1 설치) | 블록별 1개소                    | |
|                      | 공동<br>주택  | 연립주택              | 발생량  | 단지별 1개소                    | |
|                      |   | 아파트               | |
|                      | 근린생활시설  |                   | -  | -                          | |
| 상업<br>업무<br>시설<br>용지 | 상업<br>용지  | 근린상업              | -  | 일반투입구 전체를<br>대형 투입구로<br>설치 | |
|                      |   | 일반상업              | 발생량 + 배치보정(분할부지)                           | |
|                      | 주상복합  |                   | 발생량  | |
|                      | 문화예술용지  |                   | 발생량  | |
|                      | 업무용지  |                   | 발생량  | |
|                      | 도시<br>지원<br>시설  | Sciencepark       | 발생량  | |
|                      |   | BusinessIncubator | |
|                      |   | 도시형공업             | |
|                      | 공공<br>시설<br>용지  | 교육시설              |  |                            | 발생량      | |
| 공공편의시설               |   | 발생량               | |
| 종합의료시설               |   | 발생량               | |
| 사회체육시설               |   | 발생량               | |
| 문화시설                 |   | 발생량               | |
| 사회복지시설               |   | 발생량               | |
| 청소년수련시설              |   | 발생량               | |
| 종교시설                 |   | 시설당 1개소 이상        | |
| 공급처리시설               |   | 시설당 1개소 이상        | |
| 위험물처리 및 저장시설         |   | 시설당 1개소 이상        | |
| 주차장                  |   | 시설당 1개소 이상        | |
| 유보지                  |   | 발생량               | |
| 주제공원(묘지공원 포함)        |   | 발생량               | |
| 근린공원                 |   | 발생량               | |

## &lt; 별표 15 &gt; U-city


| 구 분                                | 내 용  |
|------------------------------------|--|
| 구내통신<br>선로설비<br>설치기준<br>에 관한<br>사항 | <p>① 김포한강신도시는 U-city로서 초고속광통신망 구축을 목표로 한다.</p> <p>② 건축물의 구내통신선로설비 설치시 방송통신위원회의 ‘초고속정보통신건물 인증업무처리지침’ 기준을 다음과 같이 적용한다.</p> <ol style="list-style-type: none"> <li>1. 공동주택(아파트, 연립)의 경우 ‘초고속정보통신건물 인증업무처리지침’에서 규정한 대상을 기준으로 특등급(공동주택 기준)이상의 구내통신선로설비를 적용한다.다만, 디지털방송 항목은 권장사항으로 한다.</li> <li>2. 상업 및 업무용 건물의 경우 ‘초고속정보통신건물 인증업무처리지침’에서 규정한 대상을 기준으로 1등급(업무시설 기준)이상의 구내통신선로설비를 적용한다.</li> <li>3. 단독주택은 제2항1호의 기준과 동등한 수준의 구내정보통신설비의 설치를 권장한다.</li> </ol> <p>③ 방송통신위원회의 ‘초고속정보통신건물 인증업무처리지침’에서 제외된 건축물의 경우 다음과 같이 권장한다.</p> <ol style="list-style-type: none"> <li>1. ②항의 대상 건축물 중 일정 규모이하(공동주택 50세대 미만, 상업·업무시설 연면적 3,300㎡미만)건축물 및 그 외 건축물에 대해서는 건축물 구조의 특성을 고려하여 ②항 1호, 2호 중 해당 기준과 동등한 수준의 구내통신선로설비의 설치를 권장한다.</li> <li>2. 단, 단독주택은 ②항 1호의 기준과 동등한 수준의 구내통신선로설비의 설치를 권장한다.</li> </ol> <p>④ 단독주택, 일정 규모이하(공동주택 50세대 미만, 상업·업무시설 연면적3,300㎡미만) 건축물 및 ③항 1호의 그 외 건축물의 경우에는 ②항과 같은 수준의 구내통신선로설비 기준이 제정될 경우 이를 적용한다.</p> <p>⑤ 도시통합운영센터는 다음 각 호의 정보를 무료로 제공한다.</p> <ol style="list-style-type: none"> <li>1. 버스정보시스템에서 생산되는 버스노선 및 시간정보 등의 관련정보</li> <li>2. 날씨를 포함하는 기상정보</li> <li>3. 기타 공공복리 및 시민 편의를 위하여 도시통합운영센터에서 제공할 수 있다고 결정한 정보</li> </ol> |

## &lt; 별표 16 &gt; 장애물 없는 도시조성계획


| 구 분           | 내 용   |
|---------------|---|
| 기본원칙          | <p>① 본 항목은 김포한강지구 택지개발사업 공공부문의 장애물이 없는 도시환경구축을 위하여 사용하며, 별도로 언급되지 않은 사항은 관련법규 및 김포시 조례를 준용한다.</p>   |
| 보행안전을<br>위한사항 | <ol style="list-style-type: none"> <li>① 보도의 포장은 미끄럽지 아니한 재료를 사용하여 평탄하게 마감한다.</li> <li>② 보도블럭 등으로 포장하는 경우에는 이음새의 틈이 벌어지지 아니하도록 하고, 바닥면을 평평하게 시공한다.</li> <li>③ 경계석(연석)은 차도와 보도 경계부에 높이차 20센티미터 이하로 한다.</li> <li>④ 자전거전용도로를 설치할 경우에는 2.0미터 이상의 너비로 설치하고, 일반 자전거도로는 관련법규에 따른다.</li> <li>⑤ 가로등, 전주, 간판, 쓰레기통, 교통안내판 등 보행에 장애가 되는 시설은 불가피한 경우를 제외하고 보도에는 설치하지 않도록 권장한다.</li> </ol> |

| 구 분                           | 내 용   |
|-------------------------------|---|
| 자동차<br>진입 억제용<br>말뚝에<br>관한 사항 | <p>① 자동차 진입억제용 말뚝은 원칙적으로 설치하지 않는다.</p> <p>② 부득이하게 설치해야 하는 경우 말뚝의 외관직경은 10~20센티미터, 높이는 보행자 신체상 안전을 고려하여 80~100센티미터를 확보하여 설치하며, 말뚝 중심간격은 1.5미터 내외로 한다.</p> <p>③ 말뚝은 밝은색 반사 도료등을 사용하여 시인성을 높이고, 충격흡수가 가능한 재질을 사용한다.</p>  |
| 고원식<br>횡단보도에<br>관한 사항         | <p>① 사다리꼴구조물의 경사(턱)부분과 횡단보도 부분은 서로 다른 색상 및 질감을 가지는 재료를 사용하고, 경사를 완만하게 설치한다.</p> <p>② 사다리꼴구조물의 윗면 평탄부를 2.5미터 이상으로 설치한다.</p>  |
| 건축물과의<br>경계부<br>처리에<br>관한 사항  | <p>① 아케이드 설치구간</p> <p>1. 아케이드 공간내의 보도면과 인접한 포장면과의 높이차는 없도록 하되 불가피한 경우 높이차는 20센티미터 이하이어야 한다.</p> <p>2. 아케이드 공간내의 보도종단면에 높이차가 날 경우 다음 각호의 기준에 따른다.</p> <p>가. 아케이드 공간내의 보도면에는 장애인을 위한 경사로 설치를 원칙으로 하되, 계단의 설치가 불가피할 경우 반드시 경사로를 함께 설치하여야 한다.</p> <p>나. 건축물의 1층 바닥의 높이를 연접한 아케이드 공간내 보도면의 높이보다 높게 조성할 경우, 그 높이차는 20센티미터 이하로 한다.</p> |
| 보행우선<br>구조에<br>관한사항           | <p>⑤“보행우선구조”라 함은 공공보행통로, 보행자전용도로 등 보행자를 위한 동선과 차도가 교차할 경우 보행자를 위한 동선이 우선하는 교차부분(이하‘보행자우선구간’이라 한다)의 구조로서 다음의 각호의 규정에 따라 조성한 구조를 말한다.</p> <p>1. 차도의 높이는 보행자를 위한 동선의 높이와 같게 조성하여 험프 역할을 할 수 있는 구조로 조성한다.</p> <p>2. 차도의 포장은 보행자를 위한 동선의 포장과 동일하게 한다.</p> <p>3. 보행자를 위한 동선의 폭은 최소 3.5미터 이상으로 한다.</p>                                 |

&lt;아케이드 조성 구조 예시도&gt;

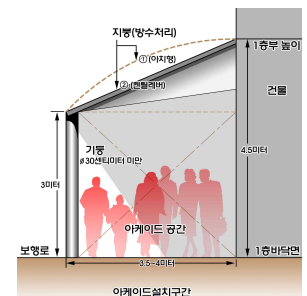
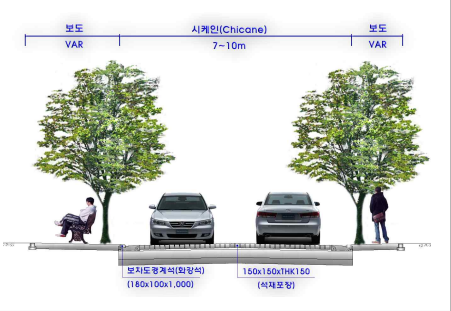


&lt;보행자우선구조예시도&gt;

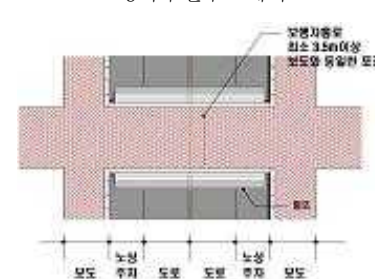

&lt;보행자우선구조예시도&gt;



| 구 분                            | 내 용   |
|--------------------------------|---|
| 교통정온화<br>시설 설치에<br>관한 사항       | <p>① 보행자 통행이 빈번하여 차량에 대한 위험방지 및 차량속도저감이 필요한 구간에는 시케인, 고원식 교차로, 험프식 횡단보도, 석재포장 등의 기법 등을 사용하여 교통정온화시설을 설치할 것을 권장한다.</p> <p style="text-align: center;">&lt;교통정온화시설 설치 예시안&gt;</p> <div style="display: flex; justify-content: space-around;">   </div>   |
| 장애물 없는<br>생활환경<br>인증에<br>관한 사항 | <p>① 건축물과 공공시설등에 대해 국토해양부와 보건복지부에서 시행하는 『장애물 없는 생활환경 인증』 제도에 의한 최소등급 인증을 받을 것을 권장한다.</p>  |
| 신·재생에너지<br>활용에<br>관한 사항        | <p>① “신·재생에너지”라 함은 「신에너지 및 재생에너지 개발, 이용, 보급 촉진법」 제2조 제1호의 신에너지 및 재생에너지를 말한다.</p> <p>② 저에너지, 저탄소 녹색도시로 조성하기 위하여 김포한강신도시내 건축물은 에너지효율화 기술과 신·재생에너지 기술을 적극적으로 도입하도록 권장한다. 단, 「신에너지 및 재생에너지 개발, 이용, 보급 촉진법」 제12조 제2항 각 호의 어느 하나에 해당하는 자가 신축·증축 또는 개축하는 건축물은 의무적으로 설치하여야 한다.</p> <p>③ 김포한강신도시 내 공원을 비롯한 대중이 이용하는 공공시설물의 경우 태양광을 이용한 시설로 설치할 것을 권장한다.</p> <p>④ 신·재생에너지 설비를 설치할 경우 개별 건축물의 특성 및 입지 여건 등을 고려하여 「신에너지 및 재생에너지 개발, 이용, 보급 촉진법」 제2조 제2호의 신·재생에너지 설비를 설치하도록 하며, 설치계획시 설비하중에 의한 건축물구조안전성을 검토하여야 한다.</p> |

## 다. 특별계획구역의 지정에 관한 도시관리계획결정(변경)조서

## 1) 특별계획구역지정(변경없음)

| 구 분 | 구역번호 | 위 치        | 면 적(㎡)  |     |         | 비 고    |
|-----|------|------------|---------|-----|---------|--------|
|     |      |            | 기 정     | 변 경 | 변 경 후   |        |
| 합계  |      | －          | 257,629 | －   | 257,629 |        |
| 기정  | 특2   | 수상1~3, 주상2 | 148,663 | －   | 148,663 | 수변상업지구 |
| 기정  | 특3   | 문화1~3      | 62,640  | －   | 62,640  | 문화예술지구 |
| 기정  | 특4   | 단독28       | 46,326  | －   | 46,326  | 생태시범마을 |



## &lt;김포한강 지구단위계획의 특별계획구역 지정 대상 구분도&gt;



| 도면<br>번호  | 위 치       | 구분                                    | 계 획 내 용   |
|-----------|-----------|---------------------------------------|---|
| 특2~<br>특4 | 특2~<br>특4 | 특별<br>계획<br>구역<br>의<br>개발<br>계획<br>내용 | <ul style="list-style-type: none"> <li>•특별계획구역의 사업시행자(또는 토지소유자)는 다음 각호에서 정한 계획내용을 개발계획(안)에 포함하여야 한다.</li> <li>단, 개별분양에 의한 토지소유자는 제외</li> <li>- 국토의계획및이용에관한법 제52조,령 제45조에서 규정한 지구단위계획의 내용</li> <li>- 세부계획 및 기타계획               <ul style="list-style-type: none"> <li>(1) 사업계획의 개요 : 사업기간, 사업의 규모, 수용용도</li> <li>(2) 건축계획의 구상 중 추가사항 :                   <ul style="list-style-type: none"> <li>·건축물의 외관 디자인(건축물 시뮬레이션도면 3매 이상)</li> <li>·건축물의 접지부 처리구상(구조 및 용도)</li> <li>·옥외공간계획(옥상이 있는 경우 옥상조경계획 포함)</li> <li>·지구단위계획에서 정한 유관지침 이행사항</li> </ul> </li> <li>(3) 경관계획 중 추가사항                   <ul style="list-style-type: none"> <li>·주요 조망점에서의 시뮬레이션(인접지 상황 포함)도면을 포함하여 총 5매이상(원경2매, 근경3매)</li> </ul> </li> </ul> </li> </ul> |

## 2) 특별계획구역내 건축물의 용도, 건폐율, 용적률, 높이 등에 관한 계획(변경)

## 가) 특별계획구역2 (수변상업지구)(변경없음)

| 도면<br>번호 | 위 치                      | 구분          | 계 획 내 용   |
|----------|--------------------------|-------------|---|
| 특2       | 수상1<br>수상2<br>수상3<br>주상2 | 용도          | •건축물 용도는 <별표5-1, 7>의 용도에 따라 건축하여야 한다.   |
|          |                          | 건폐율         | •건폐율은 <별표5-2, 7-1>에 따라 건축하여야 한다.  |
|          |                          | 용적률         | •용적률은 <별표5-2, 7-1>에 따라 건축하여야 한다.  |
|          |                          | 높이(층)       | •건축물의 높이제한은 <별표5-2, 7-1>에 따라 건축하여야 한다.  |
|          |                          | 배치 및<br>건축선 | -   |
|          |                          | 형태 및<br>외관  | <ul style="list-style-type: none"> <li>•건축물의 형태 및 외관에 관한 사항은 건축물 용도·건폐율·용적률·높이·배치·형태·색채·건축선에 관한 도시관리계획결정(변경) 조서중 해당용지 부문을 따른다.</li> <li>•당해 허가권자(인허가 포함)는 자문 및 심의시 의견이 반영되었는지를 면밀히 검토한 후 승인(허가포함)하여야 한다.</li> </ul> |

## 나) 특별계획구역3 (문화예술지구)(변경없음)

| 도면<br>번호 | 위 치   | 구분          | 계 획 내 용  |
|----------|-------|-------------|--|
| 특3       | 문화1~3 | 용도          | •건축물 용도는 <별표3-1>에 따라 건축하여야 한다.   |
|          |       | 건폐율         | •건폐율은 <별표3-1>에 따라 건축하여야 한다.  |
|          |       | 용적률         | •용적률은 <별표3-1>에 따라 건축하여야 한다.  |
|          |       | 높이(층)       | •건축물의 높이제한은 <별표3-1>에 따라 건축하여야 한다..   |
|          |       | 배치 및<br>건축선 | -  |
|          |       | 형태 및<br>외관  | •건축물의 형태 및 외관에 관한 사항은 건축물 용도·건폐율·용적률·<br>높이·배치·형태·색채·건축선에 관한 도시관리계획결정(변경) 조서중<br>문화예술용지부문을 따른다.<br>•문화예술용지의 지정목적에 부합될 수 있도록 계획안에 대한 MP<br>위원회 자문 및 심의를 거쳐야 한다.<br>•당해 허가권자(인허가 포함)는 자문 및 심의시 의견이 반영되었<br>는지를 면밀히 검토한 후 승인(허가포함)하여야 한다. |

## 다) 특별계획구역4 (생태시범마을)(변경없음)

| 도면<br>번호 | 위 치  | 구분          | 계 획 내 용  |
|----------|------|-------------|--|
| 특4       | 단독28 | 용도          | •건축물 용도는 <별표1-1>에 따라 건축하여야 한다.   |
|          |      | 건폐율         | •건폐율은 <별표1-1>에 따라 건축하여야 한다.  |
|          |      | 용적률         | •용적률은 <별표1-1>에 따라 건축하여야 한다.  |
|          |      | 높이(층)       | •건축물의 높이제한은 <별표1-1>에 따라 건축하여야 한다..   |
|          |      | 배치 및<br>건축선 | -  |
|          |      | 형태 및<br>외관  | •건축물의 형태 및 외관에 관한 사항은 건축물 용도·건폐율·용적률·<br>높이·배치·형태·색채·건축선에 관한 도시관리계획결정(변경) 조서중<br>단독주택용지부문을 따른다.<br>•단독주택용지의 지정목적에 부합될 수 있도록 계획안에 대한 MP<br>위원회 자문 및 심의를 거쳐야 한다.<br>•당해 허가권자(인허가 포함)는 자문 및 심의시 의견이 반영되었<br>는지를 면밀히 검토한 후 승인(허가포함)하여야 한다. |

## 3) 특별계획구역내 기타사항에 관한 계획(변경없음)

## 가) 특별계획구역2 (수변상업지구)(변경없음)

| 도면<br>번호 | 위 치                      | 구분               | 계 획 내 용  |
|----------|--------------------------|------------------|--|
| 특2       | 수상1<br>수상2<br>수상3<br>주상2 | 대지 내<br>공지       | •대지내 공지에 관한 사항은 건축물 용도·건폐율·용적률·높이·배치·형<br>태·색채·건축선에 관한 도시관리계획결정(변경) 조서중 해당용지<br>부문을 따른다.<br>•대지내 공지 조성은 <별표12>을 따른다.   |
|          |                          | 차량 및<br>보행<br>동선 | •차량 및 보행동선에 관한 사항은 건축물 용도·건폐율·용적률·높이·배<br>치·형태·색채·건축선에 관한 도시관리계획결정(변경) 조서중 해당용<br>지부문을 따른다.  |
|          |                          | 기타<br>사항         | •쓰레기관로 수송시설의 설치 및 기준은 <별표14>을 따른다.<br>•U-city에 관한 사항은 <별표15>를 따른다.<br>•장애물 없는 도시 조성계획에 관한 사항은 <별표16>를 따른다<br>•여성친화적인 도시의 조성을 위하여 여성친화적 편의시설의 설치기<br>준은 『장애인·노인·임산부등의 편의증진보장에 관한법률』의 내용<br>을 준용하되 임산부등을 위한 휴게시설 및 위생시설은 설치권장 및<br>의무기준의 1.5배를 강화하여 적용할 것을 권장한다. |
|          |                          |                  |  |

## 나) 특별계획구역3 (문화예술지구)(변경없음)

| 도면<br>번호 | 위 치   | 구분               | 계 획 내 용  |
|----------|-------|------------------|--|
| 특3       | 문화1~3 | 대지 내<br>공지       | •대지내 공지에 관한 사항은 건축물 용도·건폐율·용적률·높이·배치·형태·색채·건축선에 관한 도시관리계획결정(변경) 조서중 해당용지 부문을 따른다.<br>•대지내 공지 조성은 <별표12>를 따른다.  |
|          |       | 차량 및<br>보행<br>동선 | •차량 및 보행동선에 관한 사항은 건축물 용도·건폐율·용적률·높이·배치·형태·색채·건축선에 관한 도시관리계획결정(변경) 조서중 해당용지 부문을 따른다.   |
|          |       | 기타<br>사항         | •쓰레기관로 수송시설의 설치 및 기준은 <별표14>을 따른다.<br>•U-city에 관한 사항은 <별표15>를 따른다.<br>•장애물 없는 도시 조성계획에 관한 사항은 <별표16>를 따른다<br>•여성친화적인 도시의 조성을 위하여 여성친화적 편의시설의 설치 기준은 『장애인·노인·임산부등의 편의증진보장에 관한법률』의 내용을 준용하되 임산부등을 위한 휴게시설 및 위생시설은 설치권장 및 의무기준의 1.5배를 강화하여 적용할 것을 권장한다. |

## 다) 특별계획구역4 (생태시범마을)(변경없음)

| 도면<br>번호 | 위 치  | 구분               | 계 획 내 용  |
|----------|------|------------------|--|
| 특4       | 단독28 | 대지 내<br>공지       | •대지내 공지에 관한 사항은 건축물 용도·건폐율·용적률·높이·배치·형태·색채·건축선에 관한 도시관리계획결정(변경) 조서중 해당용지 부문을 따른다.<br>•대지 내 공지 조성은 <별표12>를 따른다.   |
|          |      | 차량 및<br>보행<br>동선 | •차량 및 보행동선에 관한 사항은 건축물 용도·건폐율·용적률·높이·배치·형태·색채·건축선에 관한 도시관리계획결정(변경) 조서중 해당용지 부문을 따른다.   |
|          |      | 기타<br>사항         | •쓰레기관로 수송시설의 설치 및 기준은 <별표14>을 따른다.<br>•U-city에 관한 사항은 <별표15>를 따른다.<br>•장애물 없는 도시 조성계획에 관한 사항은 <별표16>를 따른다<br>•여성친화적인 도시의 조성을 위하여 여성친화적 편의시설의 설치 기준은 『장애인·노인·임산부등의 편의증진보장에 관한법률』의 내용을 준용하되 임산부등을 위한 휴게시설 및 위생시설은 설치권장 및 의무기준의 1.5배를 강화하여 적용할 것을 권장한다. |

## IV. 지구단위계획에 대한 도시관리계획 결정(변경)도 : 게재생략

1. 제1종지구단위계획구역결정도(S=1:10,000) : 게재생략
2. 지역·지구의 세분 및 세분된 지역·지구에 관한 지구단위계획결정도(S=1:5,000) : 게재생략
3. 도시기반시설의 배치와 규모에 관한 지구단위계획결정도(S=1:5,000) : 게재생략
4. 가구 및 획지의 규모와 구성에 관한 지구단위계획결정도(S=1:5,000) : 게재생략
5. 건축물 및 기타사항에 관한 지구단위계획결정도(S=1:5,000) : 게재생략

## V. 지구단위계획 시행지침 : 게재생략

※ 시행지침은 김포시 개발지원과(전화 : 031-980-5511) 및 한국토지주택공사 김포직할사업단(031-999-5735)에 비치하고 일반인에게 열람