
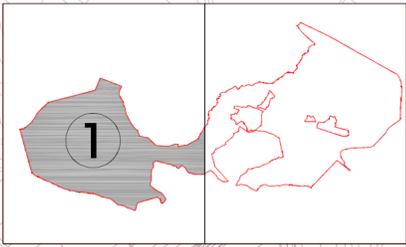


변경

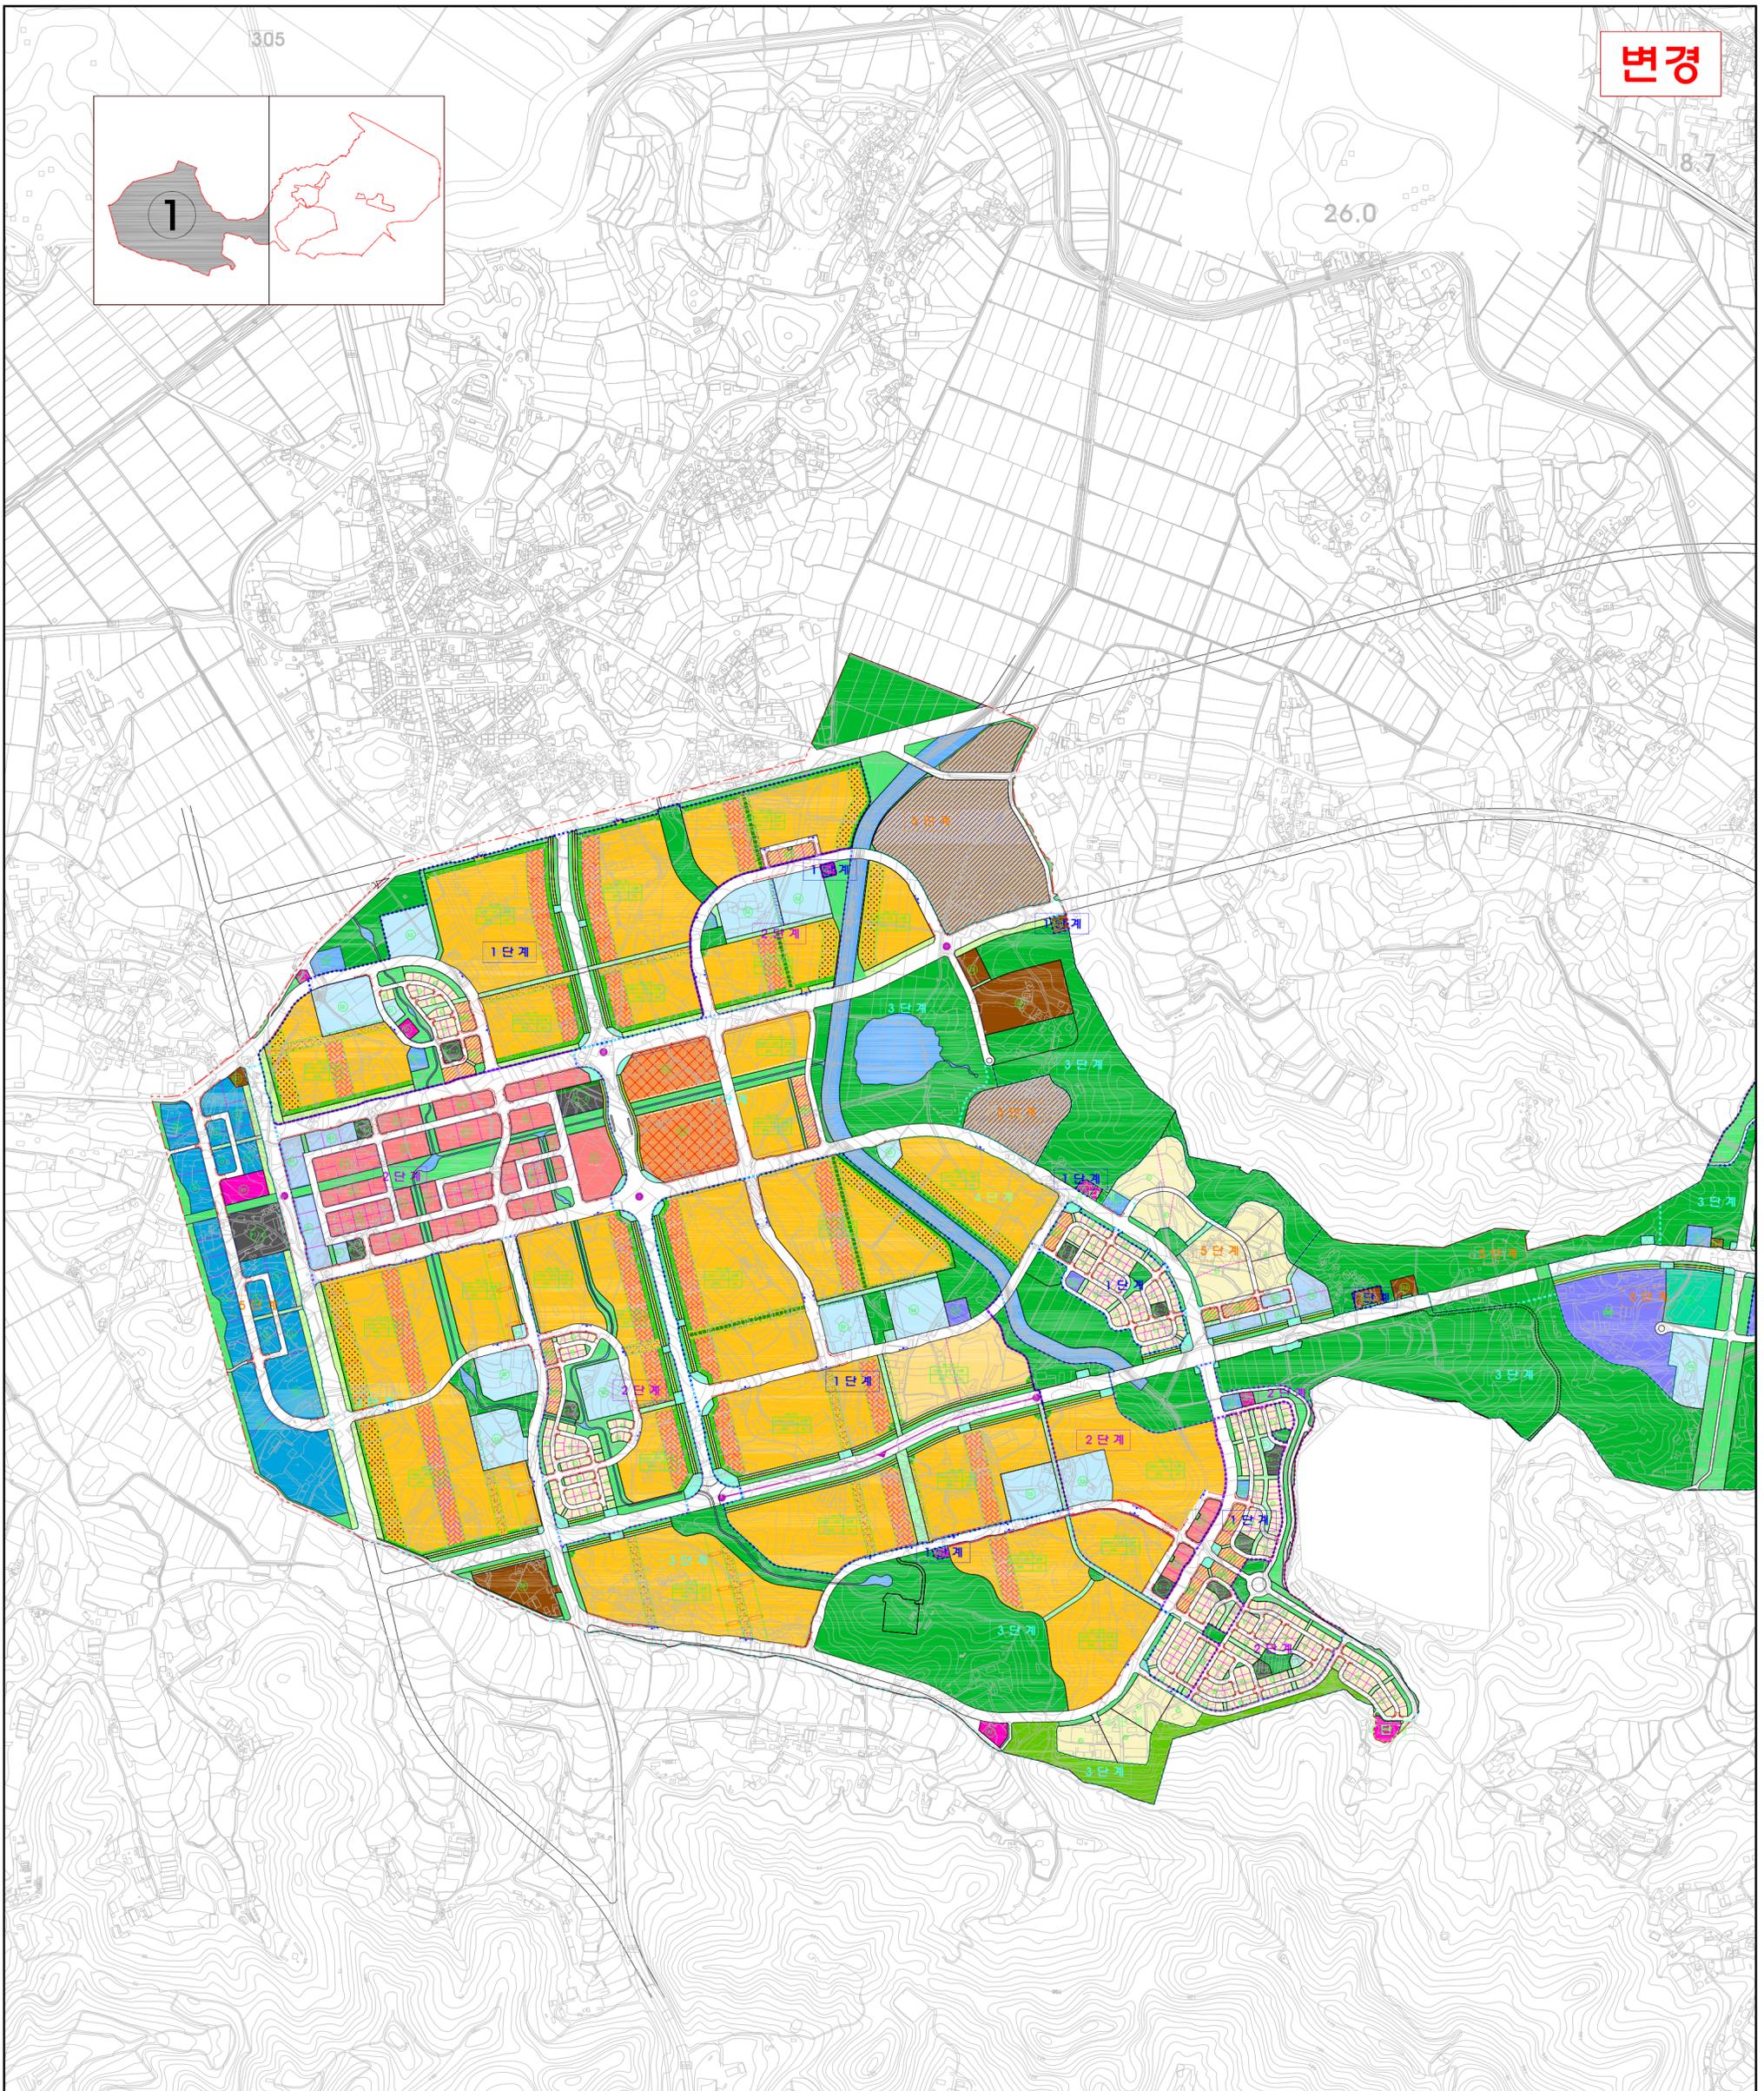

제1종지구단위계획구역	벽면지정선 (1~3층)	공개공지	맞벽건축
특별계획구역	벽면안계선 (4층이상)	공개공지 (권장)	차량실지구간
건축지정선	부대복리시설배치구간	공공조경	조망점
건축안계선	공공보영행로	전면공지	조망차폐율적용구간
최고층배지구간 (탑상형)	입체외방	1층부아케이드 설치구간	대지분할가능선
탑상형배지구간	중층배지구간	차량출입불허구간	
행정구간	직각배지구간	차량출입권장구간	

김포한강 택지개발사업

지구 단위 계획

상업지역 용지 건축용 A2 용지	최고층수 R ₀ 용지	간접주거 용지	SR ₀ I ₀ CA	정선 수변시설 용지	U H P ₀	직통차 및 지방차 유보지	G ₀
간접주거 용지 건축용 A1 용지	최고층수 CC ₀ 용지	분리주거 시립용지 용지	CU ₀	민통선 용지	M		
상업 용지 건축용 C ₀ 용지	최고층수 C ₀ 용지	택지시설 용지	W ₀	공공시설 용지	RF		
업무 용지 건축용 B ₀ 용지	최고층수 B ₀ 용지	공공시설 용지	S ₀	문화시설 용지	Z ₀		

※ 블록별 세부지침은 블록번호에 따른 시행지침서 참조

